PDF Complete
Your complimentary use period has ended. Thank you for using PDF Complete.
Click Here to upgrade to Unlimited Pages and Expanded Features

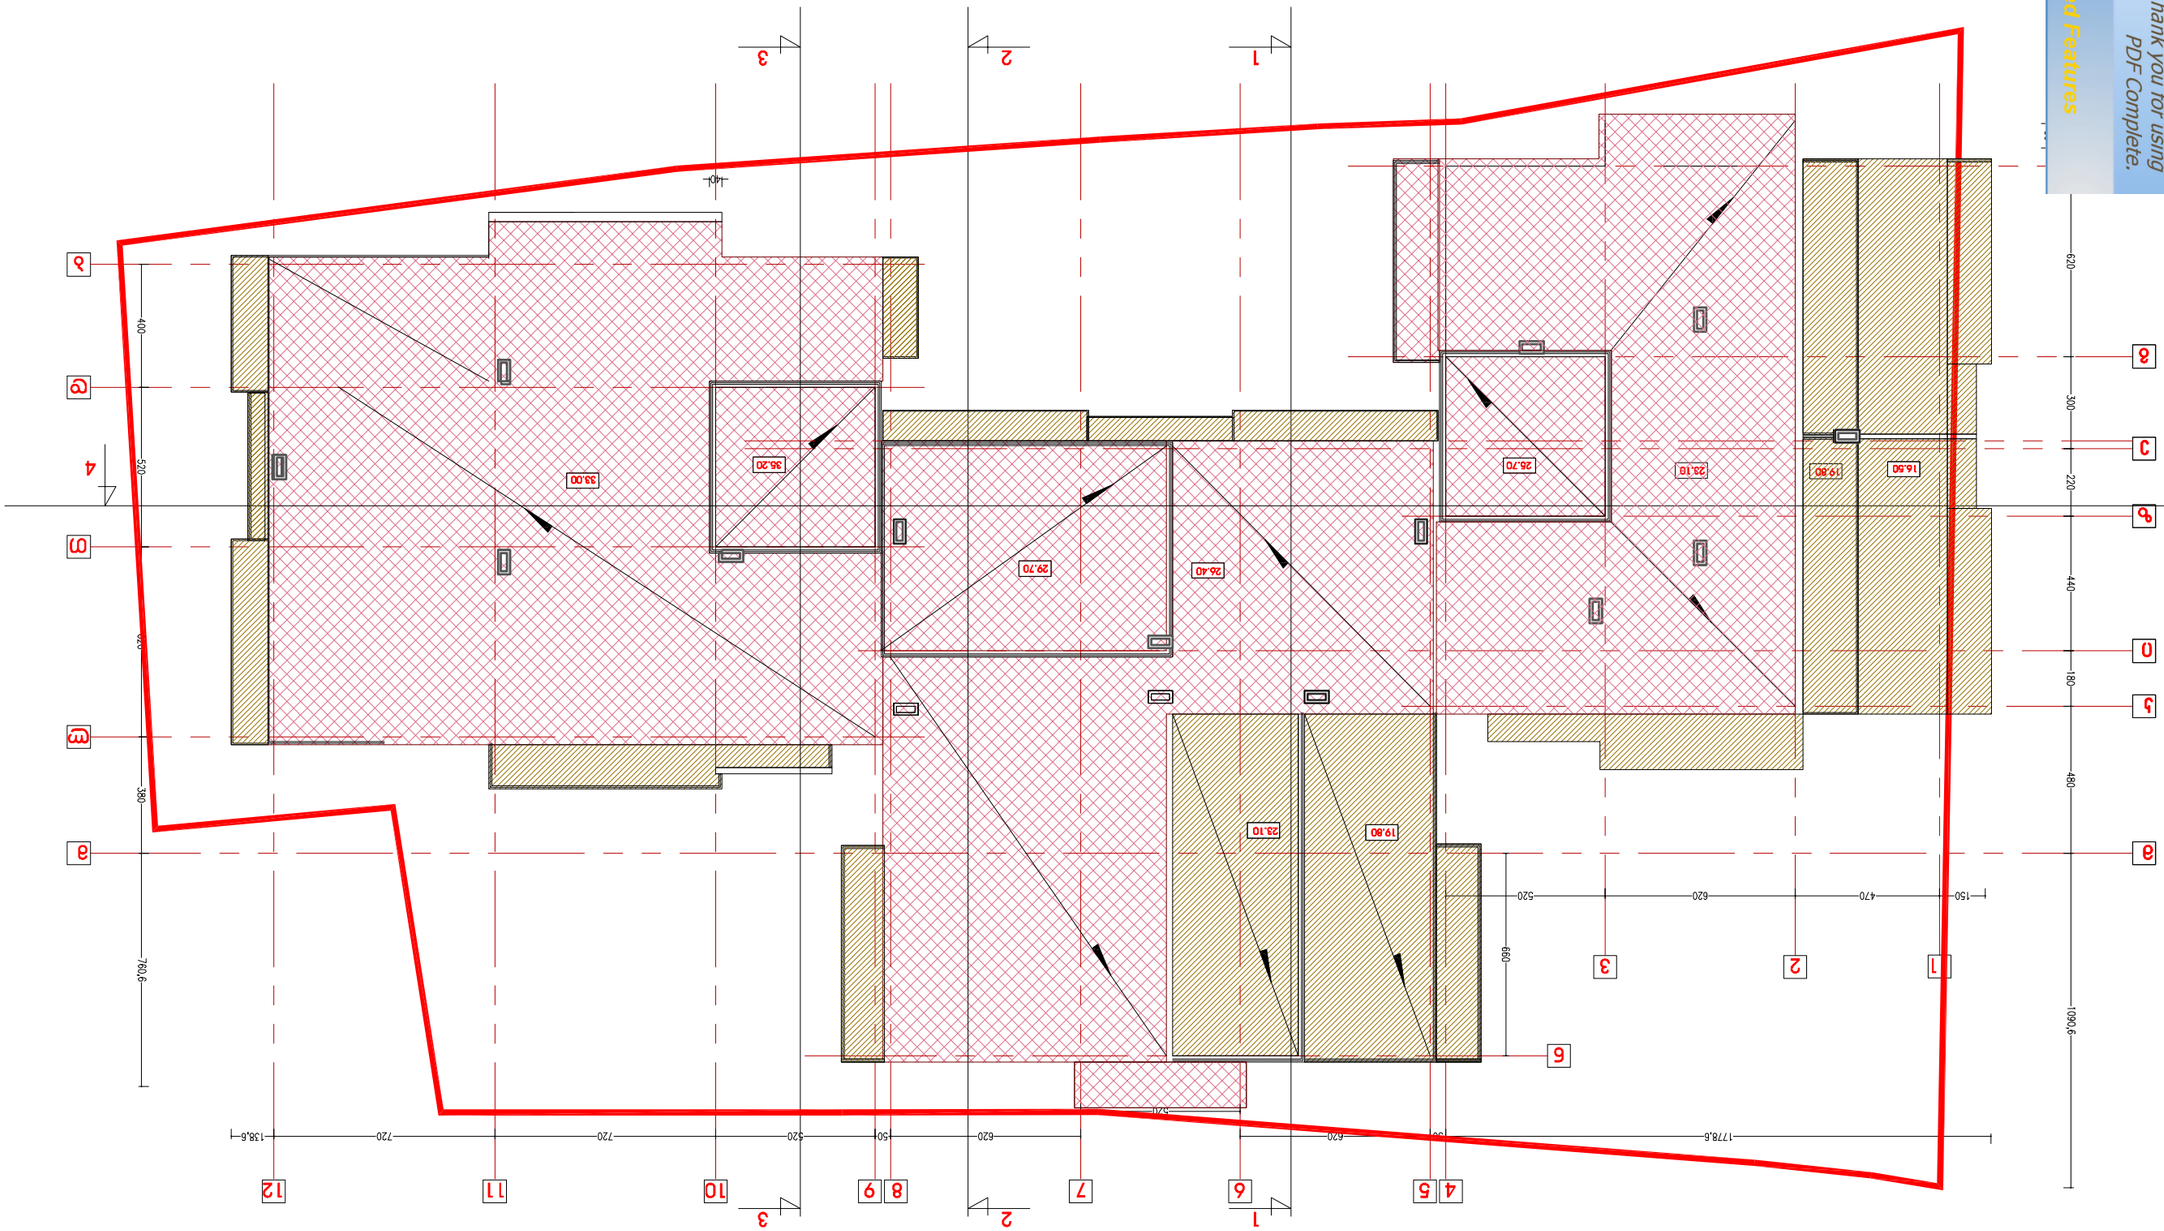













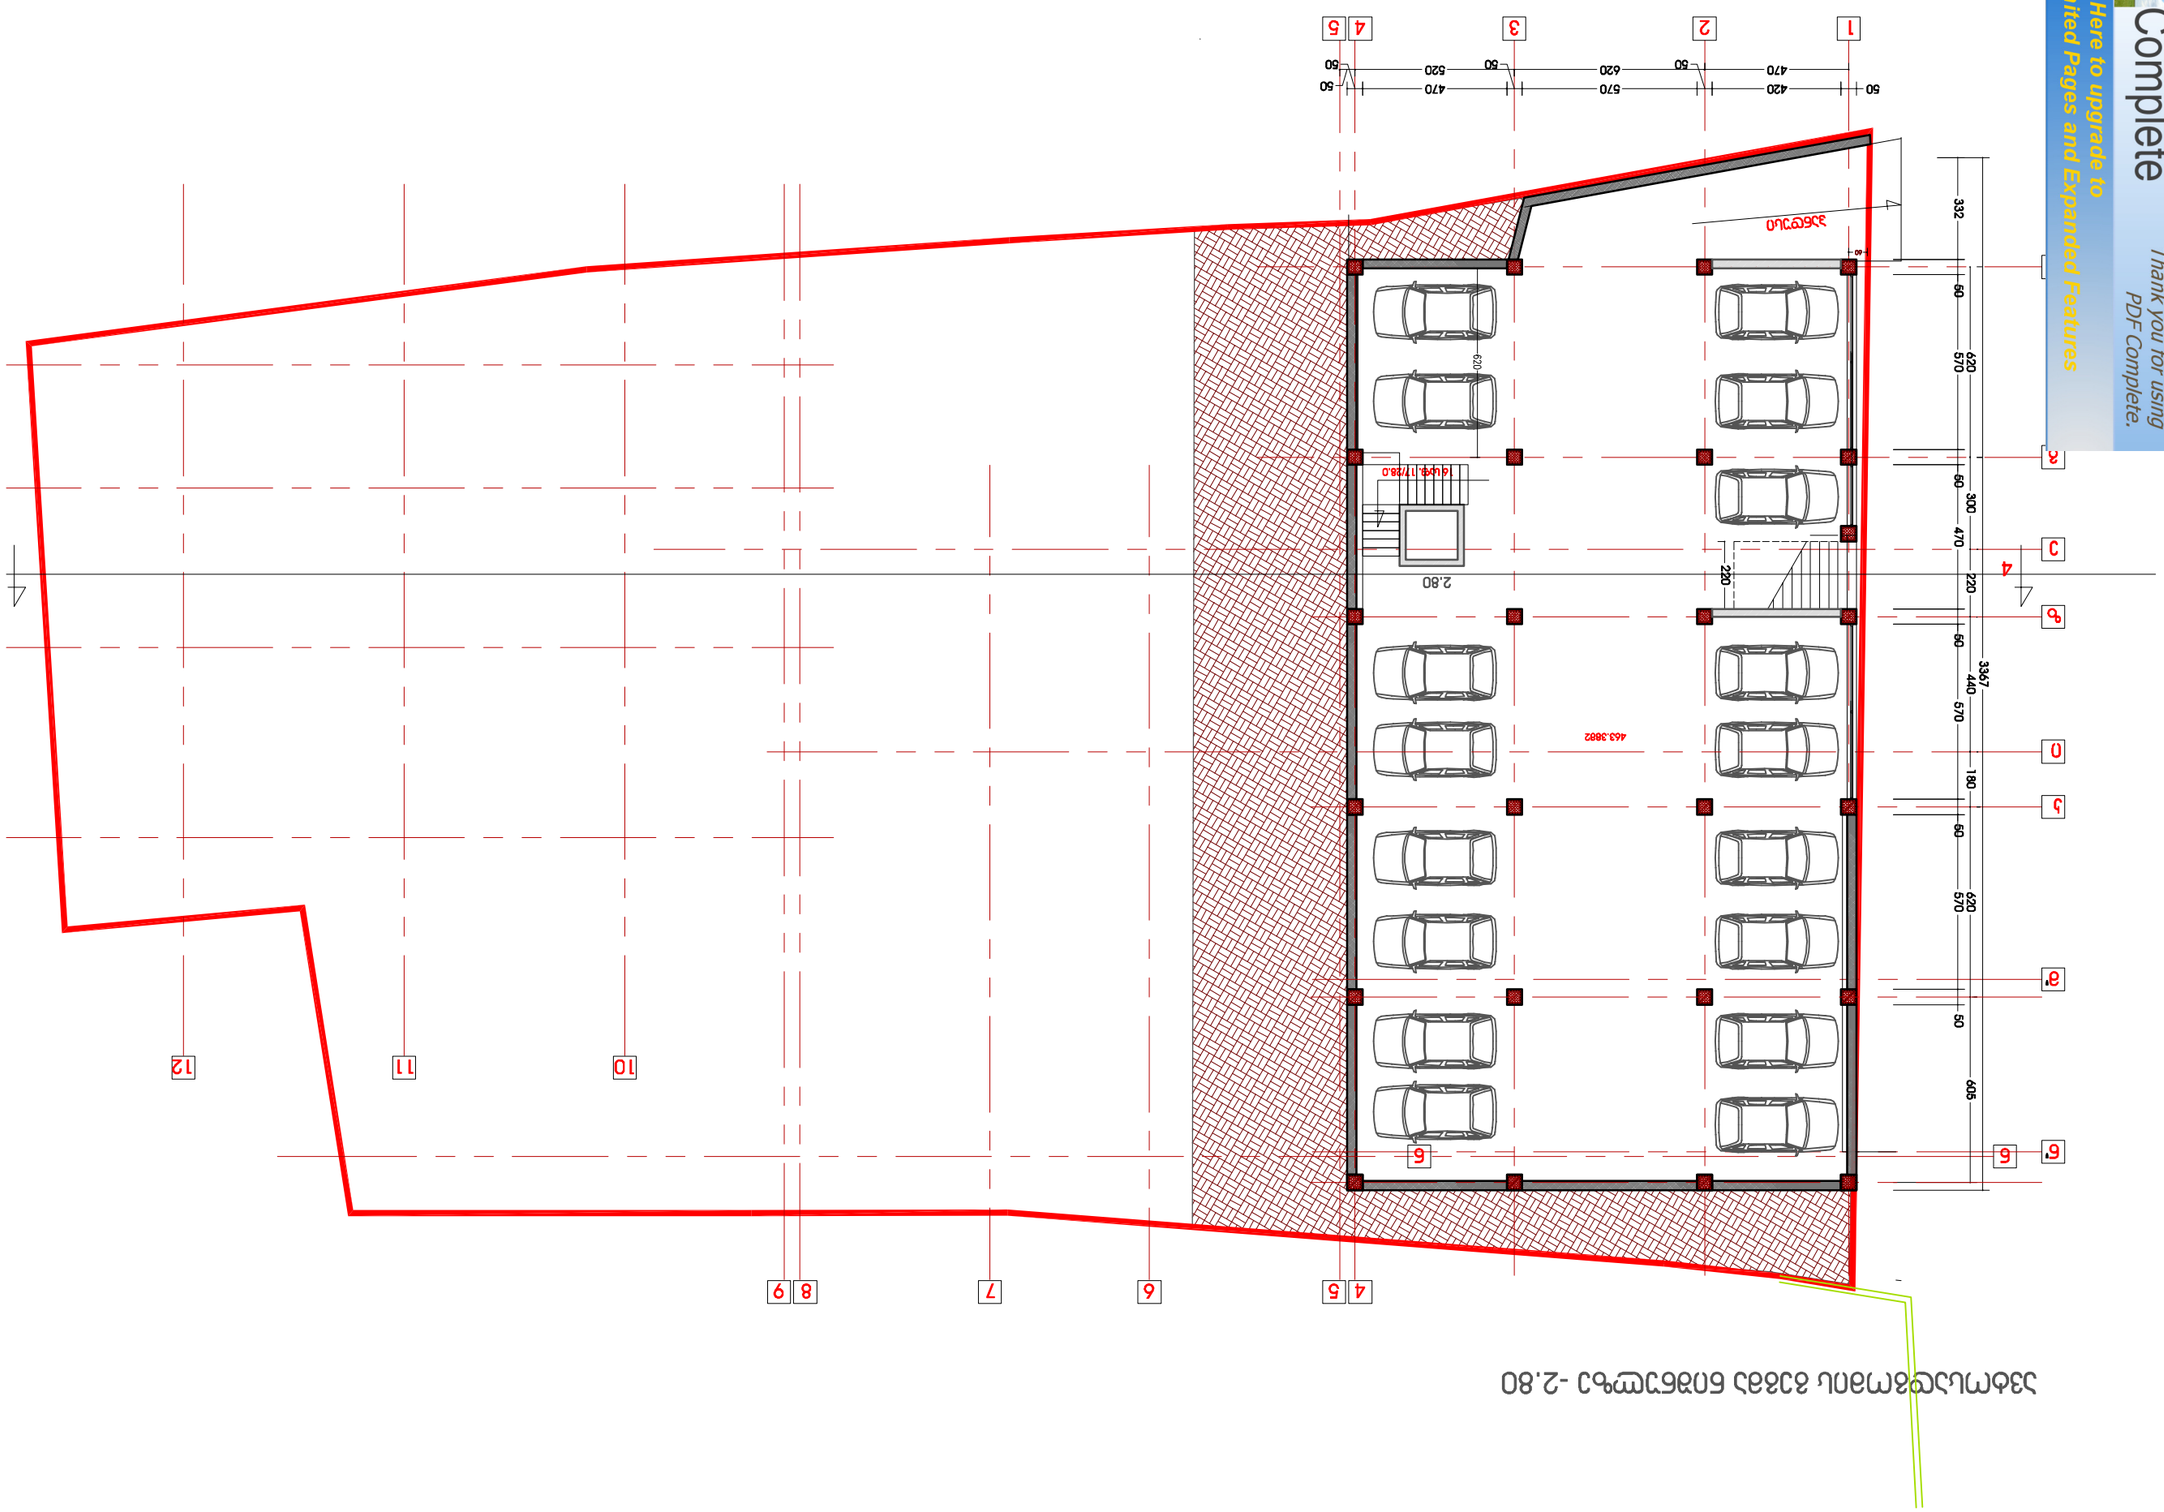

მთ.არქიტექტორი

ავტორი

დაამუშავა

შეამოწმა

გ.კვიწინაშვილი დირექტორი

godako

არქიტექტურული ფირმა

ქ.თბილისი, მარუხის გმირების ქ.

ბ.ცაცაშვილი

ბ.ცაცაშვილი

დ.მახარობლიძე

მრავალბინიანი საცხოვრებელი

სახლი მარუხის გმირების ქუჩაზე

გ.კვიწინაშვილი

გეგმა ნიშნულზე -2.80

# ავტოსადგომის გეგმა ნიშნულზე 0.00

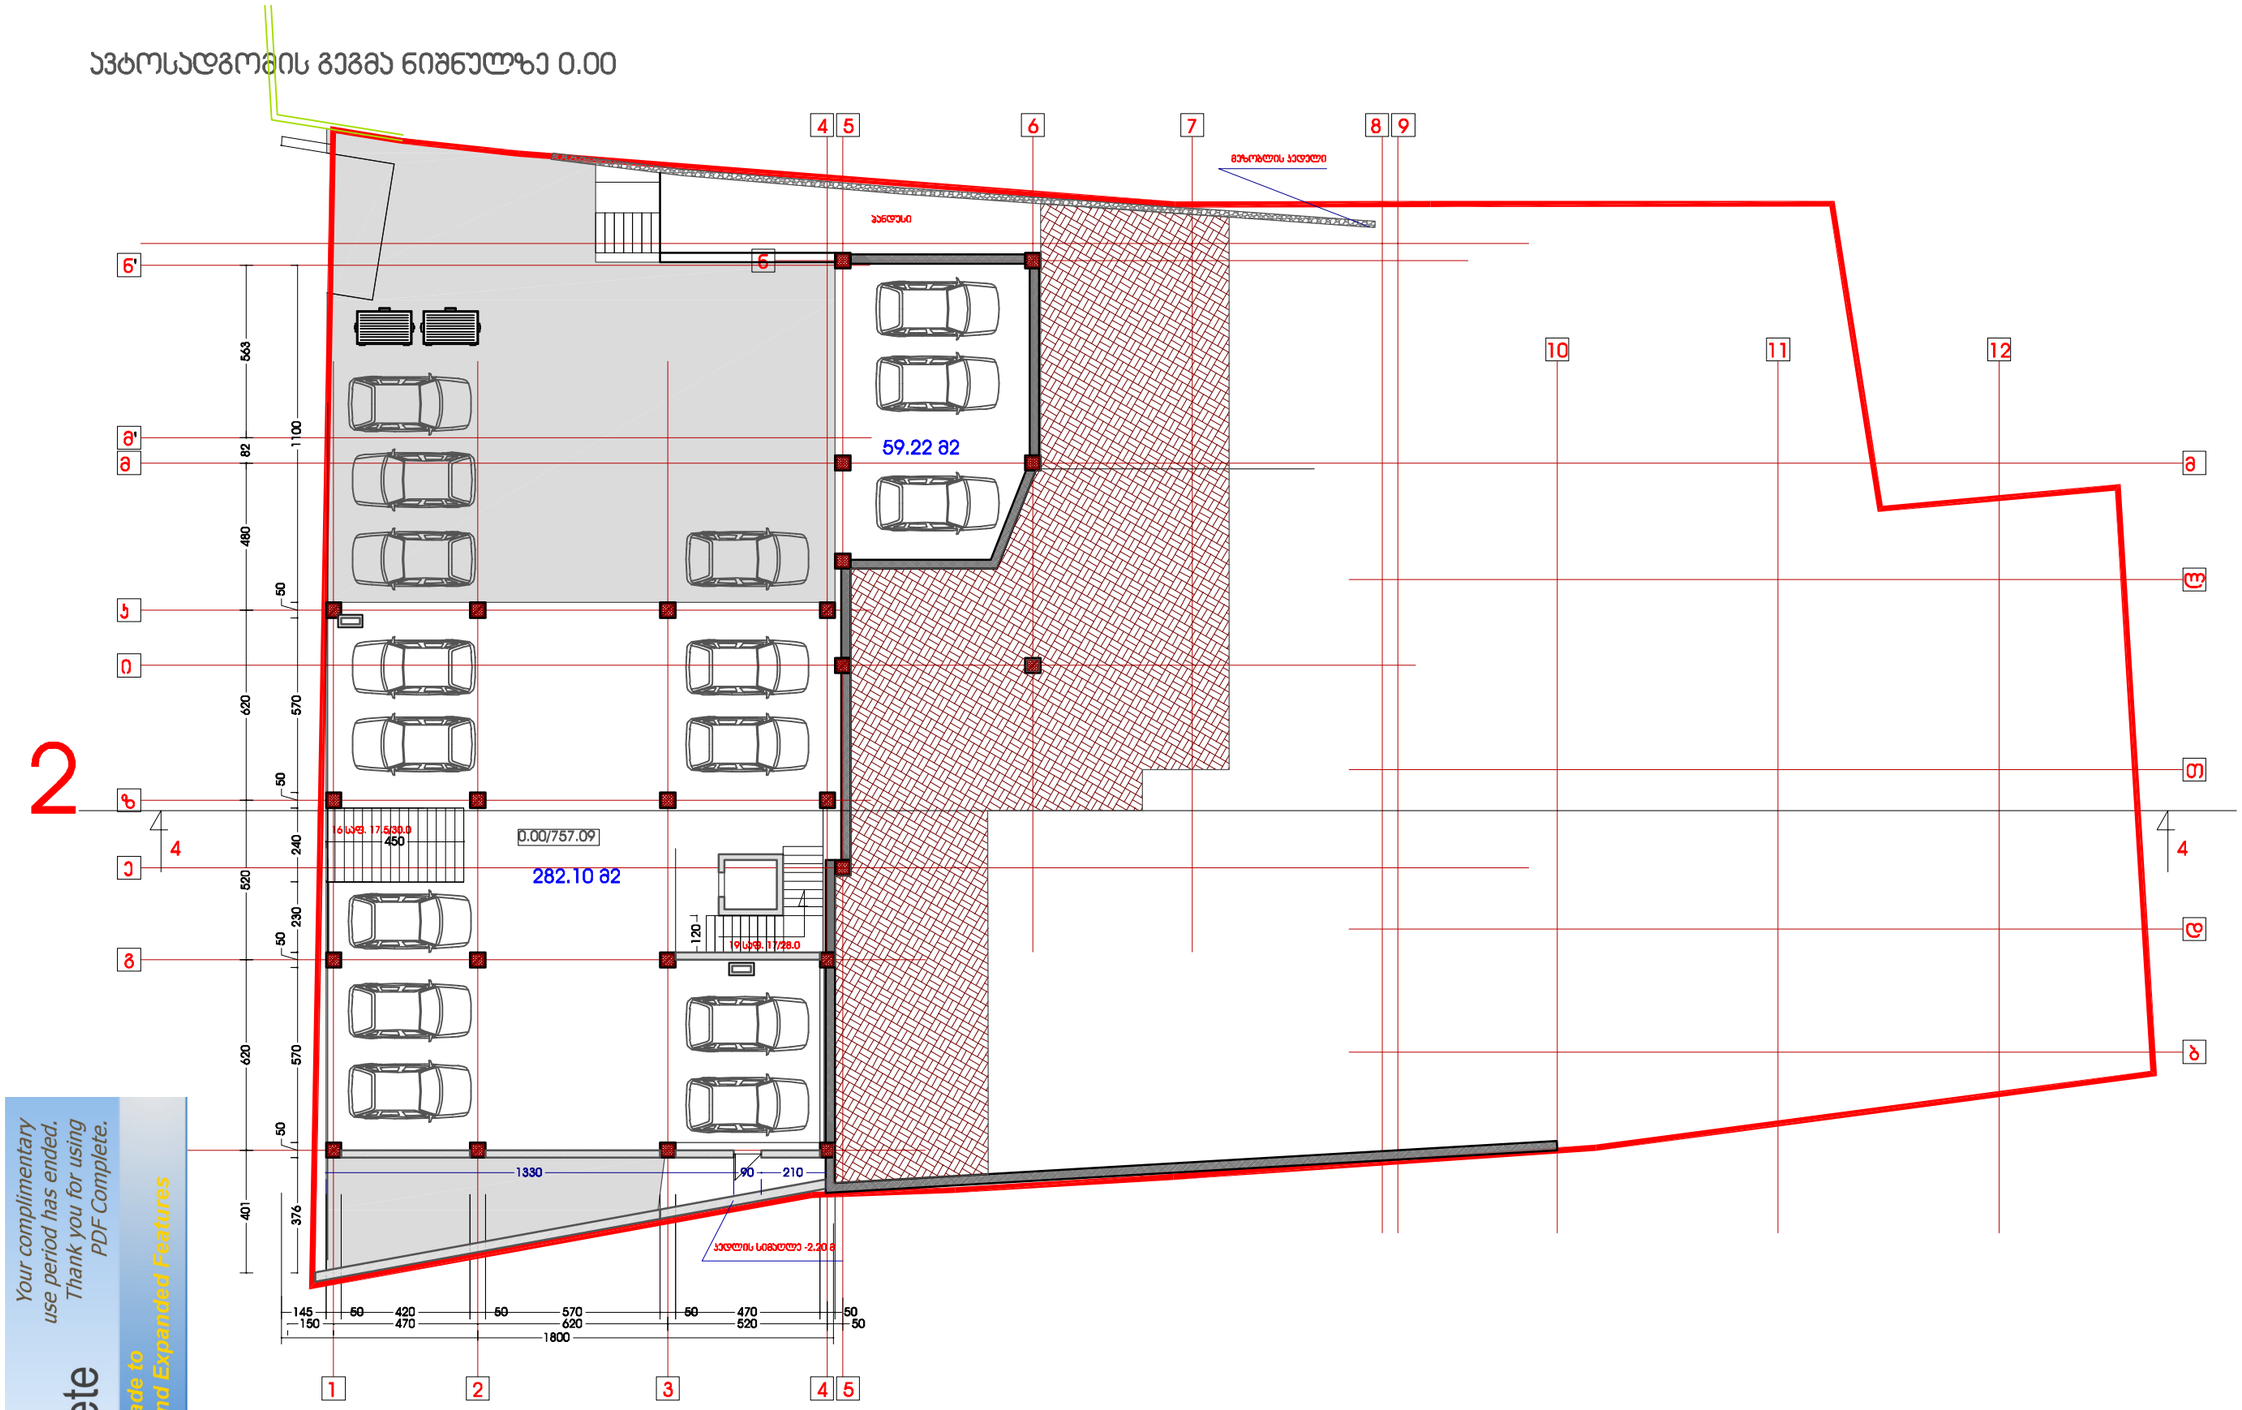


2

Your complimentary use period has ended. Thank you for using PDF Complete.
PDF Complete
Click Here to upgrade to Unlimited Pages and Expanded Features

| ფორმატი | პროექტის №: |
|---|---|
| A3 | |


| რევიზია | თარიღი | განმარტება |
|---|---|---|
| | | |

პროექტის №

CAD DWG FILE:

| რევიზია: | თარიღი: |
|---|---|
| | |

ობიექტის სახელწოდება:

მრავალბინიანი საცხოვრებელი სახლი მარუხის გმირების ქუჩაზე

ობიექტის მისამართი:

ქ.თბილისი, მარუხის გმირების ქ.

ფურცლის სახელი:

ავტოსადგომის გეგმა ნიშნულზე 0.00

მასშტაბი: 1:200

ფურცლის ნომერი:

ფორმატი: A3 ფურცლის:

გოდაკო
godaco

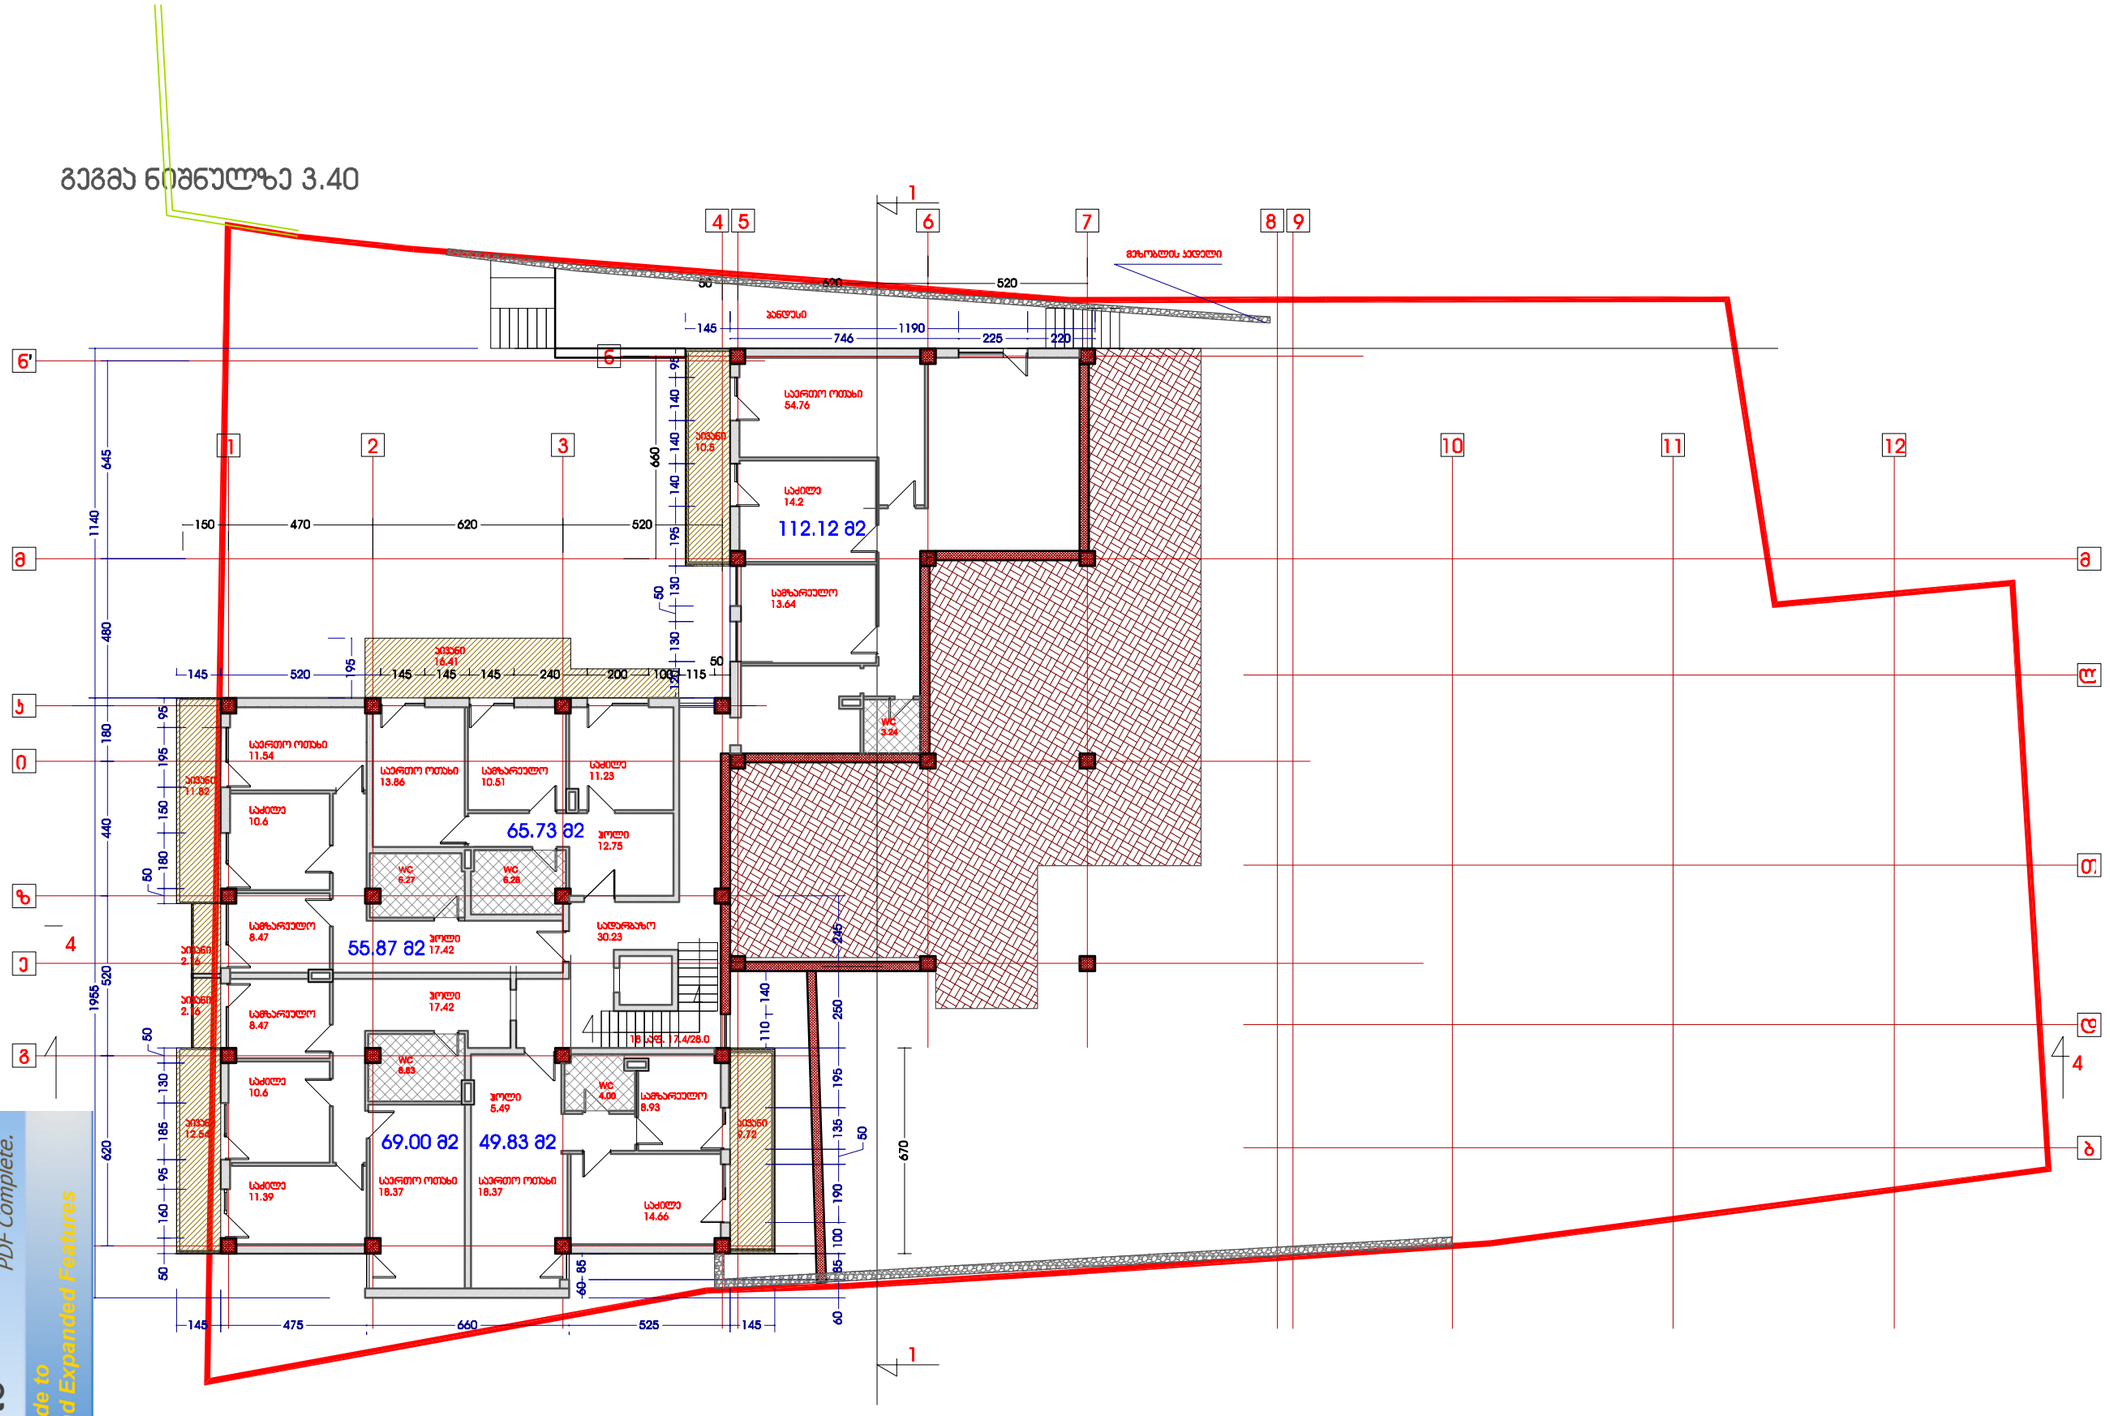

მთ.არქიტექტორი

ავტორი

დაამუშავა

შეამოწმა

გ.კვიწინაშვილი დირექტორი

godako

არქიტექტურული ფირმა

ქ.თბილისი, მარუხის გმირების ქ.

ბ.ცაცაშვილი

ბ.ცაცაშვილი

დ.მახარობლიძე

მრავალბინიანი საცხოვრებელი

სახლი მარუხის გმირების ქუჩაზე

გ.კვიწინაშვილი

გეგმა ნიშნულზე 3.40

# გეგმა ნიშნულზე 6.75

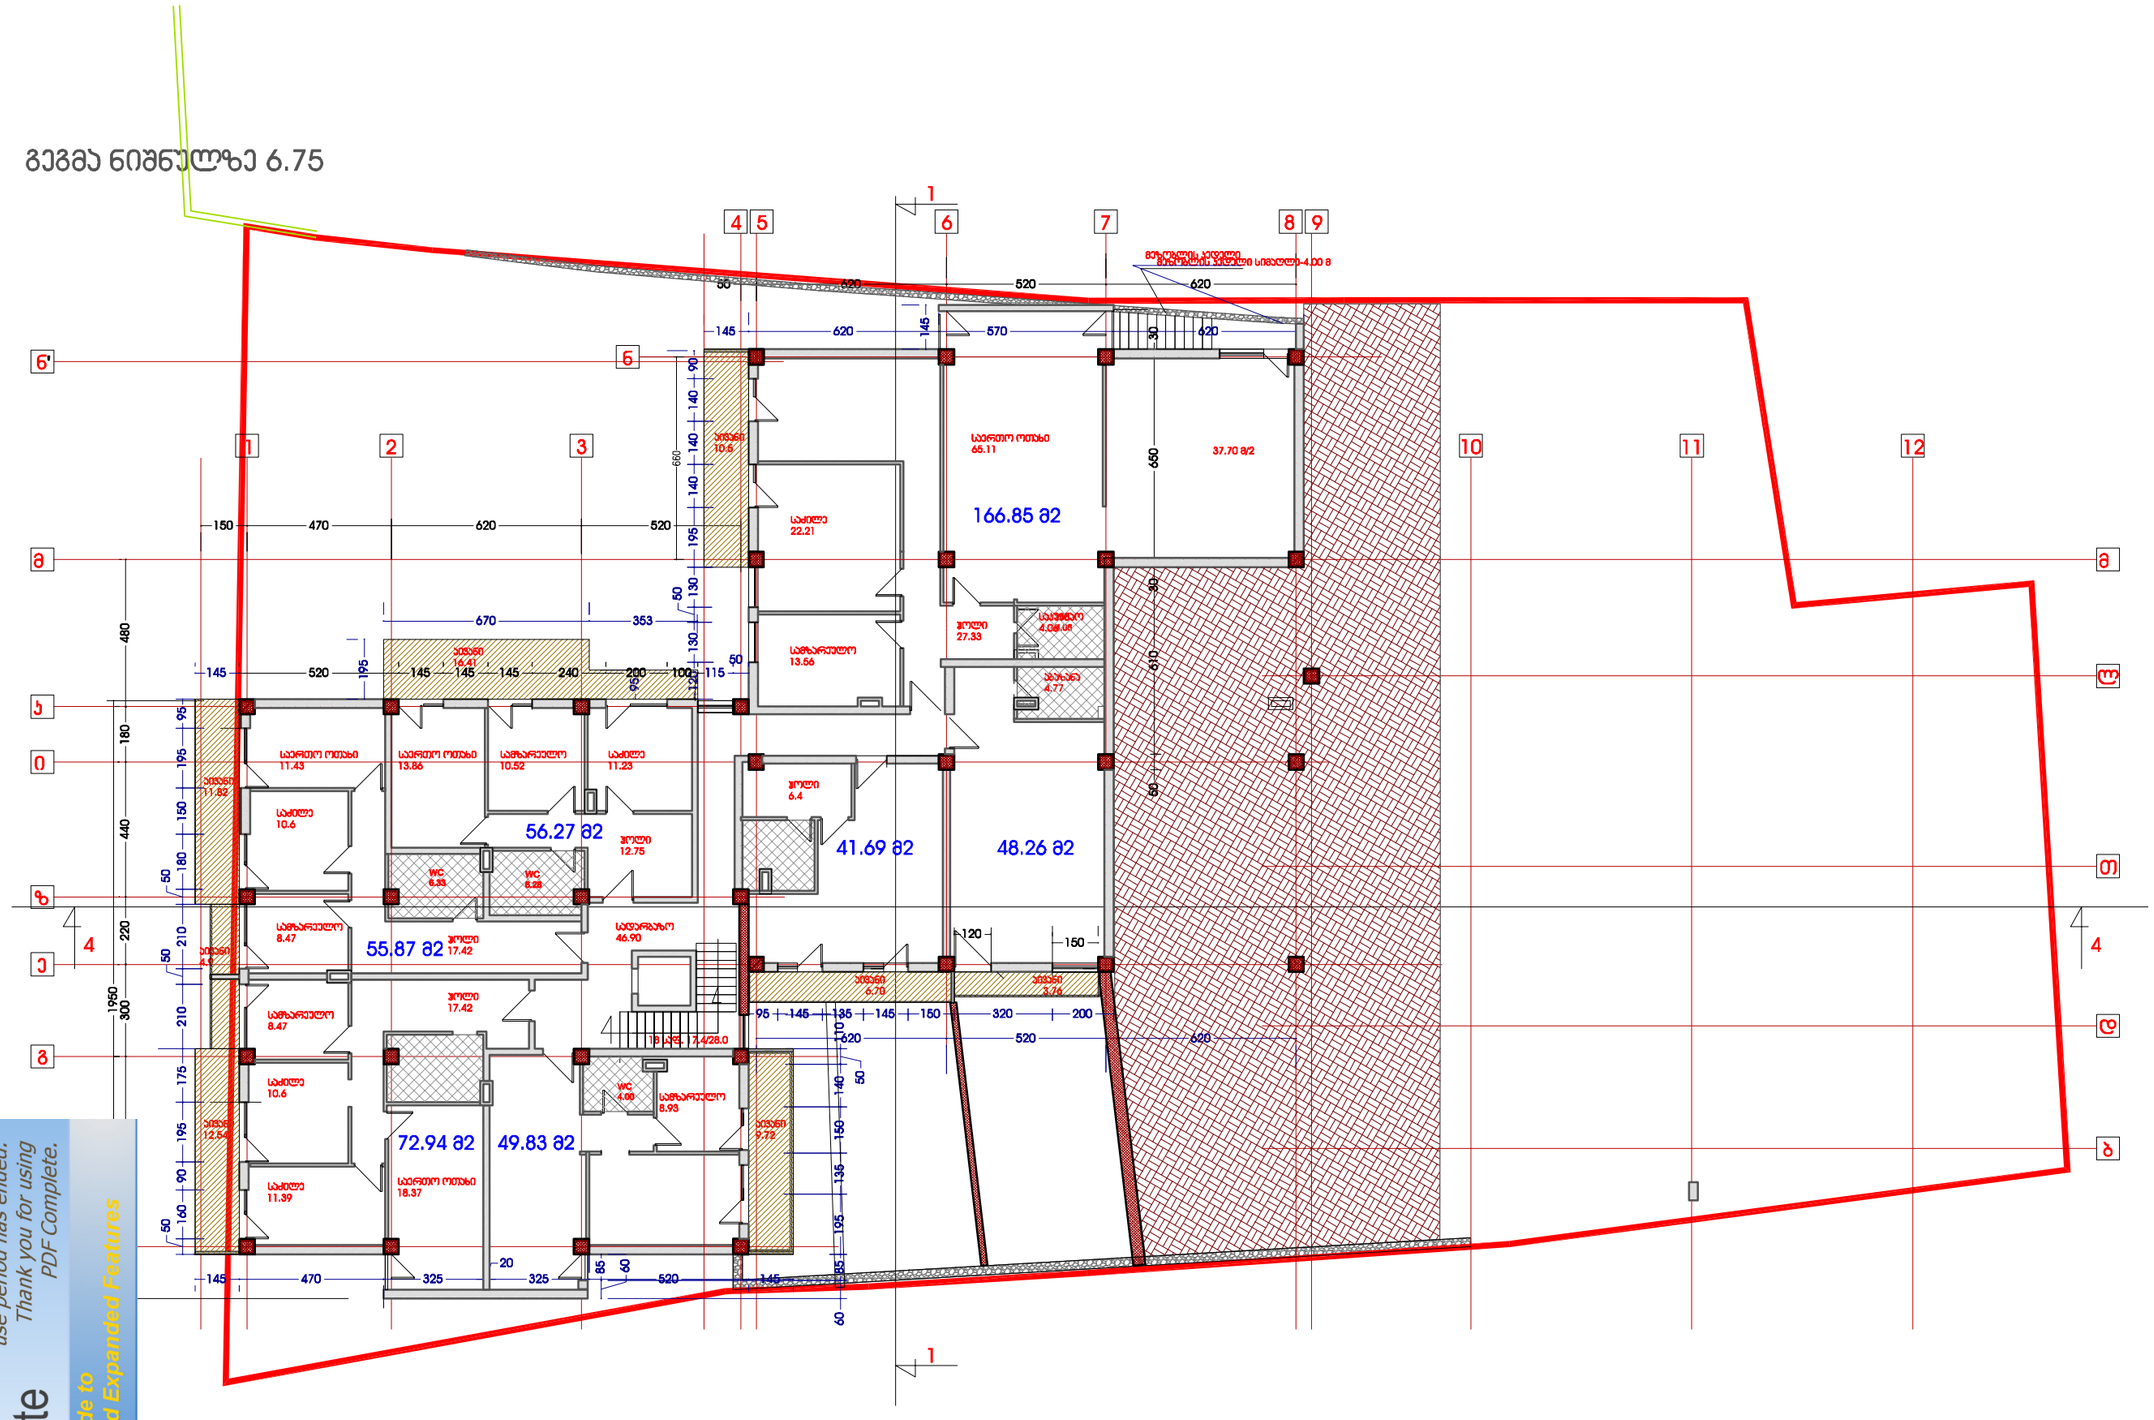



Your complimentary use period has ended. Thank you for using PDF Complete.

PDF Complete

Click Here to upgrade to Unlimited Pages and Expanded Features





**ობიექტის სახელწოდება:**

მრავალბინიანი საცხოვრებელი სახლი მარუხის გმირების ქუჩაზე

**ობიექტის მისამართი:**

ქ.თბილისი, მარუხის გმირების ქ.

**ფურცლის სახელი:**

გეგმა ნიშნულზე 6.75

მასშტაბი: 1:200

**ფურცლის ნომერი:**

ფორმატი: A3 ფურცლები:


გოდაკო godaco არქიტექტურული ფირმა

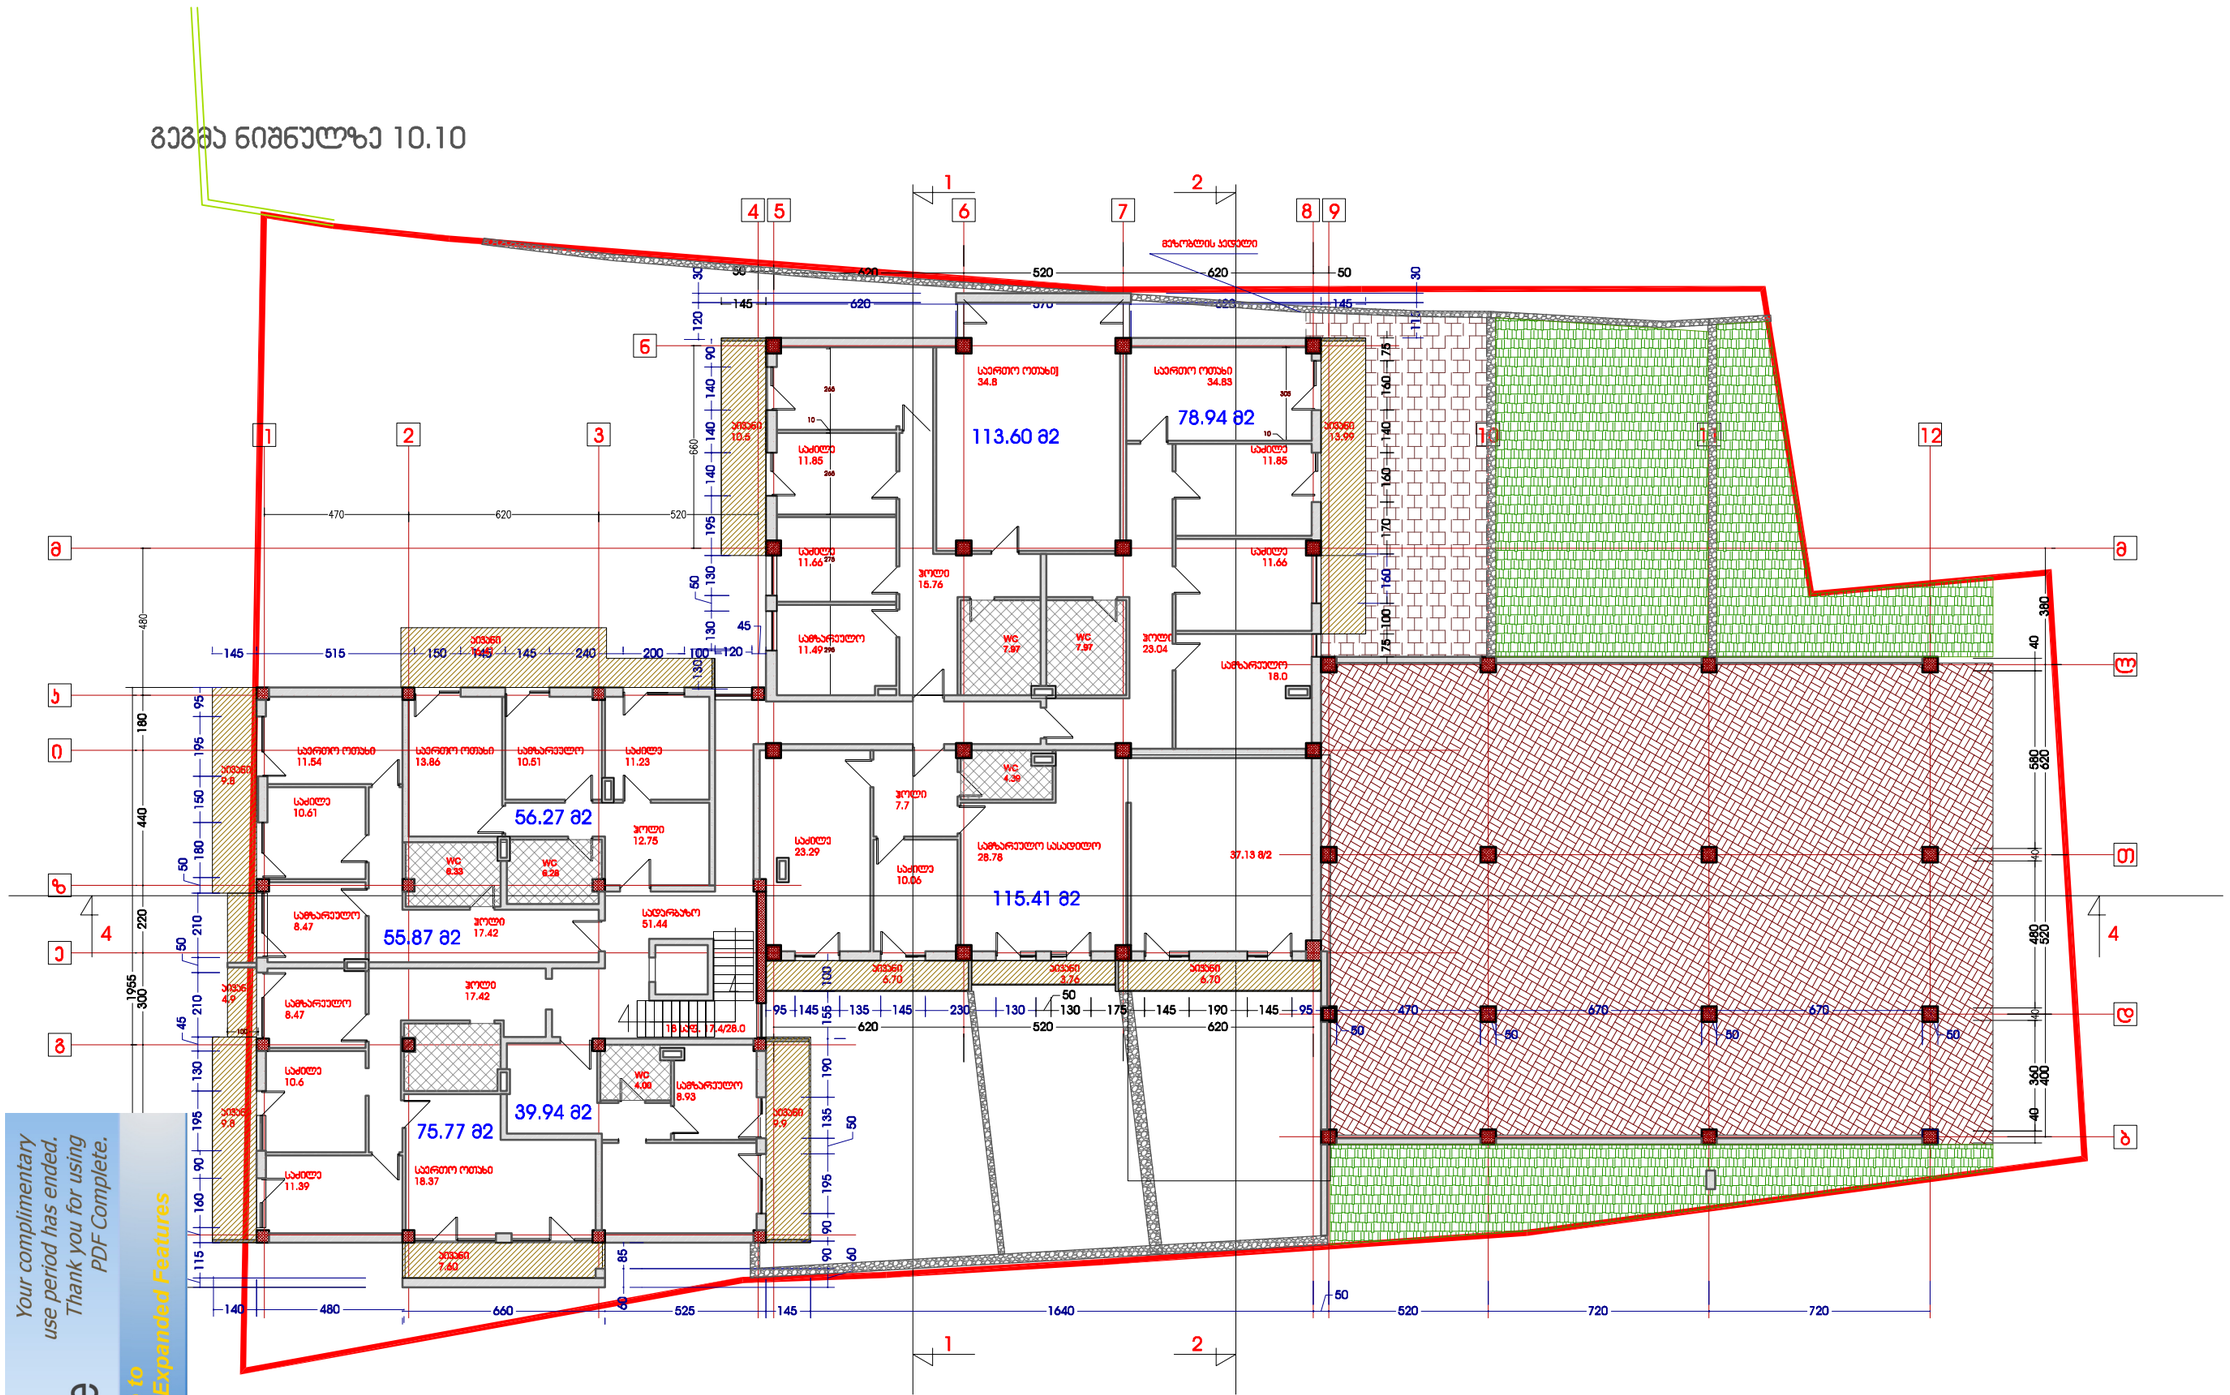

მთ.არქიტექტორი

ავტორი

დაამუშავა

შეამოწმა

გ.კვიწინაშვილი დირექტორი

godako

არქიტექტურული ფირმა

ქ.თბილისი, მარუხის გმირების ქ.

ბ.ცაცაშვილი

ბ.ცაცაშვილი

დ.მახარობლიძე

მრავალბინიანი საცხოვრებელი

სახლი მარუხის გმირების ქუჩაზე

გ.კვიწინაშვილი

გეგმა ნიშნულზე 10.10

# გეგმა ნიშნულზე 13.45

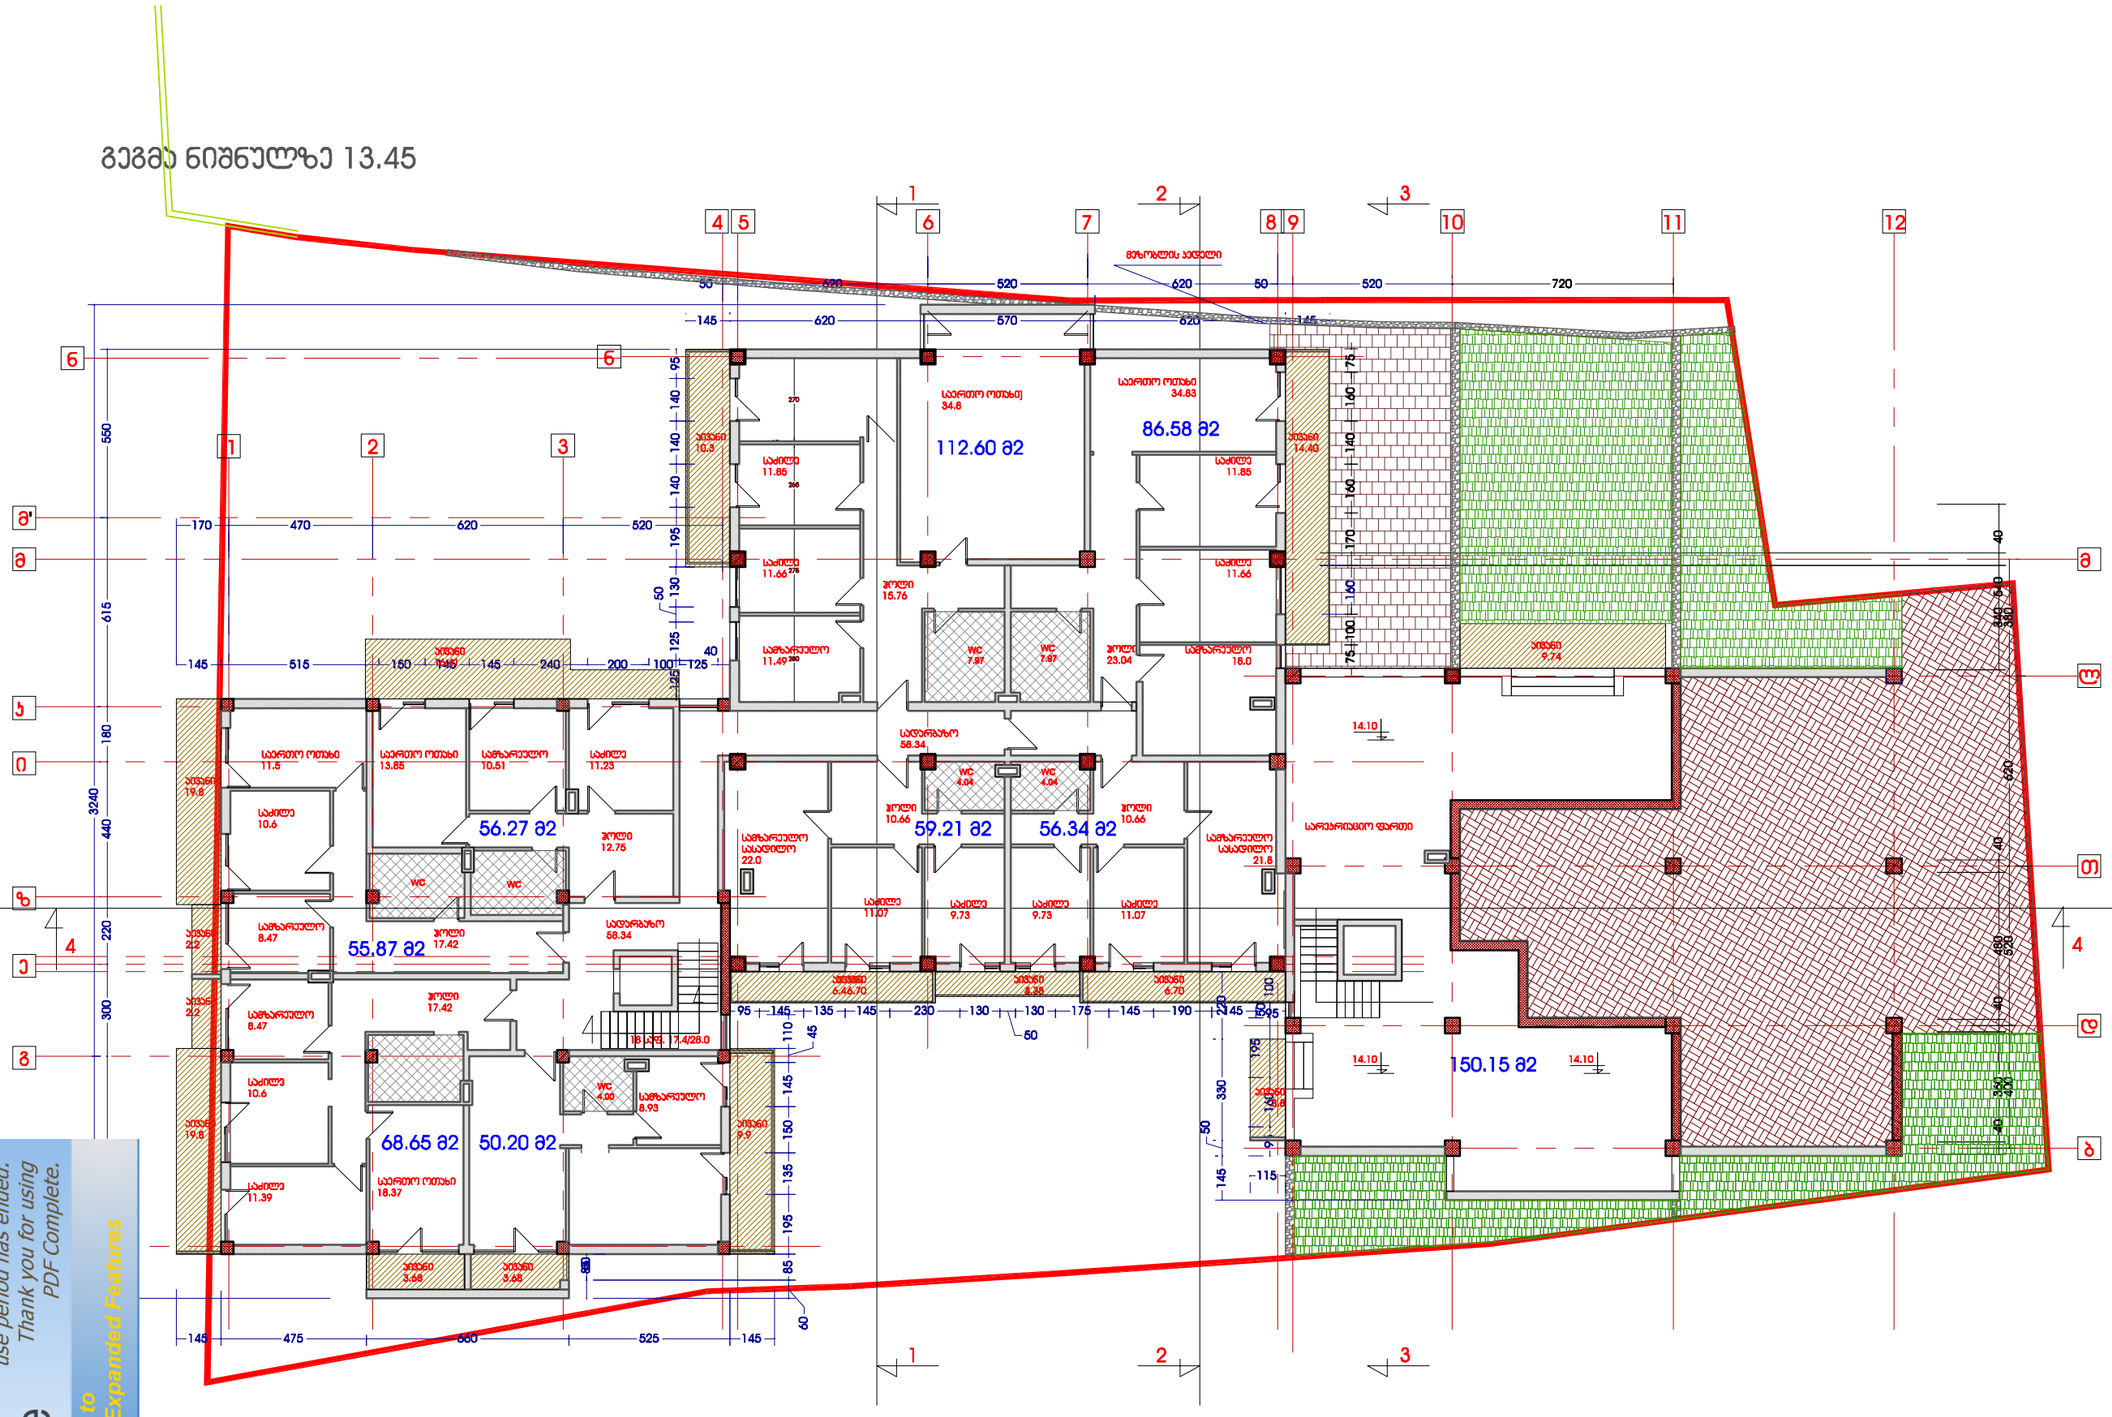


Your complimentary use period has ended. Thank you for using PDF Complete.
PDF Complete
Click Here to upgrade to Unlimited Pages and Expanded Features

| ფორმატი | პროექტის №: |
|---|---|
| A3 | |

| ცვლილების ტიპი | შეტანილი ცვლილების აღწერა | ავტორი | თარიღი | ც.ჯაბარიშვილი | ც.ჯაბარიშვილი |
|---|---|---|---|---|---|
| | | | | | |

| რევიზია | თარიღი | განმარტება |
|---|---|---|
| პროექტის №: | | |
| CAD DWG FILE: | | |
| რევიზია: | თარიღი: | |

**ობიექტის სახელწოდება:**

მრავალბინიანი საცხოვრებელი სახლი მარუხის გმირების ქუჩაზე

**ობიექტის მისამართი:**

ქ.თბილისი, მარუხის გმირების ქ.

**ფურცლის სახელი:**

გეგმა ნიშნულზე 13.45

მასშტაბი: 1:200

**ფურცლის ნორმერი:**

ფორმატი: A3 ფურცლები:

godaco+ კონსტრუქციული ფირმა

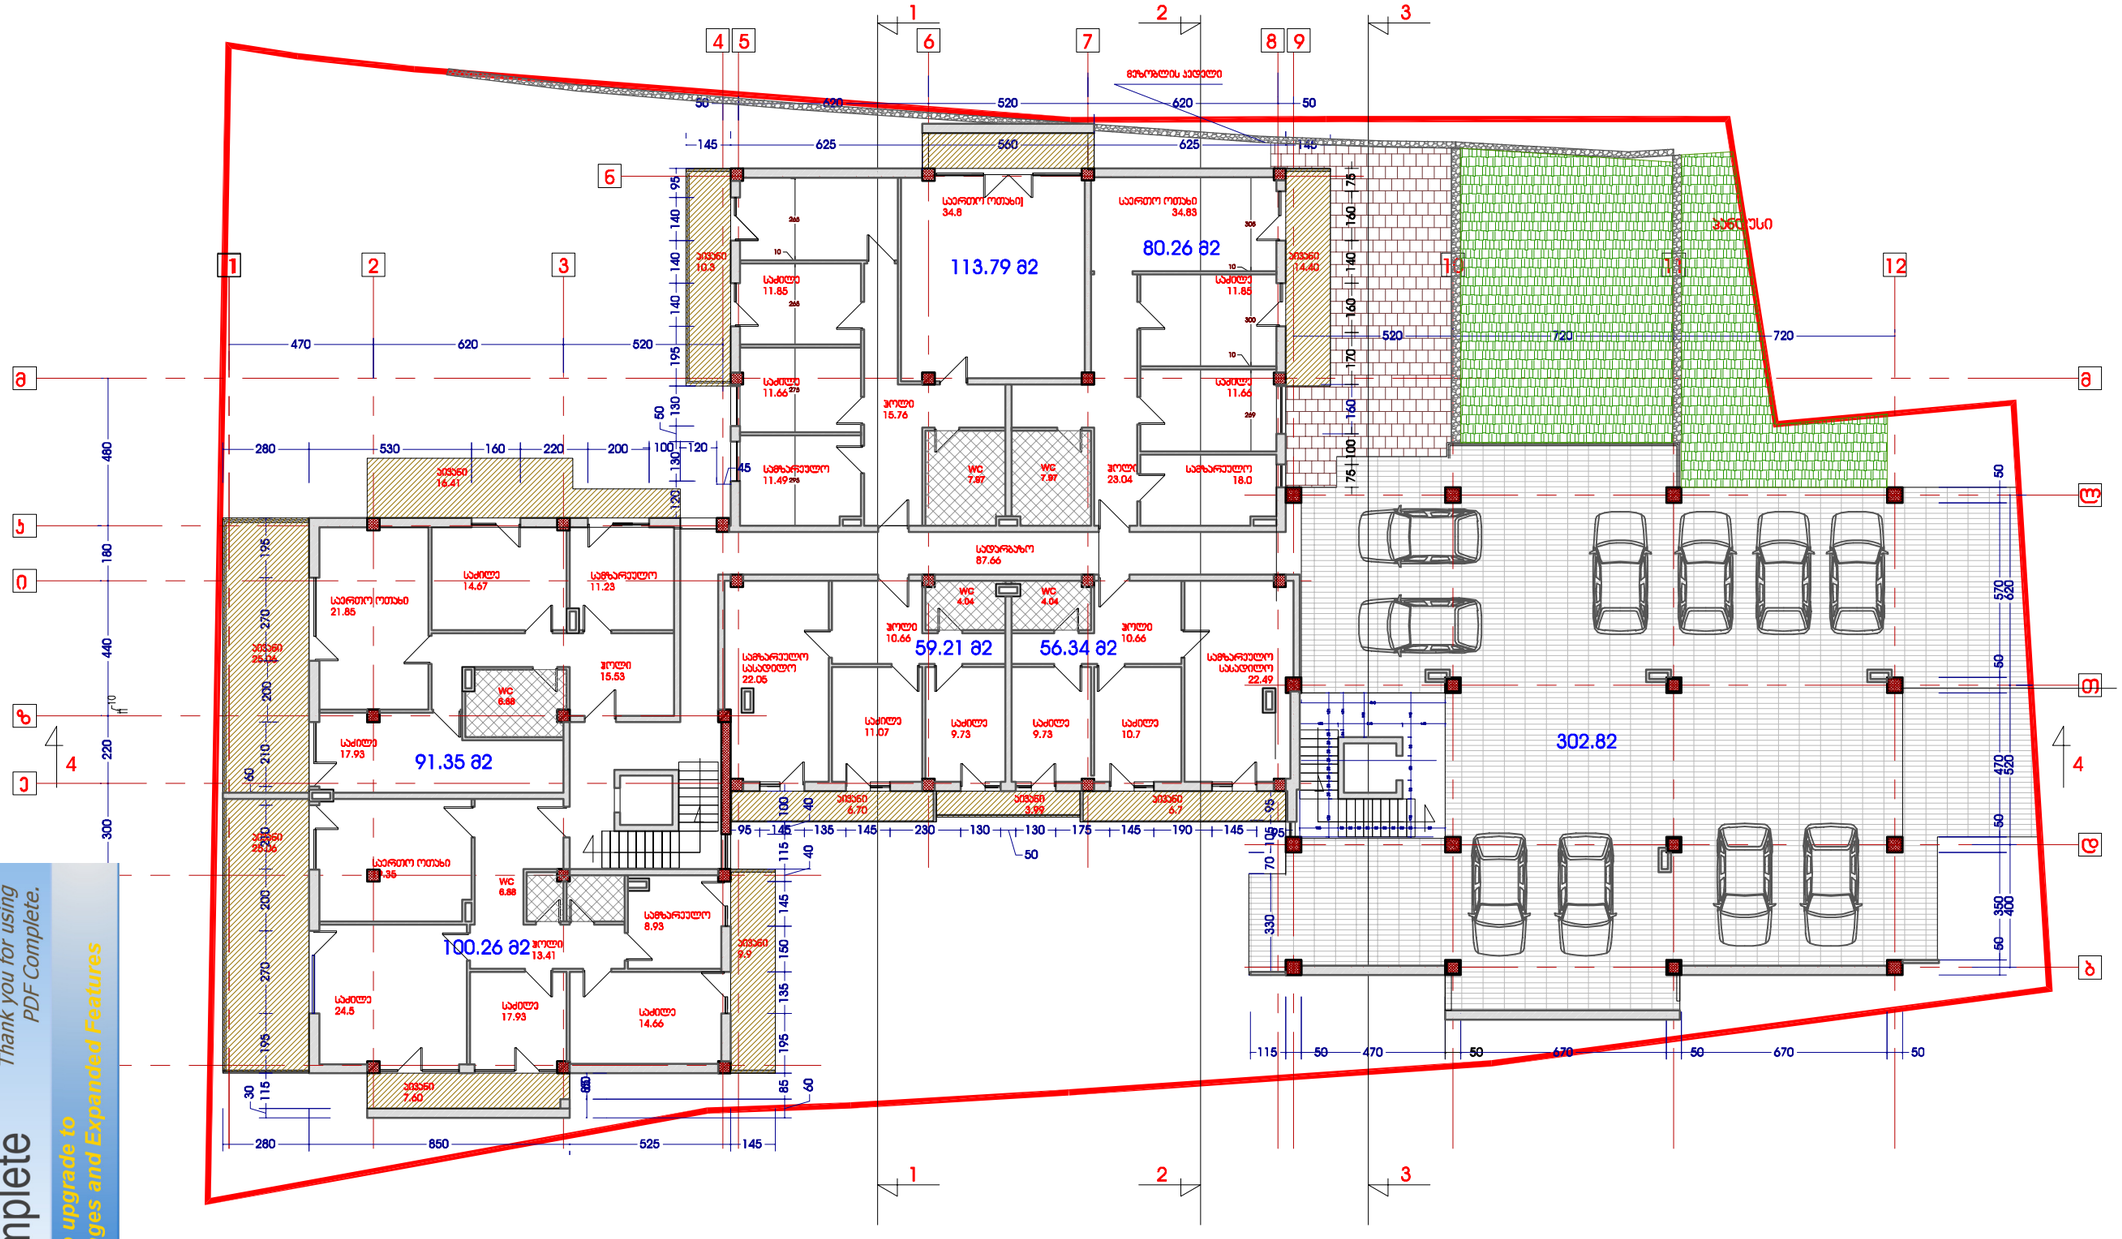

მთ.არქიტექტორი

ავტორი

დაამუშავა

შეამოწმა

გ.კვიწინაშვილი დირექტორი

godako

არქიტექტურული ფირმა

ქ.თბილისი, მარუხის გმირების ქ.

ბ.ცაცაშვილი

ბ.ცაცაშვილი

დ.მახარობლიძე

მრავალბინიანი საცხოვრებელი

სახლი მარუხის გმირების ქუჩაზე

გ.კვიწინაშვილი

გეგმა ნიშნულზე 16.80

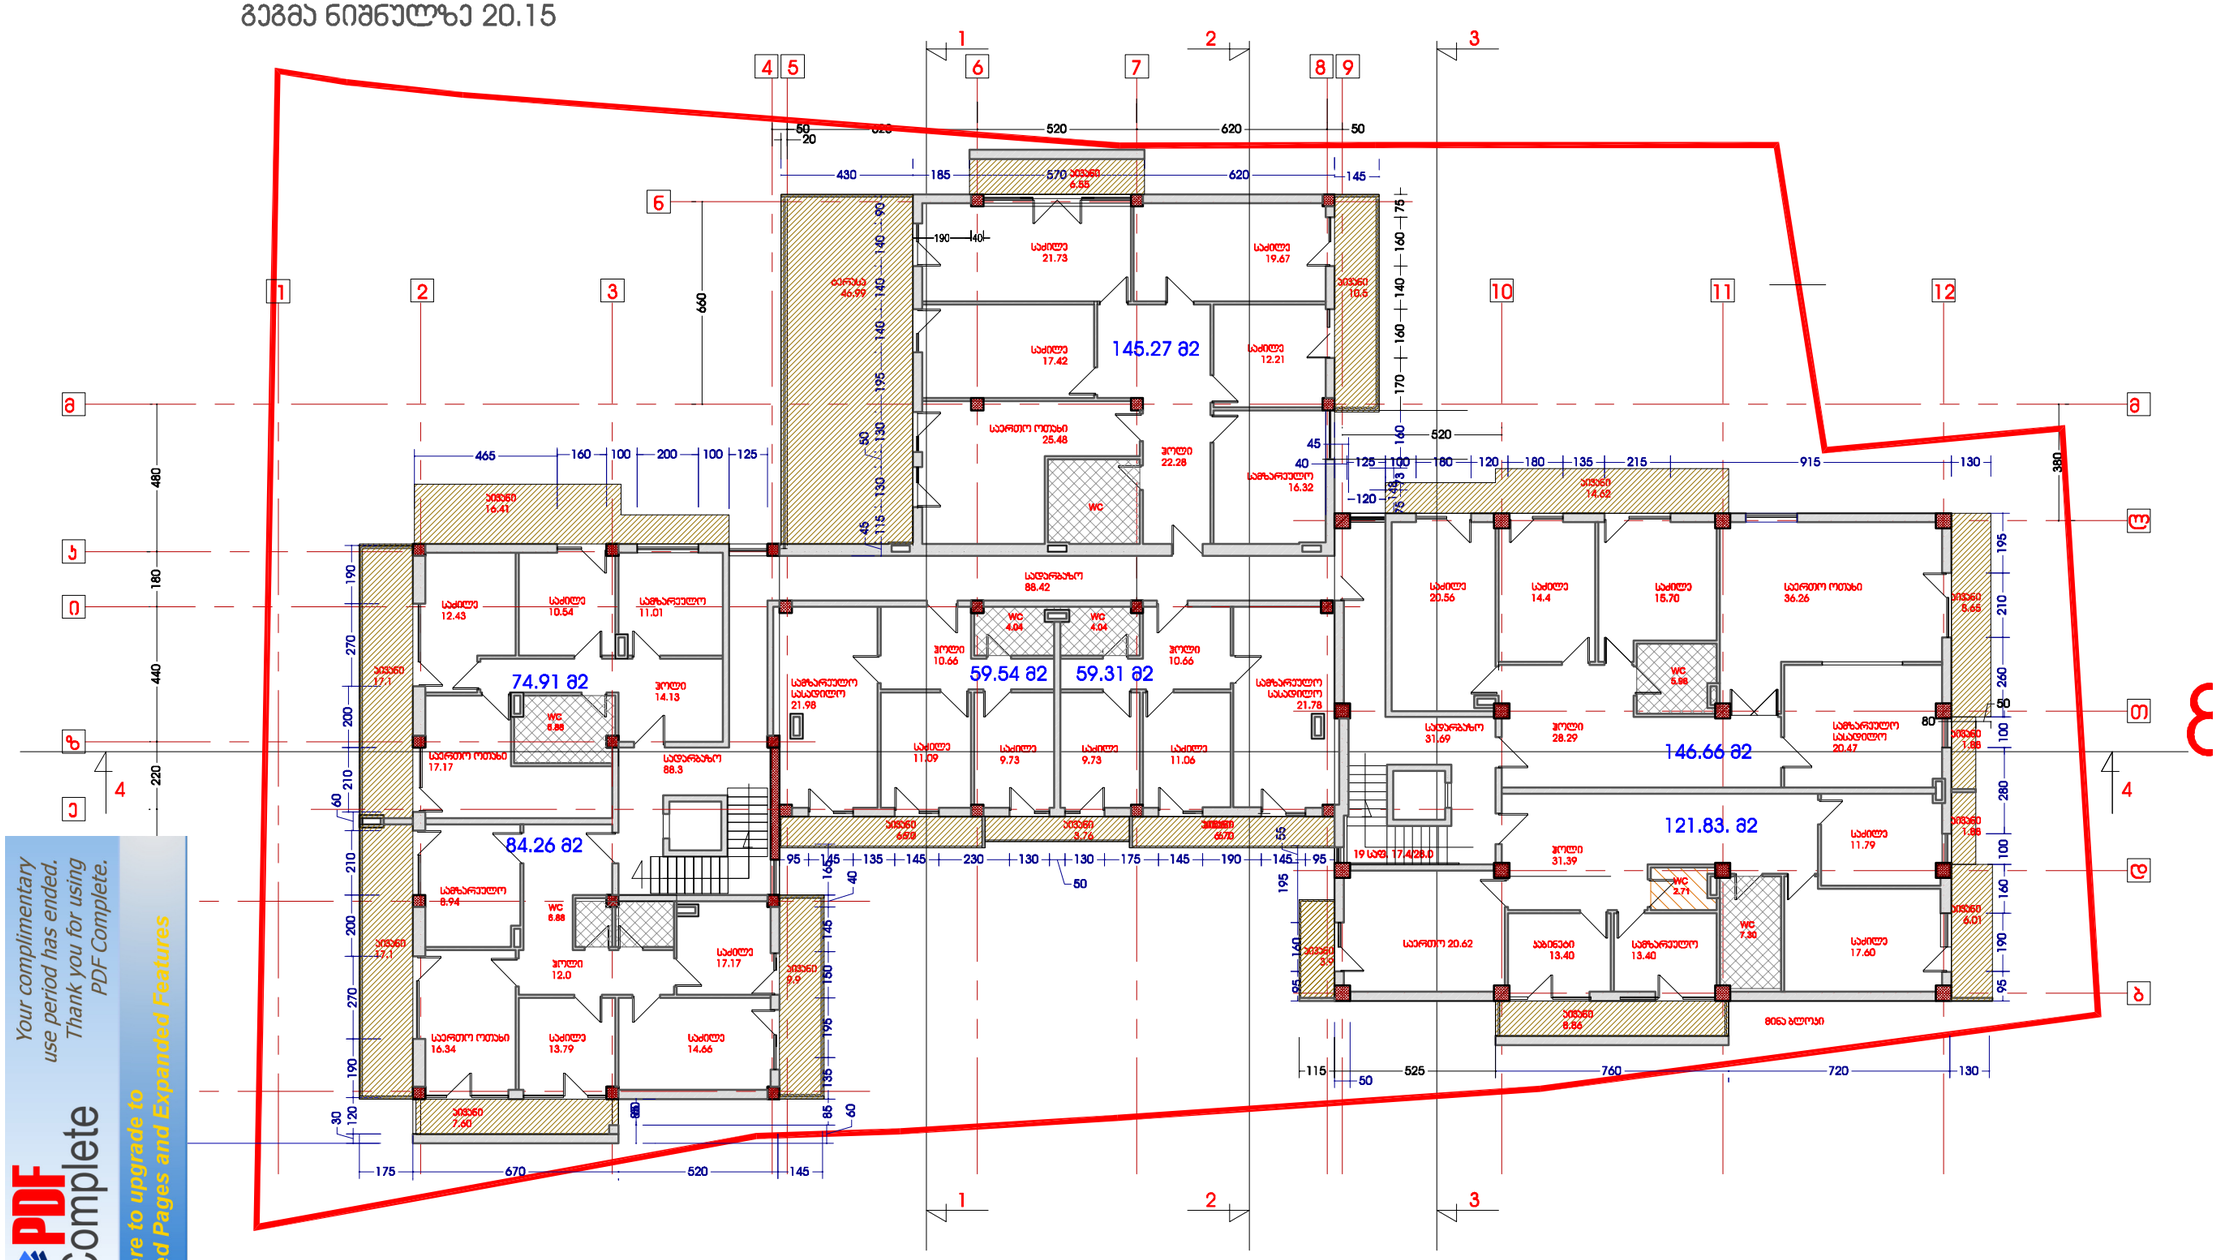

მთ.არქიტექტორი

ავტორი

დაამუშავა

შეამოწმა

გ.კვიწინაშვილი დირექტორი

godako

არქიტექტურული ფირმა

ქ.თბილისი, მარუხის გმირების ქ.

ბ.ცაცაშვილი

ბ.ცაცაშვილი

დ.მახარობლიძე

მრავალბინიანი საცხოვრებელი

სახლი მარუხის გმირების ქუჩაზე

გ.კვიწინაშვილი

გეგმა ნიშნულზე 20.15

# გეგმა ნიშნულზე 23.50

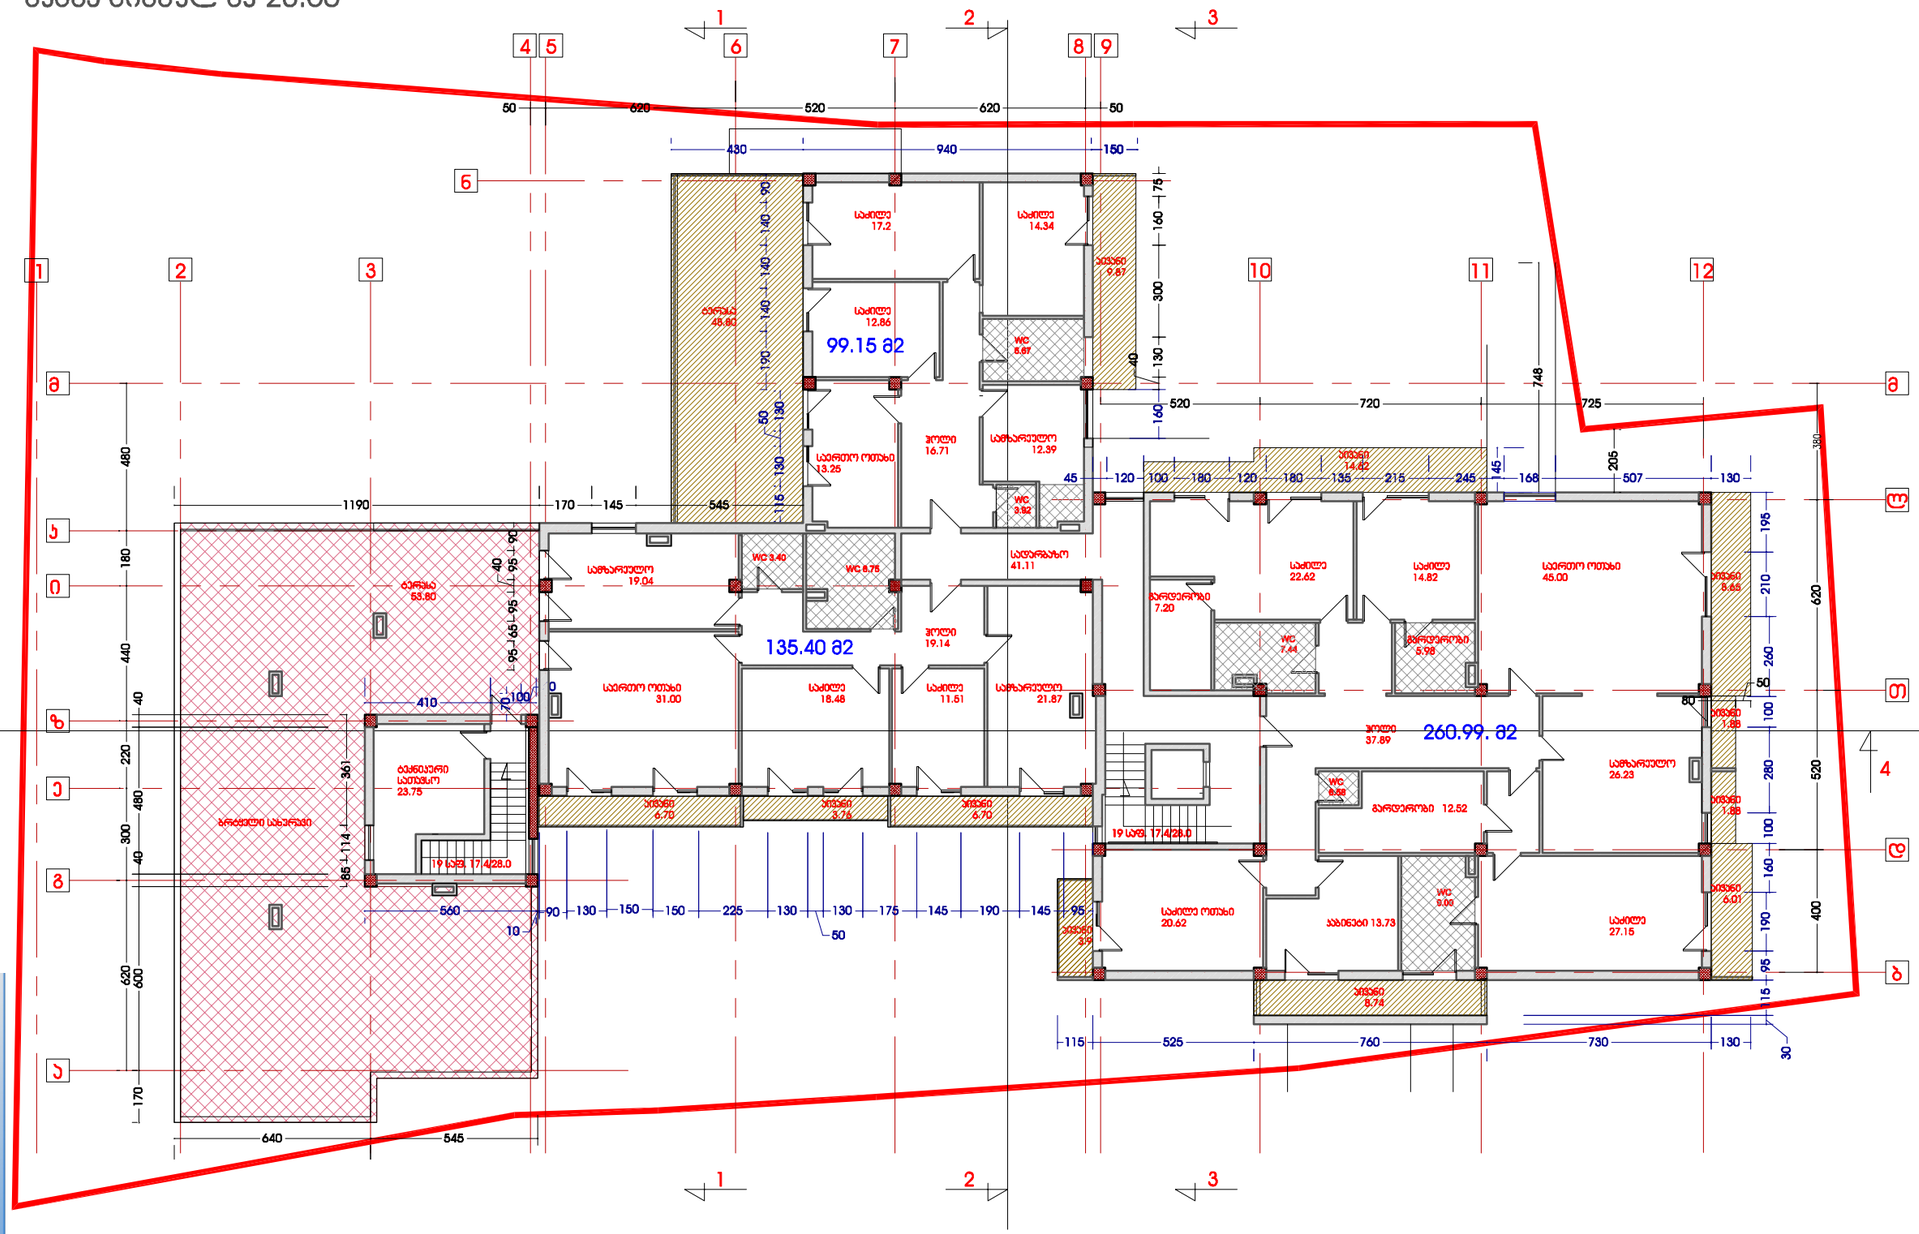



Your complimentary use period has ended. Thank you for using PDF Complete.

PDF Complete

Click Here to upgrade to Unlimited Pages and Expanded Features


| | |
|---|---|
| ფორმატი | პროექტის № |
| A3 | |

| | | | | | |
|---|---|---|---|---|---|
| გ. პასიონაშვილი | გ. პასიონაშვილი | ბ. ცაბაძე | ბ. ცაბაძე | ლ. ტატარიშვილი | |
| თანამშრომელი | მთ. არქიტექტორი | ხელმძღვანელი | დეპარტამენტი | მენეჯერი | |

| | |
|---|---|
| ზომა | მასშტაბი |
| პროექტის № | |
| CAD DWG FILE: | |
| ფაზა: | თარიღი: |

**ობიექტის სახელწოდება:**

მრავალბინიანი საცხოვრებელი სახლი მარუხის გმირების ქუჩაზე

**ობიექტის მისამართი:**

ქ.თბილისი, მარუხის გმირების ქ.

**ფურცლის სახელი:**

გეგმა ნიშნულზე 23.50

მასშტაბი: 1:200

ფურცლის ნომერი:

ფორმატი: A3 ფურცლები:


გიორგი godaco+ ქარისხაძე არქიტექტორი

# გეგმა ნიშნულზე 26.85

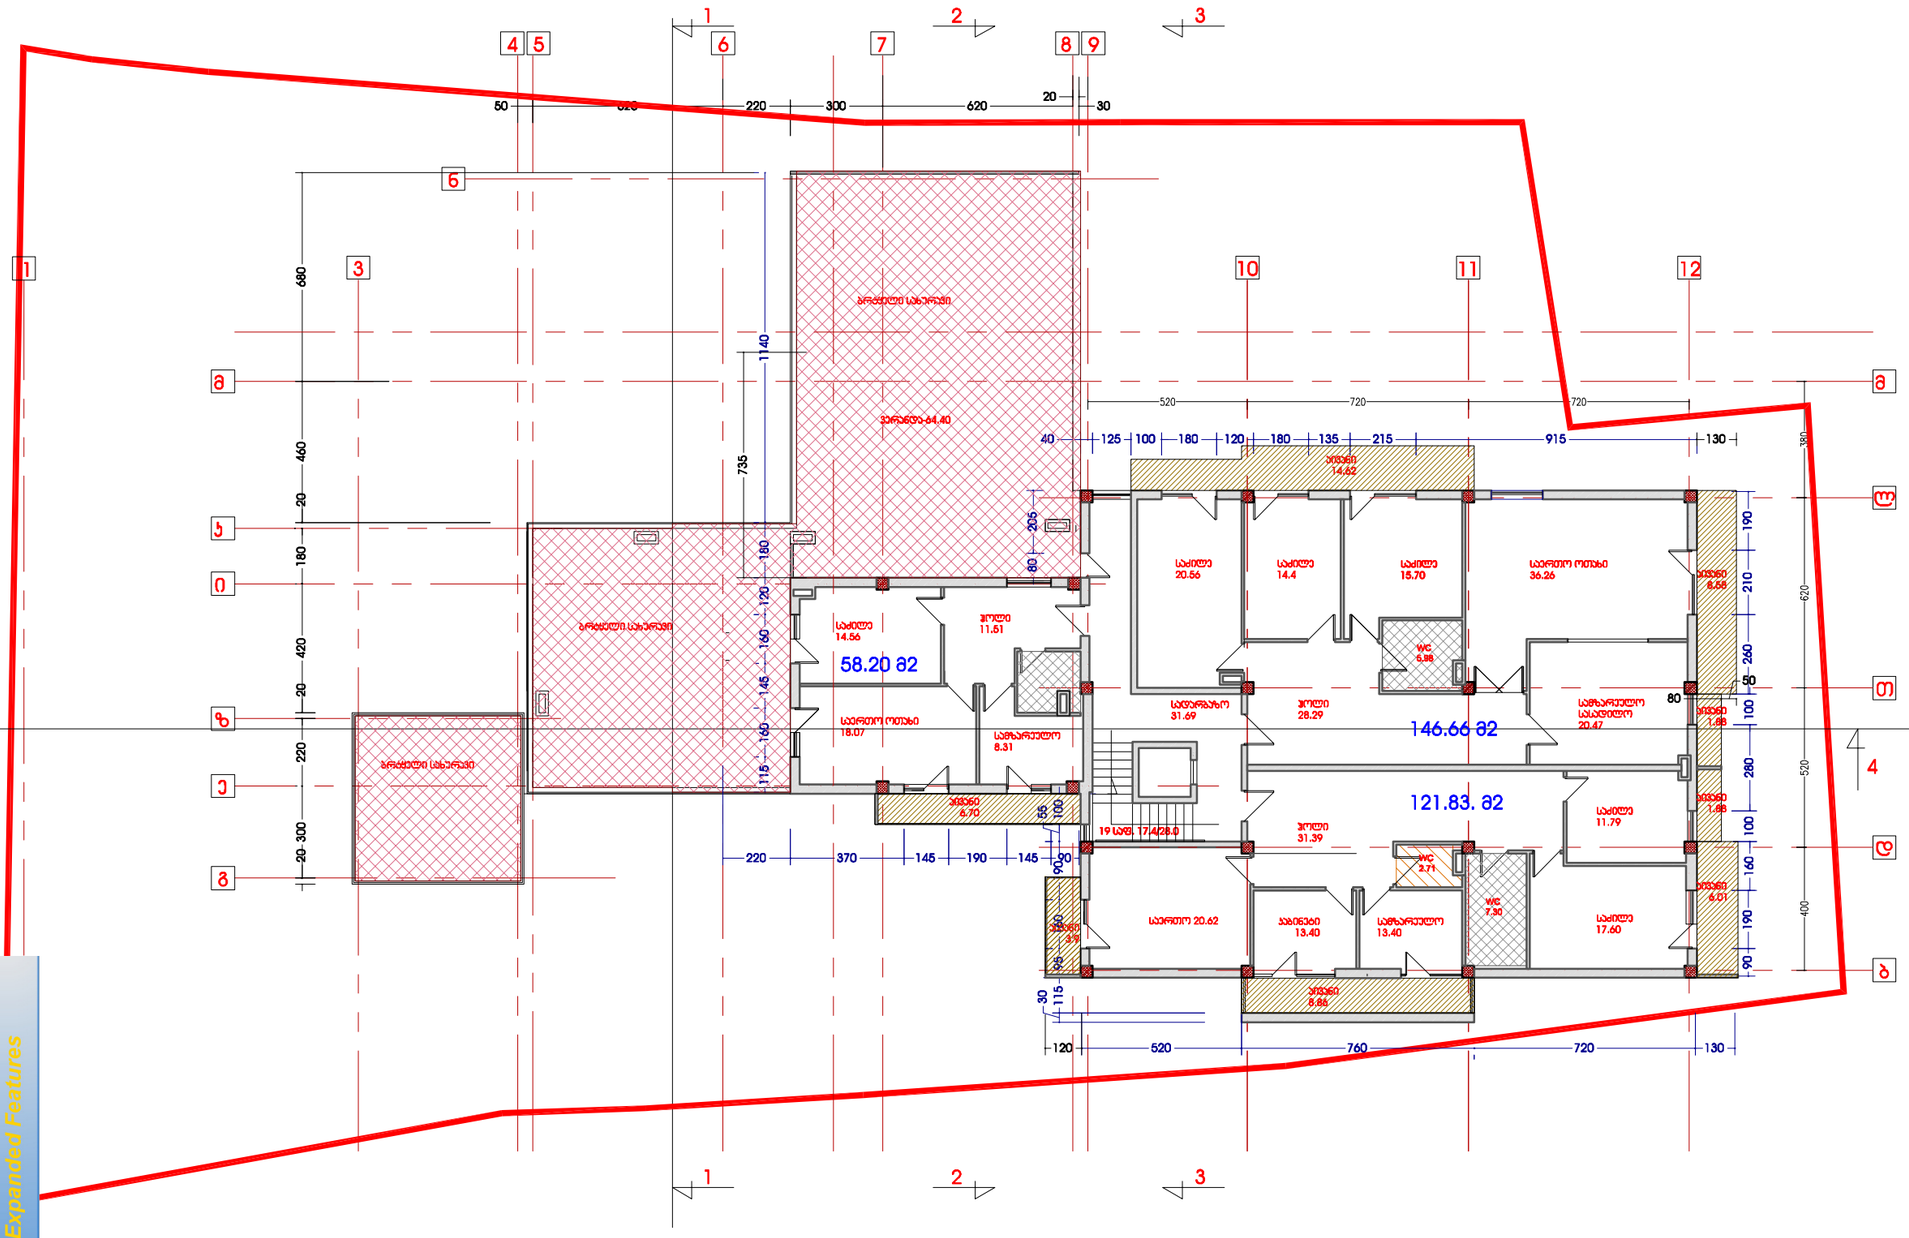



Your complimentary use period has ended. Thank you for using PDF Complete.
PDF Complete
Click Here to upgrade to Unlimited Pages and Expanded Features


| | |
|---|---|
| ფორმატი | პროექტის № |
| A3 | |

| | | | | | |
|---|---|---|---|---|---|
| ტექნიკური ზედამხედველი | მთ.არქიტექტორი | ხელმძღვანელი | დამკვეთი | გ.ჯოხაძე | გ.ჯოხაძე |

| | |
|---|---|
| ცვლილება | თარიღი |
| პროექტის № | |
| CAD DWG FILE: | |
| ფაზა: | თარიღი: |

ობიექტის სახელწოდება:

მრავალბინიანი საცხოვრებელი სახლი მარუხის გმირების ქუჩაზე

ობიექტის მისამართი:

ქ.თბილისი, მარუხის გმირების ქ.

ფურცლის სახელი:

გეგმა ნიშნულზე 26.85

მასშტაბი: 1:200

ფურცლის ნომერი:

ფორმატი: A3 ფურცლები:


godaco+ პროექტირების ცენტრი

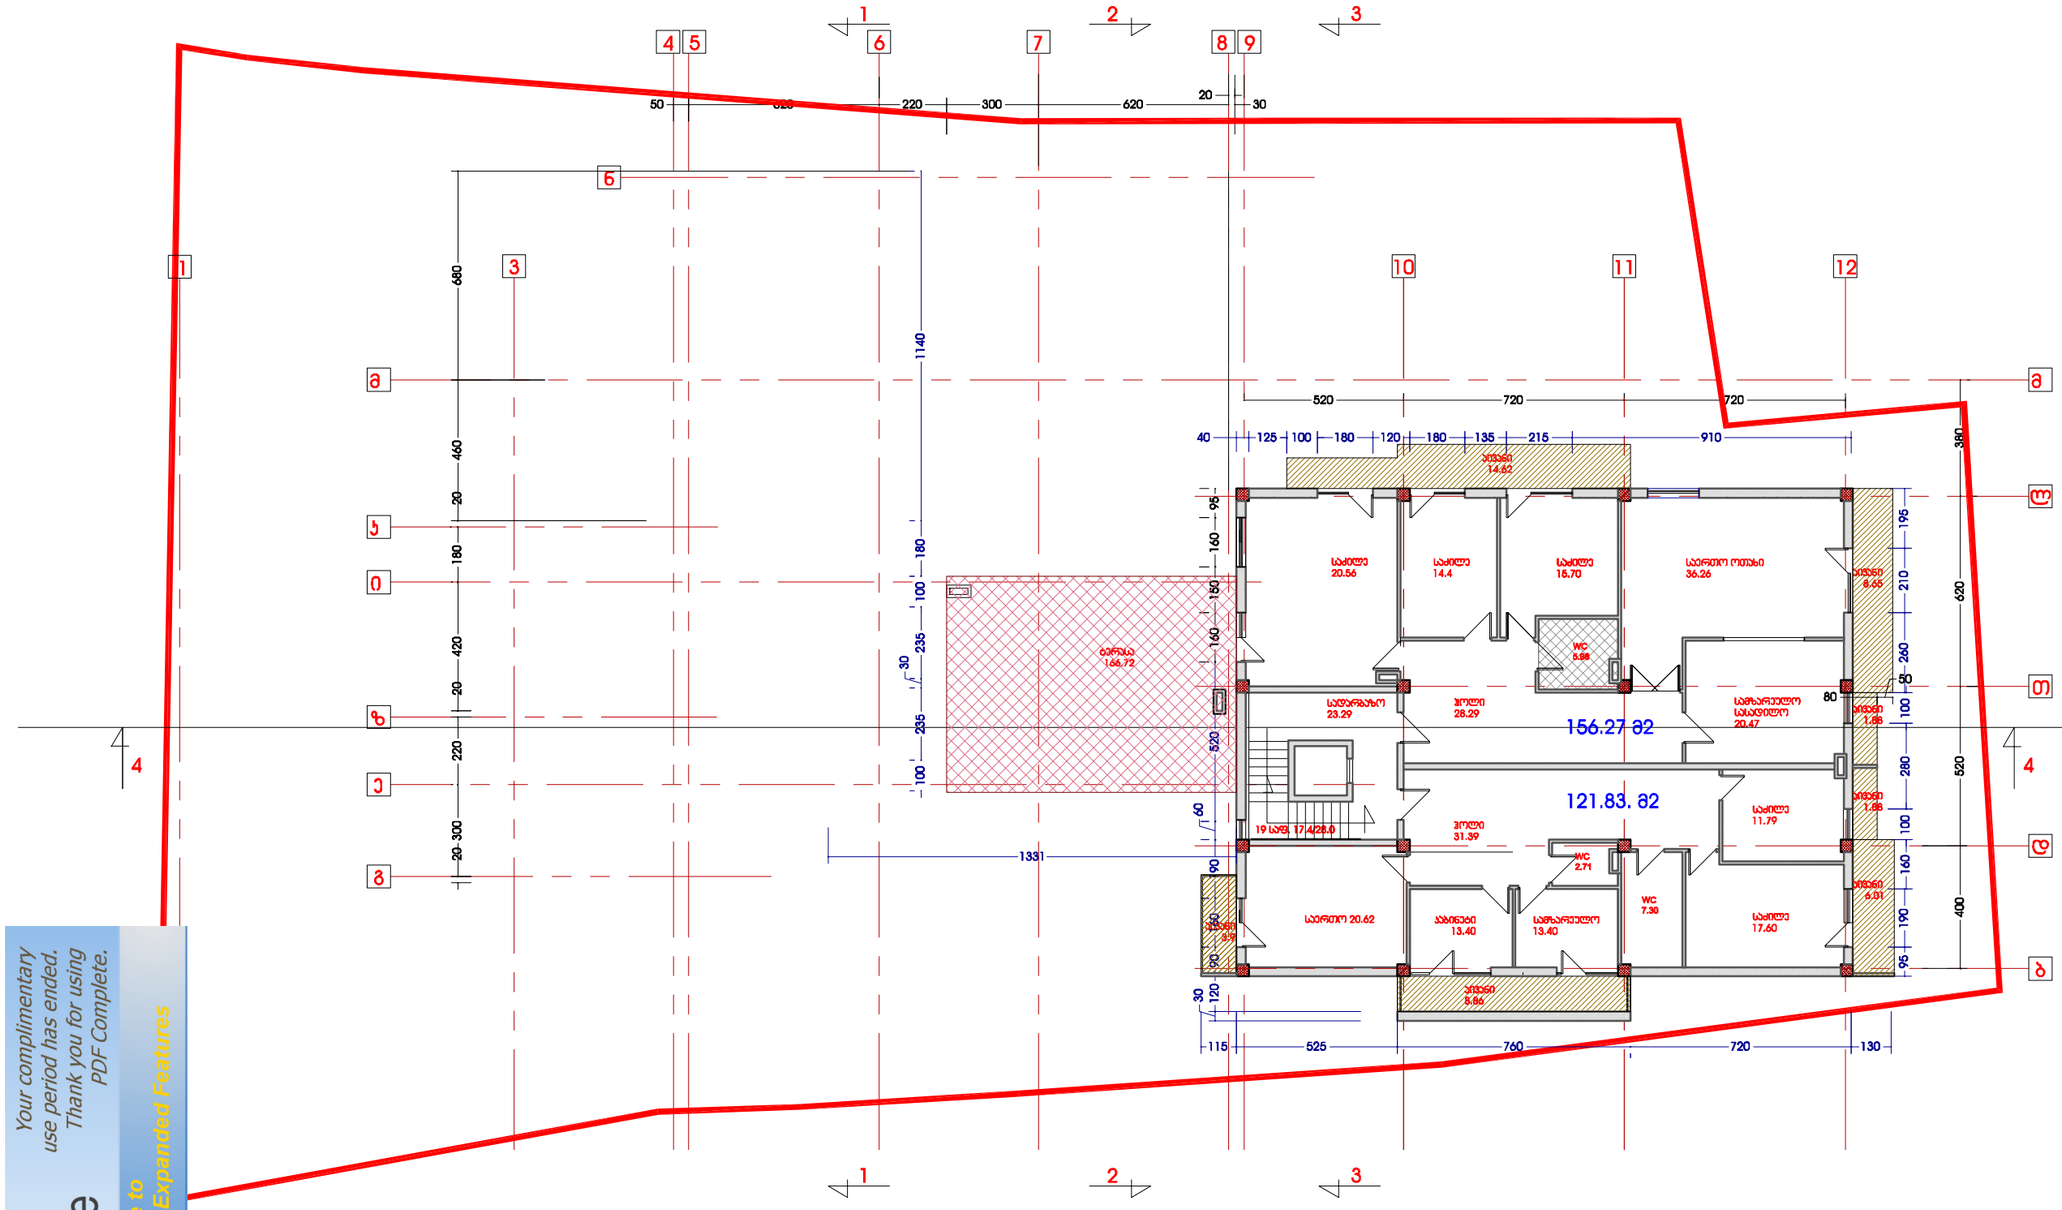

მთ.არქიტექტორი

ავტორი

დაამუშავა

შეამოწმა

გ.კვიწინაშვილი დირექტორი

godako

არქიტექტურული ფირმა

ქ.თბილისი, მარუხის გმირების ქ.

ბ.ცაცაშვილი

ბ.ცაცაშვილი

დ.მახარობლიძე

მრავალბინიანი საცხოვრებელი

სახლი მარუხის გმირების ქუჩაზე

გ.კვიწინაშვილი

გეგმა ნიშნულზე 30.20

PDF Complete
Your complimentary use period has ended. Thank you for using PDF Complete.
Click Here to upgrade to Unlimited Pages and Expanded Features

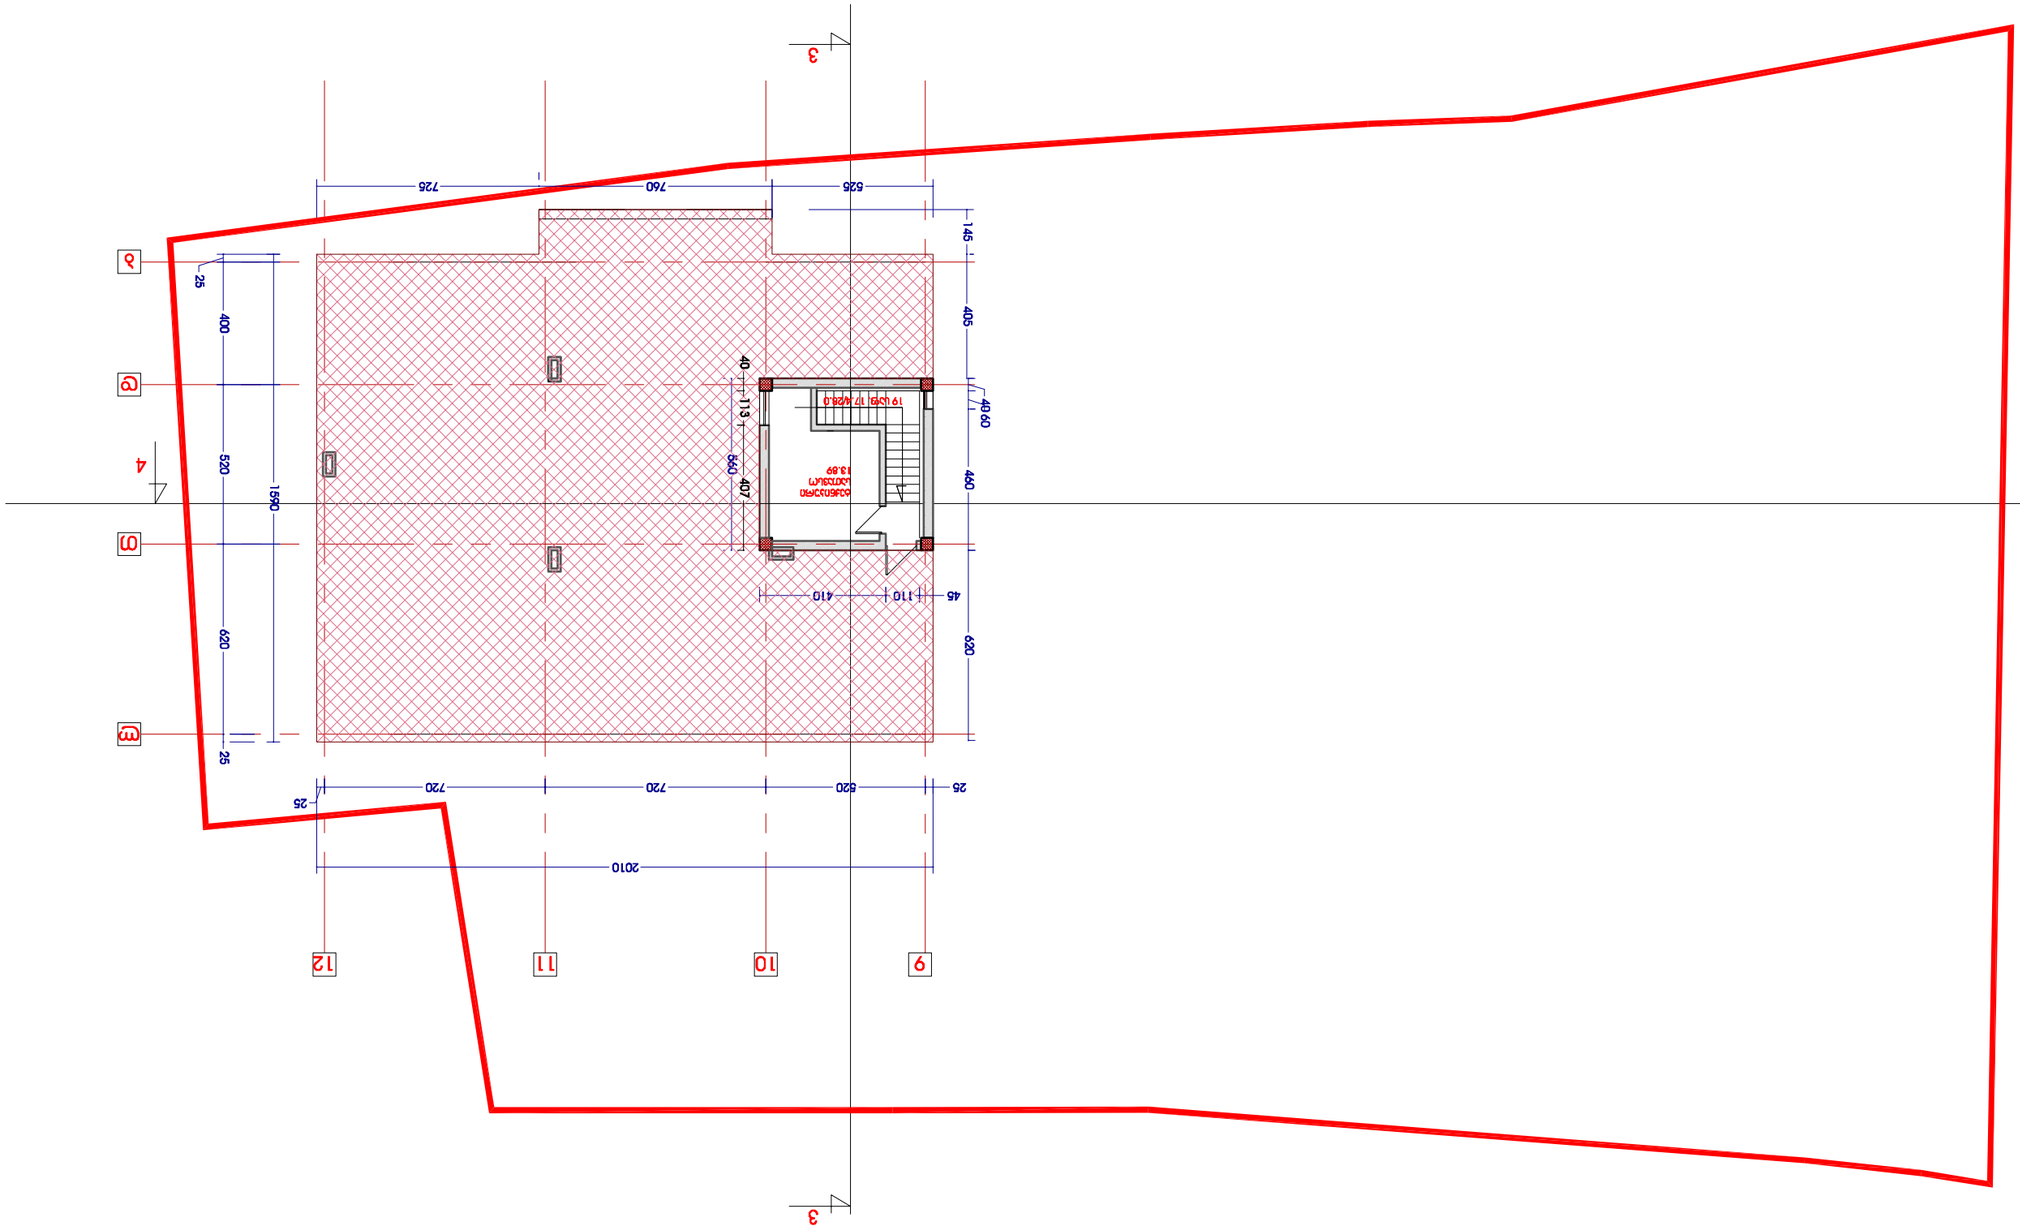







