

ფურცლის ზომა PAPER SIZE		პროექტის № PROJECT #	
A - 1			

პროექტის დასახელება

ნახაზის დასახელება:	ავტოსადგომის გეგმა















ნახაზის ან მისი ნაწილის კოპირება ან გადაცემა მესამე პირებისთვის დაუშვებელია ავტორის წერილობითი ნებართვის გარეშე

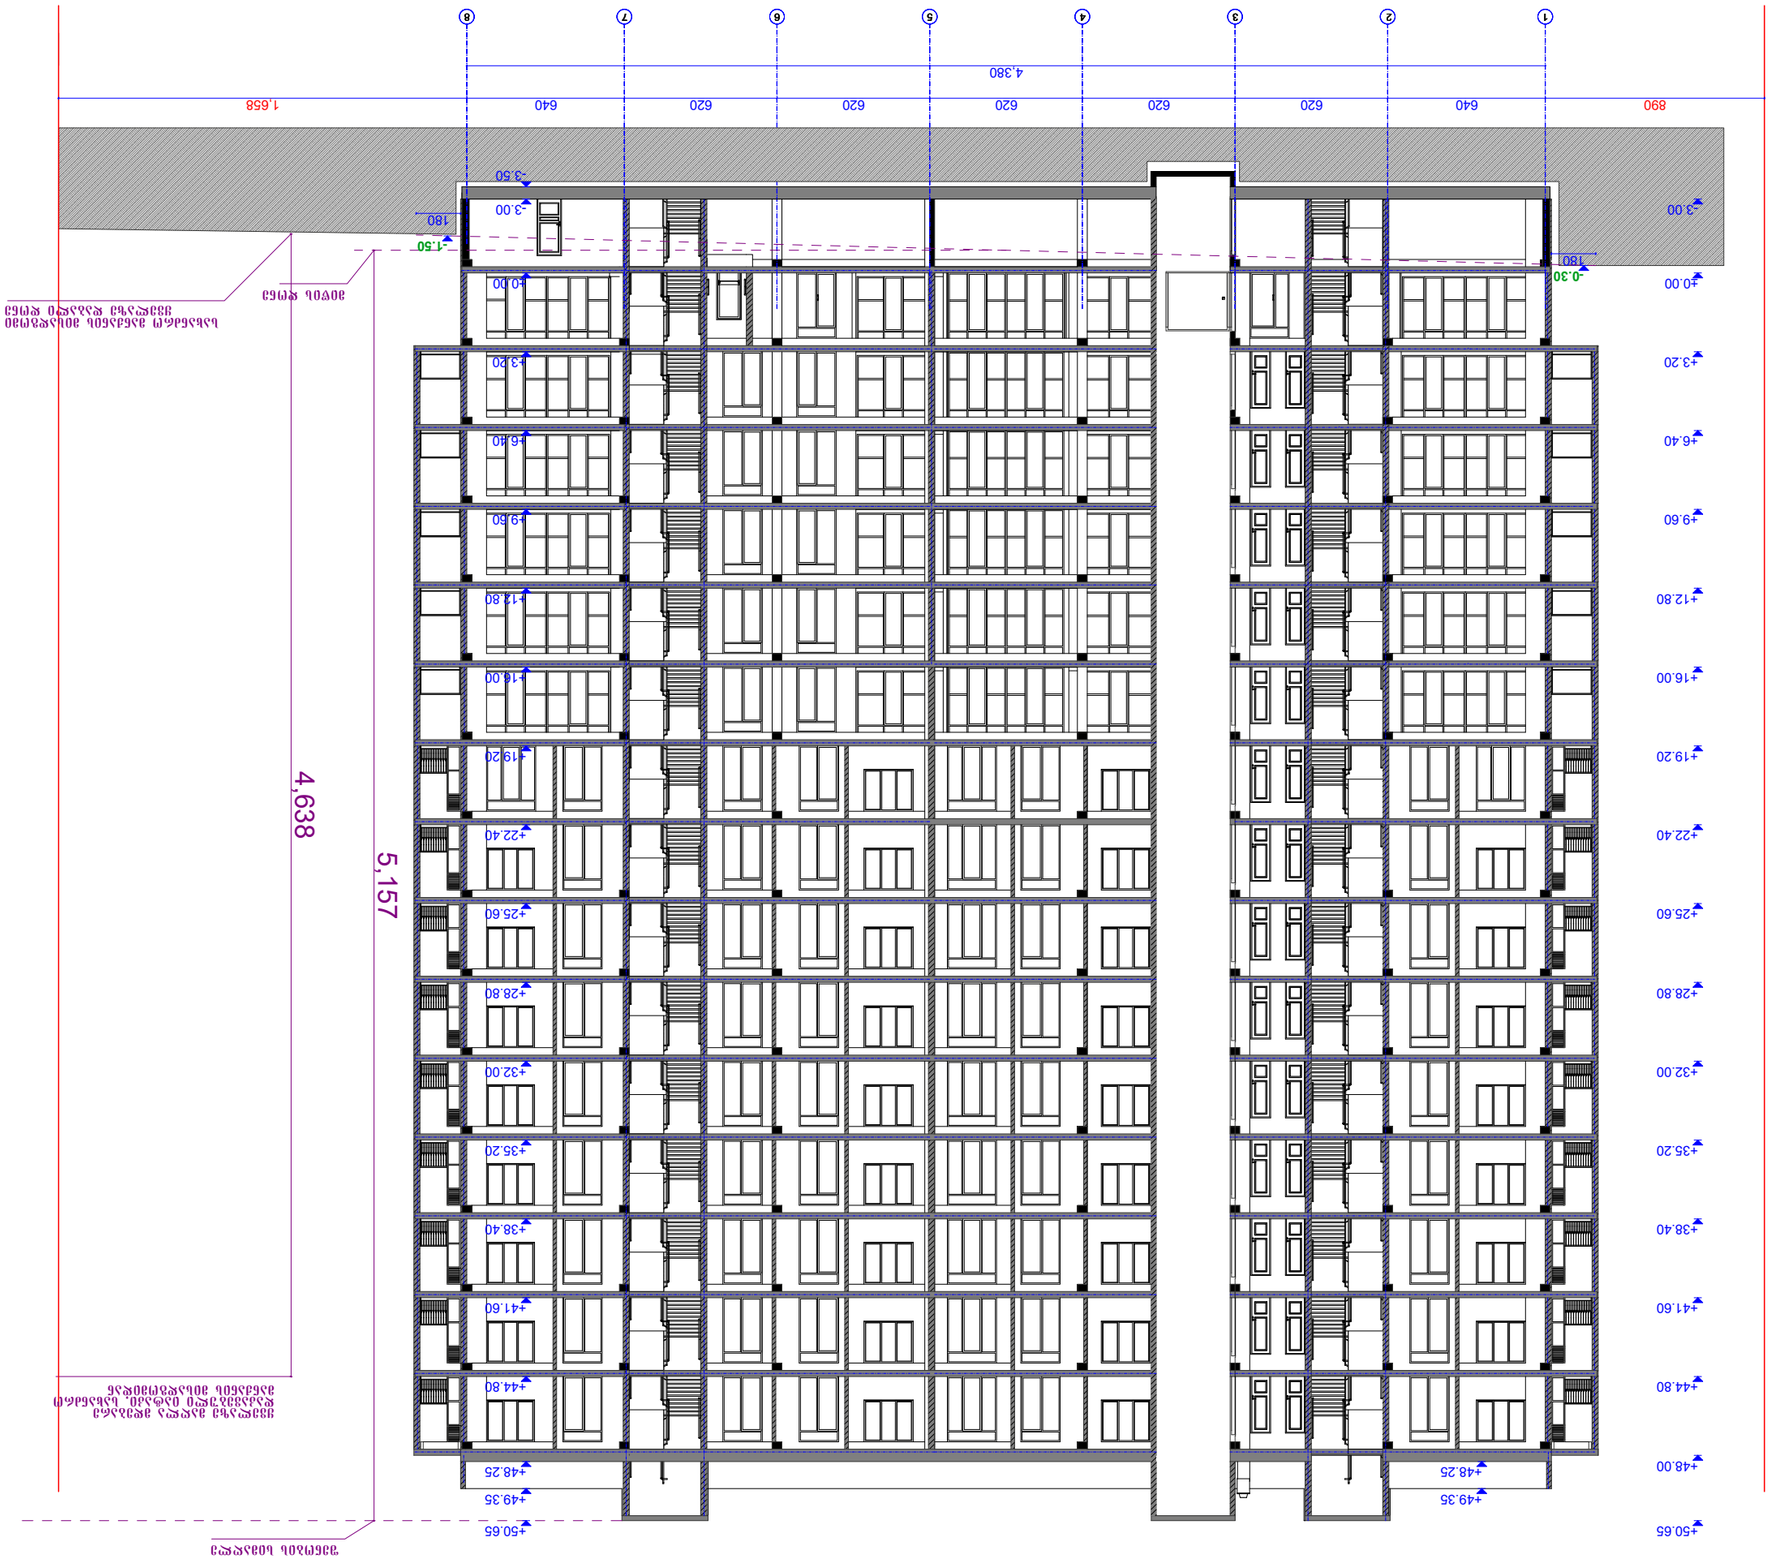

ჩამონტაჟებული ნათურა	
ნათურა	
ჩამონტაჟებული ნათურა	
ნათურა	
ნათურა	

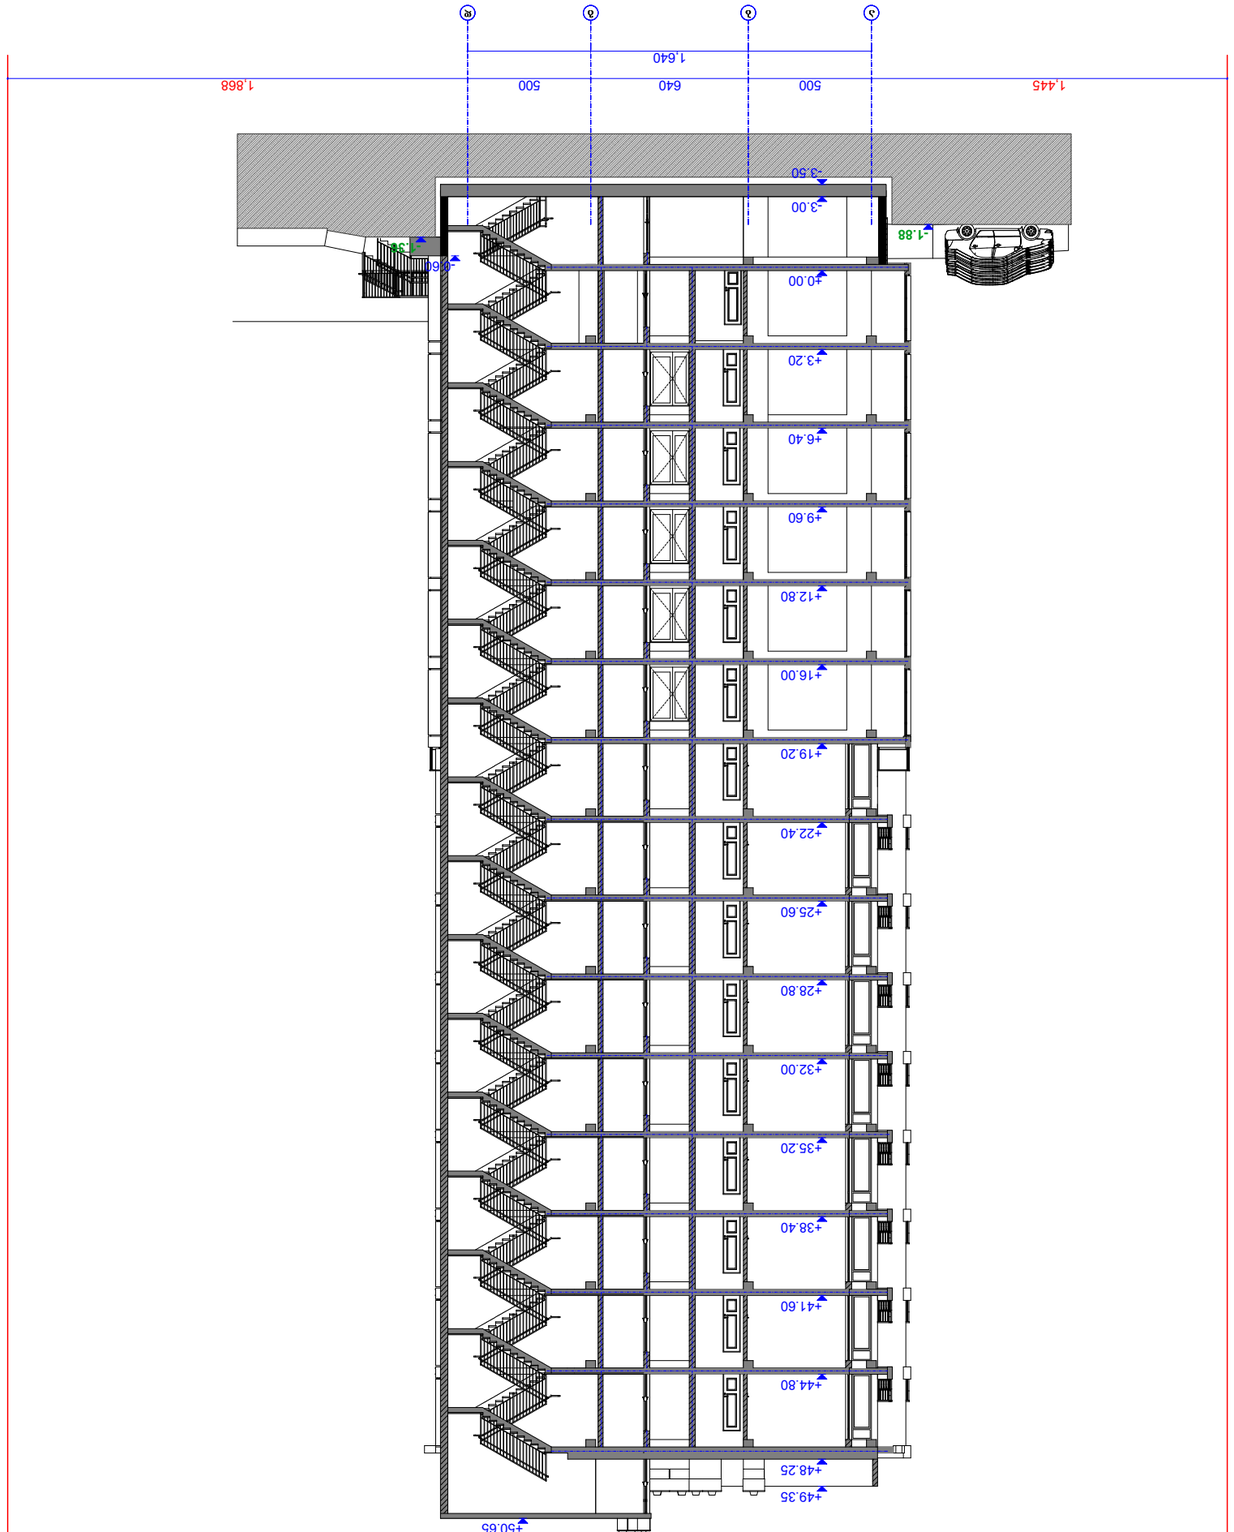









ქ. თბილისის მუნიციპალიტეტის მერიის
მუნიციპალური ინსპექცია

თბილისი, 0160, შარტავას ქ. 7 ტელ: 2378501, 2378396

მითითება № 002365

შედგენის თარიღი: 03.06.2022წ

სამშენებლო საქმიანობაზე საჯარო ზედამხედველობის ორგანო დამრღვევის მიმართ სამართალდარღვევის საქმის წარმოებას იწყებს მითითების გაცემით (საქართველოს კანონის „საქართველოს სივრცის დაგეგმარების, არქიტექტურული და სამშენებლო საქმიანობის კოდექსი“ 123-ე მუხლის 1-ლი ნაწილი);

მითითება წარმოადგენს ტექნიკური და სამშენებლო ინსპექციის ან სამშენებლო საქმიანობაზე სხვა უფლებამოსილი ორგანოს მიერ დამრღვევის მიმართ გაცემულ შენიშვნას, განსაზღვრულ გონივრულ ვადაში ნებაყოფლობით შეასრულოს მასში აღნიშნული პირობები სამშენებლო დოკუმენტაციის წარდგენის შესახებ ან/და დარღვევის გამოსწორების შესახებ, სამშენებლო ობიექტზე არსებული სამშენებლო მასალის, ნაკეთობისა და კონსტრუქციის გამოყენების აკრძალვის შესახებ, თუ ისინი ვერ პასუხობენ დადგენილ მოთხოვნებს, მშენებლობის ორგანიზების პროექტით დადგენილი წესების დარღვევის გამოსწორების შესახებ, სამშენებლო სამართალდარღვევის გამოსასწორებლად.

დამრღვევის დასახელება და მისამართი შპს "ჭიათურა ინვესტ" ს/ნ 405123691 მის.: ქ.თბილისი, ნაძალადევის რაიონი, გურამიშვილის გამზ. N 41ბ-ს მიმდებარე ნაკვეთი 01/053

ობიექტის დასახელება და მისამართი მშენებარე კომპლექსი (შენობა) მის.: ქ.თბილისი, ისპ. მენდელეევის ქუჩა N23 საკადასტრო კოდი: 01.17.10.008.155

მითითების გაცემის მომენტში მშენებლობის ეტაპი მიმდინარე

დარღვევის სახეობა, შინაარსი და გამოსწორების მიზნით მისაღები ზომები

დარღვევის ფაქტის მიმართ შედგა სსიპ ქალაქ თბილისის მუნიციპალიტეტის საკონსტრუქციო სამსახურის 17/01/2022 წლის აქტი N576356 შესაბამისად შეიცნობა ობიექტზე ნებართვის II ეტაპის ელექტრონიზირებული საფეხური. კერძოდ: -3,00 ნიშნულზე ღ-ლი ლერძზე 5-4 მონაკვეთში მონოლითური ლითონ. დასტების ჩამოდგმა.

ობიექტი მოთავსებულია შეღებილ ლითონ-შენადნობ პანელებით ოსტატების ნებით დაცვა.

ნებართვის პირობებში თქვენ მიმართ ეტაპის ვიზირება დადებითი ფორმით.

_____

_____ რაც

გათვალისწინებულია საქართველოს კანონის „საქართველოს სივრცის დაგეგმარების, არქიტექტურული და სამშენებლო საქმიანობის კოდექსი“ 132 მუხლის I ნაწილის ა.ა.დ ქვეპუნქტით. საჯარიმო სანქცია აღნიშნულ დარღვევაზე განისაზღვრება 15000 (ათიათასი) ლარით.

დარღვევის გამოსწორების ვადა 25 (ოცდახუთი) კალენდარული დღე.

მითითებით განსაზღვრული ვადის გასვლის შემდეგ სამშენებლო საქმიანობაზე საჯარო ზედამხედველობის ორგანო ამოწმებს დარღვევს, რაზედაც დგება შემოწმების აქტი. შემოწმების აქტში აისახება ობიექტის ფაქტობრივი მდგომარეობა მითითების პირობებთან მიმართებით: ა) მითითება შესრულდა; ბ) მითითება არ შესრულდა;

შემოწმების აქტის საფუძველზე თუ აქტში დაფიქსირებულია დარღვევა, სამშენებლო საქმიანობაზე საჯარო ზედამხედველობის ორგანო იღებს დადგენილებას:

ა) დამრღვევის დაჯარიმების შესახებ (საქართველოს კანონის „საქართველოს სივრცის დაგეგმარების, არქიტექტურული და სამშენებლო საქმიანობის კოდექსი“ 125-ე მუხლის მე-4 ნაწილი), ბ) დამრღვევის დაჯარიმებისა და საქართველოს კანონმდებლობის დარღვევით აშენებული შენობა-ნაგებობის მთლიანად ან ნაწილობრივ დემონტაჟის შესახებ, გ) დამრღვევის დაჯარიმებისა და უნებართვო მშენებლობის დემონტაჟის შესახებ-თუ უნებართვო მშენებლობის განმახორციელებელი პირი დადგენილია და მიწის ნაკვეთი სახელმწიფო ან მუნიციპალიტეტის საკუთრებაა (საქართველოს კანონი „საქართველოს სივრცის დაგეგმარების, არქიტექტურული და სამშენებლო საქმიანობის კოდექსი“ 127-ე მუხლის მე-2 ნაწილი);

სამშენებლო საქმიანობაზე საჯარო ზედამხედველობის ორგანო იღებს დადგენილებას სამშენებლო სამართალდარღვევის საქმის წარმოების შეწყვეტის შესახებ, თუ: ა) მითითება შესრულდა და დარღვევები გამოსწორებულია; ბ) მშენებლობის ნებართვის გამცემმა ადმინისტრაციულმა ორგანომ მიიღო გადაწყვეტილება ობიექტის ლეგალიზების შესახებ; გ) არ არსებობს 125-ე მუხლის მე-4 ნაწილით ან 127-ე მუხლის მე-2 ნაწილით გათვალისწინებული დადგენილების მიღების საფუძველი; დ) მითითება დროულად არ შესრულდა, მაგრამ დარღვევა დადგენილების მიღებამდე გამოსწორდა, გარდა ამ კოდექსის 138-ე მუხლის პირველი ნაწილით გათვალისწინებული დარღვევისა, თუ ის ხორციელდება „ტყის ფონდის მართვის შესახებ“ და „წყლის შესახებ“ საქართველოს კანონებით განსაზღვრულ ტერიტორიაზე, განსაკუთრებული რეგულირების ტერიტორიაზე ან ზონაში, კულტურული მემკვიდრეობის დამცავ ზონაში ან/და ქალაქ თბილისის მუნიციპალიტეტის ადმინისტრაციულ საზღვრებში.

მითითების გამცემი (თანამდებობა, სახელი, გვარი, ხელმოწერა)

_____

_____

მითითება ჩაიბარა (სახელი, გვარი, მიღების თარიღი, ხელმოწერა)

_____

სამშენებლო სამართალდამრღვევისათვის მითითების, შემოწმების აქტის, უწყების, ან დადგენილების გაცნობა უნდა მოხდეს ოფიციალურად, სამშენებლო ობიექტზე. თუ ის არ იმყოფება სამშენებლო ობიექტზე ან უარს აცხადებს შესაბამისი აქტის/აქტების გაცნობაზე, გაცნობად ჩაითვლება აქტის/აქტების სამშენებლო ობიექტის თვალსაჩინო ადგილზე განთავსება (საქართველოს კანონის „საქართველოს სივრცის დაგეგმარების, არქიტექტურული და სამშენებლო საქმიანობის კოდექსი“ 128-ე მუხლის 1-ლი ნაწილი).

მითითება გაეცნო (ჩაბარდა) დამრღვევს თვალსაჩინო ადგილზე განთავსების გზით.

(ზუსტად მიეთითოს თვალსაჩინო ადგილი)

განთავსების თარიღი

_____

ფორმატი PAPER SIZE		პროექტის № PROJECT #
A - 1		

პირობითი ნიშნები

საპროექტო ტერიტორიის საზღვარი

ღერძის ხაზი

ბრიდის ხაზი

ტექნიკური მახვენებლები

ავტოსადგომის ფართი: 576.1 კვ.მ

კიბის უჯრედის და სადარბაზოს ფართი: 58.1 კვ.მ

დამხმარე ფართი: 66.8 კვ.მ

საერთო ფართი: 701 კვ.მ

კვანძი № 2

ლიფტის შახტებთან რიგების არსებობა დახშულება
რომლიც ზედა სართულების გეგმებზე, ასევე კონსტრუქციულ პროექტში

კვანძი № 1

კვანძი № 3

რიგების არსებობა დახშულება კონსტრუქციულ პროექტში, ასევე 8-8 ღერძის მასშვრივ,
და დანარჩენ სართულების გეგმებზე, რაც მექანიკურ შეცდომას აღახშულებს

8-8 ღერძზე არსებული
1-1 ღერძის ანალოგიური რიგელი

18 ავტომობილი

შენიშვნა:

საპროექტო ნული შეესაბამება აბსოლუტურ ნიშნულს **±0.00=455.5**

დამკვეთი CLIENT	შ.პ.ს. "ჯეით ინვესტი"
პროექტი PROJECT	მრავალფუნქციური შენობა
	...ტაძის ქ. №28
	...ლმოწერა
პრ. ავტორი	ა.მიქუშაძე
დაამუშავა	ა.მიქუშაძე
	შ.პ.ს. "ჯეით ინვესტი"

არქიტექტურული პროექტი

მაშტაბი SCALE	თარიღი DATE OF ISSUE
1:250	ნახაზი DRVG.
	ბეგმა ნიშნულზე -3.00
სტადია STAGE	ფურც. PAGES / სულ ALL
არქ. პროექტი	

შეთანხმებული გეგმა ნიშნულზე +3.20

ლიფტის შახტებთან რიგელები
არსებობს ზედა სართულის გეგმებზე, რაც ადასტურებს
-3.00 ნიშნულზე მექანიკურ შეცდომას.

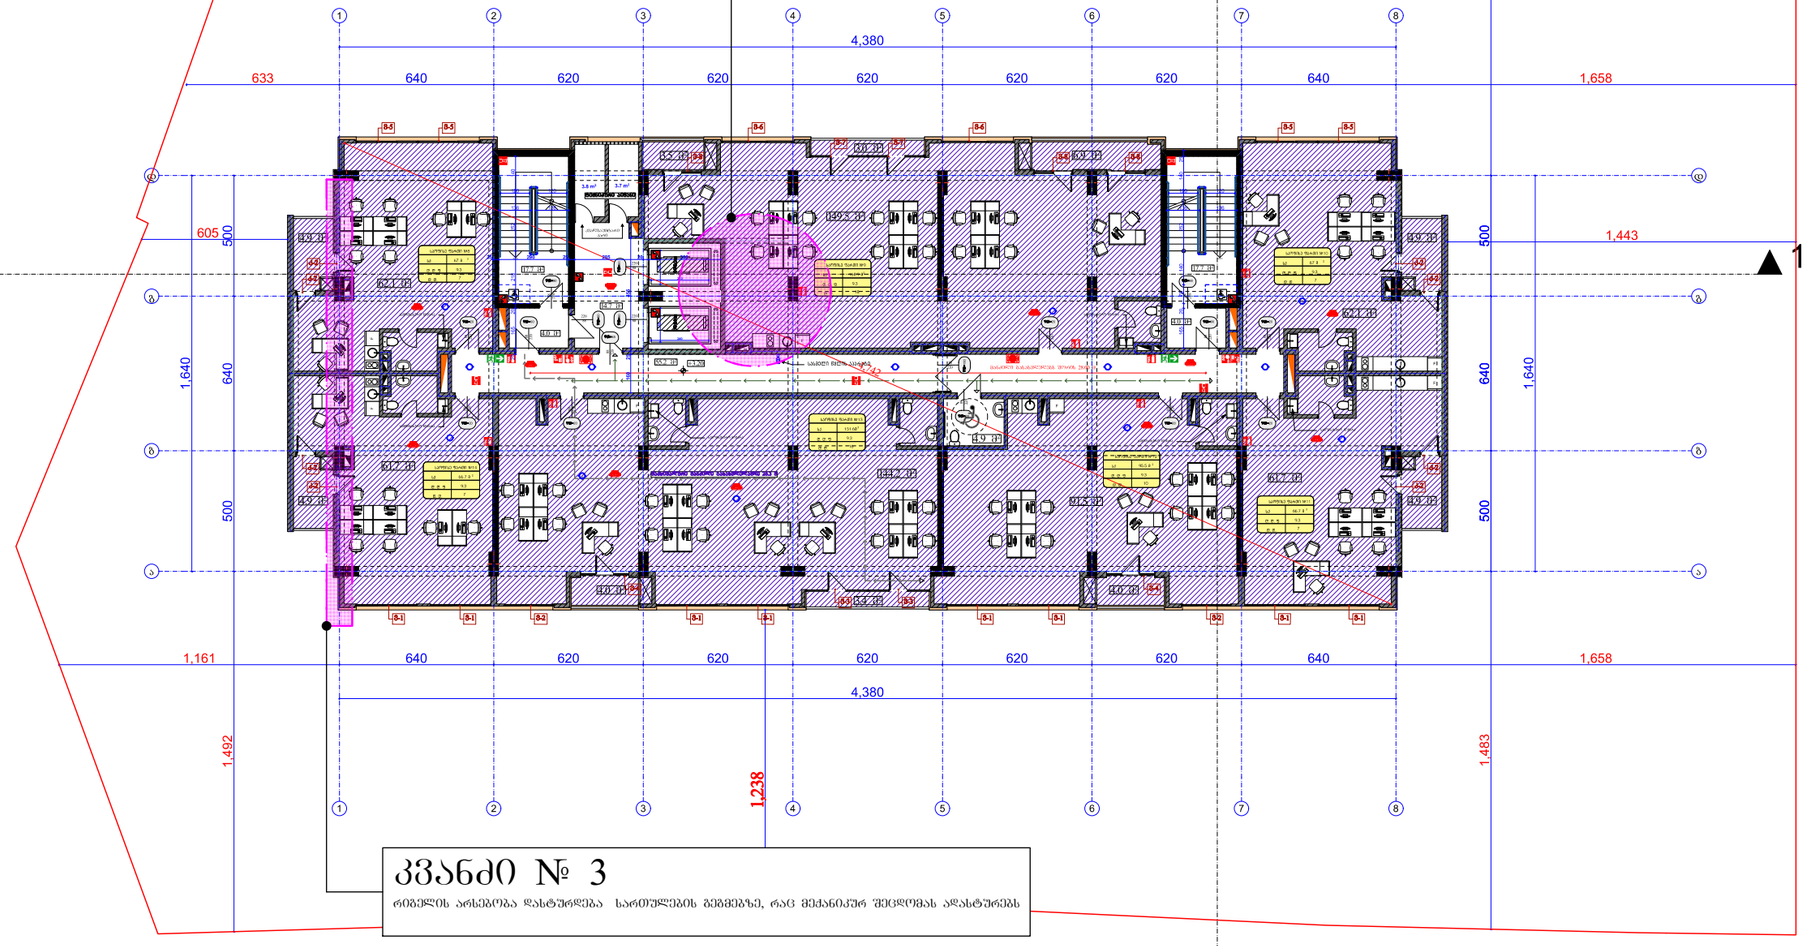

კვანძი № 3

რიგელის არსებობა დასტურდება სართულების გეგმებზე, რაც მექანიკურ შეცდომას აღასტურებს

ფორმატი PAPER SIZE	A - 1
პროექტის № PROJECT #	

პერსპექტივა ნიშნები

საპროექტო ტერიტორიის საზღვარი

ღერძის ხაზი

ბრეილის ხაზი

ტექნიკური მახასიათებლები

საოფისე ფართი: 632.8 კვ.მ

კიბის უჯრედის და სადარბაზოს ფართი: 58.2 კვ.მ

საზაფხულო ფართი: 52.2 კვ.მ

დამხმარე ფართი: 60.1 კვ.მ

საერთო ფართი 803.3 კვ.მ

შენიშვნა:

საპროექტო ნული შეესაბამება აბსოლუტურ ნიშნულს **±0.00=455.5**

დამკვეთი CLIENT	შ.პ.ს. "ჯეოი ინვესტი"
პროექტი PROJECT	მრავალფუნქციური შენობა
მისამართი ADDRESS	ქ. ობილისი, ოსია მანდელშტამის ქ. №28

თანამდებობა	გვარი	ხელმოწერა
პრ. ავტორი	ამიძეშვილი	
დაამუშავა	ამიძეშვილი	
	შ.პ.ს. "ჯეოი ინვესტი"	

არქიტექტურული პროექტი

მასშტაბი SCALE	1:250
თარიღი DATE OF ISSUE	
ნახაზი DRVG.	გეგმა ნიშნულზე +3.20
სტადია STAGE	
ფურც. PAGES	
სულ ALL	
არქ. პროექტი	

განცხადება #AR1869190-ით შეთანხმებული კორექტირებული კონსტრუქციული პროექტი

კვანძი № 2

კვანძი № 1

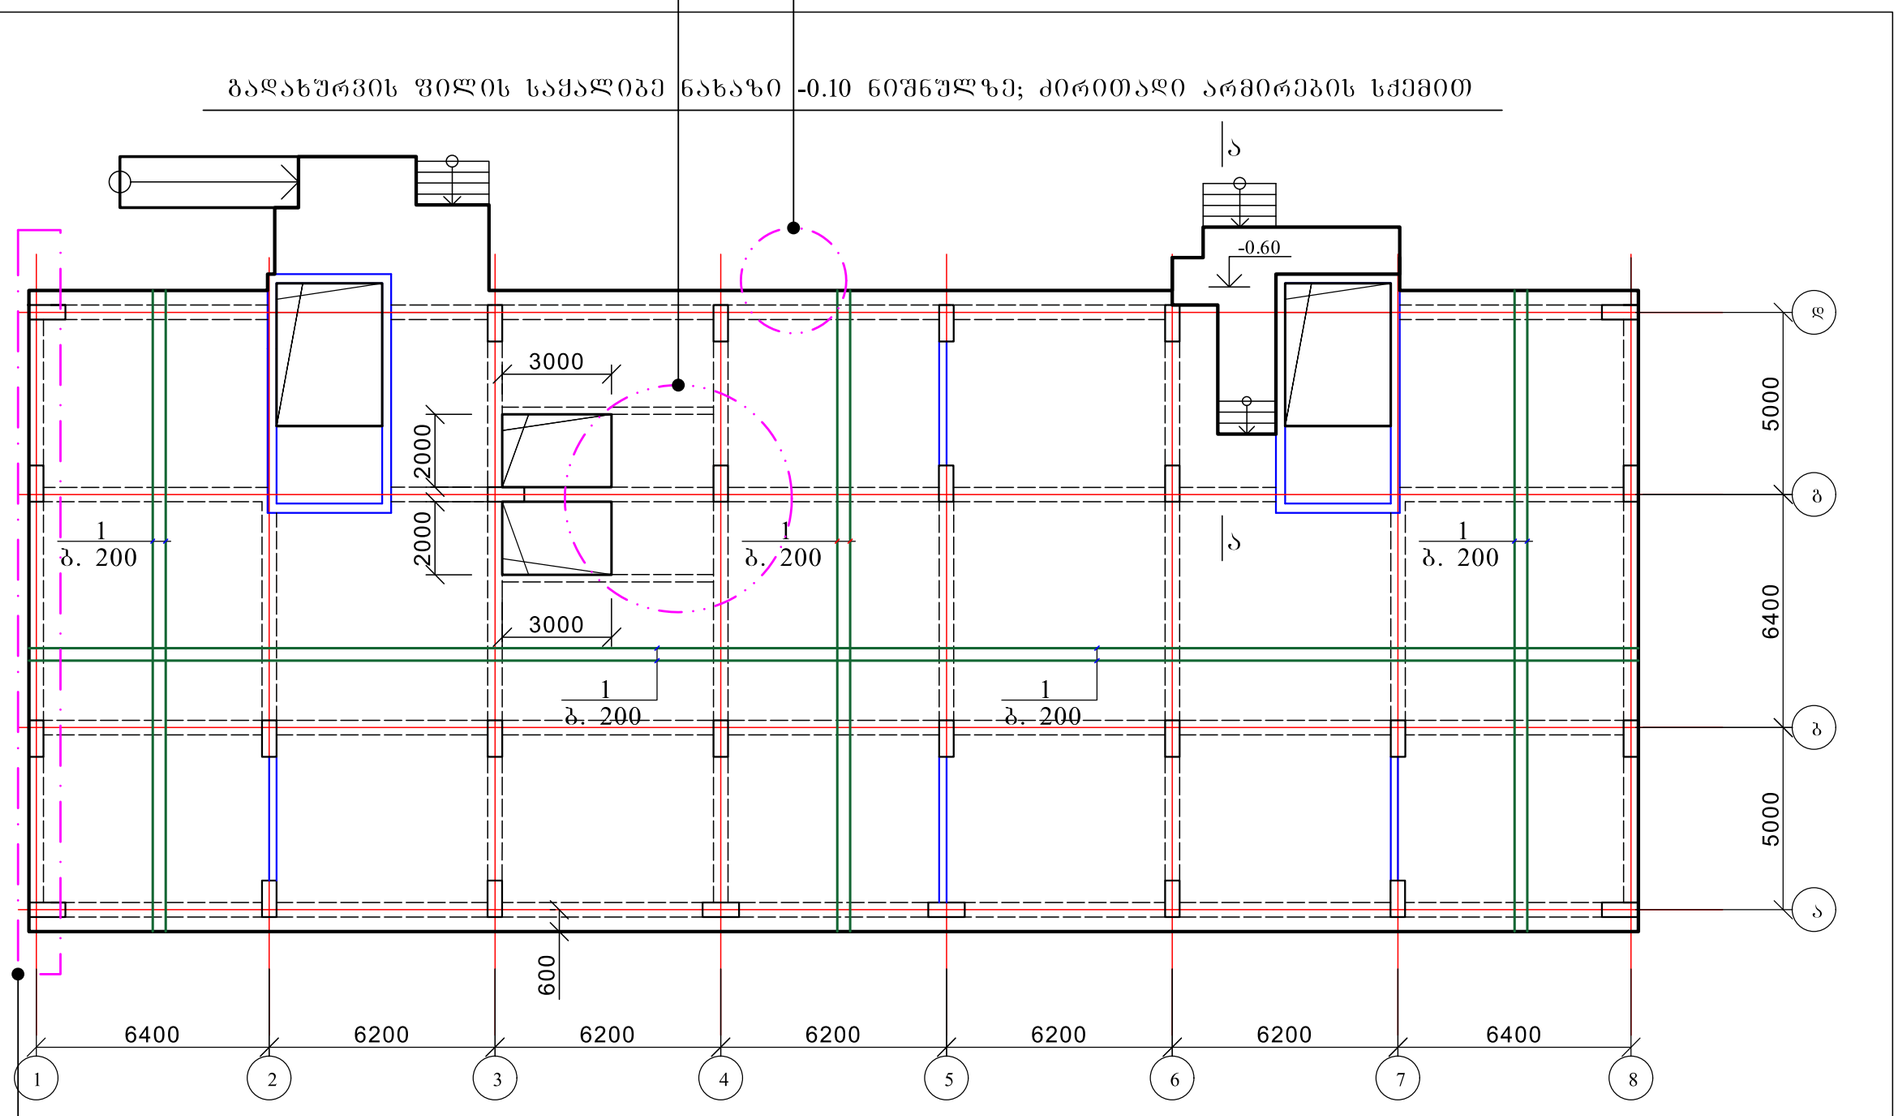

კვანძი № 3

ქალაქი თბილისი, ოსიპ მანდელშტამის ქუჩა №2ბ, მრავალფუნქციური კომპლექსის პროექტი. კონსტრუქციული ნაწილი (კორექტირება)				სტადია	ფურც.	რაოდ
					კ-(59)	
მთ. არქიტექტორი						
ავტორი						
პრ. მთ. ინჟინ.	რ. სილაგაძე		გადახურვის ფილის საყალიბე ნახაზი -0.10 ნიშნულზე; ძირითადი არმირების სქემით	მასშტაბი		
შეასრულა	დ. მაისურაძე					
შეამოწმა	რ. სილაგაძე					

განცხადება #AR1839690-ით შეთანხმებული კონსტრუქციული პროექტი

კვანძი № 2

ლიფტის შახტებთან რიგელების არსებობა დასტურდება
ასევე განცხადება #AR1839690 შეთანხმებულ კონსტრუქციულ პროექტში

კვანძი № 1

გადახურვის ფილის საყალიბო ნახაზი -0.10 (455.40) ნიშნულზე მ. 1:100

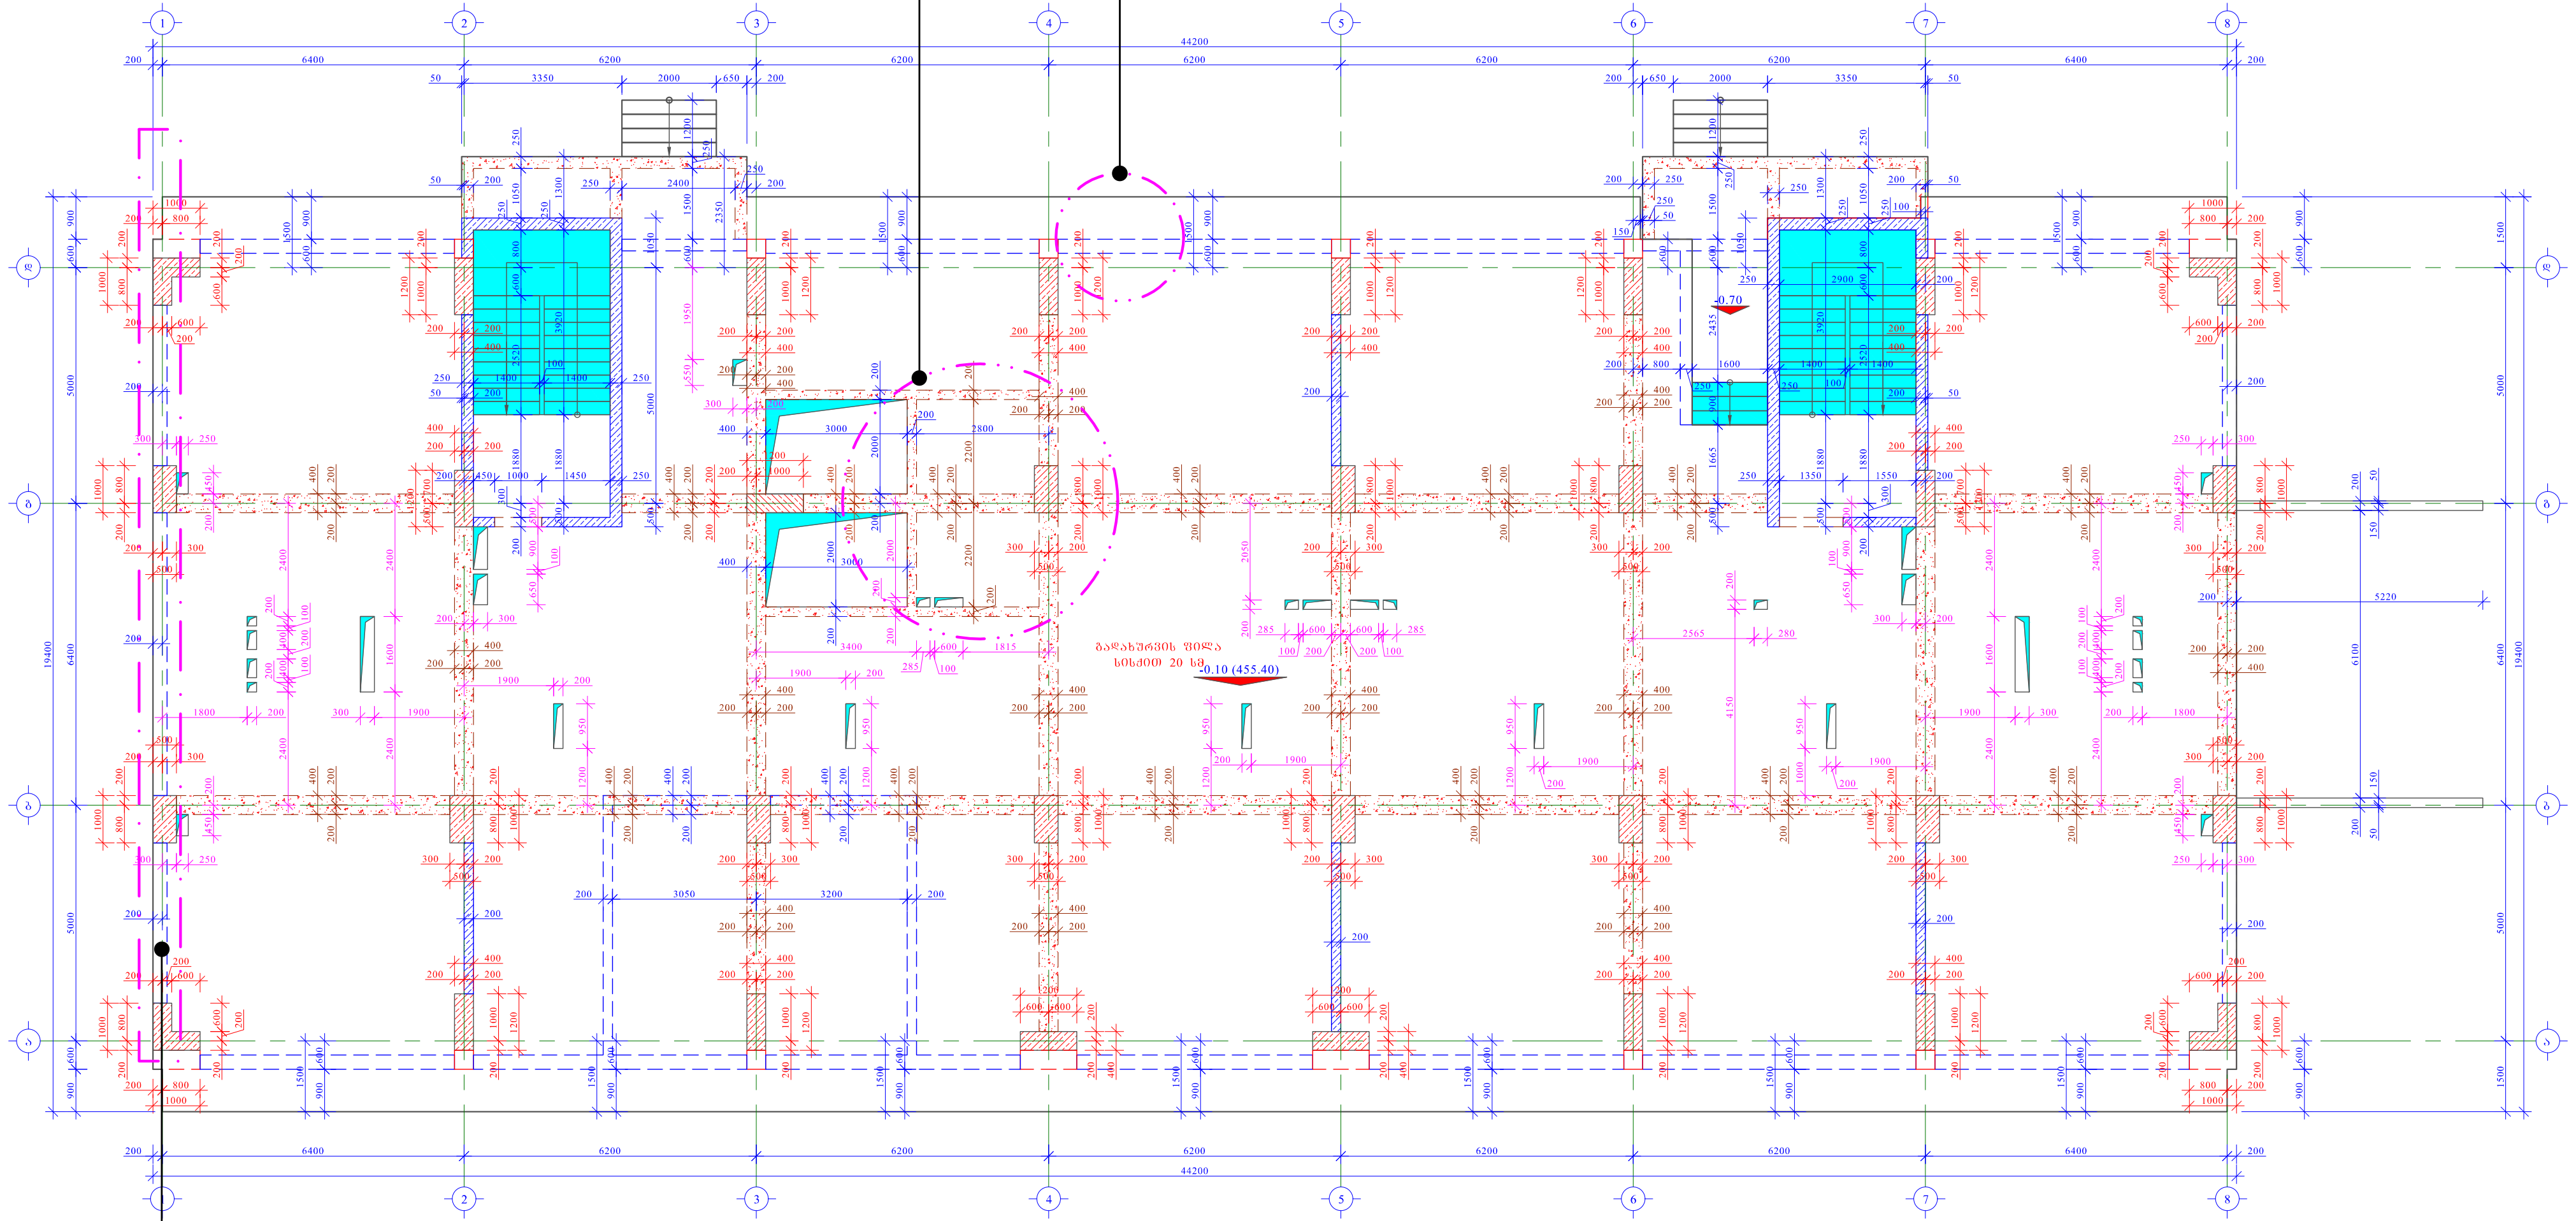

კვანძი № 3

რიგელის არსებობა დასტურდება კონსტრუქციულ პროექტში, ასევე 8-8 ღერძის გასწვრივ,
და დანარჩენი სართულების გეგმებზე, რაც მექანიკურ შეცდომას ადასტურებს

ფორმატი PAPER SIZE		პროექტის № PROJECT №
A - 1		

შენიშვნა:

დამკვეთი CLIENT	შ.პ.ს. "ტიბინი ჯგუფი"	
პროექტი PROJECT	მრავალფუნქციური შენობა	
მისამართი ADDRESS	ქალაქი თბილისი წულუკიძის ქუჩა №6	
თანამდებობა	გვარი	ხელმოწერა
დირექტორი	ზ. ახალაია	
მთ. არქიტექტ.	ა.მიქუჩაძე	
მთ. ინჟინერი	ზ.პაპუნაშვილი	
შეასრულა	ზ.პაპუნაშვილი	

TBN GROUP — ს/კ 406117492

კონსტრუქციული ნაწილი

მასშტაბი SCALE	თარიღი DATE OF ISSUE	25/07/2021
1:100	ნახაზი DWG. გადახურვის ფილის საყალიბო ნახაზი -0.10 (455.40) ნიშნულზე	
სტადია STAGE	ფურც. PAGES	სულ ALL
მ.პ.	კ-. 2	