ფასადი 1-8 მასშტაბი 1:200



ფასადი ა-ბ და გ-ა და ფ-ა 1:200

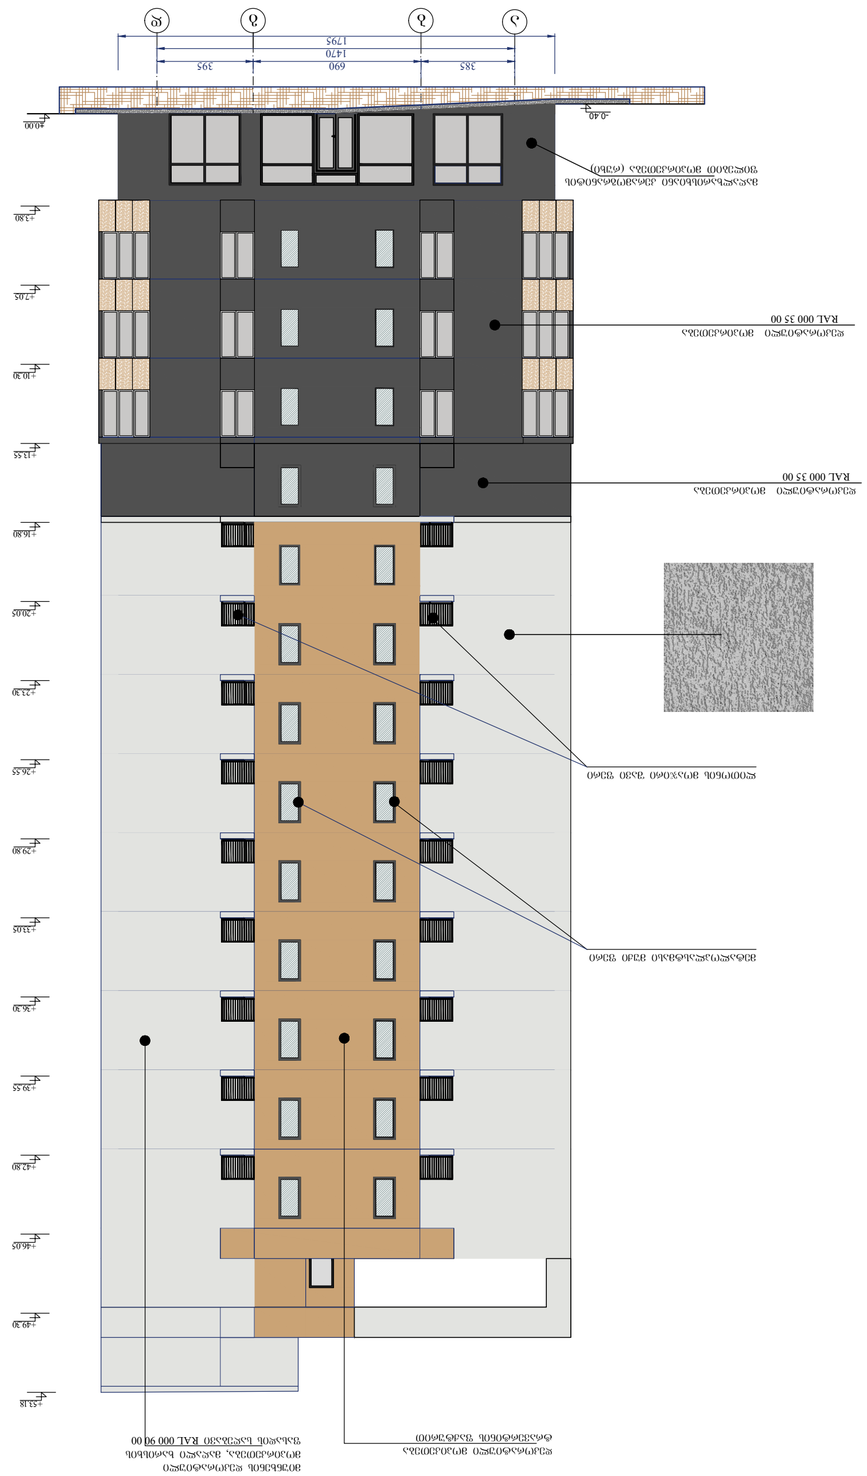

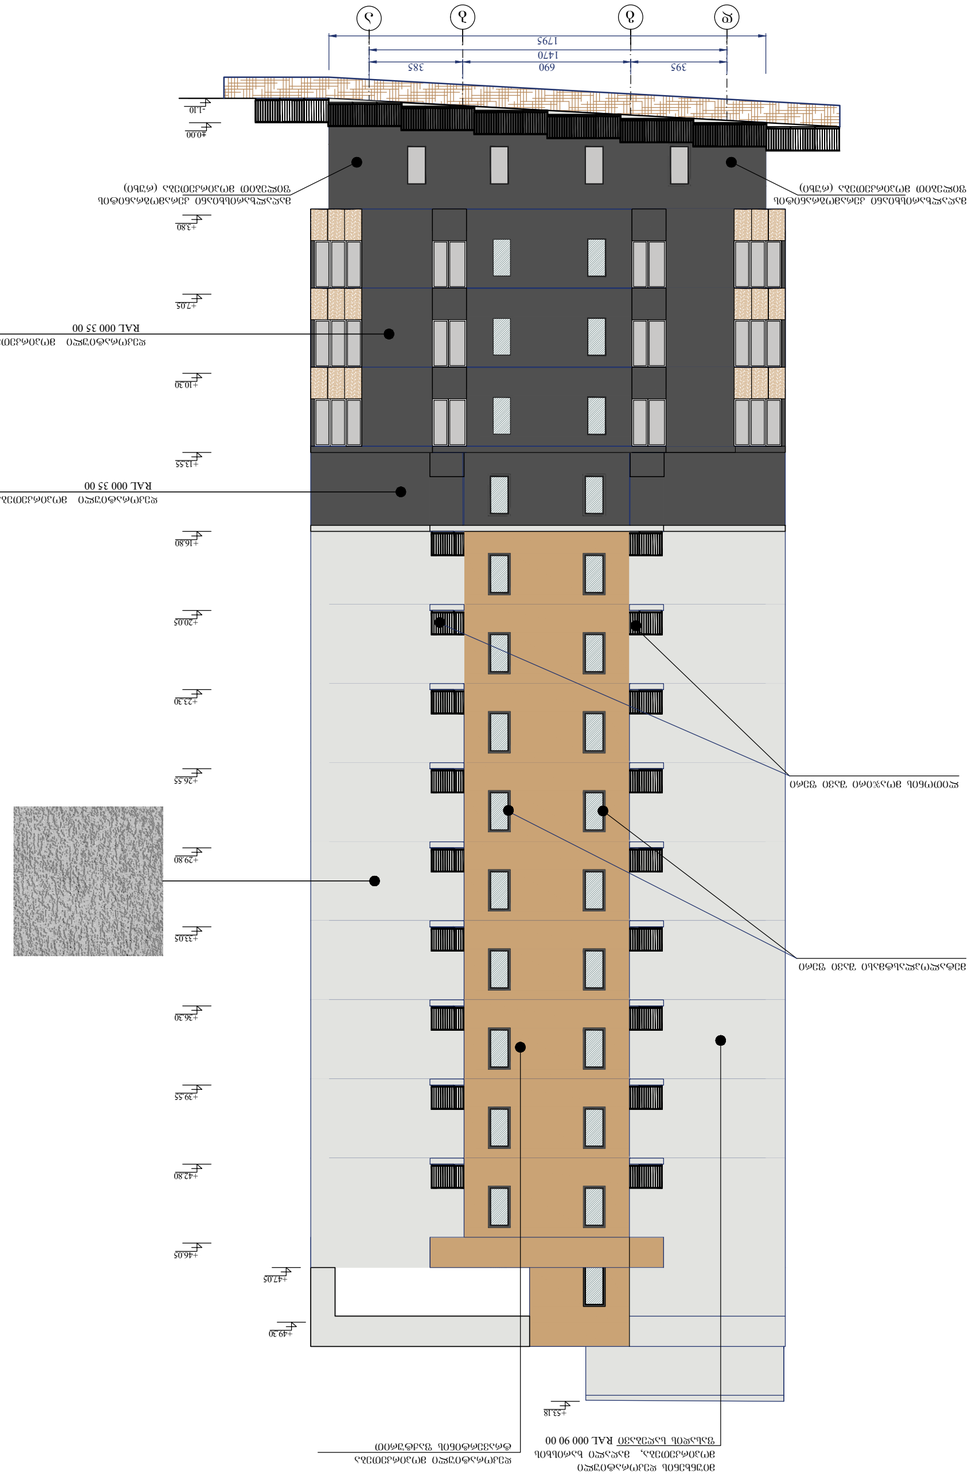

შპს „G.M.S. group“			
შპს „ტექნიკური ზედამხედველობა“			
ხელმძღვანელი			
არქიტექტორი	ს. ბაბანაძე	ხელმოწერილია	01.04.2020
არქიტექტორი	ს. ბაბანაძე	ხელმოწერილია	02.20.2020
კონსტრუქციული ნაწილი			
ინჟინერული სისტემები			
ინჟინერული სისტემები			
ინჟინერული სისტემები

ფასადი 8-1 ღერძებში მ 1:200

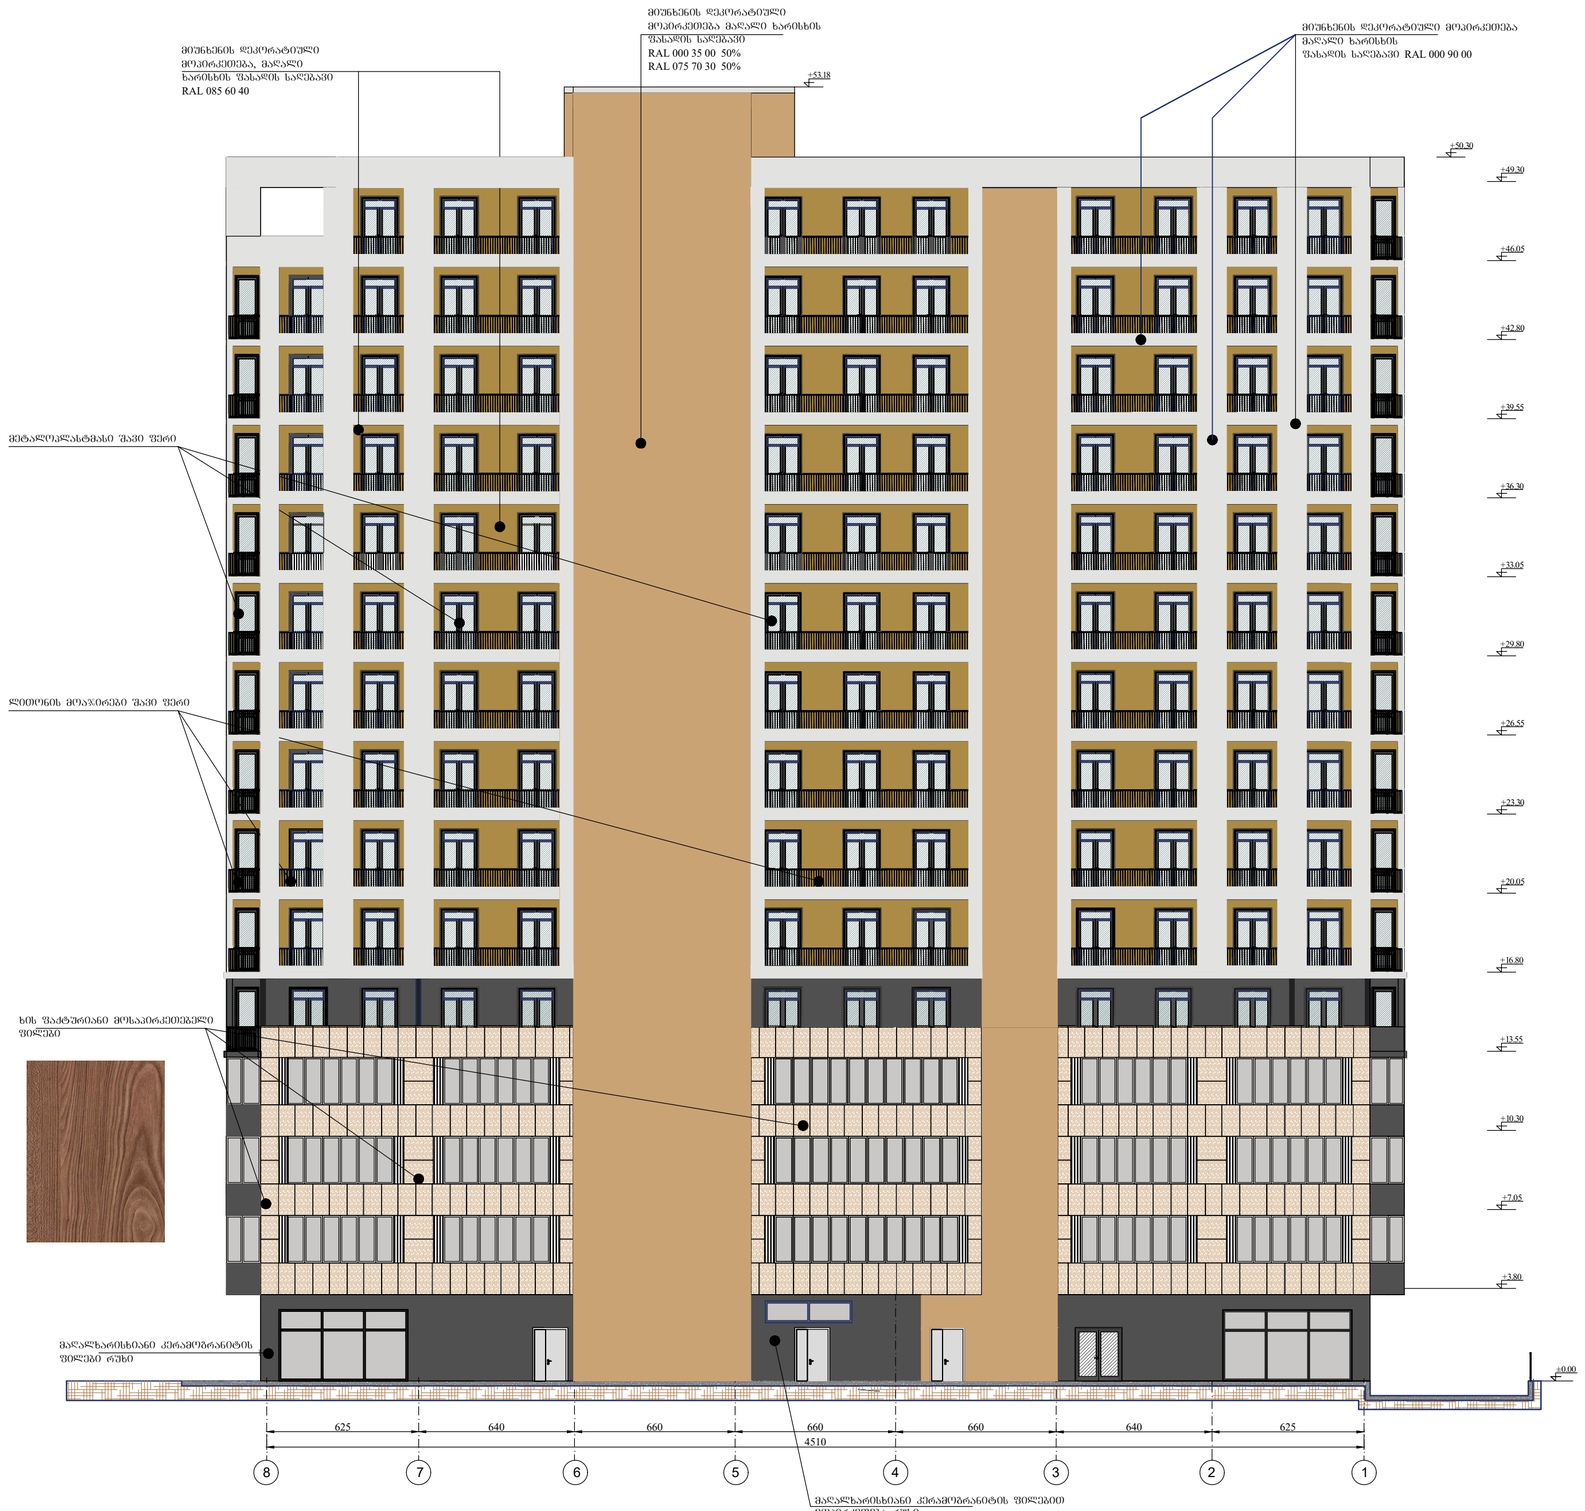

ფორმატი A1	დაკვეთა	ფაილის სახელი

ფასადები ა-დ და დ-ა ღერძებში

ექსპლიკაცია

ფასადი 8-1 ღერძებში

პირობითი აღნიშნები

+42.80 არქიტექტურული ნიშნული

ნაკვეთის საზღვარი

შენიშვნები

1. ნახაზზე ზომები მოცემულია სანტიმეტრებში
2. შრიტიალური ნიშნულები მოცემულია მეტრებში

დაგეგმეთ - შპს გ.მ.ს. ჯგუფი


მრავალფუნქციური კომპლექსის არქიტექტურული პროექტი

თანამდებობა	სახელი, გვარი	ხელმოწ.	თარიღი
დირექტორი	მ. ფარიანი		
პროექტანტორი	ს.ასანიანი		
არქიტექტორი	ს.ასანიანი		
შესასრულა			

LTD "G.M.S. group"

მასშტაბი	1:100
თარიღი	02.20.2020

სტადია	ფურცელი	ფურცლები
მ.პ.	ა-030	