ფასადი 3-1

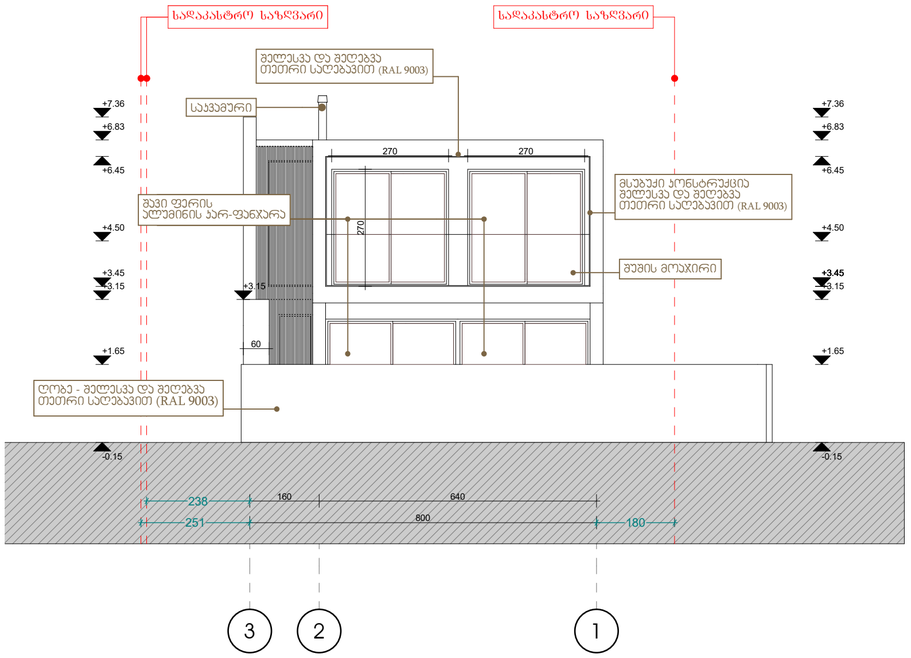

ფასადი დ-ა

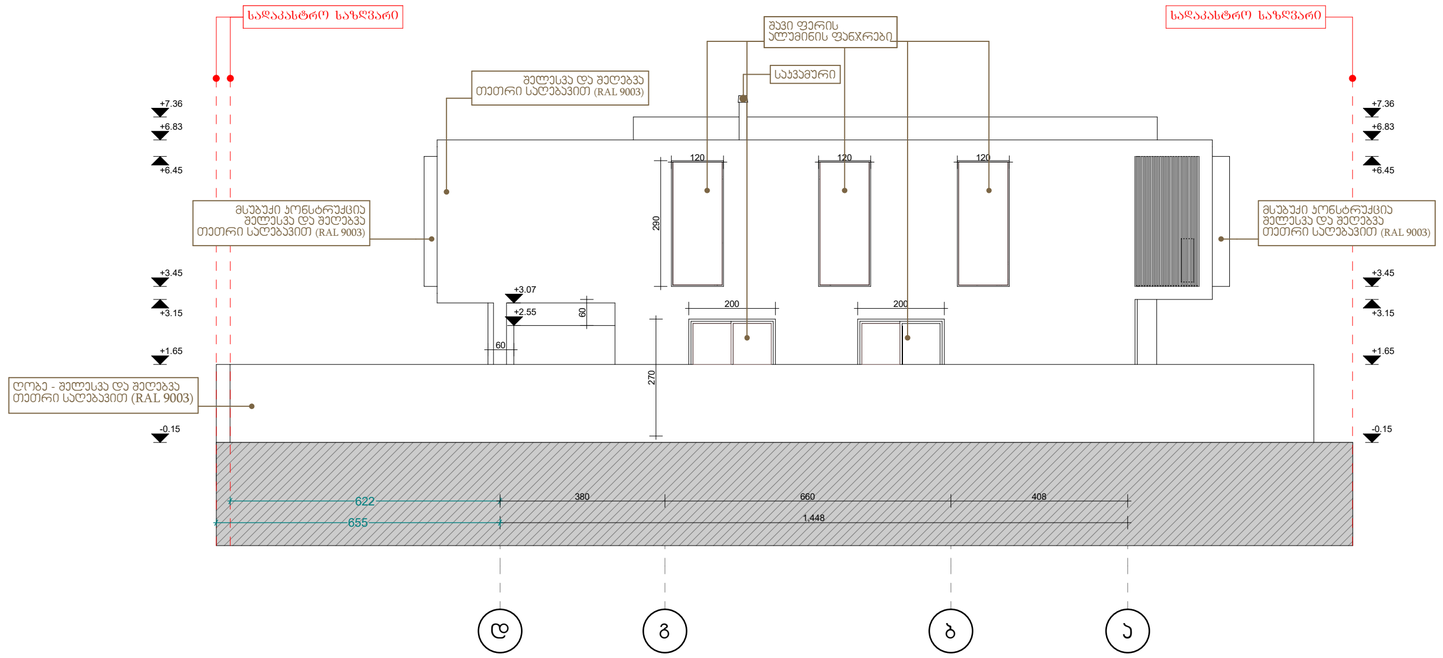

თბილისი 2021	პროექტის სახელწოდება: ინდივიდუალური ერთბინიანი საცხოვრებელი სახლის პროექტი	შენიშვნები 1. ნახაზზე საპროექტო შენობის 0.00 ნიშნული შეესაბამისება აბსოლუტურ ნულს - 510.08 2. ნახაზზე ზომები მოცემულია სანტიმეტრებში 3. ნახაზის ყველა ცვლილება შეთანხმებული უნდა იყოს პროექტის ავტორთან	
ფაილის სახელწოდება: DIGHOMI N6.pla	დამკვეთი: ამირან პაპარქალაშვილი მისამართი: ქ. თბილისი, სოფელი დიდომი, დიდი დიდომი, გარეკო პოლიის ქუჩა, N 7. ს/კ 01.72.14.059.182	ნახაზი: ფასადები	

პირობითი აღნიშვნები	თანამდებობა	სახელი გვარი	ხელმოწერა	Amiran+Partners architecture | space design		
პოლონა კედელი ±0.00 სიმაღლის ნიშნული ჭრილის ხაზი ღერძის ხაზი	დირექტორი	ა.პაპარქალაშვილი	AMIRAN			
	მთ.არქიტექტორი	ა.პაპარქალაშვილი	AMIRAN	საიდენტიფიკაციო კოდი 406286380		
	არქ.შემსრულებელი	ა. რატიანი	ა. რატიანი	თარიღი	ფორმატი	ფურცელი №
	არქ.შემსრულებელი	თ.სიჭინავა	თ.სიჭინავა	30/01/2022	1:100	

ფასადი ა-დ

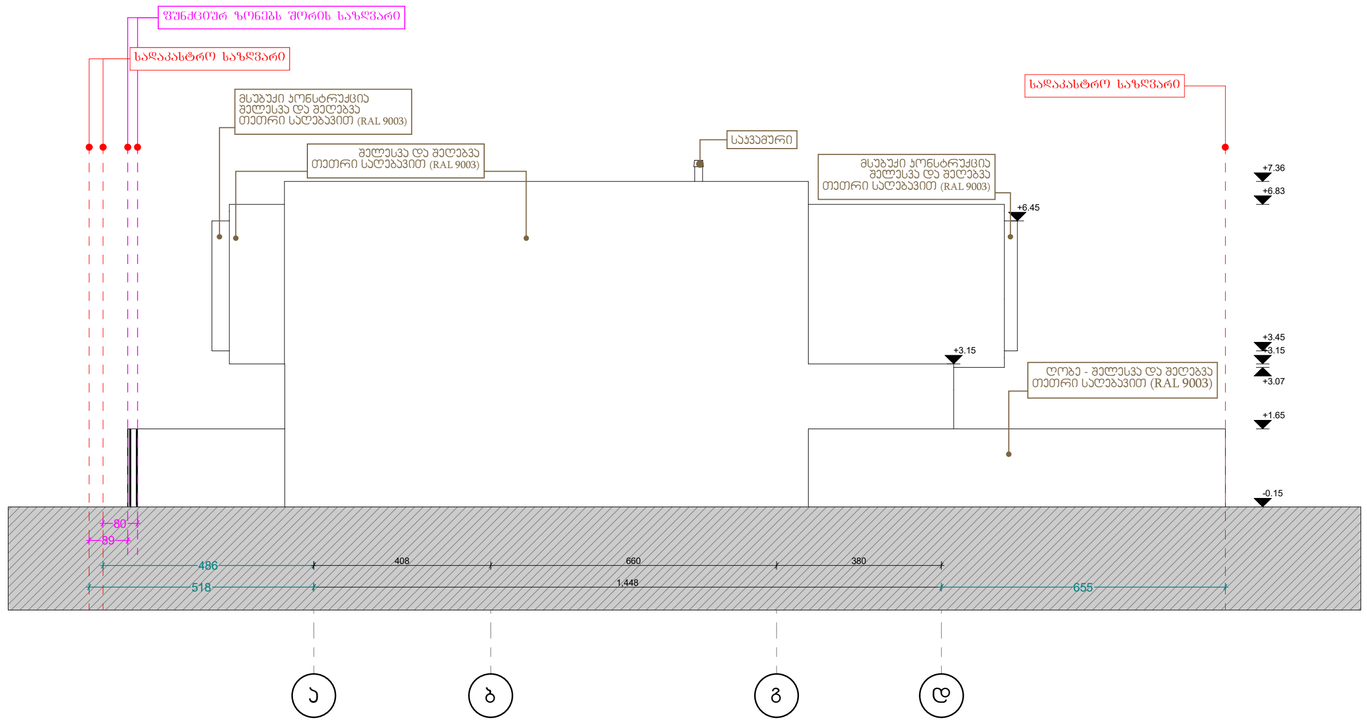

ფასადი 1-3

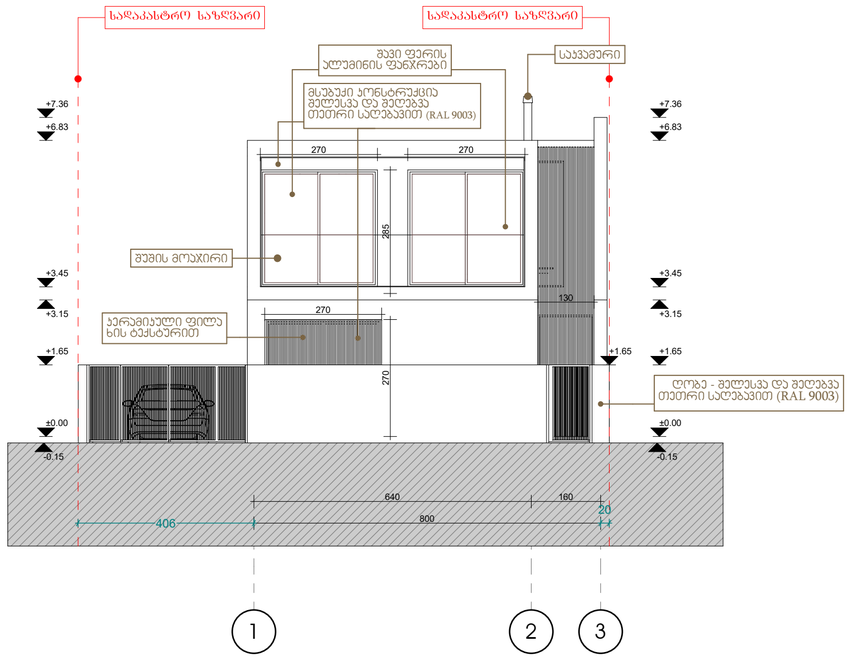

თბილისი 2021	პროექტის სახელწოდება: ინდივიდუალური ერთბინიანი საცხოვრებელი სახლის პროექტი	შენიშვნები 1. ნახაზზე საპროექტო შენობის 0.00 ნიშნული შეესაბამისება აბსოლუტურ ნულს - 510.08 2. ნახაზზე ზომები მოცემულია სანტიმეტრებში 3. ნახაზის ყველა ცვლილება შეთანხმებული უნდა იყოს პროექტის ავტორთან
ფაილის სახელწოდება	დამკვეთი: ამირან პატარქალაშვილი	
DIGHOMI N6.pla	მისამართი: ქ. თბილისი, სოფელი დიღომი, დიდი დიღომი, მარჯანი პოლოს ქუჩა, N 7. ს/კ 01.72.14.059.182	ნახაზი: ფასადები

პირობითი აღნიშვნები

- პოლონა
- კედელი
- ±0.00 სიმაღლის ნიშნული
- ჭრილის ხაზი
- ღერძის ხაზი

თანამდებობა	სახელი გვარი	ხელმოწერა
დირექტორი	ა.პატარქალაშვილი	
მთ.არქიტექტორი	ა.პატარქალაშვილი	
არქ.შემსრულებელი	ა. რატიანი	
არქ.შემსრულებელი	თ.სიჭინავა	

Amiran+Partners
architecture | space design

საიდენტიფიკაციო კოდი 406286380

თარიღი	ფორმატი	ფურცელი №
30/01/2022	A1 1:100	

ფასადი 3-1

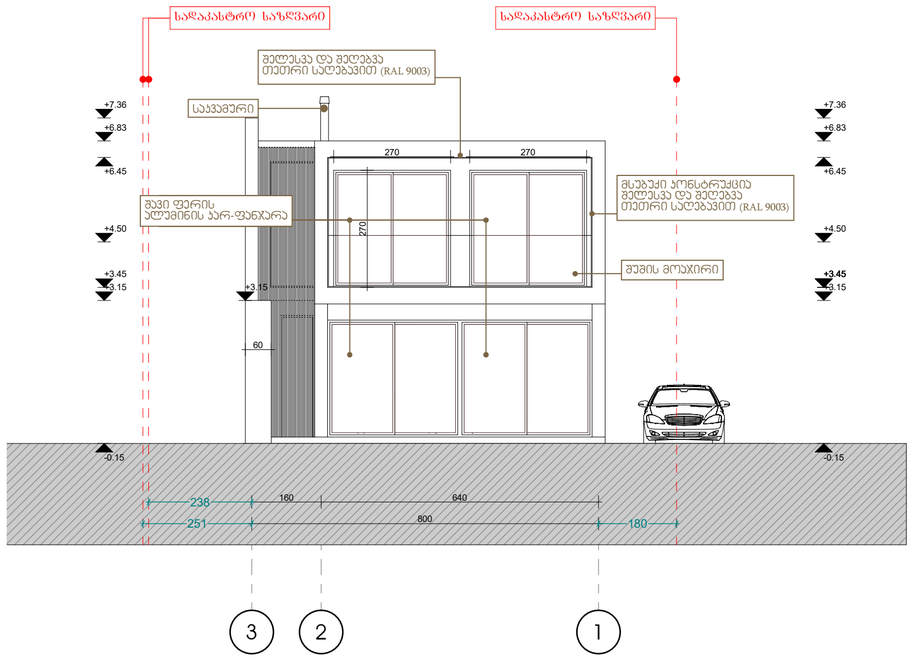

ფასადი დ-ა

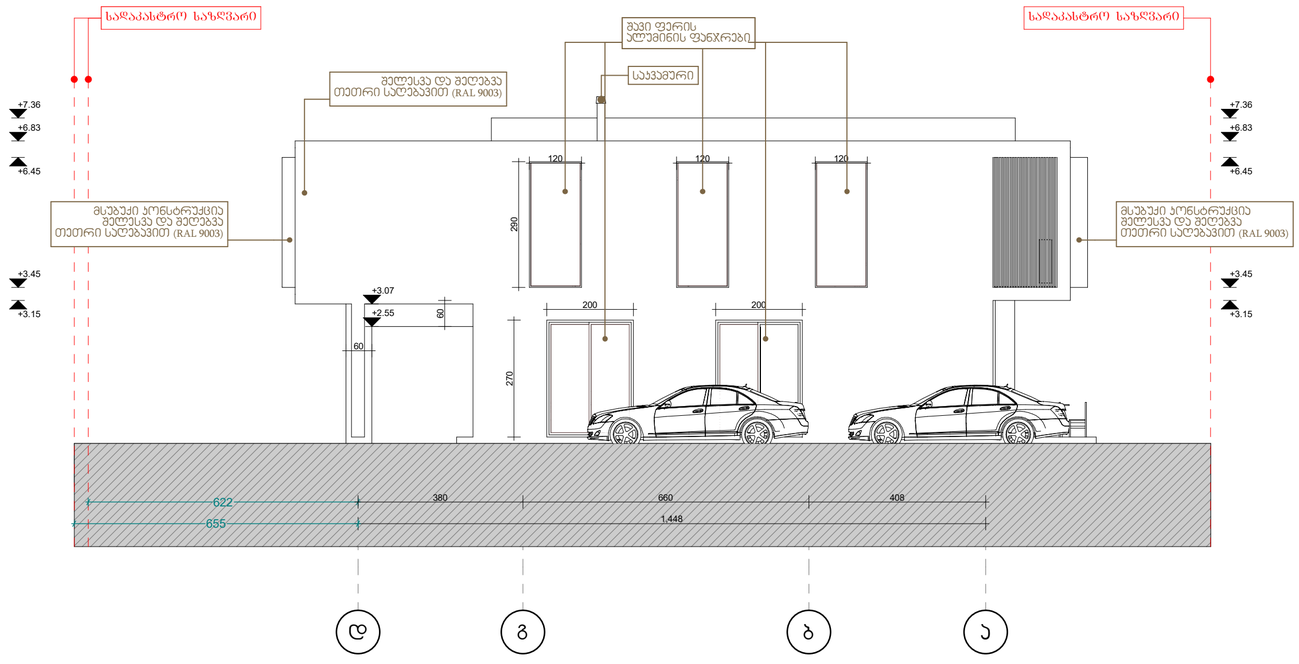

თბილისი 2021	პროექტის სახელწოდება ინდივიდუალური ერთბინიანი საცხოვრებელი სახლის პროექტი	შენიშვნები 1. ნახაზზე საპროექტო შენობის 0.00 ნიშნული შეესაბამება აბსოლუტურ ნულს - 510.08 2. ნახაზზე ზომები მოცემულია სანტიმეტრებში 3. ნახაზის ყველა ცვლილება შეთანხმებული უნდა იყოს პროექტის ავტორთან
ფაილის სახელწოდება	დამკვეთი: ამირან პაპარაქალაშვილი	
DIGHOMI N6.pla	მისამართი: ქ. თბილისი, სოფელი დიღომი, დიდი დიღომი, მარჯანი პოლოს ქუჩა, N 7. ს/კ 01.72.14.059.182	ნახაზი: ფასადები

პირობითი აღნიშვნები

- პოლონა
- კედელი
- ±0.00 — სიმაღლის ნიშნული
- ჭრილის ხაზი
- 1 — ღერძის ხაზი

თანამდებობა	სახელი გვარი	ხელმოწერა
დირექტორი	ა.პაპარაქალაშვილი	AMIRAN
მთ.არქიტექტორი	ა.პაპარაქალაშვილი	AMIRAN
არქ.შემსრულებელი	ა. რატიანი	
არქ.შემსრულებელი	თ.სიჭინავა	

Amiran+Partners
architecture | space design

საიდენტიფიკაციო კოდი 406286380

თარიღი	ფორმატი	ფურცელი №
30/01/2022	A1 1:100	

ფასადი ა-დ

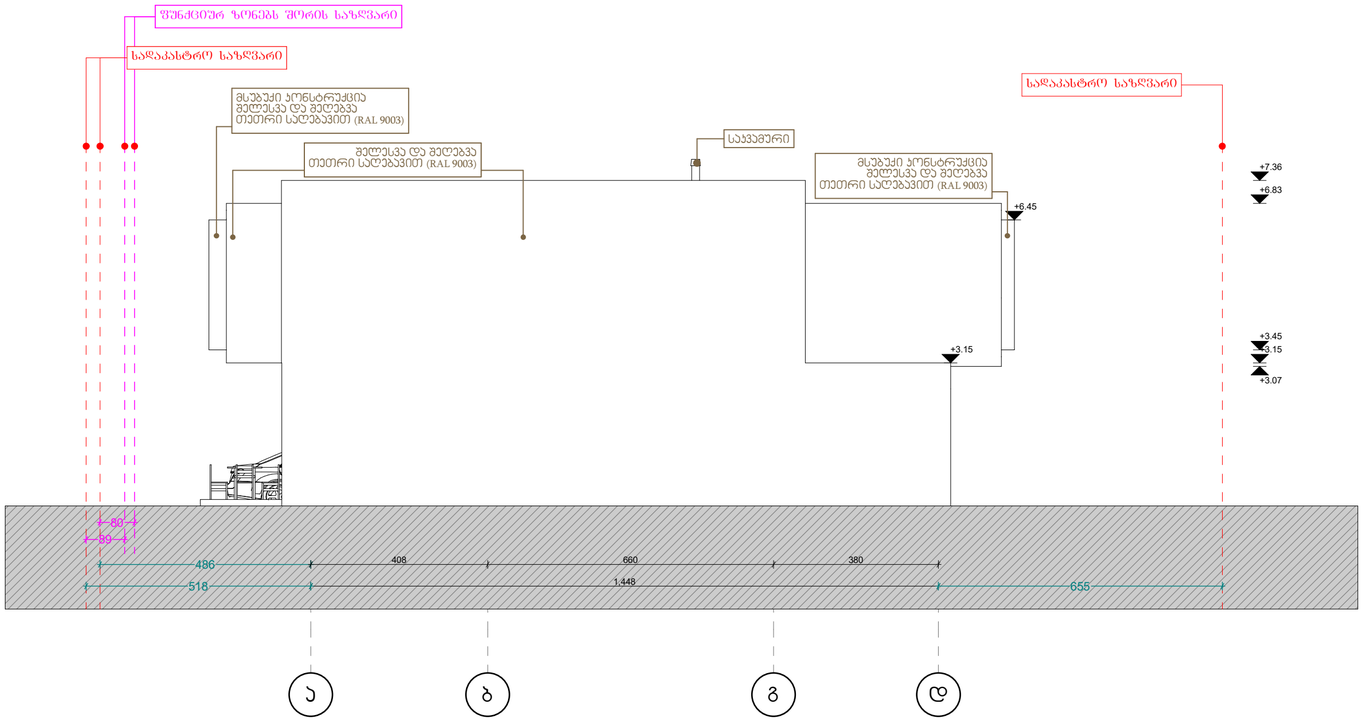

ფასადი 1-3

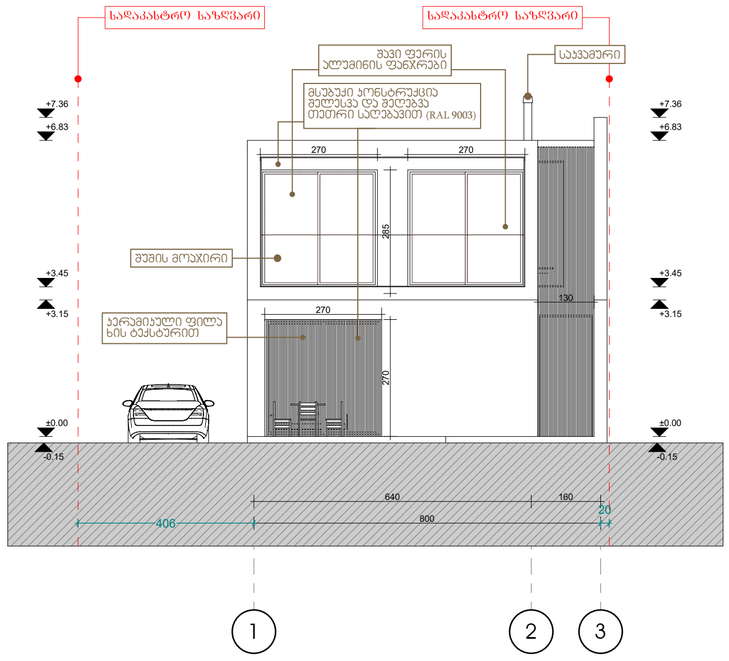

თბილისი 2021	პროექტის სახელწოდება ინდივიდუალური ერთბინიანი საცხოვრებელი სახლის პროექტი	შენიშვნები 1. ნახაზზე საპროექტო შენობის 0.00 ნიშნული შეესაბამისება აბსოლუტურ ნულს - 510.08 2. ნახაზზე ზომები მოცემულია სანტიმეტრებში 3. ნახაზის ყველა ცვლილება შეთანხმებული უნდა იყოს პროექტის ავტორთან
ფაილის სახელწოდება	დამკვეთი: ამირან პატარაქალაშვილი	
DIGHOMI N6.pla	მისამართი: ქ. თბილისი, სოფელი დიღომი, დიდი დიღომი, მარჯანი პოლოს ქუჩა, N 7. ს/კ 01.72.14.059.182	ნახაზი: ფასადები

პირობითი აღნიშვნები

- პოლონა
- კედელი
- ±0.00 — სიმაღლის ნიშნული
- ჭრილის ხაზი
- ღერძის ხაზი

თანამდებობა	სახელი გვარი	ხელმოწერა
დირექტორი	ა.პატარაქალაშვილი	AMIRAN
მთ.არქიტექტორი	ა.პატარაქალაშვილი	AMIRAN
არქ.შემსრულებელი	ა. რატიანი	ა. რატიანი
არქ.შემსრულებელი	თ.სიჭინავა	თ. სიჭინავა

Amiran+Partners
architecture | space design

საიდენტიფიკაციო კოდი 406286380

თარიღი	ფორმატი	ფურცელი №
30/01/2022	A1 1:100	

ღიობების სპეციფიკაცია

დასახელება	F1	F2	F3	F4	F5	K1	K2	K3
რაოდენობა	2	2	5	3	1	1	1	1
ზომა	3.05×2.70	2.00×2.70	2.70×2.70	1.20×2.90	0.60×2.90	0.80×2.80	2.90×2.50	1.50×2.50
2დ აღნიშვნა		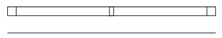	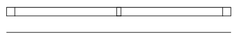					
3დ	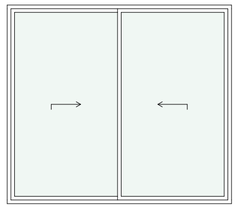	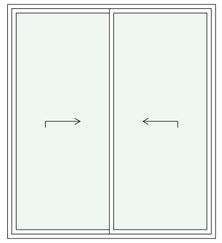	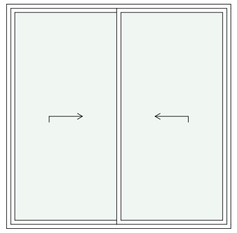	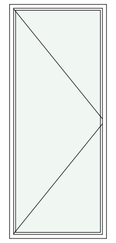	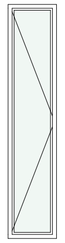	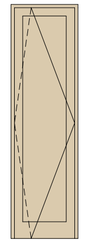	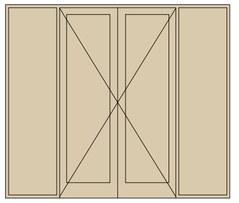	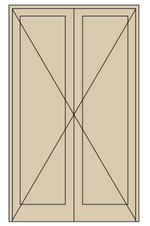

დასახელება	K4	K5	K6
რაოდენობა	1	4	2
ზომა	1.30×2.80	0.90×2.50	0.85×2.50
2დ აღნიშვნა	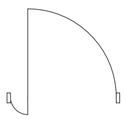		
3დ	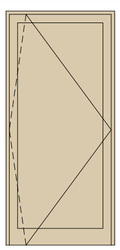	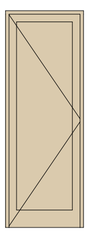	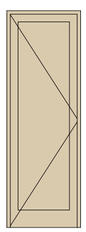

თბილისი 2021	პროექტის სახელწოდება ინდივიდუალური ერთბინიანი საცხოვრებელი სახლის პროექტი	შენიშვნები 1. ნახაზზე საპროექტო შენობის 0.00 ნიშნული შეესაბამება აბსოლუტურ ნულს - 510.08 2. ნახაზზე ზომები მოცემულია სანტიმეტრებში 3. ნახაზის ყველა ცვლილება შეთანხმებული უნდა იყოს პროექტის ავტორთან
ფაილის სახელწოდება	დამკვეთი: ამირან პატარაქალაშვილი	
DIGHOMI N6.pla	მისამართი: ქ. თბილისი, სოფელი დიღომი, დიდი დიღომი, მარჯანი პოლოს ქუჩა, N 7. ს/ს 01.72.14.059.182	ნახაზი: ღიობების სპეციფიკაცია

პირობითი აღნიშვნები

- პოლონა
- პედელი
- ±0.00 — სიმაღლის ნიშნული
- 2.5 — ჭრილის ხაზი
- 1 — ღერძის ხაზი

თანამდებობა	სახელი გვარი	ხელმოწერა
დირექტორი	ა.პატარქალაშვილი	AMIRAN
მთ.არქიტექტორი	ა.პატარქალაშვილი	AMIRAN
არქ.შემსრულებელი	ა. რატიანი	ა. რატიანი
არქ.შემსრულებელი	თ.სიჭინავა	თ. სიჭინავა

Amiran+Partners
architecture | space design

საიდენტიფიკაციო კოდი 406286380

თარიღი	ფორმატი	ფურცელი №
30/01/2022	A3 2:1	