
მიწის ნაკვეთის ტოპოგრაფიული გეგმა

New Point

ქალაქი თბილისი, ლისის ტბის მიმდებარედ (ს/კ: 72.16.18.452)
შპს "მირაქსი"-ს (ს/ნ: 400157879) საკუთრებაში არსებული 527 კვ.მ. არასასოფლო-სამეურნეო
დანიშნულების მიწის ნაკვეთის და მისი მიმდებარე ტერიტორიის ტოპოგრაფიული გეგმა

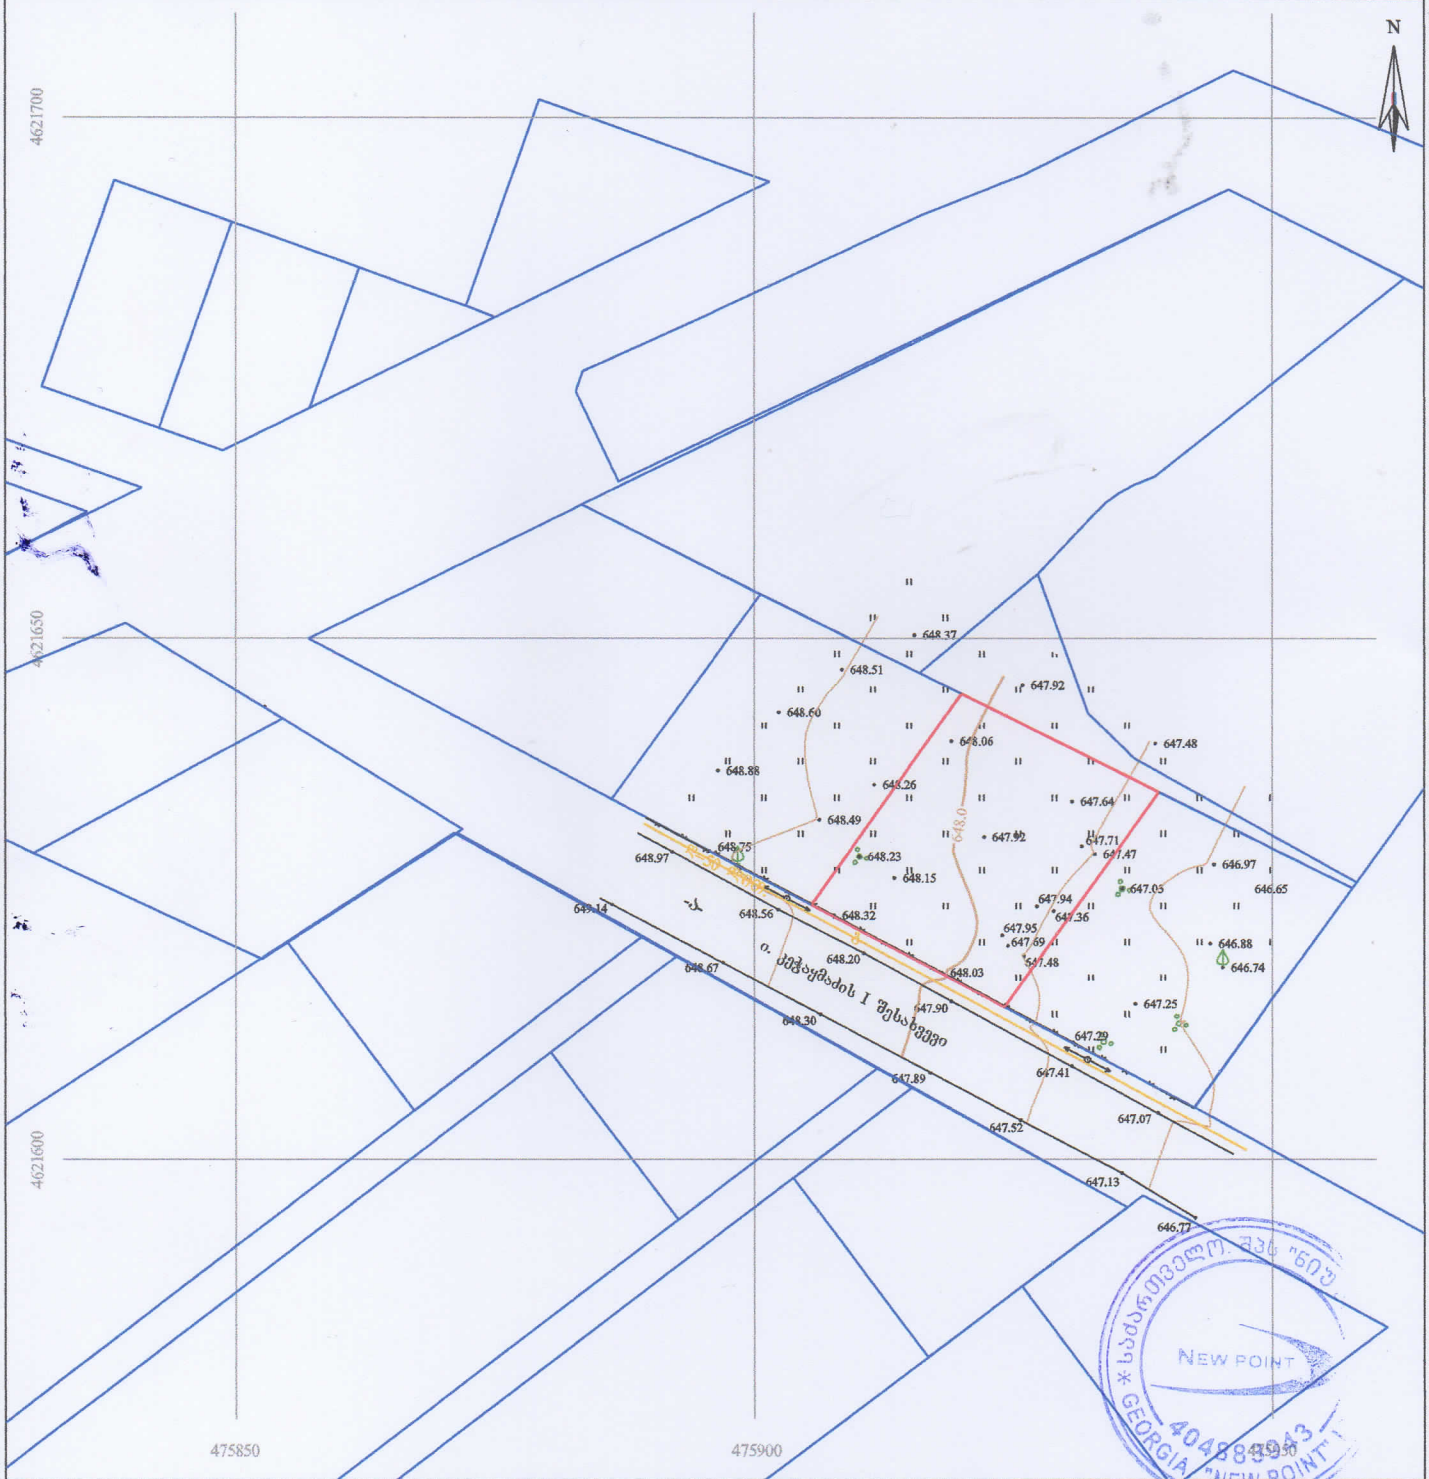

პირობითი აღნიშვნები

WGS 1984-ის კოორდინატთა სისტემის UTM პროექცია


საცხოვრებელი შენობა	ფოთლოვანი ხე	ხის ღობე	წყალგაყვანილობა
არასაცხოვრებელი შენობა	ხელოვნური ხე	ლითონის ღობე	გაზი
მშენებარე შენობა	წიწვოვანი ხე	ქვის კედელი	კანალიზაცია
ნანგრევი	პალმა	ფლატე	სანიაღვრე
ფარდული	ბუჩქი/ მასიური ბუჩქი	რკინიგზა	კაბშირგაბმულობა
	ვაზი	საშვეველეურო ჭები	ელ. ქსელები
	გარე განათება	ელ. გადამცემი ხაზი	საბოლობა

შენიშვნა: 1) გეგმაზე დატანილია საჯარო რეესტრში რეგისტრირებული ნაკვეთის საზღვრები
2) ვინაიდან გეგმაზე დატანილია მხოლოდ რეგისტრირებული მიწისქვეშა კომუნიკაციები მათი მდებარეობების დაზუსტება მოხდეს ყველა კომუნიკაციის წარმომადგენლებთან

შპს „ნიუ პოინტ"
საქართველო, თბილისი, მცხეთისმთიულეთის ქუჩა №3,
I სართული, ოფისი №3; ს/ნ: 404883943
www. newpoint.ge info@newpoint.ge
ტელ: / tel: +995 32 2945808; მობ: / cell phone: +995 557 704433;
Ltd „NewPoint"
office N3, floor N1, 3 mtskheta-tbilisi str.
Tbilisi, Georgia, 404883943

დირექტორი:		გ. კირკიტაძე
აზომა:		ვ. ვირსალაძე
დახაზა:		ვ. ვირსალაძე
მაშტაბი: 1:500	ფორმატი: A3	19/08/2021 წ.

გენგეგმა ტოპოძირზე

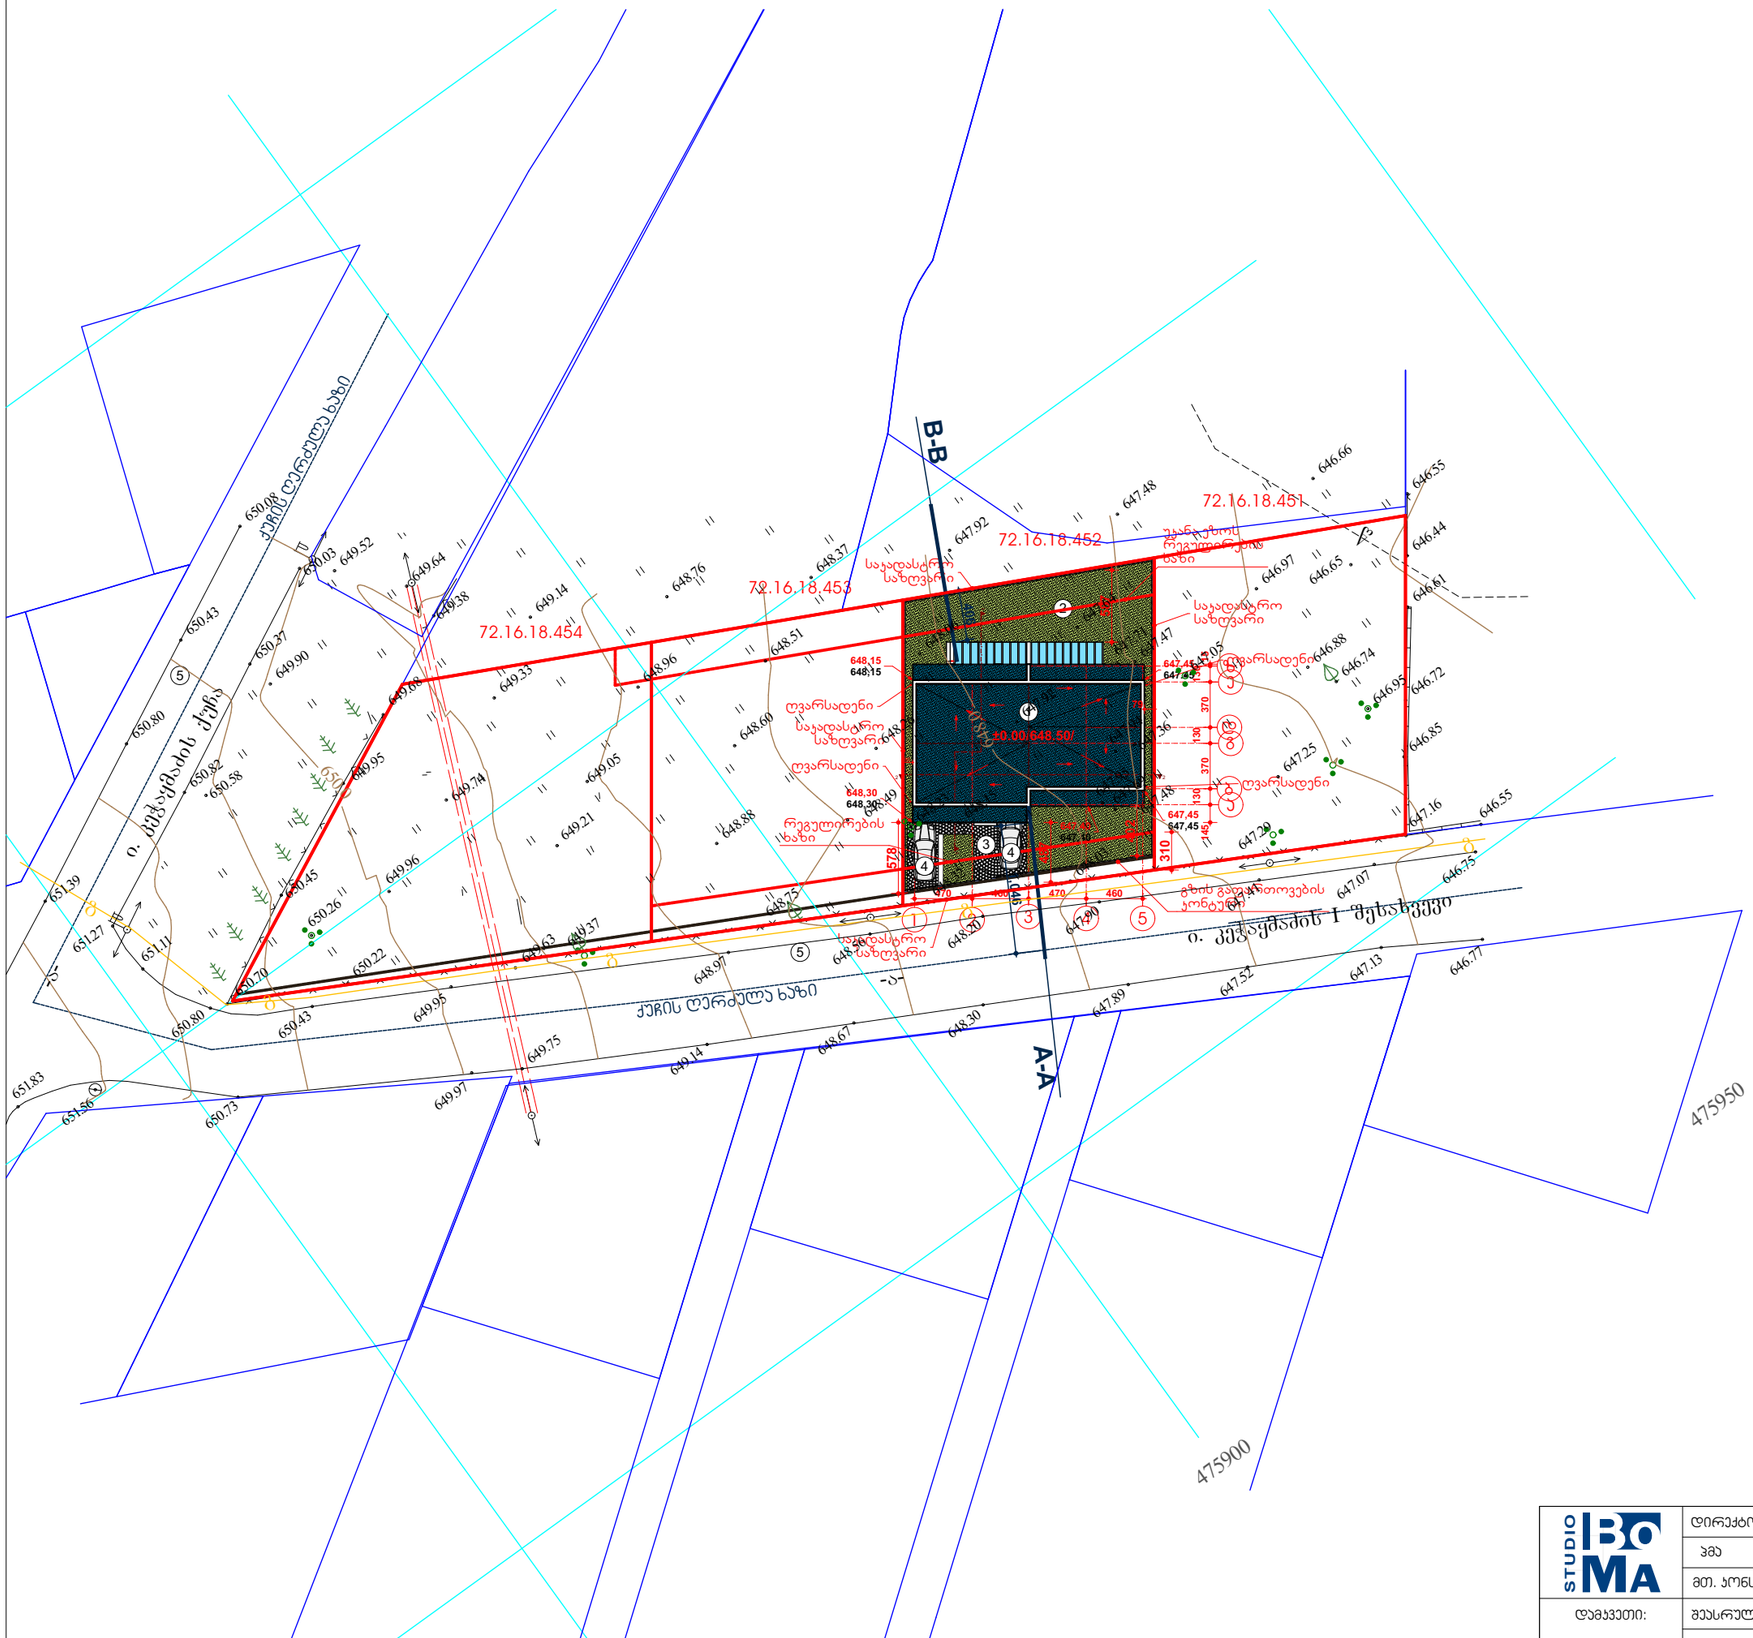

ექსპლიკაცია:

1. საპროექტო საცხოვრებელი სახლი
2. გამწვანებული ეზო
3. მოკირწყლული ბილიკი
4. ავტოსადგომი
5. გზა

STUDIO BOMA	დირექტორი		ე. მაჩაიძე	მეორე კლასის ერთბინიანი ინდივიდუალური საცხოვრებელი სახლი, ქ. ბათილისი ლისის ტბის მიმდებარედ ს/კ 72.16.18.454	დაკვეთა №	2/2022
	პმა		ე. მაჩაიძე		სტადია	მ.პ.
	მთ. პონსტრ.			არქიტექტურული ნაწილი	ფურცელი	ას-1
დამკვეთი: შპს „მირაქსი“; ს/კ : 400157879	შესრულა		ე. მაჩაიძე	გენგეგმა ტოპოძირზე	ფურცლები	ას-
					მასშტაბი	1:500