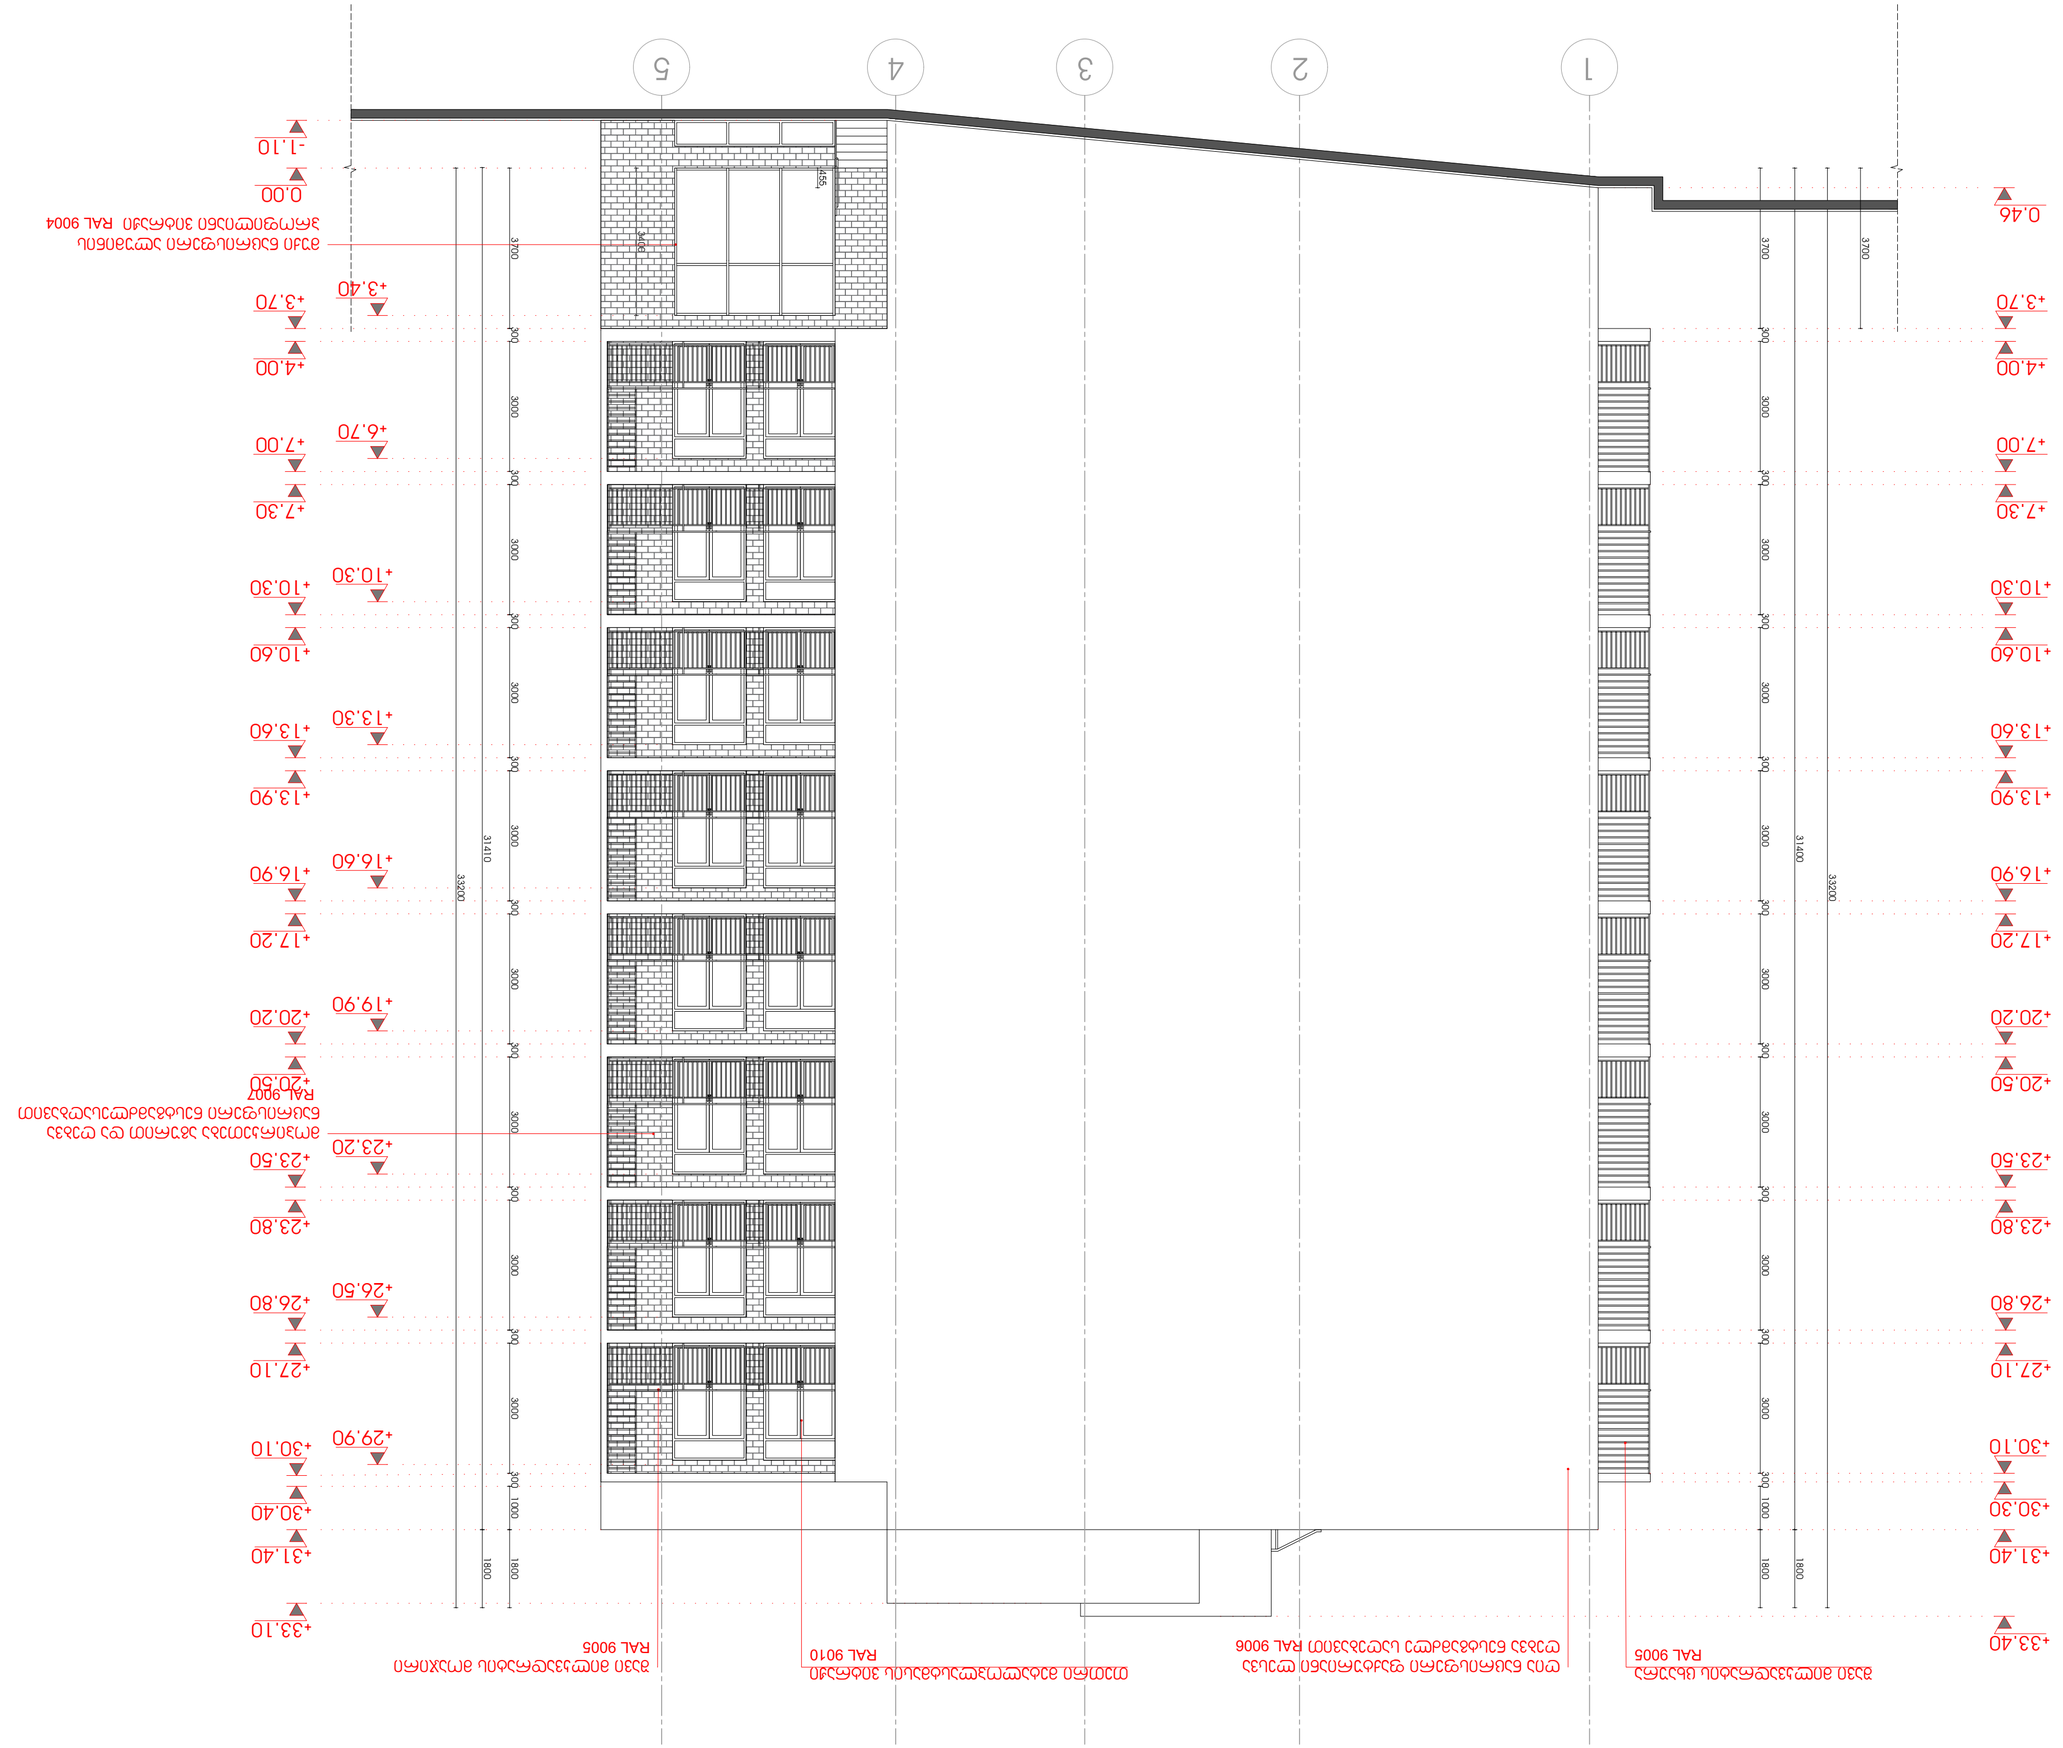

Ч.З.	16	
Ч.Ч.	Ч.Ч.	30.03.2018
ЧЗЧЧЧ

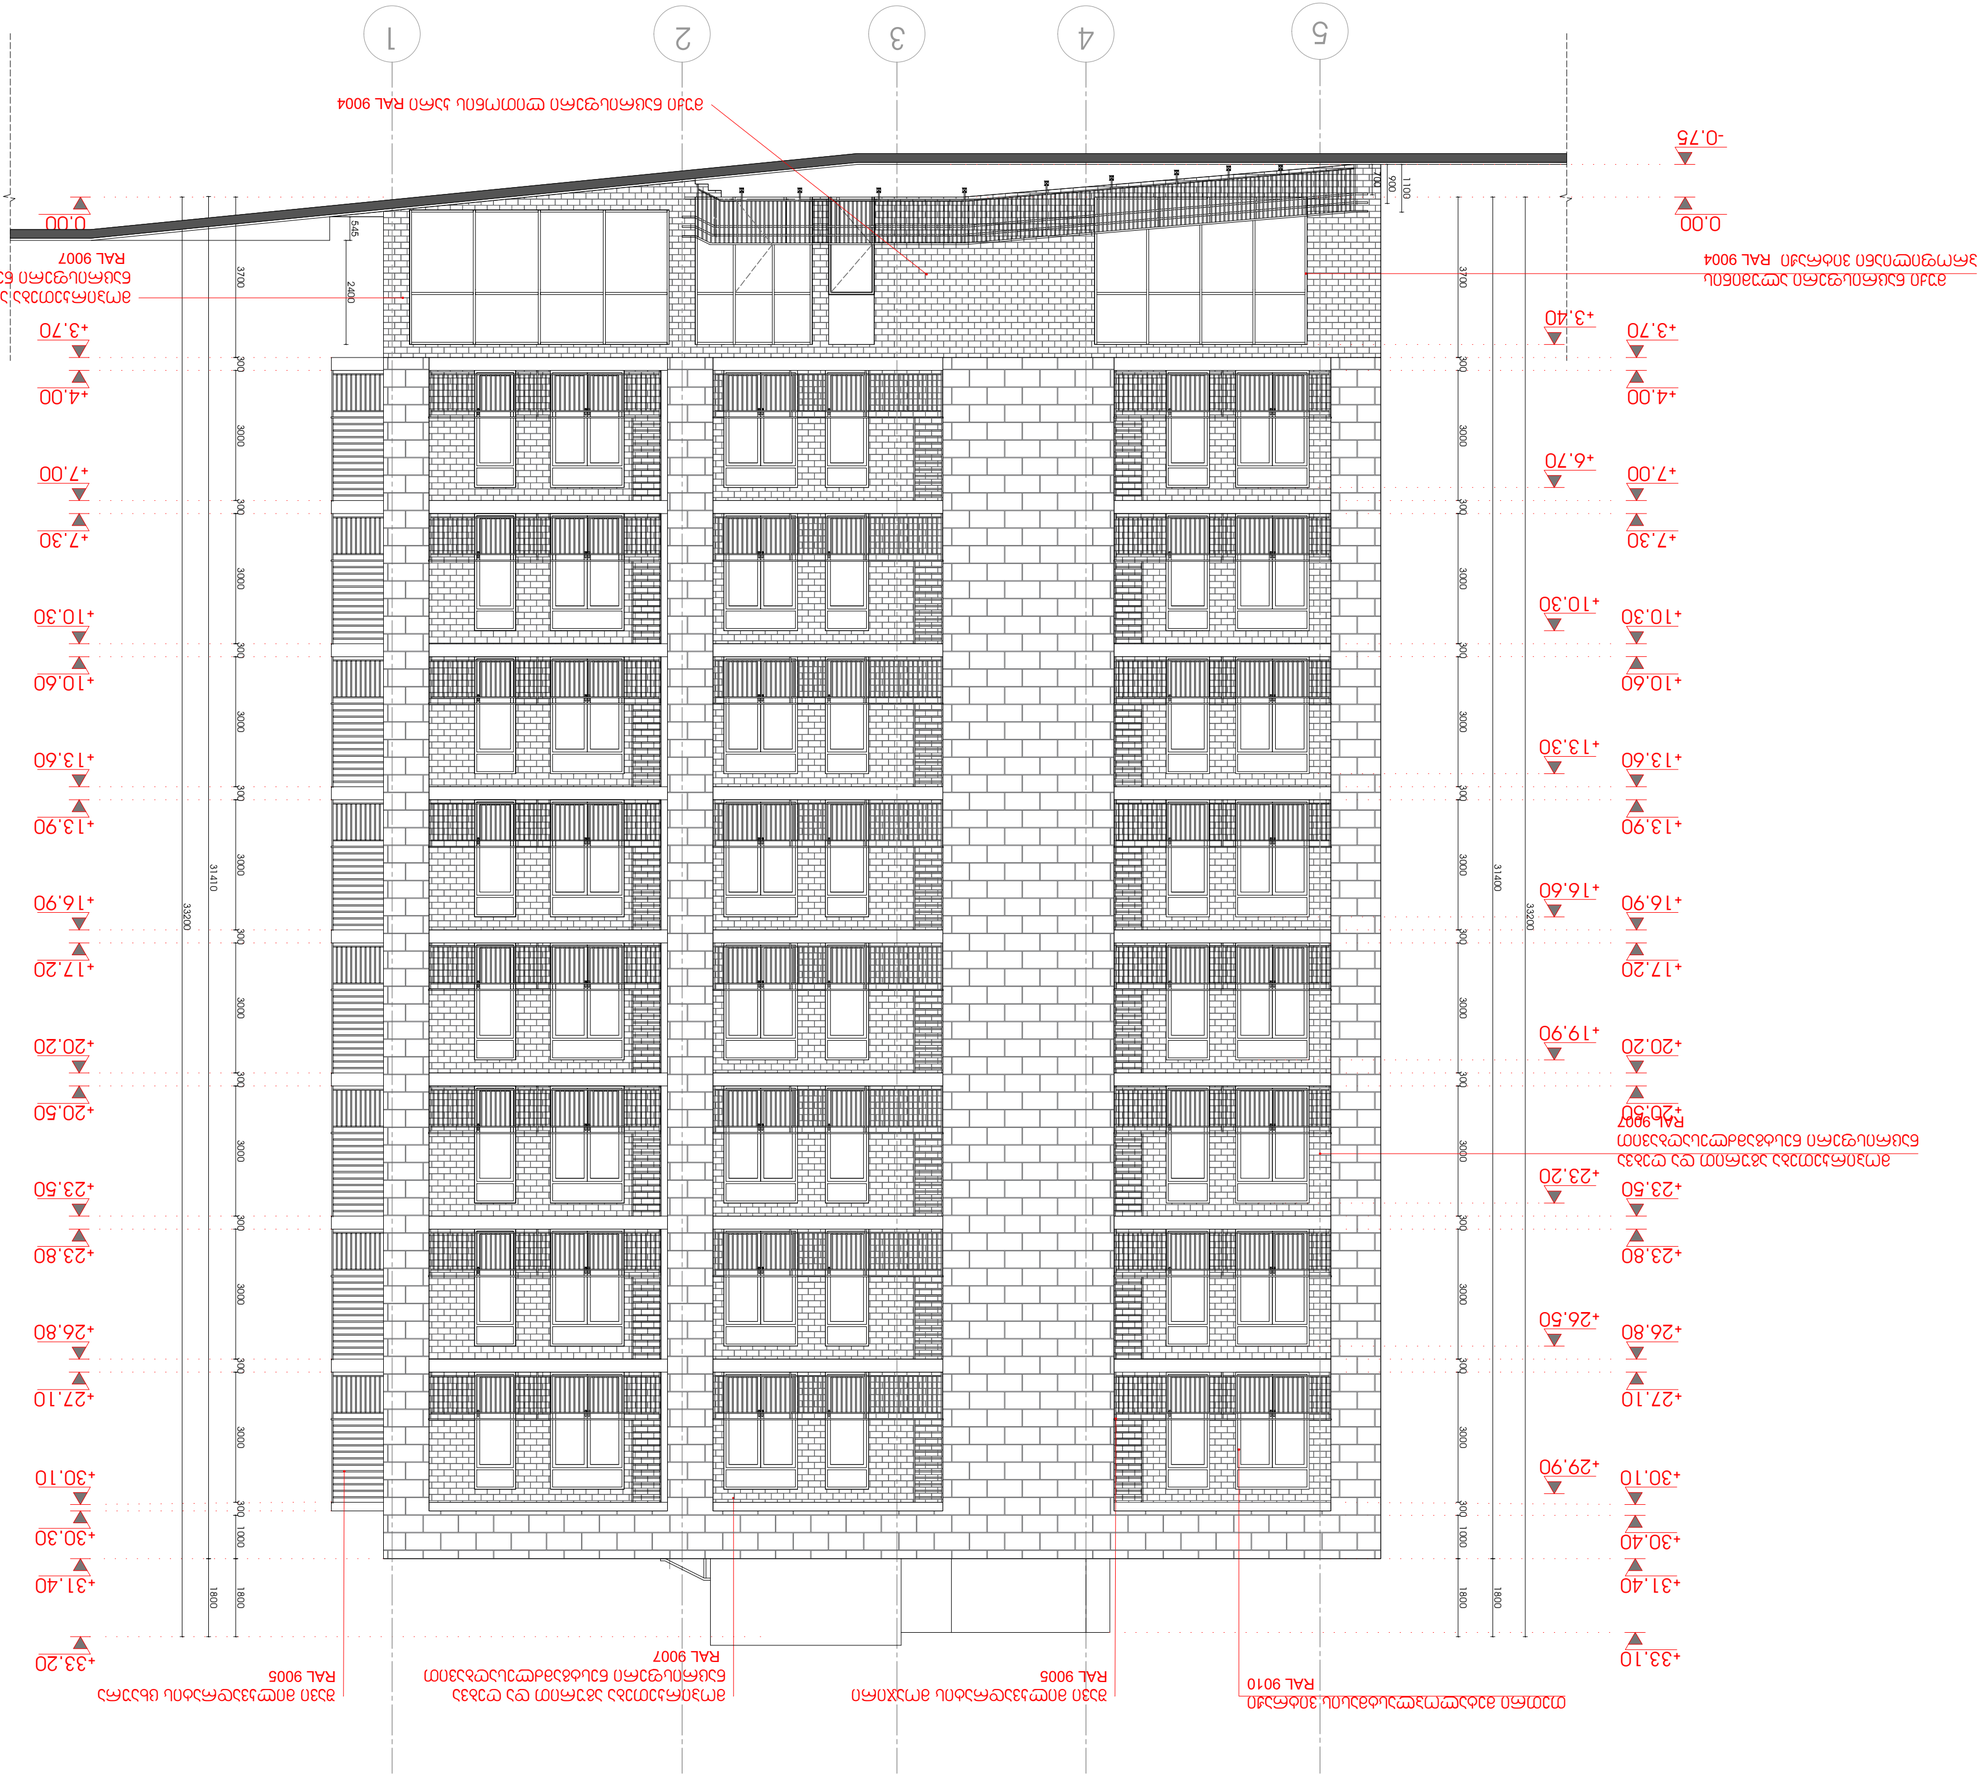

ח.ז.	17	
ח.ב.ח	ח.ב.ח	ח.ב.ח
30.03.2018	A 2	1:100
ח.ב.ח	ח.ב.ח	ח.ב.ח
ח.ב.ח	ח.ב.ח	ח.ב.ח
ח.ב.ח	ח.ב.ח	ח.ב.ח

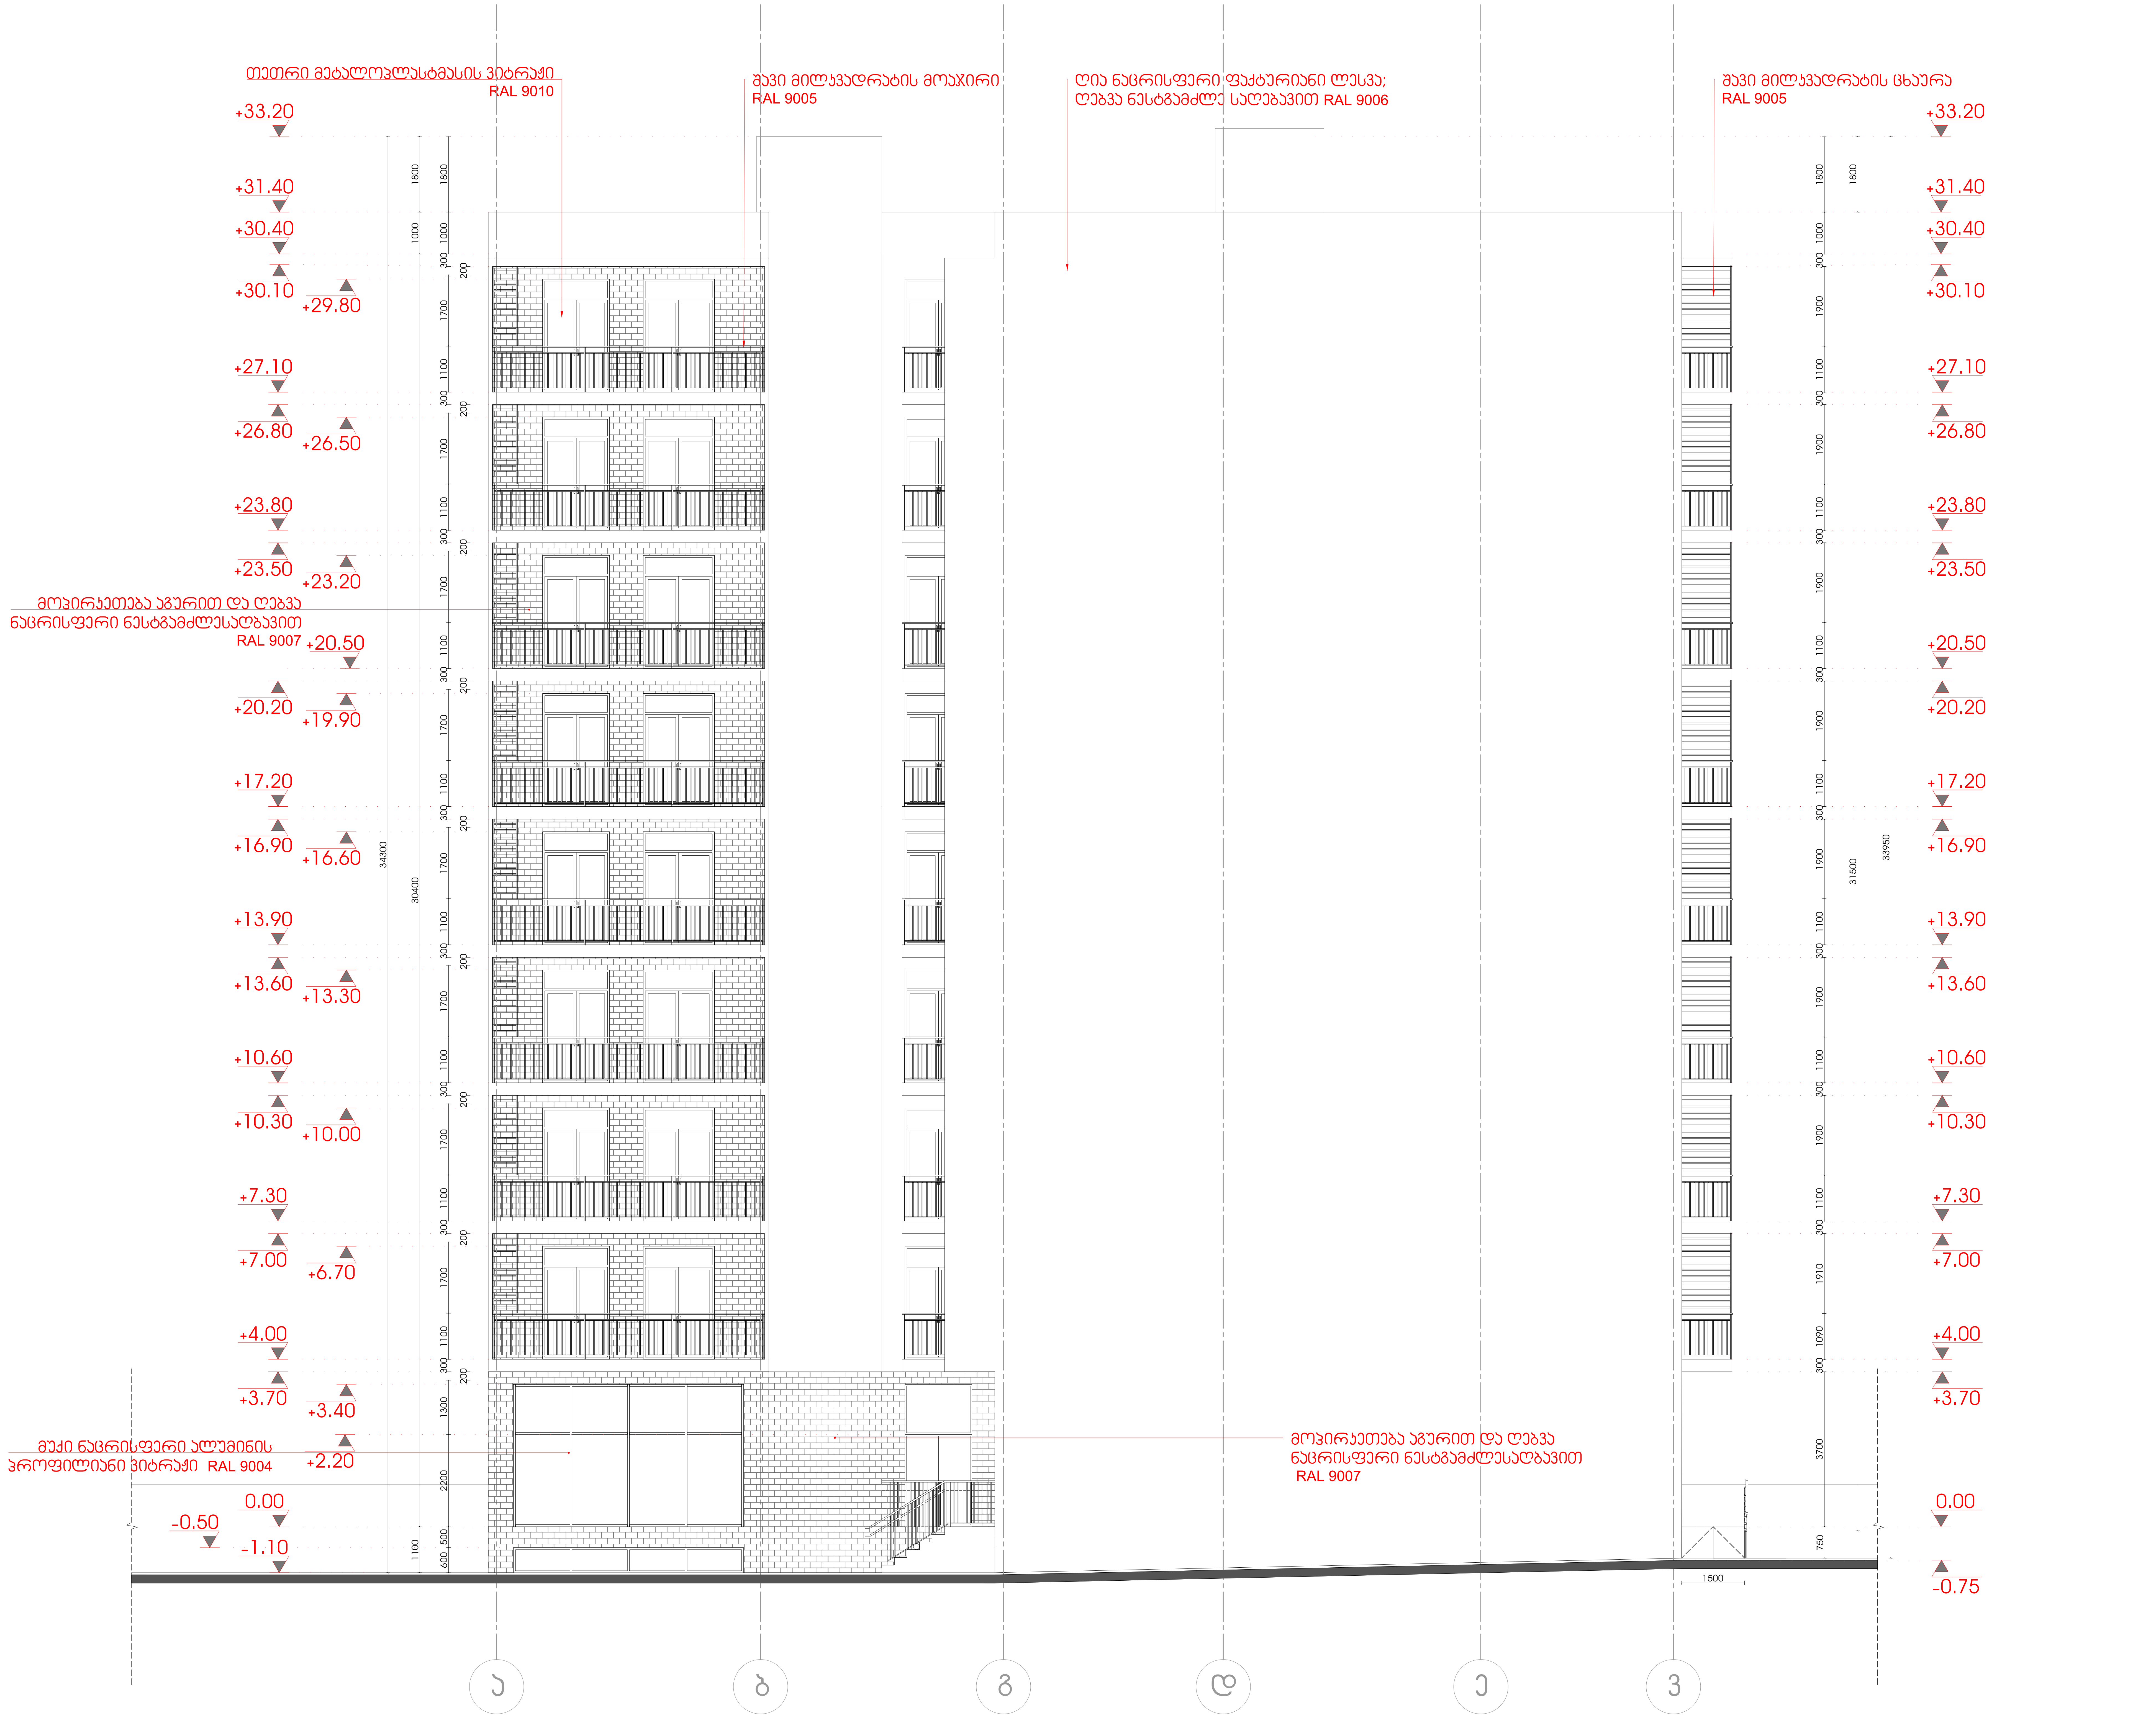

არქიტექტურული ნაწილი

შენიშვნები:

1. ნახაზზე ზომები მოცემულია მილიმეტრებში
2. მშენებლობის დროს ყველა ცვლილება შეთანხმებული უნდა იყოს პროექტის ავტორთან
3. მშენებლობის დროს ყველა ზომა გადამოწმდეს ადგილზე მშენებლის მიერ

პირობითი აღნიშვნები

- მონოლითი
- ჭრილის ნომერი
- ჭრილის ხაზი
- ღერძის ხაზი
- ღერძის ნიშანი
- იატაკის ნიშნული ±0.00

პროექტის დასახელება
მრავალბინიანი საცხოვრებელი სახლი

ადგილმდებარეობა
თბილისი, პეტრე იბერის 6

ნაკვეთის საკადასტრო კოდი
01.10.06.001.199

დამკვეთი
შ.პ.ს. ბიზნეს სტარი

არქიტექტორი:
ალექსანდრე ზვიადაური

თანამდებობა	ხელმოწერა	გვარი
მთ.არქიტექტორი		ა.ზვიადაური
შეასრულა		ა.ზვიადაური

ფასადი ღერძებში
ა-3

თარიღი	ფორმატი	მასშტაბი
30.03.2018	A 2	1:100
სტადია	ფურცელი	ფურცლები
ს.პ.	18	

Ч.з.	19	
Ц.Ф.Ф.Ц.Ф.Ц.Ф.Ц