ზედაპირი ხაზი ს/ა 01.14.02.025.251
ნიშნული მიბმული

+49.700
+43.700
+47.000
+40.400
+43.700
+37.100
+40.400
+33.800
+37.100
+30.500
+33.800
+27.200
+30.500
+23.900
+27.200
+20.600
+23.900
+17.250
+20.600
+13.900
+17.250
+10.550
+13.900
+7.200
+10.550
+3.600
ს.ნ. 514.00
+7.200
±0.000
+3.600
-3.600
±0.000
-7.200



5.100 5.100 5.400 3.100 4.100 6.000 6.000
14,000
1 2 3 4 5 6 7 8

ზედაპირი ხაზი ს/ა 01.14.02.025.251
ნიშნული მიბმული

+43.700
+48.000
+47.000
+40.400
+43.700
+37.100
+40.400
+33.800
+37.100
+30.500
+33.800
+27.200
+30.500
+23.900
+27.200
+20.600
+23.900
+17.250
+20.600
+13.900
+17.250
+10.550
+13.900
+7.200
+10.550
+3.600
+7.200
±0.000
+3.600
-3.600
ს.ნ. 506.80
±0.000
-7.200

შაქტშრიანი ლესვა
ფერი: RAL1013

შაქტშრიანი ლესვა
ფერი: RAL7005

მეტალო-პლასტმასის
ვიტრაჟი/კარი
ფერი: RAL7015

შავი ლითონის მოაჯირი
ფერი: RAL7015

ალუმინის ვიტრაჟი
ფერი: RAL7015

შაქტშრიანი ლესვა RAL1013

შაქტშრიანი ლესვა RAL7005

(არსებული) საპროექტო -7.20(+0.00) ნიშნულით
შენობაშია 506.80 აბსოლუტურ ნიშნულზე

(არსებული) საპროექტო ±0.00(+7.20) ნიშნულით
შენობაშია 514.00 აბსოლუტურ ნიშნულზე



ფასადი 1-7 წერტილები

მ. 1:100	A-1
2021	A-101

წითელი ხაზი ს/კ 01.14.02.025.251
მასშტაბ მიხედვით

+49.700
+43.700
+48.000
+47.000
+40.400
+43.700
+37.100
+40.400
+33.800
+37.100
+30.500
+33.800
+27.200
+30.500
+23.900
+27.200
+20.600
+23.900
+17.250
+20.600
+13.900
+17.250
+10.550
+13.900
+7.200
+10.550
+3.600
+7.200
±0.000
+3.600
-3.600
ა.ნ. 506.80
±0.000
-7.200

წითელი ხაზი ს/კ 01.14.02.025.251
მასშტაბ მიხედვით

+49.700
+43.700
+48.000
+47.000
+40.400
+43.700
+37.100
+40.400
+33.800
+37.100
+30.500
+33.800
+27.200
+30.500
+23.900
+27.200
+20.600
+23.900
+17.250
+20.600
+13.900
+17.250
+10.550
+13.900
+7.200
+10.550
+3.600
ა.ნ. 514.00
+7.200
±0.000
+3.600
-3.600
±0.000
-7.200

მშენებლობის ფაზა ავტორის
ზედამხედველობა

ᲨᲐᲥᲢᲣᲠᲘᲐᲜᲘ ᲚᲔᲡᲕᲐ
ᲤᲔᲠᲘ: RAL1013

ᲨᲐᲥᲢᲣᲠᲘᲐᲜᲘ ᲚᲔᲡᲕᲐ
ᲤᲔᲠᲘ: RAL1013

ᲛᲔᲢᲐᲚᲝ-ᲙᲚᲐᲡᲢᲛᲐᲡᲘᲡ ᲕᲘᲢᲠᲐᲟᲘ/ᲙᲐᲠᲘ
ᲤᲔᲠᲘ: RAL7015

ᲨᲐᲕᲘ ᲚᲘᲗᲝᲜᲘᲡ ᲛᲝᲐᲯᲘᲠᲘ
ᲤᲔᲠᲘ: RAL7015

ᲨᲐᲕᲘ ᲚᲘᲗᲝᲜᲘᲡ ᲞᲔᲠᲒᲝᲚᲐ
ᲤᲔᲠᲘ: RAL7005

ᲨᲐᲥᲢᲣᲠᲘᲐᲜᲘ ᲚᲔᲡᲕᲐ
ᲤᲔᲠᲘ: RAL1013

ᲨᲐᲥᲢᲣᲠᲘᲐᲜᲘ ᲚᲔᲡᲕᲐ RAL1013

7.130 | 3.500 | 3.700 | 6.000 | 6.000 | 3.600 | 0.200 | 0.500
4.900 | 30.299

ა | ბ | გ | დ | ე | ზ | თ

(არსებული) საპროექტო -7.20(±0.00) ნიშნული
შესაბამება 506.80 აბსოლიტური ნიშნულს

(არსებული) საპროექტო ±0.00(+7.20) ნიშნული
შესაბამება 514.00 აბსოლიტური ნიშნულს

შპს "პი. აი. პი."

მისამართი
ქ. თბილისში, ზემოთ ხიზანთრის, მიწ. III ს.ს.
01.14.02.025.251

პროექტის სახელი
მრავალბინიანი საცხოვრებელი სახლი

მთავარპროექტი	მაია	ხელმოწერა
პროექტის ავტორი	ო. ხახანაშვა	
არქიტექტორი	ო. ხახანაშვა	

ფასადი ა-ე ღერძებში

მ. 1:100	A-1
2021	A-104

არსებული ნიშნულები
წითელი ხაზი ს/კ 01:14:02:025:251
ბინის მიხედვით

+49.500
+43.700
+48.000
+47.000
+40.400
+43.700
+37.100
+40.400
+33.800
+37.100
+30.500
+33.800
+27.200
+30.500
+23.900
+27.200
+20.600
+23.900
+17.250
+20.600
+13.900
+17.250
+10.550
+13.900
+7.200
+10.550
+3.600
ა.ნ. 514.00
+7.200
±0.000

0.500
3.600
6.000
6.000
3.700
3.500
7.130
30.299
4.900

ა
ბ
გ
დ
ე
ვ
ზ

არსებული ნიშნულები
წითელი ხაზი ს/კ 01:14:02:025:251
ბინის მიხედვით

+43.700
+47.000
+40.400
+43.700
+37.100
+40.400
+33.800
+37.100
+30.500
+33.800
+27.200
+30.500
+23.900
+27.200
+20.600
+23.900
+17.250
+20.600
+13.900
+17.250
+10.550
+13.900
+7.200
+10.550
+3.600
+7.200
±0.000
+3.600
-3.600
ა.ნ. 506.80
±0.000
-7.200

შაქტურიანი ლესვა
ფერი: RAL1013

შაქტურიანი ლესვა
ფერი: RAL7005

მეტალო-პლასტმასის
ვიტრაჟი/კარი
ფერი: RAL7015

შავი ლითონის მოაჯირი
ფერი: RAL7015

ალუმინის ვიტრაჟი
ფერი: RAL7015

შაქტურიანი ლესვა RAL1013

შაქტურიანი ლესვა RAL7005

(არსებული) საპროექტო -7.20(±0.00) ნიშნულის შესაბამისია 506.80 აბსოლუტური ნიშნულის

(არსებული) საპროექტო ±0.00(+7.20) ნიშნულის შესაბამისია 514.00 აბსოლუტური ნიშნულის








ფასადი ი-ე ნუმერაციით

მ. 1:100	A-1
2021	A-102

წითელი ხაზი ს/ქ 01.14.02.025.251
ბაზების მიხედვით

+49.700 +43.700
+48.000
+47.000 +40.400
+43.700 +37.100
+40.400 +33.800
+37.100 +30.500
+33.800 +27.200
+30.500 +23.900
+27.200 +20.600
+23.900 +17.250
+20.600 +13.900
+17.250 +10.550
+13.900 +7.200
+10.550 +3.600
+7.200 ±0.000
+3.600 -3.600
ა.ნ. 506.80
±0.000 -7.200

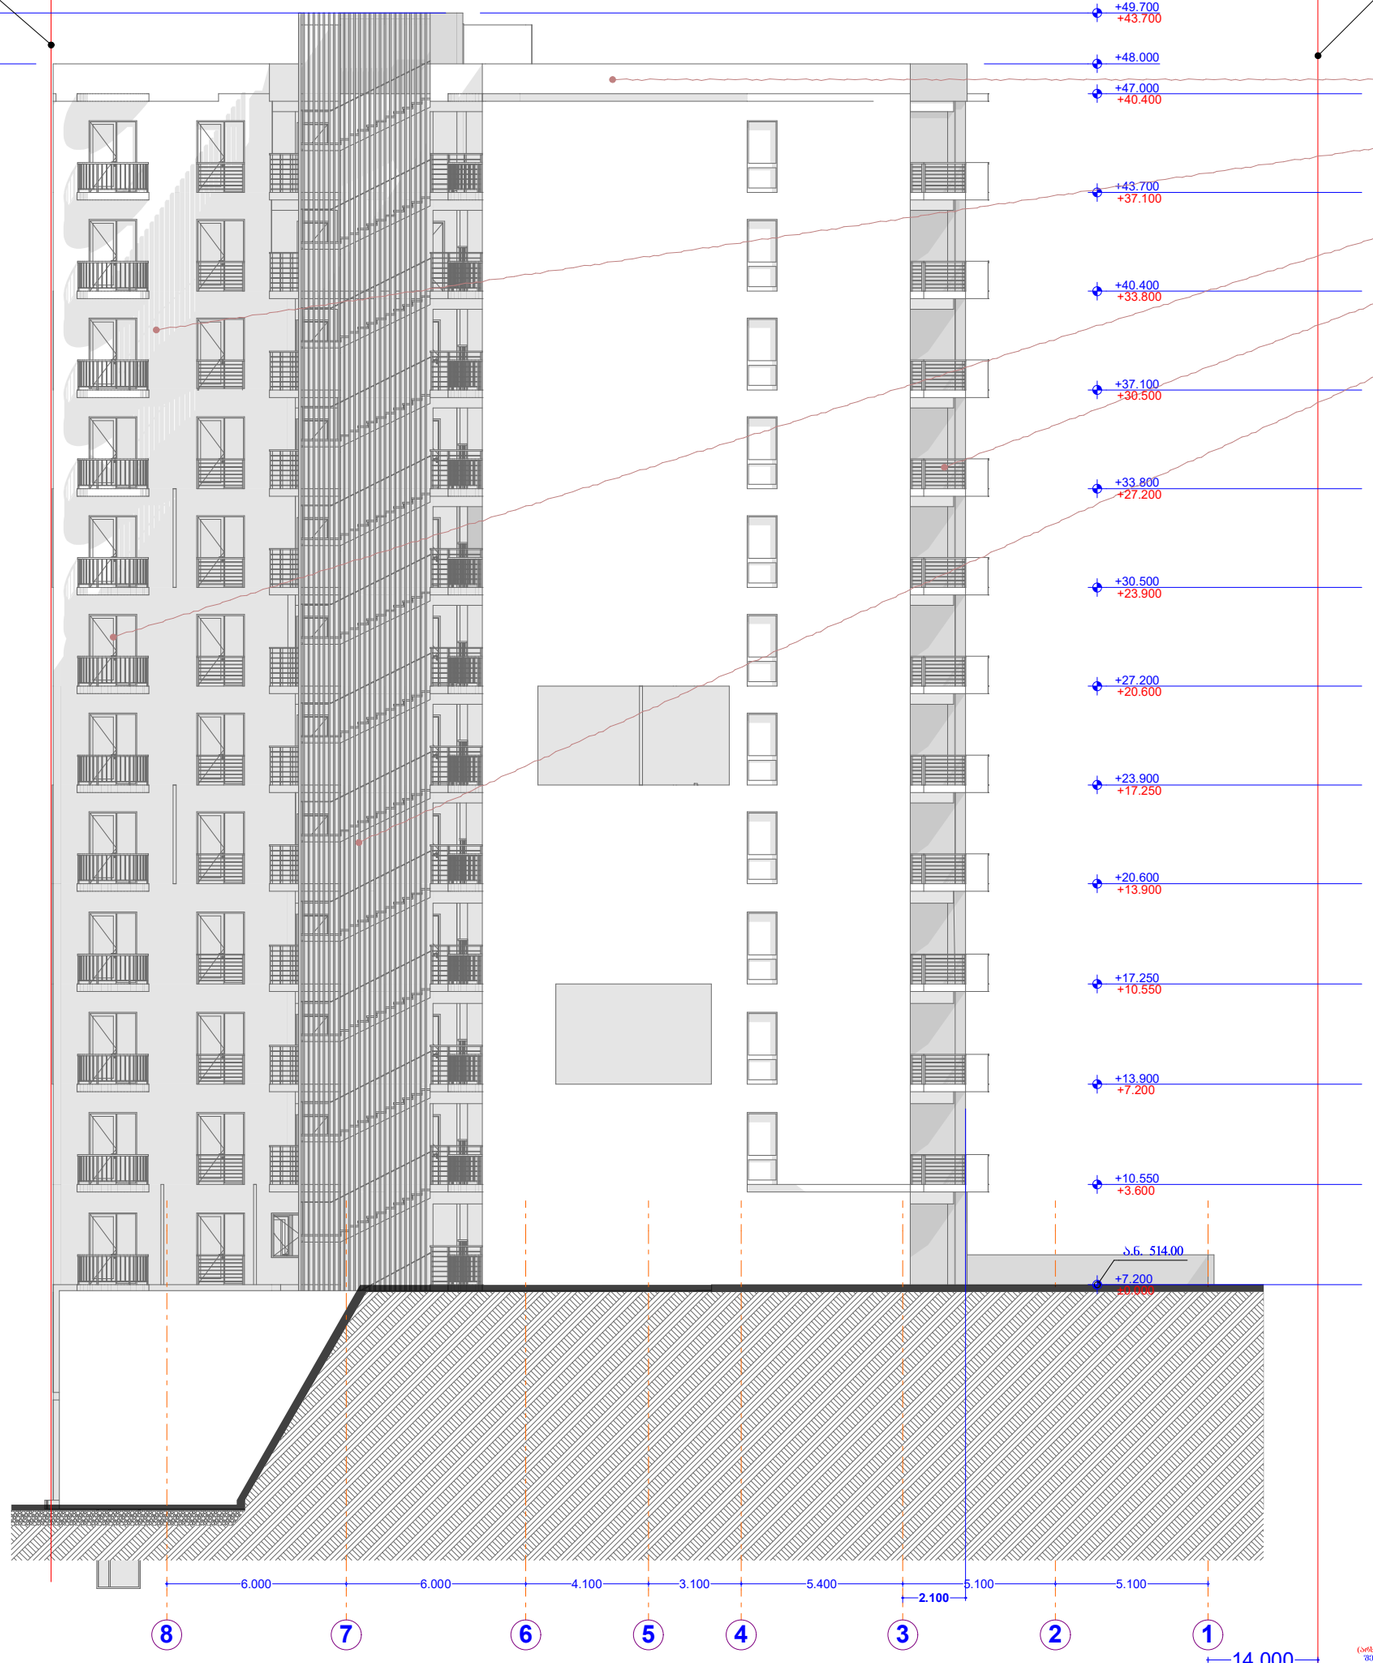

წითელი ხაზი ს/ქ 01.14.02.025.251
ბაზების მიხედვით

+49.700 +43.700
+48.000
+47.000 +40.400
+43.700 +37.100
+40.400 +33.800
+37.100 +30.500
+33.800 +27.200
+30.500 +23.900
+27.200 +20.600
+23.900 +17.250
+20.600 +13.900
+17.250 +10.550
+13.900 +7.200
+10.550 +3.600
+7.200 ±0.000

შპატშრიანი ლესპა
ფერი: **RAL1013**

შპატშრიანი ლესპა
ფერი: **RAL1013**

მეტალო-პლასტმასის ვიტრაჟი/კარი
ფერი: **RAL7015**

შავი ლითონის მოაჯირი
ფერი: **RAL7015**

შავი ლითონის პერგოლა
ფერი: **RAL7005**

შპატშრიანი ლესპა ფერის **RAL1013**




მ. 1:100	A-1
2021	A-103

(ორმაგებრივი) საპროექტო -7.20(±0.00) ნიშნებრივი
მიწისპირისა 506.80 აბსოლუტურ ნიშნებრივ

(ორმაგებრივი) საპროექტო ±0.00(+7.20) ნიშნებრივი
მიწისპირისა 514.00 აბსოლუტურ ნიშნებრივ