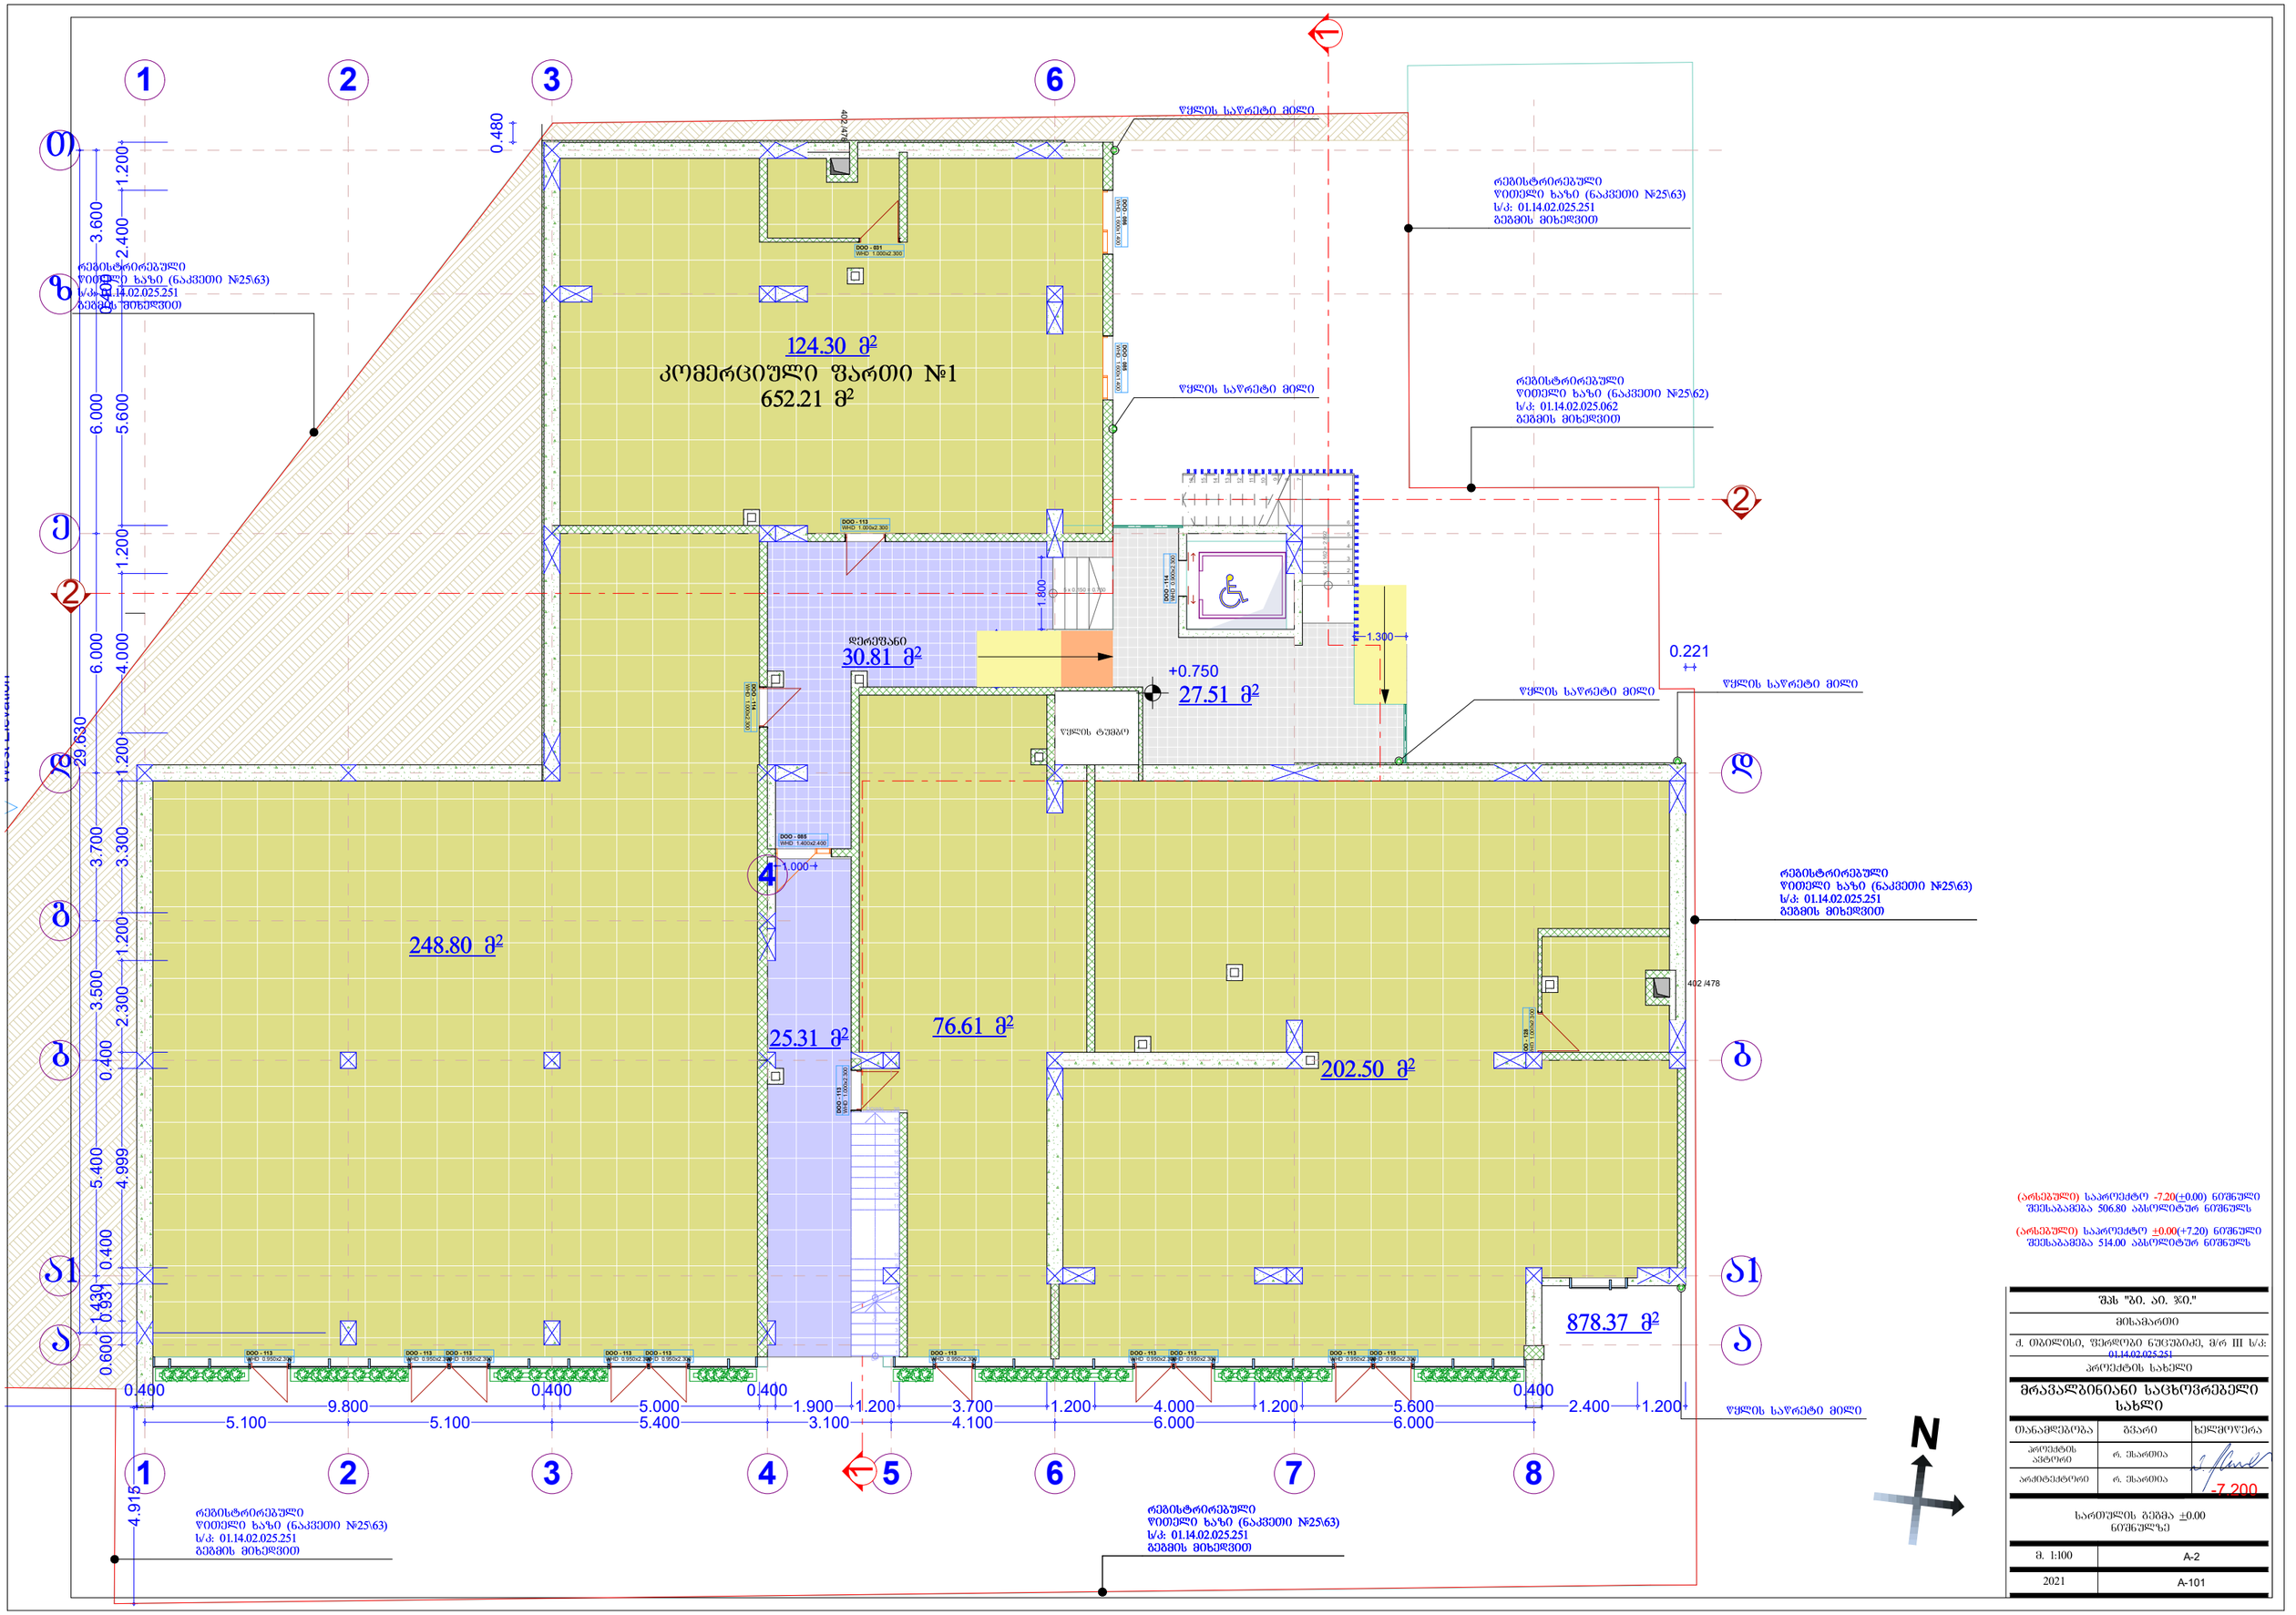

(არსებული) საპროექტო -7.20(±0.00) ნიშნული შეესაბამება 506.80 აბსოლიტურ ნიშნულს

(არსებული) საპროექტო ±0.00(+7.20) ნიშნული შეესაბამება 514.00 აბსოლიტურ ნიშნულს

შპს "ბი. აი. ჯი."		
მისამართი		
ქ. თბილისი, ფერღლები ნუცუბიძე, მ/რ III ს/კ: 01.14.02.025.251		
პროექტის სახელი		
მრავალბინიანი საცხოვრებელი სახლი		
თანამდებობა	გვარი	ხელმოწერა
პროექტის ავტორი	რ. მსახრაძე	
არქიტექტორი	რ. მსახრაძე	
-7.200		
სართულის გეგმა ±0.00 ნიშნულზე		
მ. 1:100	A-2	
2021	A-101	

ოფისი №2

28.50 მ²

400.35 მ²

60.57 მ²

119.96 მ²

184.77 მ²

4.0 მ²

894.07 მ²

2.0 მ²

2.0 მ²

+3.600

0.200

1.300

402 /478

წყლის საყრელი მილი

წყლის საყრელი მილი

რეგისტრირებული
წითელი ხაზი (ნაკვეთი №25\63)
ს/კ: 01.14.02.025.251
გეგმის მიხედვით

რეგისტრირებული
წითელი ხაზი (ნაკვეთი №25\63)
ს/კ: 01.14.02.025.251
გეგმის მიხედვით

რეგისტრირებული
წითელი ხაზი (ნაკვეთი №25\62)
ს/კ: 01.14.02.025.062
გეგმის მიხედვით

რეგისტრირებული
წითელი ხაზი (ნაკვეთი №25\63)
ს/კ: 01.14.02.025.251
გეგმის მიხედვით

რეგისტრირებული
წითელი ხაზი (ნაკვეთი №25\63)
ს/კ: 01.14.02.025.251
გეგმის მიხედვით

(არსებული) საპროექტო -7.20(±0.00) ნიშნული შეესაბამება 506.80 აბსოლიტურ ნიშნულს

(არსებული) საპროექტო ±0.00(+7.20) ნიშნული შეესაბამება 514.00 აბსოლიტურ ნიშნულს

შპს "ბ. ა. ჯ."	
მესაკუთრე	
ქ. ბათუმი, ფერდობი ნაცუბიძე, მ/რ III ს/კ: 01.14.02.025.251	
პროექტის სახელი	
მრავალბინიანი საცხოვრებელი სახლი	
ინიციალები, გვარი	ხელმოწერა
პროექტის ავტორი	რ. ცხადაია
არქიტექტორი	რ. ცხადაია
-3.600	
სართულის გეგმა +3.60 ნიშნულზე	
მ. 1:100	A-2
2021	A-102

N

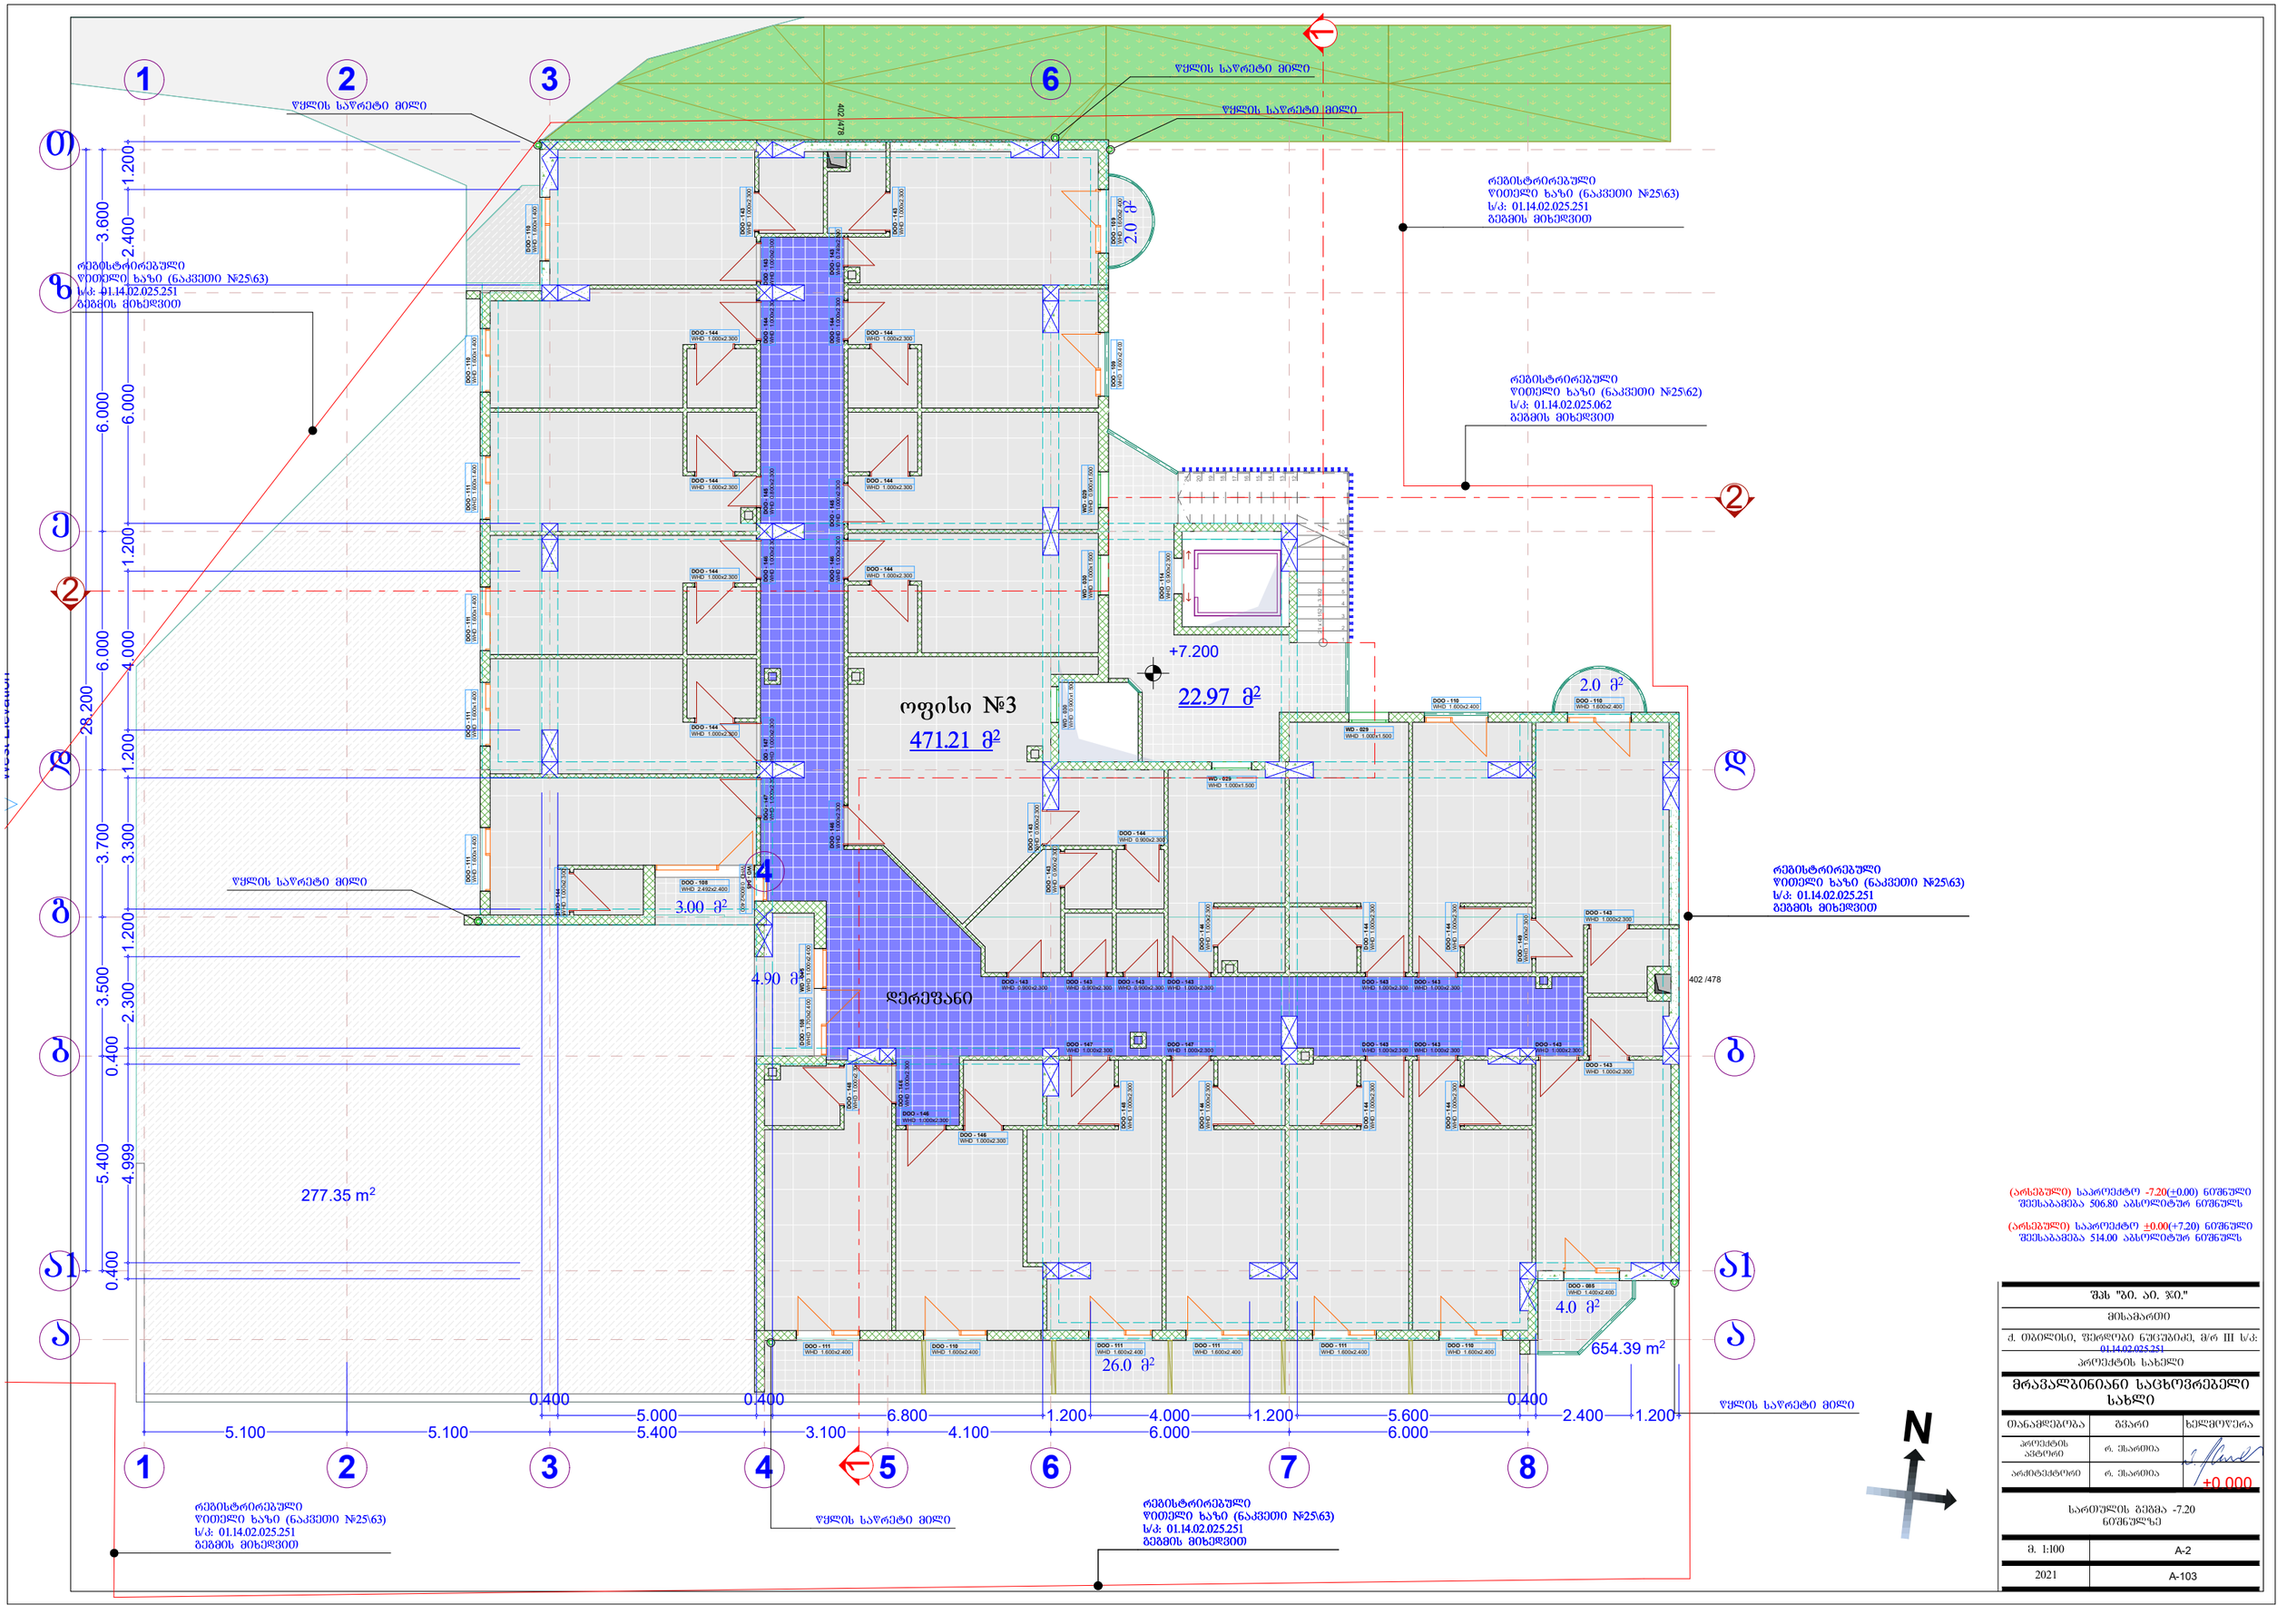

შპს "ზ. ა. ჯ."

მისამართი

ქ. თბილისი, ფერდობი ნუცუბიძე, მ/რ III ს/კ: 01.14.02.025.251

პროექტის სახელი

მრავალბინიანი საცხოვრებელი სახლი

თანამდებობა	გვარი	ხელმოწერა
პროექტის ავტორი	რ. ცხადაია	
არქიტექტორი	რ. ცხადაია	

+0.000

საერთო გეგმა -7.20 ნიშნულზე

მ. 1:100	A-2
2021	A-103

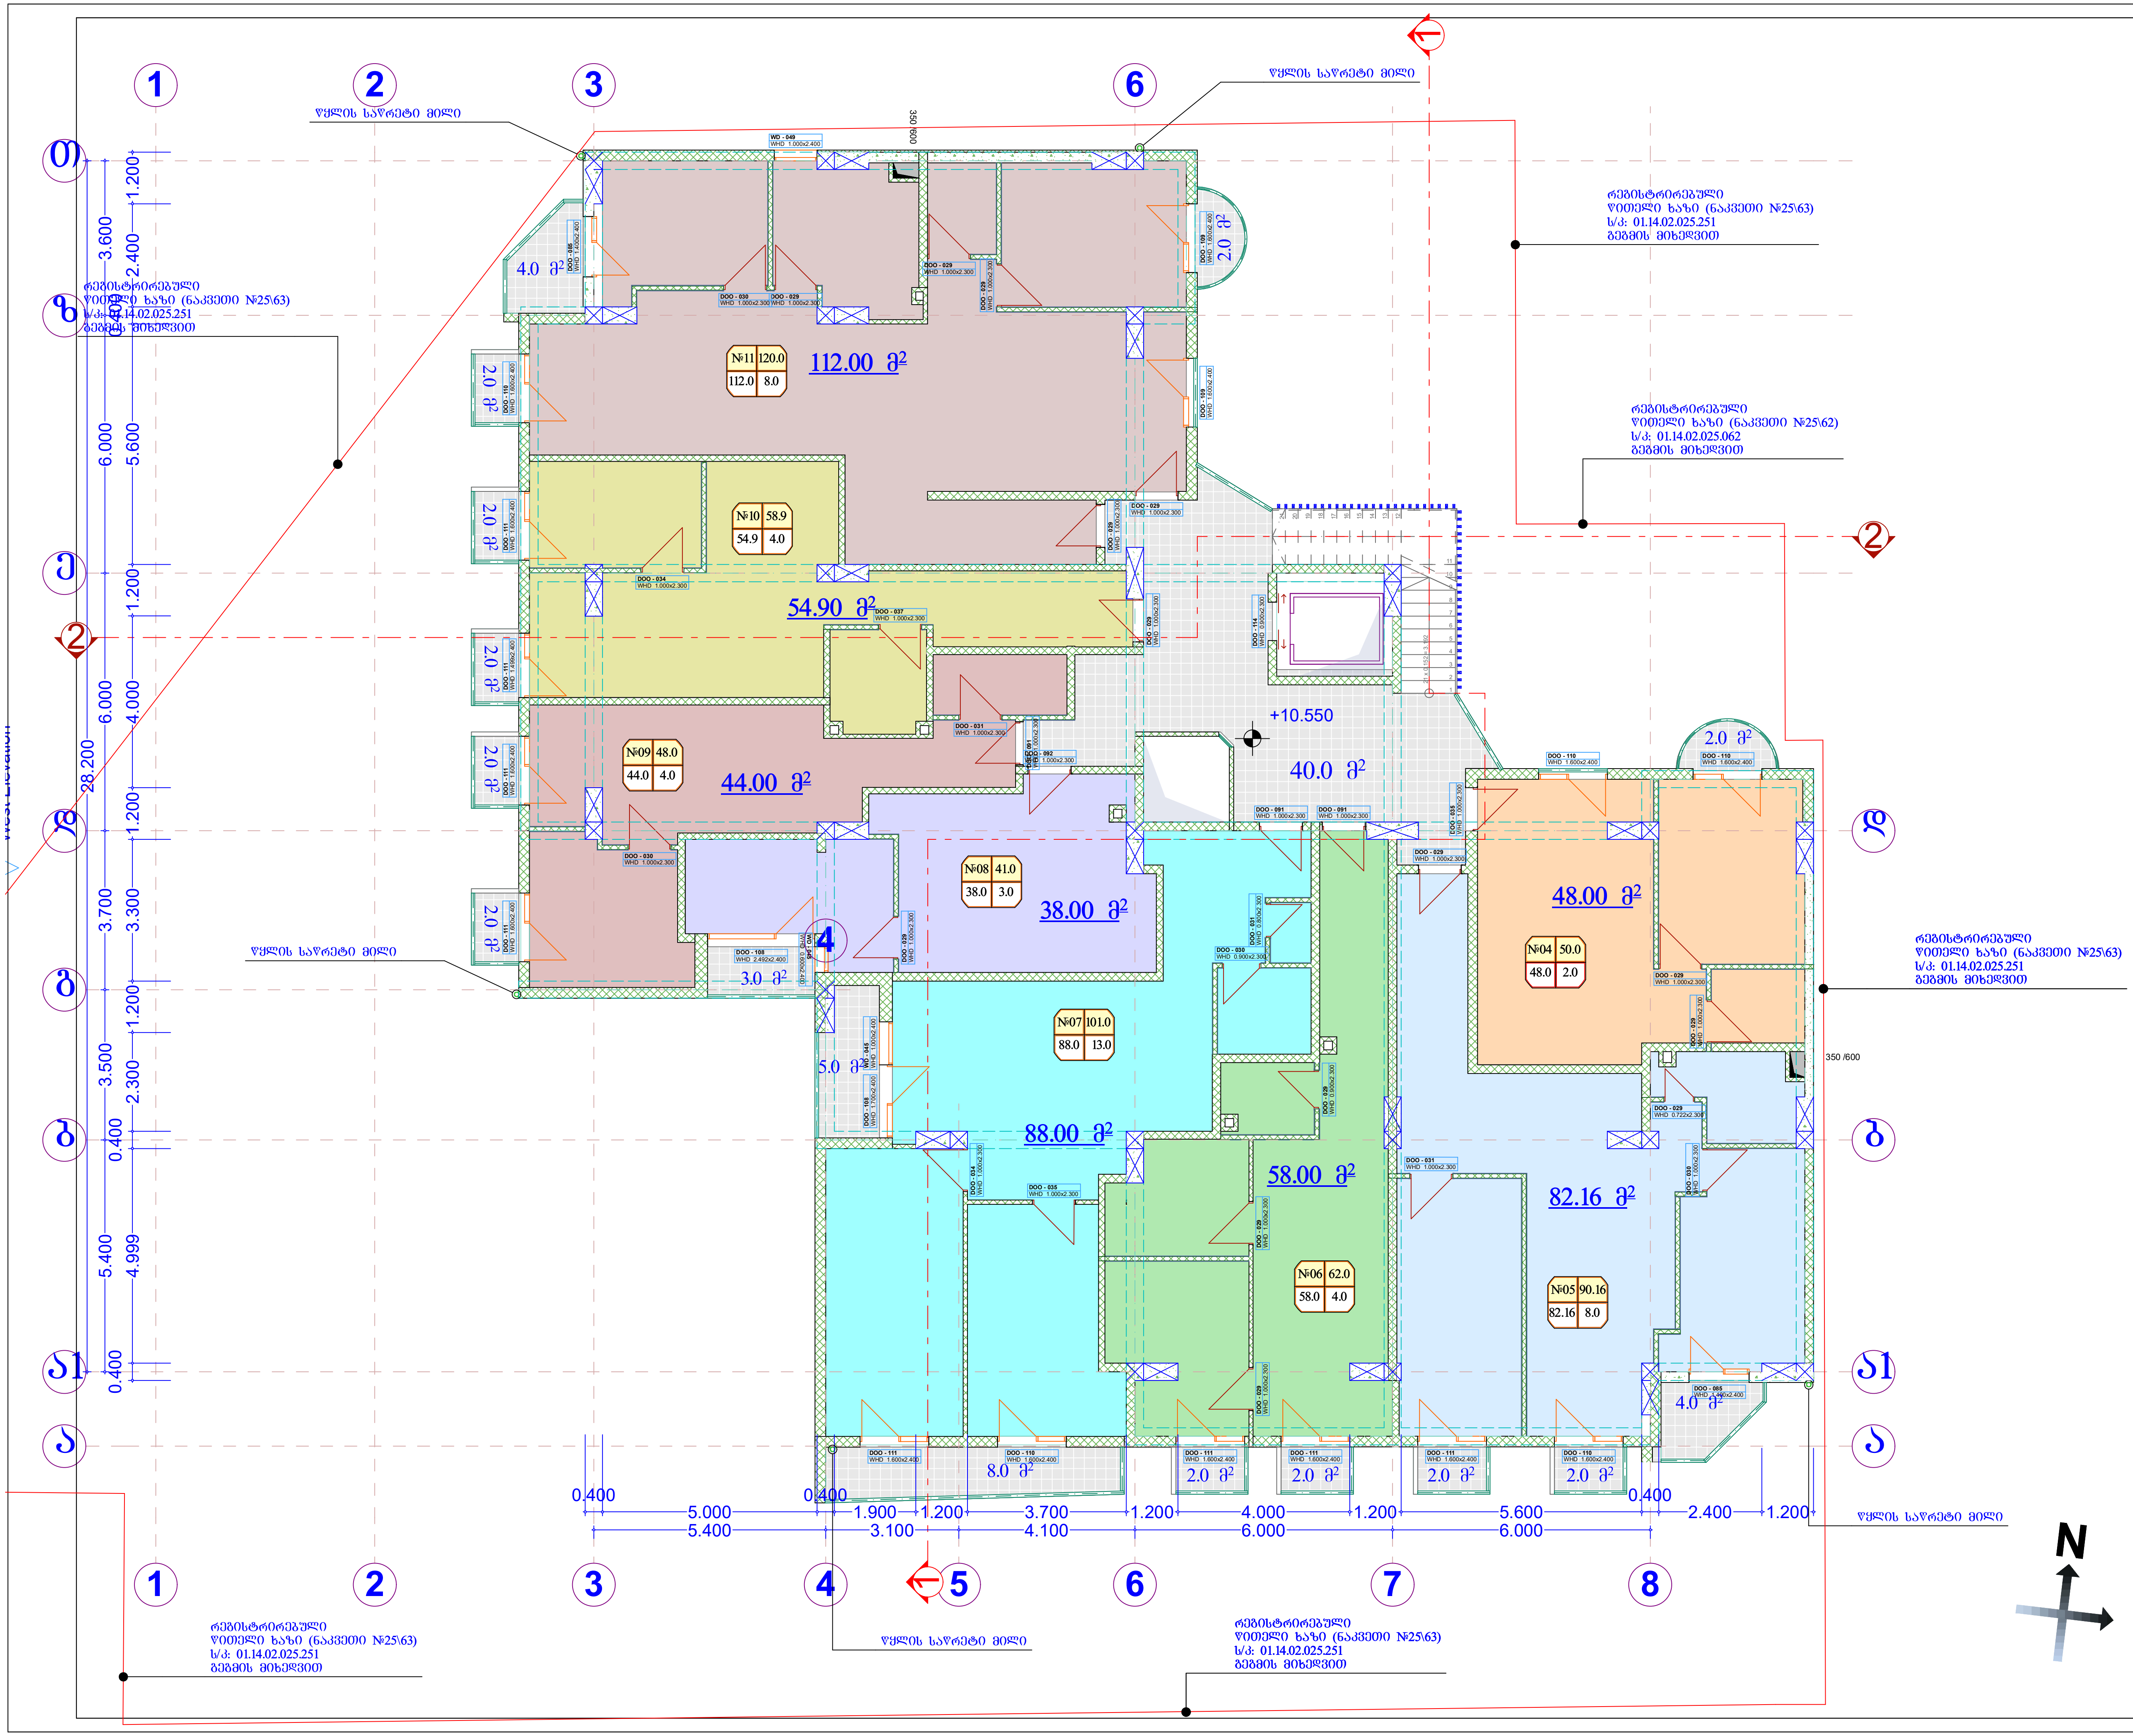

(არსებული) საპროექტო -7.20(±0.00) ნიშნული
შეესაბამება 506.80 აბსოლიტურ ნიშნულს

(არსებული) საპროექტო ±0.00(+7.20) ნიშნული
შეესაბამება 514.00 აბსოლიტურ ნიშნულს

შპს "ბი. აი. ჯი."

მისამართი

ქ. თბილისი, ფერდობი ნუცუბიძე, მ/რ III ს/კ: 01.14.02.025.251

პროექტის სახელი

მრავალბინიანი საცხოვრებელი სახლი

თანამდებობა	გვარი	ხელმოწერა
პროექტის ავტორი	რ. ესართია	
არქიტექტორი	რ. ესართია	+3.600

სართულის გეგმა +10.550 ნიშნულზე

მ. 1:100	A-2
2021	A-104

West Elevation

ᲬᲧᲚᲘᲡ ᲡᲐᲠᲔᲪᲮᲘ ᲛᲘᲚᲘ

ᲠᲔᲒᲘᲡᲢᲠᲘᲠᲔᲑᲣᲚᲘ ᲬᲘᲗᲔᲚᲘ ᲮᲐᲖᲘ (ᲜᲐᲙᲕᲔᲗᲘ №25\63) ს/კ: 01.14.02.025.251 ᲒᲔᲒᲛᲘᲡ ᲛᲘᲮᲔᲓᲕᲘᲗ

ᲠᲔᲒᲘᲡᲢᲠᲘᲠᲔᲑᲣᲚᲘ ᲬᲘᲗᲔᲚᲘ ᲮᲐᲖᲘ (ᲜᲐᲙᲕᲔᲗᲘ №25\62) ს/კ: 01.14.02.025.062 ᲒᲔᲒᲛᲘᲡ ᲛᲘᲮᲔᲓᲕᲘᲗ

ᲠᲔᲒᲘᲡᲢᲠᲘᲠᲔᲑᲣᲚᲘ ᲬᲘᲗᲔᲚᲘ ᲮᲐᲖᲘ (ᲜᲐᲙᲕᲔᲗᲘ №25\63) ს/კ: 01.14.02.025.251 ᲒᲔᲒᲛᲘᲡ ᲛᲘᲮᲔᲓᲕᲘᲗ

ᲬᲧᲚᲘᲡ ᲡᲐᲠᲔᲪᲮᲘ ᲛᲘᲚᲘ

ᲠᲔᲒᲘᲡᲢᲠᲘᲠᲔᲑᲣᲚᲘ ᲬᲘᲗᲔᲚᲘ ᲮᲐᲖᲘ (ᲜᲐᲙᲕᲔᲗᲘ №25\63) ს/კ: 01.14.02.025.251 ᲒᲔᲒᲛᲘᲡ ᲛᲘᲮᲔᲓᲕᲘᲗ

ᲠᲔᲒᲘᲡᲢᲠᲘᲠᲔᲑᲣᲚᲘ ᲬᲘᲗᲔᲚᲘ ᲮᲐᲖᲘ (ᲜᲐᲙᲕᲔᲗᲘ №25\63) ს/კ: 01.14.02.025.251 ᲒᲔᲒᲛᲘᲡ ᲛᲘᲮᲔᲓᲕᲘᲗ

ᲬᲧᲚᲘᲡ ᲡᲐᲠᲔᲪᲮᲘ ᲛᲘᲚᲘ

ᲠᲔᲒᲘᲡᲢᲠᲘᲠᲔᲑᲣᲚᲘ ᲬᲘᲗᲔᲚᲘ ᲮᲐᲖᲘ (ᲜᲐᲙᲕᲔᲗᲘ №25\63) ს/კ: 01.14.02.025.251 ᲒᲔᲒᲛᲘᲡ ᲛᲘᲮᲔᲓᲕᲘᲗ

ᲬᲧᲚᲘᲡ ᲡᲐᲠᲔᲪᲮᲘ ᲛᲘᲚᲘ

ᲠᲔᲒᲘᲡᲢᲠᲘᲠᲔᲑᲣᲚᲘ ᲬᲘᲗᲔᲚᲘ ᲮᲐᲖᲘ (ᲜᲐᲙᲕᲔᲗᲘ №25\63) ს/კ: 01.14.02.025.251 ᲒᲔᲒᲛᲘᲡ ᲛᲘᲮᲔᲓᲕᲘᲗ

ᲬᲧᲚᲘᲡ ᲡᲐᲠᲔᲪᲮᲘ ᲛᲘᲚᲘ

65.00 მ²
144.00 მ²
48.00 მ²
35.80 მ²
48.00 მ²
88.44 მ²
58.00 მ²
82.89 მ²
4.0 მ²
2.0 მ²
3.0 მ²
5.0 მ²
8.0 მ²

№17 71.0 | 65.0 | 6.0
№18 50.0 | 48.0 | 2.0
№16 155.0 | 144.0 | 11.0
№12 50.0 | 48.0 | 2.0
№15 101.44 | 88.44 | 13.0
№14 62.0 | 58.0 | 4.0
№13 90.89 | 82.89 | 8.0

+13.900

350 /600

(არსებული) საპროექტო -7.20(±0.00) ნიშნული ᲖᲦᲕᲐᲡᲐᲖᲛᲔᲑᲐ 506.80 ᲐᲑᲡᲝᲚᲘᲣᲢᲣᲠ ᲜᲘᲨᲜᲣᲚᲡ

(არსებული) საპროექტო ±0.00(+7.20) ნიშნული ᲖᲦᲕᲐᲡᲐᲖᲛᲔᲑᲐ 514.00 ᲐᲑᲡᲝᲚᲘᲣᲢᲣᲠ ᲜᲘᲨᲜᲣᲚᲡ

ᲨᲓᲡ "ᲑᲝ. ᲐᲝ. ᲯᲝ."

ᲛᲘᲡᲐᲛᲐᲠᲗᲘ

ქ. ᲝᲑᲘᲚᲘᲡᲘ, ᲖᲔᲓᲐᲛᲘᲬᲘᲡᲞᲘᲠᲘ ᲜᲐᲬᲘᲚᲘ, ᲛᲠ III ს/კ: 01.14.02.025.251

ᲞᲠᲝᲔᲥᲢᲘᲡ ᲡᲐᲮᲔᲚᲘ

ᲛᲠᲐᲕᲐᲚᲑᲘᲜᲘᲐᲜᲘ ᲡᲐᲪᲮᲝᲕᲠᲔᲑᲔᲚᲘ ᲡᲐᲮᲚᲘ

ᲝᲜᲐᲜᲐᲛᲒᲚᲔᲑᲚᲝᲑᲐ	ᲒᲕᲐᲠᲘ	ᲮᲔᲚᲛᲝᲬᲔᲠᲐ
ᲞᲠᲝᲔᲥᲢᲘᲡ ᲐᲕᲢᲝᲠᲘ	რ. ᲔᲚᲐᲠᲗᲘᲐ	
ᲐᲠᲥᲘᲢᲔᲥᲢᲝᲠᲘ	რ. ᲔᲚᲐᲠᲗᲘᲐ	+7.200

ᲡᲐᲠᲗᲣᲚᲘᲡ ᲒᲔᲒᲛᲐ +13.900 ᲜᲘᲨᲜᲣᲚᲖᲔ

მ. 1:100	A-2
2021	A-105

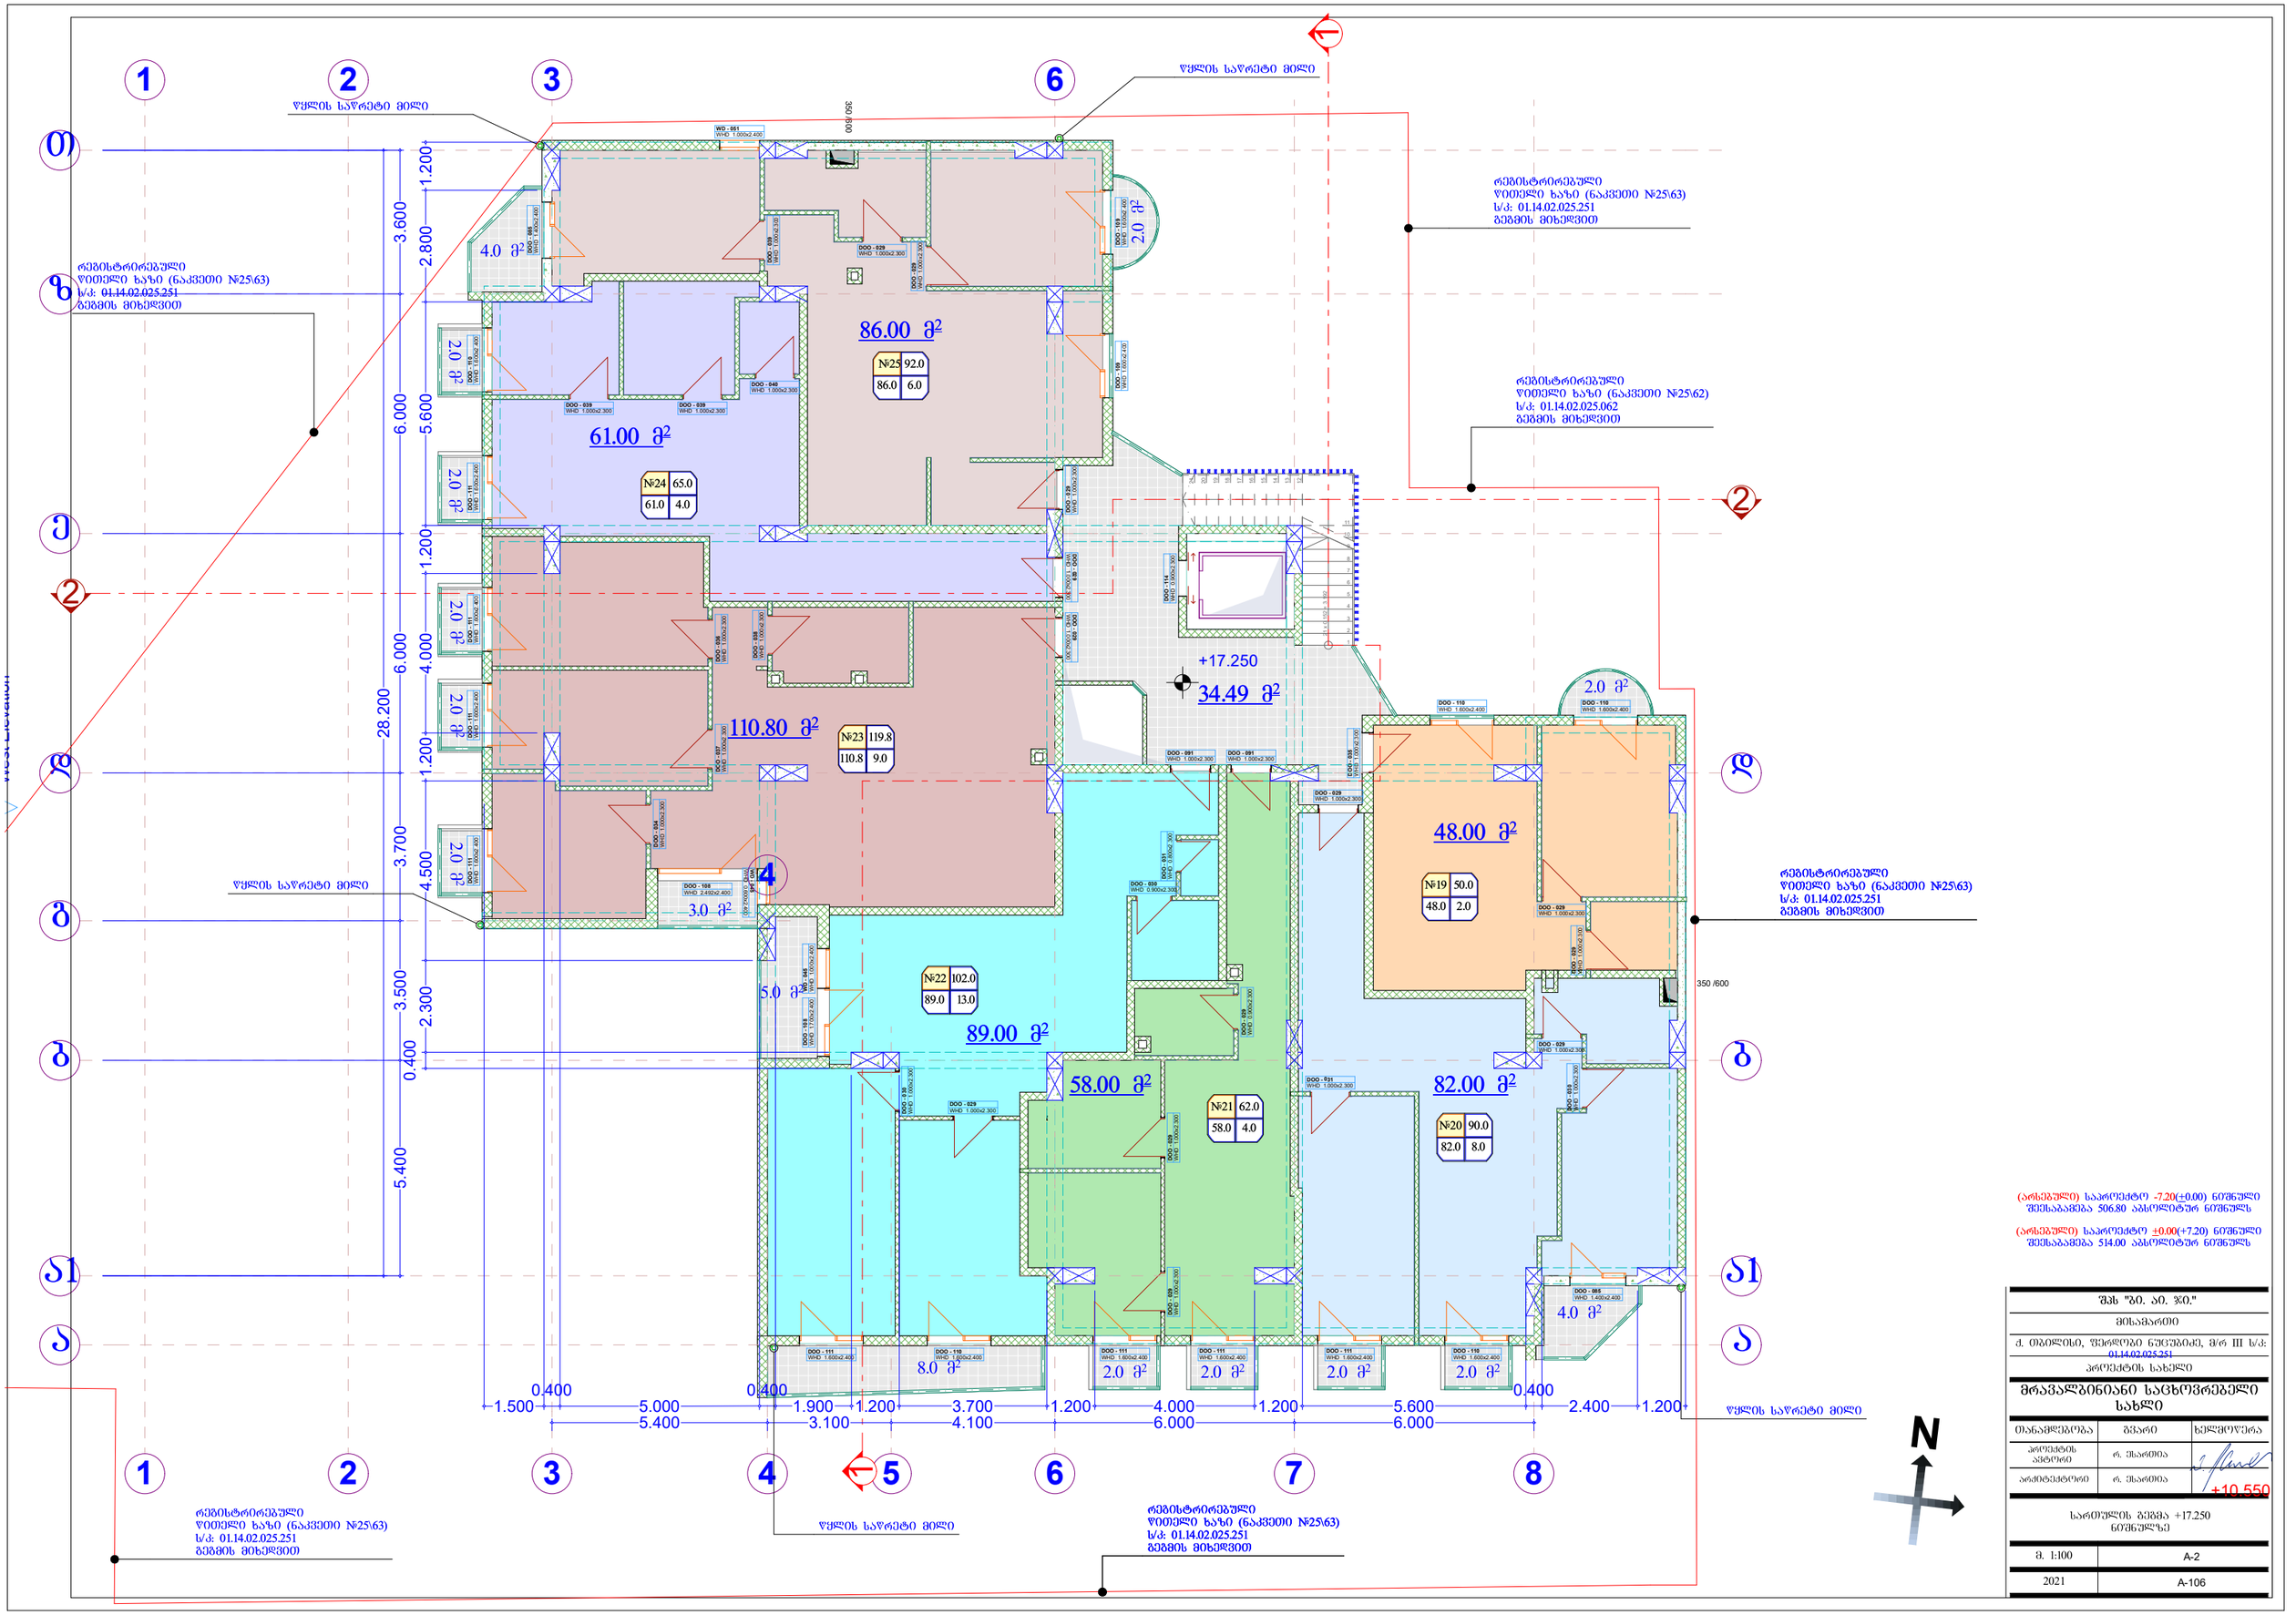
1
2
3
6
Ⴓ
Ⴔ
Ⴕ
Ⴖ
Ⴗ
Ⴘ
Ⴙ
Ⴚ
Ⴛ
Ⴜ
Ⴝ
Ⴞ
Ⴟ
Ⴠ
Ⴡ
Ⴢ
Ⴣ
Ⴤ
Ⴥ
Ⴧ
Ⴀ
Ⴁ
Ⴂ
Ⴃ
Ⴄ
Ⴅ
Ⴆ
Ⴇ
Ⴈ
Ⴉ
Ⴊ
Ⴋ
Ⴌ
Ⴍ
Ⴎ
Ⴏ
Ⴐ
Ⴑ
Ⴒ

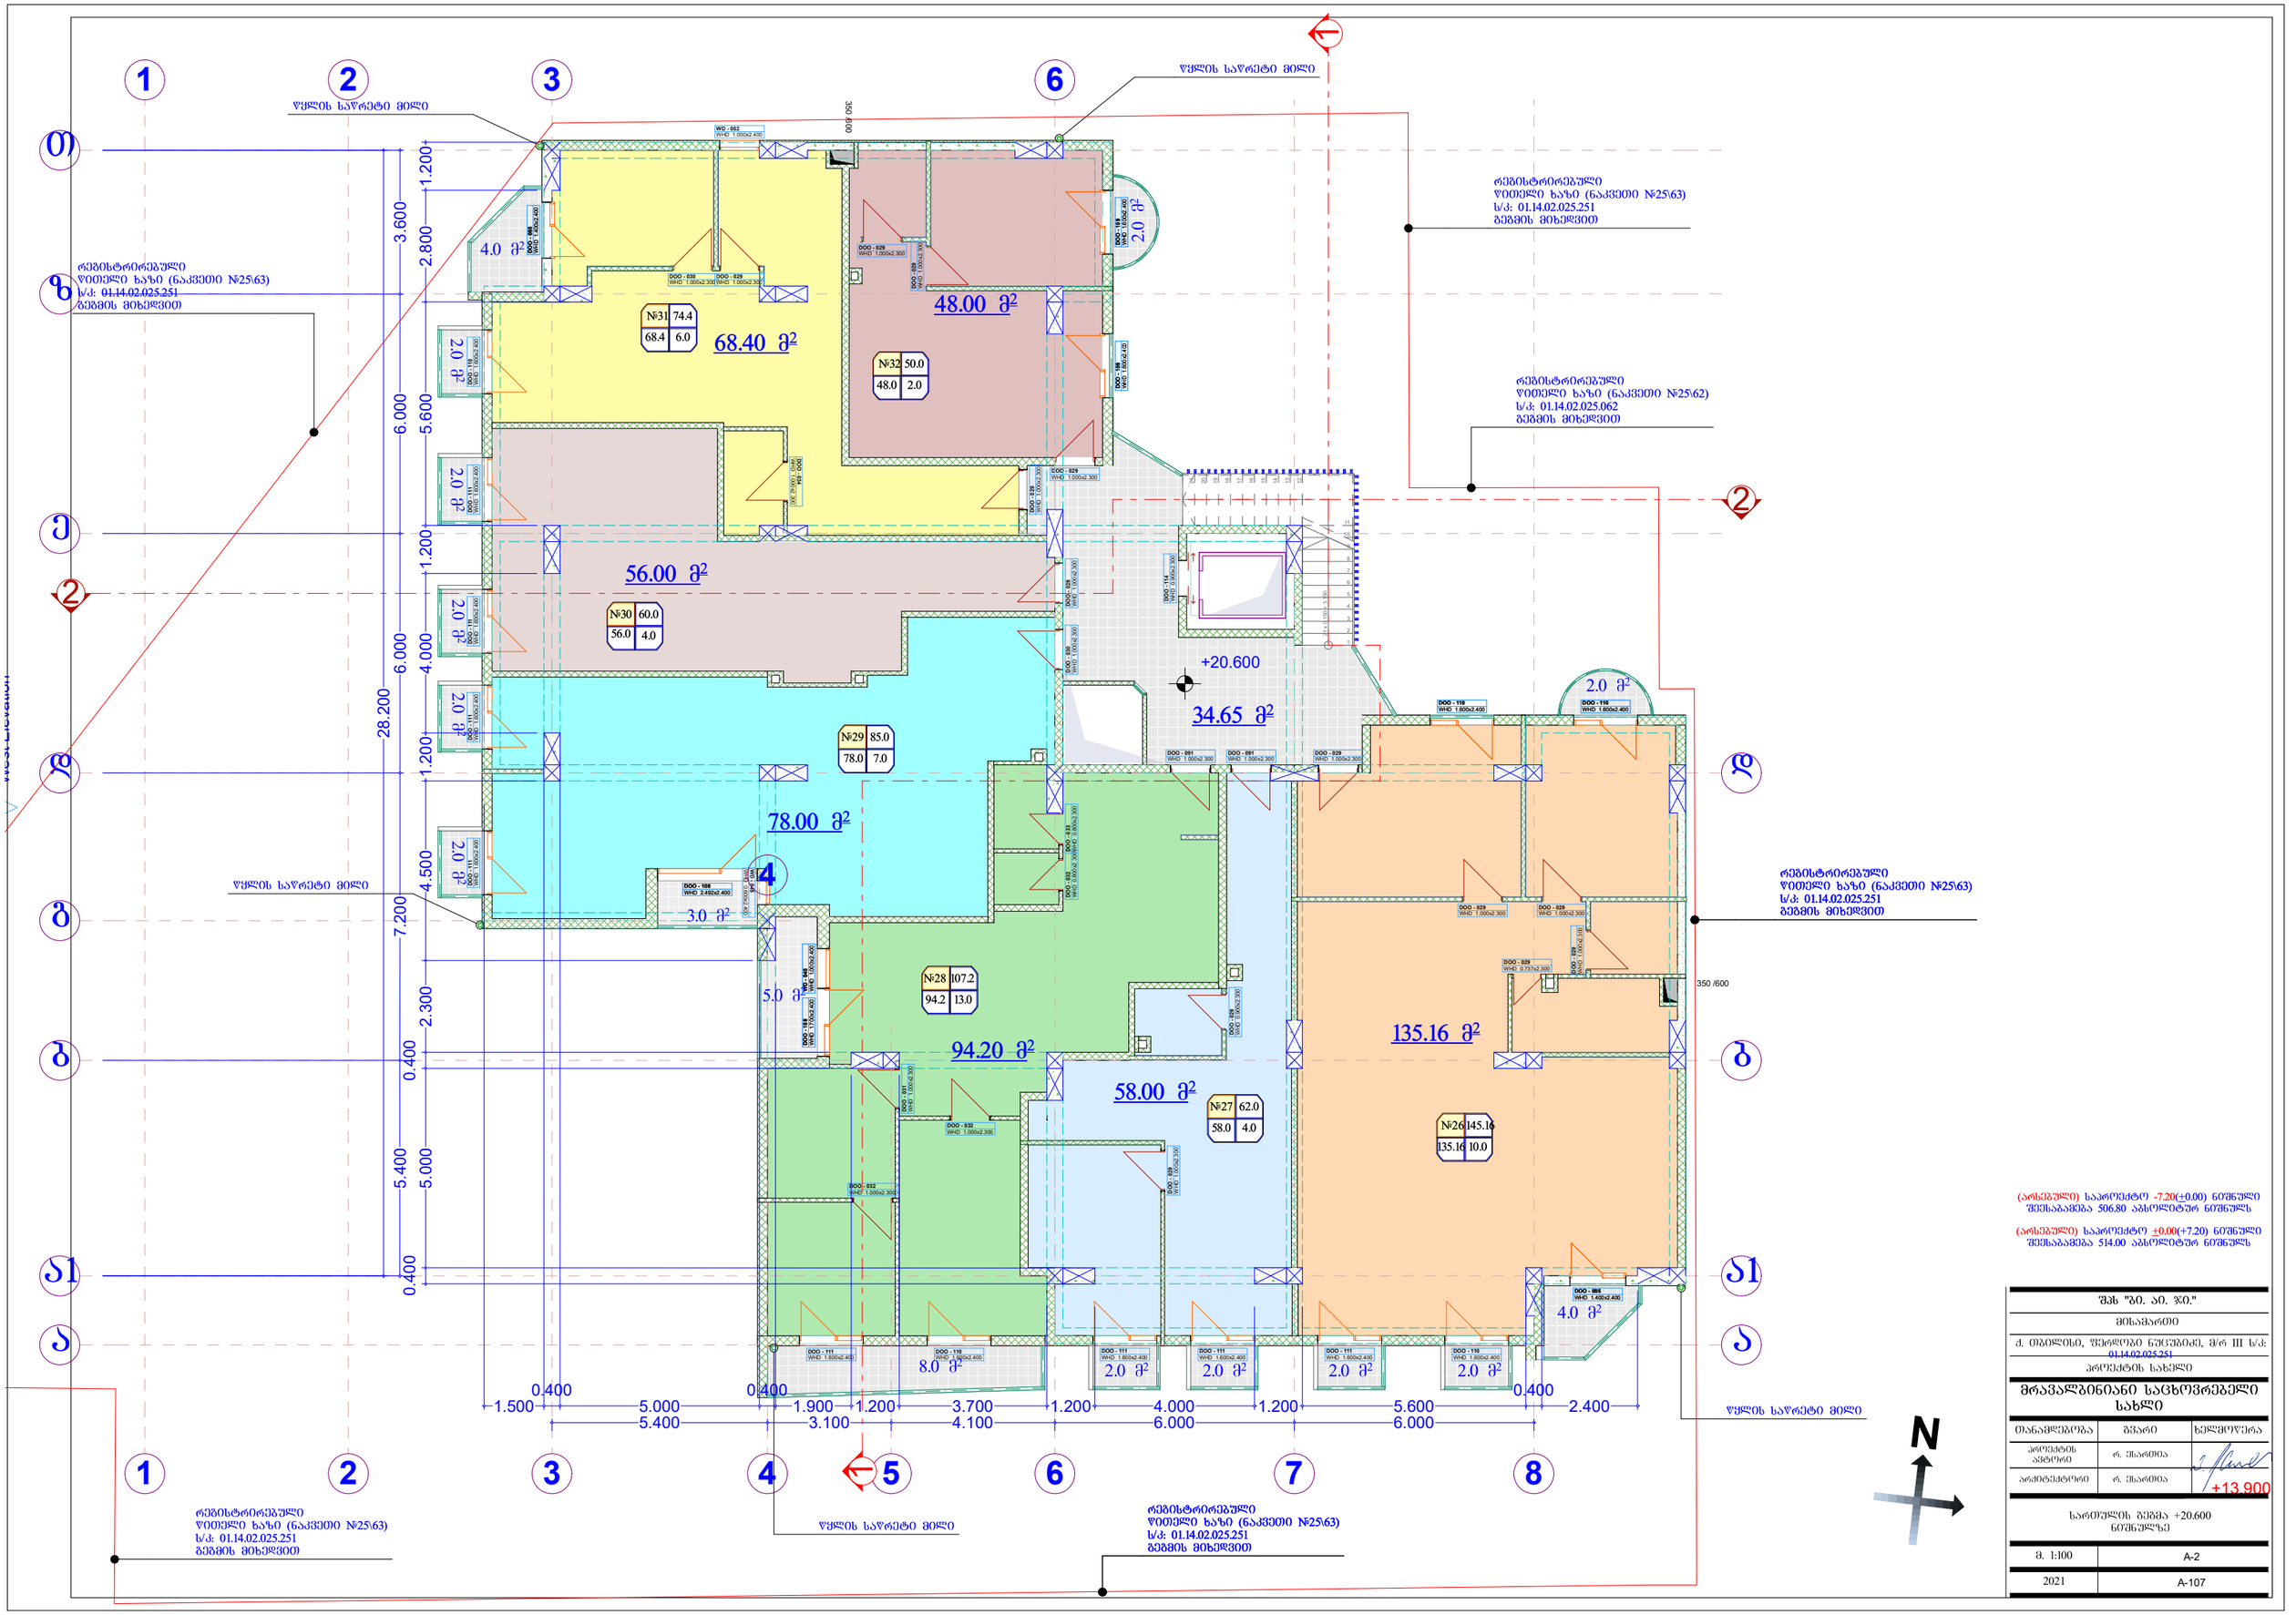

შპს "ბი. აი. ჯი."

მისამართი

ქ. ობოლისი, ფერდები ნუცუბიძე, მ/რ III ს/კ: 01.14.02.025.251

პროექტის სახელი

მრავალბინიანი საცხოვრებელი სახლი

თანამდებობა	გვარი	ხელმოწერა
პროექტის ავტორი	რ. ჭიკარიშვილი	
არქიტექტორი	რ. ჭიკარიშვილი	

სართულის გეგმა +20.600 ნიშნულზე

მ. 1:100	A-2
2021	A-107

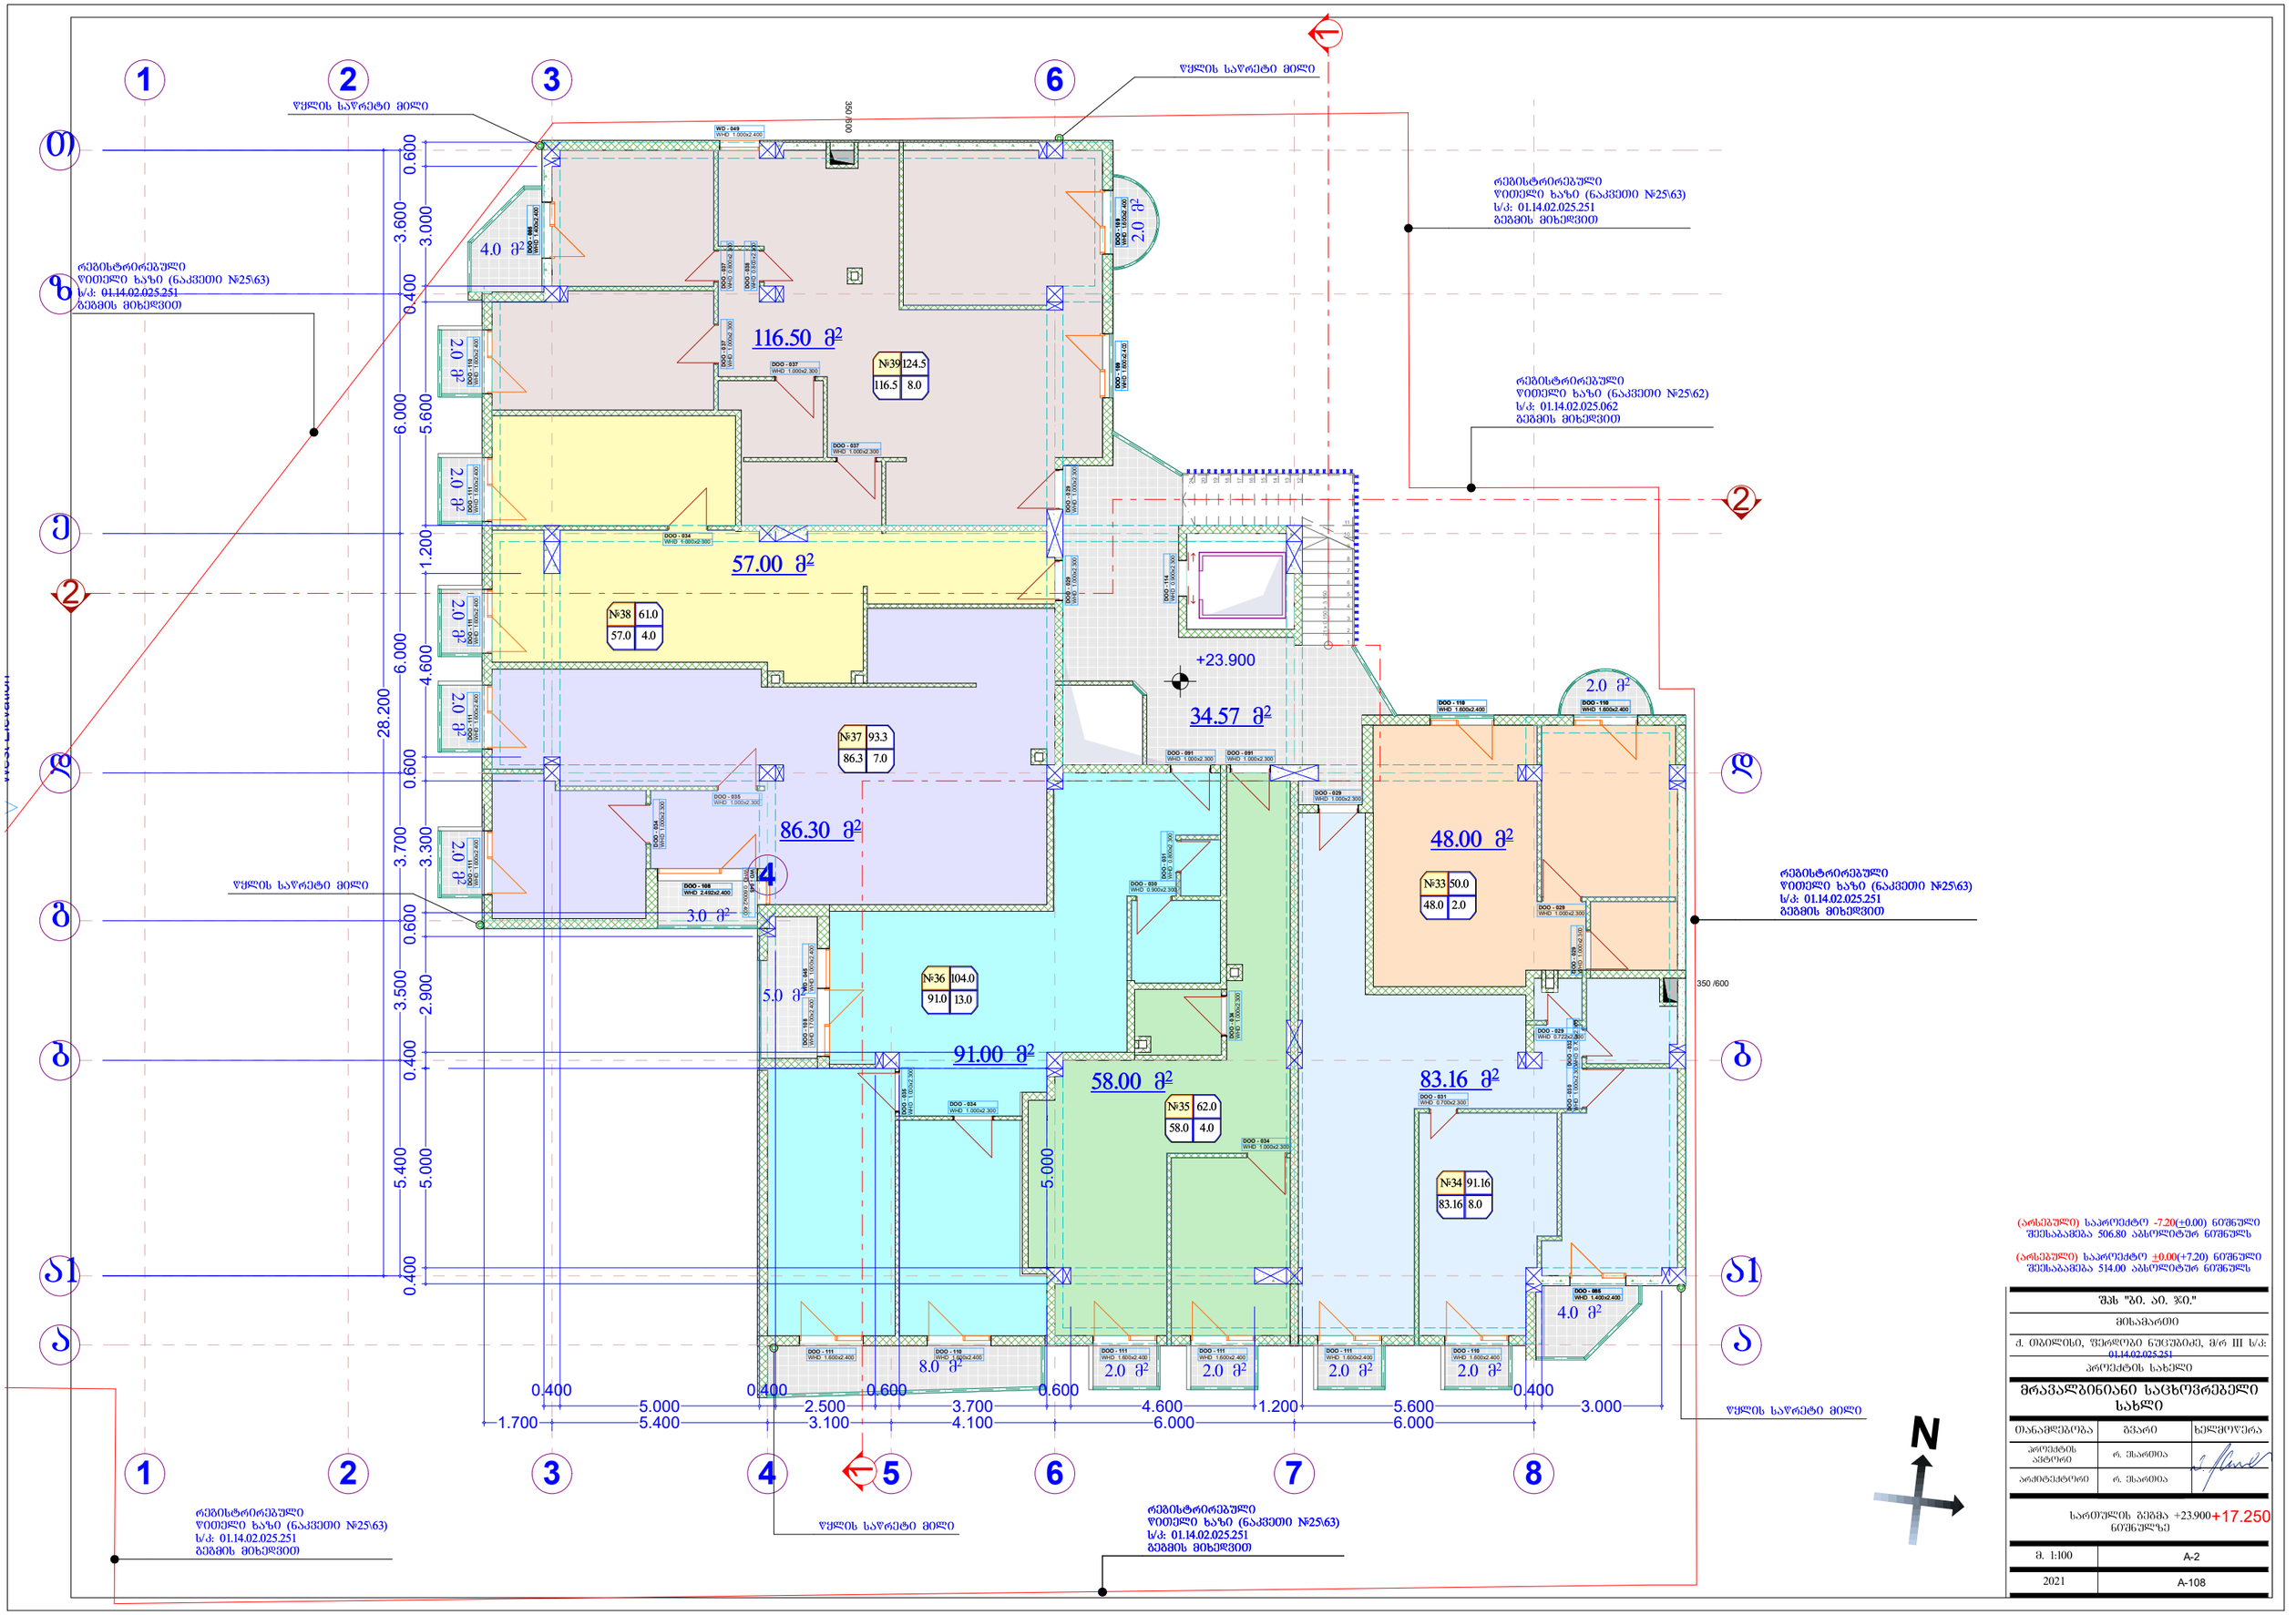
1
2
3
4
5
6
7
8
А
Б
В
Г
Д
А1
2
წყლის საყრეტი მილი
რეგისტრირებული
წითელი ხაზი (ნაკვეთი №25\63)
ს/კ: 01.14.02.025.251
გეგმის მიხედვით
რეგისტრირებული
წითელი ხაზი (ნაკვეთი №25\62)
ს/კ: 01.14.02.025.062
გეგმის მიხედვით
116.50 მ²
57.00 მ²
86.30 მ²
91.00 მ²
58.00 მ²
34.57 მ²
48.00 მ²
83.16 მ²
№39 124.5 116.5 8.0
№38 61.0 57.0 4.0
№37 93.3 86.3 7.0
№36 104.0 91.0 13.0
№35 62.0 58.0 4.0
№33 50.0 48.0 2.0
№34 91.16 83.16 8.0
+23.900
4.0 მ²
2.0 მ²
3.0 მ²
5.0 მ²
8.0 მ²
350 /600
28.200
1.700
5.400
3.100
4.100
6.000
6.000
3.000
0.600
3.600
3.000
0.400
6.000
5.900
1.200
4.600
6.000
0.600
3.700
3.300
0.600
3.500
2.900
0.400
5.400
5.000
0.400
(არსებული) საპროექტო -7.20(±0.00) ნიშნული შეესაბამება 506.80 აბსოლიტურ ნიშნულს
(არსებული) საპროექტო ±0.00(+7.20) ნიშნული შეესაბამება 514.00 აბსოლიტურ ნიშნულს
შპს "ზი. ეი. ჯი."
მისამართი
ქ. თბილისი, ფერფლები ნუცუბიძე, მ/რ III ს/კ: 01.14.02.025.251
პროექტის სახელი
მრავალბინიანი საცხოვრებელი სახლი
თანამდებობა
გვარი
ხელმოწერა
პროექტის ავტორი
რ. შახრიია
არქიტექტორი
რ. შახრიია
სართულის გეგმა +23.900+17.250 ნიშნულზე
მ. 1:100
A-2
2021
A-108

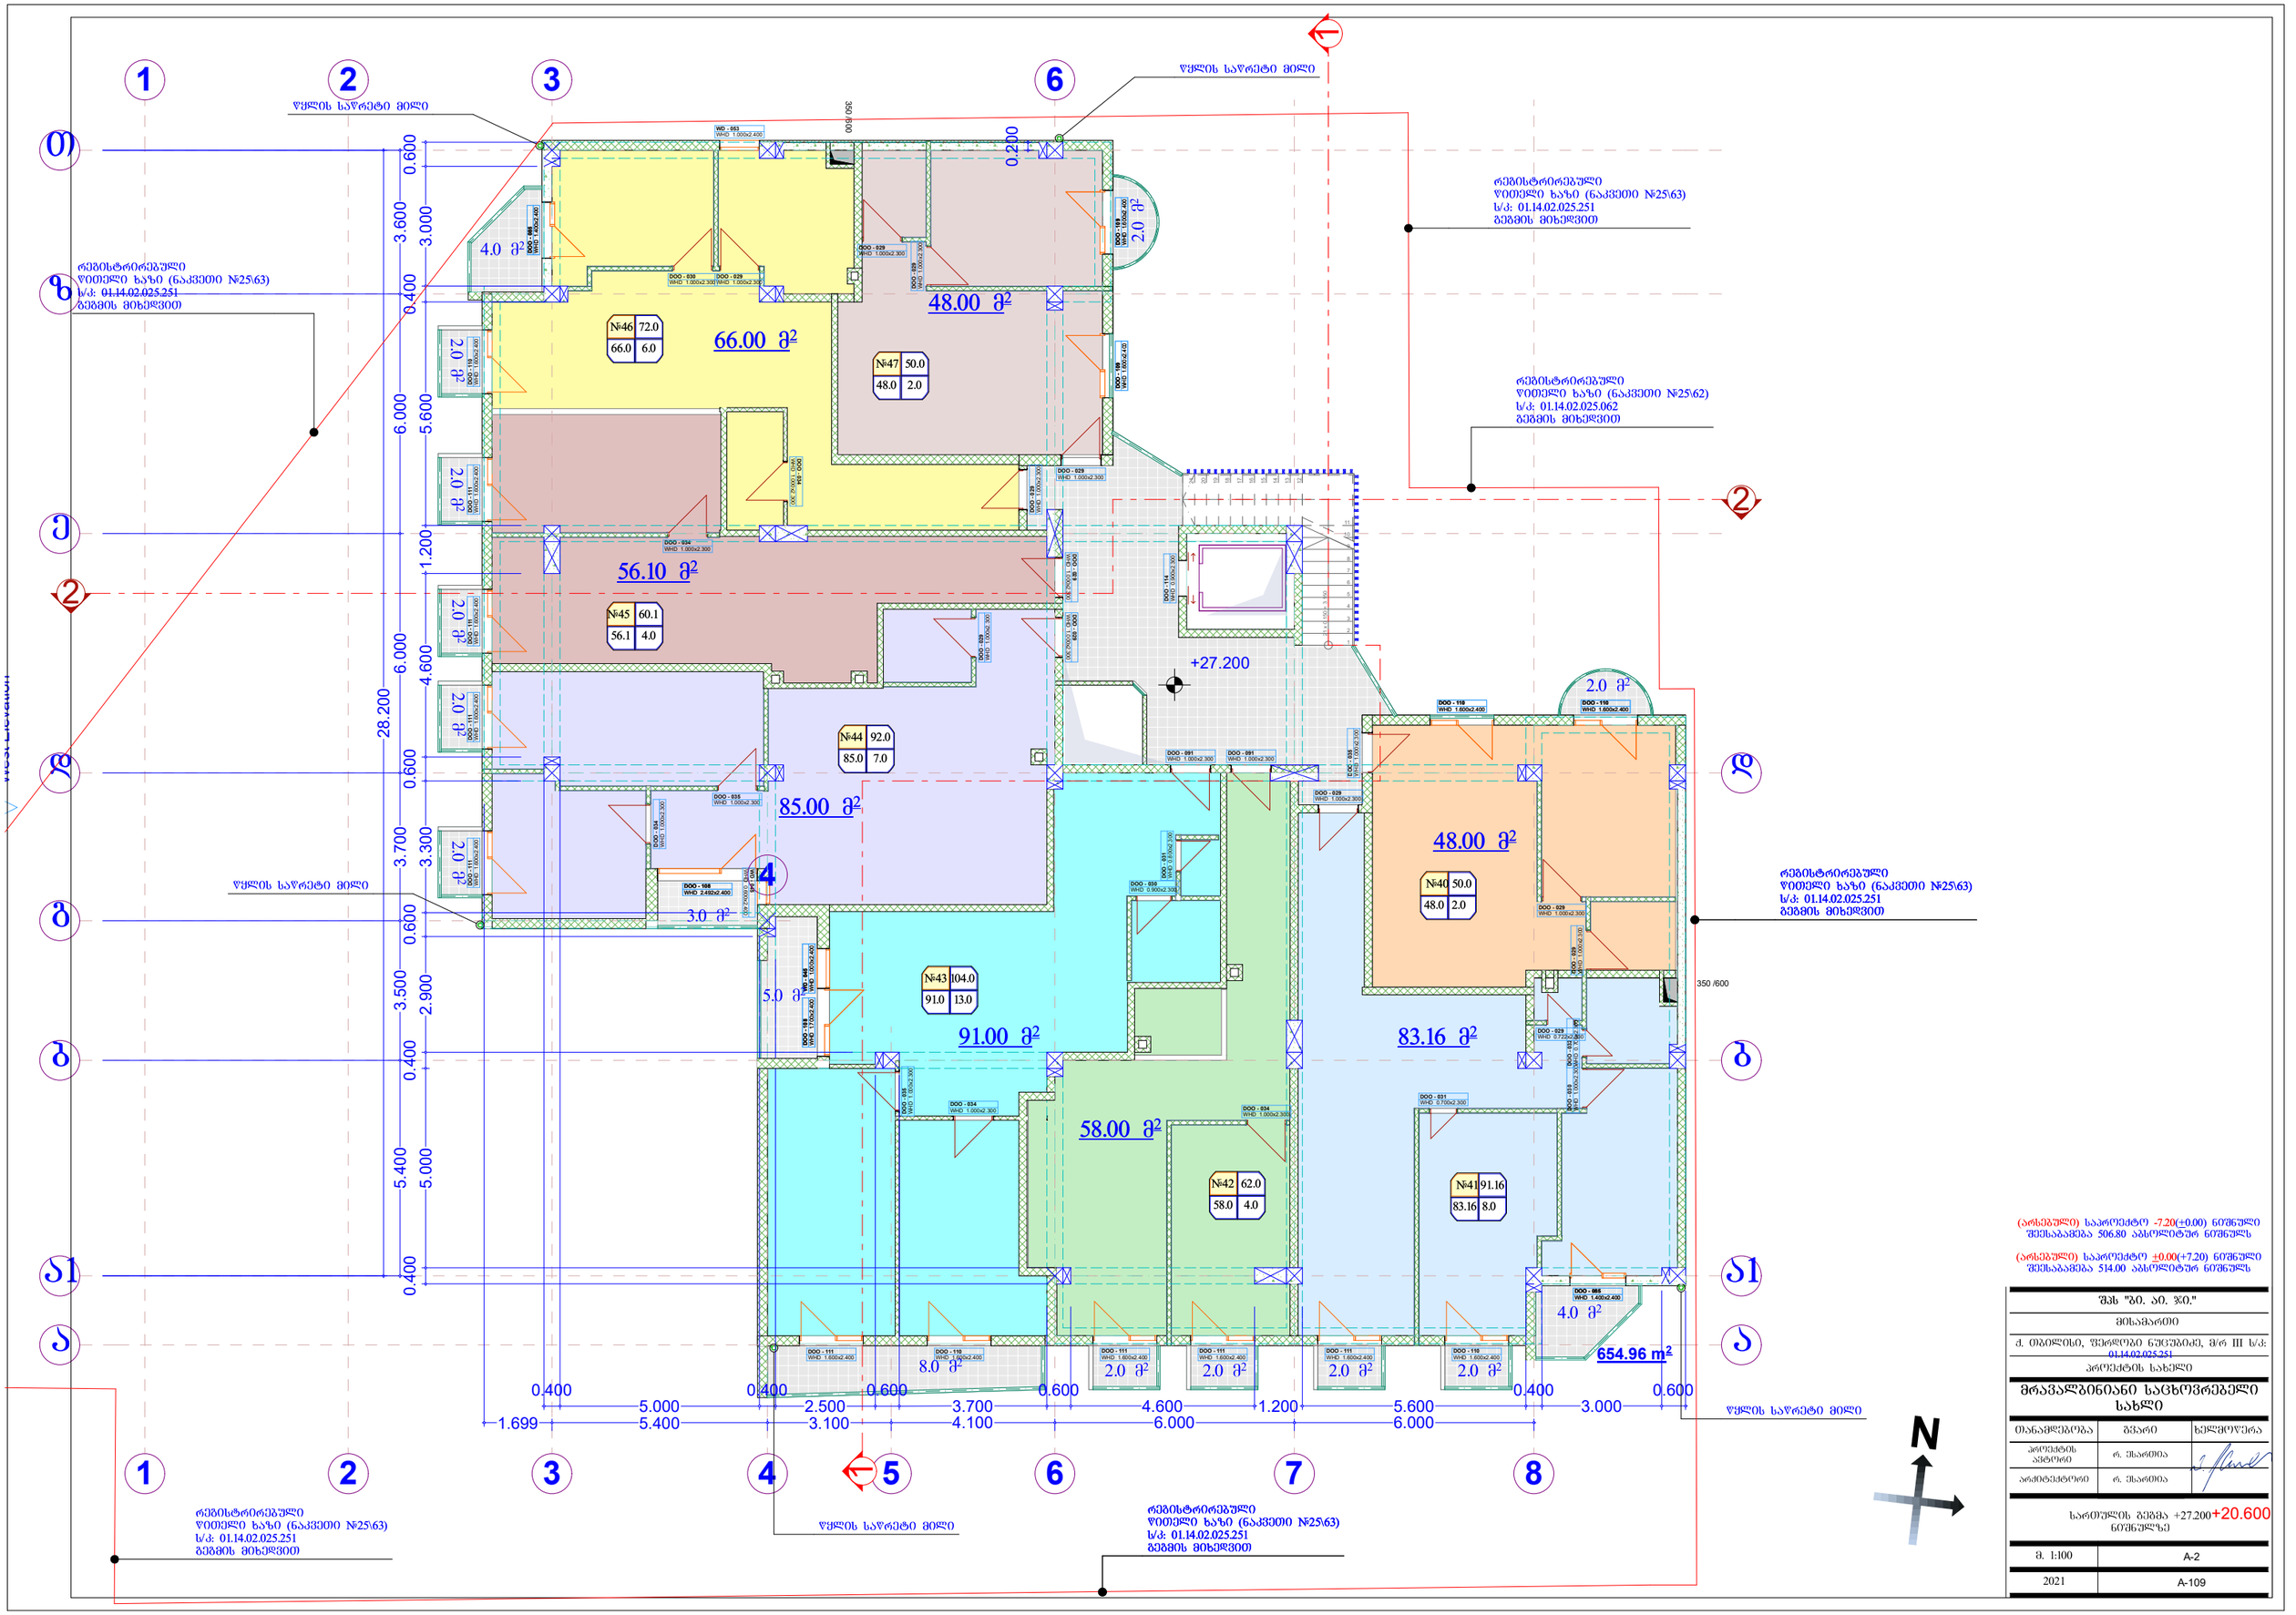

შპს "ზ.ი. ჯ.ი."	
მისამართი	
ქ. ბათუმი, ფერფლები ნუცუბიძე, მ/რ III ს/კ: 01.14.02.025.251	
პროექტის სახელი	
მრავალბინიანი საცხოვრებელი სახლი	
თანამდებობა	გვარი ხელმოწერა
პროექტის ავტორი	რ. შსარმია
არქიტექტორი	რ. შსარმია
სართულის გეგმა +27.200 +20.600 ნიშნულზე	
მ. 1:100	A-2
2021	A-109

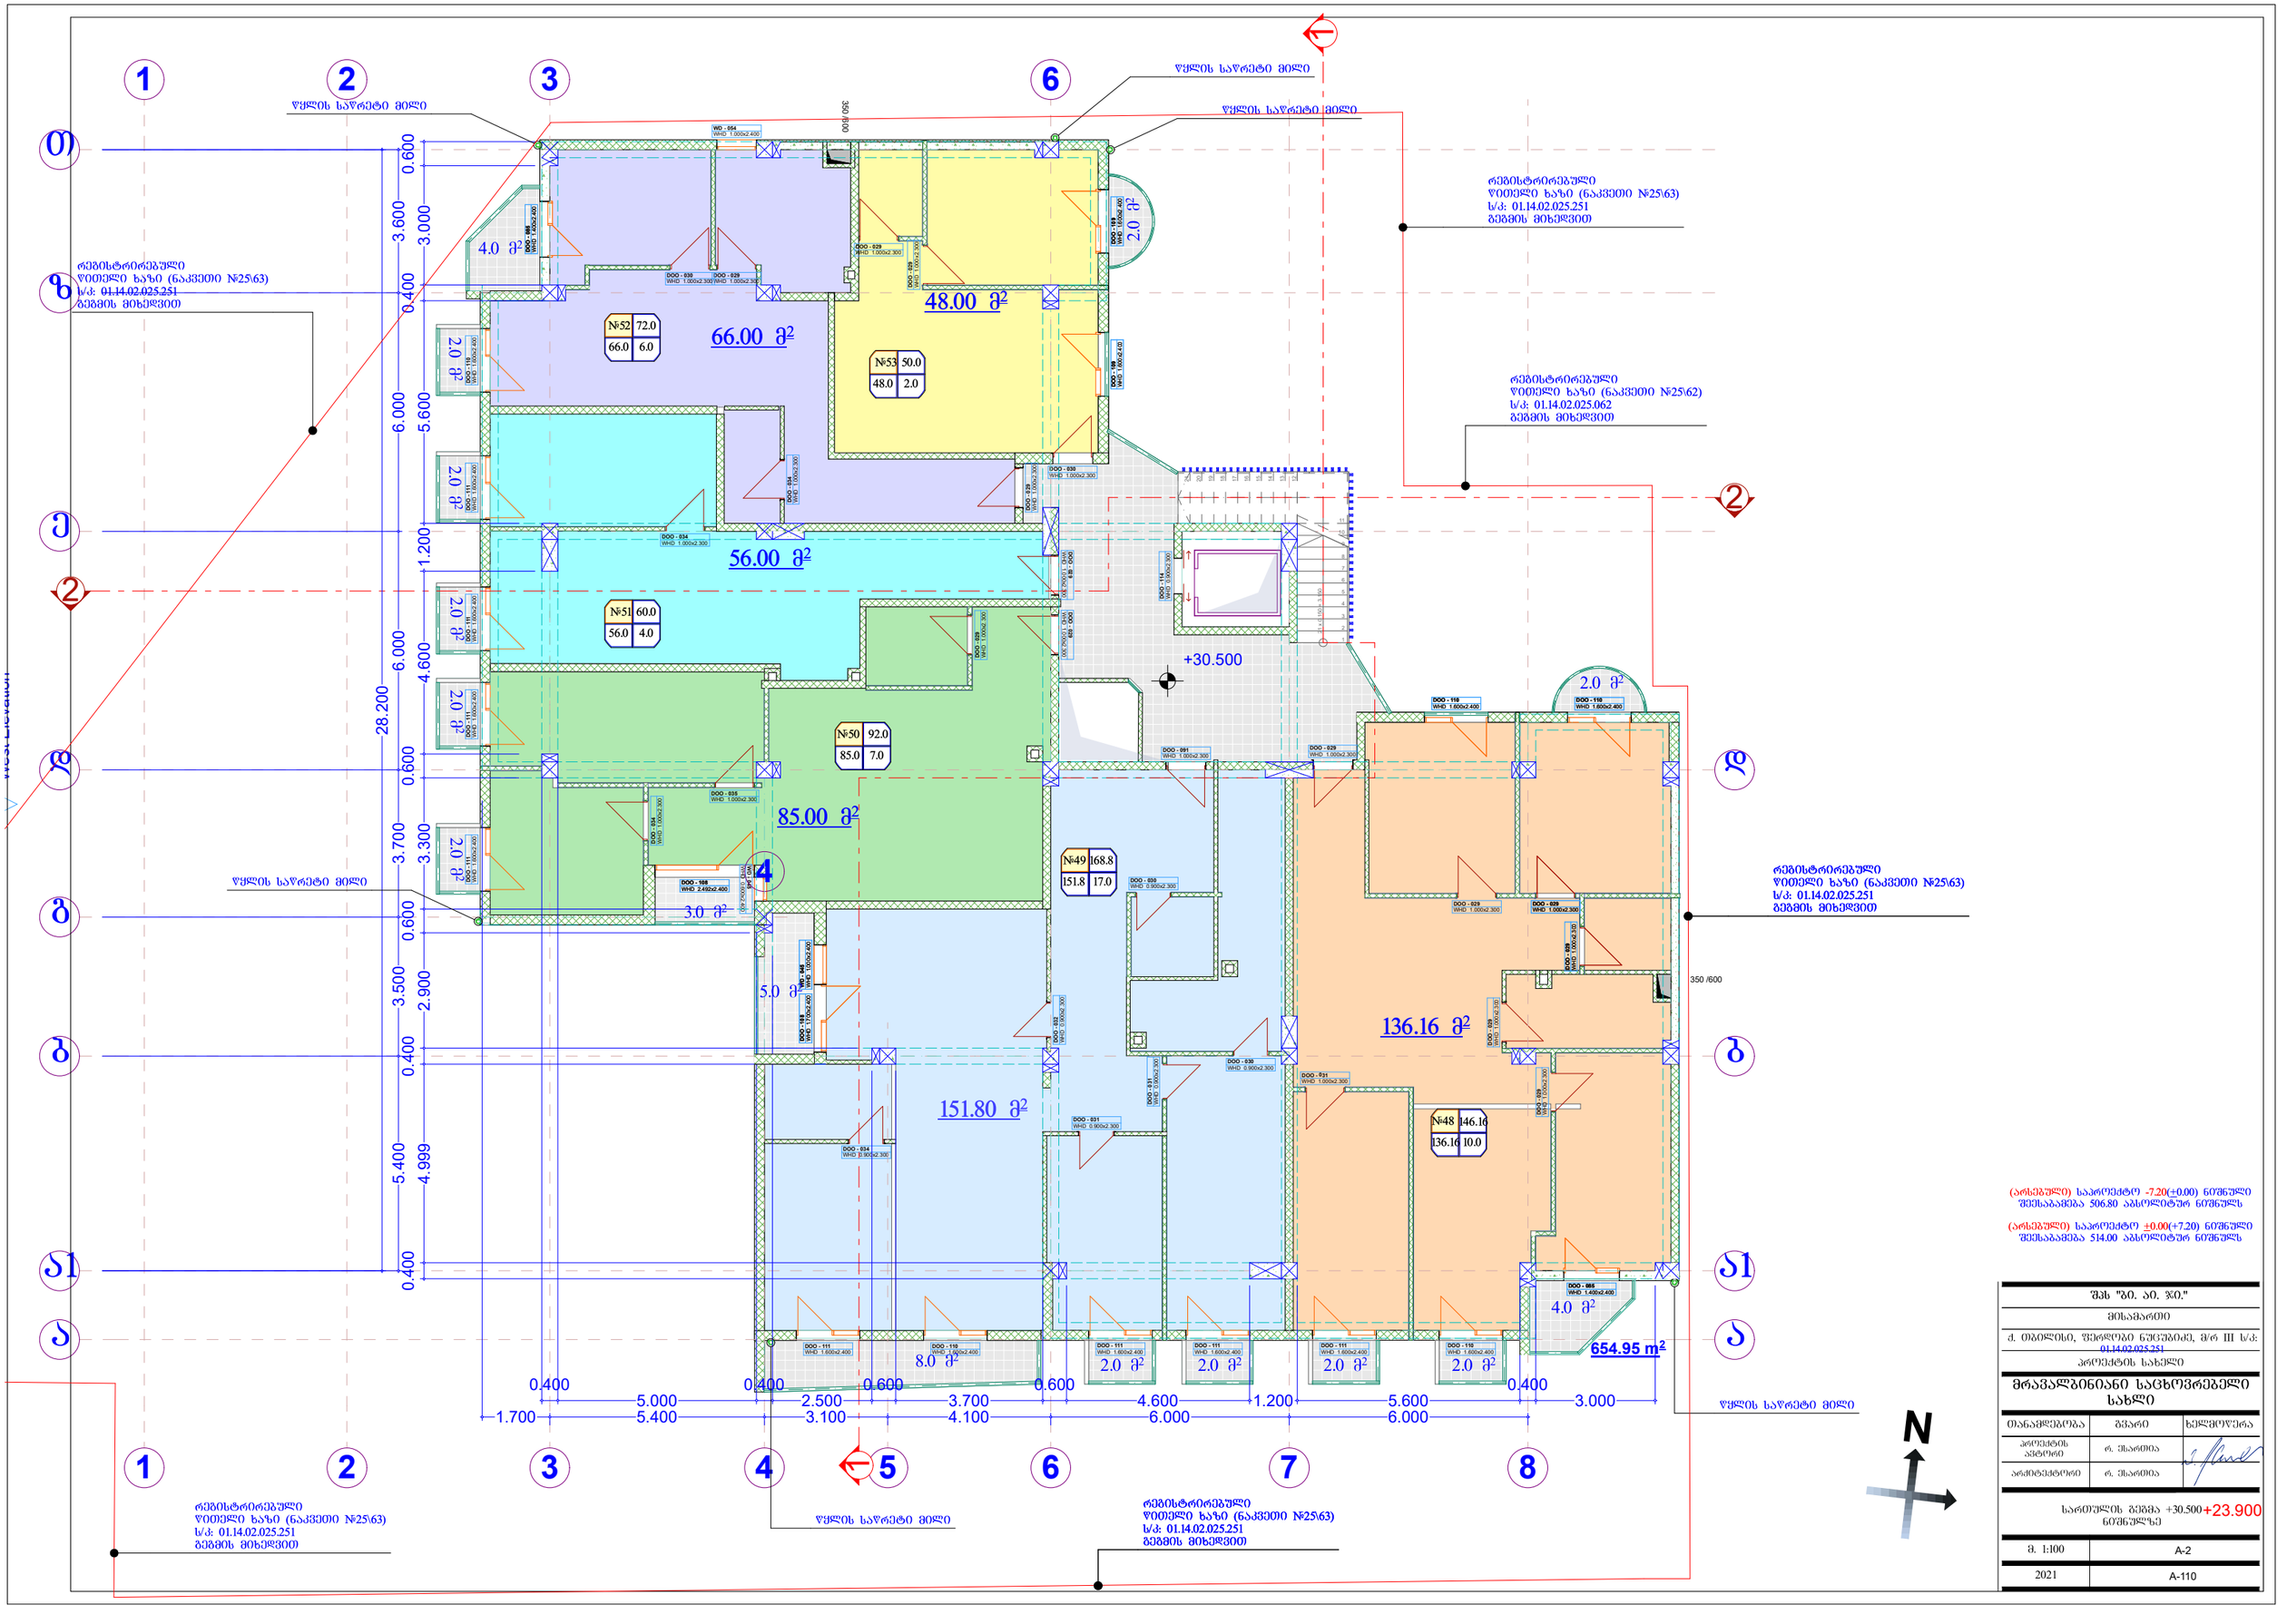
1
2
3
4
5
6
7
8
А
Б
В
Г
Д
Е
Ж
З
И
К
Л
М
Н
О
წყლის საორეტო მილი
რეგისტრირებული წითელი ხაზი (ნაკვეთი №25\63) ს/კ: 01.14.02.025.251 გეგმის მიხედვით
რეგისტრირებული წითელი ხაზი (ნაკვეთი №25\62) ს/კ: 01.14.02.025.062 გეგმის მიხედვით
№52 72.0 66.0 6.0
66.00 მ²
№53 50.0 48.0 2.0
48.00 მ²
№51 60.0 56.0 4.0
56.00 მ²
№50 92.0 85.0 7.0
85.00 მ²
№49 168.8 151.8 17.0
151.80 მ²
№48 146.16 136.16 10.0
136.16 მ²
654.95 m²
+30.500
28.200
0.600
3.600
3.000
0.400
6.000
5.600
1.200
4.600
0.600
3.700
3.300
0.600
3.500
2.900
0.400
5.400
4.999
0.400
1.700
5.400
0.400
5.000
3.100
0.400
2.500
0.600
4.100
3.700
0.600
6.000
4.600
1.200
6.000
5.600
0.400
3.000
350 /600
(არსებული) საპროექტო -7.20(±0.00) ნიშნული შეესაბამება 506.80 აბსოლიტურ ნიშნულს
(არსებული) საპროექტო ±0.00(+7.20) ნიშნული შეესაბამება 514.00 აბსოლიტურ ნიშნულს
შპს "ბ. ა. ჯ."
მისამართი
ქ. ბათუმი, ფერფლაი ნუცუბიძე, მ/რ III ს/კ: 01.14.02.025.251
პროექტის სახელი
მრავალბინიანი საცხოვრებელი სახლი
ინიციატორი | გვარი | ხელმოწერა
პროექტის ავტორი | რ. ჩხართია
არქიტექტორი | რ. ჩხართია
სართულის გეგმა +30.500 +23.900 ნიშნულზე
მ. 1:100 | A-2
2021 | A-110

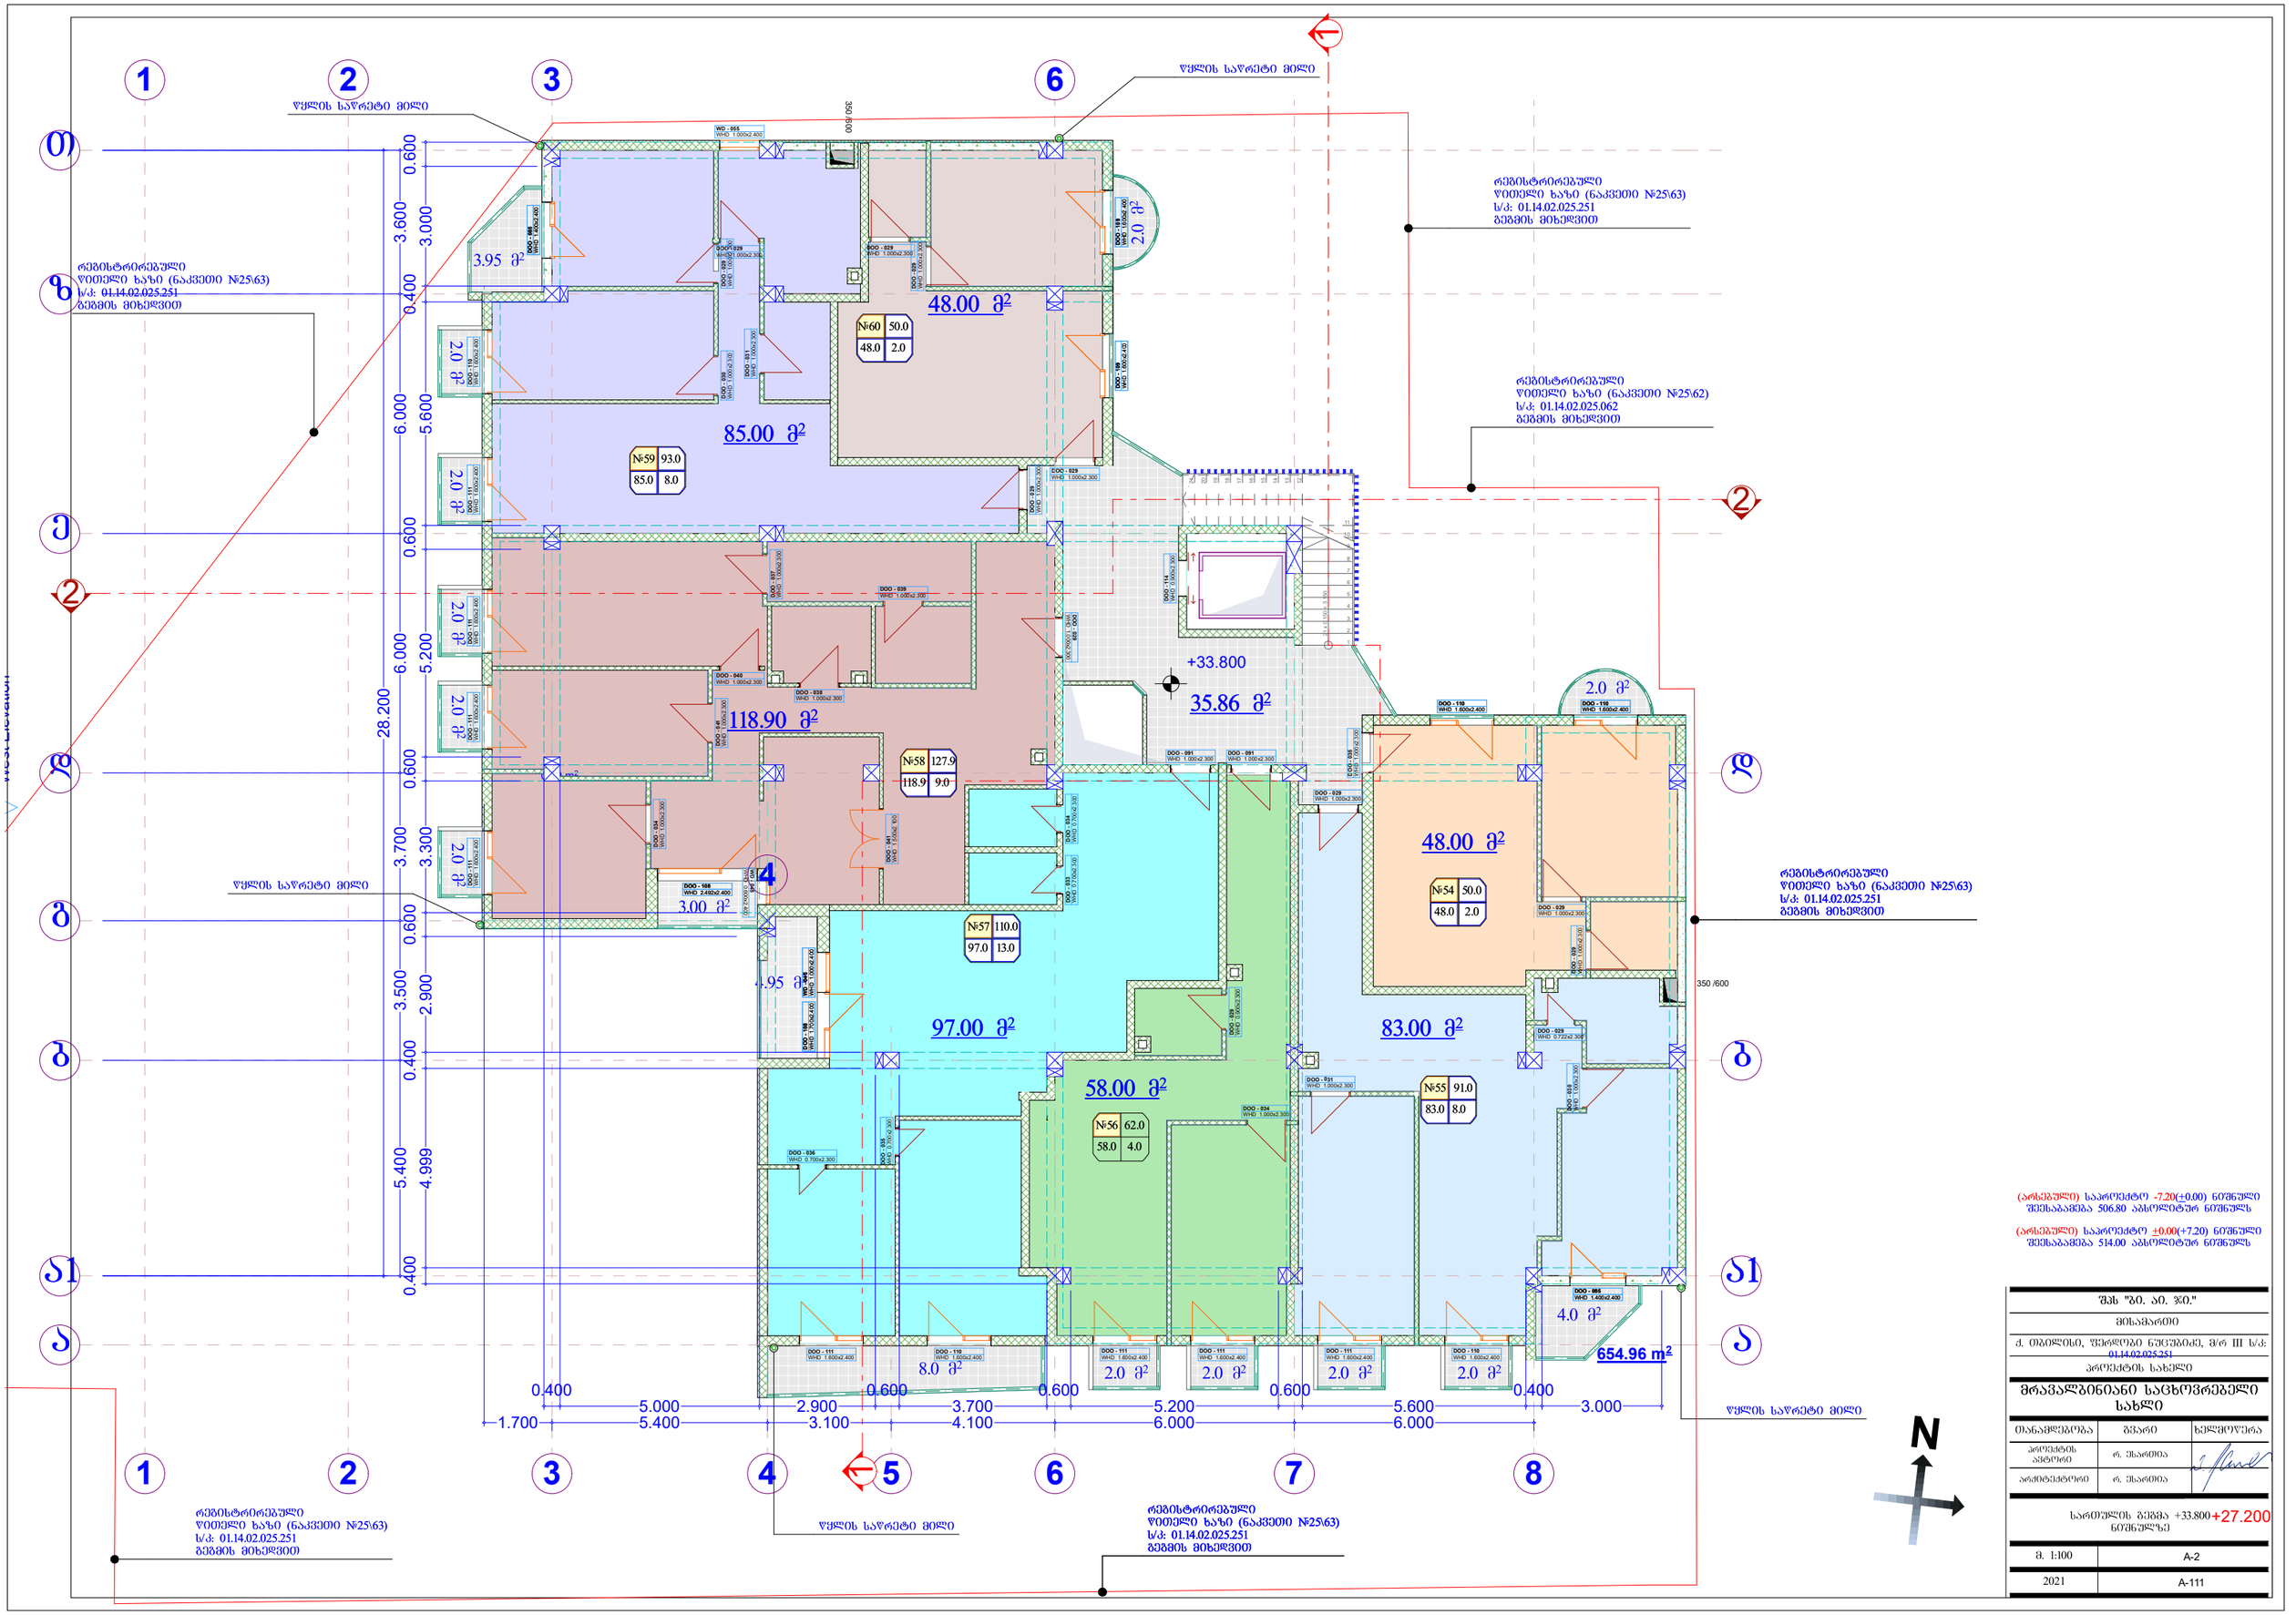

შპს "ბ. ა. ჯ."	
მისამართი	
ქ. თბილისი, ვერიაში ნუცუბიძე, მ/რ III ს/კ: 01.14.02.025.251	
პროექტის სახელი	
მრავალბინიანი საცხოვრებელი სახლი	
თანამდებობა	გვარი ხელმოწერა
პროექტის ავტორი	რ. მსარია
არქიტექტორი	რ. მსარია
სართულის გეგმა +33.800 +27.200 ნიშნულზე	
მ. 1:100	A-2
2021	A-111

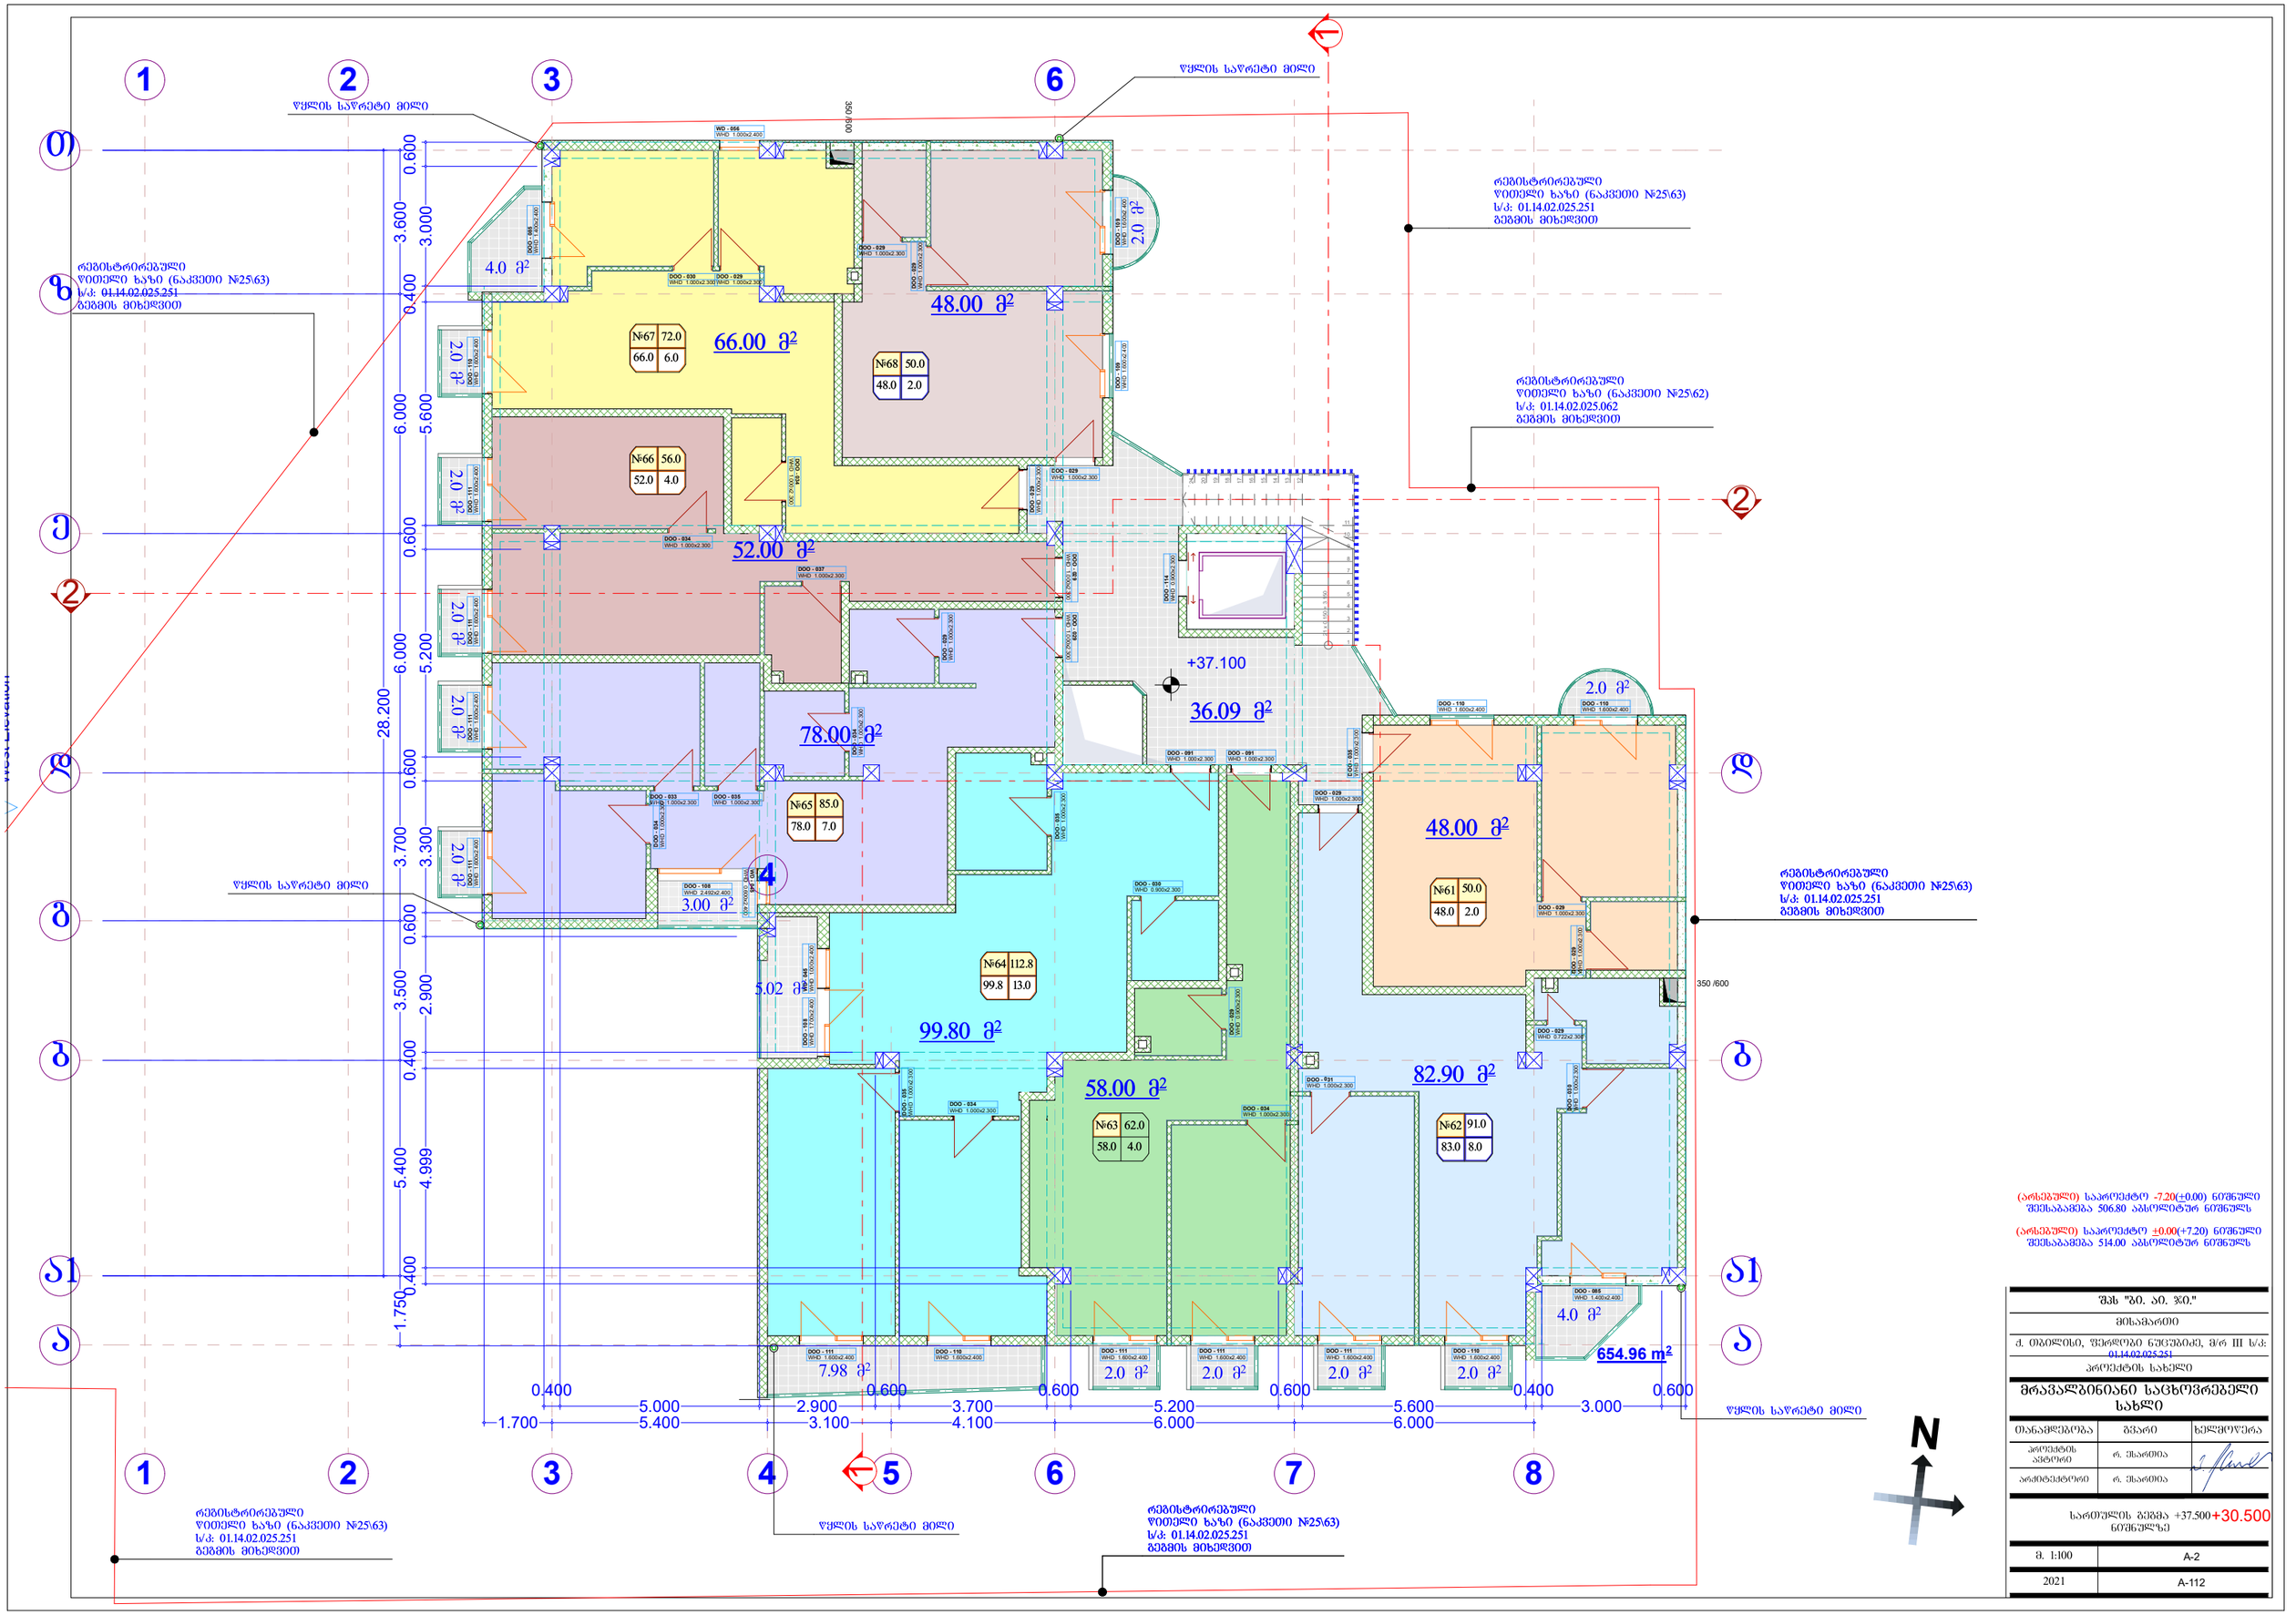

(არსებული) საპროექტო -7.20(±0.00) ნიშნული შეესაბამება 506.80 აბსოლიტურ ნიშნულს

(არსებული) საპროექტო ±0.00(+7.20) ნიშნული შეესაბამება 514.00 აბსოლიტურ ნიშნულს

შპს "ბ. ა. ჯ."

მისამართი

ქ. თბილისი, ფეიქრული ნაცნაძის, მ/რ III ს/კ: 01.14.02.025.251

პროექტის სახელი

მრავალბინიანი საცხოვრებელი სახლი

თანამდებობა	გვარი	ხელმოწერა
პროექტის ავტორი	რ. ცხადია	
არქიტექტორი	რ. ცხადია	

სართულის გეგმა +37.500 +30.500 ნიშნულზე

მ. 1:100	A-2
2021	A-112

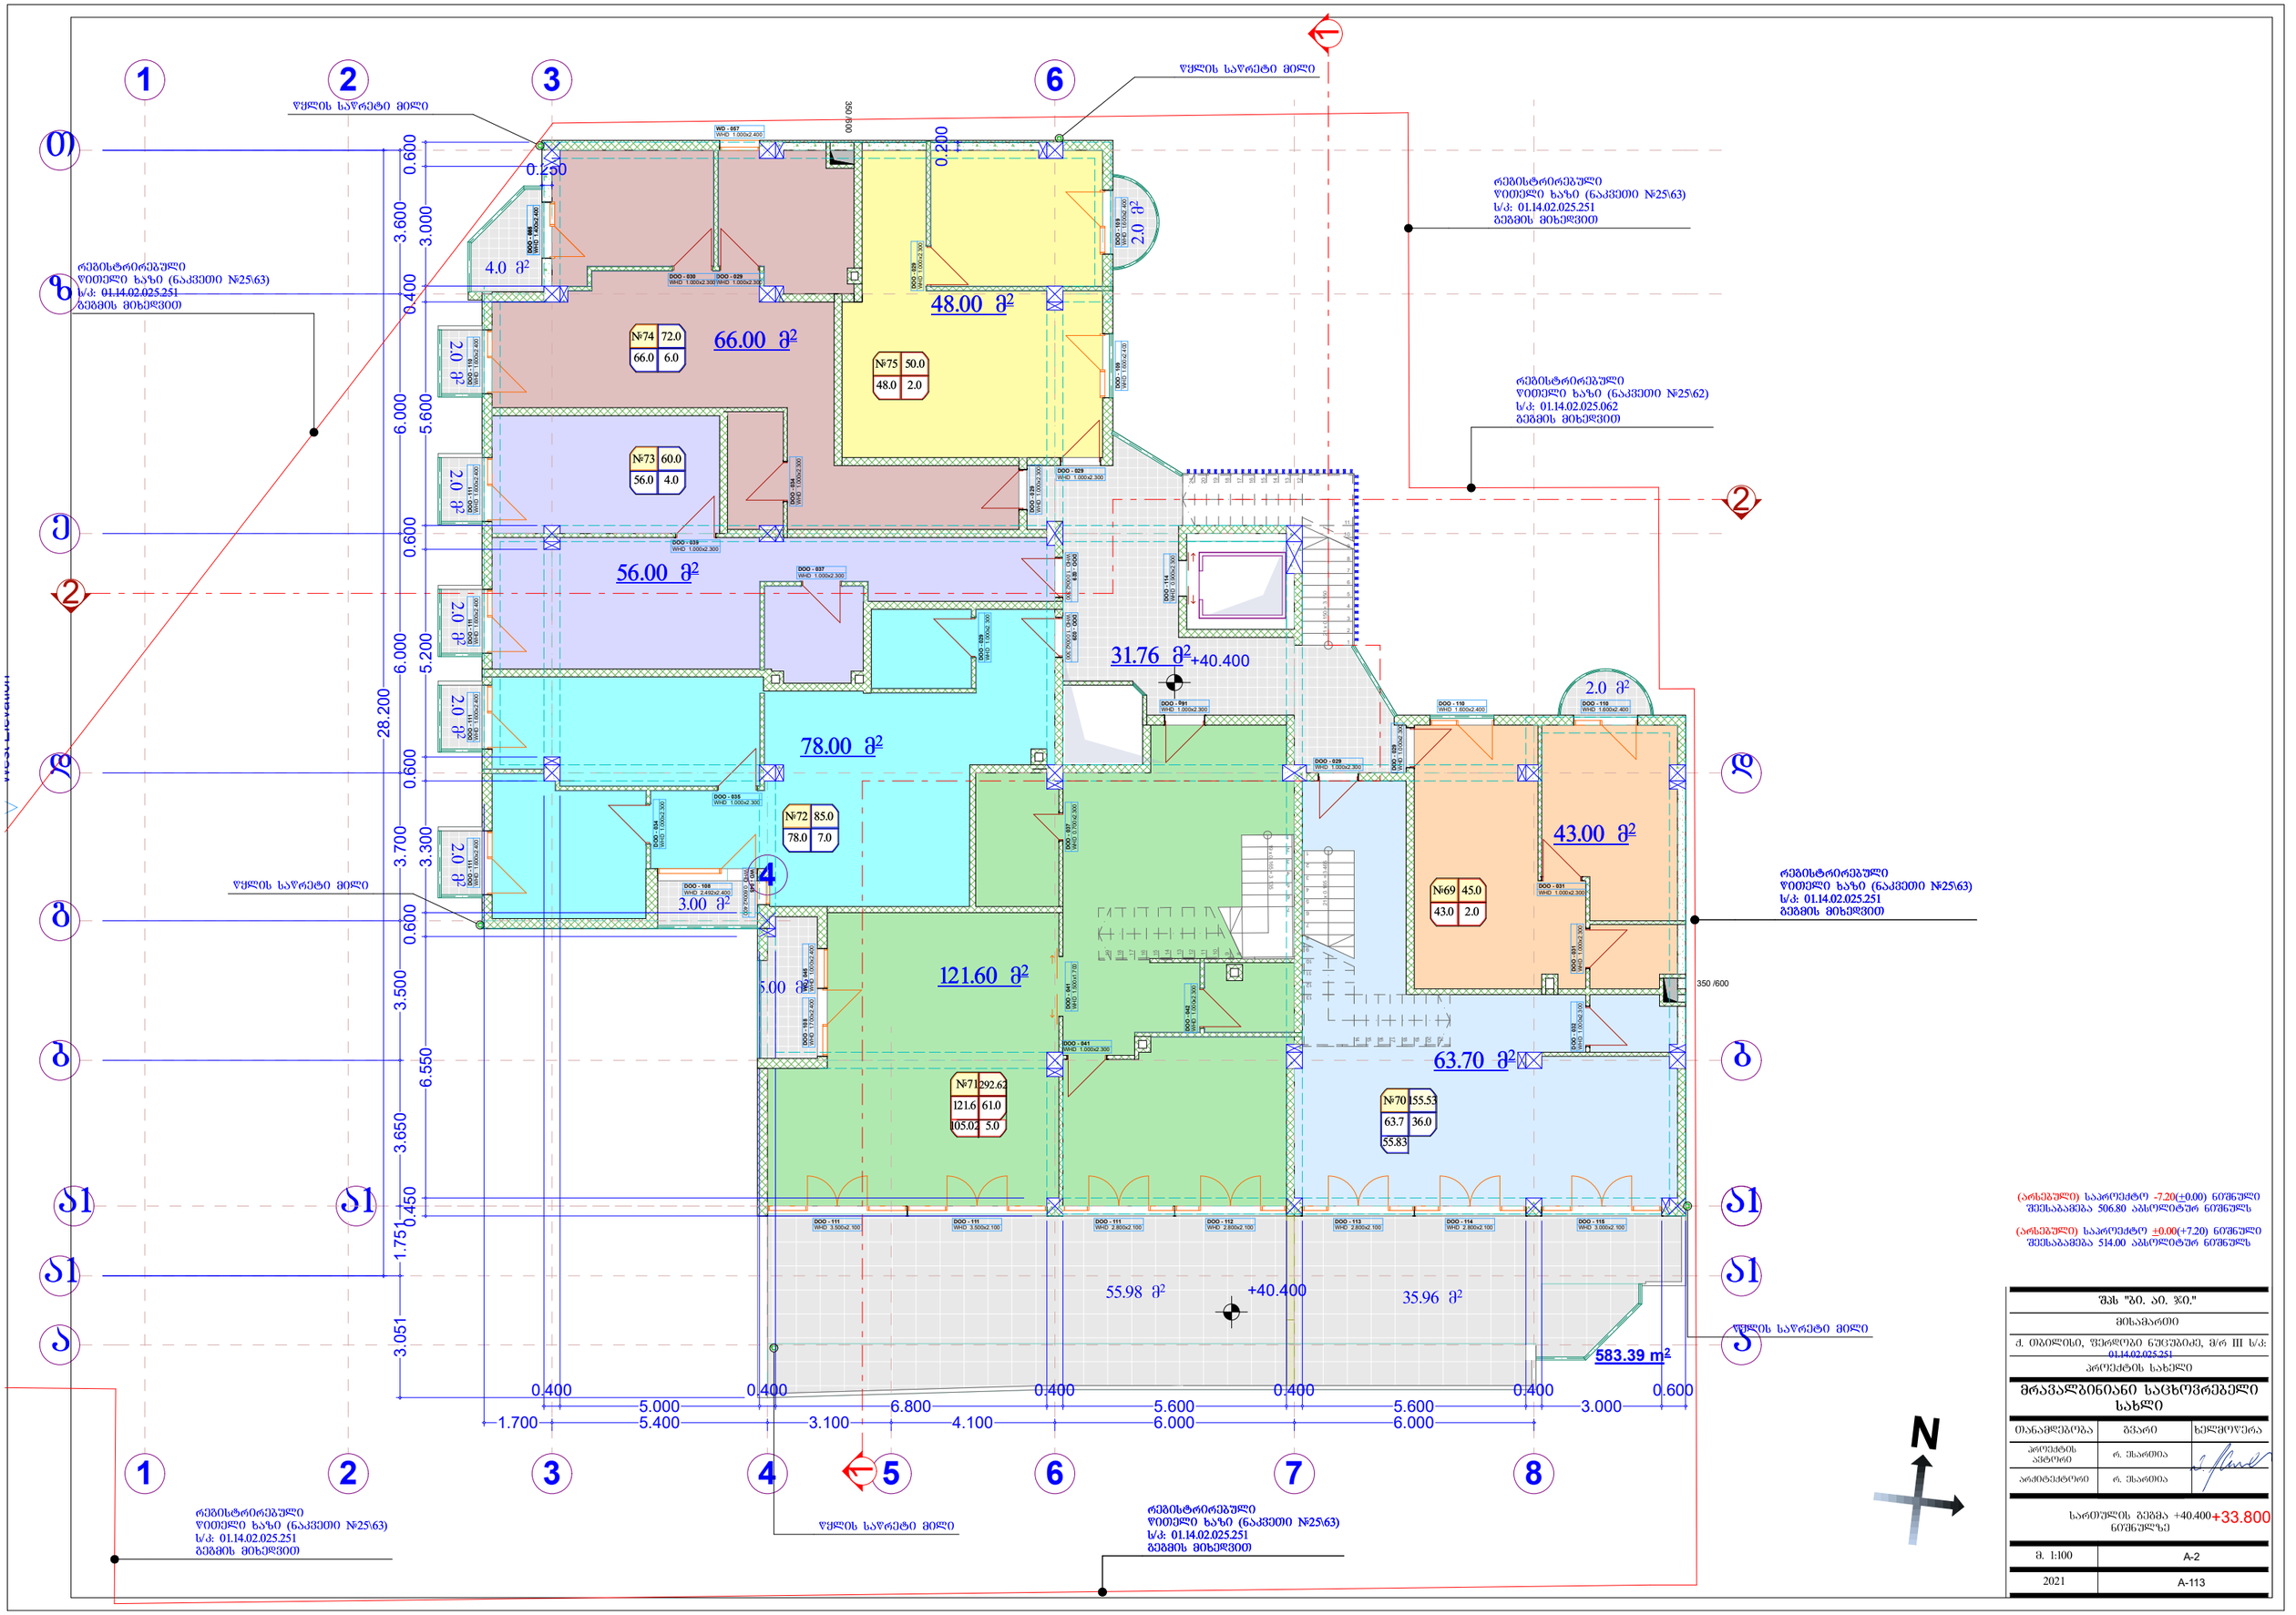
წყლის საწრეტი მილი
რეგისტრირებული წითელი ხაზი (ნაკვეთი №25\63) ს/კ: 01.14.02.025.251 გეგმის მიხედვით
რეგისტრირებული წითელი ხაზი (ნაკვეთი №25\62) ს/კ: 01.14.02.025.062 გეგმის მიხედვით
№74 72.0 66.0 6.0
66.00 მ²
№75 50.0 48.0 2.0
48.00 მ²
№73 60.0 56.0 4.0
56.00 მ²
31.76 მ² +40.400
№72 85.0 78.0 7.0
78.00 მ²
№69 45.0 43.0 2.0
43.00 მ²
121.60 მ²
№71 292.62 121.6 61.0 105.02 5.0
63.70 მ²
№70 155.53 63.7 36.0 55.83
55.98 მ² +40.400
35.96 მ²
583.39 m²
3.00 მ²
4.0 მ²
2.0 მ²
(არსებული) საპროექტო -7.20(±0.00) ნიშნული შეესაბამება 506.80 აბსოლიტურ ნიშნულს
(არსებული) საპროექტო ±0.00(+7.20) ნიშნული შეესაბამება 514.00 აბსოლიტურ ნიშნულს
შპს "ზი. ეი. ჯი."
მისამართი
ქ. ობილისი, ფერფლები ნუცუბიძე, მ/რ III ს/კ: 01.14.02.251
პროექტის სახელი
მრავალბინიანი საცხოვრებელი სახლი
თანამდებობა | გვარი | ხელმოწერა
პროექტის ავტორი | ო. ესაძისა
არქიტექტორი | ო. ესაძისა
სართულის გეგმა +40.400+33.800 ნიშნულზე
მ. 1:100 | A-2
2021 | A-113

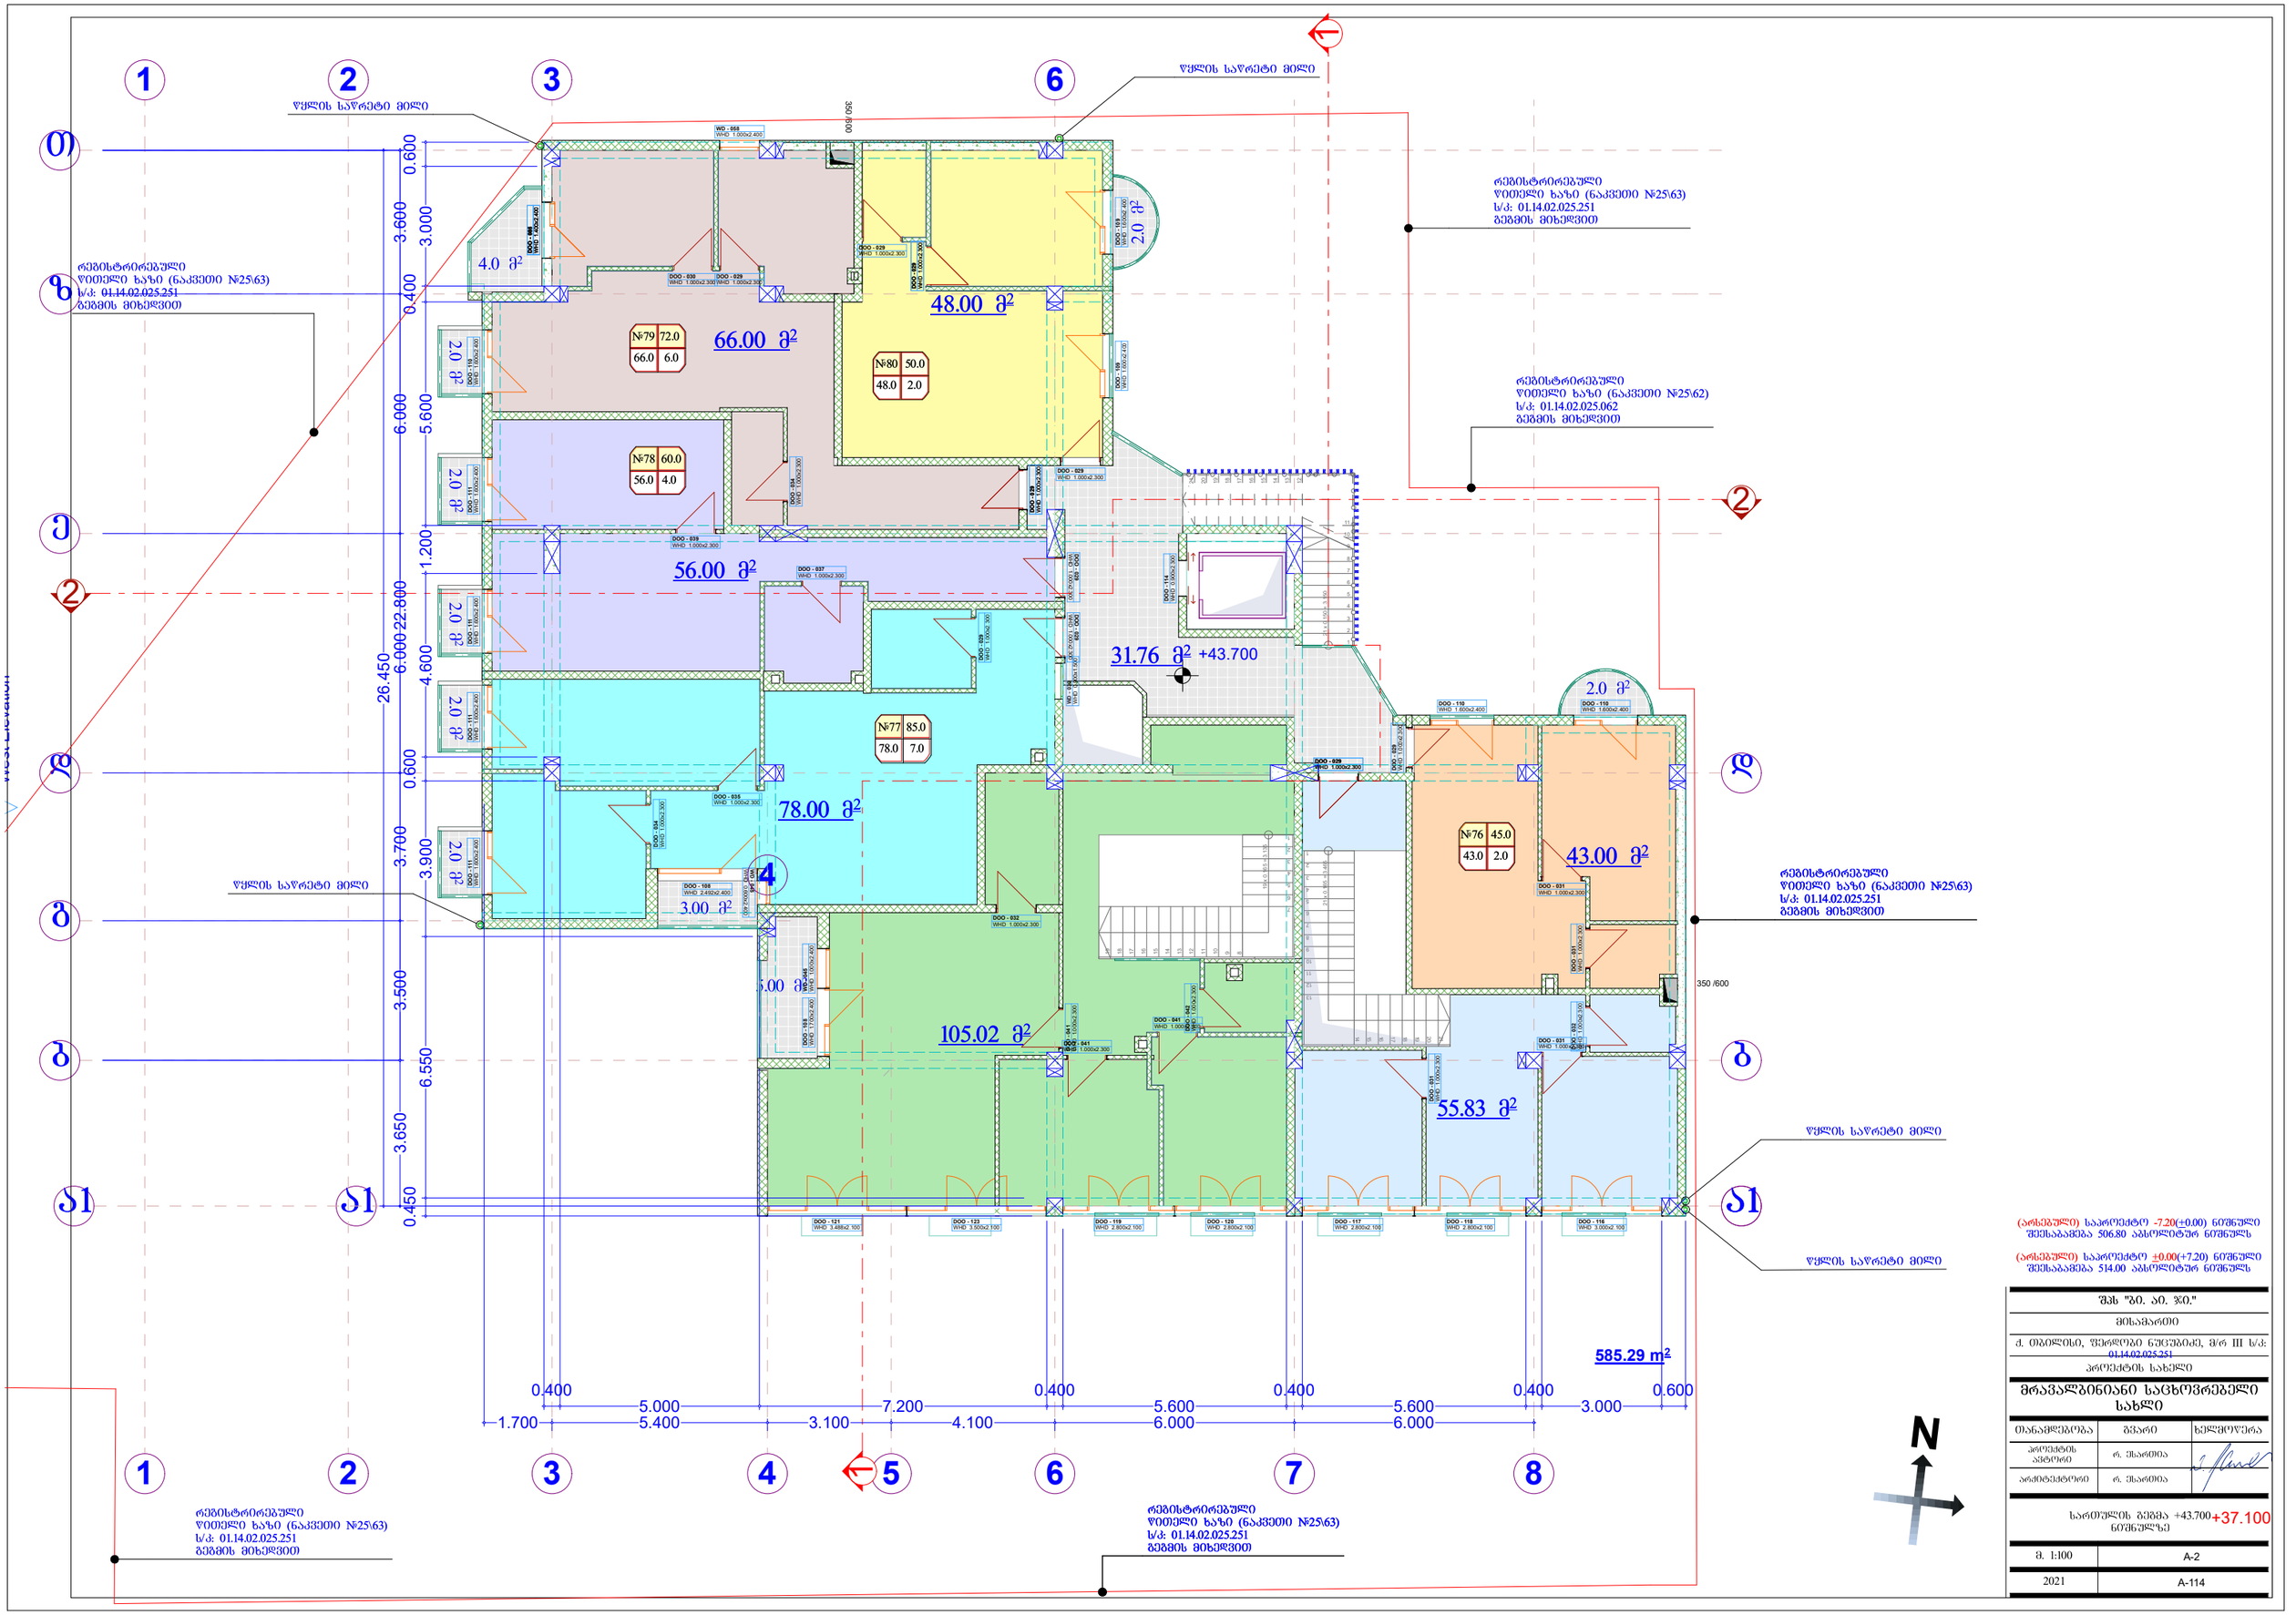

(არსებული) საპროექტო -7.20(±0.00) ნიშნული შეესაბამება 506.80 აბსოლიტურ ნიშნულს

(არსებული) საპროექტო ±0.00(+7.20) ნიშნული შეესაბამება 514.00 აბსოლიტურ ნიშნულს

შპს "ზ0. ა0. ჯ0."	
მისამართი	
ქ. თბილისი, ფერფლები ნუცუბიძე, მ/რ III ს/კ: 01.14.02.025.251	
პროექტის სახელი	
მრავალბინიანი საცხოვრებელი სახლი	
თანამფლობა	ბვარი / ხელმოწერა
პროექტის ავტორი	რ. ესაძისია
არქიტექტორი	რ. ესაძისია

სართულის გეგმა +43.700 +37.100 ნიშნულზე

მ. 1:100	A-2
2021	A-114

ЗАВ. "ЗО. ЗО. ЗО."	
ЗОЦЗВЗЄФОО	
Д. ОЗЗОЄСОЬО, ЎЗЄЄЄЄЎЗЄО ЬЗЄЗЗЄОЗЗ, ВЄЄ III Ь/Ѕ. 01.14.02.025.251	
ЗЄЄЎЗЗЄФОЬ ЬЗЬЗЎЄО	
ВЄЄЄЗЗЄЄЗЗЄЗЗЄЗЗ