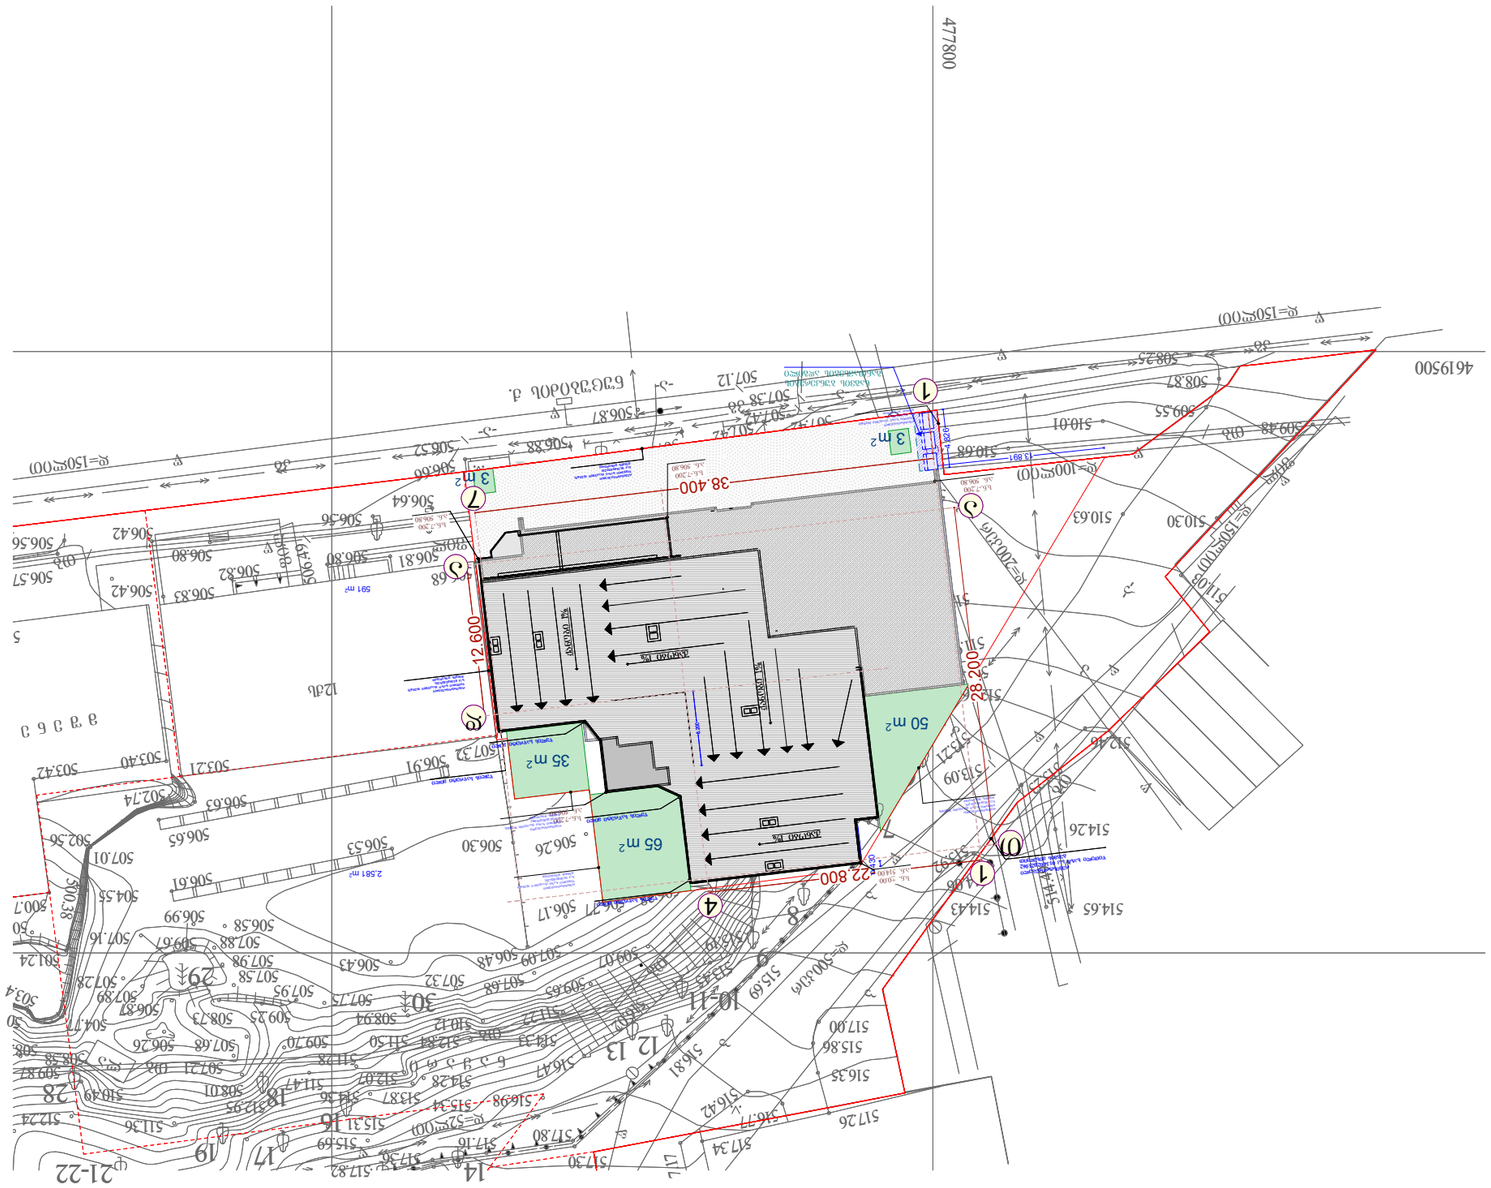














PDF-XChange Editor
Click to BUY NOW!
www.tracker-software.com

საქართველო
# ქ. თბილისის მერია
## სსიპ თბილისის არქიტექტურის სამსახური

ქ.თბილისი, ვაკე-საბურთალოს რაიონი, ნუცუბიძეს ფერდობი, III მიკრო\რაიონი, (ნაკვეთი№2562-63)სკ.01.14.02.025.251, აესებული 13474 კვ.მ. არასასოფლო-სამეურნეო დანიშნულების მიწის ნაკვეთის

სამსახურის შტრიხი

# გეგმა

საფუძველი: ქ. თბილისის მთავრობის №20-32-704. 10.112008 წლის დადგენილება

| სიტუაციური სქემა | მაშტაბი: 1:2000 |
|---|---|



| მიწის ნაკვეთის საზღვრების მომზადების და საინვესტიციო განყოფილება | | |
|---|---|---|
| განყოფილების უფროსი | | |
| მთავარი სპეციალისტი | | |

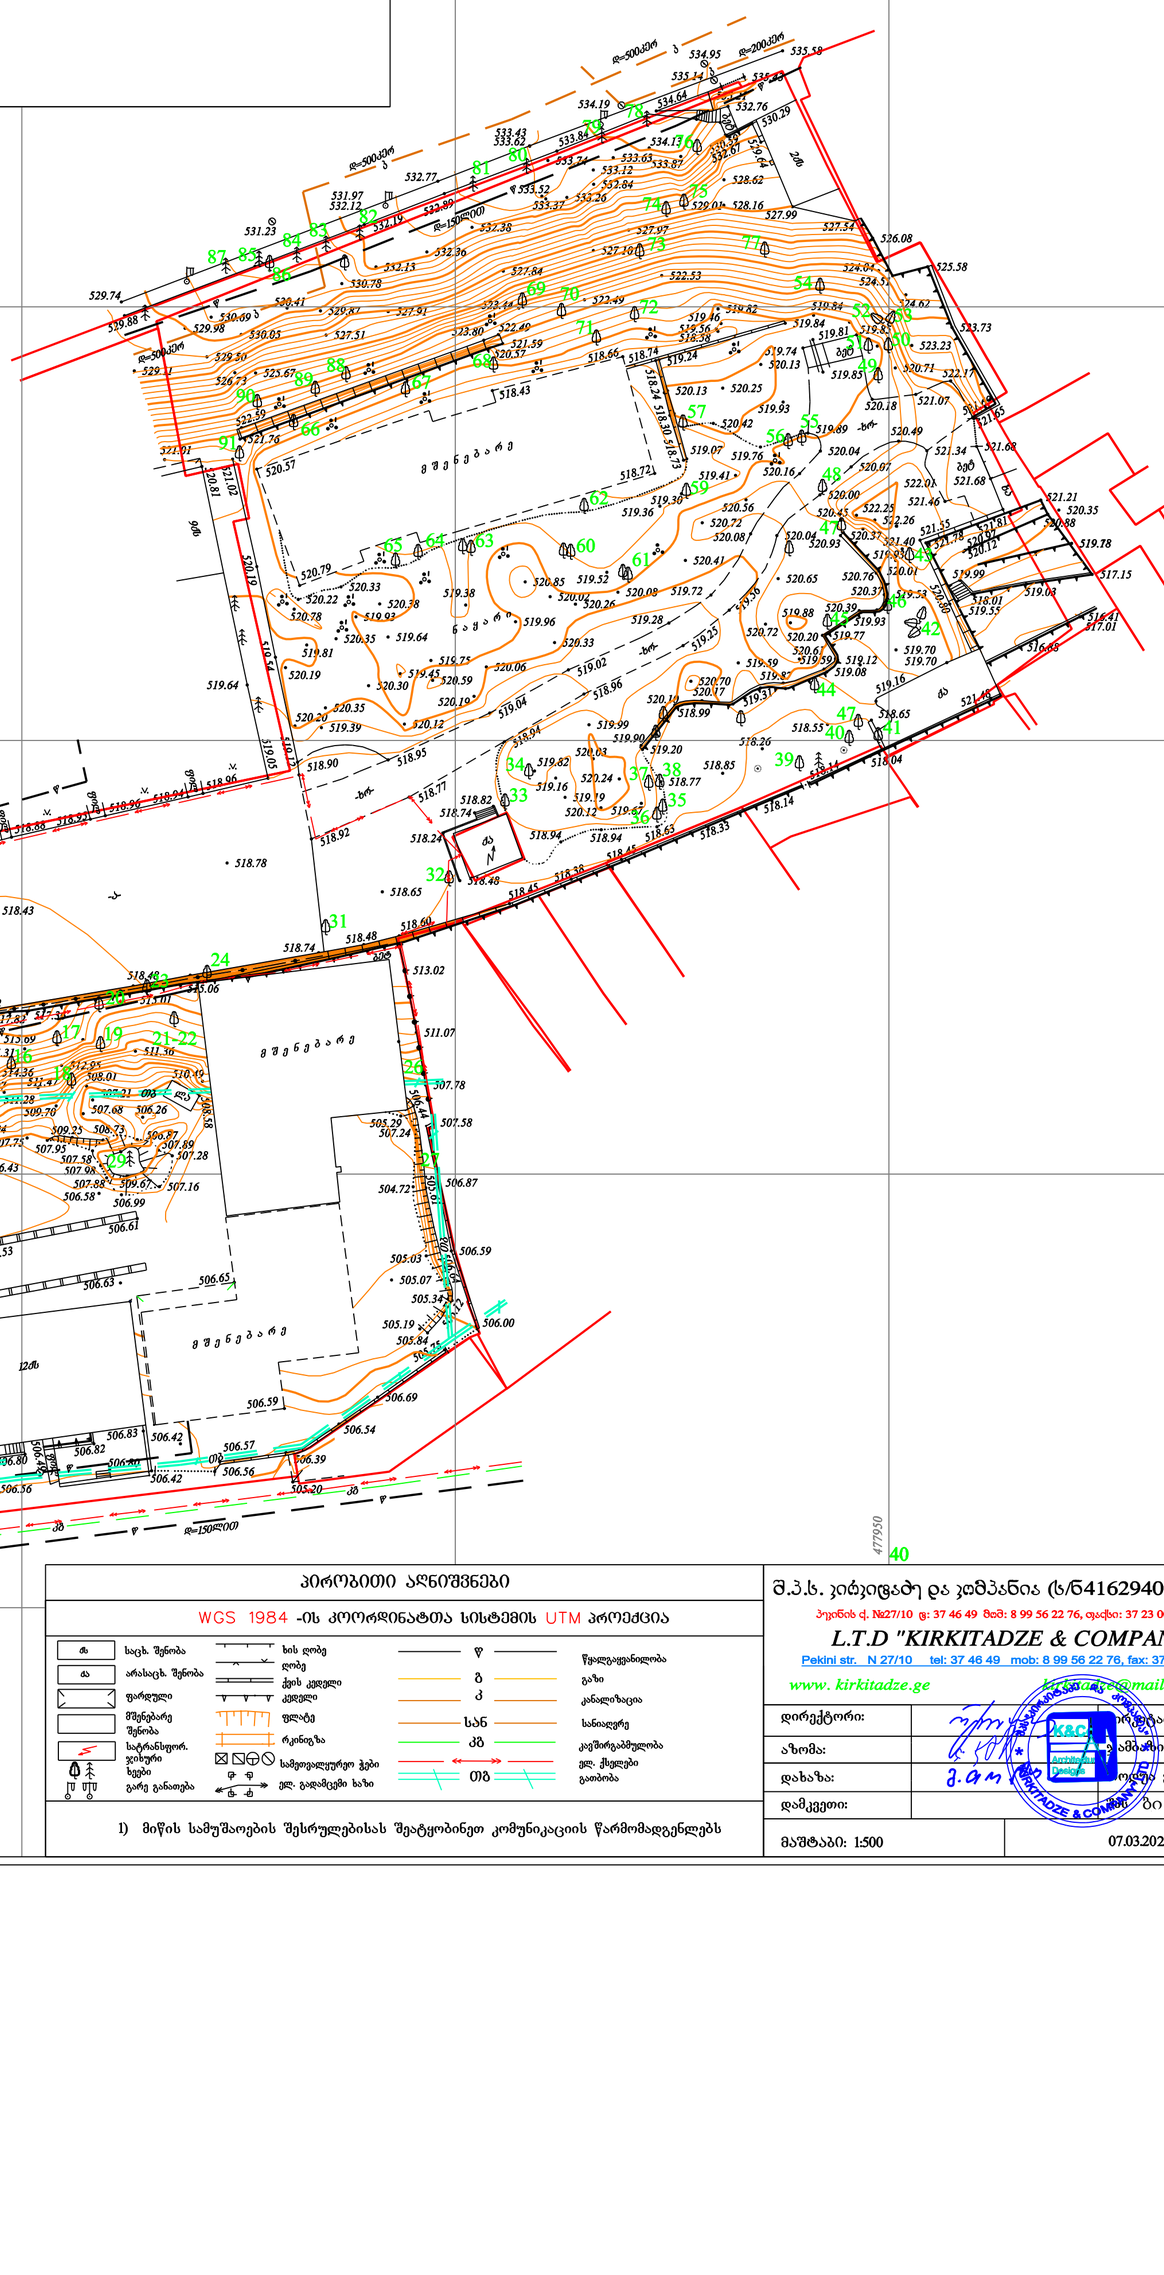
477950
4619700
477800
4619650
4619550
4619500
477800
477950
ჩ
ტროტუარი
ბეტონი
ასფალტი
ბეტონის ბორდიური
ბეტონის ღობე
ბეტონის ბოძი
ბეტონის ბოძი
ბეტონის ბოძი