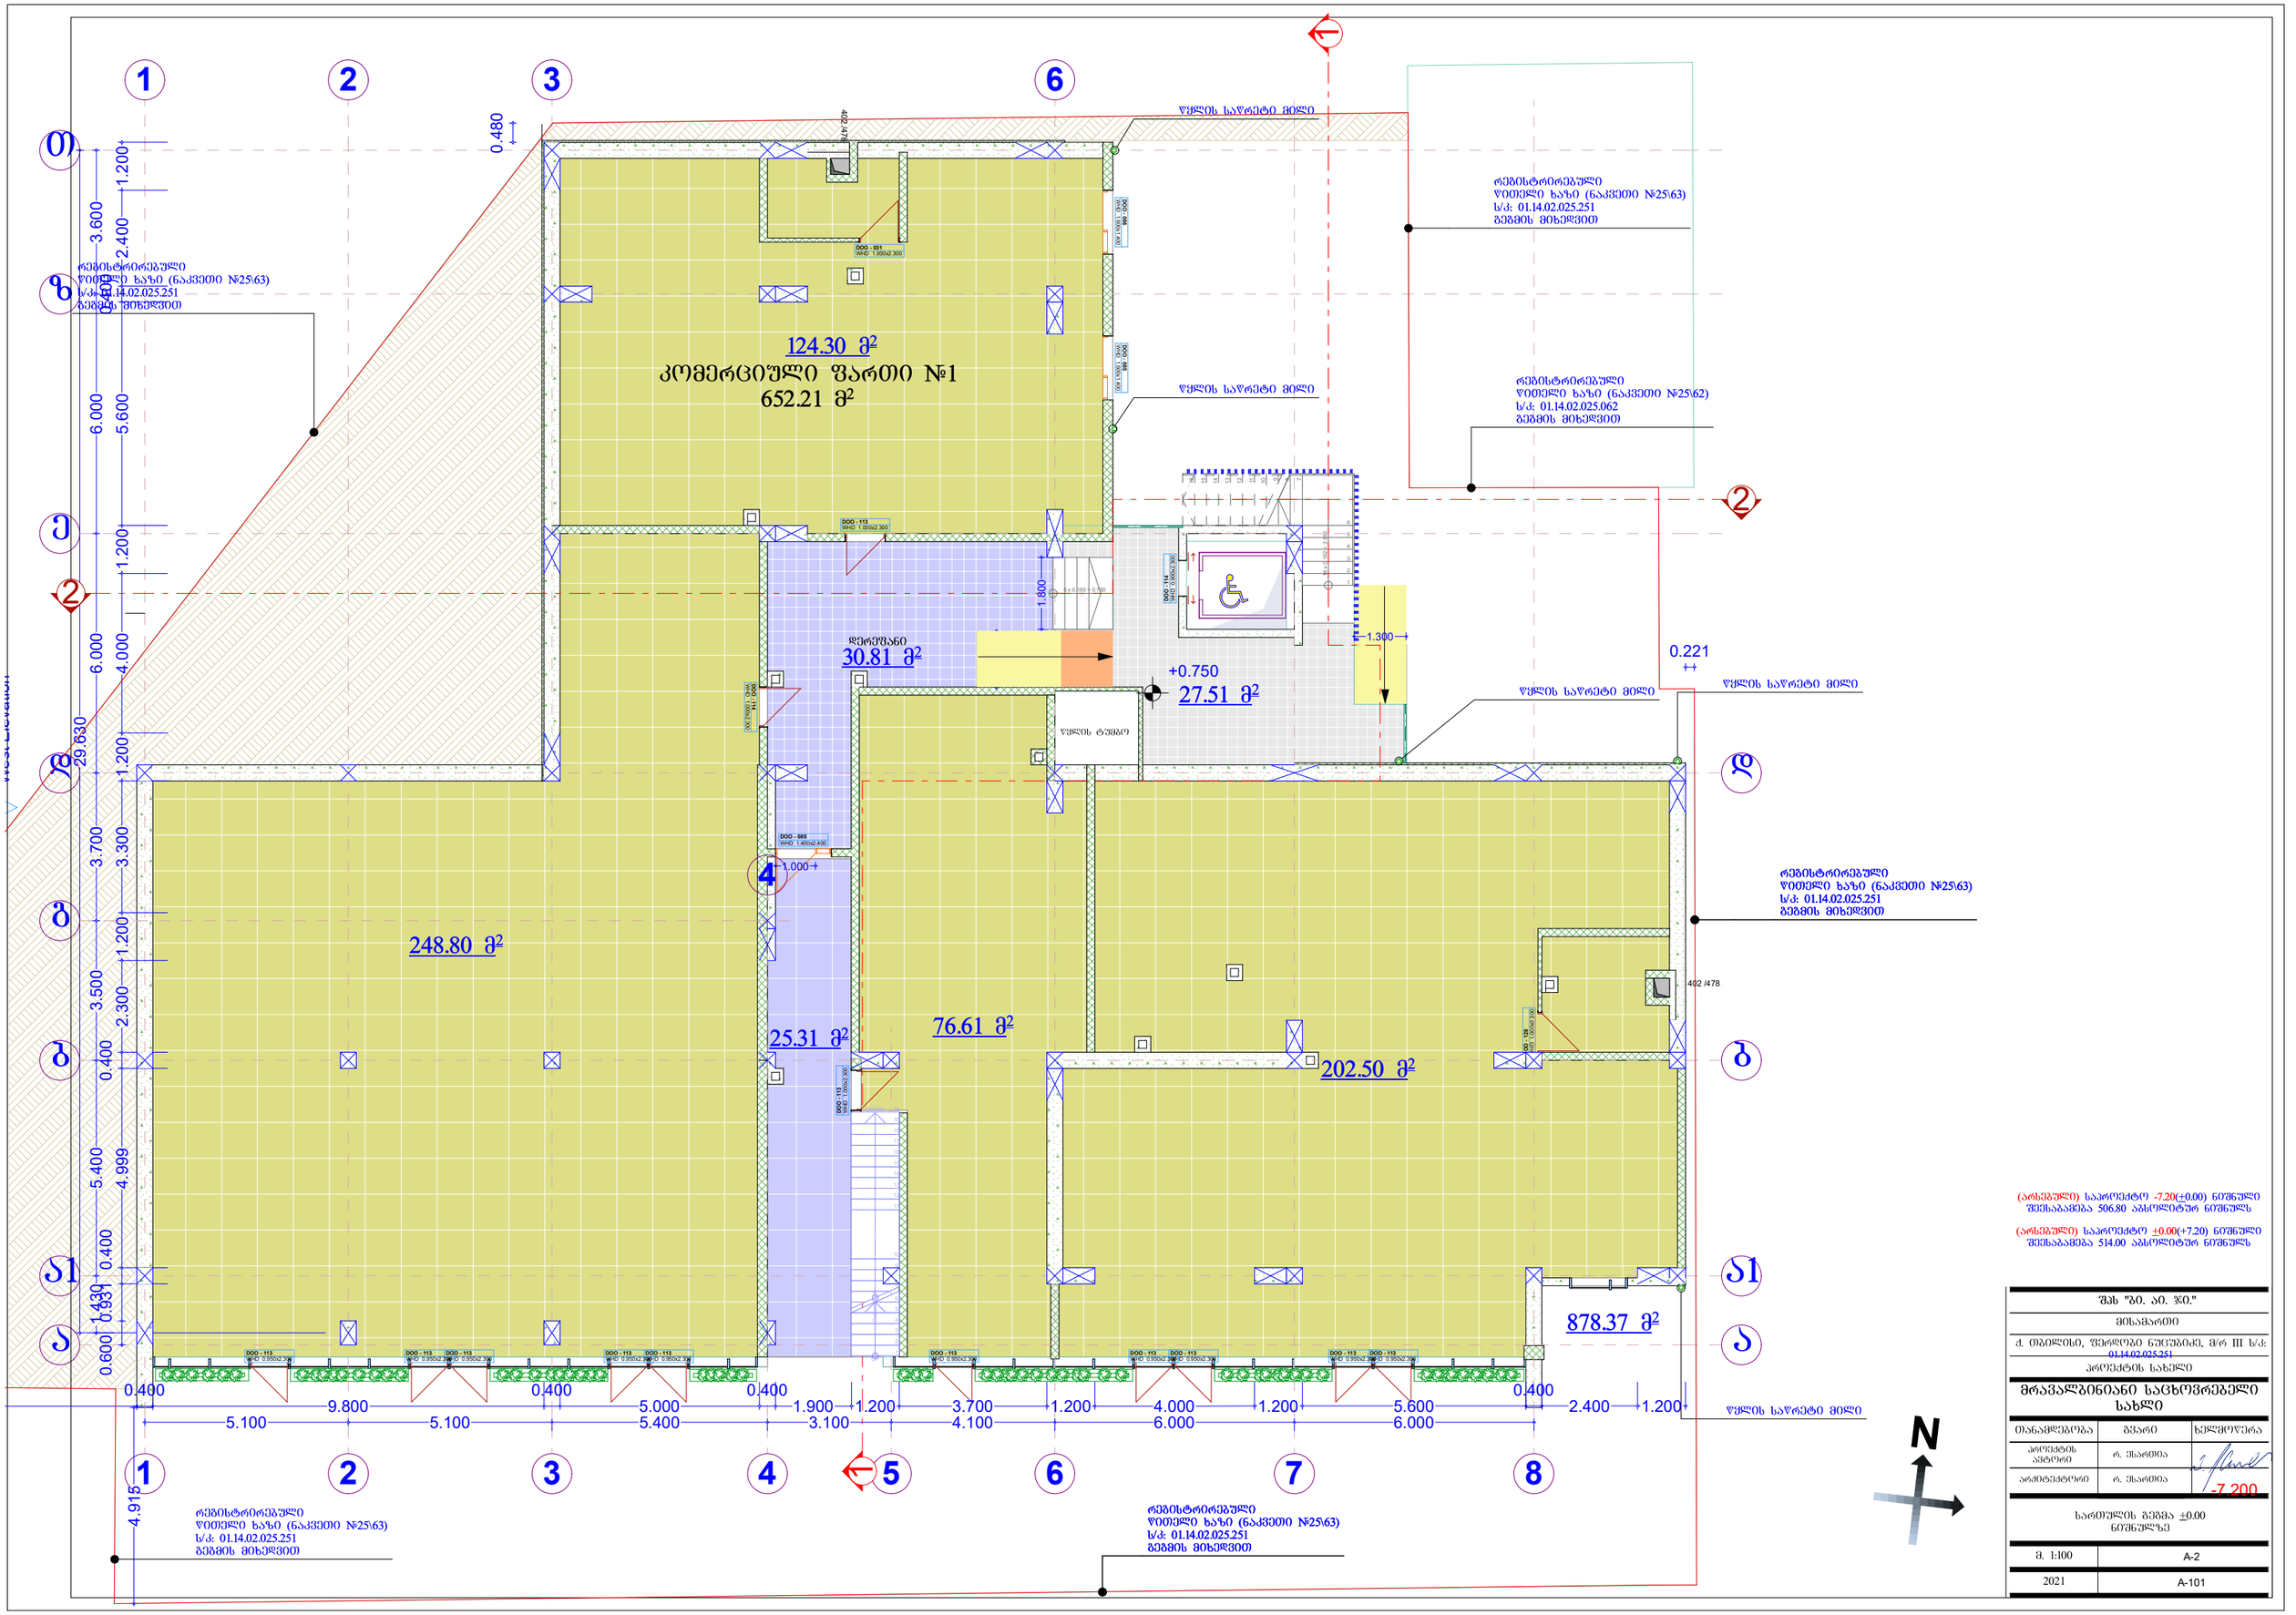

(არსებული) საპროექტო -7.20(±0.00) ნიშნული შეესაბამება 506.80 აბსოლიტურ ნიშნულს

(არსებული) საპროექტო ±0.00(+7.20) ნიშნული შეესაბამება 514.00 აბსოლიტურ ნიშნულს

შპს "ბი. აი. ჯი."		
მისამართი		
ქ. თბილისი, ფერღლები ნუცუბიძე, მ/რ III ს/კ: 01.14.02.025.251		
პროექტის სახელი		
მრავალბინიანი საცხოვრებელი სახლი		
თანამდებობა	გვარი	ხელმოწერა
პროექტის ავტორი	რ. მსახრაძე	
არქიტექტორი	რ. მსახრაძე	
-7.200		
სართულის გეგმა ±0.00 ნიშნულზე		
მ. 1:100	A-2	
2021	A-101	

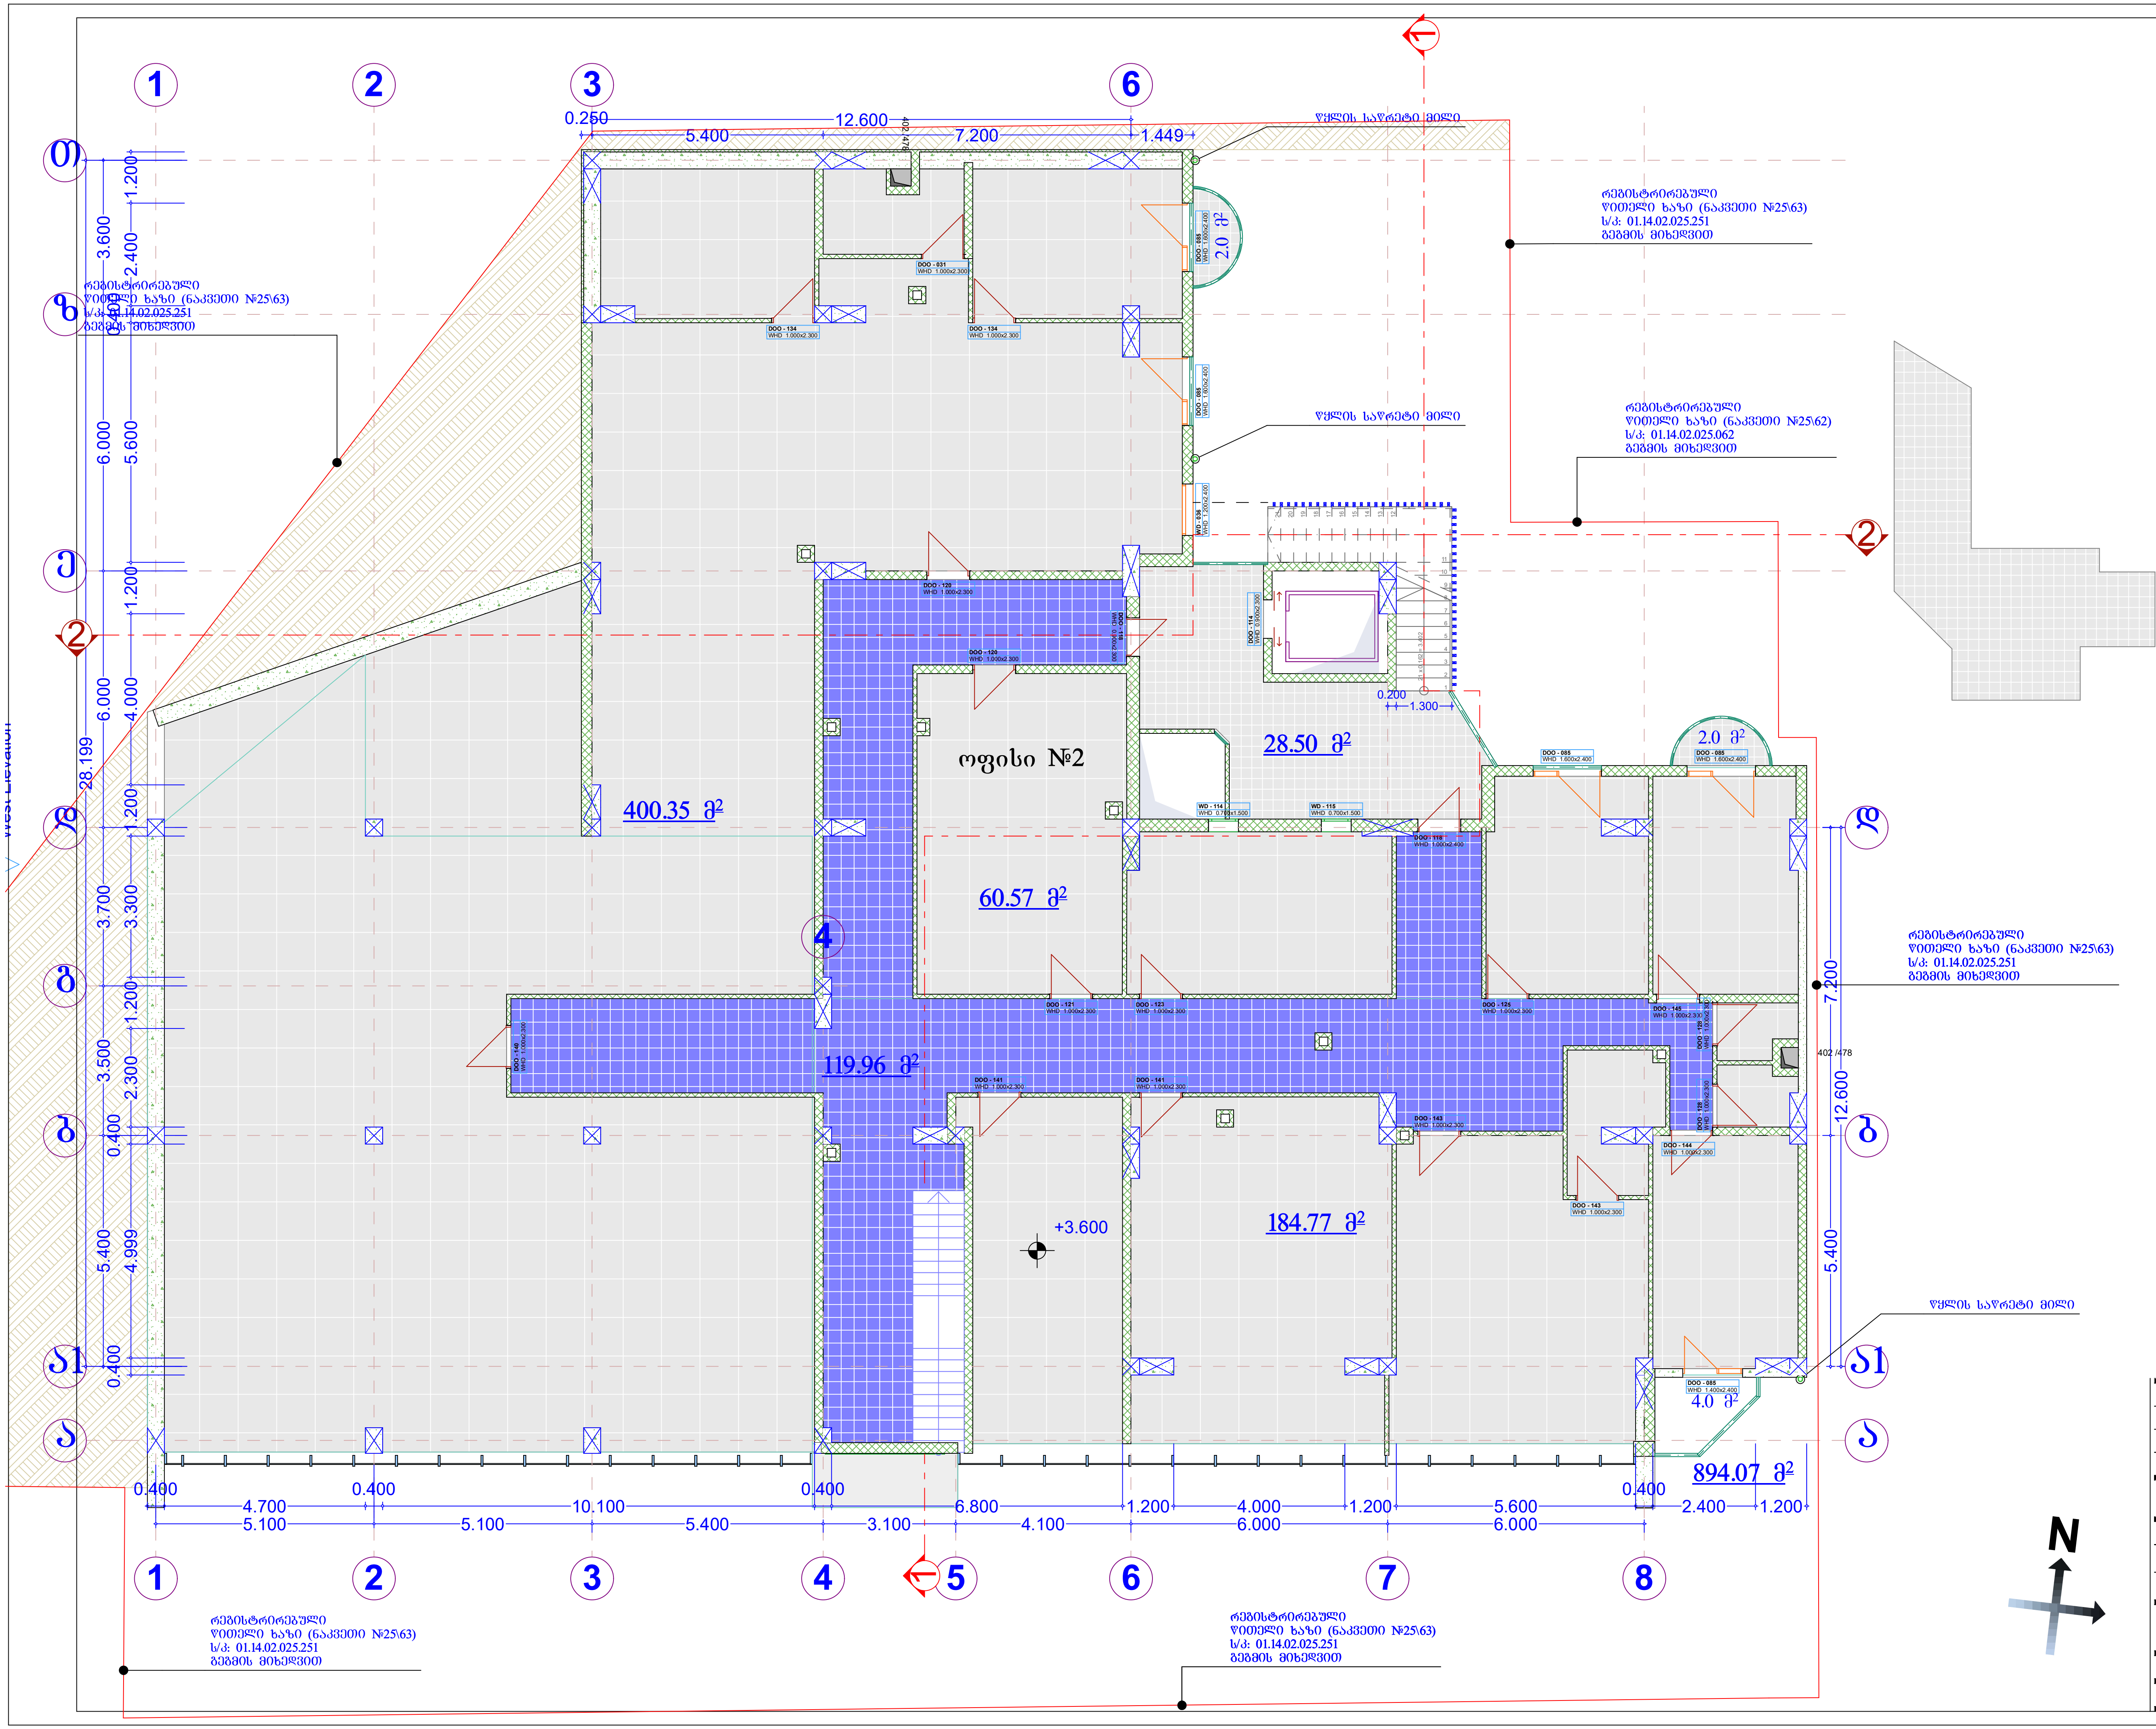

(არსებული) საპროექტო -7.20(±0.00) ნიშნული
შეესაბამება 506.80 აბსოლიტურ ნიშნულს

(არსებული) საპროექტო ±0.00(+7.20) ნიშნული
შეესაბამება 514.00 აბსოლიტურ ნიშნულს

შპს "ბი. აი. ჯი."		
მისამართი		
ქ. თბილისი, ფერდობი ნუცუბიძე, მ/რ III ს/კ: 01.14.02.025.251		
პროექტის სახელი		
მრავალბინიანი საცხოვრებელი სახლი		
თანამდებობა	გვარი	ხელმოწერა
პროექტის ავტორი	რ. ესართია	
არქიტექტორი	რ. ესართია	-3.600
სართულის გეგმა +3.60 ნიშნულზე		
მ. 1:100	A-2	
2021	A-102	

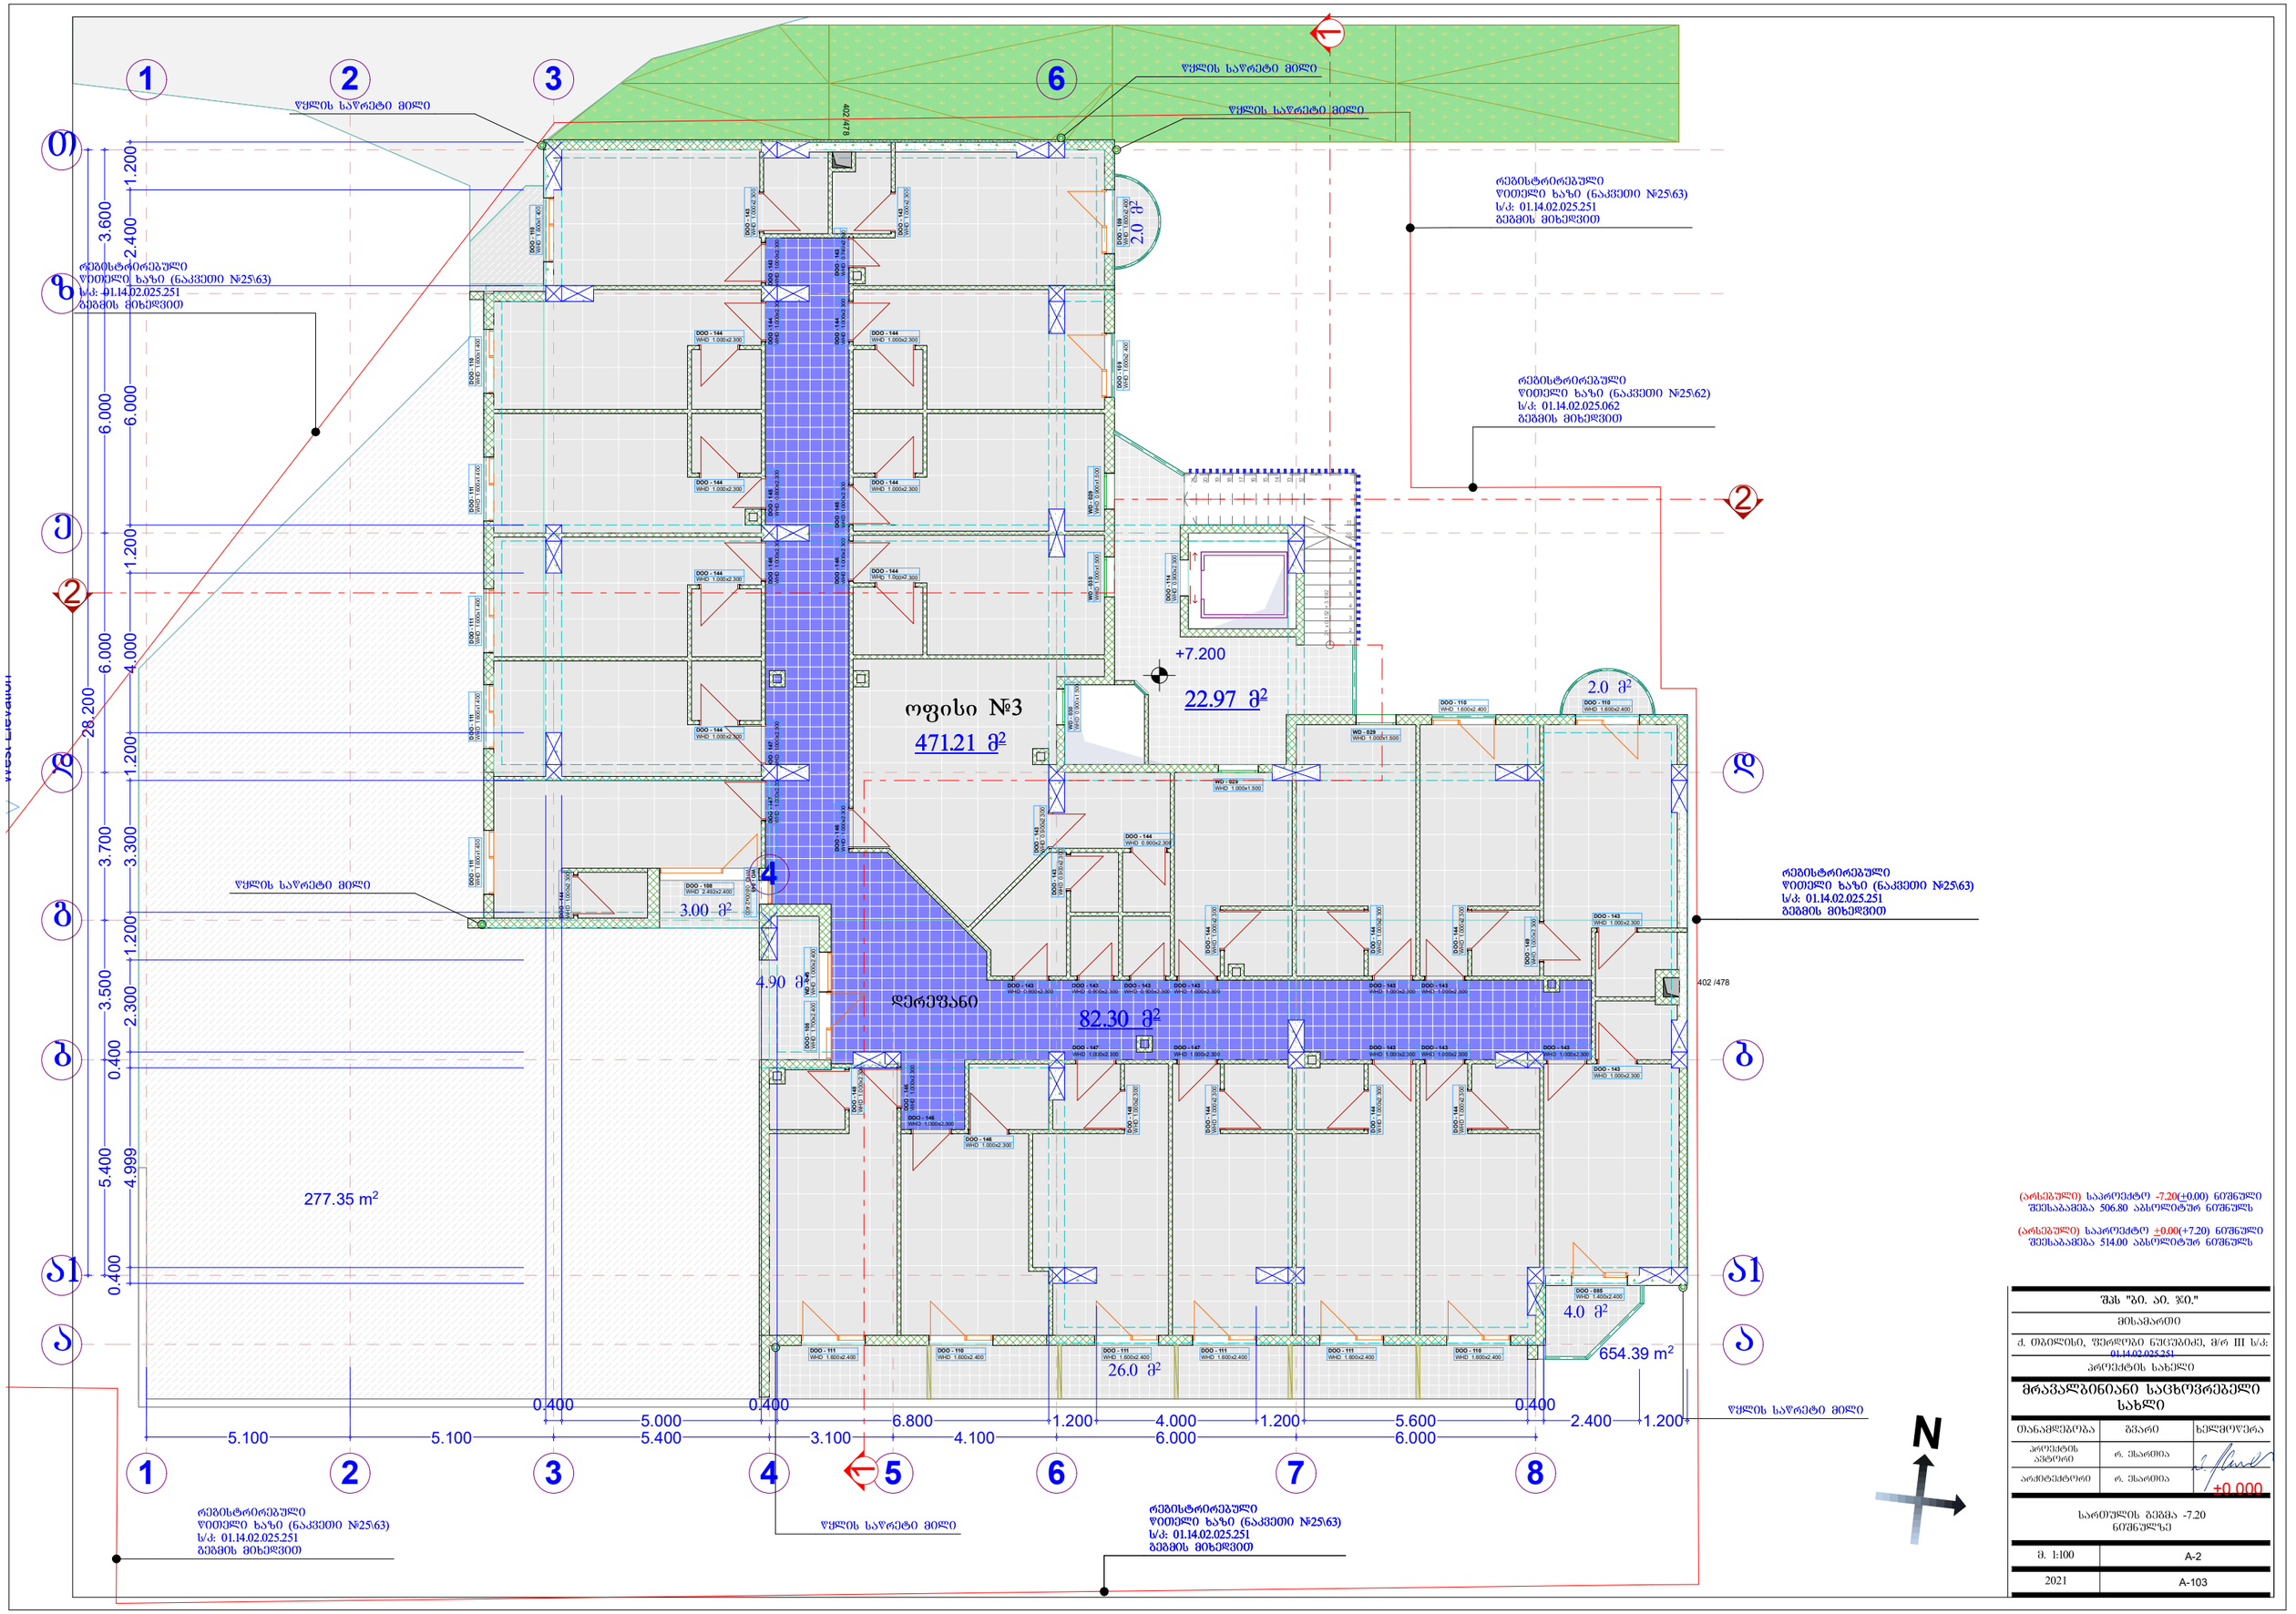

(არსებული) საპროექტო -7.20(±0.00) ნიშნული შეესაბამება 506.80 აბსოლიტურ ნიშნულს

(არსებული) საპროექტო ±0.00(+7.20) ნიშნული შეესაბამება 514.00 აბსოლიტურ ნიშნულს

შპს "ბი. აი. ჯი."

მისამართი

ქ. თბილისი, ფშავლიანი ნუცუბიძე, მ/რ III ს/კ: 01.14.02.025.251

პროექტის სახელი

მრავალბინიანი საცხოვრებელი სახლი

თანამდებობა	გვარი	ხელმოწერა
პროექტის ავტორი	რ. შსარმია	
არქიტექტორი	რ. შსარმია	

+0.000

სართულის გეგმა -7.20 ნიშნულზე

მ. 1:100	A-2
2021	A-103

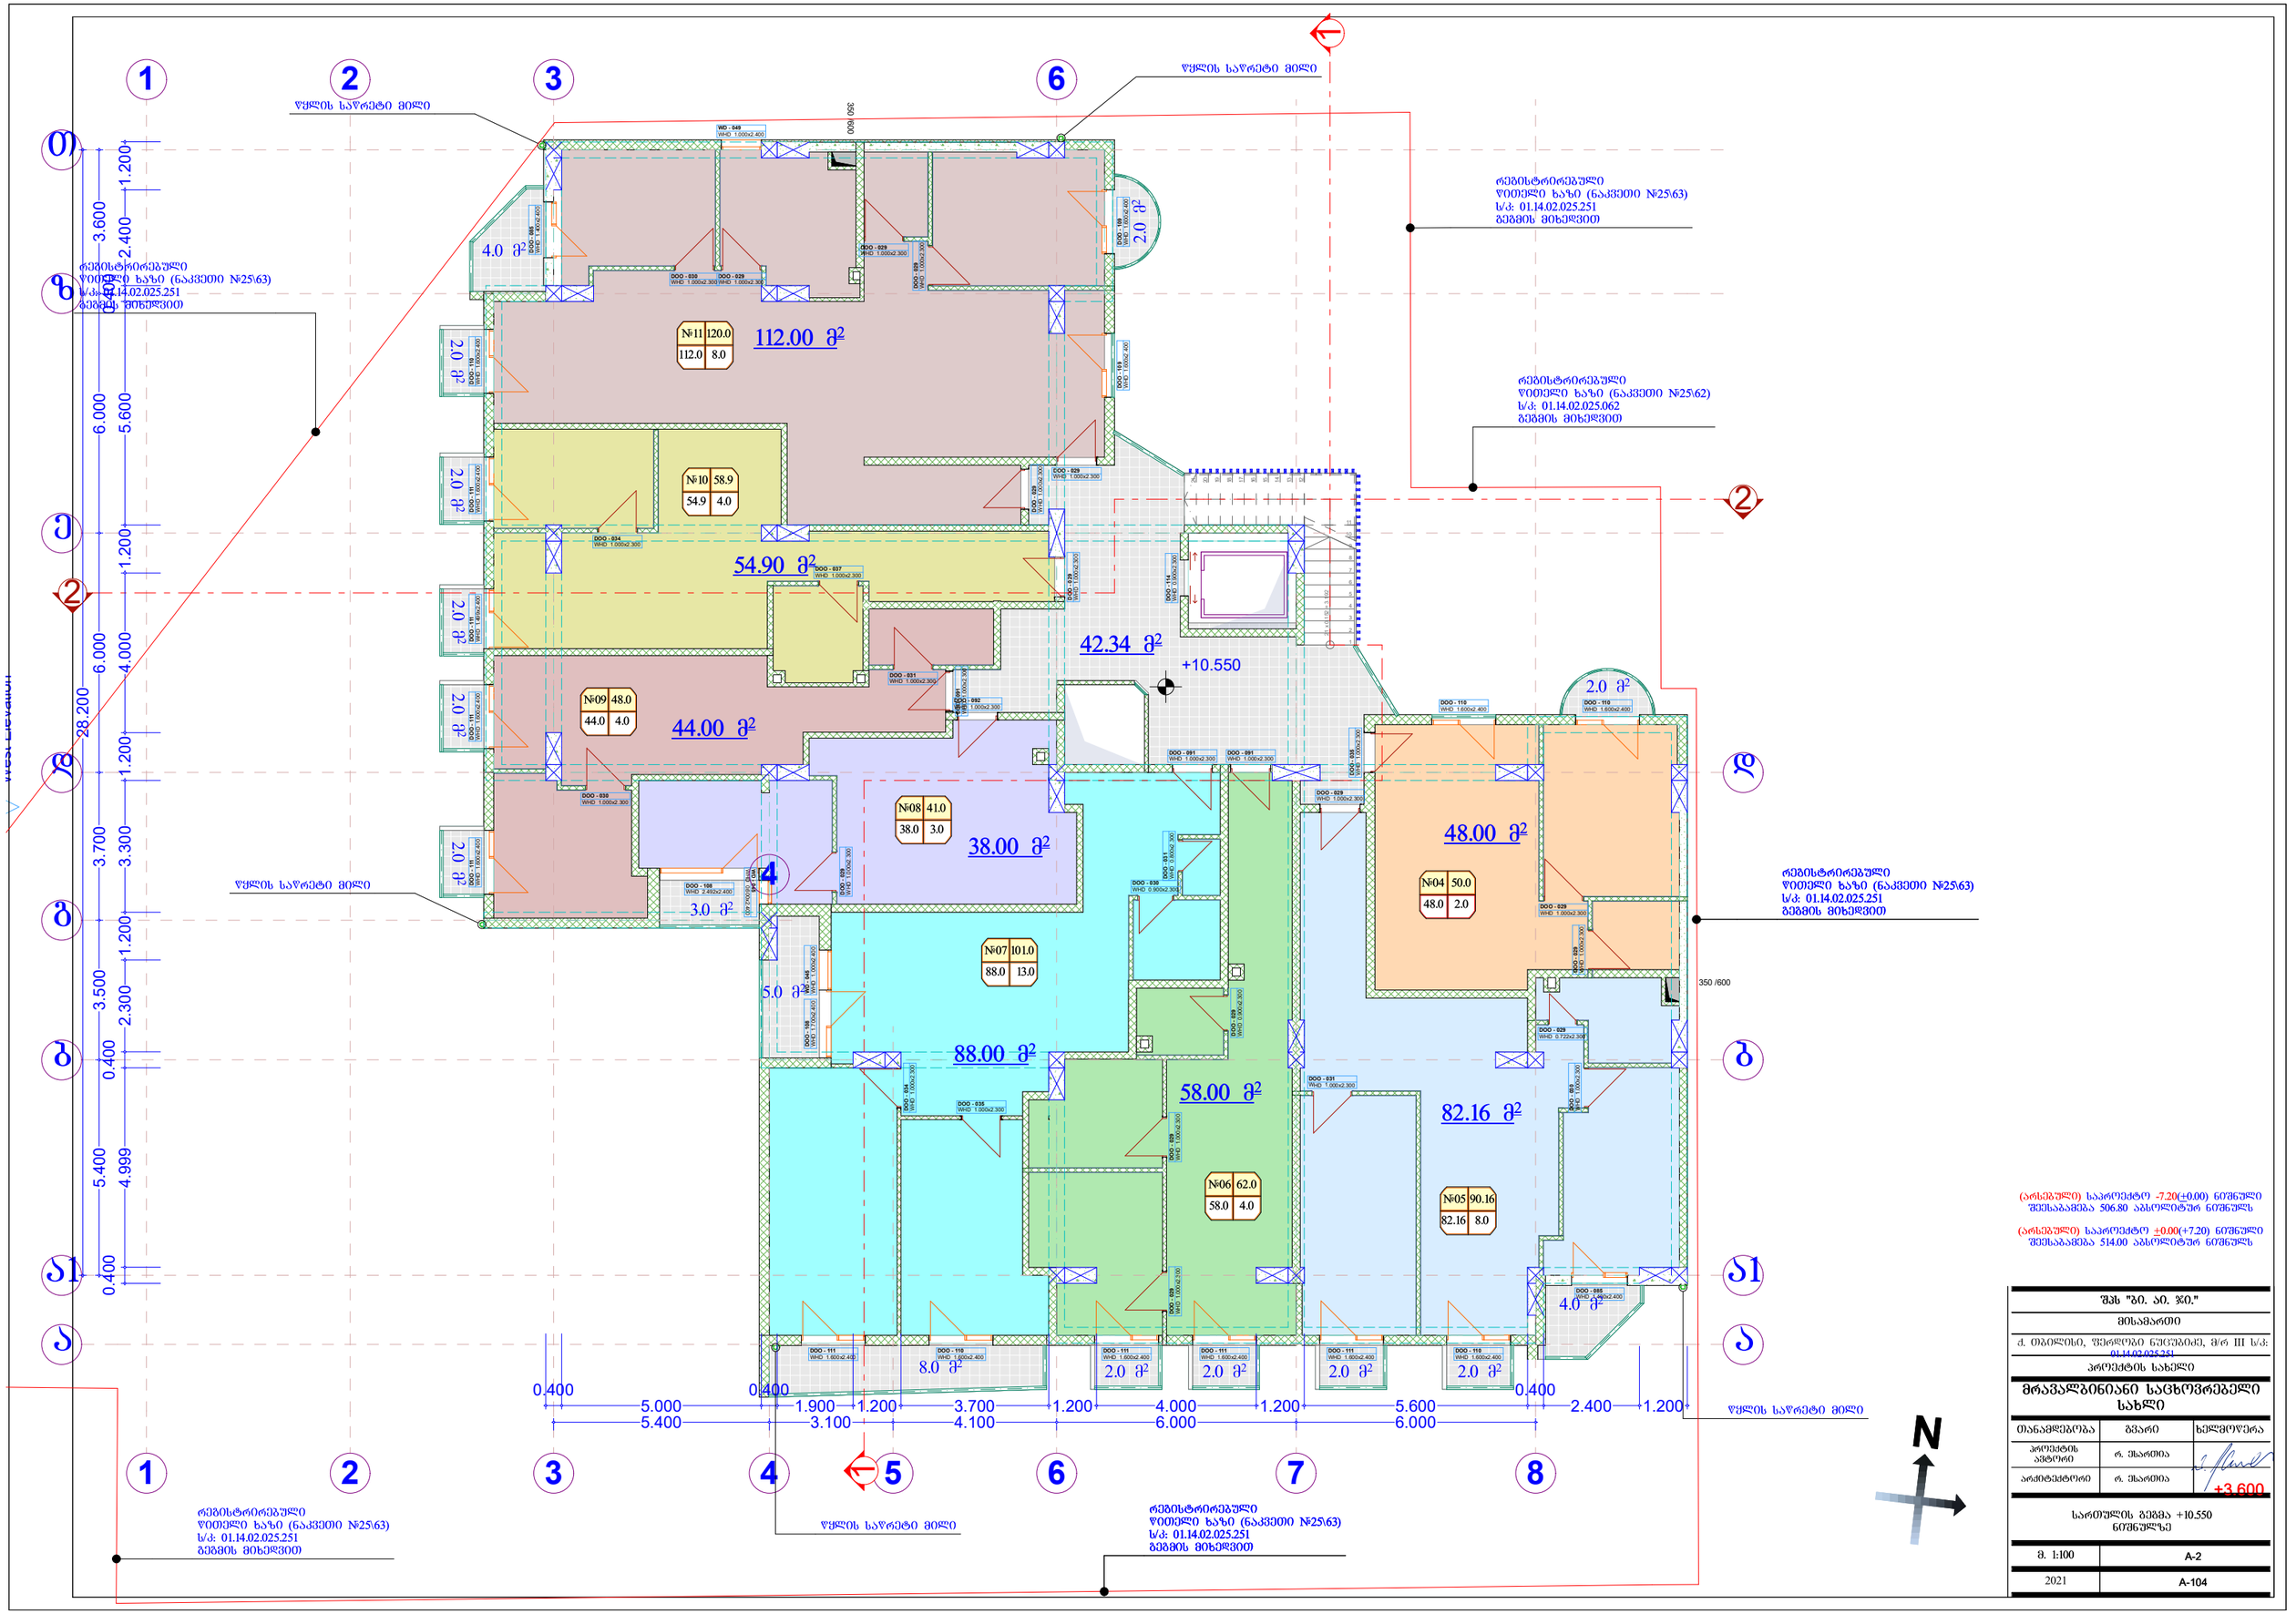
1
2
3
4
5
6
7
8
А
Б
В
Г
Д
Е
Ж
З
И1
К
Л
М
Н
О
+10.550
112.00 მ²
54.90 მ²
42.34 მ²
44.00 მ²
38.00 მ²
48.00 მ²
88.00 მ²
58.00 მ²
82.16 მ²
№11 120.0 112.0 8.0
№10 58.9 54.9 4.0
№09 48.0 44.0 4.0
№08 41.0 38.0 3.0
№07 101.0 88.0 13.0
№06 62.0 58.0 4.0
№05 90.16 82.16 8.0
№04 50.0 48.0 2.0
4.0 მ²
2.0 მ²
3.0 მ²
5.0 მ²
8.0 მ²
ᲬᲧᲚᲘᲡ ᲡᲐᲠᲔᲪᲮᲔᲑᲘ ᲛᲘᲚᲘ
ᲠᲔᲒᲘᲡᲢᲠᲘᲠᲔᲑᲣᲚᲘ ᲬᲘᲗᲔᲚᲘ ᲮᲐᲖᲘ (ᲜᲐᲙᲕᲔᲗᲘ №25\63) ს/კ: 01.14.02.025.251 ᲒᲔᲒᲛᲘᲡ ᲛᲘᲮᲔᲓᲕᲘᲗ
ᲠᲔᲒᲘᲡᲢᲠᲘᲠᲔᲑᲣᲚᲘ ᲬᲘᲗᲔᲚᲘ ᲮᲐᲖᲘ (ᲜᲐᲙᲕᲔᲗᲘ №25\62) ს/კ: 01.14.02.025.062 ᲒᲔᲒᲛᲘᲡ ᲛᲘᲮᲔᲓᲕᲘᲗ
ᲠᲔᲒᲘᲡᲢᲠᲘᲠᲔᲑᲣᲚᲘ ᲬᲘᲗᲔᲚᲘ ᲮᲐᲖᲘ (ᲜᲐᲙᲕᲔᲗᲘ №25\63) ს/კ: 01.14.02.025.251 ᲒᲔᲒᲛᲘᲡ ᲛᲘᲮᲔᲓᲕᲘᲗ
ᲬᲧᲚᲘᲡ ᲡᲐᲠᲔᲪᲮᲔᲑᲘ ᲛᲘᲚᲘ
ᲠᲔᲒᲘᲡᲢᲠᲘᲠᲔᲑᲣᲚᲘ ᲬᲘᲗᲔᲚᲘ ᲮᲐᲖᲘ (ᲜᲐᲙᲕᲔᲗᲘ №25\63) ს/კ: 01.14.02.025.251 ᲒᲔᲒᲛᲘᲡ ᲛᲘᲮᲔᲓᲕᲘᲗ
ᲬᲧᲚᲘᲡ ᲡᲐᲠᲔᲪᲮᲔᲑᲘ ᲛᲘᲚᲘ
ᲠᲔᲒᲘᲡᲢᲠᲘᲠᲔᲑᲣᲚᲘ ᲬᲘᲗᲔᲚᲘ ᲮᲐᲖᲘ (ᲜᲐᲙᲕᲔᲗᲘ №25\63) ს/კ: 01.14.02.025.251 ᲒᲔᲒᲛᲘᲡ ᲛᲘᲮᲔᲓᲕᲘᲗ
ᲬᲧᲚᲘᲡ ᲡᲐᲠᲔᲪᲮᲔᲑᲘ ᲛᲘᲚᲘ
ᲠᲔᲒᲘᲡᲢᲠᲘᲠᲔᲑᲣᲚᲘ ᲬᲘᲗᲔᲚᲘ ᲮᲐᲖᲘ (ᲜᲐᲙᲕᲔᲗᲘ №25\63) ს/კ: 01.14.02.025.251 ᲒᲔᲒᲛᲘᲡ ᲛᲘᲮᲔᲓᲕᲘᲗ
ᲬᲧᲚᲘᲡ ᲡᲐᲠᲔᲪᲮᲔᲑᲘ ᲛᲘᲚᲘ
ᲬᲧᲚᲘᲡ ᲡᲐᲠᲔᲪᲮᲔᲑᲘ ᲛᲘᲚᲘ
(არსებული) საპროექტო -7.20(±0.00) ნიშნული შეესაბამება 506.80 აბსოლიტურ ნიშნულს
(არსებული) საპროექტო ±0.00(+7.20) ნიშნული შეესაბამება 514.00 აბსოლიტურ ნიშნულს
შპს "ზ.ი. ჯ.ი."
მისამართი
ქ. ობილისი, ზქარლობი ნუცუბიძე, მ/რ III ს/კ: 01.14.02.025.251
პროექტის სახელი
მრავალბინიანი საცხოვრებელი სახლი
თანამდებობა | გვარი | ხელმოწერა
პროექტის ავტორი | რ. შარათია
არქიტექტორი | რ. შარათია
+3.600
სართულის გეგმა +10.550 ნიშნულზე
მ. 1:100 | A-2
2021 | A-104

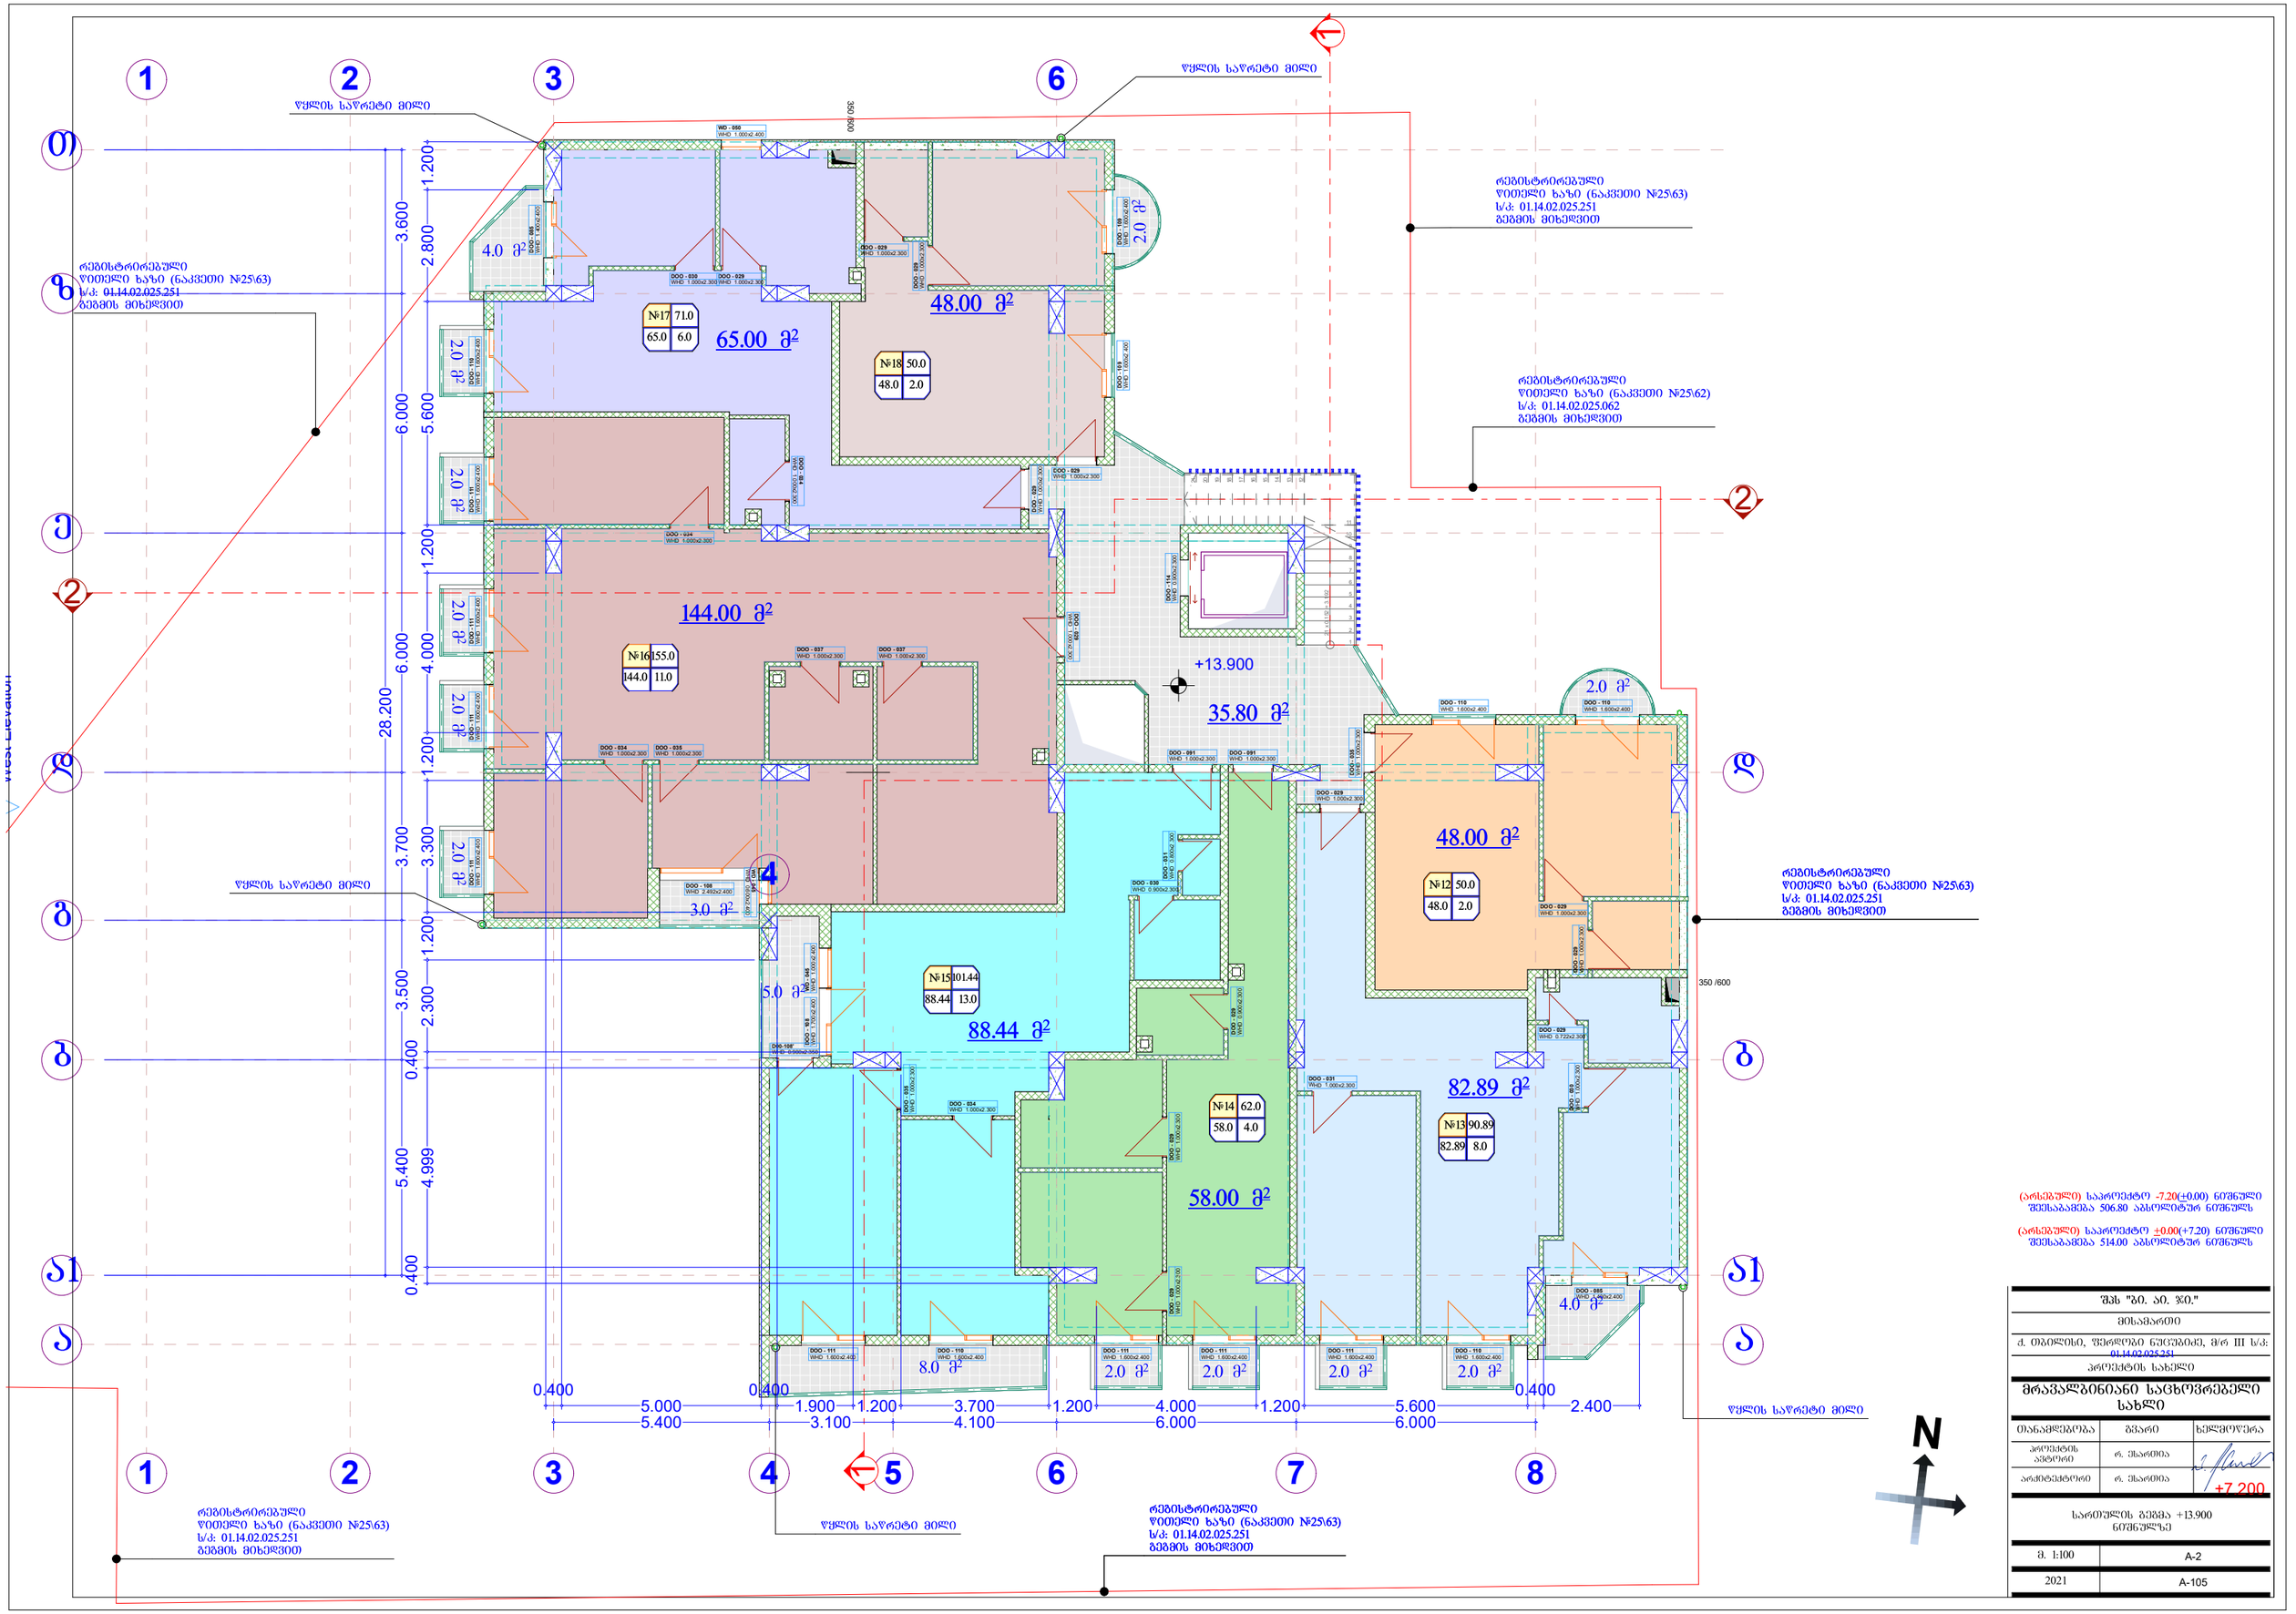
1
2
3
4
5
6
7
8
А
Б
В
Г
Д
Е
Ж
З
И
К
Л
М
Н
О
П
Р
С
Т
У
Ф
Х
Ц
Ч
Ш
Щ
Ъ
Ы
Ь
Э
Ю
Я
Я1
წყლის საწრეტი მილი
რეგისტრირებული წითელი ხაზი (ნაკვეთი №25\63) ს/კ: 01.14.02.025.251 გეგმის მიხედვით
რეგისტრირებული წითელი ხაზი (ნაკვეთი №25\62) ს/კ: 01.14.02.025.062 გეგმის მიხედვით
№17 71.0 65.0 6.0
65.00 მ²
№18 50.0 48.0 2.0
48.00 მ²
2.0 მ²
4.0 მ²
144.00 მ²
№16 155.0 144.0 11.0
+13.900
35.80 მ²
№12 50.0 48.0 2.0
48.00 მ²
3.0 მ²
№15 101.44 88.44 13.0
88.44 მ²
5.0 მ²
№14 62.0 58.0 4.0
58.00 მ²
№13 90.89 82.89 8.0
82.89 მ²
8.0 მ²
28.200
3.600
2.800
6.000
5.600
1.200
6.000
4.000
1.200
3.700
3.300
1.200
3.500
2.300
0.400
5.400
4.999
0.400
0.400
5.000
1.900
1.200
3.700
1.200
4.000
1.200
5.600
0.400
2.400
5.400
3.100
4.100
6.000
6.000
350 /600
(არსებული) საპროექტო -7.20(±0.00) ნიშნული შეესაბამება 506.80 აბსოლიტურ ნიშნულს
(არსებული) საპროექტო ±0.00(+7.20) ნიშნული შეესაბამება 514.00 აბსოლიტურ ნიშნულს
შპს "ზ. ან. ჯ."
მისამართი
ქ. ობილისი, ფქრლები ნუცუბიძე, მ/რ III ს/კ: 01.14.02.025.251
პროექტის სახელი
მრავალბინიანი საცხოვრებელი სახლი
თანამდებობა | გვარი | ხელმოწერა
პროექტის ავტორი | რ. შარმიტა
არქიტექტორი | რ. შარმიტა
+7.200
სართულის გეგმა +13.900 ნიშნულზე
მ. 1:100 | A-2
2021 | A-105

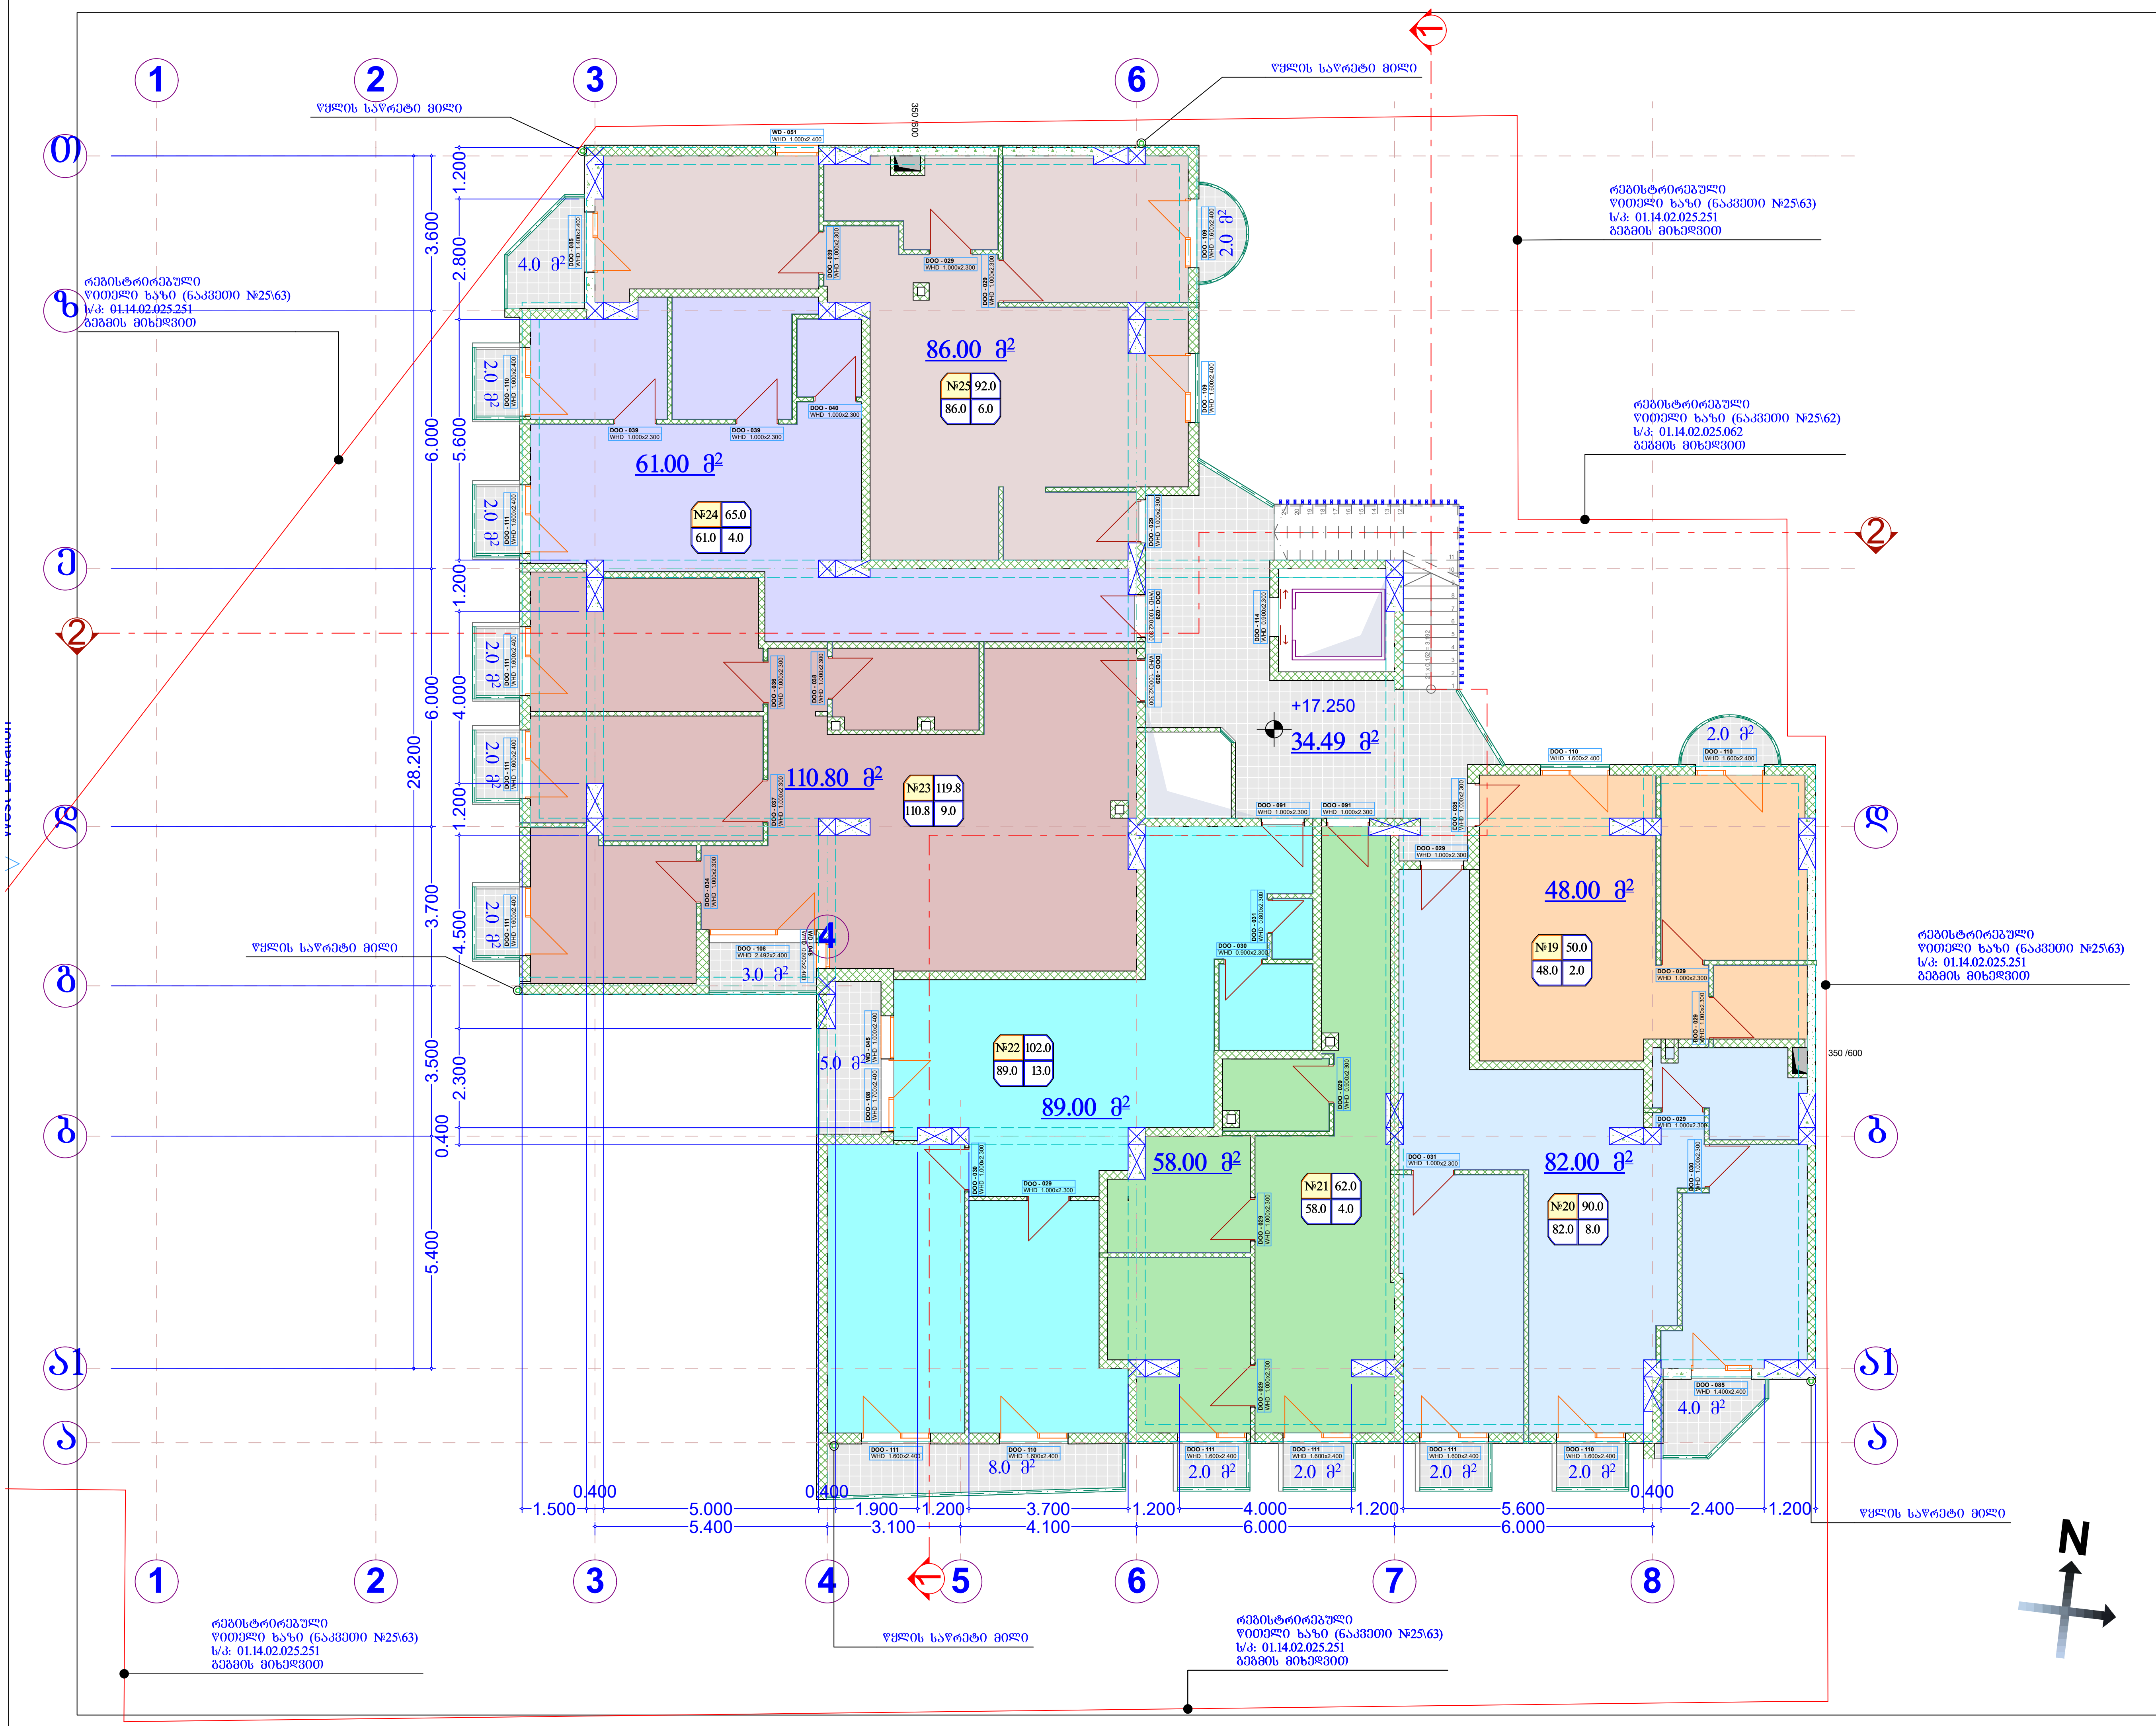

(არსებული) საპროექტო -7.20(±0.00) ნიშნული შეესაბამება 506.80 აბსოლიტურ ნიშნულს

(არსებული) საპროექტო ±0.00(+7.20) ნიშნული შეესაბამება 514.00 აბსოლიტურ ნიშნულს

შპს "ბი. აი. ჯი."

მისამართი

ქ. თბილისი, ფერდობი ნუცუბიძე, მ/რ III ს/კ: 01.14.02.025.251

პროექტის სახელი

მრავალბინიანი საცხოვრებელი სახლი

თანამდებობა	გვარი	ხელმოწერა
პროექტის ავტორი	რ. ესართია	
არქიტექტორი	რ. ესართია	+10.550

სართულის გეგმა +17.250 ნიშნულზე

მ. 1:100	A-2
2021	A-106

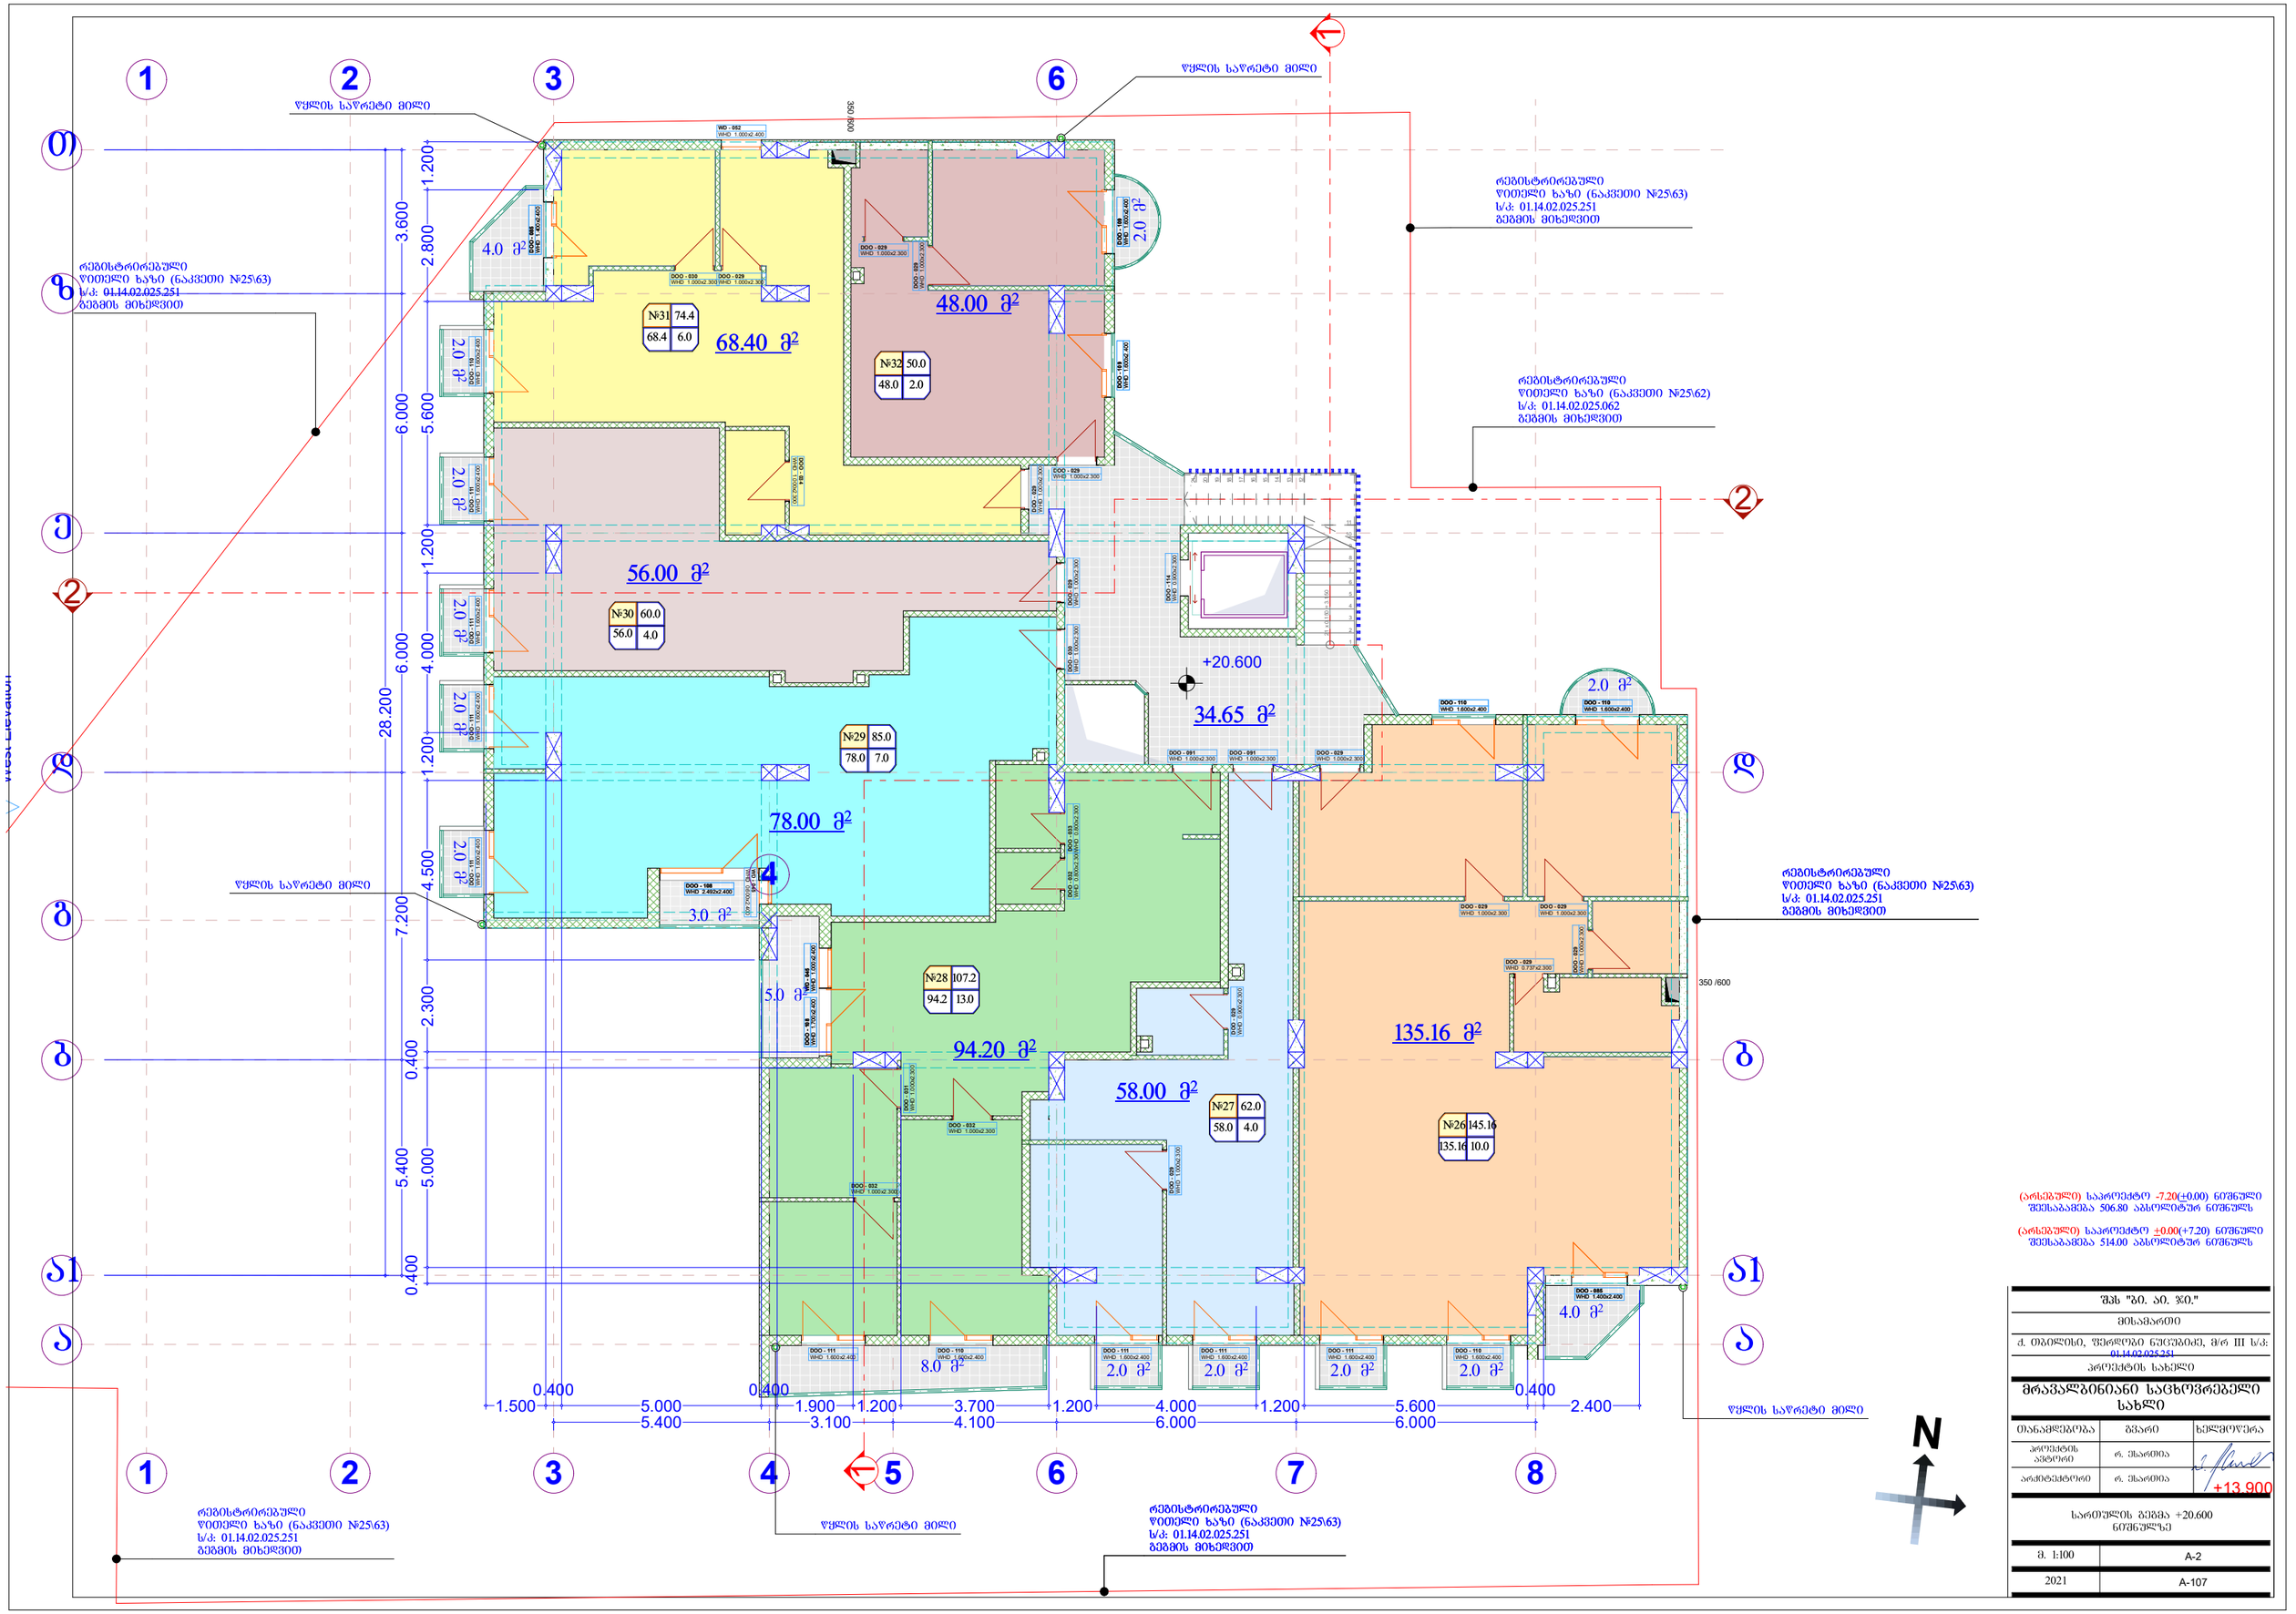
1
2
3
6
7
8
4
5
ფ
ბ
ა
ბ
ბ1
ა
ყველა ზომა მილიმეტრებშია მოცემული
ყველა ზომა მილიმეტრებშია მოცემული
ყველა ზომა მილიმეტრებშია მოცემული

ფასადი 1-8

ფასადი 8-1

ფასადი ა-ა1

ფასადი ა1-ა

ფასადი 1-1

ფასადი 2-2

ფასადი 3-3

ფასადი 4-4

ფასადი 5-5

ფასადი 6-6

ფასადი 7-7

ფასადი 8-8

ფასადი ა-ა

ფასადი ბ-ბ

ფასადი გ-გ

ფასადი დ-დ

ფასადი ე-ე

ფასადი ვ-ვ

ფასადი ზ-ზ

ფასადი თ-თ

ფასადი ი-ი

ფასადი კ-კ

ფასადი ლ-ლ

ფასადი მ-მ

ფასადი ნ-ნ

ფასადი ო-ო

ფასადი პ-პ

ფასადი ჟ-ჟ

ფასადი რ-რ

ფასადი ს-ს

ფასადი ტ-ტ

ფასადი უ-უ

ფასადი ფ-ფ

ფასადი ქ-ქ

ფასადი ღ-ღ

ფასადი ყ-ყ

ფასადი შ-შ

ფასადი ჩ-ჩ

ფასადი ც-ც

ფასადი ძ-ძ

ფასადი წ-წ

ფასადი ჭ-ჭ

ფასადი ხ-ხ

ფასადი ჯ-ჯ

ფასადი ჰ-ჰ

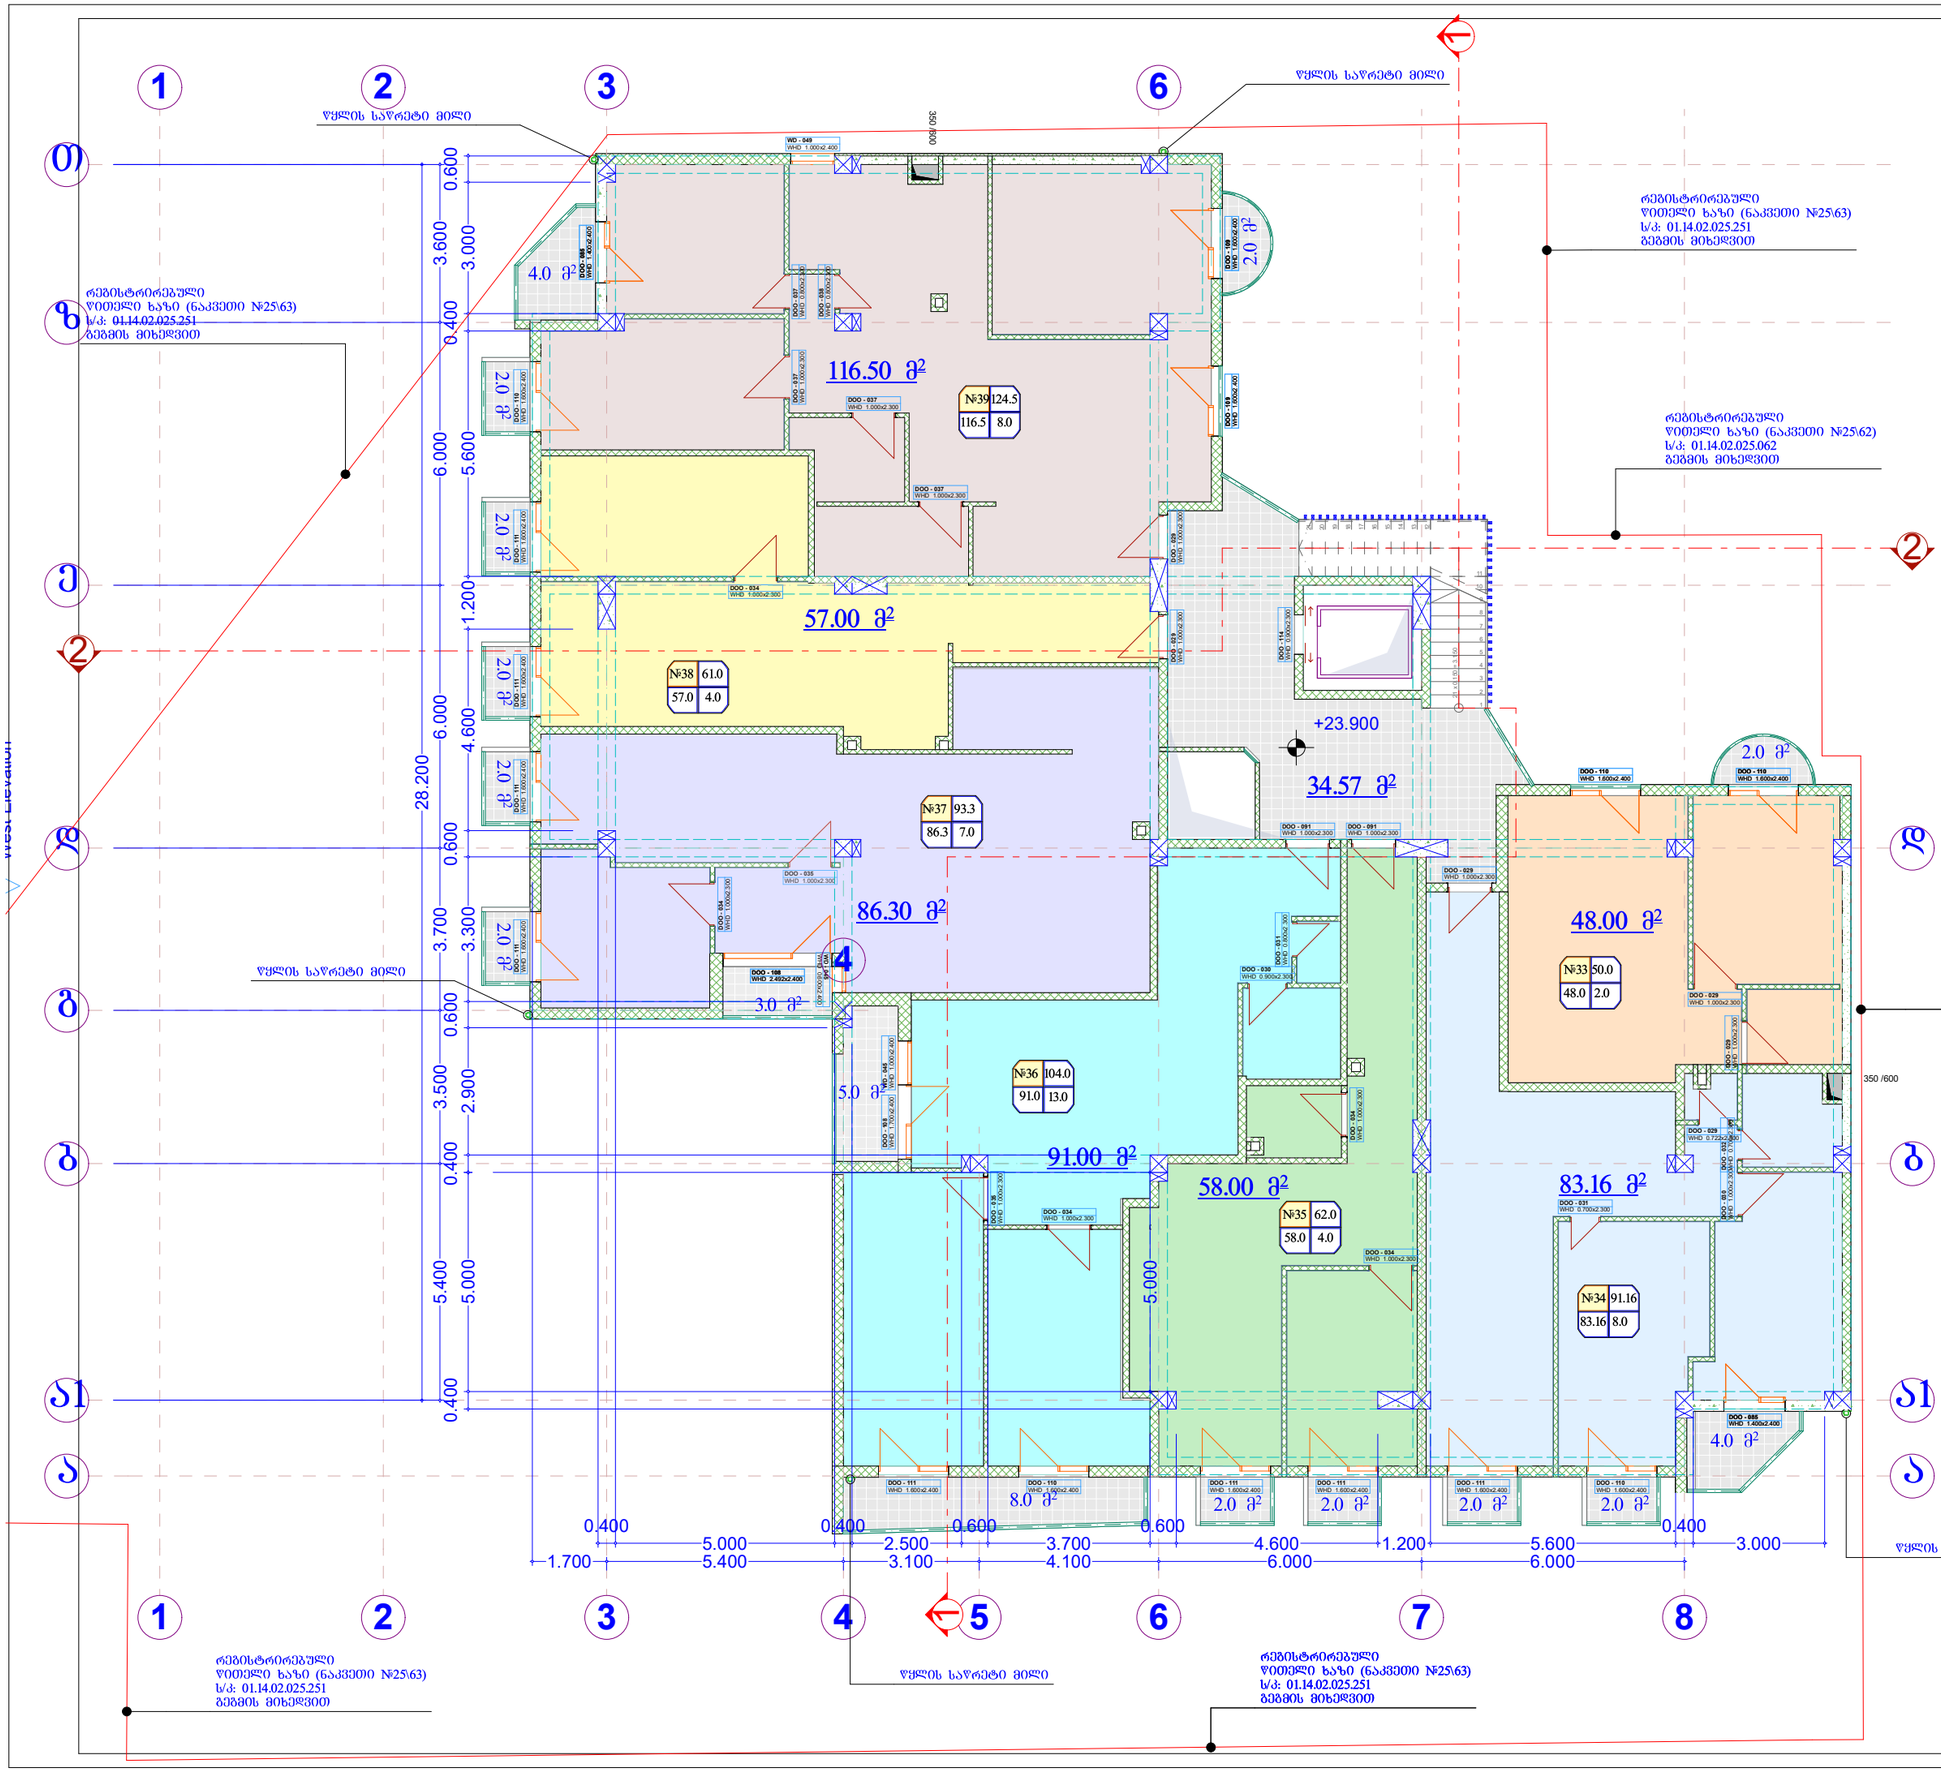

(არსებული) საარეჟიმო -7.20(±0.00) ნიშნული შეესაბამება 506.80 აბსოლიტურ ნიშნულს

(არსებული) საარეჟიმო ±0.00(+7.20) ნიშნული შეესაბამება 514.00 აბსოლიტურ ნიშნულს

შპს "ზ. ან. ჯ."

მისამართი

ქ. ობილისი, ჭყონდიდელი ქუჩა, მ/რ III ს/კ: 01.14.02.025.251

პროექტის სახელი

მრავალბინიანი საცხოვრებელი სახლი

თანამდებობა	გვარი	ხელმოწერა
პროექტის ავტორი	რ. შარმიტა	
არქიტექტორი	რ. შარმიტა	

სართულის გეგმა +23.900+17.250 ნიშნულზე

მ. 1:100	A-2
2021	A-108

ფასადი 1-8

ფასადი 8-1

ფასადი Ⓐ-Ⓓ

ფასადი Ⓓ-Ⓐ

ᲬᲧᲚᲘᲡ ᲡᲐᲧᲠᲔᲪᲮᲝ ᲛᲘᲚᲘ

ᲬᲧᲚᲘᲡ ᲡᲐᲧᲠᲔᲪᲮᲝ ᲛᲘᲚᲘ

ᲬᲧᲚᲘᲡ ᲡᲐᲧᲠᲔᲪᲮᲝ ᲛᲘᲚᲘ

ᲠᲔᲒᲘᲡᲢᲠᲘᲠᲔᲑᲣᲚᲘ
ᲕᲝᲗᲮᲔᲚᲘ ᲮᲐᲖᲘ (ᲜᲐᲙᲕᲔᲗᲘ №25\63)
ს/კ: 01.14.02.025.251
ᲒᲔᲒᲛᲘᲡ ᲛᲘᲮᲔᲓᲕᲘᲗ

ᲠᲔᲒᲘᲡᲢᲠᲘᲠᲔᲑᲣᲚᲘ
ᲕᲝᲗᲮᲔᲚᲘ ᲮᲐᲖᲘ (ᲜᲐᲙᲕᲔᲗᲘ №25\62)
ს/კ: 01.14.02.025.062
ᲒᲔᲒᲛᲘᲡ ᲛᲘᲮᲔᲓᲕᲘᲗ

ᲠᲔᲒᲘᲡᲢᲠᲘᲠᲔᲑᲣᲚᲘ
ᲕᲝᲗᲮᲔᲚᲘ ᲮᲐᲖᲘ (ᲜᲐᲙᲕᲔᲗᲘ №25\63)
ს/კ: 01.14.02.025.251
ᲒᲔᲒᲛᲘᲡ ᲛᲘᲮᲔᲓᲕᲘᲗ

ᲬᲧᲚᲘᲡ ᲡᲐᲧᲠᲔᲪᲮᲝ ᲛᲘᲚᲘ

ᲠᲔᲒᲘᲡᲢᲠᲘᲠᲔᲑᲣᲚᲘ
ᲕᲝᲗᲮᲔᲚᲘ ᲮᲐᲖᲘ (ᲜᲐᲙᲕᲔᲗᲘ №25\63)
ს/კ: 01.14.02.025.251
ᲒᲔᲒᲛᲘᲡ ᲛᲘᲮᲔᲓᲕᲘᲗ

ᲠᲔᲒᲘᲡᲢᲠᲘᲠᲔᲑᲣᲚᲘ
ᲕᲝᲗᲮᲔᲚᲘ ᲮᲐᲖᲘ (ᲜᲐᲙᲕᲔᲗᲘ №25\63)
ს/კ: 01.14.02.025.251
ᲒᲔᲒᲛᲘᲡ ᲛᲘᲮᲔᲓᲕᲘᲗ

ᲬᲧᲚᲘᲡ ᲡᲐᲧᲠᲔᲪᲮᲝ ᲛᲘᲚᲘ

ᲠᲔᲒᲘᲡᲢᲠᲘᲠᲔᲑᲣᲚᲘ
ᲕᲝᲗᲮᲔᲚᲘ ᲮᲐᲖᲘ (ᲜᲐᲙᲕᲔᲗᲘ №25\63)
ს/კ: 01.14.02.025.251
ᲒᲔᲒᲛᲘᲡ ᲛᲘᲮᲔᲓᲕᲘᲗ

ᲠᲔᲒᲘᲡᲢᲠᲘᲠᲔᲑᲣᲚᲘ
ᲕᲝᲗᲮᲔᲚᲘ ᲮᲐᲖᲘ (ᲜᲐᲙᲕᲔᲗᲘ №25\63)
ს/კ: 01.14.02.025.251
ᲒᲔᲒᲛᲘᲡ ᲛᲘᲮᲔᲓᲕᲘᲗ

ᲬᲧᲚᲘᲡ ᲡᲐᲧᲠᲔᲪᲮᲝ ᲛᲘᲚᲘ

ᲬᲧᲚᲘᲡ ᲡᲐᲧᲠᲔᲪᲮᲝ ᲛᲘᲚᲘ

4.0 მ²
48.00 მ²
66.00 მ²
56.00 მ²
34.36 მ²
85.00 მ²
3.0 მ²
5.0 მ²
151.80 მ²
136.16 მ²
4.0 მ²
654.95 m²
2.0 მ²

№52 72.0 | 66.0 6.0
№53 50.0 | 48.0 2.0
№51 60.0 | 56.0 4.0
№50 92.0 | 85.0 7.0
№49 168.8 | 151.8 17.0
№48 146.16 | 136.16 10.0

+30.500

(არსებული) საპროექტო -7.20(±0.00) ნიშნული შეესაბამება 506.80 აბსოლიტურ ნიშნულს

(არსებული) საპროექტო ±0.00(+7.20) ნიშნული შეესაბამება 514.00 აბსოლიტურ ნიშნულს

შპს "ზი. აი. ჯი."	
მისამართი	
ქ. ობილისი, ფშრილაი ნუცუბიძე, მ/რ III ს/კ: 01.14.02.025.251	
პროექტის სახელი	
მრავალბინიანი საცხოვრებელი სახლი	
ოანაშდებარა	ბვარი / ხელმოწერა
პროექტის ავტორი	რ. ესაითია
არქიტექტორი	რ. ესაითია
სართულის გეგმა +30.500 +23.900 ნიშნულზე	
მ. 1:100	A-2
2021	A-110

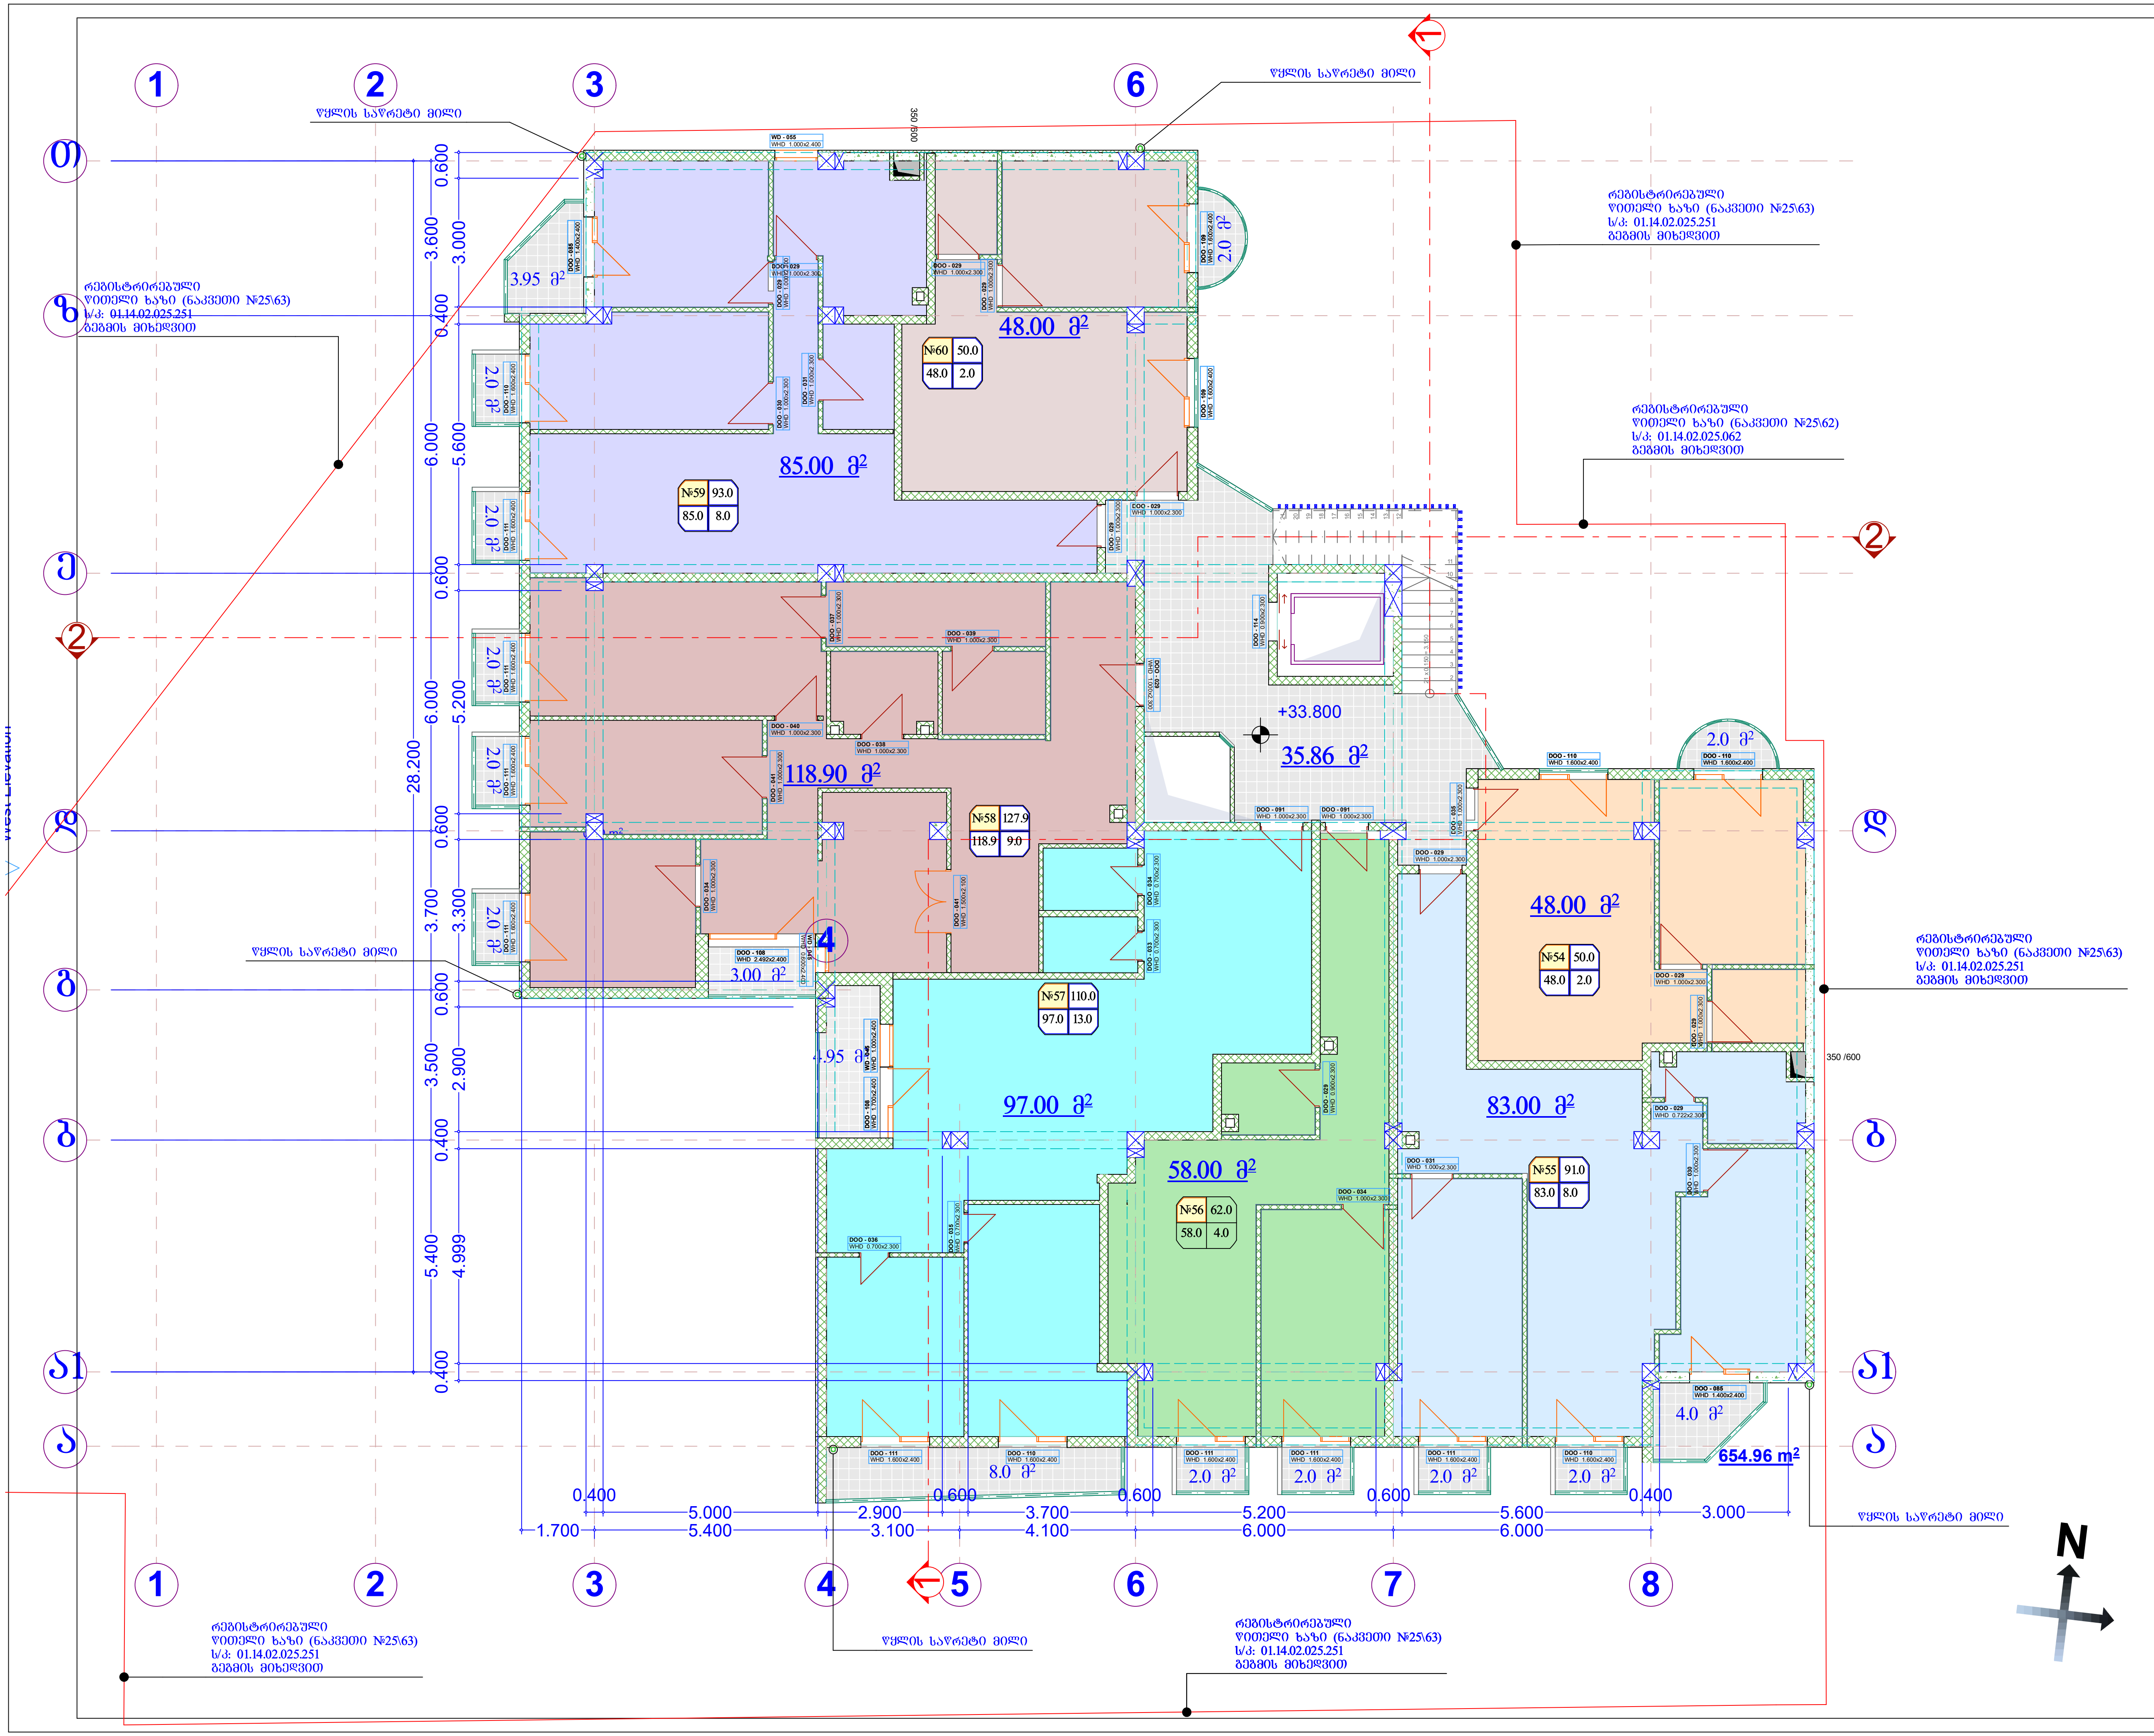

(არსებული) საპროექტო -7.20(±0.00) ნიშნული
შეესაბამება 506.80 აბსოლიტურ ნიშნულს

(არსებული) საპროექტო ±0.00(+7.20) ნიშნული
შეესაბამება 514.00 აბსოლიტურ ნიშნულს

შპს "ბი. აი. ჯი."

მისამართი

ქ. თბილისი, ფერდობი ნუცუბიძე, მ/რ III ს/კ: 01.14.02.025.251

პროექტის სახელი

მრავალბინიანი საცხოვრებელი სახლი

თანამდებობა	გვარი	ხელმოწერა
პროექტის ავტორი	რ. ესართია	
არქიტექტორი	რ. ესართია	

სართულის გეგმა +33.800 +27.200 ნიშნულზე

მ. 1:100	A-2
2021	A-111

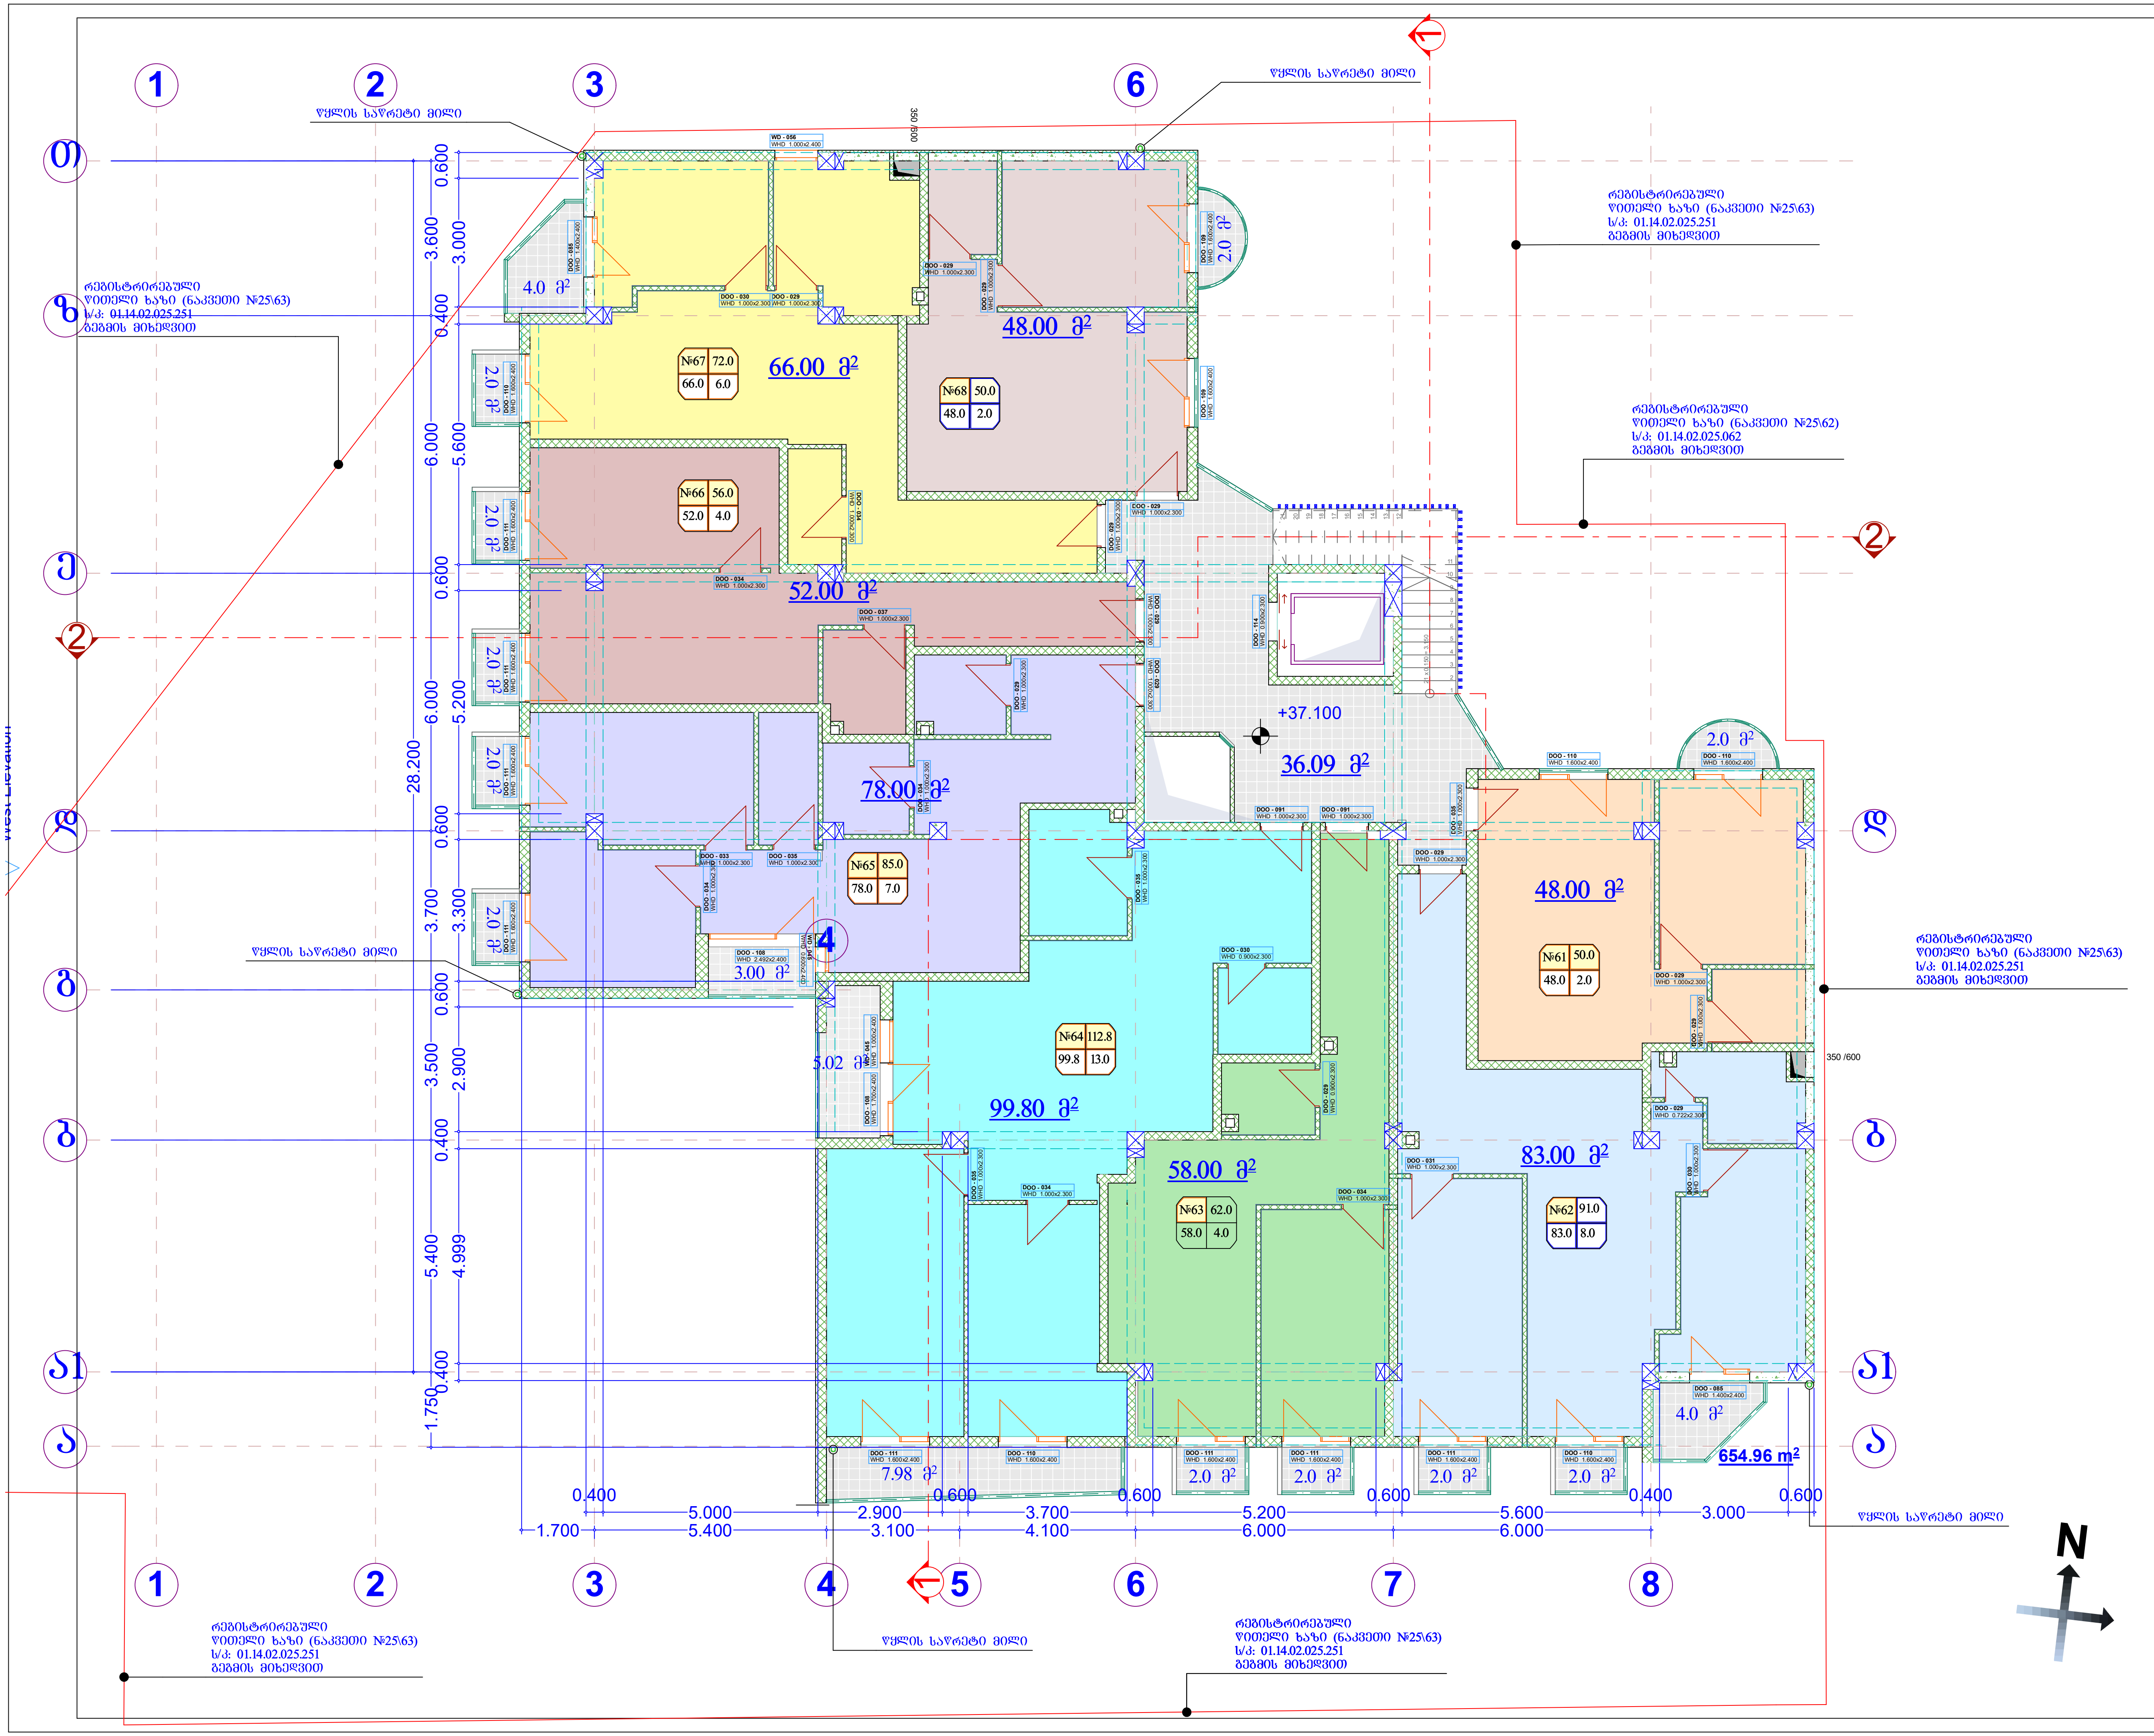

(არსებული) საპროექტო -7.20(±0.00) ნიშნული
შეესაბამება 506.80 აბსოლიტურ ნიშნულს

(არსებული) საპროექტო ±0.00(+7.20) ნიშნული
შეესაბამება 514.00 აბსოლიტურ ნიშნულს

შპს "ბი. აი. ჯი."		
მისამართი		
ქ. თბილისი, ფერდობი ნუცუბიძე, მ/რ III ს/კ: 01.14.02.025.251		
პროექტის სახელი		
მრავალბინიანი საცხოვრებელი სახლი		
თანამდებობა	გვარი	ხელმოწერა
პროექტის ავტორი	რ. ესართია	
არქიტექტორი	რ. ესართია	
სართულის გეგმა +37.500 +30.500 ნიშნულზე		
მ. 1:100	A-2	
2021	A-112	

ᲬᲧᲚᲘᲡ ᲡᲐᲬᲠᲔᲪᲮᲝ ᲛᲘᲚᲘ

ᲠᲔᲒᲘᲡᲢᲠᲘᲠᲔᲑᲣᲚᲘ
ᲕᲝᲗᲮᲔᲚᲘ ᲮᲐᲖᲘ (ᲜᲐᲙᲕᲔᲗᲘ №25\63)
ს/კ: 01.14.02.025.251
ᲒᲔᲒᲛᲘᲡ ᲛᲘᲮᲔᲓᲕᲘᲗ

ᲠᲔᲒᲘᲡᲢᲠᲘᲠᲔᲑᲣᲚᲘ
ᲕᲝᲗᲮᲔᲚᲘ ᲮᲐᲖᲘ (ᲜᲐᲙᲕᲔᲗᲘ №25\62)
ს/კ: 01.14.02.025.062
ᲒᲔᲒᲛᲘᲡ ᲛᲘᲮᲔᲓᲕᲘᲗ

ᲠᲔᲒᲘᲡᲢᲠᲘᲠᲔᲑᲣᲚᲘ
ᲕᲝᲗᲮᲔᲚᲘ ᲮᲐᲖᲘ (ᲜᲐᲙᲕᲔᲗᲘ №25\63)
ს/კ: 01.14.02.025.251
ᲒᲔᲒᲛᲘᲡ ᲛᲘᲮᲔᲓᲕᲘᲗ

ᲬᲧᲚᲘᲡ ᲡᲐᲬᲠᲔᲪᲮᲝ ᲛᲘᲚᲘ

ᲠᲔᲒᲘᲡᲢᲠᲘᲠᲔᲑᲣᲚᲘ
ᲕᲝᲗᲮᲔᲚᲘ ᲮᲐᲖᲘ (ᲜᲐᲙᲕᲔᲗᲘ №25\63)
ს/კ: 01.14.02.025.251
ᲒᲔᲒᲛᲘᲡ ᲛᲘᲮᲔᲓᲕᲘᲗ

ᲬᲧᲚᲘᲡ ᲡᲐᲬᲠᲔᲪᲮᲝ ᲛᲘᲚᲘ

ᲠᲔᲒᲘᲡᲢᲠᲘᲠᲔᲑᲣᲚᲘ
ᲕᲝᲗᲮᲔᲚᲘ ᲮᲐᲖᲘ (ᲜᲐᲙᲕᲔᲗᲘ №25\63)
ს/კ: 01.14.02.025.251
ᲒᲔᲒᲛᲘᲡ ᲛᲘᲮᲔᲓᲕᲘᲗ

ᲠᲔᲒᲘᲡᲢᲠᲘᲠᲔᲑᲣᲚᲘ
ᲕᲝᲗᲮᲔᲚᲘ ᲮᲐᲖᲘ (ᲜᲐᲙᲕᲔᲗᲘ №25\63)
ს/კ: 01.14.02.025.251
ᲒᲔᲒᲛᲘᲡ ᲛᲘᲮᲔᲓᲕᲘᲗ

ᲬᲧᲚᲘᲡ ᲡᲐᲬᲠᲔᲪᲮᲝ ᲛᲘᲚᲘ

ᲬᲧᲚᲘᲡ ᲡᲐᲬᲠᲔᲪᲮᲝ ᲛᲘᲚᲘ

(ᲐᲠᲡᲔᲑᲣᲚᲘ) ᲡᲐᲐᲠᲛᲝᲫᲘᲐᲢᲝ -7.20(±0.00) ᲜᲘᲨᲜᲣᲚᲘ
ᲨᲔᲫᲚᲔᲑᲐᲛᲓᲔᲐ 506.80 ᲐᲑᲡᲝᲚᲘᲣᲢᲣᲠ ᲜᲘᲨᲜᲣᲚᲖᲔ

(ᲐᲠᲡᲔᲑᲣᲚᲘ) ᲡᲐᲐᲠᲛᲝᲫᲘᲐᲢᲝ ±0.00(+7.20) ᲜᲘᲨᲜᲣᲚᲘ
ᲨᲔᲫᲚᲔᲑᲐᲛᲓᲔᲐ 514.00 ᲐᲑᲡᲝᲚᲘᲣᲢᲣᲠ ᲜᲘᲨᲜᲣᲚᲖᲔ

ᲨᲡᲗ "ᲑᲘ. ᲐᲘ. ᲯᲘ."
ᲛᲘᲛᲐᲠᲗᲐᲠᲔᲑᲐ
ქ. ᲗᲑᲘᲚᲘᲡᲘ, ᲕᲐᲠᲫᲘᲐᲡ ᲜᲐᲙᲠᲔᲑᲘ ᲜᲣᲛᲔᲠᲘ 3, ᲑᲚᲝᲙᲘ III ს/კ: 01.14.02.025.251
ᲞᲠᲝᲔᲥᲢᲘᲡ ᲡᲐᲮᲔᲚᲘ
ᲛᲠᲐᲕᲐᲚᲑᲘᲜᲘᲐᲜᲘ ᲡᲐᲪᲮᲝᲕᲠᲔᲑᲔᲚᲘ ᲡᲐᲮᲚᲘ

ᲝᲜᲐᲜᲐᲛᲔᲓᲔᲑᲝᲑᲐ	ᲒᲕᲐᲠᲔ	ᲮᲔᲚᲛᲝᲬᲔᲠᲐ
ᲞᲠᲝᲔᲥᲢᲘᲡ ᲐᲕᲢᲝᲠᲘ	ᲠᲩ. ᲨᲐᲠᲐᲨᲘᲫᲔ	
ᲐᲠᲥᲘᲢᲔᲥᲢᲝᲠᲘ	ᲠᲩ. ᲨᲐᲠᲐᲨᲘᲫᲔ	

ᲡᲐᲠᲗᲣᲚᲘᲡ ᲒᲔᲒᲛᲐ +40.400+33.800
ᲜᲘᲨᲜᲣᲚᲖᲔ

ᲛᲐᲡ. 1:100	A-2
2021	A-113

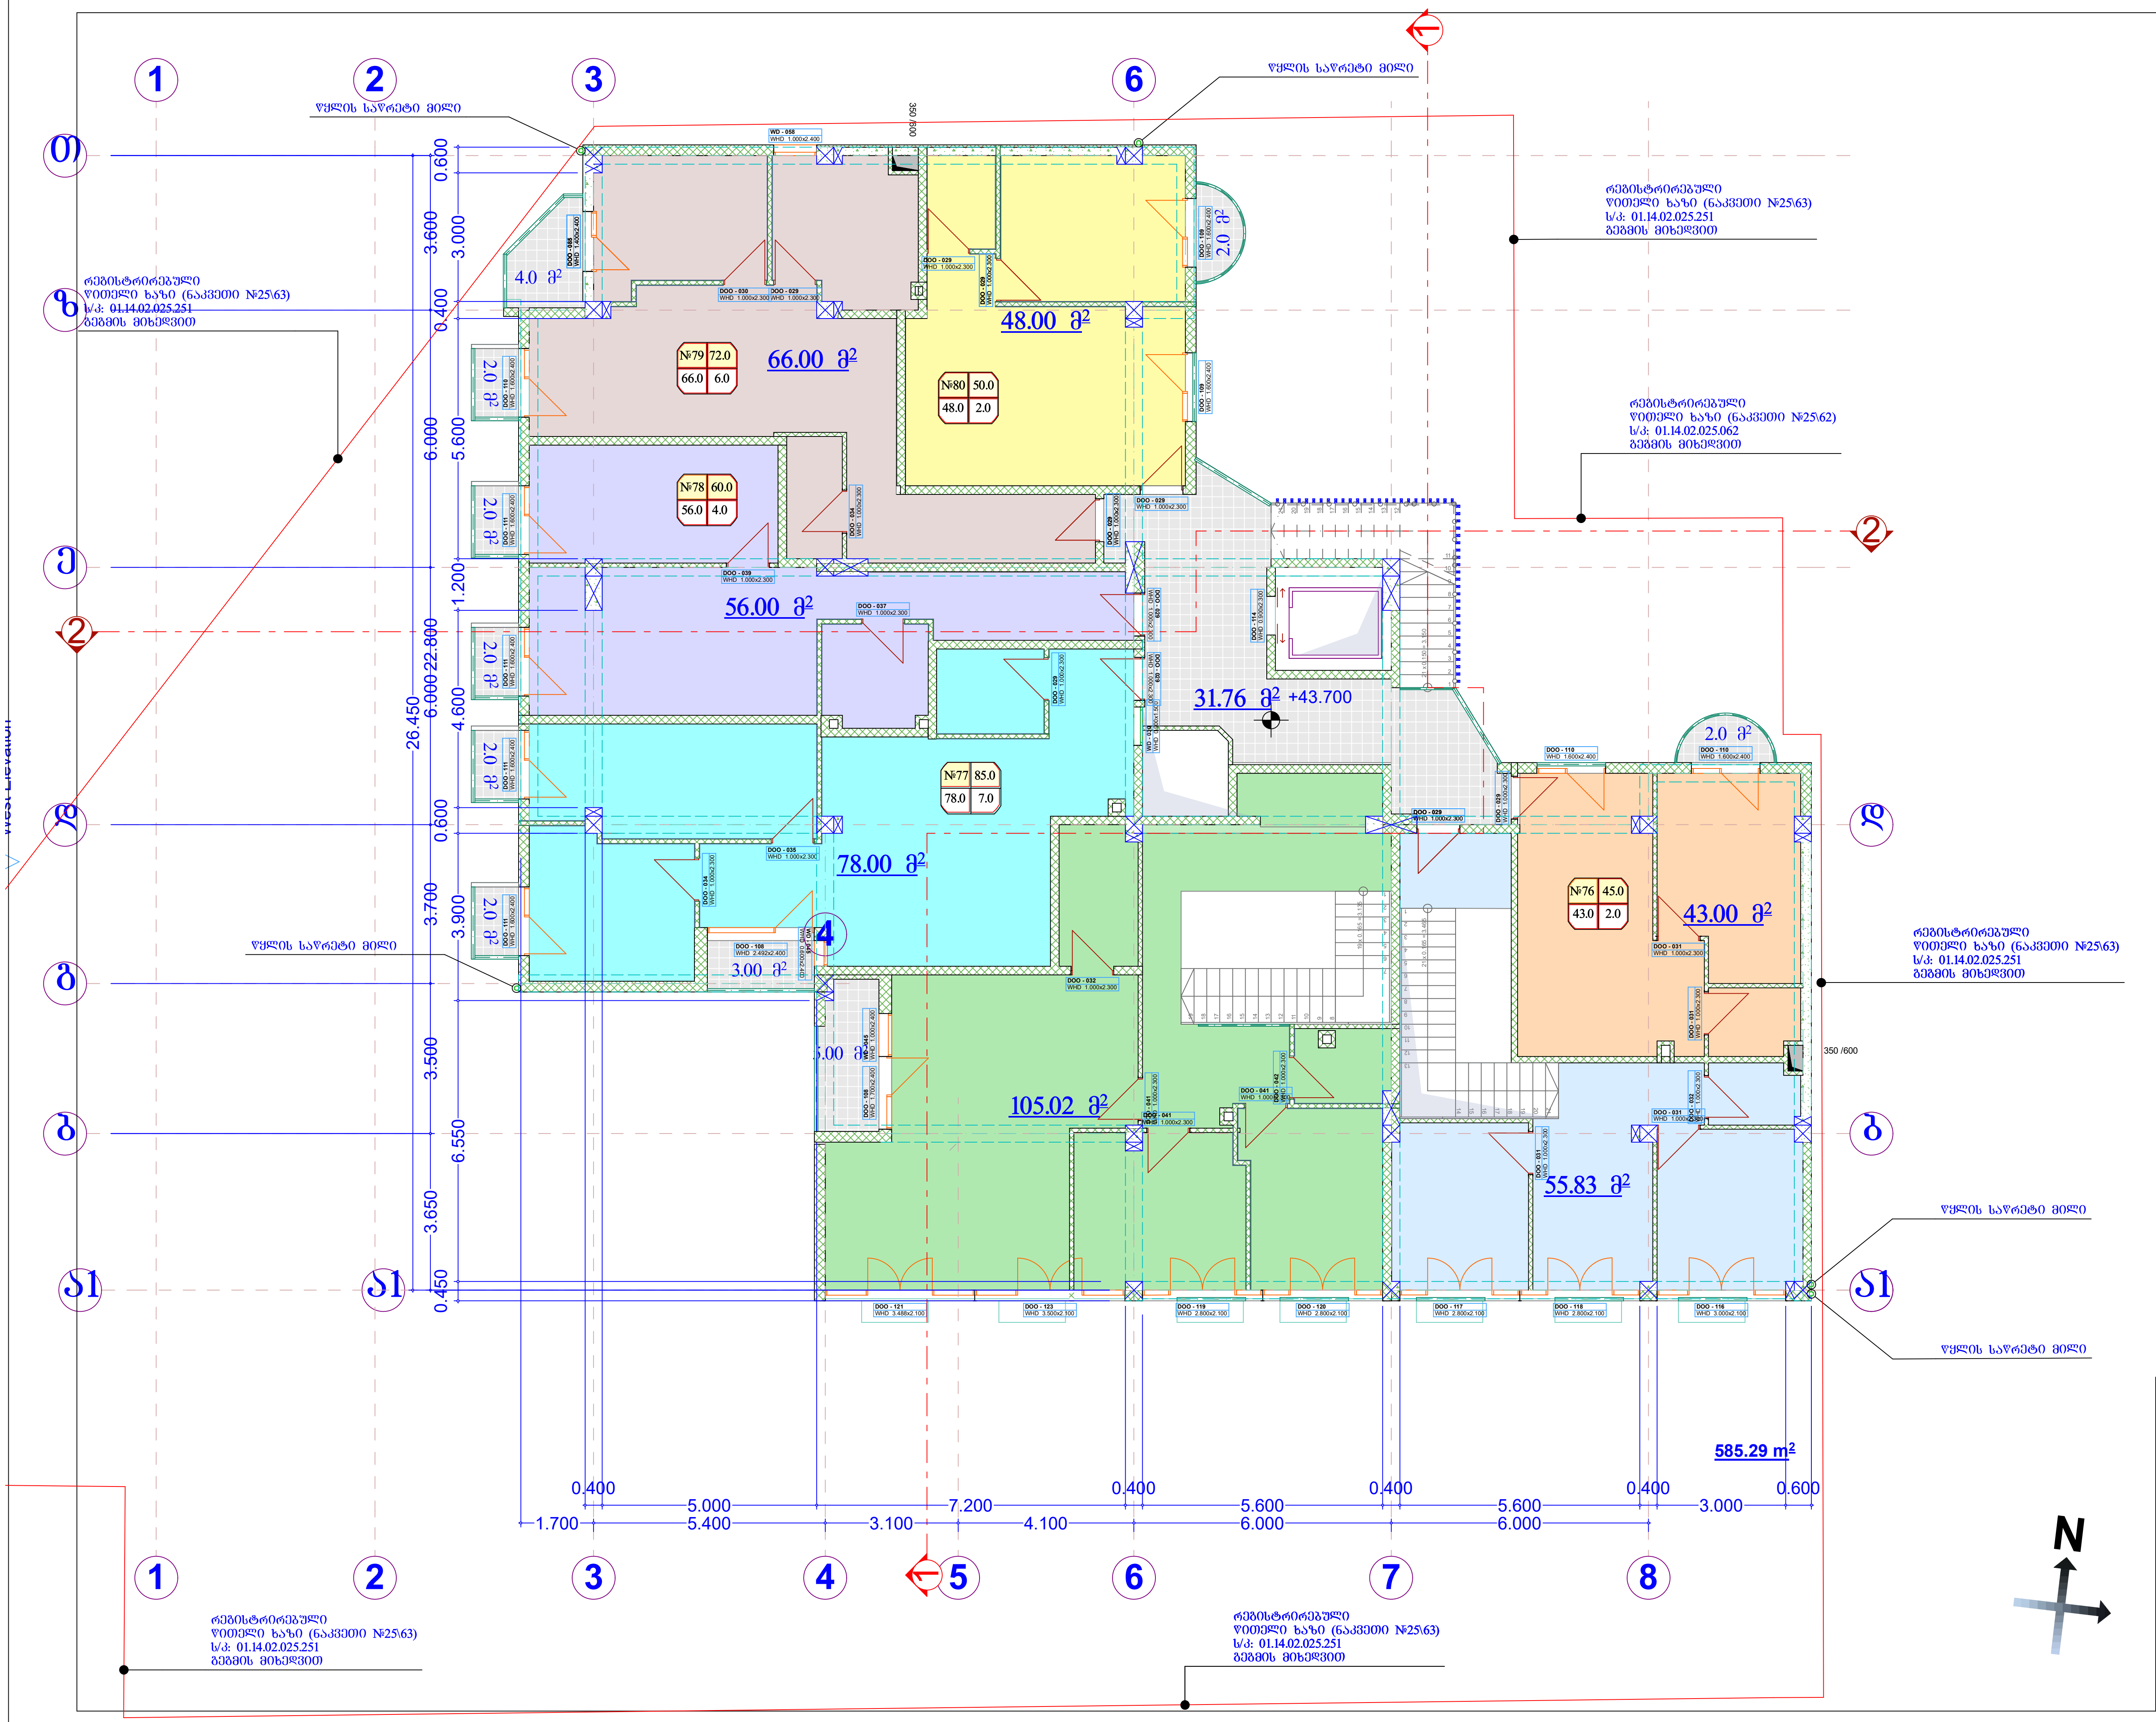

(არსებული) საპროექტო -7.20(±0.00) ნიშნული
შეესაბამება 506.80 აბსოლიტურ ნიშნულს

(არსებული) საპროექტო ±0.00(+7.20) ნიშნული
შეესაბამება 514.00 აბსოლიტურ ნიშნულს

შპს "ბი. აი. ჯი."		
მისამართი		
ქ. თბილისი, ფერდობი ნუცუბიძე, მ/რ III ს/კ: 01.14.02.025.251		
პროექტის სახელი		
მრავალბინიანი საცხოვრებელი სახლი		
თანამდებობა	გვარი	ხელმოწერა
პროექტის ავტორი	რ. ესართია	
არქიტექტორი	რ. ესართია	
სართულის გეგმა +43.700 +37.100 ნიშნულზე		
მ. 1:100	A-2	
2021	A-114	

ქანობი 1%

ქანობი 1%

ქანობი 1%

ქანობი 1%

ტექნიკური ოახი

19.0 მ²

+47.000

402/590

402/558

402/508

402/490

402/478

250 /450

402 /478

402 /500

402 /500

402 /478

4.100

0.200

1.100

0.200

0.200

3.600

6.000

26.450

6.000

3.700

3.500

3.650

5.400

3.100

4.100

6.000

6.000

ფენილი ასფალტი

ფენილი ასფალტი

ფენილი ასფალტი