
miwis nakveTis topografiuli gegma

Sps `ameri developments-s (s/n:404956776) sakuTrebaSi arsebuli 3668 kv.m. arasasoflo-sameurneo
daniSnulebis miwis nakveTis da misi mimdebare teritoriis topografiuli

qalaqi Tbilisi, quCa oTar WilaZe, #9 (s/k: 01.10.14.007.023)


New Point

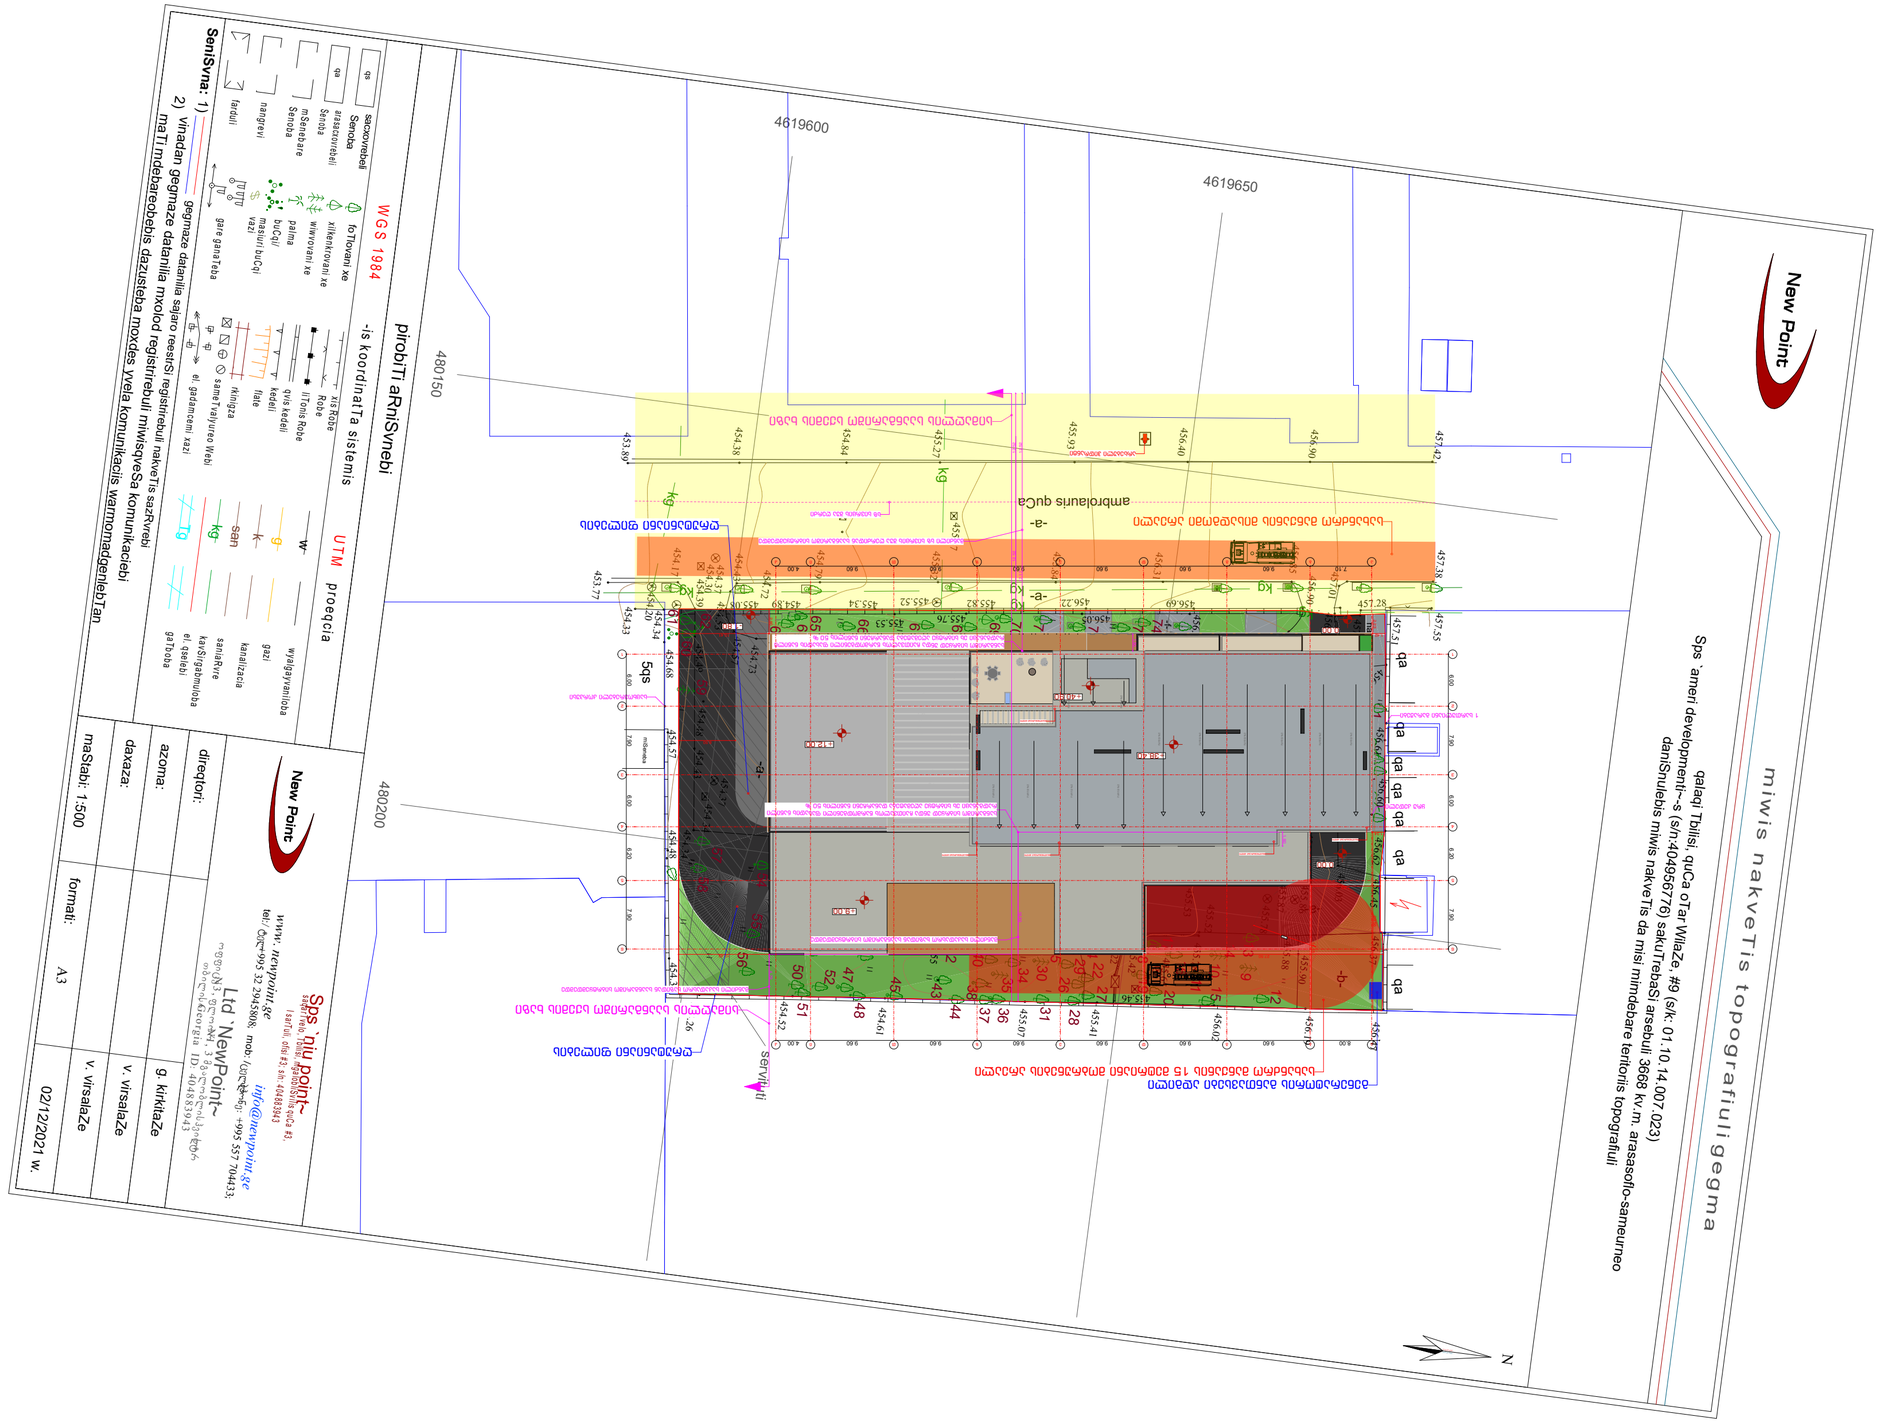


pirobiTi aRniSvnebi


WGS 1984 -is koordinaTa sistemis UTM proeqcia


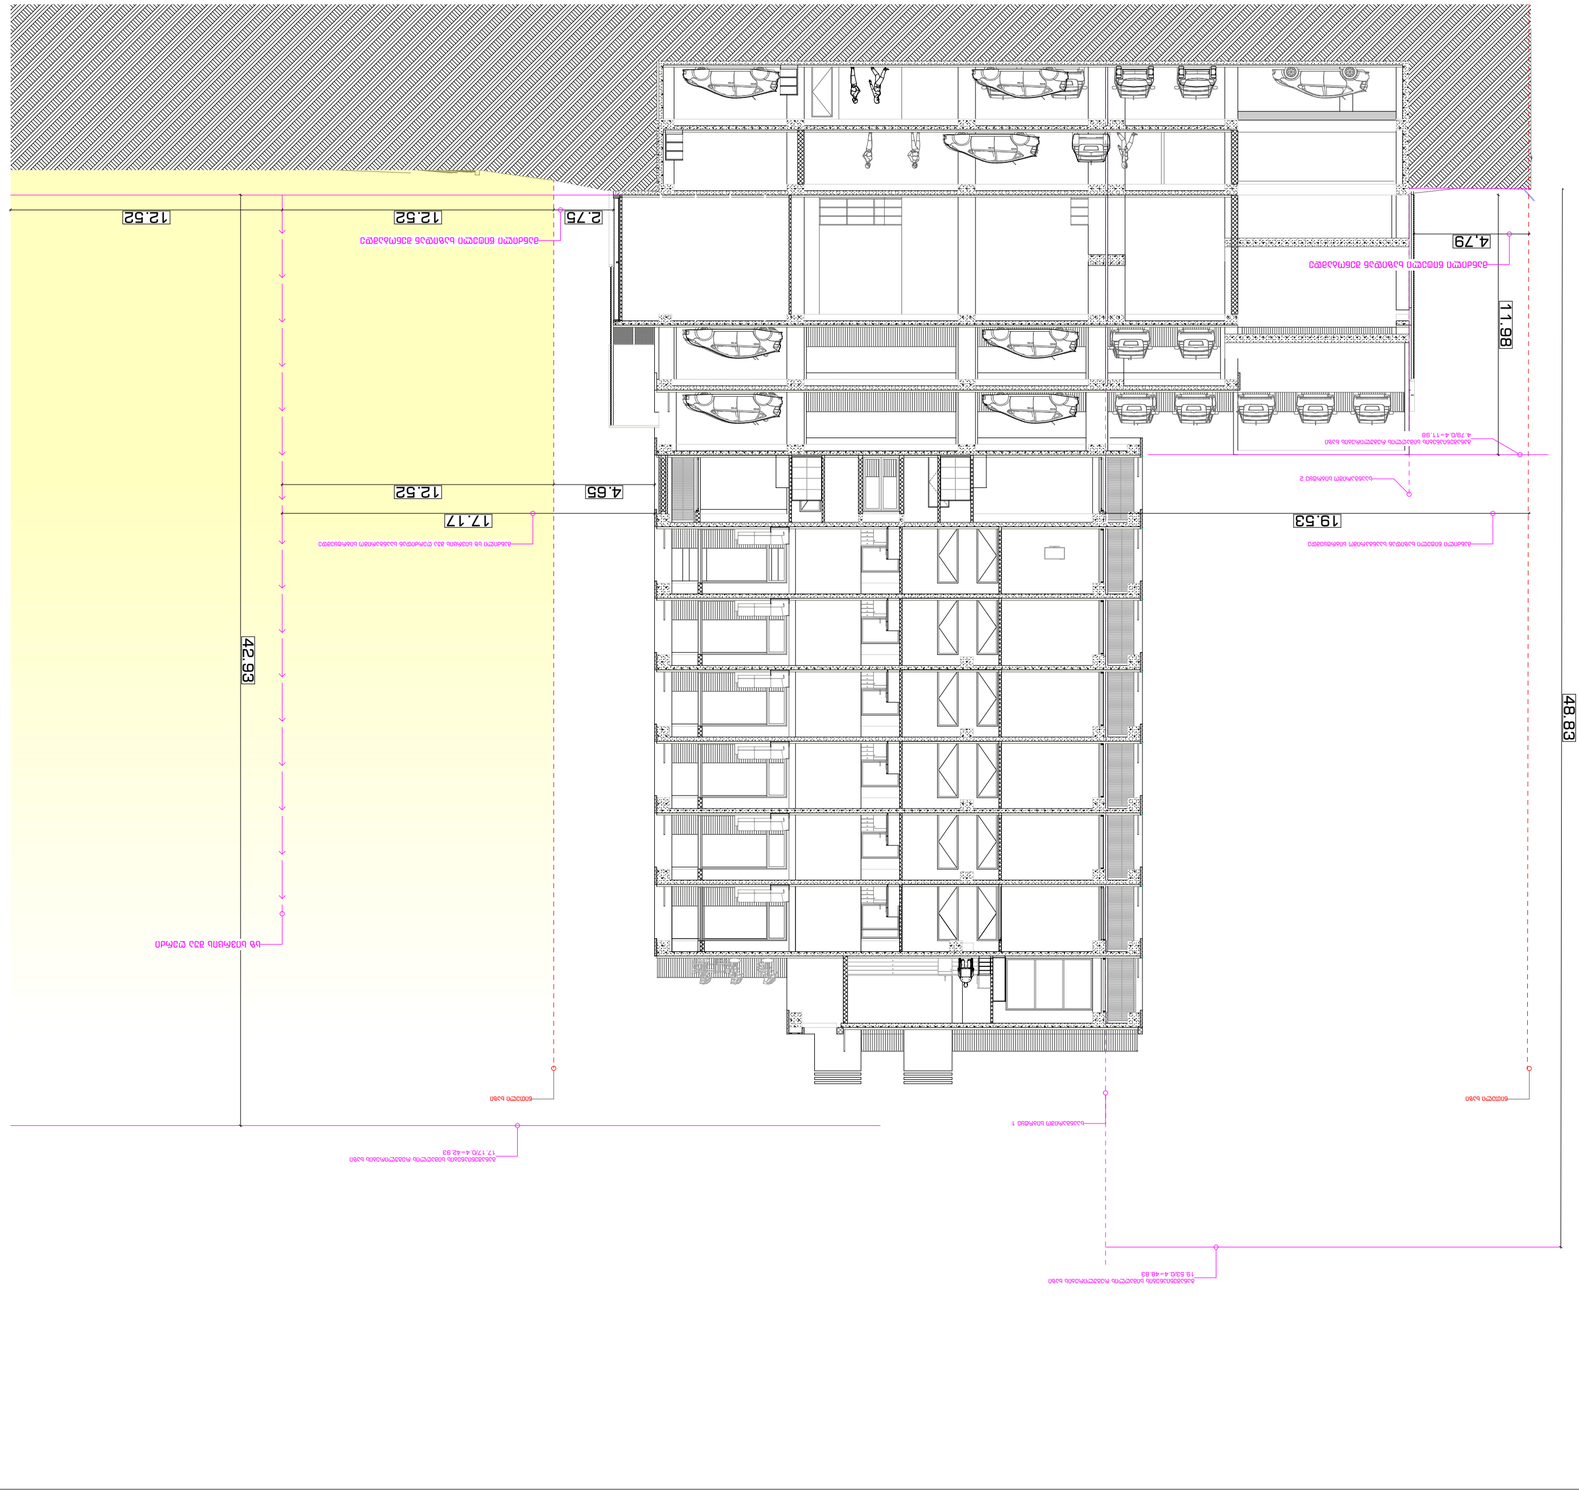

ავტორი:	
Author:	
1. ნახაზის/დეტალის ზომები მილიმეტრებში მითითებული სხვა რამ არ არის.	
2. ნახაზის ყველა ზომა უნდა შემოწმდეს ადგილზე.	
3. ნახაზის/დეტალის გამოყენება ავტორის უფლების დარღვევით დაწყებული სამუშაოების შეჩერებას გამოიწვევს.	
ნახაზის/დეტალის დასახელება	
Drawing Name	ფაზა, ეტაპი
	Date
ნახაზის ავტორი	
პროექტის დასახელება	
Project name	
ტერიტორიის კეთილმოწყობა	ა.ბ.ა.ა.ა

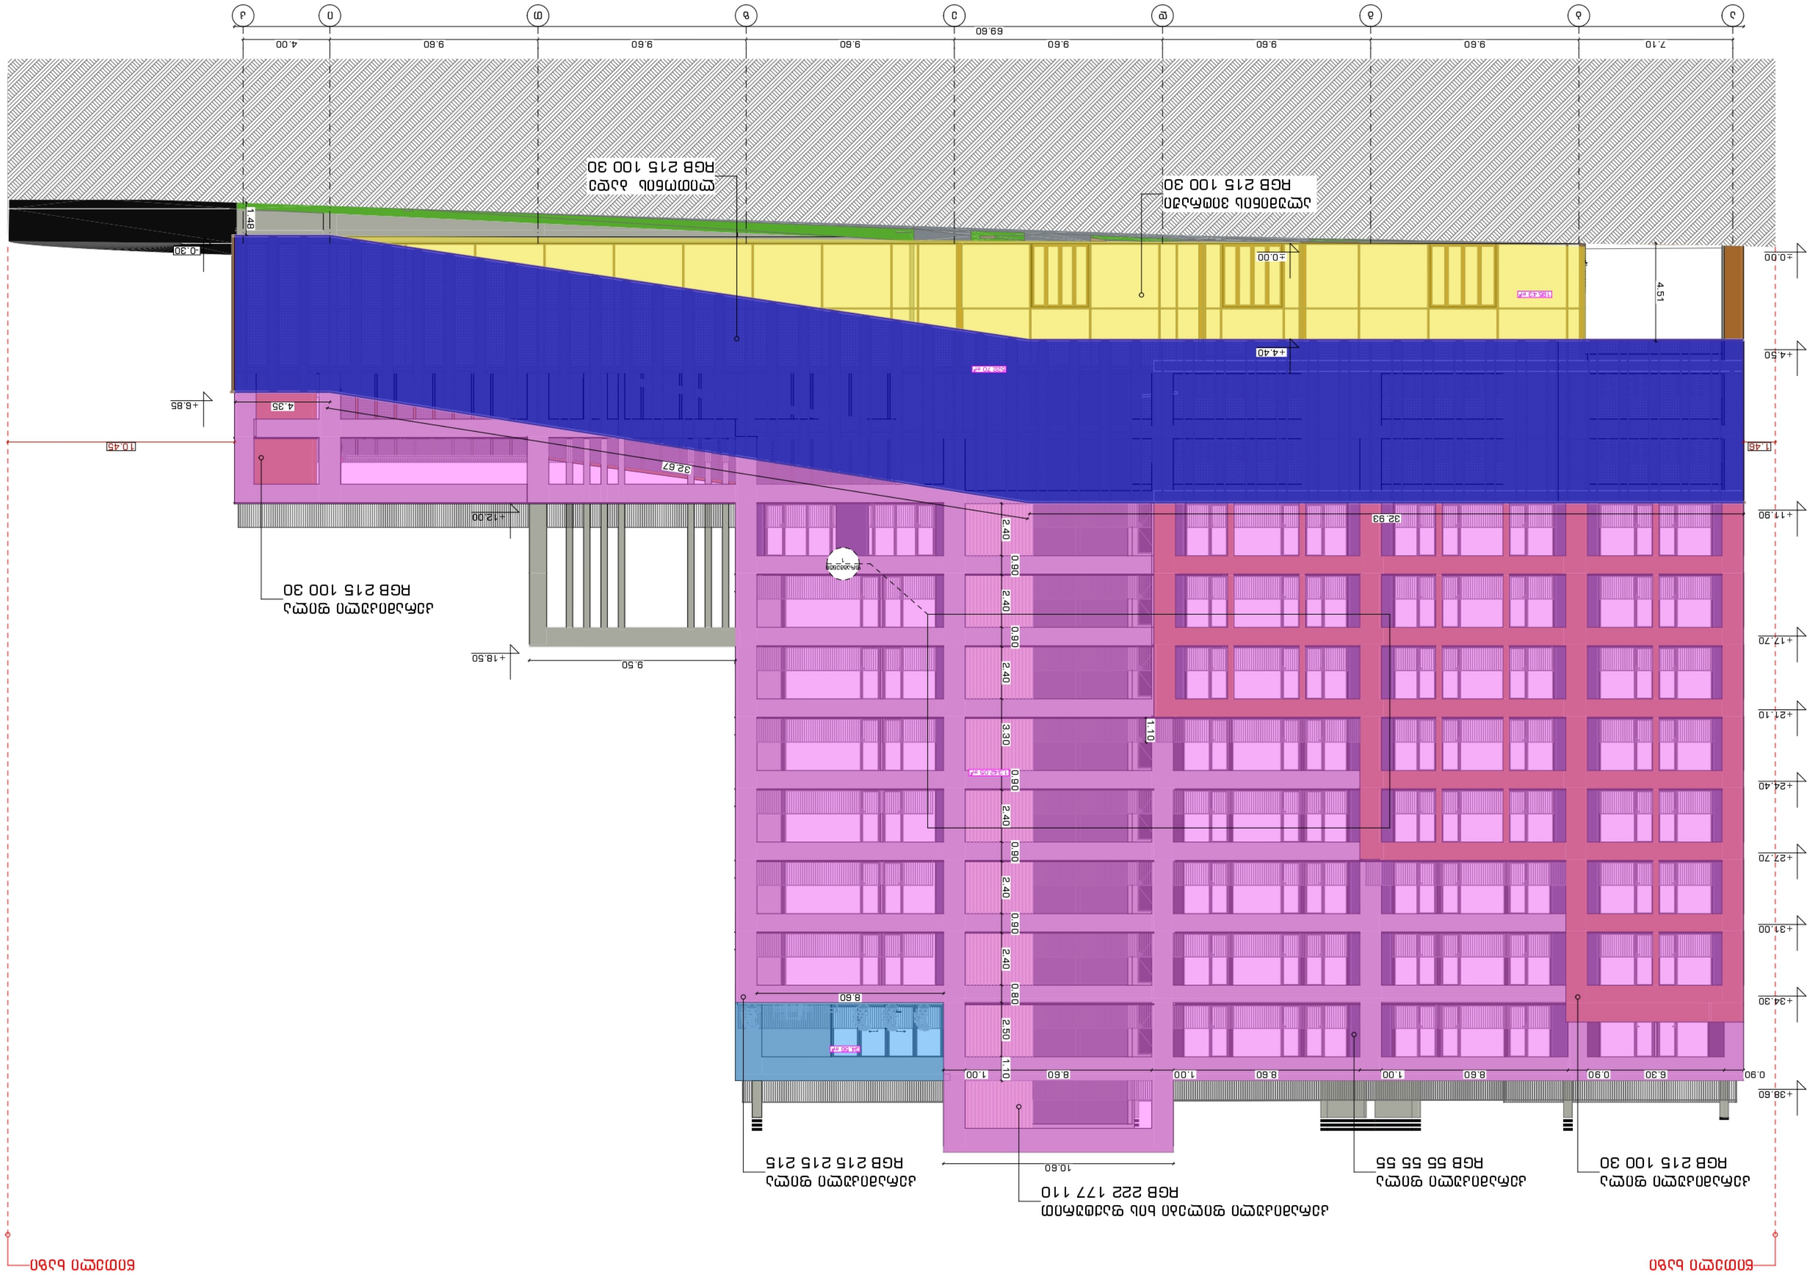
RGB 215 100 30
RGB 215 100 30
RGB 55 55 55
RGB 222 177 110
RGB 215 215 215
RGB 215 100 30
RGB 215 100 30
RGB 215 100 30

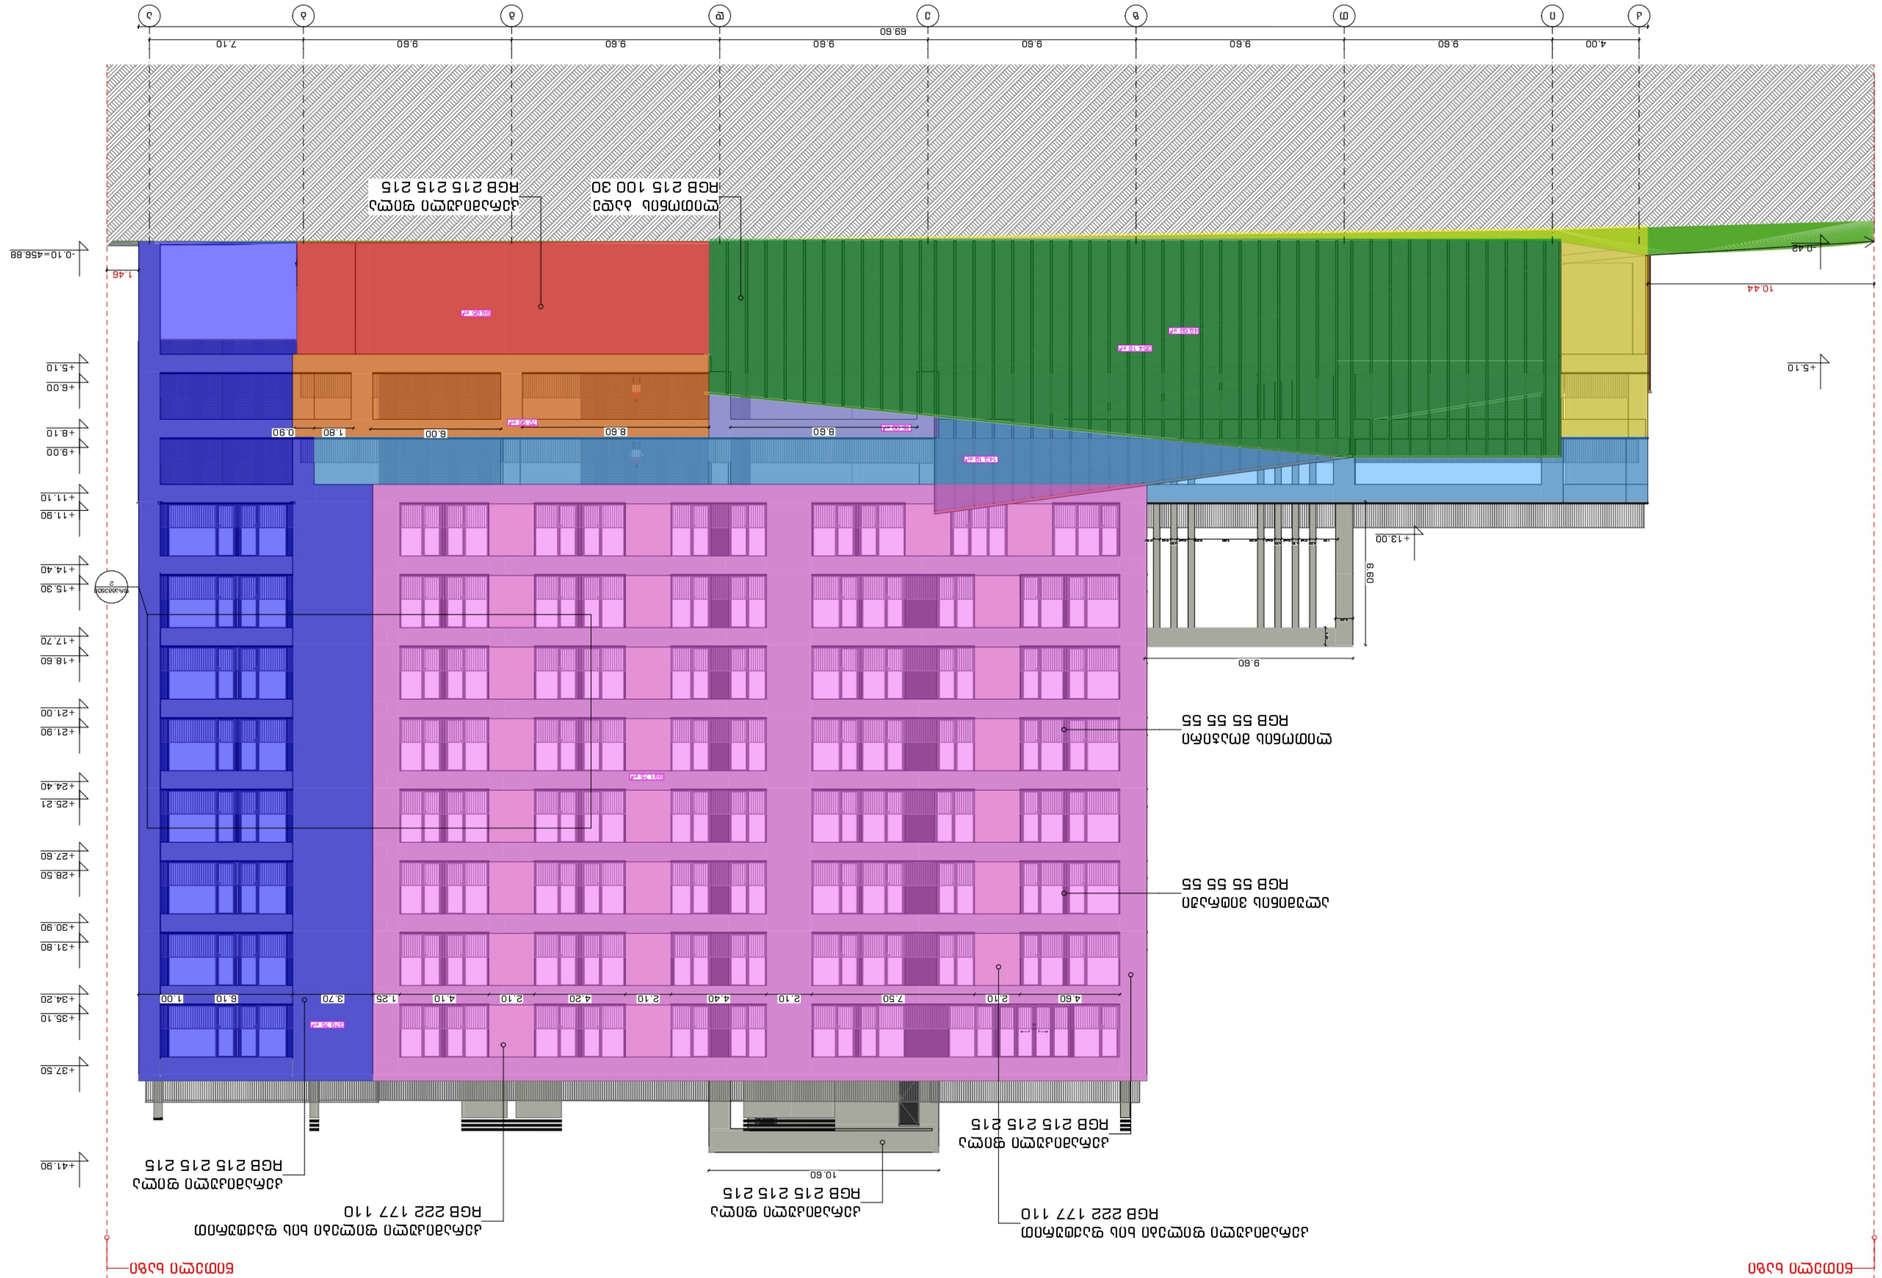

2022 6

Drawing Scale	1:200
	A2

Explanation	

Company name	STUDIO9 Architectural Design
	www.studio9.ge

Drawing Status	Detail