




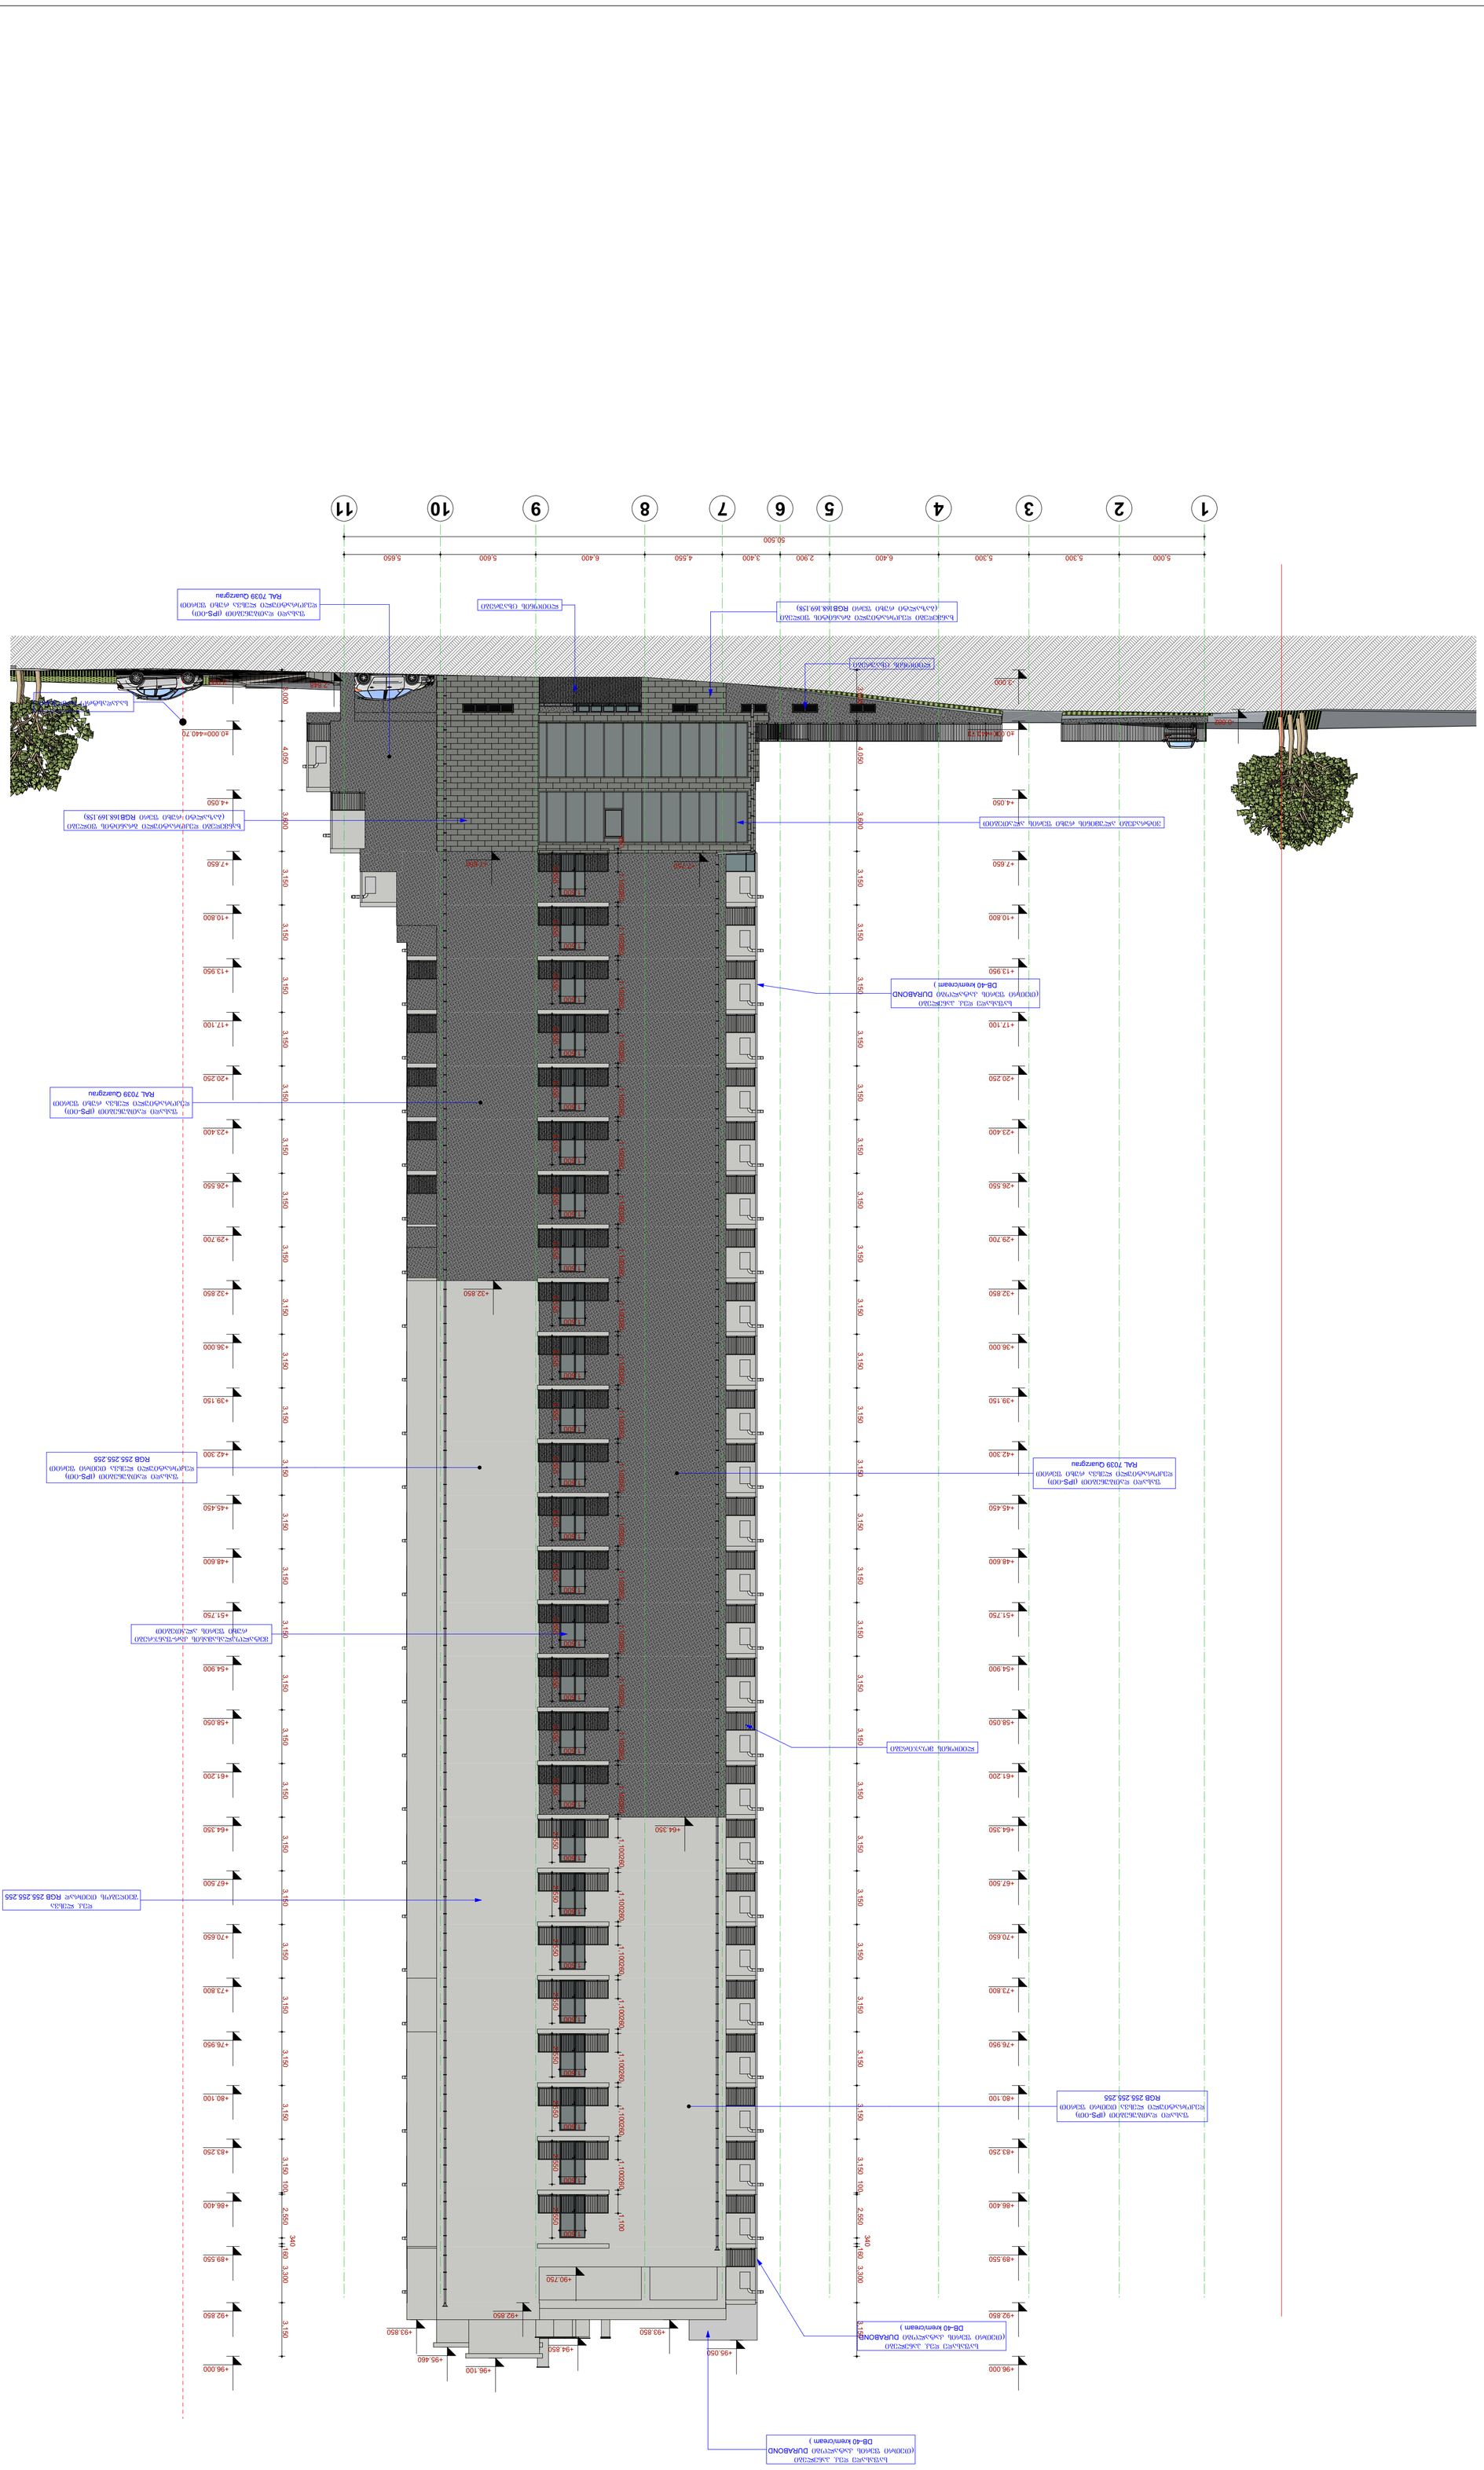
1
2
3
4
5
6
7
8
9
10
11
50.500
5,000
5,300
5,300
6,400
2,900
3,400
4,550
6,400
5,600
5,650
+0.000=440.70
+4.050
+7.650
+10.800
+13.950
+17.100
+20.250
+23.400
+26.550
+29.700
+32.850
+36.000
+39.150
+42.300
+45.450
+48.600
+51.750
+54.900
+58.050
+61.200
+64.350
+67.500
+70.650
+73.800
+76.950
+80.100
+83.250
+86.400
+89.550
+92.850
+93.850
+94.850
+96.100
+96.000
+95.050
+90.750
+64.350
+32.850
+7.650
+4.050
3,150
3,800
2,550
340
160
3,300
100
1,100
1,100x280
1,100x280
1,100x280


ფასადის ფერადოვანი გადაწყვეტა (IPS-000) RAL 7039 Quarzgrau

±0.000=440.70

ფასადის ვერტიკალური ჭრილი „11-1“ მ 1:200


















ფასადის კედლის მოწყობის დეტალური კვანძი

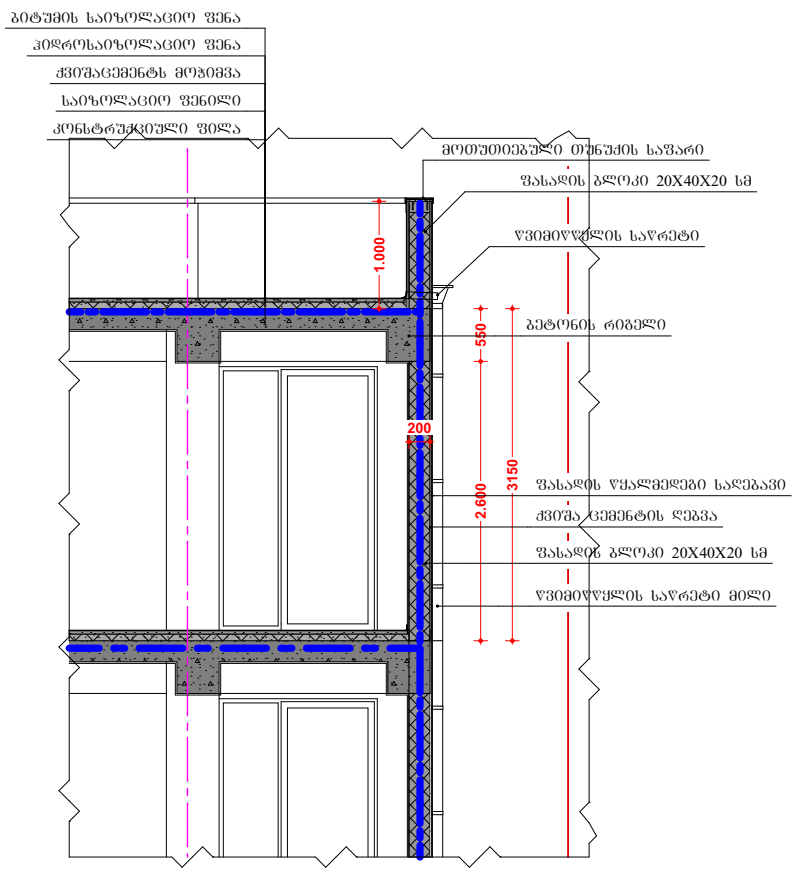

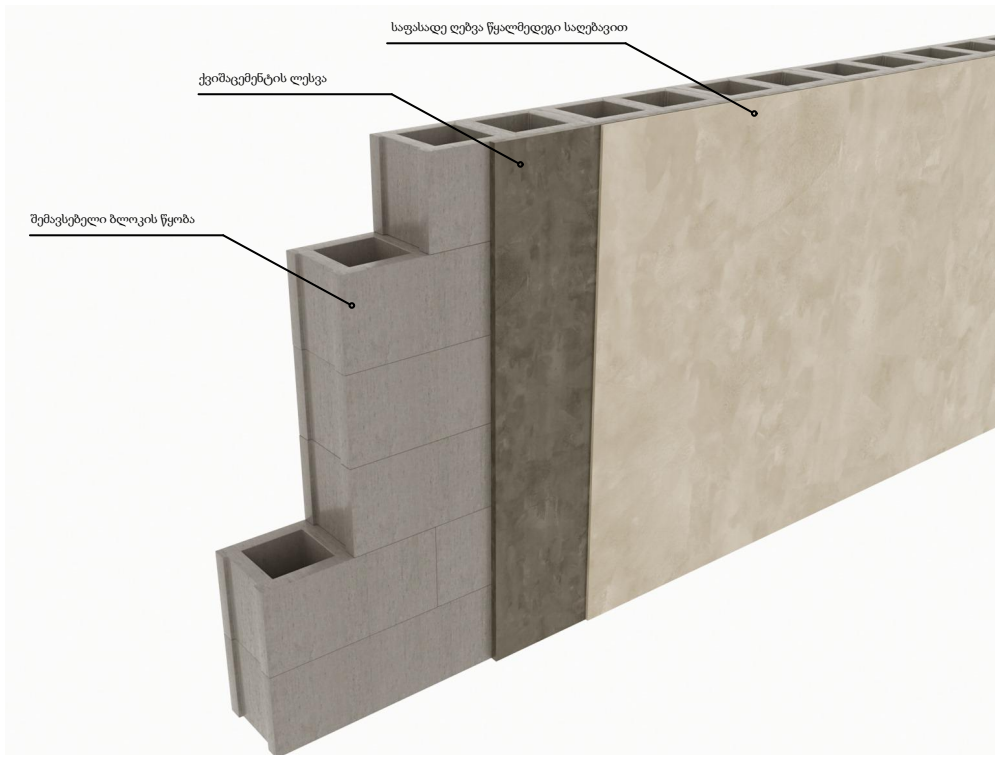

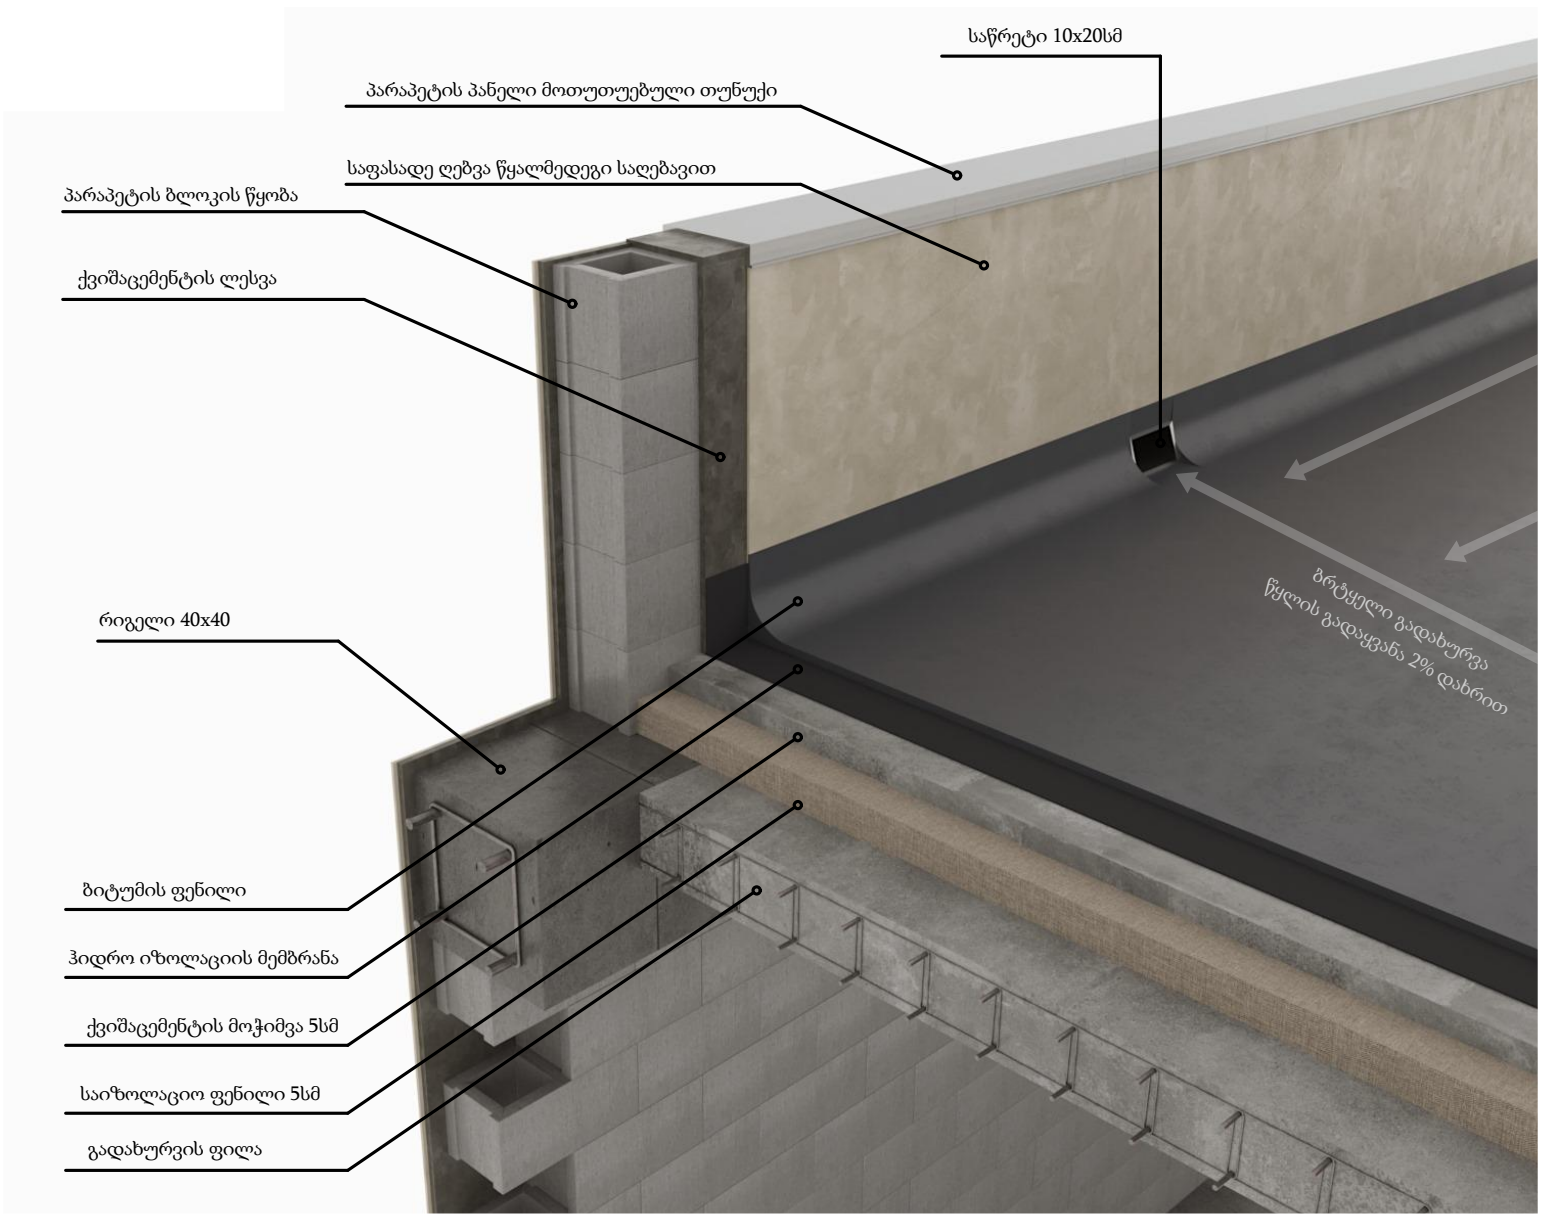

საპროექტო ორგანიზაცია Company name	შ.პ.ს. „მაზა“
პროექტის დასახელება Job Title	მრავალბინიანი მრავალფუნქციური საცხოვრებელი სახლი
მისამართი: Address	ქალაქი თბილი. დასახლება დიდი დიღომი,ფარნავაზ მეფის ქუჩა №27 ნაკვეთის № 01.72.14.014.049
შენიშვნა: Notes:	1. ნახაზზე ზომები მოცემულია მილიმეტრებში. 2. ექსპლოატაციაში მიღებამდე პროექტში შესაძლებელია განხორციელდეს ცვლილებები. 3. ნახაზის ყველა ცვლილება მშენებლობის პროცესში შეთანხმებული უნდა იყოს პროექტის ავტორთან.
არქიტექტურული ნაწილი	
პროექტის სტატუსი Drawing Status	შეს. თარიღი Date
სტადია პროექტი	2022 წ.

მშენრელებლები performers		
თანამდებობა	სახელი,გვარი	ხელმოწერა
პრ. ავტორი	დ.ბაირამშვილი	
პრ. ავტორი	ზ. მემანიშვილი	
პრ. ავტორი	ზ. მემანიშვილი	

ნახაზის დასახელება Drawing title	ფასადის კედლის მოწყობის დეტალური კვანძი
ფერცელი №	სულ.
მასშტაბი. Drawing Scale.	ფერცელის ზომა A2

ფასადის კედლის მოწყობის მოწყობის ესკიზი

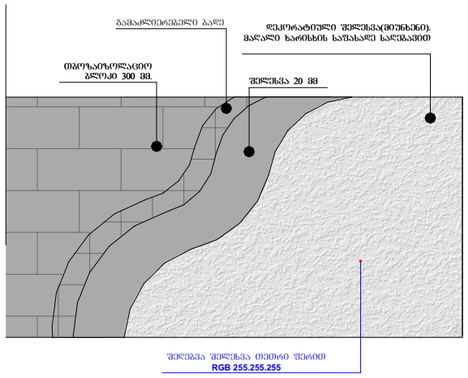

ფასადის კედლის მოწყობის მოწყობის ესკიზი

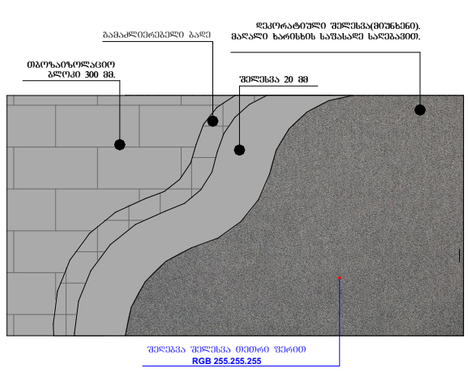

ფასადის კედლის მოწყობის მოწყობის ესკიზი

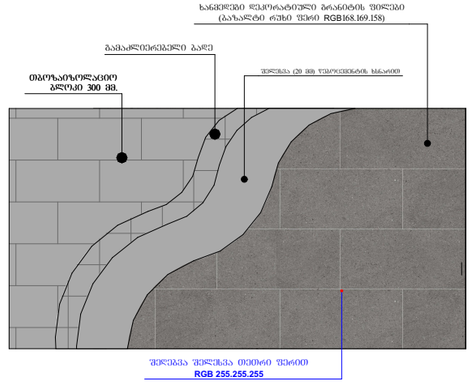

რიგელი და სართულშუა გადახურვა

მ .-1:10

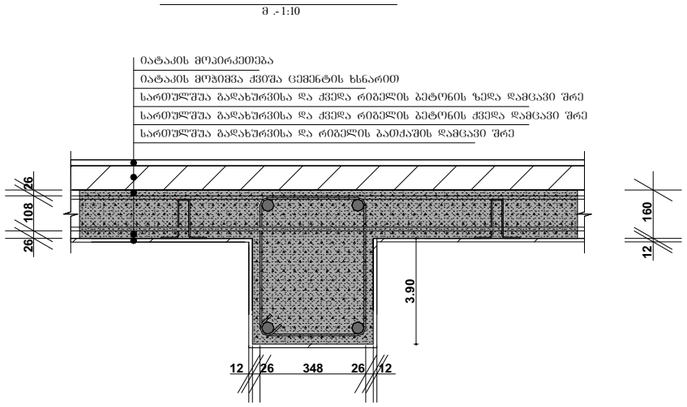

მონოლითური სვეტი
მს.-1:10

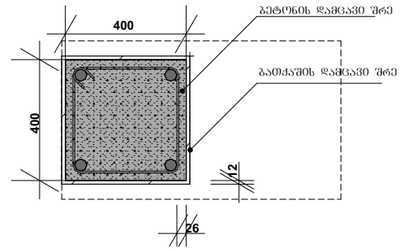

მონოლითური სვეტი
მს.-1:10

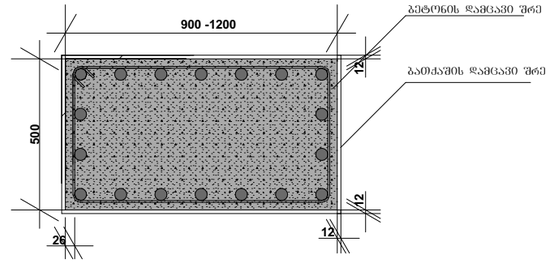

სახურავის ფილის მოწყობის კვანძი

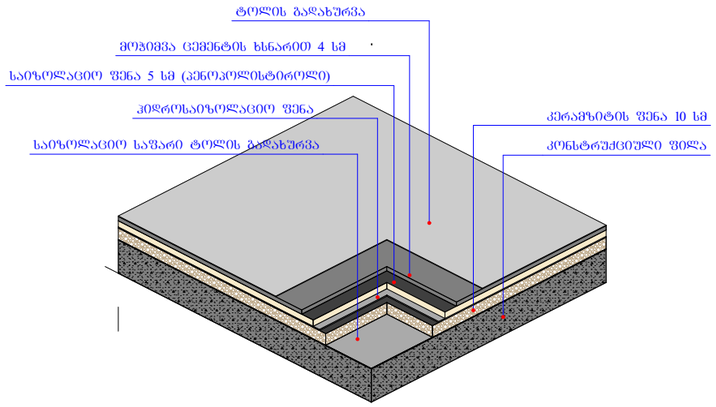

სართულშუა გადახურვის ფილის მოწყობის კვანძი

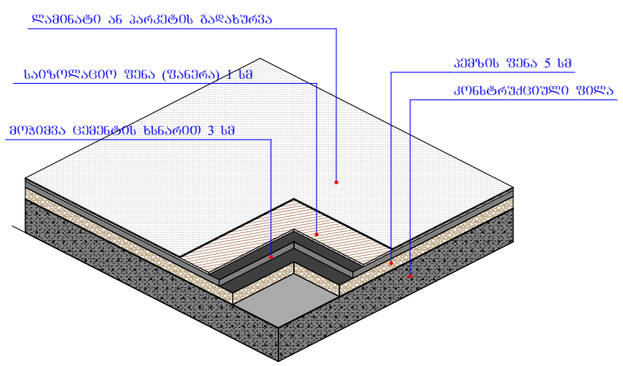

ტიხარი კედლების მოწყობის კვანძი

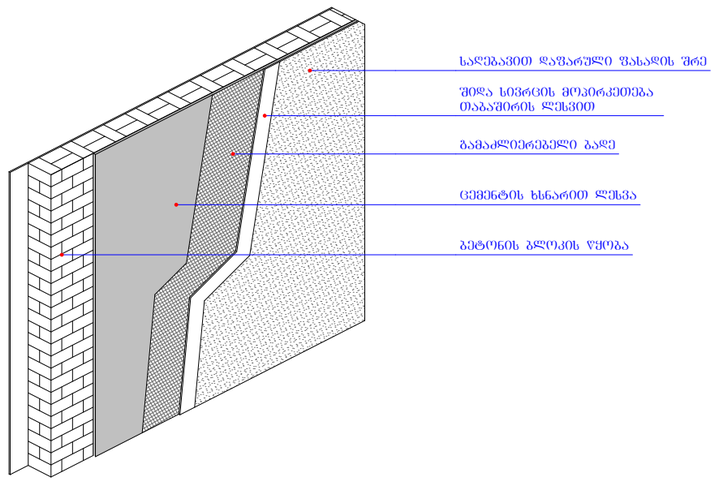

სახურავის მოწყობის კვანძი

დეტ-02

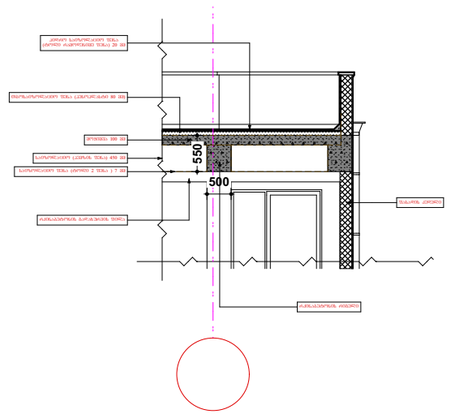

საორგანიზაციო ორგანიზაცია Company name	შ.პ.ს. „მაზა“
პროექტის დასახელება Job Title	მრავალბინიანი მრავალფუნქციური საცხოვრებელი სახლი
მისამართი: Address	ქალაქი თბილისი, დასახლება დიდი დიღომი,შარავანის ქუჩის №27 ნაკვეთის № 01.72.14.014.049
შენიშვნა: Notes	1. ნახაზზე ზომები მოცემულია მილიმეტრობით. 2. ანალიზებით მიღებული პროექტები შესაბამება მანარშებელს. 3. ნახაზის ყველა ცვლილება შესაბამება პროექტის მთავარ არქიტექტორის ავტორიზაციას.
არქიტექტურული ნაწილი	
პროექტის სტადია Design Stage	მშ. ნებართვა
სტადიის პროექტი	2022 წ.
შემსრულებელი performers	
თანამდებობა	სახელი,გვარი / ხელმოწერა
ხელ. ავტორი	დ.გაბისონაშვილი
ხელ. ავტორი	ზ. ფანცხავილი
ხელმძღვანელი	ზ. ფანცხავილი
ნახაზის დასახელება Drawing title	დეტალური კვანძები
ფურცლის №	სულ.
ფორმატის ზომა	A1
მასშტაბი Drawing Scale	