I სართულის გეგმა მ 1:200

±0.000=440.70

სართულის ფილის ნიშნული

±0.000

ძველის დერეფელა ხაზი

moxreSili gza

gza

01.01.16

±0.000=440.70

ექსპლიკაცია:

1. კიბის ბლოკი (საღარბაზო)
2. საპარკინგო ზონა №1
3. საპარკინგო ზონა №2
4. საპარკინგო ზონა №3
5. სან-კვანძი
6. დამხმარე ოთახები
7. სახანძრო ზონა
8. ღია ავტოსადგომები
9. შ.შ.მ. პირთა ავტოსადგომები

საპარკინგო ზონის დაკანონება			
№	საპარკინგო ზონები ავტომანქანის	საერთო ფართი	მოფენილი ფართი
საპარკინგო ზონა № 1	374.96	22.90	397.86
საპარკინგო ზონა № 2	600.70	36.12	636.82
საპარკინგო ზონა № 3	266.70	17.57	284.27





I სართულის გეგმა

A2

მ 1:200

2022 წ.

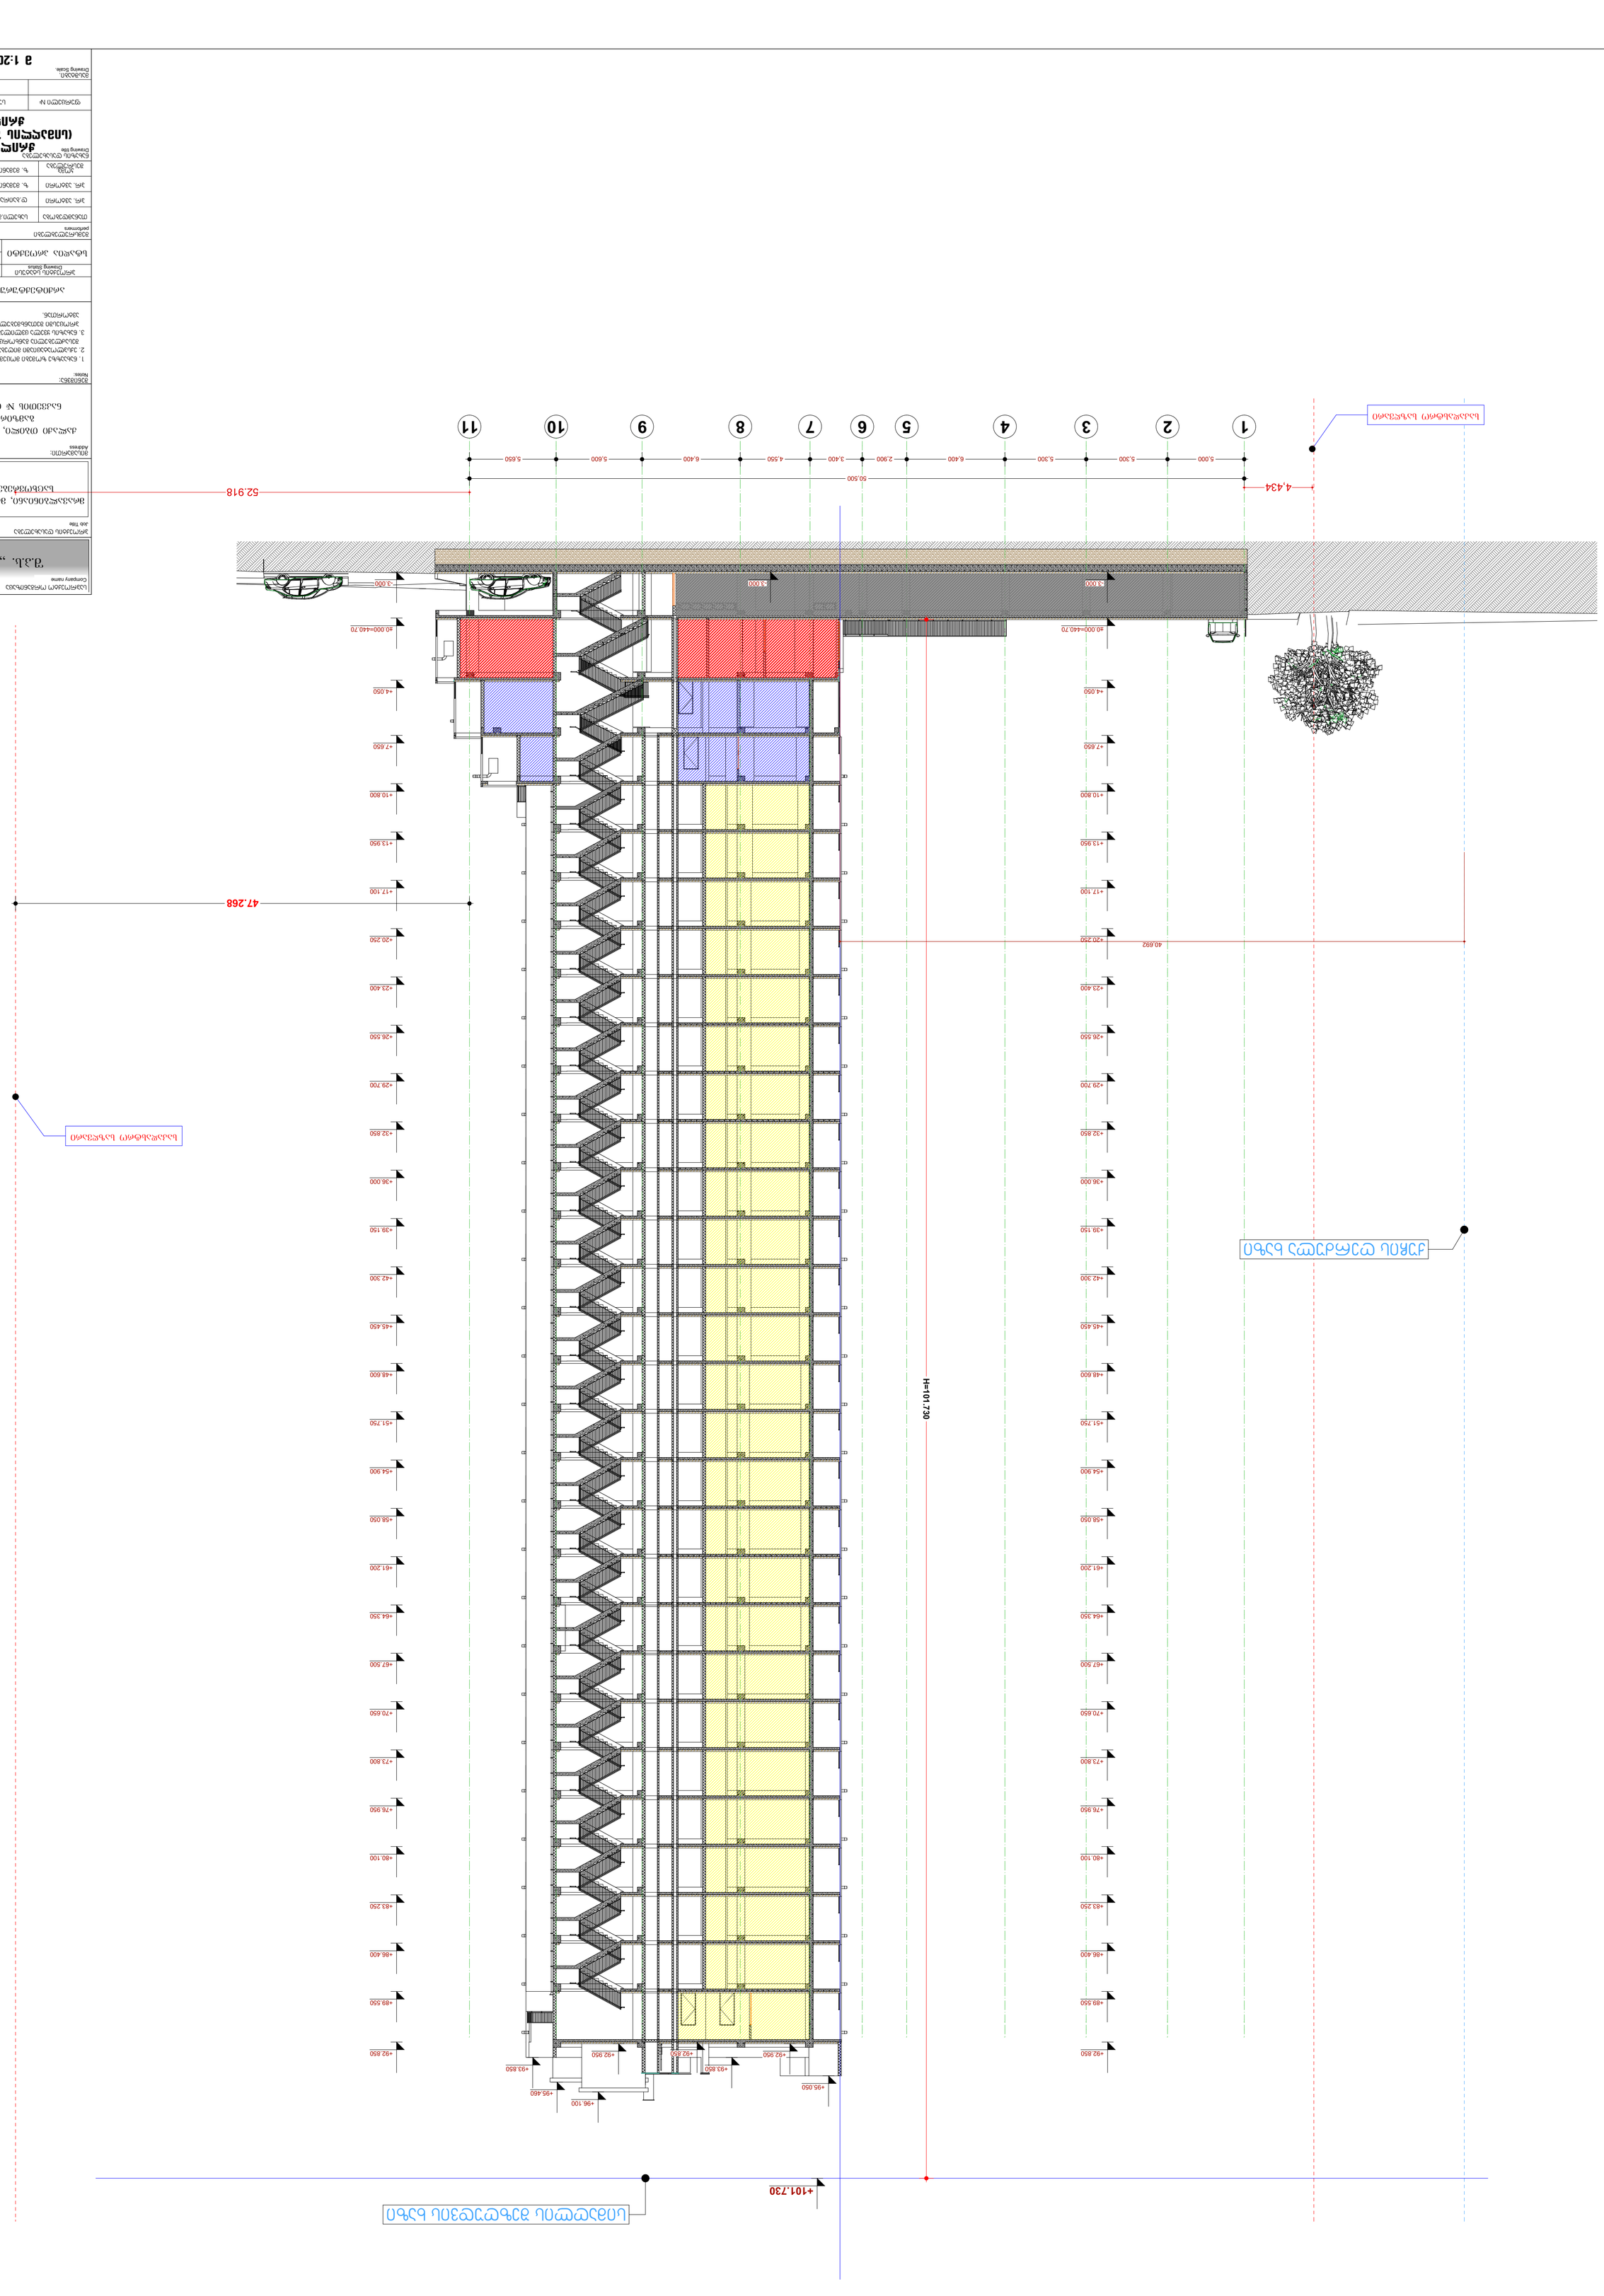
















