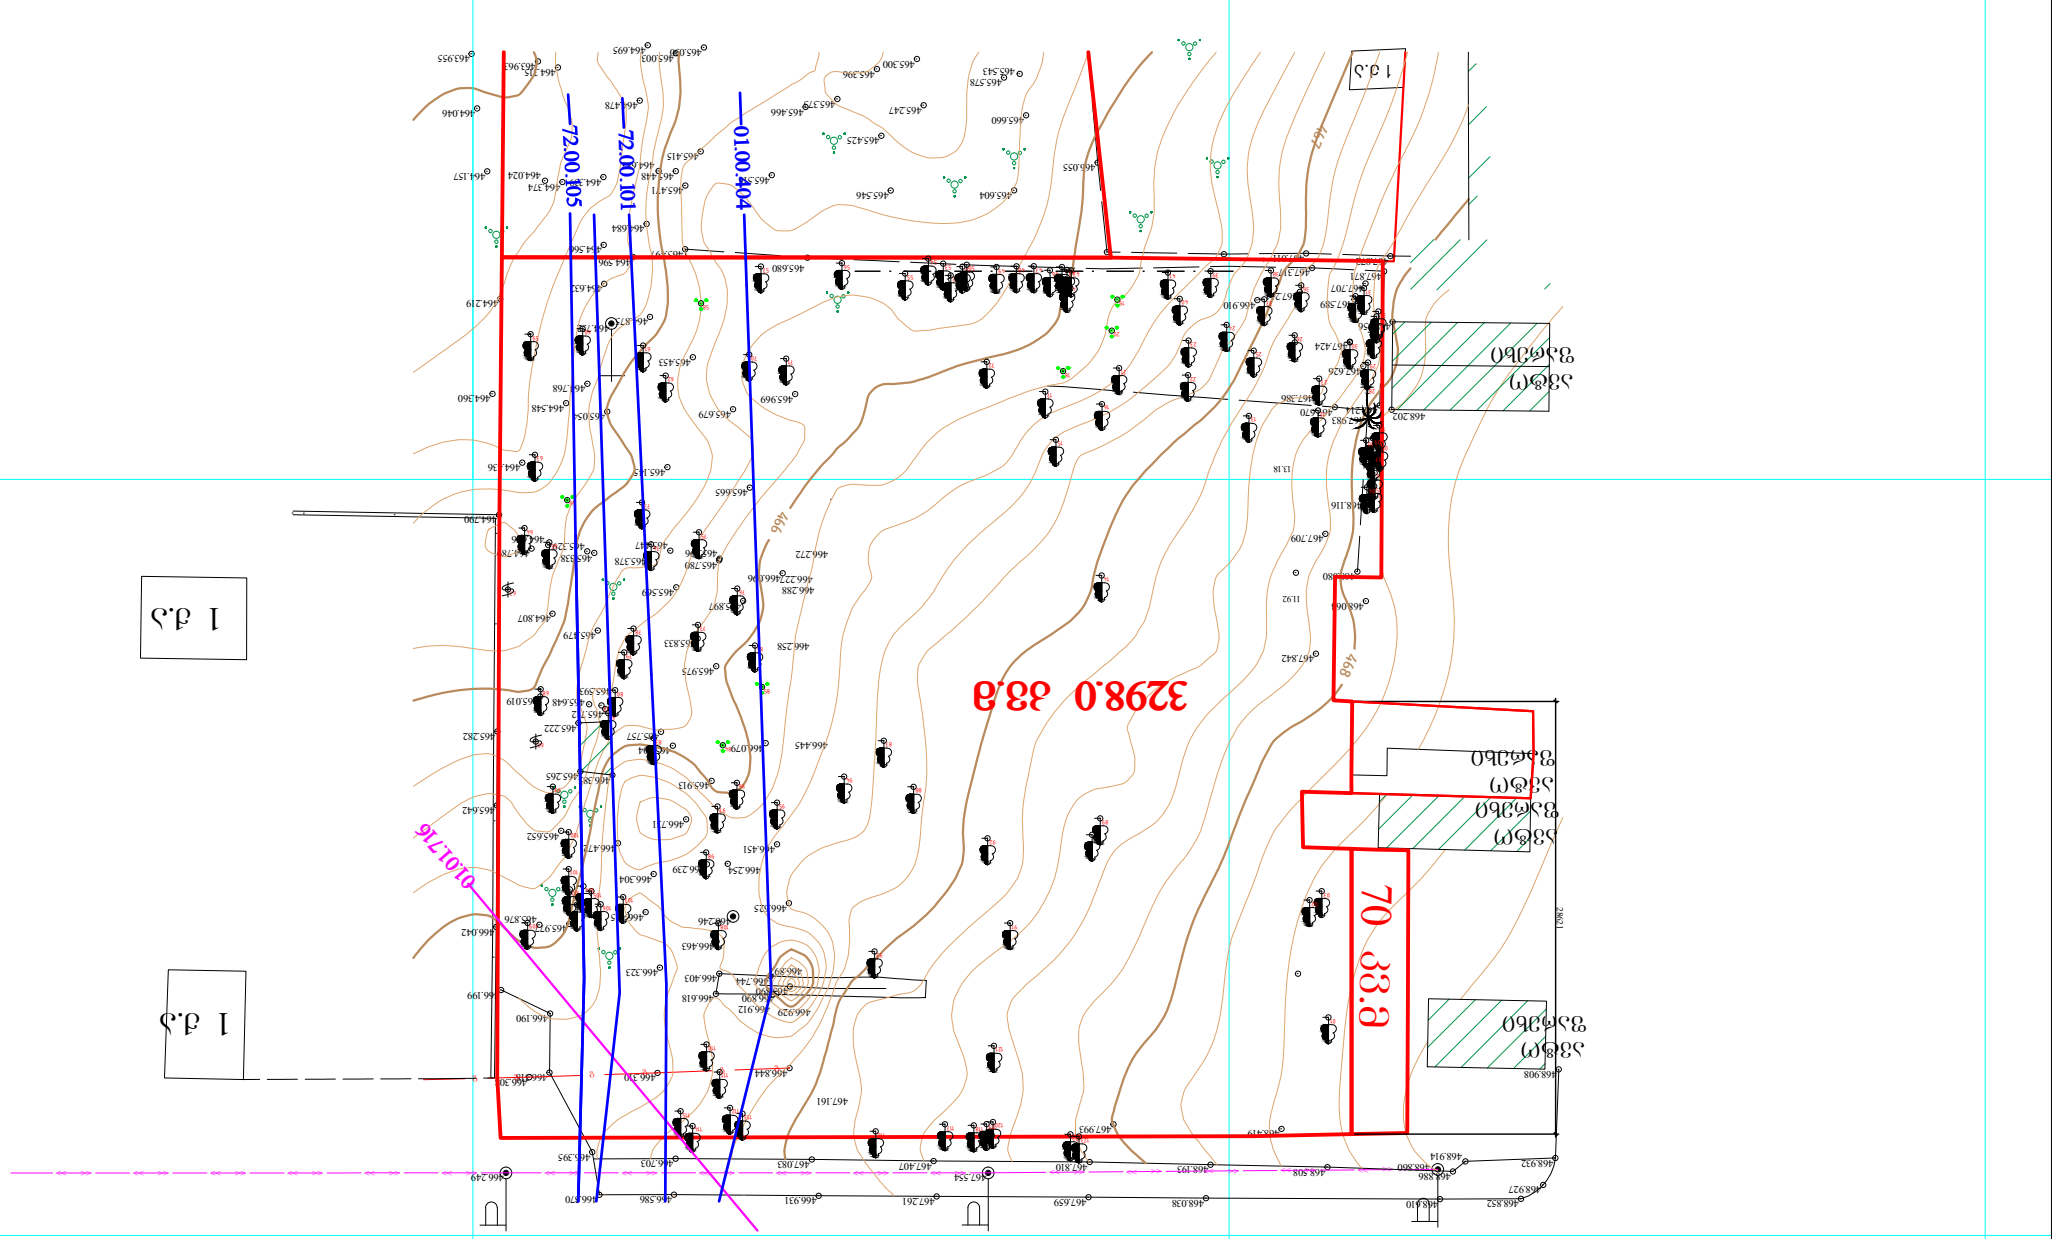

466.055 465.604 465.546 465.516 465.448 464.683 465.471 465.415 465.425 465.247 465.396 465.300

465.660 465.543 465.578

464.339 464.374
464.024

464.478 464.315 463.963 463.955

464.046

464.157

464.695 465.003 465.030

465.466 465.373

468.610 466.370

467

1 q.a

1 q.a

1 q.a

სერვიტუტი

ასი ათასი მოწამის ქუჩა

464.684

დემეტრე თავდადებულის ქუჩა

466.272 468.080

468.116

467.983 468.214 467.670

467.709

468.064

467.842

466.227 465.796 465.447

465.145 465.054

464.548 465.679 465.969

465.665

468.419 467.993

468.202

468.056 467.871 467.872 467.011 467.317 465.680 465.497

465.453 467.424

467.589 467.707

467.626 467.386

466.910 467.214

468.908

468.932 468.927468.852 468.610 468.886468.860 468.914

468.508 468.193 468.038 467.659 467.810 467.261 467.407 467.554

466.931 467.083 466.703 466.586 466.370 466.395

466.318 466.190 466.199

466.249

466.308 466.310 466.844

466.929 466.890

466.246 466.254

466.304

466.323 466.403 466.618 466.912 466.892466.744

463.890

467.161

466.451

466.625 466.239

466.463 466.465 465.977465.876 466.042

465.642

465.282 465.019 465.222

465.652 465.265 466.385

466.731 466.472

466.258 465.975 465.479

465.338 465.378 465.569

465.833 465.897

465.757 466.445 466.079 465.913 465.904
465.648 465.712 465.593

465.329 465.780 466.096 466.288

464.768 464.360

464.436

464.790 464.789 464.626

464.807

464.219 464.596

464.752 464.875

464.566 464.632

<< >> << >> << >> << >> << >> << >> << >> << >> << >> << >> << >> << >> << >> << >> << >> << >> << >>

g g g g g g

468

466

ავტო
ფარეხი

ავტო
ფარეხი
ავტო
ფარეხი

ავტო

ფარეხი 70 კვ.მ

11.92

13.18 28621

3298.0 kv.m

123122

121

120 118 117

116
115

114
113
112

111
110

108 109
107

106
105
104

103
102
101

100

99

98

97
96

95
94

93

92

91

90
89
88

87

86

85

84
83
82

81 80

79

78 77

76

75

74

73

72 71 70

69

68

67

66

65
64

63

62

61 60

59
58

57 56

55
54

53

52

51 50 47 48 49 46 4544 4342 41 40

38 39

37
36

35

34

33

32
31

30

29

28
27

26

25
24

23

22

21 20
19

18

17

16

15

14

13

11 08

06

05

03

01

02

119

04
07

10 09

12

01.01.716 01.00.404 72.00.101

ª

t o p o g e g m a

m: 1:500

მისამართი: ქ.თბილისი, დიდი დიღომი

UTM სისტემის კოორდინატები 456000

პირობითი აღნიშვნები 500 სიმაღლის ნიშნული

<< >> მიწისზედა ელ. სადენი

კ კ მიწისქვეშა კანალიზაციის მილი ლამპიონი ფოთლოვანი ხე წიწოვანი ნაძვი წ წ მიწისქვეშა წყლის მილი ლითონის კარი ბეტონის ზღუდე

მიწის ნაკვეთის საზღვრი შენობა

სერვიტუტი

გ გ მიწისზედა გაზის მილი

ელ.ბოძი

მავთულის ზღუდე

ჭის ლუქი თხრილის კონტური
კ.გ. კ.გ. მიწისქვეშა კავშირგაბმულობის
სადენი (კავკასუსონლაინი)

დაამუშავა: აზომა: ა. დამაცალაშვილი რ.აბესოვი 29.05.2022

შპს"გრინვიჩი' ორგანიზაციის მისამართი: კანდელაკის #14

35.53

ფორმატი A3	დაკვეთა	შაილის სახელი

გენგეგმა ტოპოძირზე

ექსპლიკაცია

1. საპროექტო შენობა
2. მწვანე თარგები
3. საავტ-ლო პანდუსი 6.5 მ. სიგანის
4. საფეხმავლო ბილიკები
5. მოხრეშილი გზა

პირობითი აღნიშვნები

±0.00 არქიტექტურული ნიშნული

ნაკვეთის საზღვარი

შენიშვნები

1. ნახაზებზე ზომები მოცემულია სანტიმეტრებში;
2. ჭერტილური ნიშნულები მოცემულია მეტრებში;

დაკვეთი - შპს გ.მ.ს. ჯგუფი

მის: ქ. თბილისი, დიმიტრი თავდადებულის ქუჩა კორპუსი 2-ის მიმდებარედ საკადასტრო კოდი 01.10.06.006.287

მრავალფუნქციური კომპლექსის არქიტექტურული პროექტი

თანამდებობა	გვარი	ხელმოწ.	თარიღი
დირექტორი	მ. მარგიანი		
პროექტანატორი	ს.პაპალიანი		
არქიტექტორი	ს.პაპალიანი		
შესრულა			

LTD "G.M.S. group"

მასშტაბი	1:500
თარიღი	20.02.2020

სტადია	ფურცელი	ფურცლები
მ.პ.	ა-038	