
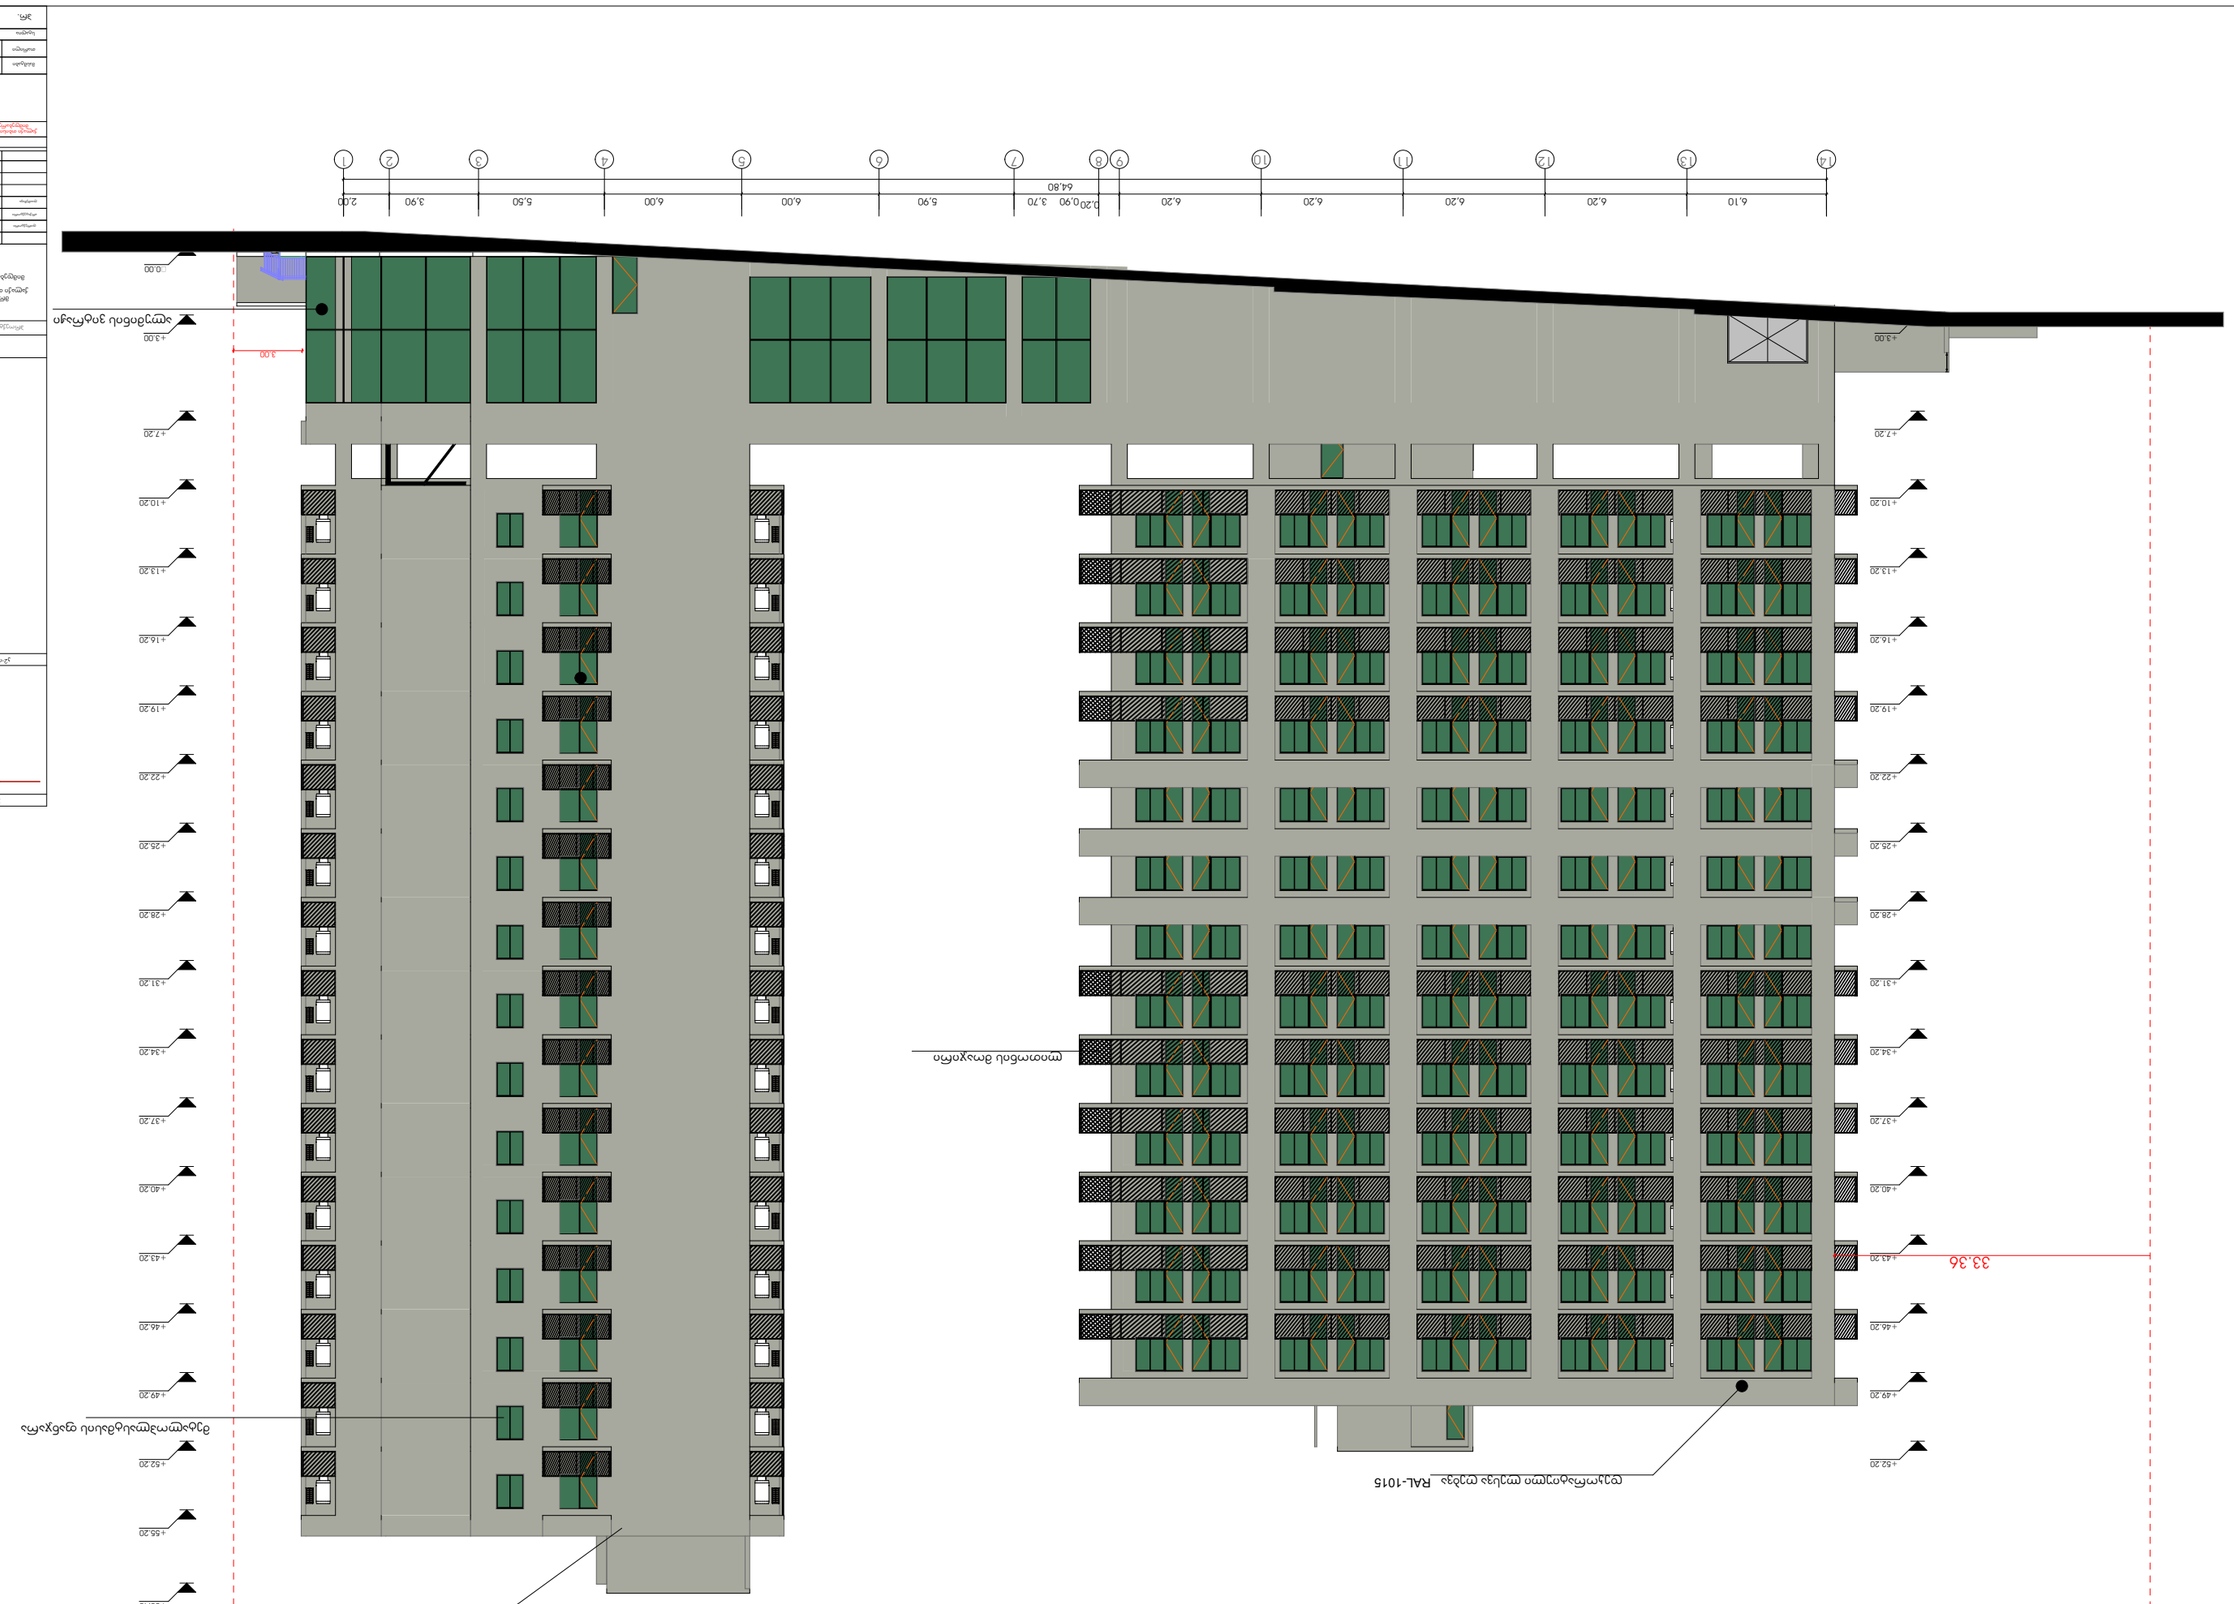






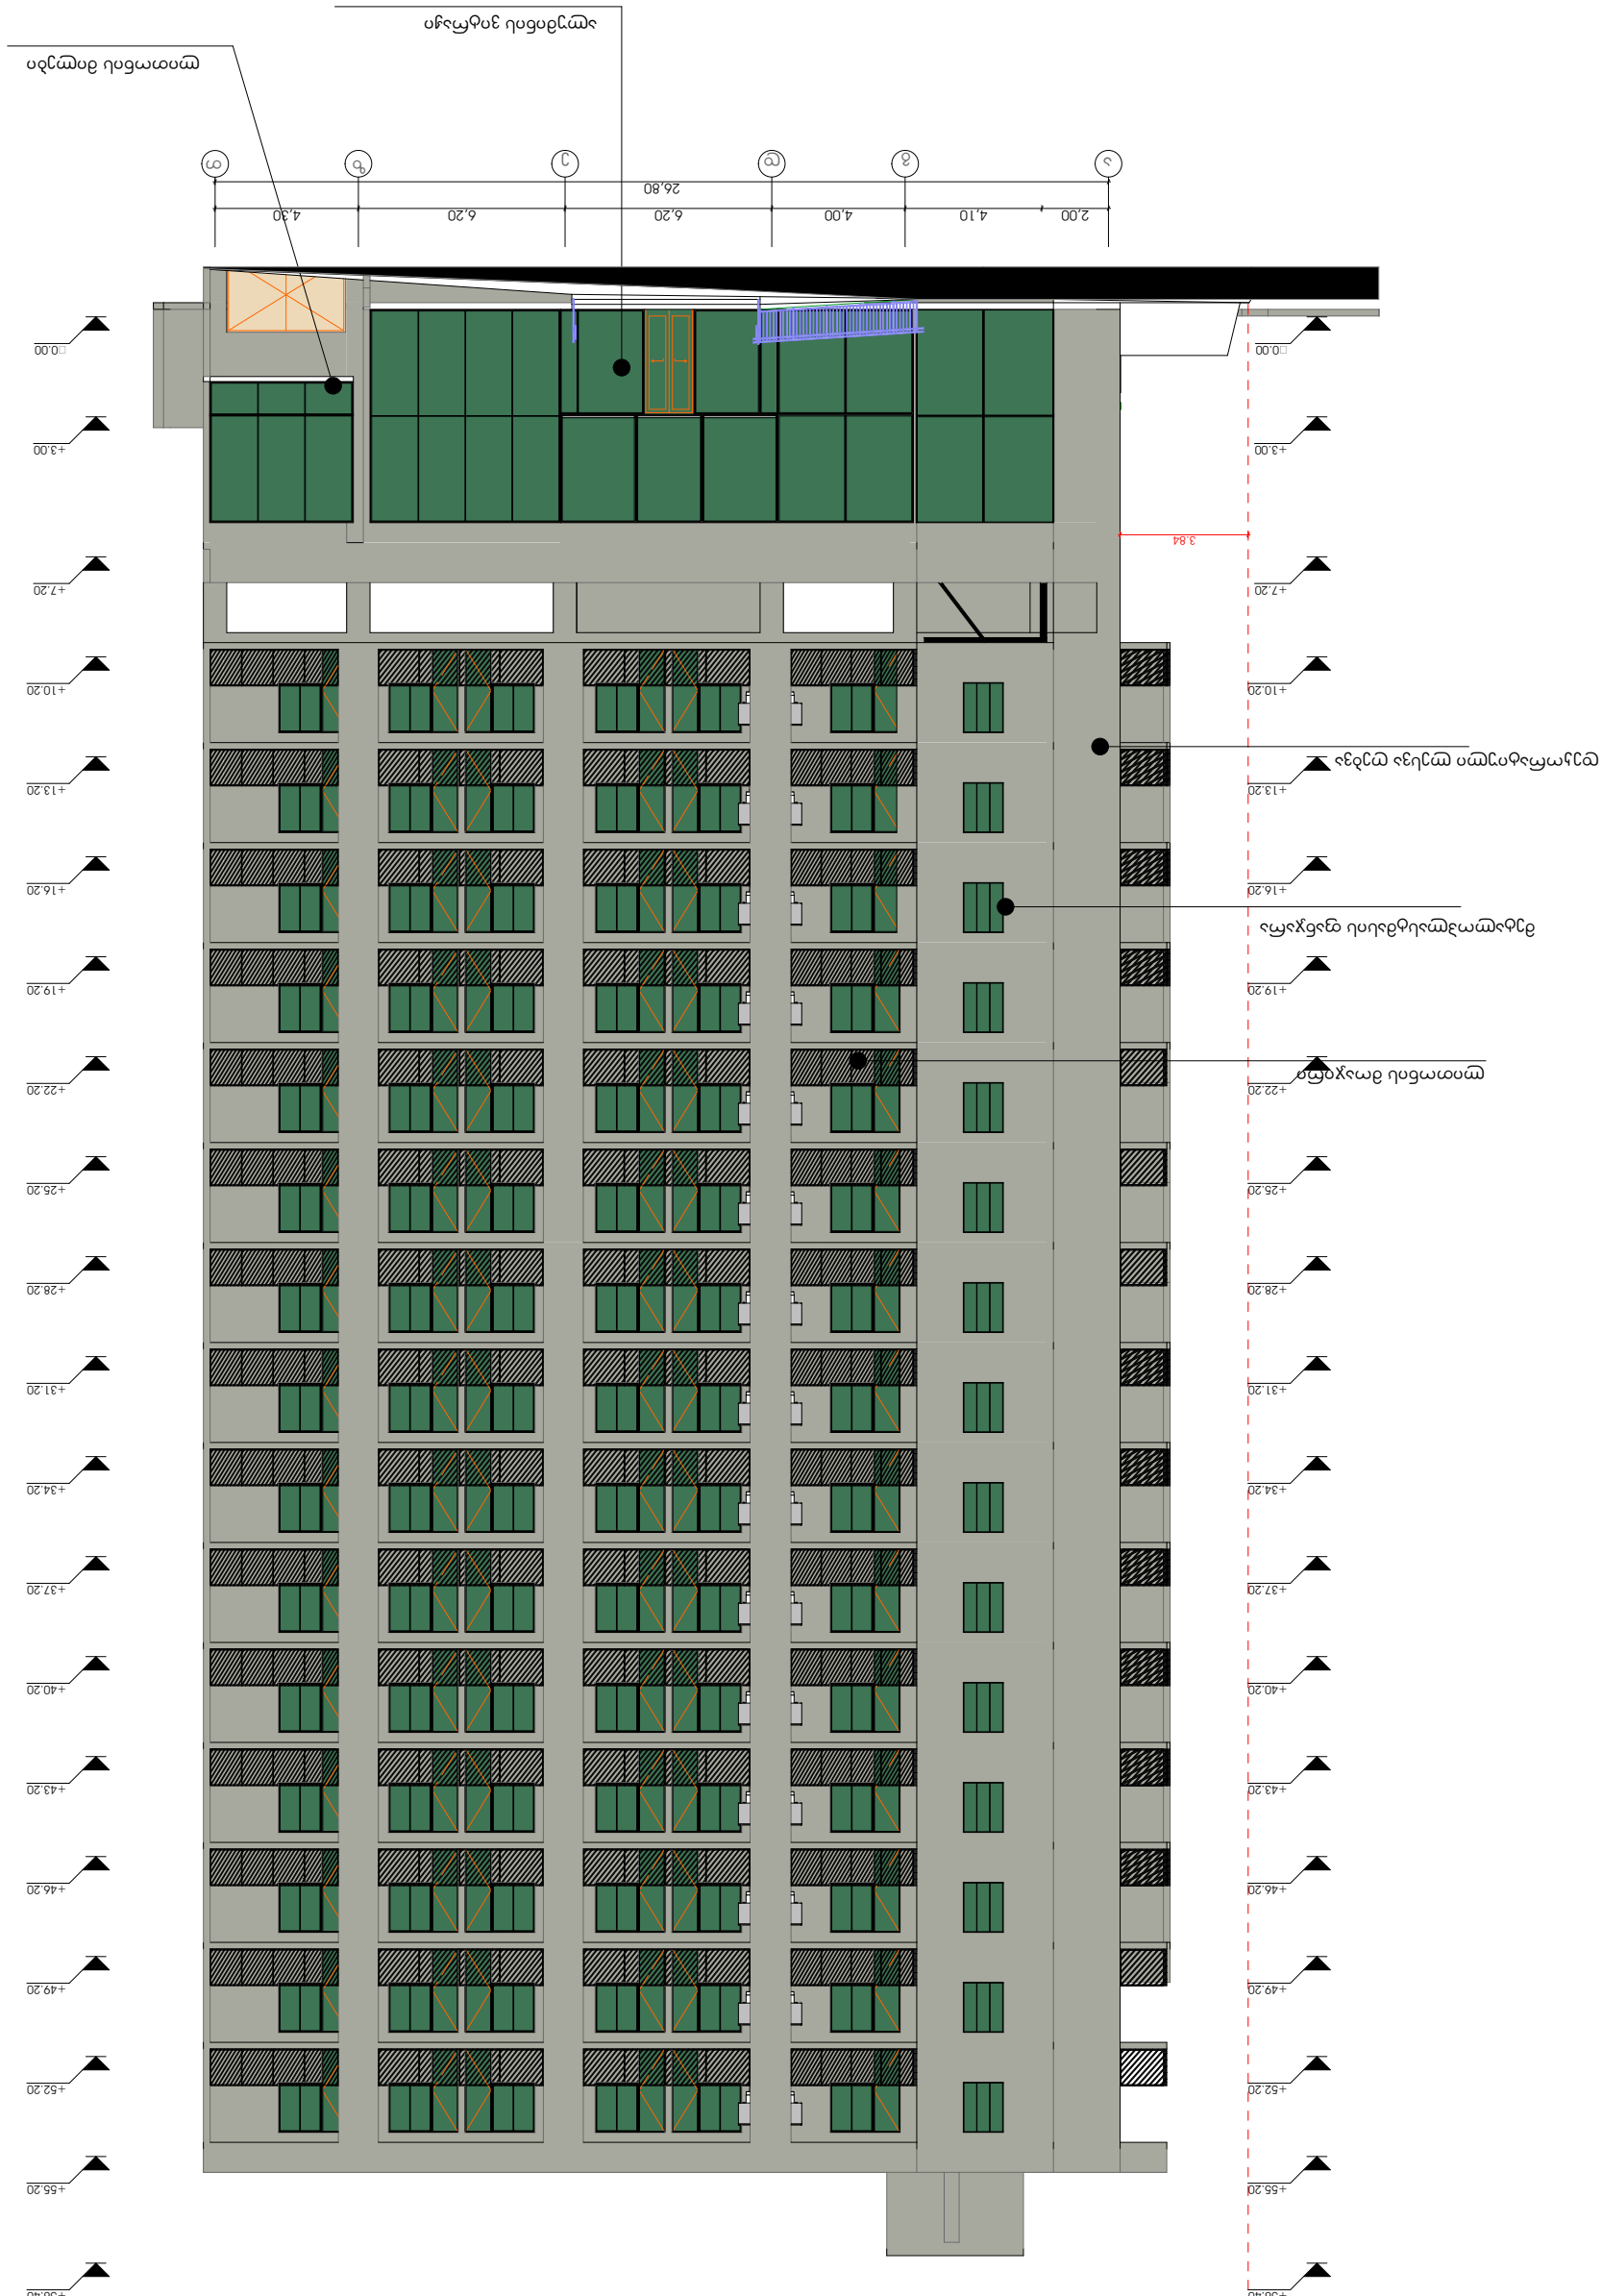





ფორმატი	ფაილის №	ფაილის სახელი
A-1		

ტერიტორიის წითელი ხაზი

ტერიტორიის წითელი ხაზი

+58.40
+55.20
+52.20
+49.20
+46.20
+43.20
+40.20
+37.20
+34.20
+31.20
+28.20
+25.20
+22.20
+19.20
+16.20
+13.20
+10.20
+7.20
+3.00
0.00

მეტალოპლასტმასის ფანჯარა

დეკორატიული ღესვა ღებვა RAL-1015

ლიფტონის მოაჯირი

2,00 | 3,90 | 5,50 | 6,00 | 6,00 | 5,90 | 3,70 | 0,90 | 0,20 | 6,20 | 6,20 | 6,20 | 6,20 | 6,10

64,80

1 2 3 4 5 6 7 8 9 10 11 12 13 14

პროექტის აღნიშვნები

საკადასტრო საზღვარი

კეთილ მოწყობა

პროექტის სახელწოდება

მრავალფუნქციური შენობა
ქალაქი თბილისი, ვაჟა-ფშაველას გამზირის კ.№ 78/80, 78/82, 78/84, 78/158,





