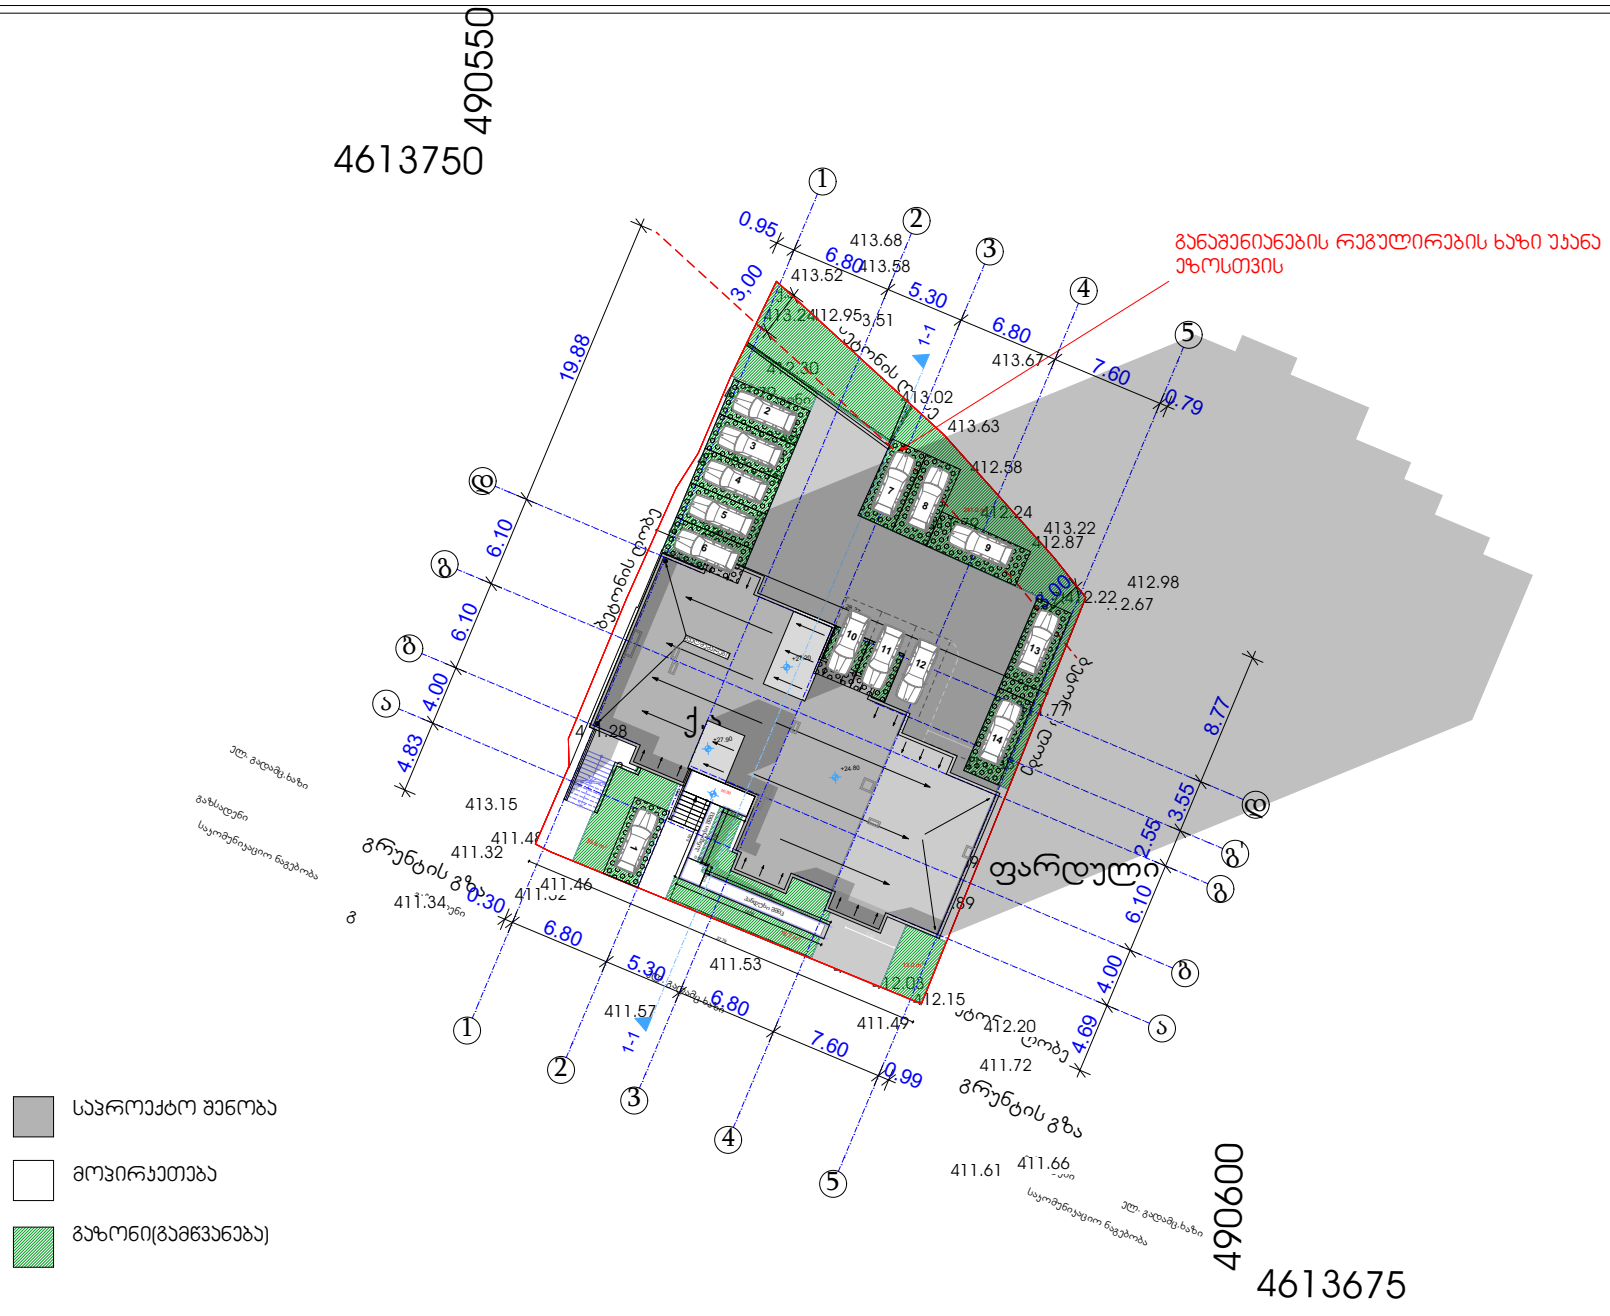


შპს «Magnitude»			
მისამართი: ქ. თბილისი, სანაჯიროს ქ. № 23.			

თანამდებობა	გვარი	ხელმოწერა
დირექტორი	ლ. ხვედელიძე	
არქიტექტორი	თ. ერისთავი	

მრავალბინიანი საცხოვრებელი სახლი

დამკვეთი:	ბორის ხატიაშვილი, პ/ნ: 01024044086
მისამართი	ქ. თბილისი, ქინძმარაულის ქ. №5. ს/კ: 01.19.34.003.045

გენ-გეგმა

თარიღი	2022
მასშტაბი	1:500

ფორმატი A4

სტადია	ფურცელი	ფურცლები