საპროექტო დოკუმენტაცია
არქიტექტურული ნაწილი
გეგმები




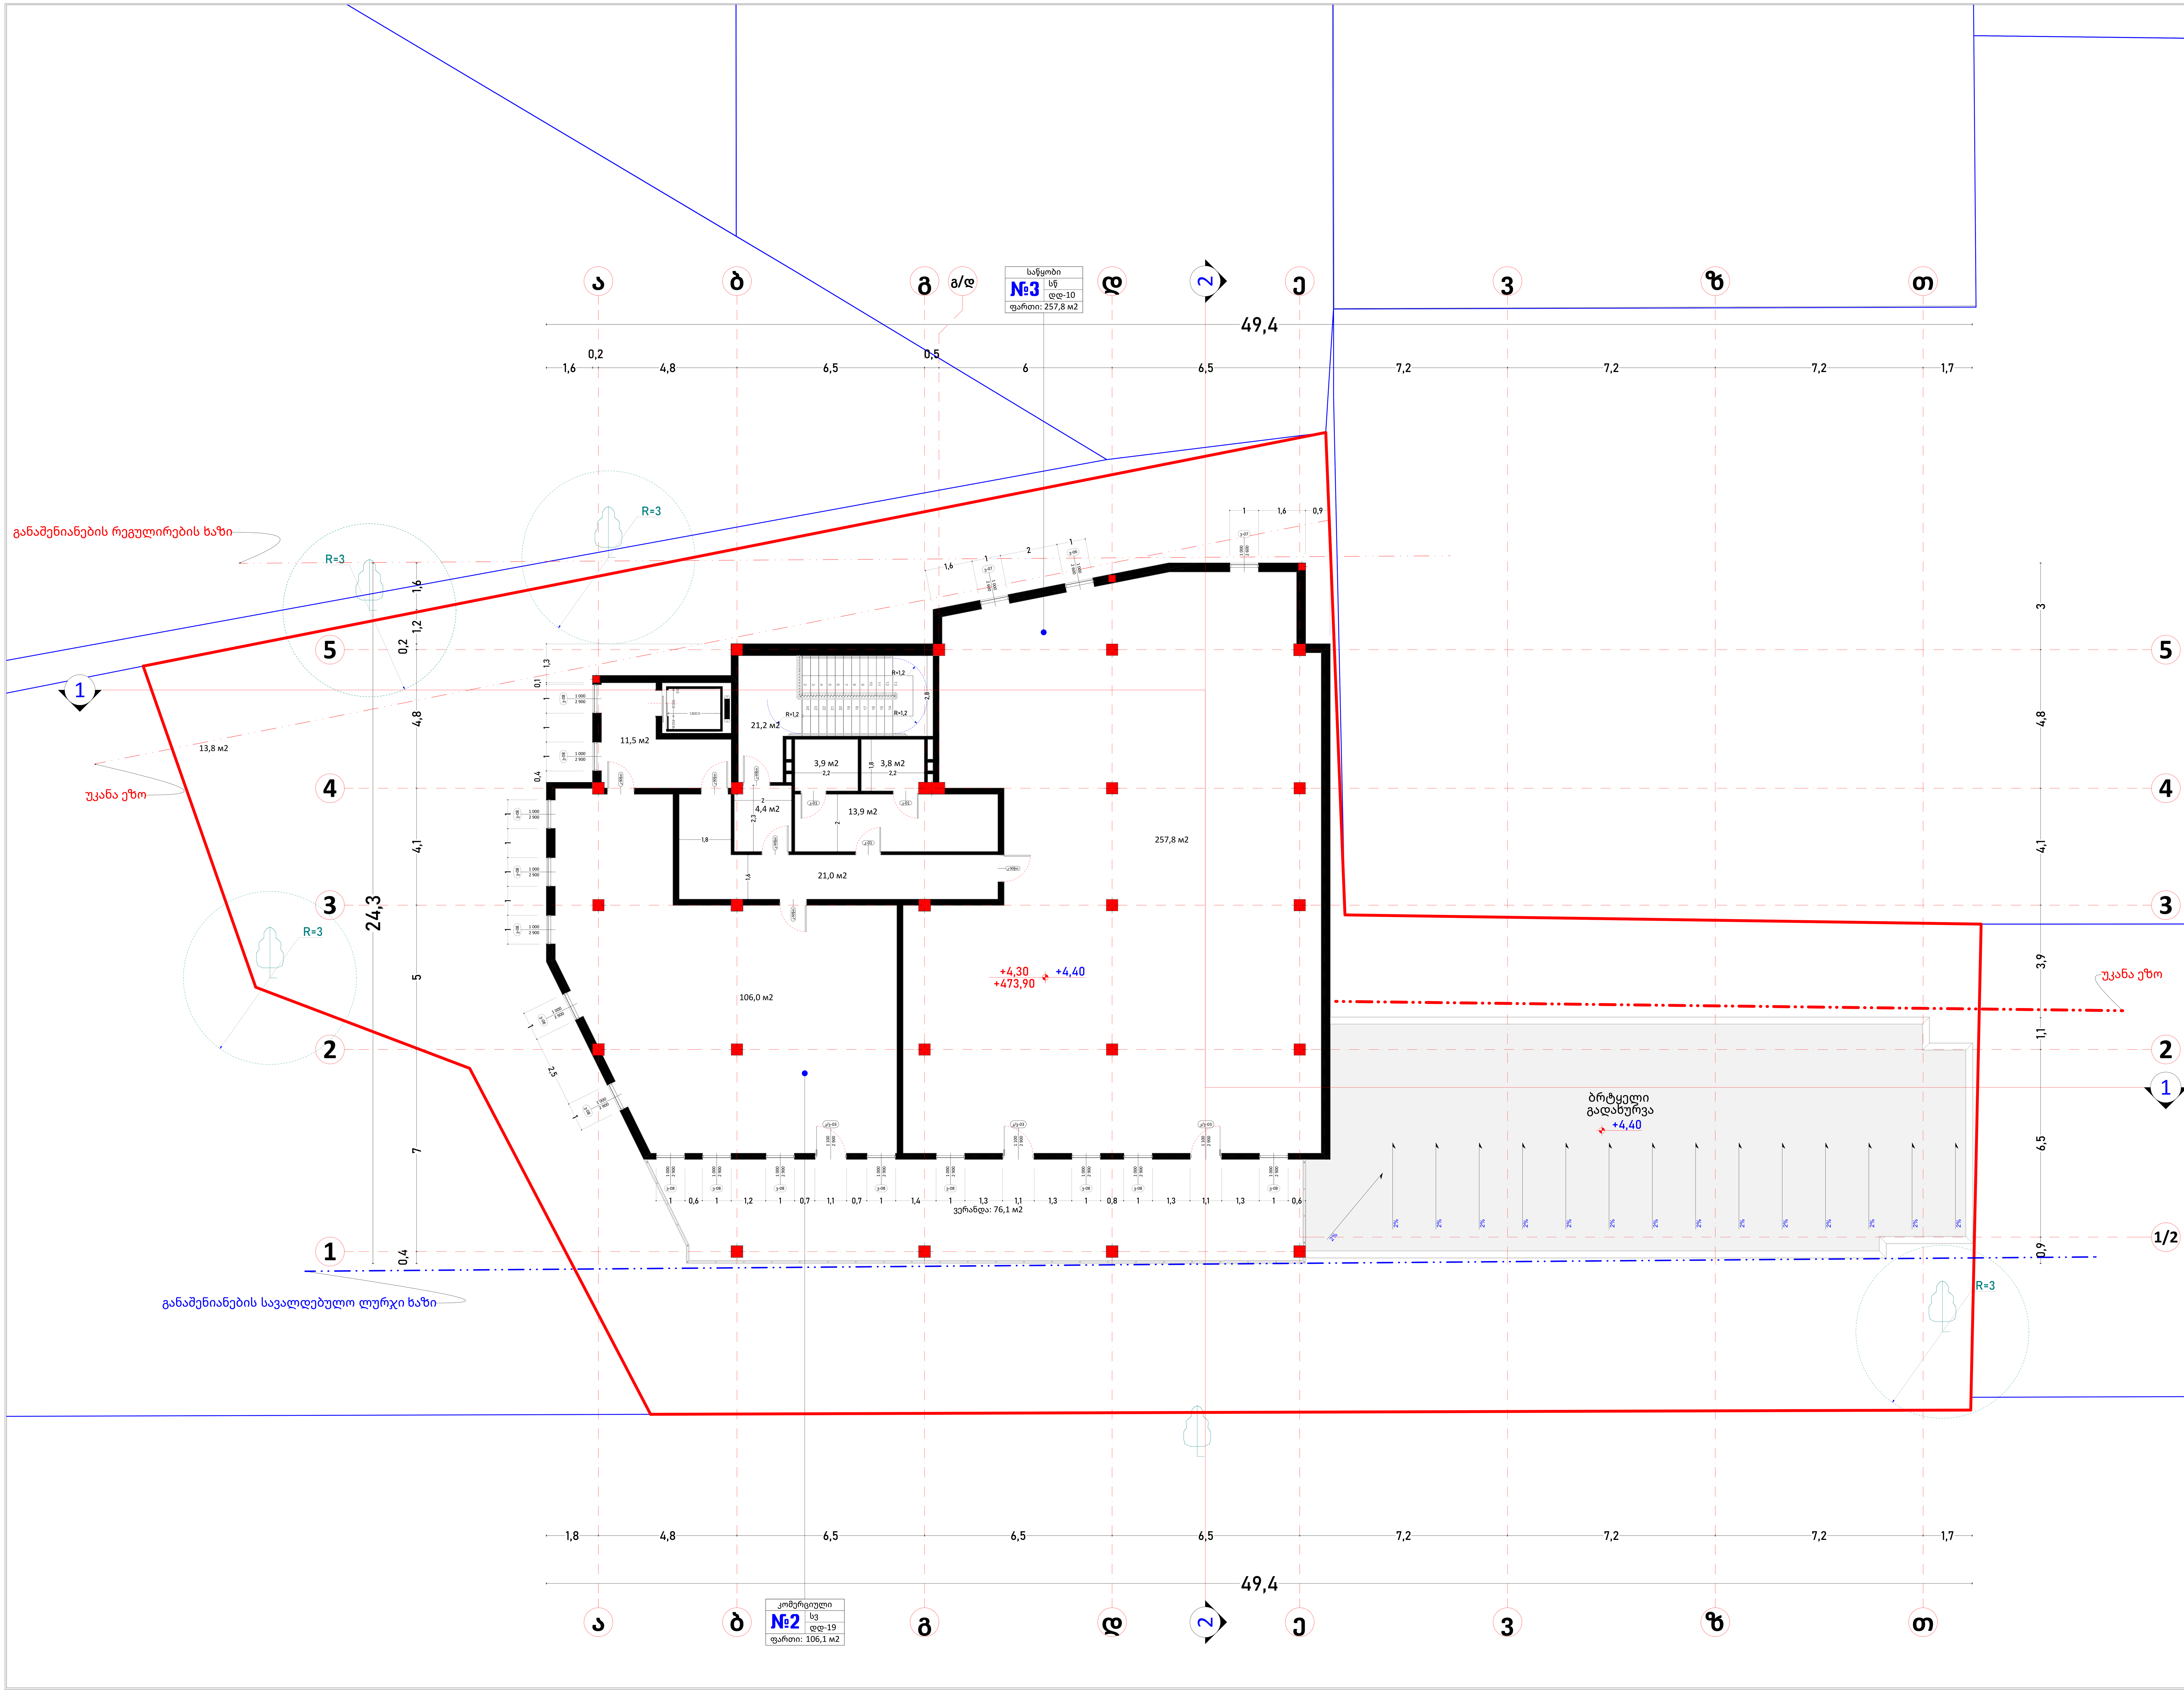

1:100

ფორმატი :ა-1

ექსპლიკაცია

- საკადასტრო საზღვარი
- მომიჯნავე საკადასტრო საზღვარი
- გასასვლელამდე სავალი მანძილი
- ცეცხმედეგობის ხარისხი 120წ.
- ცეცხმედეგობის ხარისხი 60წ.
- საცხოვრებელი ჯგუფი
- სასაწყობე ჯგუფი
- მწვანე საფარი

E-1 ბლოკი	
ა-ტიპი	
3	სც-2 / დდ-4
საცხ: 57,5 м2	
საზ: 7.7м2	
ჯამი: 65.2м2	

- ბინის №
- დაკავებულობის ჯგუფი
- დაკავებულობის დატვირთვა
- საცხოვრებელი ფართი
- აივნის ფართი
- საერთო ფართი

- გასასვლელის განათებული ნიშანი
- გასასვლელი EXIT — გასასვლელის ნიშანის განთავსების ადგილი.
- სახანძრო ღილაკი
- საგანგებო ხმოვანი განგაშის საკომუნიკაციო სისტემა
- ავარიული განათება
- საავარიო განათება
- ორმხრივი კავშირის სისტემა
- სახანძრო მისაერთებელი
- კვამლის ავტომატური აღმომჩენი
- კვამლზე მორეაგირე მაუწყებელი
- ავტომატური საშხეფი სისტემა
- ხელის ცეცხლმაქრი

პრ. დასახელება

სავაჭრო ობიექტი
ს.კ. 01.72.14.056.089

დამკვეთი/შემსრულებელი

შ.პ.ს. დიდი დიღომი პროჯექთი
ს.კ. 405 193 909

დირექტორი	ზ.სებისკვერაძე
პრ.ავტორი	მ.ჯინჭარაძე
შეასრულა	მ.ჯინჭარაძე

ნახაზის დასახელება

2. გეგმა ნიშნულზე +4,30

9











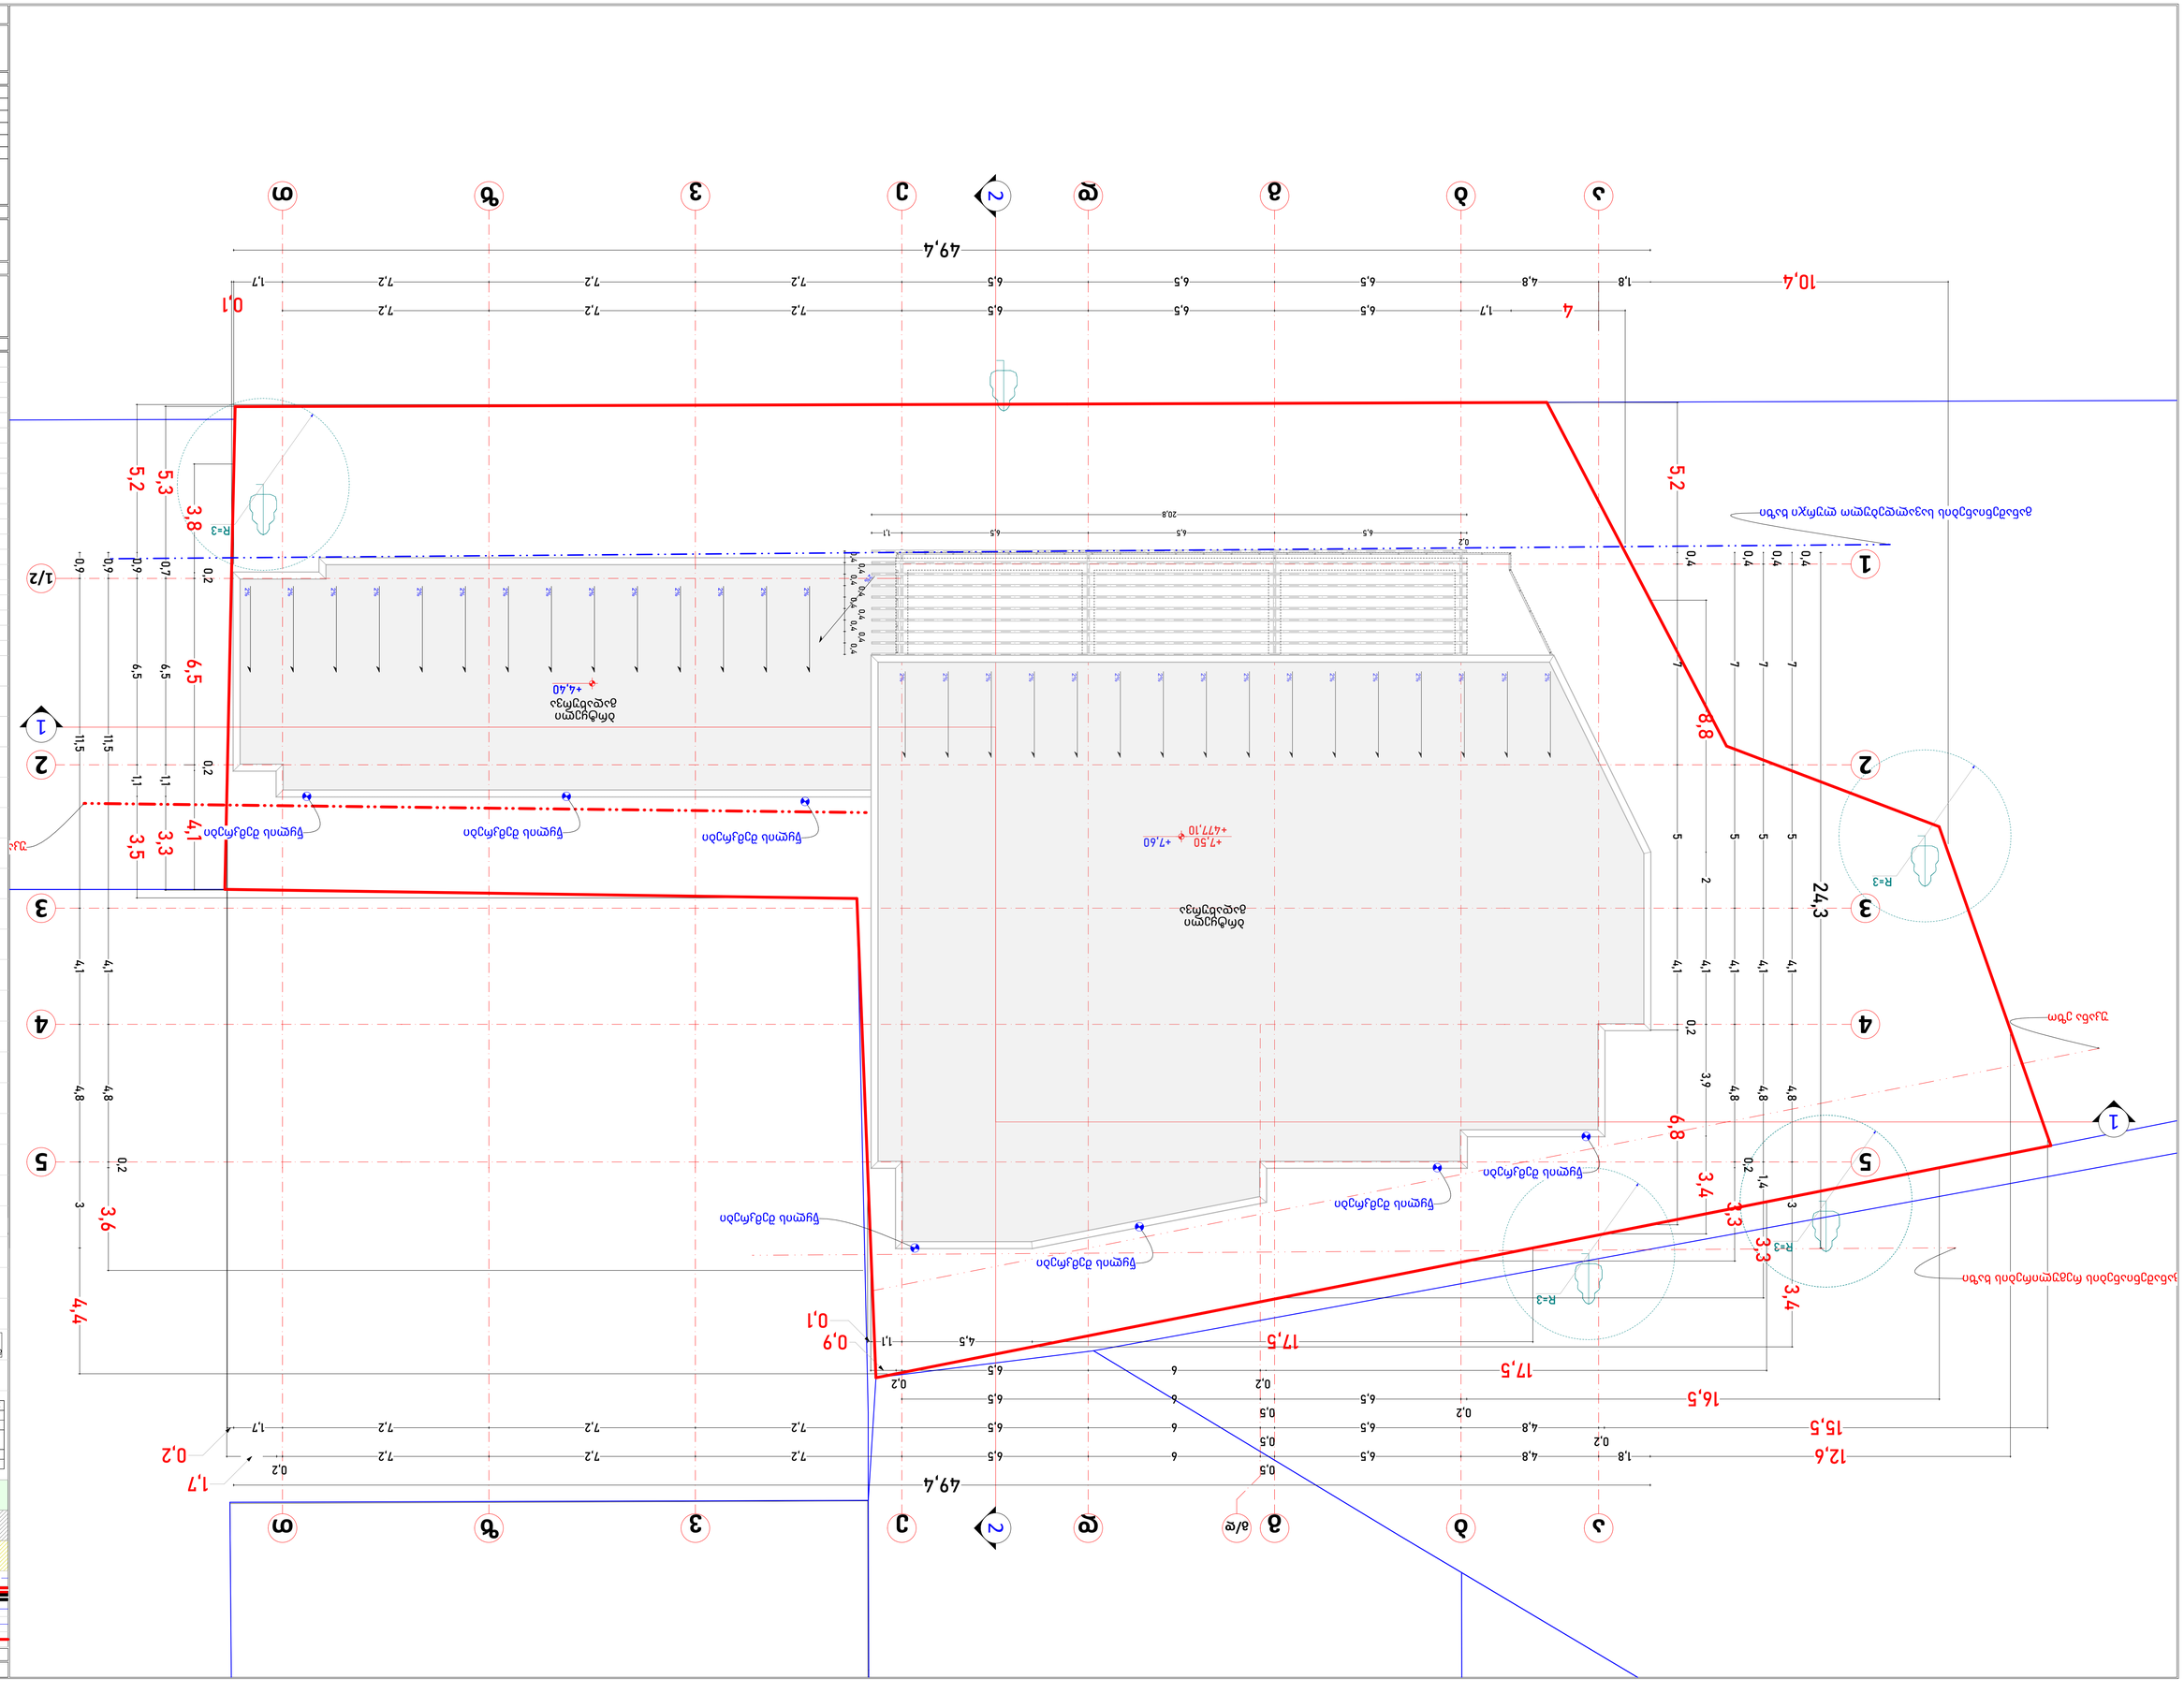
1
2
3
4
5
ა
ბ
გ
დ/ე
ვ
ზ
თ
ი
1/2
49,4
10,4
24,3
15,5
12,6
16,5
17,5
17,5
4
1,7
4,8
1,8
6,5
7,2
1,7
0,1
0,2
0,5
0,9
0,1
4,4
3,6
3,8
5,2
5,3
6,5
6,5
1,1
1,1
3,5
3,3
4,1
3,4
3,3
3,4
6,8
8,8
5,2
R=3
20,8
4,40
7,50
47,10
7,60

საპროექტო დოკუმენტაცია მესაბამისობა „მისაწვდომობის ეროვნული სტანდარტები"





















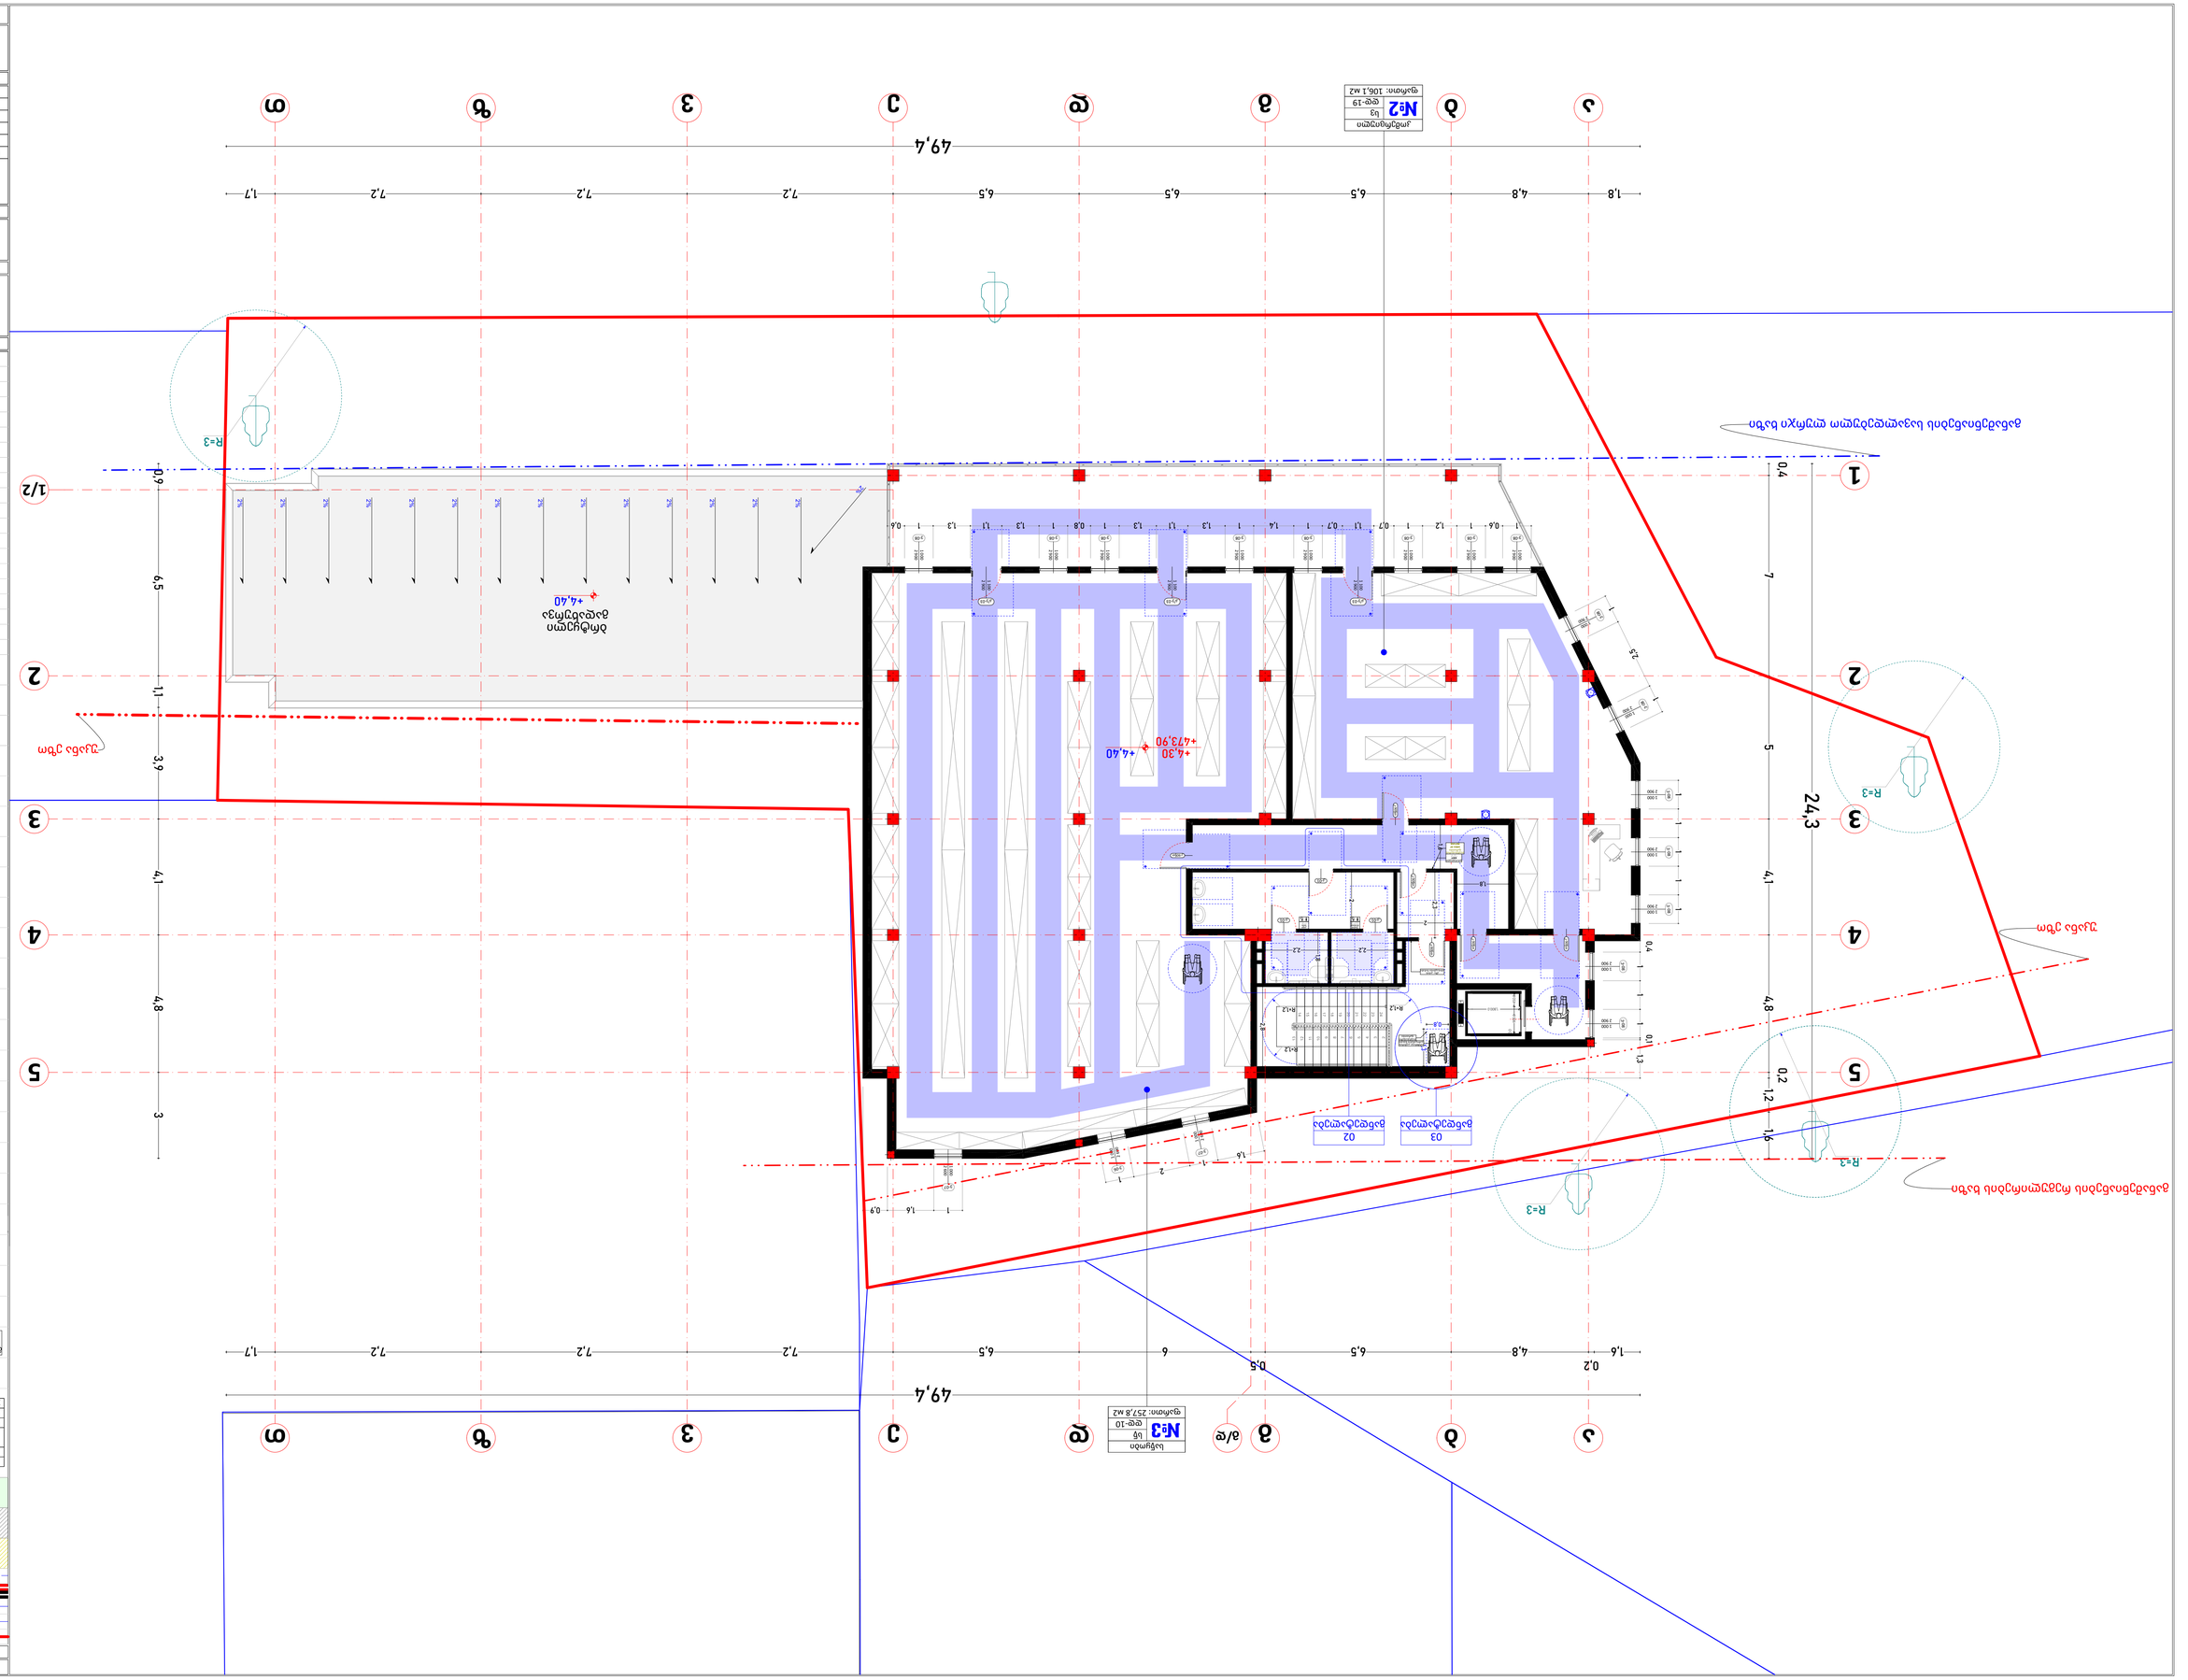
49,4
1,8
4,8
6,5
7,2
1,7
0,2
1,6
6
0,5
1
2
3
4
5
1/2
24,3
7
4,1
4,8
6,5
3,9
1,1
0,9
0,4
1,2
1,6
0,2
0,1
0,3
2,5
R=3

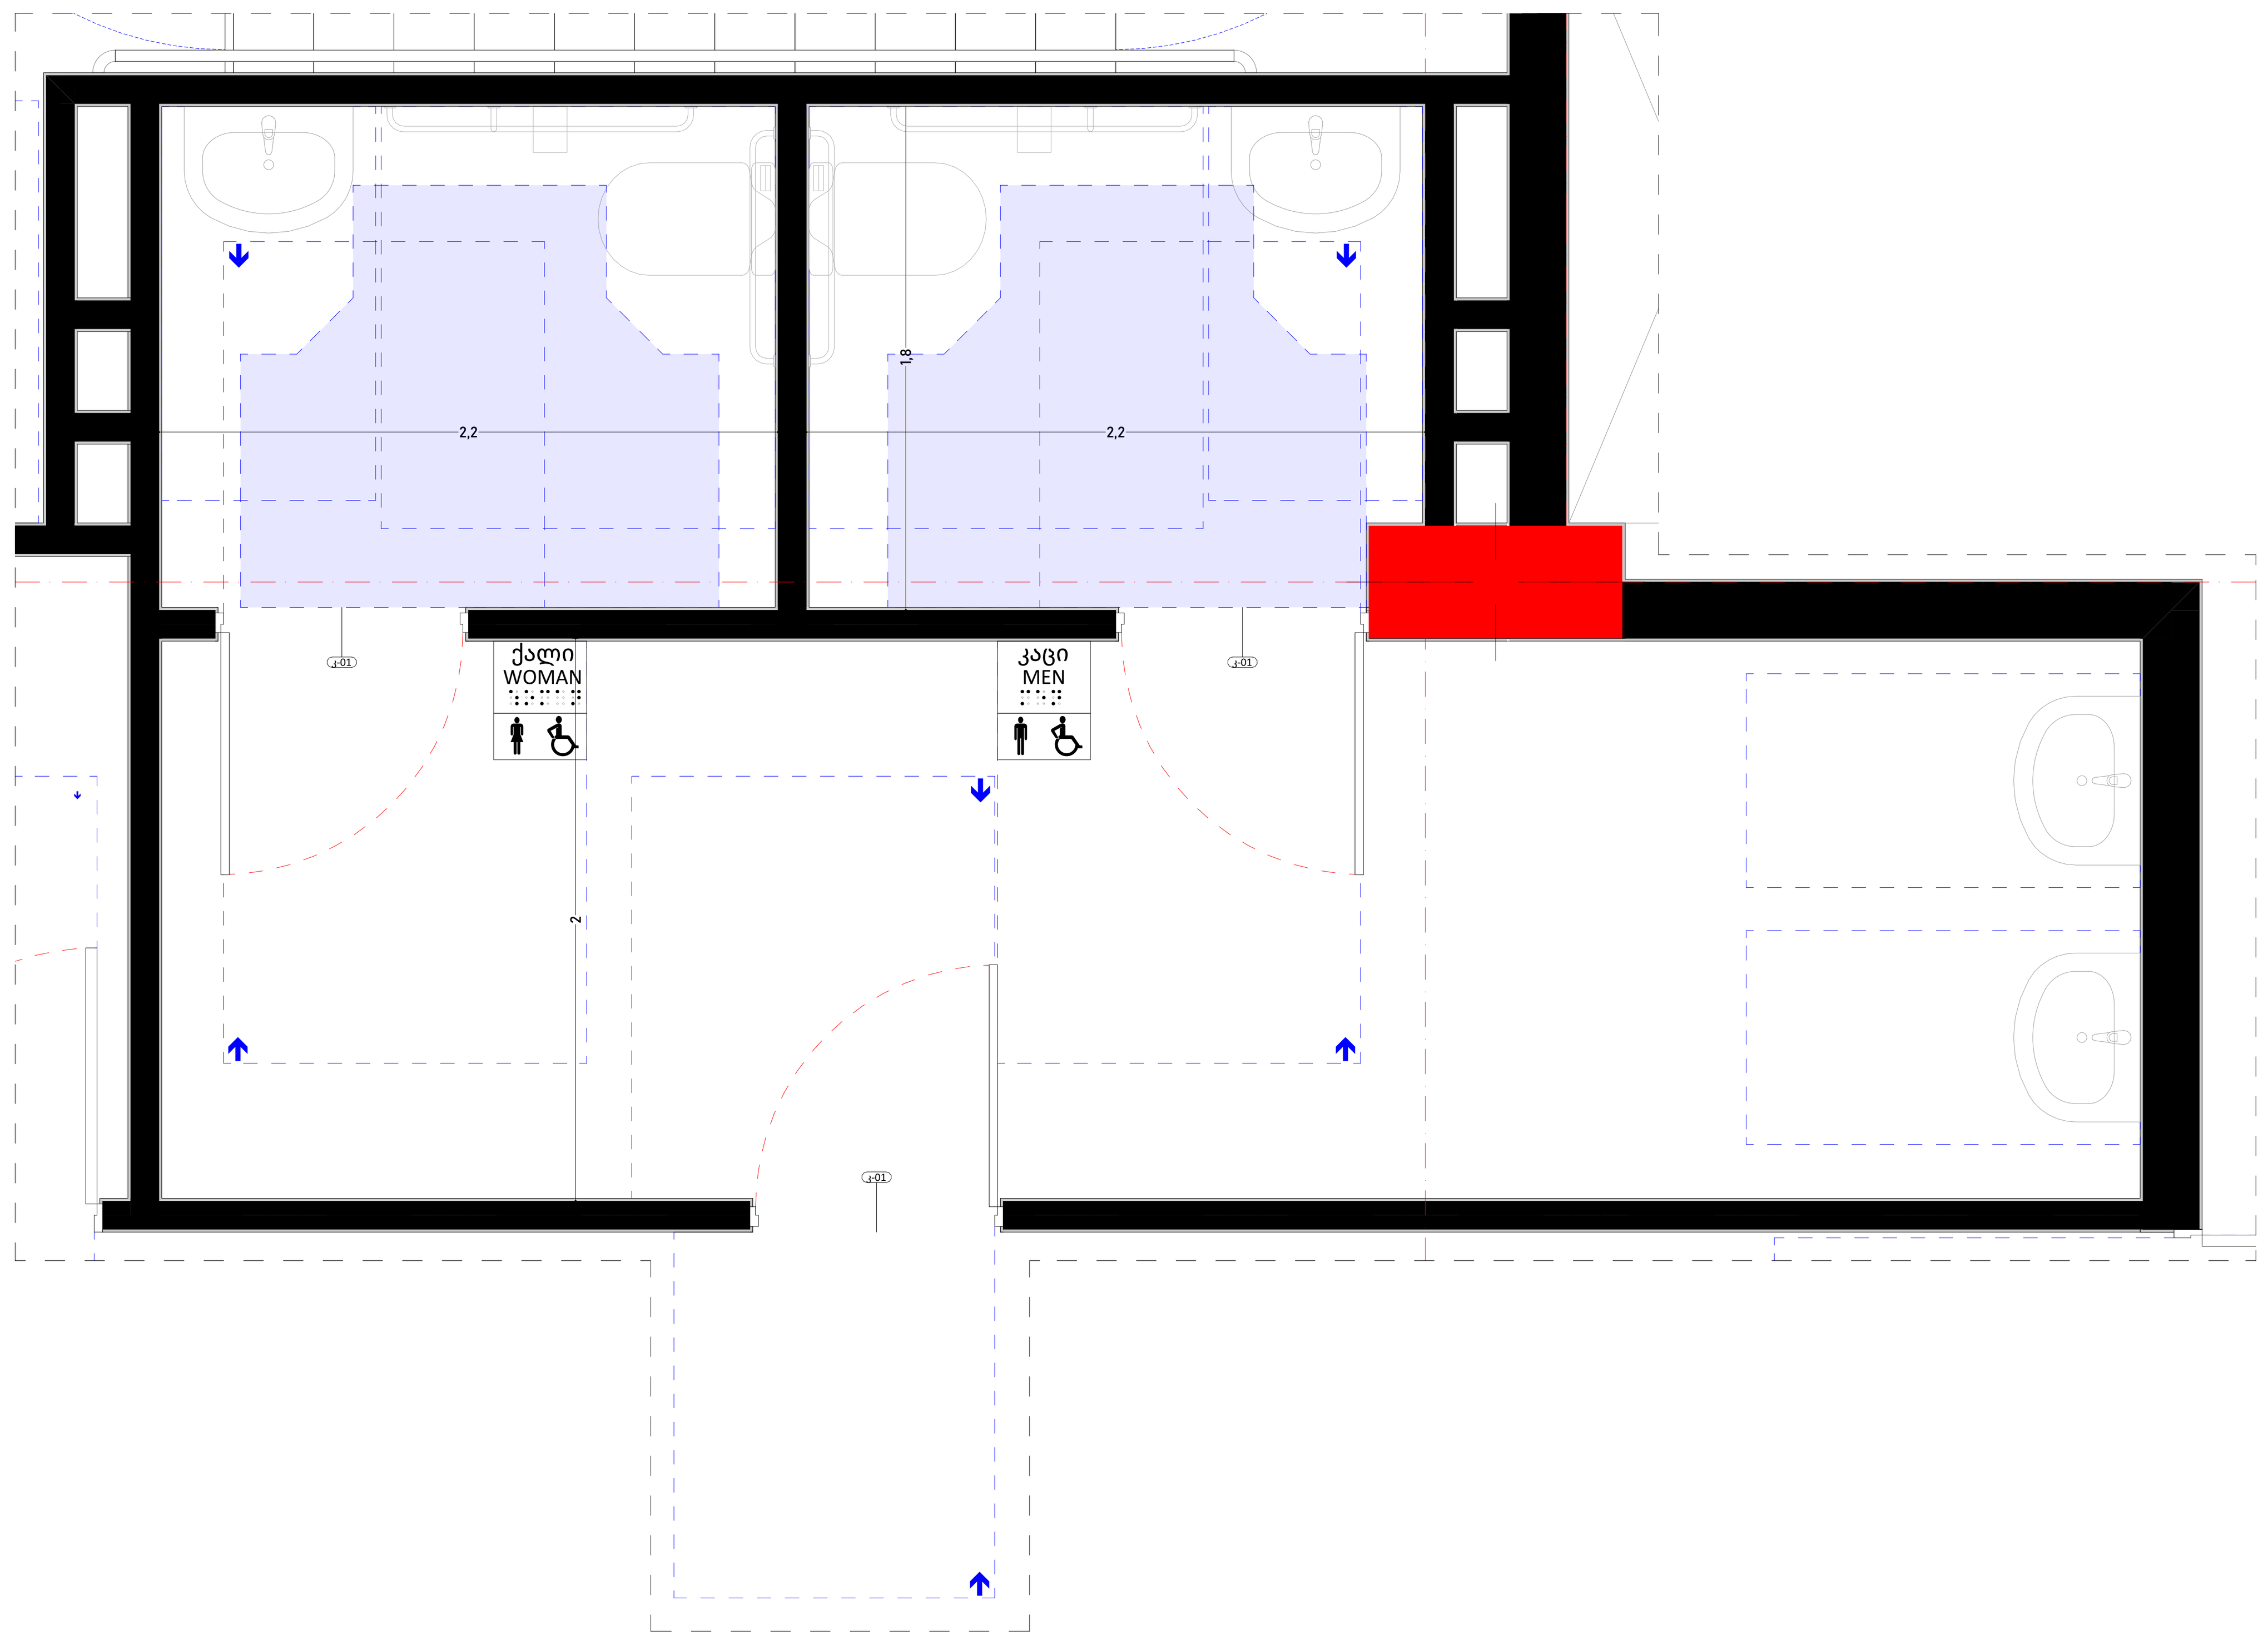

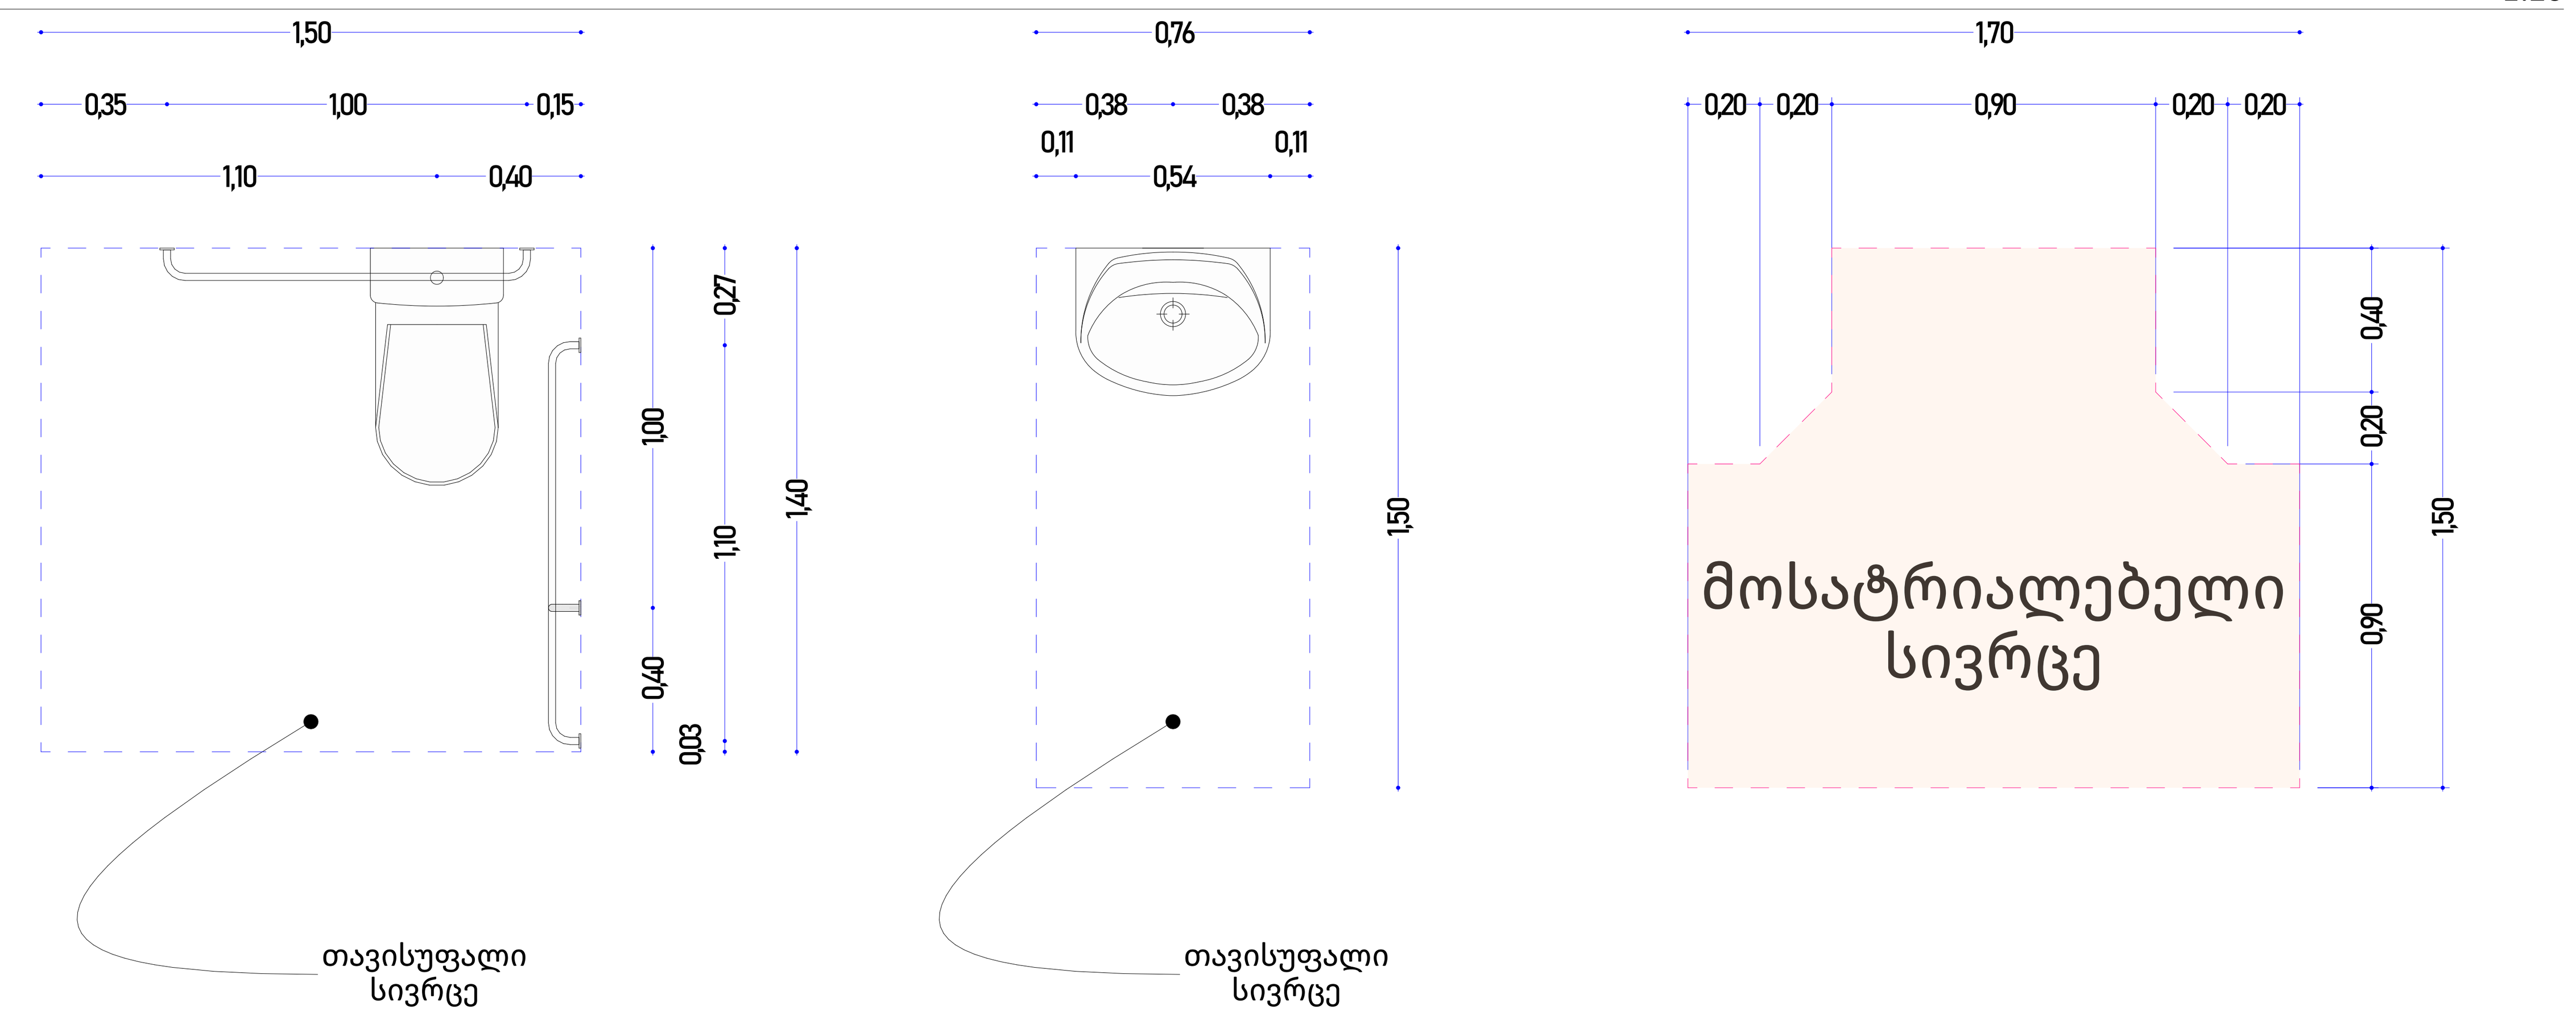

1-1

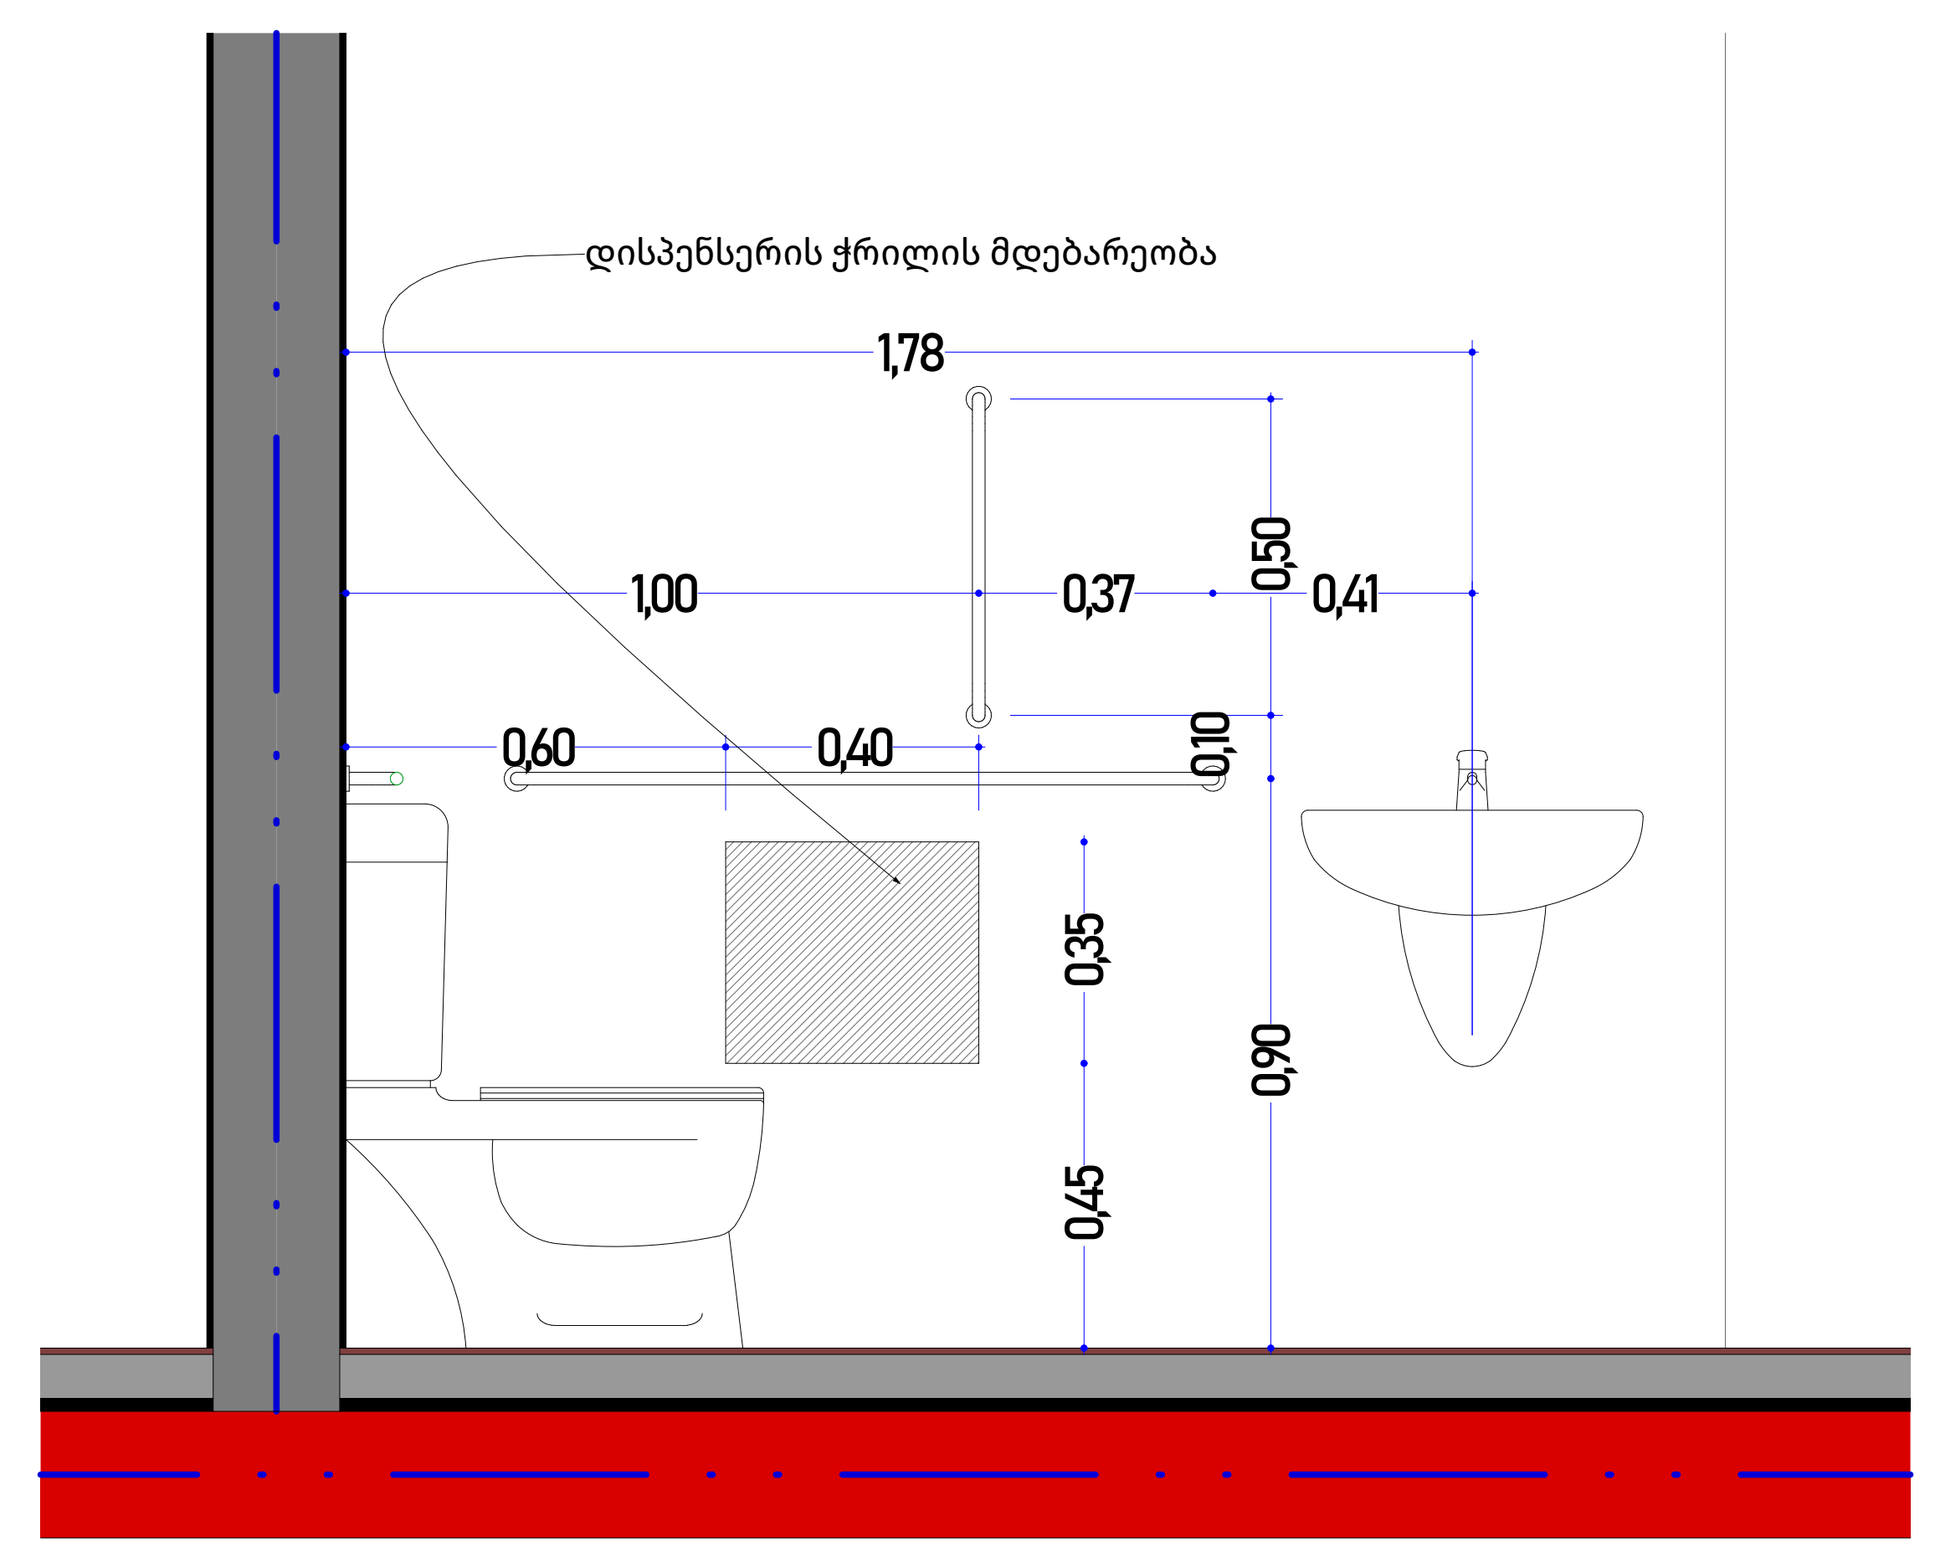

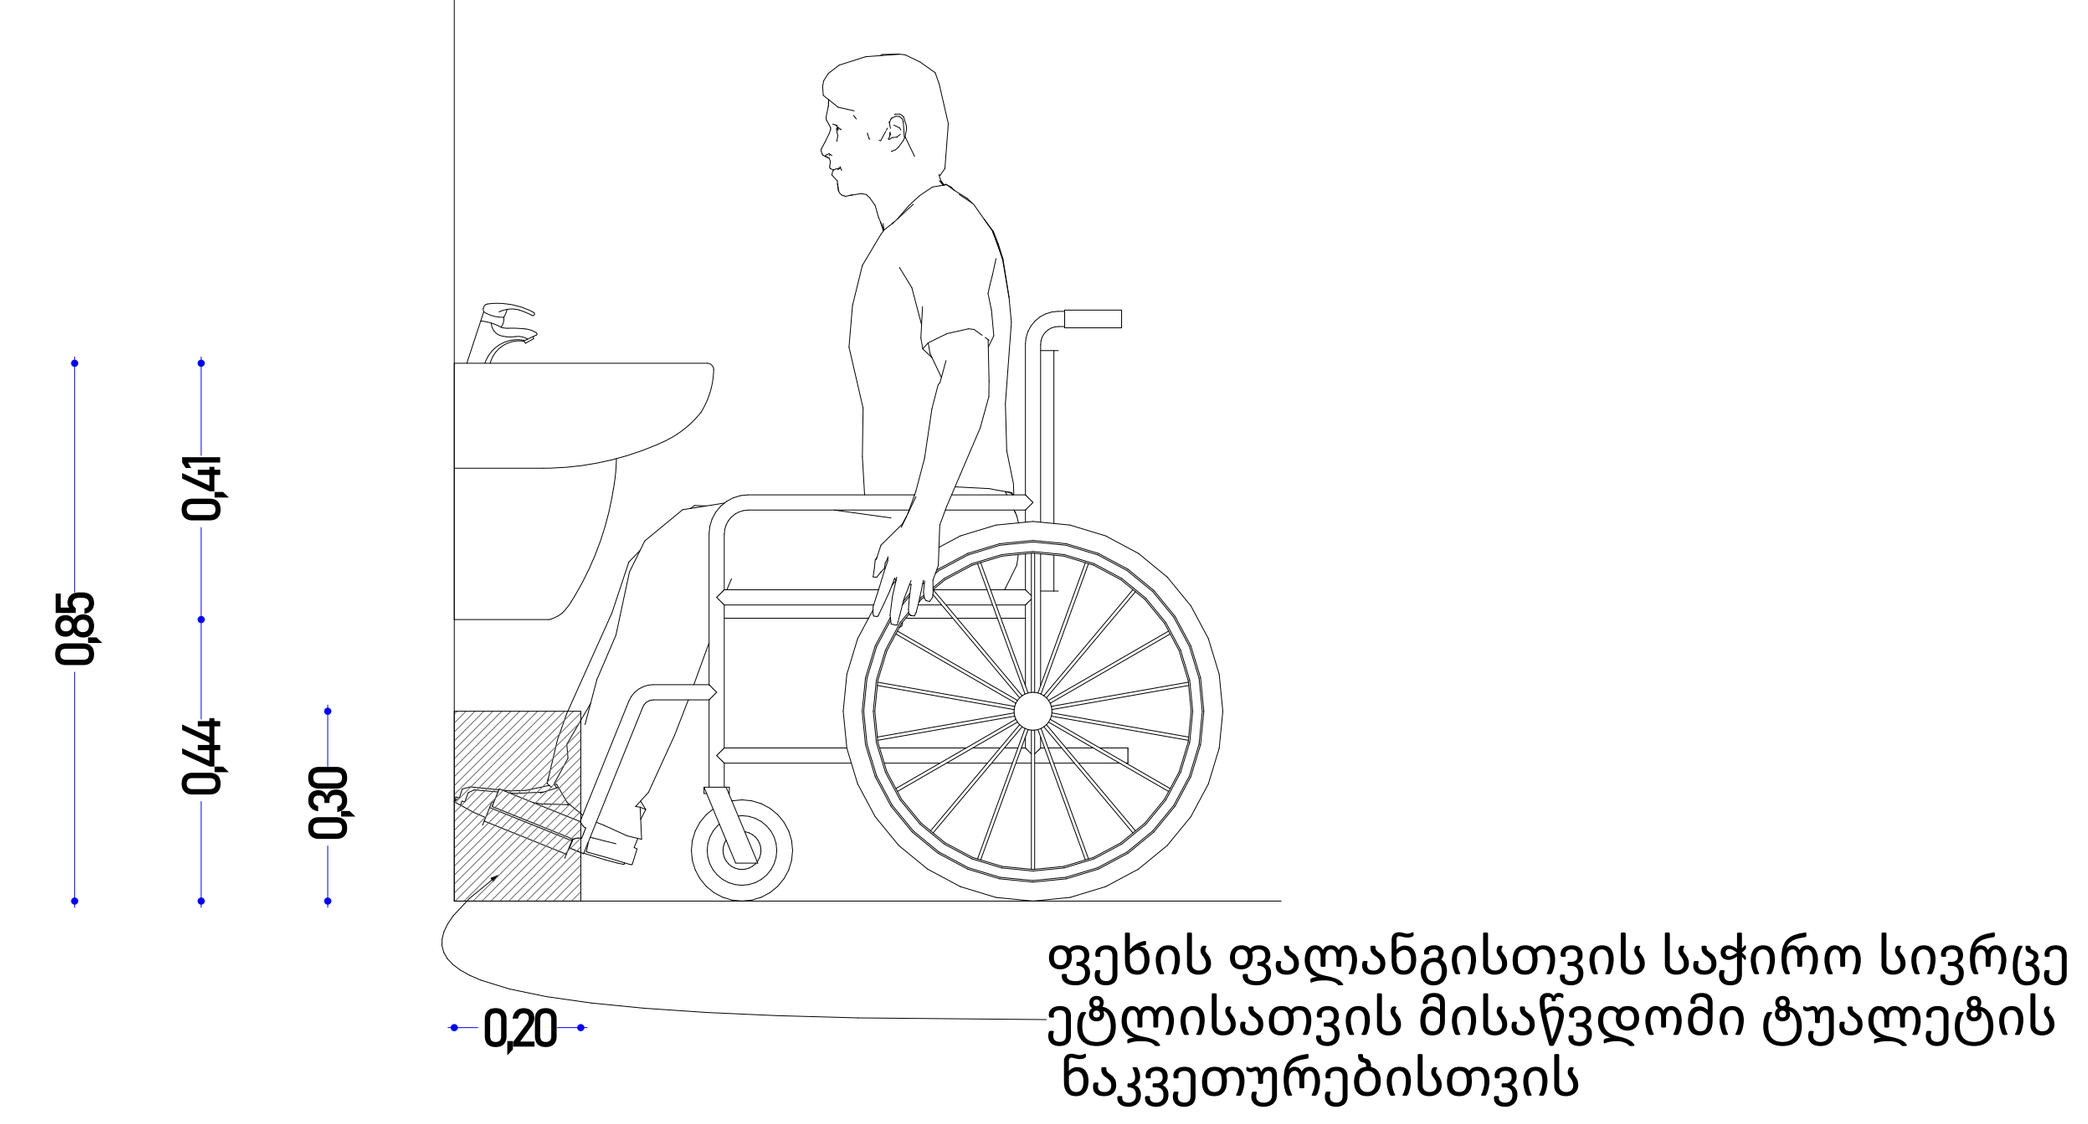

სან.კვანძის ნიშანი 1:2

<u>ნიშანი პიქტოგრამებით, ამობურცული ნიშნებით და ბრაილით.</u>
<u>განთავსდება</u>
<u>მისაწვდომ ტუალეტებთან კარის მომიჯნავედ</u>

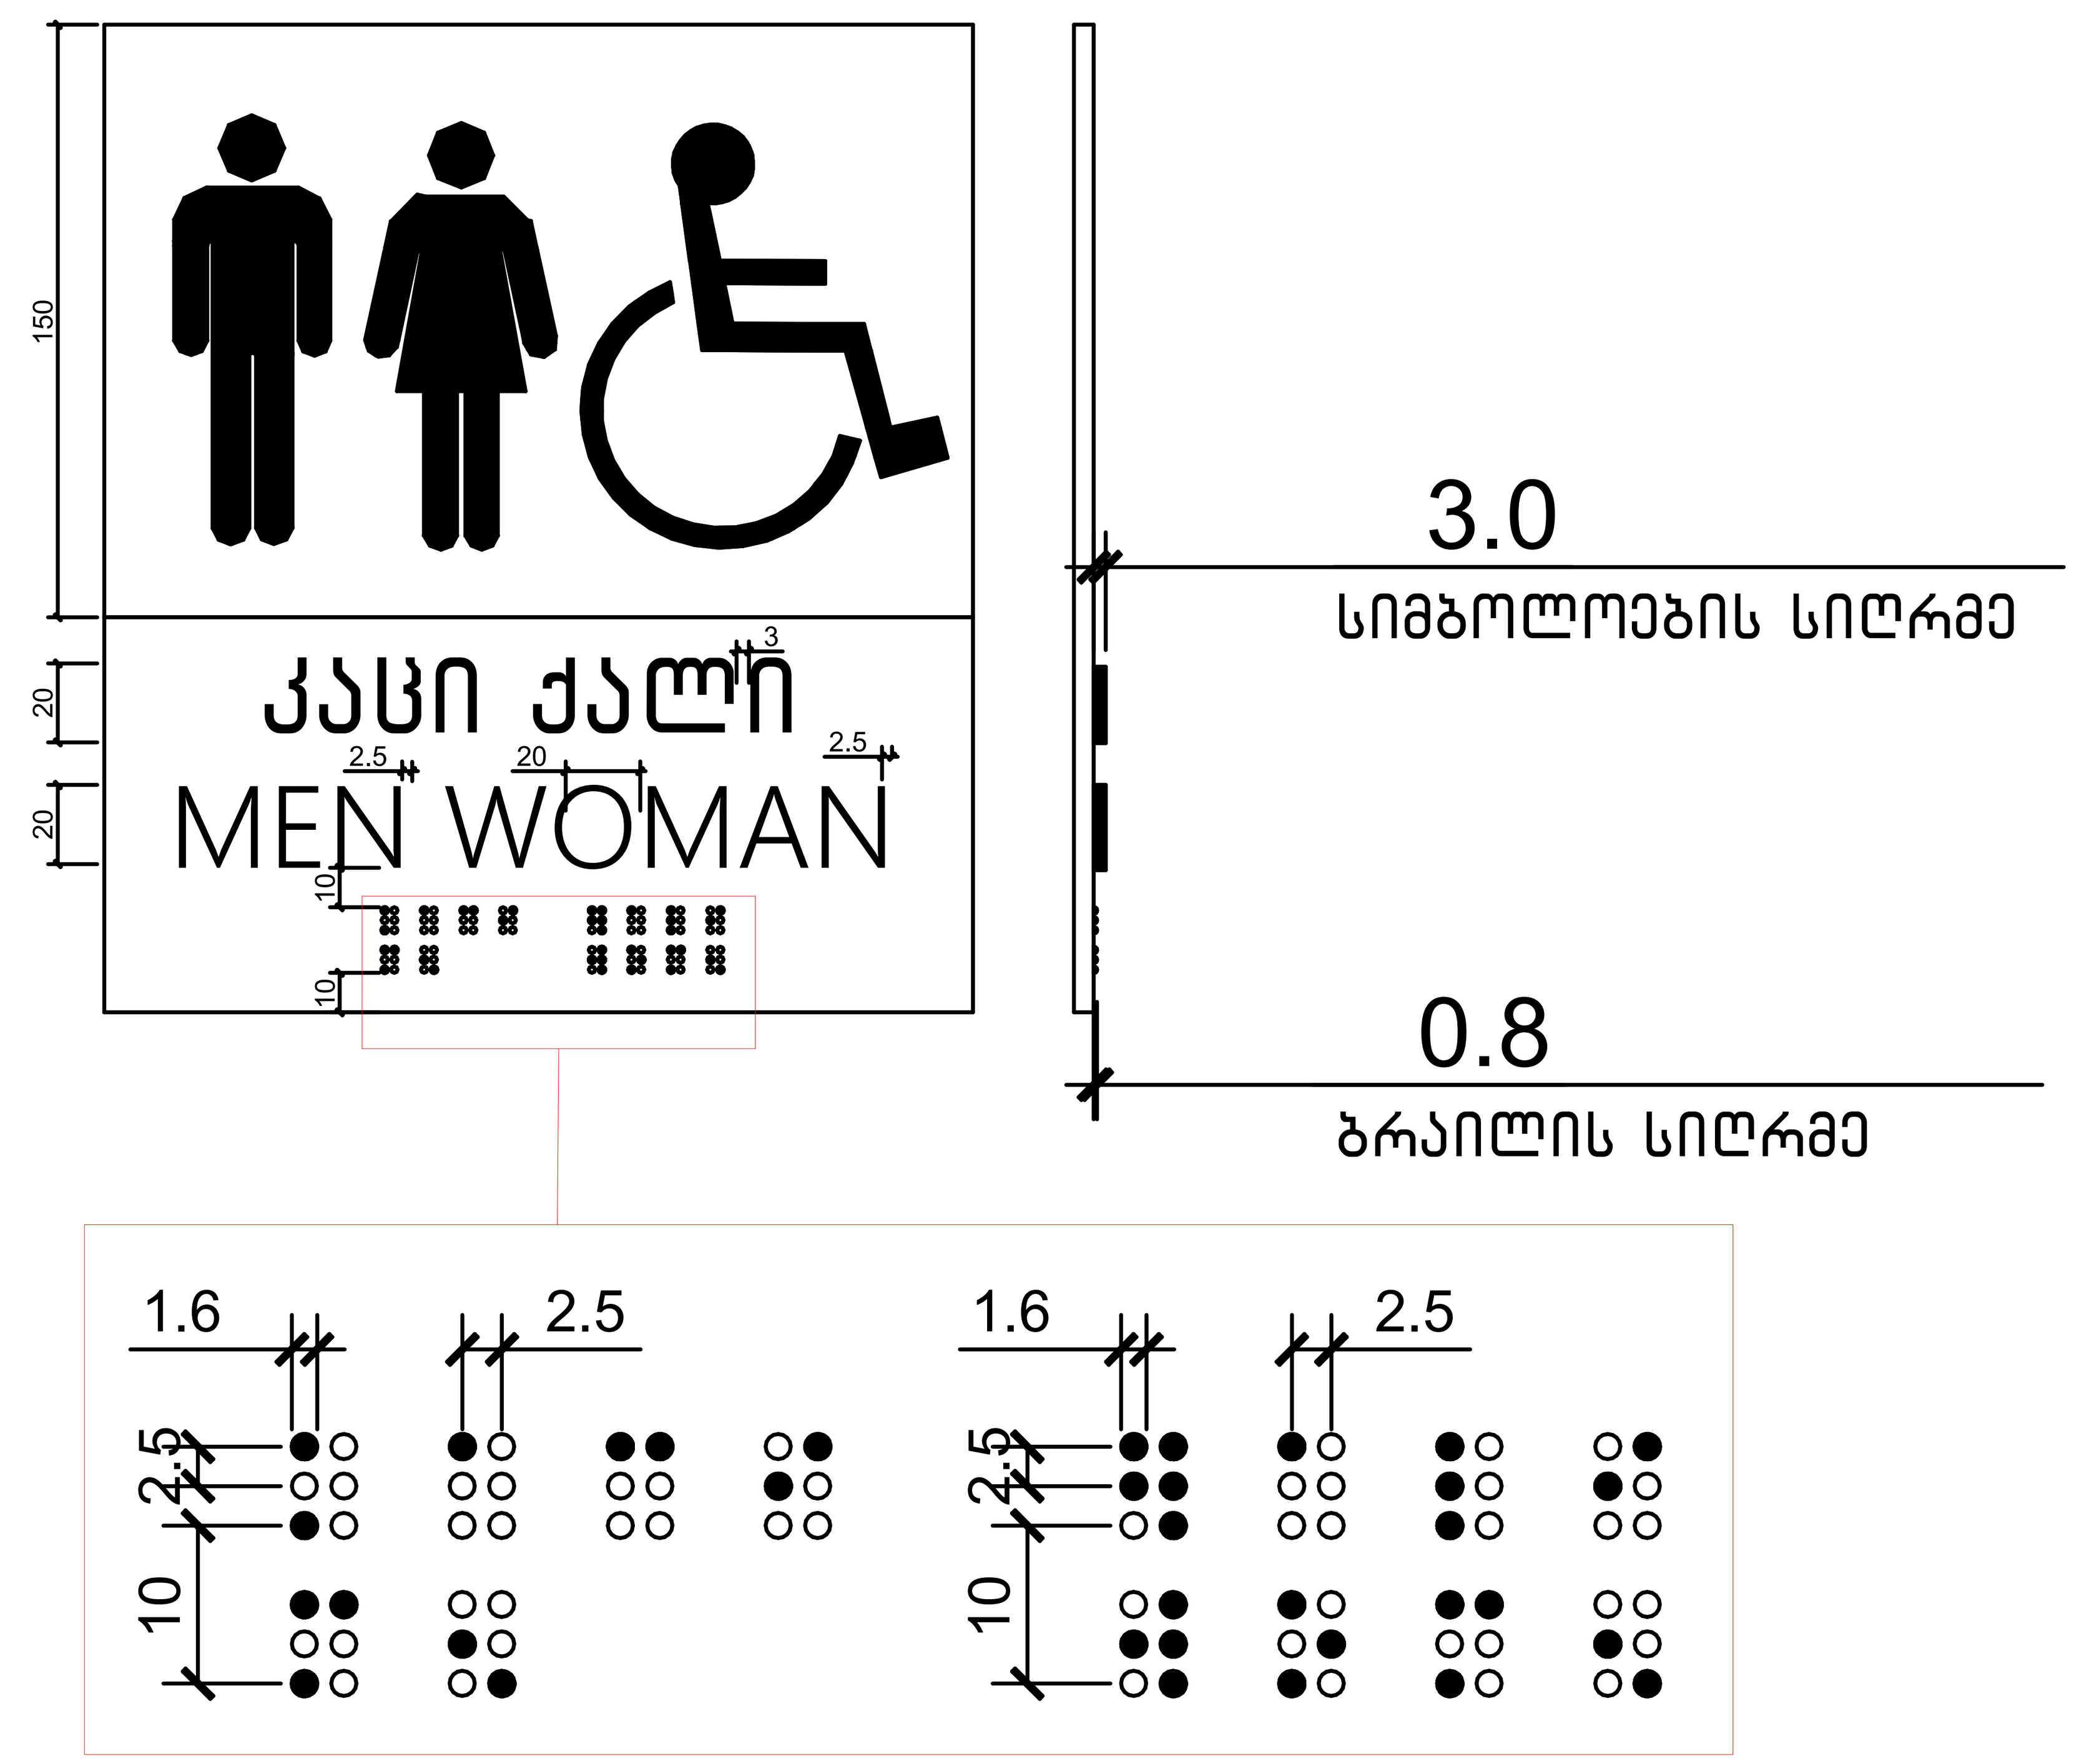

კარი ზღურბლისა და მიმხურავის გარეშე 1:15

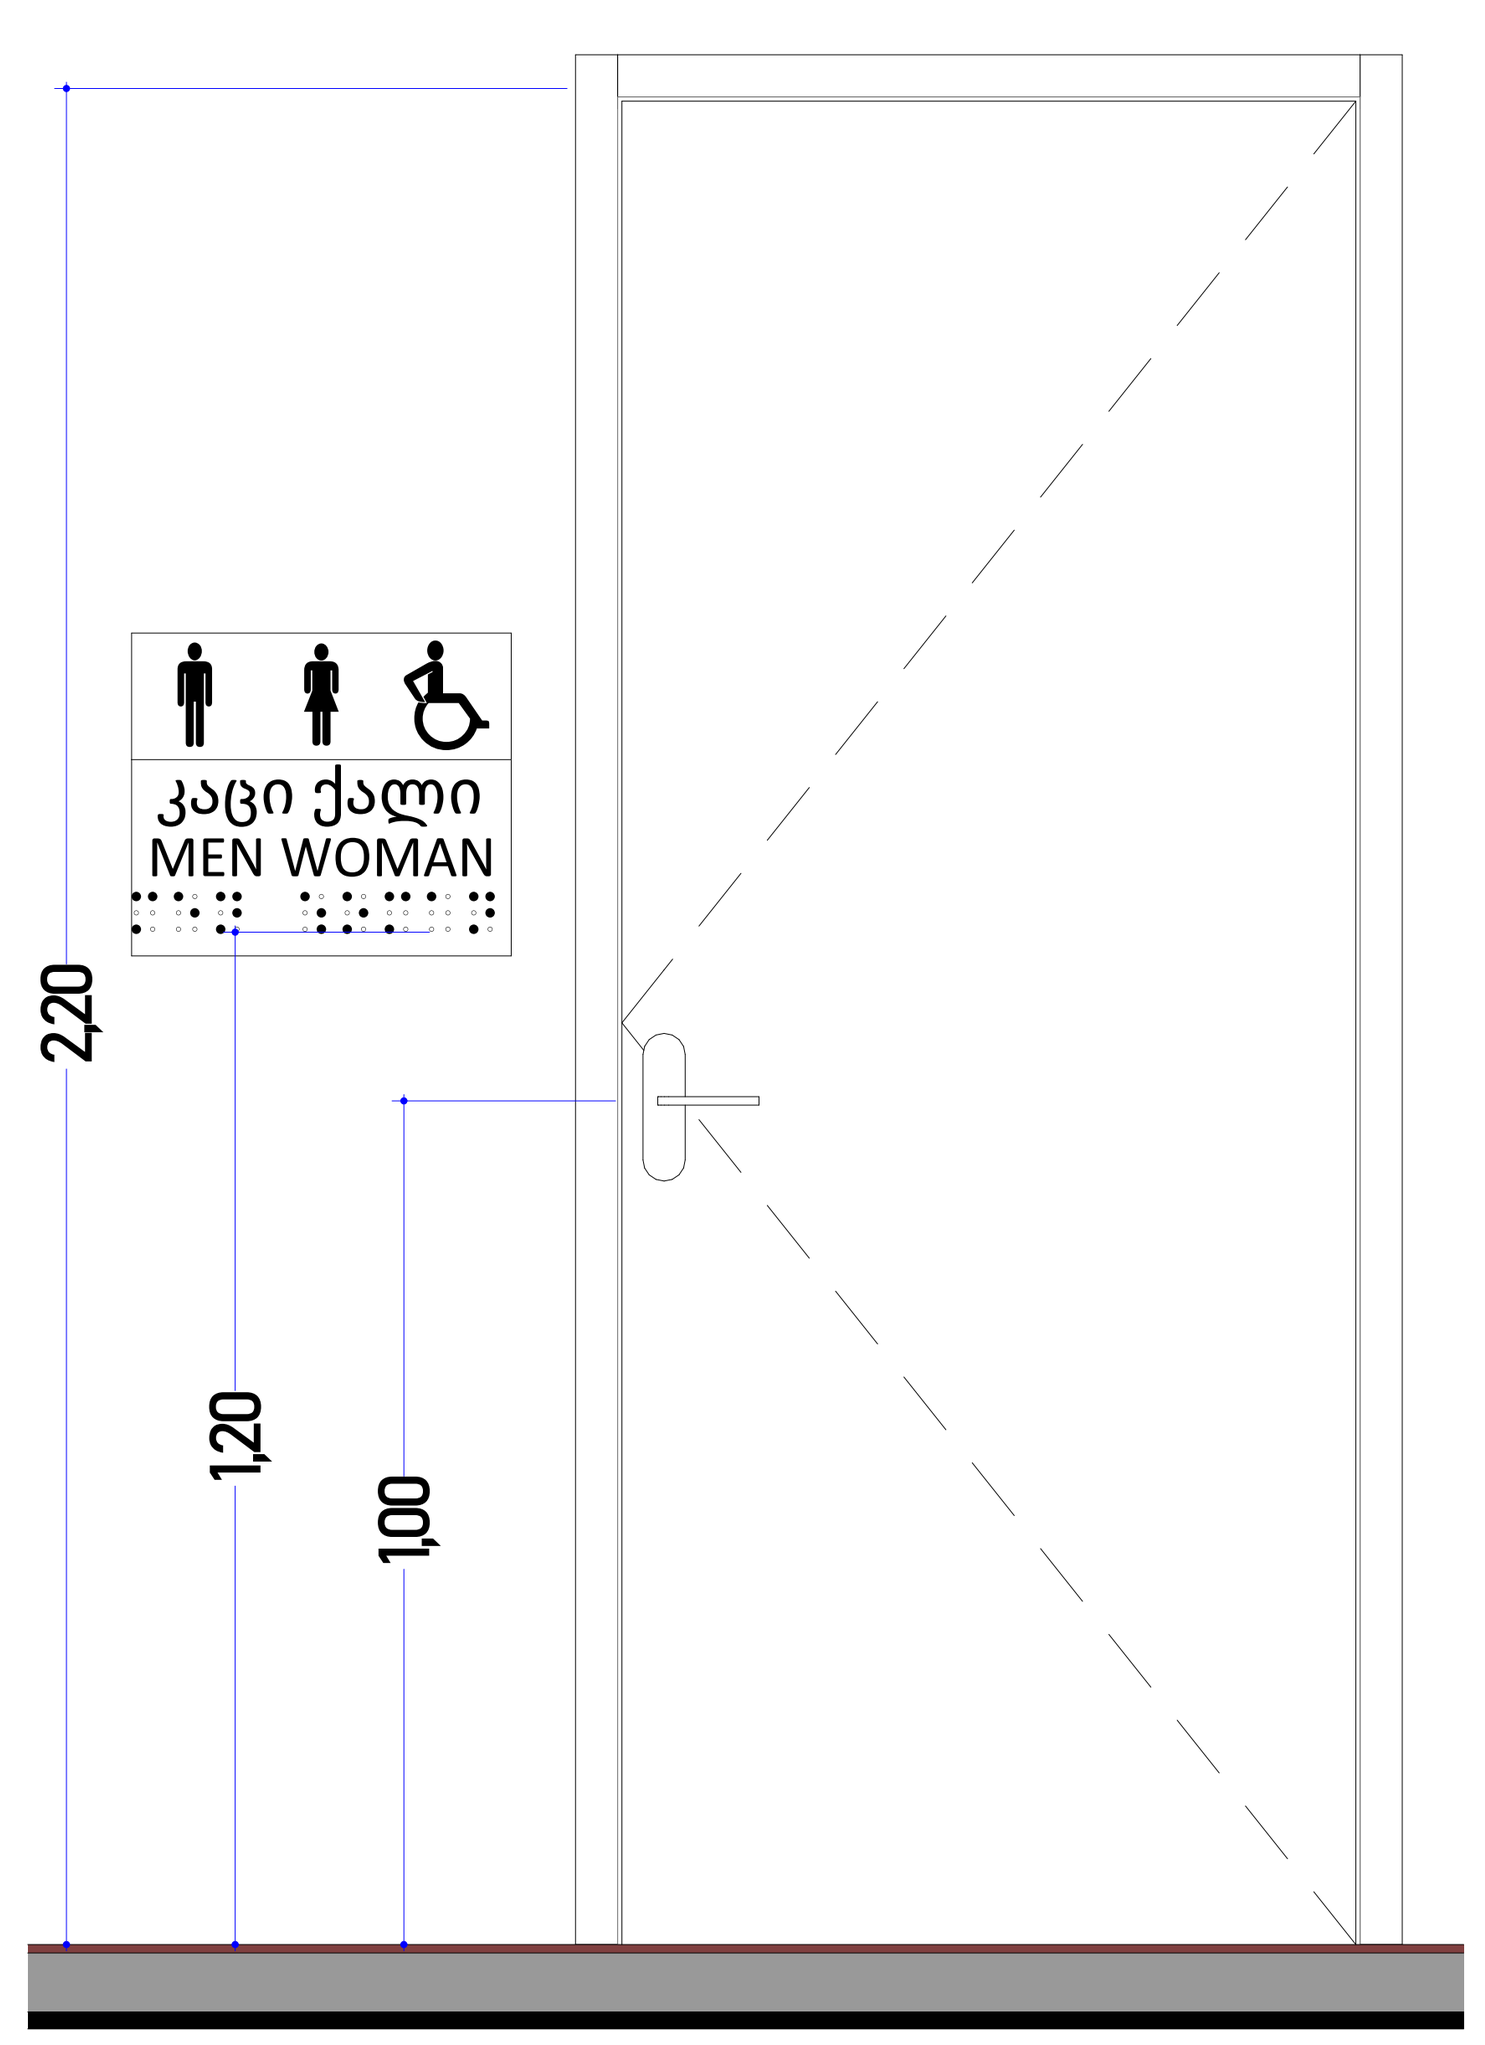

კარი ზღურბლისა და მიმხურავის გარეშე 1:15

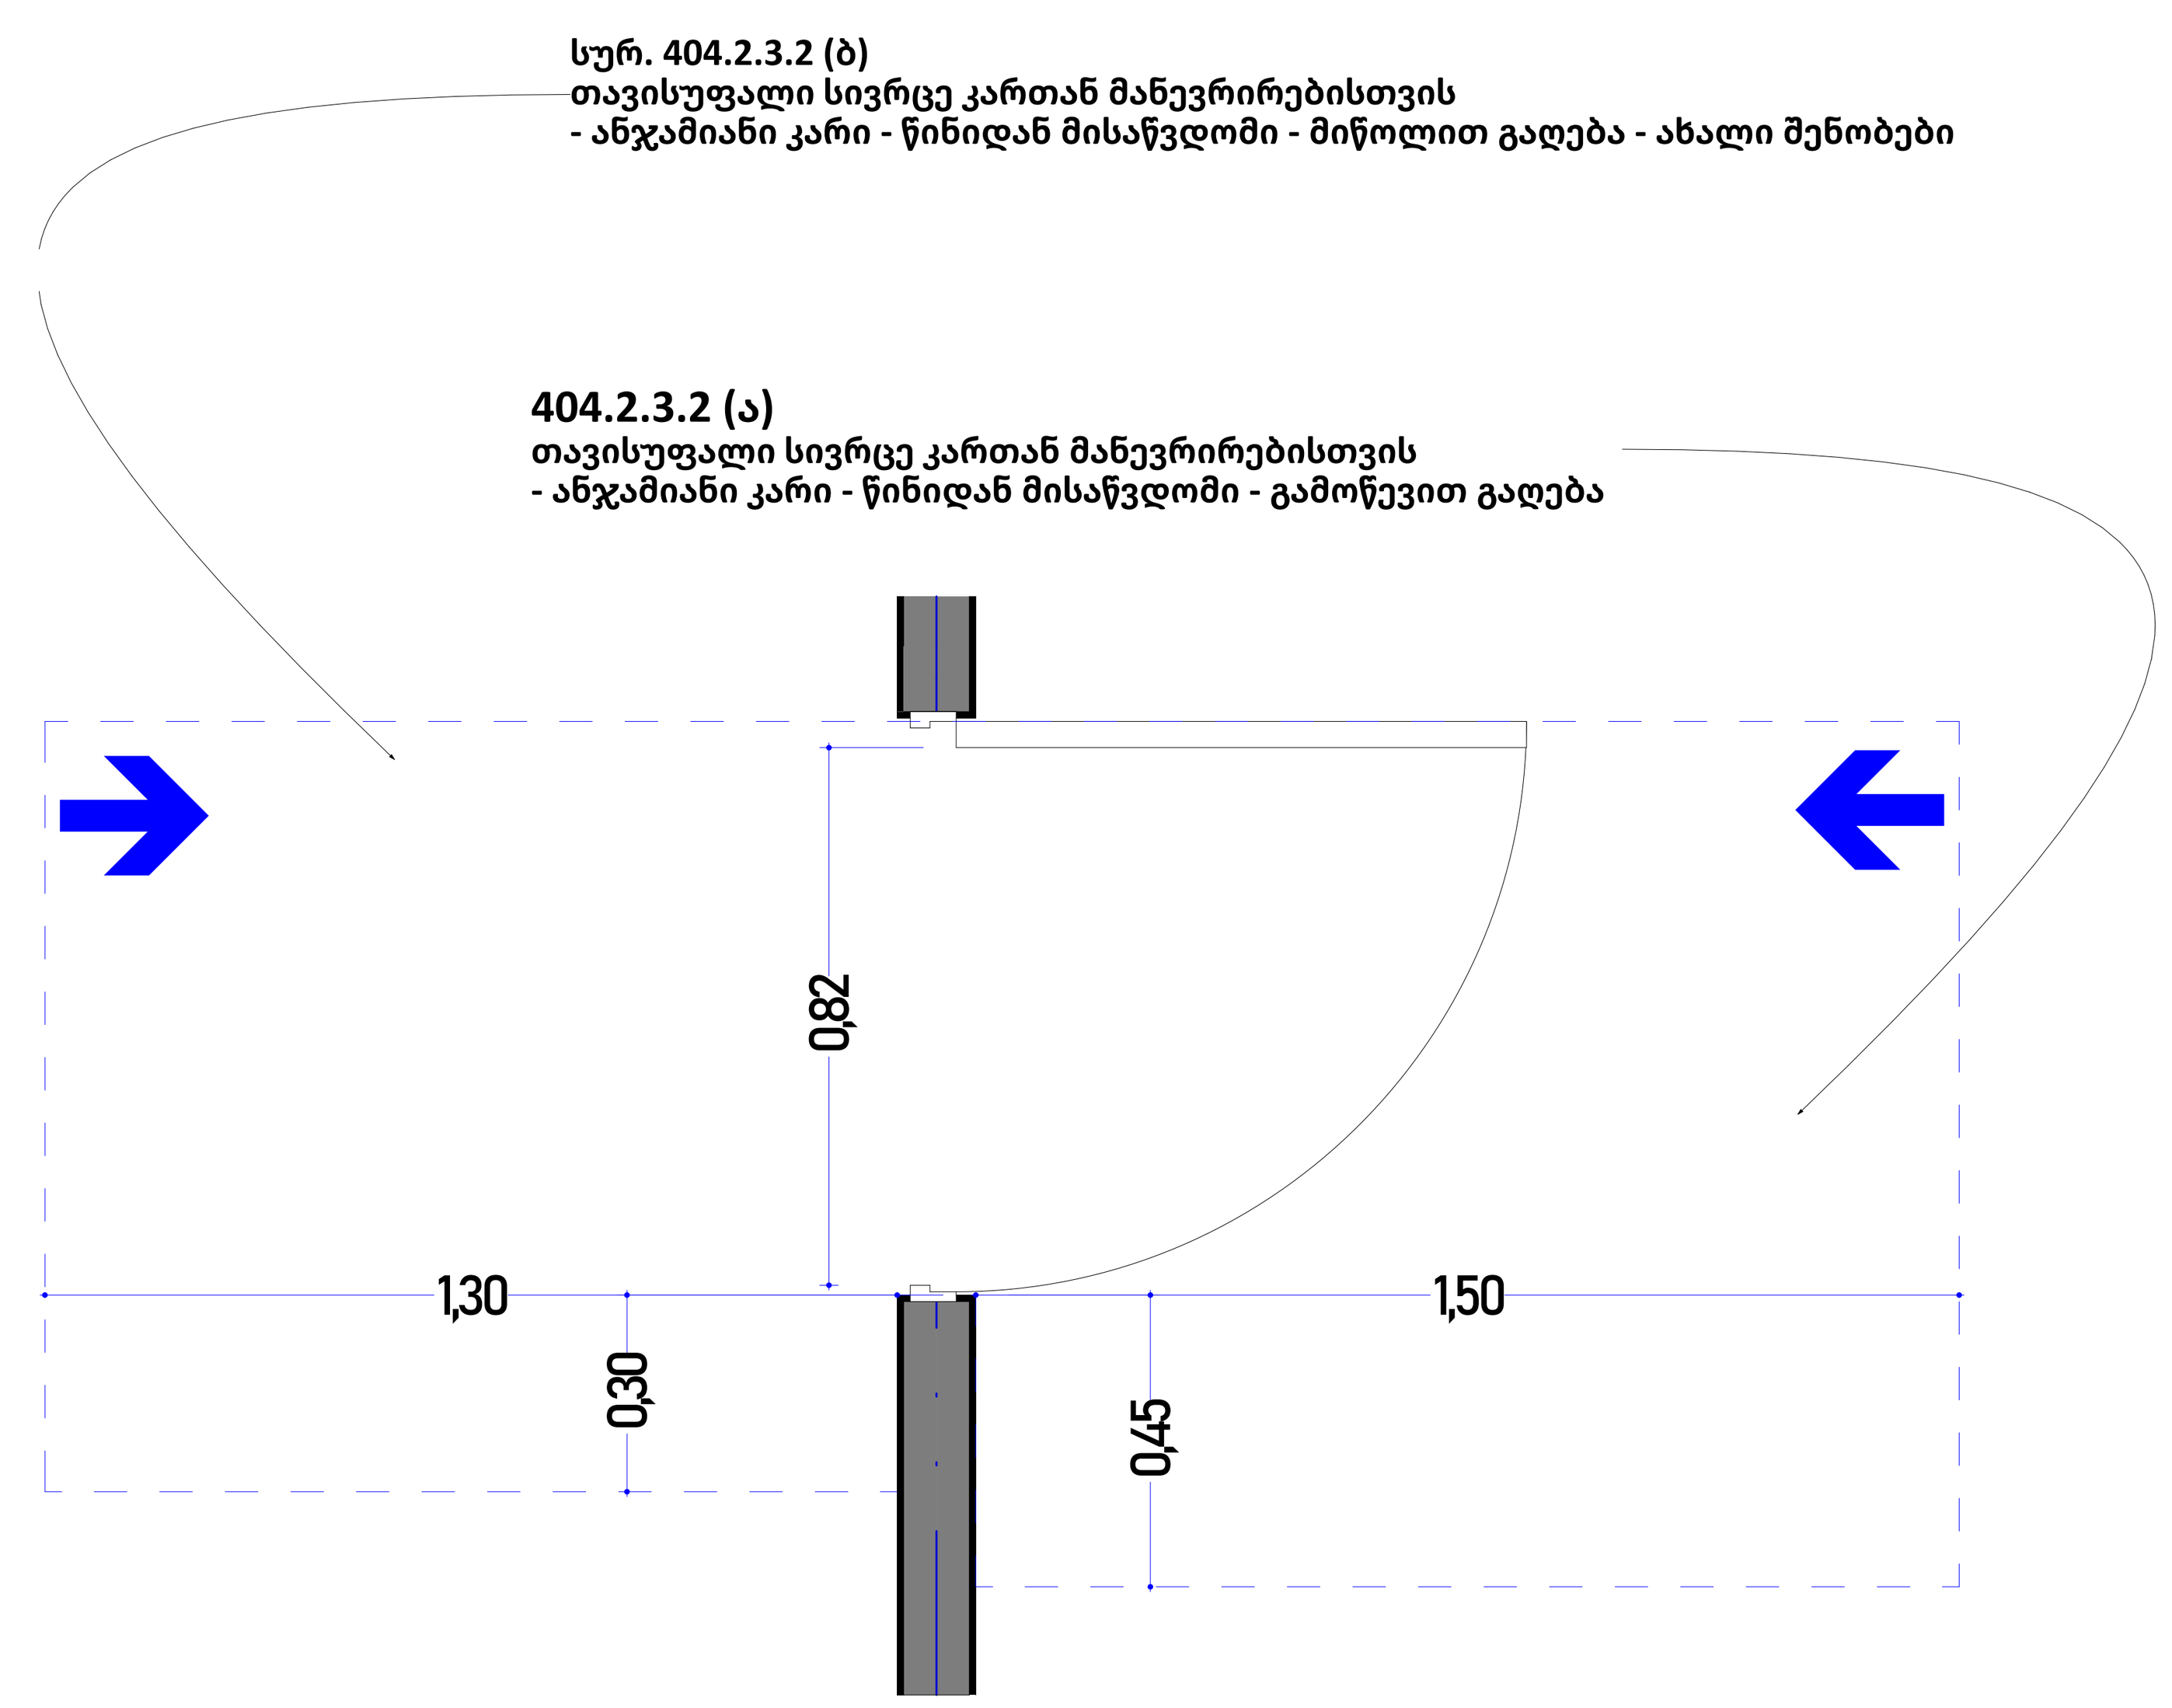

1:20, 1:15, 1:2, 1:25	ფორმატი :ა-1

ექსპლიკაცია



პრ. დასახელება

სავაჭრო ობიექტი
ს.კ. 01.72.14.056.089

დამკვეთი/შემსრულებელი

შ.პ.ს. დიდი დიღომი პროჯექთი
ს.კ. 405 193 909

დირექტორი	ზ.სებისკვერაძე	
პრ.ავტორი	მ.ჯინჭარაძე	
შეასრულა	მ.ჯინჭარაძე	

ნახაზის დასახელება

02 განდეტალება

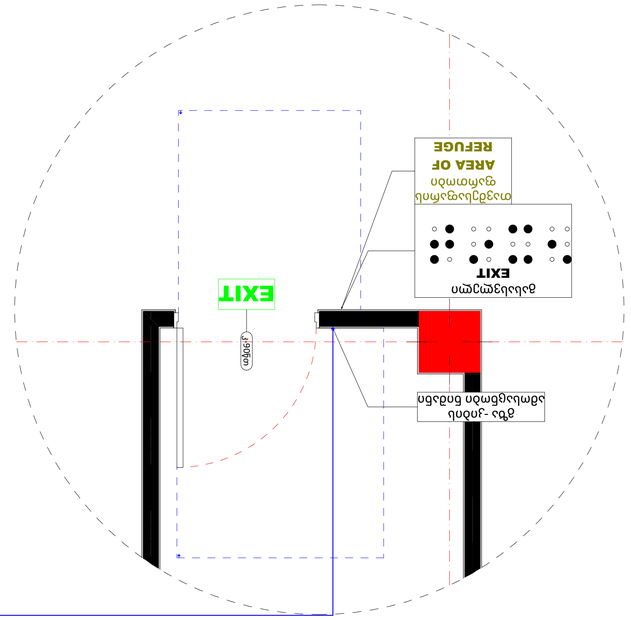



ევაკუაციის გეგმა

1:5	

ბინის №2
ბინა-სასტუმრო, 03 ბინა/ოფისი,
04 ბინა/ოფისი

15		
		ნახატის ფორმატი A3
		ნახატის ნომერი
		ფურცლების რაოდენობა
		ფურცელი

შედგენილია	ს.ბერიძე	
შეამოწმა	ნ.ჯანაშია	

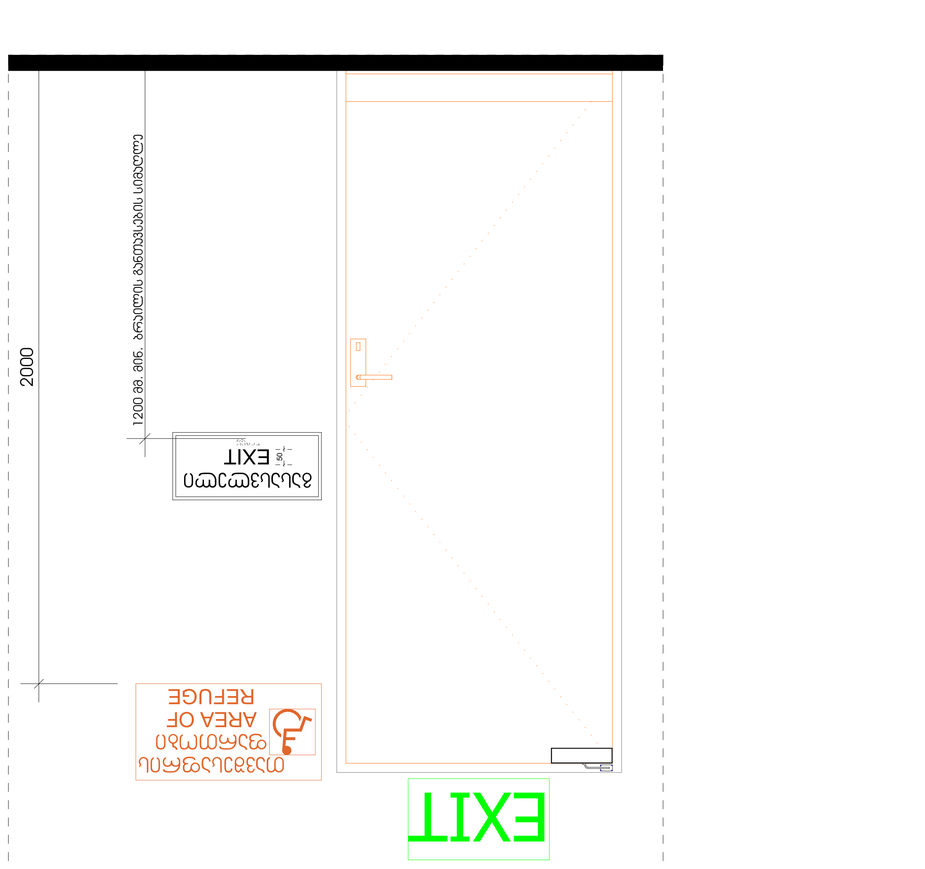

1:10





საპროექტო დოკუმენტაცია
არქიტექტურული ნაწილი
41 უსაფრთხოება













