



მთავარი არქიტექტორი, ავტორი:
ARCHITECT, AUTHOR:

ხმალაქა
არქიტექტორები

პროექტისფასაშეფასება

სასტუმრო

მისამართი ADDRESS:

ქ.თბილისი,პთონელის ქუჩა №27 ;
მინის ნაკვეთი
01.18.03.005.028

ფაჩვეთი,მესაკუთრე/ CLIENT, OWNER:

შპს "სტ ლუჯიკ"

სტადია/STAGE პროექტის შემთხვევა

მასშტაბი/SCALE

ფურცლის ზომა/SHEET SIZE A1

თარიღი/DATE

ფურცლის სახელი /SHEET NAME
ბლოკი/BLOCK - ა/ A - ბ/ B

ფოტომონტაჟი 1

ფურცლის N SHEET N ა-119

ავტორი: ავტორი:
AUTHOR: გიორგი ხმალაქა

ფასაზა: თინათინ შერაზადიშვილი
DRAWN BY: ალექსი სოლომონიშვილი

შეამოწმა: ლევან თავაძე
CHECKED BY:

ხმალაქა
არქიტექტორები

პროექტისფასაშეფასება

სისტემრო

მისამართი ADDRESS:

ქ.თბილისი ,ათონელის ქუჩა №27 ;
მიწის ნაკვეთი
01.18.03.005.028

დამკვეთი,მესაკუთრე/ CLIENT, OWNER:

შპს "სტ ლუჯიკ"

ჯოლი 662.8 კვმ
დამხმარე ოთახები 514.9 კვმ



სტადია/STAGE პროექტის შემთხვევა

მასშტაბი/SCALE

ფურცლის ზომა/SHEET SIZE A1

თარიღი/DATE

ფურცლის სახელი /SHEET NAME
ბლოკი/BLOCK - ა/ A - ბ/ B

ფოტომონტაჟი 1

ფურცლის N SHEET N ა-119

ავტორი: ავტორი ხმალაქა
AUTHOR:

დანახა: თინათინ შერაზადიშვილი
DRAWN BY: ალექსი სოლომონიშვილი

შეამოწმა: ლევან თავაძე
CHECKED BY:

ხმალაქა

არქიტექტორები

პროექტის დასახელება

სასტუმრო


მისამართი ADDRESS:

ქ.თბილისი, კათალიკოსის ქუჩა №27;
მიწის ნაკვეთი
01.18.03.005.028


დამკვეთი, მესაკუთრე/ CLIENT, OWNER:

შპს "სტ ლუჯიკ"

კოლი 662.8 კვმ
დამხმარე ოთახები 514.9 კვმ

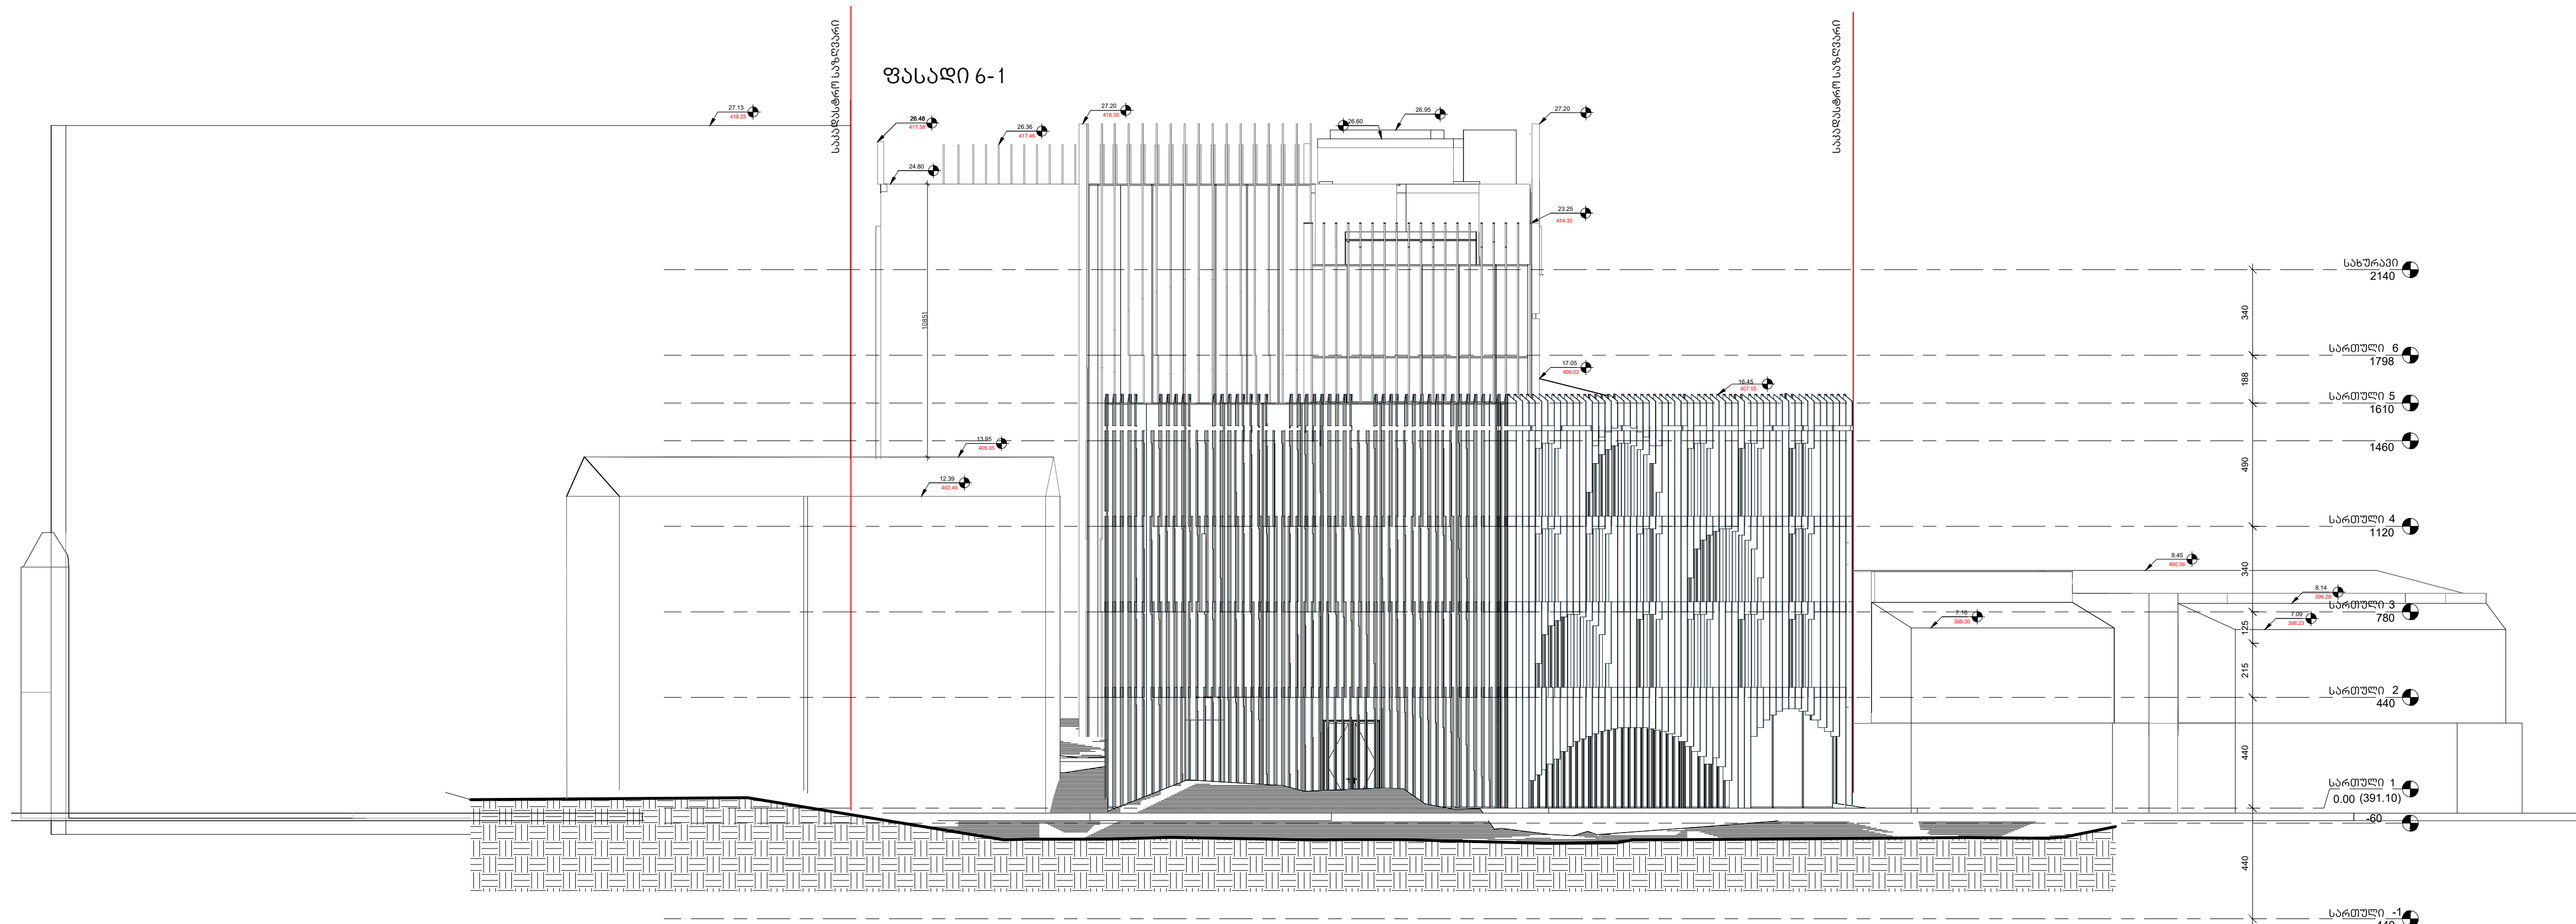

ფასადი
1-6

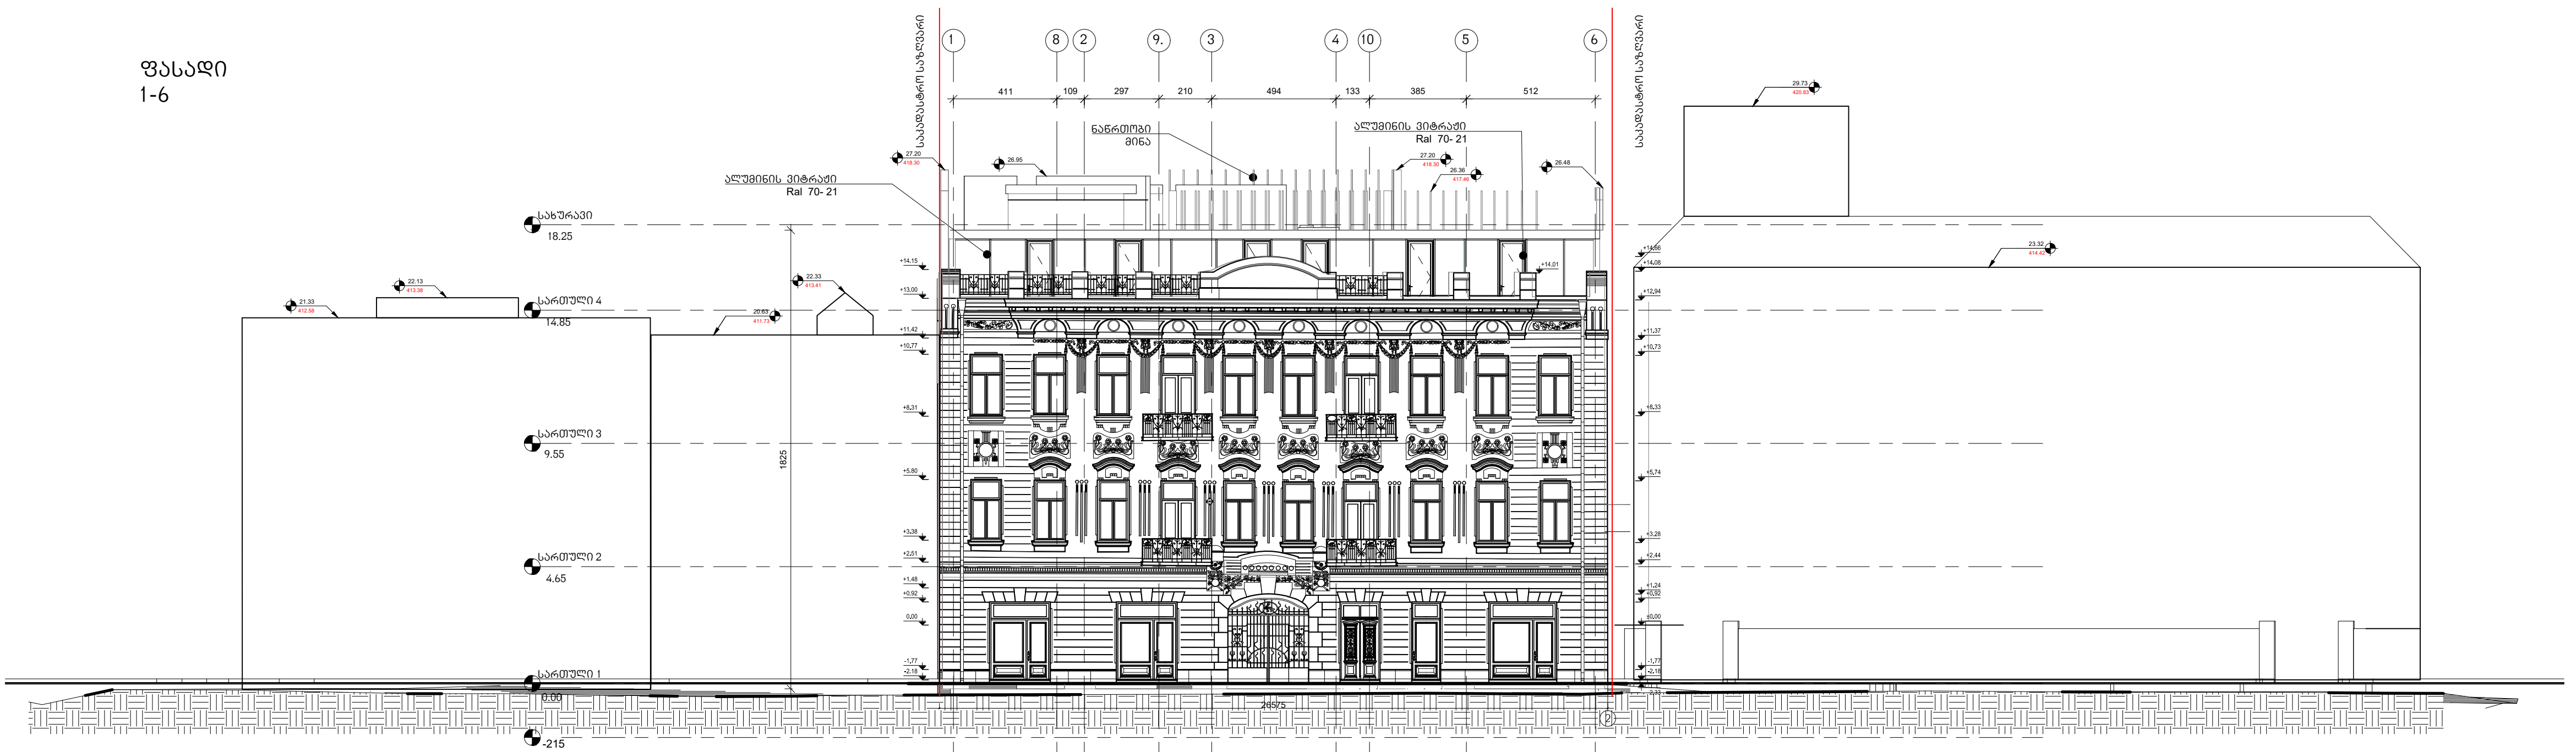

სტადია/STAGE პროექტის შემთხვევა

მასშტაბი/SCALE

ფურცლის ზომა/SHEET SIZE A1

თარიღი/DATE

ფურცლის სახელი /SHEET NAME
ბლოკი/BLOCK - ა/ა - ბ/ბ

ფასადები

ფურცლის N
SHEET N ა-211

ავტორი:
AUTHOR: გიორგი ხმალაქა

დასაზა:
DRAWN BY: თინათინ შერაზაძე
ალექსი სოლომონიშვილი

შეამოწმა:
CHECKED BY: ლევან თავაძე