
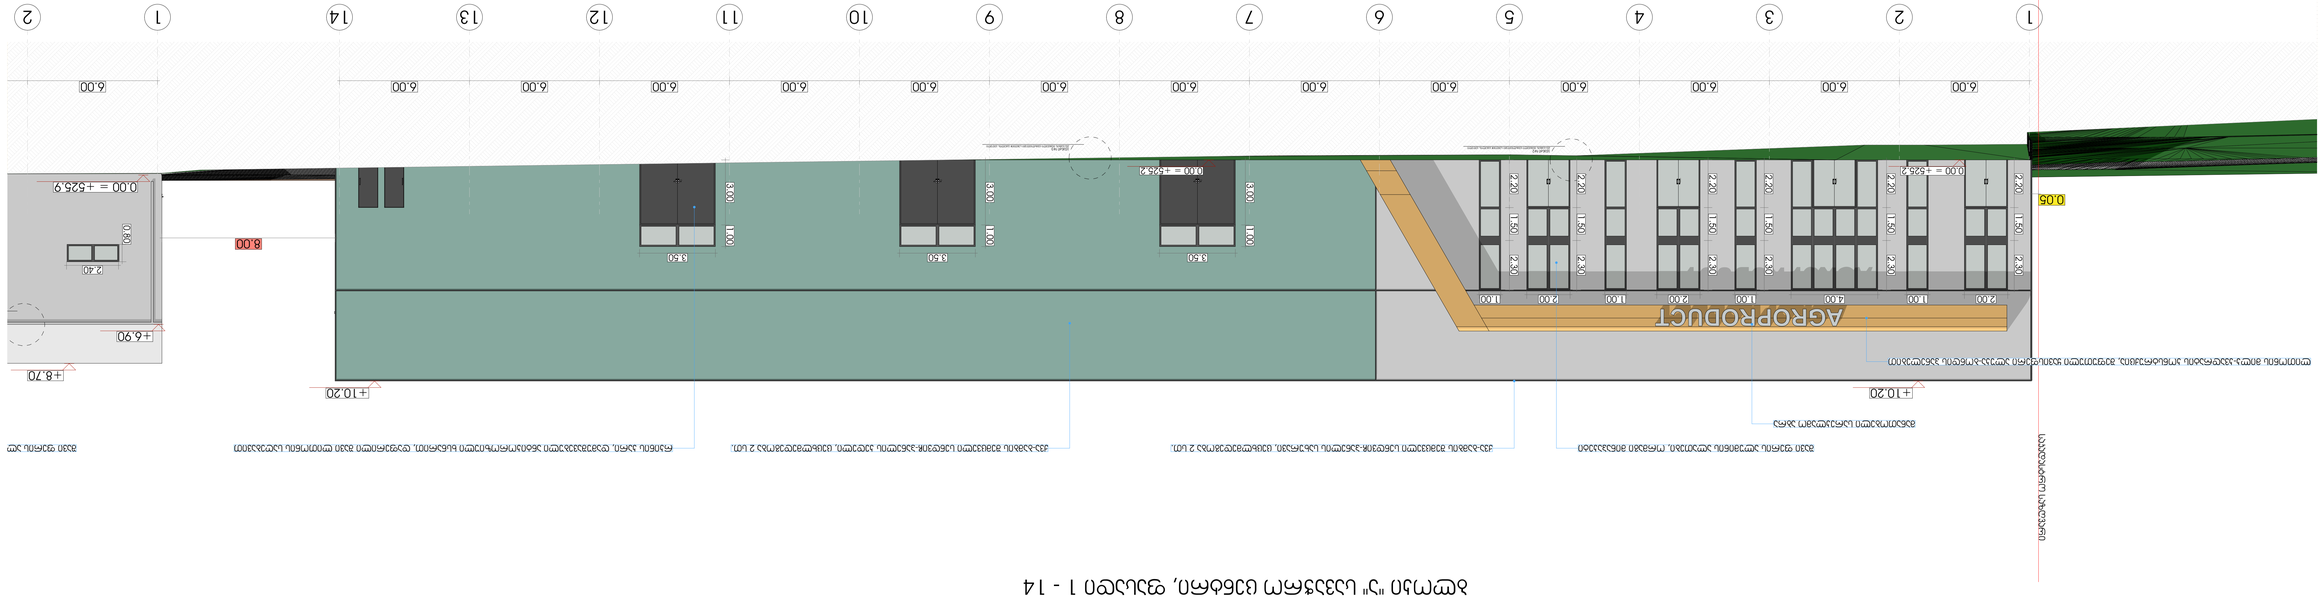




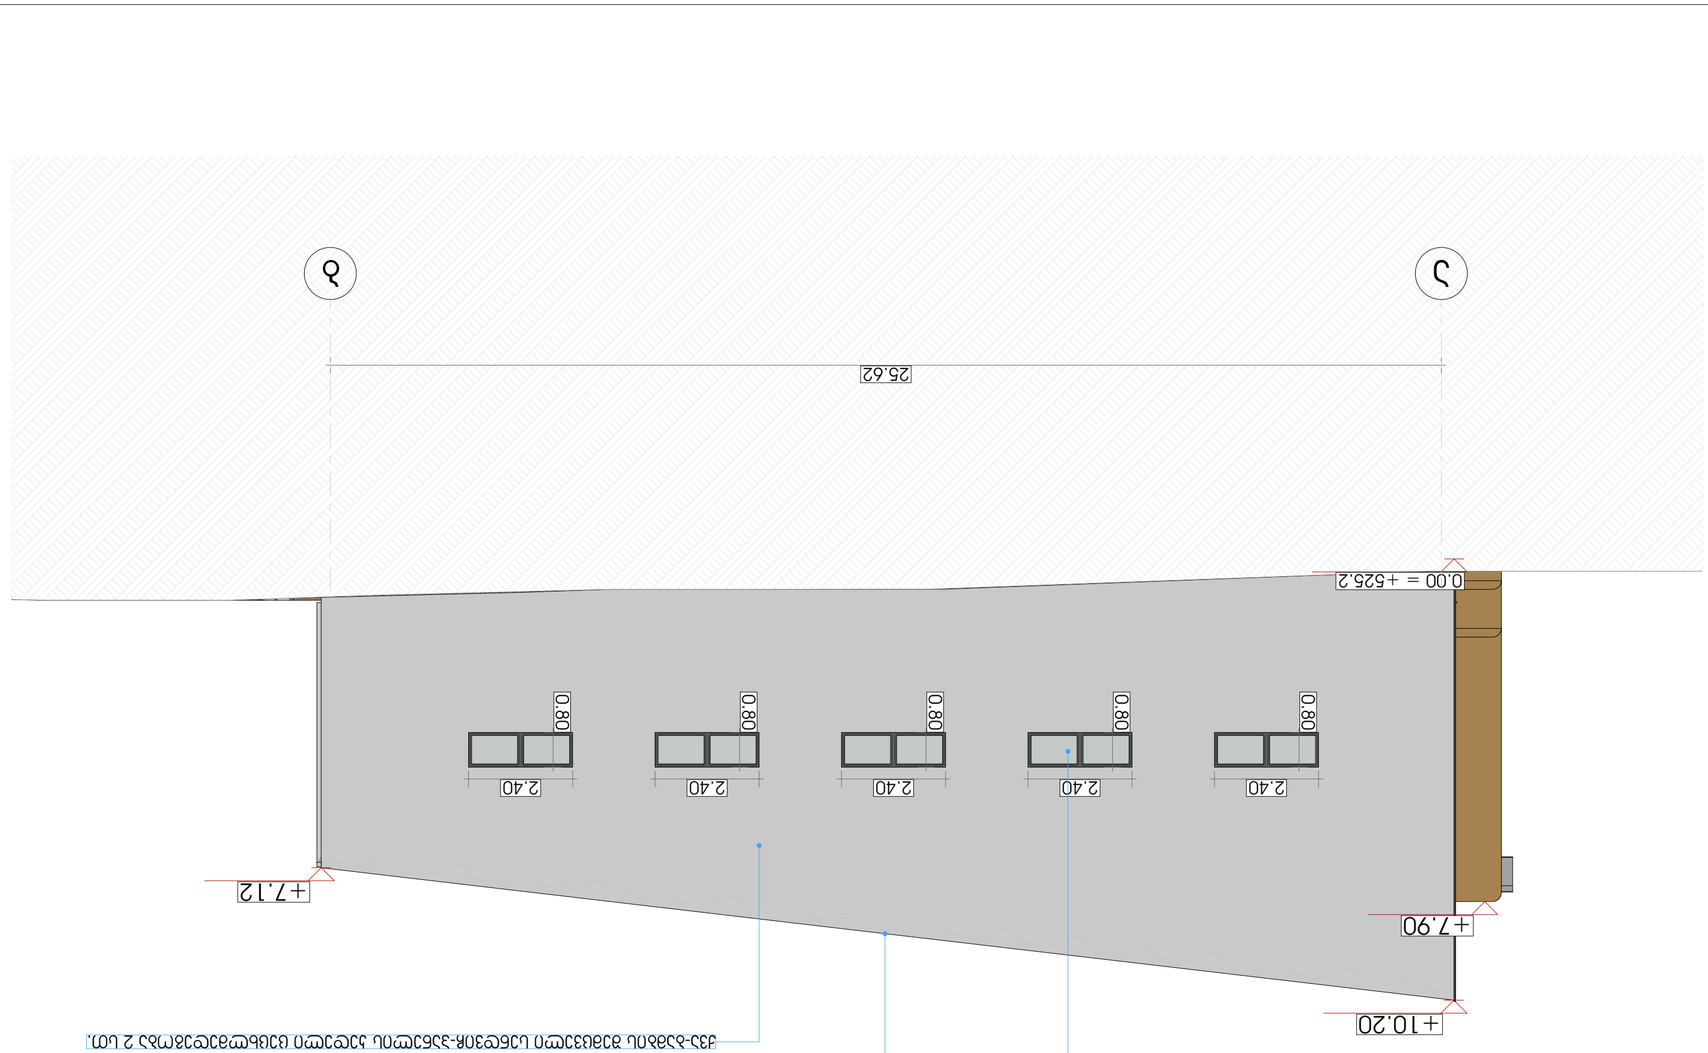


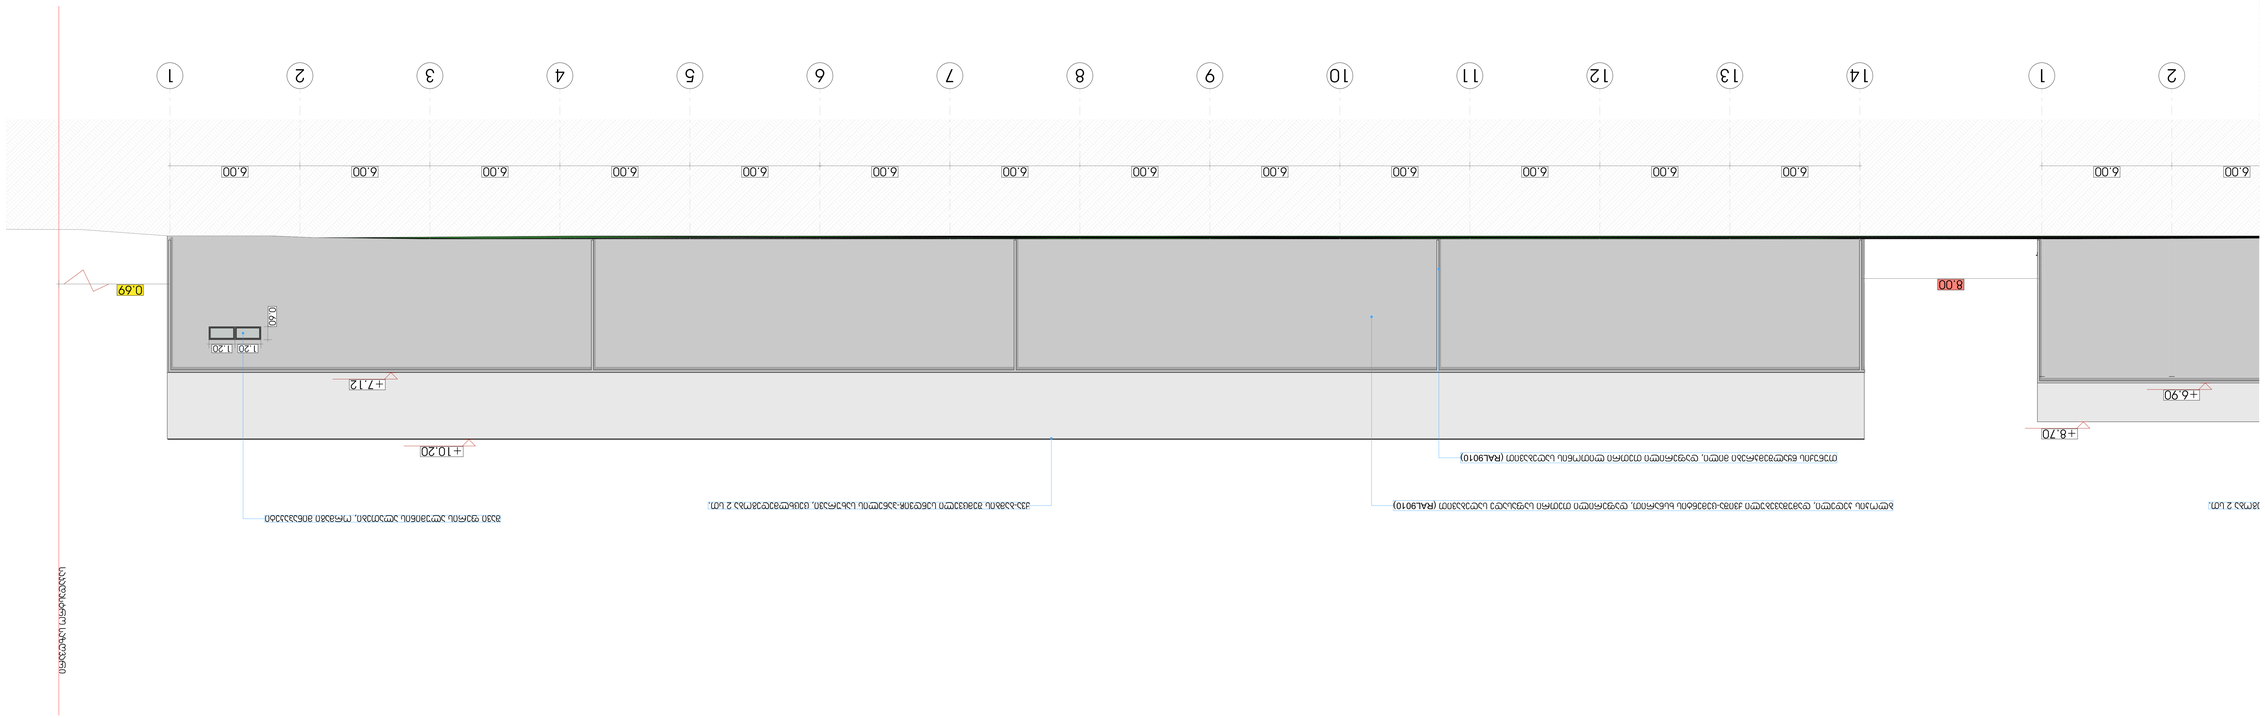
1 2 3 4 5 6 7 8 9 10 11 12 13 14 1 2
6.00 6.00 6.00 6.00 6.00 6.00 6.00 6.00 6.00 6.00 6.00 6.00 6.00 6.00
8.00
+8.70
+6.90
+10.20
+7.12
1.20 1.20
0.60
0.69

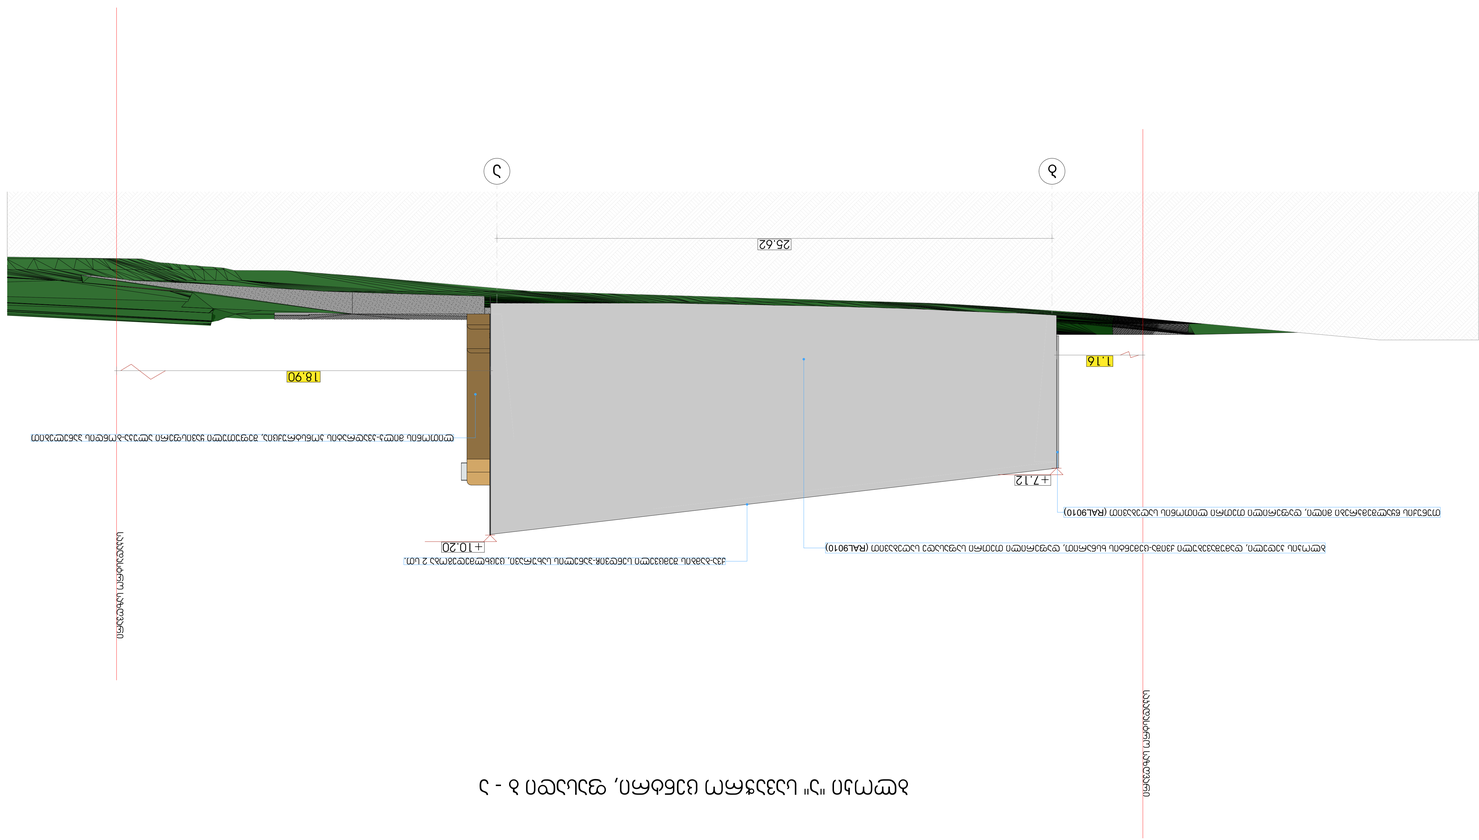


















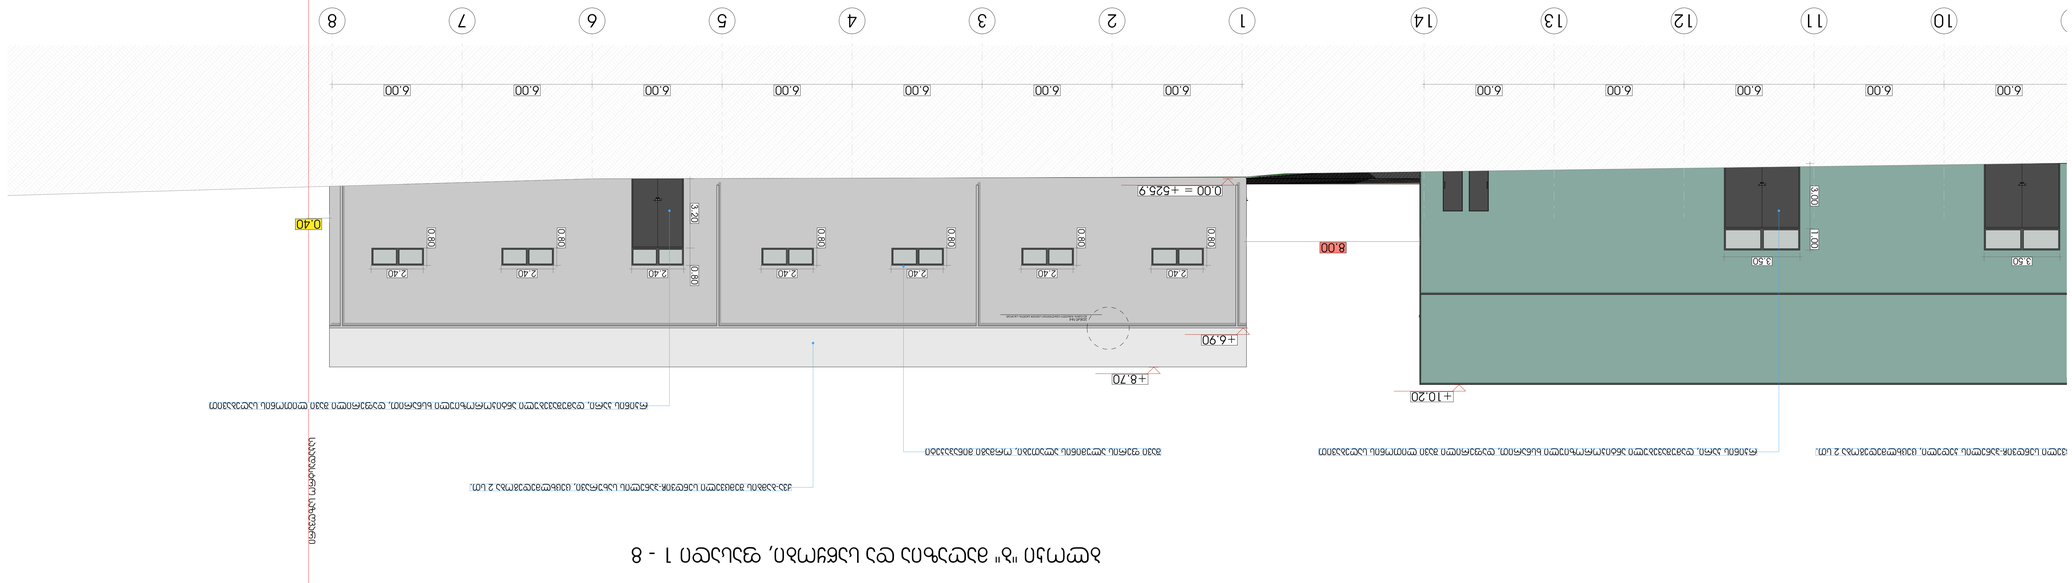









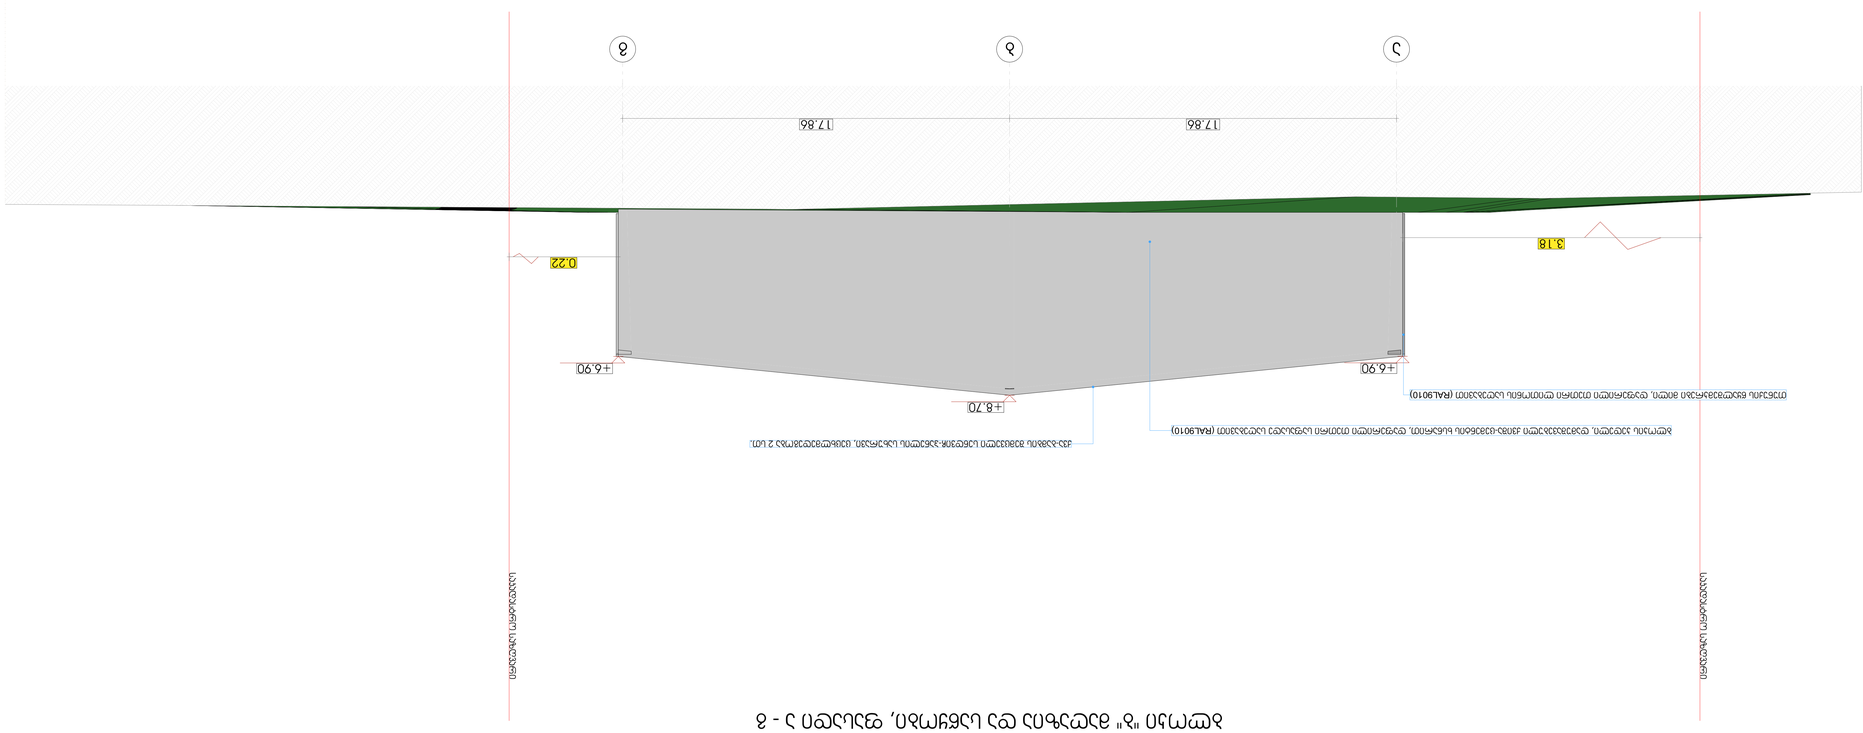




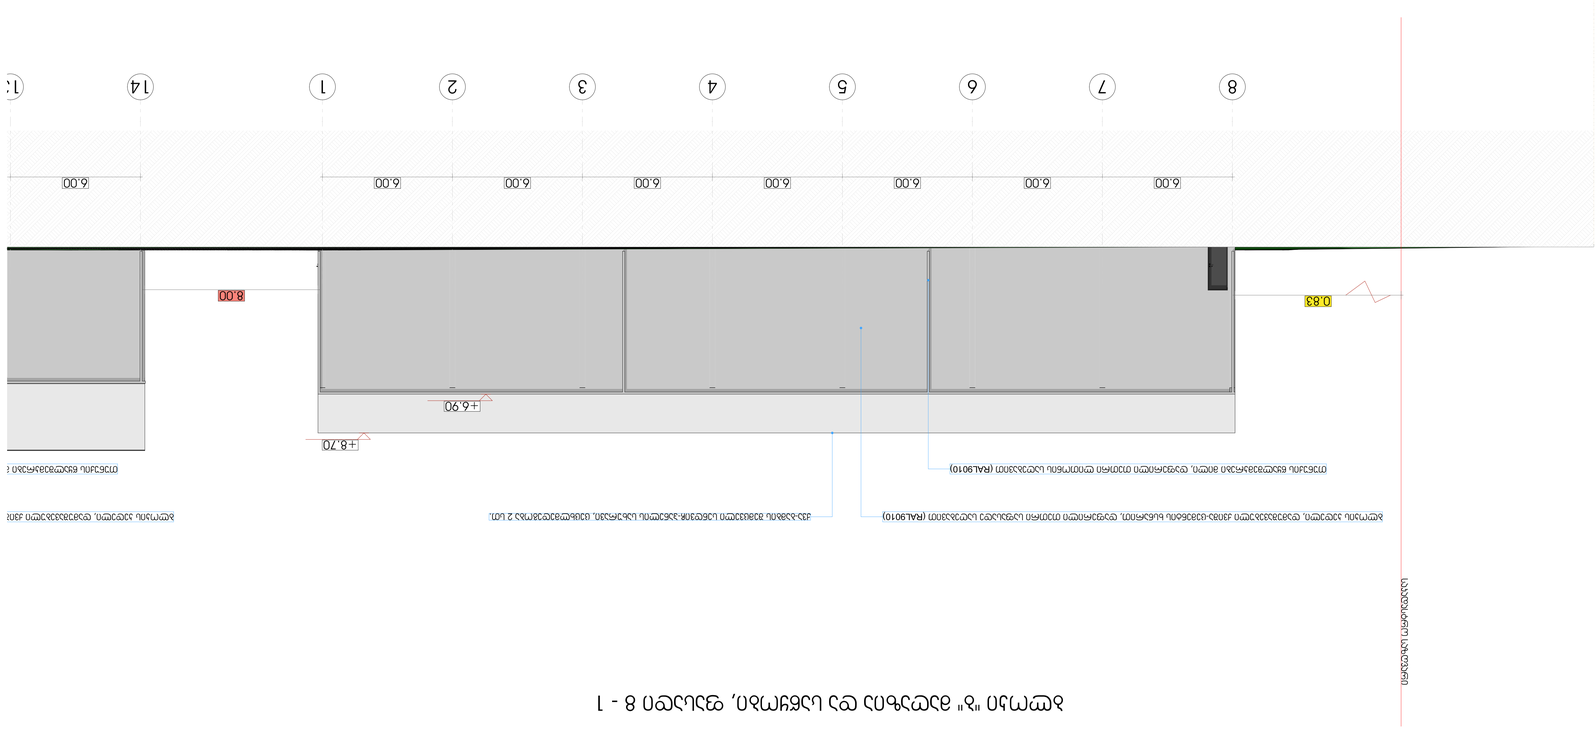




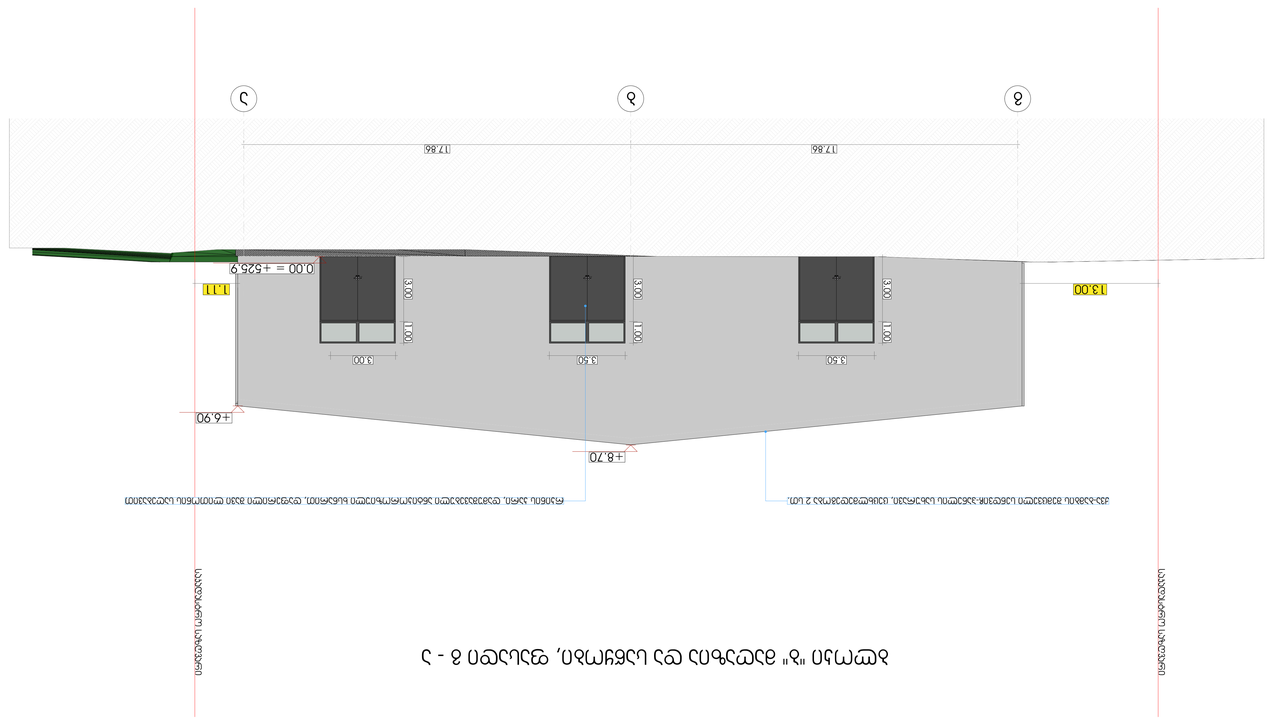






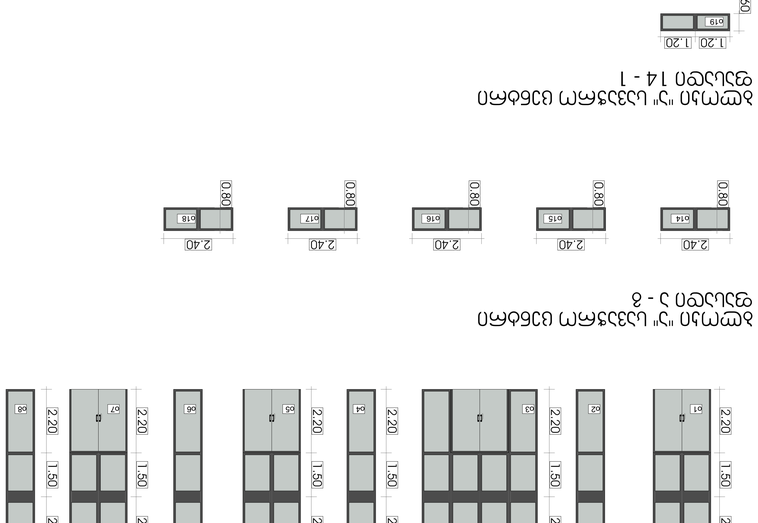


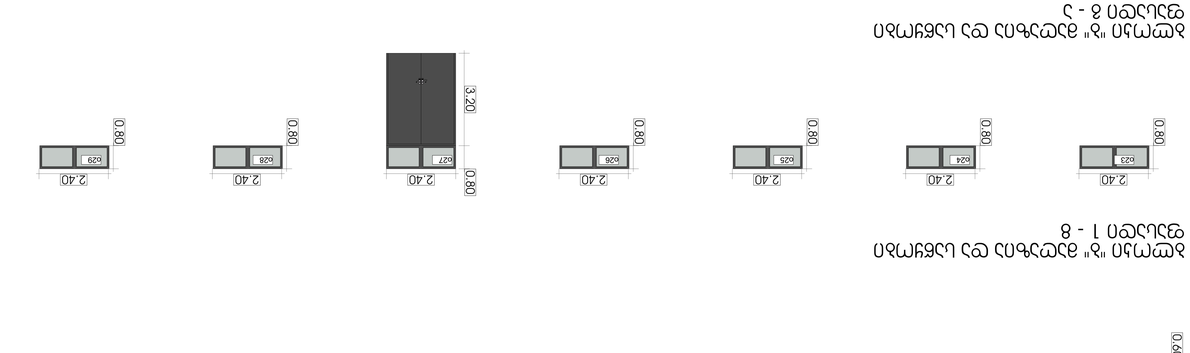


















