

ფუნქციური დანიშნულება	ობიექტის მისამართი	ორგანიზაცია	დირექტორი
მრავალფუნქციური კომპლექსი (საცხოვრებელი და კომერციული)	ს.კ. 01.10.06.001.002; 01.10.06.001.125; 01.10.06.001.126; 01.10.06.001.229; 01.10.06.001.278 ქ. თბილისი, დასახლება დიდი დიღომი, პეტრე იბერის №30	შპს "კალასი" ს.კ. 205011217	გ. ხუციშვილი პრ. ავტორი მ. პაპუკაშვილი

გრუნტის ზედაპირის ცვლილების სქემა (შენობა № 5)

- საკადასტრო საზღვარი
- განაშენიანების რეგულირების წითელი ხაზი
- ღერძის ხაზი
- +42.80 საპროექტო შენობის ვერტიკალური ნიშნული
- +482.60 აბსოლუტური ჰორიზონტალური ნიშნული
- +7,30 - იატაკის მოპირკეთების ნიშნული
- +7,20 - სტრუქტურის ზედაპირის ნიშნული
- +0.00 საპროექტო ნიშნული
- +0.00 არსებული ნიშნული
- მისაწვდომი სვლაგეზი. სიგანე 1.20 მ.
- საჯარო სერვიტუტი
- სახანძრო ჰიდრანტი

A - 3

მასშტაბი	1 : 200
თარიღი	10/02/2022
ფურც.	



ობიექტის მისამართი

ს.კ. 01.10.06.001.002; 01.10.06.001.125; 01.10.06.001.126; 01.10.06.001.229; 01.10.06.001.278

ქ. თბილისი, დასახლება დიდი დიღომი, პეტრე იბერის №30

ფუნქციური დანიშნულება

მრავალფუნქციური კომპლექსი (საცხოვრებელი და კომერციული)

ორგანიზაცია

შპს "კალასი"

ს.კ. 205011217

დირექტორი

გ. ხუციშვილი

პრ. ავტორი

მ. კაპუკაშვილი

ფასადი 1 - 7 ღერძებში

რელიეფის ცვლილება (მოჭრა)

რელიეფის ცვლილება (დამატება)

+00.00 არსებული ნიშნული

+00.00 საპროექტო ნიშნული

+7,30 - იატაკის მოპირკეთების ნიშნული

+7,20 - სტრუქტურის ზედაპირის ნიშნული

საკადასტრო საზღვარი

განაშენიანების რეგულირების წითელი ხაზი

კედლის ცეცხლმედეგობის ხარისხი 1 საათი

კედლის ცეცხლმედეგობის ხარისხი 2 საათი

ჭრილი

გასასვლელამდე სავალი მანძილი

ღერძის ხაზი

ბლოკის კედელი

გაძლიერებული ბეტონის სტრუქტურული ელემენტები.

ხანძარმედეგობა - 3 საათი.

(სვეტი, კოჭი, დიაფრაგმა, იატაკისა და სახურავის ანაწყობი)

A - 3

მასშტაბი	1 : 200
თარიღი	10/02/2022
ფურც.	1

A - 3

მასშტაბი	1 : 200
თარიღი	10/02/2022
ფურც.	2

ბ.ჯ. 01.10.06.001.002;
01.10.06.001.125; 01.10.06.001.126;
01.10.06.001.229; 01.10.06.001.278












































































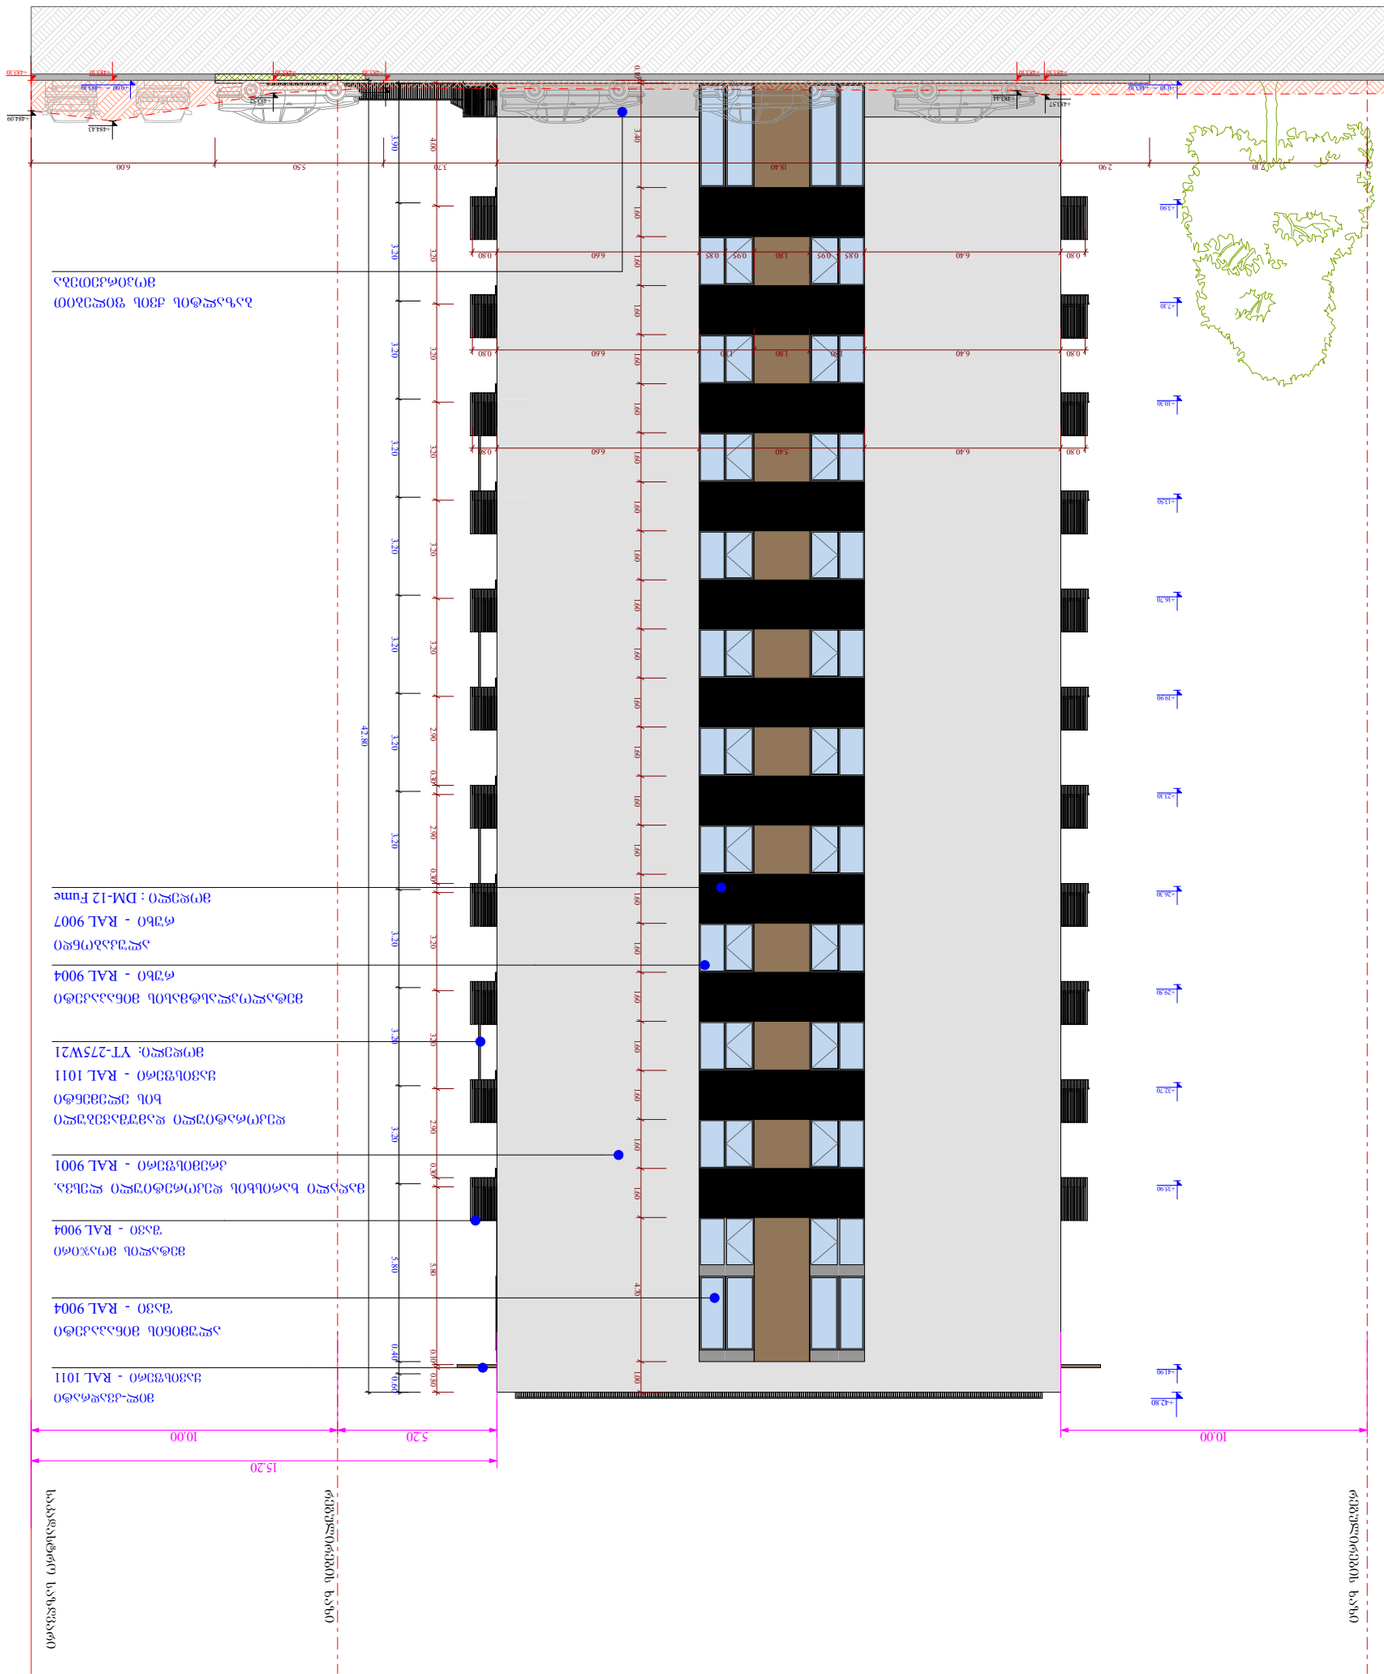

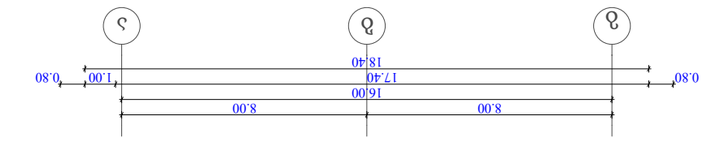

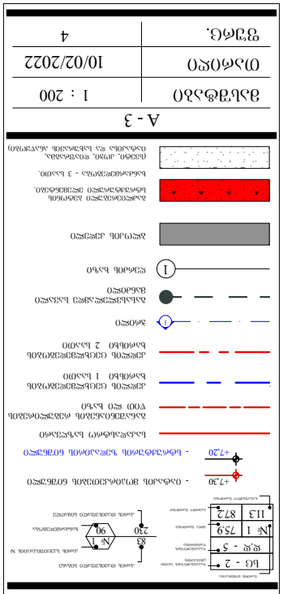
A - 3
მასშტაბი 1 : 200
თარიღი 10/02/2022
ფურც. 4
ბ.ე. - 2
ფ.ე - 3
№ 1 759
113 872



ობიექტის მისამართი

ს.კ. 01.10.06.001.002;
01.10.06.001.125; 01.10.06.001.126;
01.10.06.001.229; 01.10.06.001.278

ქ. თბილისი, დასახლება დიდი დილომი, პეტრე იბერის №30

წუნქციური დანიშნულება

მრავალწუნქციური კომპლექსი
(სახსოვრებელი და კომერციული)

ორგანიზაცია

შპს "კალასი"

ს.კ. 205011217

დირექტორი
გ. ხუციშვილი

პრ. ავტორი
მ. პააშკაშვილი

ფრილი 7 - 1' ღერძებში

- რელიეფის ცვლილება (მოჭრა)
- რელიეფის ცვლილება (დამატება)
- +00.00 არსებული ნიშნული
- +00.00 საპროექტო ნიშნული

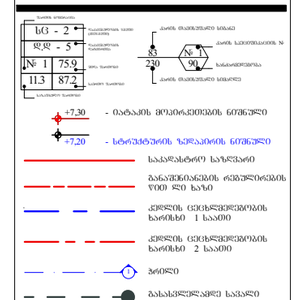

A - 3

მასშტაბი	1 : 200
თარიღი	10/02/2022
წერც.	7

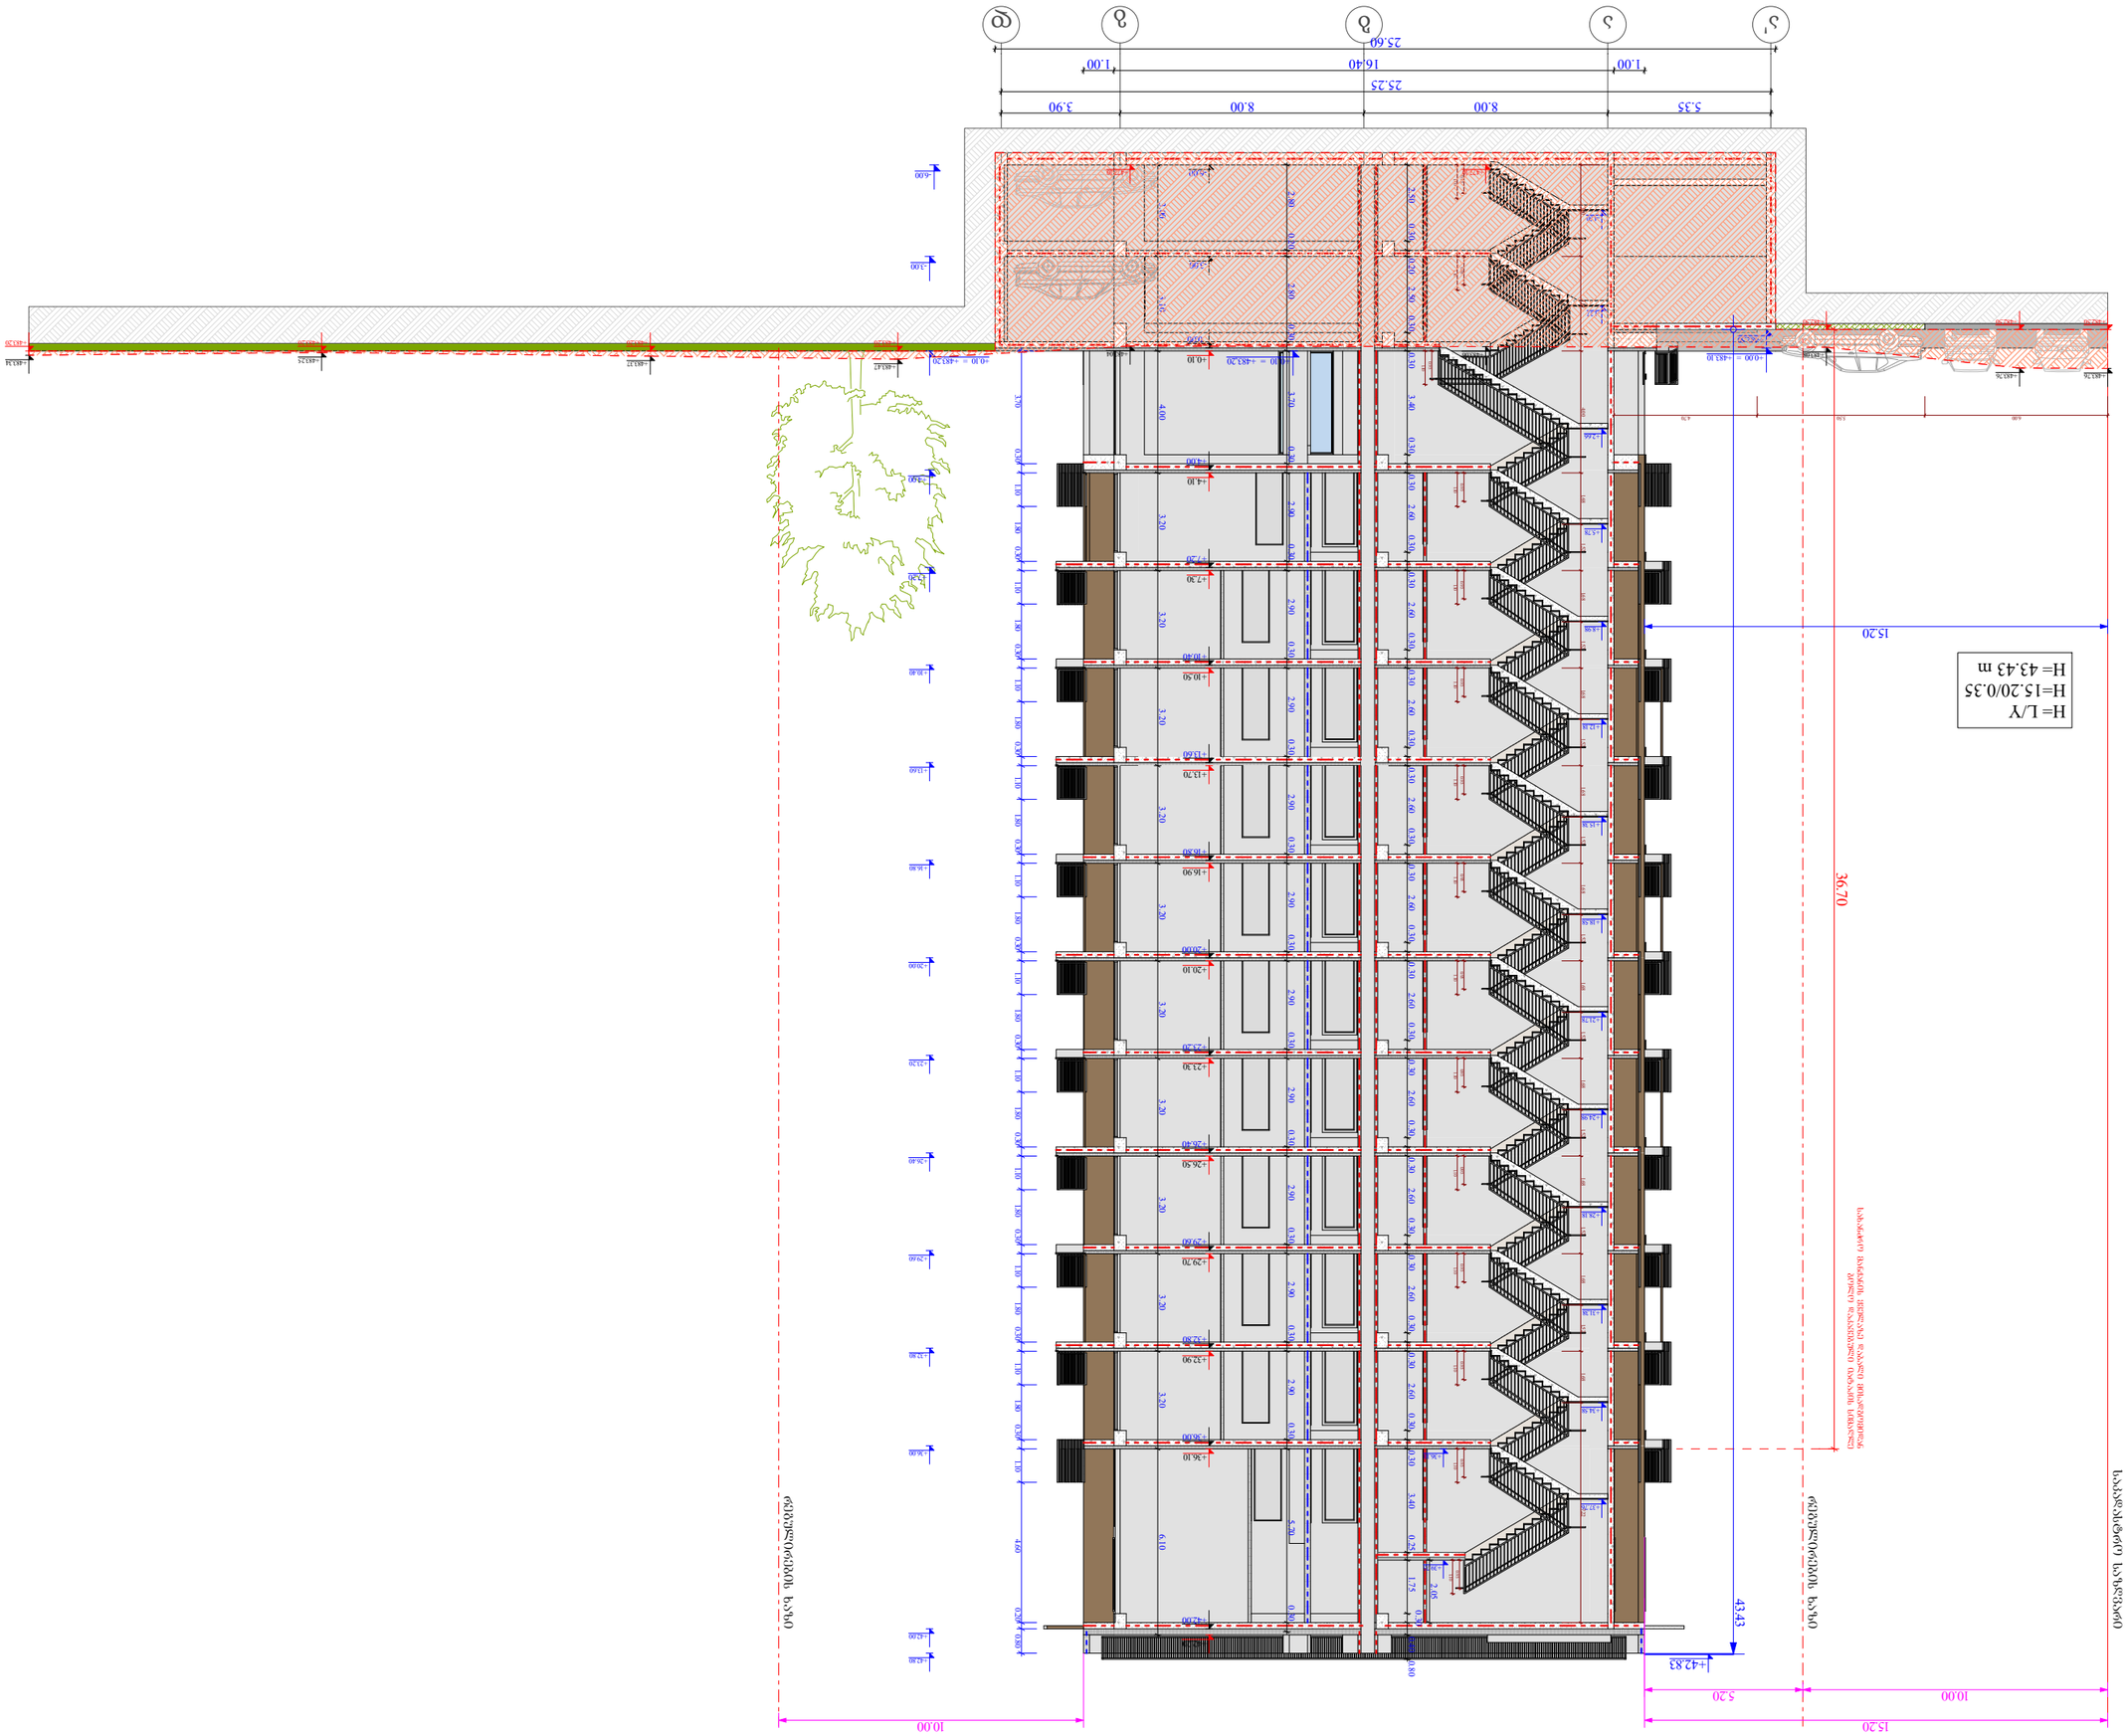
H= L/Y
H=15.20/0.35
H= 43.43 m
15.20
36.70
43.43
5.20
10.00
15.20
+42.83
+0.00 = +481.10
+10 = +481.20
+481.36
+481.30
+481.14
+481.25
+481.47
+481.47

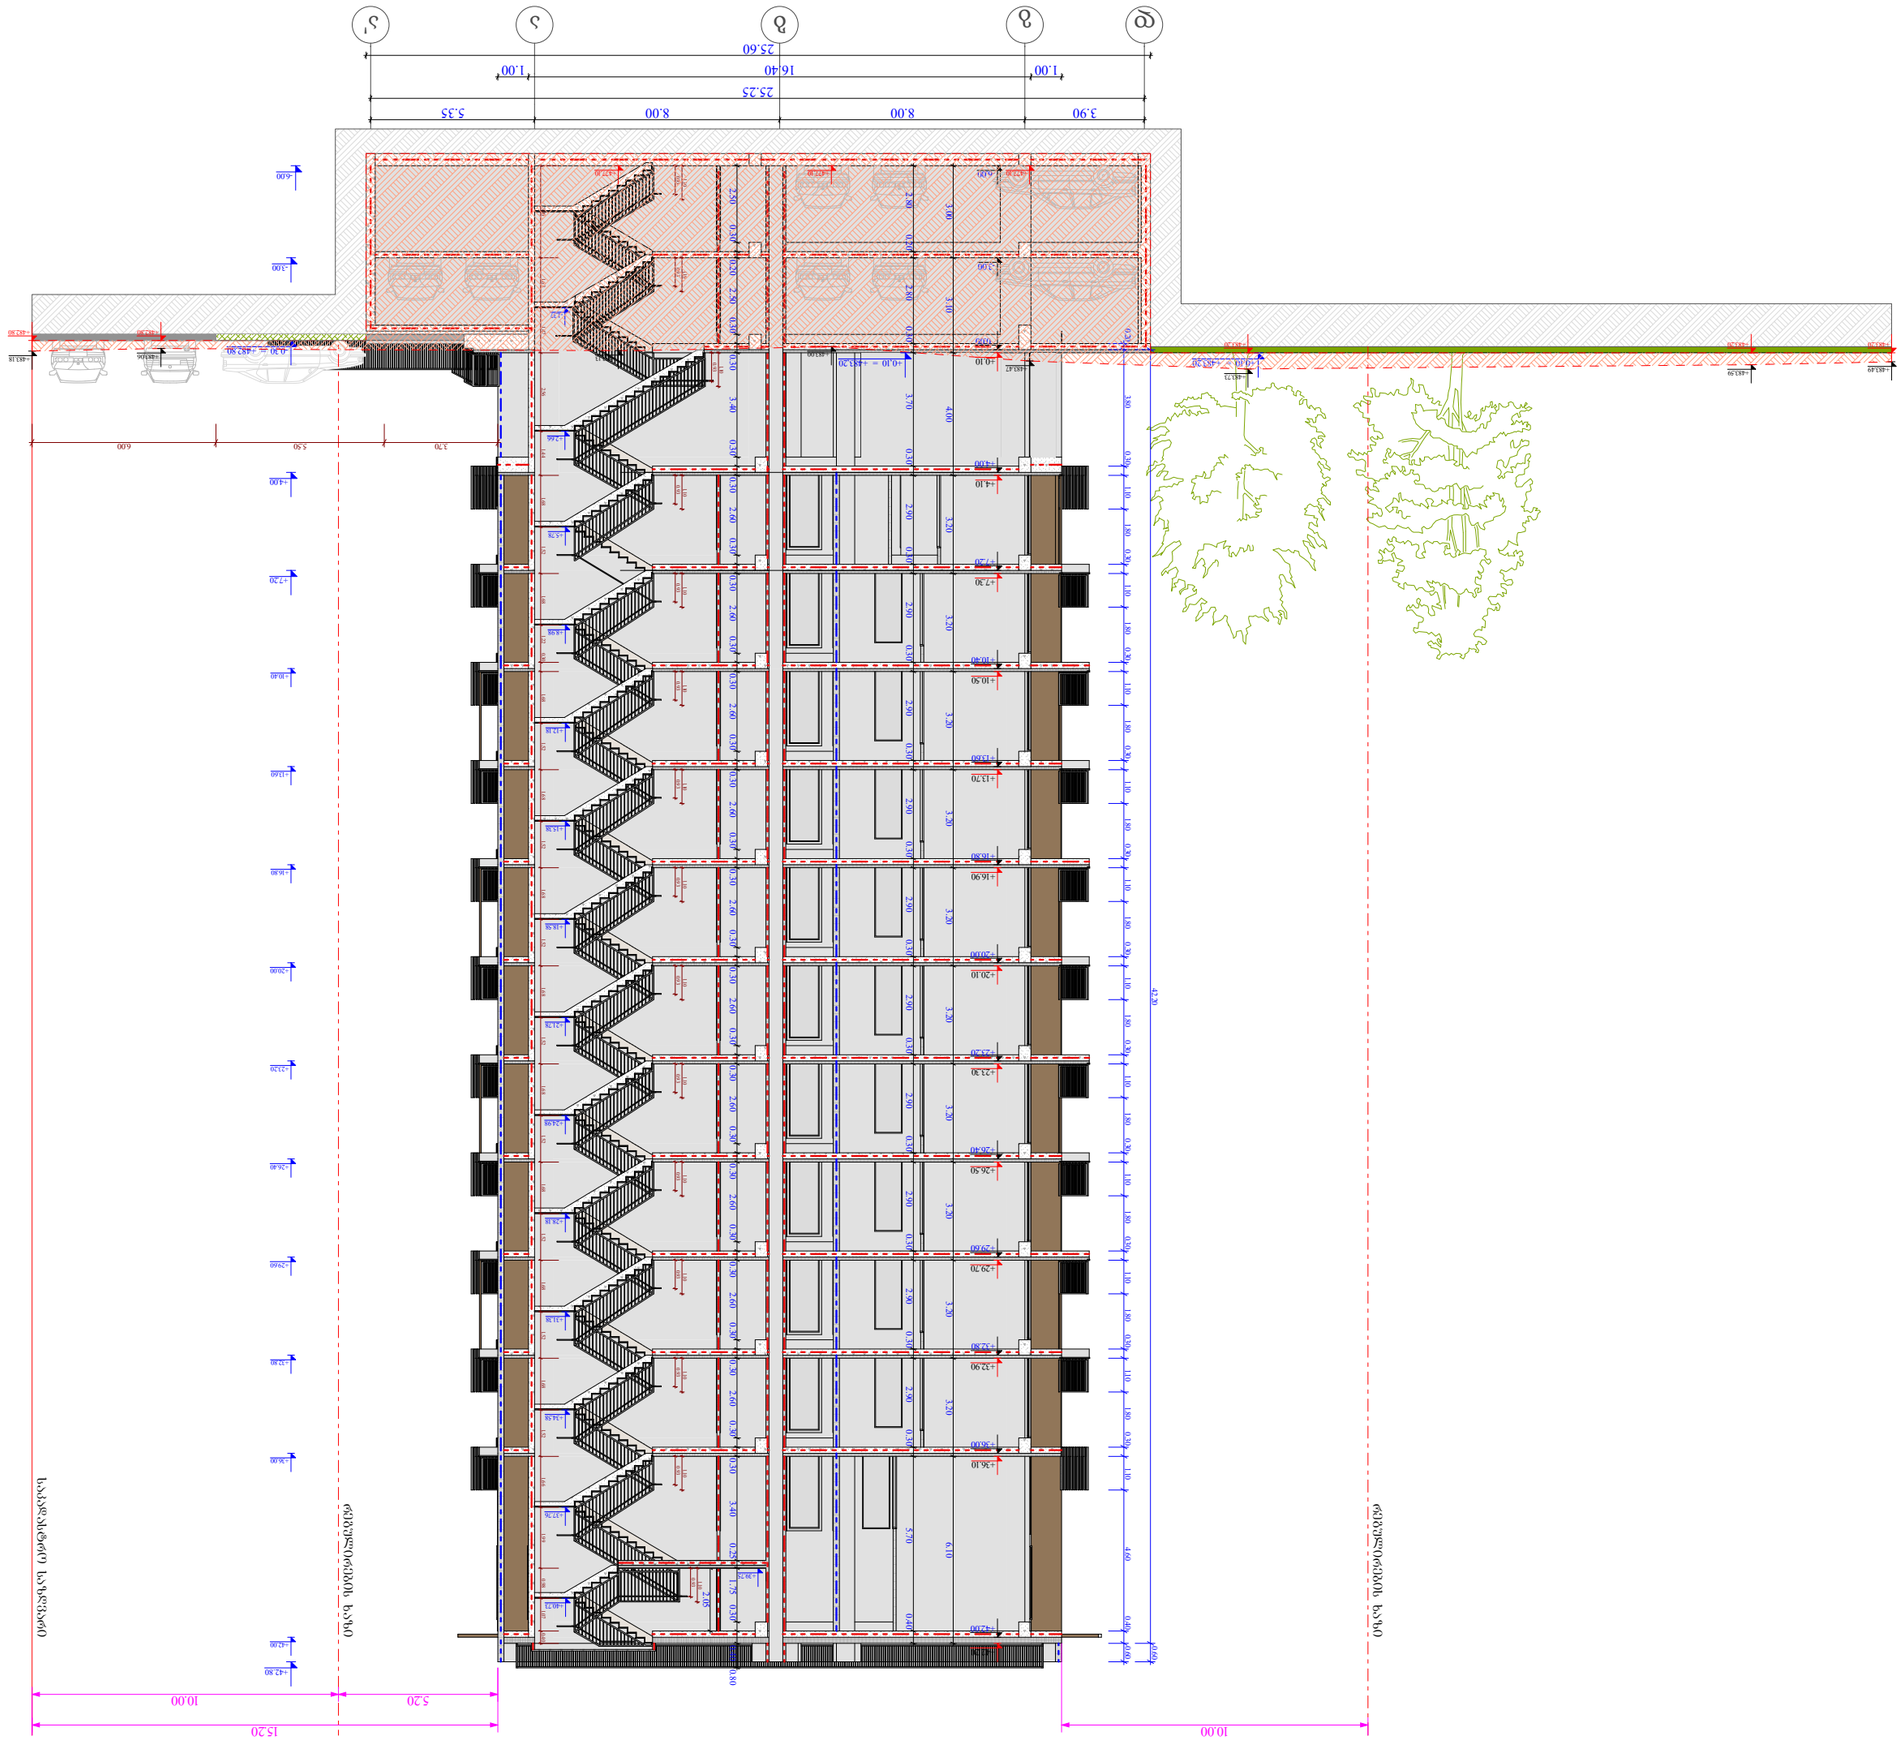
ა
ბ
გ
დ
ე
ე'
3.90
8.00
5.35
25.25
1.00
16.40
1.00
25.60
