

განმარტებითი გარათი

მოცემული საპროექტო დავალება მოიცავს ათონელის ქ. N27 მდებარე, კულტურული მემკვიდრეობის ძეგლის სარეაბილიტაციო სამუშაოებს. სარეაბილიტაციო ტერიტორია მდებარეობს ათონელისა და ორბელიანის ქუჩათა კვეთაზე. ახლად რეაბილიტირებული კომპლექსისი ისტორიული ფასადი, ათონელის ქუჩის მხრიდან სრულიად შენარჩუნებულია და რეაბილიტირებული. ხოლო სანავიროს მხარეს არსებული ნაგებობის ფასადი, რომელიც კულტურული მემკვიდრეობის თვალსაზრისით არ წარმოადგენს ძეგლს, ჩანაცვლდება საპროექტო დოკუმენტაციაში წარმოდგენილი დოკუმენტაციის საფუძველზე. რითაც მთლიანობაში იქნება ერთიანი კომპლექსი- რომელიც იფუნქციონირებს როგორც მაღალი დონის სასტუმრო. სასტუმროს მომარაგების შესასვლელი მდებარეობს სანავიროს მხარეს. სანავიროს მხარეს არსებული და შიდა ფასადები სრულიად შეიმინულია ალუმინის ვიტრაჟით და მოვირკეთებულია ნაწთობის მიწის ვერტიკალური ელემენტებით. სასტუმროს ნომრები ადავტირებულია შვშ პირთათვის, და მათთვის კომპლექსში ასევე განსაზღვრულია სპეციალური ნომრები, მოზრდილი სანკვანძებით.

(საპროექტო)
ტექნ. ეკონომიკური მაჩვენებლები:

კ-1 = 1515.6 / 2095=0.7

კ-2= 8374.5 / 2095 = 4.0

კ-3= 350.78/2095 = 0.2

განაშენიანება: 1515.6 კვ.მ.

შენობის ჩაღრმავება 0.00 ნიშნულიდან მიწის ქვემოთ - 4.4 მ

შენობის კონსტრუქციული სიმაღლე 0.00 ნიშნულიდან მიწის ზემოთ- 21.4 მ

შენობის საერთო ფართი : 8844.7 კვ.მ.

ჰოლი კიბის უჯრადი : 3000.8 კვ.მ.

დამხმარე ფართი : 2074.7 კვ.მ.

სასტუმრო ნომრების ფართი : 3327.8

საზაფხულო ფართი : 441.4 კვ.მ.

(არსებული)
ტექნ. ეკონომიკური მაჩვენებლები:

განაშენიანება ჯამში: 3,199.82 კვ.მ.

დამხმარე/შიდა ფართი ჯამში: 1837.7 კვ.მ.

საზაფხულო ფართი ჯამში (აივნები): 13.64 კვ.მ.

ჰოლი და კიბის უჯრადის ფართი ჯამში (აივნები): 494.18 კვ.მ.

სასარგებლო ფართი ჯამში: 2345.52 კვ.მ.

შენობის ჩაღრმავება 0.00 ნიშნულიდან მიწის ქვემოთ - 3 მ

შენობის კონსტრუქციული სიმაღლე მიწის ზემოთ- 17 მ

მთავარი არქიტექტორი, ავტორი:
ARCHITECT, AUTHOR:

ხმალაქა
არქიტექტორები

პროექტისდასახელება

სასტუმრო

მისამართი ADDRESS:

ქ.თბილისი ,ათონელის ქუჩა №27 ;
მიწის ნაკვეთი
01.18.03.005.028

დაამკვეთი,მესაკუთრე/ CLIENT, OWNER:

შპს "სტ ლუჯიკ"

სტადია/STAGE პროექტის შემთხმება

მასშტაბი/SCALE

ფურცლის ზომა/SHEET SIZE A1

თარიღი/DATE

ფურცლის სახელი /SHEET NAME
ბლოკი/BLOCK

ფურცლის N SHEET N ა-000

ავტორი: გიორგი ხმალაქა
AUTHOR:

დახაზა: თინათინ შერაზადიშვილი
DRAWN BY: ალექსი სოლომნიშვილი

შეამოწმა: ლევან თავაქა
CHECKED BY:

პროექტისფასახმალაქა

სასტუმრო

მისამართი **ADDRESS:**

ქ.თბილისი ,ათონელის ქუჩა №27 ;
მინის ნაკვეთი
01.18.03.005.028

დამკვეთი,მესაკუთრე/ **CLIENT, OWNER:**

შპს "სტ ლოჯიკ"

განმარტებითი გარათი ჩასატარებელი სამუშაოების შესახებ

1. მოსამზადებელი სამუშაოები.

2. ფასადის კედლის გაძლიერების ღონისძიება: არსებული კედლის დაზიანებული უბნების

გაძლიერების ღონისძიება; კედლის გასწვრივ საძირკვლის ფილის ნაწილის მოწყობის

ღონისძიება; კედლის გასწვრივ რკ/ბ-ის პერანგის მოწყობის ღონისძიება, რომლის კავშირი

არსებულ აგურის კედელთან უნდა განხორციელდეს ანკერების მეშვეობით; კედლის დამჭერი

დროებითი ლითონის კარკასის მოწყობის ღონისძიება, რომელის კავშირი რკ/ბ-ის პერანგთან

უნდა განხორციელდეს სპეციალური კვანძების მეშვეობით.

3. შენობის დანარჩენი ნაწილის დამლის სამუშაოები.

4. მომიჯნავე არსებული შენობების გასწვრივ რკ/ბ-ის გამყოფი ხიმინჯების რიგის

(ფარდის) მოწყობის სამუშაოები; ხიმინჯების თავზე შემკრავი რანდკოჭის

მოწყობის სამუშაოები.

5. ქვაბულის მოწყობის სამუშაოები; პარალელურად ხიმინჯების რიგის გამბჯენების

მოწყობის სამუშაოები.

6. პროექტის შესაბამისად შესრულდეს ნაგებობის სამშენებლო-სამონტაჟო

სამუშაოები

ელემენტების ანგარიში. მშენებლობის წარმოების პროექტი წარმოდგენილ უნდა იყოს

დამკვეთთან და საპროექტო ორგანიზაციასთან განხილვის მიზნით.

4. სამშენებლო ორგანიზაციამ უნდა გადაამოწმოს ყველა პარამეტრი პროექტის

კონსტრუქციული ნაწილის ნახაზების, მშენებლობის ორგანიზაციის პროექტის მიხედვით და

არსებული მდგომარეობის გათვალისწინებით, სანამ მოამზადებს მშენებლობის წარმოების პროექტს, ან დაიწყებს მშენებლობას.

5. სამშენებლო მასალა უნდა გაიშალოს, თუ განთავსებულია სახურავის ან გადახურვის

კონსტრუქციებზე. არსებულ კონსტრუქციებზე შესაძლო დამატებითი დატვირთვა

შეთანხმებულ უნდა იყოს საპროექტო ორგანიზაციასთან.

6. სამშენებლო ორგანიზაცია უნდა იყოს პასუხისმგებელი ყველა ნახაზისა და სპეციფიკაციის მიმოხილვისა და კოორდინაციისათვის, რაც საჭიროა მშენებლობის დასაწყებად. ნებისმიერი შეუსაბამობა, რომ აღმოიფხვრას პრობლემა, უნდა იყოს განხილული საპროექტო ორგანიზაციასთან ერთად მშენებლობის დაწყების წინ. ყველა შეუსაბამობა კონტრაქტთან ან სამშენებლო კოდებთან უნდა იყოს შესწორებული კონტრაქტორის ხარჯზე და არა დამკვეთის ან საპროექტო ორგანიზაციის ხარჯზე.

7. ნახაზებზე მოცემულ დეტალებს და შენიშვნებს უნდა ქონდეს უპირატესობა ზოგად

ენიშვნებთან და ტიპურ დეტალებთან მიმართებაში. სადაც არ არის მოცემული დეტალები,

მშენებლობა უნდა შესრულდეს მსგავსი გარემოებისათვის მოცემული დეტალების მიხედვით.

8. პროექტში არ იქნება ნაჩვენები მშნებლობის მეთოდები. კონტრაქტორმა უნდა

უზრუნველყოს ყველანაირი საჭირო გათვლები, რომ კონსტრუქცია იყოს დაცული მშენებლობის პერიოდში. ასეთი გათვლები უნდა შეიცავდეს არა ლიმიტირებულ ჩამაგრებებს, დგარებს დატვირთვისათვის სამშენებლო პროცესის მიხედვით, და ა.შ. საავტორო ზედამხედველობის შემთხვევაში, ვიზიტები კონსტრუქტორის მიერ არ უნდა შეიცავდეს ზემოთ აღნიშნულის ინსპექციას.

9. საავტორო ზედამხედველობის არსებობის შემთხვევაში, ბეტონის ჩასხმამდე 2 დღით ადრე

უნდა შეატყობინოს კონტრაქტორმა საპროექტო ორგანიზაციას, რომ ამ უკანასკნელმა

გადაამოწმოს დამონტაჟებული არმატურის სისწორე.

10. გრუნტთან შეხებაში მყოფი რკ/ბ-ის კონსტრუქციის ზედაპირზე მოეწყოს ჰიდროიზოლაცია.

ქ. თბილისში სასტუმროს შენობა (მისამართი: ათონელის ქ. #27) 16

XI. ზოგადი ნაწილი

1. აღდგენა-გაძლიერების სამუშაოების წარმოებისას უნდა იხელმძღვანელოთ საქართველოში მოქმედი სამშენებლო ნორმების შესაბამისად. მშენებლობის პროცესში მკაცრად უნდა იყოს დაცული უსაფრთხოების მოთხოვნები.

2. საპროექტო ორგანიზაცია ხელმძღვანელობს მოწოდებული ანაზომი ნახაზებით.ამდენად, ყველა კონსტრუქციული ელემენტის ზომა მათ დამზადებამდე გადამოწმდეს ადგილზე - ზომების დაზუსტების მიზნით.

3. მუშა პროექტის კონსტრუქციული ნაწილის, ასევე მშენებლობის ორგანიზაციის პროექტის შესაბამისად, სამშენებლო ორგანიზაციამ უნდა დაამუშაოს მშენებლობის წარმოების პროექტი საქართველოში მოქმედი სამშენებლო ნორმების მიხედვით, უსაფრთხოების ნორმების გათვალისწინებით. მშენებლობის წარმოების პროექტის შემადგენლობაში უნდა შედიოდეს სამშენებლო-სამონტაჟო სამუშაოების შესრულებისთვის საჭირო კონსტრუქციული

ფურცლის N
SHEET N

ა-000

ავტორი:
AUTHOR:

გიორგი ხმალაქი

დახაზა:
DRAWN BY:

თინათინ შერაზადიშვილი
ალექსი სოლომნიშვილი

შეამოწმა:
CHECKED BY:

ლევან თავაძე

პროექტის დასახელება

სასტუმრო

მისამართი ADDRESS:

ქ.თბილისი, ათონელის ქუჩა №27;
მიწის ნაკვეთი
01.18.03.005.028

დაამკვეთი, მესაკუთრე/ CLIENT, OWNER:

შპს "სტ ლუჯიკ"


ჯამი 401.4 კვმ

დასახელება ოთახები 271.1 კვმ

სართული -1 (არქიტექტურული გეგმა)

ბლოკი ბ სართული -2 (ნომ. -10.95)

ბლოკი ა სართული -1 (ნომ. -4.40)

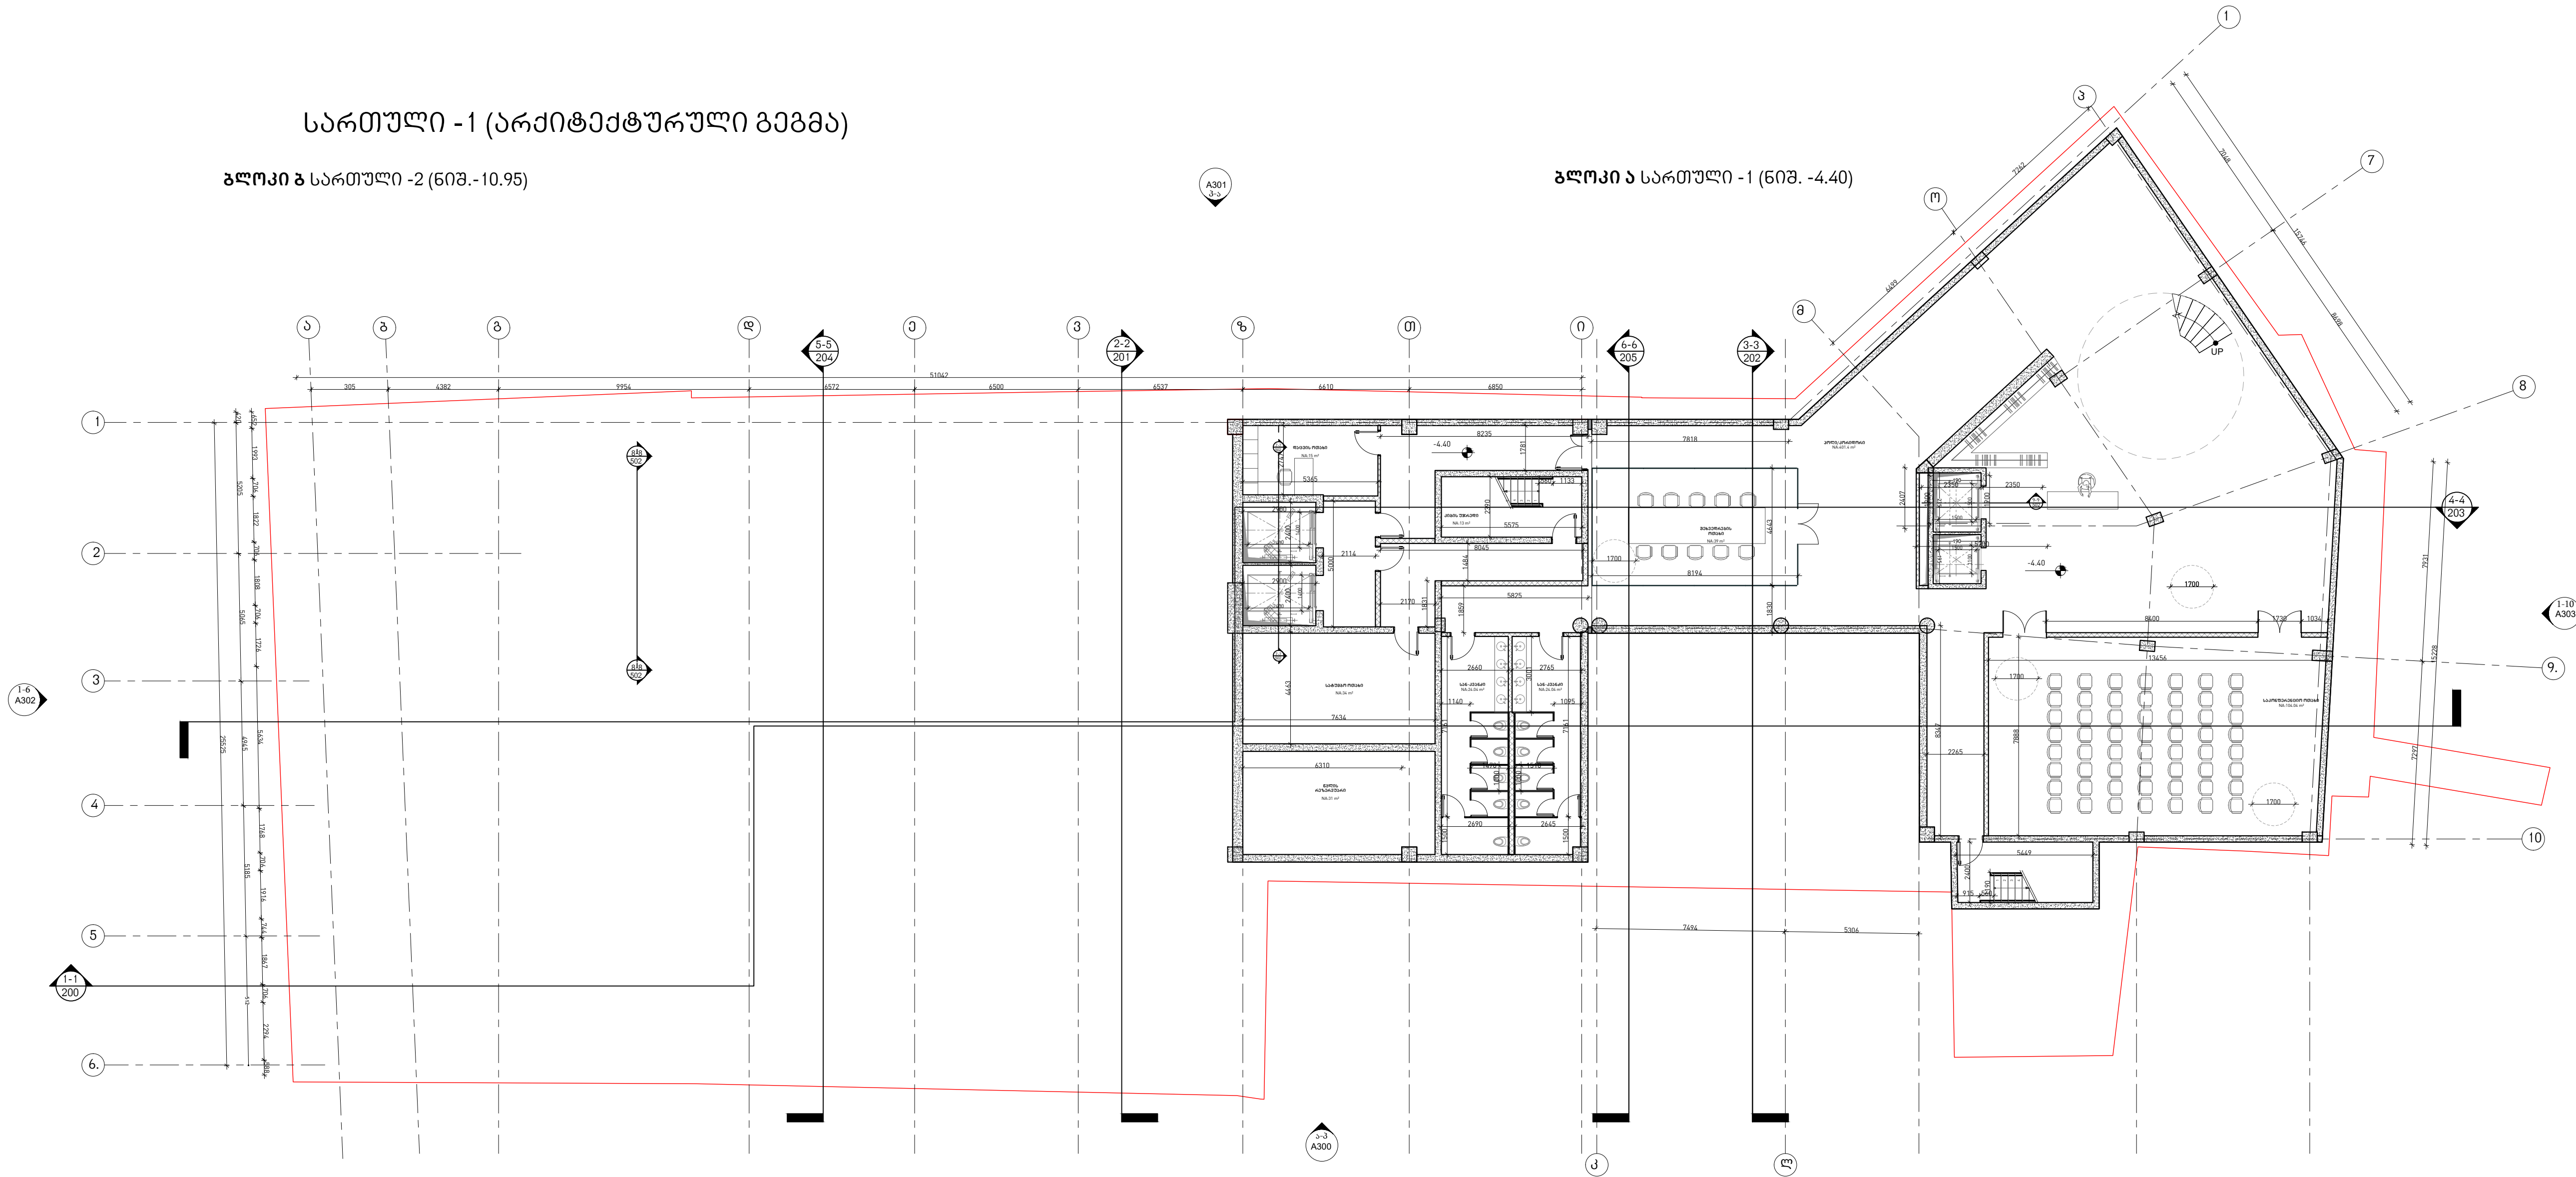

- არქიტექტურული კედლები
(რამონტის საჭიროება)
- ფიზიკური კედლები
(არქიტექტურული გეგმა)
- არქიტექტურული კედლები
(არქიტექტურული გეგმა)

სტადია/STAGE პროექტის შემოწმება

მასშტაბი/SCALE

ფურცლის ზომა/SHEET SIZE A1

თარიღი/DATE

ფურცლის სახელი /SHEET NAME
ბლოკი/BLOCK - ა/ა - ბ/ბ

სართული -1 (არქიტექტურული გეგმა)

ფურცლის N
SHEET N ა-102

ავტორი:
AUTHOR: გიორგი ხმალია

დასახელება:
DRAWN BY: თინათინ შერაზაძე/თინათინ
ალექსი სოლომონიშვილი

შეამოწმა:
CHECKED BY: ლევან თავაძე

ხმალაქა

არქიტექტორები

პროექტის დასახელება

სასტუმრო

მისამართი ADDRESS:

ქ.თბილისი, კეთილშობილის ქუჩა №27;
მიწის ნაკვეთი
01.18.03.005.028

დაამკვეთი, მესაკუთრე/ CLIENT, OWNER:


შპს "სტ ლუჯიკ"

ჯამური ფართობი 662.8 კვმ
დაგეგმვა მოთხოვნა 514.9 კვმ

სართული 1 (არქიტექტურული გეგმა)

ბლოკი 2 სართული -1 (ნიშ. -7.15)

ბლოკი 3 სართული 1 (ნიშ. 0.00)

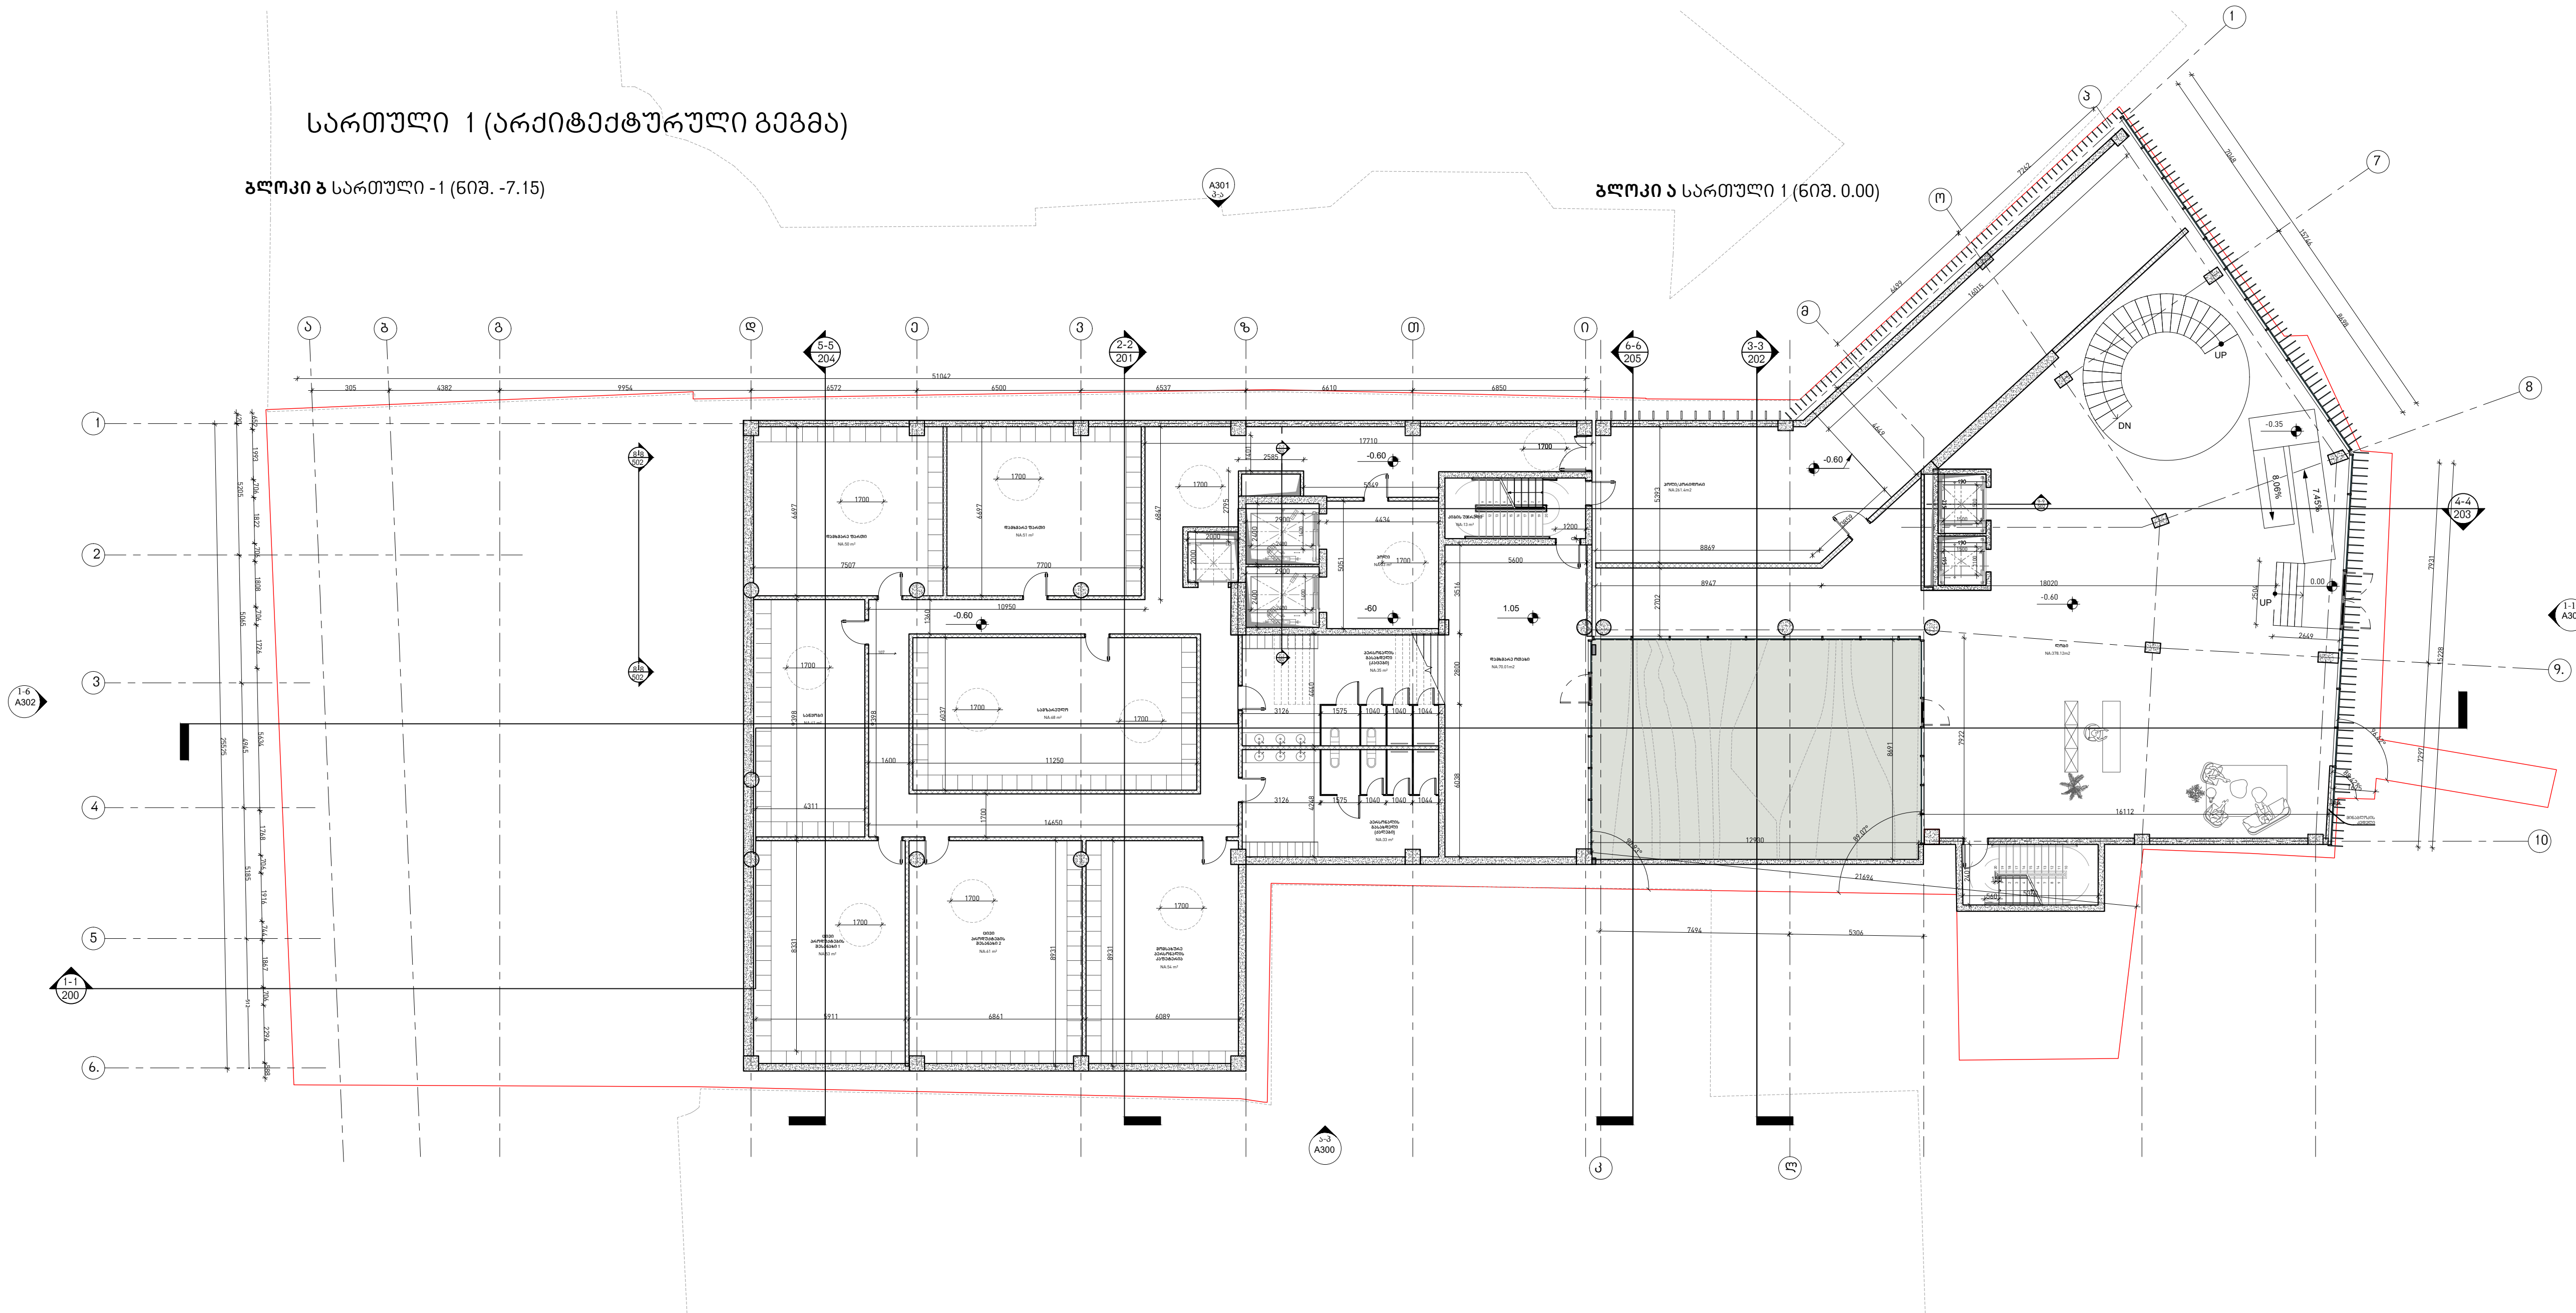

- არქიტექტურული კედლები
(რამონტისთვის)
- ფიქსირებული კედლები
(ბაზის მონტაჟისთვის)
- არქიტექტურული კედლები
(ბაზის მონტაჟისთვის)

სტადია/STAGE პროექტის შემოწმება

მასშტაბი/SCALE

ფურცლის ზომა/SHEET SIZE A1

თარიღი/DATE

ფურცლის სახელი /SHEET NAME
ბლოკი/BLOCK - ა/ა - ბ/ბ

სართული 1
(არქიტექტურული გეგმა)

ფურცლის N
SHEET N ა-103

ავტორი:
AUTHOR: გიორგი ხმალაქა

დასაზუსტება:
DRAWN BY: თინათინ შერაზაძე/თინათინ
ალექსი სოლომონიშვილი

შეამოწმა:
CHECKED BY: ლევან თავაძე

ხმალაქა

არქიტექტორები

პროექტის დასახელება

სასტუმრო

მისამართი ADDRESS:

ქ.თბილისი, კათოლიკის ქუჩა №27;
მიწის ნაკვეთი
01.18.03.005.028

დამკვეთი, მესაკუთრე/ CLIENT, OWNER:

შპს "სტ ლუჯიკ"

ჯამალი 364.5 კვმ


დამხმარე ოთახები 638.3 კვმ

სასტუმროს ოთახები 376.0 კვმ

სართული 2 (არქიტექტურული გეგმა)

ბლოკი 2 სართული 1 (ნიშ. -2.15)

ბლოკი 2 სართული 2 (ნიშ. +4.40)

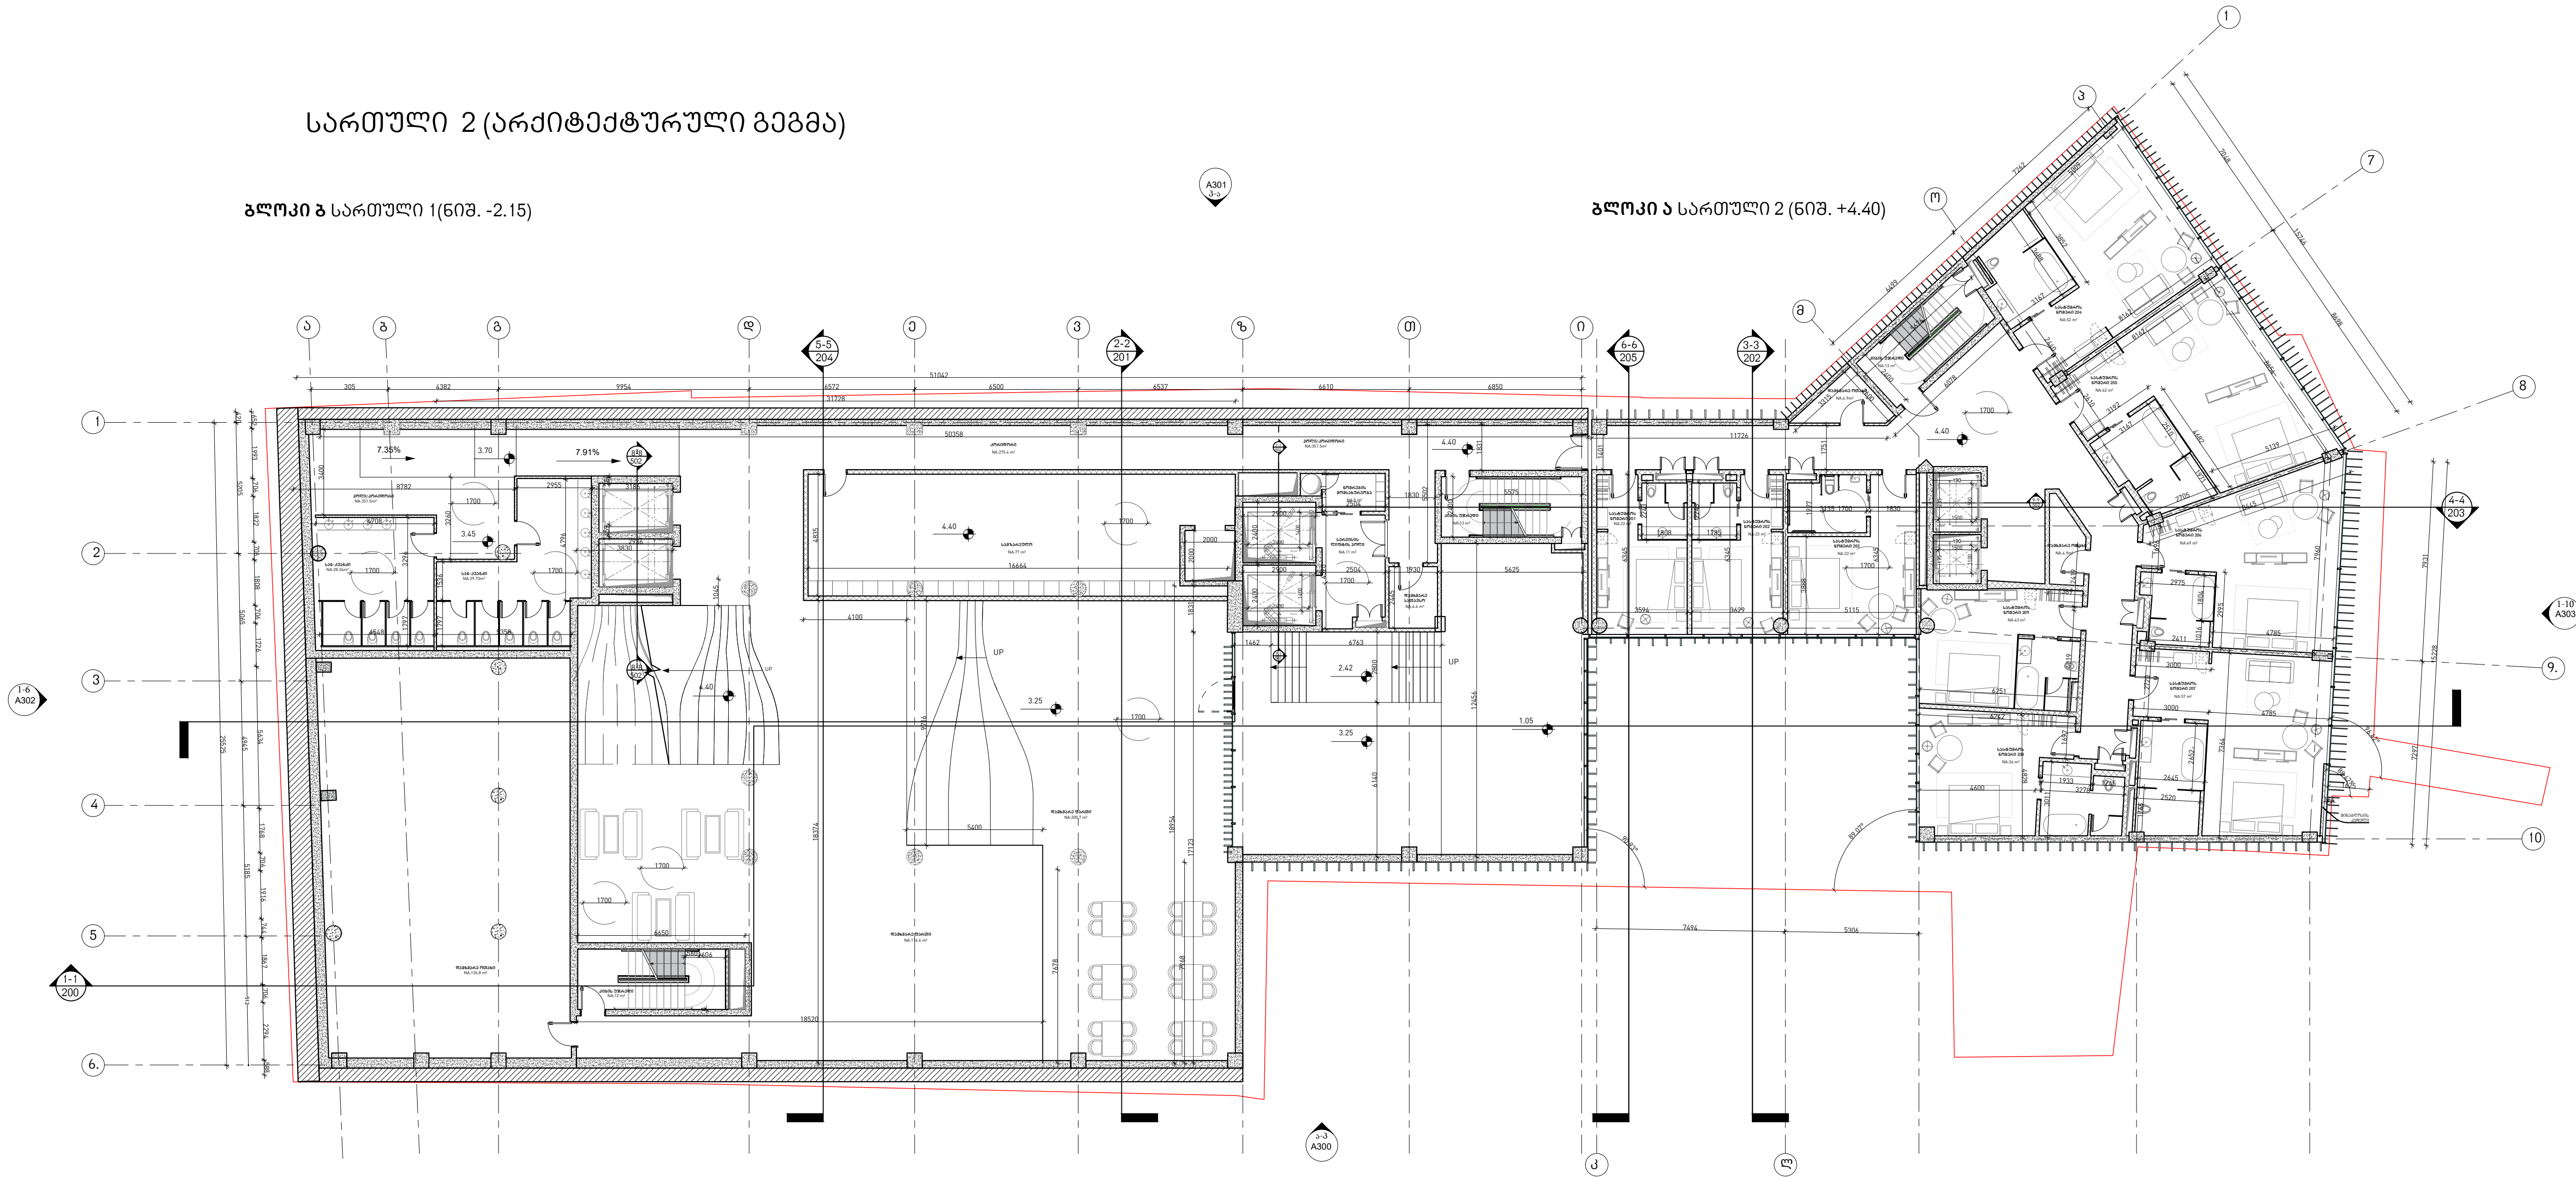

სტადია/STAGE პროექტის შემთხვევა

მასშტაბი/SCALE

ფურცლის ზომა/SHEET SIZE A1

თარიღი/DATE

ფურცლის სახელი /SHEET NAME
ბლოკი/BLOCK - ა/ა - ბ/ბ

სართული 2
(არქიტექტურული გეგმა)

ფურცლის N
SHEET N ა-104

ავტორი:
AUTHOR: გიორგი ხმალაქა

დახატა:
DRAWN BY: თინათინ შერაზაძე/თინათინ
ალექსი სოლომონიშვილი

შეამოწმა:
CHECKED BY: ლევან თავაძე

პროექტის დასახელება

სასტუმრო

მისამართი ADDRESS:

ქ.თბილისი, ათონელის ქუჩა №27;
მიწის ნაკვეთი
01.18.03.005.028

დაამკვეთი, მესაკუთრე/ CLIENT, OWNER:

შპს "სტ ლუჯიკ"

ჯამი 487.1 კვმ


დამხმარე ოთახები 503.2 კვმ

სასტუმროს ოთახები 376.0 კვმ

ბლოკი 3 სართული 1 (ნიშ. 0.00)

სართული 3 (არქიტექტურული გეგმა)

ბლოკი 3 სართული 3 (ნიშ. +7.80)

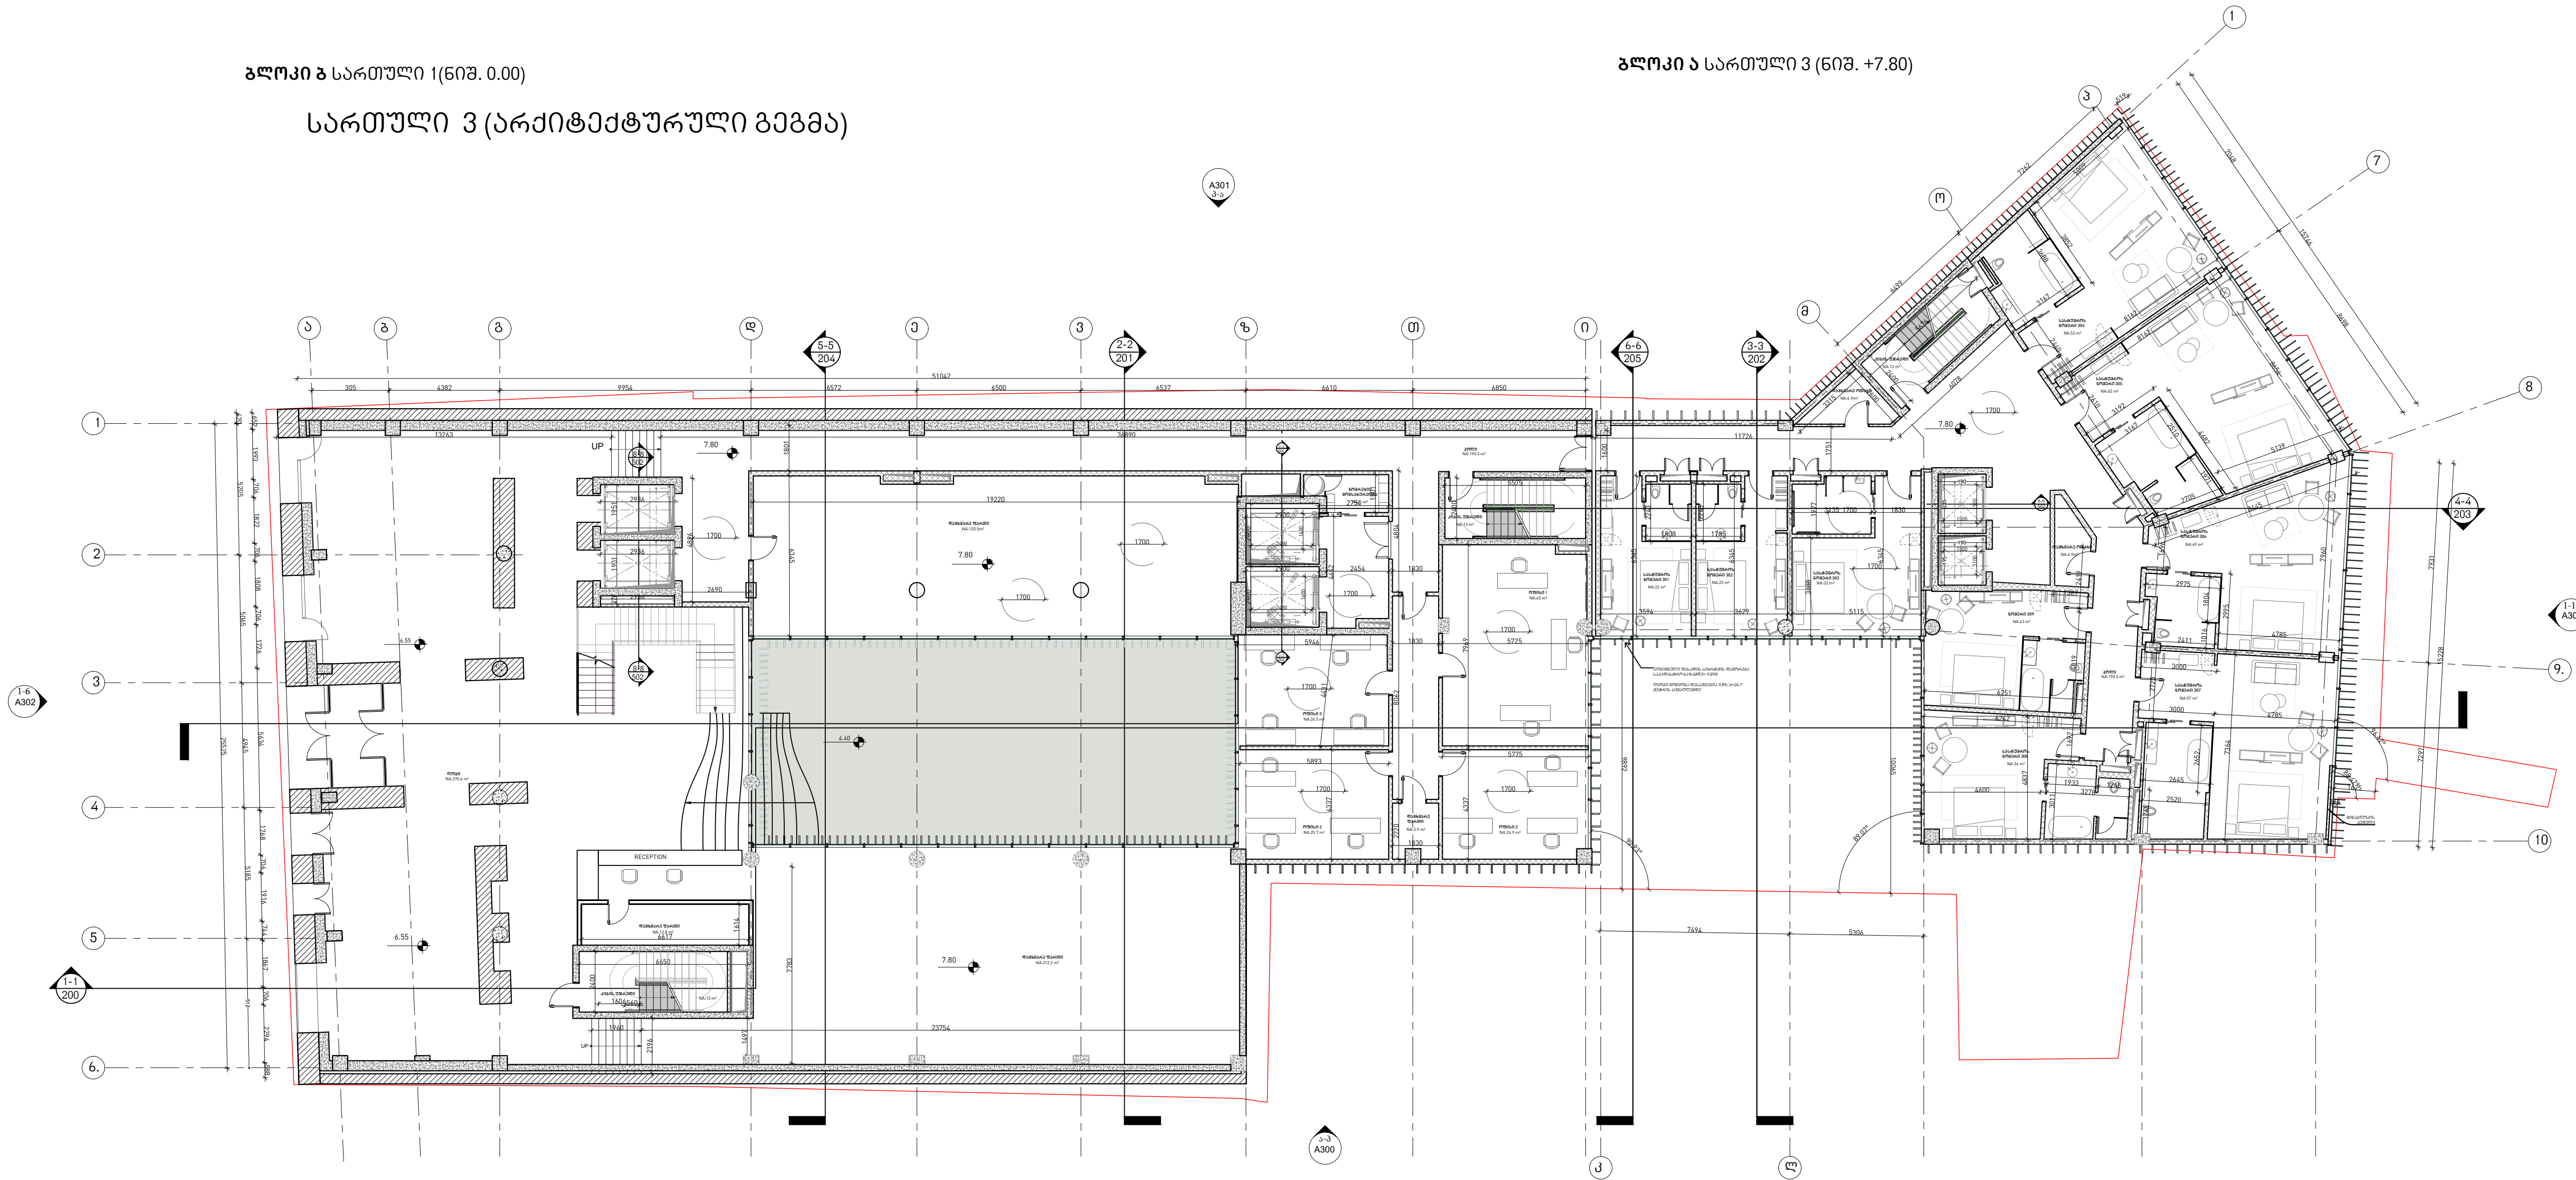

- არქიტექტურული კედლები
(რამონტის საჭიროება)
- ფიზიკური კედლები
(არქიტექტურული გეგმა)
- არაფიზიკური კედლები
(არქიტექტურული გეგმა)

სტადია/STAGE პროექტის შემოწმება

მასშტაბი/SCALE

ფურცლის ზომა/SHEET SIZE A1

თარიღი/DATE

ფურცლის სახელი /SHEET NAME
ბლოკი/BLOCK - 3/A - 3/B

სართული 3
(არქიტექტურული გეგმა)

ფურცლის N
SHEET N 3-105

ავტორი:
AUTHOR: გიორგი ხმალაქა

დახატა:
DRAWN BY: თინათინ შერაზაძე/თინათინ
ალექსი სოლომონიშვილი

შეამოწმა:
CHECKED BY: ლევან თავაძე

პროექტის დასახელება

სასტუმრო

მისამართი ADDRESS:

ქ.თბილისი, კეთილშობილის ქუჩა №27;
მიწის ნაკვეთი
01.18.03.005.028

დაამკვეთი, მესაკუთრე/ CLIENT, OWNER:

შპს "სტ ლუჯიკ"

ჯამი 265.7 კვმ


დაგეგმვის ოთახები 11.3 კვმ

სასტუმროს ოთახები 1062.8 კვმ

სართული 4 (არქიტექტურული გეგმა)

ბლოკი 2 სართული 2 (ნიშ. +4.65)

ბლოკი 1 სართული 4 (ნიშ. +11.20)

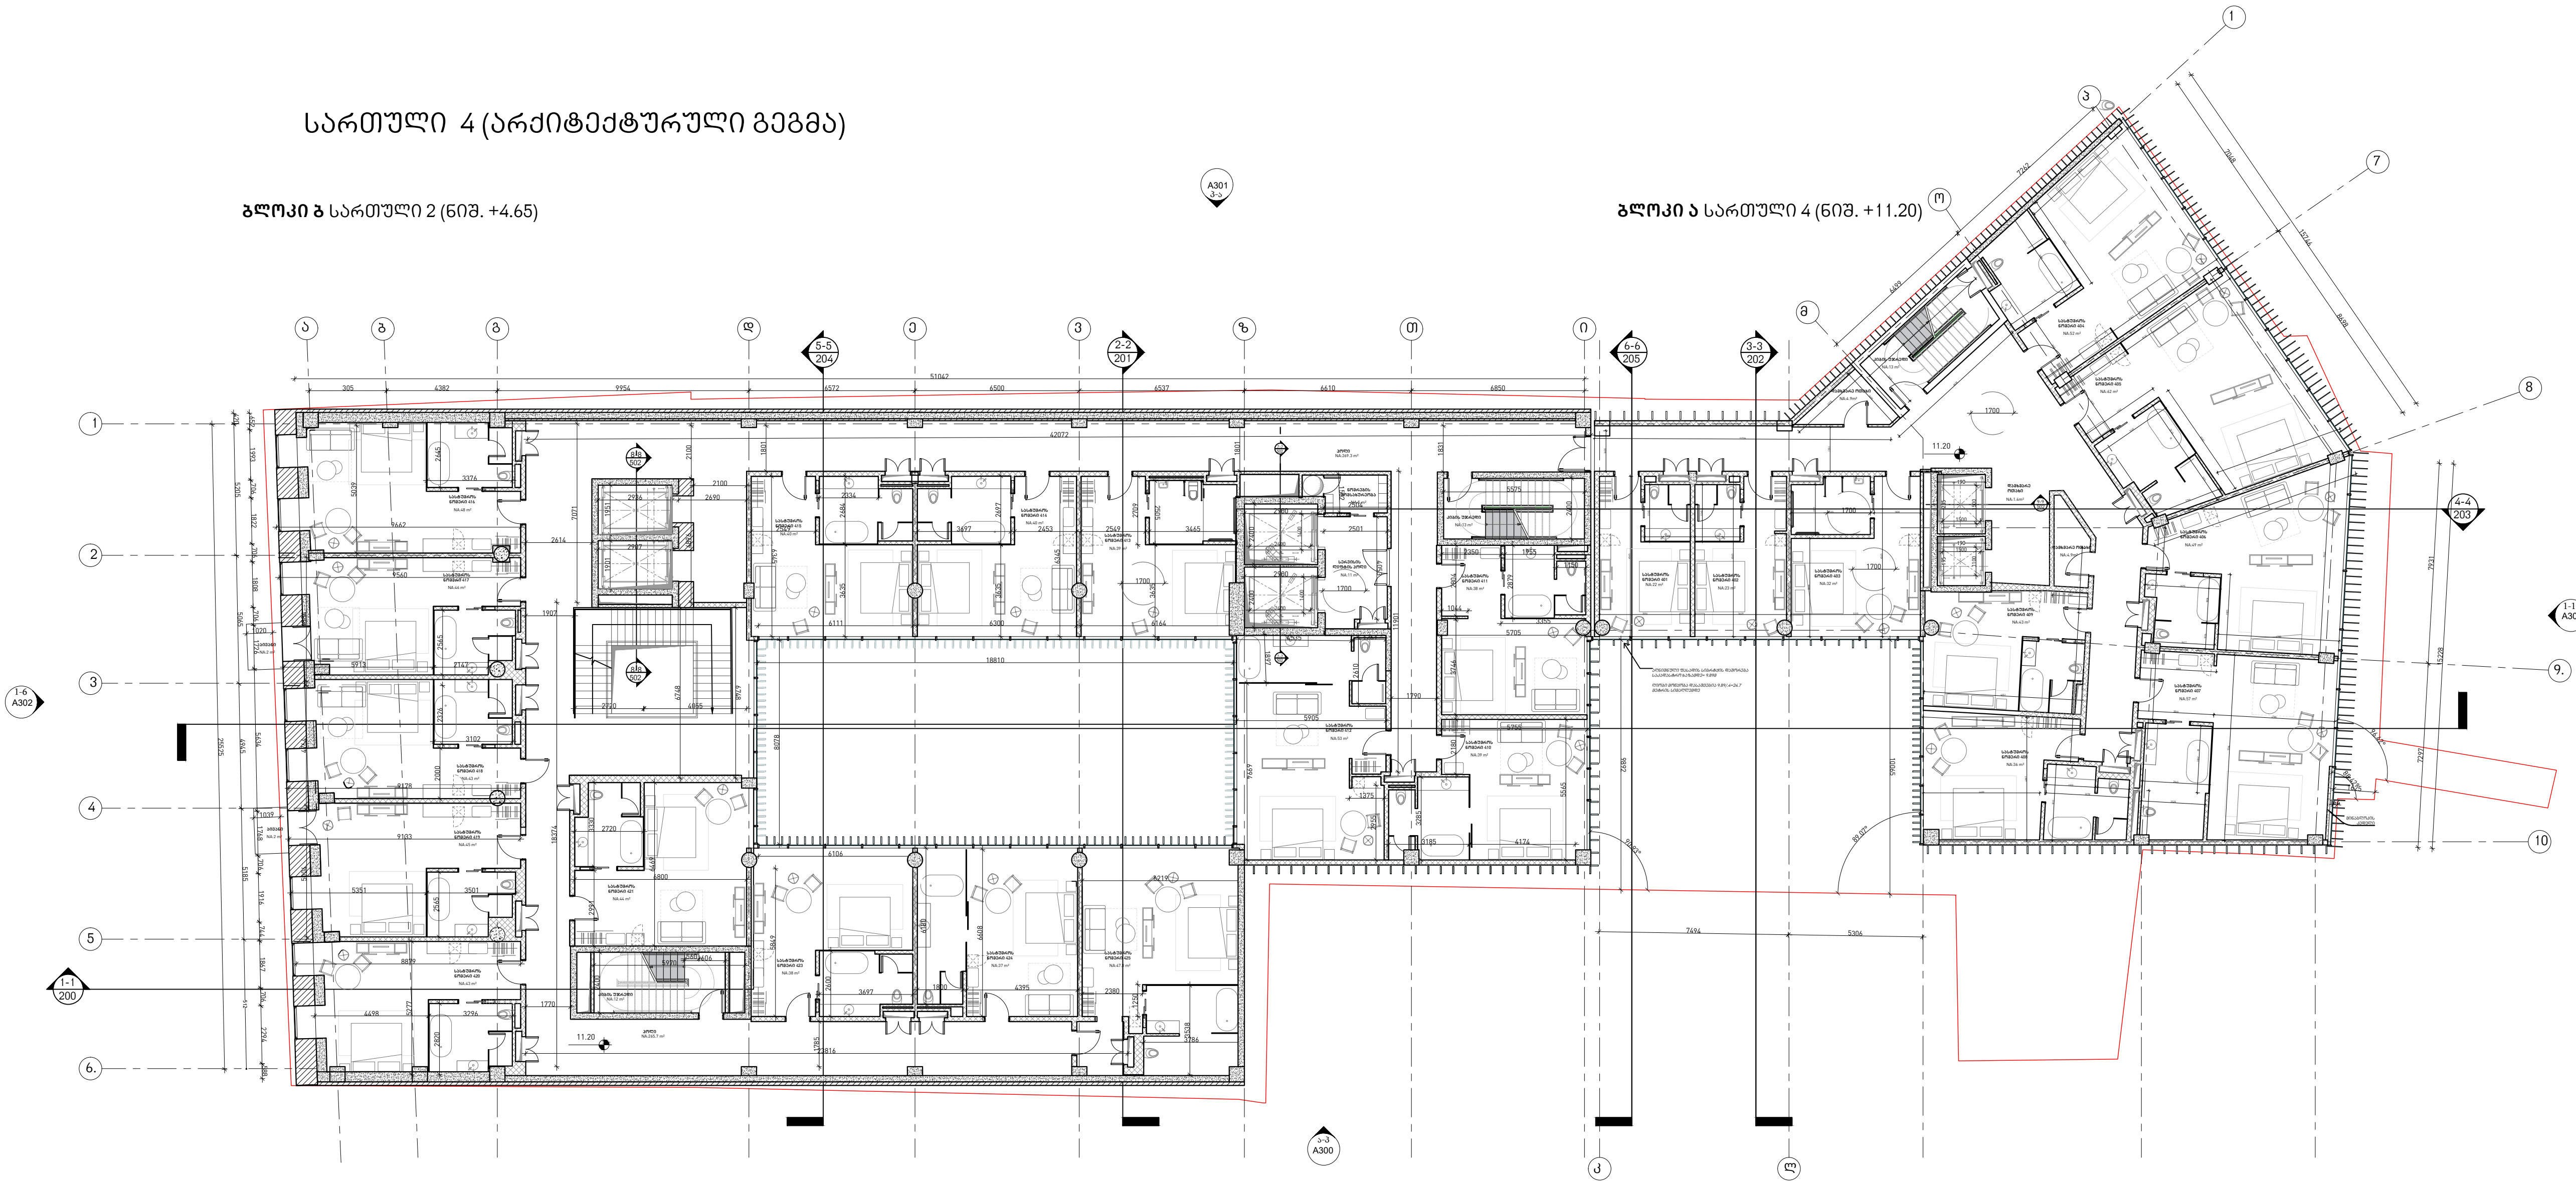

სტადია/STAGE პროექტის შემთხვევა

მასშტაბი/SCALE

ფურცლის ზომა/SHEET SIZE A1

თარიღი/DATE

ფურცლის სახელი /SHEET NAME
ბლოკი/BLOCK - ა/ა - ბ/ბ

სართული 4
(არქიტექტურული გეგმა)

ფურცლის N
SHEET N ა-106

ავტორი:
AUTHOR: გიორგი ხმალია

დასახა:
DRAWN BY: თინათინ შერაზაძე/თინათინ
ალექსი სოლომონიშვილი

შეამოწმა:
CHECKED BY: ლევან თავაძე

სმელაძე

პრეზიდენტი

პროექტის დასახელება

სასტიუმრო

მისამართი ADDRESS:

ქ.თბილისი; ათონელის ქუჩა №27;
მიწის ნაკვეთი
01.18.03.005.028

დამკვეთი, მესაკუთრე/ CLIENT, OWNER

შპს "სტ ლოჯიკ"

ჰოლი 340.8 კვმ

დამხმარე ოთახები 125.9 კვმ


სასტუმროს მოთახეზი 609.8 კვმ

საზაფხულო ფართი 4.0 კვმ

სართული 5 (არქიტექტურული გეგმა)

ბლოკი ბ სართული 3 (ნიშ. +9.55)

ბლოკი ა სართული 5 (ნიშ. +14.60)

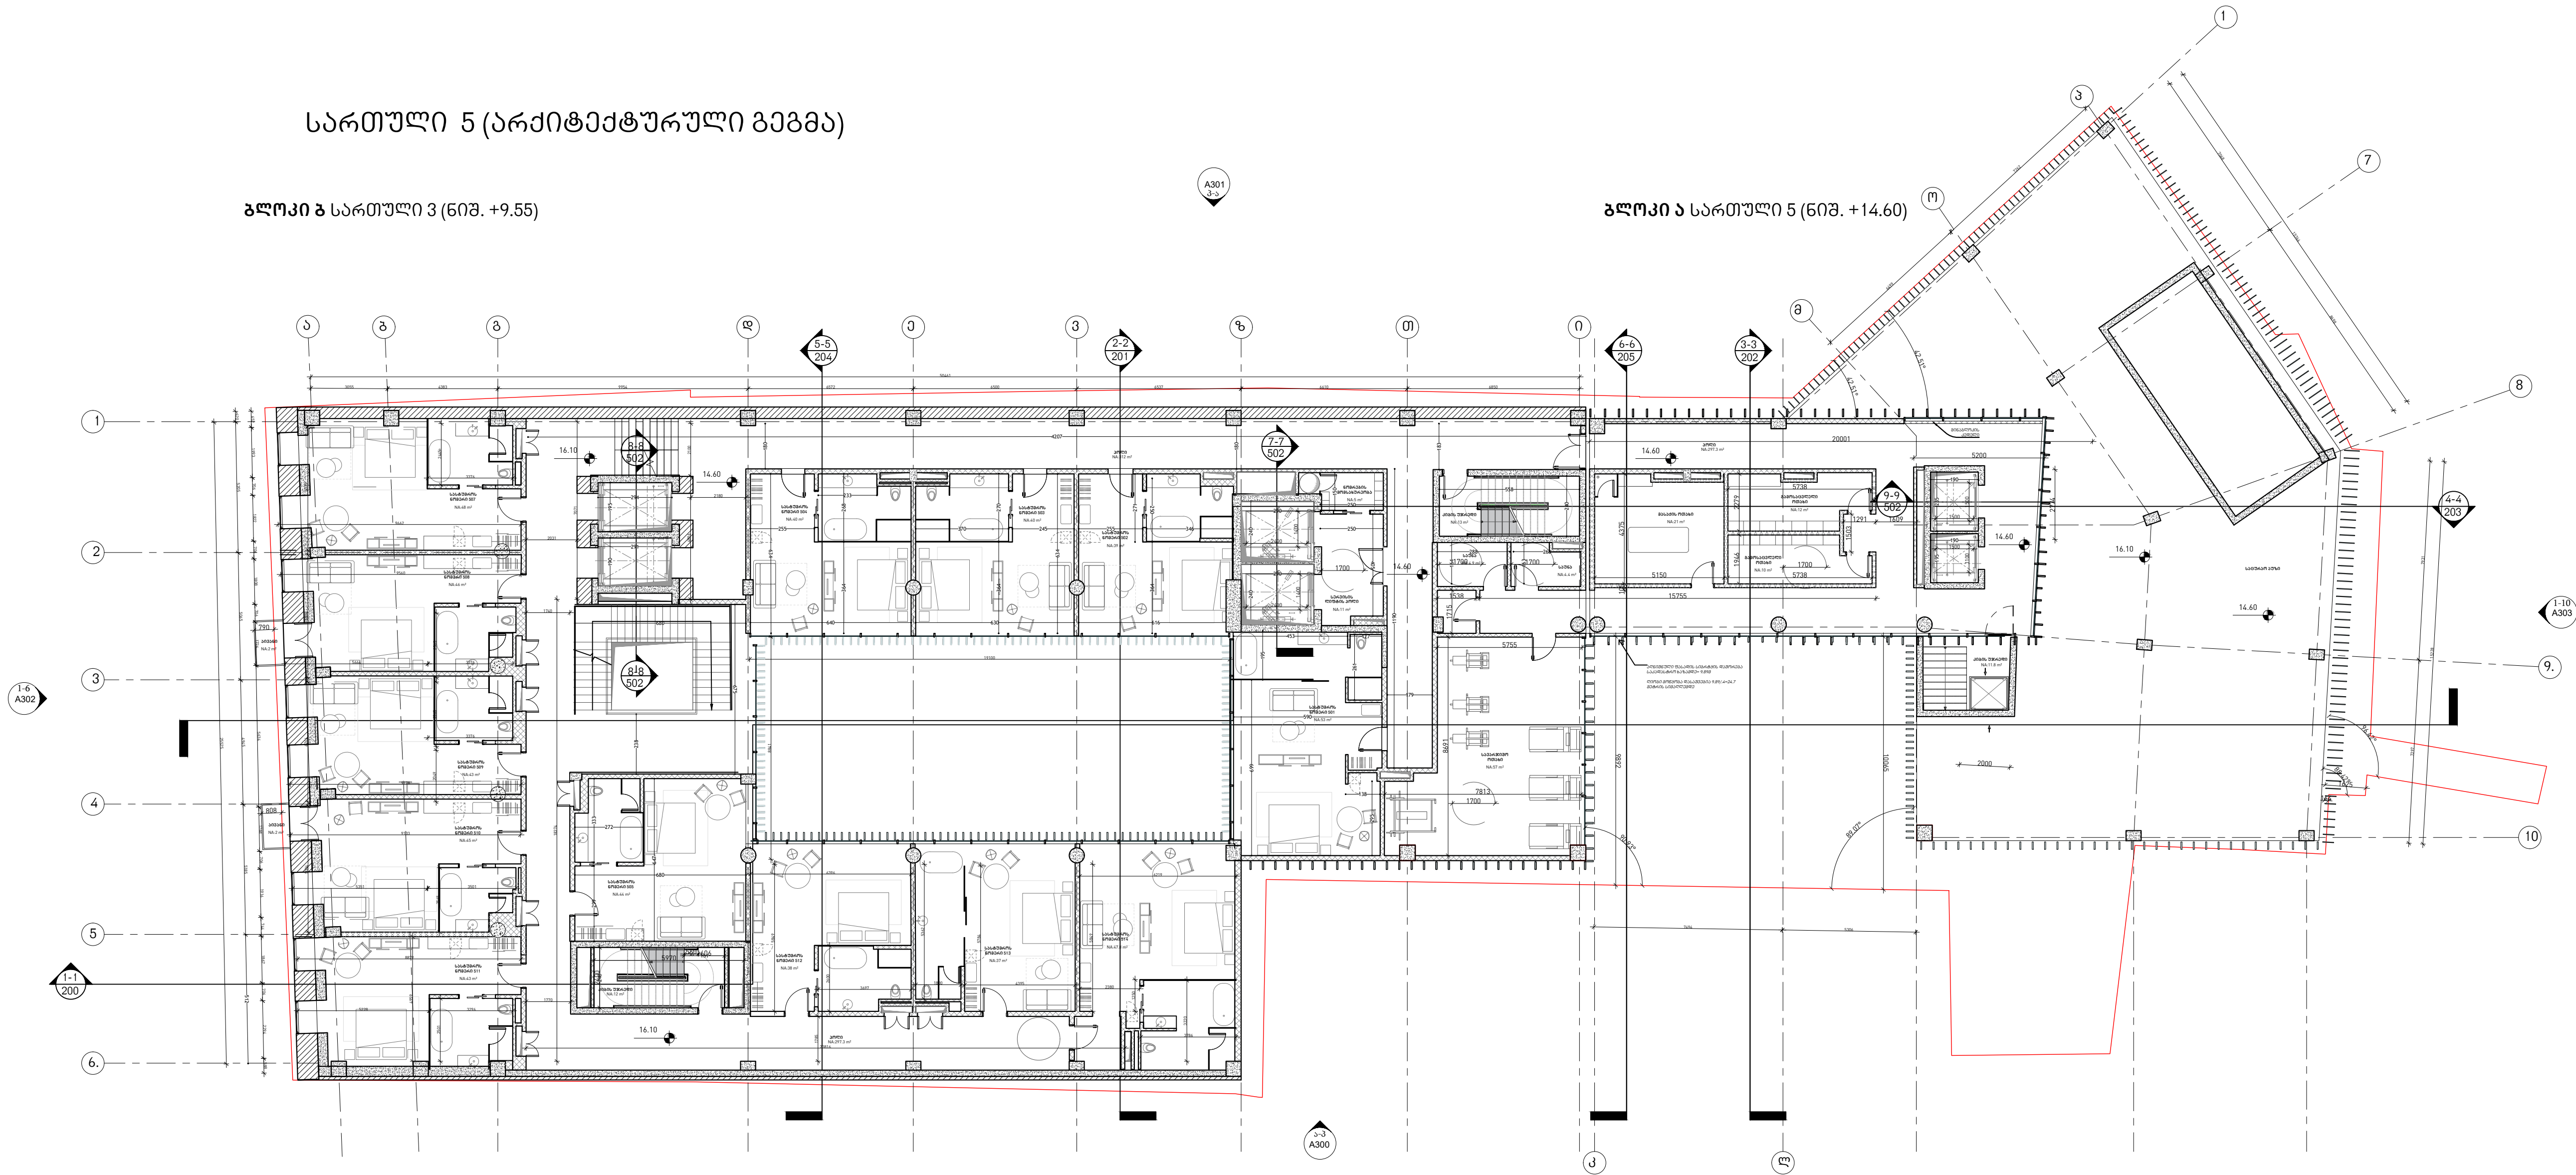

	არაფერის კედლები (რამონტისთვის)
	მზიანი კედლები (ახალი მშენებლობა)
	არაფერის კედლები (ახალი მშენებლობა)

სტადია/STAGE	პროექტის უმთავრესი პუნქტები
--------------	-----------------------------

მასშტაბი/SCALE

ფურცლის ზომა/SHEET SIZE A1

თარიღი/DATE

ფურცლის სახელი /SHEET NAME
ბლოკი/BLOCK- ა/ A - ბ/B

სართული 5
(არქიტექტურული გეგმა)

ფურცლის N
SHEET N

ბ-107

ავტორი: ბიორგი ხმალაძე
AUTHOR:

დახაზა: თინათინ შერაზაძეშვილი
DRAWN BY: ალექსი სოლომონიშვილი

შეამოწმა: ლევან თაყაიძე
CHECKED BY:

ხმალაქა

არქიტექტორები

პროექტის დასახელება

სასტუმრო

მისამართი ADDRESS:

ქ.თბილისი, ათონელის ქუჩა №27;
მიწის ნაკვეთი
01.18.03.005.028

დაამკვეთი, მესაკუთრე/ CLIENT, OWNER:


შპს "სტ ლუჯიკ"

ჯამი	194.8 კვმ
დაგეგმარებული ოთახები	5.0 კვმ
სასტუმროს ოთახები	327.8 კვმ
საზაფხულო ფართი	331.3 კვმ

სართული 6 (არქიტექტურული გეგმა)

ბლოკი 3 სართული 3 (ნიშ. +11.45)

ბლოკი 4 სართული 6 (ნიშ. +17.98)

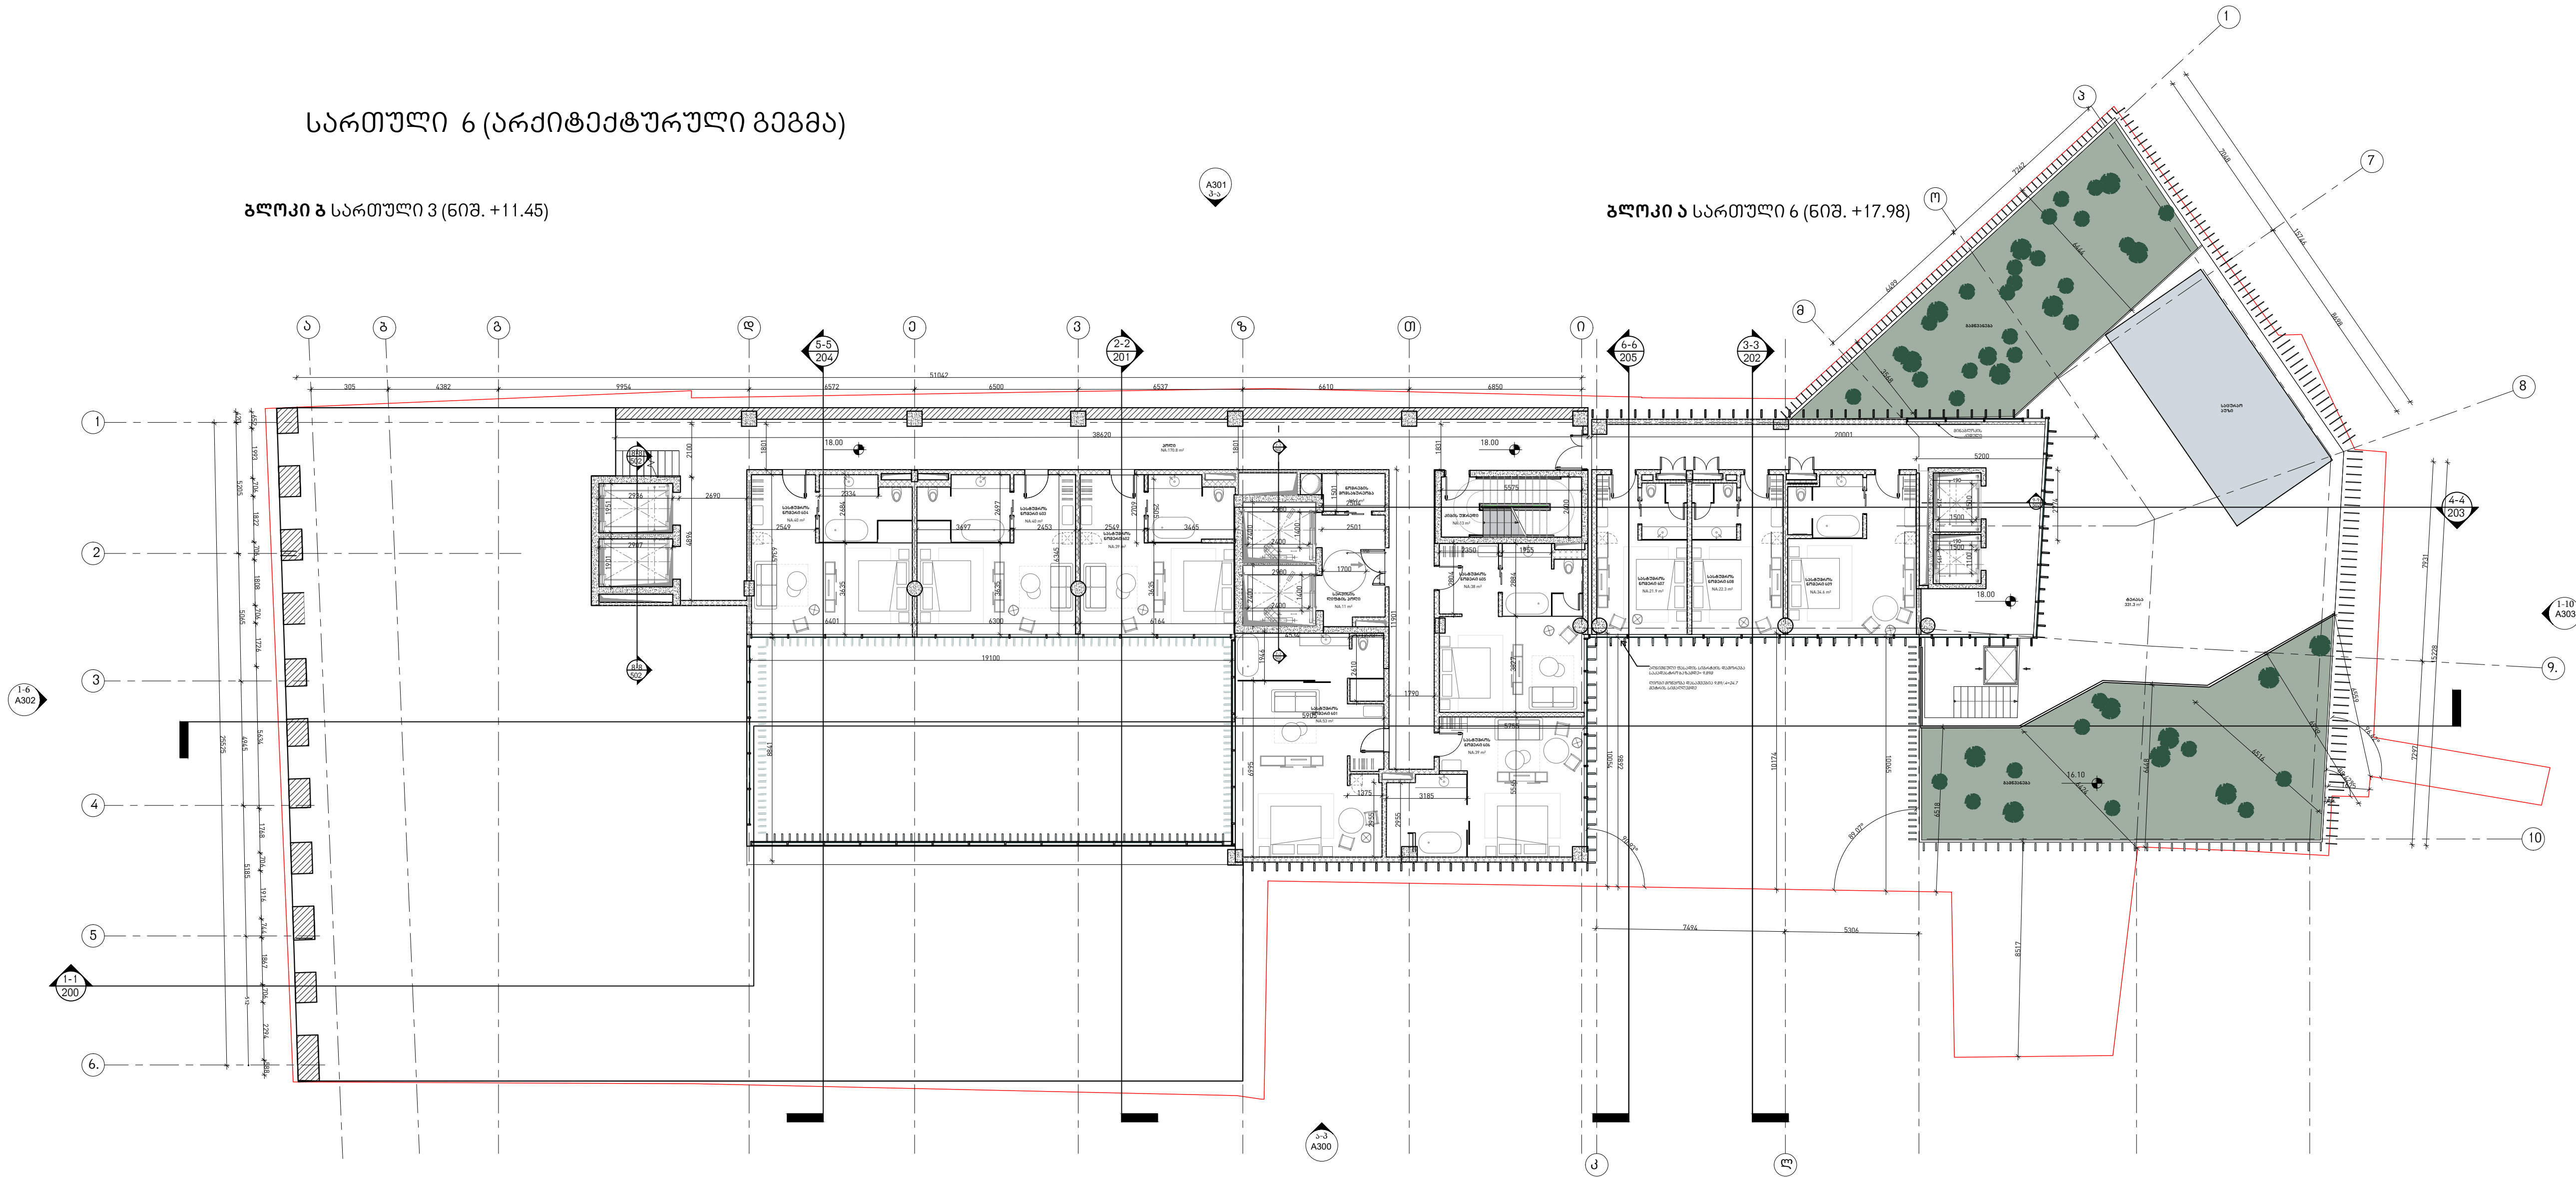

ხმალაქა

არქიტექტორები

პროექტის დასახელება

სასტუმრო

მისამართი ADDRESS:

ქ.თბილისი, ატონელის ქუჩა №27;
მიწის ნაკვეთი
01.18.03.005.028

დაამკვეთი, მესაკუთრე/ CLIENT, OWNER:


შპს "სტ ლუჯიკ"

ჯამი	229.5 კვმ
დამხმარე ოთახები	5.0 კვმ
სასტუმროს ოთახები	583.8 კვმ
საზაფხულო ფართი	106.1 კვმ

სართული 7 (არქიტექტურული გეგმა)

ბლოკი 2 სართული 4 (ნიშ. +14.85)

ბლოკი 3 სახურავის გეგმა
(ნიშ. +21.40)

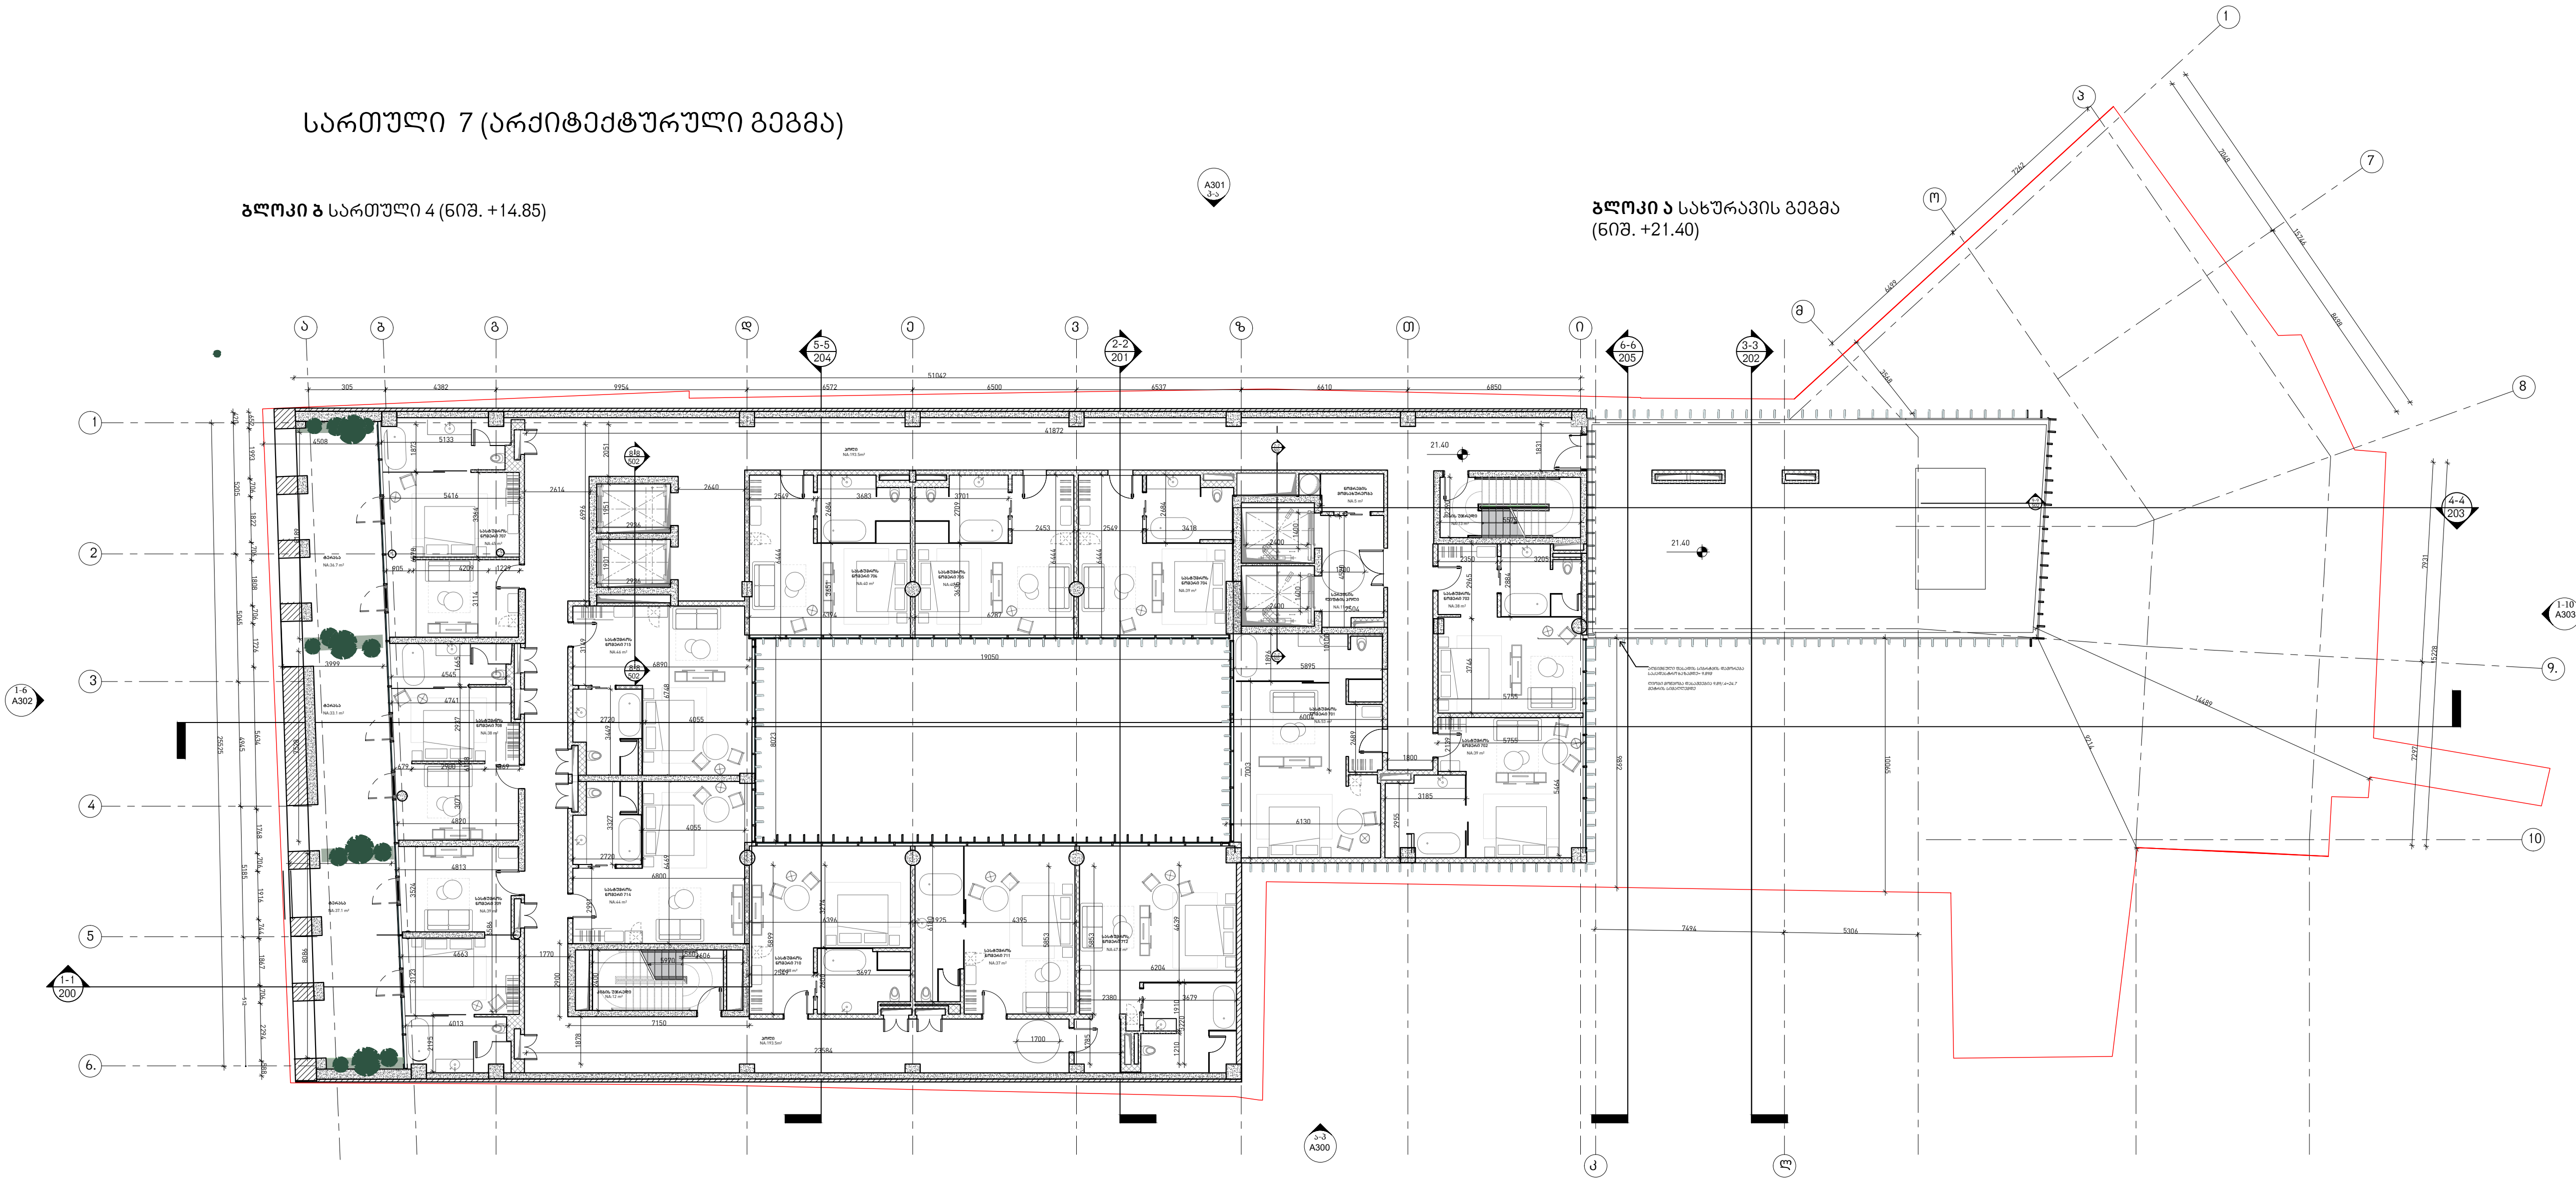

სტადია/STAGE პროექტის შემთხვევა

მასშტაბი/SCALE

ფურცლის ზომა/SHEET SIZE A1

თარიღი/DATE

ფურცლის სახელი /SHEET NAME
ბლოკი/BLOCK - ა/ა - ბ/ბ

სართული 7
(არქიტექტურული გეგმა)

ფურცლის N
SHEET N ა-109


ავტორი:
AUTHOR: გიორგი ხმალაქა

დახატა:
DRAWN BY: თინათინ შერაზადიშვილი
ალექსი სოლომონიშვილი

შეამოწმა:
CHECKED BY: ლევან თავაძე

სმალაძე
არქიტექტორები


შპს "სტ ლოჯიკ"

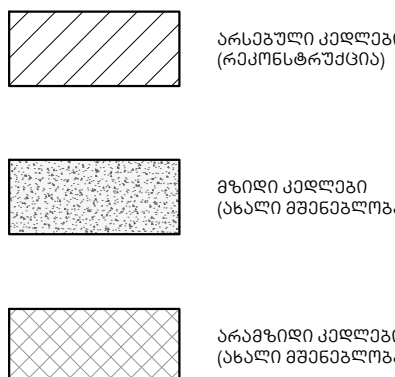

შეამოწმა: ლევან თაყაიძე
CHECKED BY:

სმალაძე
არქიტექტორები

შპს "სტ ლოჯიკ"

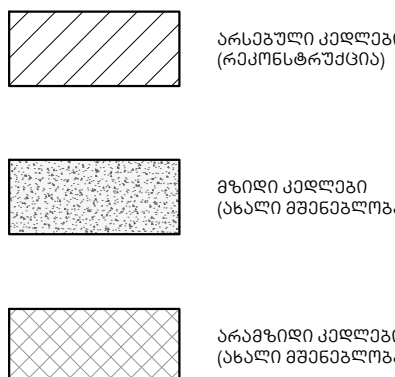

შეამოწმა: ლევან თაყაიძე
CHECKED BY:

ხმალაქა

არქიტექტორები

პროექტისფასაშეფასება

სასტუმრო

მისამართი ADDRESS:


ქ.თბილისი,კეთილშობილის ქუჩა №27 ;
მიწის ნაკვეთი
01.18.03.005.028

დამკვეთი,მესაკუთრე/ CLIENT, OWNER:

შპს "სტ ლუჯიკ"

ბლოკი ბ სართული -2 (608,-10.95)

ბლოკი ა სართული -1 (608,-4.40)

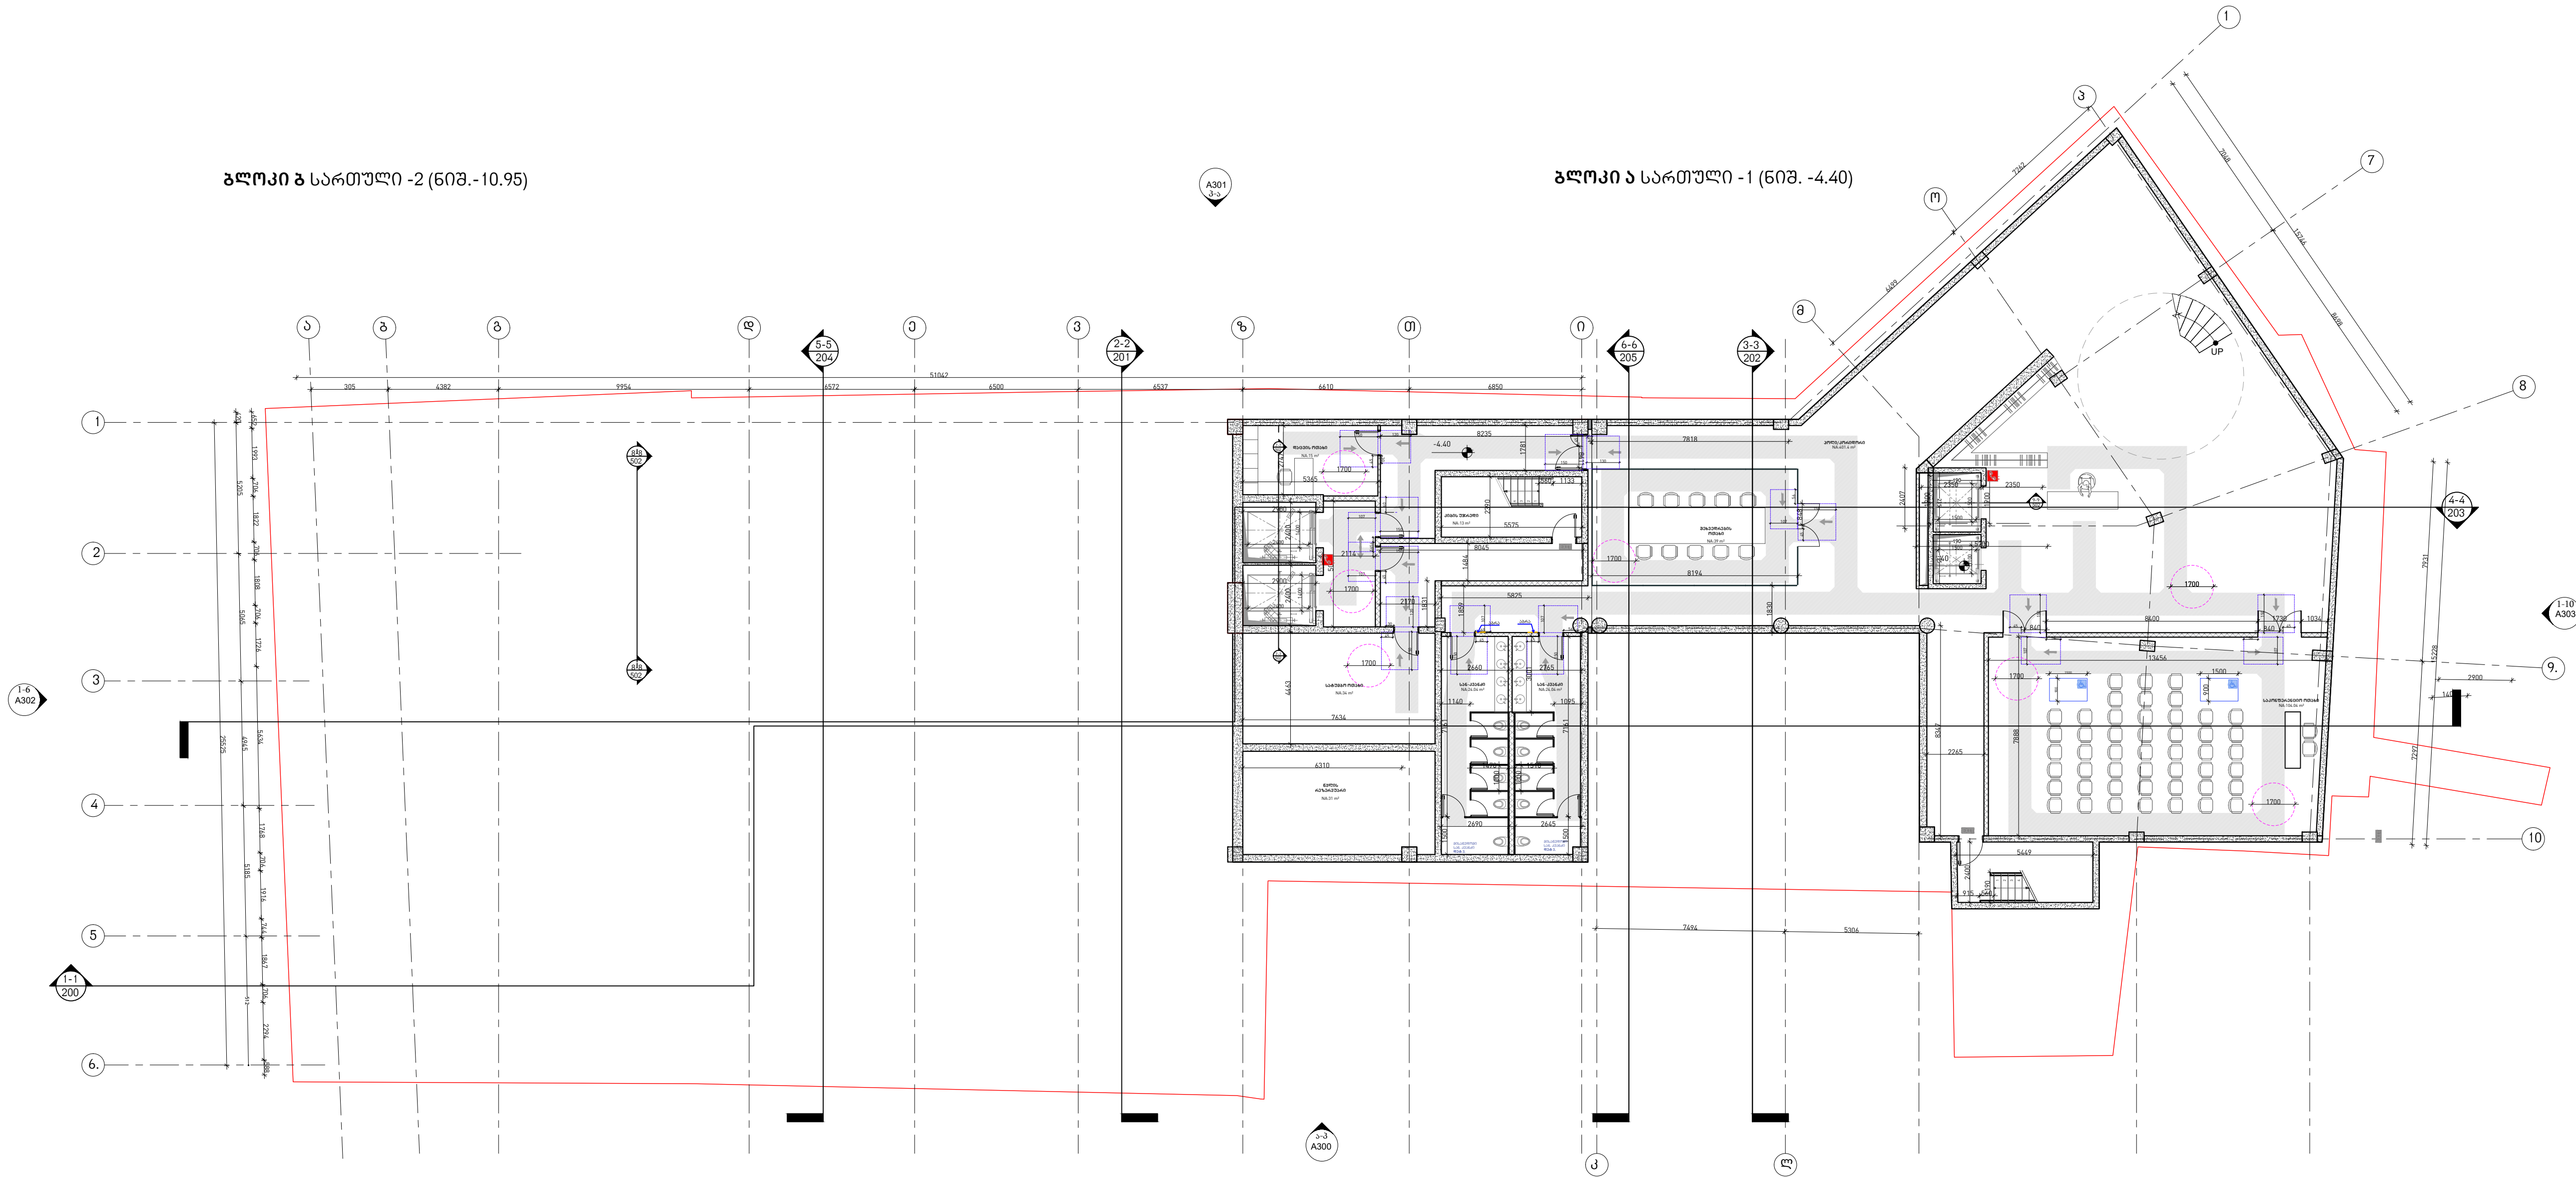

სტადია/STAGE პროექტის შემთხვევა

მასშტაბი/SCALE

ფურცლის ზომა/SHEET SIZE A1

თარიღი/DATE

ფურცლის სახელი /SHEET NAME
ბლოკი/BLOCK - ა/ა - ბ/ბ

მისაწვდომობის გეგმა

ფურცლის N
SHEET N ა-111

ავტორი:
AUTHOR: გიორგი ხმალაქა

დახატა:
DRAWN BY: თინათინ შერაზადიშვილი
ალექსი სოლომონიშვილი

შეამოწმა:
CHECKED BY: ლევან თავაძე

ხმალაქა

არქიტექტორები

პროექტის დასახელება


სასტუმრო

მისამართი ADDRESS:

ქ.თბილისი, კეთილშობილის ქუჩა №27;
მიწის ნაკვეთი
01.18.03.005.028

დაამკვეთი, მესაკუთრე/ CLIENT, OWNER:

შპს "სტ ლუჯიკ"

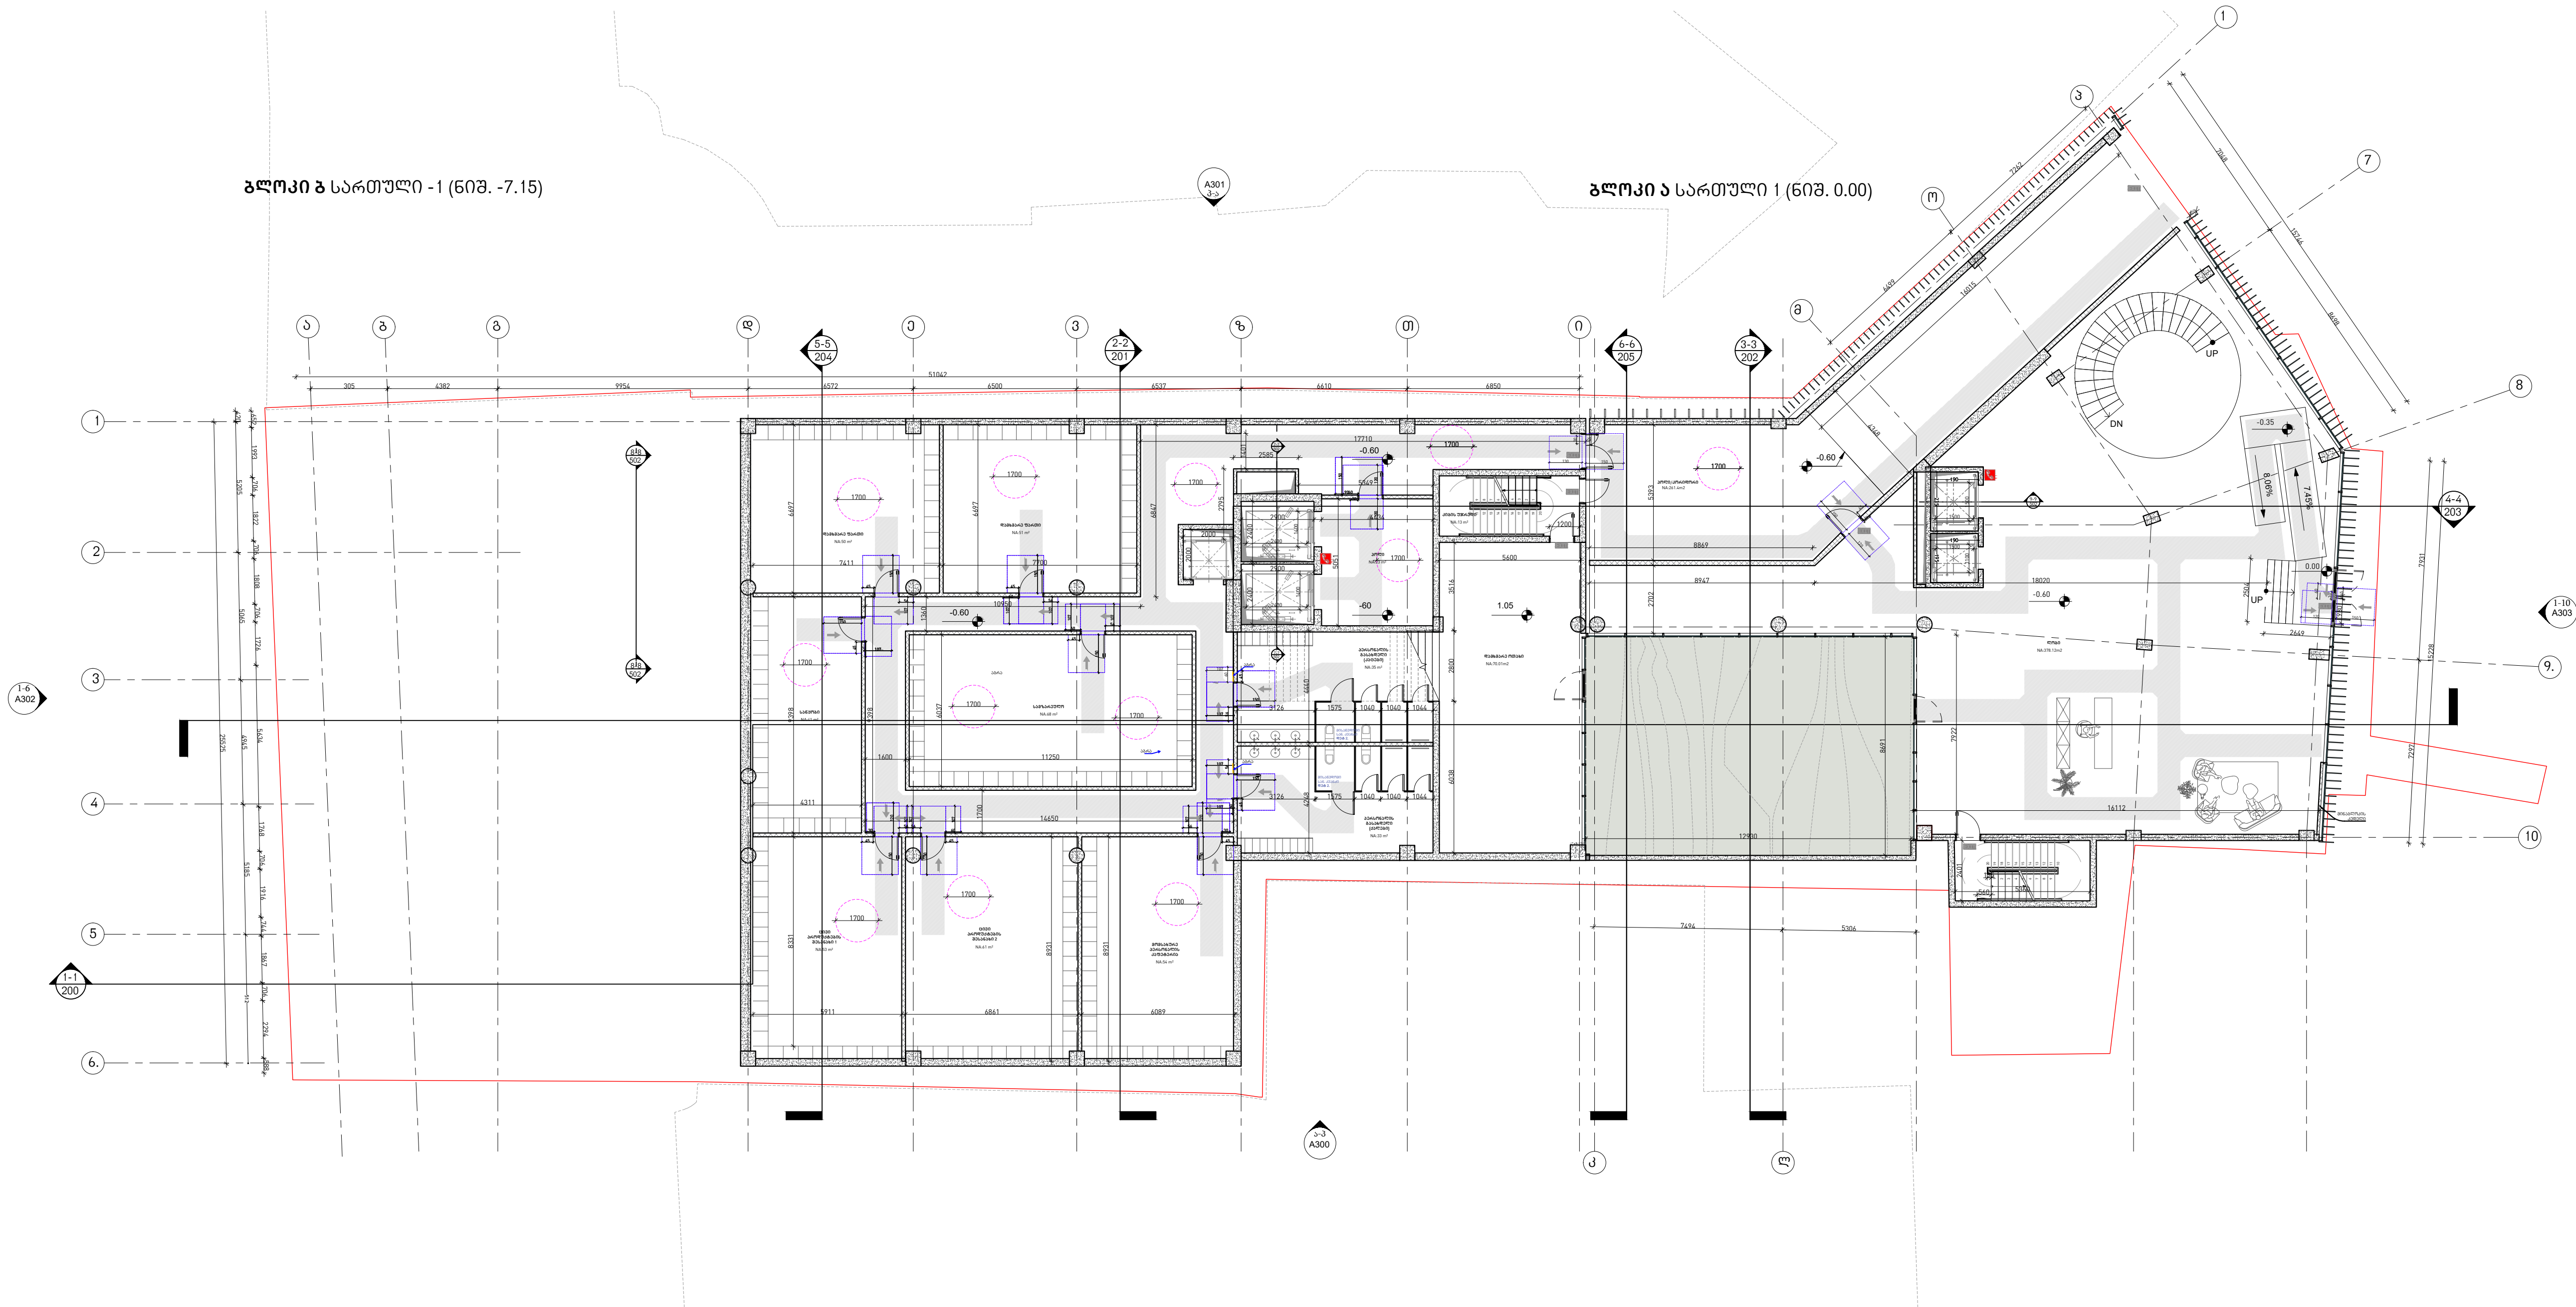

სტადია/STAGE პროექტის შემთხვევა

მასშტაბი/SCALE

ფურცლის ზომა/SHEET SIZE A1

თარიღი/DATE

ფურცლის სახელი /SHEET NAME
გეგმა 1-1/ BLOCK - 1/ A - 1/ B

(მისაწვდომობის გეგმა)

ფურცლის N
SHEET N 1-112

ავტორი:
AUTHOR: გიორგი ხმალაქა

დასახა:
DRAWN BY: თინათინ შერაზაძე
ალექსი სოლომონიშვილი

შეამოწმა:
CHECKED BY: ლევან თავაძე

ხმალაქა

არქიტექტორები

პროექტის დასახელება

სასტუმრო

მისამართი ADDRESS:

ქ.თბილისი, კათალიკოსის ქუჩა №27;
მიწის ნაკვეთი
01.18.03.005.028


დაამკვეთი, მესაკუთრე/ CLIENT, OWNER:

შპს "სტ ლუჯიკ"

ჯამი 364.5 კვმ
დაგეგმვა მოთხოვნა 638.3 კვმ
სასტუმროს მოთხოვნა 376.0 კვმ

ბლოკი 2 სართული 1 (ნიშ. -2.15)

ბლოკი 2 სართული 2 (ნიშ. +4.40)

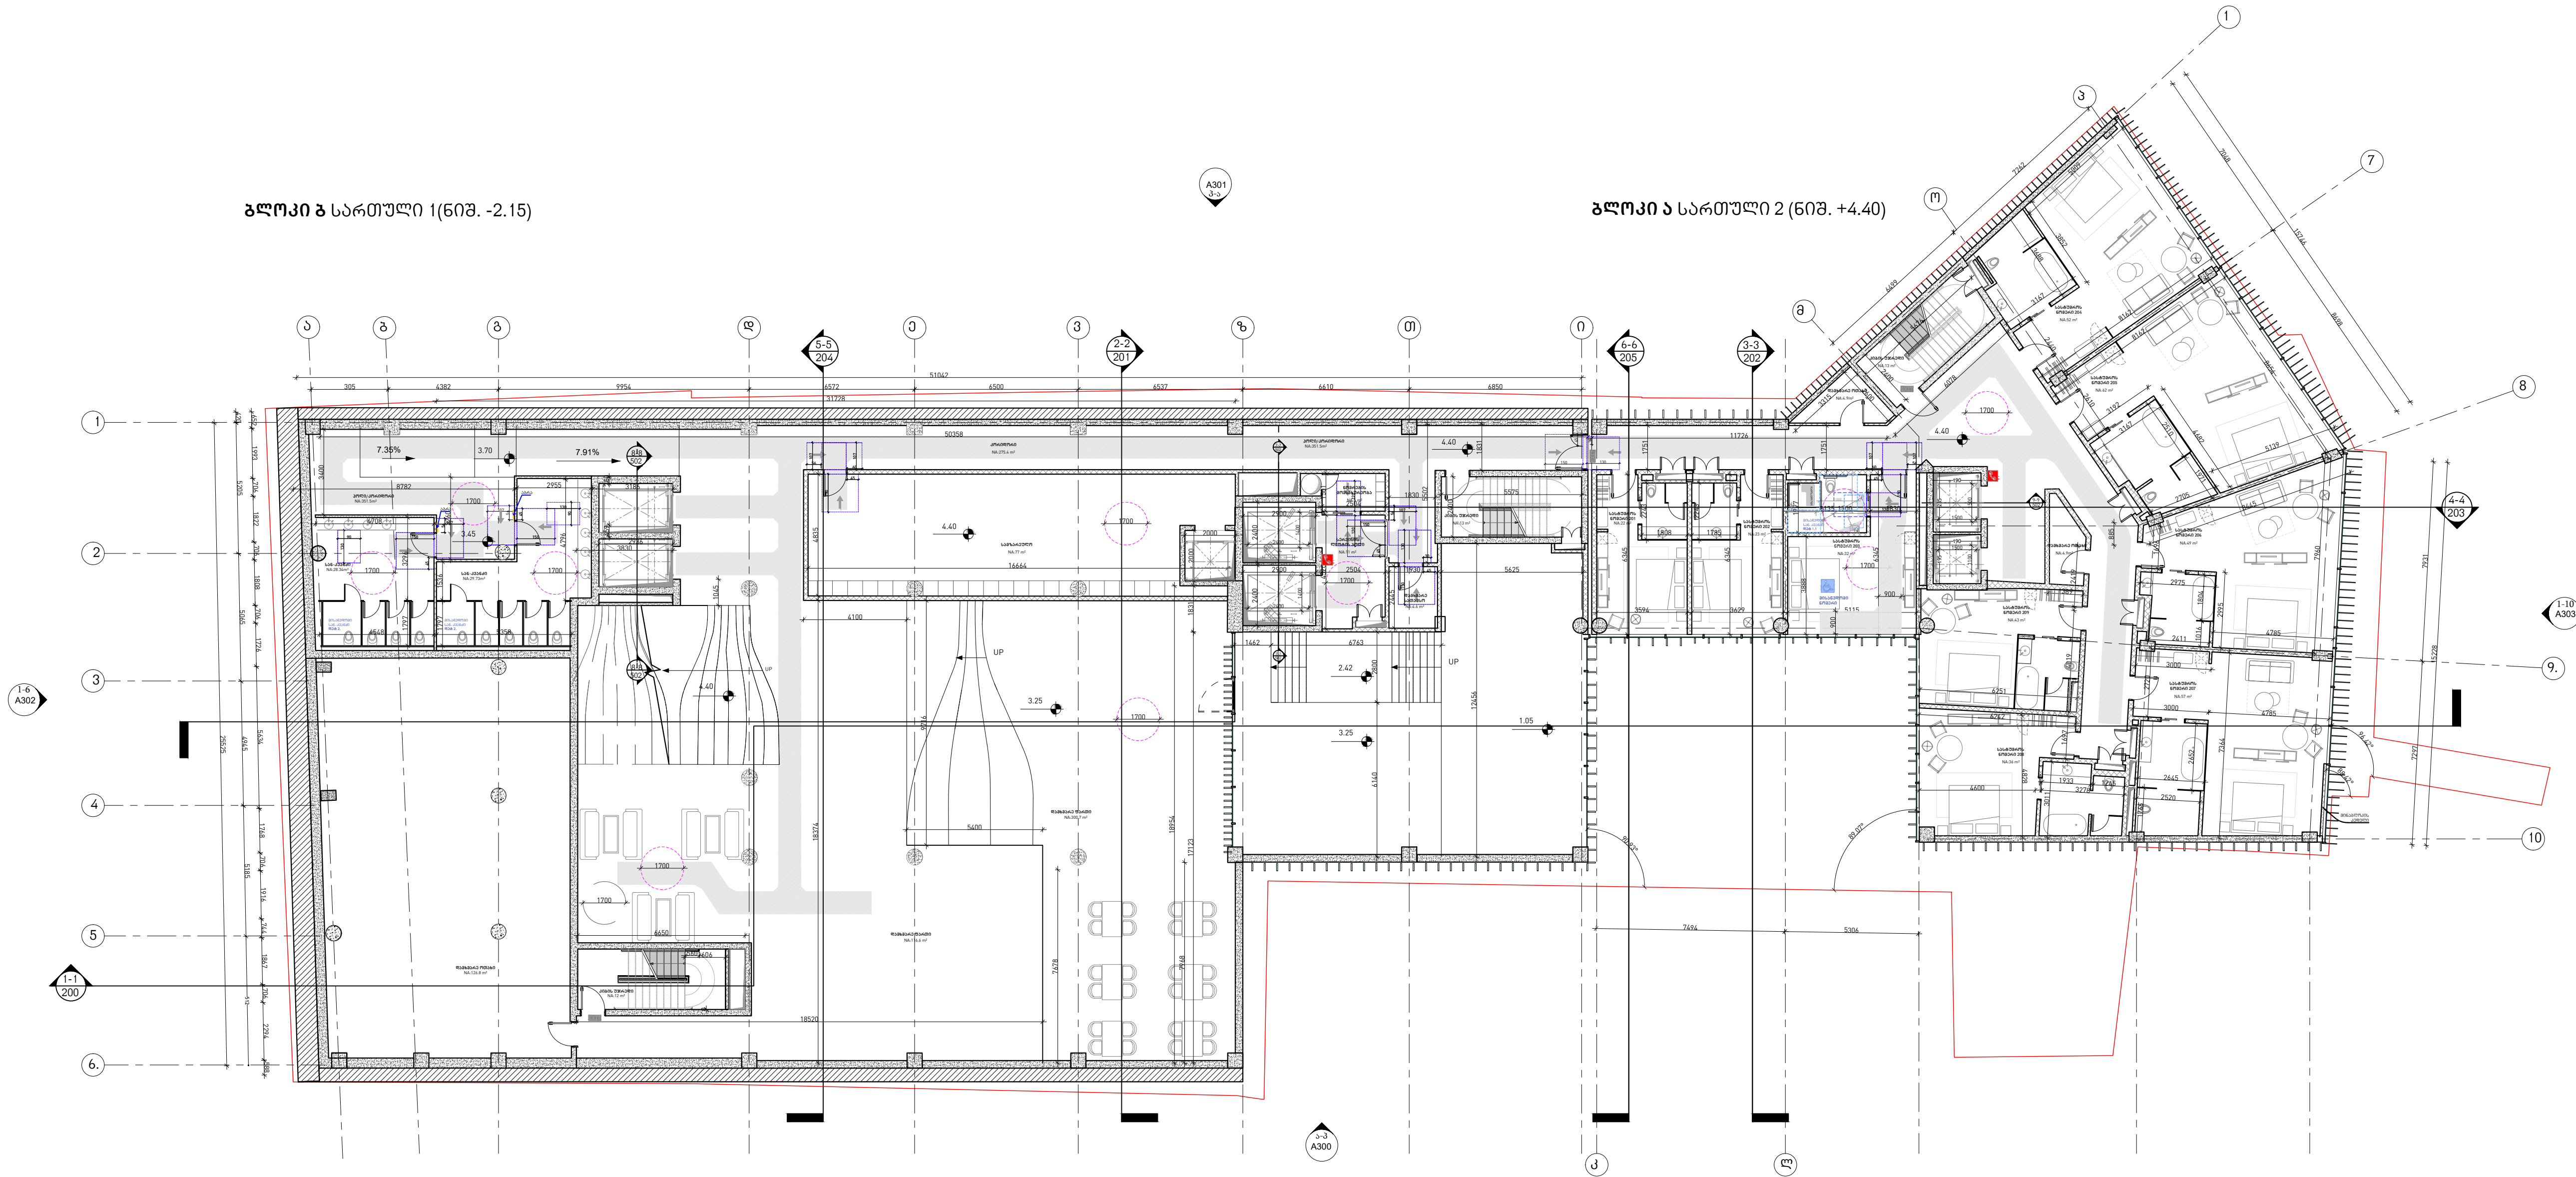

სტადია/STAGE პროექტის შემთხვევა

მასშტაბი/SCALE

ფურცლის ზომა/SHEET SIZE A1

თარიღი/DATE

ფურცლის სახელი /SHEET NAME
ბლოკი/BLOCK - ა/ა - ბ/ბ

(მისაწვდომობის გეგმა)

ფურცლის N
SHEET N 1-113

ავტორი:
AUTHOR: გიორგი ხმალაქა

დასახა:
DRAWN BY: თინათინ შერაზაძე
ალექსი სოლომონიშვილი

შეამოწმა:
CHECKED BY: ლევან თავაძე

ხმალაქა

არქიტექტორები

პროექტის დასახელება

სასტუმრო

მისამართი ADDRESS:


ქ.თბილისი, კათოლიკის ქუჩა №27;
მიწის ნაკვეთი
01.18.03.005.028

დაამკვეთი, მესაკუთრე/ CLIENT, OWNER:

შპს "სტ ლუჯიკ"

ბლოკი ბ სართული 1 (ნიშ. 0.00)

ბლოკი ა სართული 3 (ნიშ. +7.80)

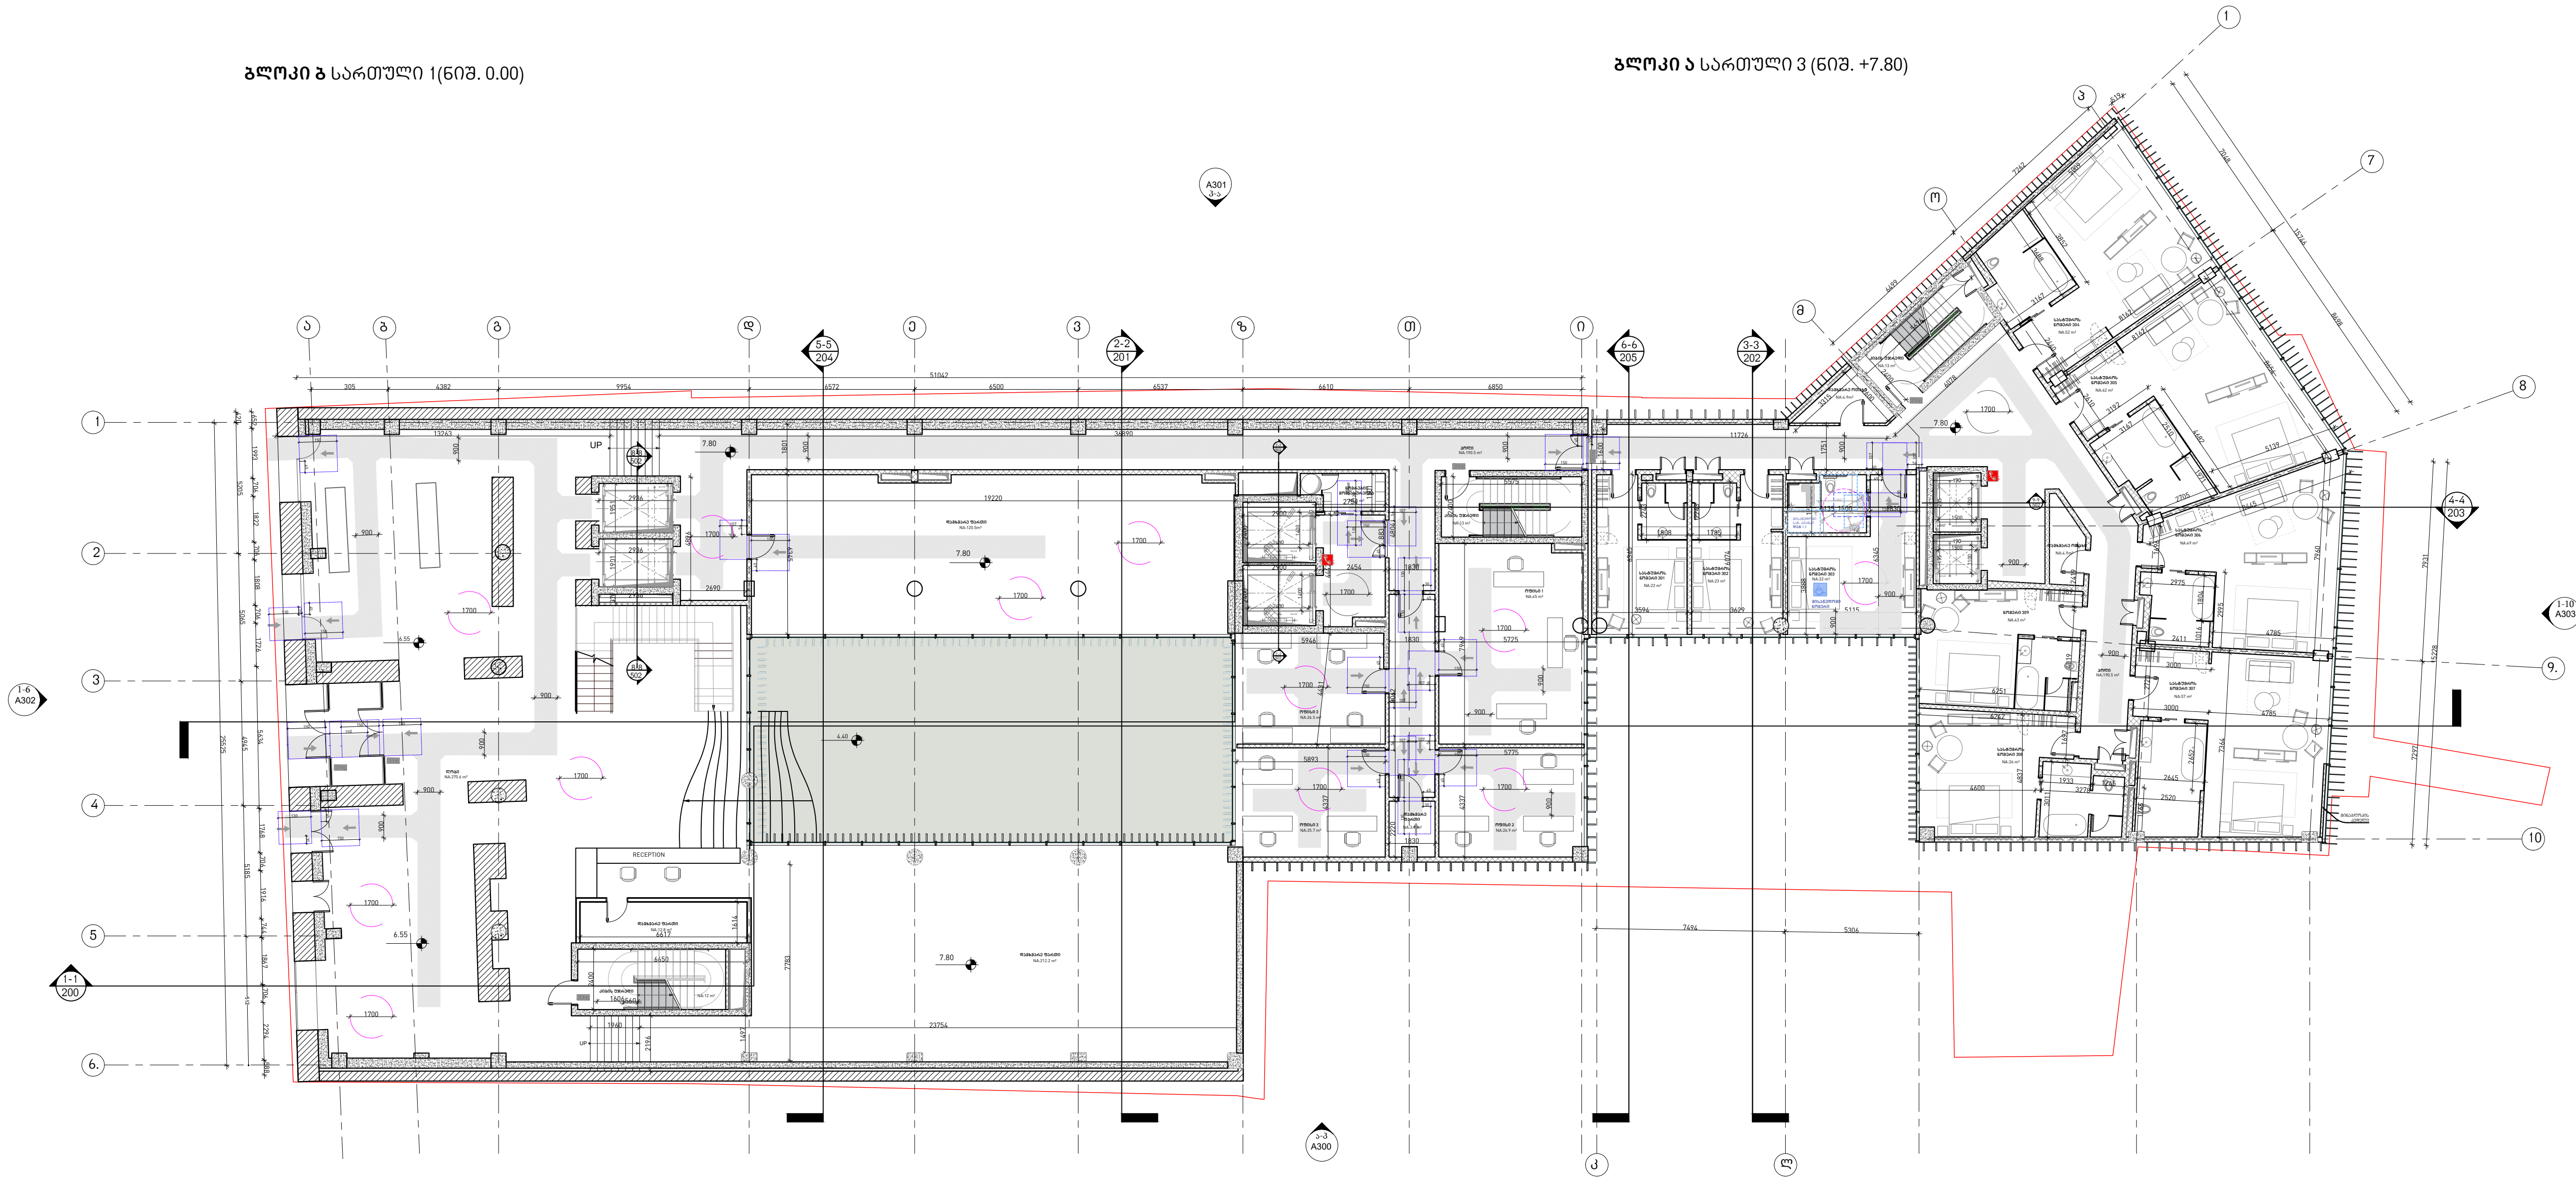

სტადია/STAGE პროექტის შემთხვევა

მასშტაბი/SCALE

ფურცლის ზომა/SHEET SIZE A1

თარიღი/DATE

ფურცლის სახელი /SHEET NAME
ბლოკი/BLOCK - ა/ A - ბ/ B

(მისაწვდომობის გეგმა)

ფურცლის N
SHEET N 114

ავტორი:
AUTHOR: გიორგი ხმალაქა

დასახა:
DRAWN BY: თინათინ შერაზაძე
ალექსი სოლომონიშვილი

შეამოწმა:
CHECKED BY: ლევან თავაძე

ხმალაქა

არქიტექტორები

პროექტის დასახელება

სასტუმრო

მისამართი ADDRESS:

ქ.თბილისი, კეთილშობილის ქუჩა №27;
მიწის ნაკვეთი
01.18.03.005.028

დაამკვეთი, მესაკუთრე/ CLIENT, OWNER:

შპს "სტ ლუჯიკ"


ჯამი 319.3 კვმ

დაგეგმვა მოთხოვნა 11.3 კვმ

სასტუმროს მოთხოვნა 1060.0 კვმ

ბლოკი 2 სართული 2 (ნიშ. +4.65)

ბლოკი 4 სართული 4 (ნიშ. +11.20)

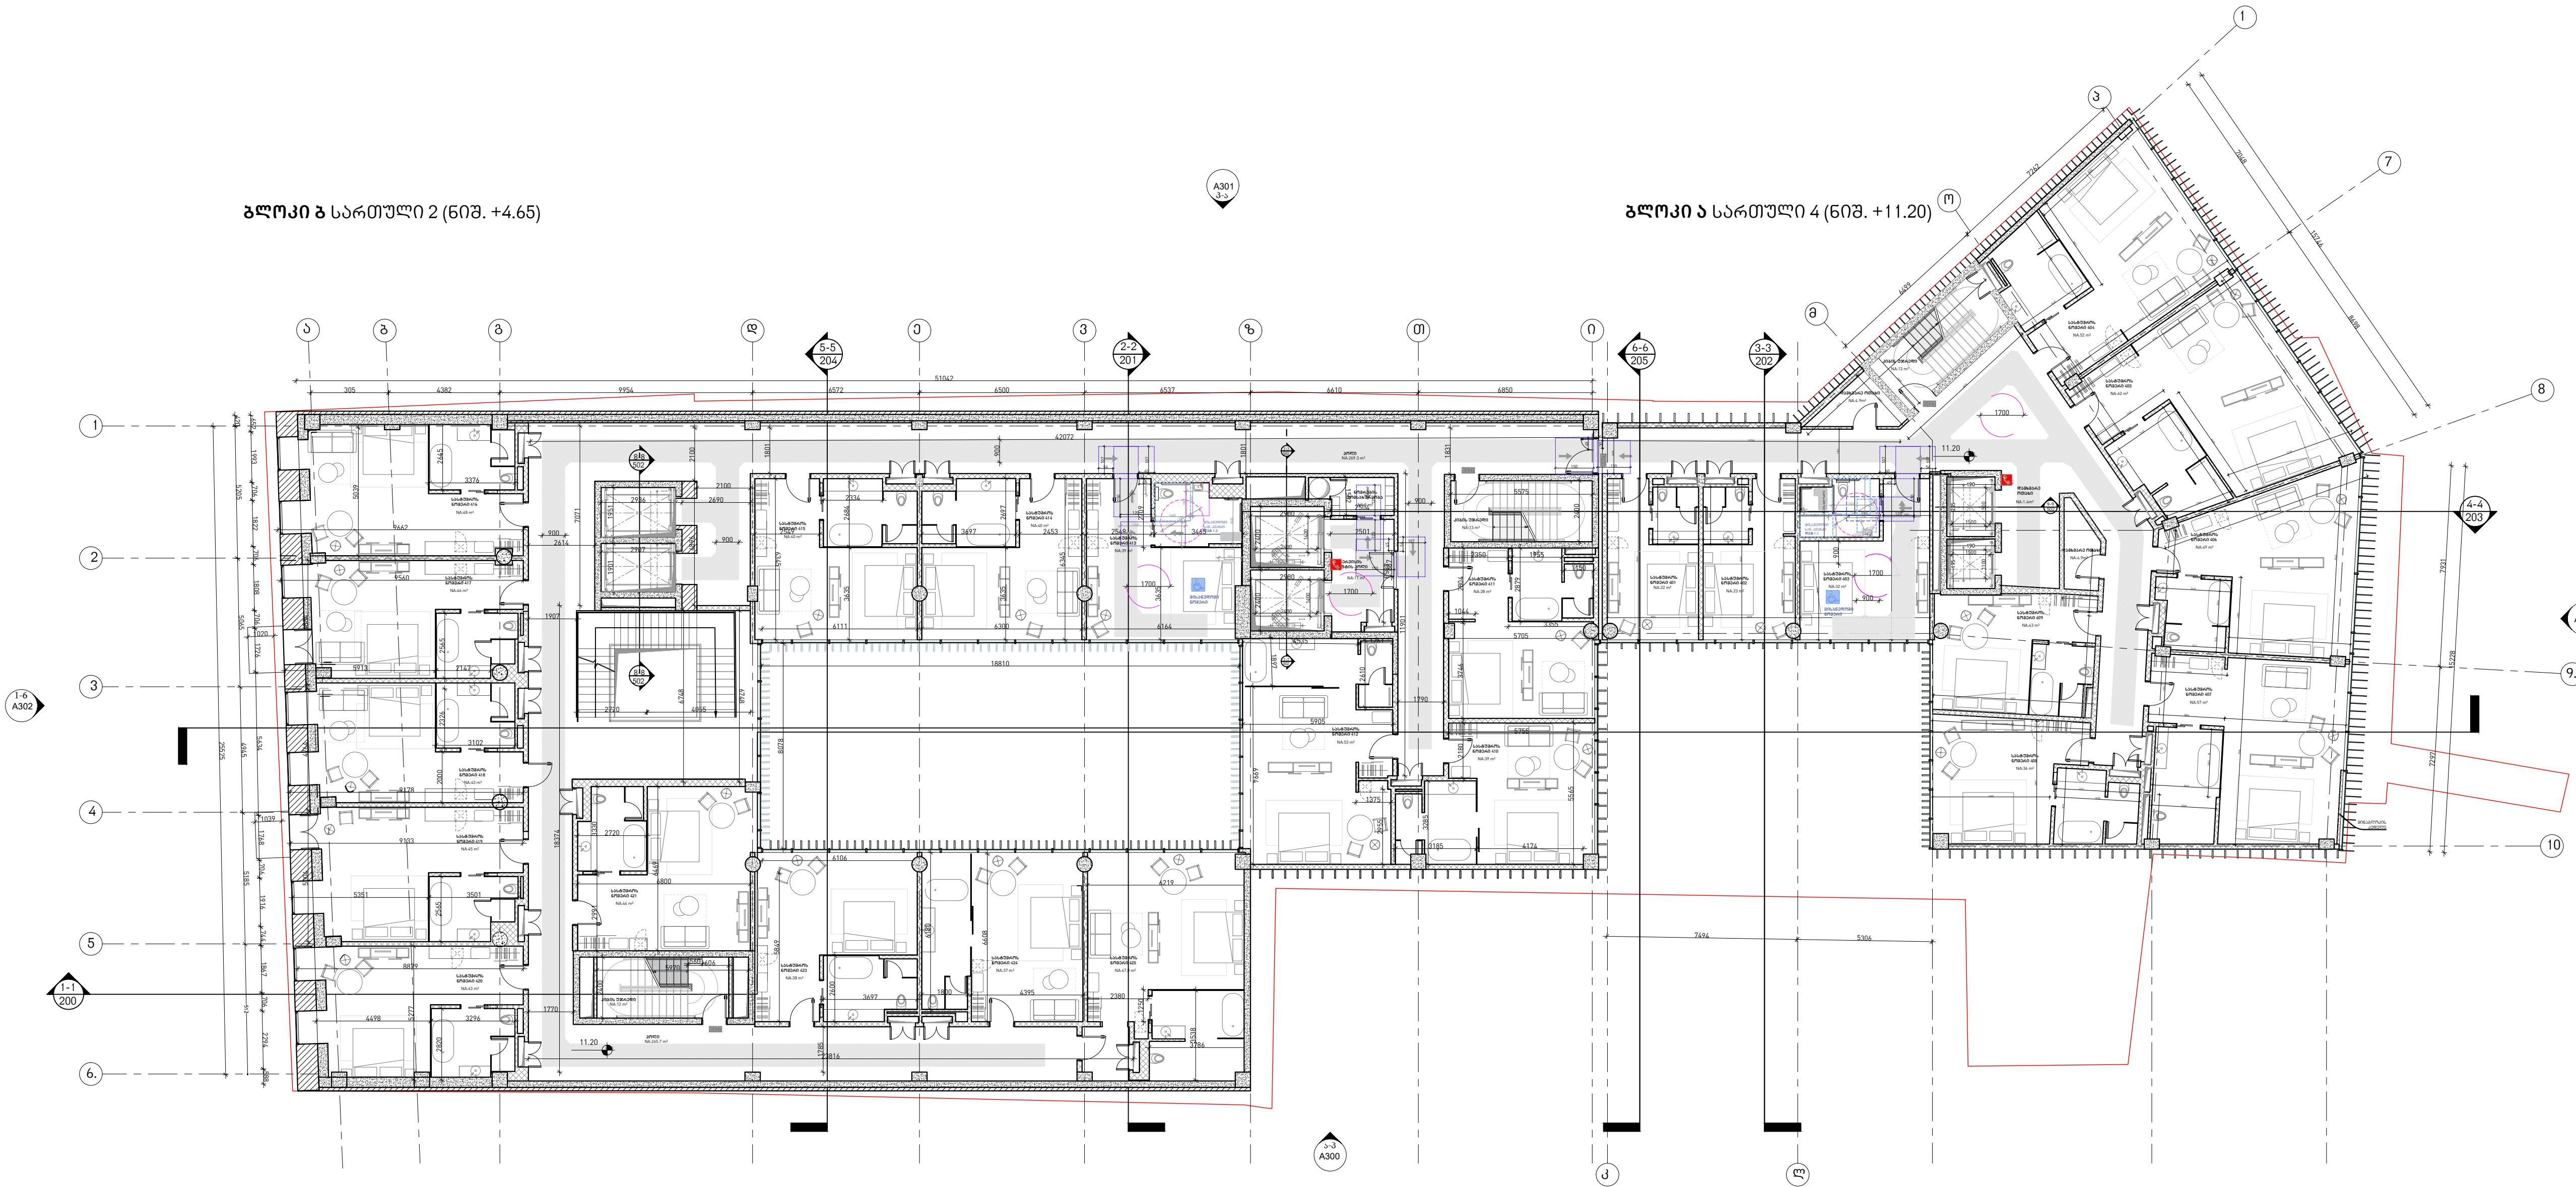

სტადია/STAGE პროექტის შემთხვევა

მასშტაბი/SCALE

ფურცლის ზომა/SHEET SIZE A1

თარიღი/DATE

ფურცლის სახელი /SHEET NAME
ბლოკი/BLOCK - ა/ა - ბ/ბ

(მისაწვდომობის გეგმა)

ფურცლის N
SHEET N ა-115

ავტორი:
AUTHOR: გიორგი ხმალაქა

დახატა:
DRAWN BY: თინათინ შერაზადიშვილი
ალექსი სოლომონიშვილი

შეამოწმა:
CHECKED BY: ლევან თავაძე

ხმალაქა

არქიტექტორები

პროექტის დასახელება

სასტუმრო

მისამართი ADDRESS:


ქ.თბილისი, ათონის ქუჩა №27;
მიწის ნაკვეთი
01.18.03.005.028

დაამკვეთი, მესაკუთრე/ CLIENT, OWNER:

შპს "სტ ლუჯიკ"

ბლოკი 3 სართული 3 (ნიშ. +9.55)

ბლოკი 5 სართული 5 (ნიშ. +14.60)

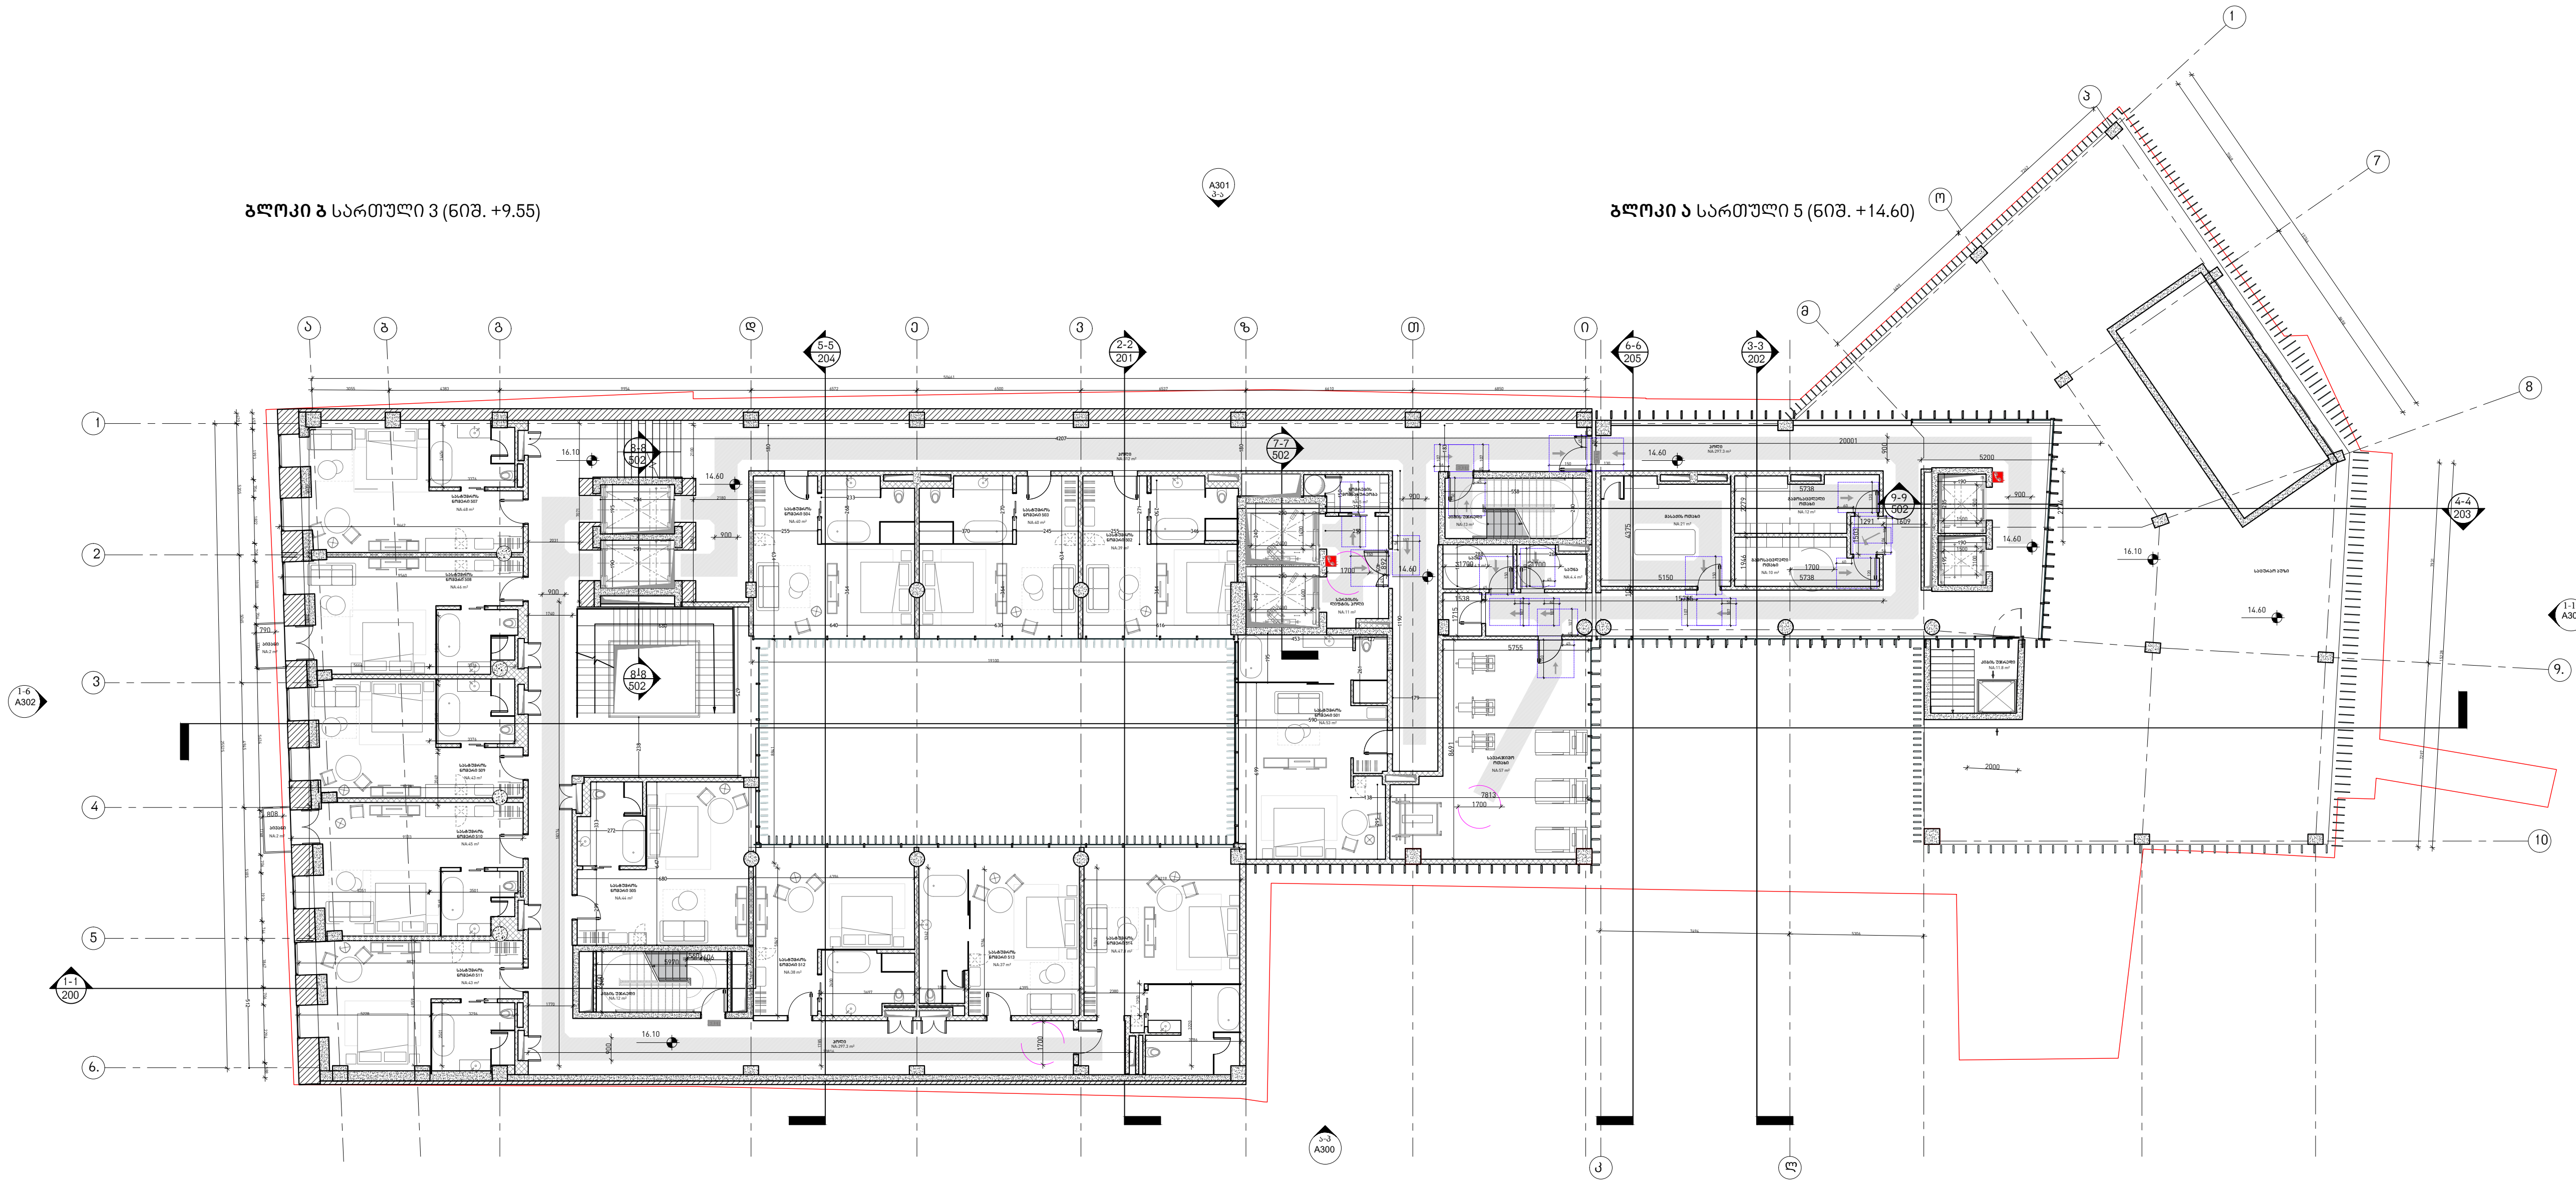

სტადია/STAGE პროექტის შემანახვა

მასშტაბი/SCALE

ფურცლის ზომა/SHEET SIZE A1

თარიღი/DATE

ფურცლის სახელი /SHEET NAME
ბლოკი/BLOCK - 3/A - 3/B

(მისაწვდომობის გეგმა)

ფურცლის N
SHEET N 3-116

ავტორი:
AUTHOR: გიორგი ხმალაქა

დასახა:
DRAWN BY: თინათინ შერაზაძე
ალექსი სოლომონიშვილი

შეამოწმა:
CHECKED BY: ლევან თავაძე

ხმალაქა

არქიტექტორები

პროექტის დასახელება

სასტუმრო

მისამართი ADDRESS:

ქ.თბილისი, კათალიკოსის ქუჩა №27;
მიწის ნაკვეთი
01.18.03.005.028


დაამკვეთი, მესაკუთრე/ CLIENT, OWNER:

შპს "სტ ლუჯიკ"

ჯამი	194.8 კვმ
დაგეგმარებული ოთახები	5.0 კვმ
სასტუმროს ოთახები	327.8 კვმ
საზაფხულო ფართი	331.3 კვმ

ბლოკი ბ სართული 3 (ნიშ. +11.45)

ბლოკი ა სართული 6 (ნიშ. +17.98)

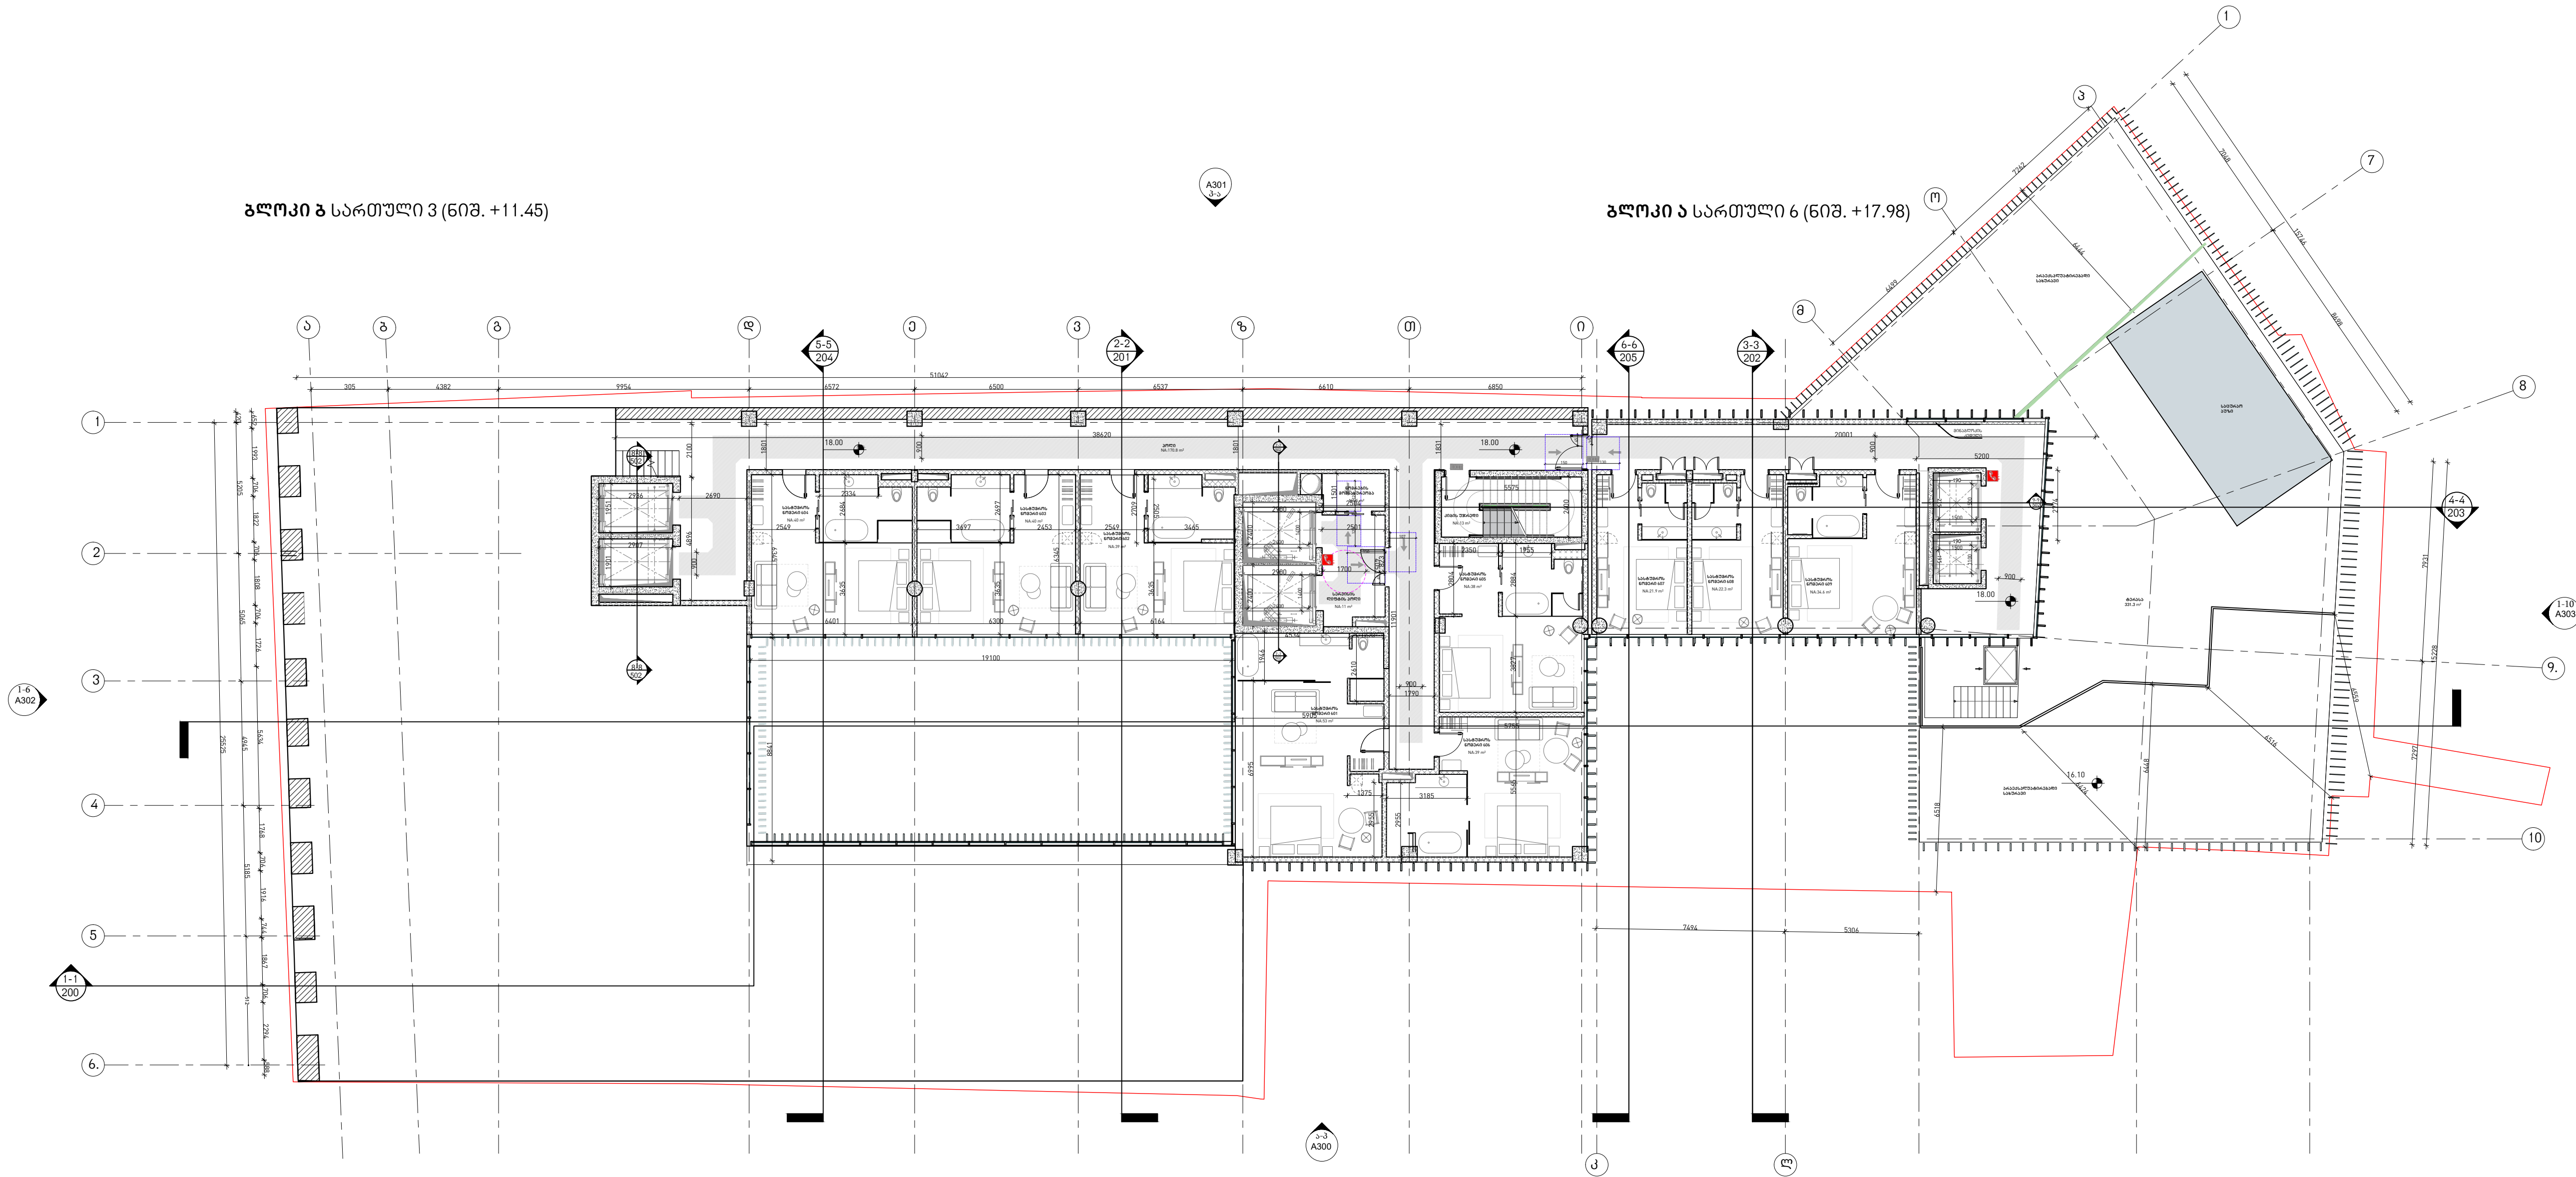

სტადია/STAGE პროექტის შემთხვევა

მასშტაბი/SCALE

ფურცლის ზომა/SHEET SIZE A1

თარიღი/DATE

ფურცლის სახელი /SHEET NAME
ბლოკი/BLOCK - ა/ა - ბ/ბ

(მისაწვდომობის გეგმა)

ფურცლის N
SHEET N 1-117

ავტორი:
AUTHOR: გიორგი ხმალაქა

დასახა:
DRAWN BY: თინათინ შერაზაძე/თინათინ
ალექსი სოლომონიშვილი

შეამოწმა:
CHECKED BY: ლევან თავაძე

ხმალაქა

არქიტექტორები

პროექტის დასახელება

სასტუმრო


მისამართი ADDRESS:

ქ.თბილისი, ათონის ქუჩა №27;
მიწის ნაკვეთი
01.18.03.005.028

დაამკვეთი, მესაკუთრე/ CLIENT, OWNER:

შპს "სტ ლუჯიკ"

ჯამური	234 კვმ
დაგეგმარებული ოთახები	5.0 კვმ
სასტუმროს ოთახები	581.0 კვმ
საზაფხულო ფართი	106.1 კვმ

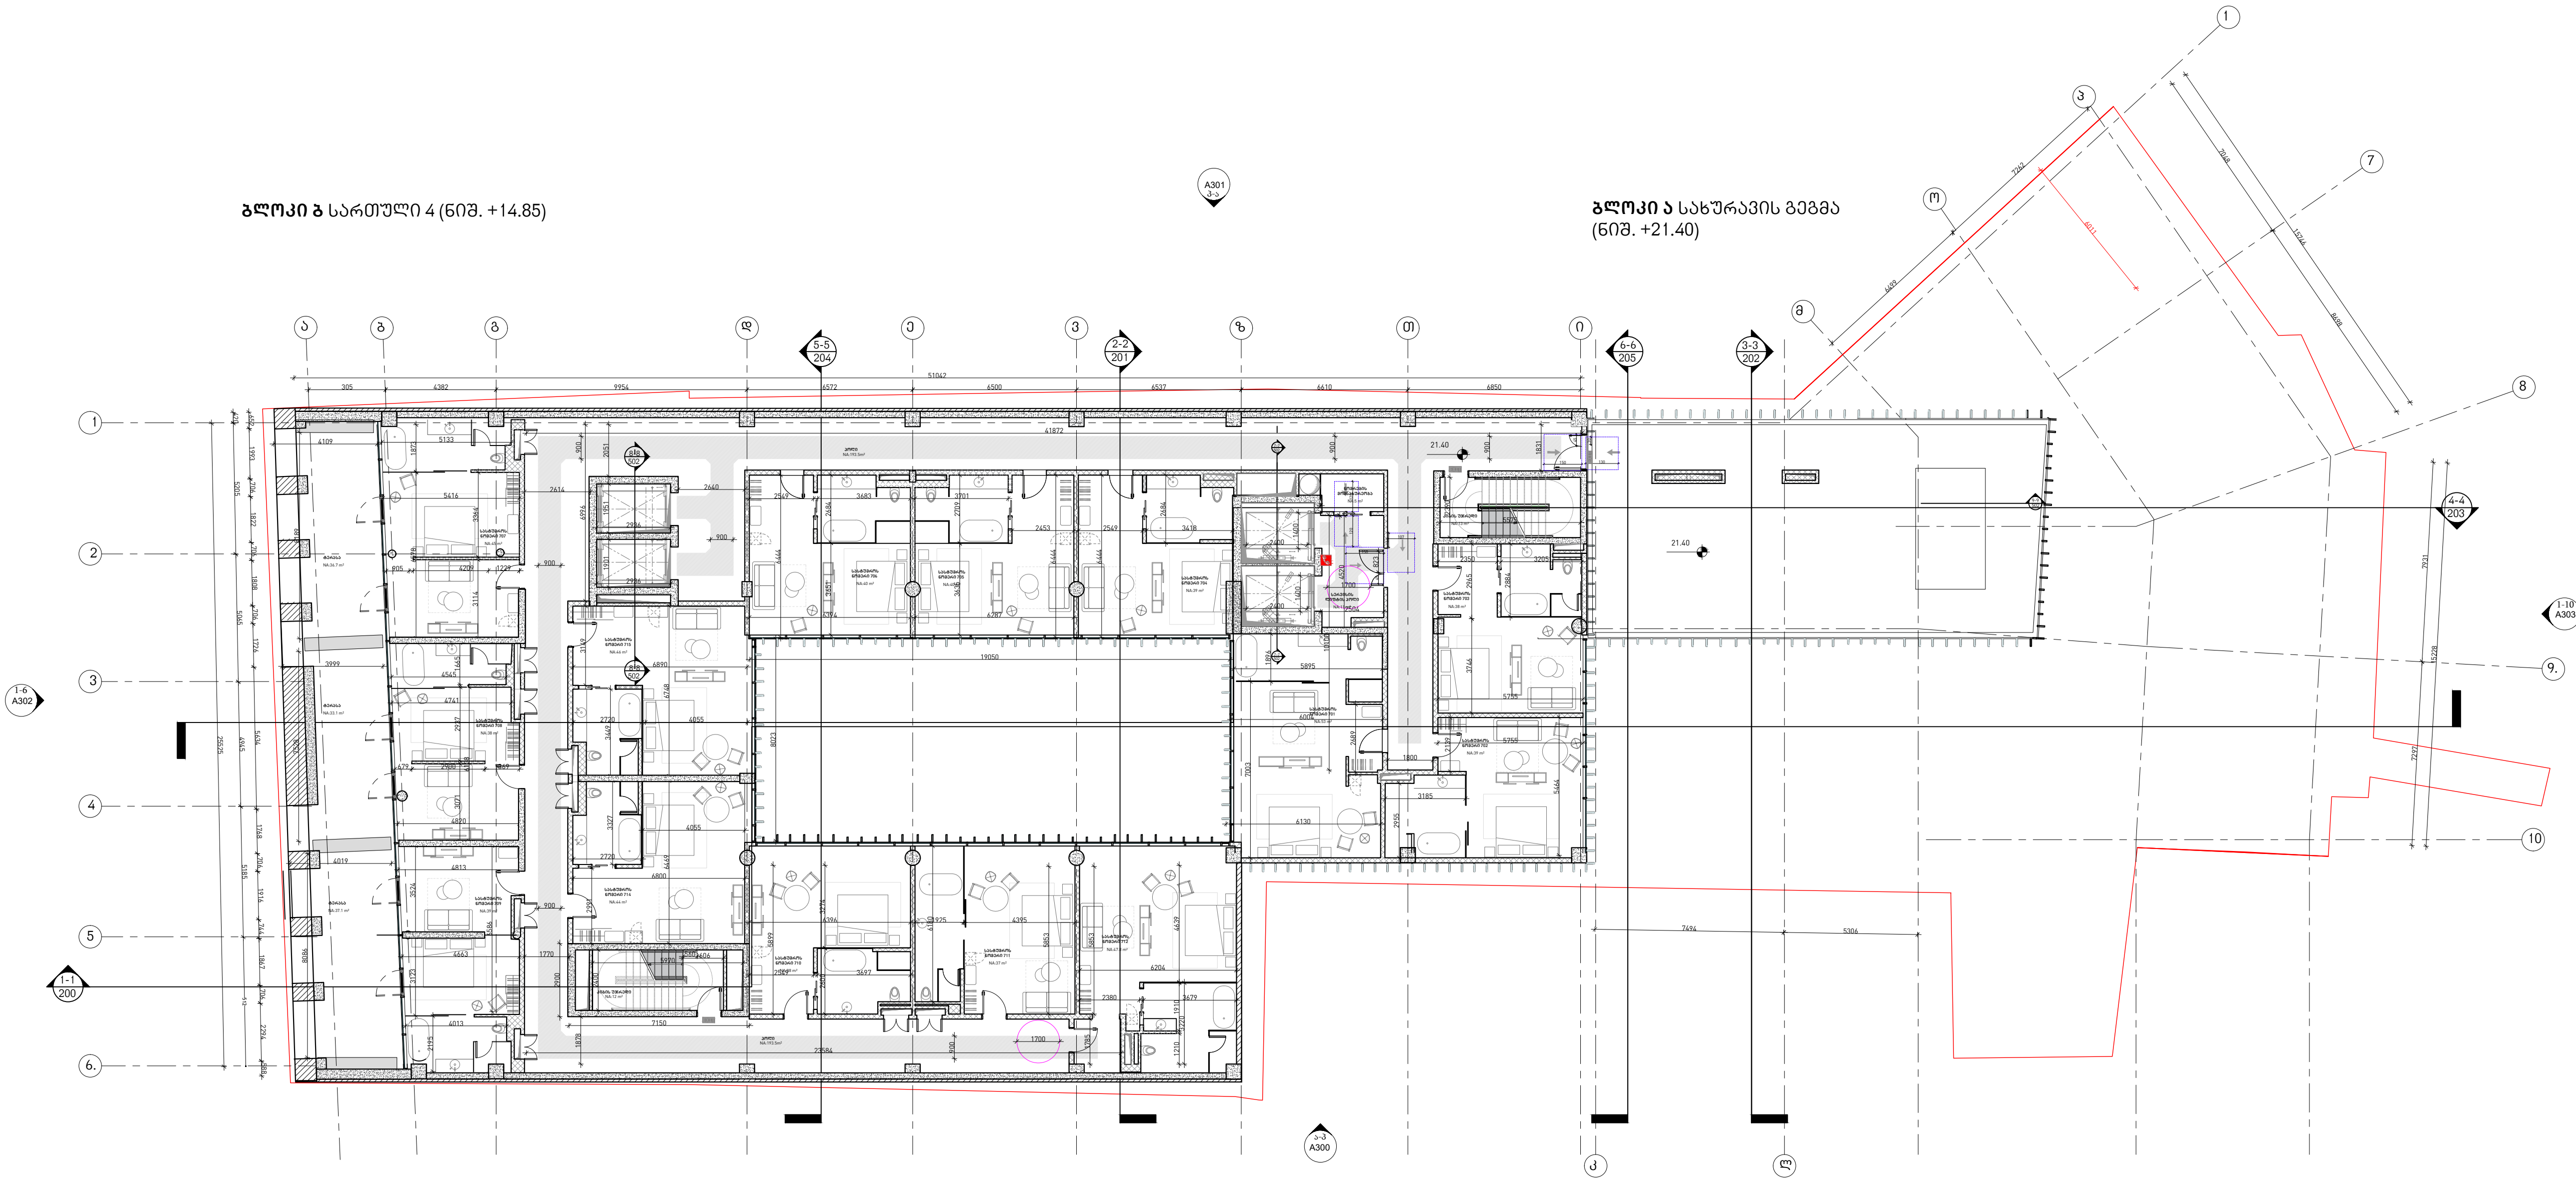

სტადია/STAGE პროექტის შემთხვევა

მასშტაბი/SCALE

ფურცლის ზომა/SHEET SIZE A1

თარიღი/DATE

ფურცლის სახელი /SHEET NAME
პროექტი/BLOCK - ა/ა - ბ/ბ

სართული 7

ფურცლის N
SHEET N ა-118

ავტორი:
AUTHOR: გიორგი ხმალაქა


დასახა:
DRAWN BY: თინათინ შარაზაძე
ალექსი სოლომონიშვილი

შეამოწმა:
CHECKED BY: ლევან თავაძე



გეგმვაზე **EXIT** სიგელოთი
აღნიშნული კარების მოწყობის
ტიპიური კვანძი

გასასვლელის აღნიშვნის აღნიშვნის აღნიშვნის
განთავსების ყველა შემთხვევაში
სივრცის კარტა

- ღირსეულობა კარის უზრუნველყოფის
შემთხვევაში კარი
- შენიშვნისგან განსხვავებული ფონზე,
კიბიტის საპროექტო კოლორით
- შენიშვნისგან განსხვავებული კარი

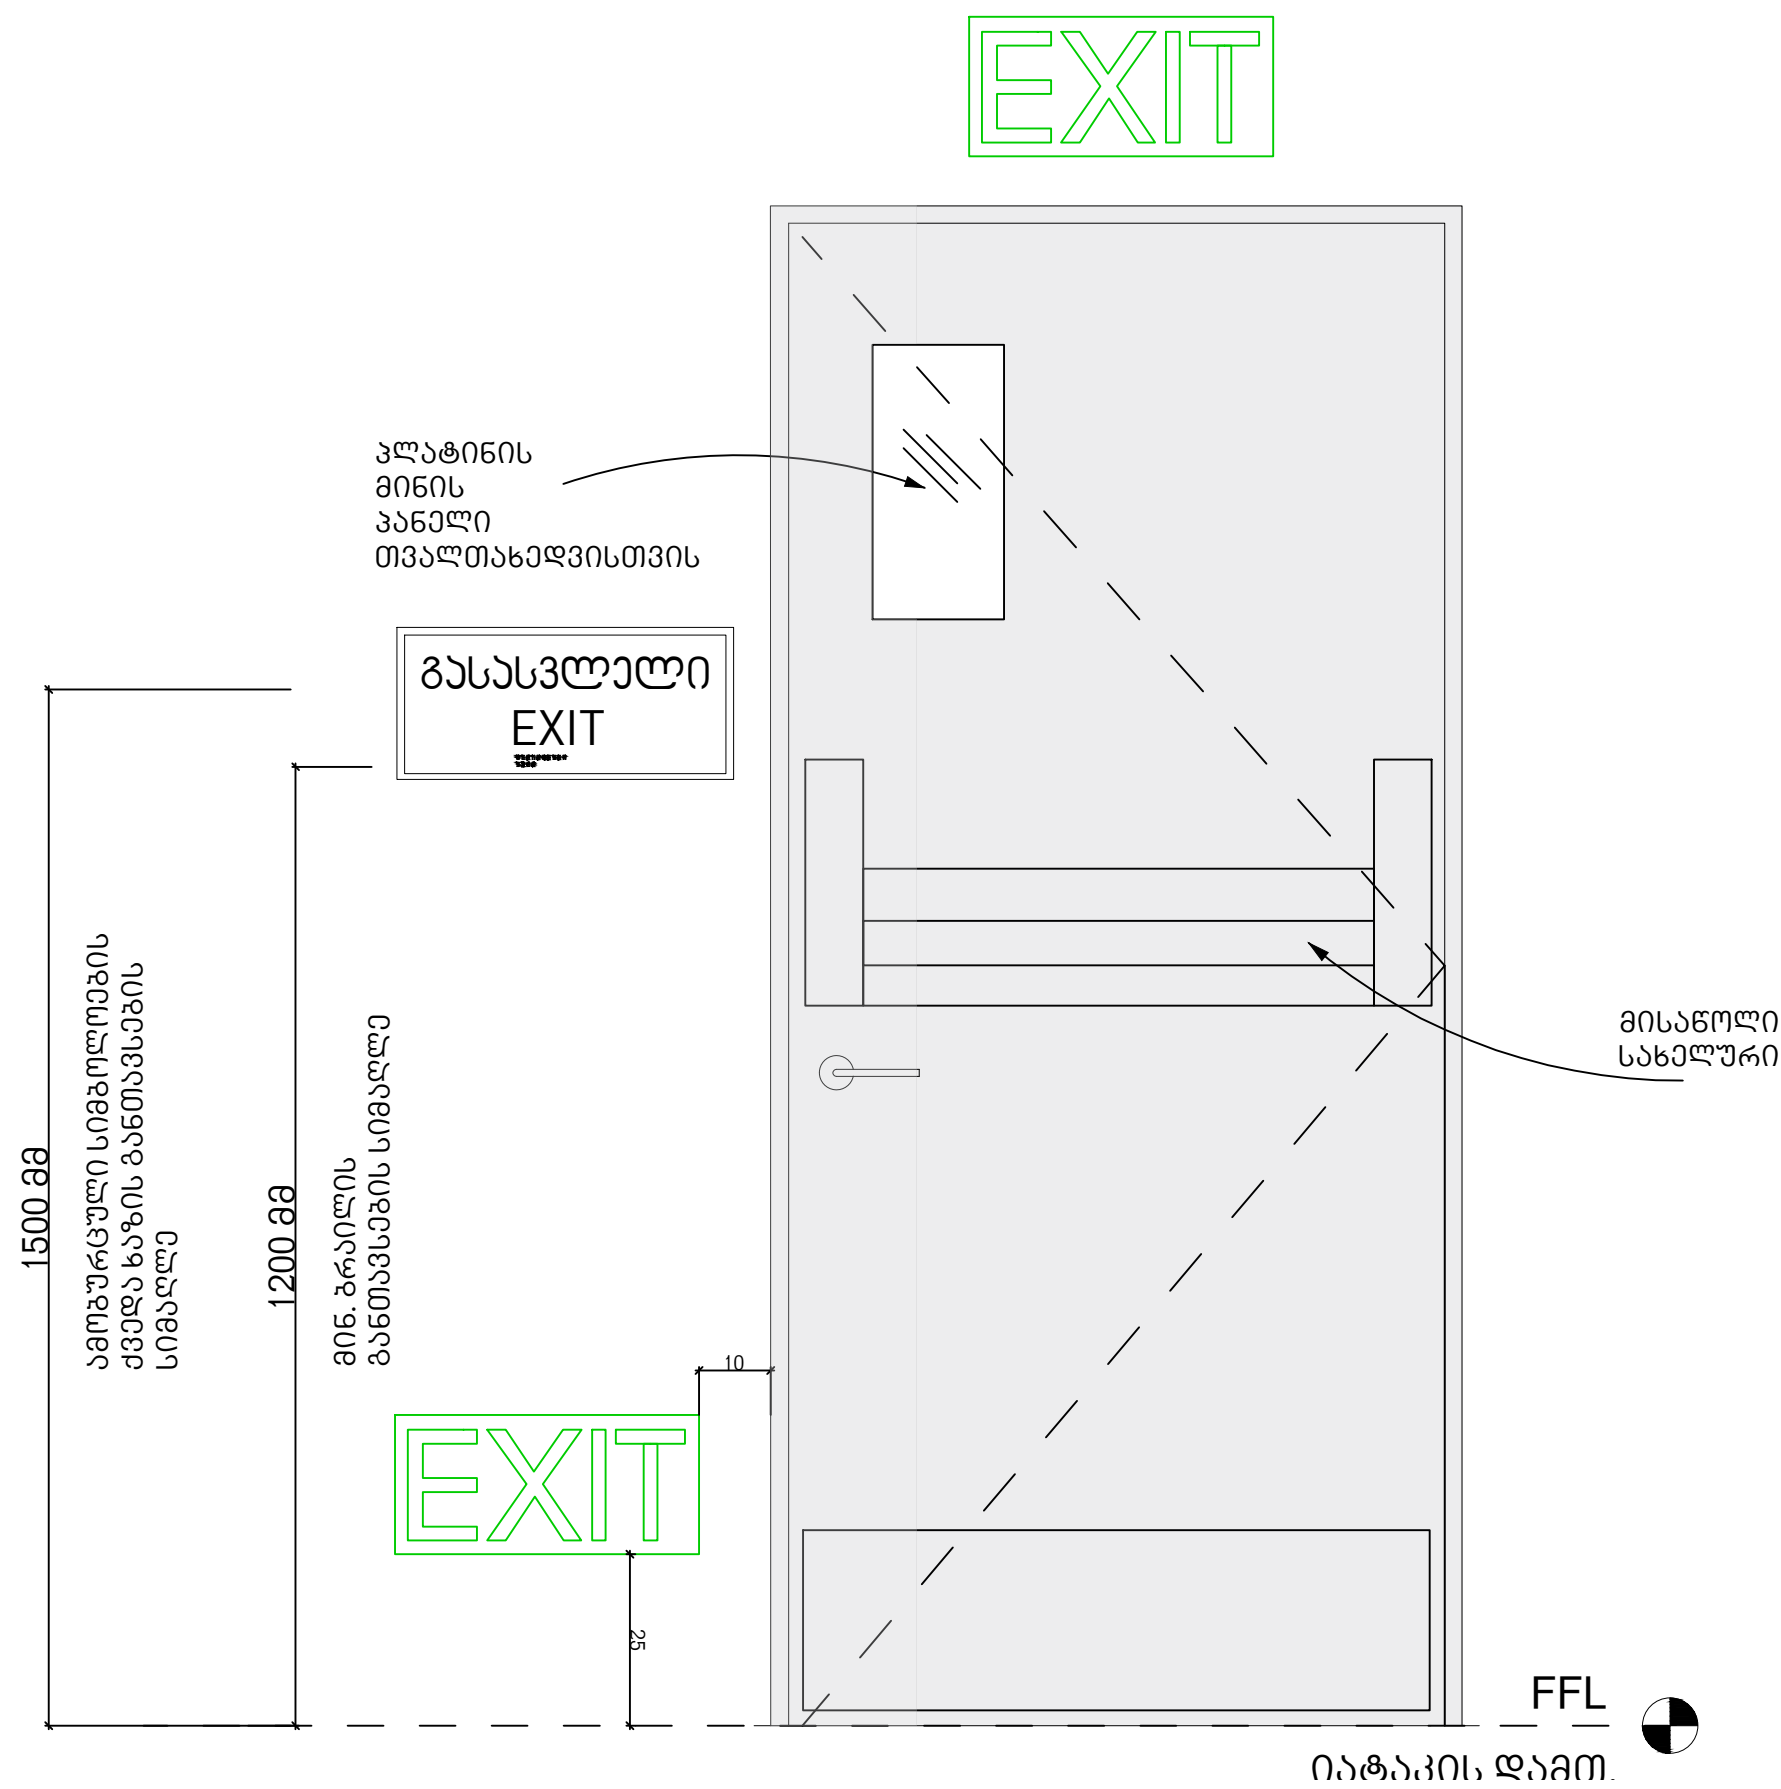

გასასვლელის
განთავსების ნიშანი

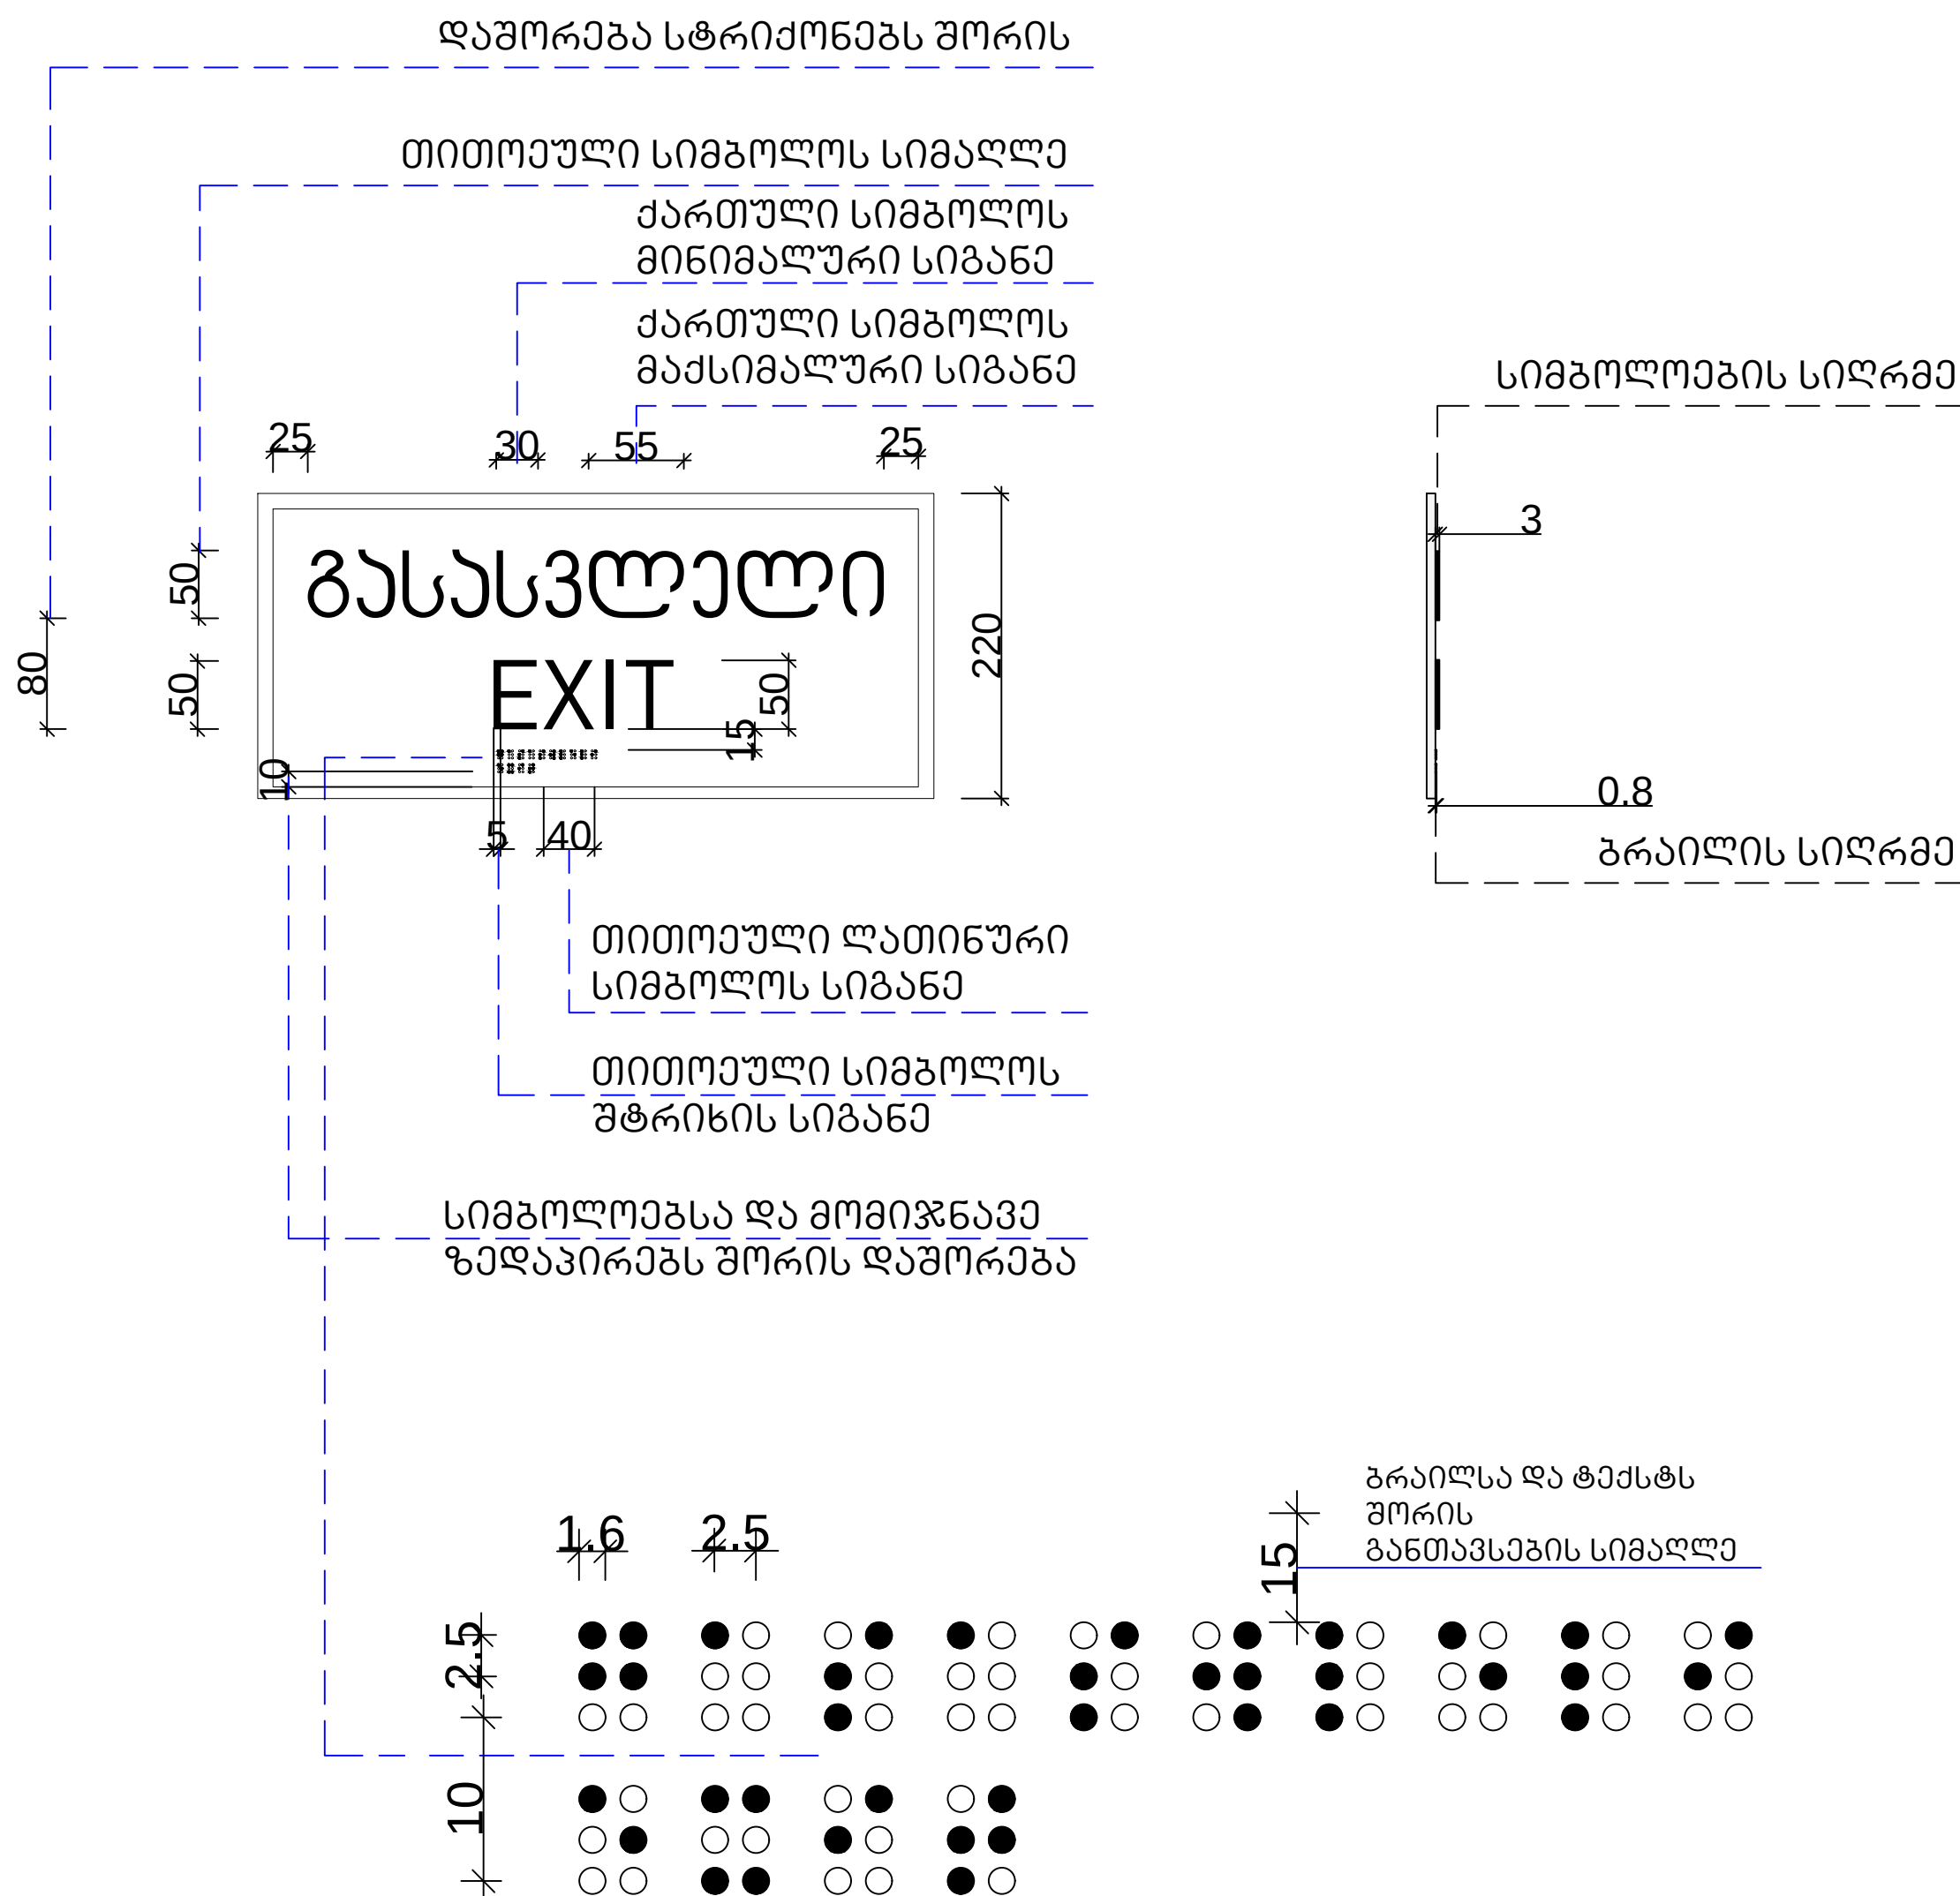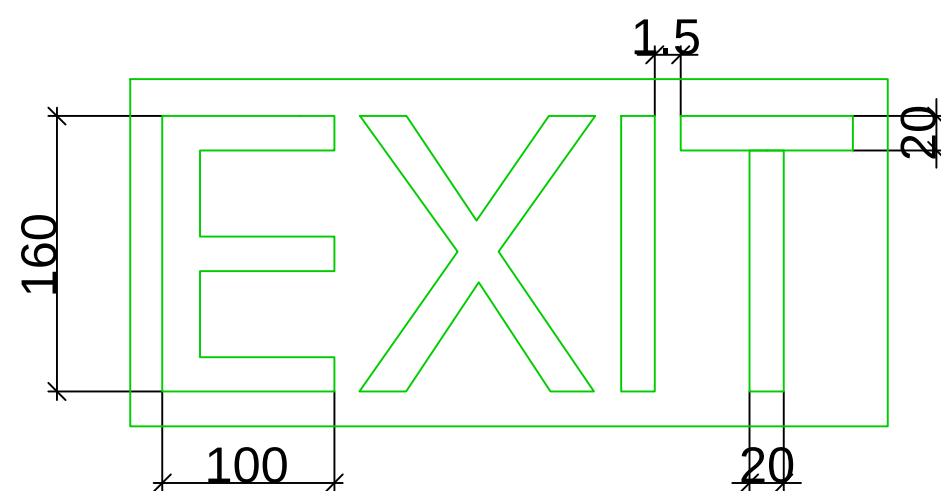

მთავარი არქიტექტორი, ავტორი:
ARCHITECT, AUTHOR:

ხელაქა
არქიტექტორები

პროექტის დასახელება

სასტუმრო

მისამართი ADDRESS:

ქ.თბილისი, მთავრობის ქუჩა №27 ;
მინის ნაკვეთი
01.18.03.005.028

დამკვეთი, მესაკუთრე / CLIENT, OWNER:

შპს "სტ ლუჯიკ"

სტადია/STAGE პროექტის შემთხვევა

მასშტაბი/SCALE

ფურცლის ზომა/SHEET SIZE A1

თარიღი/DATE

ფურცლის სახელი /SHEET NAME
ბლოკი/BLOCK - ა/ A - ბ/ B

გასასვლელი კარის აბრეშები

ფურცლის N
SHEET N ა-311



ავტორი: გიორგი ხელაქა
AUTHOR:

დასახა: თინათინ შერაზადიშვილი
DRAWN BY: ალექსი სოლომონიშვილი

შეამოწმა: ლევან თავაძე
CHECKED BY:

სმალაქი
არქიტექტორები


შპს "სტ ლოჯიკ"

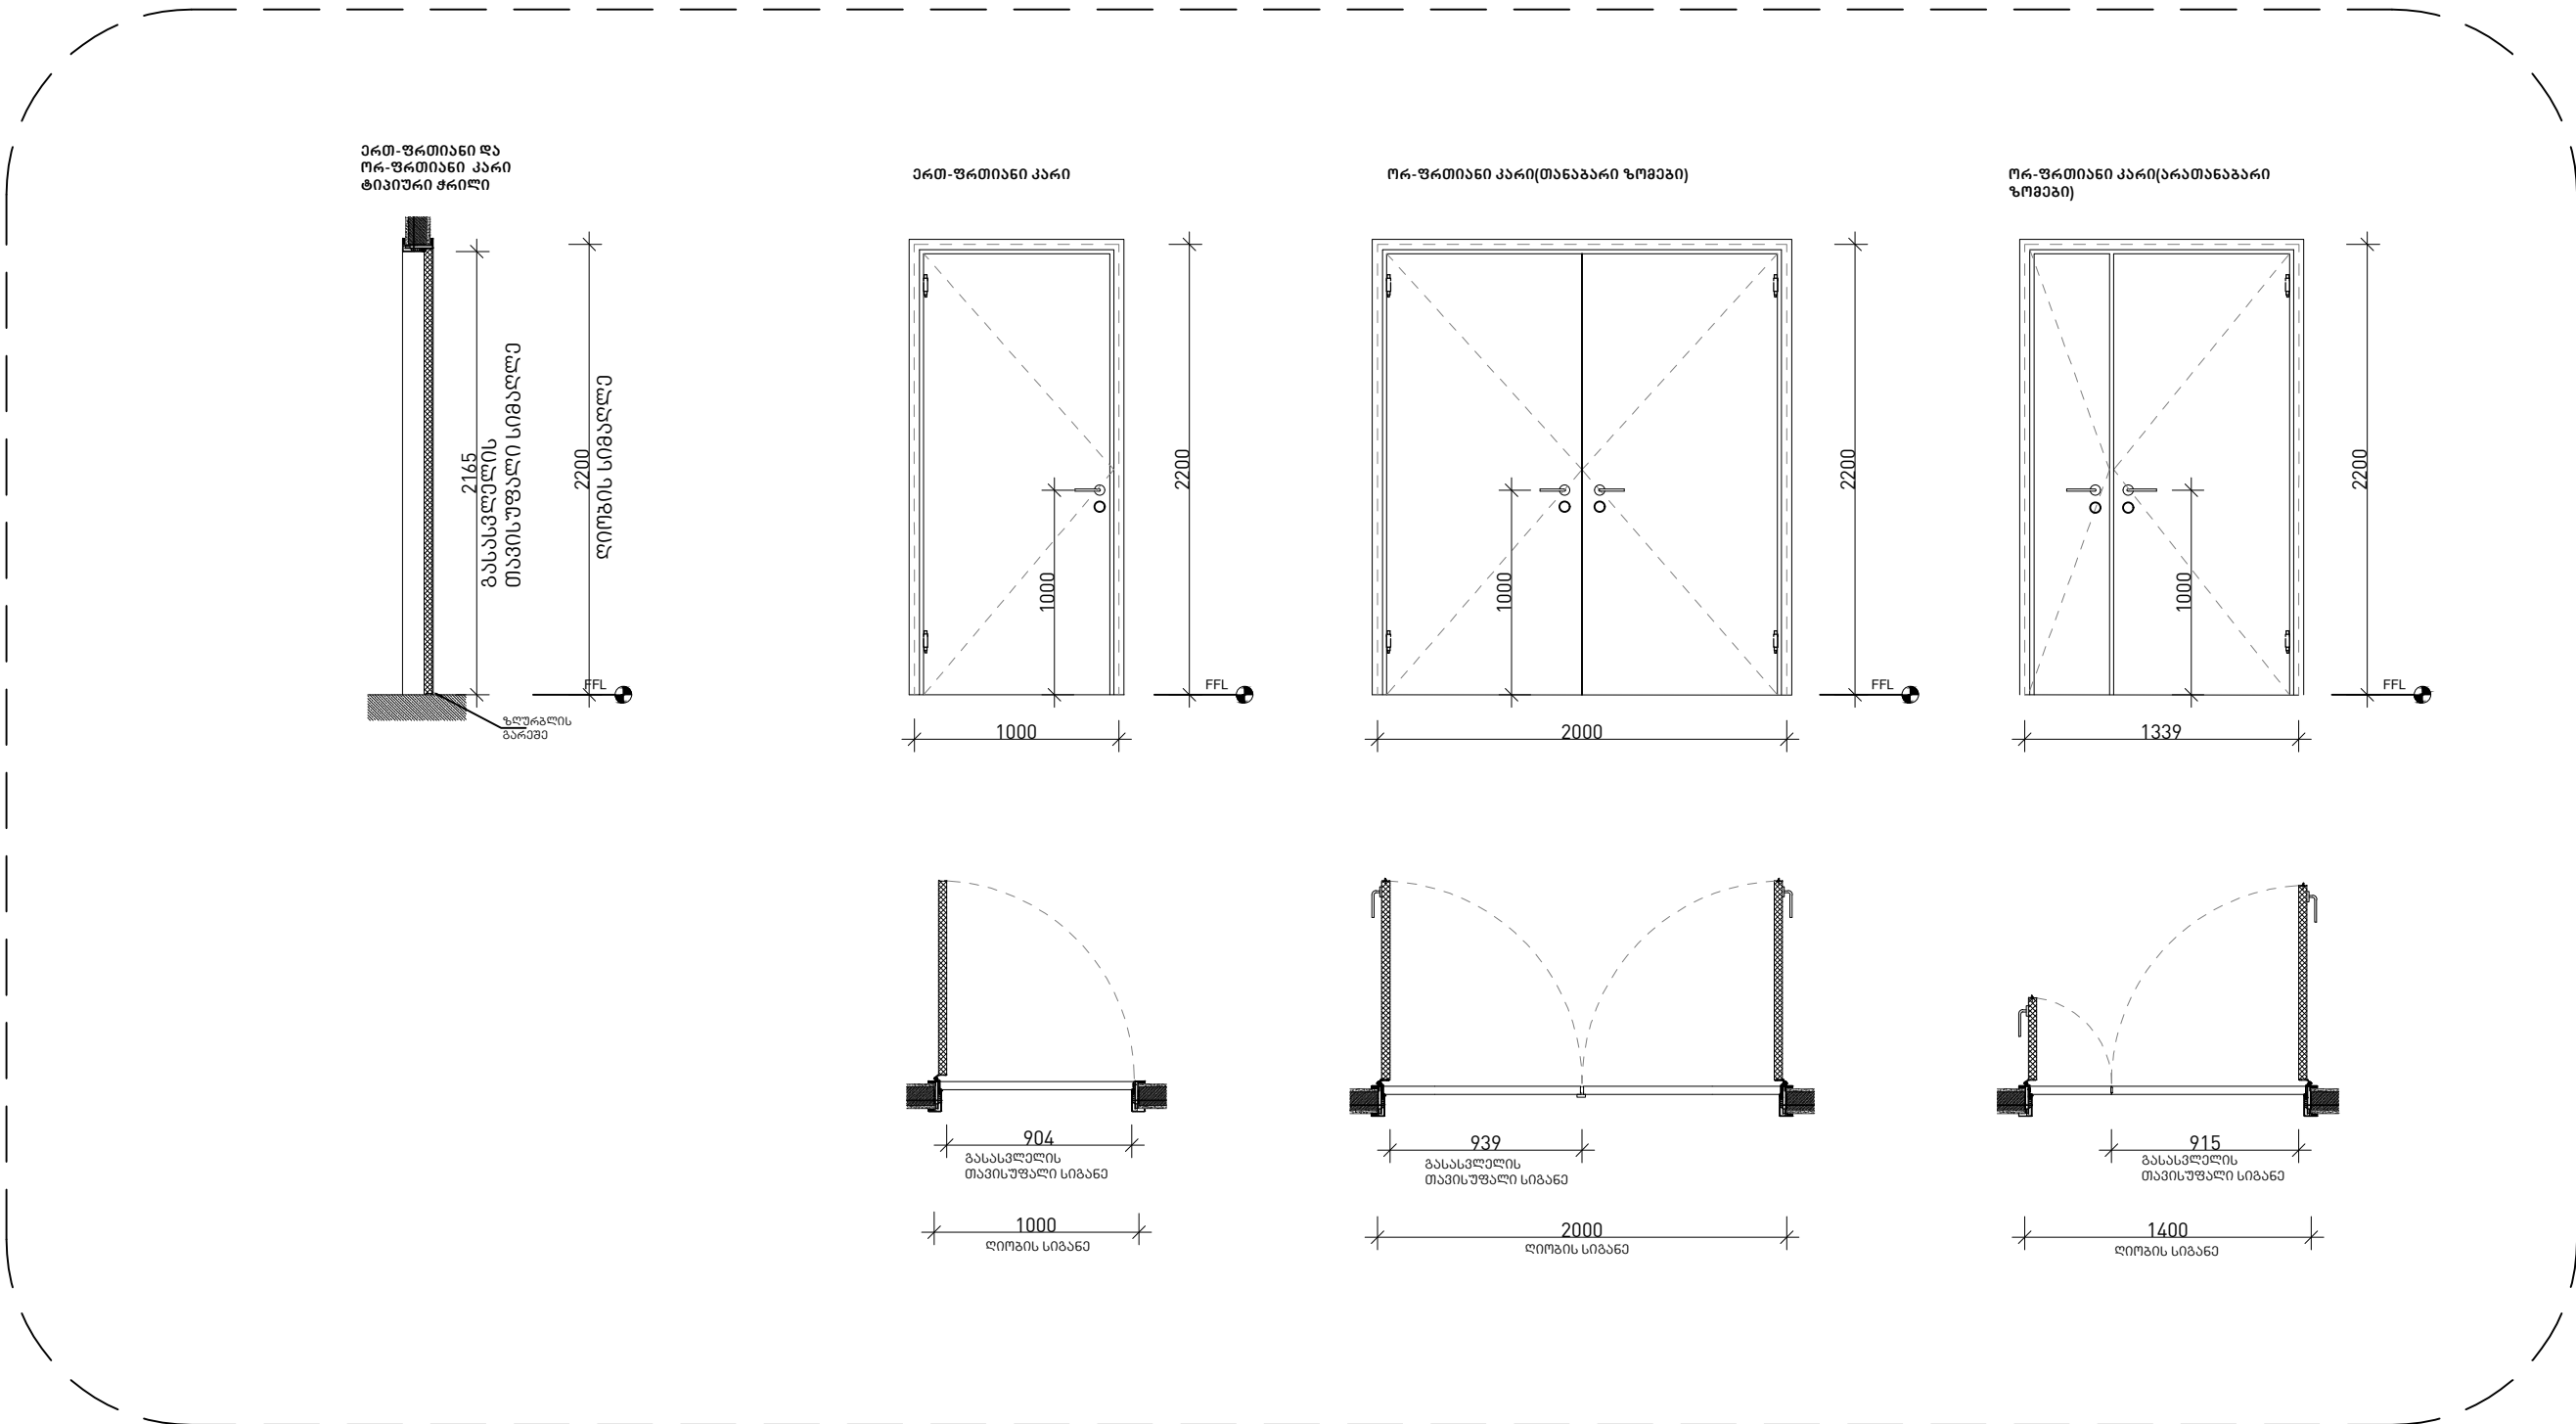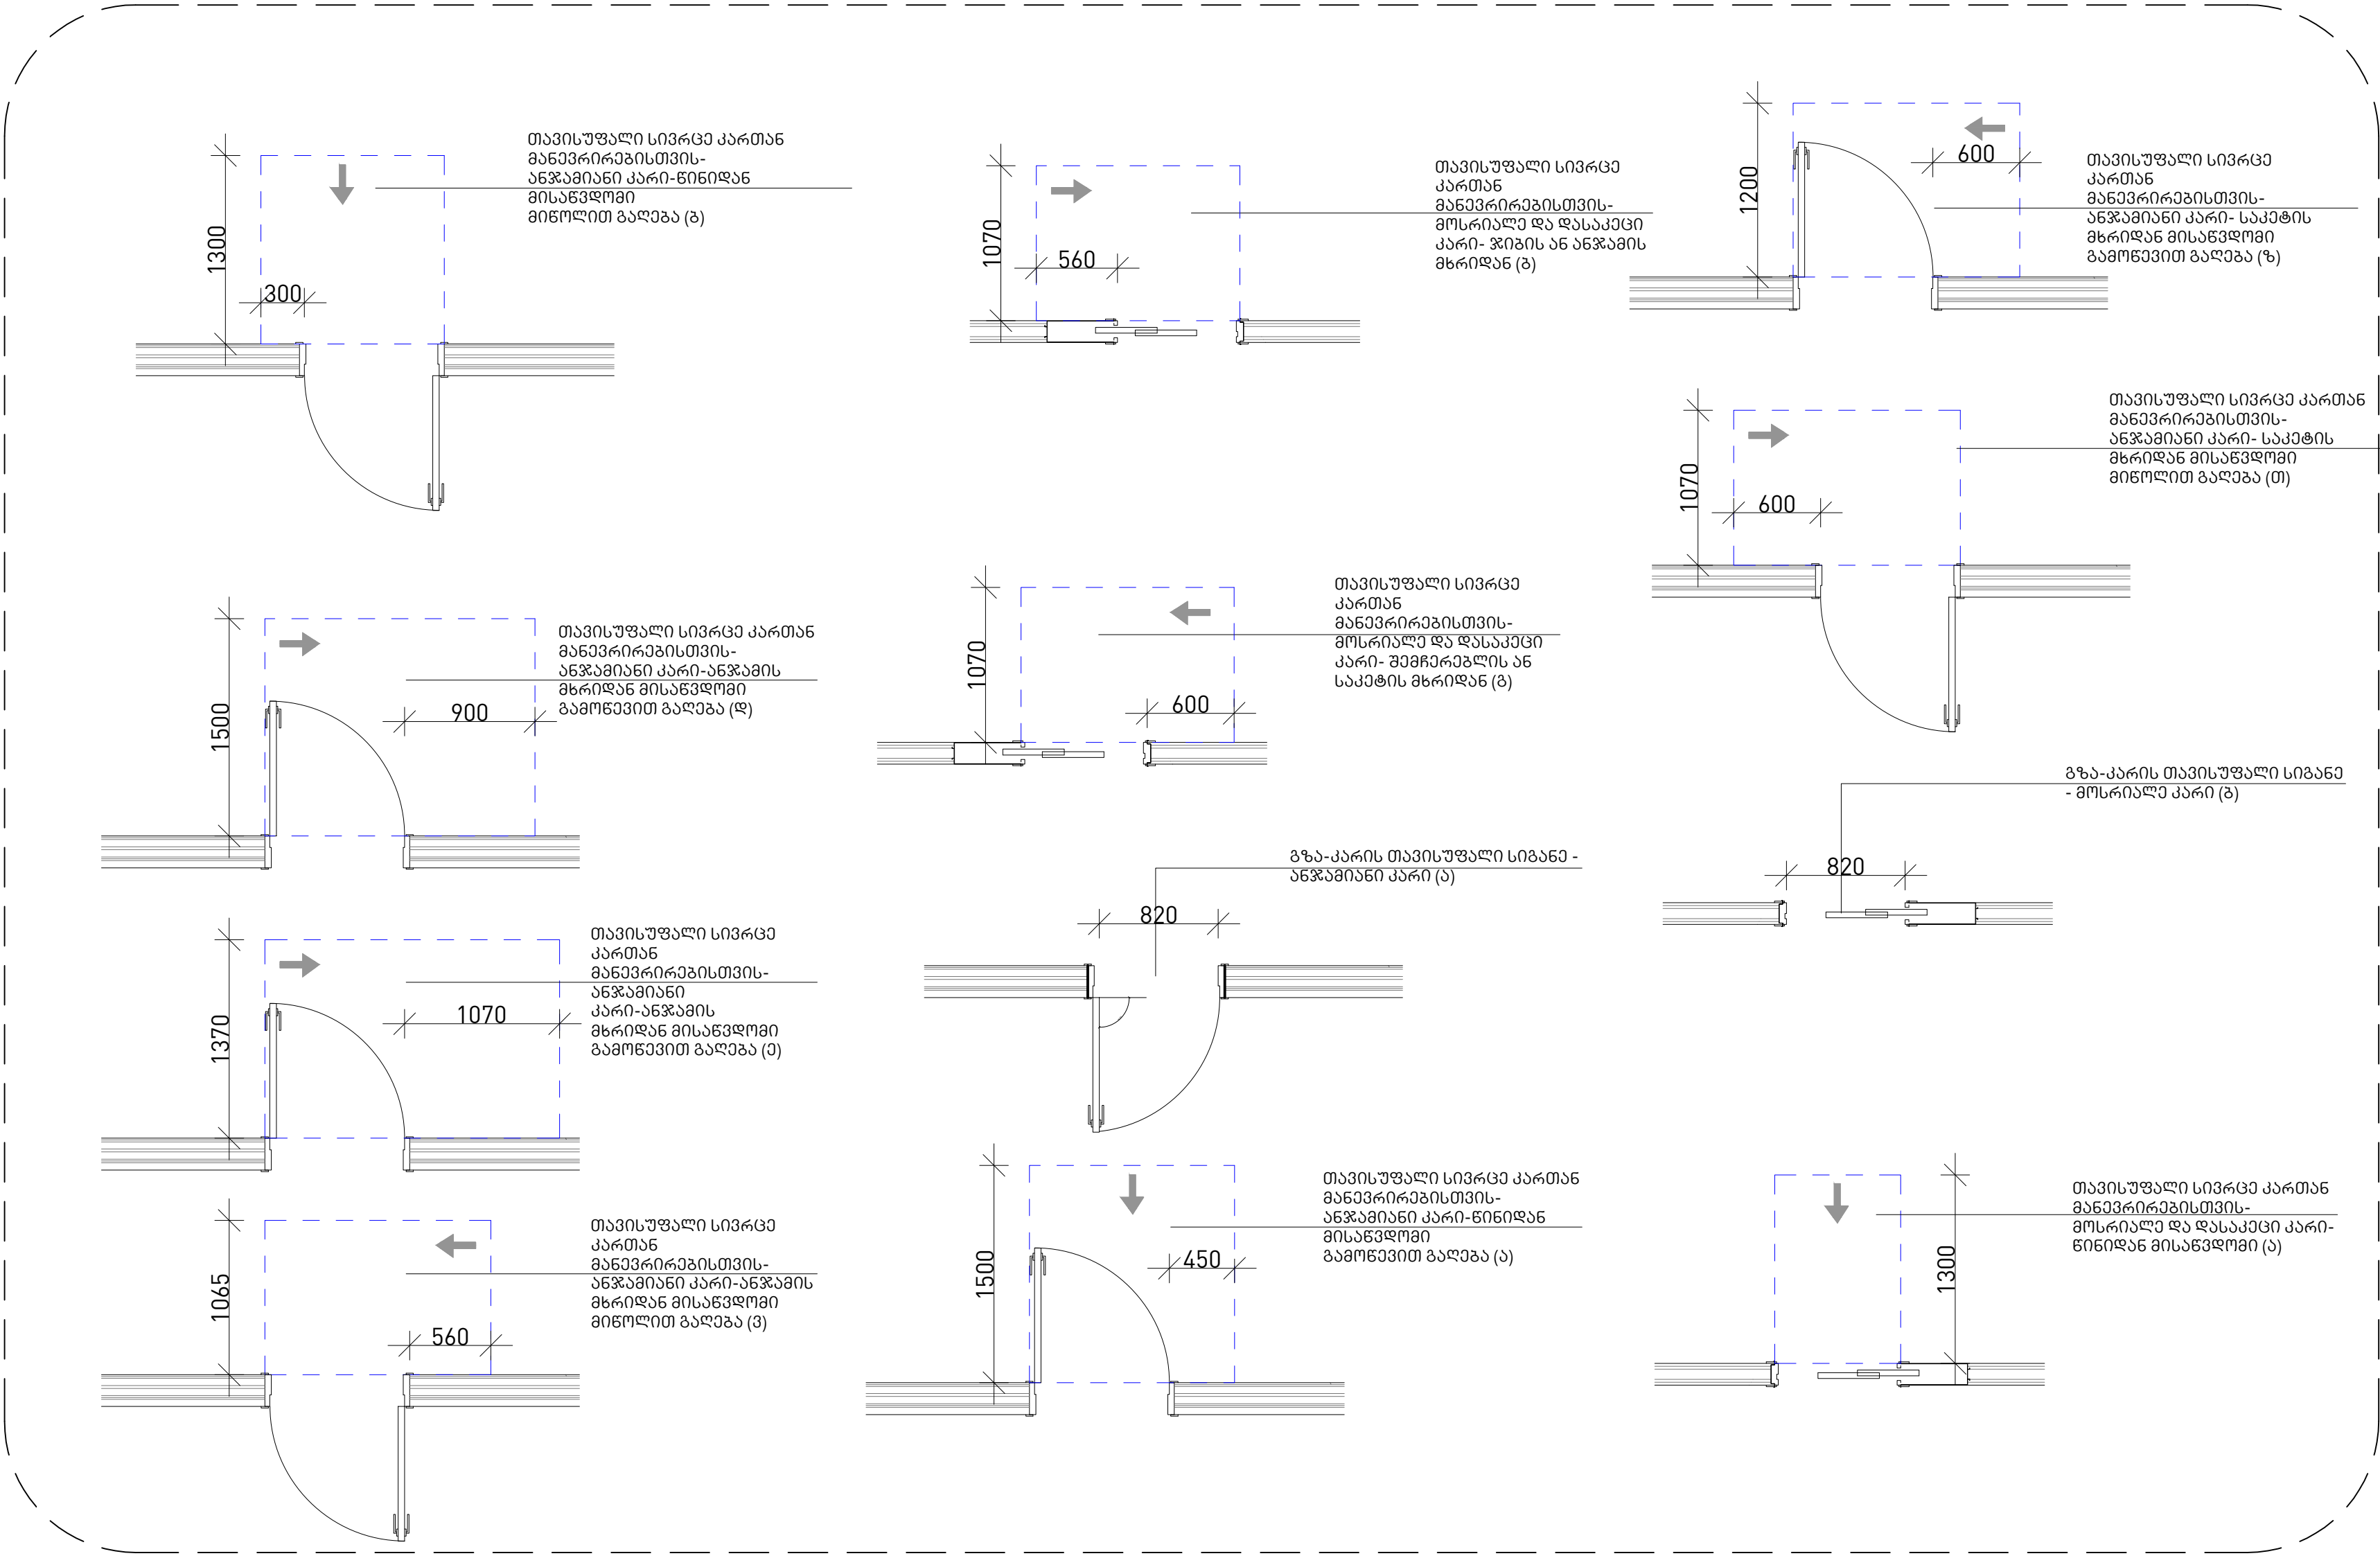




შეამოწმა: ლევან თავაძე
CHECKED BY:

კიბის ტიპური ნახაზი


გეგმა

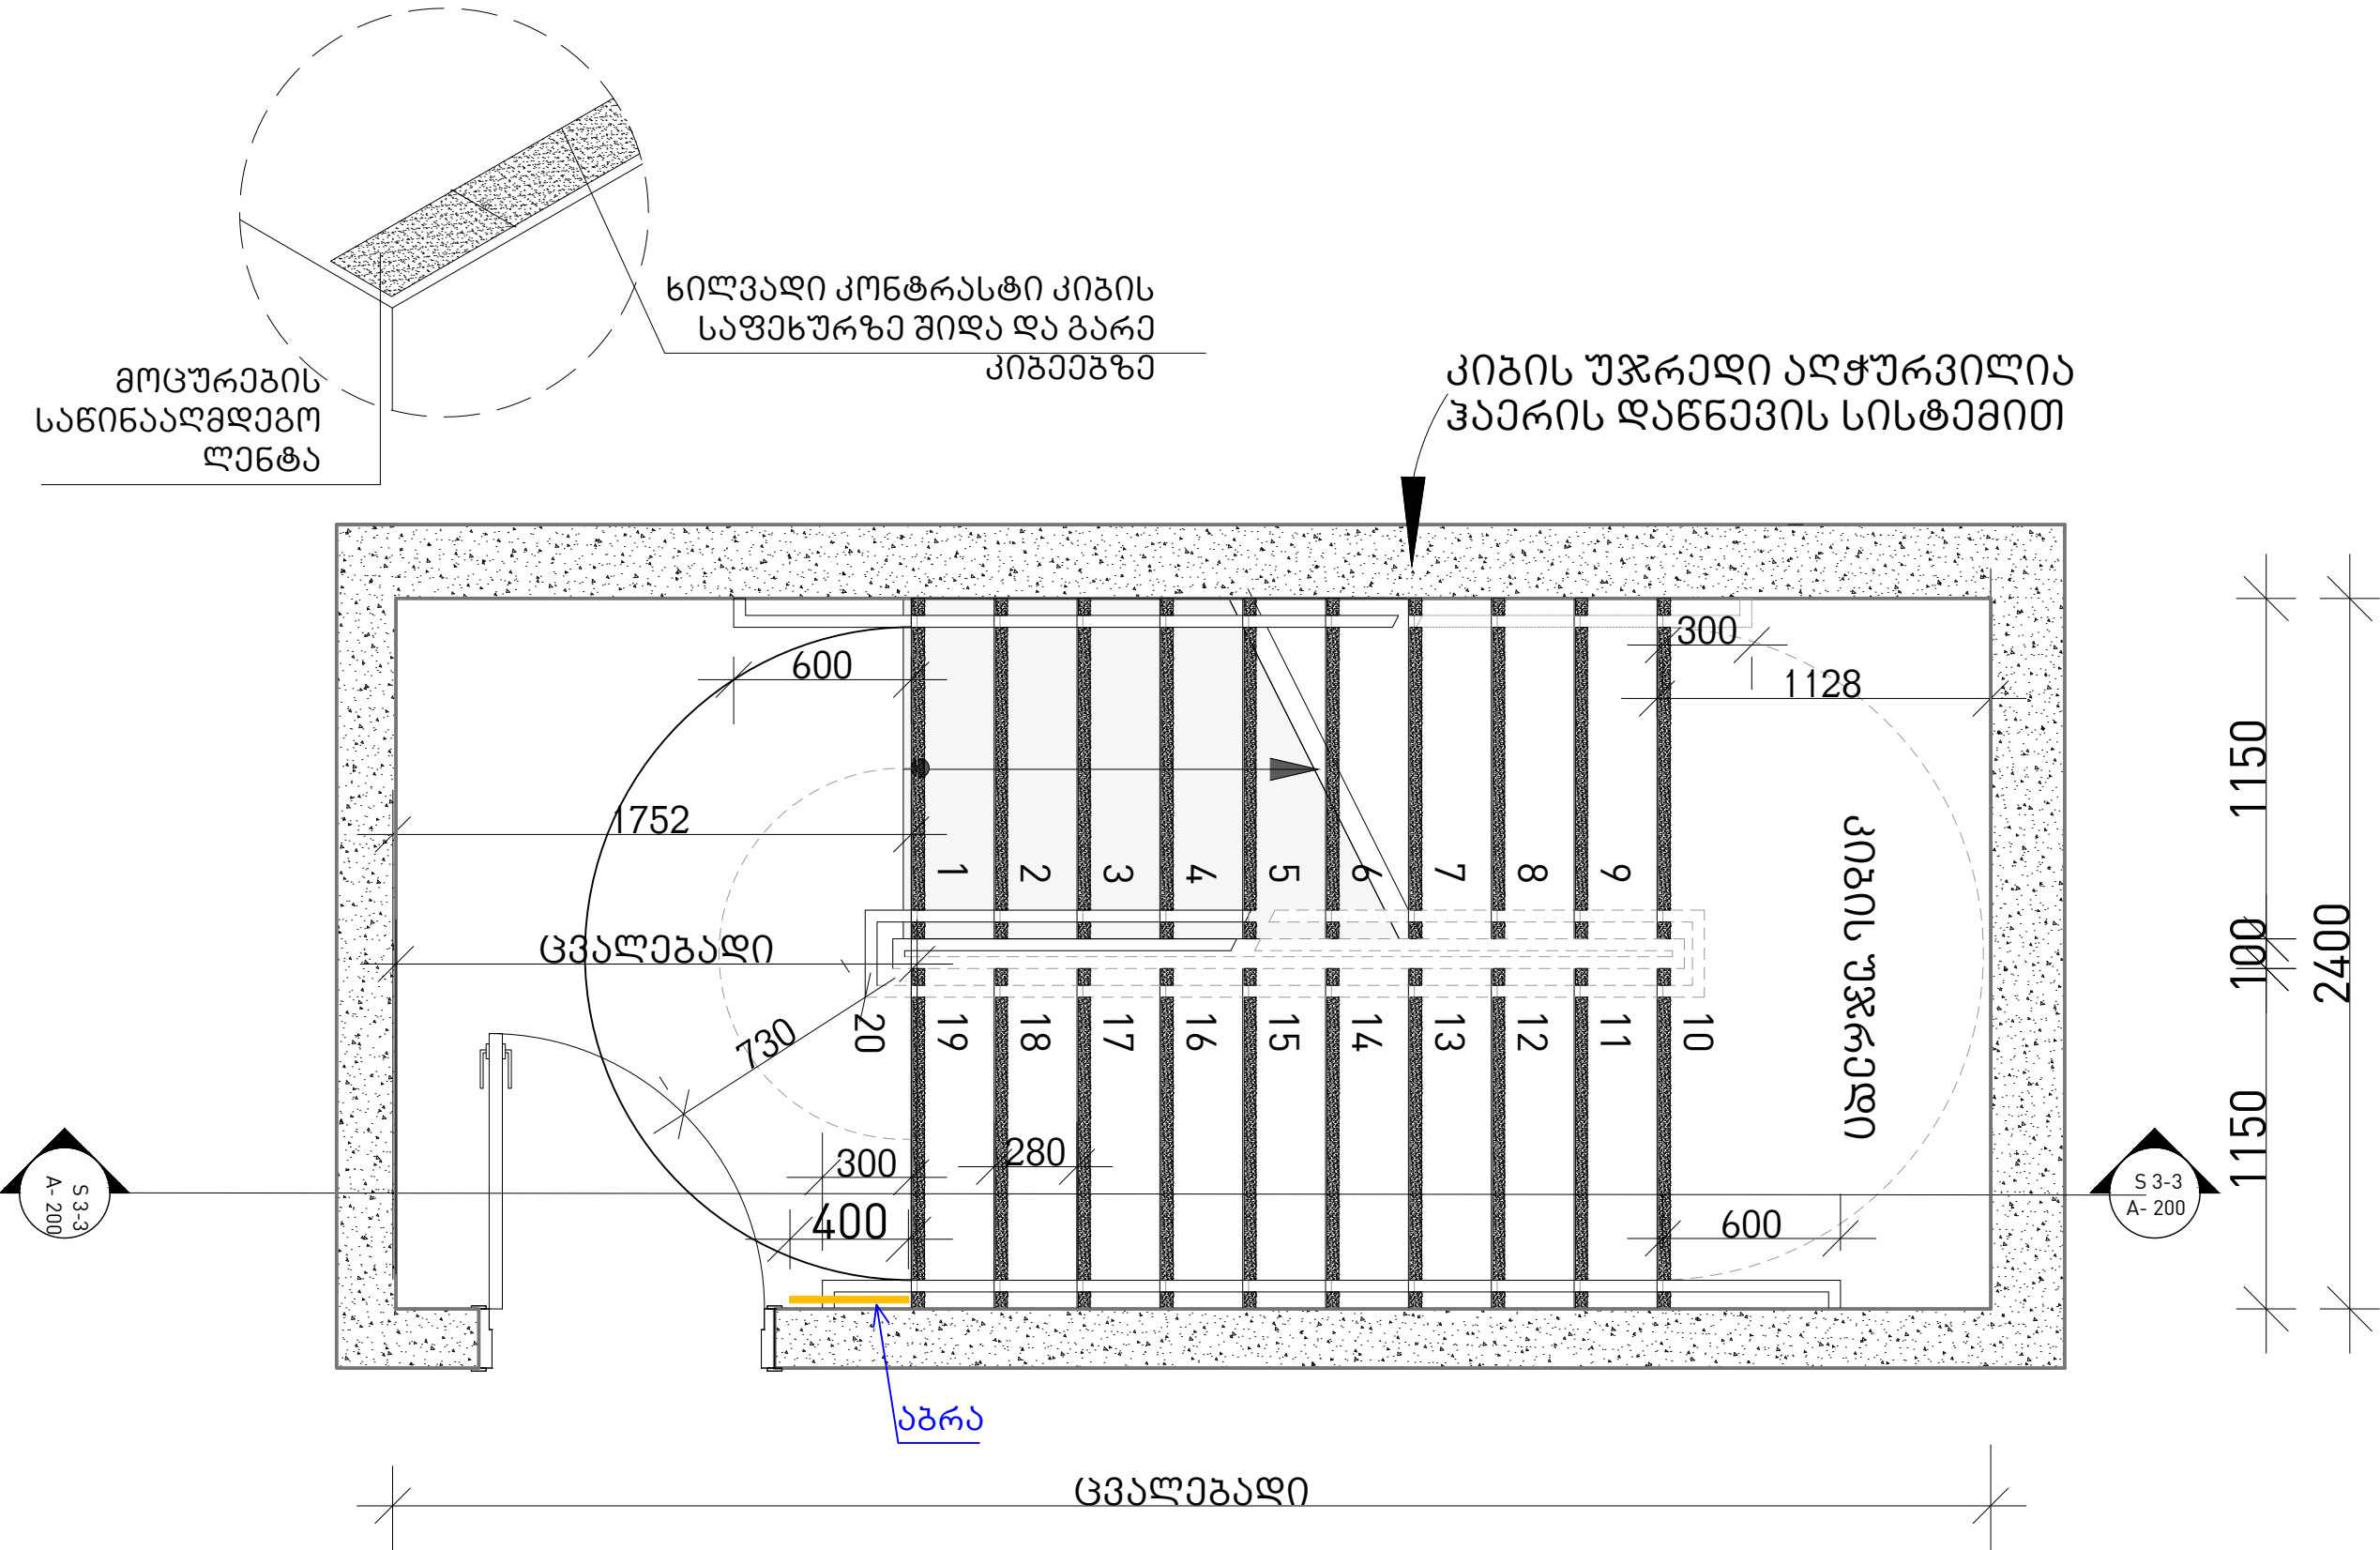

ფურცელი 1

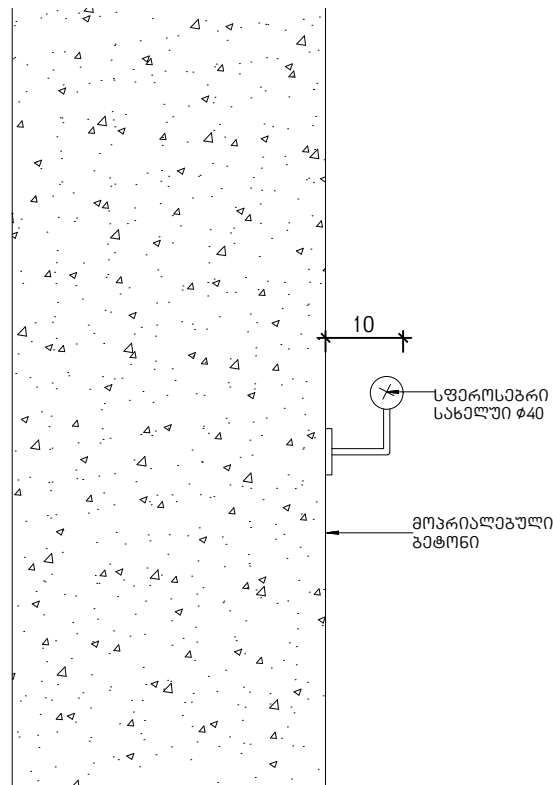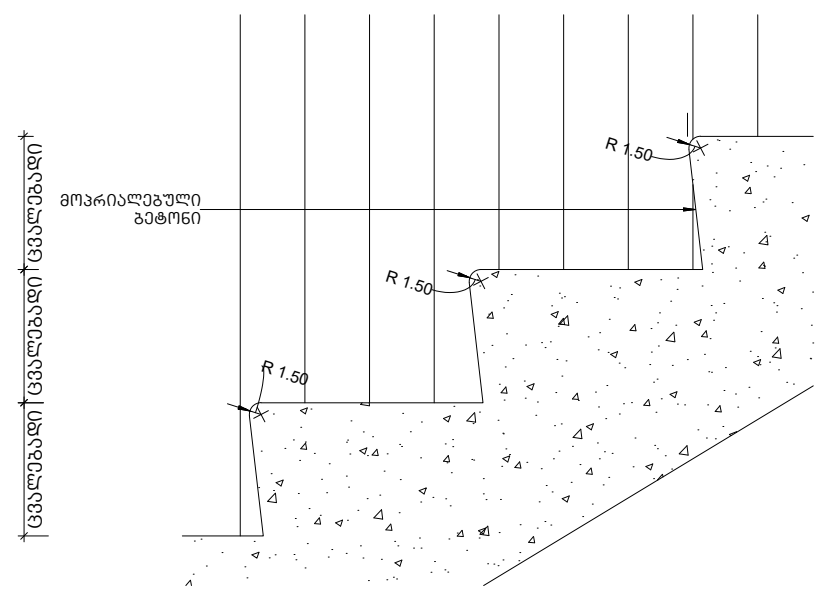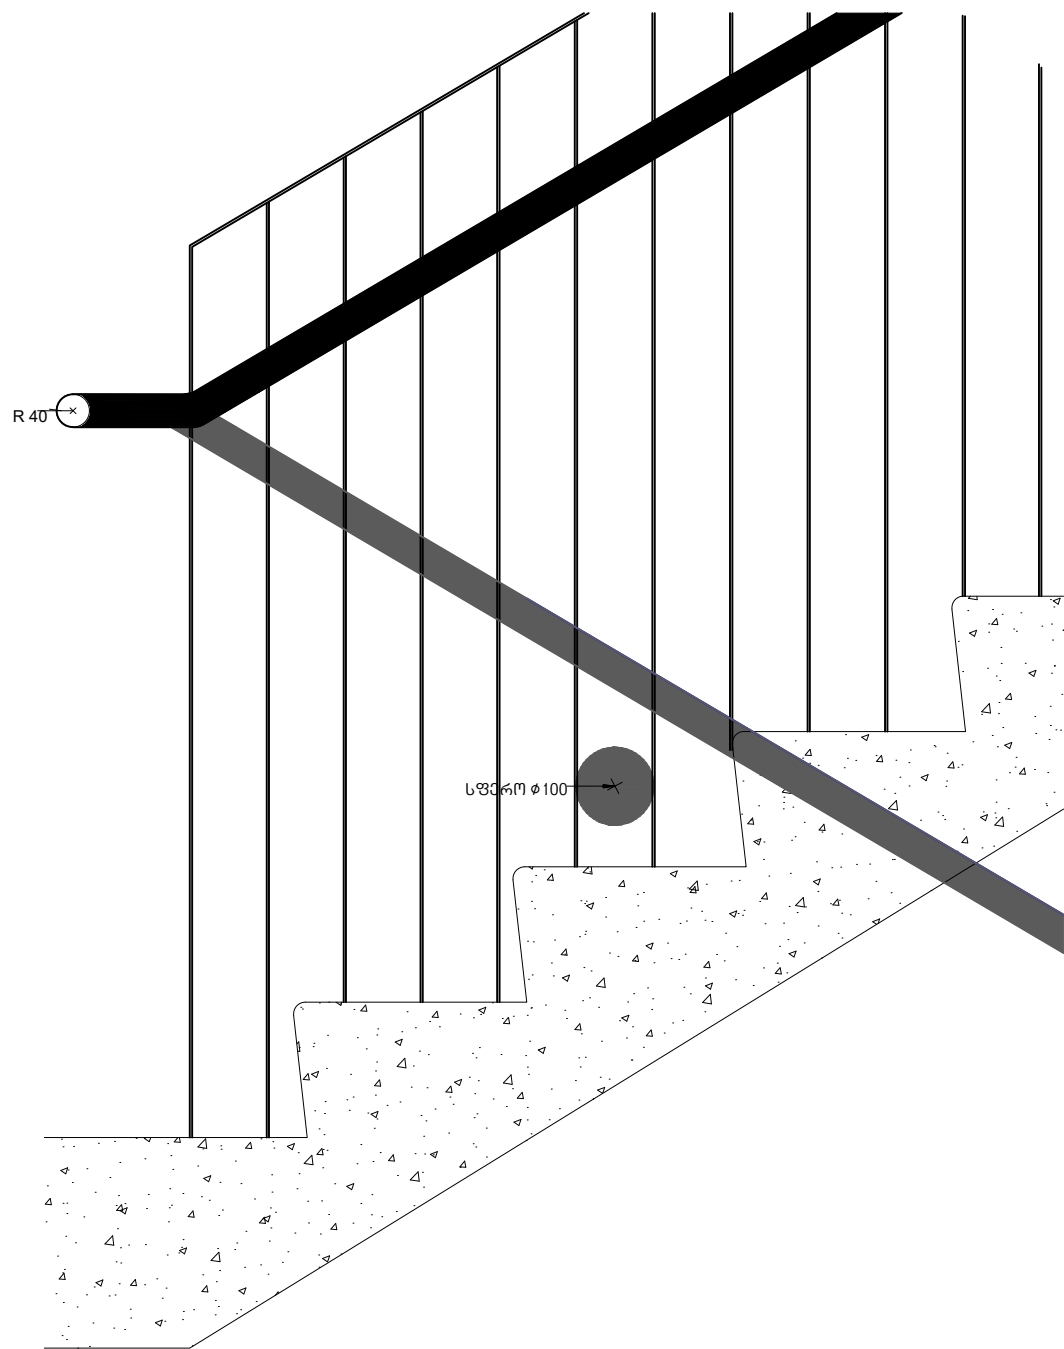

კიბის ტიპური ჭრილი

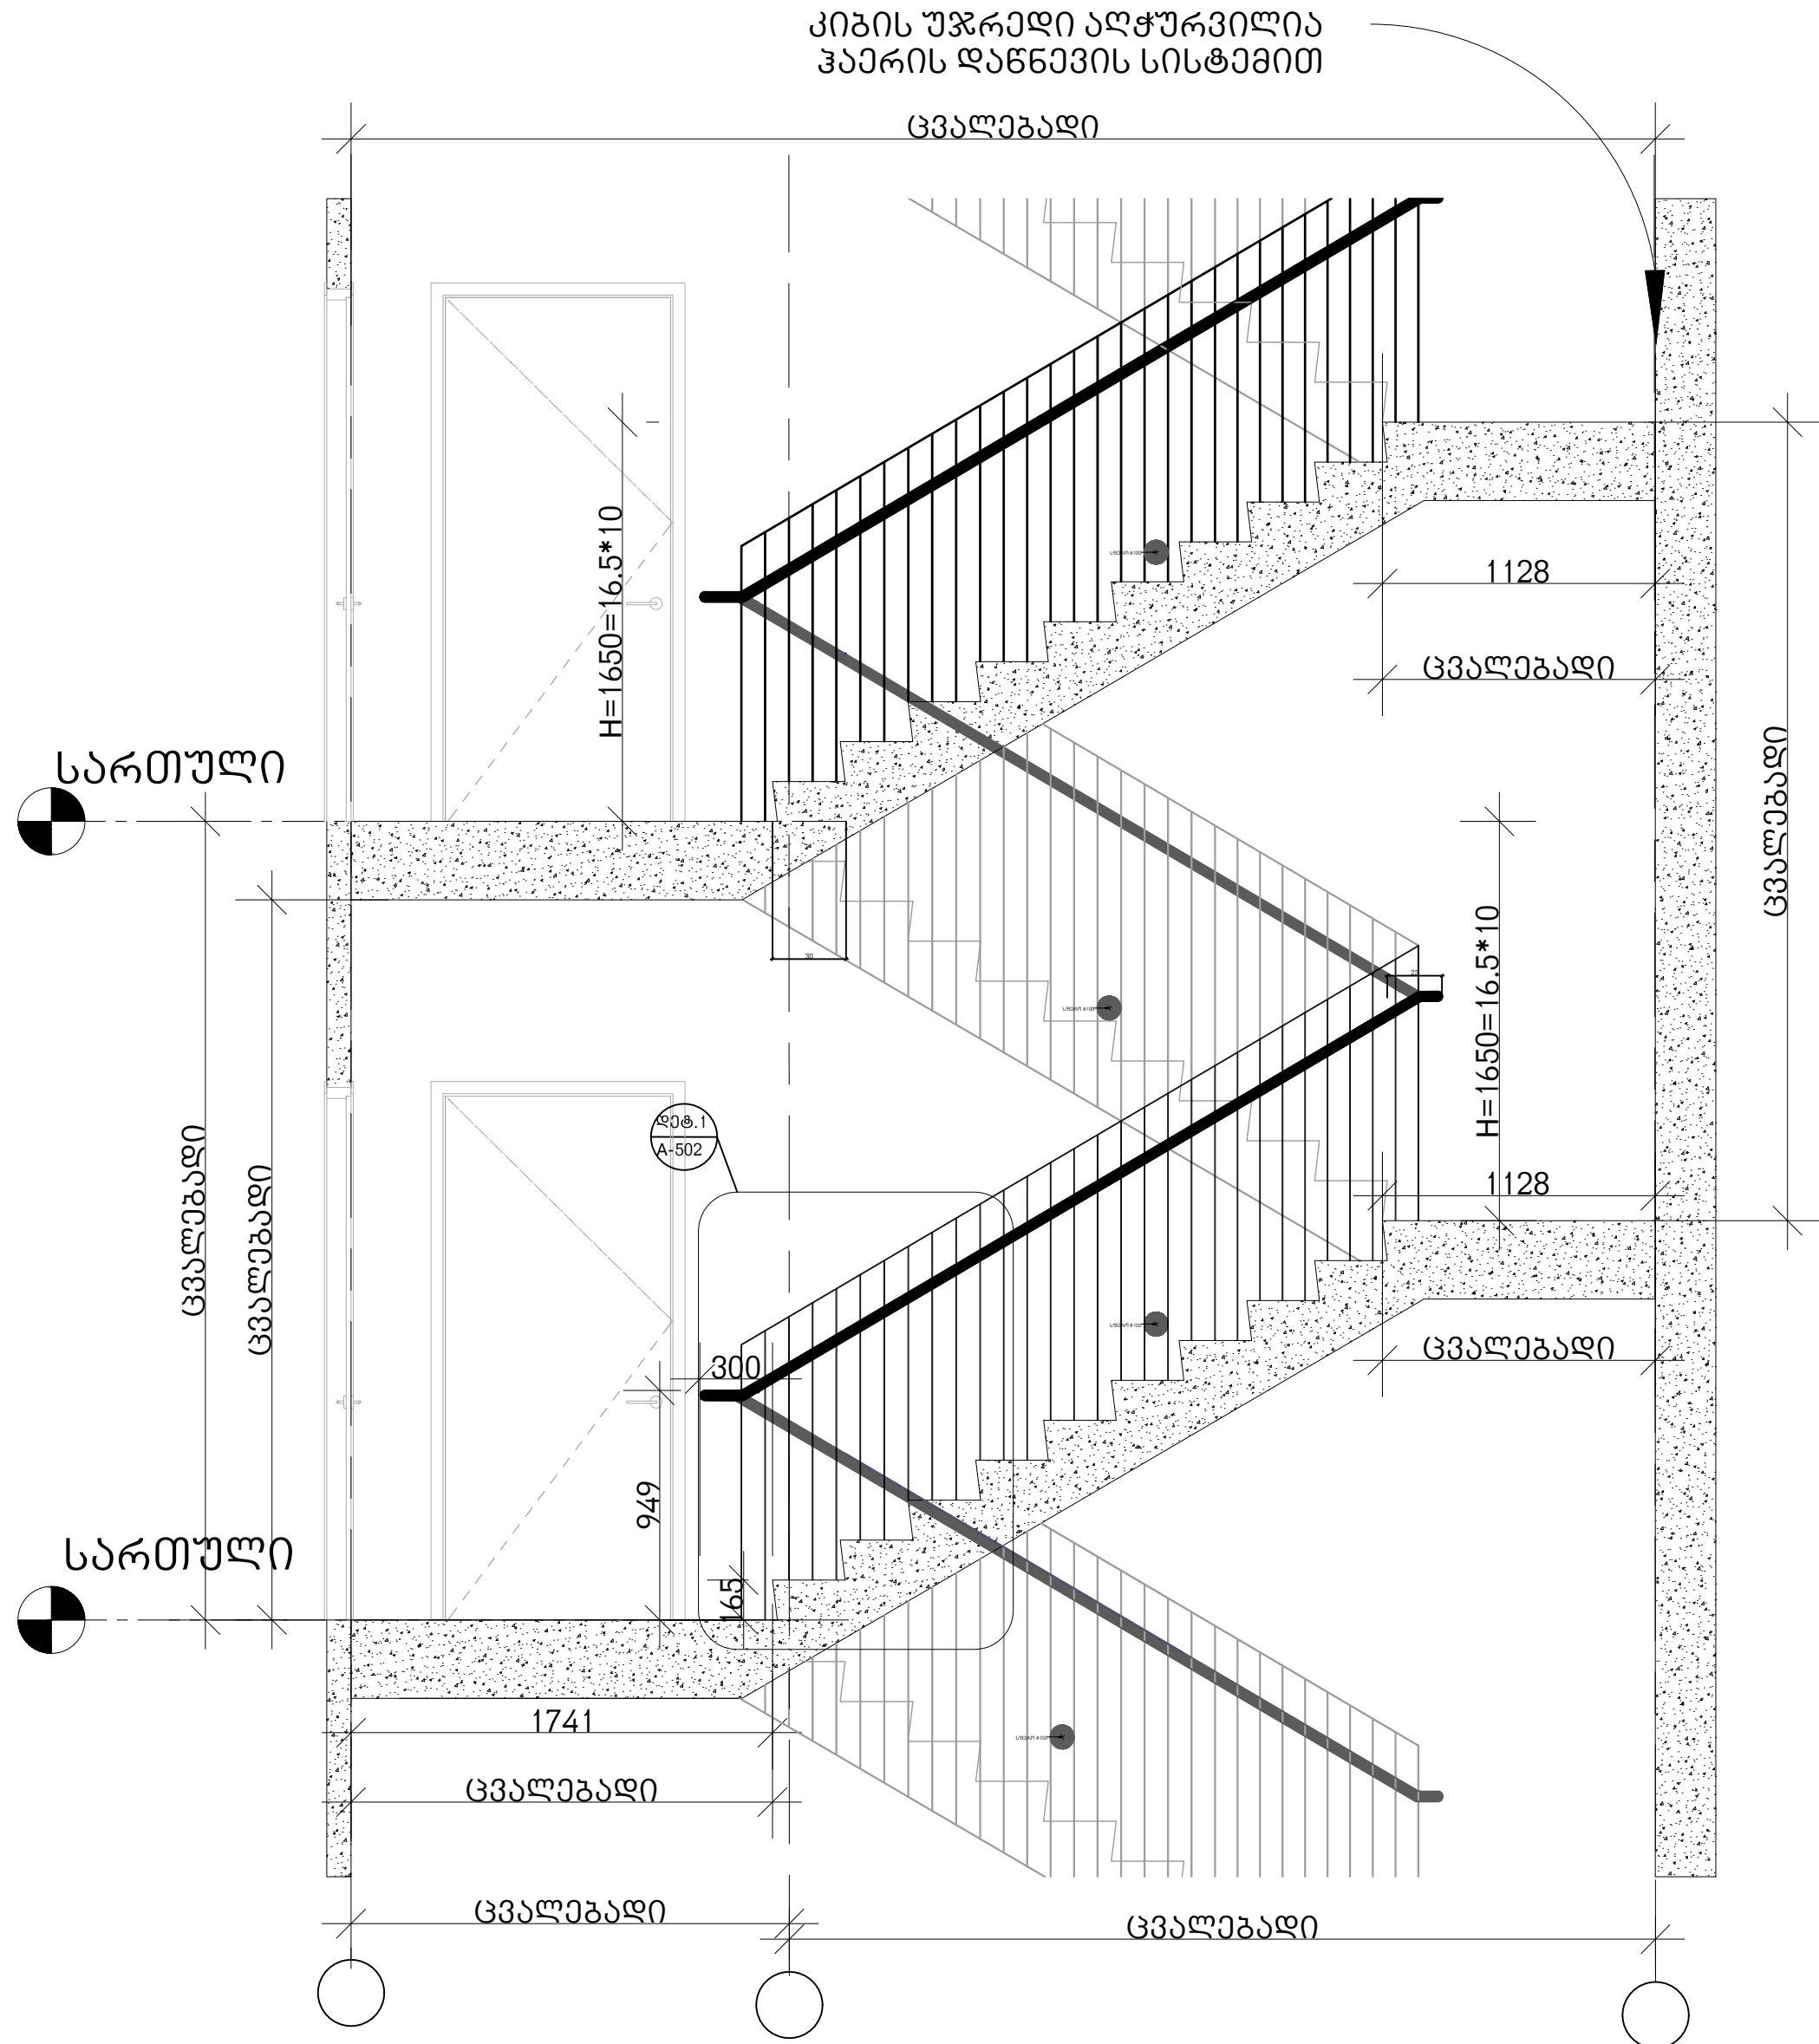

მთავარი არქიტექტორი, ავტორი:
ARCHITECT, AUTHOR:

ხმალაქა

არქიტექტორები

პროექტისფასება

სასტუმრო

მისამართი ADDRESS:

ქ.თბილისი,კათოლიკის ქუჩა №27;
მინის ნაკვეთი
01.18.03.005.028

დამკვეთი,მესაკუთრე/ CLIENT, OWNER:

შპს "სტ ლოჯიკ"

სტადია/STAGE პროექტის შემოწმება

მასშტაბი/SCALE

ფურცლის ზომა/SHEET SIZE A1

თარიღი/DATE

ფურცლის სახელი /SHEET NAME
ბლოკი/BLOCK - ა/ A - ბ/ B

კიბეების მოწყობის
ტიპური ნახაზი


ფურცლის N
SHEET N ა-311

ავტორი:
AUTHOR: გიორგი ხმალაქა




დამკვეთი:
DRAWN BY: თინათინ შერაზადიშვილი
ალექსი სოლომონიშვილი

შეამოწმა:
CHECKED BY: ლევან თავაძე


გეგმა

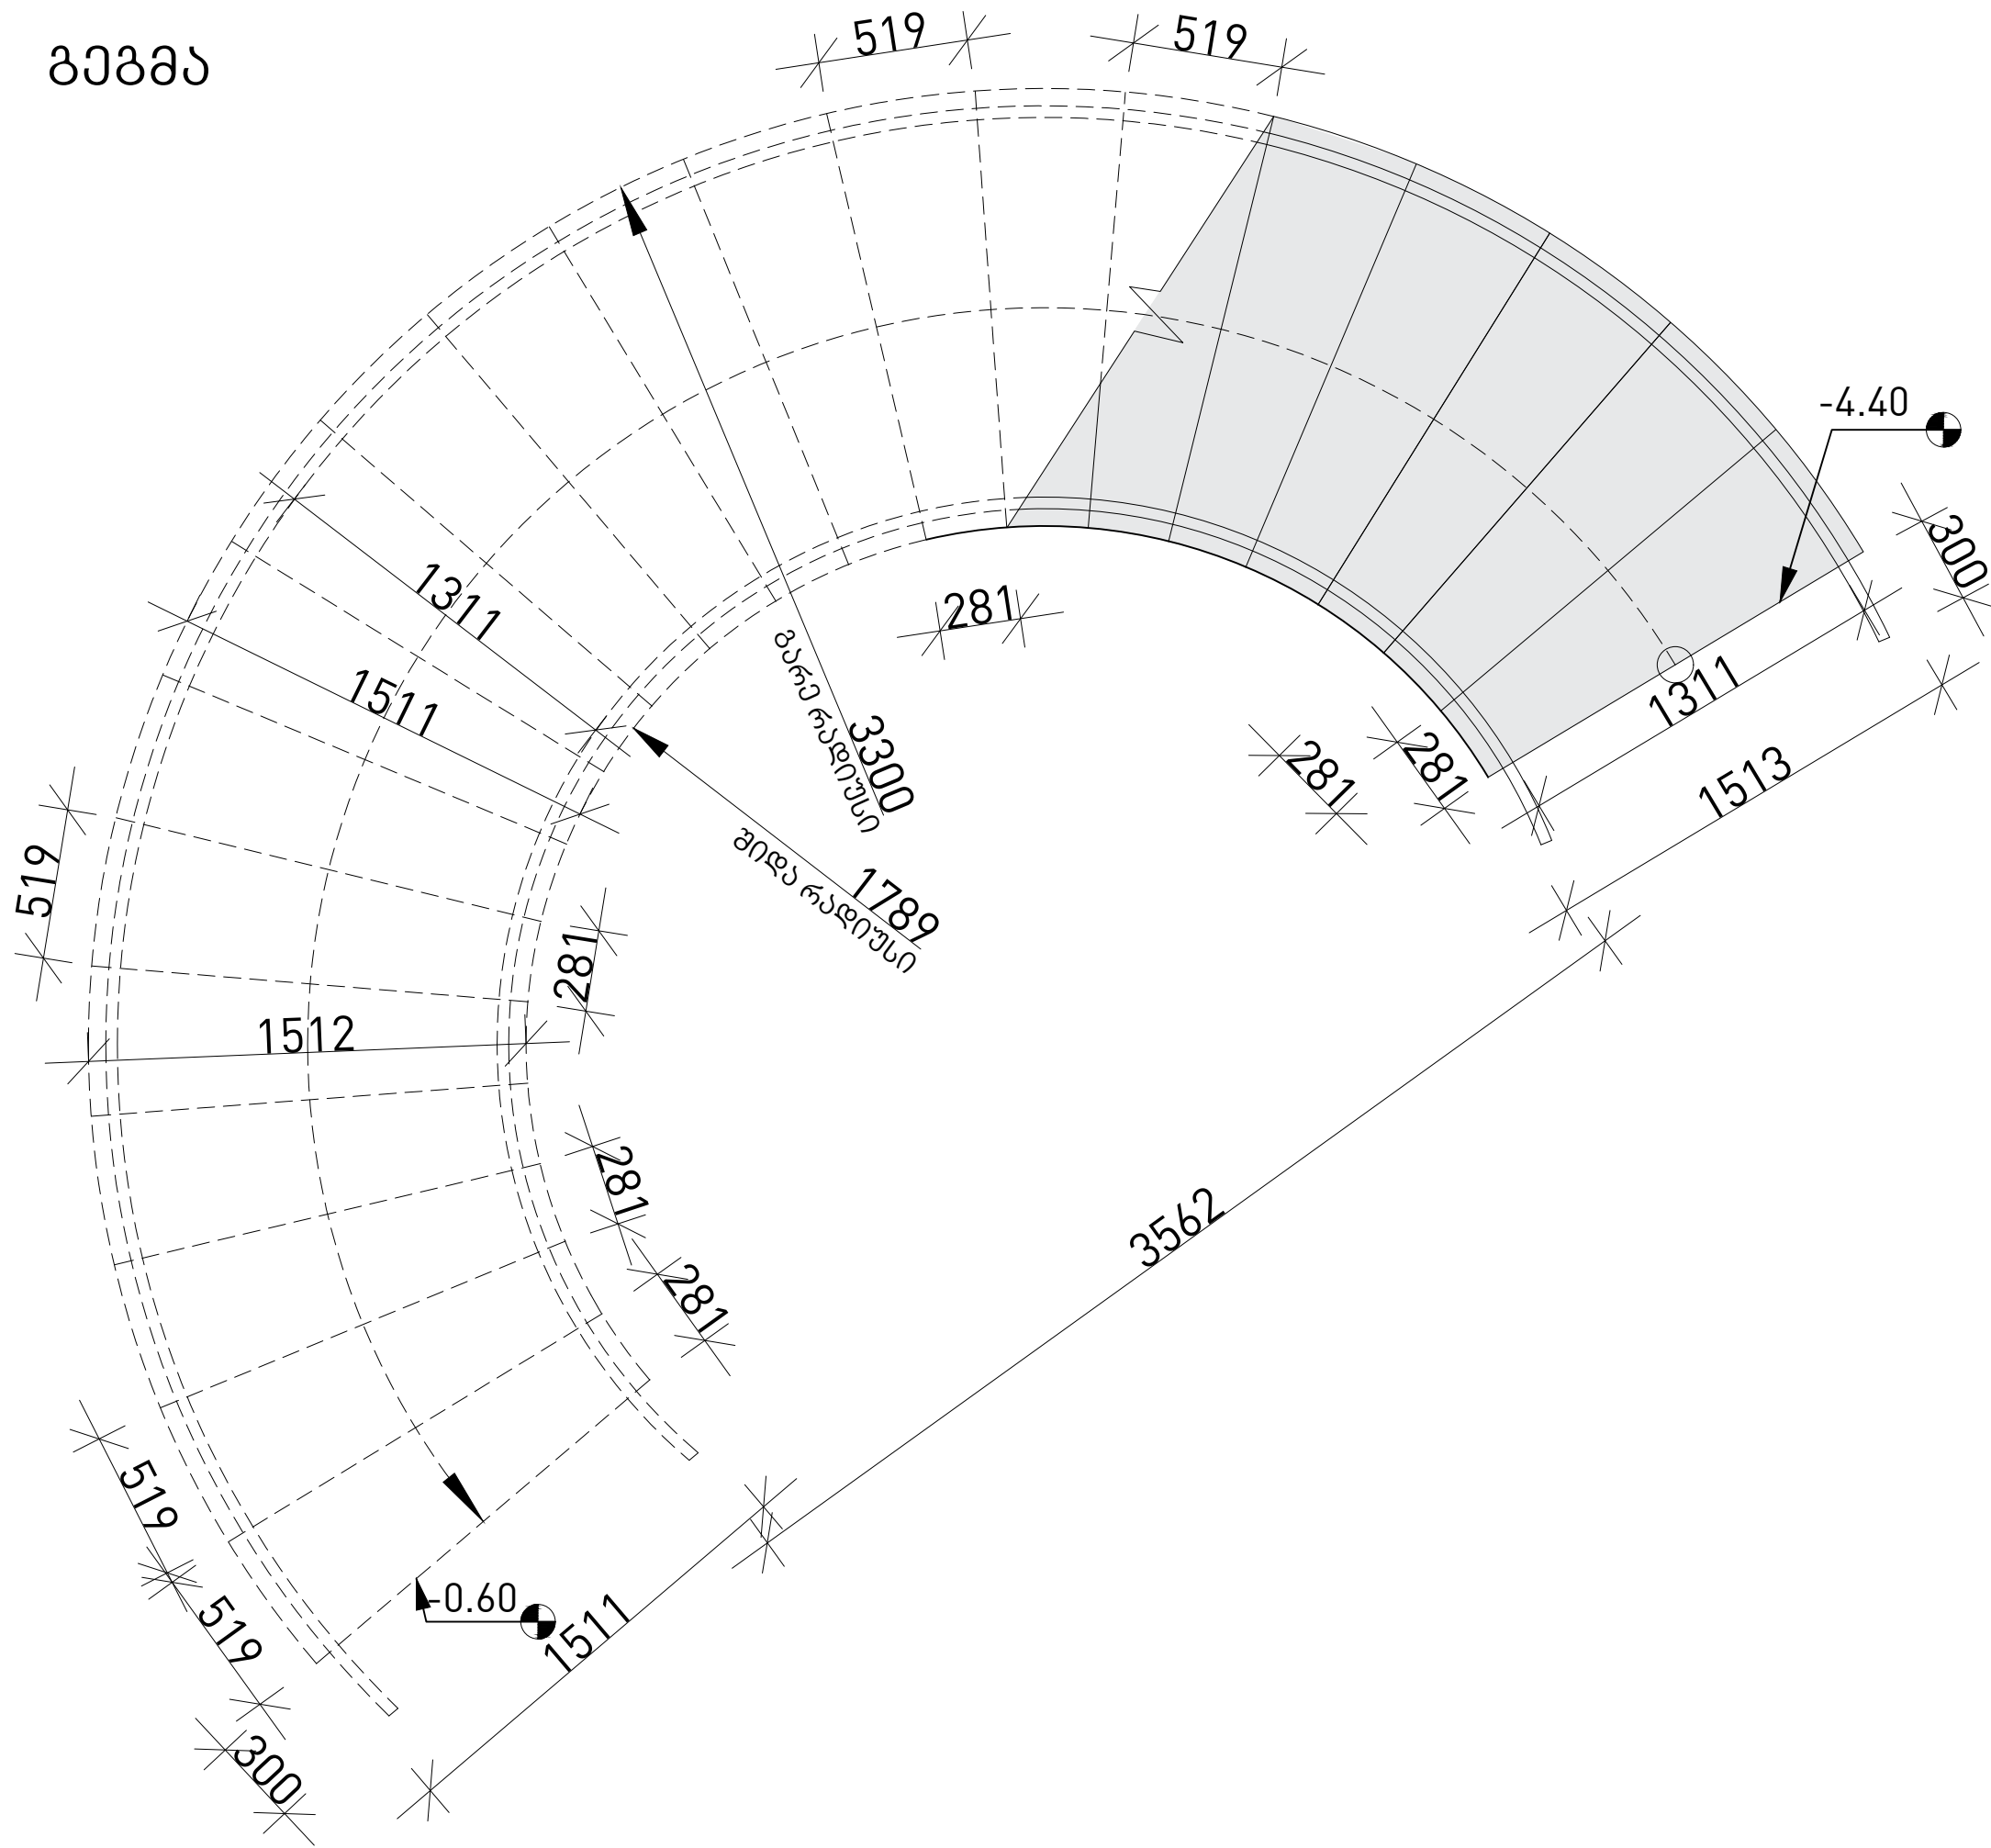

ფეხალი 1

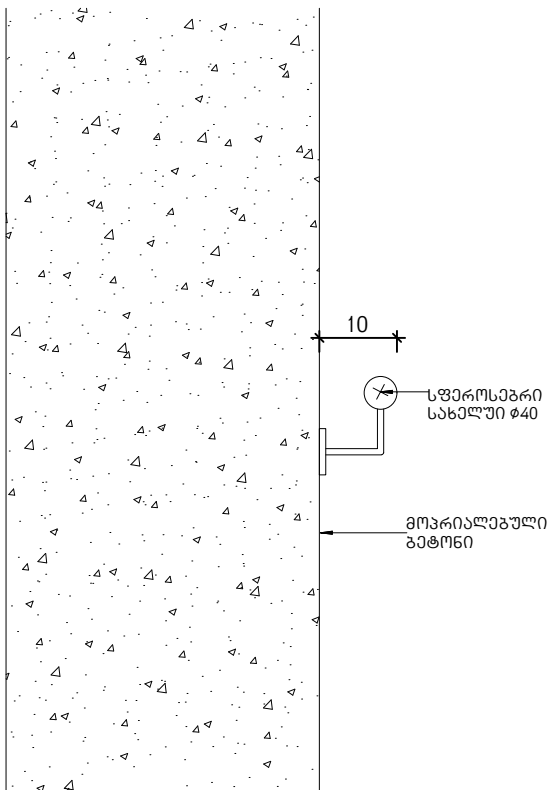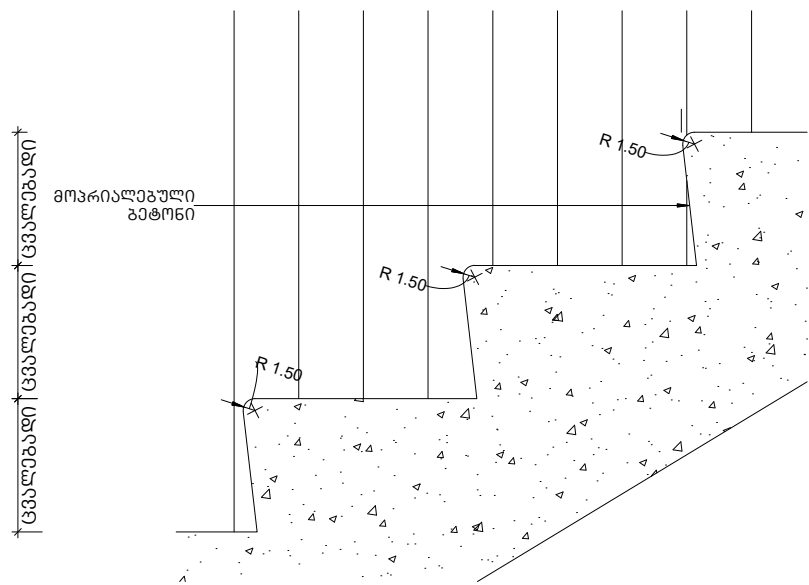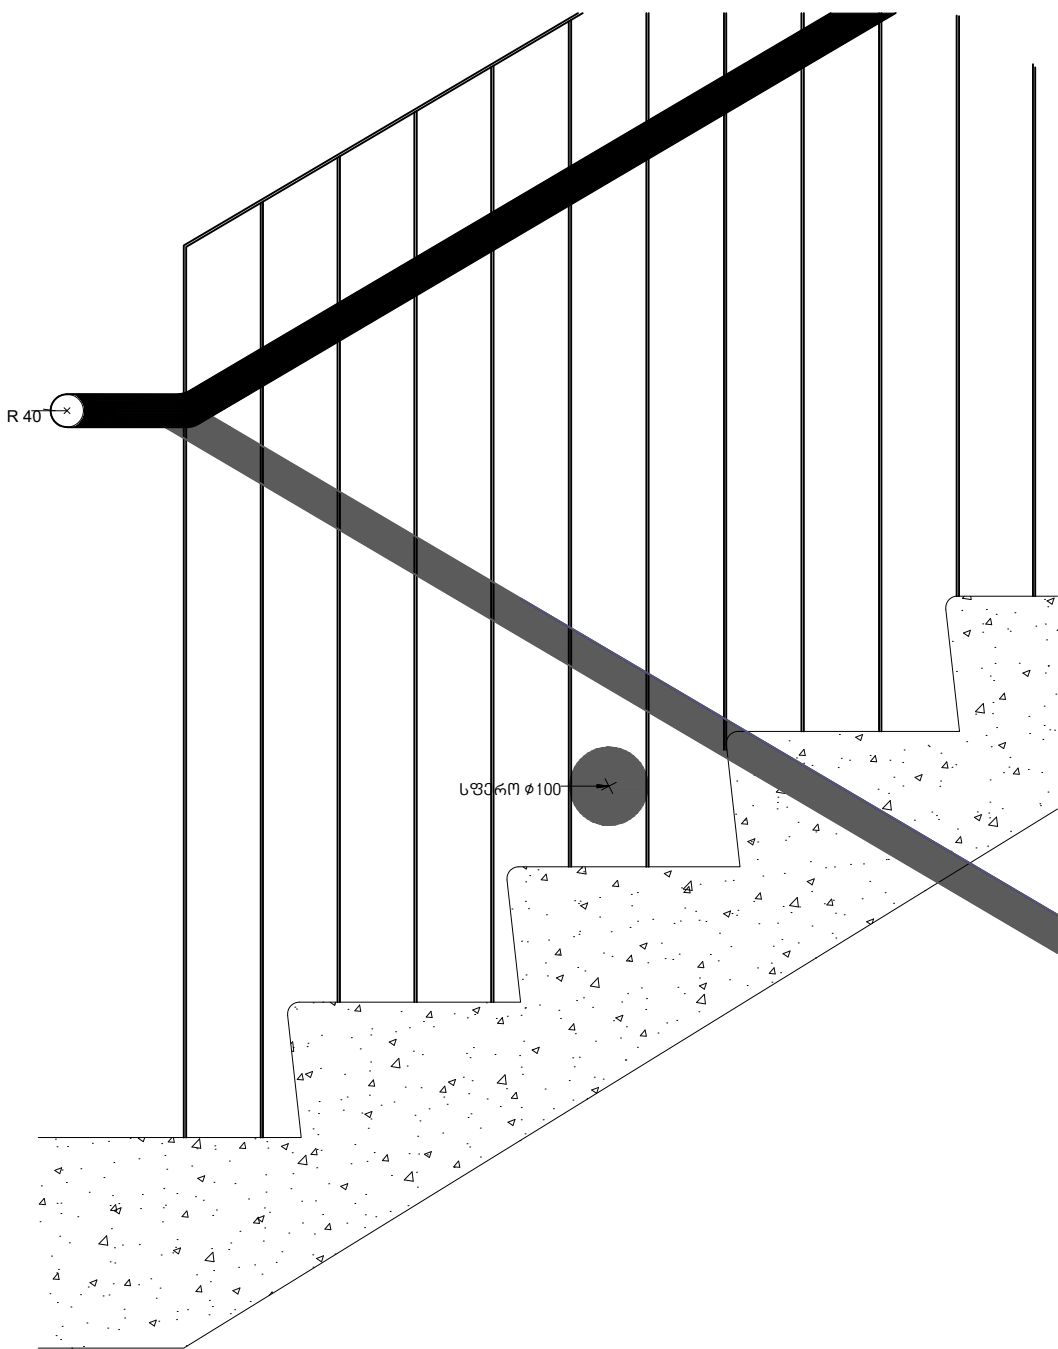

ჭრილი

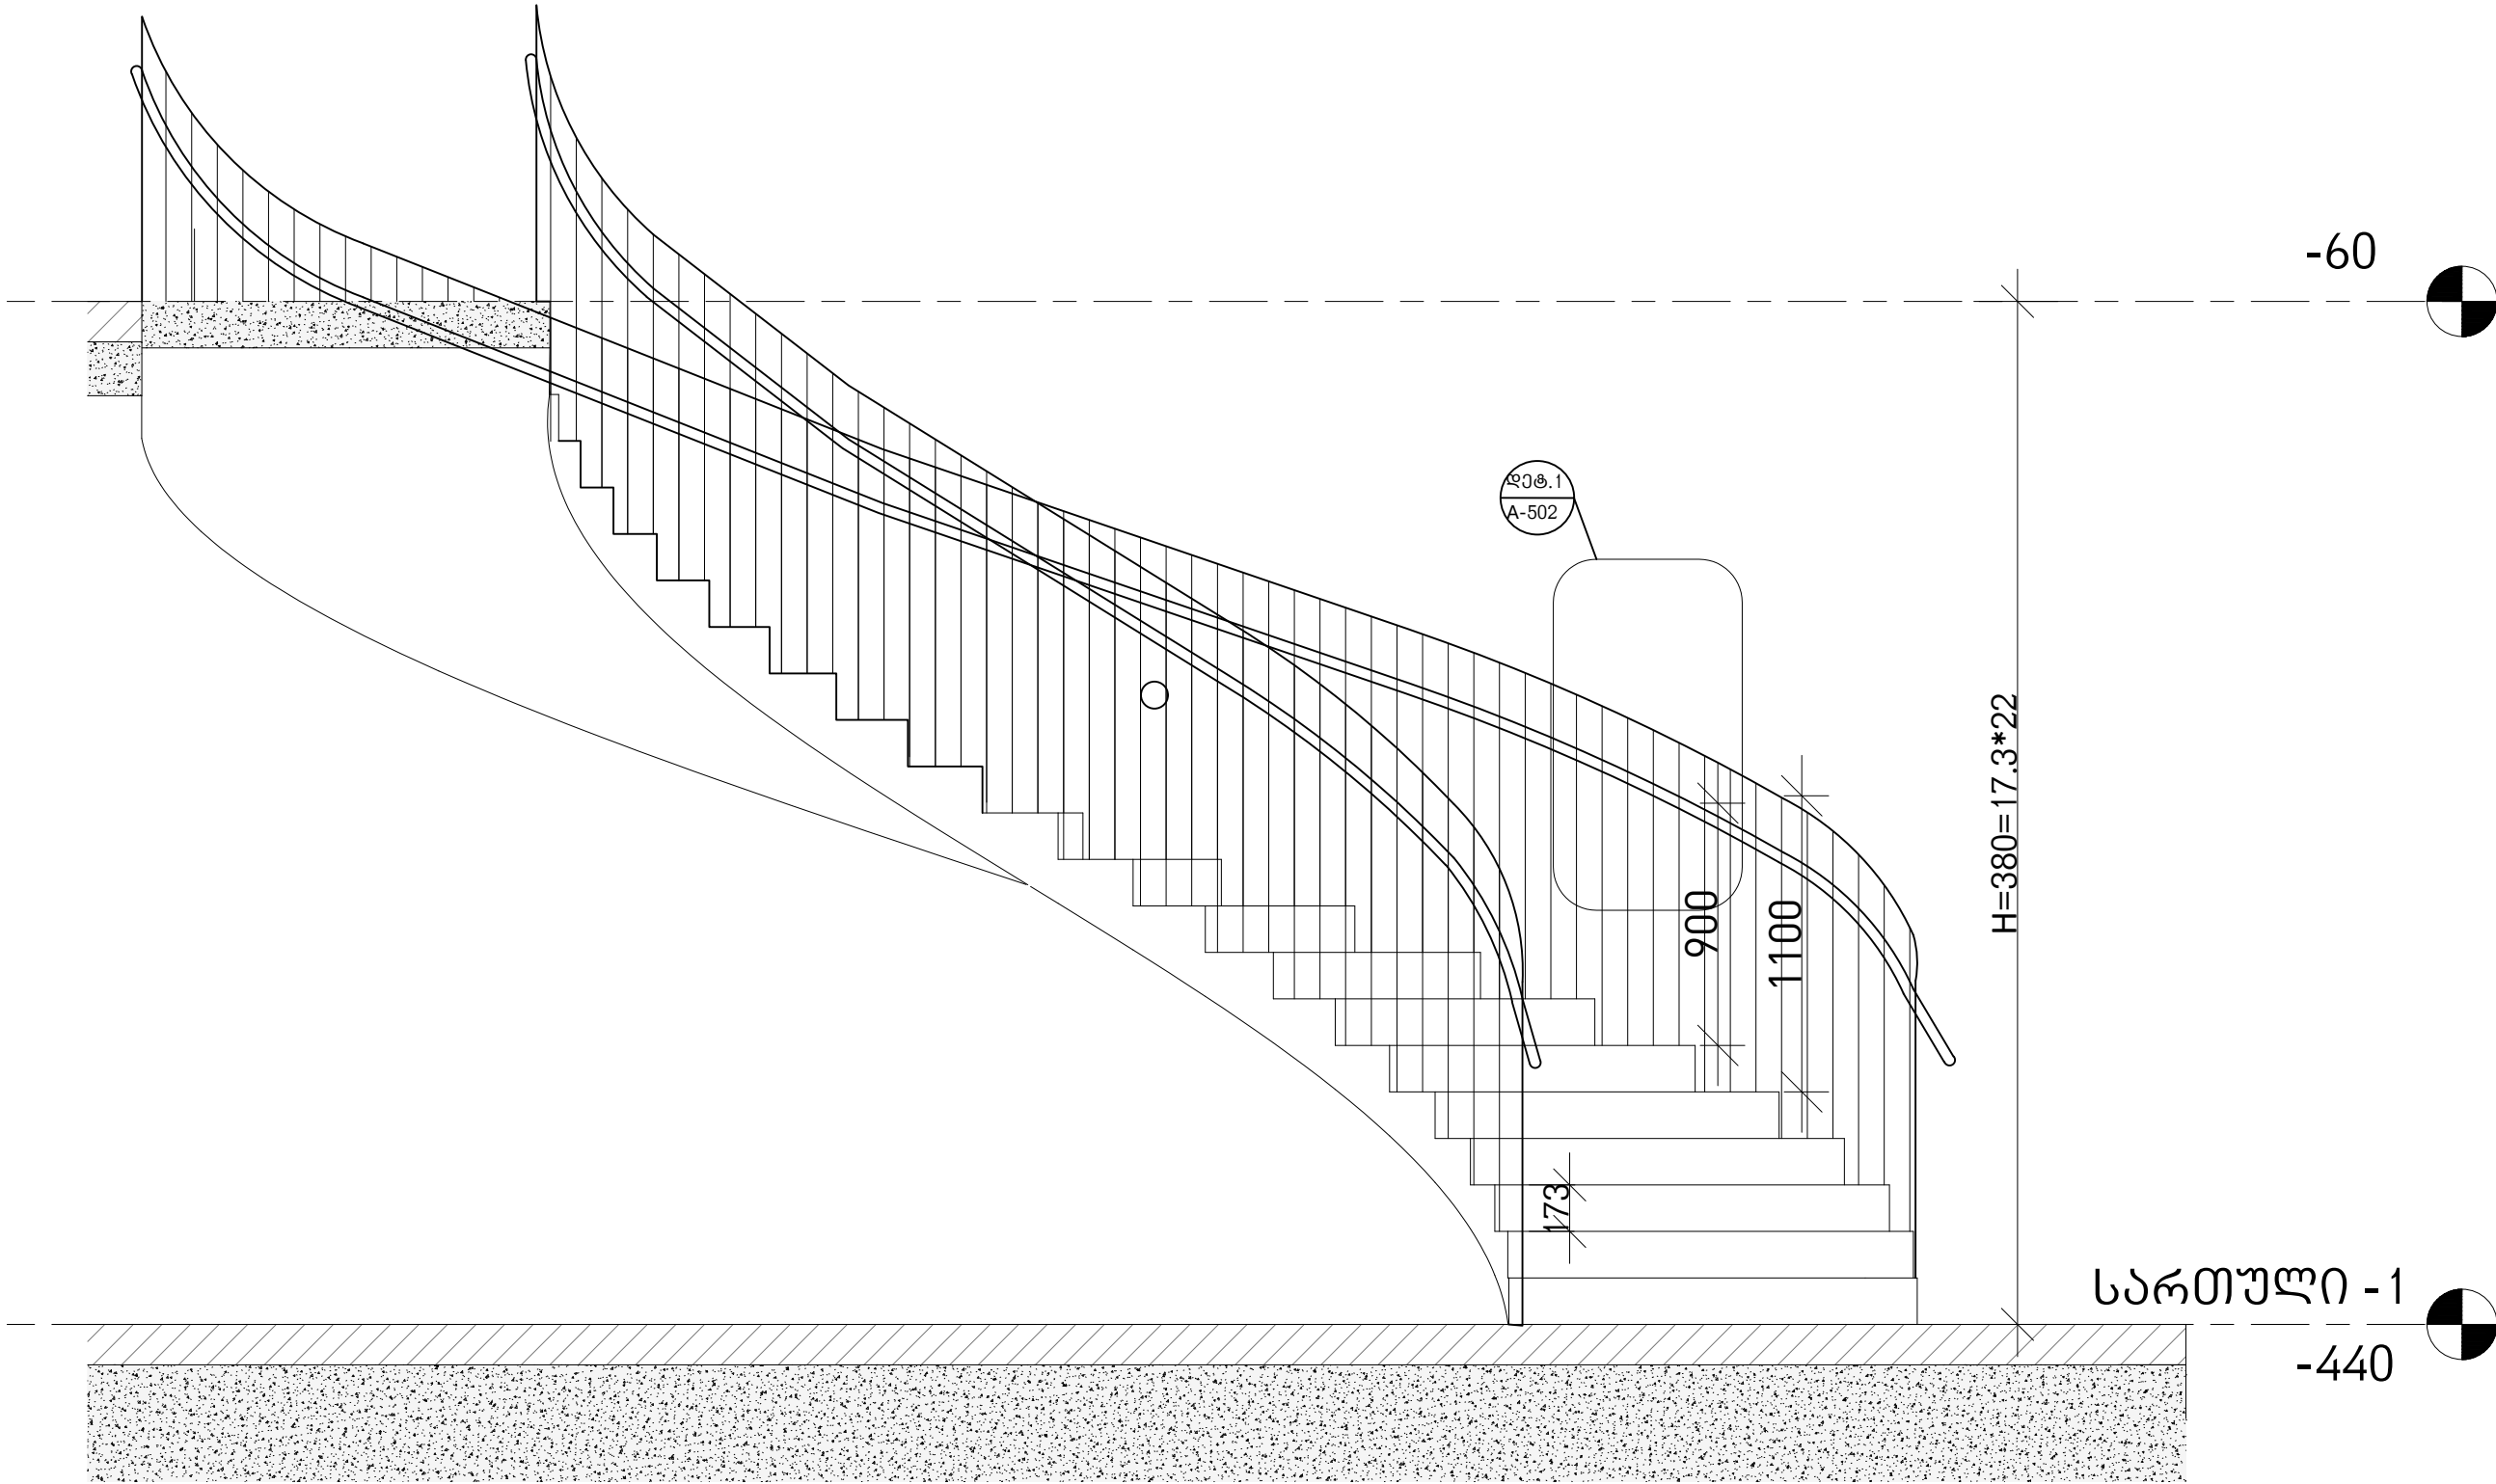

მთავარი არქიტექტორი, ავტორი:
ARCHITECT, AUTHOR:

ხმალაქა
არქიტექტორები

პროექტისფასება

სასტუმრო

მისამართი ADDRESS:

ქ.თბილისი,კათალიკოს ქუჩა №27 ;
მინის ნაკვეთი
01.18.03.005.028

ფაჩვეთი,მესაკუთრე/ CLIENT, OWNER:

შპს "სტ ლუჯიკ"

სტადია/STAGE

პროექტის შეთანხმება

მასშტაბი/SCALE

ფურცლის ზომა/SHEET SIZE

A1

თარიღი/DATE

ფურცლის სახელი /SHEET NAME
ბლოკი/BLOCK - ა/ A - ბ/ B

წერილი კიბის მოწყობის
ნახაზი

ფურცლის N
SHEET N

ა-311

ავტორი:
AUTHOR:

გიორგი ხმალაქა

ფასაზა:
DRAWN BY:

თინათინ შერაზადიშვილი
ალექსი სოლომონიშვილი

შეამოწმა:
CHECKED BY:

ლევან თავაძე

მთავარი არქიტექტორი, ავტორი:
ARCHITECT, AUTHOR:

სრული ექვემდებარება

სასტიუმრო

მისამართი ADDRESS:

ქ.თბილისი; ათონელის ქუჩა №27;
მინის ნაკვეთი
01.18.03.005.028

დამკვეთი, მესაკუთრე/ CLIENT, OWNER:

შპს "სტ ლოჯიკ"



მასშტაბი/SCALE

ფურცლის ზომა/

MS-0000/DATE

0303 1 (1) 0303 1 1 0303 1 (SHEET NAME)

ბლოკი/BLOCK- ა/ A - ბ/ B

სართულის

აღმნიშვნელი აბრა

ფურცლის N
SHEET N

SHEET N. _____ OF _____

ავტორი: გიორგი ხვადაძე

თქვენს მიერ: თინათინ შარაზაძე

DRAWN BY: ალექსი სოლომონიშვილი

შპს-მომწოდებელი: შპს-მომწოდებელი:

CHECKED BY:

ხელაქა

არქიტექტორები

პროექტისდასახელება

სასტუმრო


მისამართი ADDRESS:

ქ.თბილისი ,ბთონელის ქუჩა №27 ;
მინის ნაკვეთი
01.18.03.005.028


დამკვეთი,მესაკუთრე/ CLIENT, OWNER:

შპს "სტ ლოჯიკ"


მისანვლოში სანკვანძის
დეტალური ნახაზი დეტ 1.1

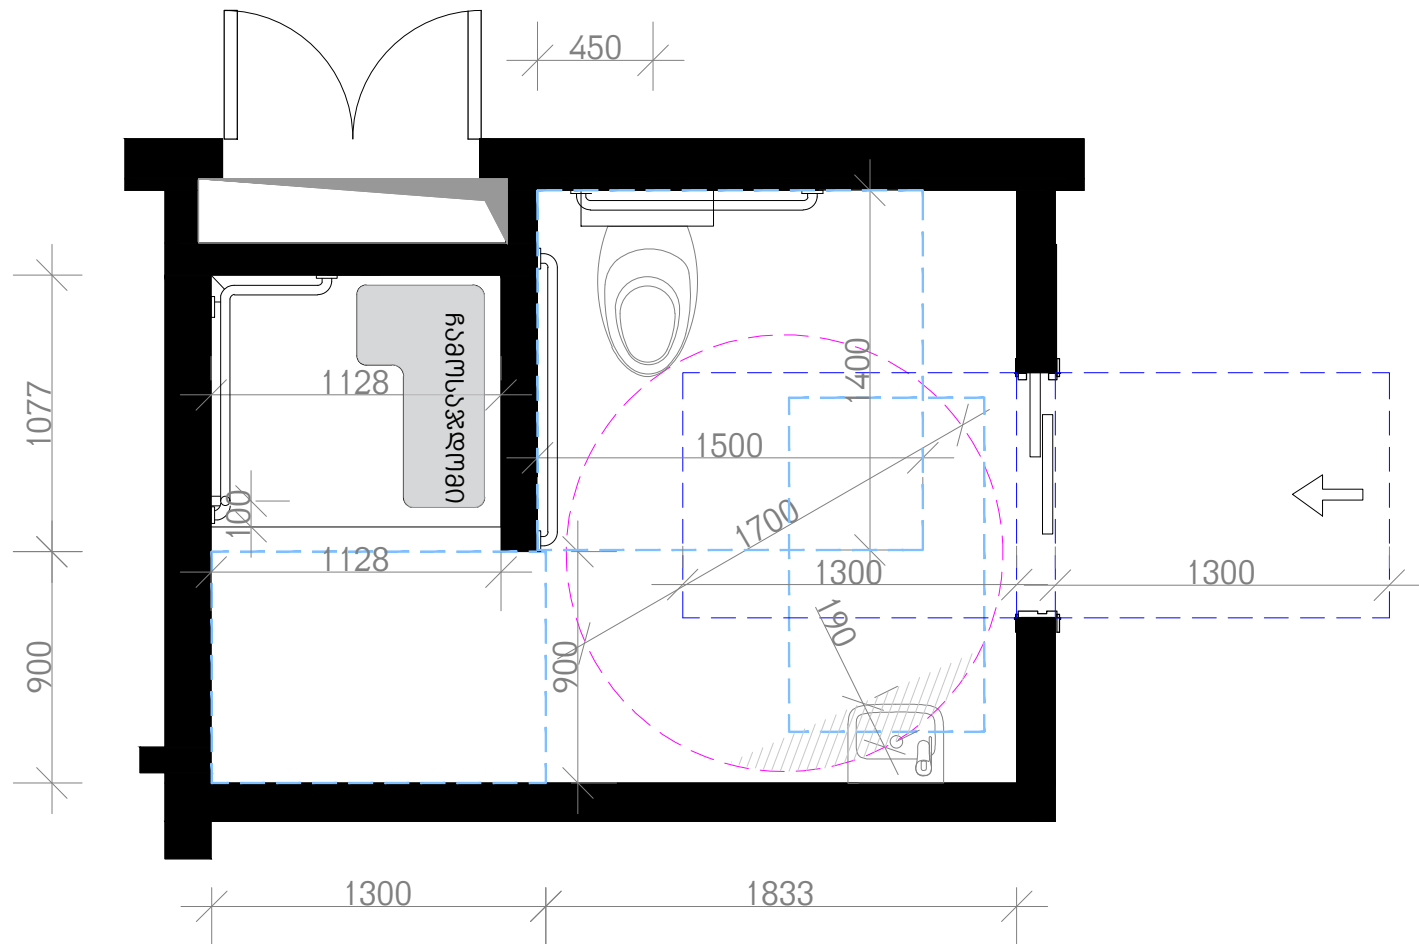


მისანვლოში სანკვანძის
დეტალური ნახაზი დეტ 1.2

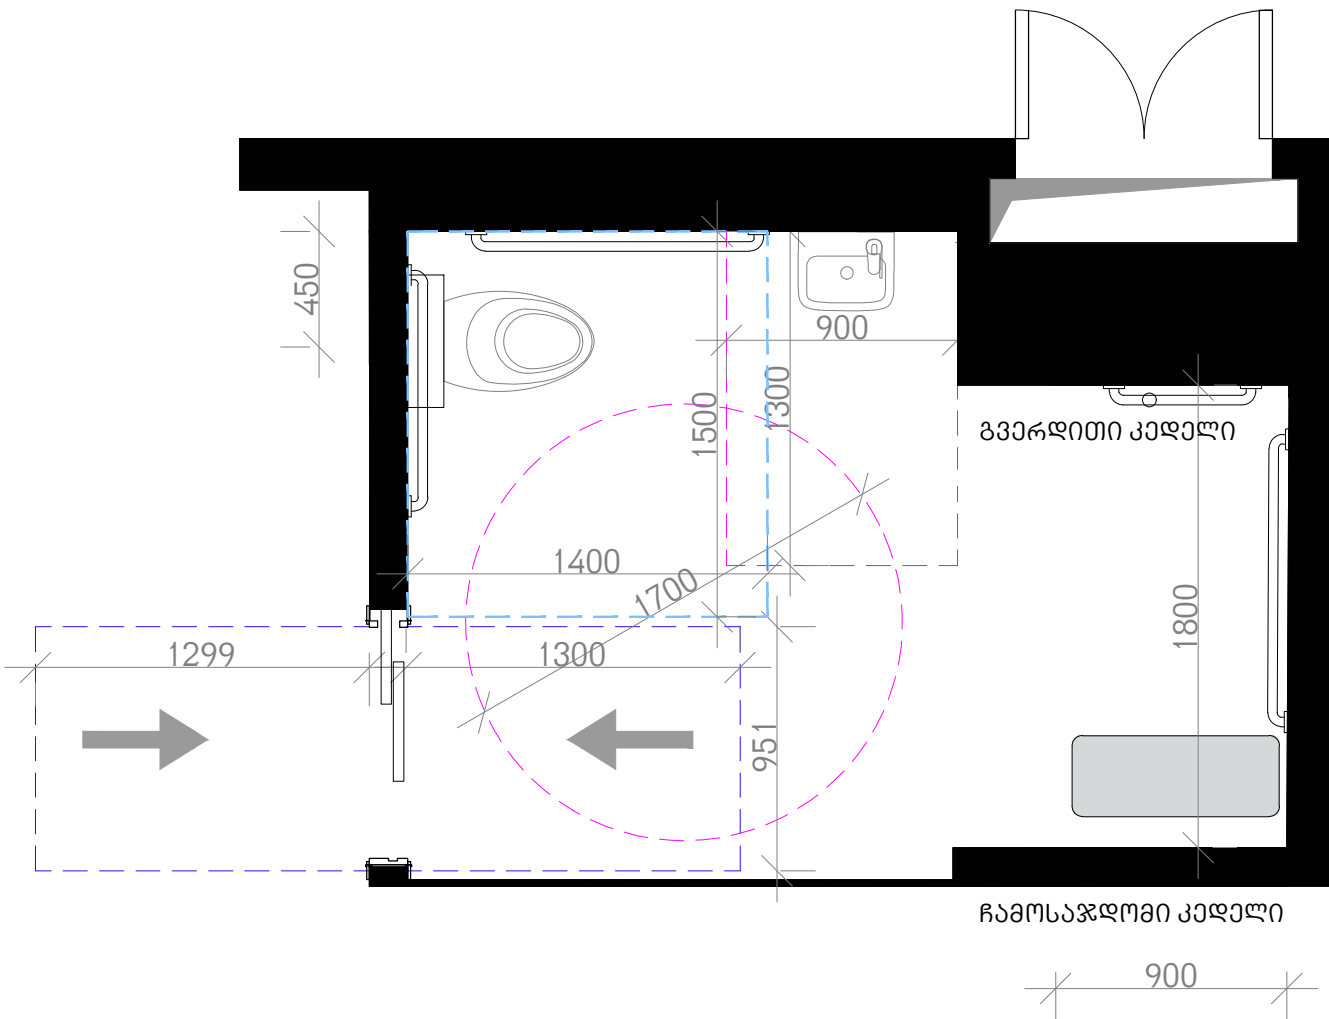

თავისუფალი განძილი უნიტაჲთან
"ა" ტიპის ერთეული

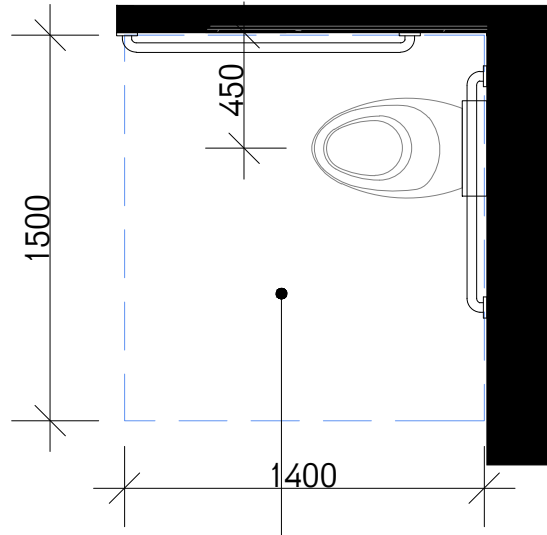

იატაჲის თავისუფალი სივრცე

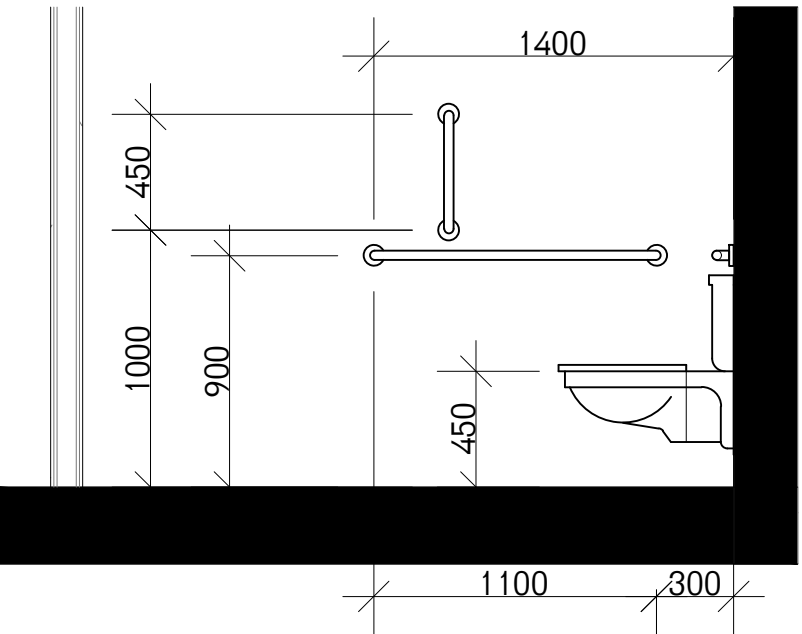


ეტლის შესაგორებალი საშხაჲის არგმონე ნაკვეთურის ზომე-
ვარიანტი 1



ხელმოსაჭიფი კელევი ეტლის შესაგორებალ
საშხაჲის არგმონე ნაკვეთურში

L- ფორმის საშხაჲე
ნაკვეთურის დასაჯლოში




ხელსაგანის
თავისუფალი სივრცე

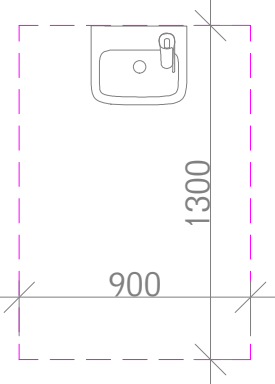


შესაგორებალი ტიპის
საშხაჲე ნაკვეთურის ზომე

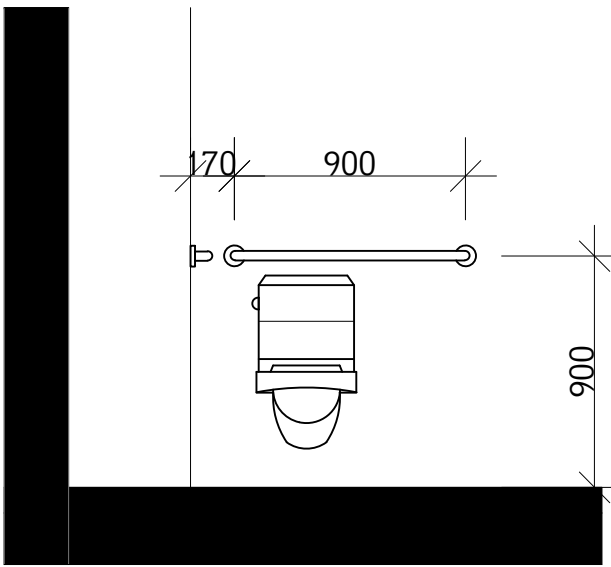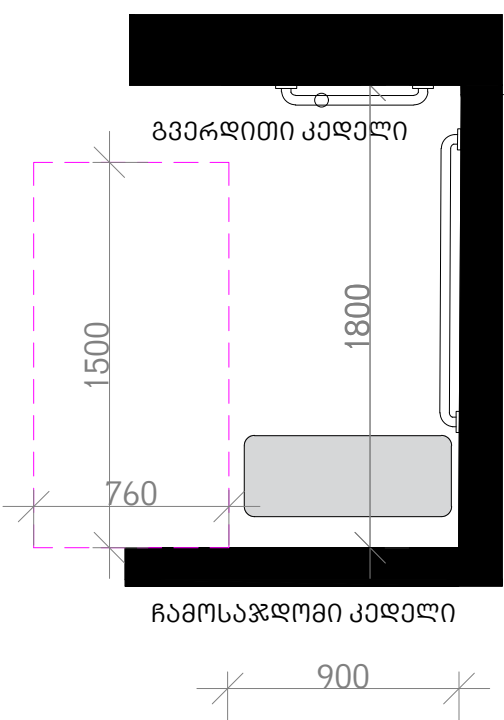


იატაჲის თავისუფალი სივრცე

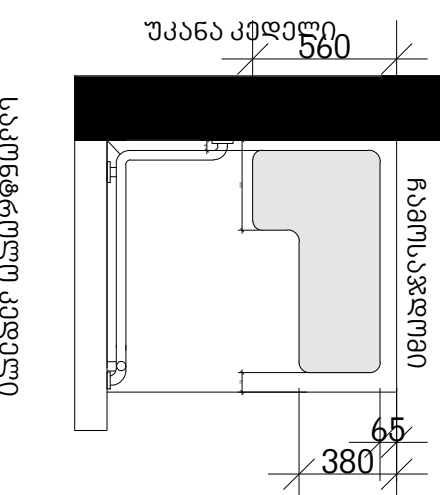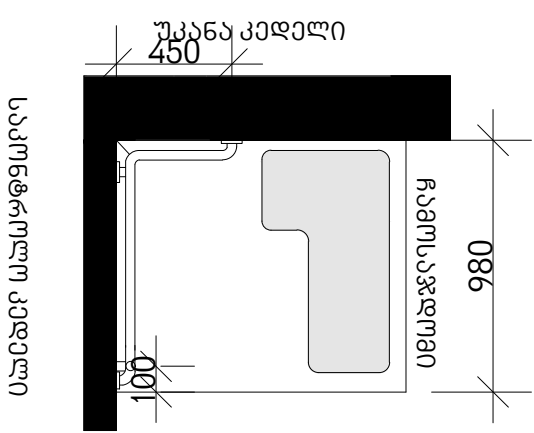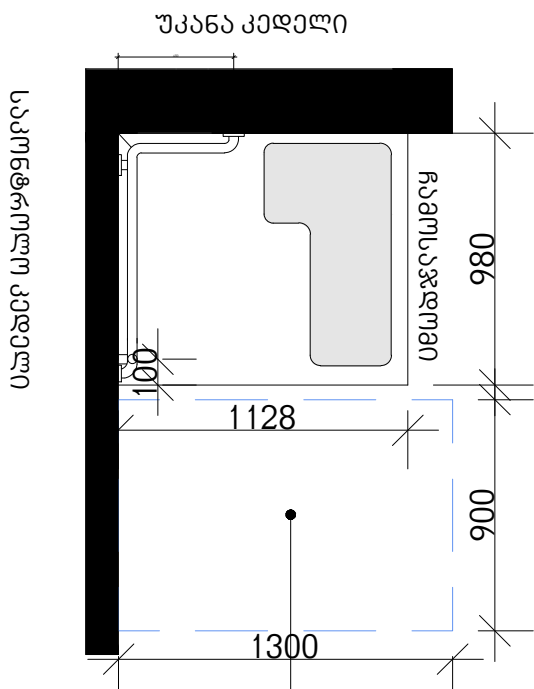


ხელმოსაჭიფი კელევი ეტლის შესაგორებალ
საშხაჲის არგმონე ნაკვეთურში- სიმაღლე

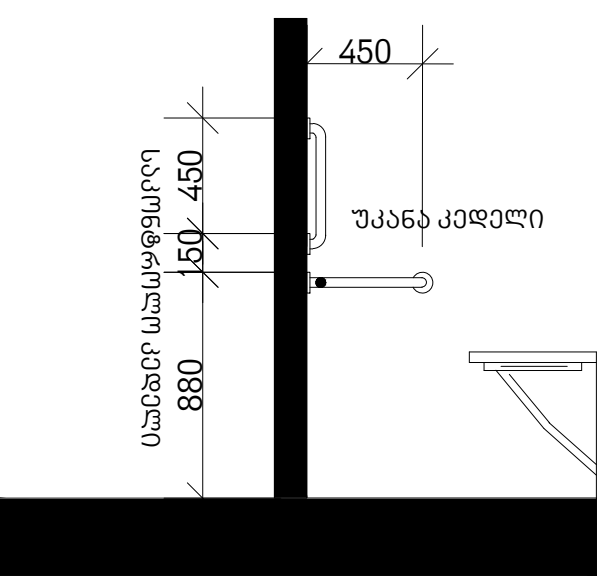


თავისუფალი სივრცე კართან განვძირკეჲისთვის
მოსრილაჲ და დასაჲეცეი კარი
ჯიბის ან ანჯაჲის მხერიდან

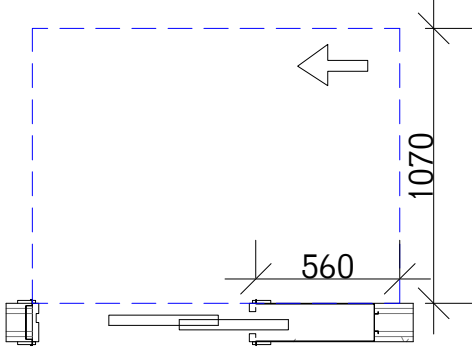

წრიული მოსატრიალებალი სივრცე
გაღაჲარება

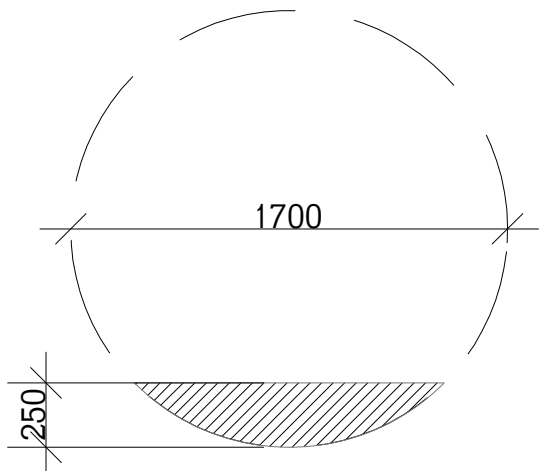


ხელსაგანის მდგარეჲება
თავისუფალი განძილი ხელსაგანთან
"ა" ტიპის ერთეულში

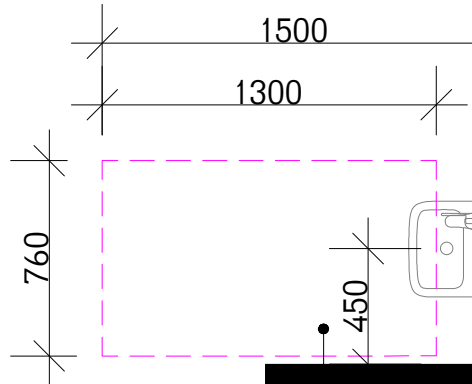

იატაჲის თავისუფალი სივრცე

თავისუფალი სივრცე ფხის ფალანგისთვის

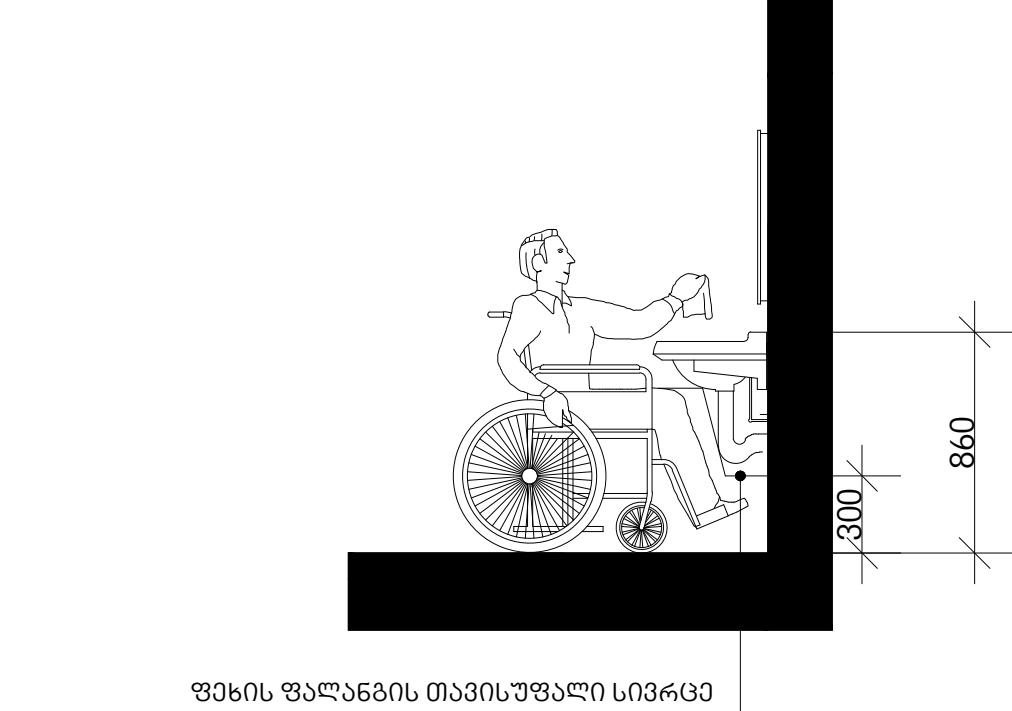

ფხის ფალანგის თავისუფალი სივრცე

სტადია/STAGE

პროექტის შემანახება

მასშტაბი/SCALE

ფურცლის ზომა/SHEET SIZE

A1

თარიღი/DATE

ფურცლის სახელი /SHEET NAME
ბლოკი/BLOCK- ა/ A - ბ/ B

მისანვლოში ნომრის სან.კვანძის
დეტალური ნახაზები

ფურცლის N
SHEET N

ა-311

ავტორი:
AUTHOR:

გიორგი ხეალაქა


დახაზა:
DRAWN BY:

თინათინ შერაზადიშვილი
ალექსი სოლომონიშვილი






შეამოწმა:
CHECKED BY:

ლევან თავაქა

მისანვლოში სანკვანძის
დეტალური ნახაზი
ფეხ 2

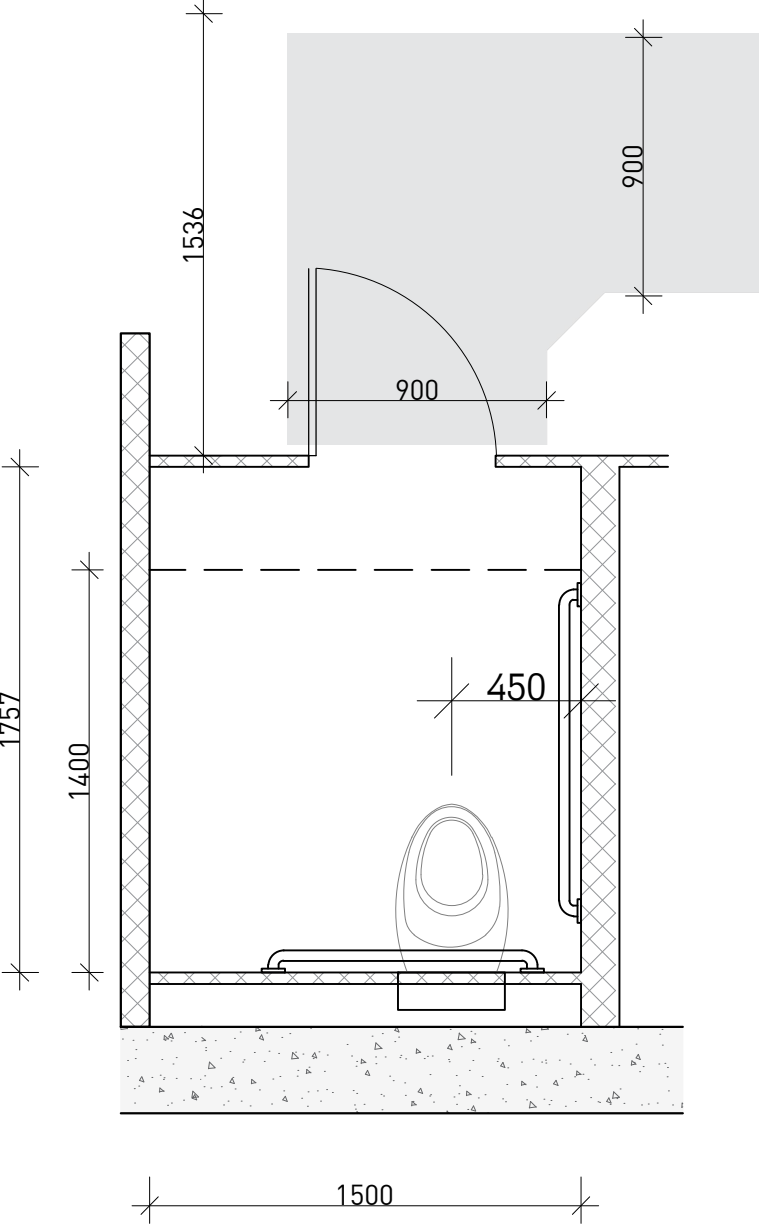

მისანვლოში სანკვანძის
დეტალური ნახაზი
ფეხ 3

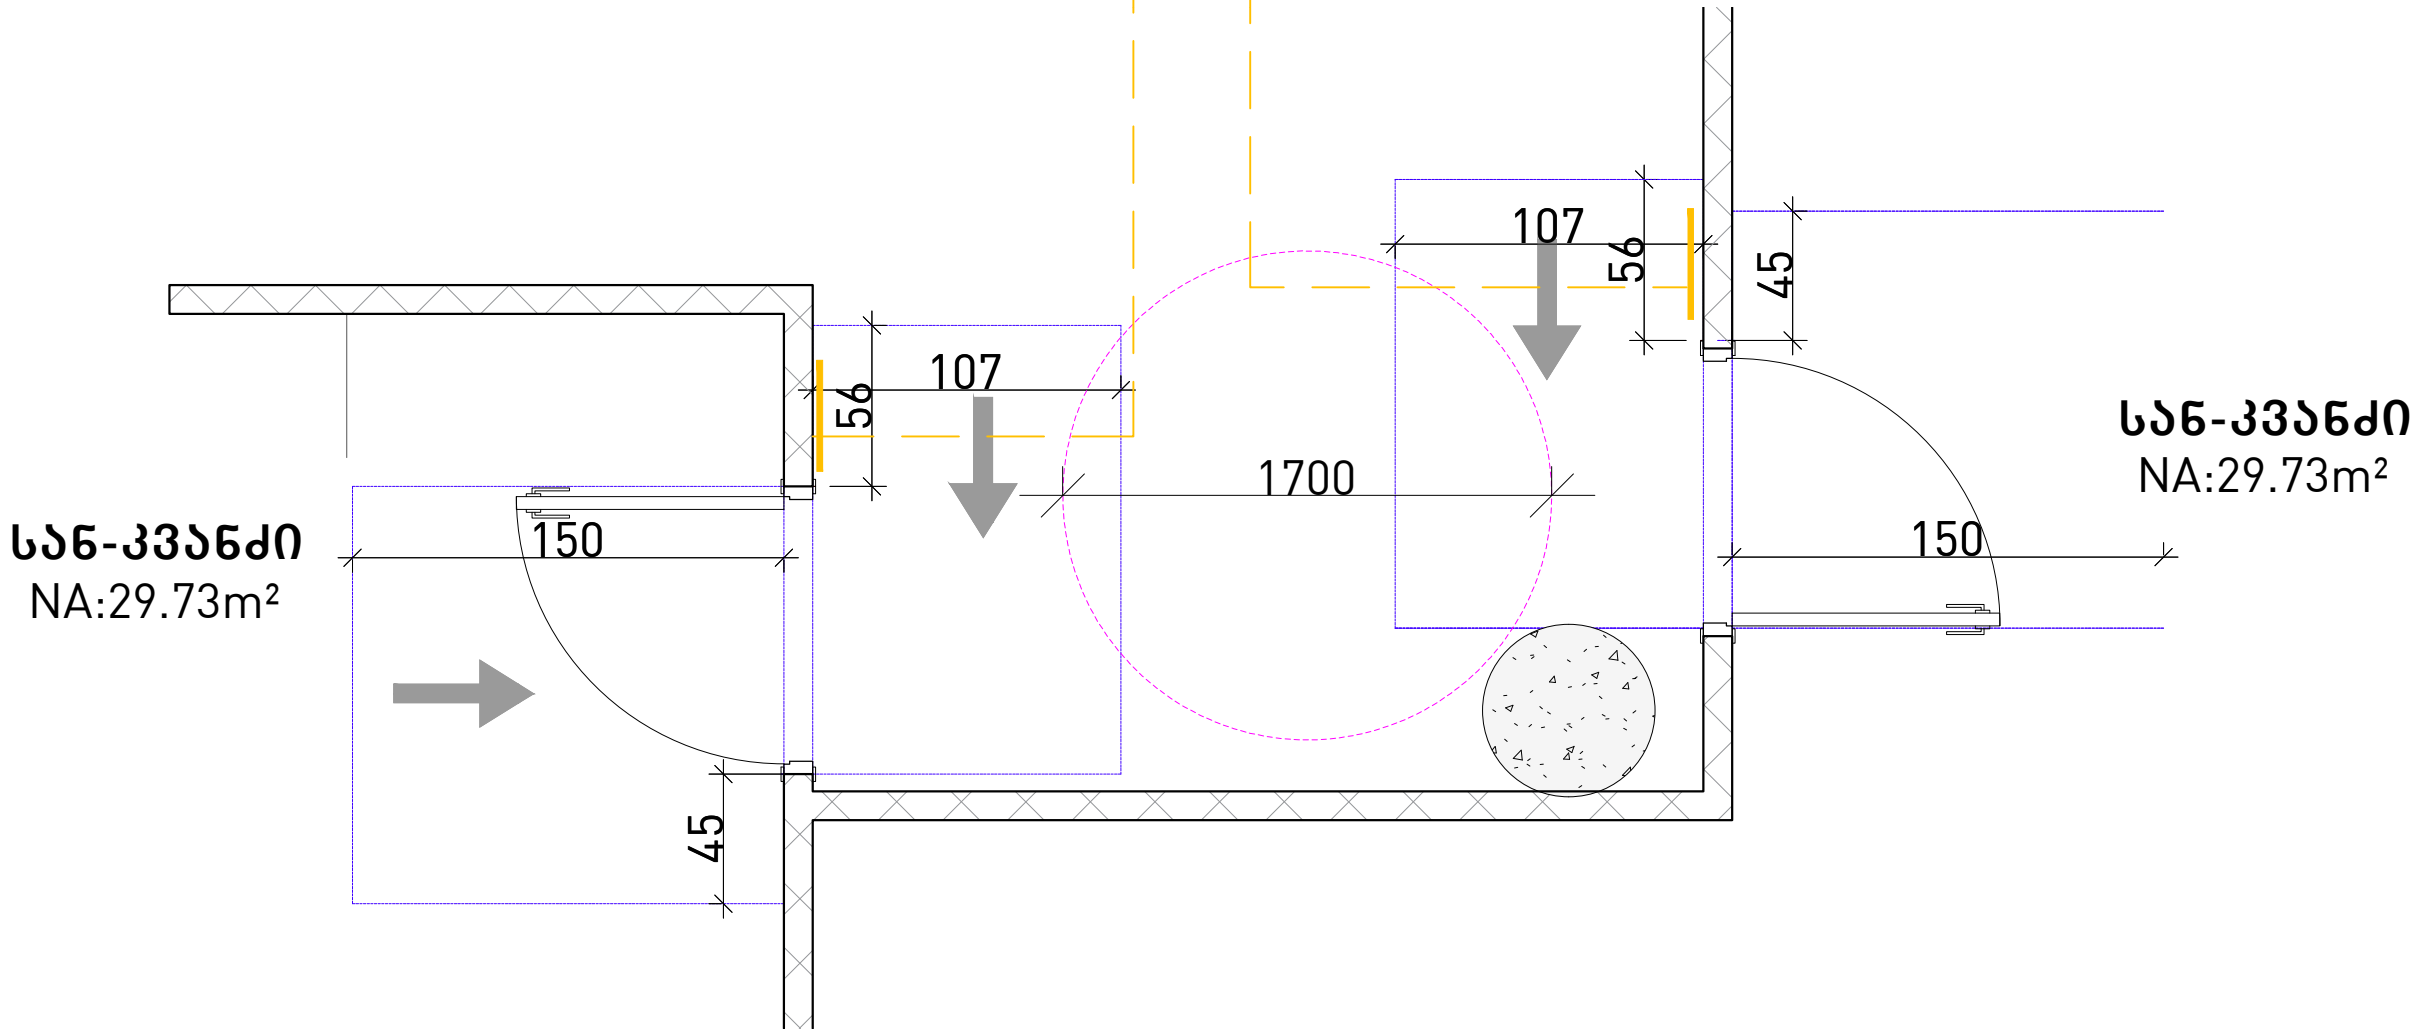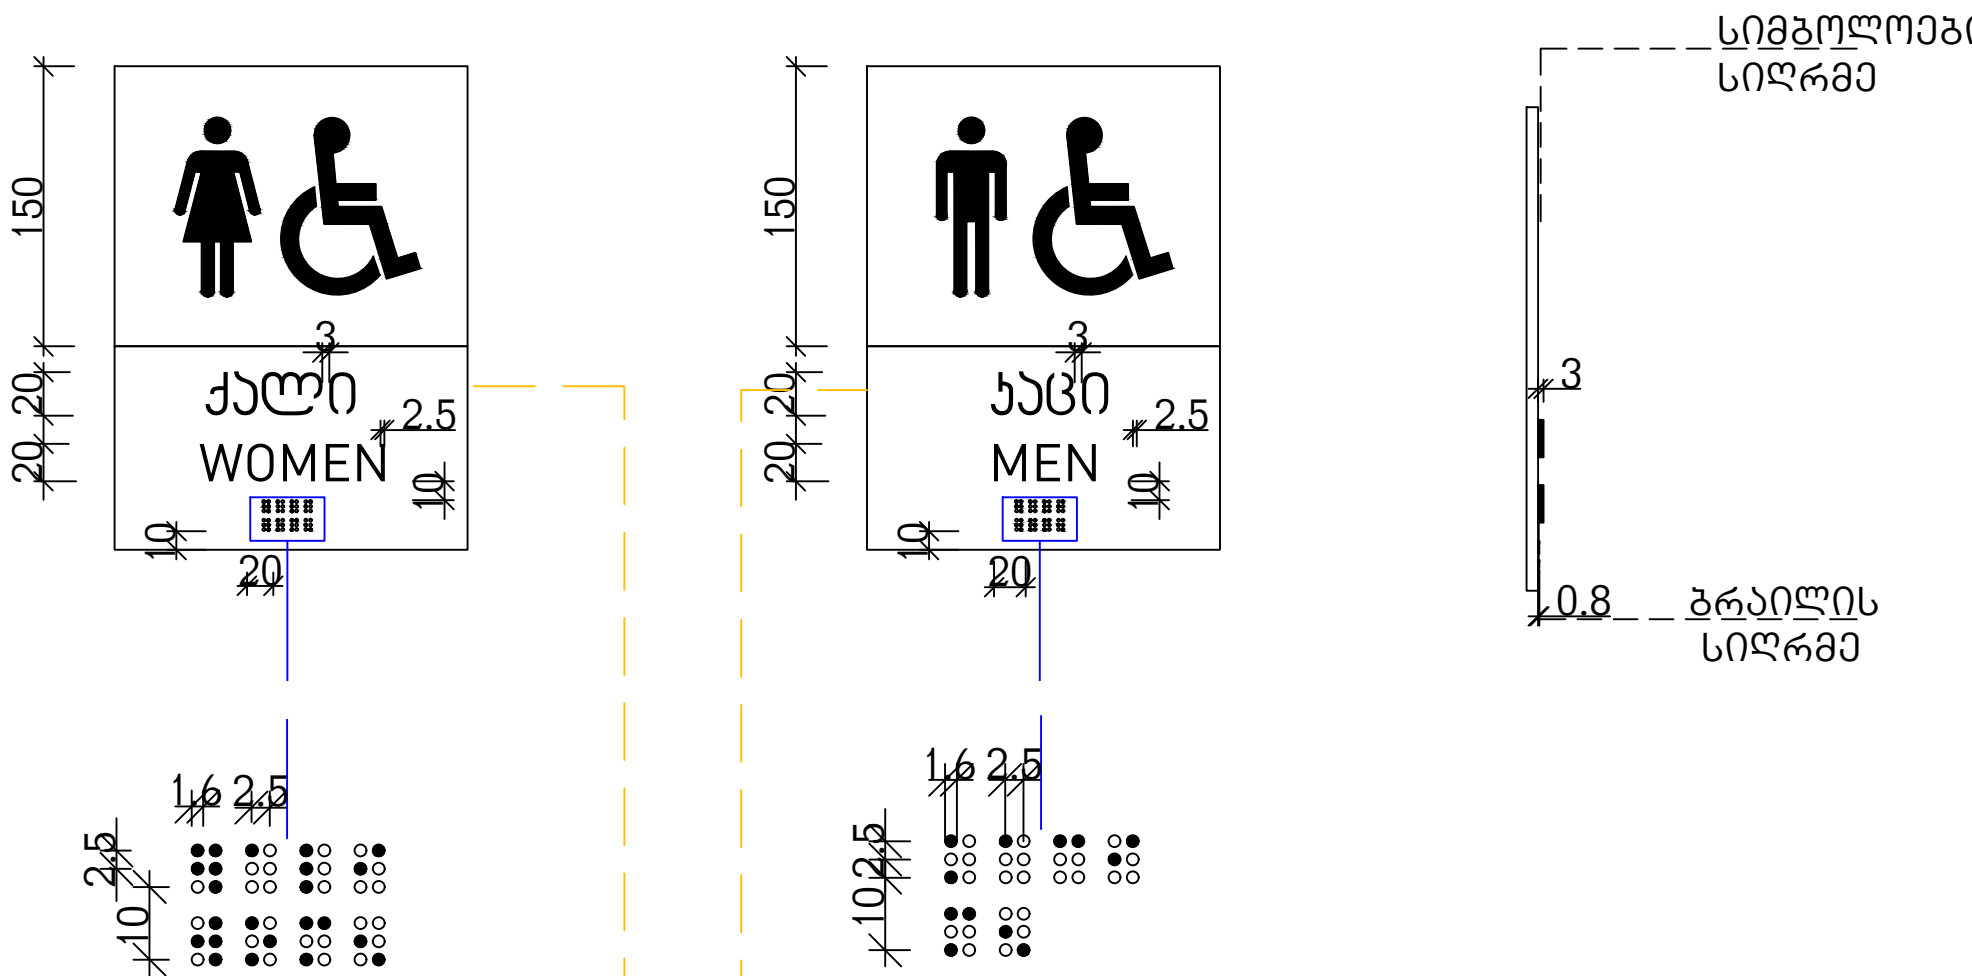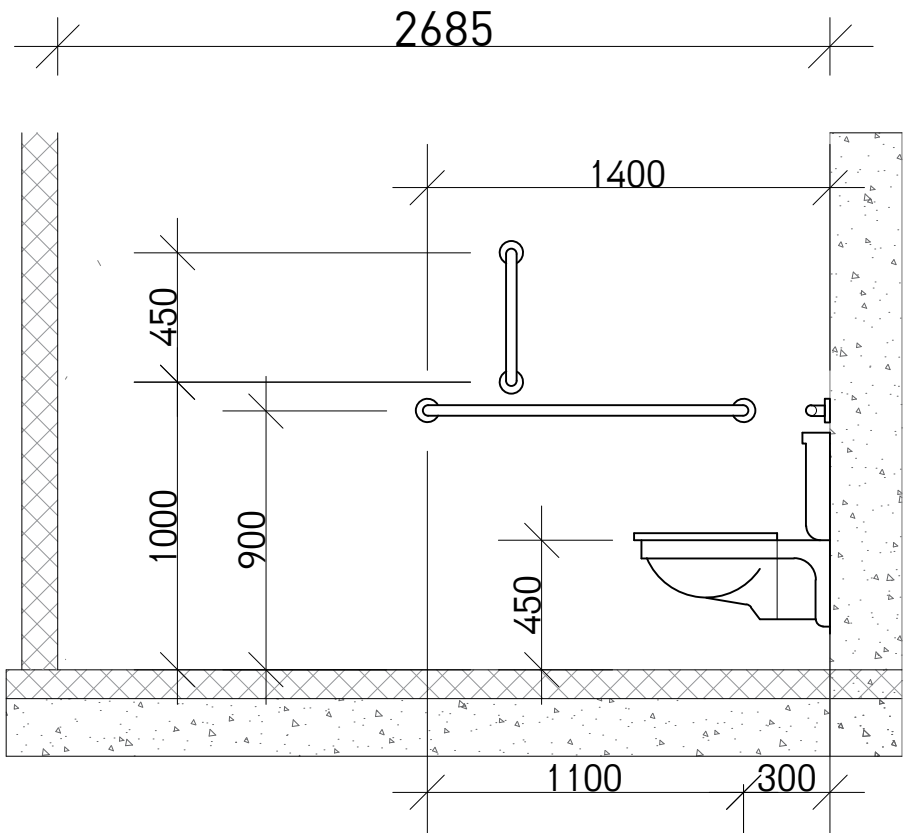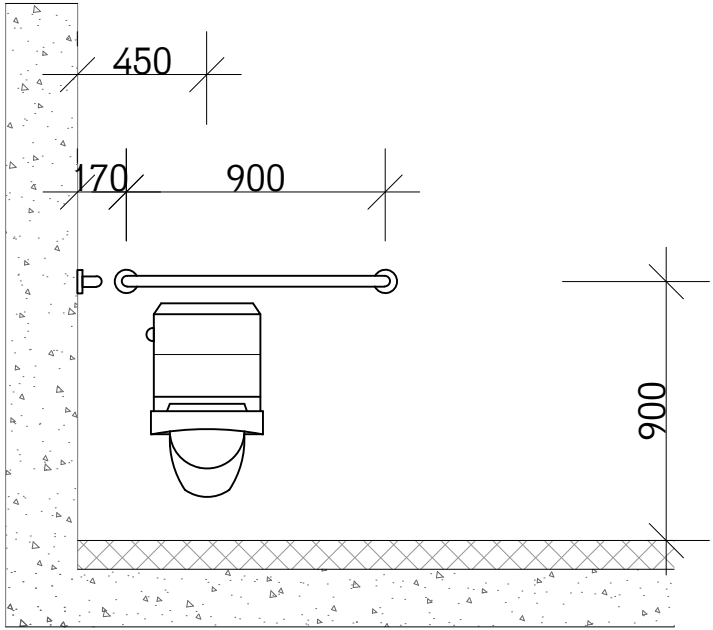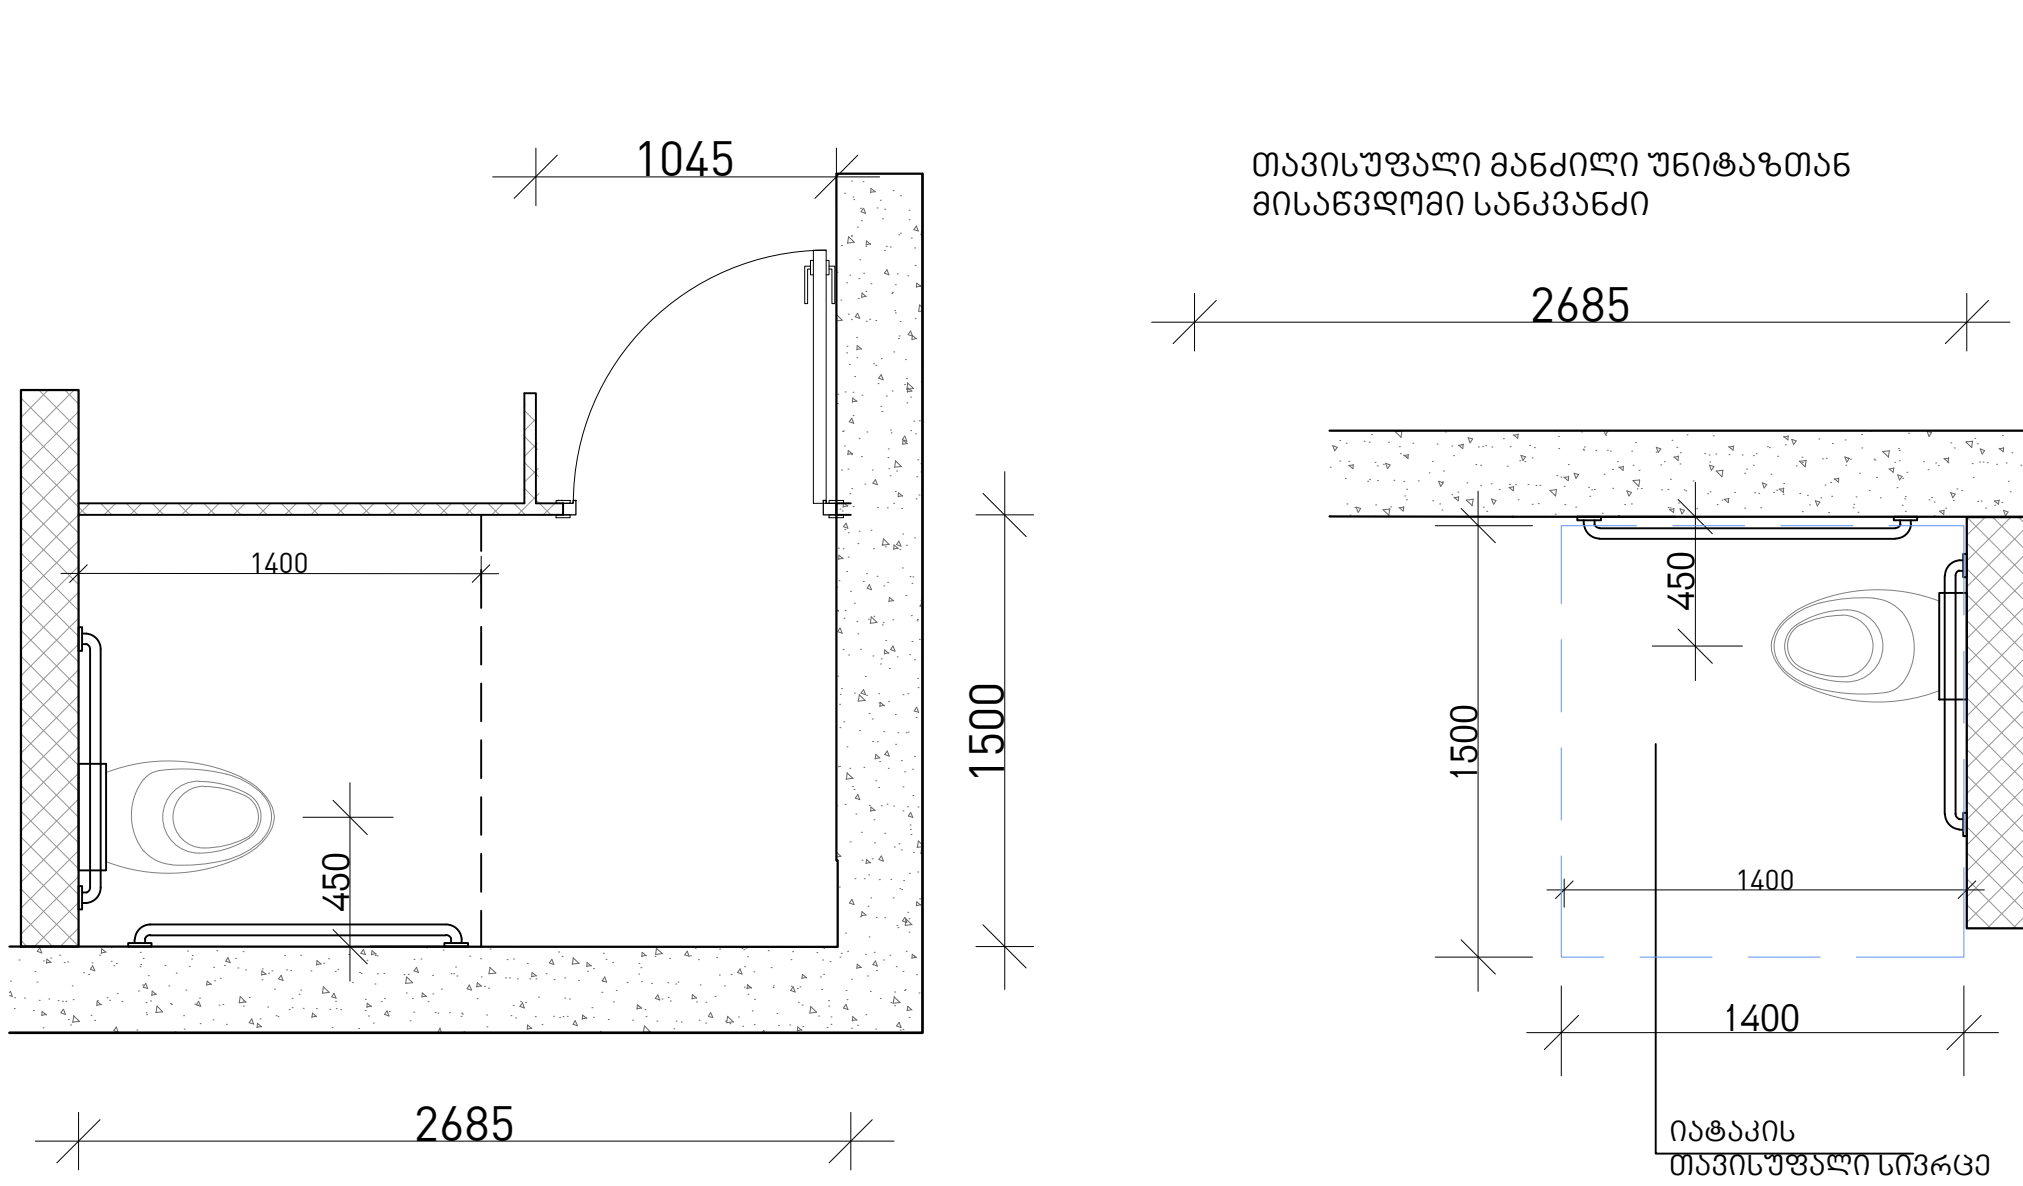

მთავარი არქიტექტორი, ავტორი:

ARCHITECT, AUTHOR:

ხეაღმა

არქიტექტორები

პროექტისფასანაღება

სასტუმრო

მისამართი ADDRESS:

ქ.თბილისი, ათონელის ქუჩა №27;

მინის ნაკვეთი

01.18.03.005.028

დამკვეთი,მესაკუთრე/ CLIENT, OWNER:

შპს "სტ ლუჯიკ"

სტადია/STAGE

პროექტის შეთანხმება

მასშტაბი/SCALE

ფურცლის ზომა/SHEET SIZE

A1

თარიღი/DATE

ფურცლის სახელი /SHEET NAME

ბლოკი/BLOCK - ა/ A - ბ/ B

მისანვლოში საერთო

სან. კვანძის დეტალები

ფურცლის N

SHEET N

ა-311

ავტორი:

გიორგი ხეაღმა

AUTHOR:

დასაზა:

თინათინ შერაზადიშვილი

DRAWN BY:

ალექსი სოლომონიშვილი

შეამოწმა:

ლევან თაყაი

CHECKED BY:

მთავარი არქიტექტორი, ავტორი:
ARCHITECT, AUTHOR:

ხმალაქა

არქიტექტორები

პროექტის დანახეობა



სასტუმრო

მისამართი ADDRESS:

ქ.თბილისი, პათონაძის ქუჩა №27;
მინის ნაკვეთი
01.18.03.005.028

დამკვეთი, მესაკუთრე/ CLIENT, OWNER:

შპს "სტ ლუჯიკ"

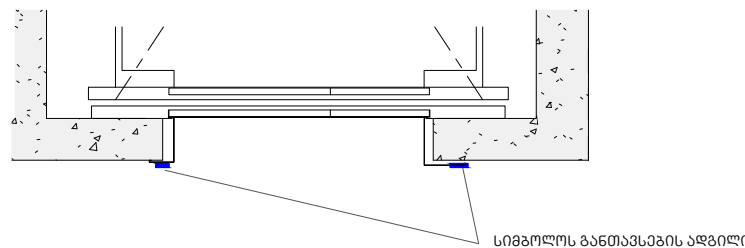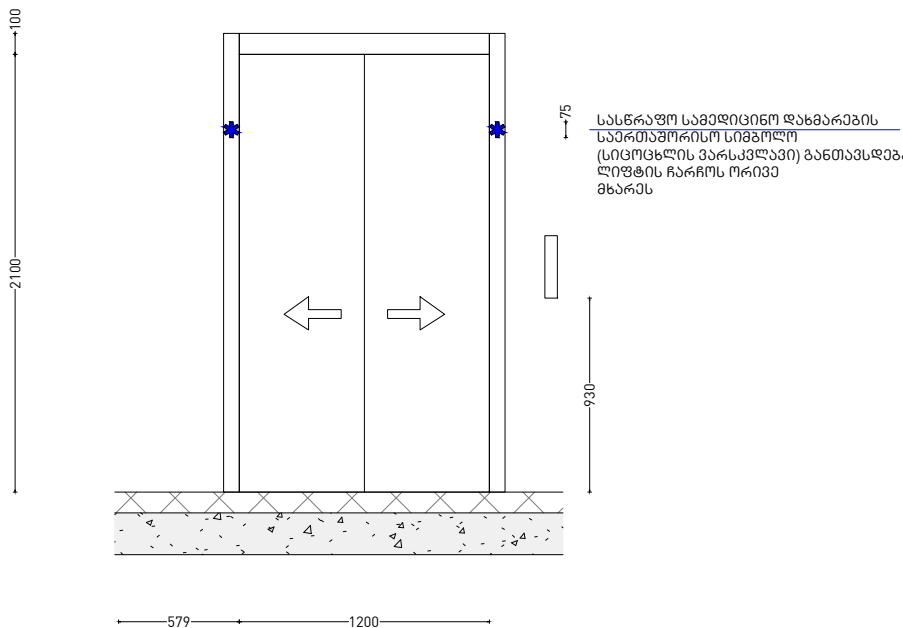

სტადია/STAGE პროექტის შეთანხმება

მასშტაბი/SCALE

ფურცლის ზომა/SHEET SIZE A1

თარიღი/DATE

ფურცლის სახელი /SHEET NAME
ბლოკი/BLOCK - ა/ A - ბ/ B

დეტალური ნახაზები

ფურცლის N
SHEET N


ა-211

ავტორი: გიორგი ხმალაქა
AUTHOR:


დახაზა: თინათინ შერაზაძე
DRAWN BY: ალექსი სოლომონიძე

შეამოწმა: ლევან თავაძე
CHECKED BY:


ჭრილი 7-7

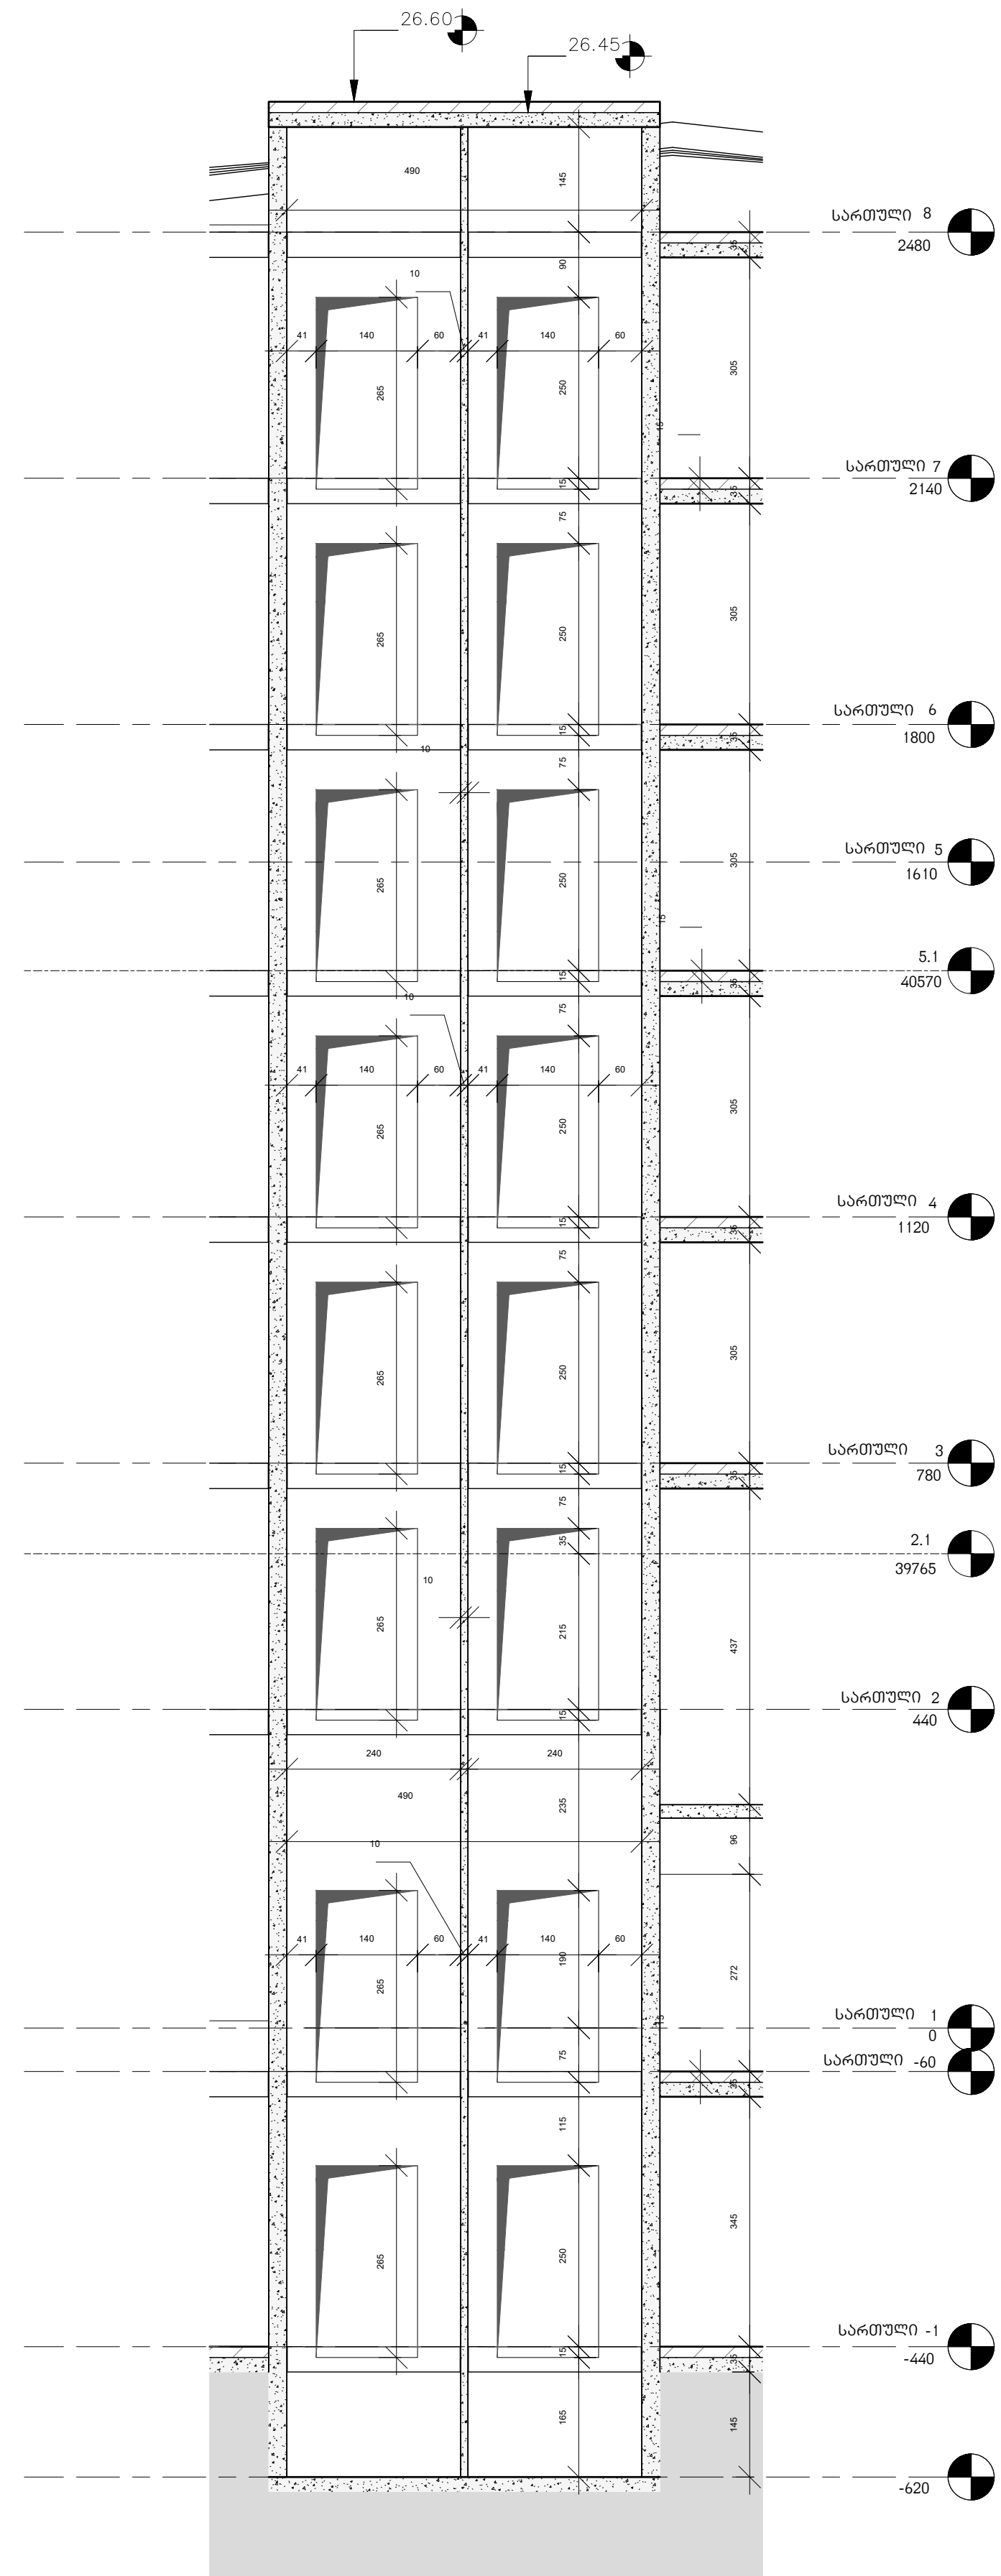

ჭრილი 8-8

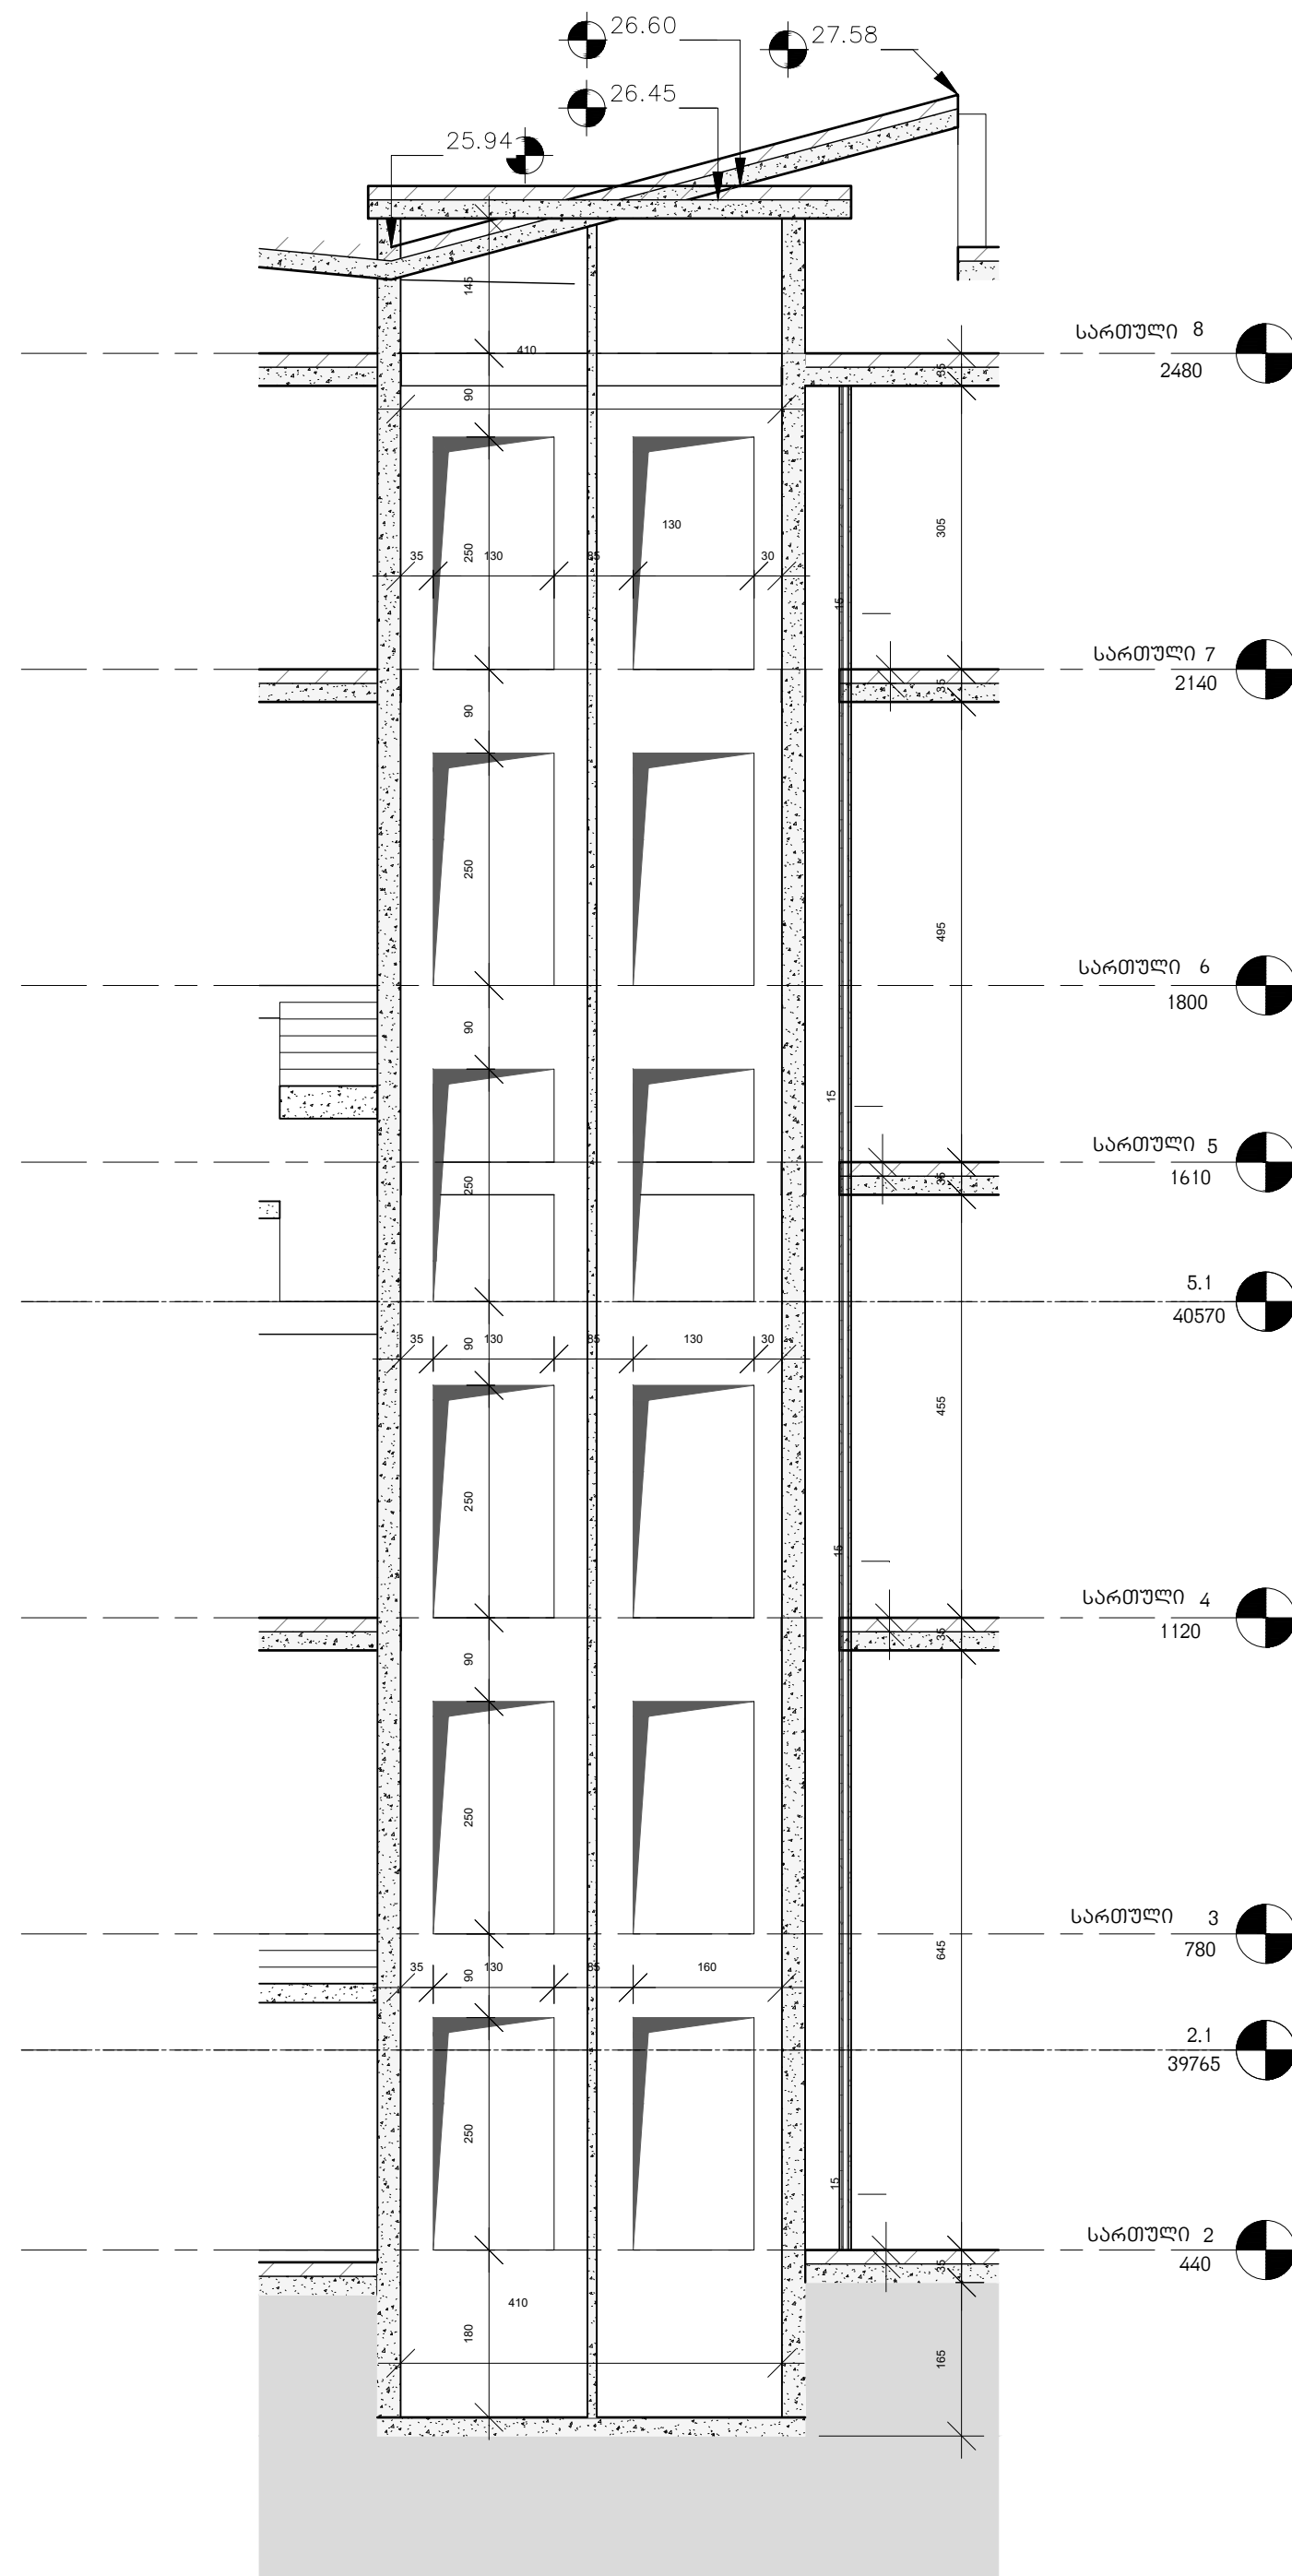

ჭრილი 9-9

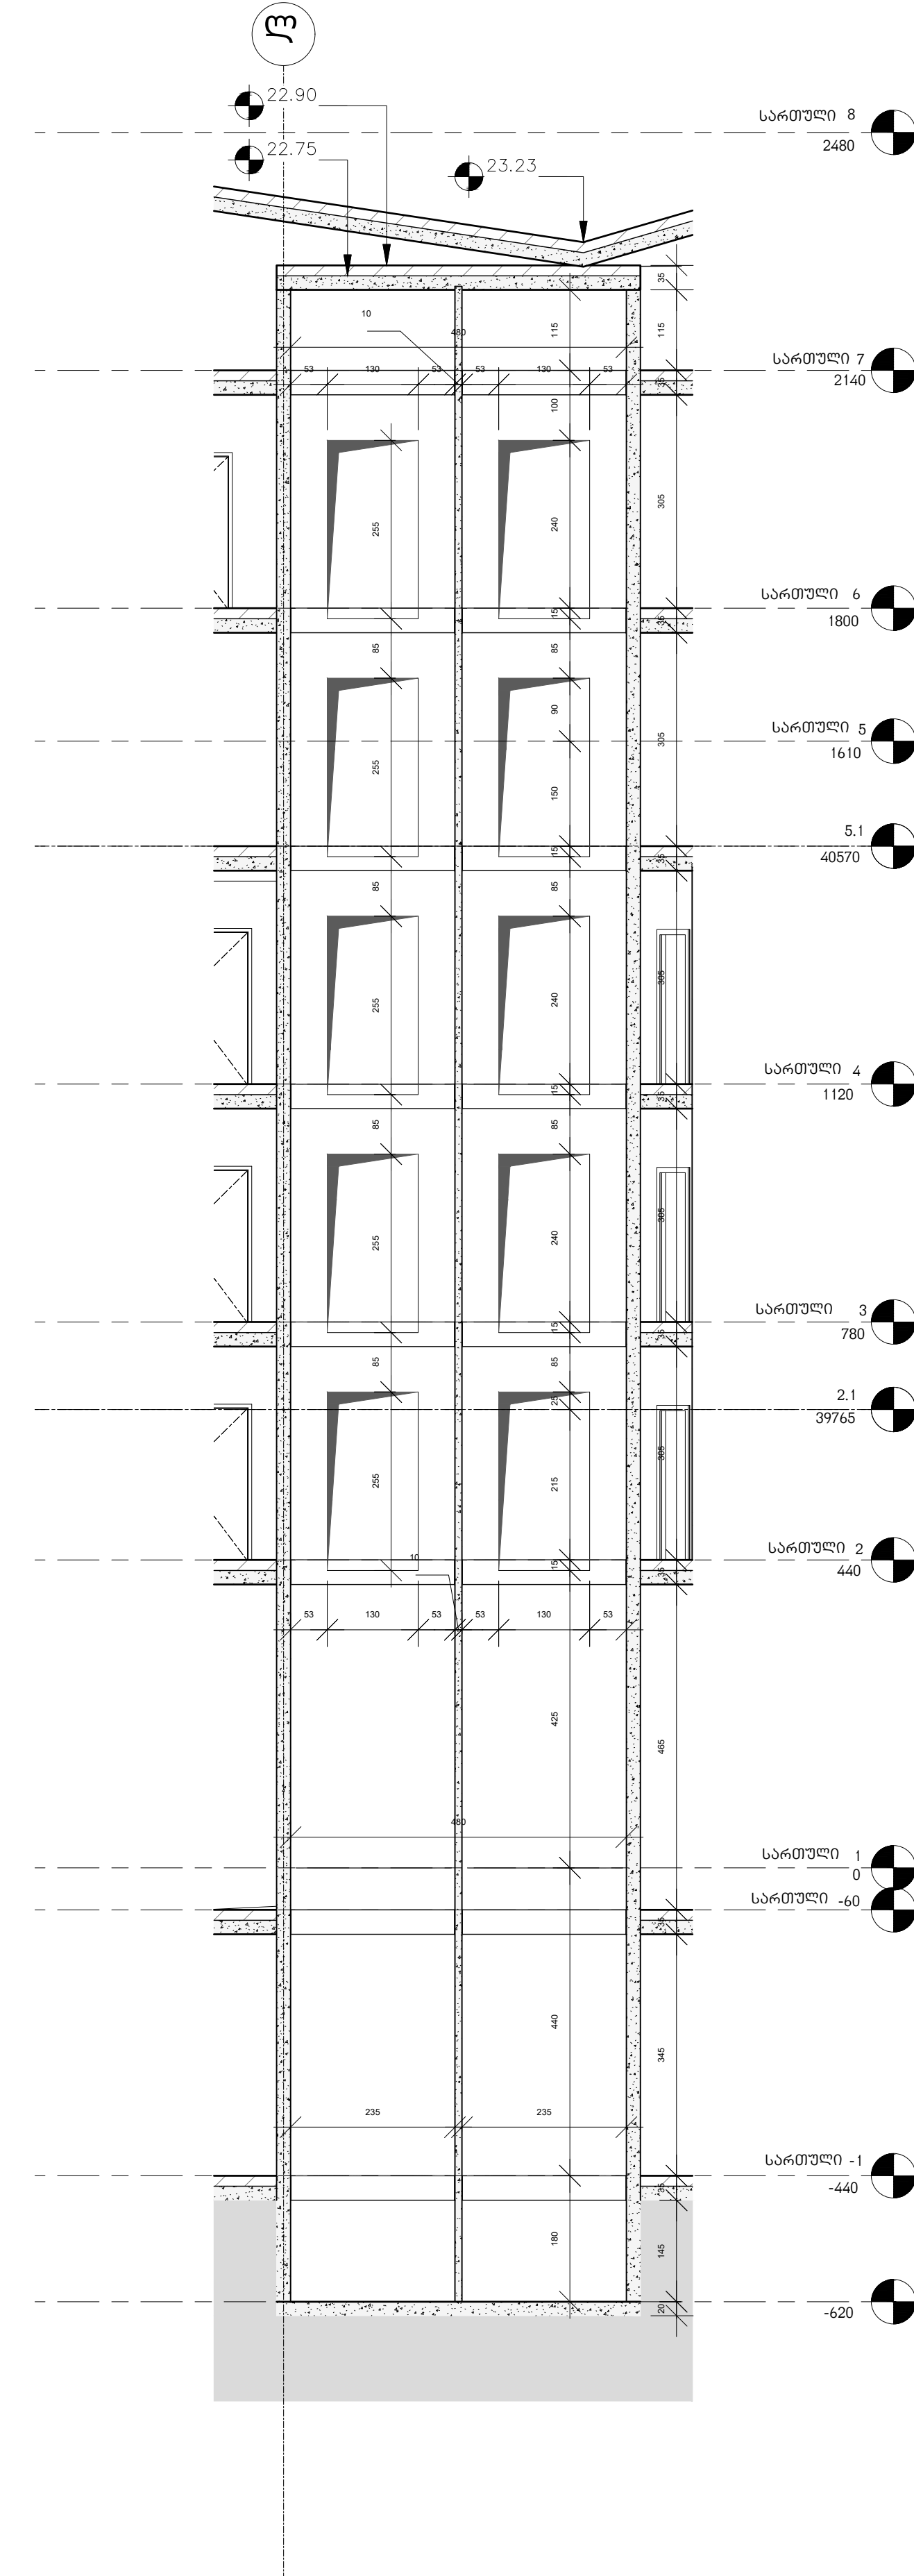

მთავარი არქიტექტორ ავტორი:
ARCHITECT, AUTHOR;
სმალაძე
არქიტექტორები

[illegible]

პანელი/	STAGE	პროექტის შეთესვა
სკალინი/	SCALE	1 : 100
პროექტის ზომები/		
SHEET SIZE		
თარიღი/	/DATE	16-Aug-21 16.06.32
პროექტის N/	SHEET N	

ლიფტის უსახტეპი

A503

მონი: პირობის მხედრად
 THOR:
 ანა:
 WYN BY:
 მონი: პირობის მხედრად
 CKED BY:

მთავარი არქიტექტორი, ავტორი:

ARCHITECT, AUTHOR:

ხმალაქე

არქიტექტორები

პროექტის დასახელება

სასტუმრო

მისამართი ADDRESS:


ქ.თბილისი, ათონელის ქუჩა №27;

მინის ნაკვეთი

01.18.03.005.028

დამკვეთი, მესაკუთრე/ CLIENT, OWNER:

შპს "სტ ლუჯიკ"

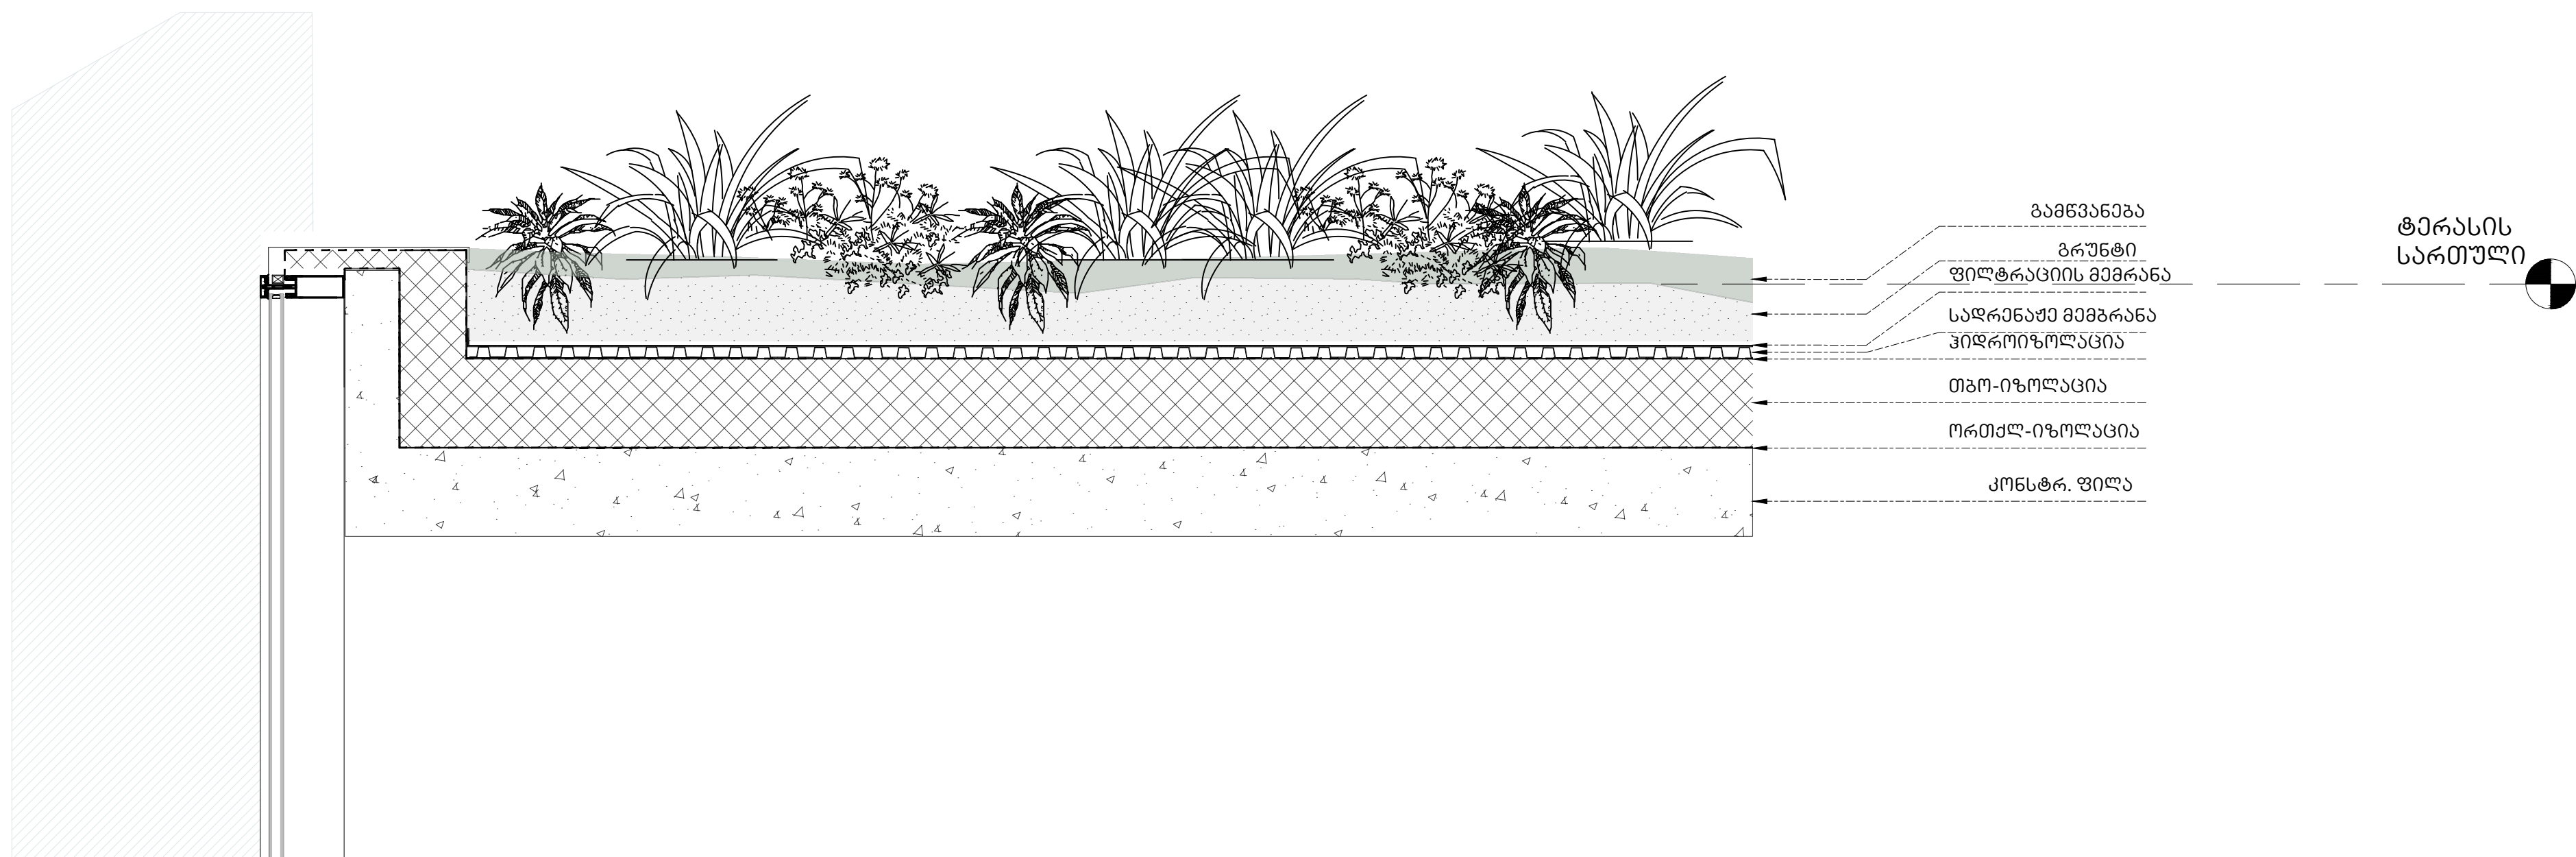

სტადია/STAGE

პროექტის შეთანხმება

მასშტაბი/SCALE

ფურცლის ზომა/SHEET SIZE

A1

თარიღი/DATE

ფურცლის სახელი /SHEET NAME

ბლოკი/BLOCK - ა/ A - ბ/ B

მიწის ფონები

ბამწვანების მოწყობის

ტიპური კვანძი

ფურცლის N

SHEET N

ა-311

ავტორი:

გიორგი ხმალაქე

AUTHOR:

დახაზა:

თინათინ შარაზაძე

DRAWN BY:


ალექსი სოლომონიშვილი

შეამოწმა:


ლევან თავაძე

CHECKED BY:



၅

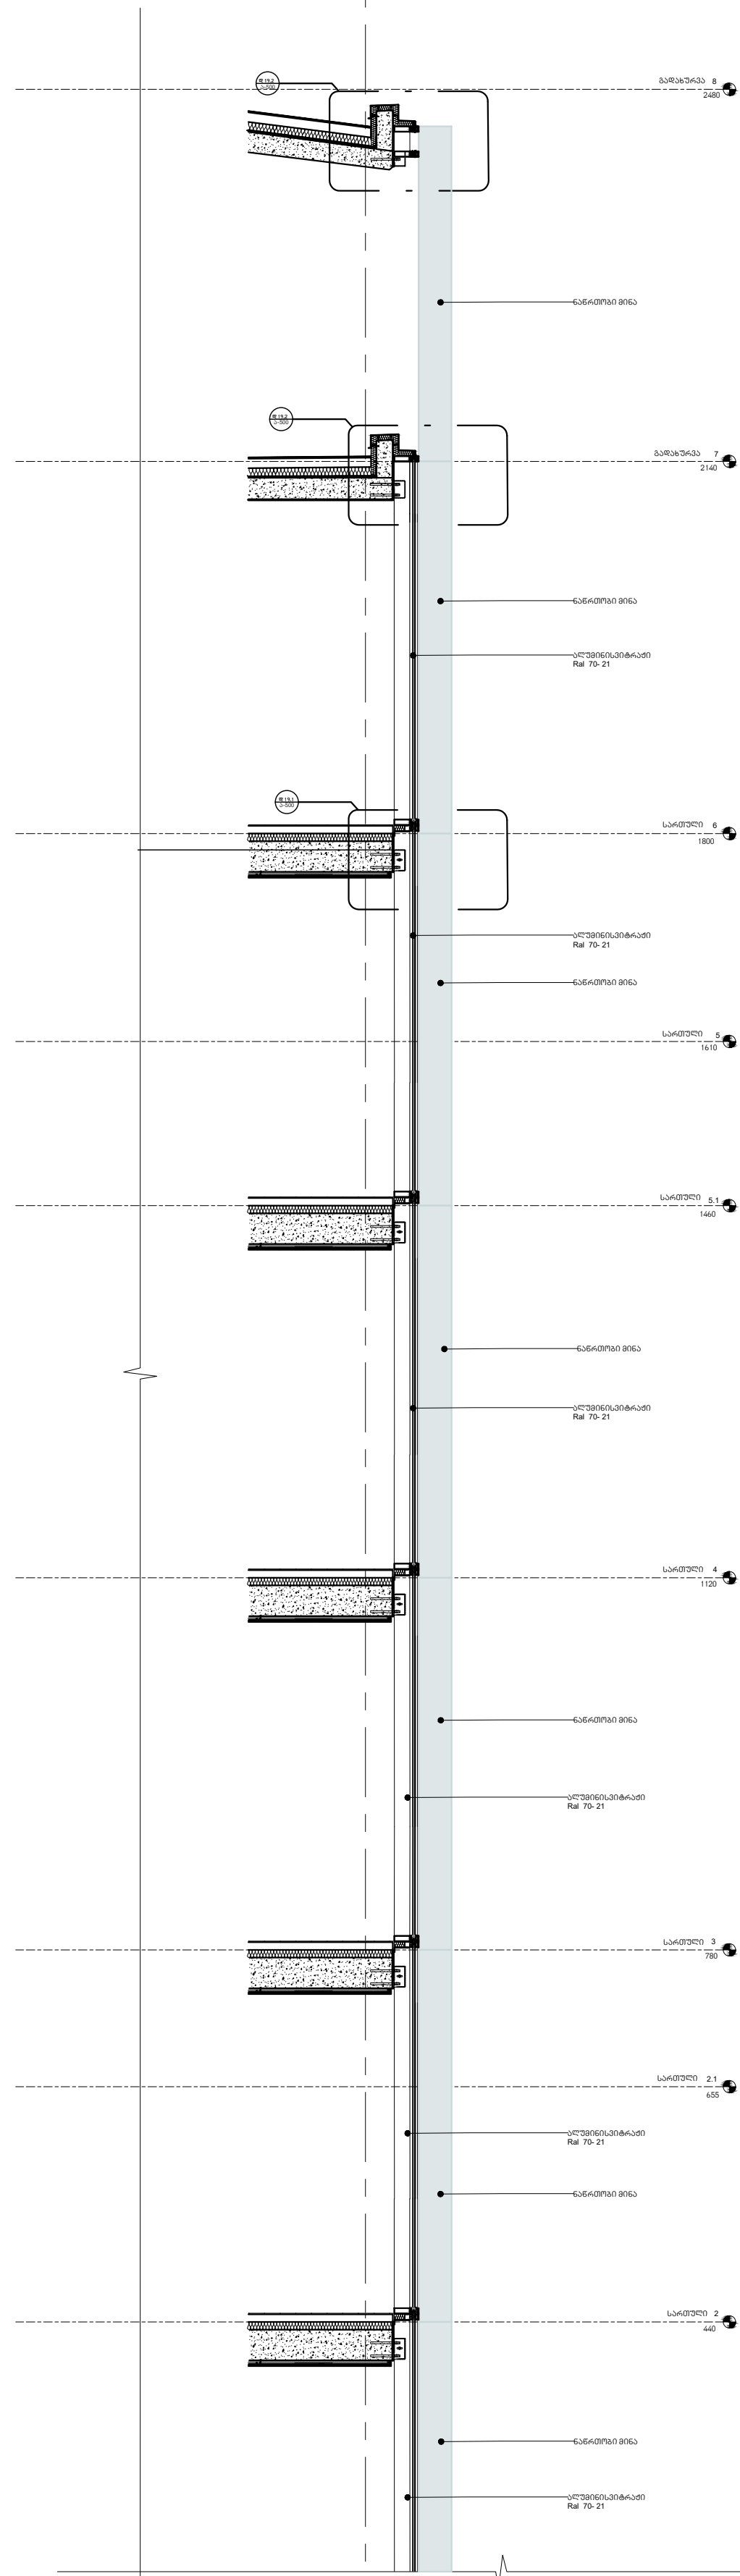

ფილის და ვიტრაჟის ჩამაგრების დეტალი

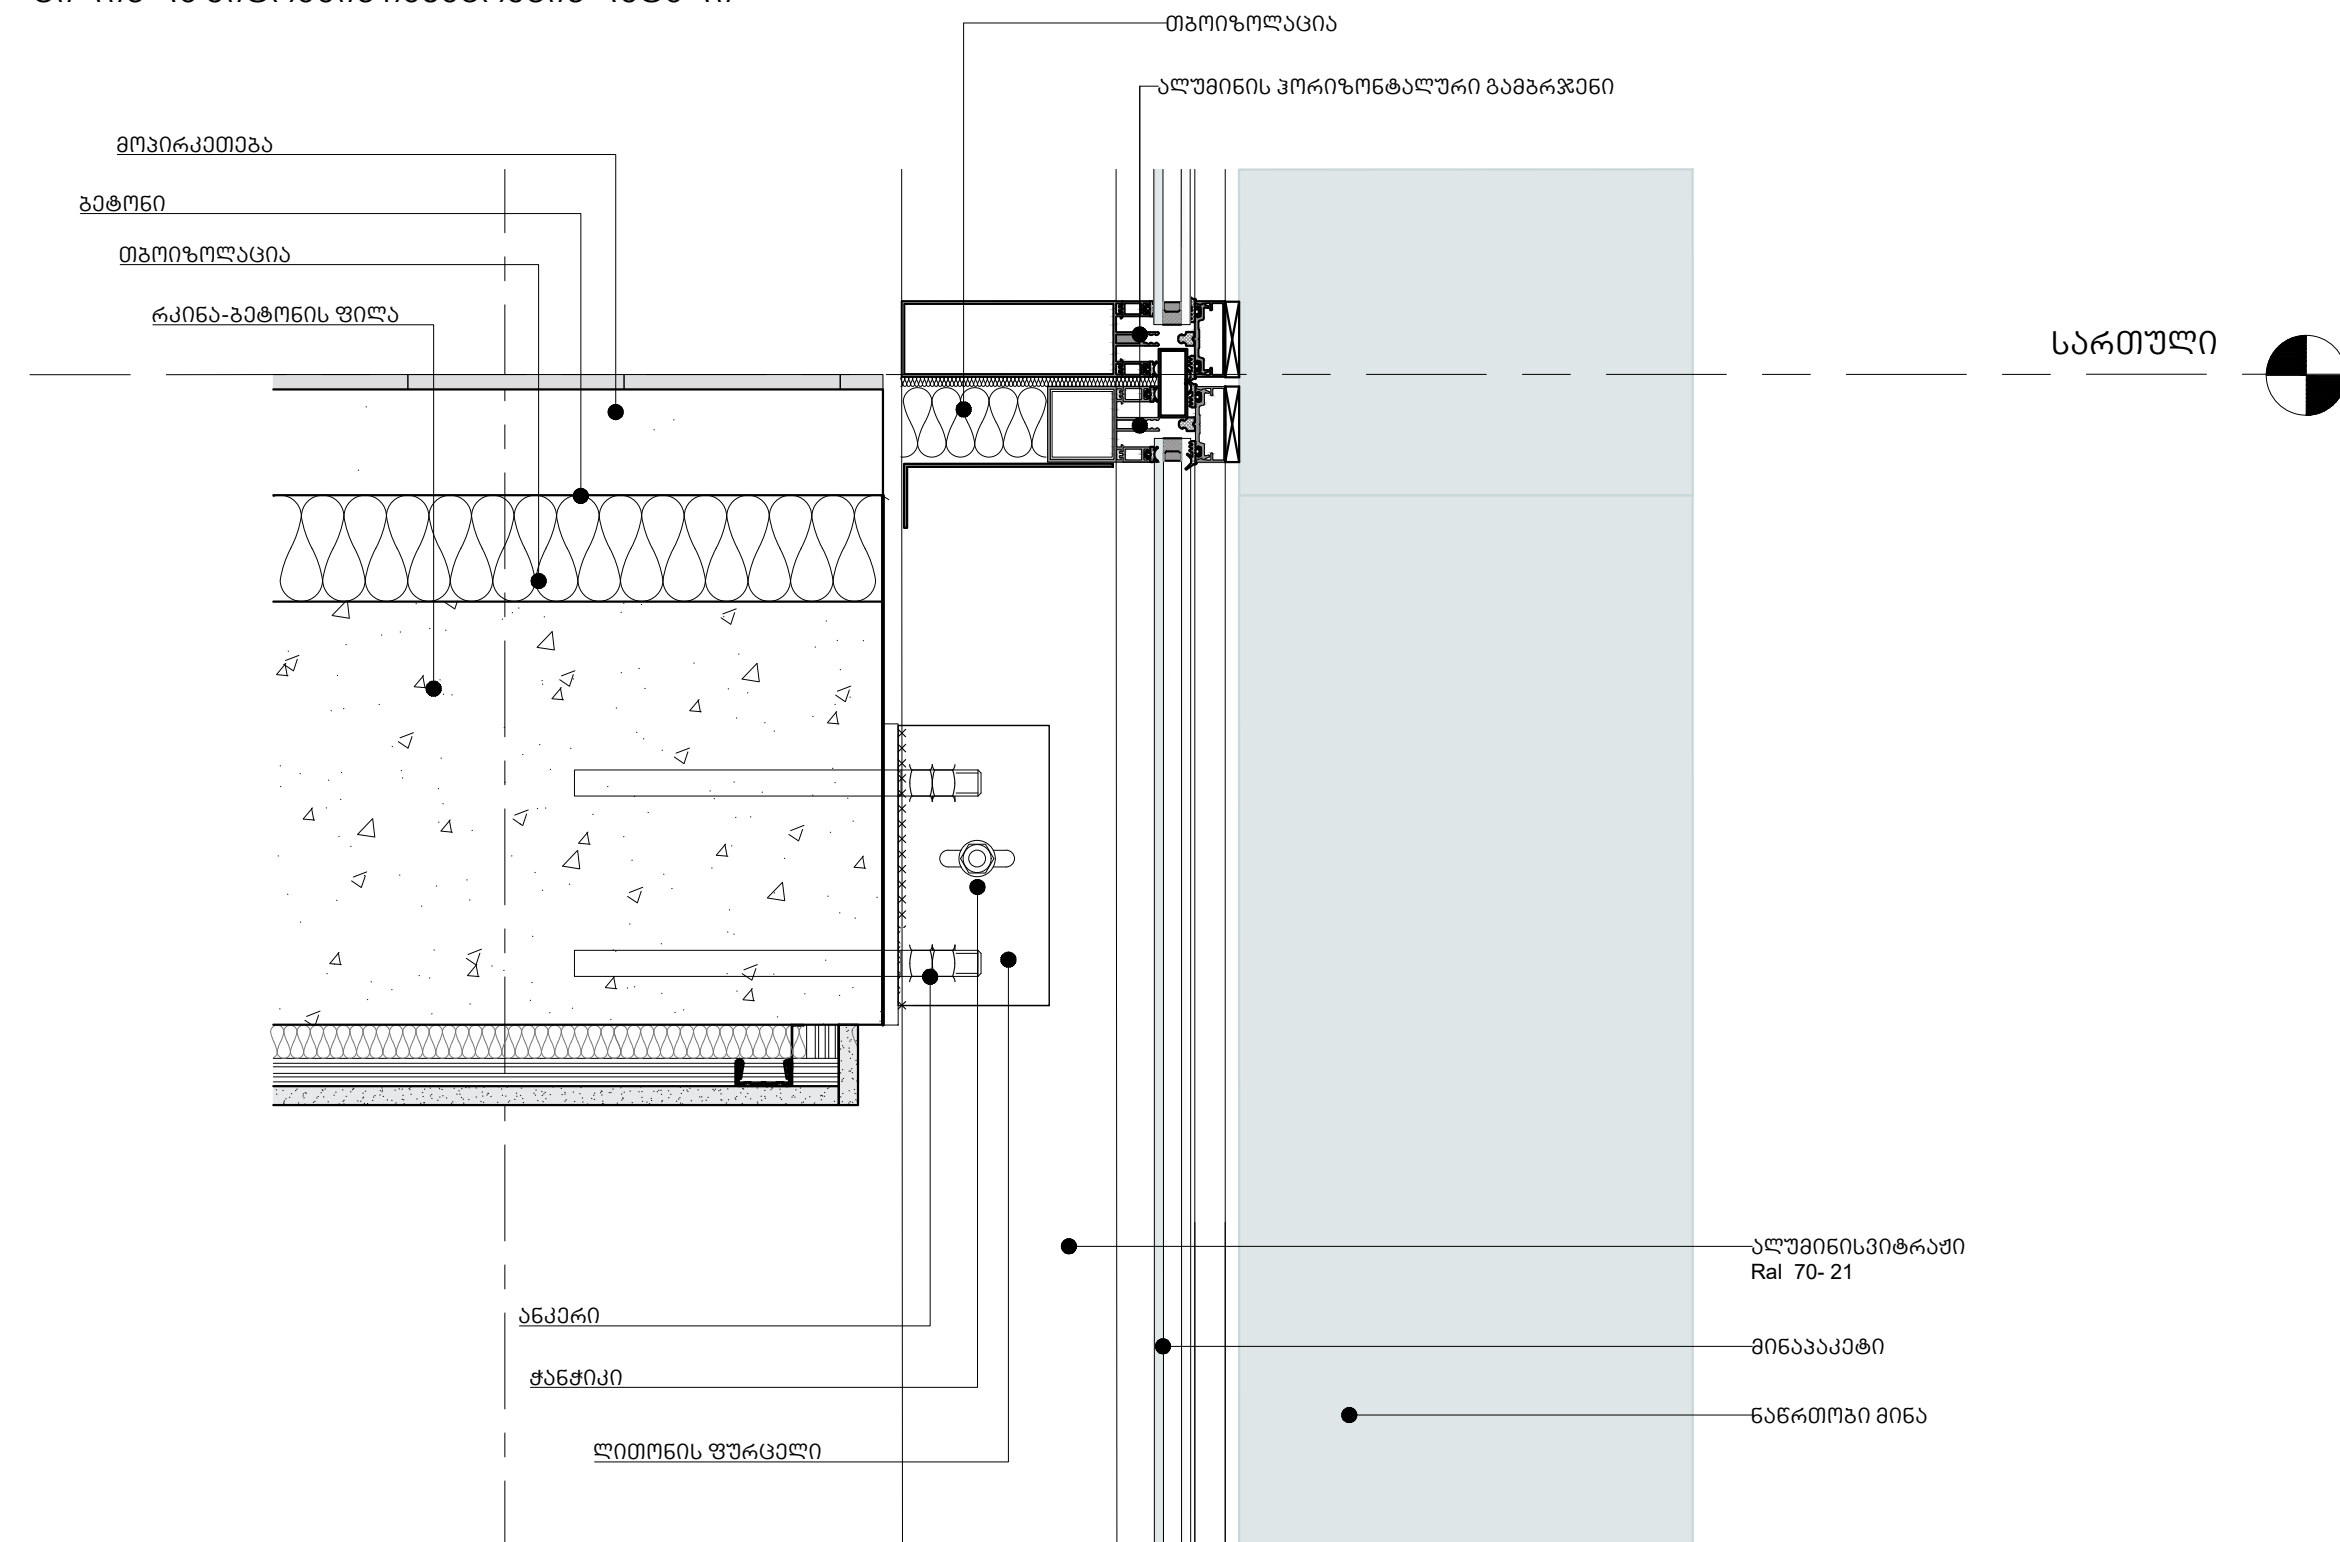

გადახურვის ფილის და ვიტრაჟის ჩამაგრების დეტალი

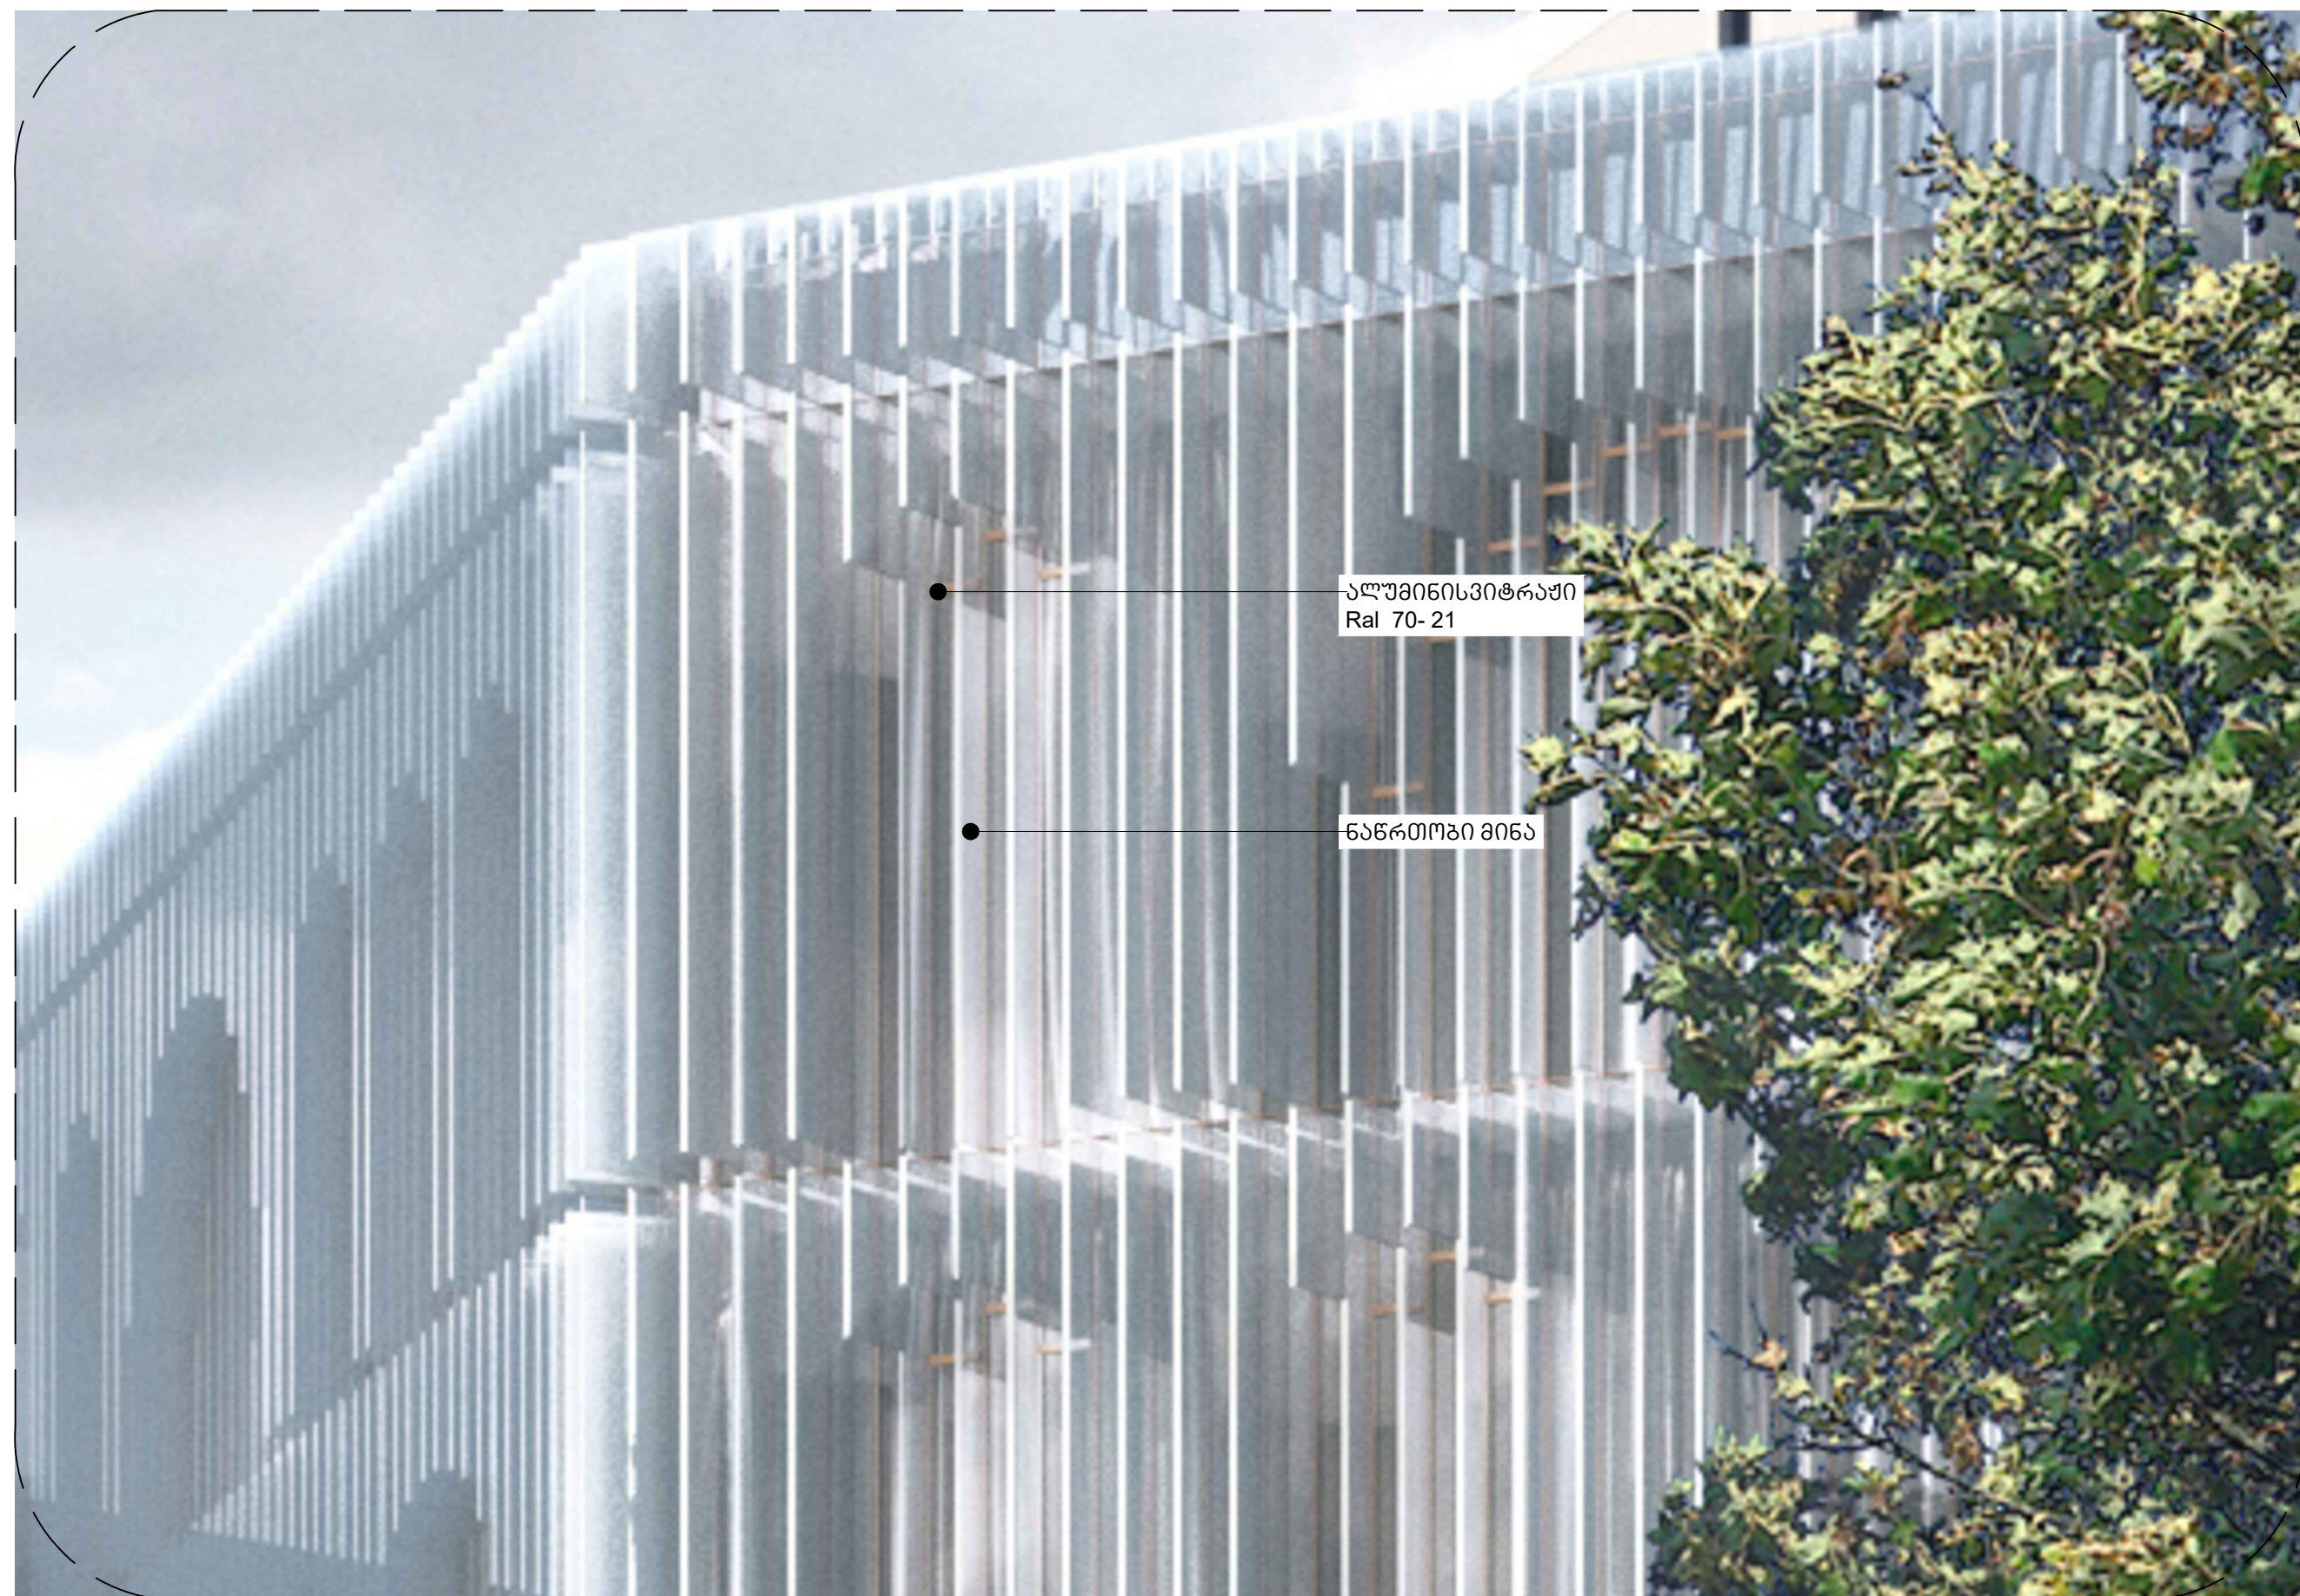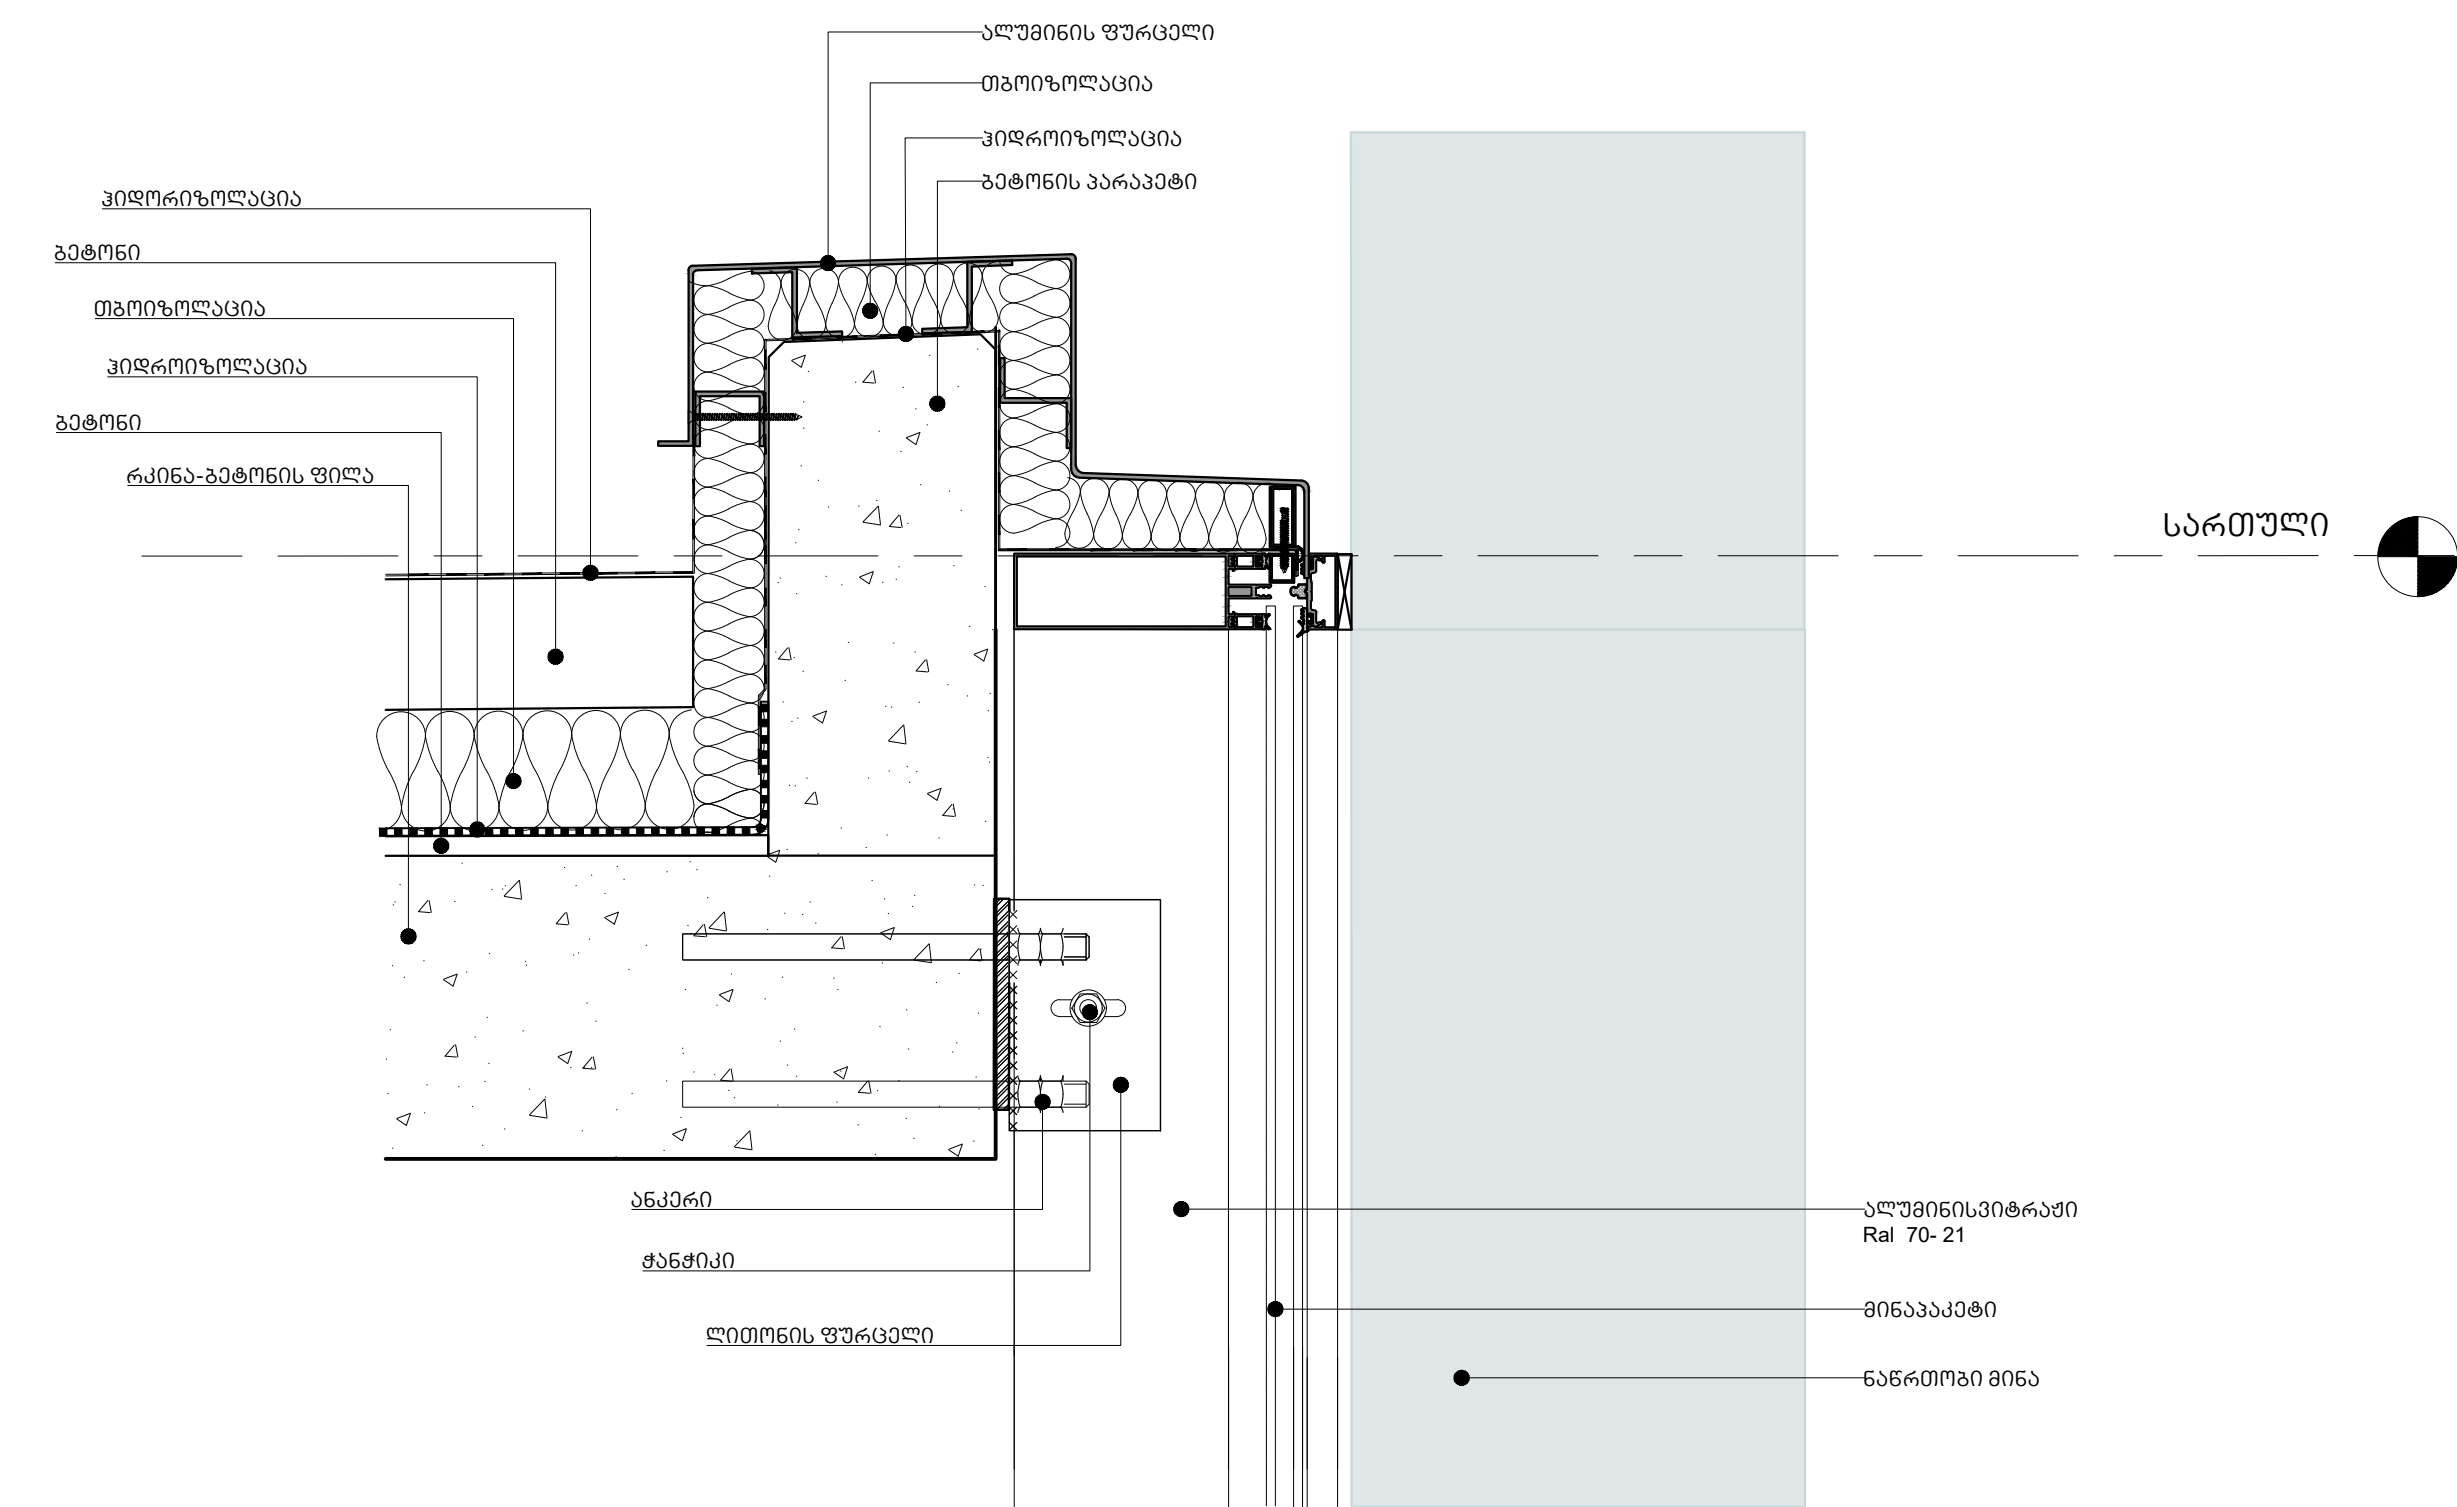

ARCHITECT, AUTHOR;

სმელაძე

ഡാക്ടറുമാർ

დამკვეთი, მასწავლებელი/ CLIENT, OWNER:

პირობითი აღნიშვნები /LEGEND:

 **ԾԱՌԱՅՈՒԹՅԱՆ
ԿՐԹԱԿԱՆԱԿԱՆ**


 არაფორმული კონსტრუქცია/
 ————— საკლასტრო საშუაარი
 ————— განაშენიანების რეპულირები
 ნიშნული საზი

სამეცხოველო მიზნის
რეგულირების ხაზი

2 სთ ცაცხლმეპეგეგმე

1 სთ ცაცხლმეპეგეგმე

სტადია/	STAGE	პროექტის შეთანხმება
---------	-------	------------------------

მასშტაბი/ SCALE 1 : 100

ფურცლის ზომა/
SHEET SIZE

თარიღი /DATE 16-Aug-21
16:06:32

ფურცლის N/ SHEET N

ჭრილი 19
ფასადის და ტერასის
ჭრილი და დეტალები

A500

ავტორი: გიორგი მგალობლიშვილი

დახატა:

DRAWN BY:

შეამოწმა: გიორგი ხმალაძე
CHECKED BY:

ხმალაქა

არქიტექტორები

პროექტის დასახელება

სასტუმრო

მისამართი ADDRESS:

ქ.თბილისი, ათონის ქუჩა №27;
მიწის ნაკვეთი
01.18.03.005.028


დამკვეთი, მესაკუთრე/ CLIENT, OWNER:

შპს "სტ ლუჯიკ"

კოლი 401.4 კვმ
დამხმარე ოთახები 271.1 კვმ

ბლოკი ბ სართული -2 (ნაგ. -10.95)

ბლოკი ა სართული -1 (ნაგ. -4.40)

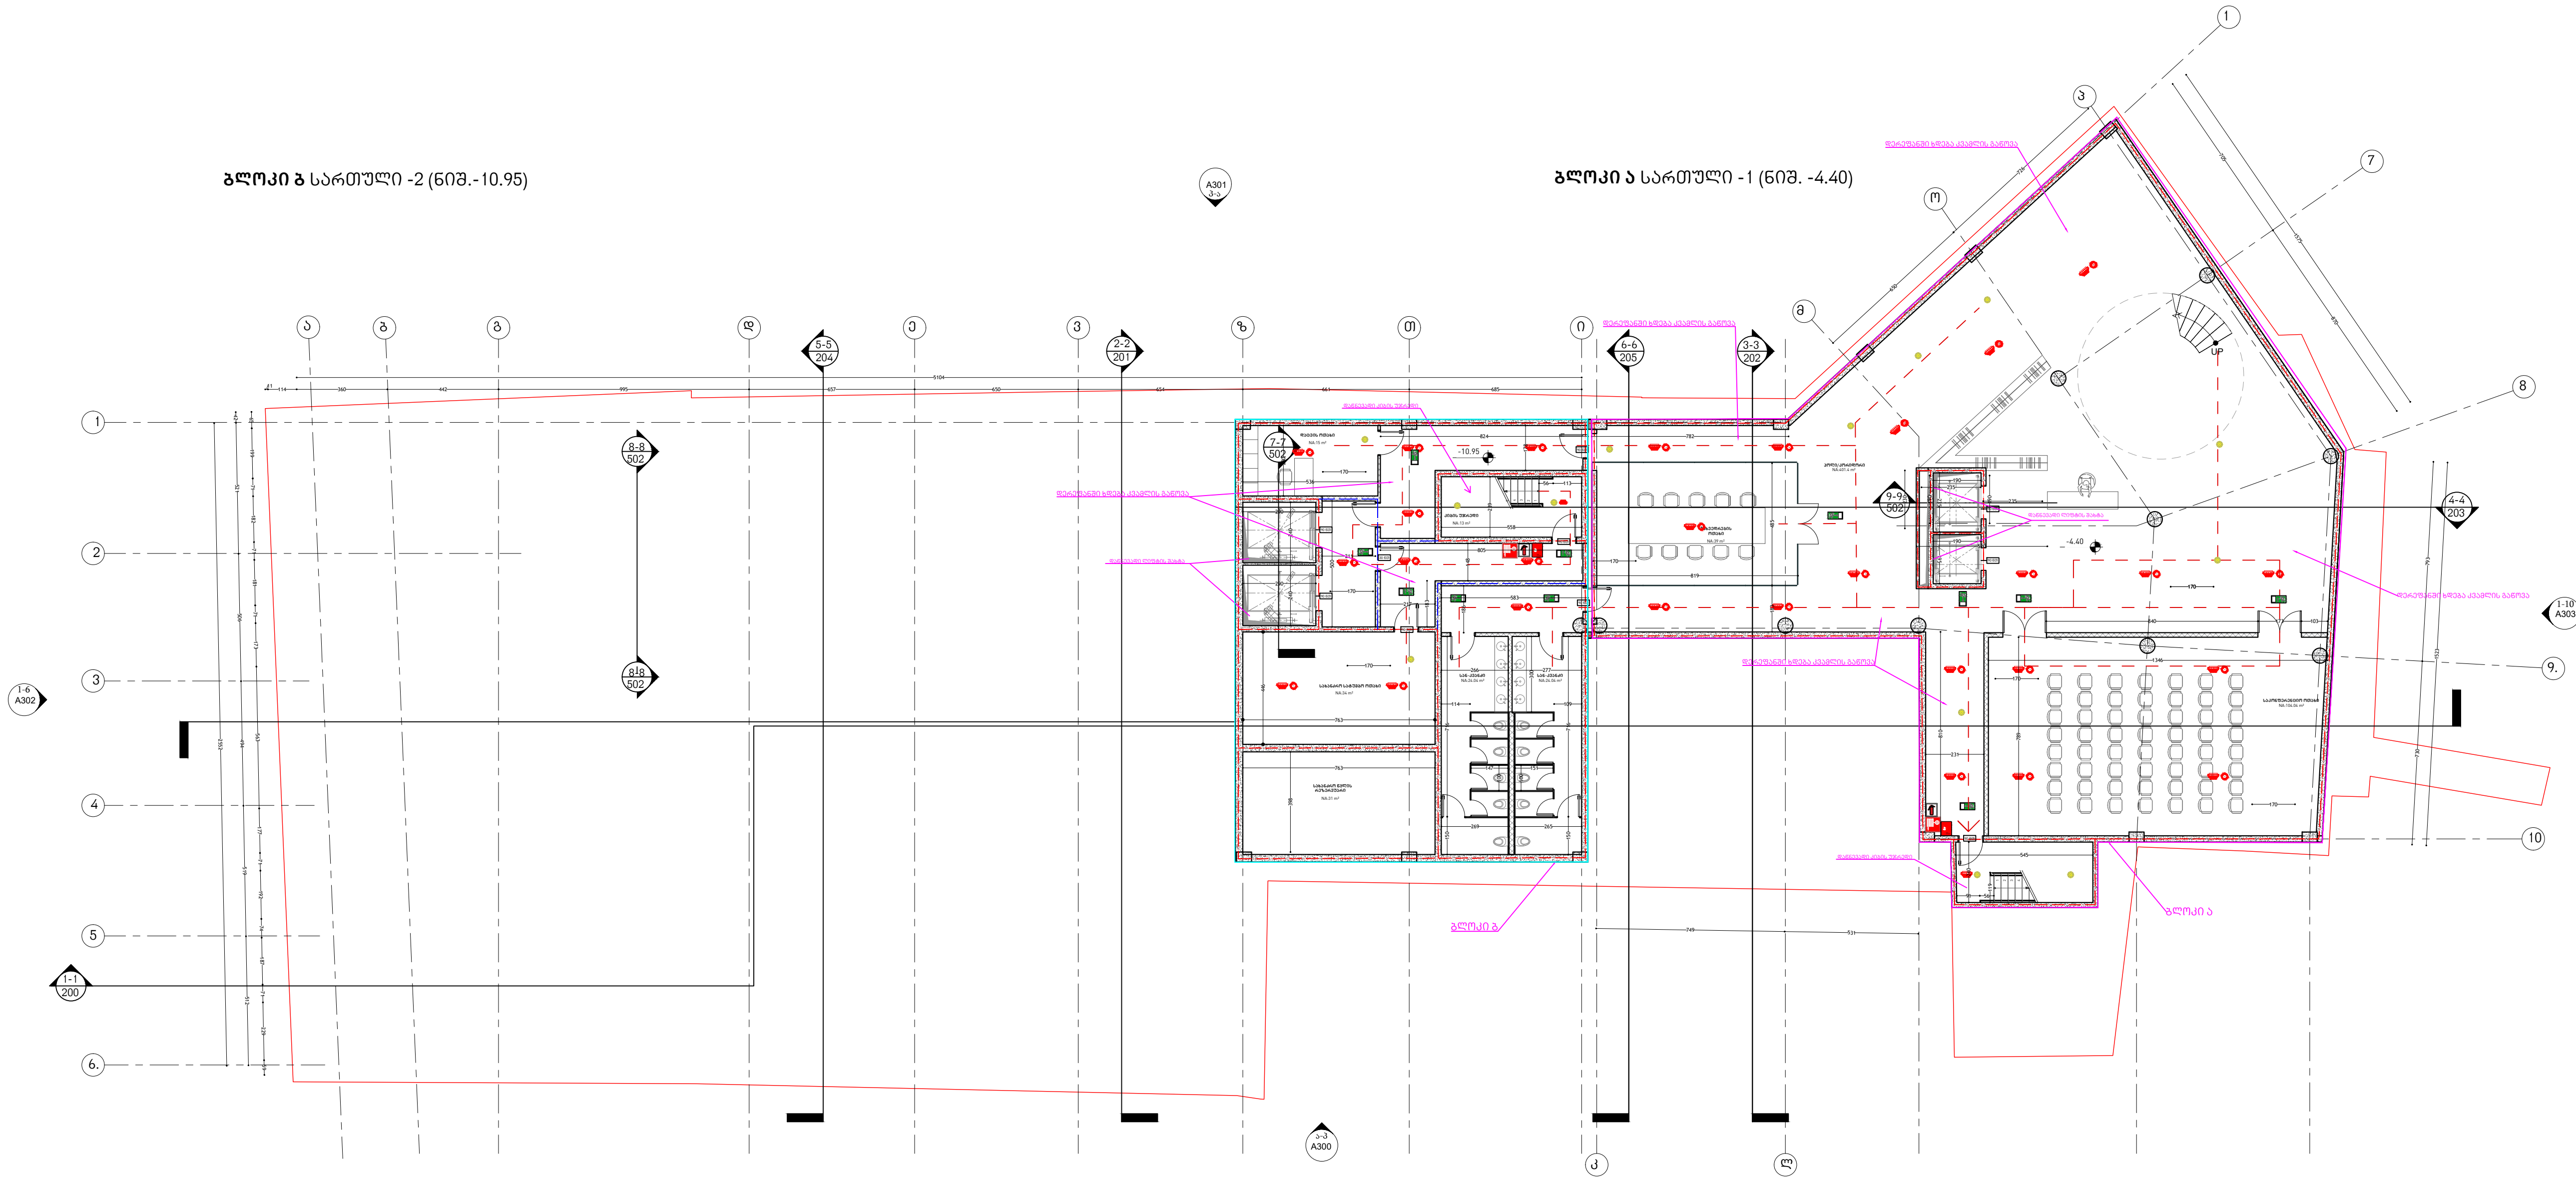

სტადია/STAGE პროექტის შემთხვევა

მასშტაბი/SCALE

ფურცლის ზომა/SHEET SIZE A1

თარიღი/DATE

ფურცლის სახელი /SHEET NAME
ბლოკი/BLOCK - ა/ A - ბ/ B

(ხანძარ- სანაღმდეგო
სისტემების გეგმა)

ფურცლის N
SHEET N ა-202

ავტორი:
AUTHOR: გიორგი ხმალაქა

დამხმარე:
DRAWN BY: თინათინ შერაზაძე
ალექსი სოლომონიშვილი

შეამოწმა:
CHECKED BY: ლევან თავაძე

სმალაძე
არქიტექტორები

შპს "სტ ლოჯიკ"

შეამოწმა: ლევან თაყაიძე
CHECKED BY:

ხმალაქა
არქიტექტორები

პროექტისფასაშეფასება

სასტუმრო


მისამართი ADDRESS:

ქ.თბილისი,კეთილშობილი ქუჩა №27;
მიწის ნაკვეთი
01.18.03.005.028

დაამკვეთი,მესაკუთრე/ CLIENT, OWNER:

შპს "სტ ლუჯიკ"

ჯამი 662.8 კვმ
დაამუშავა მოთხები 514.9 კვმ

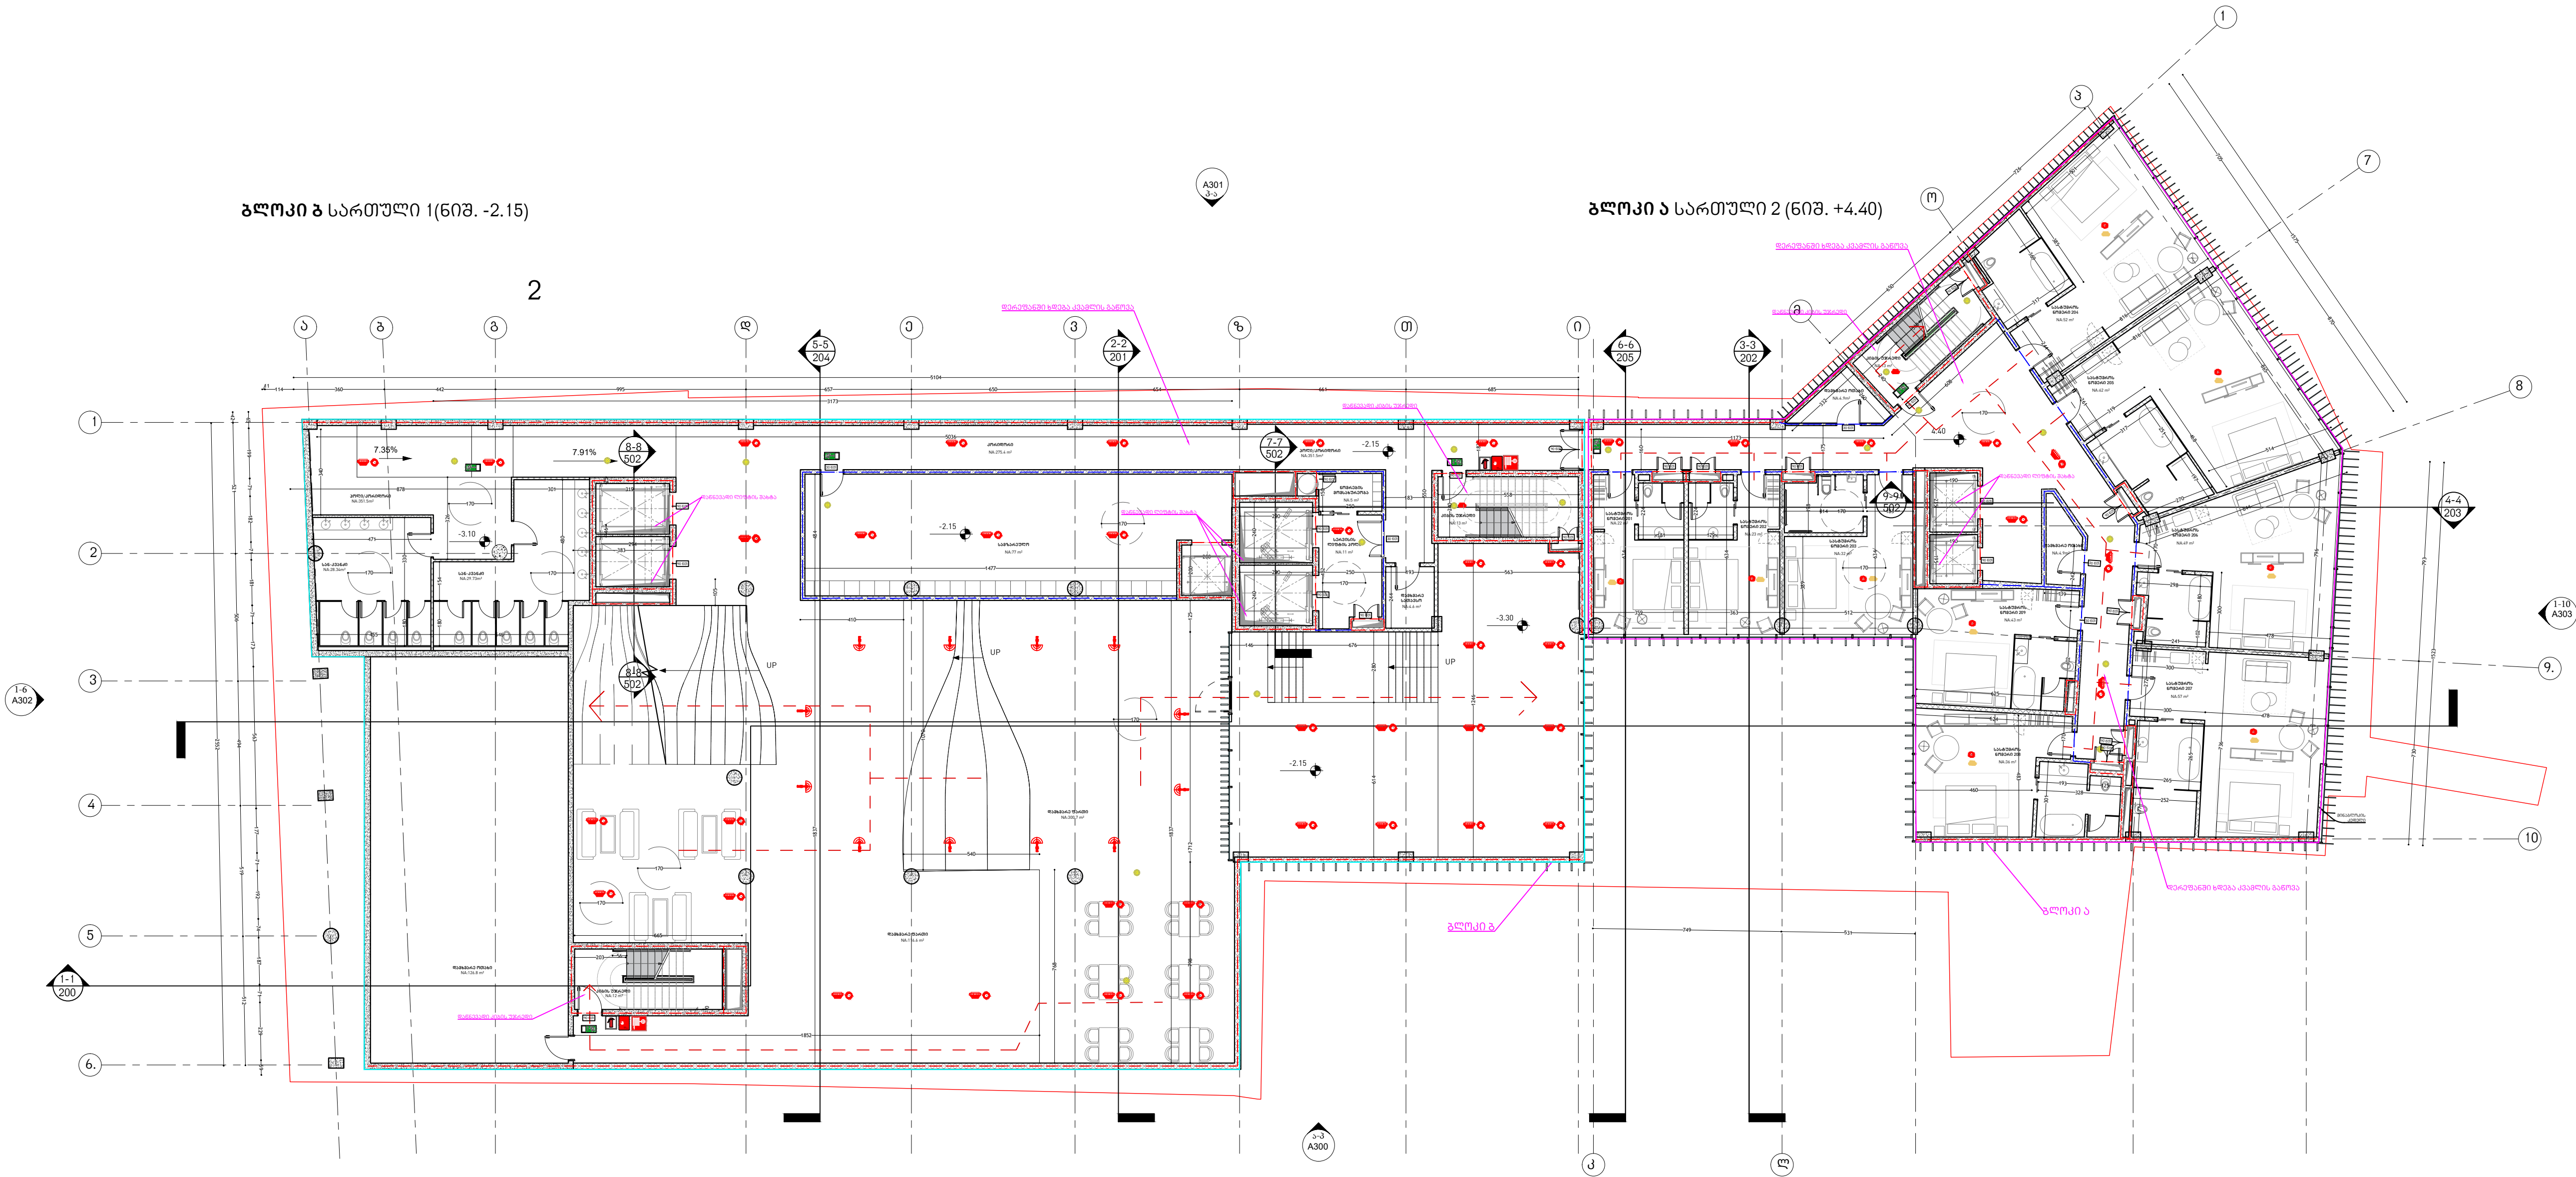

სტადია/STAGE პროექტის შემოწმება

მასშტაბი/SCALE

ფურცლის ზომა/SHEET SIZE A1

თარიღი/DATE

ფურცლის სახელი /SHEET NAME
ბლოკი/BLOCK- ა/ A - ბ/ B

(ხანძარ- სანაღებო
სისტემების გეგმა)

ფურცლის N
SHEET N ა-204

ავტორი:
AUTHOR: გიორგი ხმალაქა

დასაზა:
DRAWN BY: თინათინ შერაზადიშვილი
ალექსი სოლომონიშვილი

შეამოწმა:
CHECKED BY: ლევან თავაძე

ხმალაქა

არქიტექტორები

პროექტის დასახელება

სასტუმრო

მისამართი ADDRESS:

ქ.თბილისი, კათალიკოსის ქუჩა №27;
მიწის ნაკვეთი
01.18.03.005.028

დამკვეთი, მესაკუთრე/ CLIENT, OWNER:


შპს "სტ ლუჯიკ"

ჯამი 662.8 კვმ

დამხმარე ოთახები 514.9 კვმ

ბლოკი 3 სართული 1 (ნიშ. 0.00)

ბლოკი 3 სართული 3 (ნიშ. +7.80)

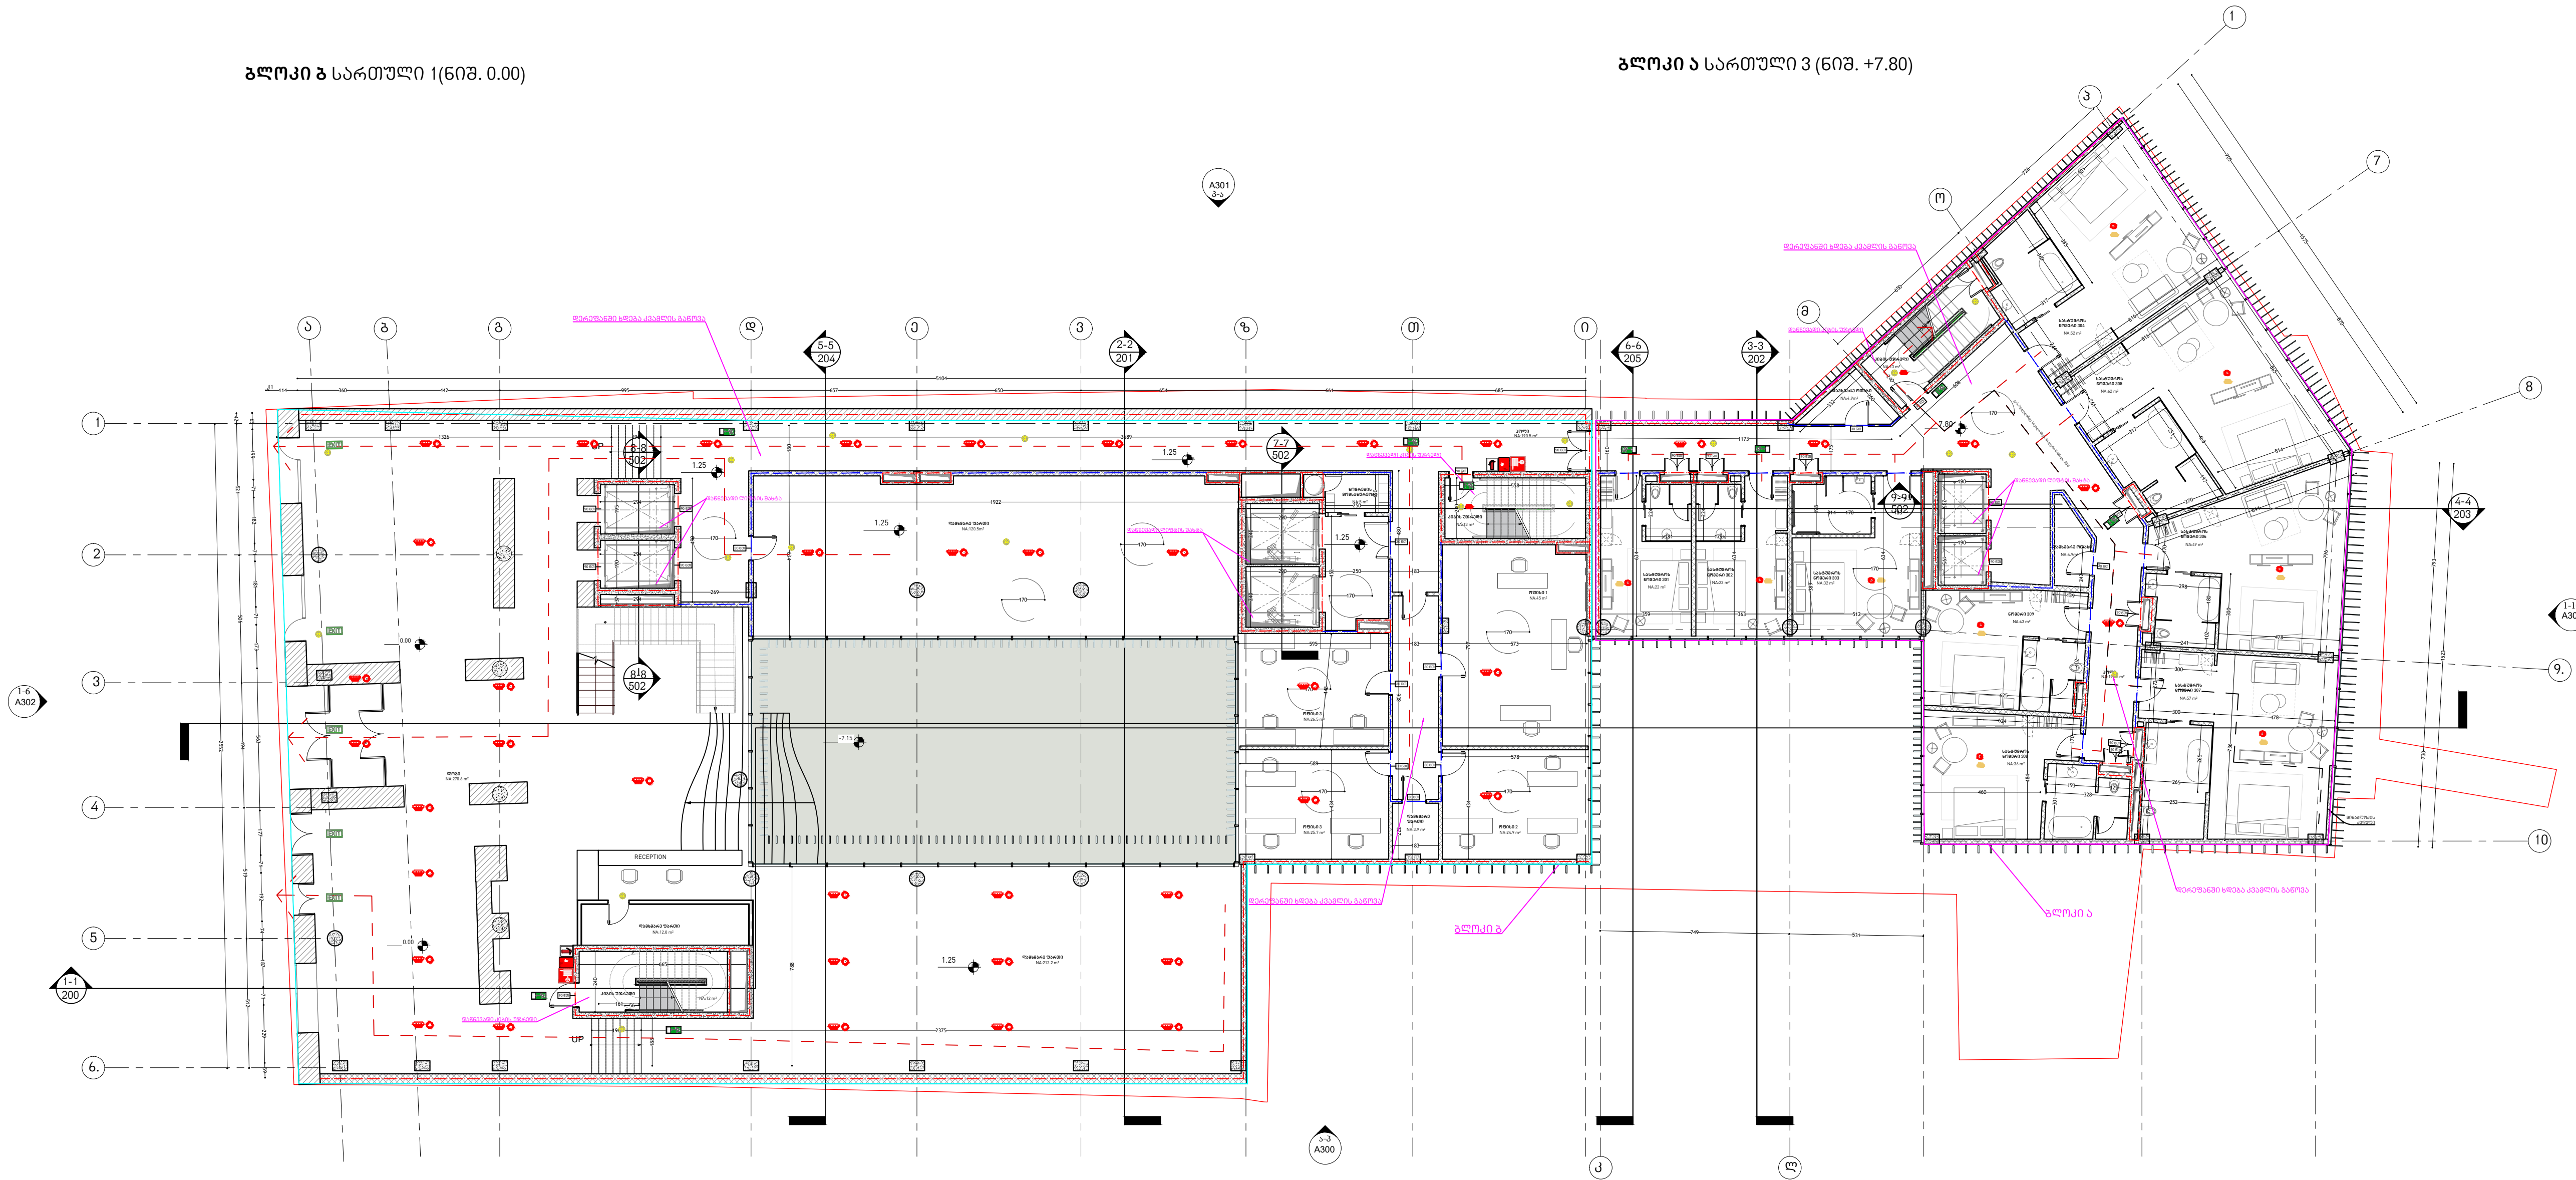

სტადია/STAGE პროექტის შემთხვევა

მასშტაბი/SCALE

ფურცლის ზომა/SHEET SIZE A1

თარიღი/DATE

ფურცლის სახელი /SHEET NAME
ბლოკი/BLOCK - ა/ A - ბ/ B

(ხანძარ- სანდნაღმდგომ
სისტემების გეგმა)

ფურცლის N
SHEET N ა-205

ავტორი:
AUTHOR: გიორგი ხმალაქა

დასაზა:
DRAWN BY: თინათინ შერაზაღიშვილი
ალექსი სოლომონიშვილი

შეამოწმა:
CHECKED BY: ლევან თავაძე

ხმალაქა

არქიტექტორები

პროექტის დასახელება

სასტუმრო

მისამართი ADDRESS:

ქ.თბილისი, კეთილშობილის ქუჩა №27;
მიწის ნაკვეთი
01.18.03.005.028


დაამკვეთი, მესაკუთრე/ CLIENT, OWNER:

შპს "სტ ლუჯიკ"

კოლი 662.8 კვმ
დამხმარე ოთახები 514.9 კვმ

ბლოკი 2 სართული 2 (ნიშ. +4.65)

ბლოკი 4 სართული 4 (ნიშ. +11.20)

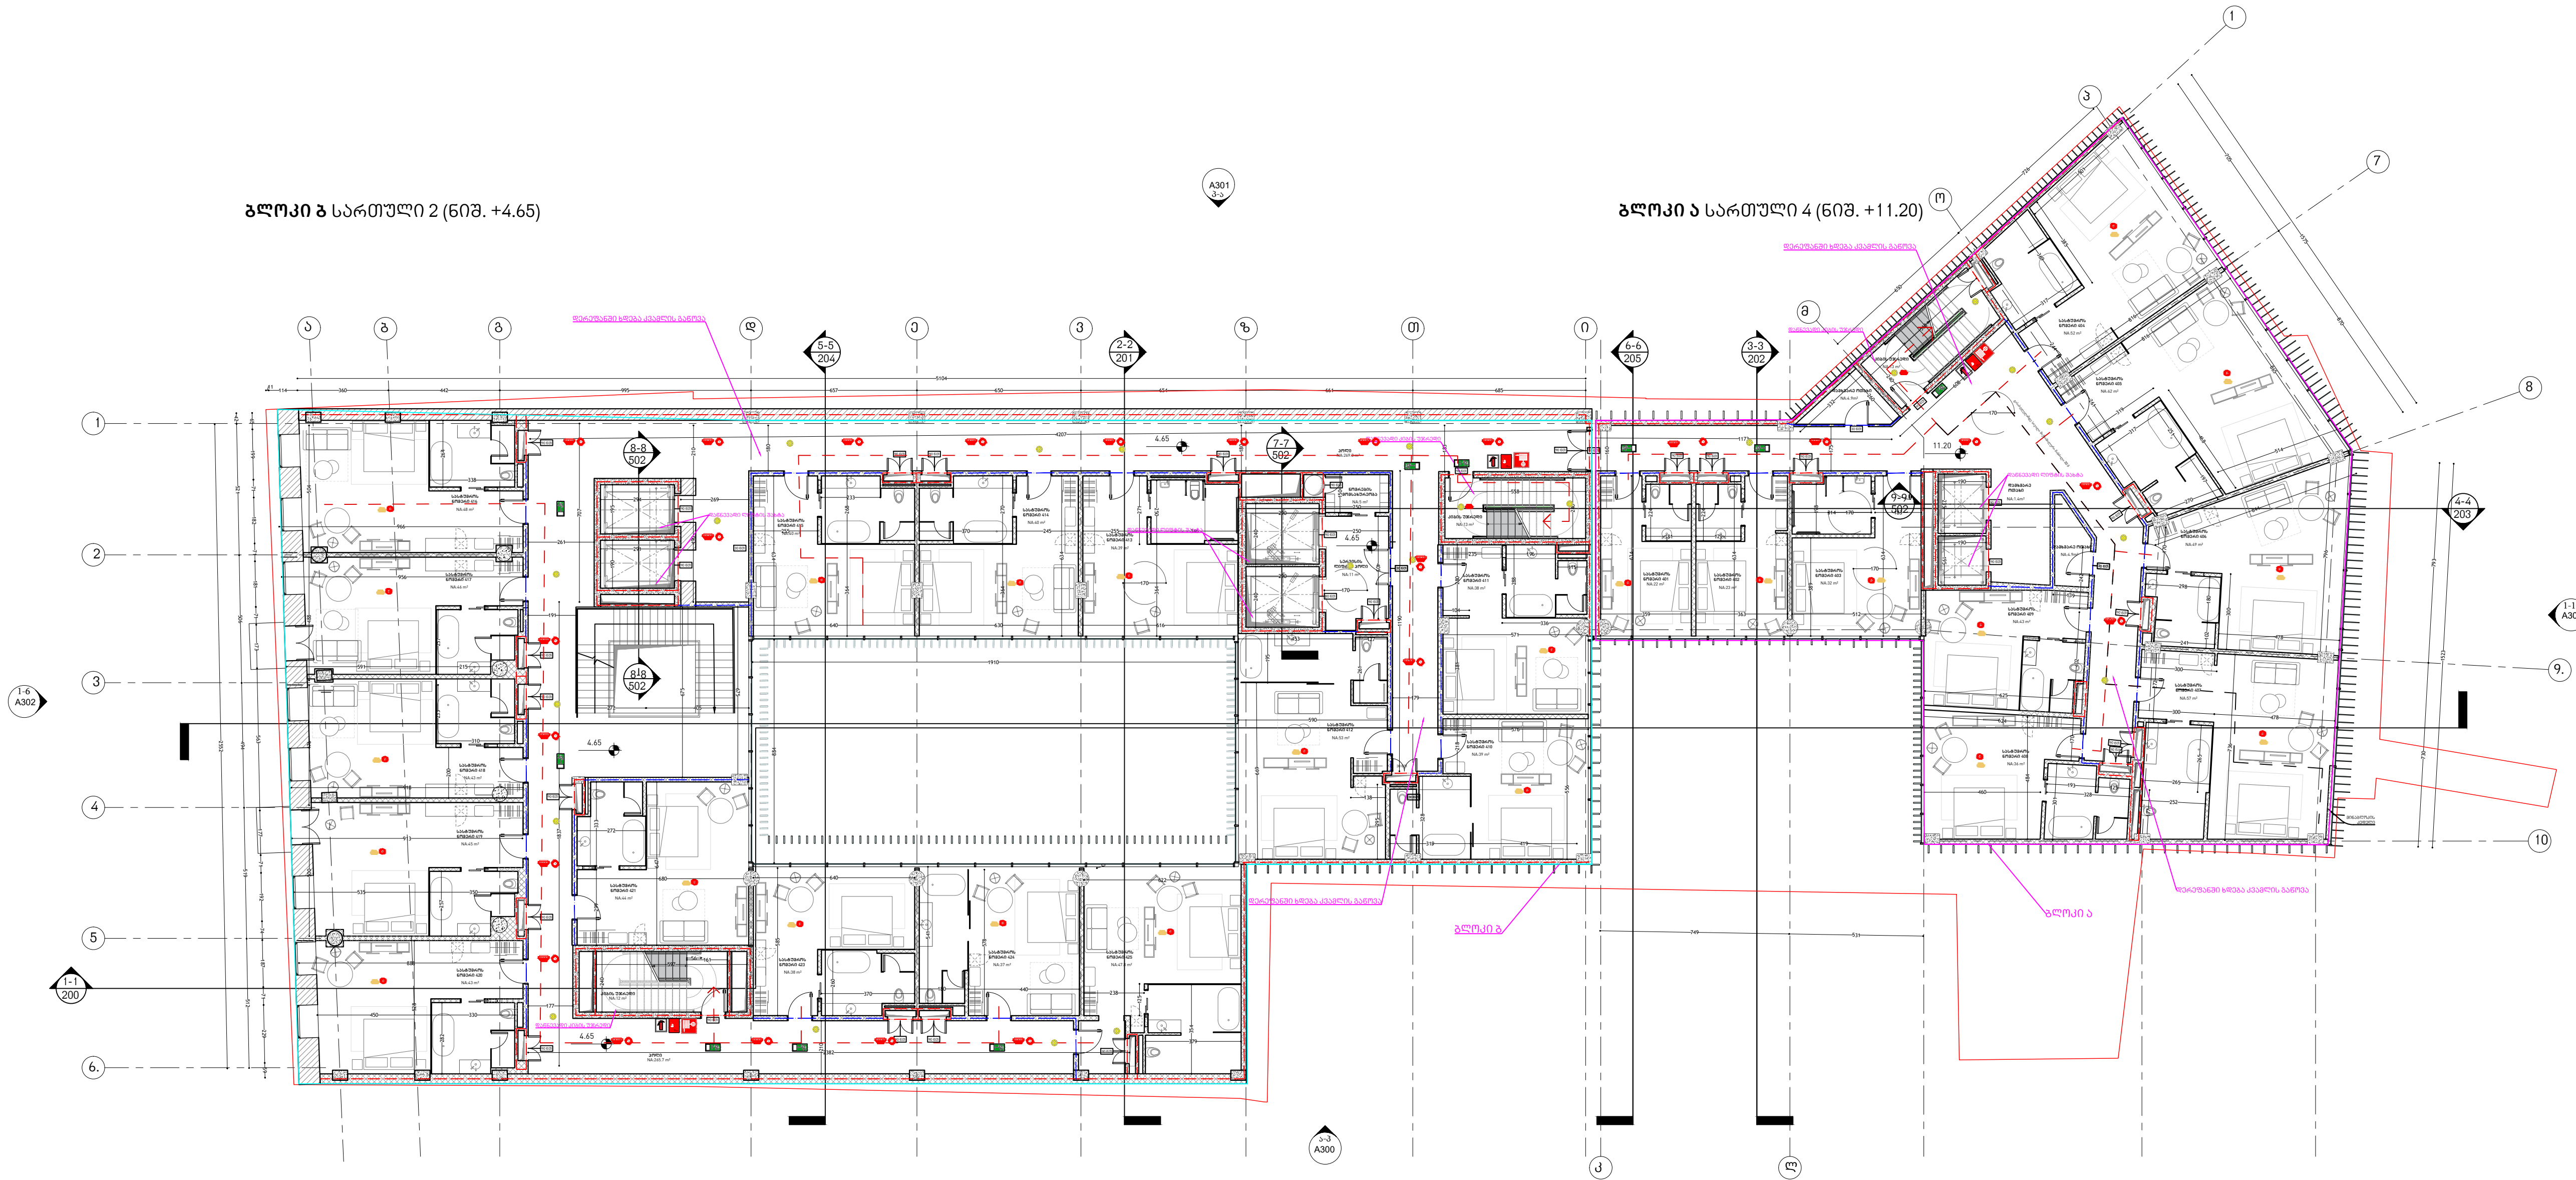

სტადია/STAGE პროექტის შემოწმება

მასშტაბი/SCALE

ფურცლის ზომა/SHEET SIZE A1

თარიღი/DATE

ფურცლის სახელი /SHEET NAME
ბლოკი/BLOCK - ა/ A - ბ/ B

(ხანძარ- სანდნაღმდგომ
სისტემების გეგმა)

ფურცლის N
SHEET N ა-206

ავტორი:
AUTHOR: გიორგი ხმალაქა

დახატა:
DRAWN BY: თინათინ შერაზაძე
ალექსი სოლომონიშვილი

შეამოწმა:
CHECKED BY: ლევან თავაძე

ხმალაქა

არქიტექტორები

პროექტის დასახელება

სასტუმრო

მისამართი ADDRESS:

ქ.თბილისი, კეთილშობილის ქუჩა №27;
მიწის ნაკვეთი
01.18.03.005.028


დამკვეთი, მესაკუთრე/ CLIENT, OWNER:

შპს "სტ ლუჯიკ"

ჯამალი 662.8 კვმ
დამხმარე ოთახები 514.9 კვმ

ბლოკი 3 სართული 3 (ნიშ. +9.55)

ბლოკი 5 სართული 5 (ნიშ. +14.60)

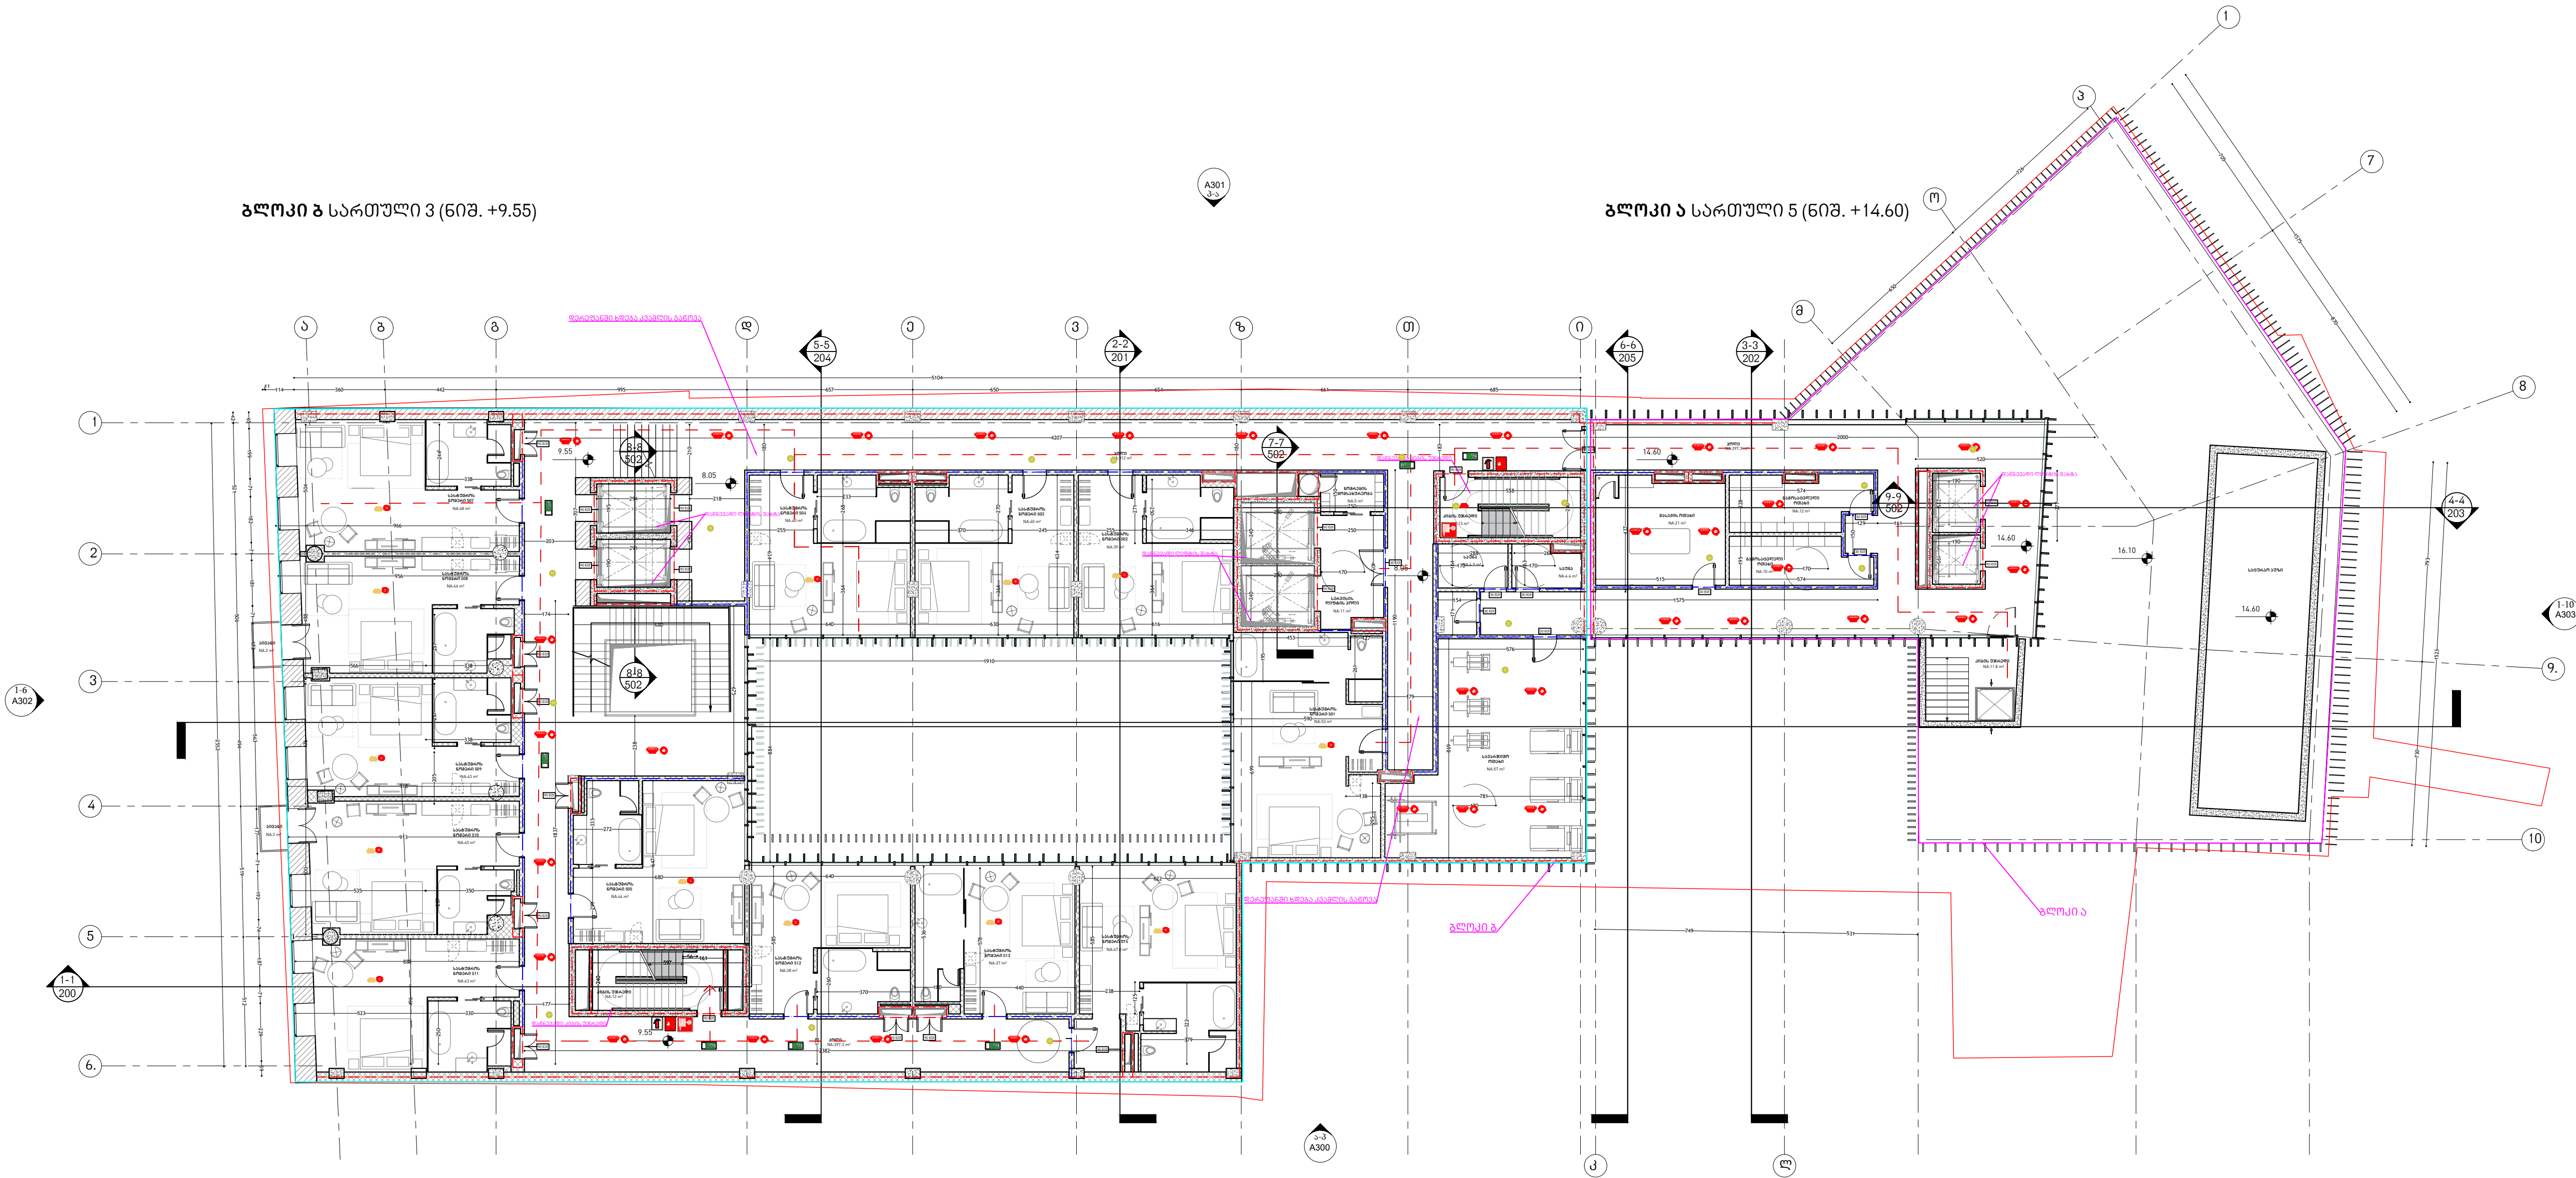

სტადია/STAGE პროექტის შემოწმება

მასშტაბი/SCALE

ფურცლის ზომა/SHEET SIZE A1

თარიღი/DATE

ფურცლის სახელი /SHEET NAME
ბლოკი/BLOCK - 3/A - 3/B

(ხანძარ- სანდნაღმდგომ
სისტემების გეგმა)

ფურცლის N
SHEET N 3-207

ავტორი:
AUTHOR: გიორგი ხმალაქა

დამხმარე:
DRAWN BY: თინათინ შარაზაძე
ალექსი სოლომონიშვილი

შეამოწმა:
CHECKED BY: ლევან თავაძე

ხმალაქა

არქიტექტორები

პროექტისფასაქმობა

სასტუმრო


მისამართი ADDRESS:

ქ.თბილისი,კეთილშობილის ქუჩა №27;
მიწის ნაკვეთი
01.18.03.005.028

დაამკვეთი,მესაკუთრე/ CLIENT, OWNER:

შპს "სტ ლუჯიკ"

კოლი 662.8 კვმ
დამხმარე ოთახები 514.9 კვმ

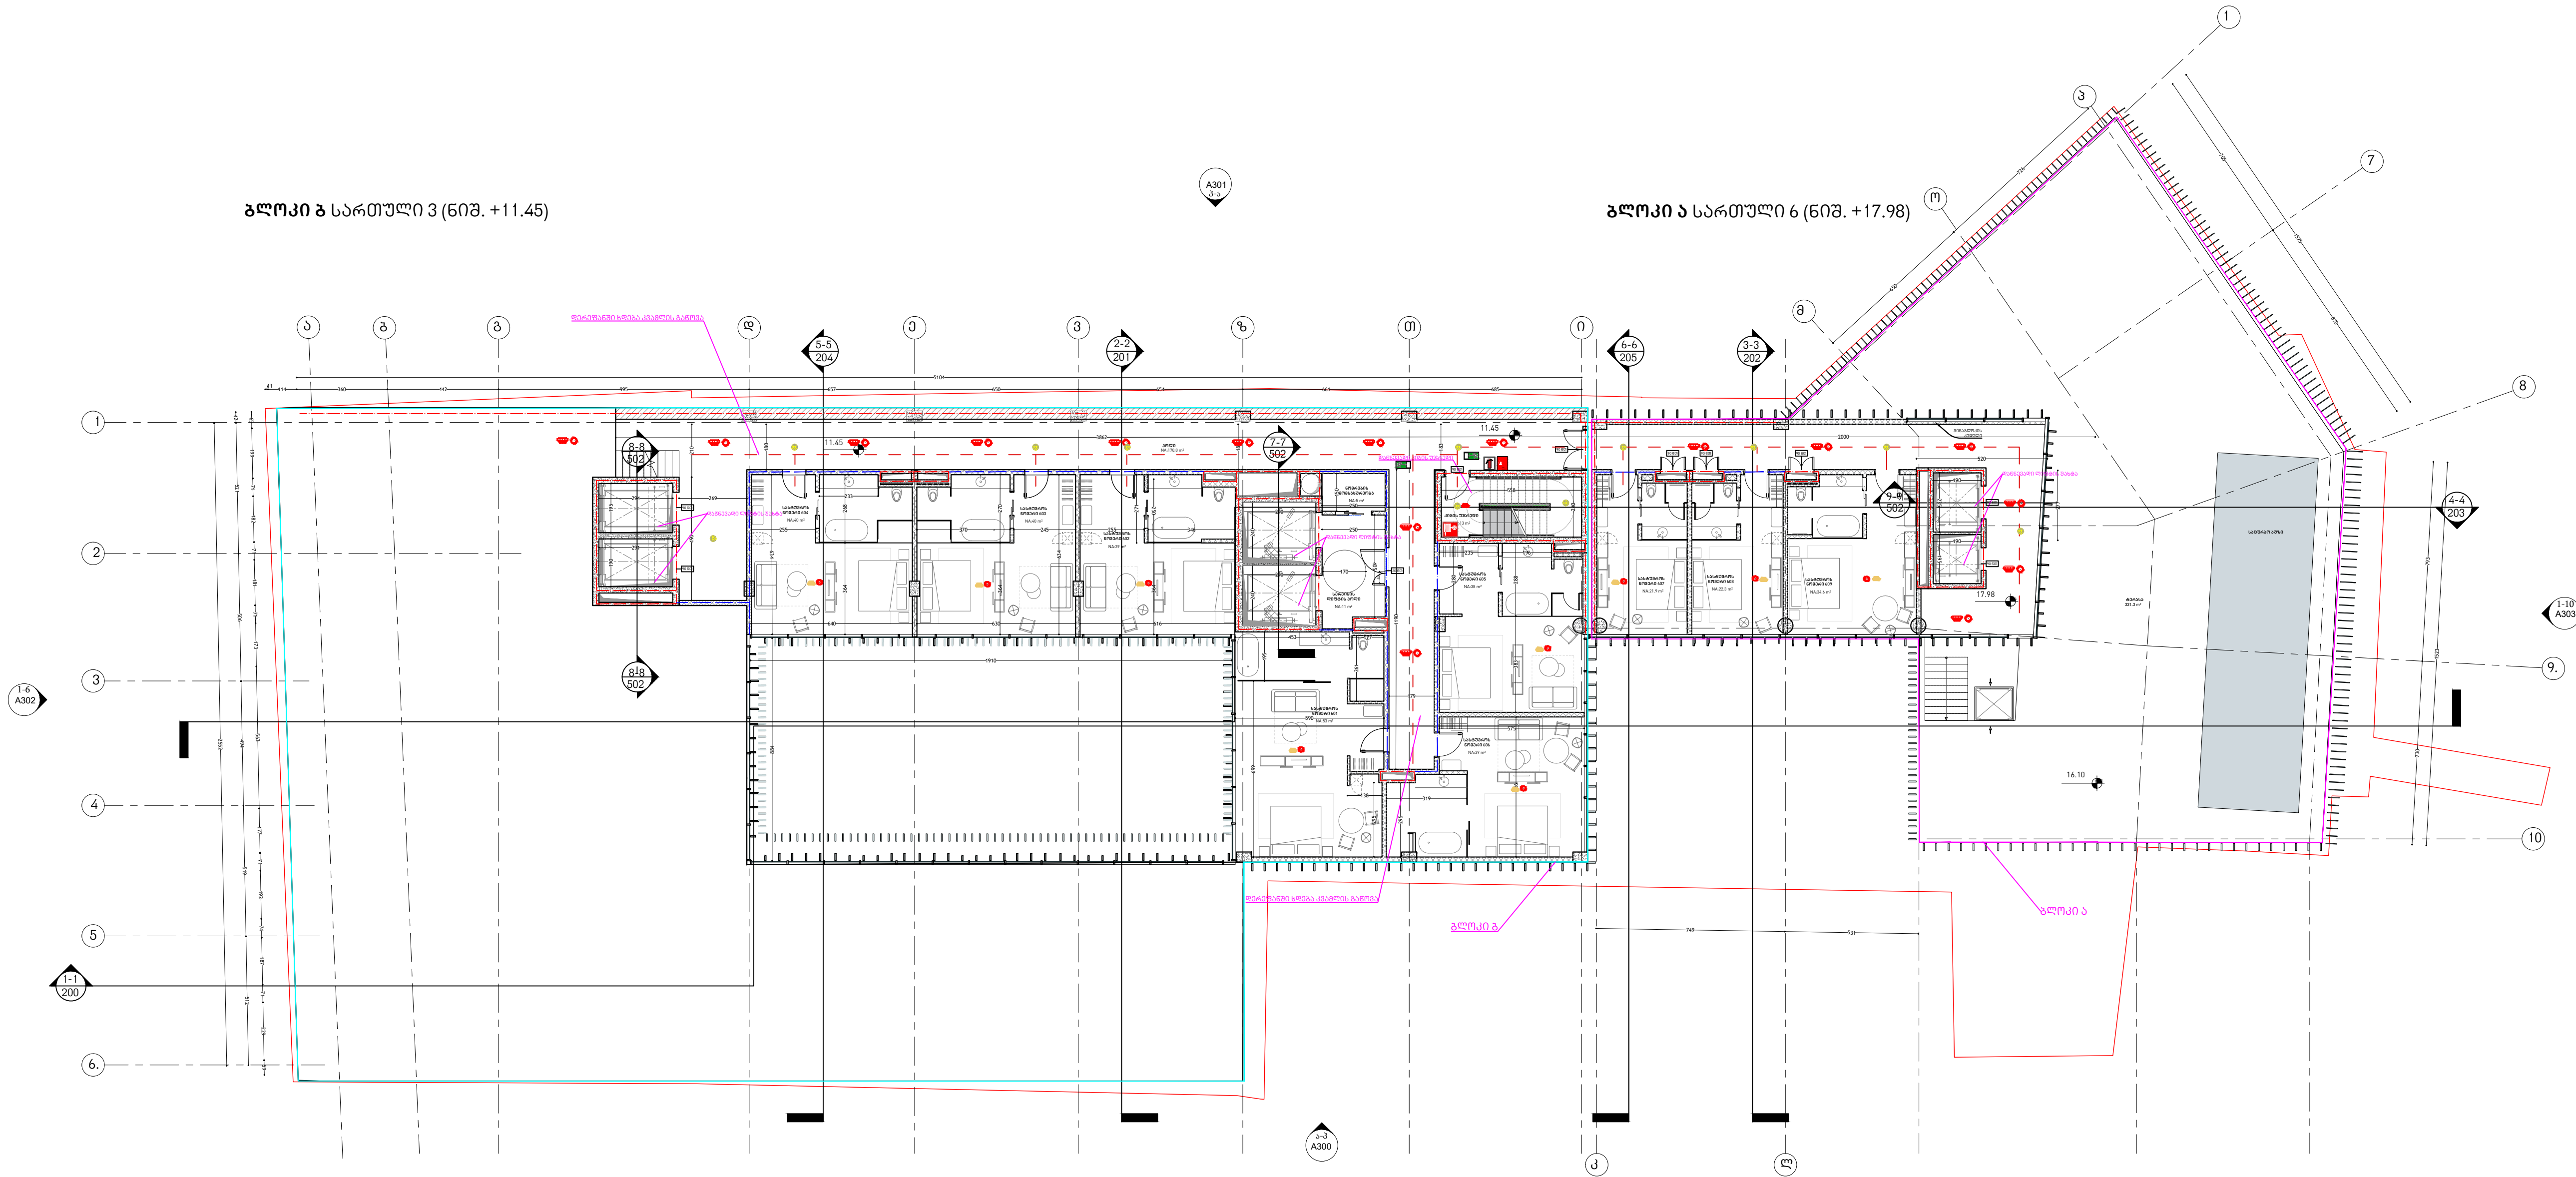

სტადია/STAGE პროექტის შემთხვევა

მასშტაბი/SCALE

ფურცლის ზომა/SHEET SIZE A1

თარიღი/DATE

ფურცლის სახელი /SHEET NAME
პლანი/BLOCK - ა/ა - ბ/ბ

ხანძარ-საფრინაოგეგმა
სისტემების გეგმა

ფურცლის N
SHEET N ა-208

ავტორი:
AUTHOR: გიორგი ხმალაქა

დახატა:
DRAWN BY: თინათინ შარაზაძე
ალექსი სოლომონიშვილი

შეამოწმა:
CHECKED BY: ლევან თავაძე

ხმალაქა

არქიტექტორები

პროექტის დასახელება

სასტუმრო


მისამართი ADDRESS:

ქ.თბილისი, ათონის ქუჩა №27;
მიწის ნაკვეთი
01.18.03.005.028

დაამკვეთი, მესაკუთრე/ CLIENT, OWNER:

შპს "სტ ლუჯიკ"

ჯამი 662.8 კვმ
დაგეგმვა 514.9 კვმ

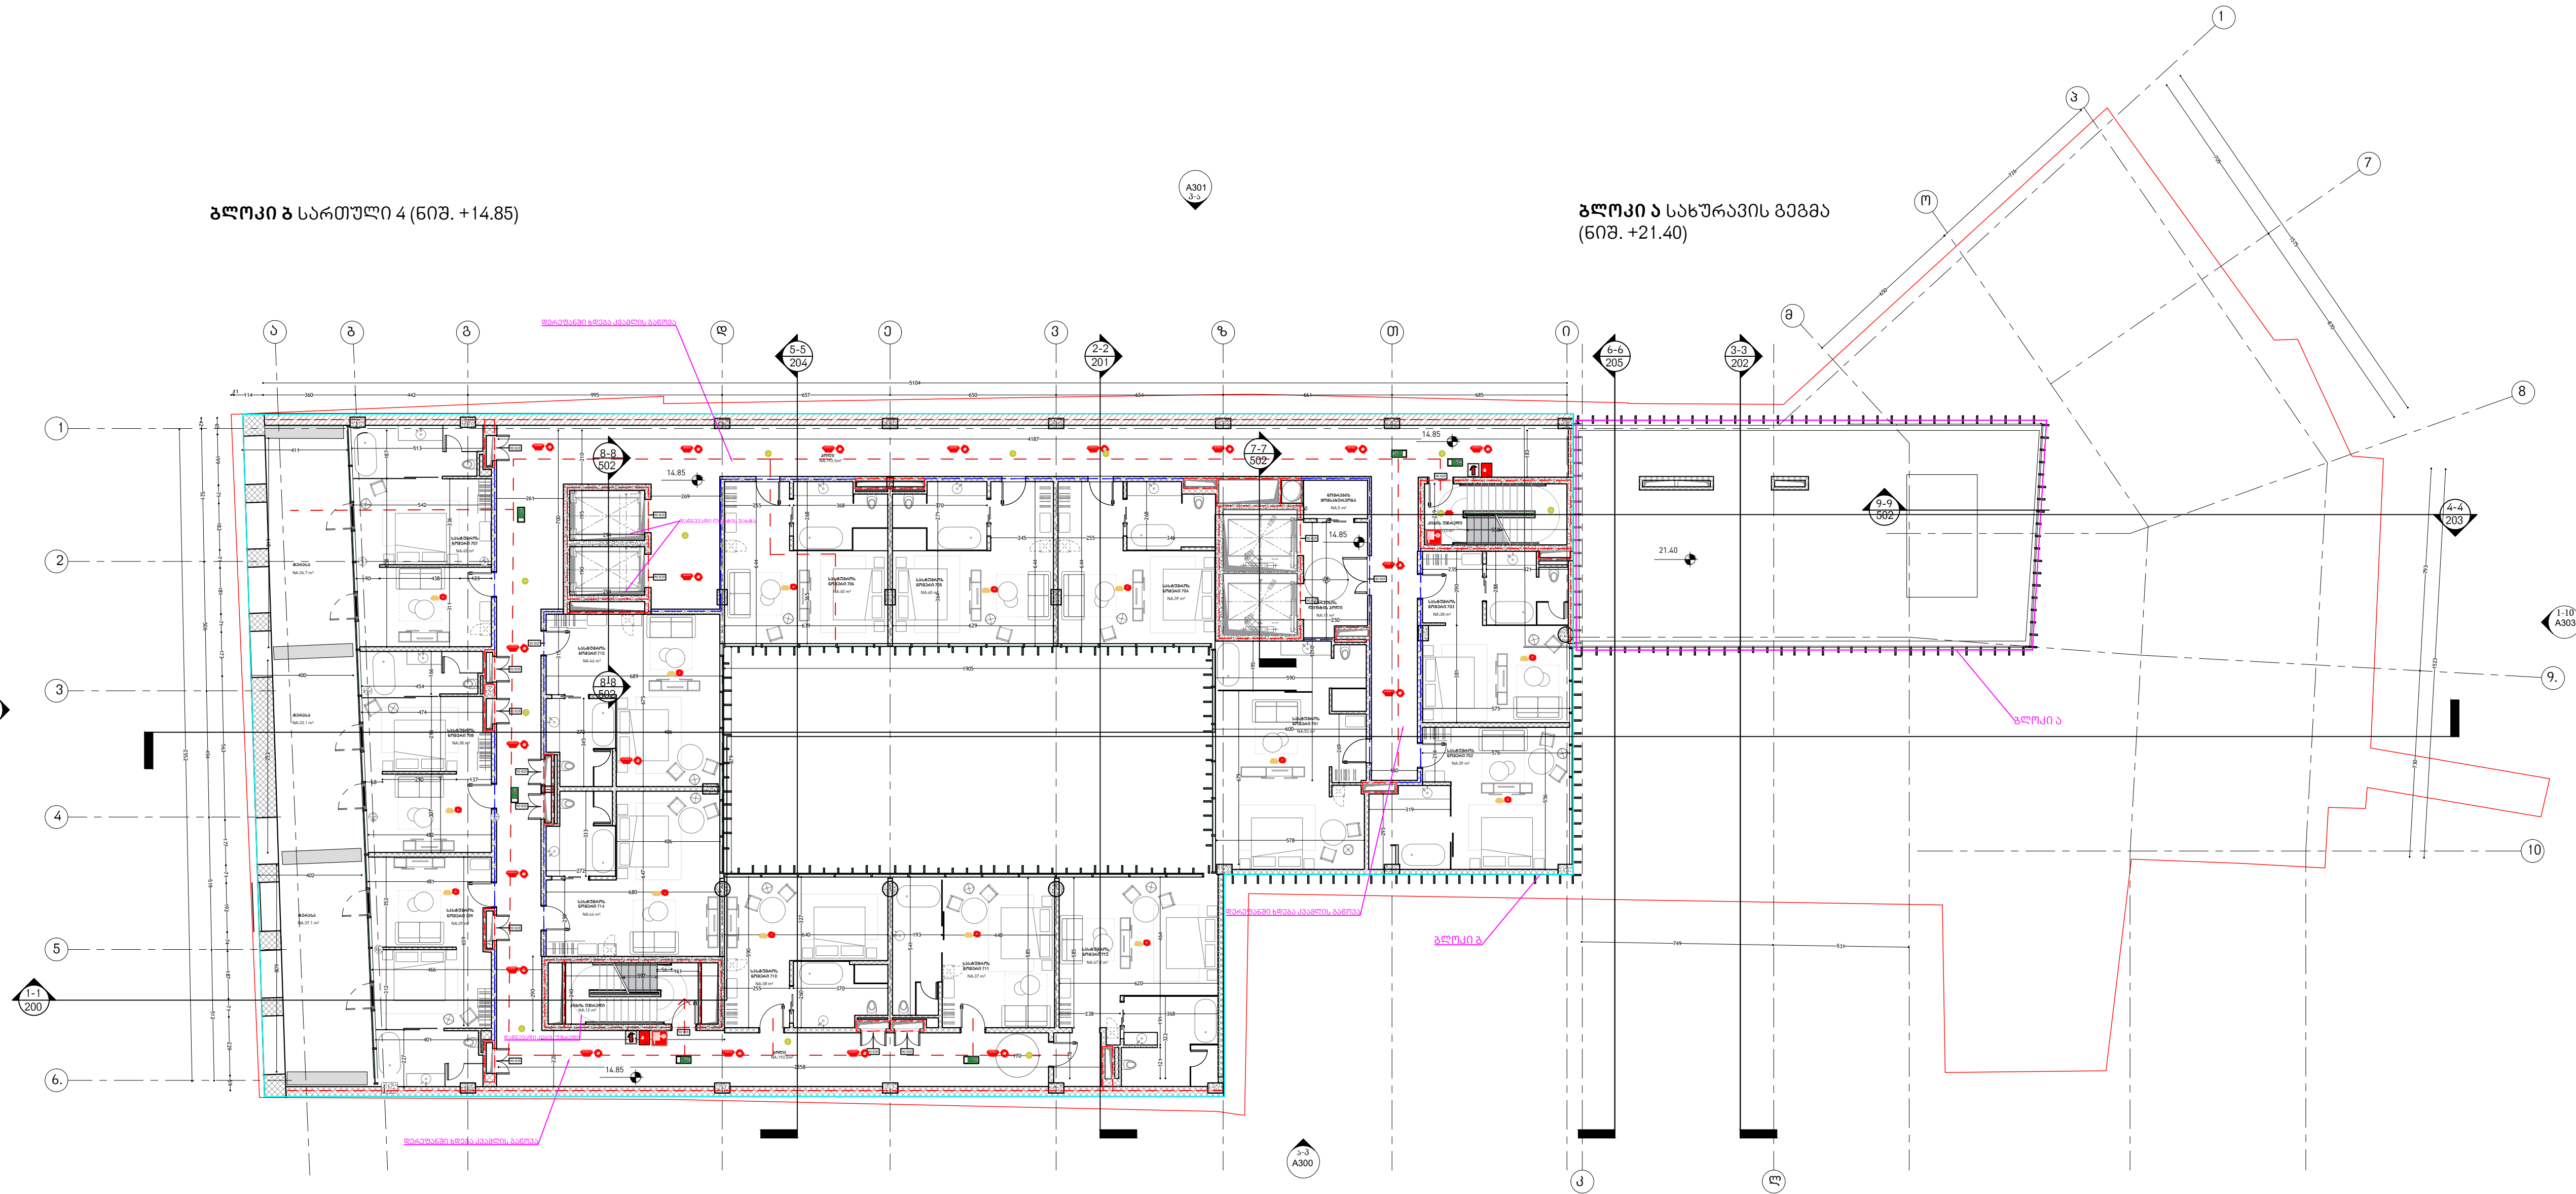

სტადია/STAGE პროექტის შემთხვევა

მასშტაბი/SCALE

ფურცლის ზომა/SHEET SIZE A1

თარიღი/DATE

ფურცლის სახელი /SHEET NAME
პროექტი/BLOCK - ა/ა - ბ/ბ

ხანძარ-საფრინაოგებო
სისტემების გეგმა

ფურცლის N
SHEET N ა-209

ავტორი:
AUTHOR: გიორგი ხმალაქა

დახატა:
DRAWN BY: თინათინ შარაზაძე
ალექსი სოლომონიშვილი

შეამოწმა:
CHECKED BY: ლევან თავაძე

ხედი

არქიტექტორები

პროექტის დასახელება

სასტუმრო


მისამართი ADDRESS:

ქ.თბილისი, ათონის ქუჩა №27;
მიწის ნაკვეთი
01.18.03.005.028

დამკვეთი, მესაკუთრე/ CLIENT, OWNER:

შპს "სტ ლუჯი"

კოდი 662.8 კვმ
დამგებარე მოთხები 514.9 კვმ

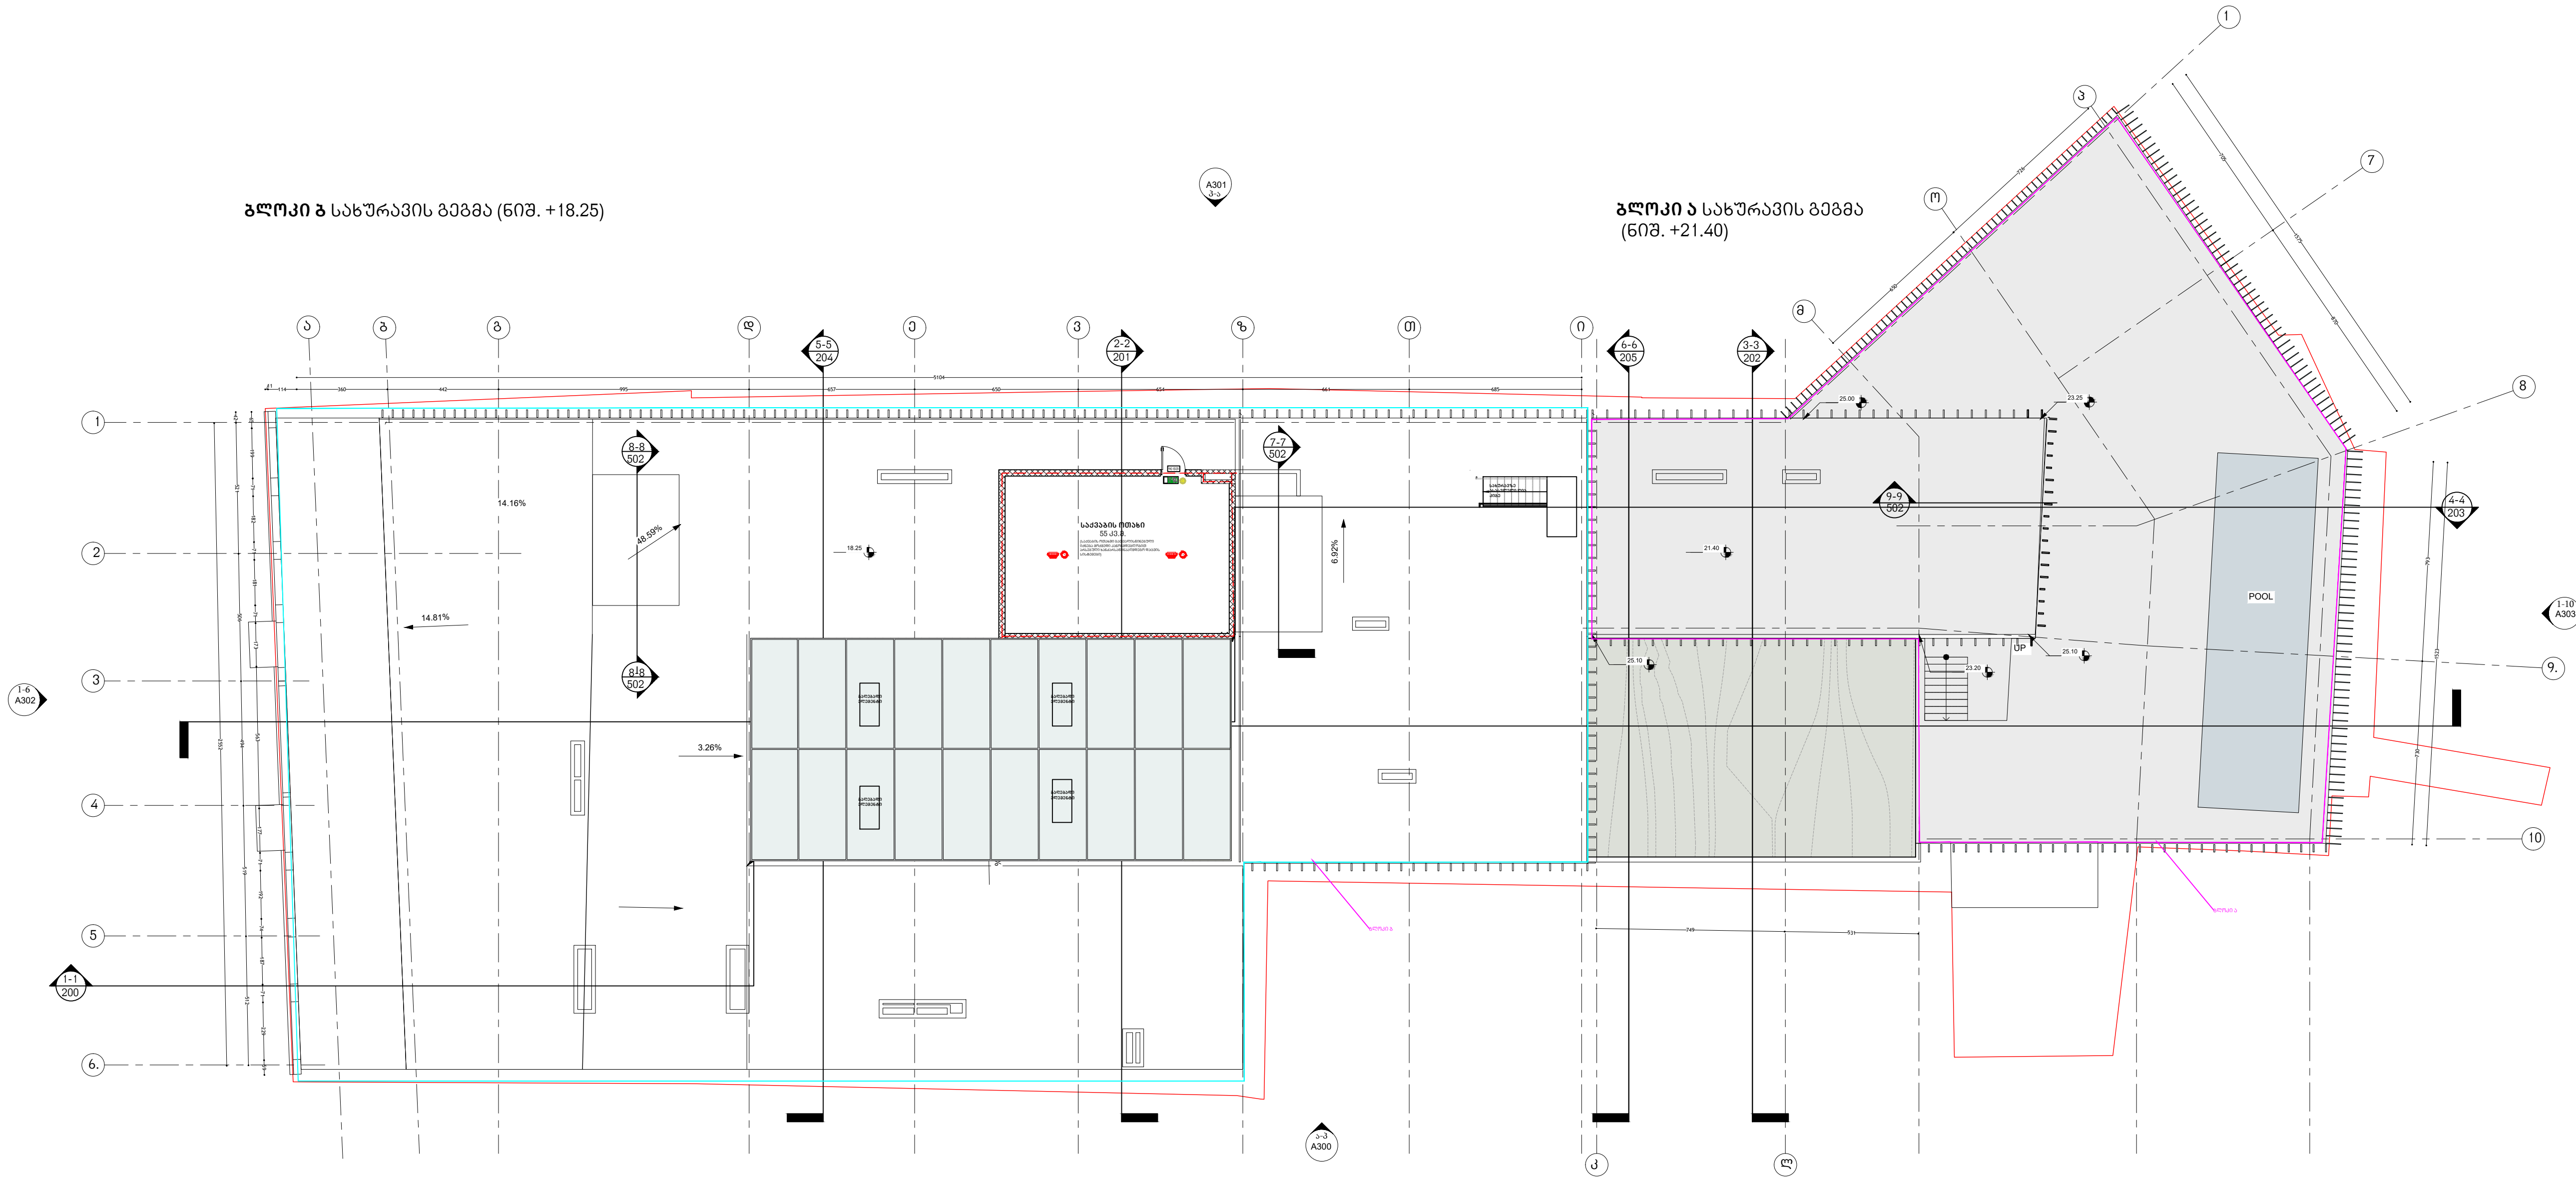

სტადია/STAGE პროექტის შემთხვევა

მასშტაბი/SCALE

ფურცლის ზომა/SHEET SIZE A1

თარიღი/DATE

ფურცლის სახელი /SHEET NAME
პლანი/BLOCK - ა/ა - ბ/ბ

ხანძარ-საფრინაოგებო
სისტემების გეგმა

ფურცლის N
SHEET N ა-210

ავტორი:
AUTHOR: გიორგი ხედი

დამგებ:
DRAWN BY: თინათინ შერაზადიშვილი
ალექსი სოლომონიშვილი

შეამოწმა:
CHECKED BY: ლევან თავაძე

ხმალაქა

არქიტექტორები

პროექტისფასაქმება


სისტემური

მისამართი ADDRESS:

ქ.თბილისი,პეტრიაშვილის ქუჩა №27 ;
მიწის ნაკვეთი
01.18.03.005.028

დაამკვეთი,მესაკუთრე/ CLIENT, OWNER:

შპს "სტ ლუჯიკ"

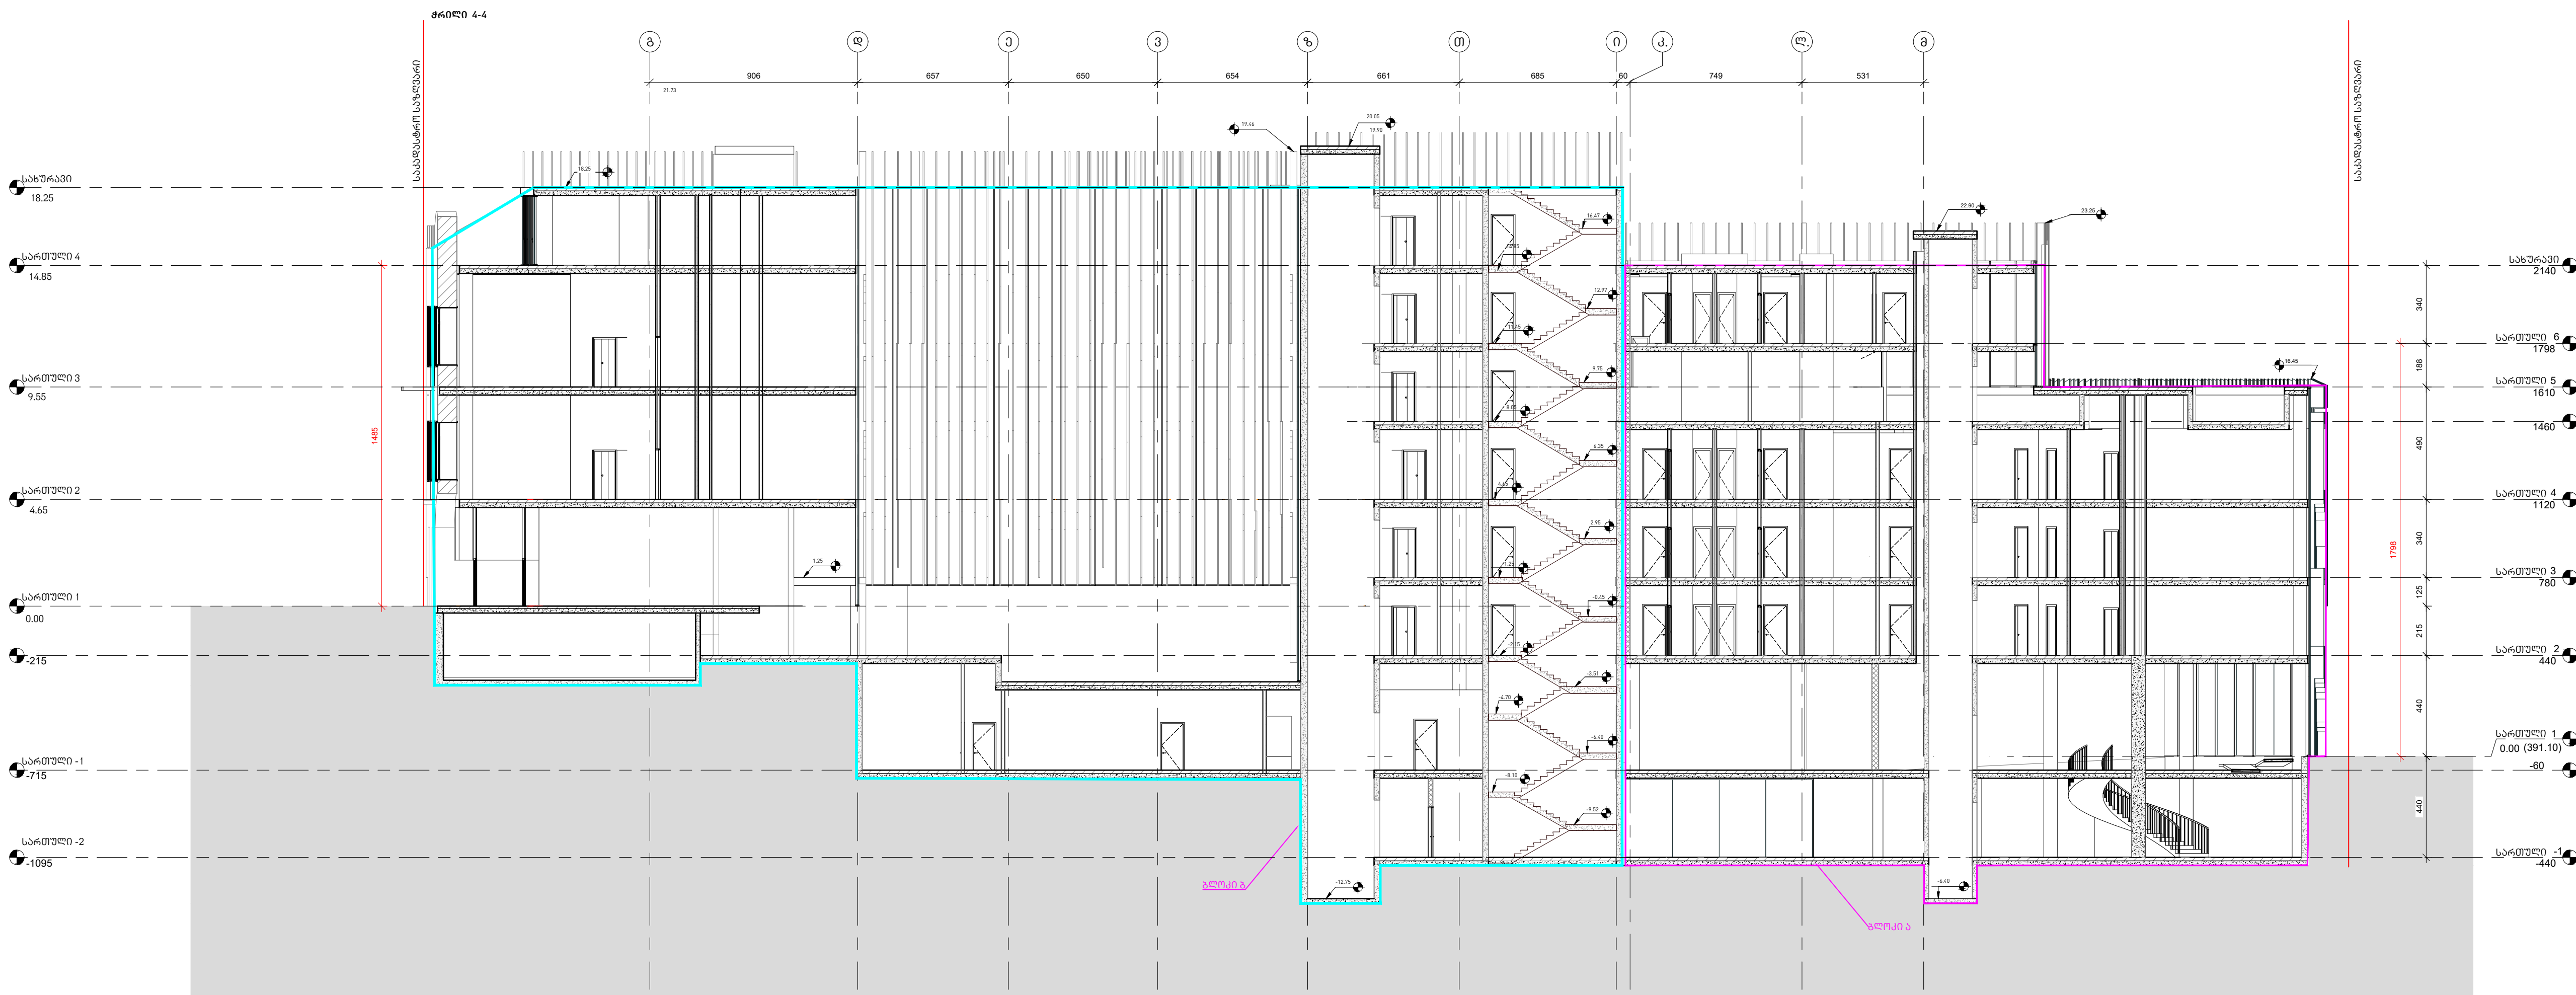

სტადია/STAGE პროექტის შემთხვევა

მასშტაბი/SCALE

ფურცლის ზომა/SHEET SIZE A1

თარიღი/DATE

ფურცლის სახელი /SHEET NAME
ბლოკი/BLOCK - ა/ა - ბ/ბ

ჰრილი

ფურცლის N
SHEET N ა-211

ავტორი:
AUTHOR: გიორგი ხმალაქა

დასაზა:
DRAWN BY: თინათინ შერაზაძე
ალექსი სოლომონიშვილი

შეამოწმა:
CHECKED BY: ლევან თავაძე

მთავარი არქიტექტორი, ავტორი:
ARCHITECT, AUTHOR:

ხელაქა

არქიტექტორები

პროექტის დასახელება

სასტუმრო

მისამართი ADDRESS:

ქ.თბილისი, კეთილშობილის ქუჩა №27 ;
მიწის ნაკვეთი
01.18.03.005.028

დამკვეთი, მესაკუთრე/ CLIENT, OWNER:

შპს "სტ ლუჯიკ"

სტადია/STAGE პროექტის შემოწმება

მასშტაბი/SCALE

ფურცლის ზომა/SHEET SIZE A1

თარიღი/DATE

ფურცლის სახელი /SHEET NAME
ბლოკი/BLOCK - ა/ა - ბ/ბ

ბენ-გეგმა (საფუძველი ტოპო)

ფურცლის N
SHEET N ა-101

ავტორი:
AUTHOR: გიორგი ხელაქა

დანახა:
DRAWN BY: თინათინ შერაზადიშვილი
ალექსი სოლომონიშვილი

შეამოწმა:
CHECKED BY: ლევან თავაძე

ხმალაქა

არქიტექტორები

პროექტის დასახელება

სასტუმრო


მისამართი ADDRESS:

ქ.თბილისი, კეთილშობილის ქუჩა №27;
მიწის ნაკვეთი
01.18.03.005.028


დამკვეთი, მესაკუთრე/ CLIENT, OWNER:

შპს "სტ ლუჯიკ"

კოლი 662.8 კვმ
დამხმარე ოთახები 514.9 კვმ

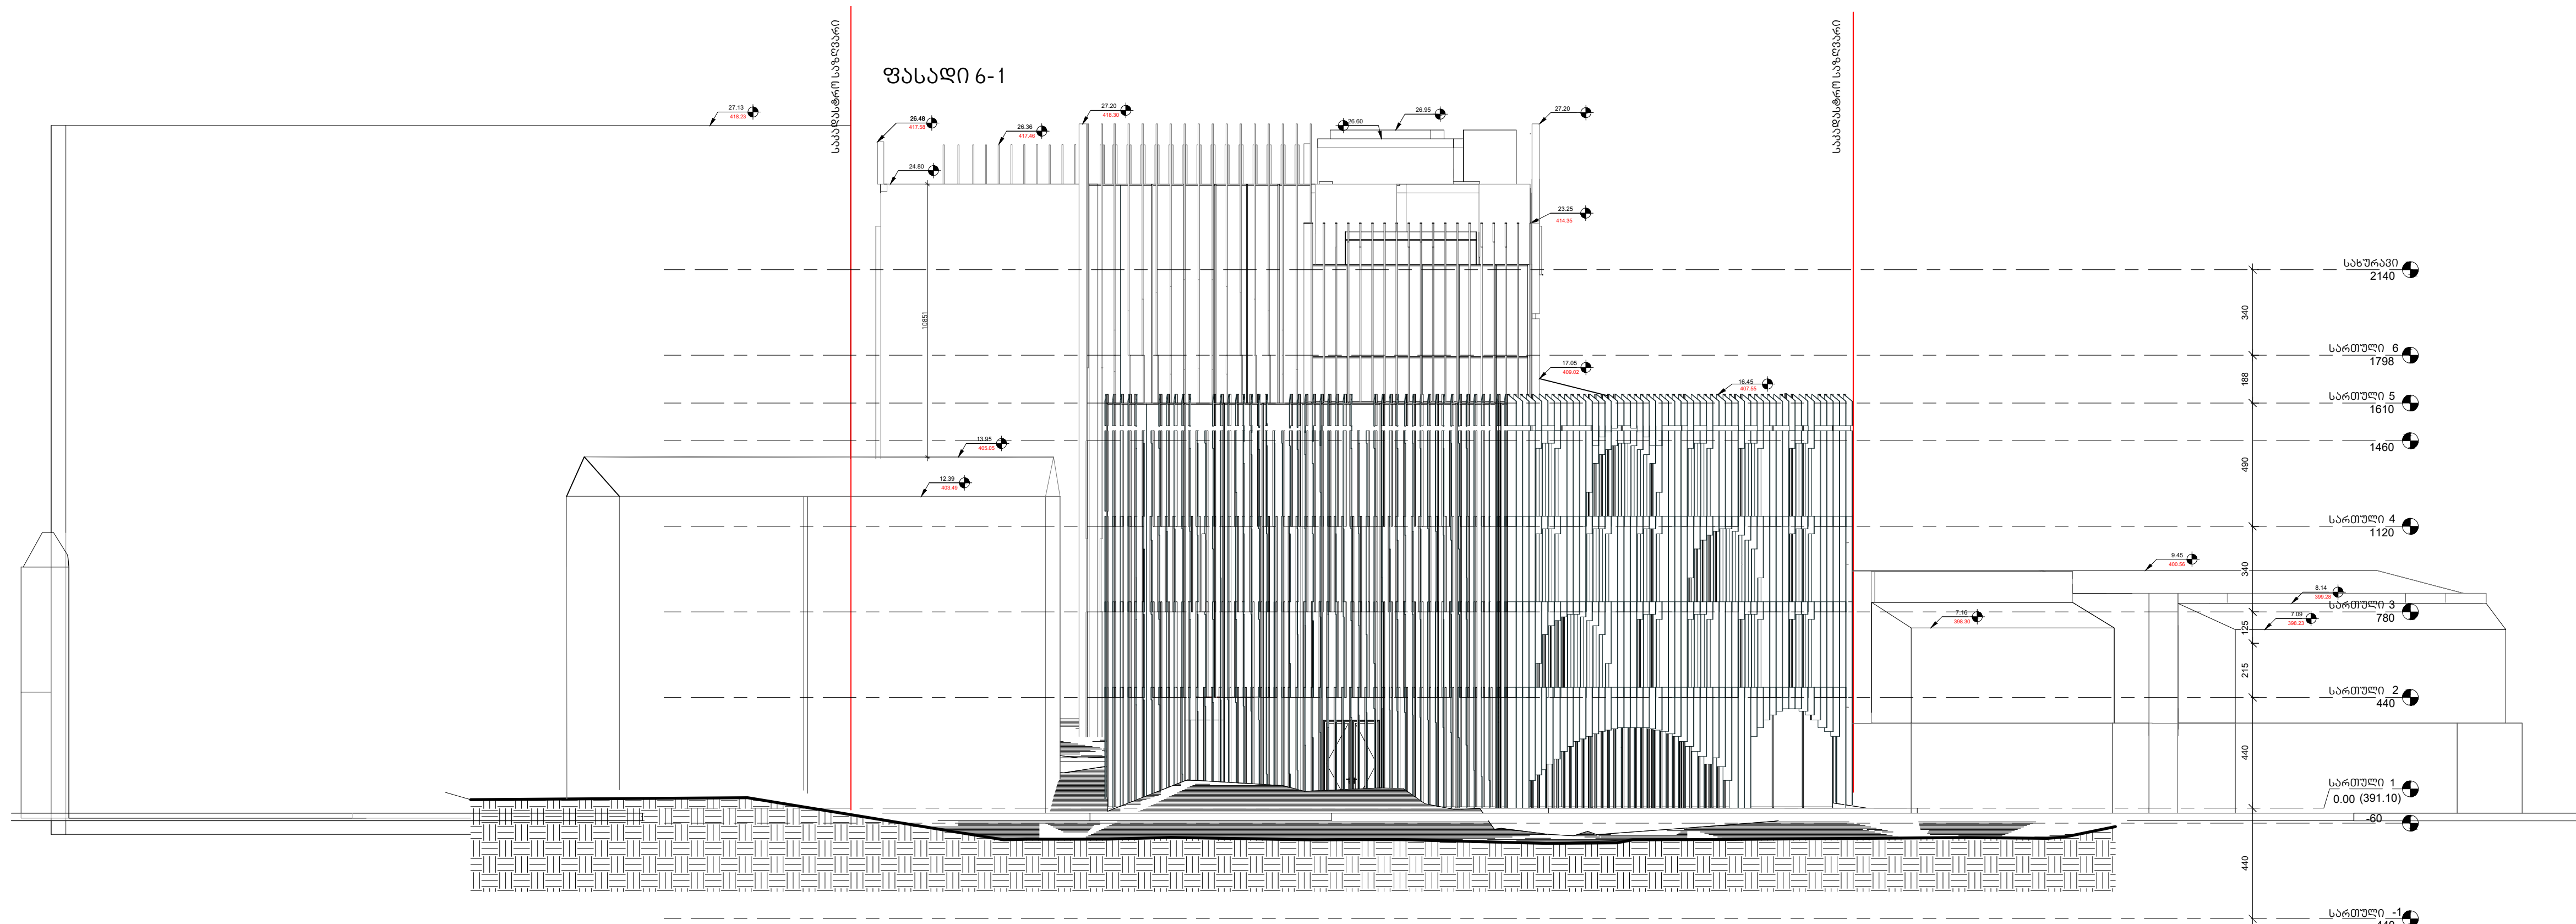

ფასადი
1-6

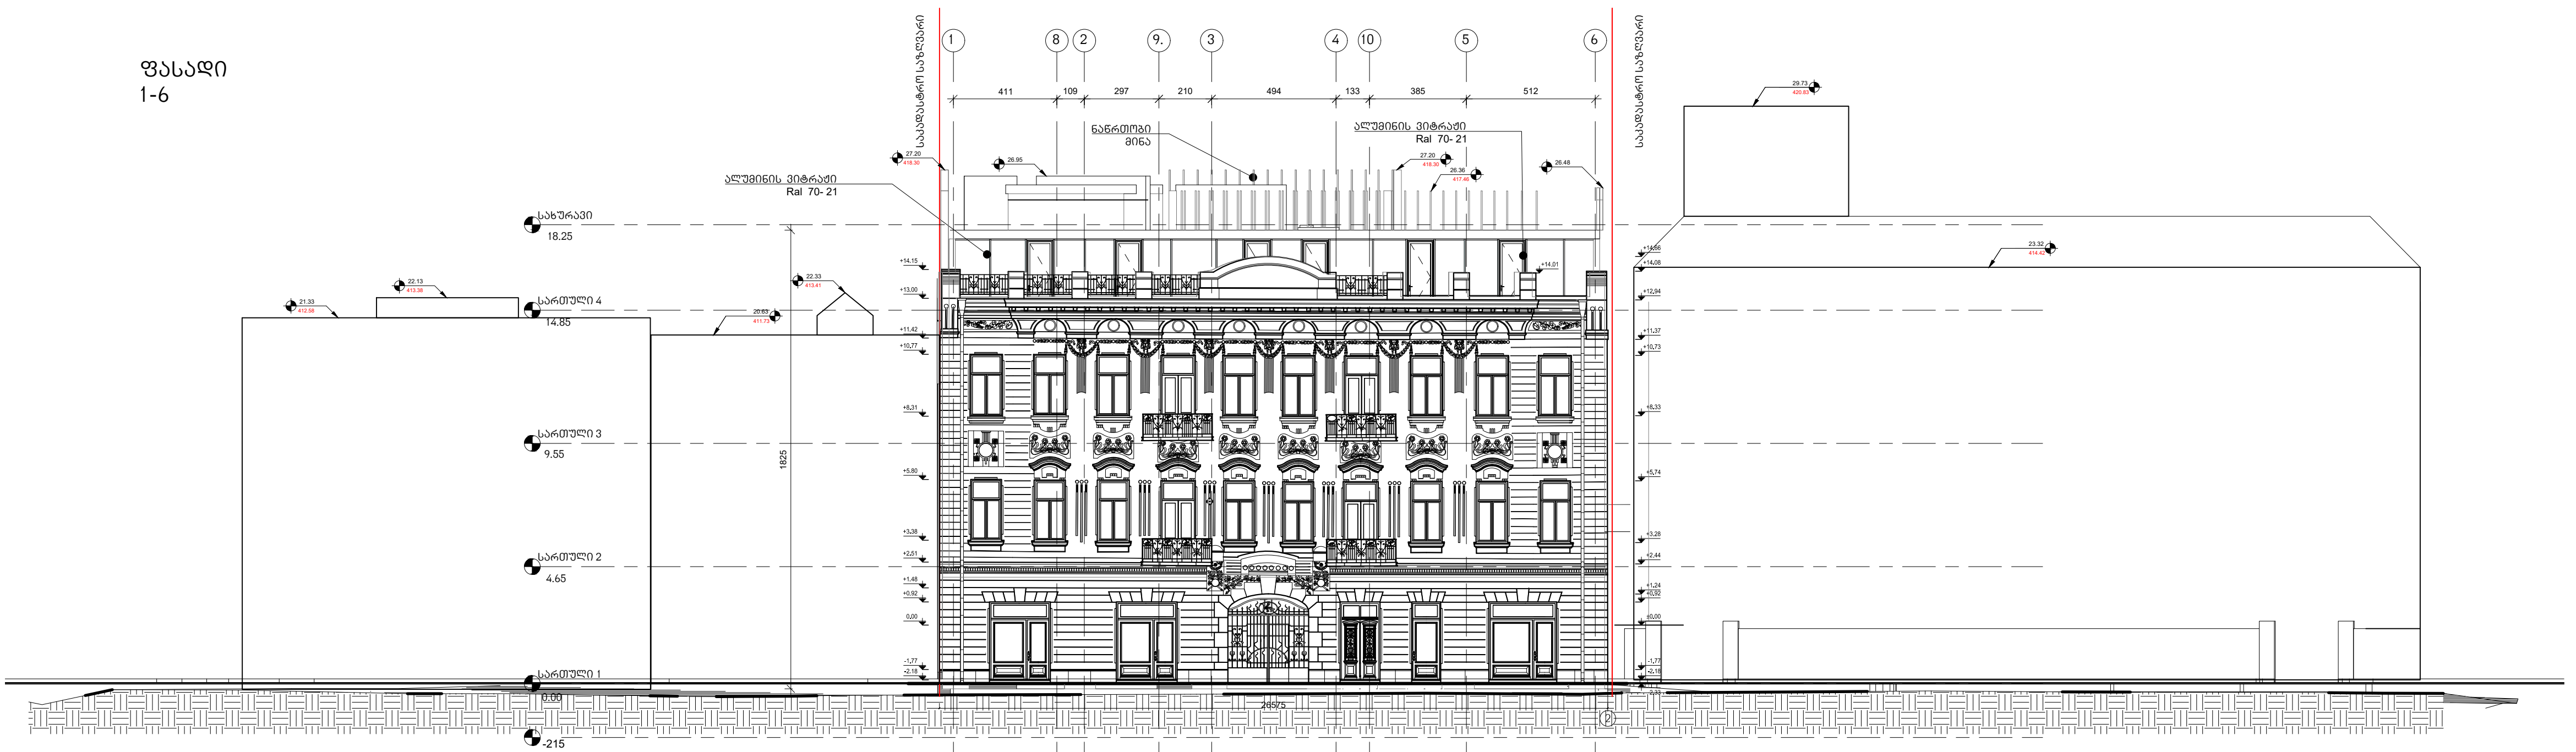

სტადია/STAGE პროექტის შემთხვევა

მასშტაბი/SCALE

ფურცლის ზომა/SHEET SIZE A1

თარიღი/DATE

ფურცლის სახელი /SHEET NAME
ბლოკი/BLOCK - ა/ა - ბ/ბ

ფასადები

ფურცლის N
SHEET N ა-211

ავტორი:
AUTHOR: გიორგი ხმალაქა


დასაზა:
DRAWN BY: თინათინ შერაზაძე
ალექსი სოლომონიშვილი

შეამოწმა:
CHECKED BY: ლევან თავაძე


სმალაძე
არქიტექტორები

შპს "სტ ლოჯიკ"

ფასადი
კ-ბ

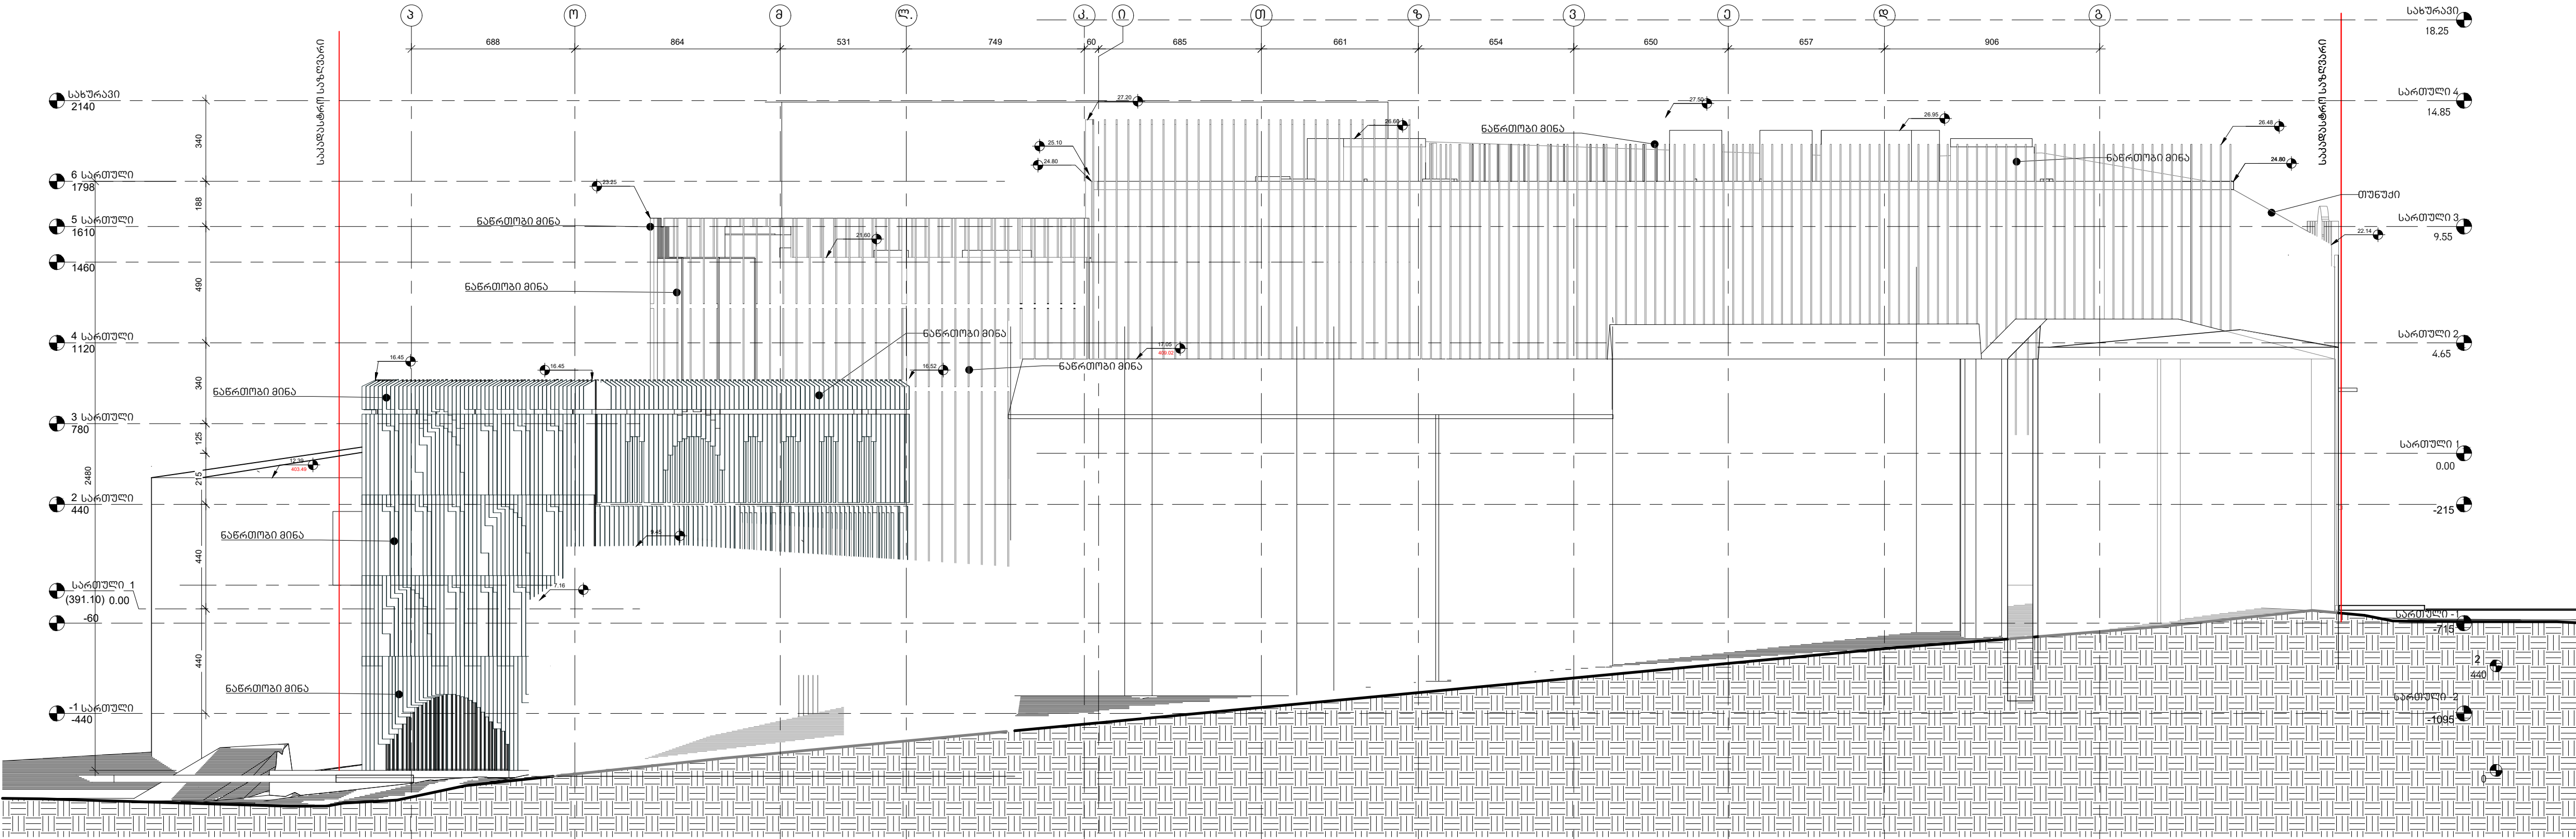

ფასადი
ბ-3

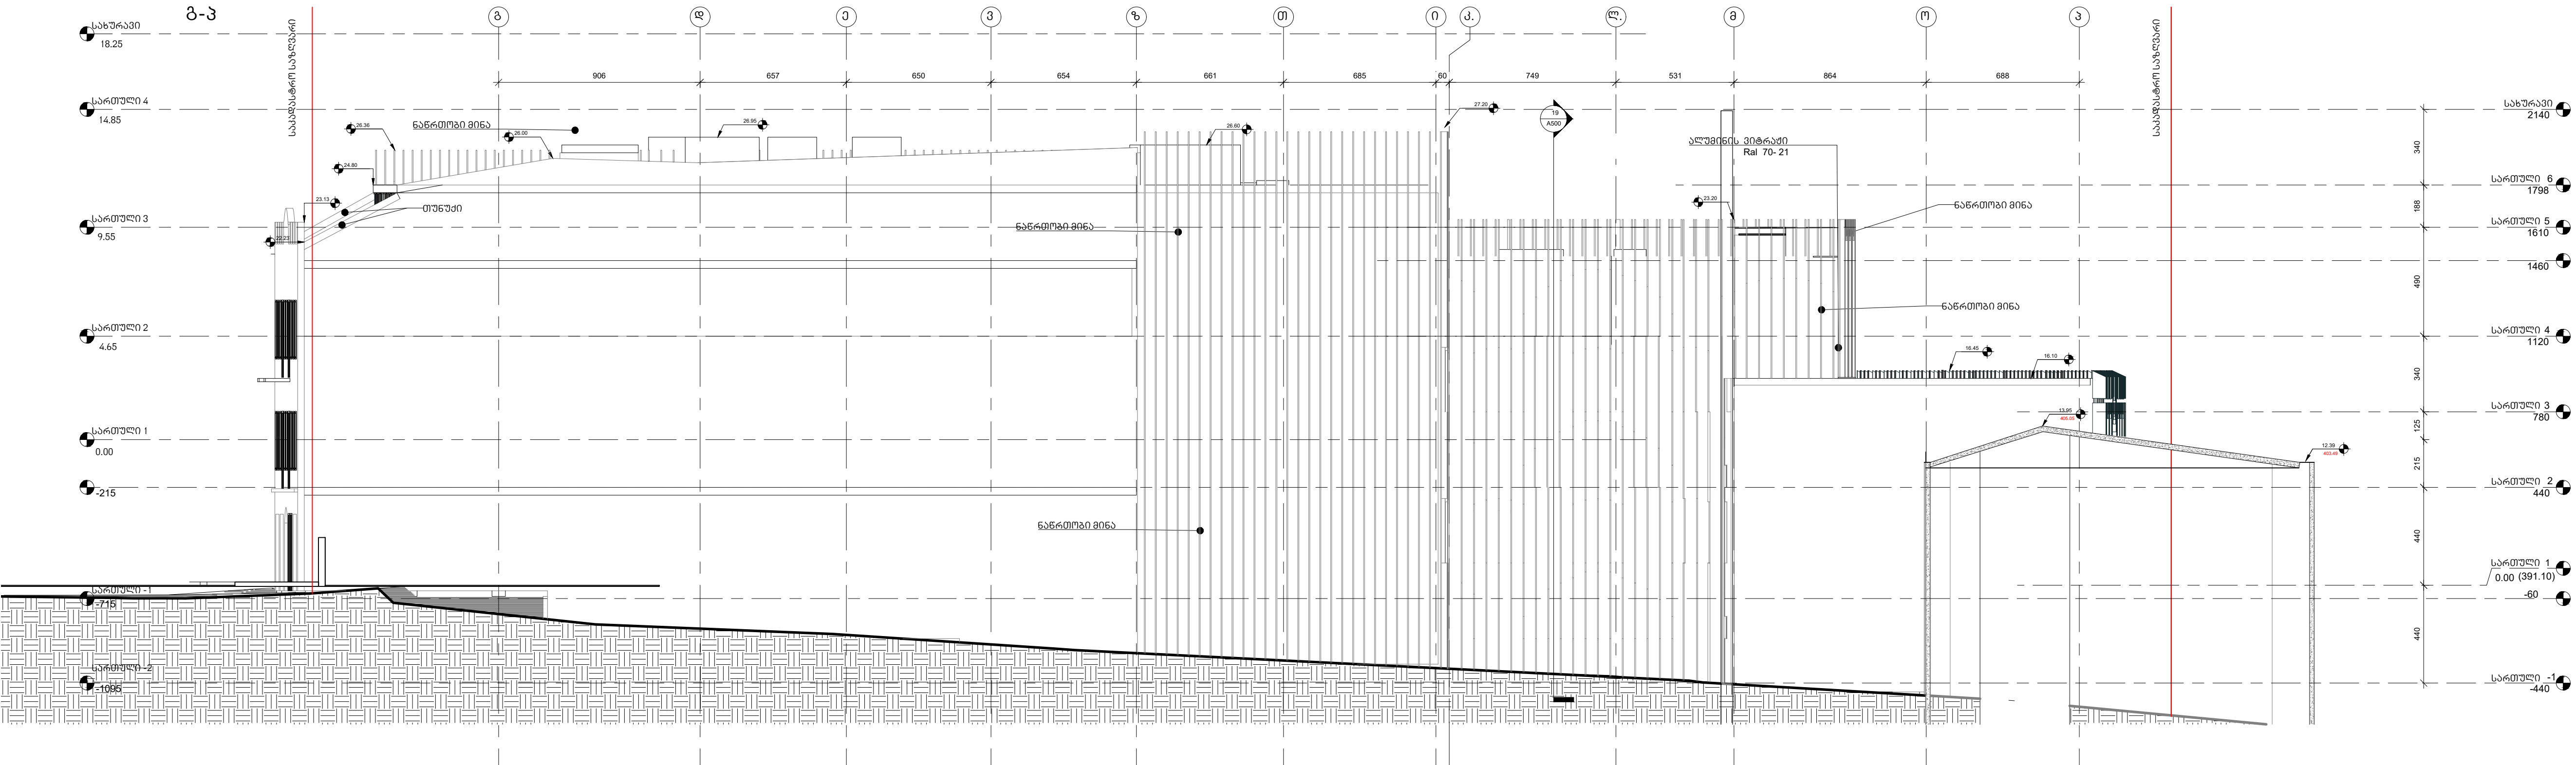

ფასადები

შეამოწმა: ლევან თაყაიძე
CHECKED BY:

ხმალაქა

არქიტექტორები

პროექტის დასახელება

სასტუმრო

მისამართი ADDRESS:

ქ.თბილისი, კეთილშობილის ქუჩა №27;
მიწის ნაკვეთი
01.18.03.005.028

დაამკვეთი, მესაკუთრე / CLIENT, OWNER:

შპს "სტ ლუქი"

კოლი 662.8 კვმ
დამხმარე ოთახები 514.9 კვმ

სტადია/STAGE პროექტის შემდგომი

მასშტაბი/SCALE

ფურცლის ზომა/SHEET SIZE A1

თარიღი/DATE

ფურცლის სახელი /SHEET NAME
ბლოკი/BLOCK - ა/ა - ბ/ბ



ჭრილები

ფურცლის N
SHEET N ა-211

ავტორი:
AUTHOR: გიორგი ხმალაქა

დახატა:
DRAWN BY: თინათინ შერაზადიშვილი
ალექსი სოლომონიშვილი

შეამოწმა:
CHECKED BY: ლევან თავაძე

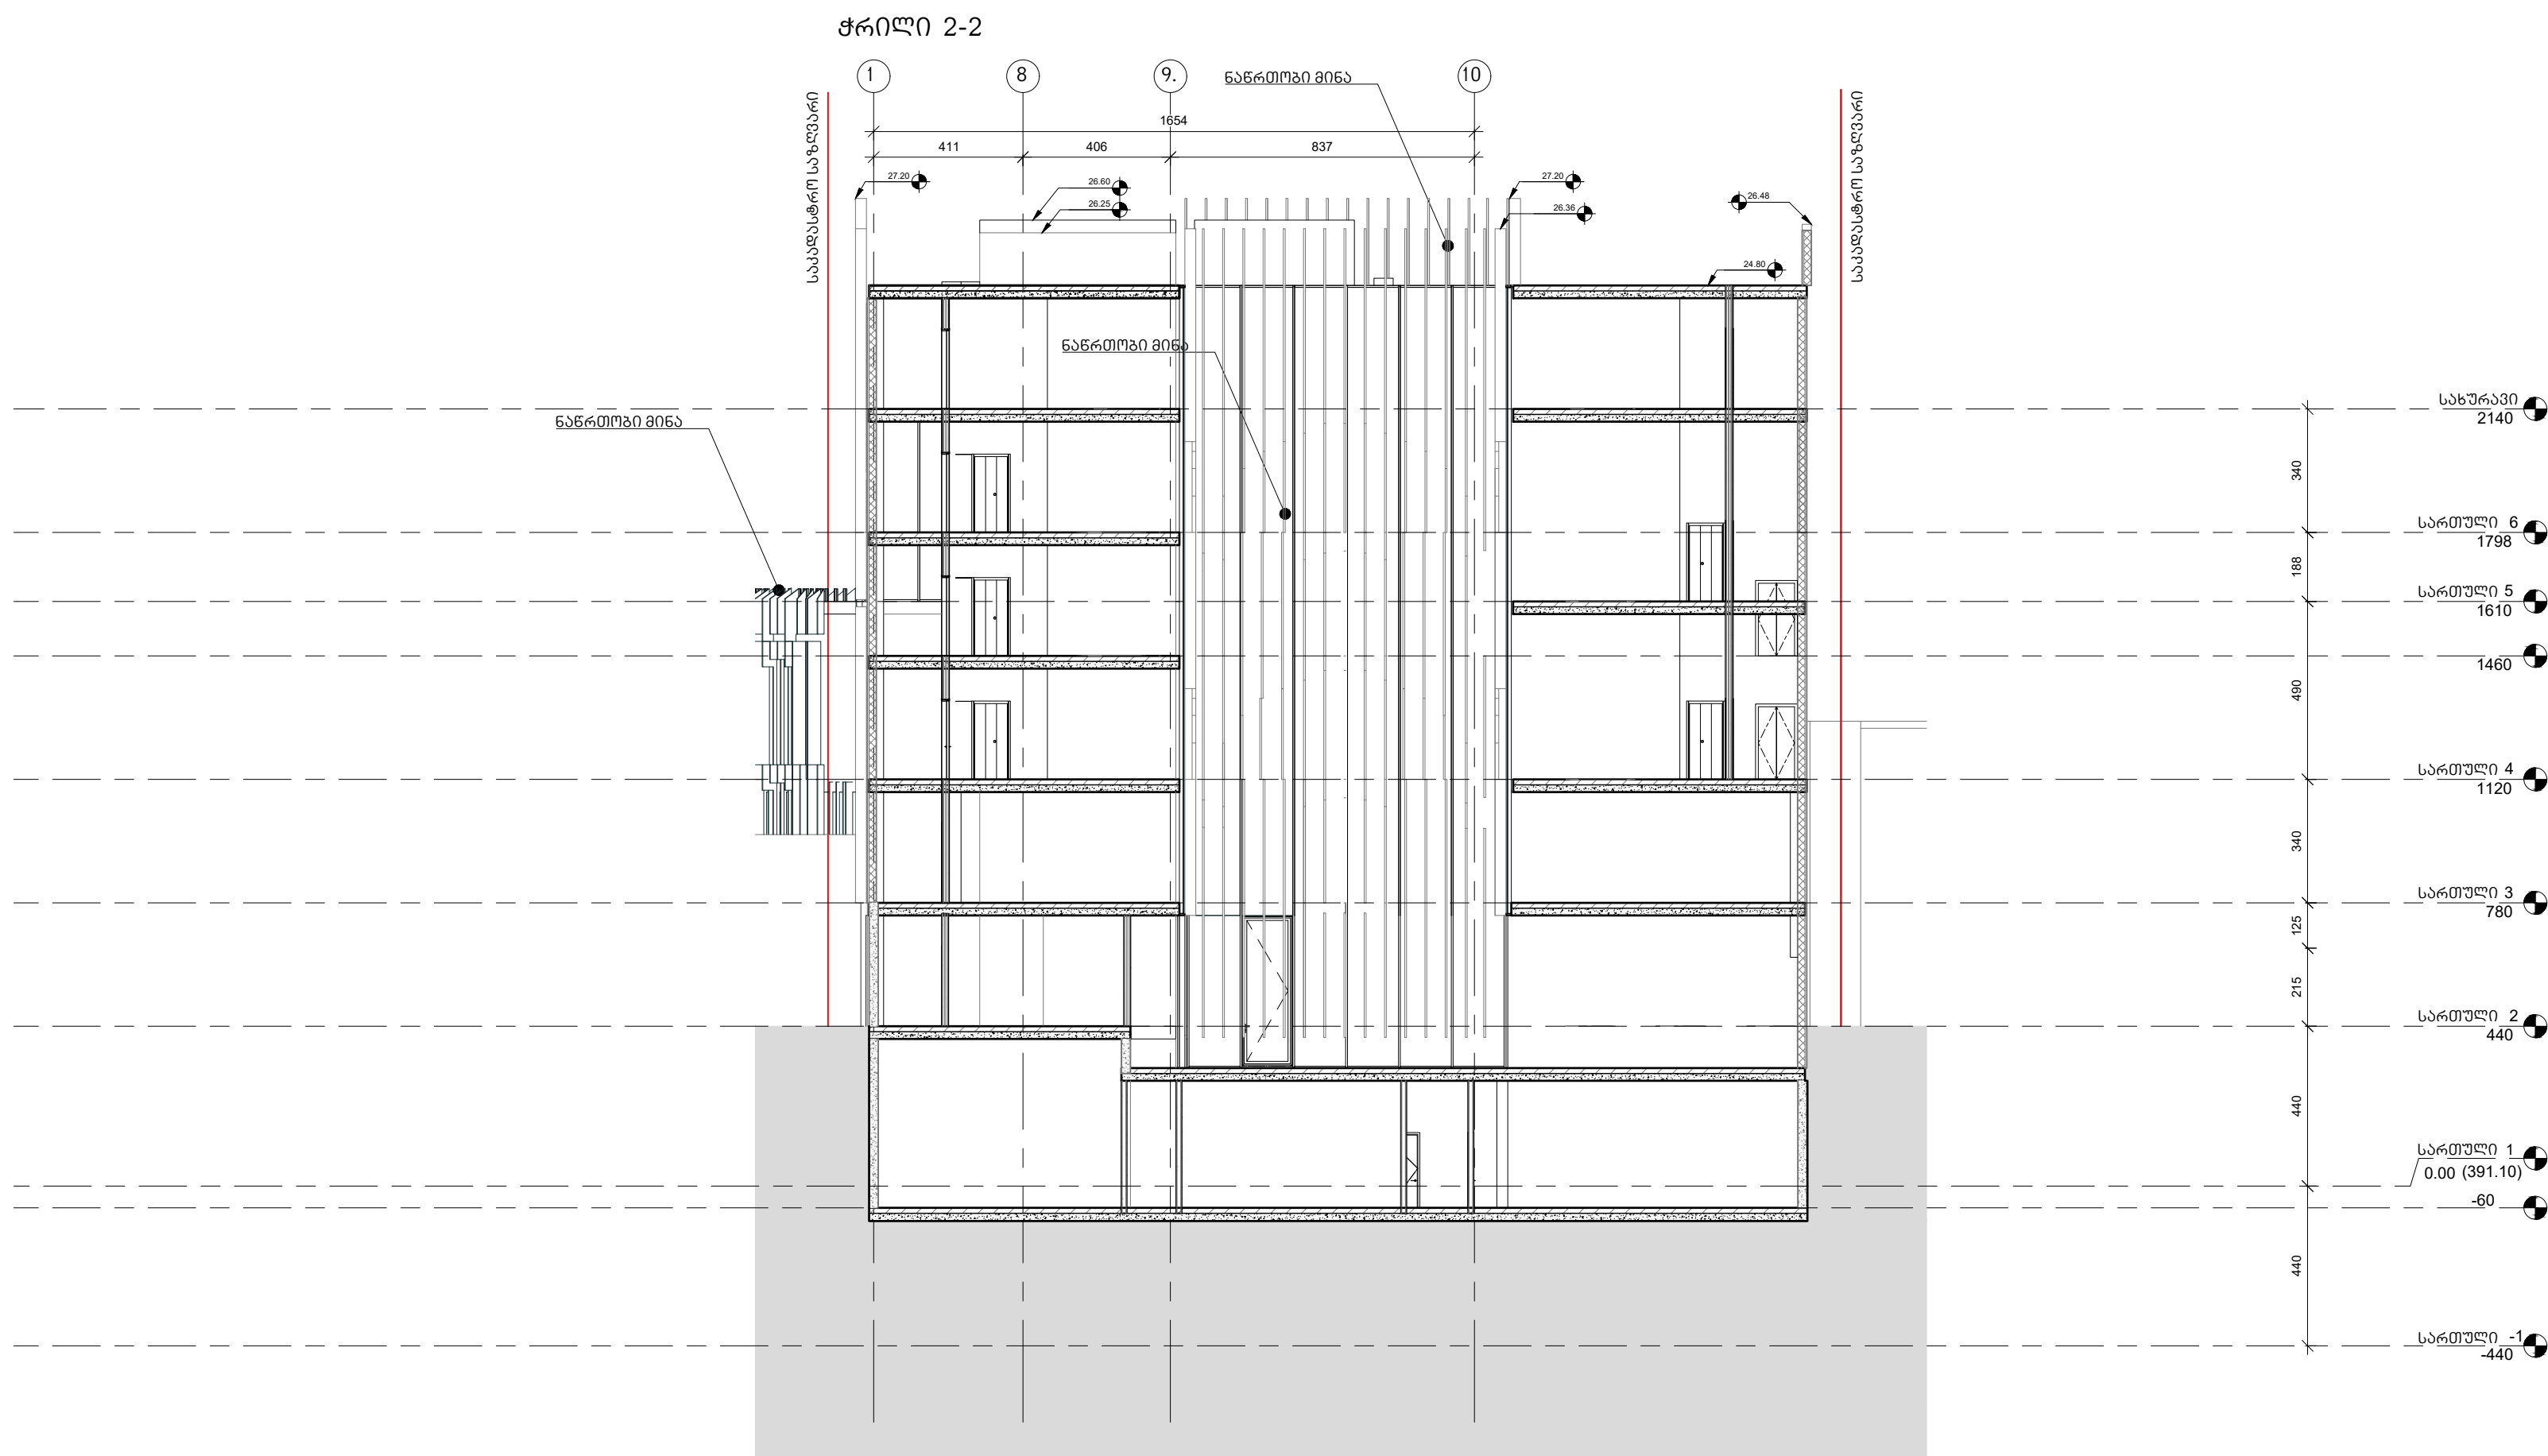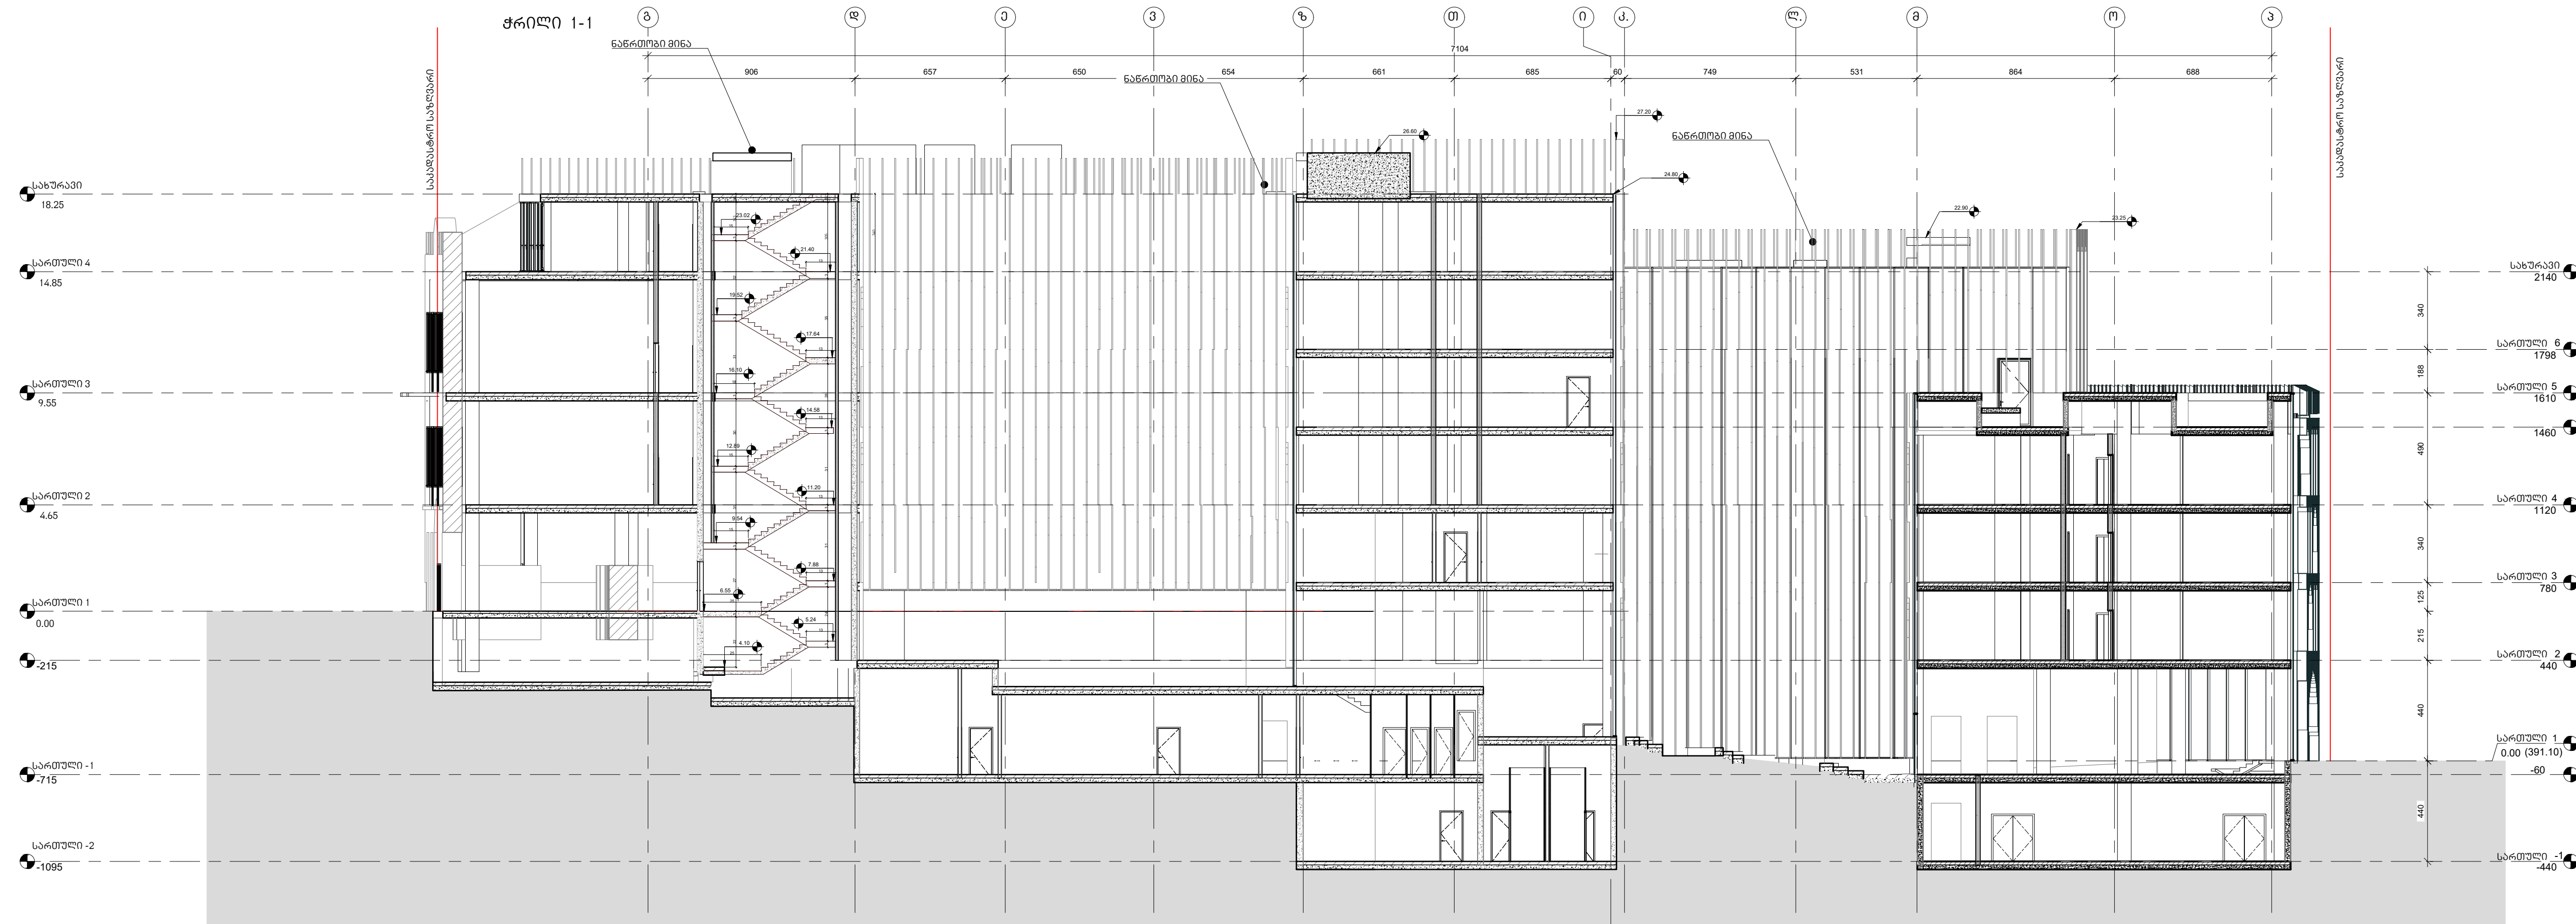

ხმალაქა

არქიტექტორები

პროექტის დასახელება

სასტუმრო



მისამართი ADDRESS:

ქ.თბილისი, კეთილშობილის ქუჩა №27;
მიწის ნაკვეთი
01.18.03.005.028

დაამკვეთი, მესაკუთრე/ CLIENT, OWNER:

შპს "სტ ლუჯიკ"

ჯამი 662.8 კვმ
დაგეგმვა მოთხოვნა 514.9 კვმ

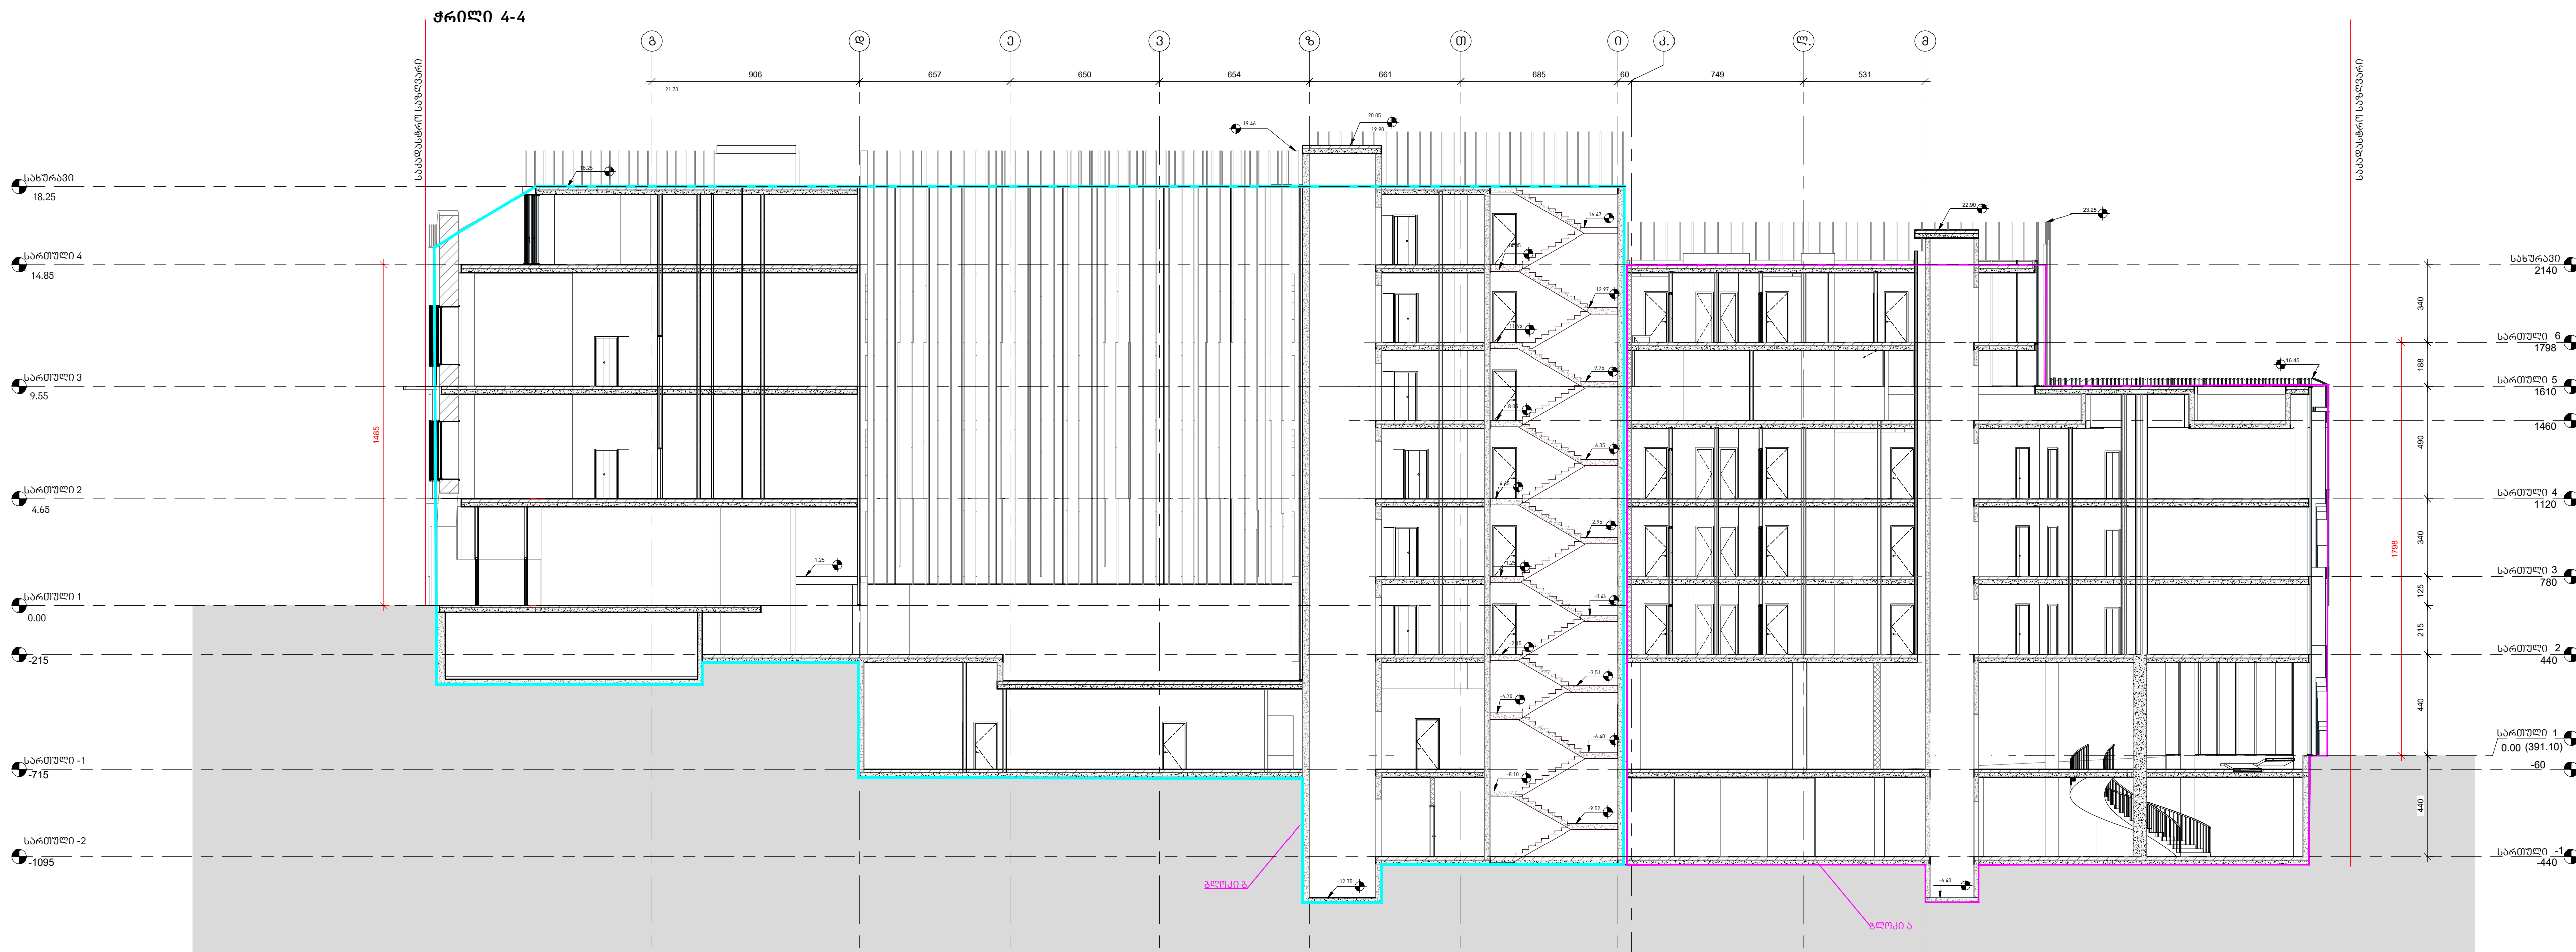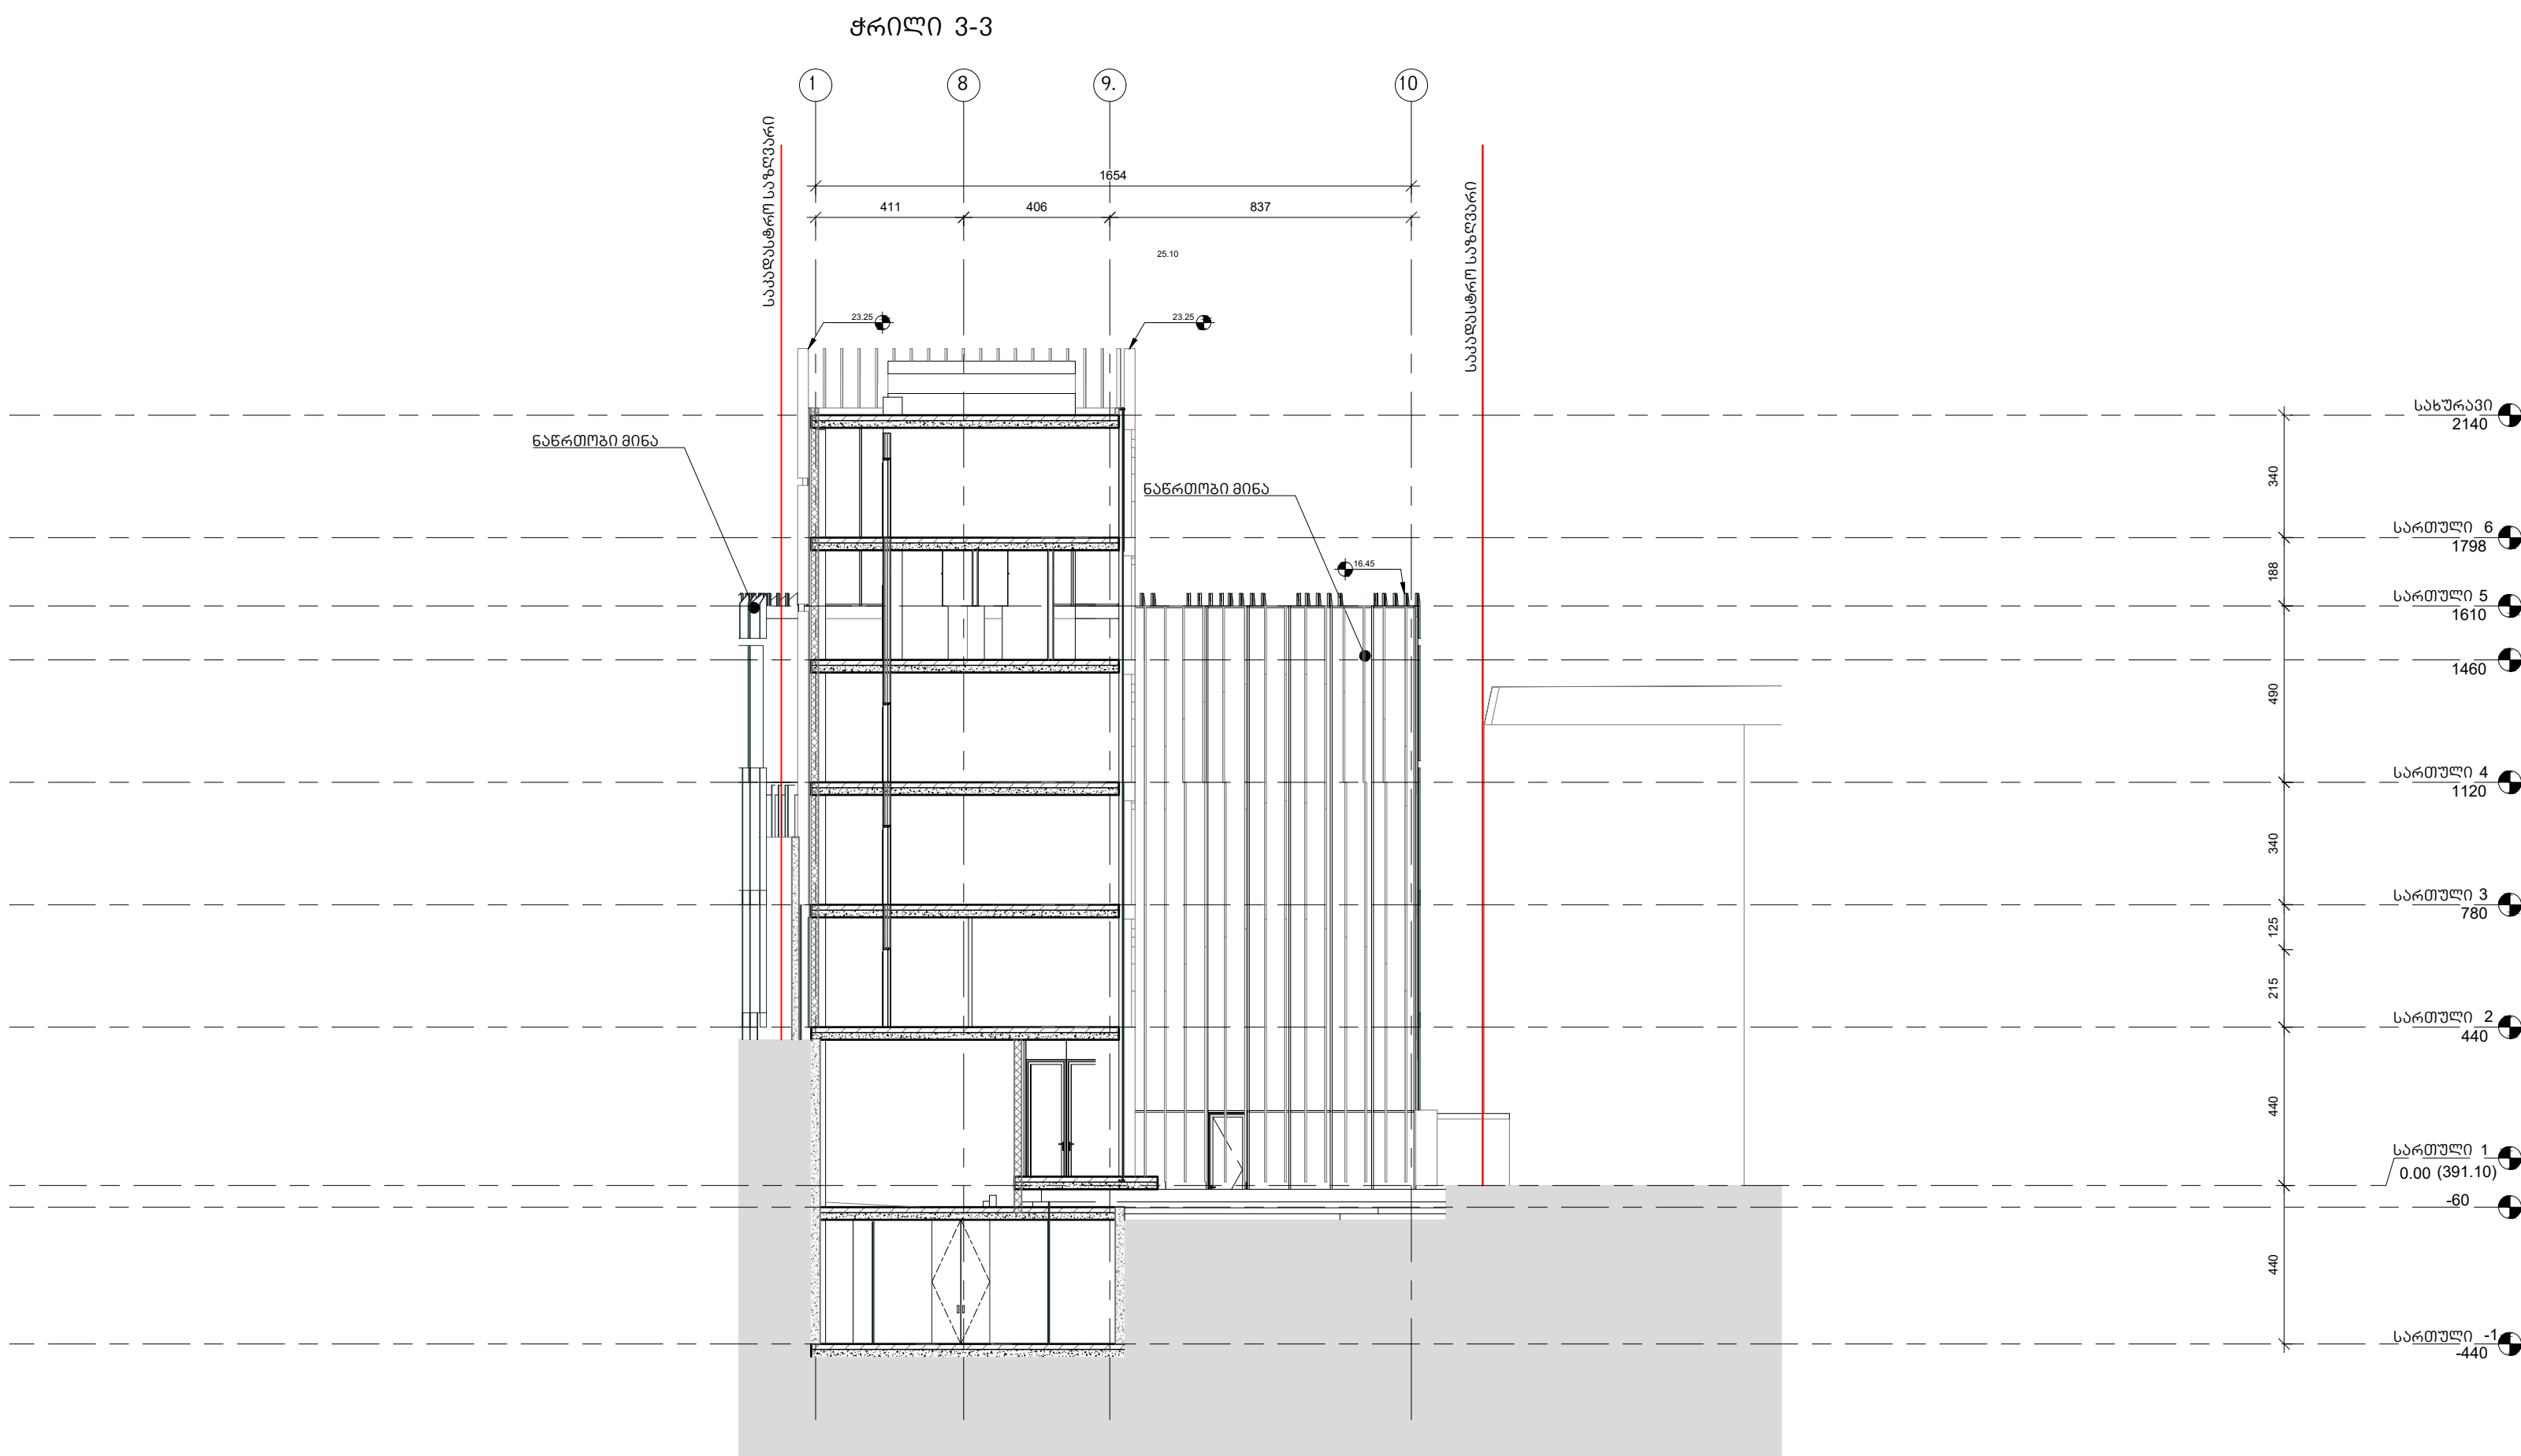

სტადია/STAGE პროექტის შემთხვევა

მასშტაბი/SCALE

ფურცლის ზომა/SHEET SIZE A1

თარიღი/DATE

ფურცლის სახელი /SHEET NAME
ბლოკი/BLOCK - ა/ა - ბ/ბ

ჭრილები

ფურცლის N
SHEET N ა-211

ავტორი:
AUTHOR: გიორგი ხმალაქა

დასაზღვრე:
DRAWN BY: თინათინ შერაზაძე/თინათინ
სოლომონიშვილი

შეამოწმა:
CHECKED BY: ლევან თავაძე

ხმალაქა
არქიტექტორები

პროექტისფასაშეფასება

სასტუმრო

მისამართი ADDRESS:

ქ.თბილისი,კეთილშობილის ქუჩა №27 ;
მიწის ნაკვეთი
01.18.03.005.028

დამკვეთი,მესაკუთრე/ CLIENT, OWNER:

შპს "სტ ლუჯიკ"

ჯამი 662.8 კვმ
დამხმარე ოთახები 514.9 კვმ

სტადია/STAGE პროექტის შემთხვევა

მასშტაბი/SCALE

ფურცლის ზომა/SHEET SIZE A1

თარიღი/DATE

ფურცლის სახელი /SHEET NAME
ბლოკი/BLOCK - ა/ა - ბ/ბ



ჭრილები

ფურცლის N
SHEET N ა-211

ავტორი:
AUTHOR: გიორგი ხმალაქა

დამხმარე: თინათინ შერაზაძე
DRAWN BY: ალექსი სოლომონიშვილი

შეამოწმა:
CHECKED BY: ლევან თავაძე

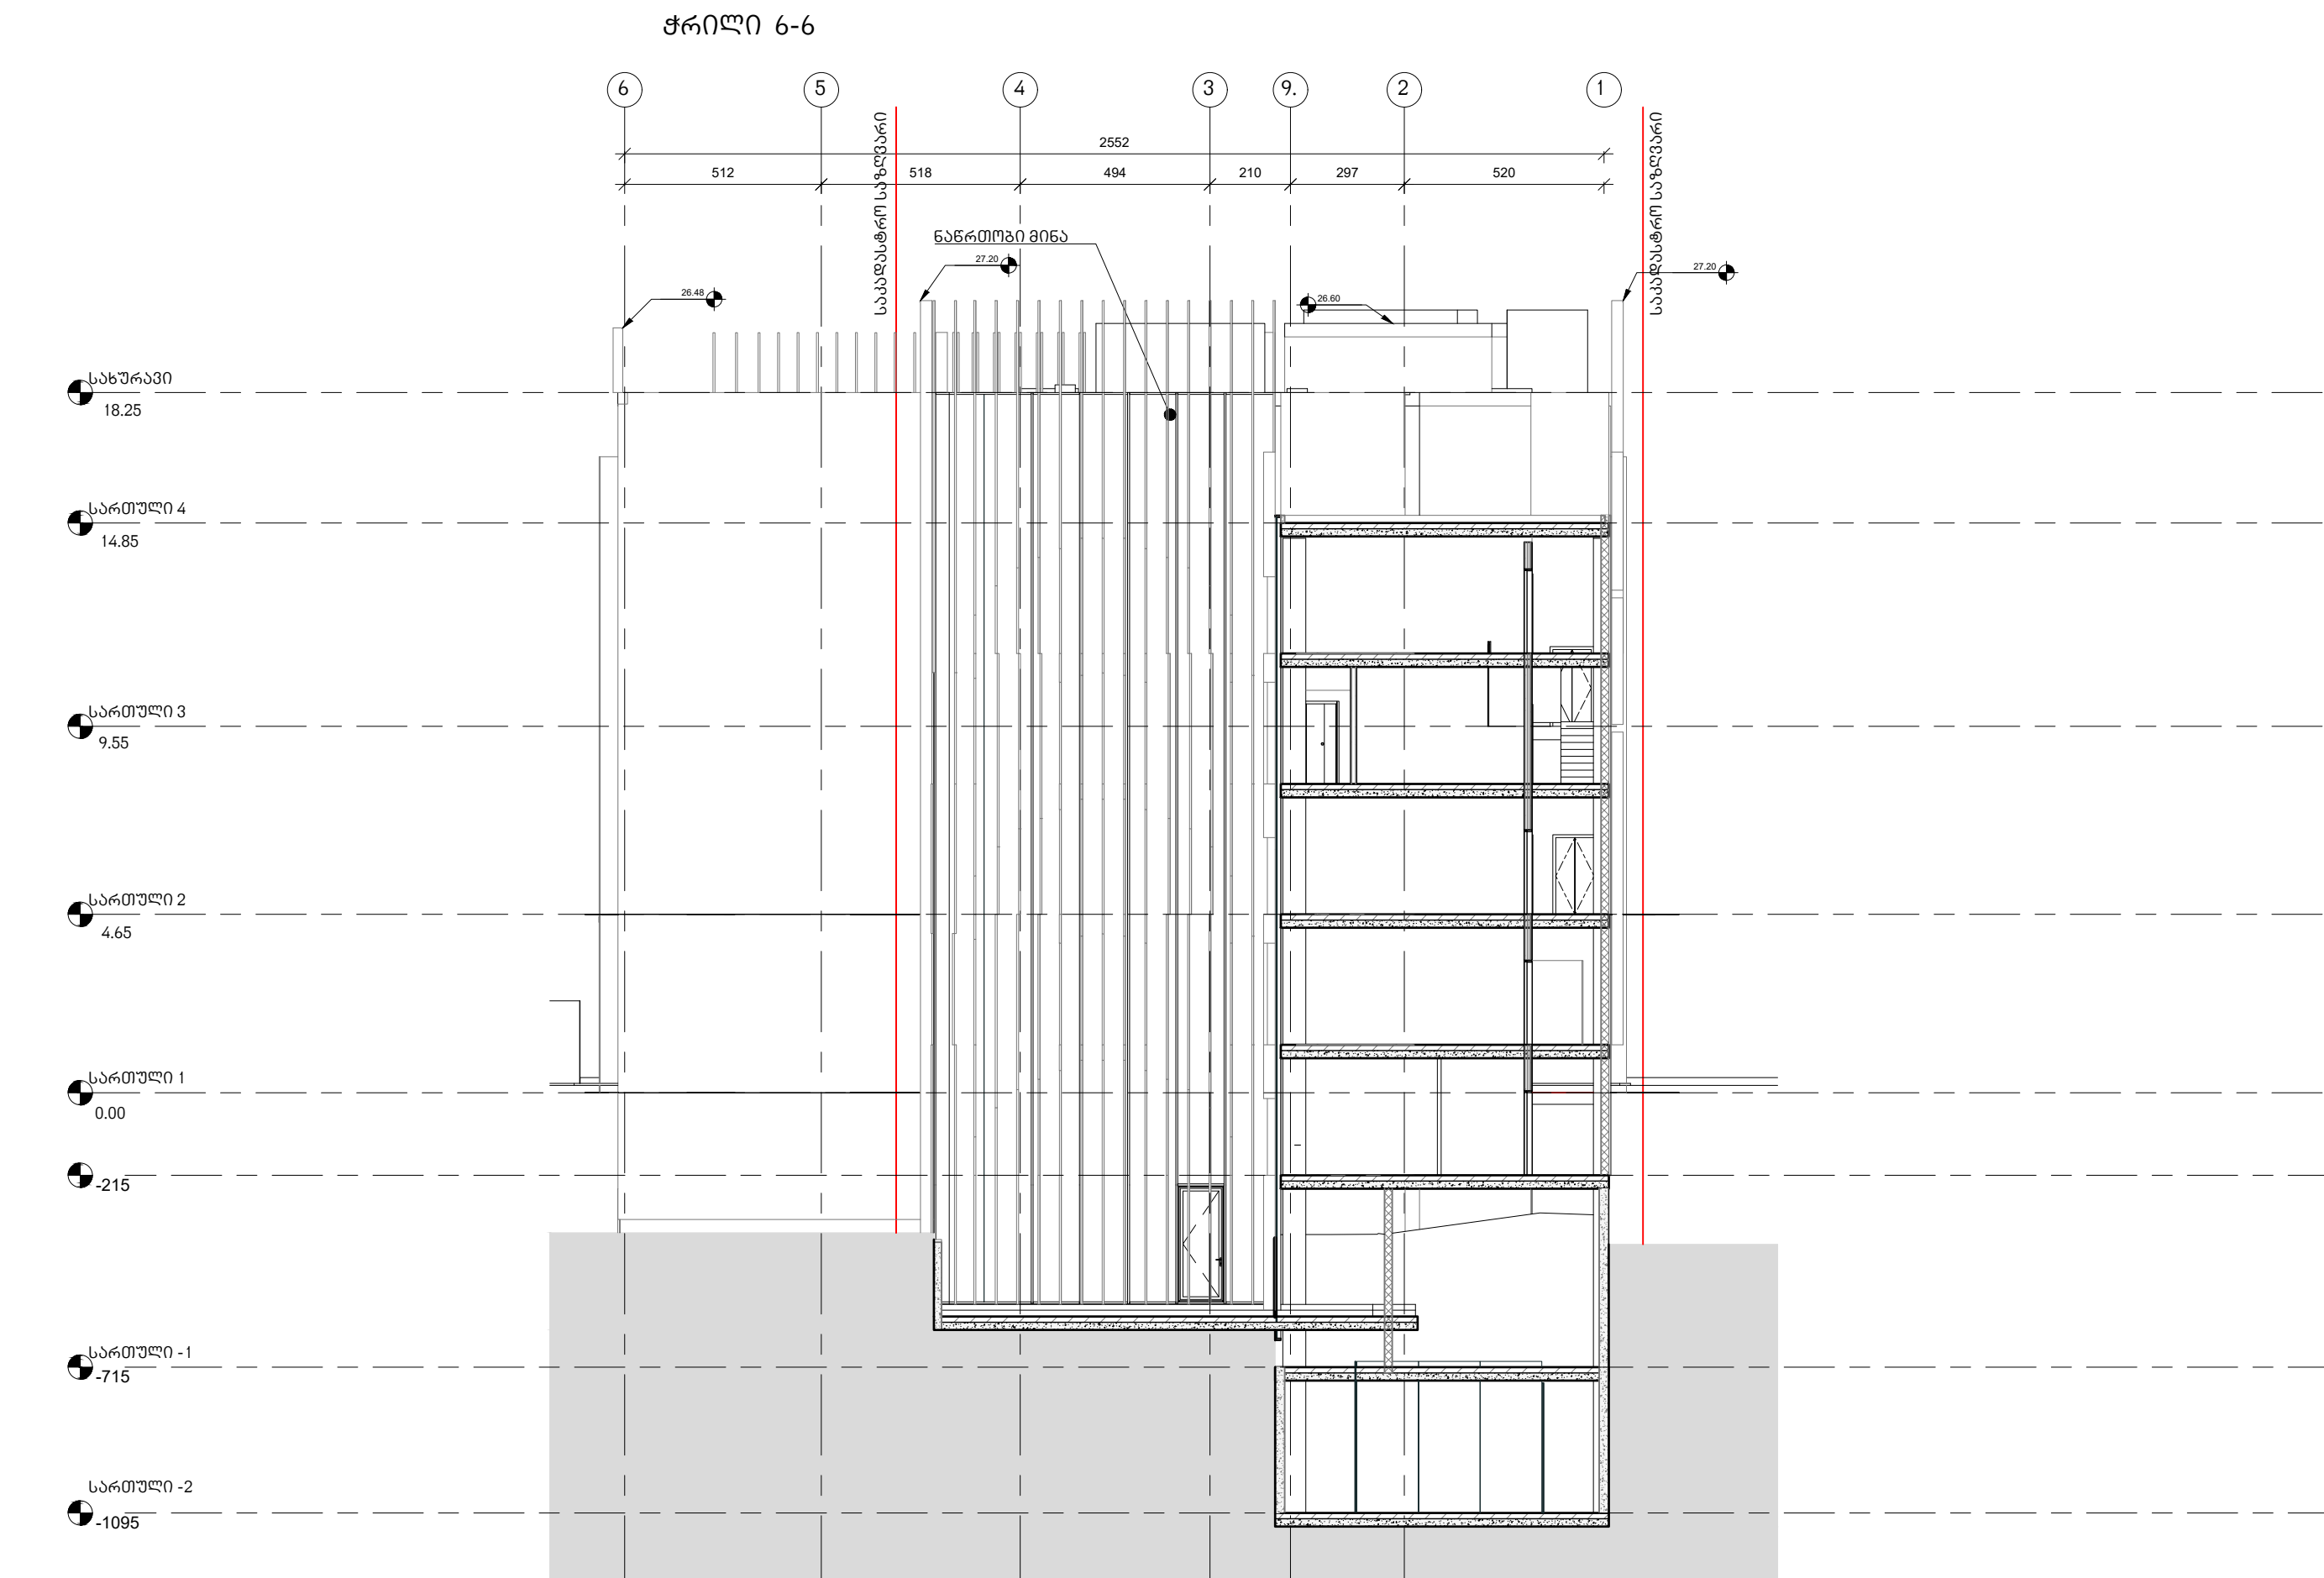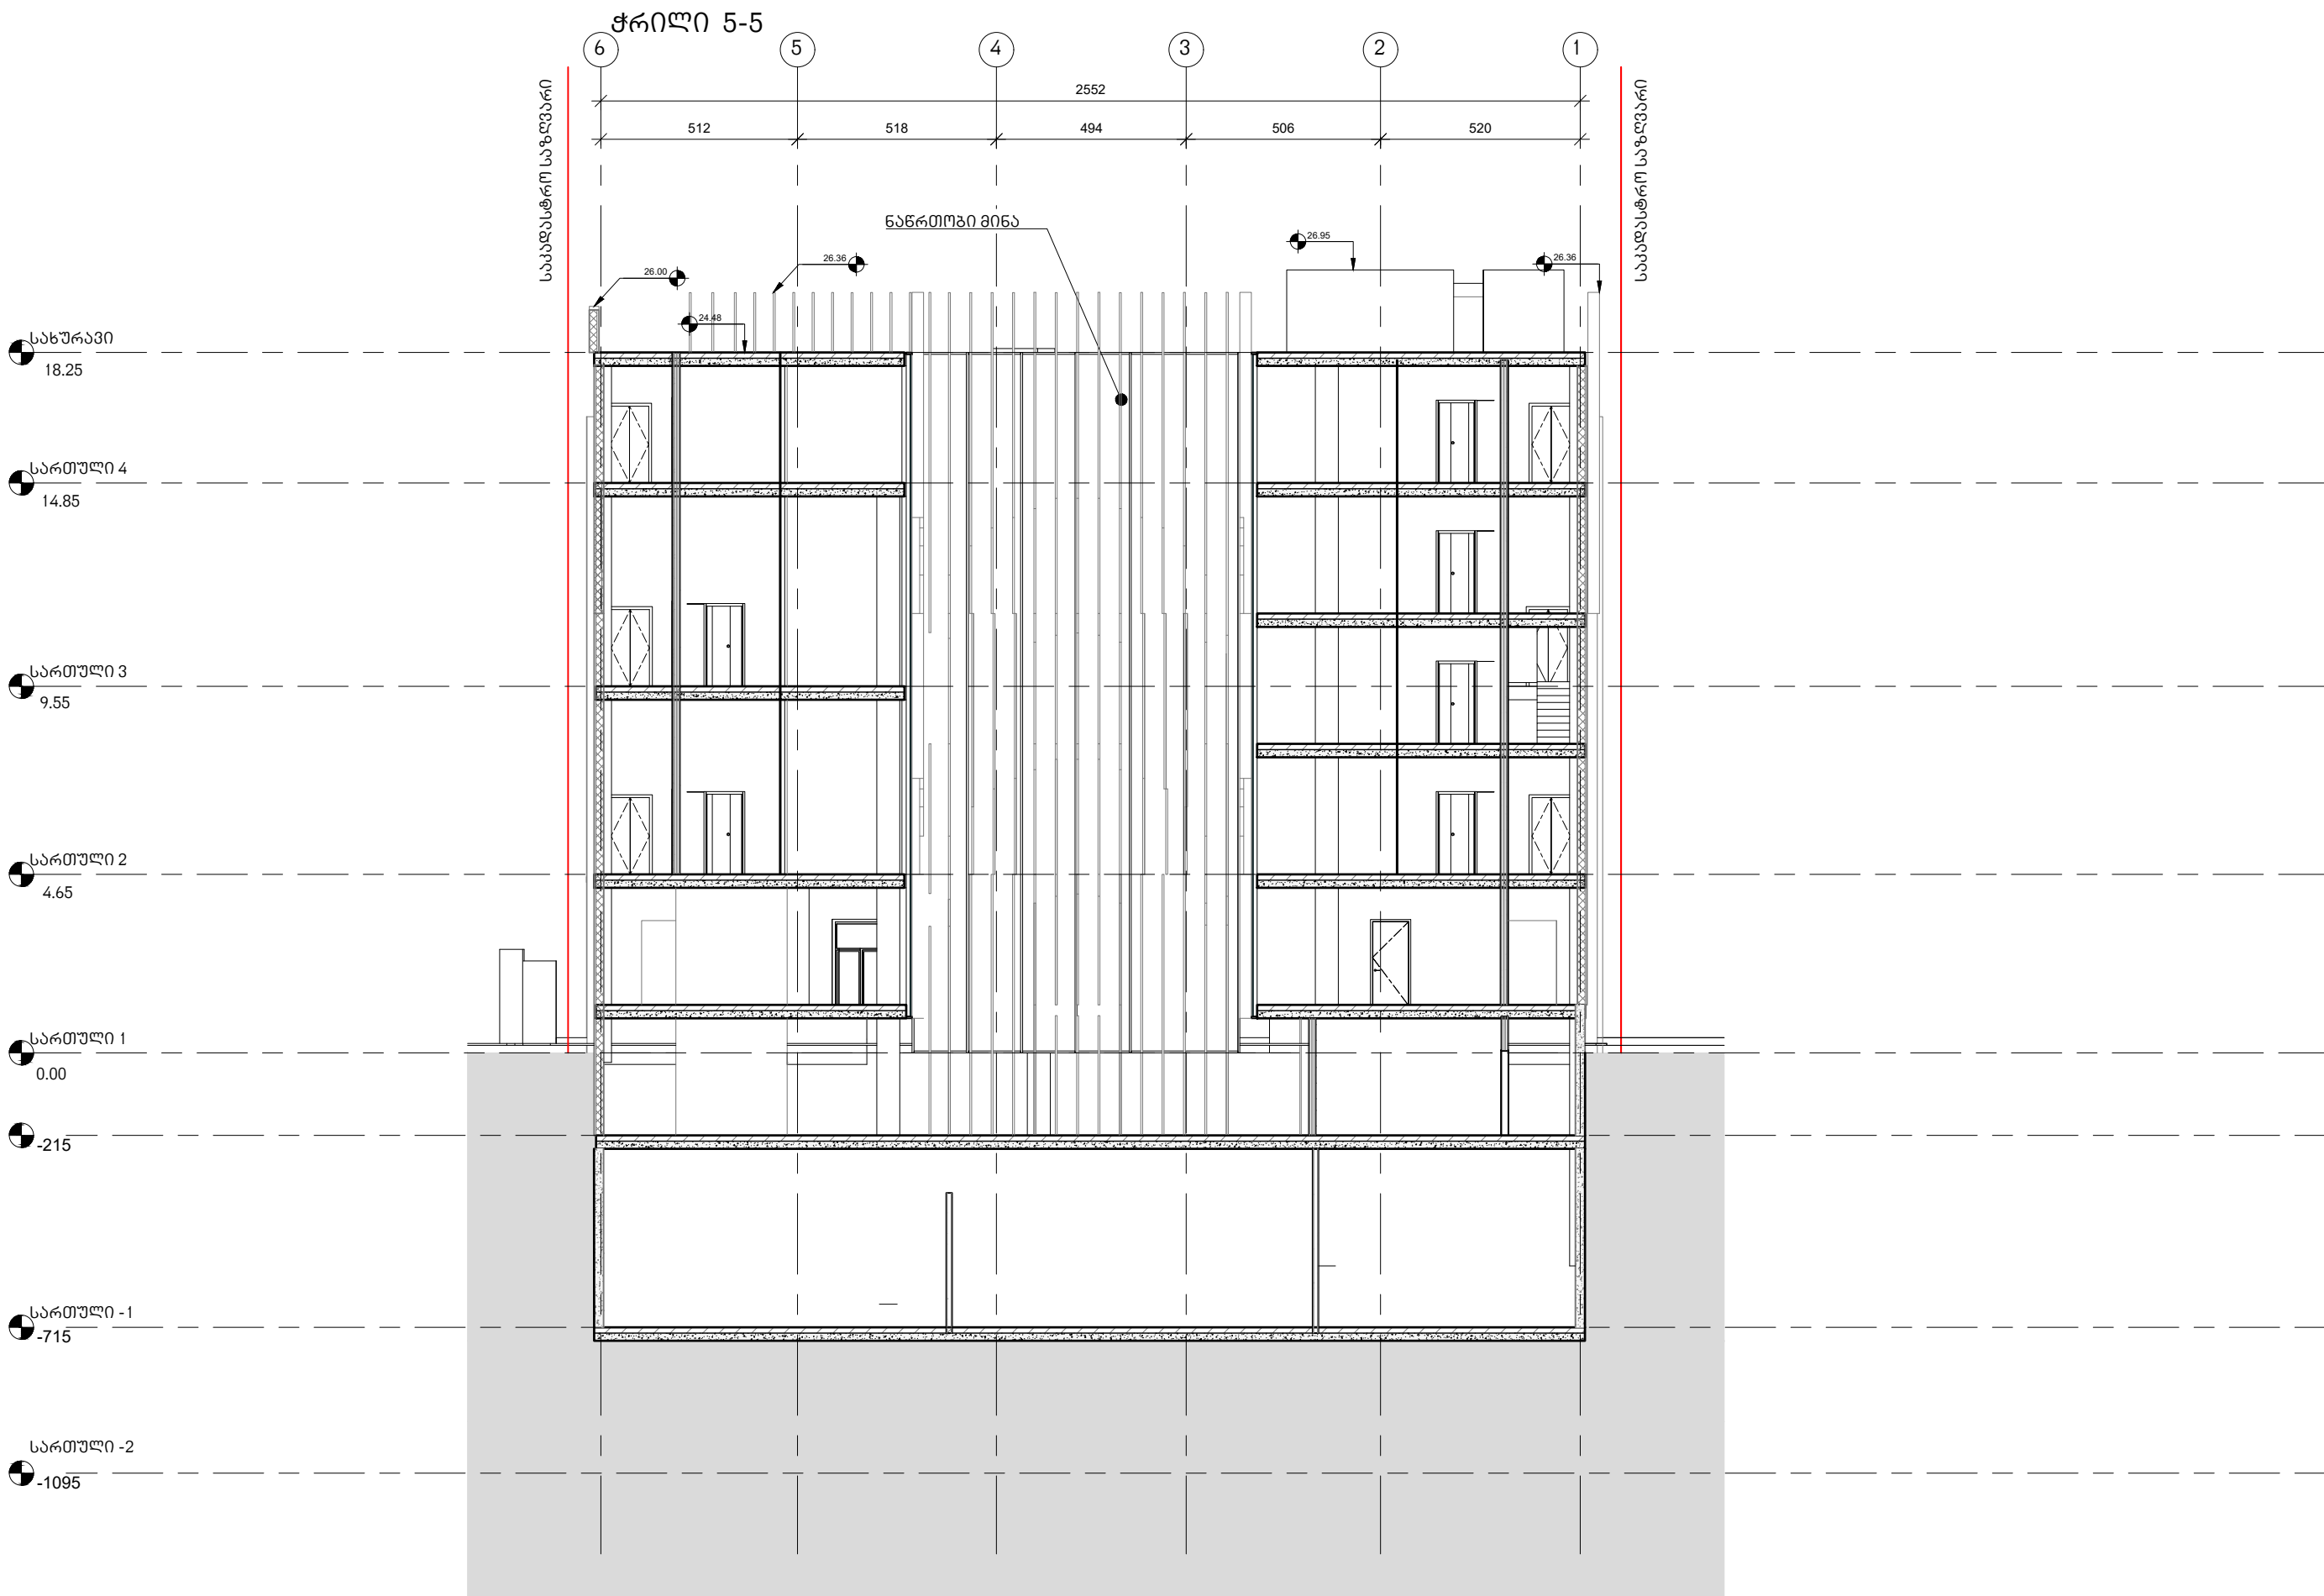

[illegible]

	მჭიმო ქონსტრუქცია
	არამჭიმო ქონსტრუქცია/
	საპაპიტრო საზღვარი
	განაშენიანების რამდენიმე წიშლი ხაზი
	სამუშაო მიწის რამდენიმე ხაზი
	2 სთ ცვცვლავობა
	1 სთ ცვცვლავობა

პეტრონი: გიორგი ხვალაძე


AUTHOR:

დახატა:



DRAWN BY:

შეამოწმა: გიორგი ხვალაძე

CHECKED BY:

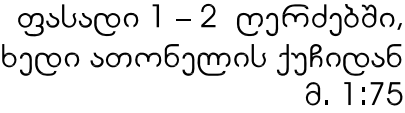


ძეგლების და დირექსიონური აღწერების საკითხების საერთაშორისო საბჭოს საქართველოს ქროკეული კავშირი	თბილისის განვითარების ფონდი		
დირექტორი		ლ. ბოკუჩავა	ქ. თბილისის ათონელის ქ. № 23, 27, 29, 31 უძირბებზე რეაბილიტაციის პროექტი
პრ. ხელმძღვანელი		მ. პოპოლიძე	
არქიტექტორი		ლ. შარტავა	ათონელის ქ. № 27 რესტავრაცია-რეაბილიტაციის პროექტი
არქიტექტორი		ქ. ნაროუსეიძე	ფასადი 1 - 2 ღერძებში, ხედი ათონელის ქუჩიდან, მ. 1:75
არქიტექტორი			ს.ფ. ფურც. 19 12. 2016

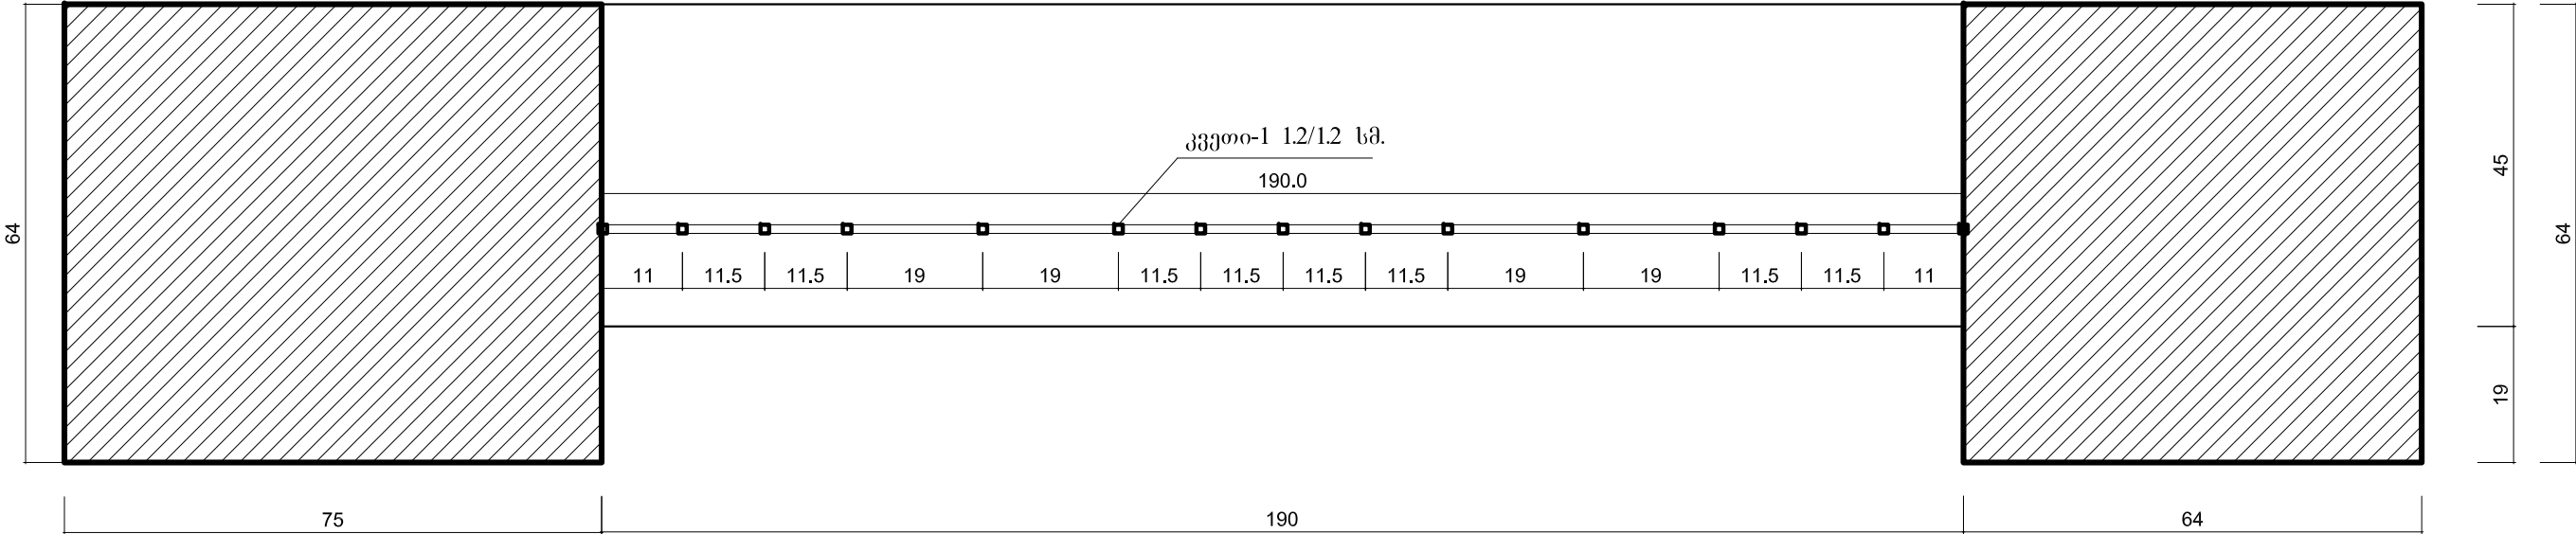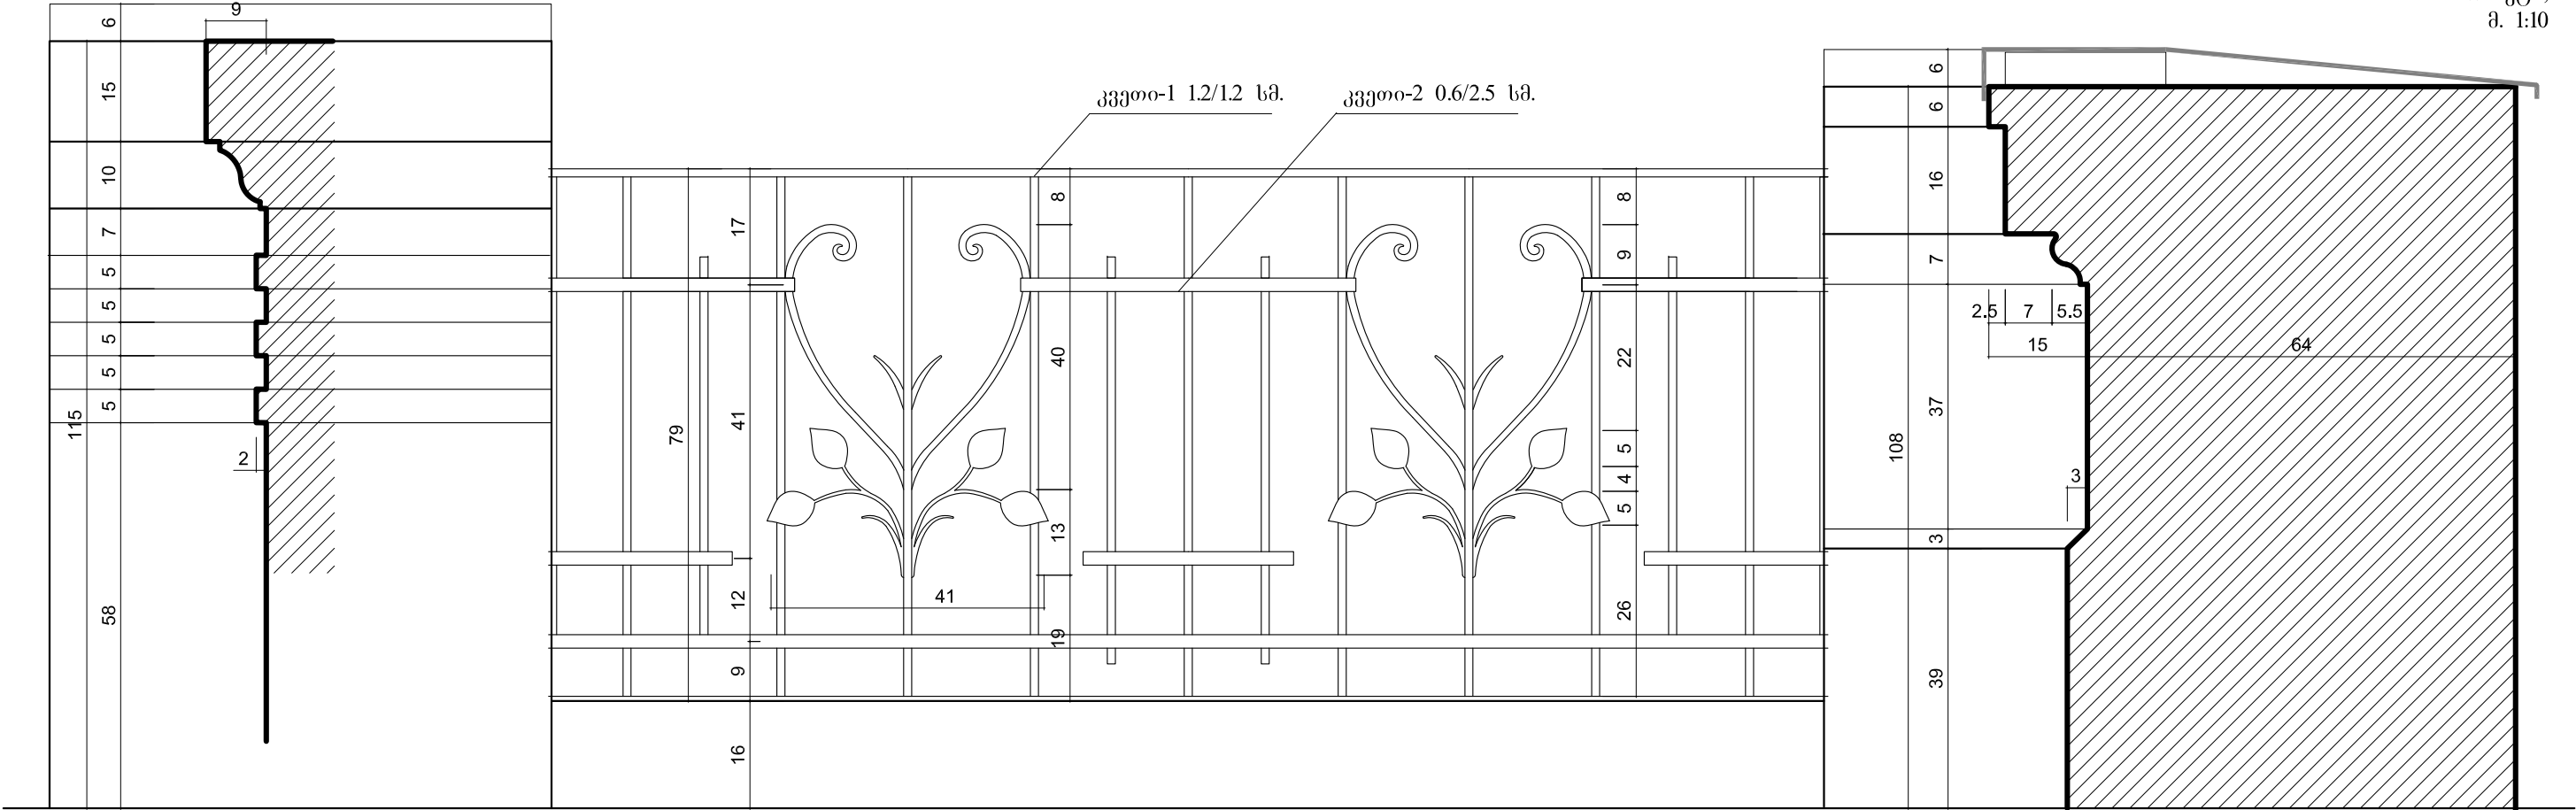

შენიშვნა:

- პარაპეტი აღდგეს აგურით და ლითონის ნაჭედი მოაჯირით;
- პარაპეტი დასრულდეს ლესვით მოჭიმული პროფილიანი ჯარნიზით, თარგი გადამონმდეს ადგილზე;
- ლითონის ნაჭედი მოაჯირი დაიგრუნტოს ანტიკოროზიული გრუნტით, შეიღებოს 2 ფენა ზეთოვანი საღებავით მონტაჟამდე და 1 თხელი ფენით დამონტაჟების შემდეგ;
- საღებავის ფერი შეთანხმდეს პროექტის არქიტექტორთან;
- ზომები მოცემულია სანტიმეტრებში.

ძეგლების და დირსშესანიშნავი ადგილების საკითხების საერთაშორისო საბჭოს საქართველოს ეროვნული კავშირი			თბილისის განვითარების ფონდი		
დირექტორი	ლ. ბოკუჩავა	პრ. ხელმძღვანელი	ქ. თბილისის ათონელის ქ. № 23, 27, 29, 31 შენობების რეაბილიტაციის პროექტი		
არქიტექტორი	ლ. შარტავა	არქიტექტორი			
არქიტექტორი	ე. ნაროუშვილი	არქიტექტორი	ათონელის ქ. № 27 რესტავრაციარეაბილიტაციის პროექტი	ფურც.	ს.ფ.
არქიტექტორი		პარაპეტი / მ. 1:10	არ-2	19	12. 2016

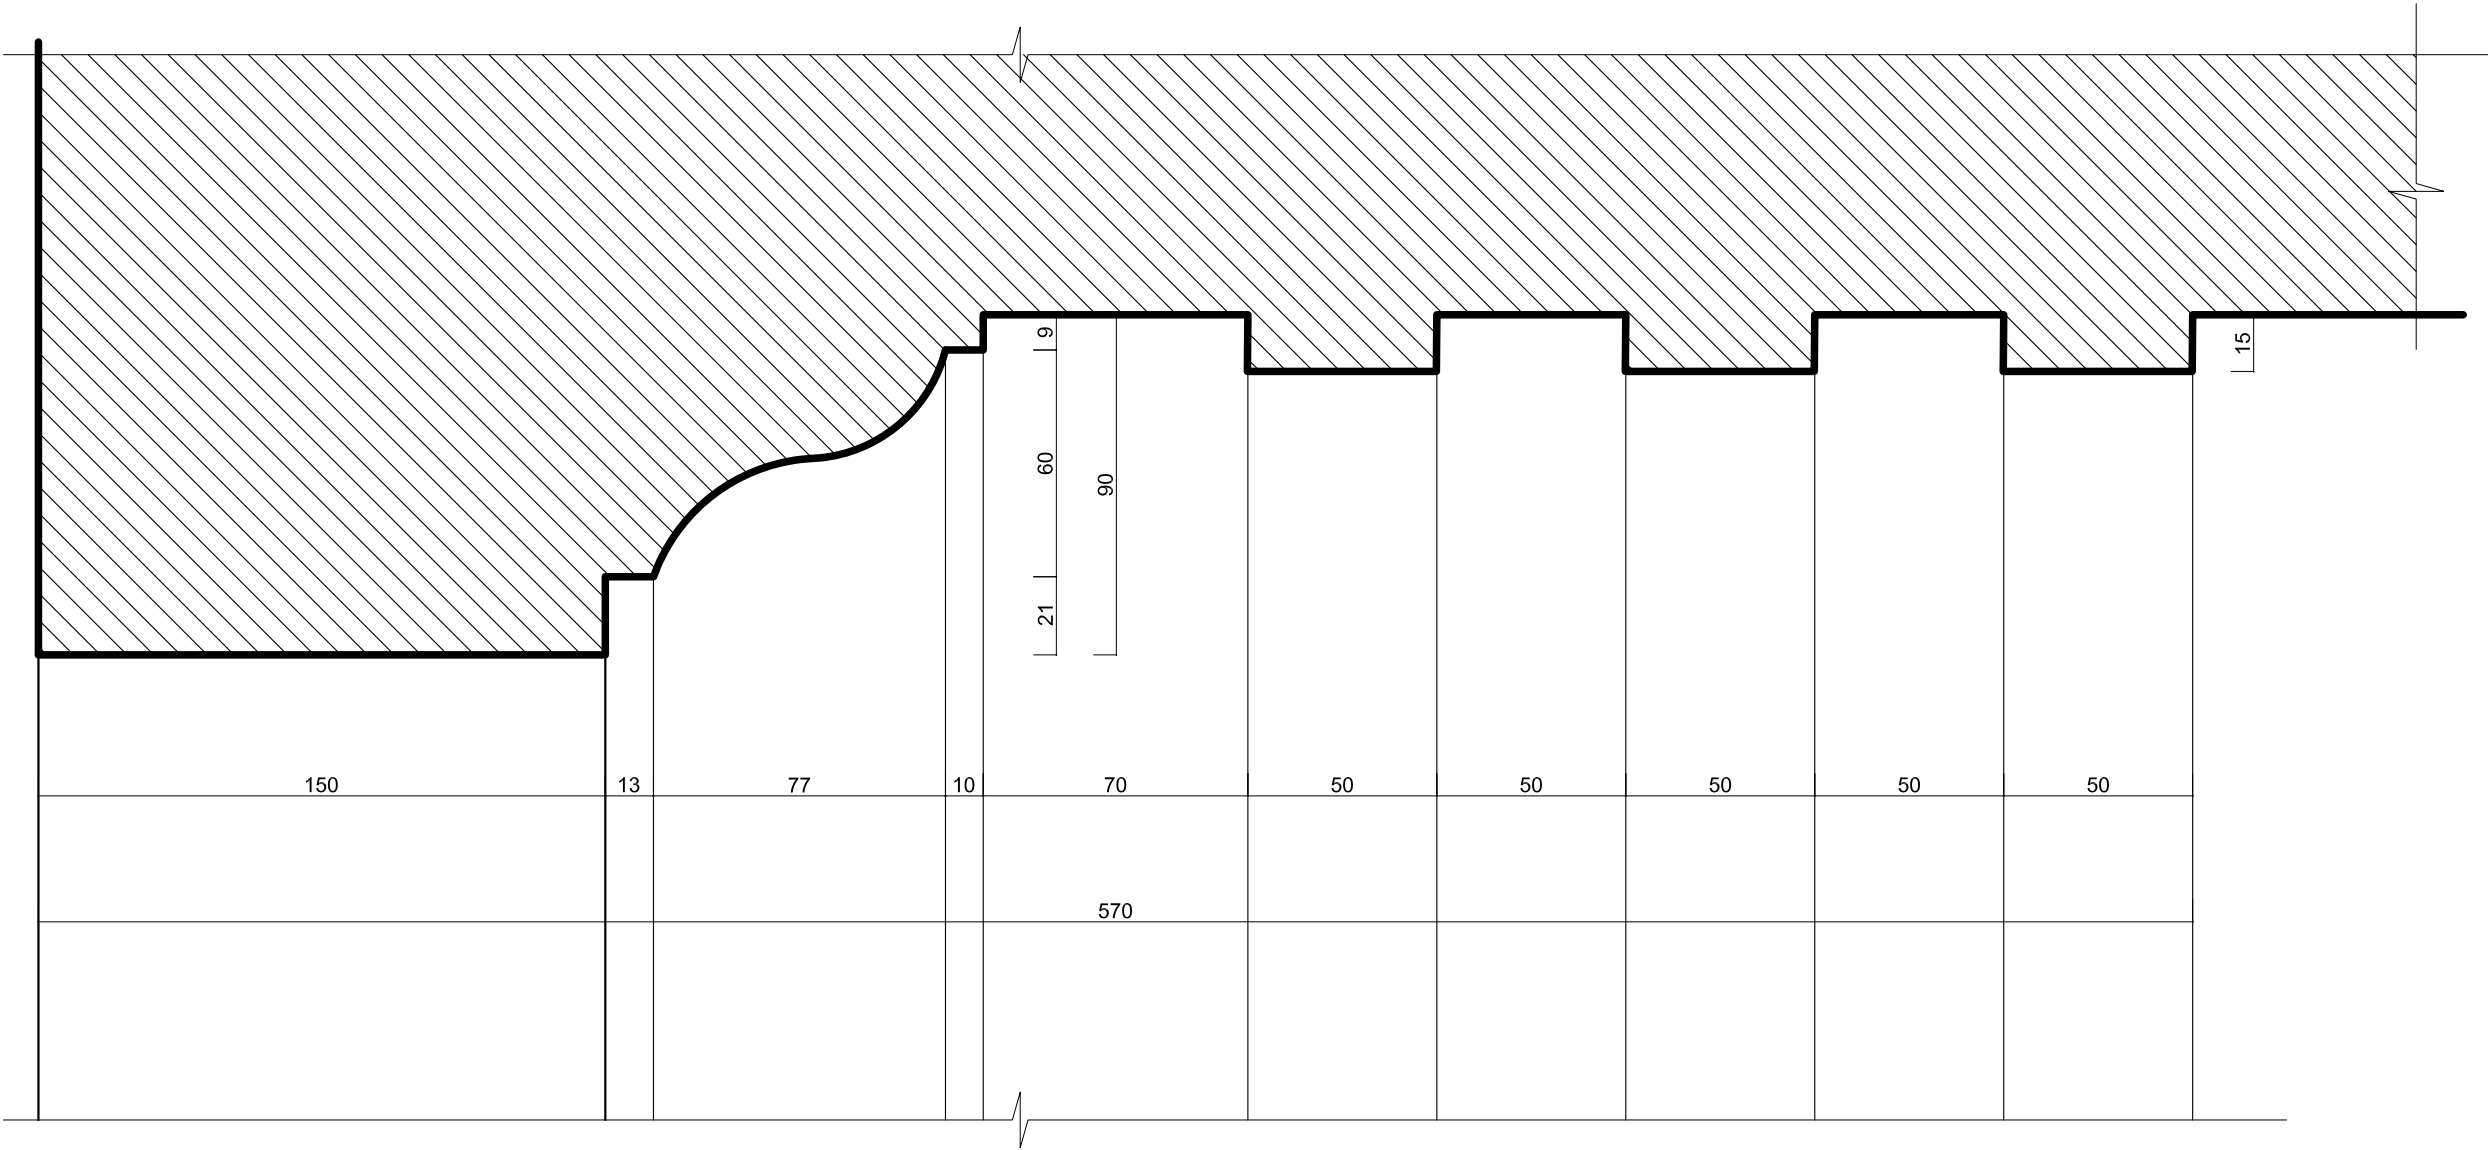


შენიშვნა:

- ზომები მოცემულია მილიმეტრებში.

ძეგლების და ღირსშესანიშნავი ადგილების საკითხების საერთაშორისო საბჭოს საქართველოს ეროვნული კავშირი			თბილისის განვითარების ფონდი		
დირექტორი	ლ. ბოკუჩავა	ლ. ბოკუჩავა	ქ. თბილისის ათონელის ქ. № 23, 27, 29, 31 შენობების რეაბილიტაციის პროექტი		
პრ. ხელმძღვანელი	მ. ბოჭორიძე	მ. ბოჭორიძე			
არქიტექტორი	დ. შარტავა	დ. შარტავა	ათონელის ქ. № 27 რესტავრაცია-რეაბილიტაციის პროექტი	ფურც.	ს.ფ.
არქიტექტორი	ე. ნაროუშვილი	ე. ნაროუშვილი	პარაპეტის პროფილიანი კარნიზი მ. 1:2	არ-3	19
არქიტექტორი				12.	2016


პარაპეტის პროფილიანი კარნიზი,

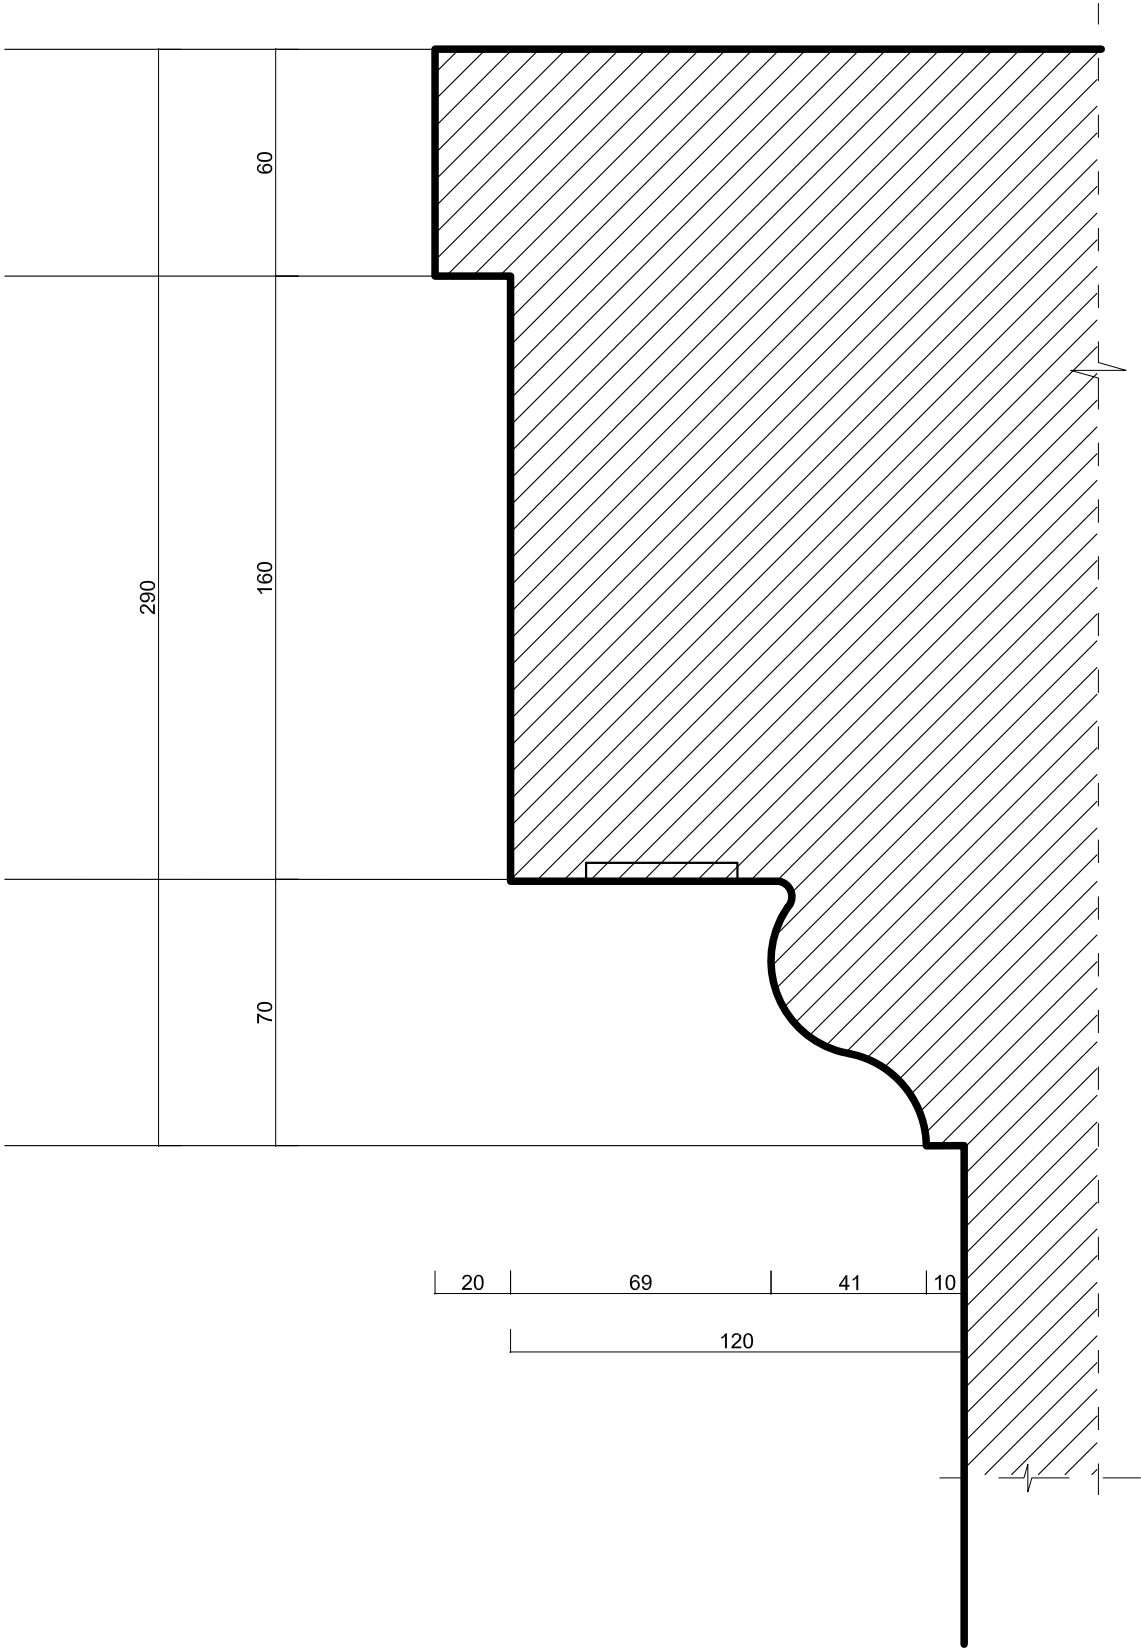


შენიშვნა:

- ზომები მოცემულია მილიმეტრებში.


დეტალი-1

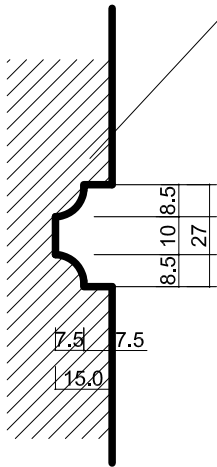


ფასადის რუსტირებული ზედაპირი

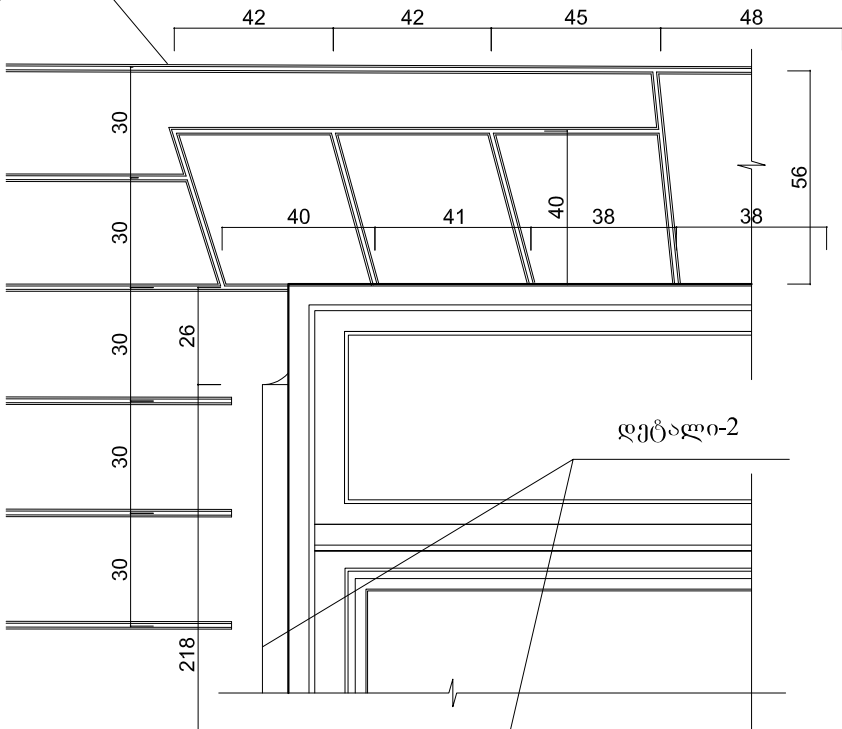

დეტალი-2

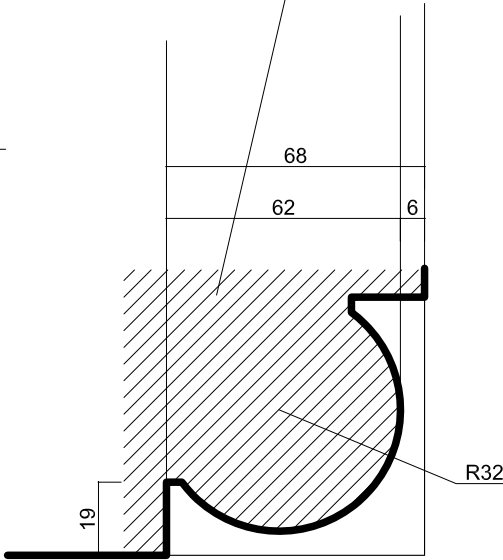


ბაზალტის ცოკოლი

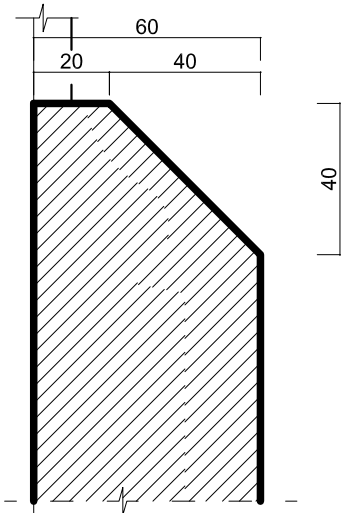


ძეგლების და ღირსშესანიშნავი ადგილების საკითხების საერთაშორისო საბჭოს საქართველოს ეროვნული კავშირი			თბილისის განვითარების ფონდი		
დირექტორი	ლ. ბოკუჩავა	პრ. ხელმძღვანელი	ქ. თბილისის ათონელის ქ. № 23, 27, 29, 31 შენობების რეაბილიტაციის პროექტი		
არქიტექტორი	ლ. შარტავა	არქიტექტორი	ათონელის ქ. № 27 რესტავრაცია-რეაბილიტაციის პროექტი	ფურც.	ს.ფ.
არქიტექტორი	ე. ნაროუშვილი	არქიტექტორი	არქიტექტურული დეტალები, მ. 1:2	არ-4	19
				12. 2016	



ღითონის ელემენტები
მ. 1:20

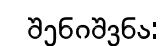

- ლითონის ნაჭედი ჭიშკარი დაიგრუნტოს ანტიკოროზიული გრუნტით, შეიღებოს 2 ფენა ზეთოვანი საღებავით დამონტაჟდეს. დამონტაჟების შემდეგ დაზიანებული ღეატალები შეიღებოს 1 ფენა საღებავით;
- საღებავის ფერი შეთანხმდეს პროექტის არქიტექტორთან;
- ზომები მოცემულია სანტიმეტრებში.

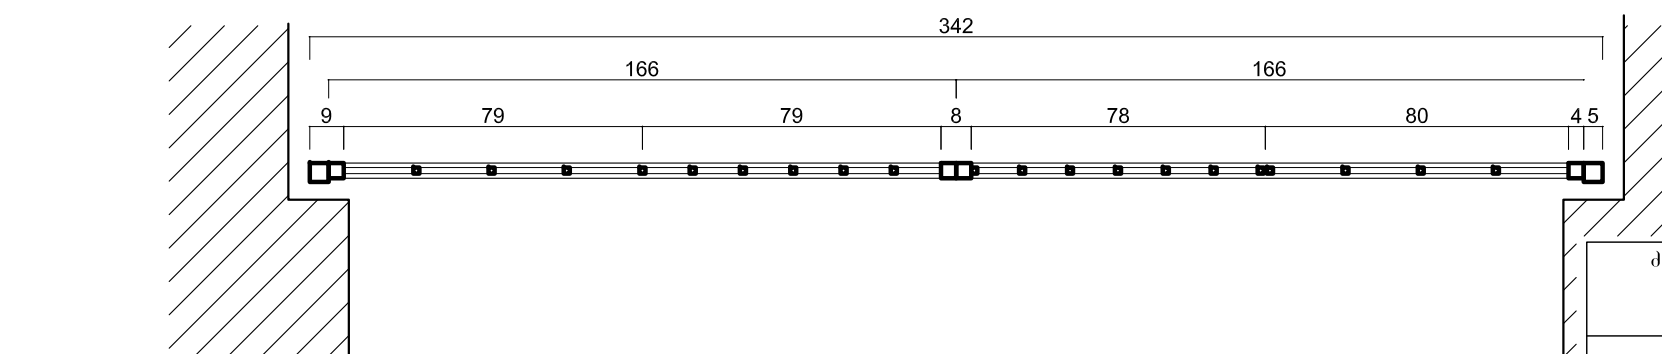

ძეგლების და ღირსშესანიშნავი ადგილების საკითხების საერთაშორისო საბჭოს საქართველოს ეროვნული კავშირი			თბილისის განვითარების ფონდი		
დირექტორი		ლ. ბოკუჩავა	ქ. თბილისის ათონელის ქ. № 23, 27, 29, 31 შენობების რეაბილიტაციის პროექტი		
პრ. ხელმძღვანელი		მ. ბოჭოიძე			
არქიტექტორი		ლ. შარტავა	ათონელის ქ. № 27 რესტავრაცია-რეაბილიტაციის პროექტი	ფურც.	ს.ფ.
არქიტექტორი		ე. ნაროშვილი			
არქიტექტორი			ლითონის ელემენტები / მ. 1:20	არ-5	19
				12. 2016	

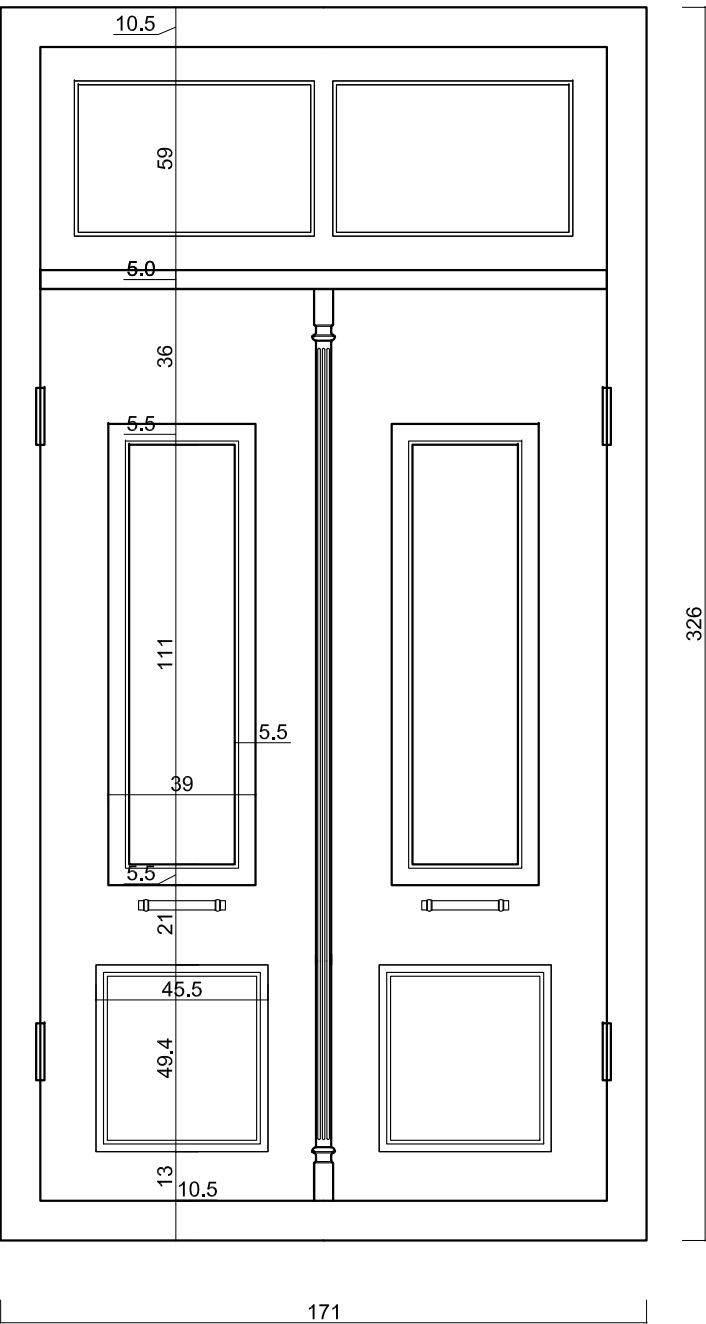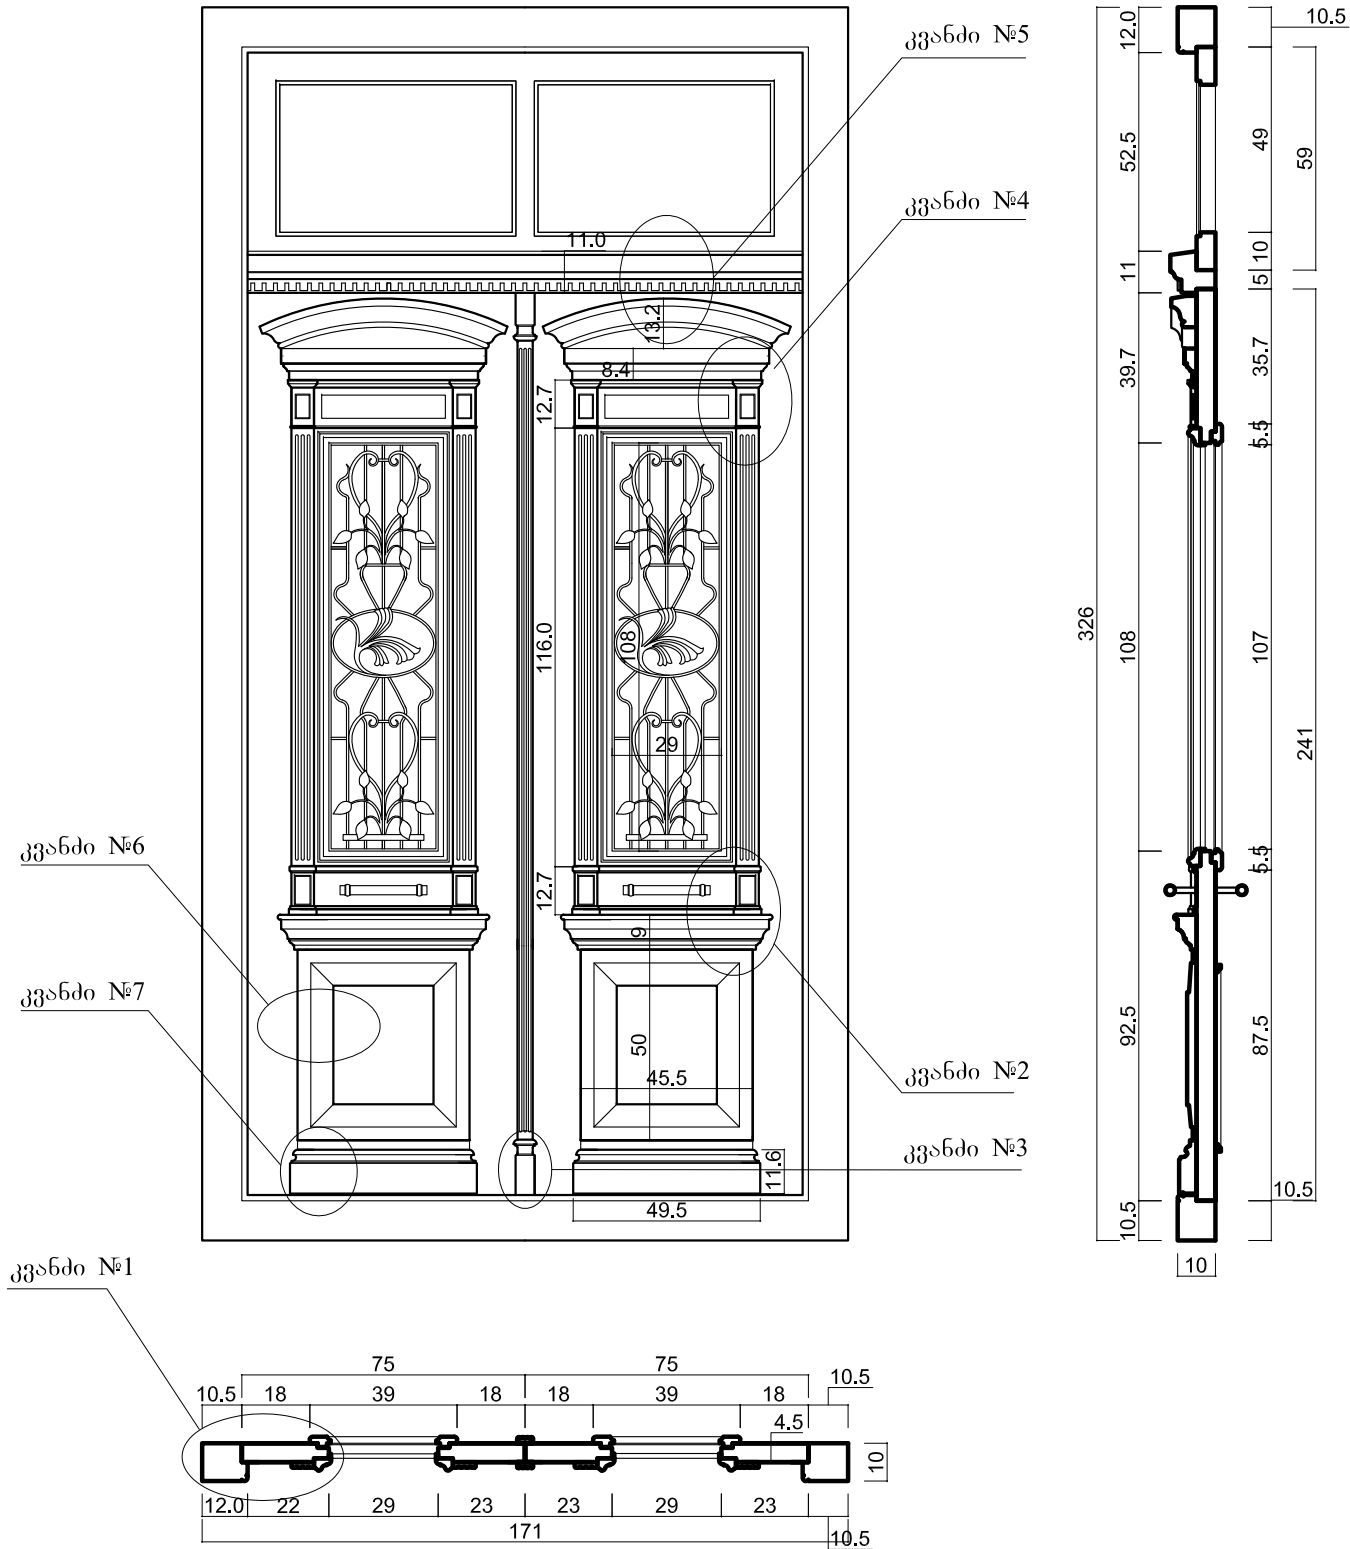

შენიშვნა:

- გაბარიტული ზომები გადამოწმდეს ადგლიზე;
- ნაეთობა შესრულდეს კარგად გამომშრალი მალაღი ხარისხის ხის მასალისგან;
- დამზადებული ნაეთობა შეიღებოს 2 ფენა სელის ზეთის საღებავით მონტაჟამდე და 1 თხელი ფენით დამონტაჟების შემდეგ;
- შეღებვა უნდა შესრულდეს კარგი ხარისხის მრგვალი ფუნჯით, საღებავის წასმა უნდა მოხდეს საღებავის თხელი ფენის კარგად გაჭიმვით;
- საღებავის ფერი შეთანხმდეს პროექტის არქიტექტორთან;
- დანომრილი დეტალები იხილეთ მომღებრო გვერდზე;
- ზომები მოცემულია სანტიმეტრებში.


ძეგლების და ღირსშესანიშნავი ადგილების საკითხების საერთაშორისო საბჭოს საქართველოს ეროვნული კავშირი			თბილისის განვითარების ფონდი		
დირექტორი		ლ. ბოკუჩავა	ქ. თბილისის ათონელის ქ. № 23, 27, 29, 31 შენიშვნების რეაბილიტაციის პროექტი		
პრ. ხელმძღვანელი		მ. ბოკუჩაძე			
არქიტექტორი		ლ. შარტავა	ათონელის ქ. № 27 რესტავრაციარეაბილიტაციის პროექტი	ფურც.	ს.ფ.
არქიტექტორი		ე. ნაროუშვილი	სადარბაზოს კარი / მ. 1:20	არ-6	19
არქიტექტორი				12. 2016	

სადარბაზოს კარი
კვანძი-1
მ. 1:1


[illegible]

- ნაქეთობა შესრულდეს კარგად გამომშრალი მალალი ხარისხის ხის მასალისგან;
- დამზადებული ნაქეთობა შეიღებოს 2 ფენა სელის ზეთის საღებავით მონტაჟამდე და 1 თხელი ფენით დამონტაჟების შემდეგ;
- შეღებვა უნდა შესრულდეს კარგი ხარისხის მრგვალი ფენჯით, საღებავის წასმა უნდა მოხდეს საღებავის თხელი ფენის კარგად გაჭიმვით;
- საღებავის ფერი შეთანხმდეს პროექტის არქიტექტორთან;
- ზომები მოცემულია მილიმეტრებში.

ძველებს და ღირსშესანიშნავი ადგილების საკითხების საერთაშორისო საბჭოს საქართველოს ეროვნული კავშირი			თბილისის განვითარების ფონდი		
დირექტორი		ლ. ბოკუჩავა	ქ. თბილისის ათონელის ქ. № 23, 27, 29, 31 შენიშვნების რეაბილიტაციის პროექტი		
პრ. ხელმძღვანელი		მ. ბოკუჩაძე			
არქიტექტორი		ლ. შარავა	ათონელის ქ. № 27 რესტავრაცია-რეაბილიტაციის პროექტი	ფურც.	ს.ფ.
არქიტექტორი		ე. ნაროშვილი			
არქიტექტორი			სადარბაზოს კარი კვანძი-1 / მ. 1:1	არ-7	19
				12. 2016	

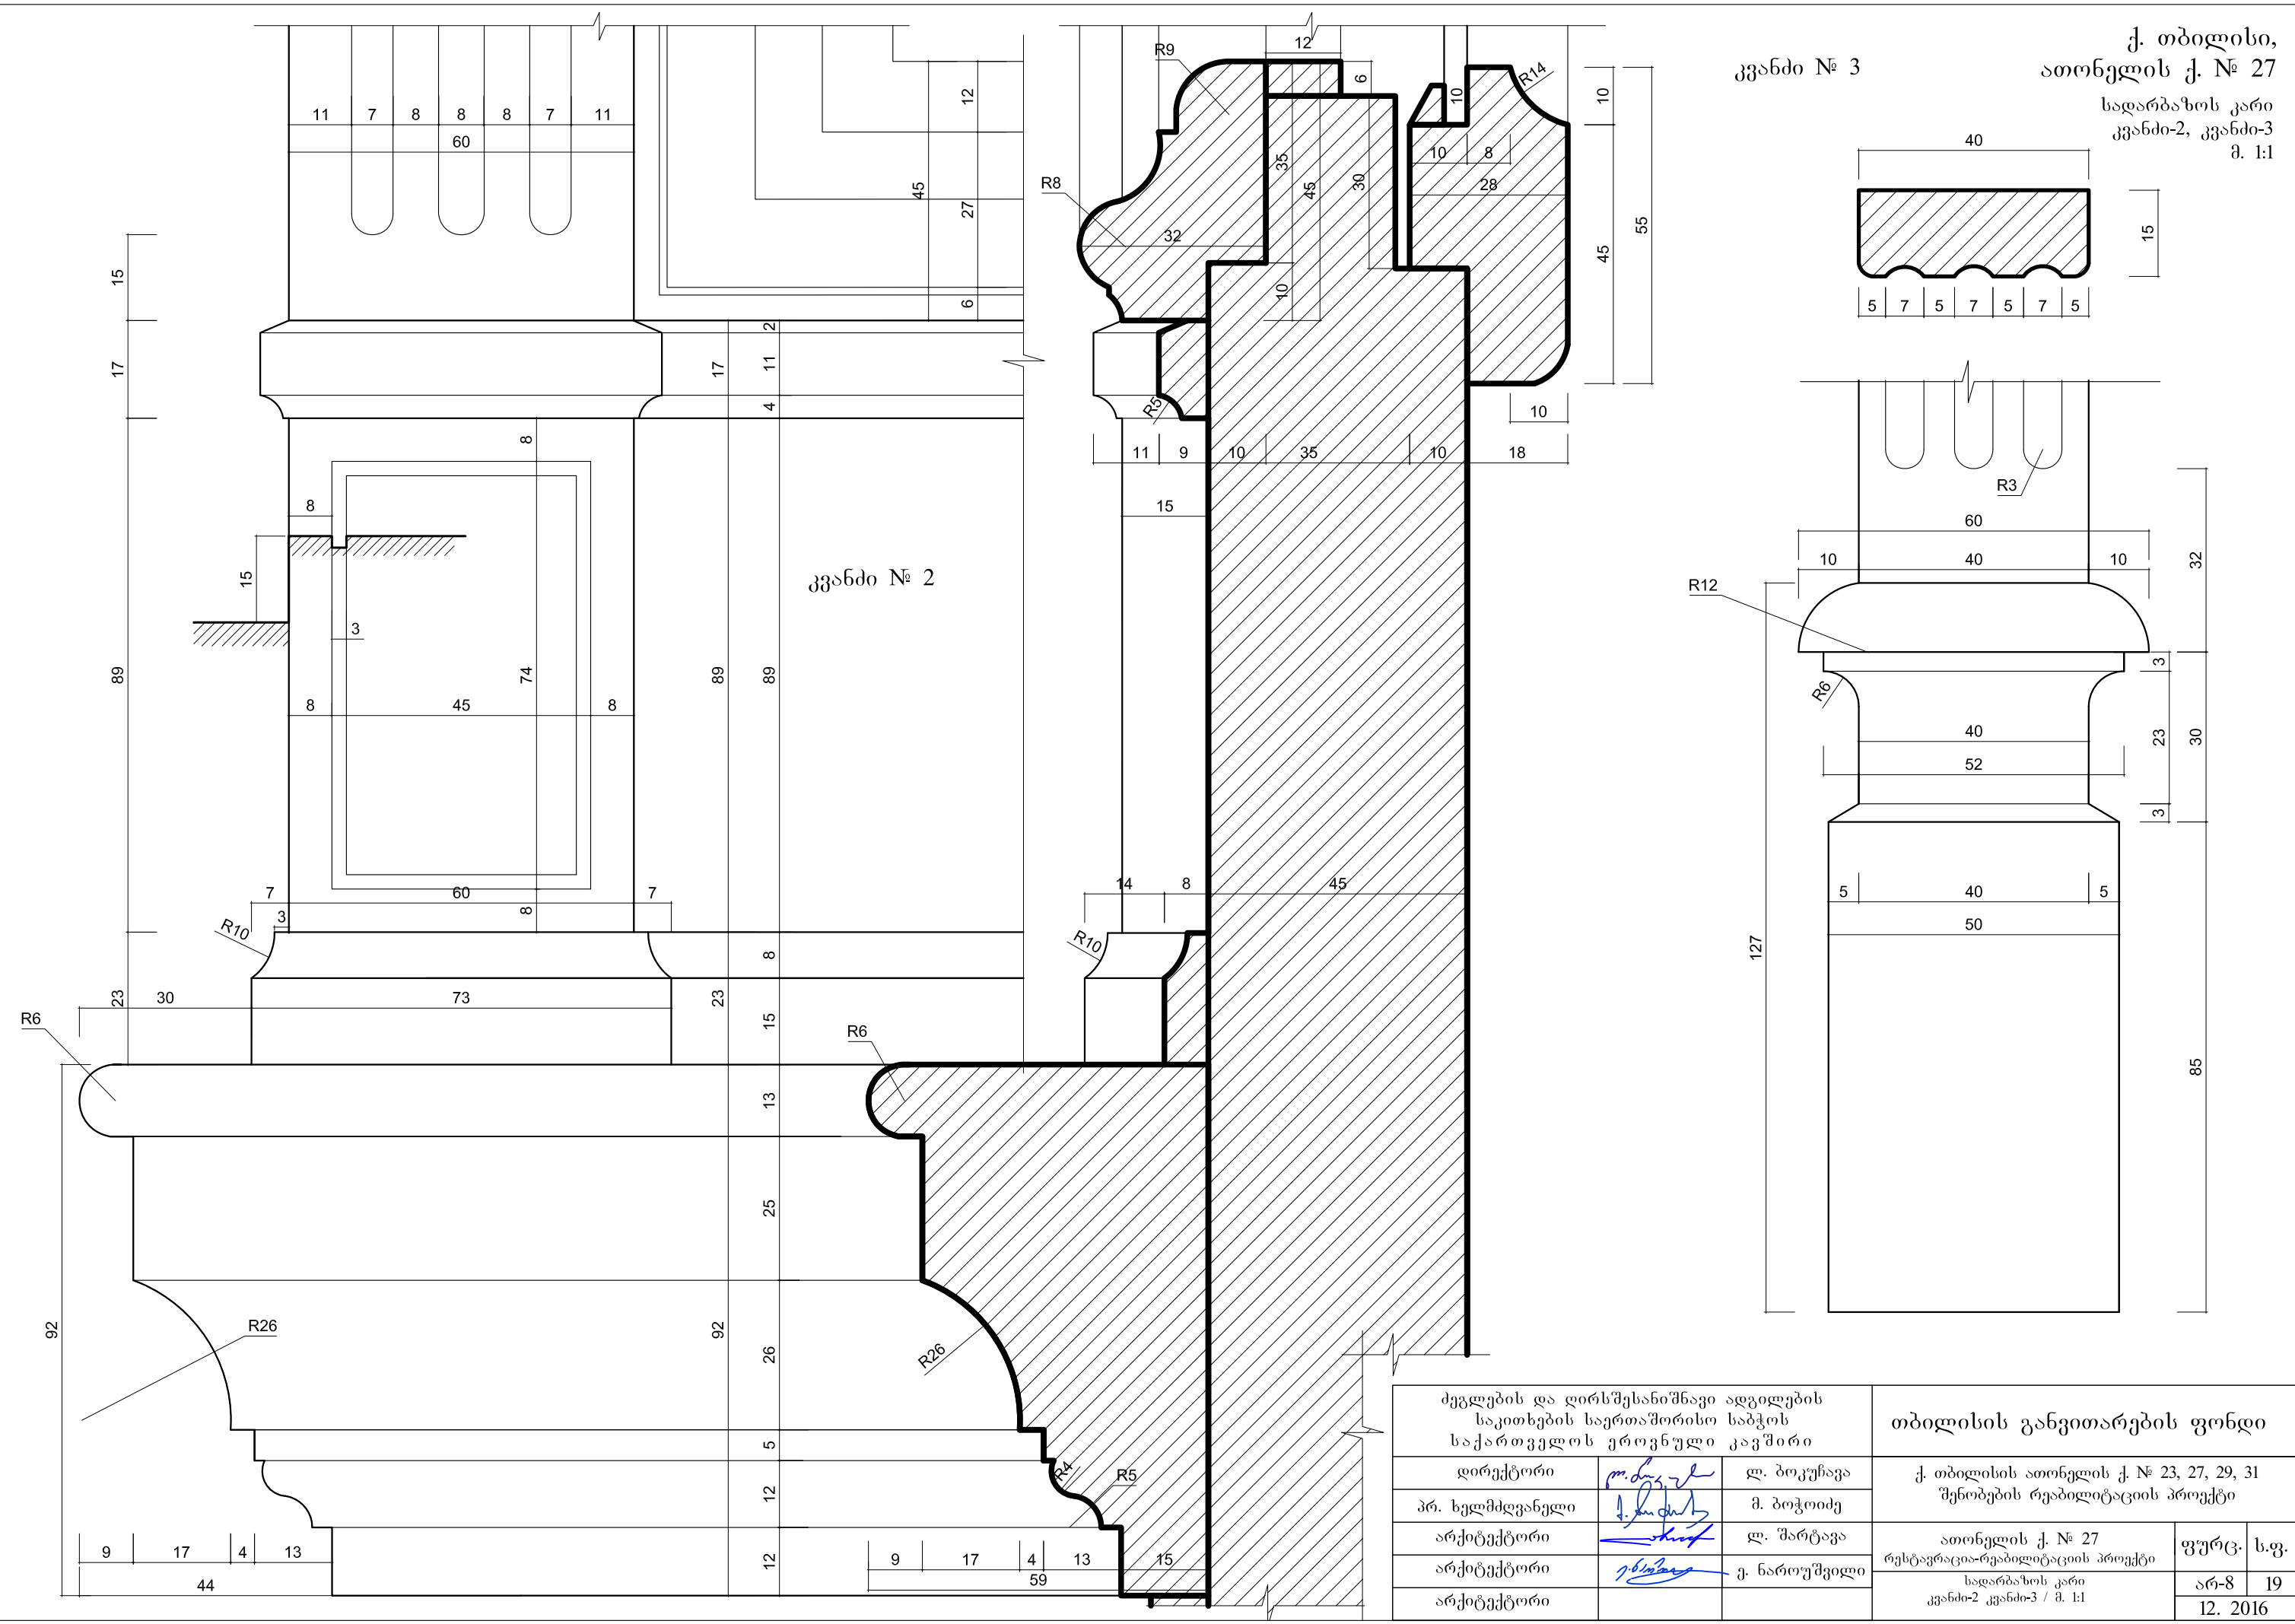


ქ. თბილისი,
ათონელის ქ. № 27
სადარბაზოს კარი
კვანძი-2, კვანძი-3
მ. 1:1


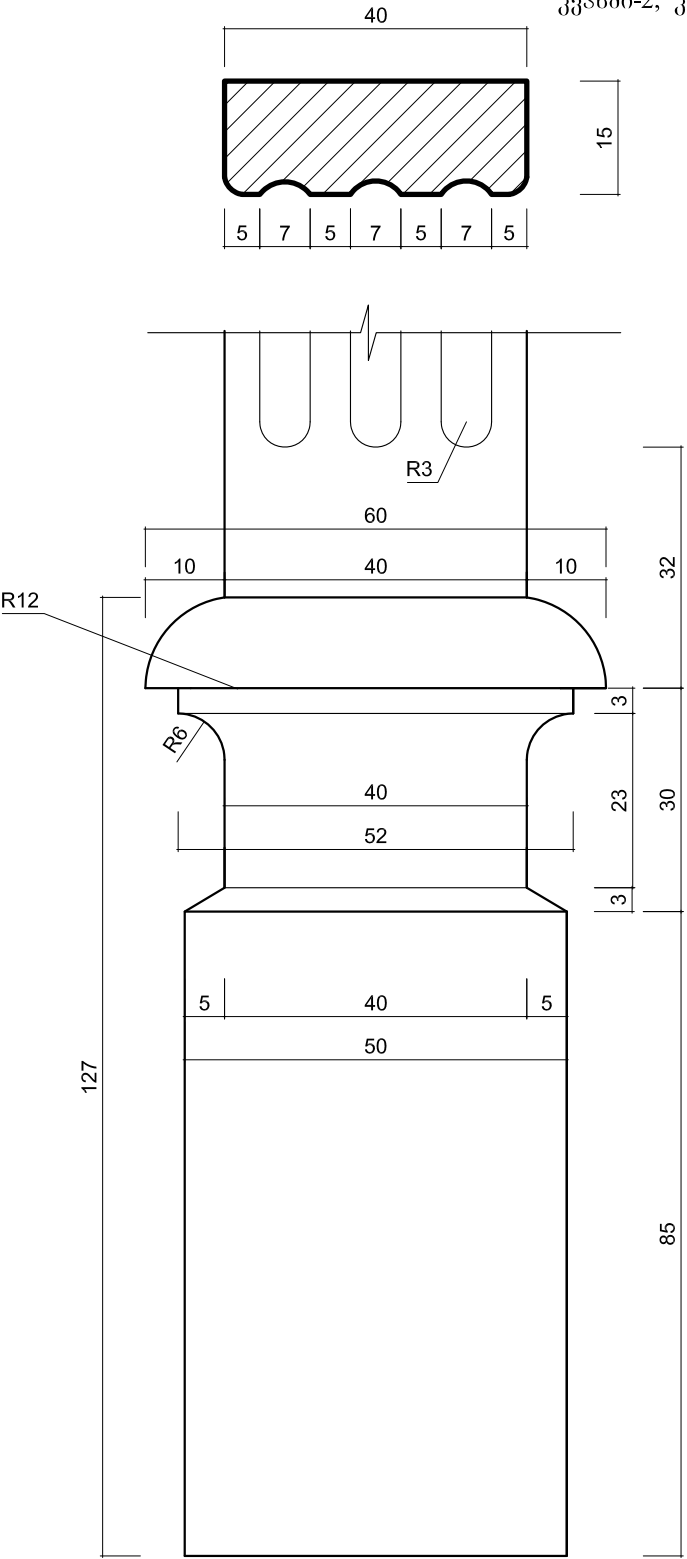


ძეგლების და ღირსშესანიშნავი ადგილების საკითხების საერთაშორისო საბჭოს საქართველოს ეროვნული კავშირი			თბილისის განვითარების ფონდი		
დირექტორი	მ. ბოკუჩავა	ლ. ბოკუჩავა	ქ. თბილისის ათონელის ქ. № 23, 27, 29, 31 შენობების რეაბილიტაციის პროექტი		
პრ. ხელმძღვანელი	მ. ბოკუჩავა	მ. ბოკუჩავა			
არქიტექტორი	ლ. შარტავა	ლ. შარტავა	ათონელის ქ. № 27 რესტავრაციარეაბილიტაციის პროექტი	ფურც.	ს.ფ.
არქიტექტორი	ე. ნაროუშვილი	ე. ნაროუშვილი	სადარბაზოს კარი კვანძი-2 კვანძი-3 / მ. 1:1	არ-8	19
არქიტექტორი				12. 2016	



ქ. თბილისი,
ათონელის ქ. № 27

ՀՀ ՆԳՍ ՄԻՆ 5

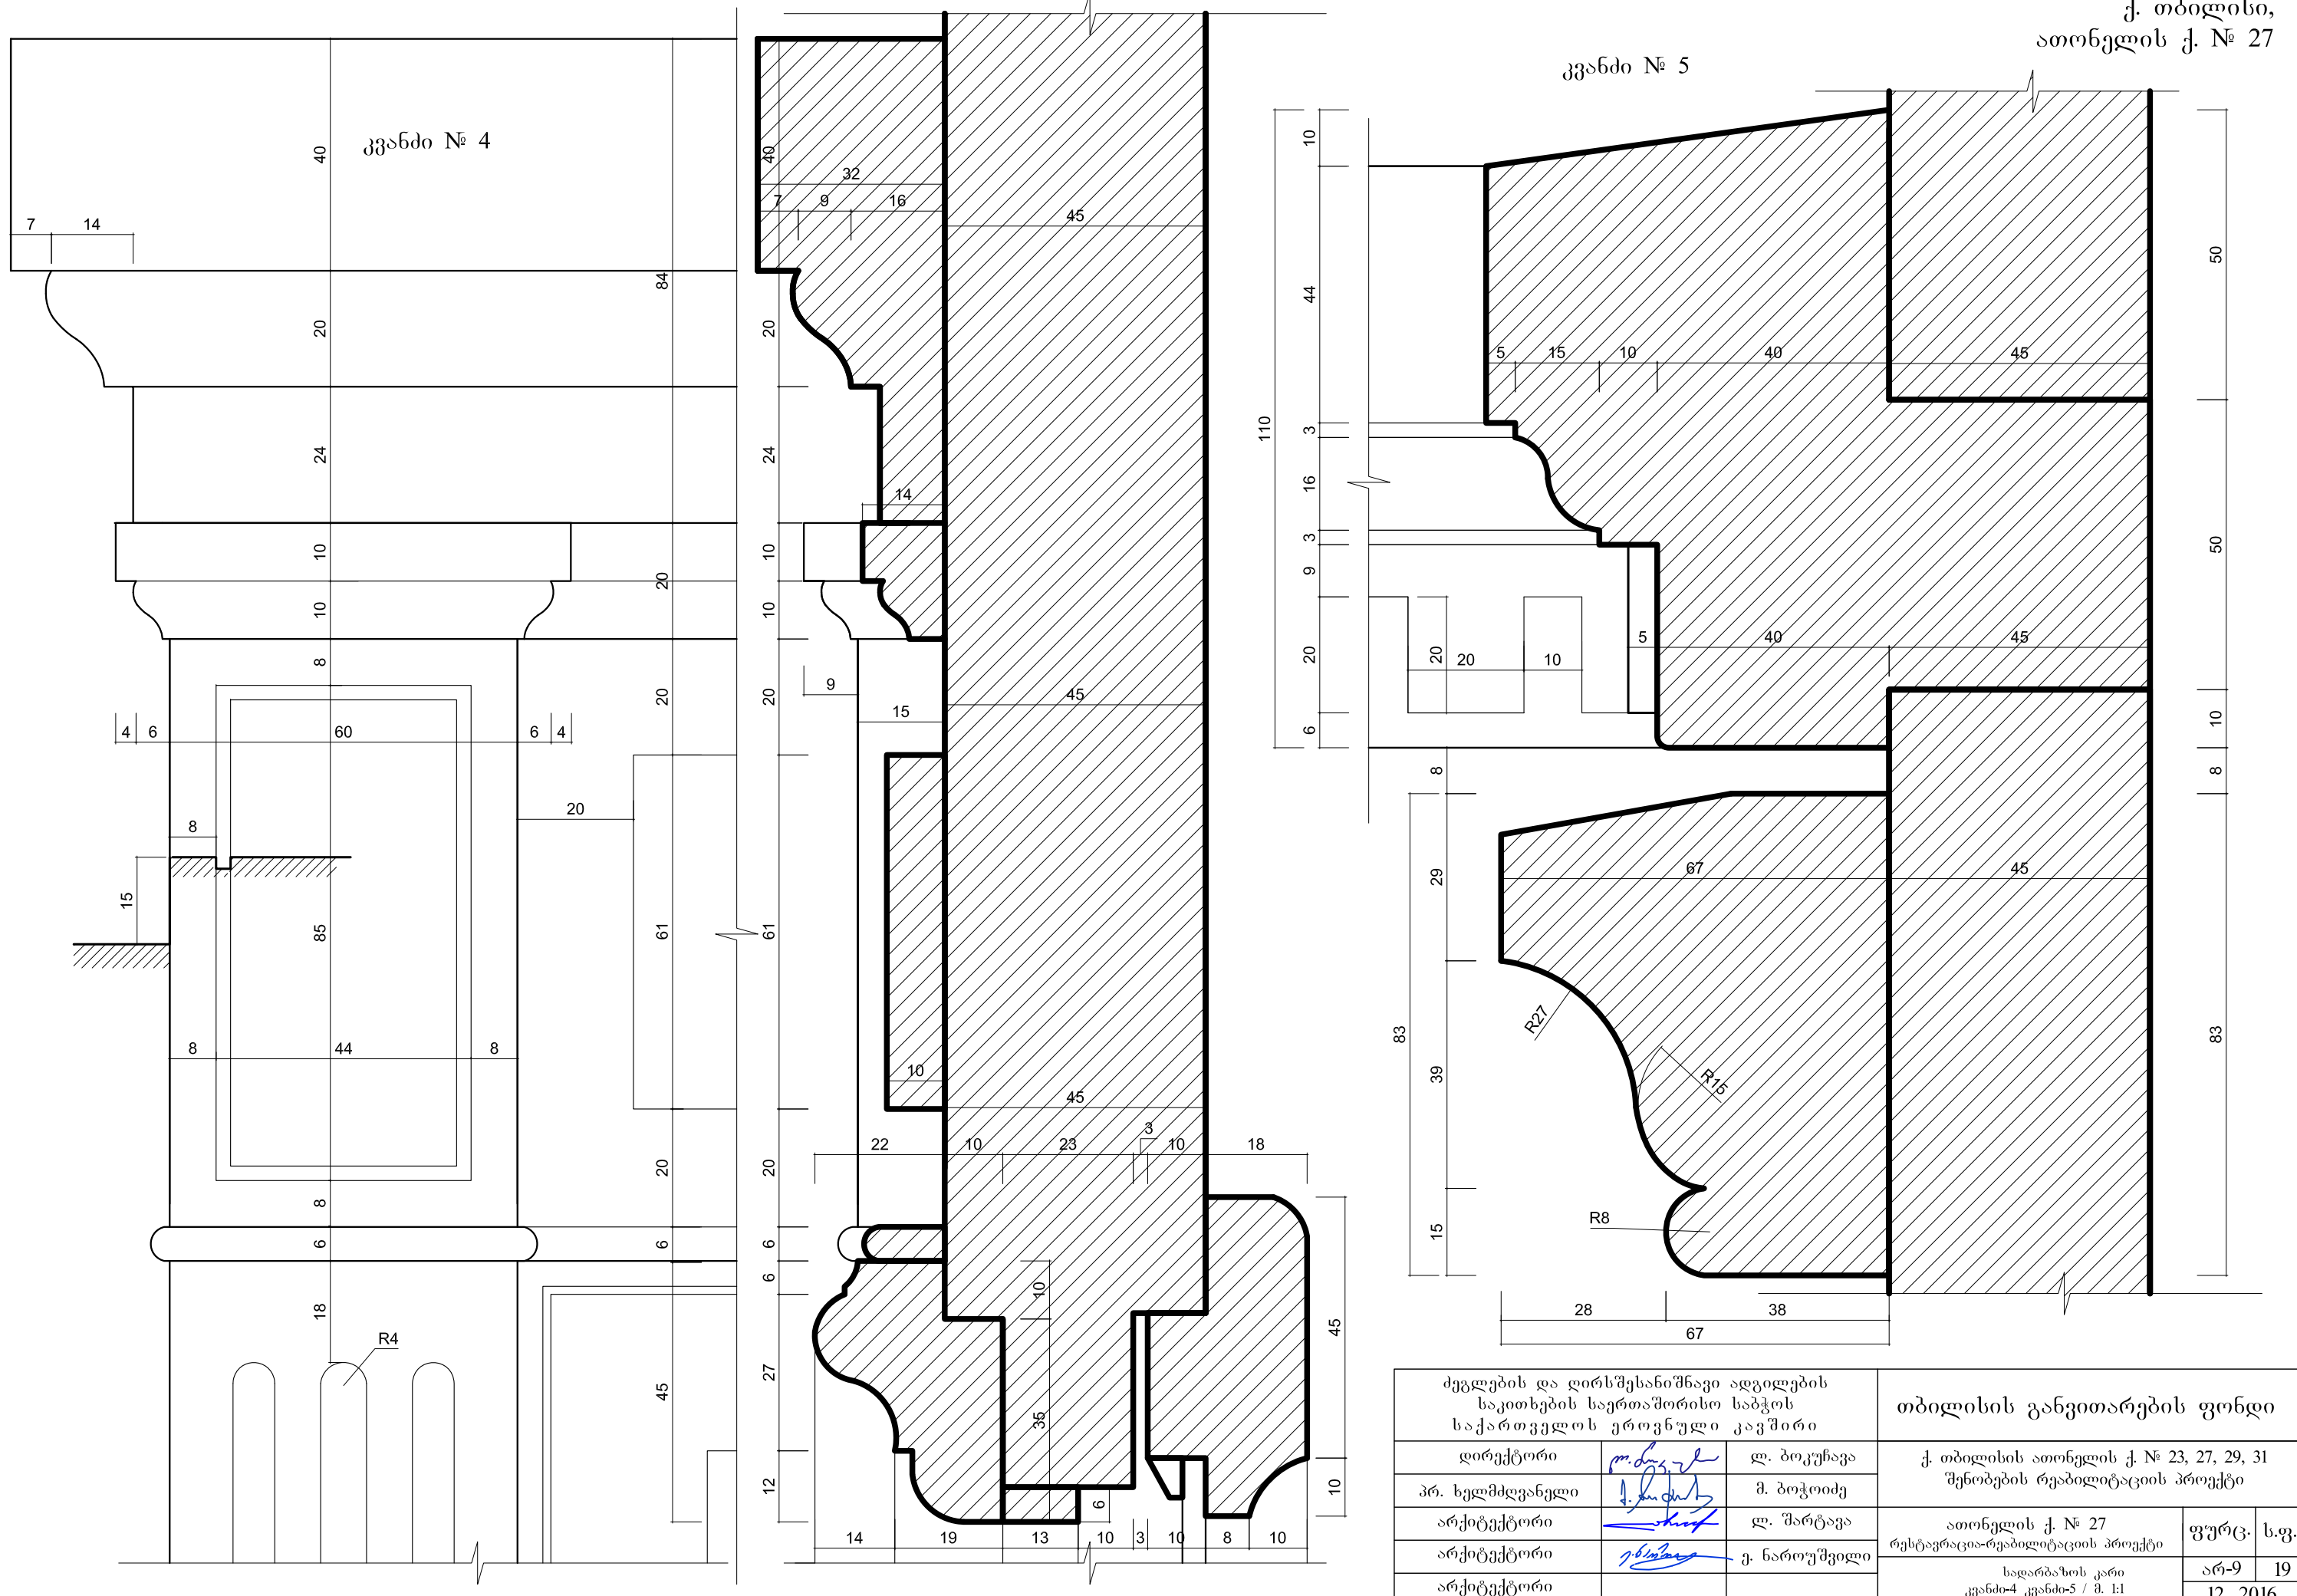

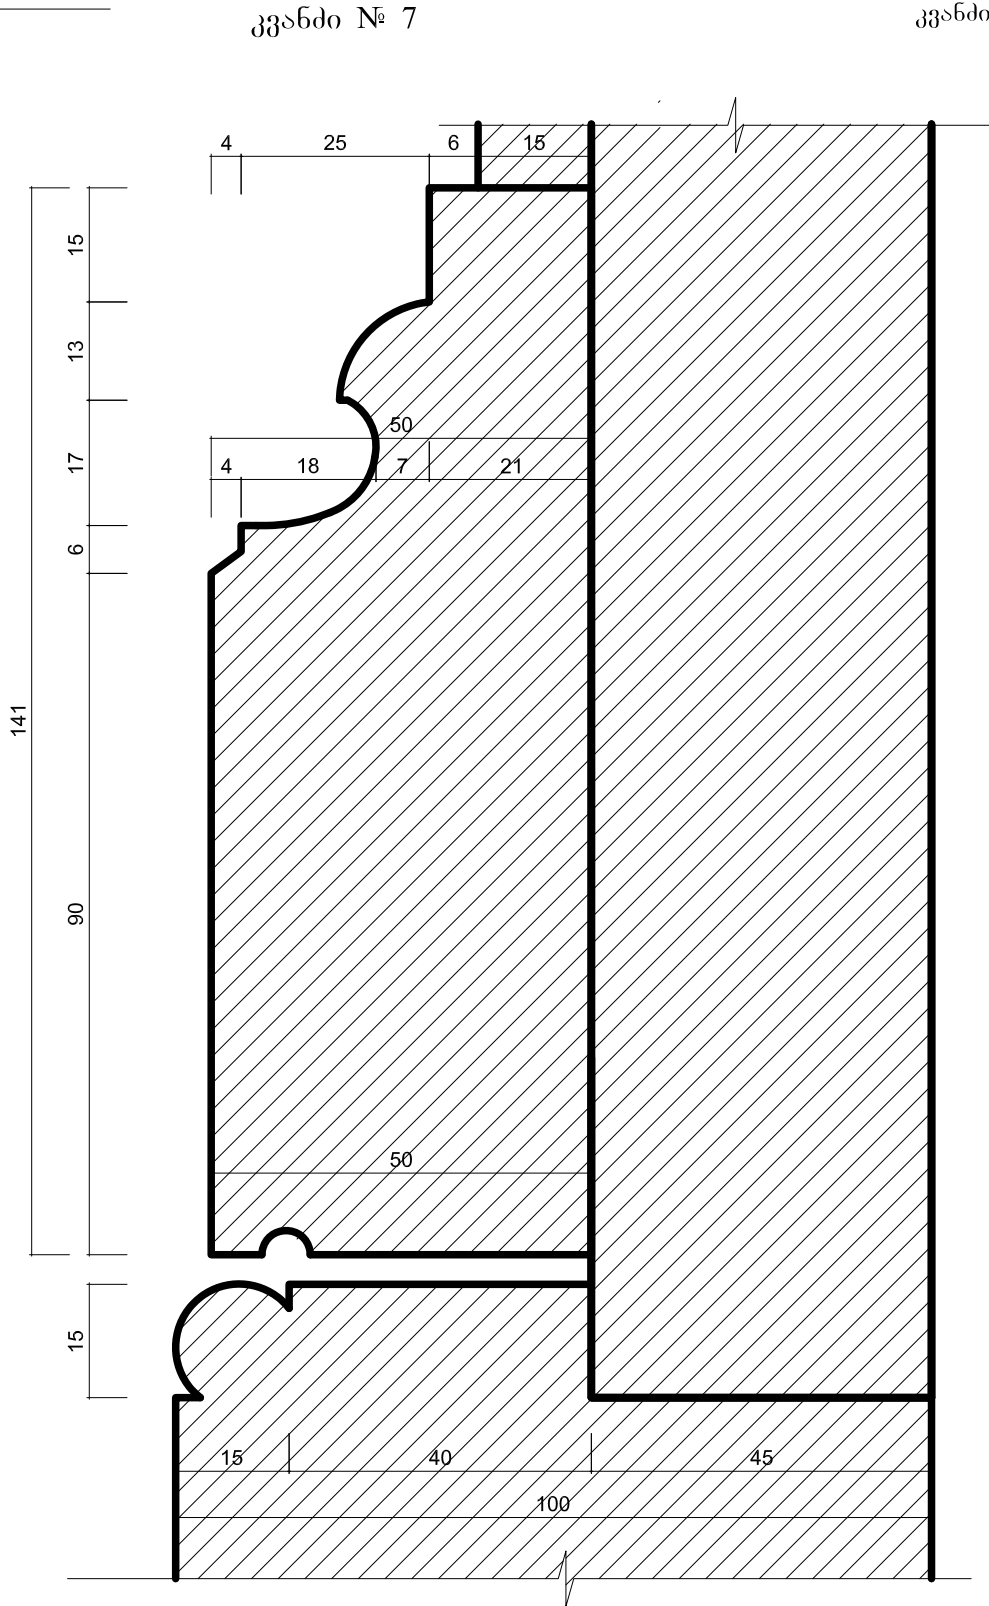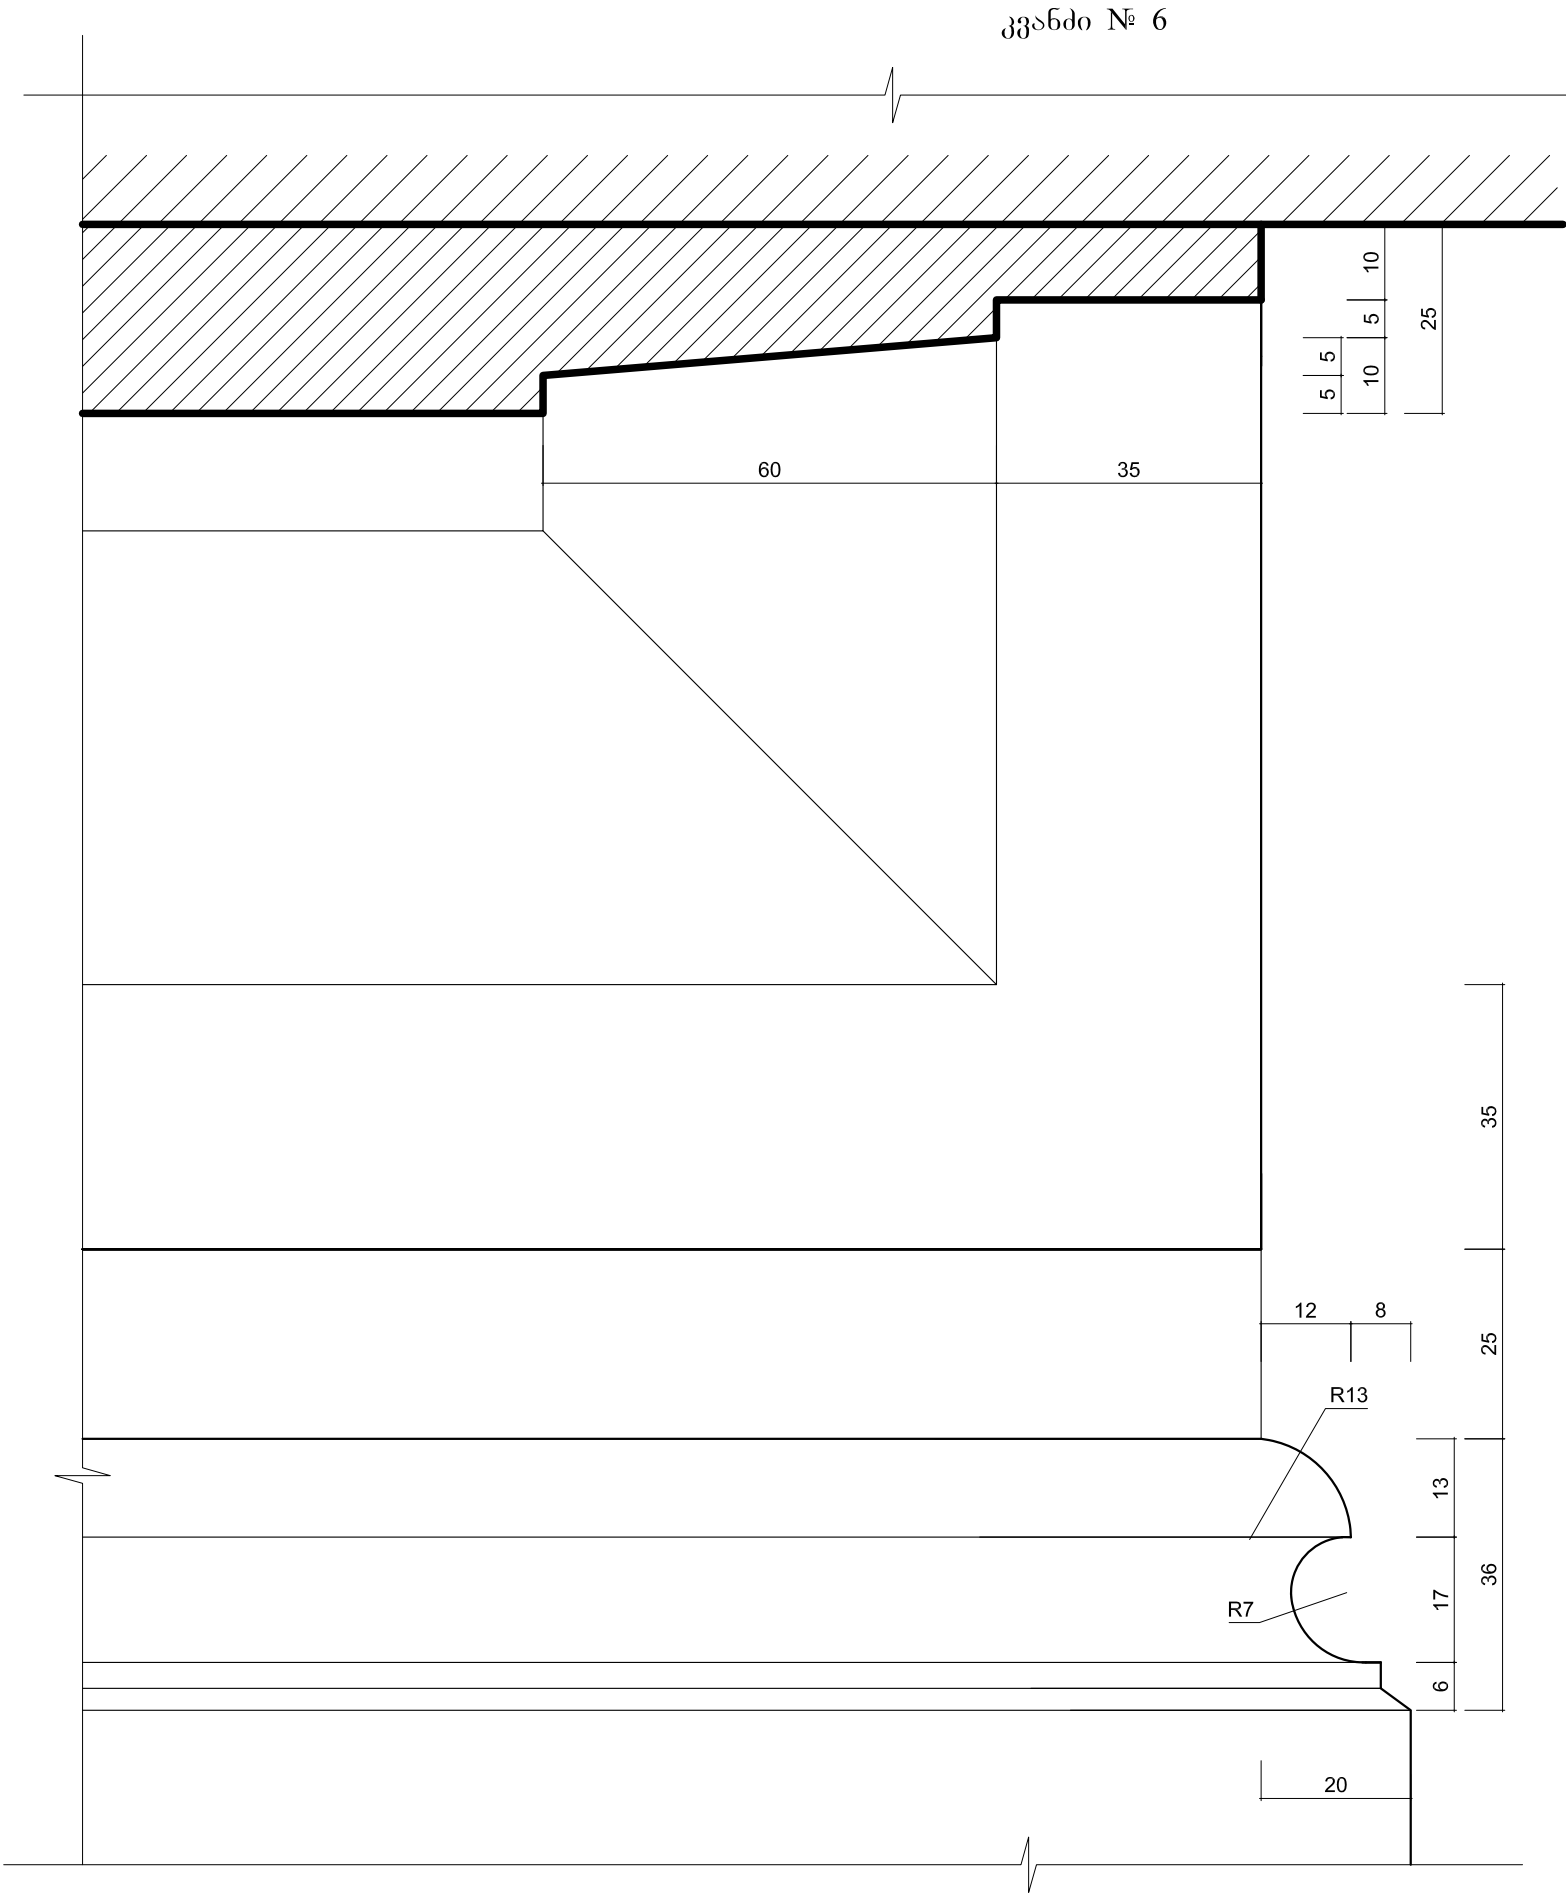



ძეგლების და ღირსშესანიშნავი ადგილების საკითხების საერთაშორისო საბჭოს საქართველოს ეროვნული კავშირი			თბილისის განვითარების ფონდი		
დირექტორი	მ. ბოკუჩავა	ლ. ბოკუჩავა	ქ. თბილისის ათონელის ქ. № 23, 27, 29, 31 შენობების რეაბილიტაციის პროექტი		
პრ. ხელმძღვანელი	მ. ბოკუჩავა	მ. ბოკუჩავა			
არქიტექტორი	მ. შარტავა	ლ. შარტავა	ათონელის ქ. № 27 რესტავრაცია-რეაბილიტაციის პროექტი	ფურც.	ს.ფ.
არქიტექტორი	ე. ნაროუშვილი	ე. ნაროუშვილი	სადარბაზოს კარი კვანძი-6, კვანძი-7 / მ. 1:1	არ-10	19
არქიტექტორი				12. 2016	

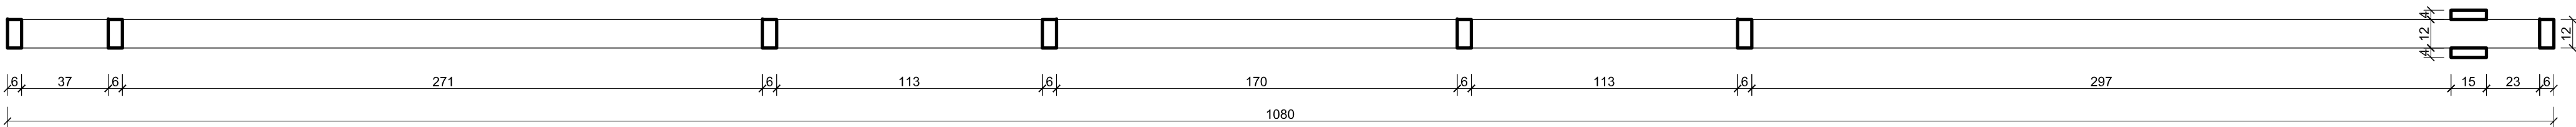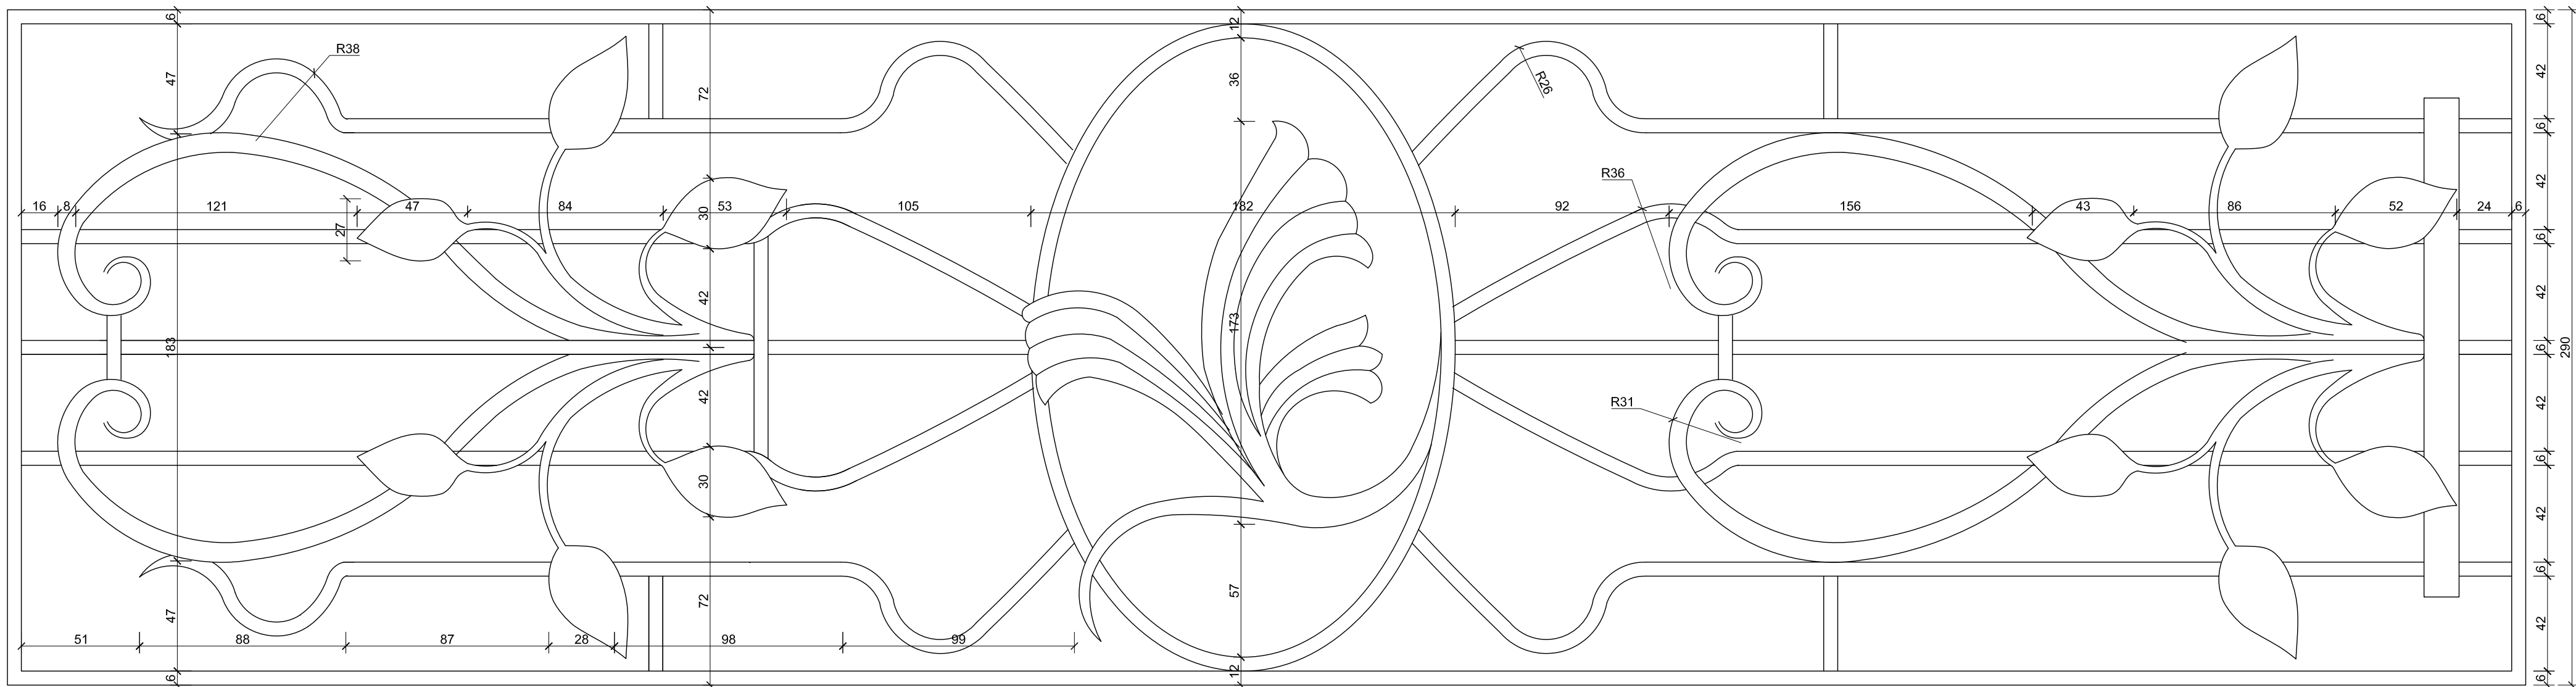

შენიშვნა:

- დაშაბლებული სადარბაზოს კარის ლითონის ნაჭედი ცხაური დაიგრუნტოს ანტიკოროზიული გრუნტით, შეიღებოს 2 ფენა ზეთოვანი საღებავით და დამონტაჟდეს, დამონტაჟების შემდეგ დაზიანებული დეტალები შეიღებოს 1 ფენა საღებავით;
- საღებავის ფერი შეთანხმდეს პროექტის არქიტექტორთან;
- ზომები მოცემულია მილიმეტრებში.

ძეგლების და დირსშესანიშნავი ადგილების საკითხების საერთაშორისო საბჭოს საქართველოს ეროვნული კაეშირი		თბილისის განვითარების ფონდი			
დირექტორი		ლ. ბოკუჩავა	ქ. თბილისის ათონელის ქ. № 23, 27, 29, 31 შენობების რეაბილიტაციის პროექტი		
პრ. ხელმძღვანელი		მ. ბოკუჩაიძე	ათონელის ქ. № 27 რესტავრაცია-რეაბილიტაციის პროექტი საღარბაზოს კარის ღიოთის ნაწილი ცხაური მ. 12	ფურც.	ს.ფ.
არქიტექტორი		ლ. შარტავა		არ-11	19
არქიტექტორი		ე. ნაროშვილი			
არქიტექტორი					

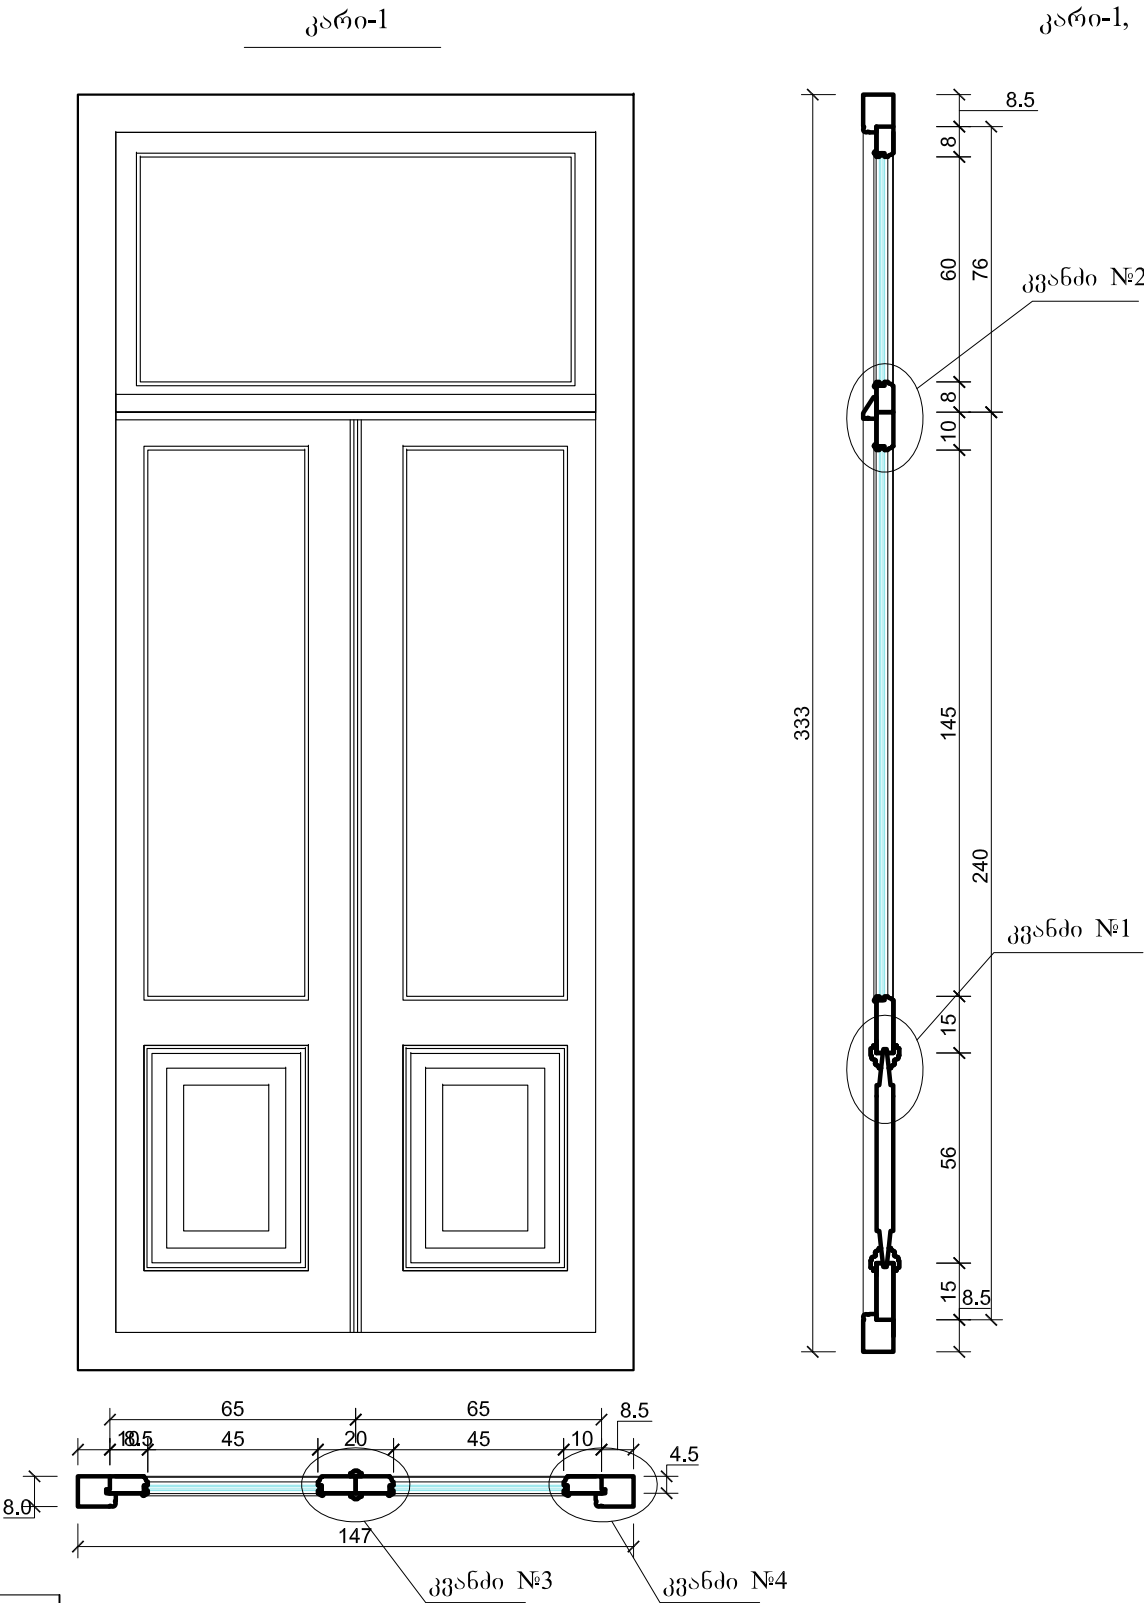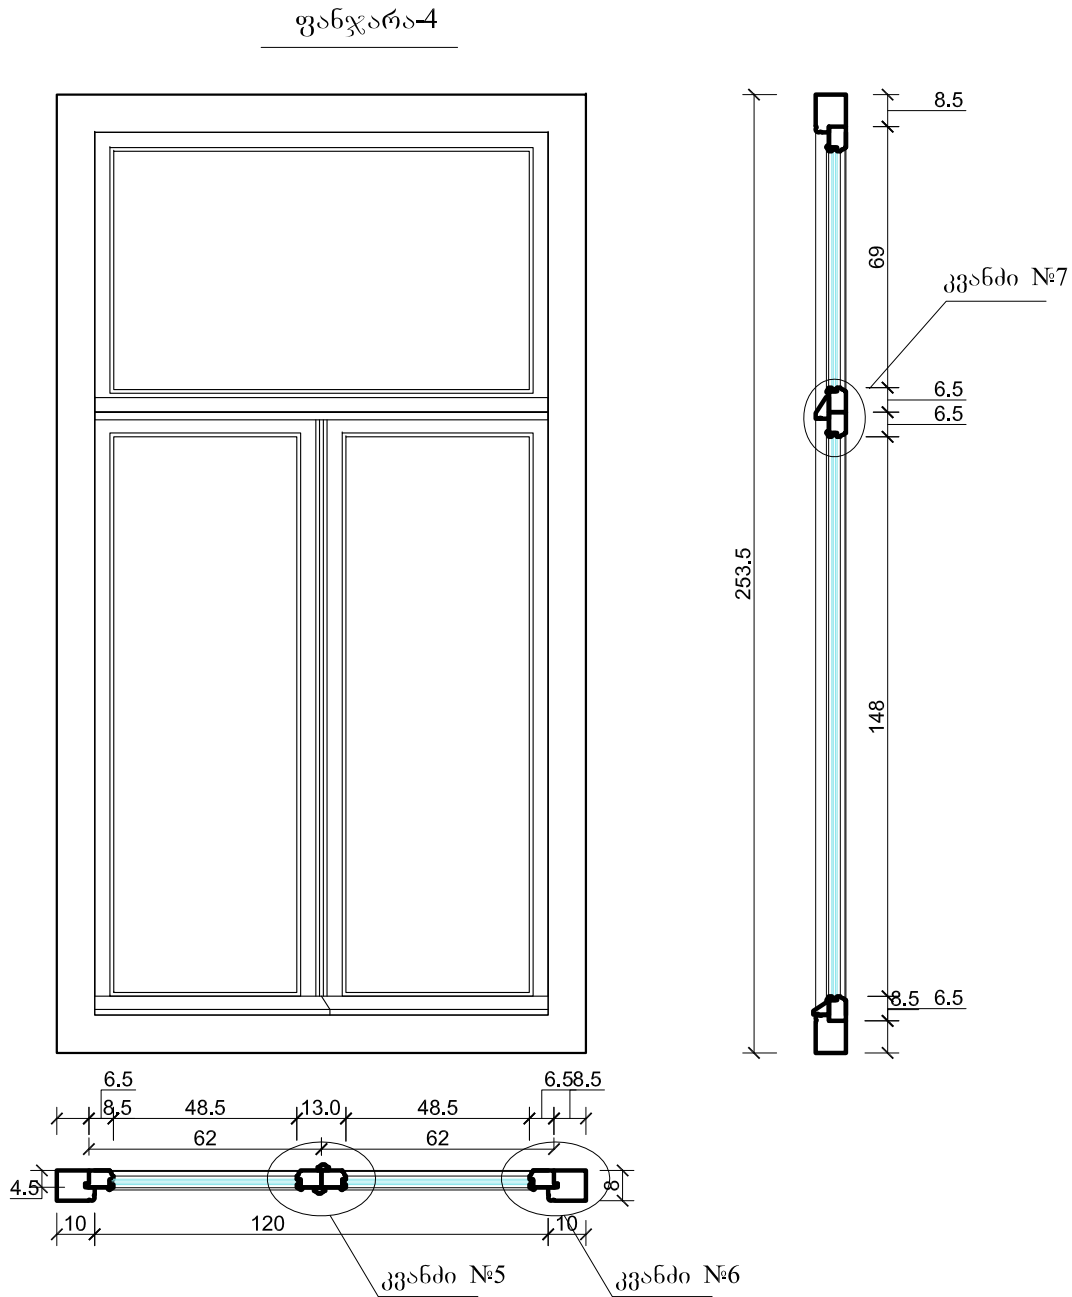





შენიშვნა:





- გაბარიტული ზომები გადამოწმდეს ადგლიზე;
- ნაქეთობა შესრულდეს კარგად გამომშრალი მალატი ხარისხის ხის მასალისგან;
- დამზადებული ნაქეთობა შეიღებოს 2 ფენა სელის ზეთის საღებავით მონტაჟამდე და 1 თხელი ფენით დამონტაჟების შემდეგ;
- შეღებვა უნდა შესრულდეს კარგი ხარისხის მრგვალი ფუნჯით, საღებავის წასმა უნდა მოხდეს საღებავის თხელი ფენის კარგად გაჭიმვით;
- საღებავის ფერი შეთანხმდეს პროექტის არქიტექტორთან;
- დანომრილი დეტალები იხილეთ მომდევნო გვერდზე;
- ზომები მოცემულია სანტიმეტრებში.

ხის ნაქეთობათა სპეციფიკაცია 1									
№	დასახელება	ინდექსი	სართ.	ზომა (მ)		რაოდ.	ფართი (მ2)		შენიშვნა
				H	L		მრო	სულ	
1	30ტრ0ნა	ფ-1	I	3.25	2.52	2.00	8.19	16.38	მიწააპმტი
2	30ტრ0ნა	ფ-2	I	3.25	1.30	1.00	4.23	4.23	მიწააპმტი
3	30ტრ0ნა	ფ-3	I	3.25	2.80	1.00	9.10	9.10	მიწააპმტი
4	ფანჯარა	ფ-4	II/III	2.55	1.40	16.00	3.57	57.12	მიწააპმტი
6	კარი	კ-1	II/III	3.40	1.50	4.00	5.10	20.40	მიწააპმტი
7	კარი	კ-2	I	3.30	1.70	2.00	5.61	11.22	საღებავის კარი


ძეგლების და ღირსშესანიშნავი ადგილების საკითხების საერთაშორისო საბჭოს საქართველოს ეროვნული კავშირი			თბილისის განვითარების ფონდი		
დირექტორი	ლ. ბოკუჩავა	პრ. ხელმძღვანელი	მ. ბოჭორიძე	ქ. თბილისის ათონელის ქ. № 23, 27, 29, 31 შენობების რეაბილიტაციის პროექტი	
არქიტექტორი	ლ. შარტავა	არქიტექტორი	ე. ნაროუშვილი		
არქიტექტორი				ათონელის ქ. № 27 რესტავრაციარეაბილიტაციის პროექტი	ფურც. ს.ფ.
კარი-1, ფანჯარა-4 მ. 1:20				არ-12	19
				12. 2016	

კარი-1.
კვანძი-1, კვანძი-2, კვანძი-3.
მ. 1:1

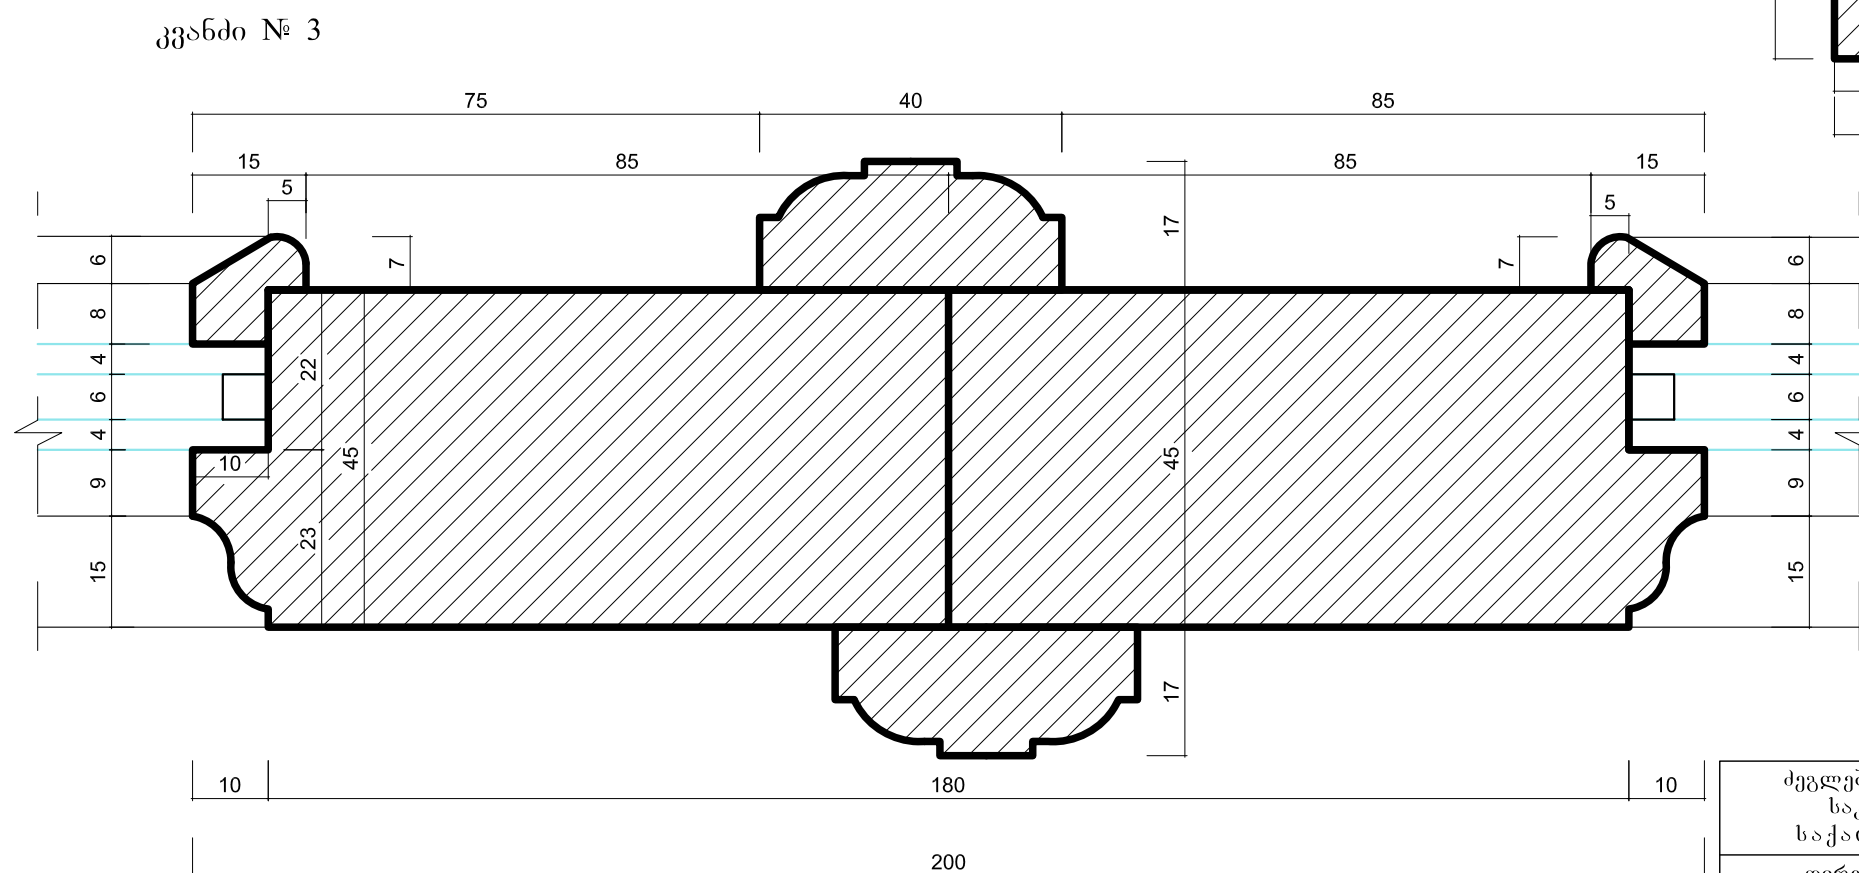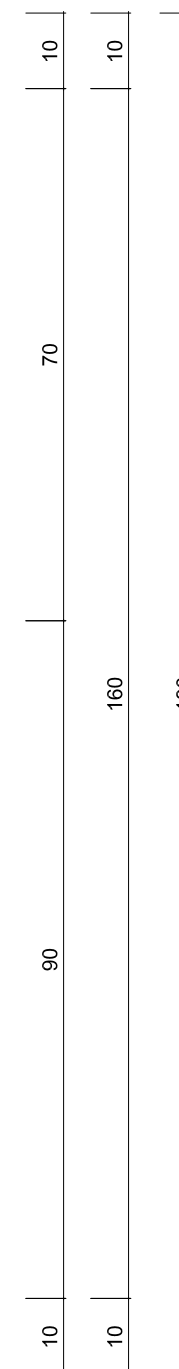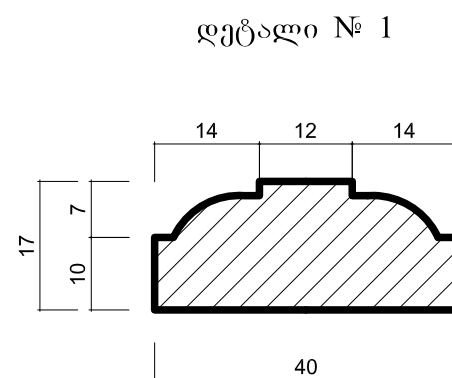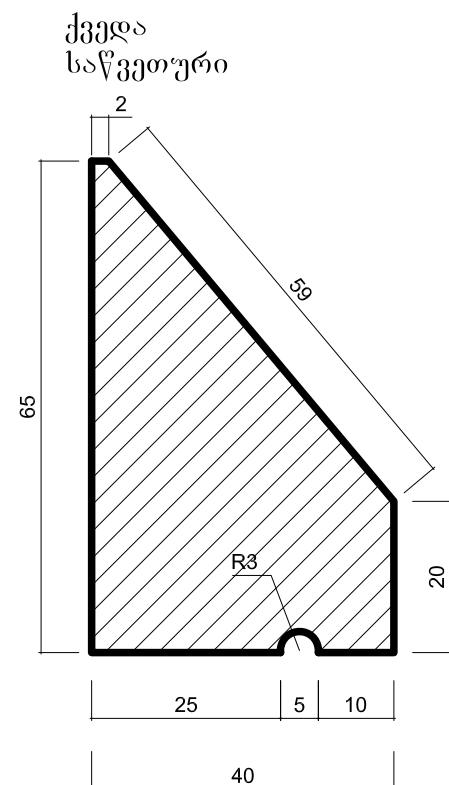

    ძეგლების და ღირსშესანიშნავი ადგილების საკითხების საერთაშორისო საბჭოს საქართველოს ეროვნული კავშირი			თბილისის განვითარების ფონდი		
დირექტორი		ლ. ბოკუჩავა	ქ. თბილისის ათონელის ქ. № 23, 27, 29, 31 შენობების რეაბილიტაციის პროექტი		
პრ. ხელმძღვანელი		მ. ბოჭოიძე			
არქიტექტორი		ლ. შარტავა	ათონელის ქ. № 27 რესტავრაცია-რეაბილიტაციის პროექტი	ფურც.	ს.ფ.
არქიტექტორი		ე. ნაროშვიდი			
არქიტექტორი					
				12. 2016	

კარი-1.
კვანძო-4
მ. 1:1

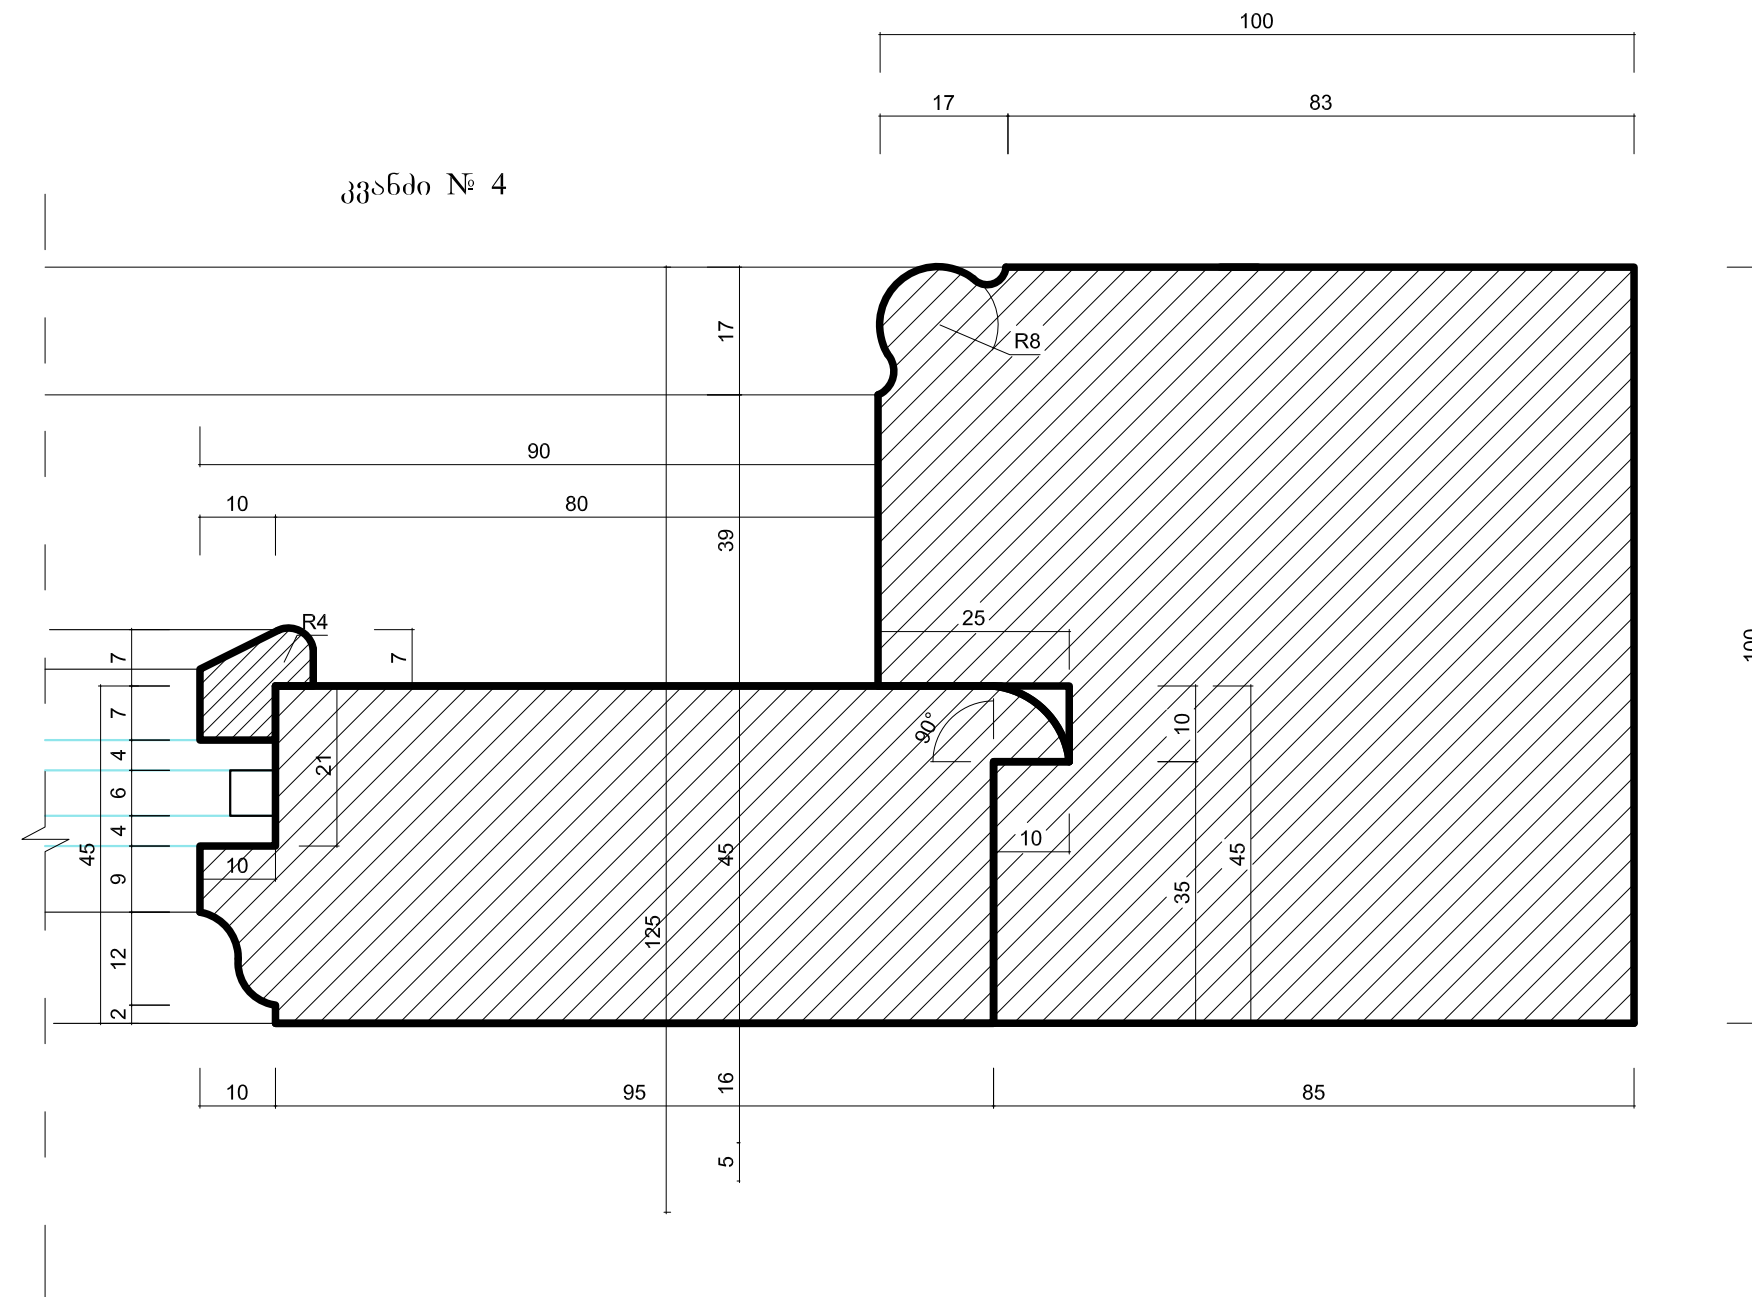

- ნაყოთობა შესრულდეს ყარგად გამომშრალი მალაღი ხარისხის ხის მასალისგან;
- დამზადებული ნაყოთობა შეიღებოს 2 ფენა სელის ზეთის საღებავით მონტაჟამდე და 1 თხელი ფენით დამონტაჟების შემდეგ;
- შეღებვა უნდა შესრულდეს ყარგი ხარისხის მრგვალი ფუნჯით, საღებავის წასმა უნდა მოხდეს საღებავის თხელი ფენის ყარგად გაჭიმვით;
- საღებავის ფერი შეთანხმდეს პროექტის არქიტექტორთან;
- ზომები მოცემულია მილიმეტრებში.

ძეგლების და ღირსშესანიშნავი ადგილების საკითხების საერთაშორისო საბჭოს საქართველოს ეროვნული კავშირი			თბილისის განვითარების ფონდი			
დირექტორი		დ. ბოკუნავა	ქ. თბილისის ათონელის ქ. № 23, 27, 29, 31 შენობების რეაბილიტაციის პროექტი			
პრ. ხელმძღვანელი		მ. ბოგოდიძე				
არქიტექტორი		ლ. შარუბა	ათონელის ქ. № 27 რესტავრაცია-რეაბილიტაციის პროექტი	ფურც.	ს.ფ.	
არქიტექტორი		გ. ნაროშვილი		კარი-1. კვანძი-4 / მ. 1:1	არ-14	19
არქიტექტორი						12. 2016

ფანჯარა-4
კვანძო-5, კვანძო-6, კვანძო-7.
მ. 1:1

Technical drawing of a mechanical part, likely a cross-section of a shaft or a similar component. The drawing includes dimensions and hatching to indicate the material or section.

Dimensions:

- Overall width: 100
- Overall height: 83
- Top left corner: 17 (width), 50 (height)
- Top right corner: 83 (width), 17 (height)
- Left side: 10 (width), 40 (height)
- Bottom left corner: 19 (width), 45 (height)
- Bottom right corner: 25 (width), 10 (height)
- Right side: 45 (width), 35 (height)
- Bottom: 10 (width), 55 (width), 85 (width)

Geometric Features:

- Top left corner: R8 (radius)
- Bottom left corner: 90° (angle)
- Bottom right corner: 10 (radius)


Hatching: The drawing uses diagonal hatching to indicate the material or section of the part.

Technical drawing of a mechanical part. The part has a total width of 30 and a total height of 15. The top profile is defined by a series of horizontal segments with widths 5, 6, 8, 6, and 5. The vertical segments on the right side have heights 3, 4, and 9, totaling 15. The part is filled with diagonal hatching.

Technical drawing of a mechanical part, likely a cross-section of a shaft or a similar component. The drawing includes the following dimensions:

- Overall Width:** 130
- Overall Height:** 15
- Top Flange Dimensions:**
 - Top flange width: 30
 - Top flange thickness: 5
 - Top flange outer radius: 10
 - Top flange inner radius: 5
- Bottom Flange Dimensions:**
 - Bottom flange width: 30
 - Bottom flange thickness: 5
 - Bottom flange outer radius: 10
 - Bottom flange inner radius: 5
- Central Body Dimensions:**
 - Central body width: 45
 - Central body height: 22
 - Central body thickness: 23
- Side Features:**
 - Side flange width: 10
 - Side flange thickness: 5
 - Side flange outer radius: 10
 - Side flange inner radius: 5


- ნაკეთობა შესრულდეს ჯარგად გამომშრალი მაღალი ხარისხის ხის მასალისგან;
- დამზადებული ნაკეთობა შეიღებოს 2 ფენა სელის ზეთის საღებავით მონტაჟამდე და 1 თხელი ფენით დამონტაჟების შემდეგ;
- შეღებვა უნდა შესრულდეს ჯარგი ხარისხის მრგვალი ფუნჯით, საღებავის წასმა უნდა მოხდეს საღებავის თხელი ფენის ჯარგად გაჭიმვით;
- საღებავის ფერი შეთანხმდეს პროექტის არქიტექტორთან;

 ძეგლების და ღირსშესანიშნავი ადგილების საკითხების საერთაშორისო საბჭოს საქართველოს ეროვნული კავშირი			თბილისის განვითარების ფონდი		
დირექტორი		ლ. ბოკუჩავა	ქ. თბილისის ათონელის ქ. № 23, 27, 29, 31 შენობების რეაბილიტაციის პროექტი		
პრ. ხელმძღვანელი		მ. ბოჭოიძე			
არქიტექტორი		ლ. შარტავა	ათონელის ქ. № 27 რესტავრაცია-რეაბილიტაციის პროექტი	ფურც.	ს.ფ.
არქიტექტორი		ე. ნარაიშვილი	ფანჯარა-4 კვანძი-5, კვანძი-6, კვანძი-7. ა. 1:1	არ-15	19
არქიტექტორი				12. 2016	

ვიტრინა-1

ვიტრინა-2


ვიტრინა-3

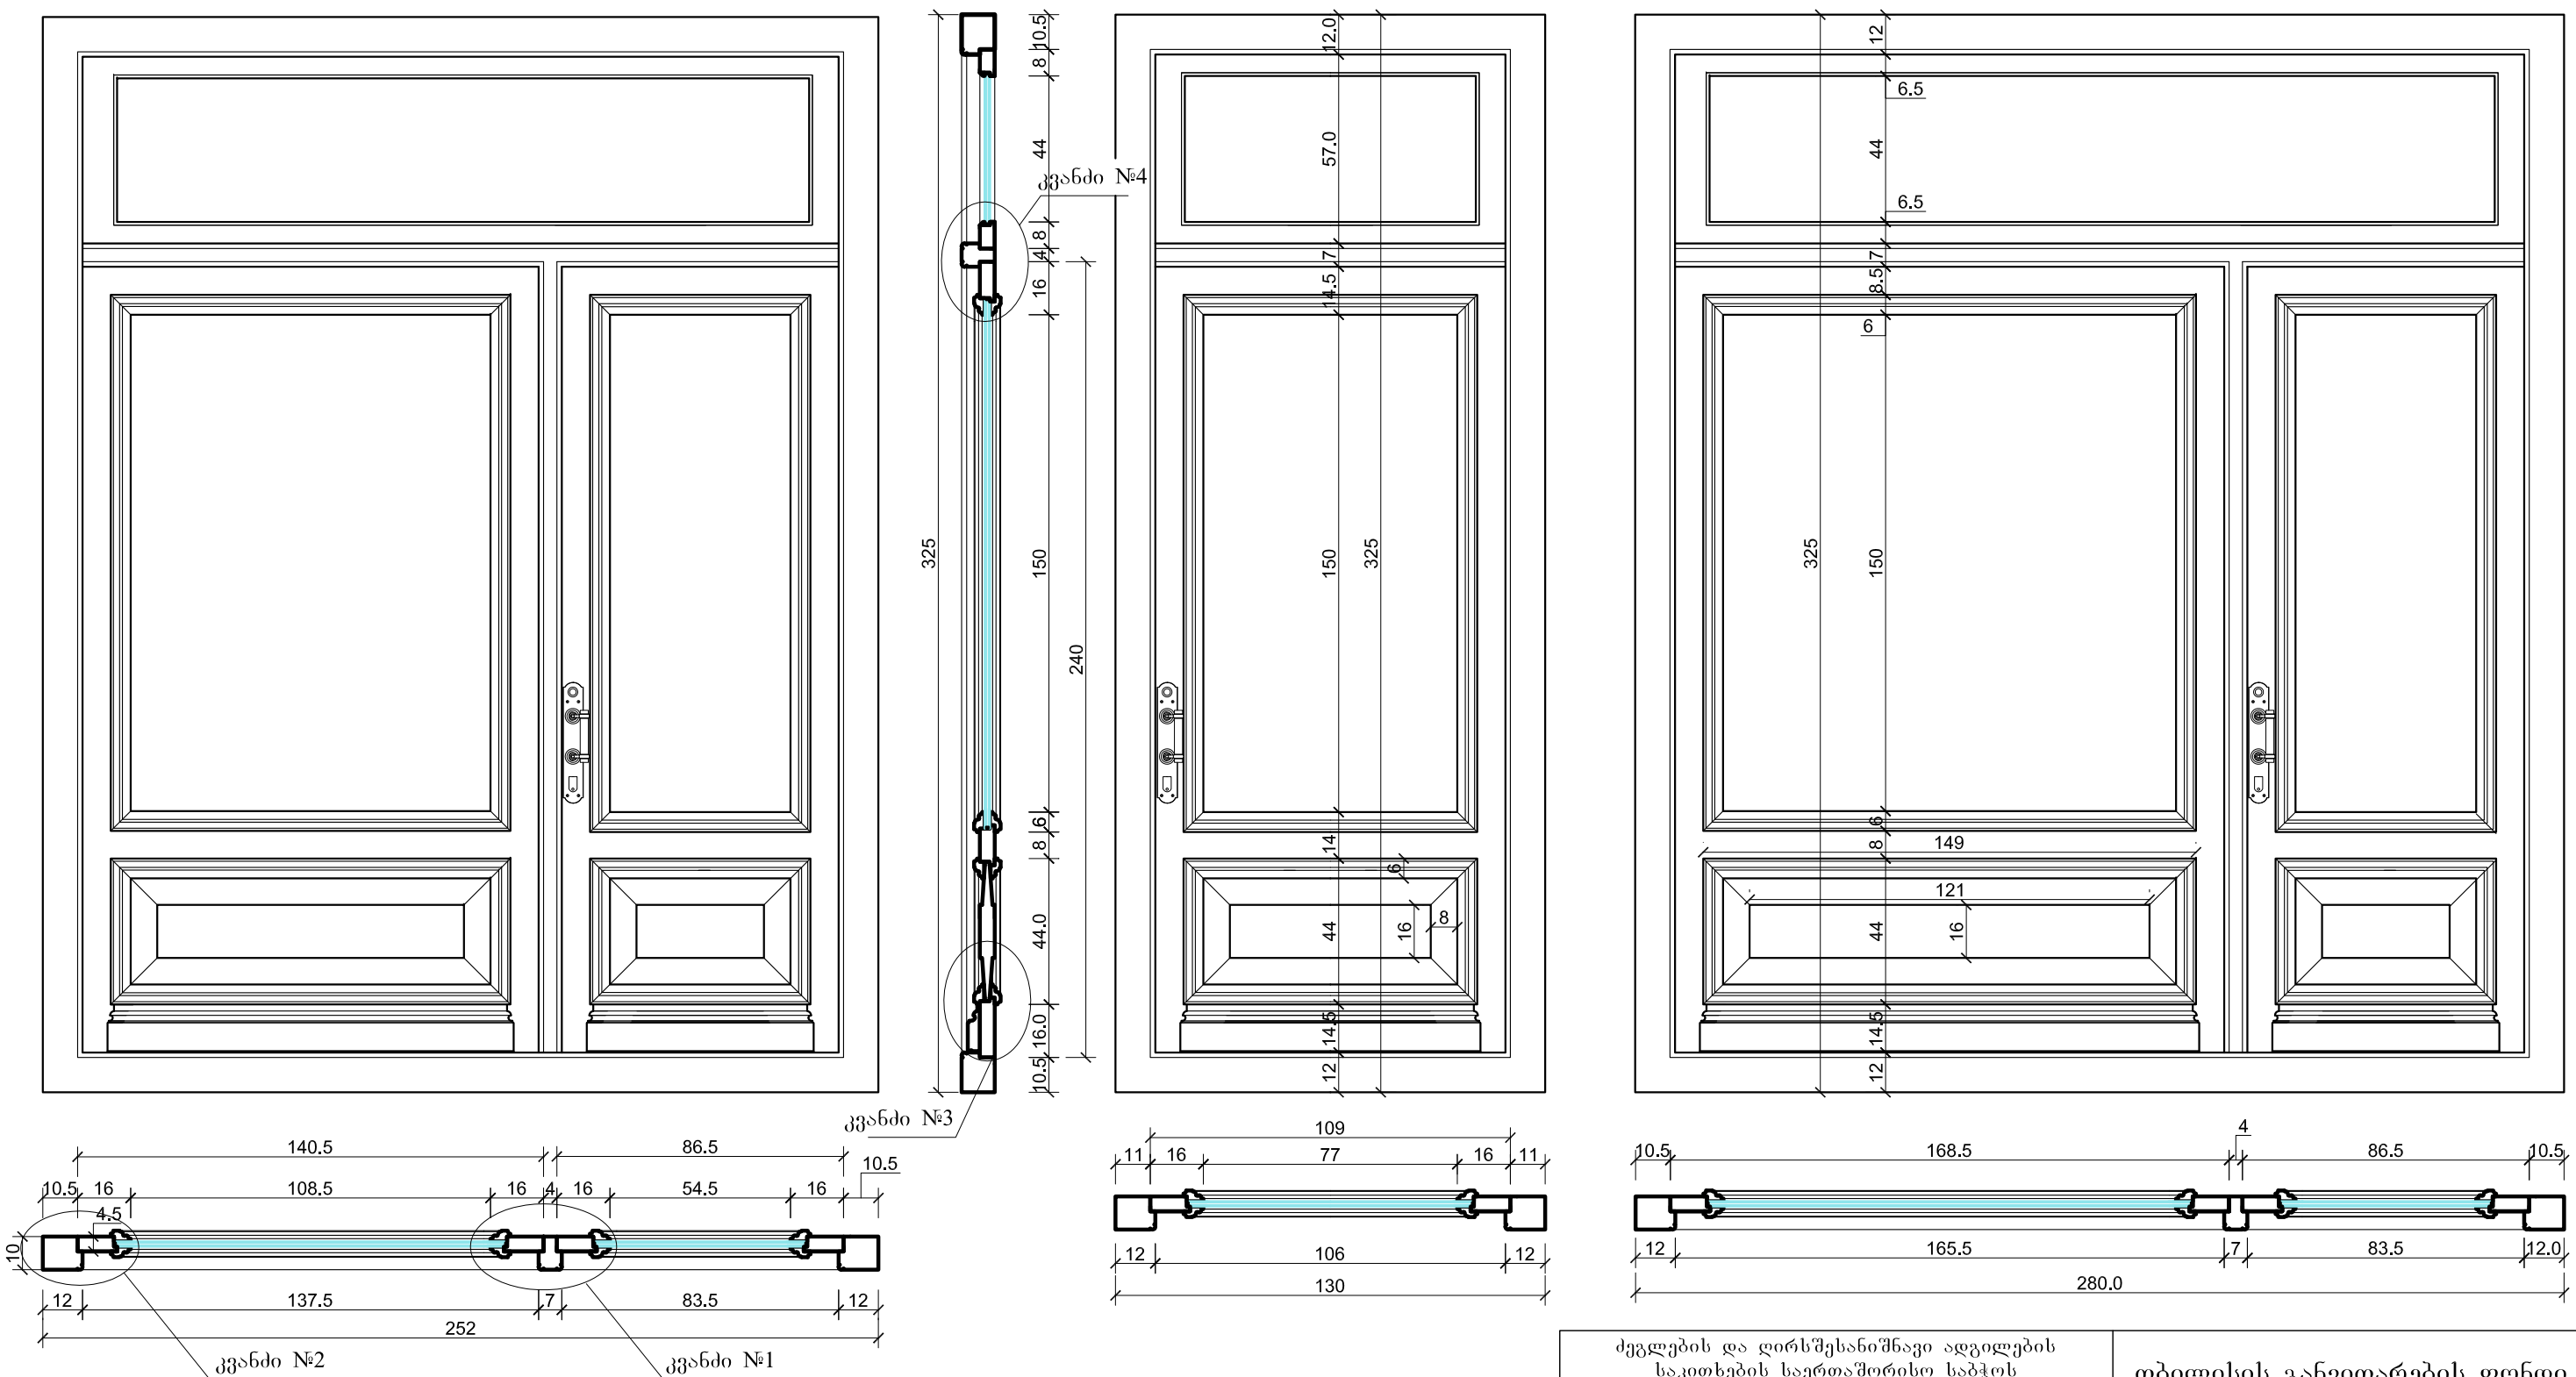


შენიშვნა:

- გაბარიტული ზომები გადამოწმდეს ადგლიზე;
- ნაქეთობა შესრულდეს ჯარგალ გამომშრალი მატალი ხარისხის ხის მასალისგან;
- დამზადებული ნაქეთობა შეიღებოს 2 ფენა სულის ზეთის საღებავით მონტაჟამდე და 1 თხელი ფენით დამონტაჟების შემდეგ;
- შეღებვა უნდა შესრულდეს ჯარგი ხარისხის მრგვალი ფუნჯით, საღებავის წასმა უნდა მოხდეს საღებავის თხელი ფენის ჯარგალ გაჭიმვით;
- საღებავის ფერი შეთანხმდეს პროექტის არქიტექტორთან;
- დანომრილი დეტალები იხილეთ მომღვენო გვერდზე;

ძეგლების და ღირსშესანიშნავი ადგილების საკითხების საერთაშორისო საბჭოს საქართველოს ეროვნული კავშირი			თბილისის განვითარების ფონდი		
დირექტორი	მ. ბოკუჩავა	ლ. ბოკუჩავა	ქ. თბილისის ათონელის ქ. № 23, 27, 29, 31 შენობების რეაბილიტაციის პროექტი		
პრ. ხელმძღვანელი	მ. ბოკუჩავა	მ. ბოკუჩავა			
არქიტექტორი	ლ. შარტავა	ლ. შარტავა	ათონელის ქ. № 27 რესტავრაციარეაბილიტაციის პროექტი	ფურც.	ს.ფ.
არქიტექტორი	ე. ნაროუშვილი	ე. ნაროუშვილი	ვიტრინა-1, ვიტრინა-2, ვიტრინა-3 / მ. 1:20	არ-16	19
არქიტექტორი				12. 2016	

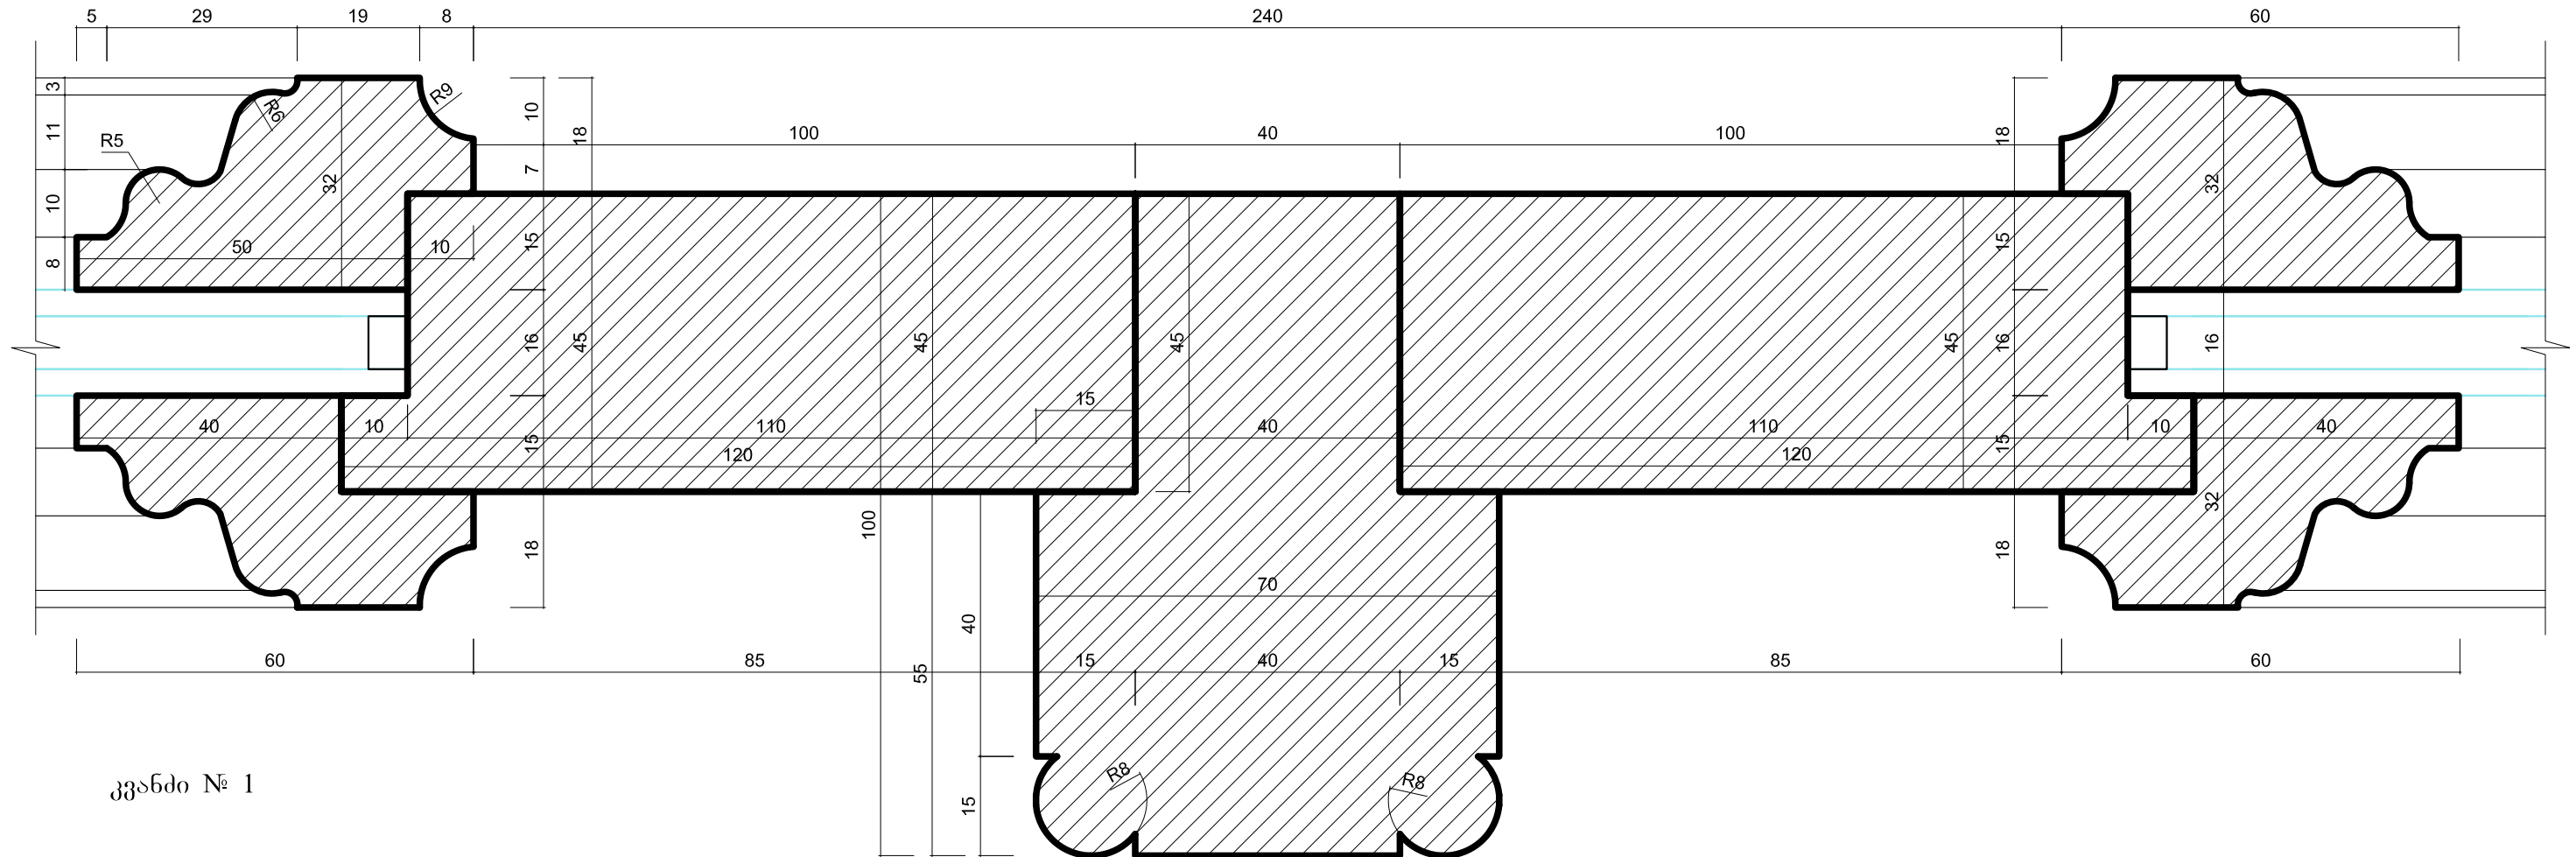

კვანძი № 1

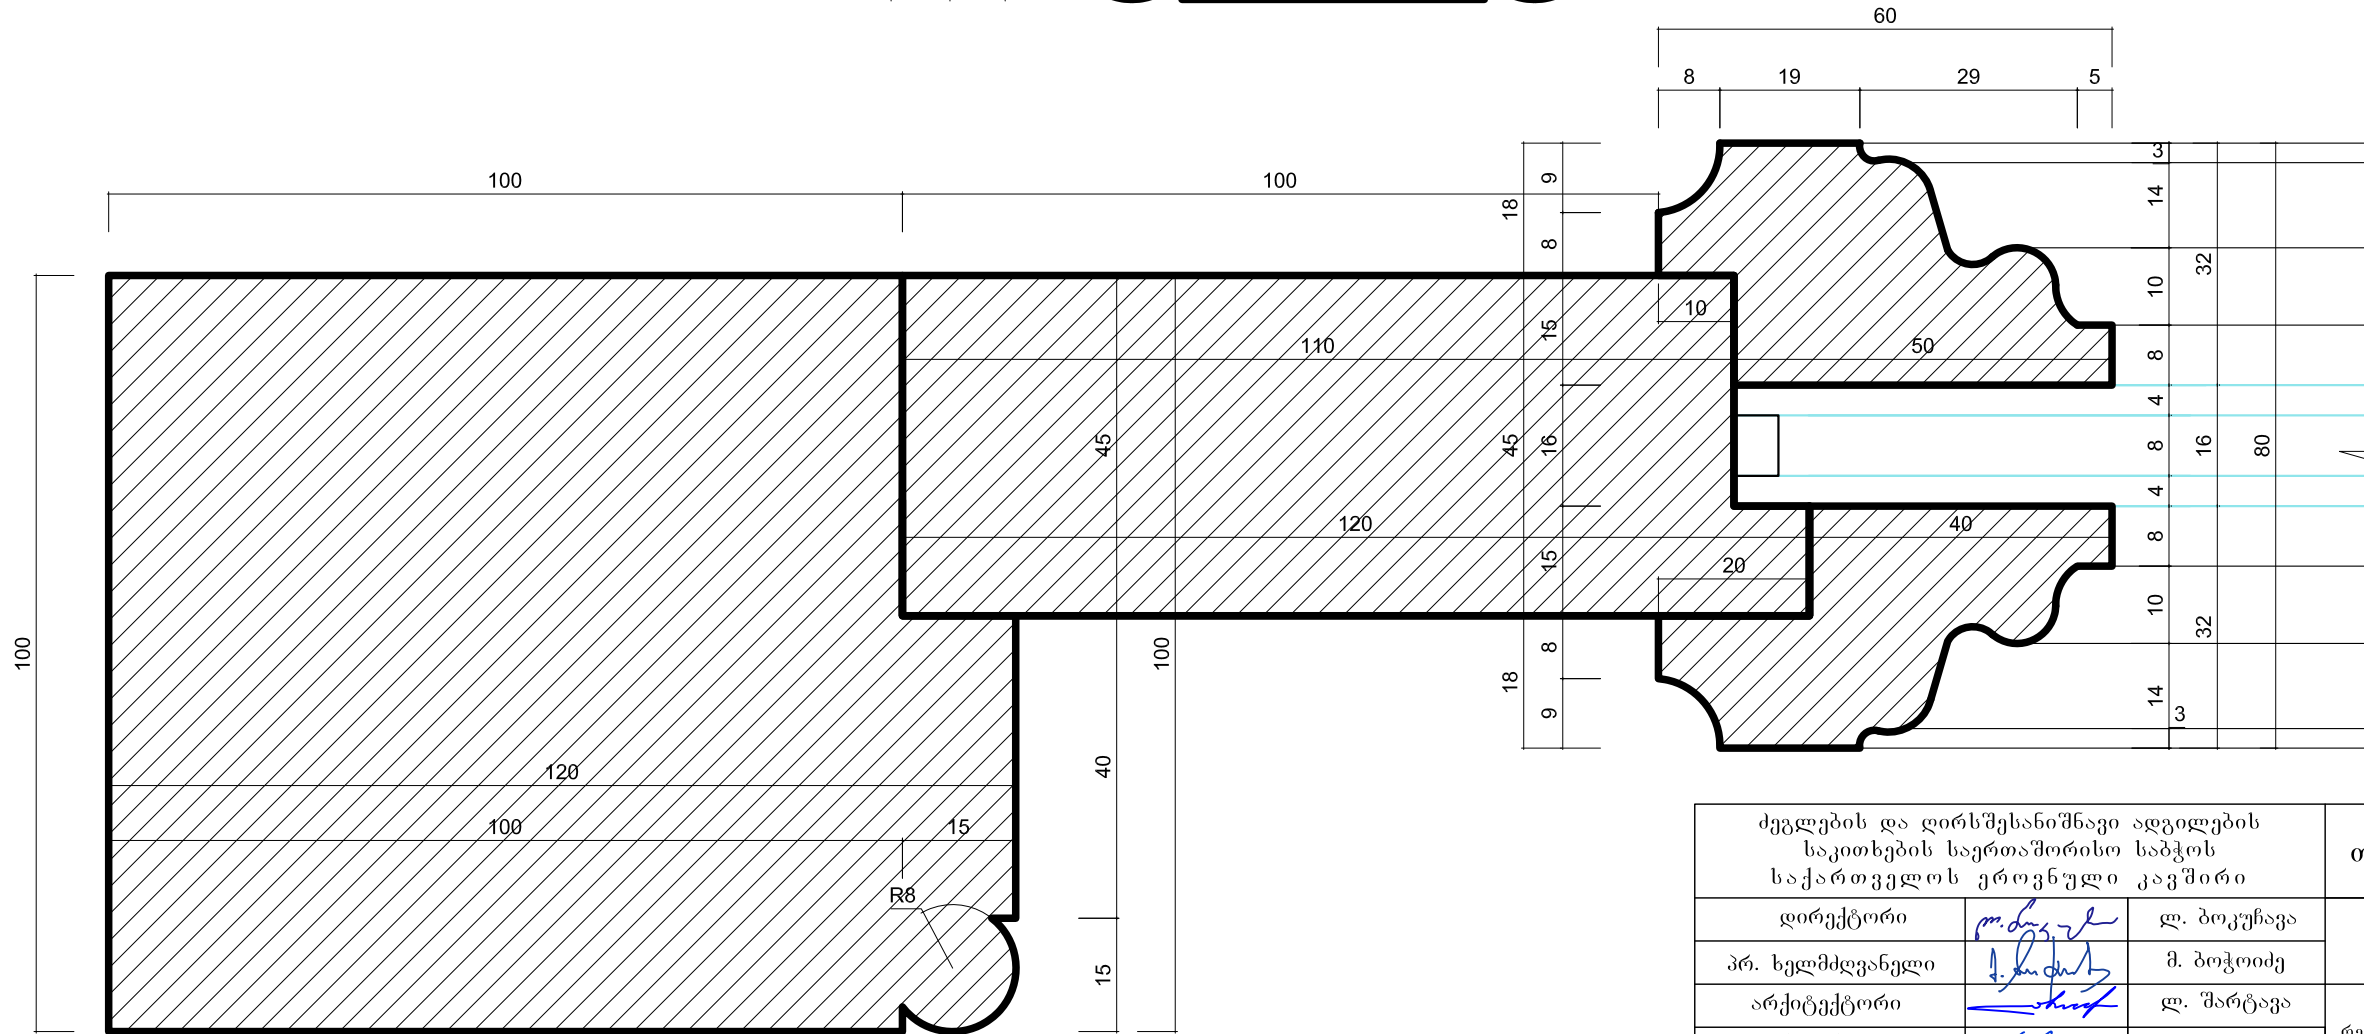

კვანძი № 2


ძეგლების და ღირსშესანიშნავი ადგილების საკითხების საერთაშორისო საბჭოს საქართველოს ეროვნული კავშირი			თბილისის განვითარების ფონდი		
დირექტორი	მ. ბოკუჩავა	ლ. ბოკუჩავა	ქ. თბილისის ათონელის ქ. № 23, 27, 29, 31 შენობების რეაბილიტაციის პროექტი		
პრ. ხელმძღვანელი	მ. ბოკუჩავა	მ. ბოკუჩავა			
არქიტექტორი	ლ. შარტავა	ლ. შარტავა	ათონელის ქ. № 27 რესტავრაცია-რეაბილიტაციის პროექტი	ფურც.	ს.ფ.
არქიტექტორი	ე. ნაროუშვილი	ე. ნაროუშვილი	ვიტრინა-1, ვიტრინა-2, ვიტრინა-3 კვანძი-1, კვანძი-2, / მ. 1:1	არ-17	19
არქიტექტორი				12. 2016	

ვიტრინა-1, ვიტრინა-2, ვიტრინა-3
კვანძო-3
მ. 1:1

[illegible]

- ნაყოთობა შესრულდეს ყარგად გამომშრალი მალალი ხარისხის ხის მასალისგან;
- დამზადებული ნაყოთობა შეიღებოს 2 ფენა სელის ზეთის საღებავით მონტაჟამდე და 1 თხელი ფენით დამონტაჟების შემდეგ;
- შეღებვა უნდა შესრულდეს ყარგი ხარისხის მრგვალი ფენჯით, საღებავის წასმა უნდა მოხდეს საღებავის თხელი ფენის ყარგად გაჭიმვით;
- საღებავის ფერი შეთანხმდეს პროექტის არქიტექტორთან;
- ზომები მოცემულია მილიმეტრებში.

ძეგლების და ღირსშესანიშნავი ადგილების საკითხების საერთაშორისო საბჭოს საქართველოს ეროვნული კავშირი			თბილისის განვითარების ფონდი		
დირექტორი		ლ. ბოკუჩავა	ქ. თბილისის ათონელის ქ. № 23, 27, 29, 31 შენიშვნების რეაბილიტაციის პროექტი		
პრ. ხელმძღვანელი		მ. ბოჭოიძე			
არქიტექტორი		ლ. შარავა	ათონელის ქ. № 27 რესტავრაცია-რეაბილიტაციის პროექტი	ფურც.	ს.ფ.
არქიტექტორი		ე. ნაროშვილი			
არქიტექტორი			ვიტრინა-1, ვიტრინა-2, ვიტრინა-3 კვანძი-3 / მ. 1:1	არ-18	19
				12. 2016	

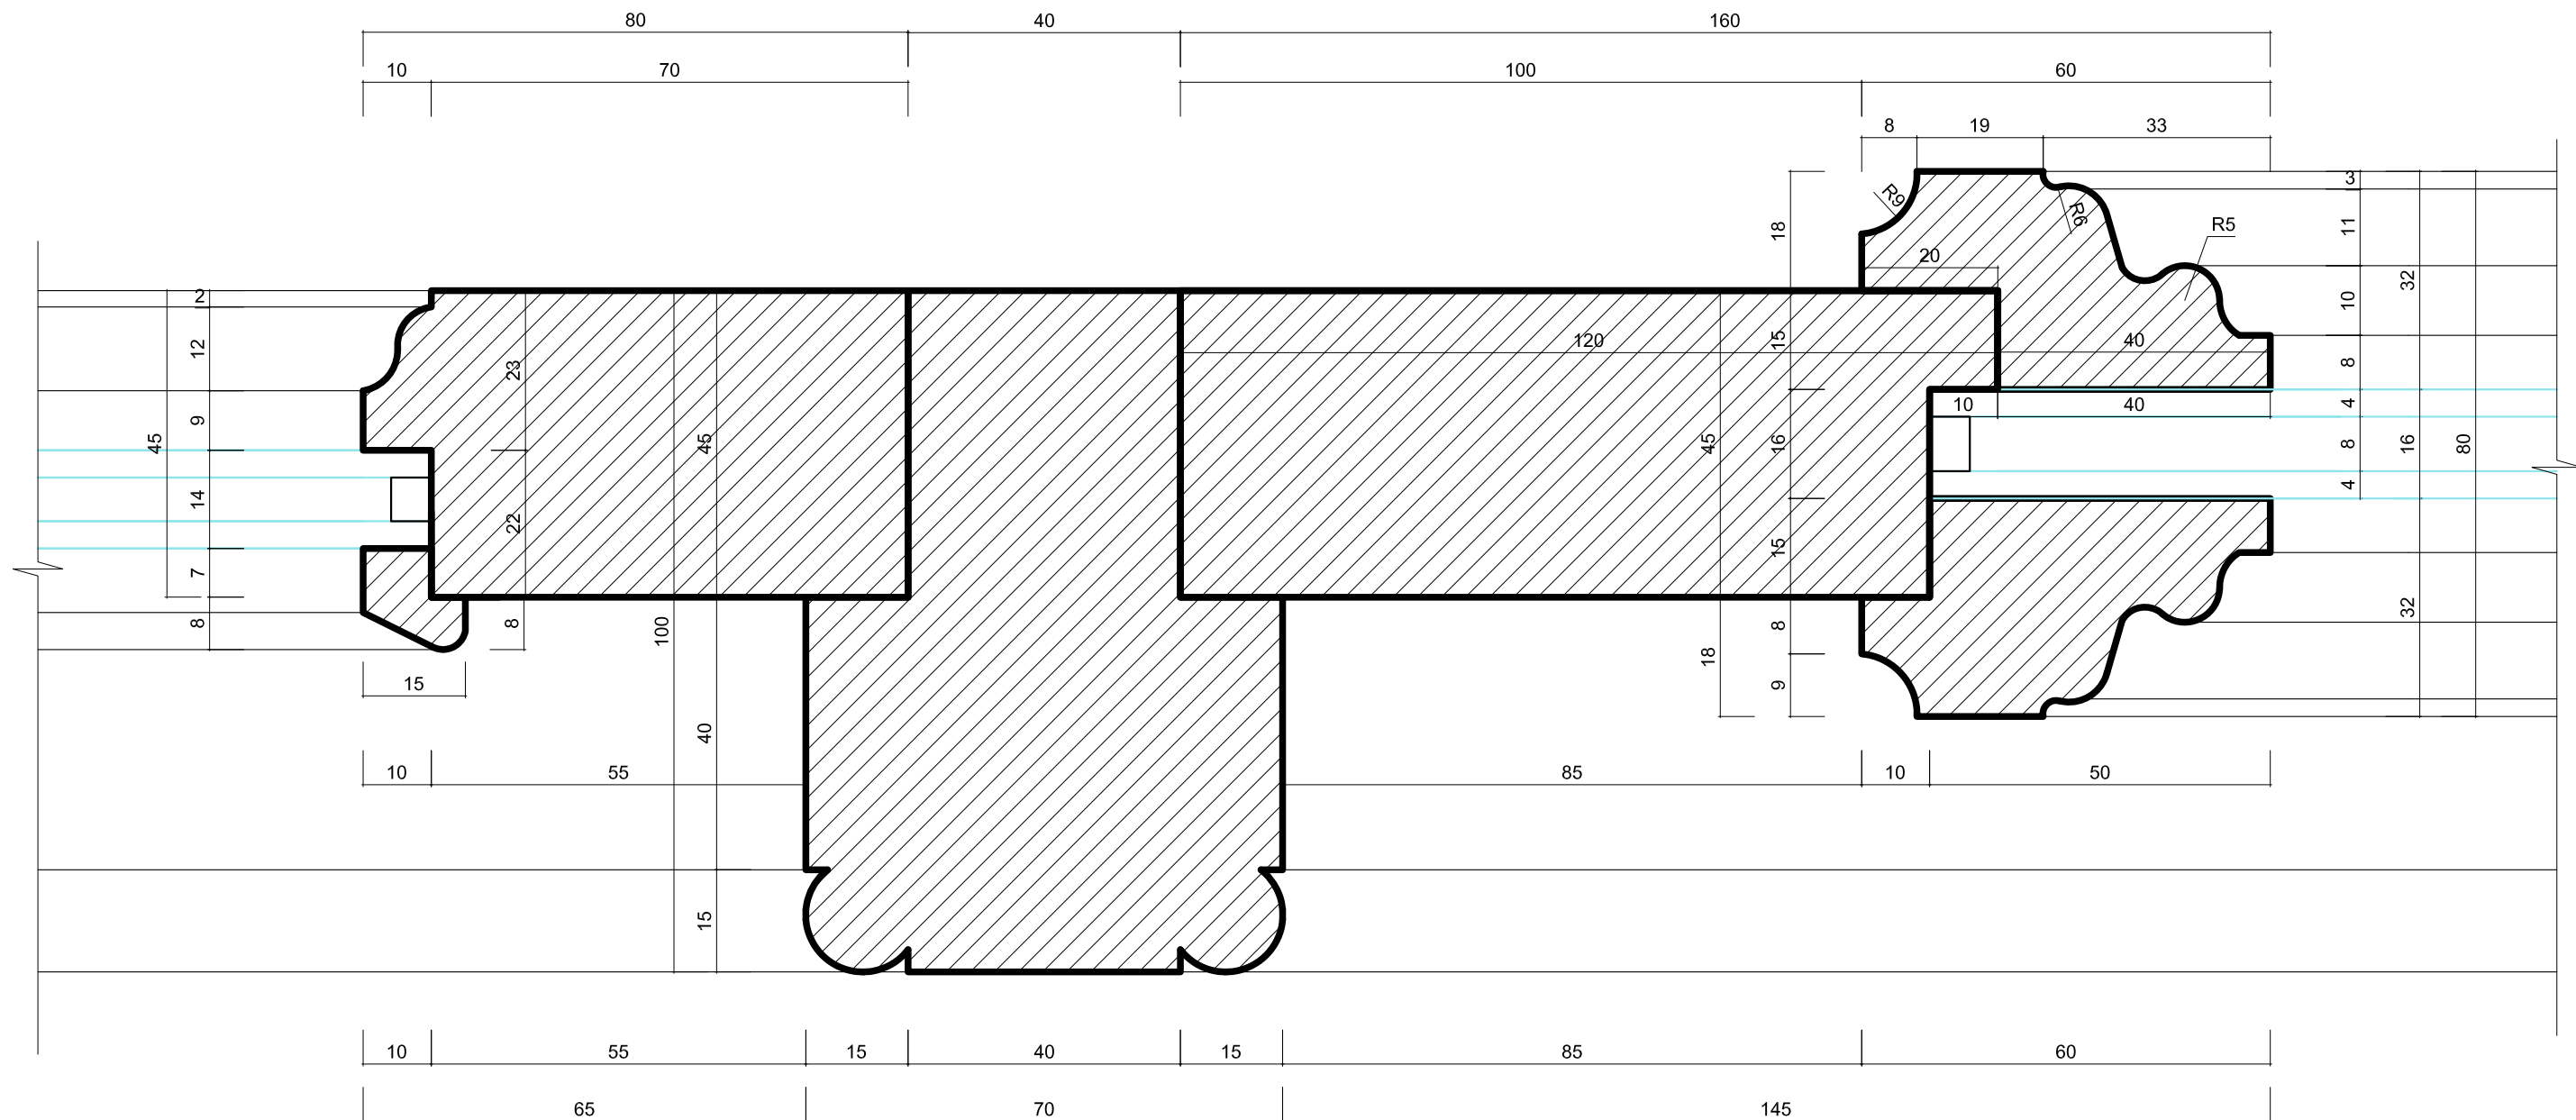

შენიშვნა:

- ნაქეთობა შესრულდეს კარგად გამომშრალი მატალი ხარისხის ხის მასალისგან;
- დამზადებული ნაქეთობა შეიღებოს 2 ფენა სელის ზეთის საღებავით მონტაჟამდე და 1 თხელი ფენით დამონტაჟების შემდეგ;
- შეღებვა უნდა შესრულდეს კარგი ხარისხის მრგვალი ფუნჯით, საღებავის წასმა უნდა მოხდეს საღებავის თხელი ფენის კარგად გაჭიმვით;
- საღებავის ფერი შეთანხმდეს პროექტის არქიტექტორთან;
- ზომები მოცემულია მილიმეტრებში.


ძეგლების და ღირსშესანიშნავი ადგილების საკითხების საერთაშორისო საბჭოს საქართველოს ეროვნული კავშირი			თბილისის განვითარების ფონდი		
დირექტორი	ლ. ბოკუჩავა	მ. ბოკუჩავა	ქ. თბილისის ათონელის ქ. № 23, 27, 29, 31 შენიშვნების რეაბილიტაციის პროექტი		
პრ. ხელმძღვანელი	მ. ბოკუჩავა	მ. ბოკუჩავა			
არქიტექტორი	ლ. შარტავა	ლ. შარტავა	ათონელის ქ. № 27 რესტავრაციის რეაბილიტაციის პროექტი	ფურც.	ს.ფ.
არქიტექტორი	ე. ნაროუშვილი	ე. ნაროუშვილი	ვიტრინა-1, ვიტრინა-2, ვიტრინა-3 კვანძი-4 / მ. 1:1	არ-19	19
არქიტექტორი				12.	2016

ვიტრინა-1'

ვიტრინა-2'

ვიტრინა-3'

ვარიენტი-№2

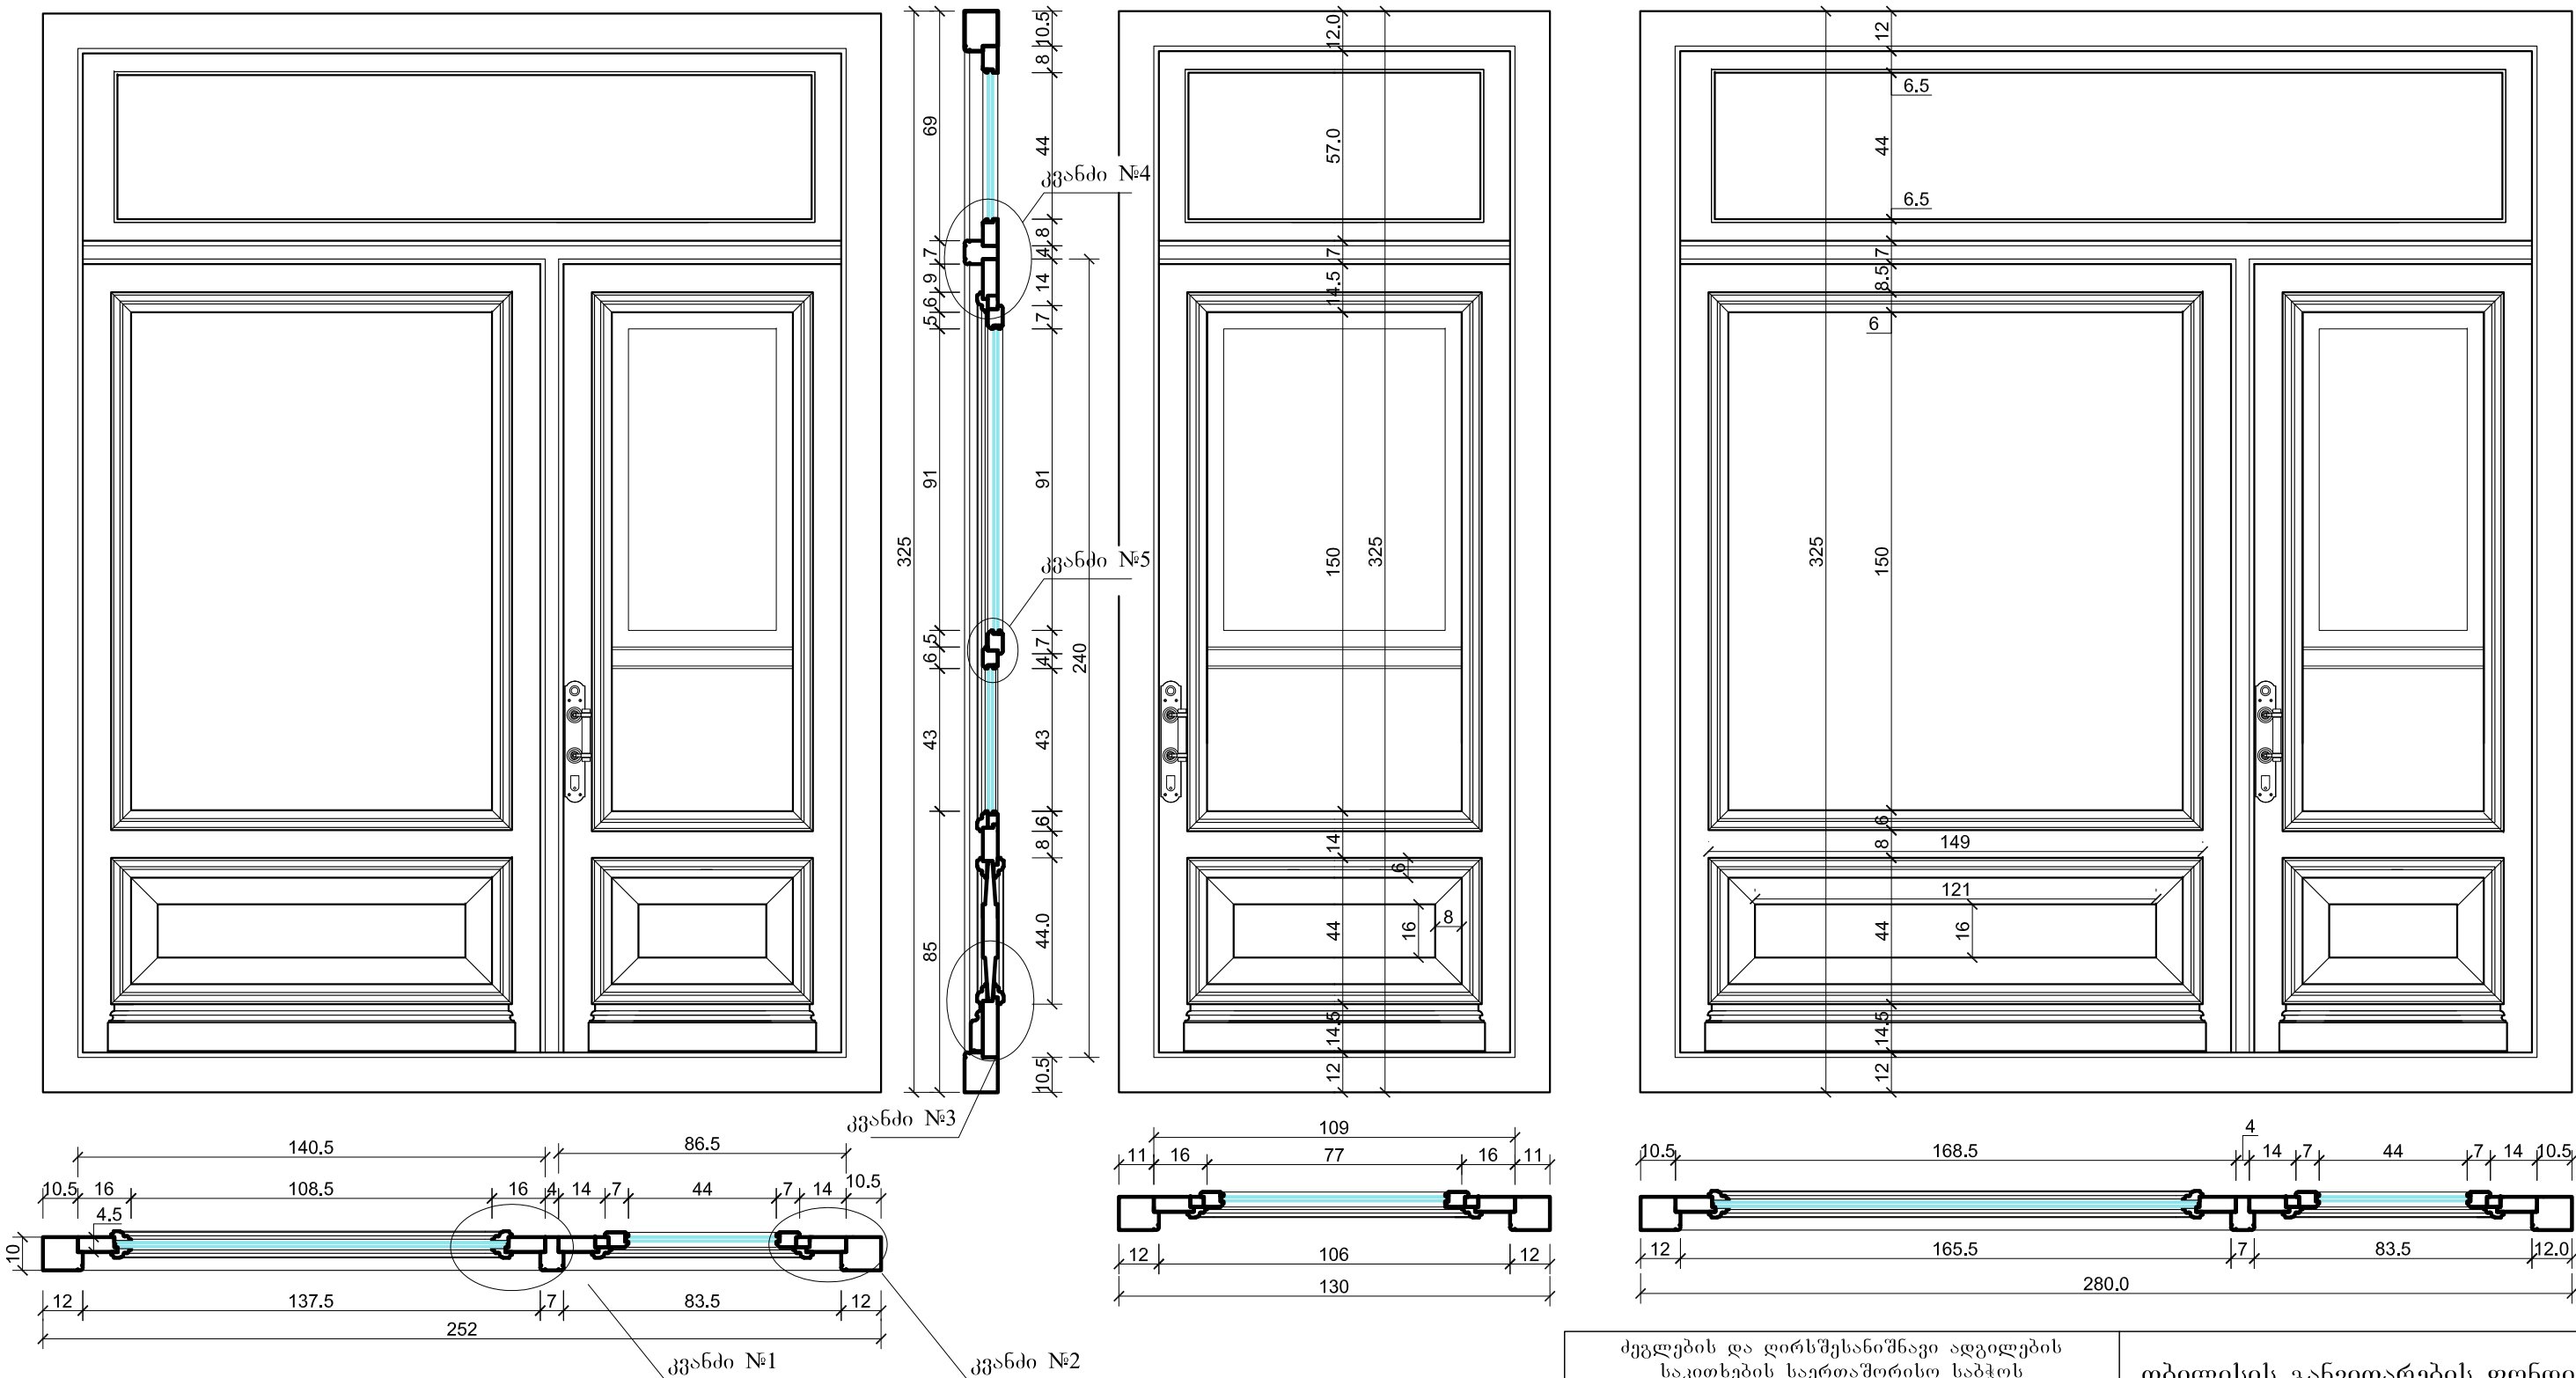


შენიშვნა:


- გაბარიტული ზომები გადამონმდეს ადგილიზე;
- ნაეთობა შესრულდეს კარგად გამომშრალი მატალი ხარისხის ხის მასალისგან;
- დამზადებული ნაეთობა შეიღებოს 2 ფენა სულის ზეთის საღებავით მონტაჟამდე და 1 თხელი ფენით დამონტაჟების შემდეგ;
- შეღებვა უნდა შესრულდეს კარგი ხარისხის მრგვალი ფუნჯით, საღებავის წასმა უნდა მოხდეს საღებავის თხელი ფენის კარგად გაჭიმვით;
- საღებავის ფერი შეთანხმდეს პროექტის არქიტექტორთან;
- დანომრილი დეტალები იხილეთ მომდევნო გვერდზე;

ძეგლების და ღირსშესანიშნავი ადგილების საკითხების საერთაშორისო საბჭოს საქართველოს ეროვნული კავშირი			თბილისის განვითარების ფონდი		
დირექტორი	მ. ბოკუჩავა	ლ. ბოკუჩავა	ქ. თბილისის ათონელის ქ. № 23, 27, 29, 31 შენობების რეაბილიტაციის პროექტი		
პრ. ხელმძღვანელი	მ. ბოკუჩავა	მ. ბოკუჩავა			
არქიტექტორი	ლ. შარტავა	ლ. შარტავა	ათონელის ქ. № 27 რესტავრაციარეაბილიტაციის პროექტი	ფურც.	ს.ფ.
არქიტექტორი	ე. ნაროუშვილი	ე. ნაროუშვილი	ვიტრინა-1', ვიტრინა-2', ვიტრინა-3' / მ. 1:20 (ვარიენტი №2)	არ-16'	19
არქიტექტორი				12.	2016

კვანძი № 2

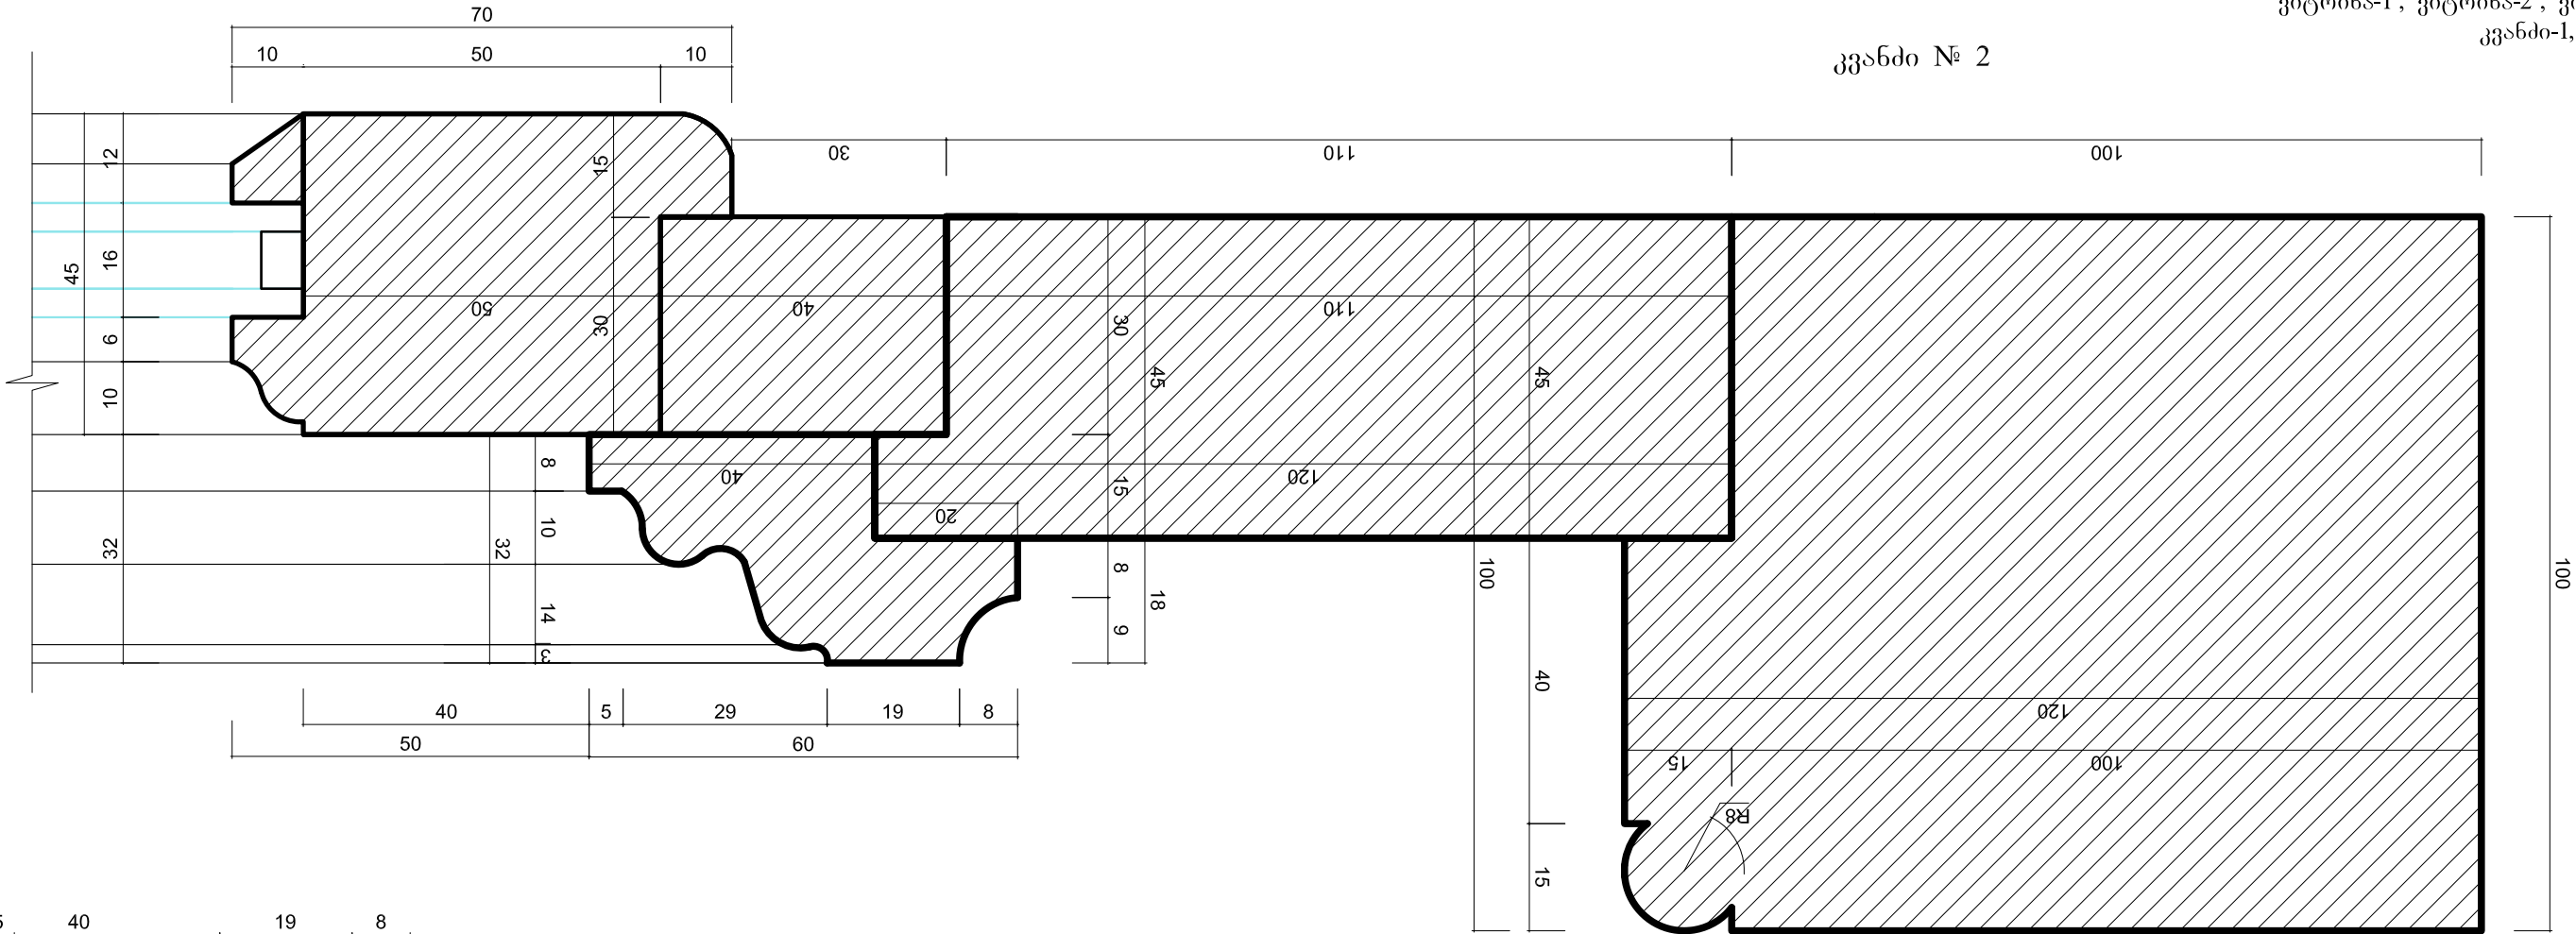


კვანძი № 1

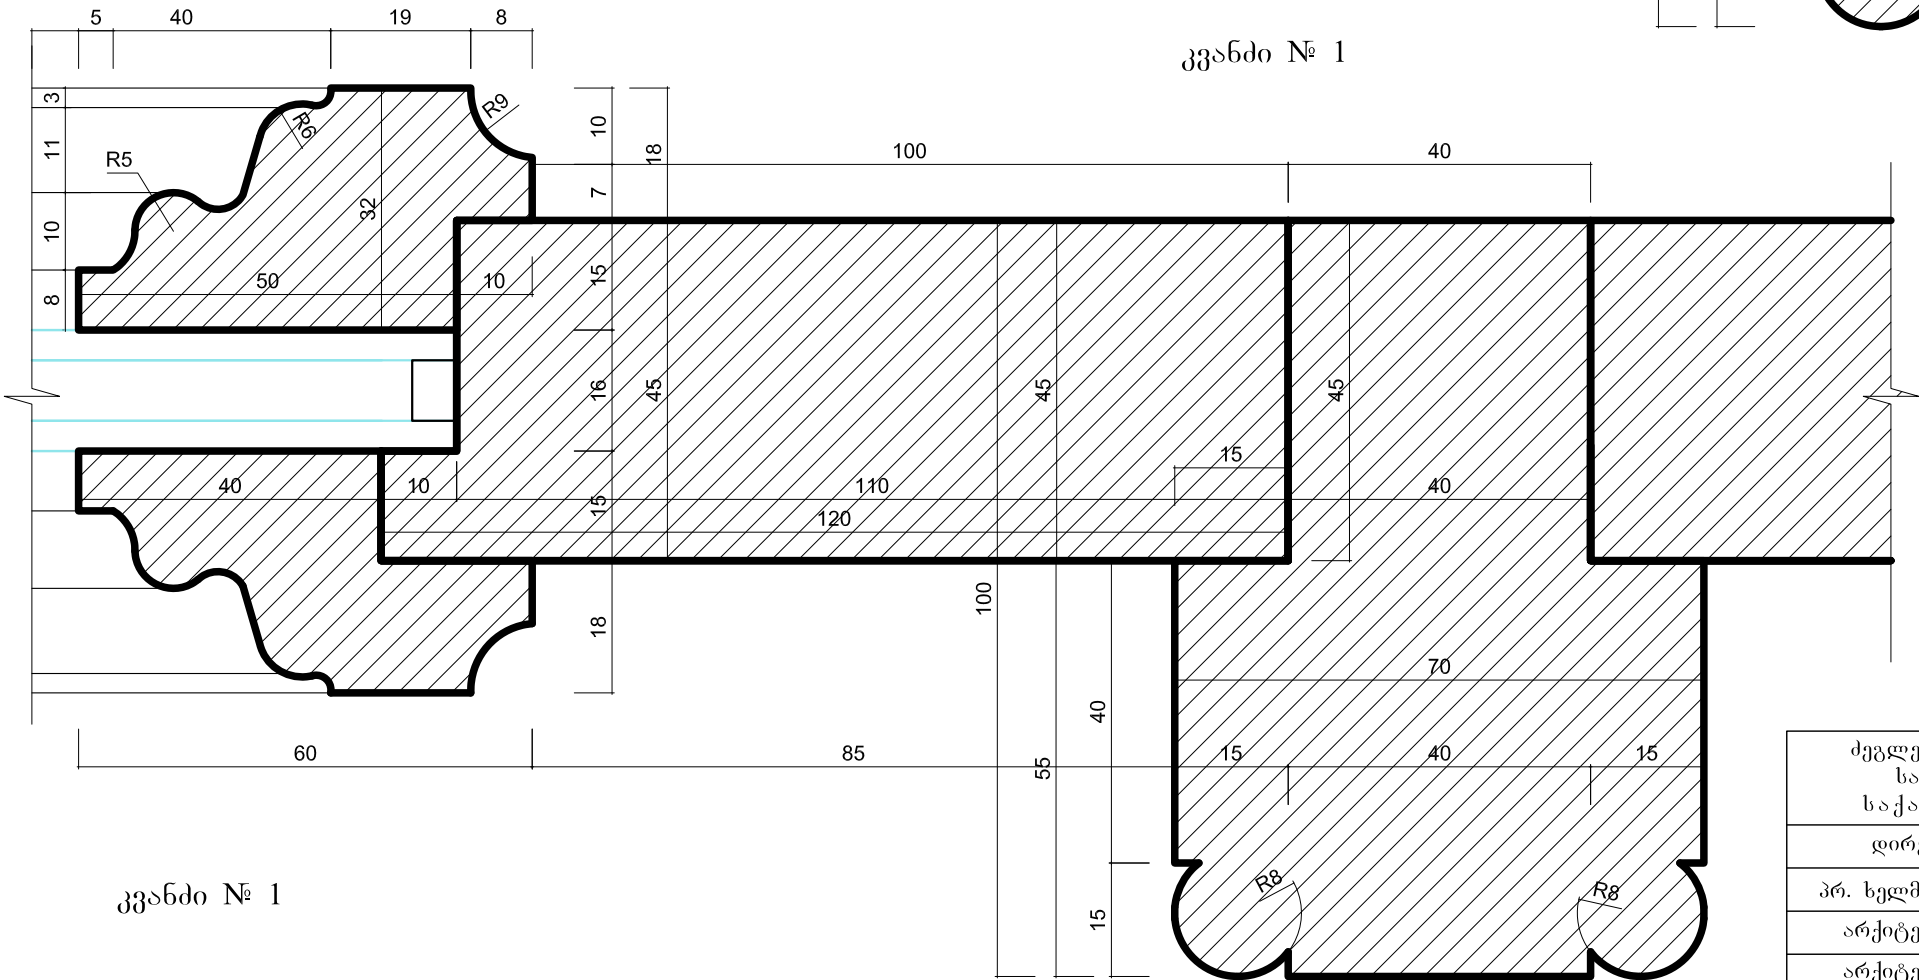

კვანძი № 1




ძეგლების და ღირსშესანიშნავი ადგილების საკითხების საერთაშორისო საბჭოს საქართველოს ეროვნული კავშირი			თბილისის განვითარების ფონდი		
დირექტორი	მ. ბოკუჩავა	ლ. ბოკუჩავა	ქ. თბილისის ათონელის ქ. № 23, 27, 29, 31 შენობების რეაბილიტაციის პროექტი		
პრ. ხელმძღვანელი	მ. ბოკუჩავა	მ. ბოკუჩავა			
არქიტექტორი	ლ. შარტავა	ლ. შარტავა	ათონელის ქ. № 27 რესტავრაციის რეაბილიტაციის პროექტი	ფურც.	ს.ფ.
არქიტექტორი	ე. ნაროუშვილი	ე. ნაროუშვილი	ვიტრინა-1', ვიტრინა-2', ვიტრინა-3' კვანძი-1, კვანძი-2, / მ. 1:1 (ვარიანტი №2)	არ-17'	19
არქიტექტორი				12. 2016	


კვანძი № 3

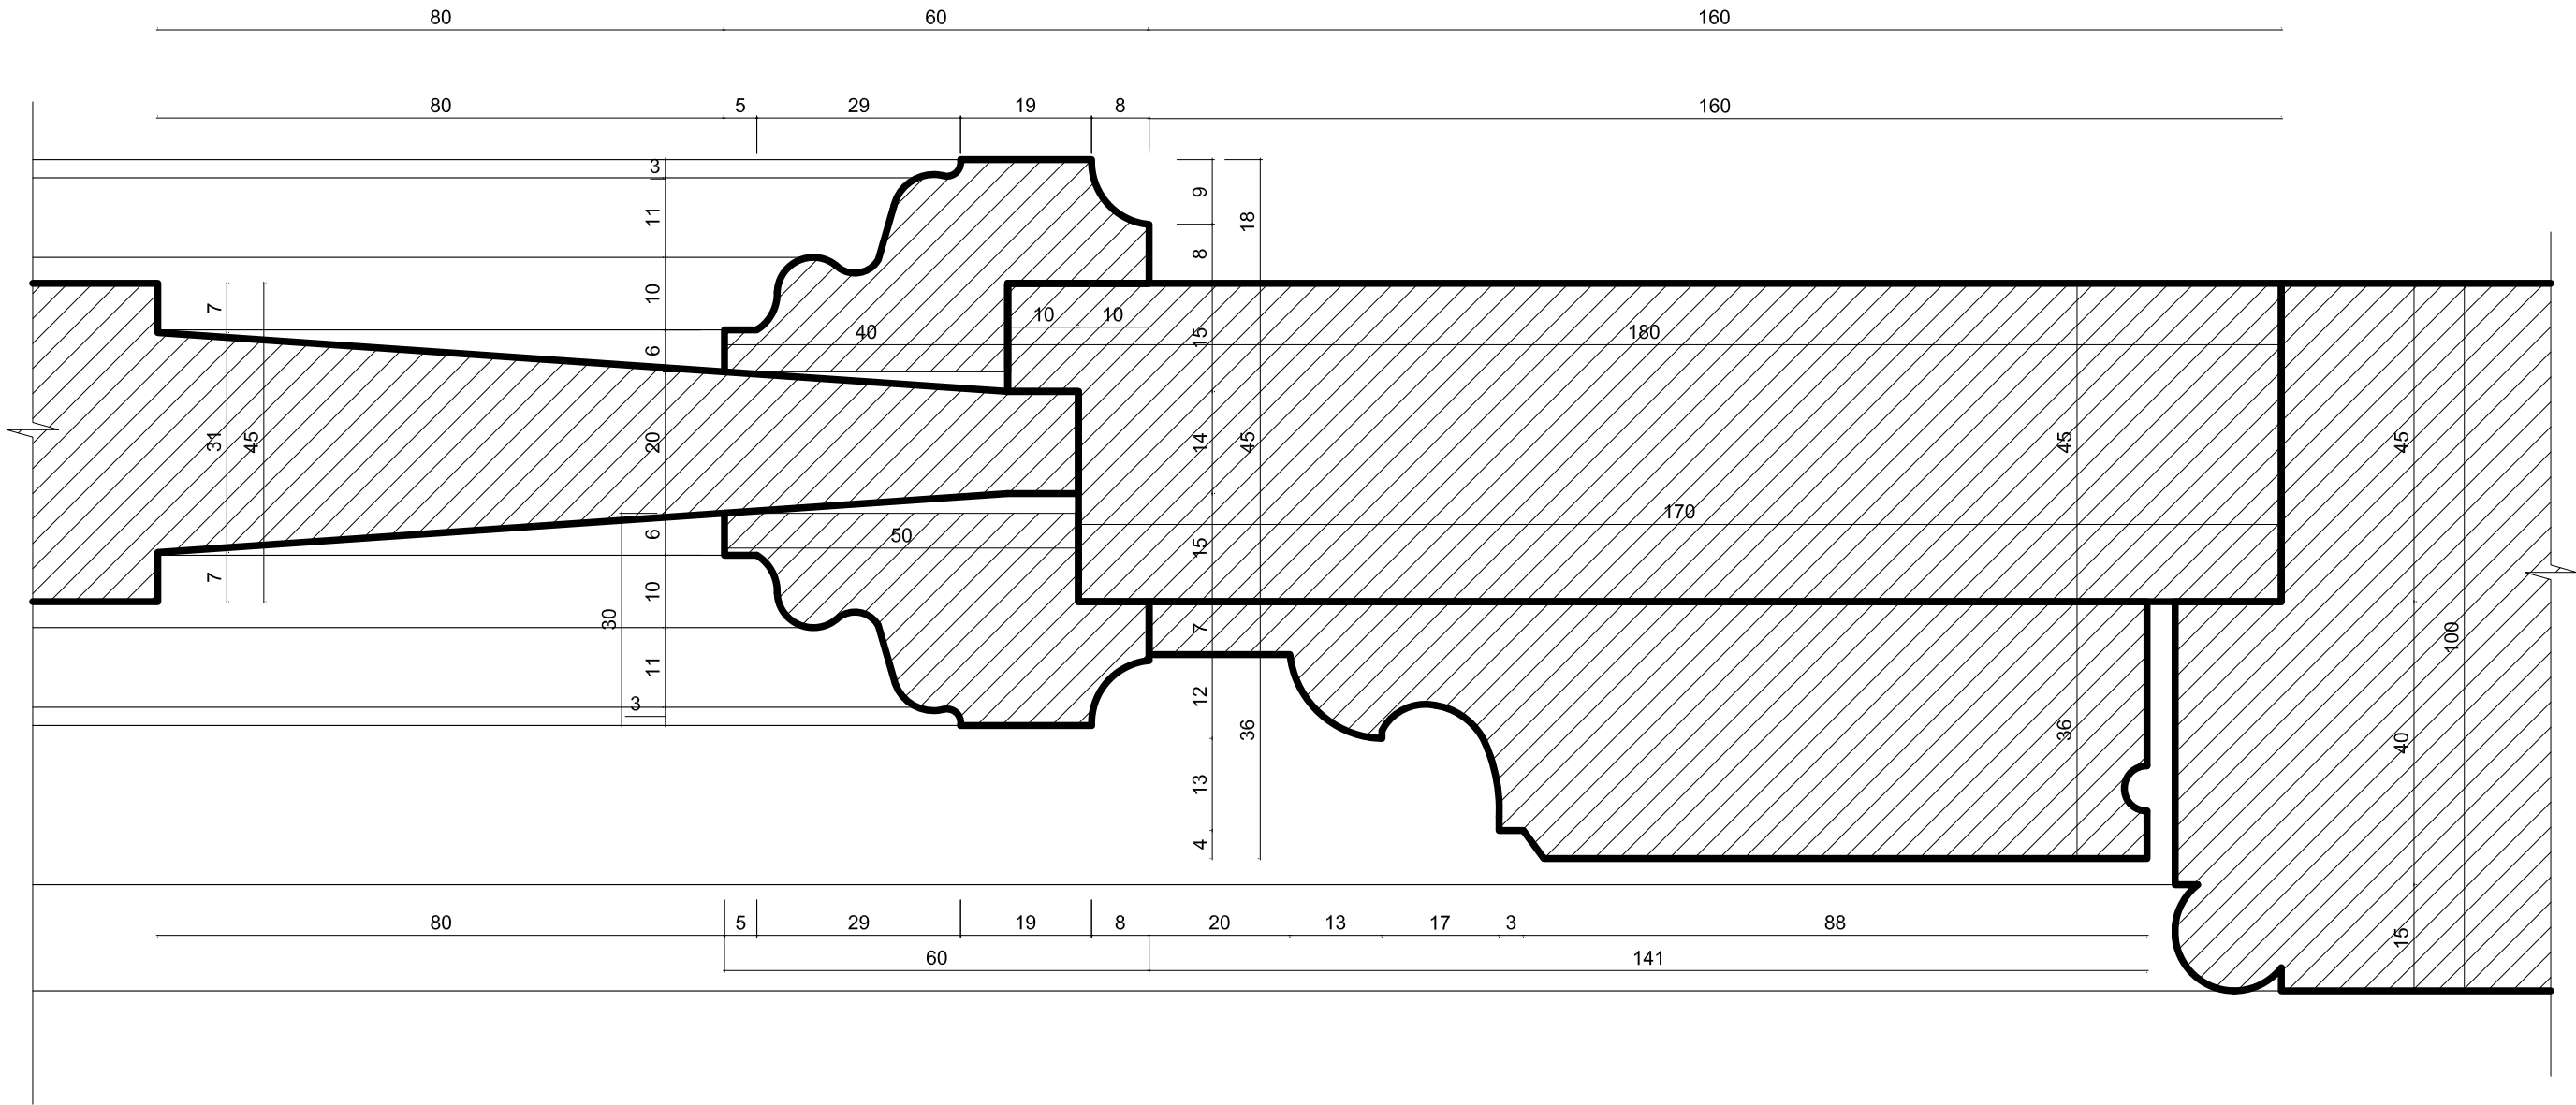


შენიშვნა:

- ნაქეთობა შესრულდეს კარგად გამომშრალი მატალი ხარისხის ხის მასალისგან;
- დამზადებული ნაქეთობა შეიღებოს 2 ფენა სულის ზეთის საღებავით მონტაჟამდე და 1 თხელი ფენით დამონტაჟების შემდეგ;
- შეღებვა უნდა შესრულდეს კარგი ხარისხის მრგვალი ფუნჯით, საღებავის წასმა უნდა მოხდეს საღებავის თხელი ფენის კარგად გაჭიმვით;
- საღებავის ფერი შეთანხმდეს პროექტის არქიტექტორთან;
- ზომები მოცემულია მილიმეტრებში.

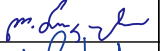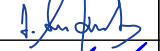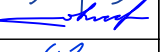
ძეგლების და ღირსშესანიშნავი ადგილების საკითხების საერთაშორისო საბჭოს საქართველოს ეროვნული კავშირი			თბილისის განვითარების ფონდი		
დირექტორი		ლ. ბოკუჩავა	ქ. თბილისის ათონელის ქ. № 23, 27, 29, 31 შენიშვნების რეაბილიტაციის პროექტი		
პრ. ხელმძღვანელი		მ. ბოკუჩაძე			
არქიტექტორი		ლ. შარტავა	ათონელის ქ. № 27 რესტავრაცია-რეაბილიტაციის პროექტი	ფურც.	ს.ფ.
არქიტექტორი		ე. ნაროუშვილი	ვიტრინა-1', ვიტრინა-2', ვიტრინა-3' კვანძი-3 / მ. 1:1 (ვარიანტი №2)	არ-18'	19
არქიტექტორი				12. 2016	

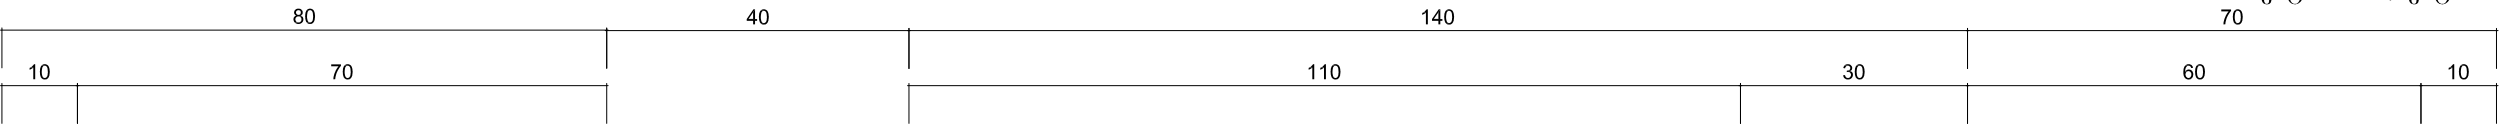

კვანძი № 4

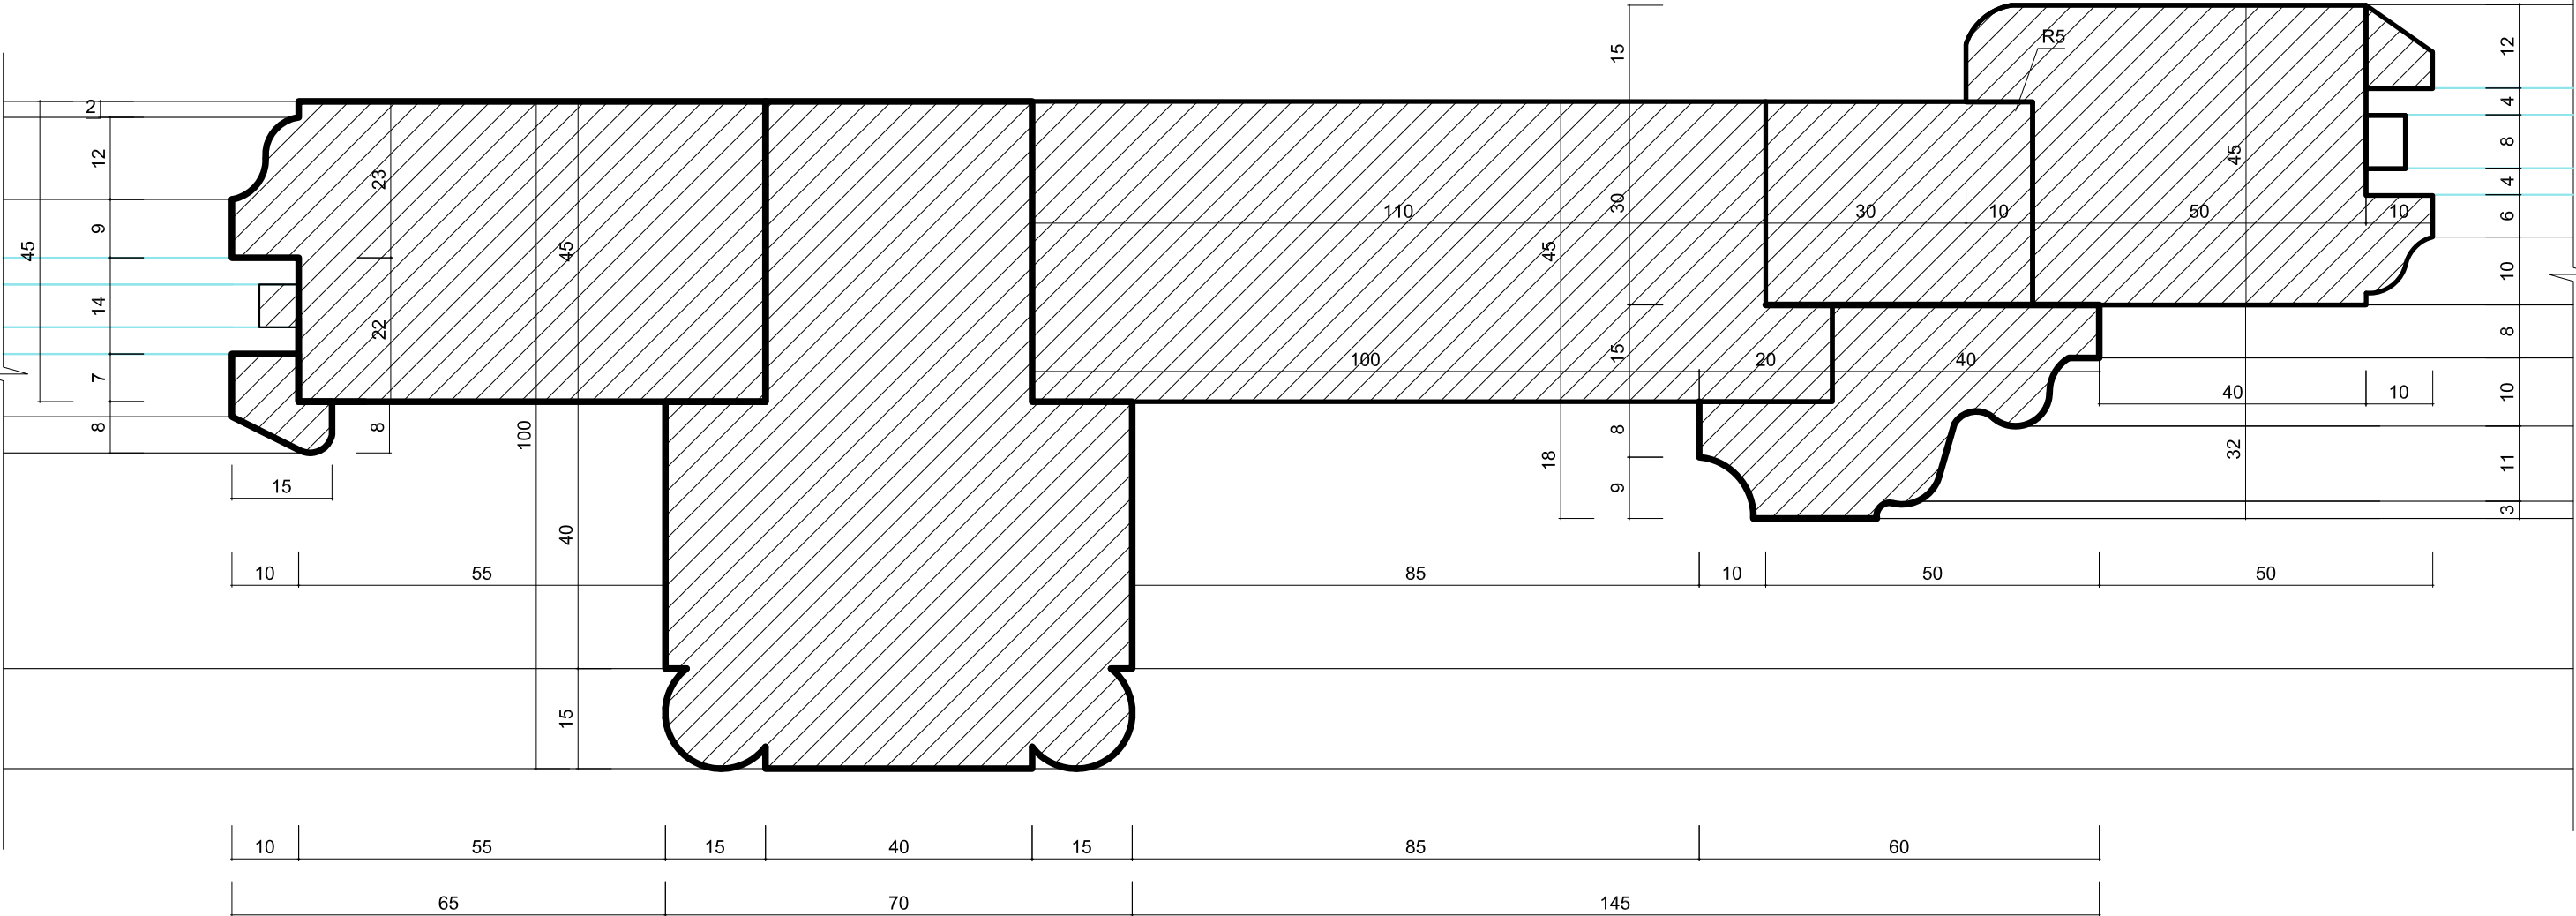


კვანძი № 5

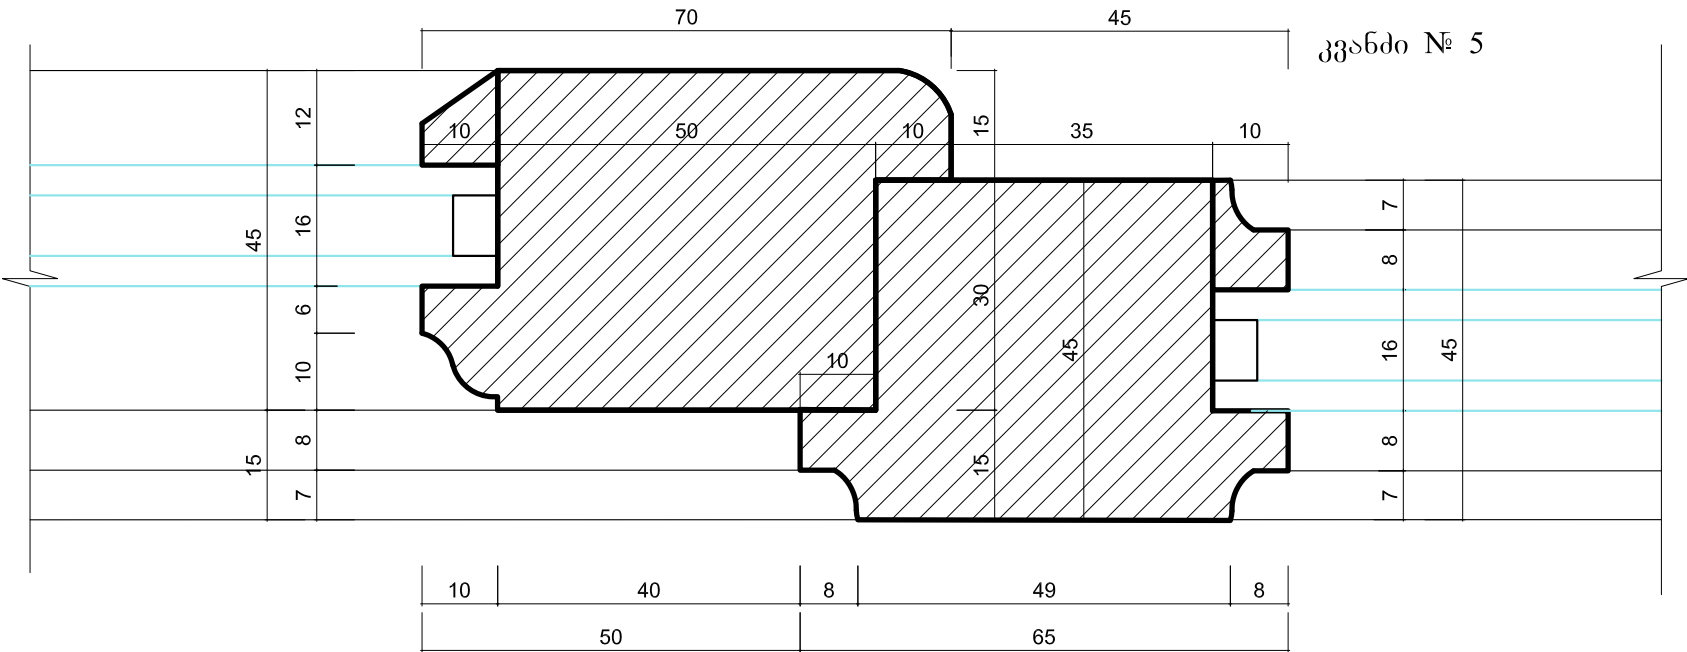

ძეგლების და ღირსშესანიშნავი ადგილების საკითხების საერთაშორისო საბჭოს საქართველოს ეროვნული კავშირი			თბილისის განვითარების ფონდი		
დირექტორი	მ. ბოკუაშვილი	დ. ბოკუაშვილი	ქ. თბილისის ათონელის ქ. № 23, 27, 29, 31 შენიშვნების რეაბილიტაციის პროექტი		
პრ. ხელმძღვანელი	მ. ბოკუაშვილი	მ. ბოკუაშვილი			
არქიტექტორი	მ. ბოკუაშვილი	დ. შარტავა	ათონელის ქ. № 27 რესტავრაცია-რეაბილიტაციის პროექტი	ფურც.	ს.ფ.
არქიტექტორი	მ. ბოკუაშვილი	ე. ნაროუშვილი	ვიტრინა-1', ვიტრინა-2', ვიტრინა-3' კვანძი-4 / მ. 1:1 (ვარიანტი №2)	არ-19'	19
არქიტექტორი				12. 2016	

პირველი სართულის გეგმა

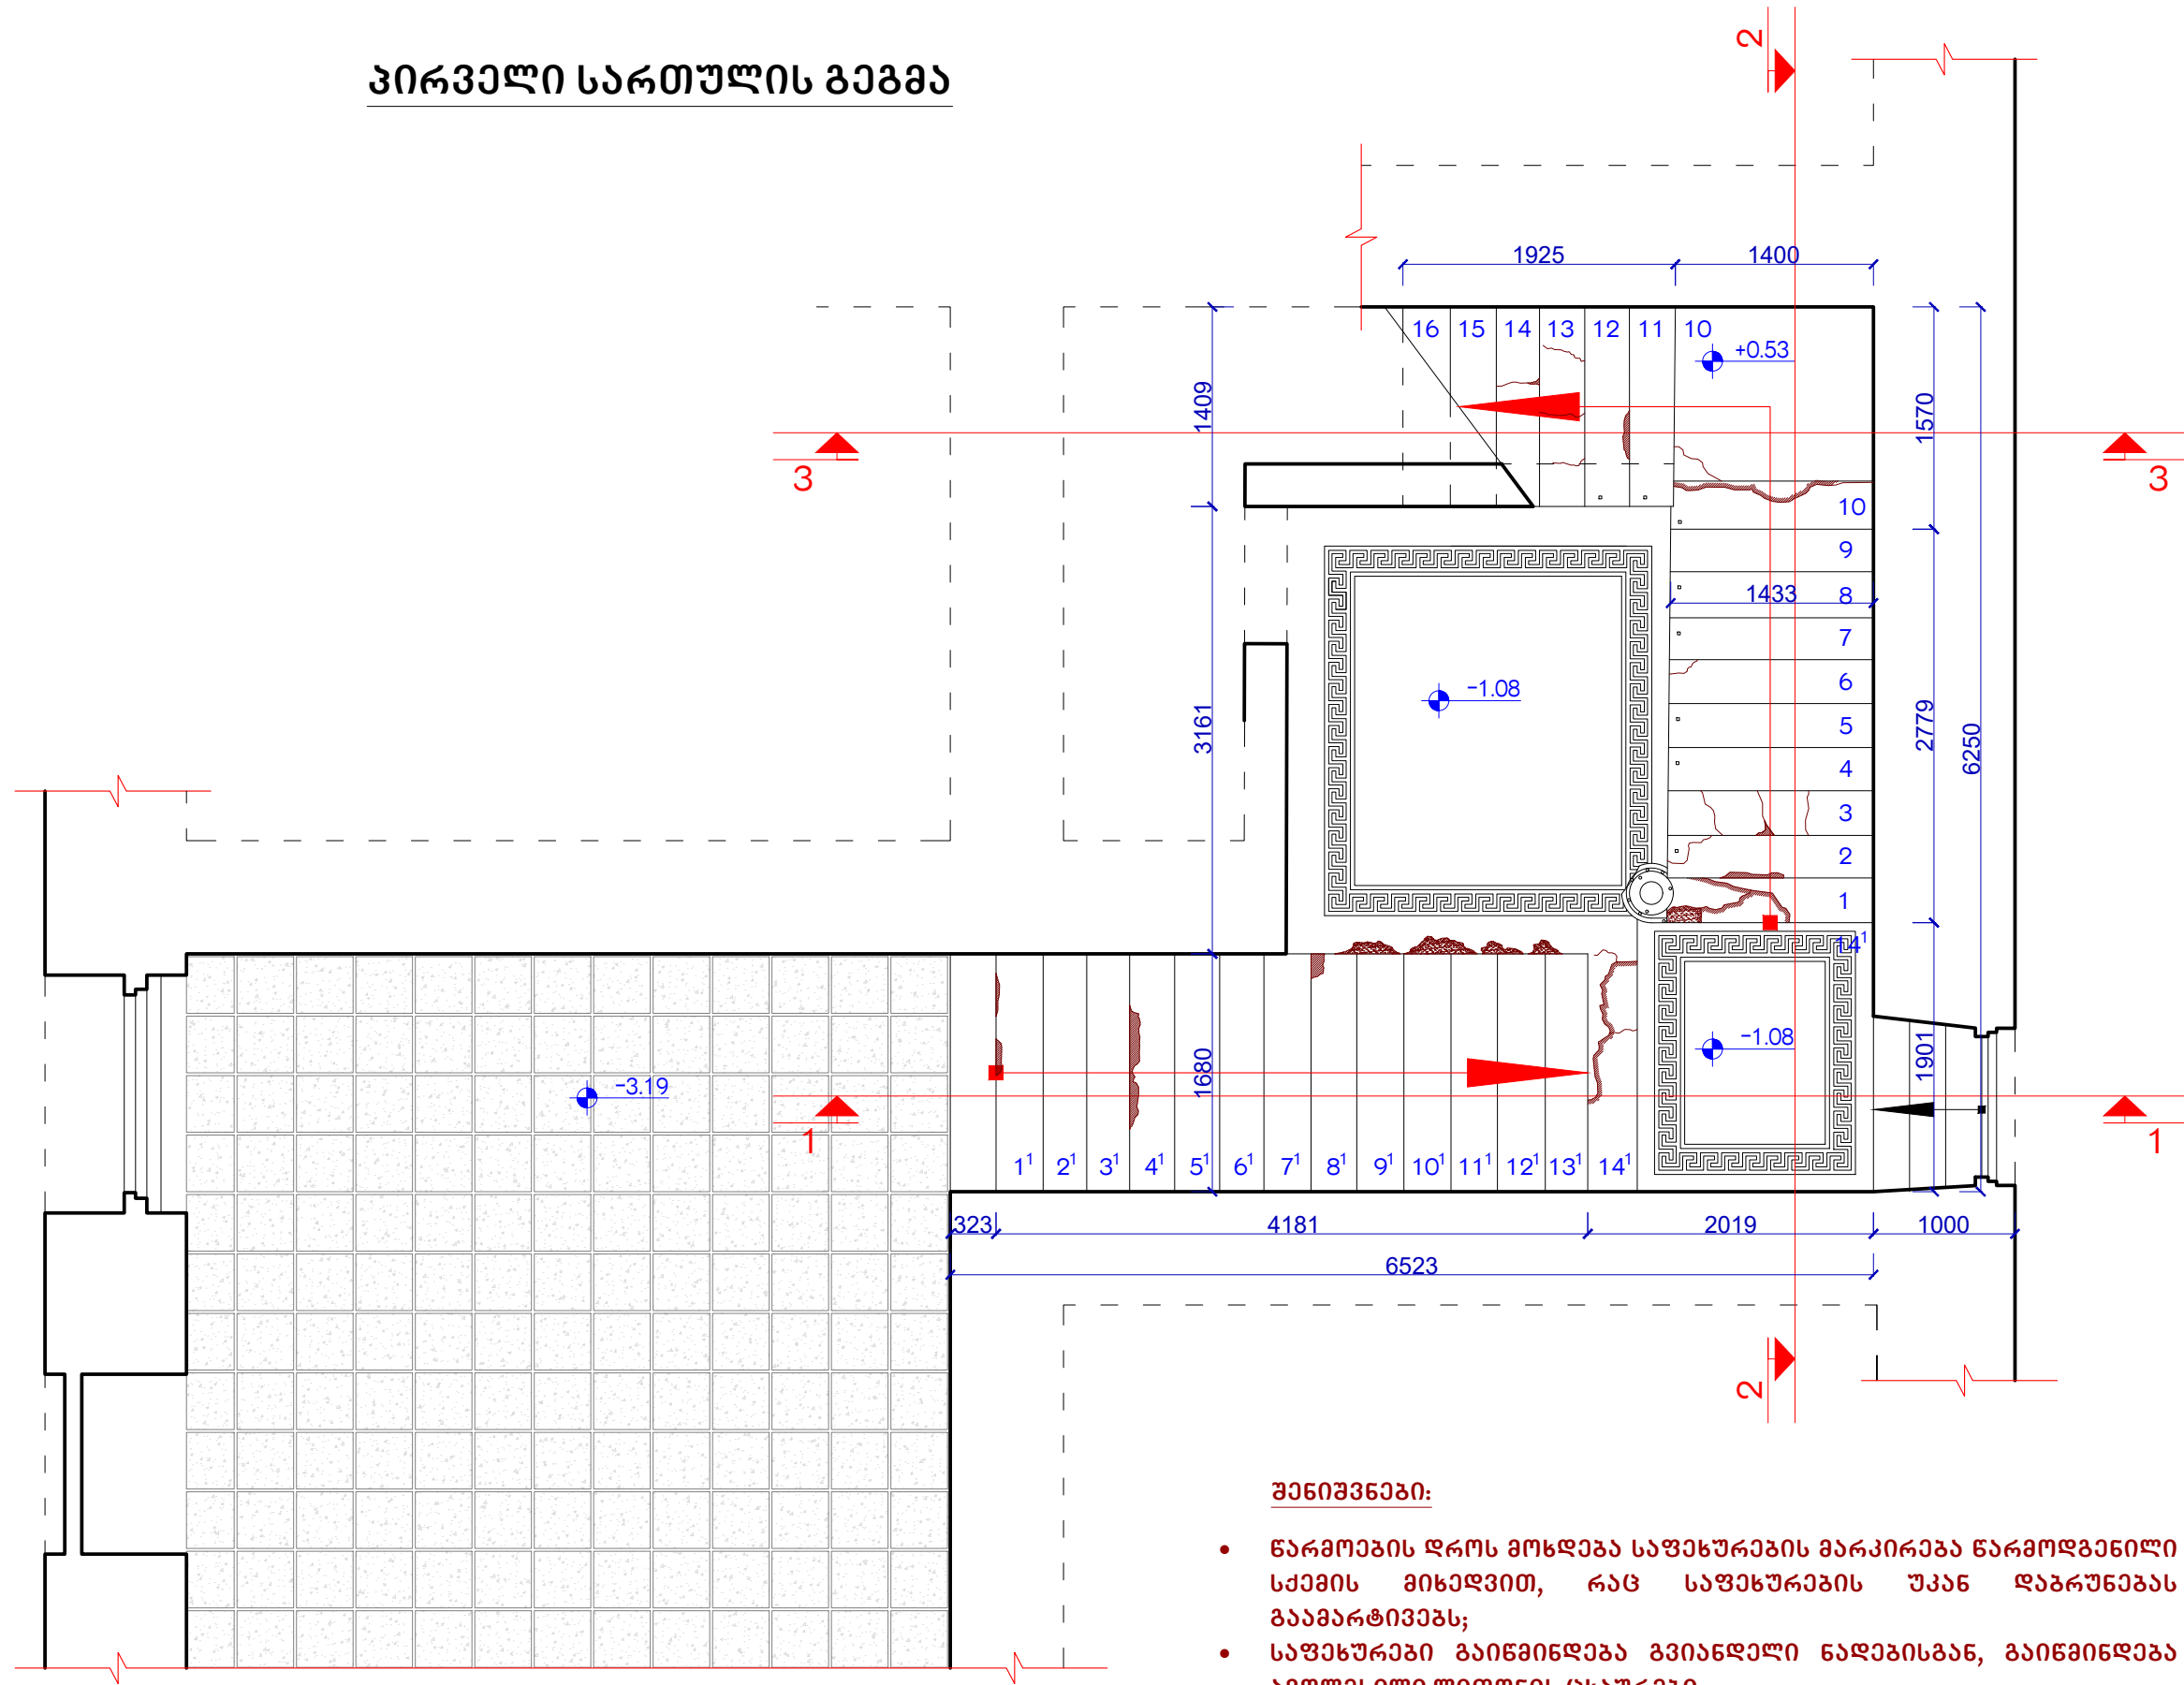

შენიშვნები:

- წარმოების დროს მოხდება საფეხურების მარკირება წარმოდგენილი სკემის მიხედვით, რაც საფეხურების უკან დაბრუნებას გააუმარტივებს;
- საფეხურები გაინფინდება გვინდელი ნაღებისგან, გაინფინდება ამოღებული ლითონის ცხურები;
- დაზიანებული საფეხურები აღდგება გადაწყობის შემდეგ;
- აღდგება ლითონის მოჯირკები და სხვა დეტალები;
- აღსადგენი მოუპირი კიბის გაქნები აუთენტური ნახატი მიხედვით;
- პროცესში შესაქმნელია თეთრი მარმარილოს ფილების გამოყენება გაქნისა და საფეხურებზე.



მთავარი არქიტექტორი, ავტორი:

ARCHITECT, AUTHOR:

სებასტიანე

არქიტექტორები

პროექტის დასახელება

სასტუმრო

მისამართი ADDRESS:

ქ.თბილისი, ათონის ქუჩა №27;

მიწის ნაკვეთი

01.18.03.005.028

დამკვეთი, მასპროტოკალი/CLIENT, OWNER:

შპს "სტ ლუჯიკ"

სტადია/STAGE პროექტის შეთანხმება

მასშტაბი/SCALE 1:50

ფურცლის ზომა/SHEET SIZE A3

თარიღი/DATE

ფურცლის სახელი /SHEET NAME

სტუმარი კიბი/STAIR

პირველი სართულის გეგმა

ფურცლის N

SHEET N

სა-1

არქიტექტორი: ნ. ინჟინერაძე

ARCH.RESTORER:

დასახა:

DRAWN BY:

თ. ციხელაშვილი

შეამოწმა:


CHECKED BY:

ნ. ინჟინერაძე

მეორე სართულის გეგმა

შენიშვნები:

- წარმოების დროს მოხდება საფეხურების მარკირება წარმოდგენილი სქემის მიხედვით, რაც საფეხურების უკან დაბრუნებას გააუმჯობესებს;
- საფეხურები განმეორდება გვიანდელი ნაგებობისგან, განმეორდება ამოღებული ლითონის ცხურები;
- დაზიანებული საფეხურები აღდგება გადაწყობის შემდეგ;
- აღდგება ლითონის მოაჯირები და სხვა დეტალები;
- აღსადგენია მოზაიკური კიბის გაქნები აუთენტური ნახატი მიხედვით;
- პროცესში შესაძლებელია თეთრი მარმარილოს ფილების გამოყენება გაქანსა და საფეხურებზე.

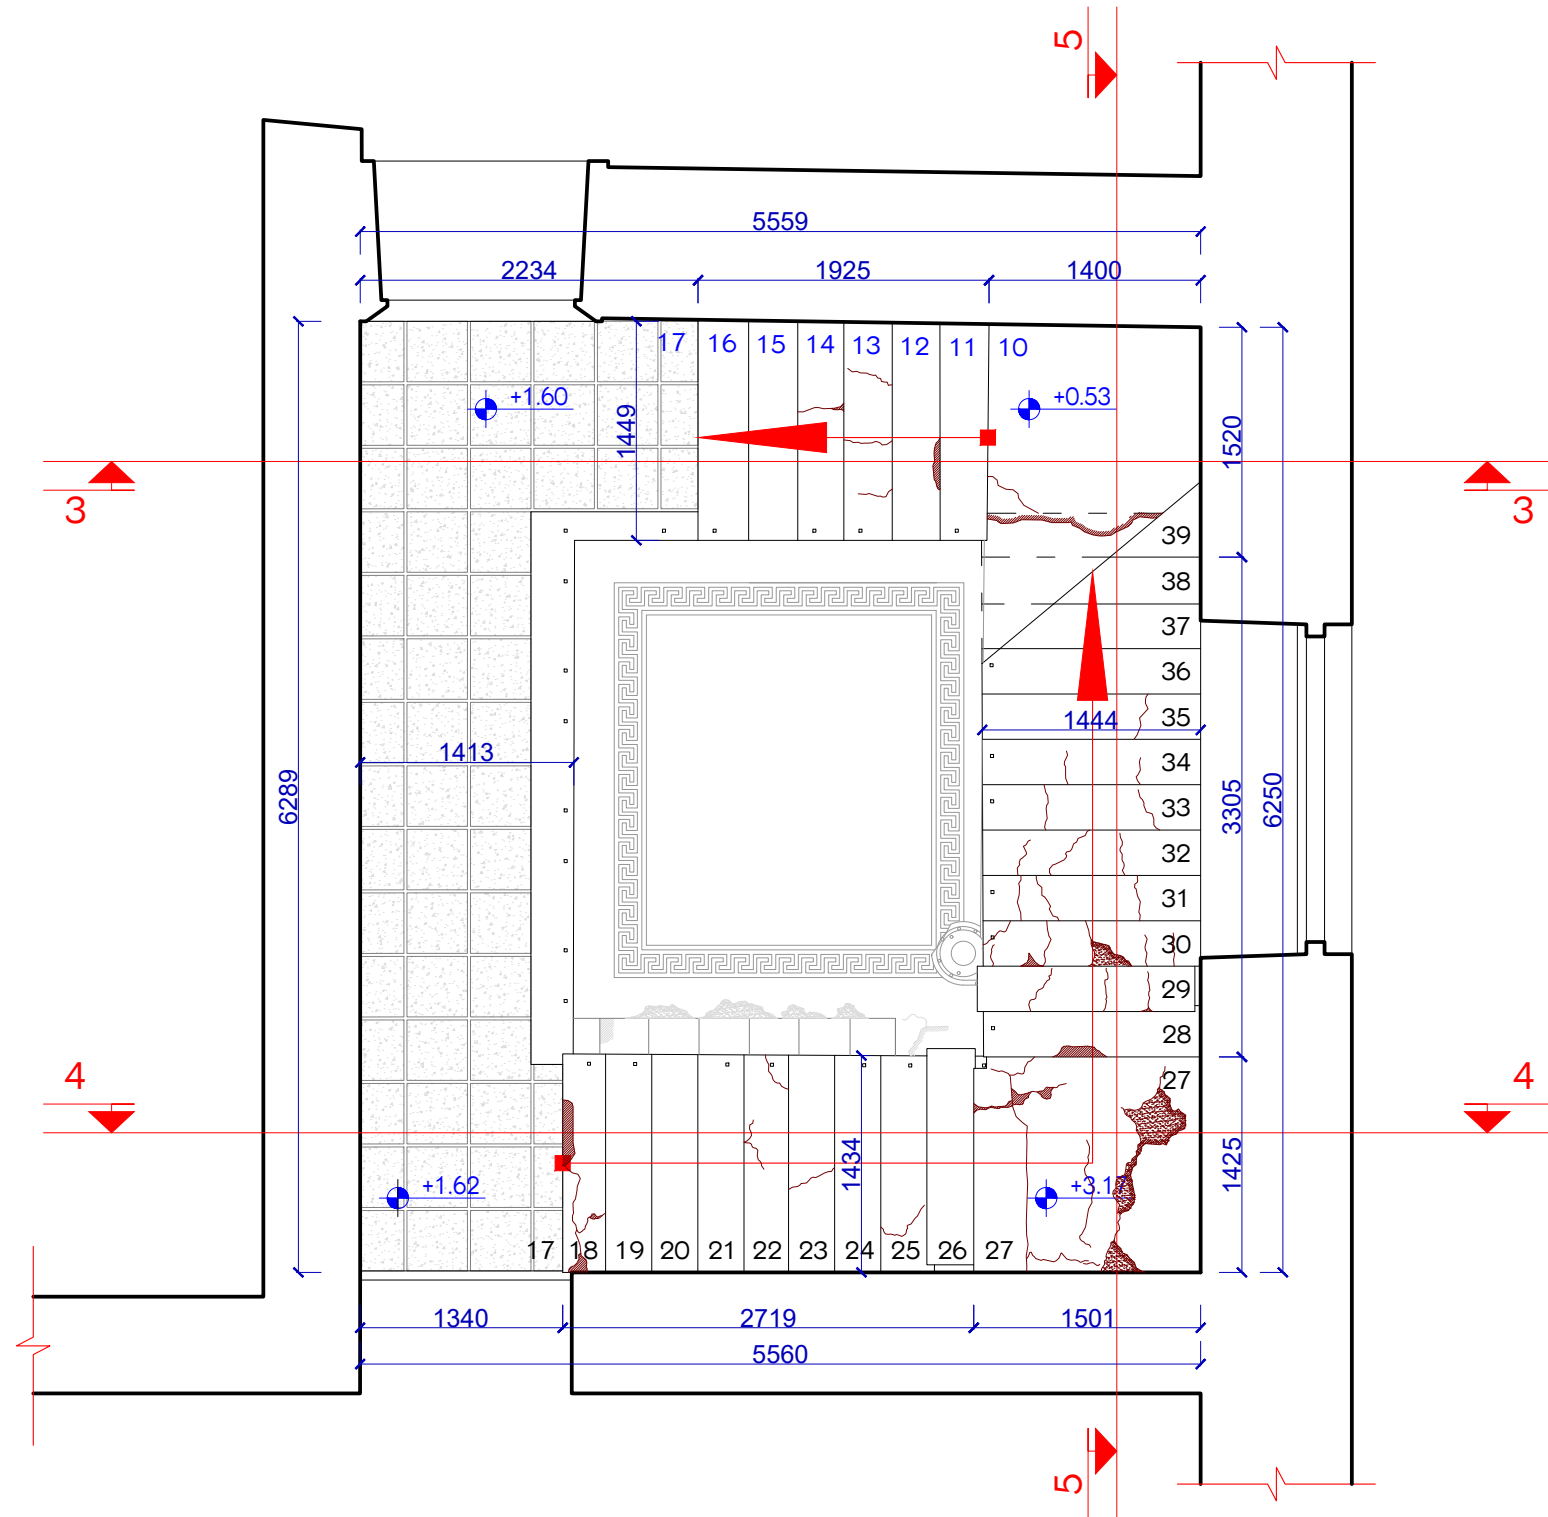

მთავარი არქიტექტორი, ავტორი:

ARCHITECT, AUTHOR:

სმელაქა

არქიტექტორები

პროექტის დასახელება

სასტუმრო

მისამართი ADDRESS:

ქ.თბილისი; ათონის ქუჩა №27;

მიწის ნაკვეთი

01.18.03.005.028

დამკვეთი, მასპინძელი/CLIENT, OWNER:

შპს "სტ ლუჯიკ"

სტადია/STAGE პროექტის შეთანხმება

მასშტაბი/SCALE 1:50

ფურცლის ზომა/SHEET SIZE A3

თარიღი/DATE

ფურცლის სახელი /SHEET NAME

სტუმრი კიბე/STAIR

მეორე სართულის გეგმა

ფურცლის N

SHEET N

აბ-2

არქიტექტორი: 6. ინჟინერი

ARCH.RESTORER:

დანიშნულება: თ. ციხის აღდგენა

DRAWN BY:


შეამოწმა: 6. ინჟინერი

CHECKED BY:

მესამე სართულის გეგმა

შენიშვნები:

- წარმოების დროს მოხდება საფეხურების მარკირება წარმოდგენილი სქემის მიხედვით, რაც საფეხურების უკან დაბრუნებას გააუმარტივებს;
- საფეხურები გაიწმინდება გვიანდელი ნაღებისგან, გაიწმინდება ამოღებული ლითონის ცხურები;
- დაზიანებული საფეხურები აღდგება გადაწყობის შემდეგ;
- აღდგება ლითონის მოჯირბი და სხვა დეტალები;
- აღსადგენია მოზაიკური კიბის ბაქნები აუთენტური ნახატის მიხედვით;
- პროცესში შესაძლებელია თეთრი მარმარილოს ფილების გამოყენება ბაქანსა და საფეხურებზე.

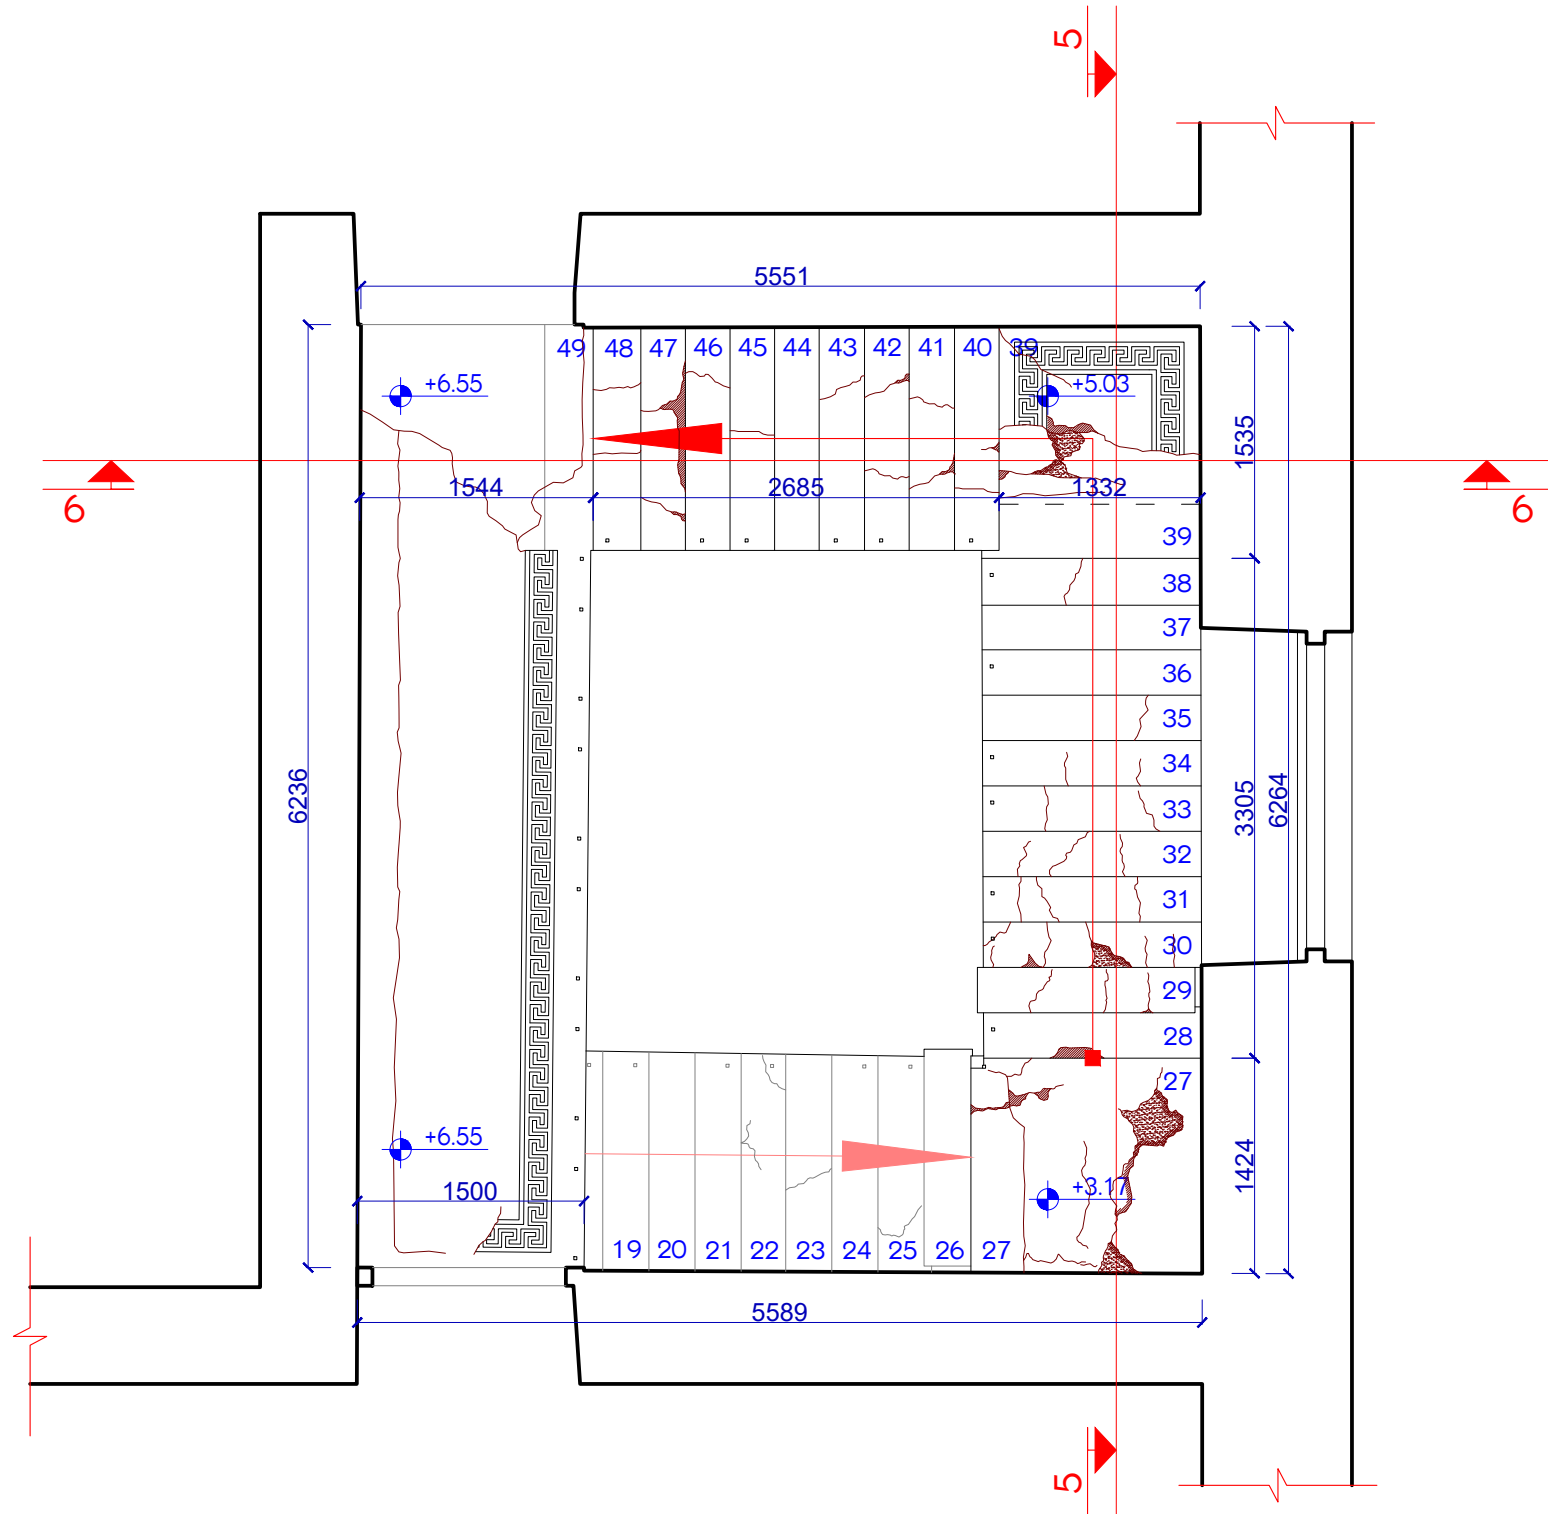

მთავარი არქიტექტორი, ავტორი:
ARCHITECT, AUTHOR:

ხელოვნება
არქიტექტორები

პროექტის დასახელება

სასტუმრო

მისამართი ADDRESS:

ქ.თბილისი; ათონელის ქუჩა №27;
მიწის ნაკვეთი
01.18.03.005.028

დამკვეთი, მასპროტოკალი/CLIENT, OWNER:

შპს "სტ ლუჯიკ"

სტადია/STAGE პროექტის შეთანხმება

მასშტაბი/SCALE 1:50

ფურცლის ზომა/SHEET SIZE A3

თარიღი/DATE

ფურცლის სახელი /SHEET NAME

სხმული კიბე/STAIR

მესამე სართულის გეგმა

ფურცლის N
SHEET N

აა-3

არქ.რესტავრატორი: 6. ინჟინრეპლი
ARCH.RESTORER:

დასახა: თ. ციხელაშვილი
DRAWN BY:

შეამოწმა: 6. ინჟინრეპლი
CHECKED BY:

პროექტის დასახელება

სასტუმრო

მისამართი ADDRESS:

ქ.თბილისი; ათონის ქუჩა №27;
მინის ნაკვეთი
01.18.03.005.028

დამკვეთი, მასშტაბი/CLIENT, OWNER:

შპს "სტ ლუჯიკ"

ჭრილი 1-1

თარაზი ±0.00

შენიშვნები:

- ნარმოების დროს მოხდა საფეხურების მარკირება ნარმოებში სქემისა და ნომერაციის მიხედვით, რაც საფეხურების უკან დაბრუნებას გააუმარტივებს;
- საფეხურები გაინიშნა გვიანდელი ნაღებისგან, გაინიშნა ამოღებული ლითონის ცხაურები;
- დაზიანებული საფეხურები აღდგება გადამწყობის შემდეგ;
- აღდგება ლითონის მოჯირბი და სხვა დეტალები;
- აღსადგენი მოზაიკური კიბის გაქვეყნება აუთენტური ნახატი მიხედვით;
- პროექტში შესაძლებელია თეთრი მარმარილოს ფილების გამოყენება გაქვეყნება და საფეხურებზე.

სტადია/STAGE პროექტის შეთანხმება

მასშტაბი/SCALE 1:25

ფურცლის ზომა/SHEET SIZE A3

თარიღი/DATE

ფურცლის სახელი /SHEET NAME

სტუმრი კიბე/STAIR

ჭრილი 1-1/SECTION 1-1

ფურცლის N
SHEET N

აბ-4

არქიტექტორი: 6. ინჟინერი
ARCH.RESTORER:

დანიშნულება: თ. ციხელაშვილი
DRAWN BY:

შეამოწმა: 6. ინჟინერი
CHECKED BY:

სმელაქა

არქიტექტორები

პროექტის დასახელება

სასტუმრო


მისამართი ADDRESS:

ქ.თბილისი; ათონის ქუჩა №27;
მინის ნაკვეთი
01.18.03.005.028

დამკვეთი, მასპროტერ/CLIENT, OWNER:


შპს "სტ ლუჯიკ"

ჭრილი 2-2

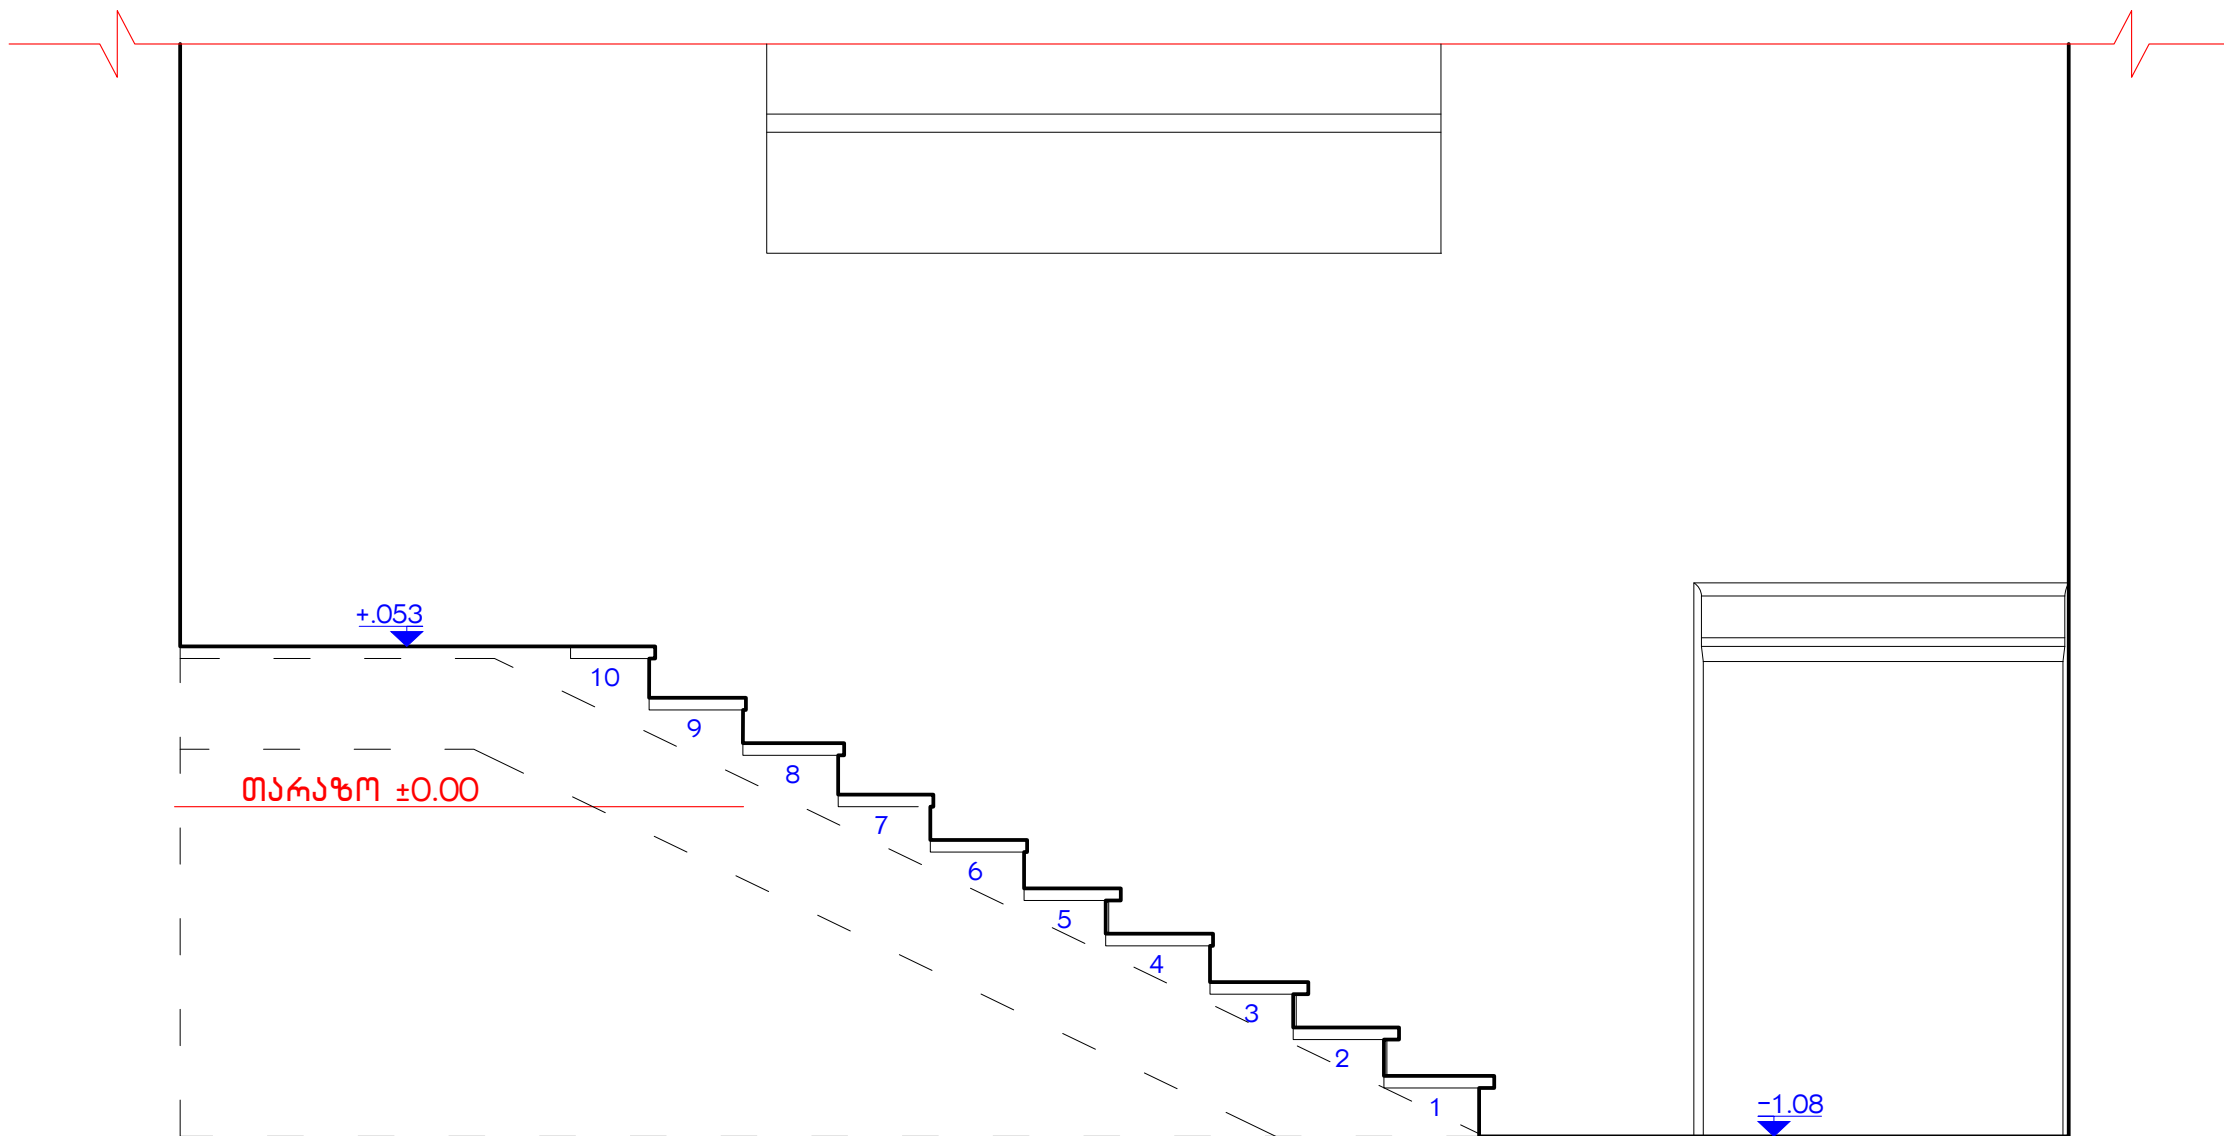

შენიშვნები:


- ნარმოების დროს მოხდა საფეხურების მარკირება ნარმოებში სქემისა და ნომერაციის მიხედვით, რაც საფეხურების უკან დაბრუნებას გააუმარტივებს;
- საფეხურები გაინიშნება გვიანდელი ნაღებისგან, გაინიშნება ამოღებული ლითონის ცხურები;
- დაზიანებული საფეხურები აღდგება გაღებული შემდეგ;
- აღდგება ლითონის მოჭირები და სხვა დეტალები;
- აღსადგენი მოხაიჭური კიბის გაქნები აუთენტური ნახატი მიხედვით;
- პროექტში შესაძლებელია თეთრი მარმარილოს ფილების გამოყენება გაქნისა და საფეხურებზე.

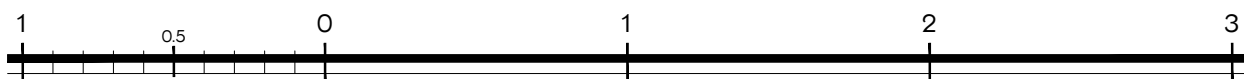

სტადია/STAGE	პროექტის შეთანხმება
მასშტაბი/SCALE	1:25
ფურცლის ზომა/SHEET SIZE	A3
თარიღი/DATE	
ფურცლის სახელი /SHEET NAME	სტუმრი კიბე/STAIR
ჭრილი 2-2/SECTION 2-2	


ფურცლის N SHEET N	აა-5
არქ.რესტავრატორი: ARCH.RESTORER:	ნ. ინჟინერაძე
დასაზა: DRAWN BY:	თ. ციხელაშვილი
შეამოწმა: CHECKED BY:	ნ. ინჟინერაძე

ჭრილი 3-3

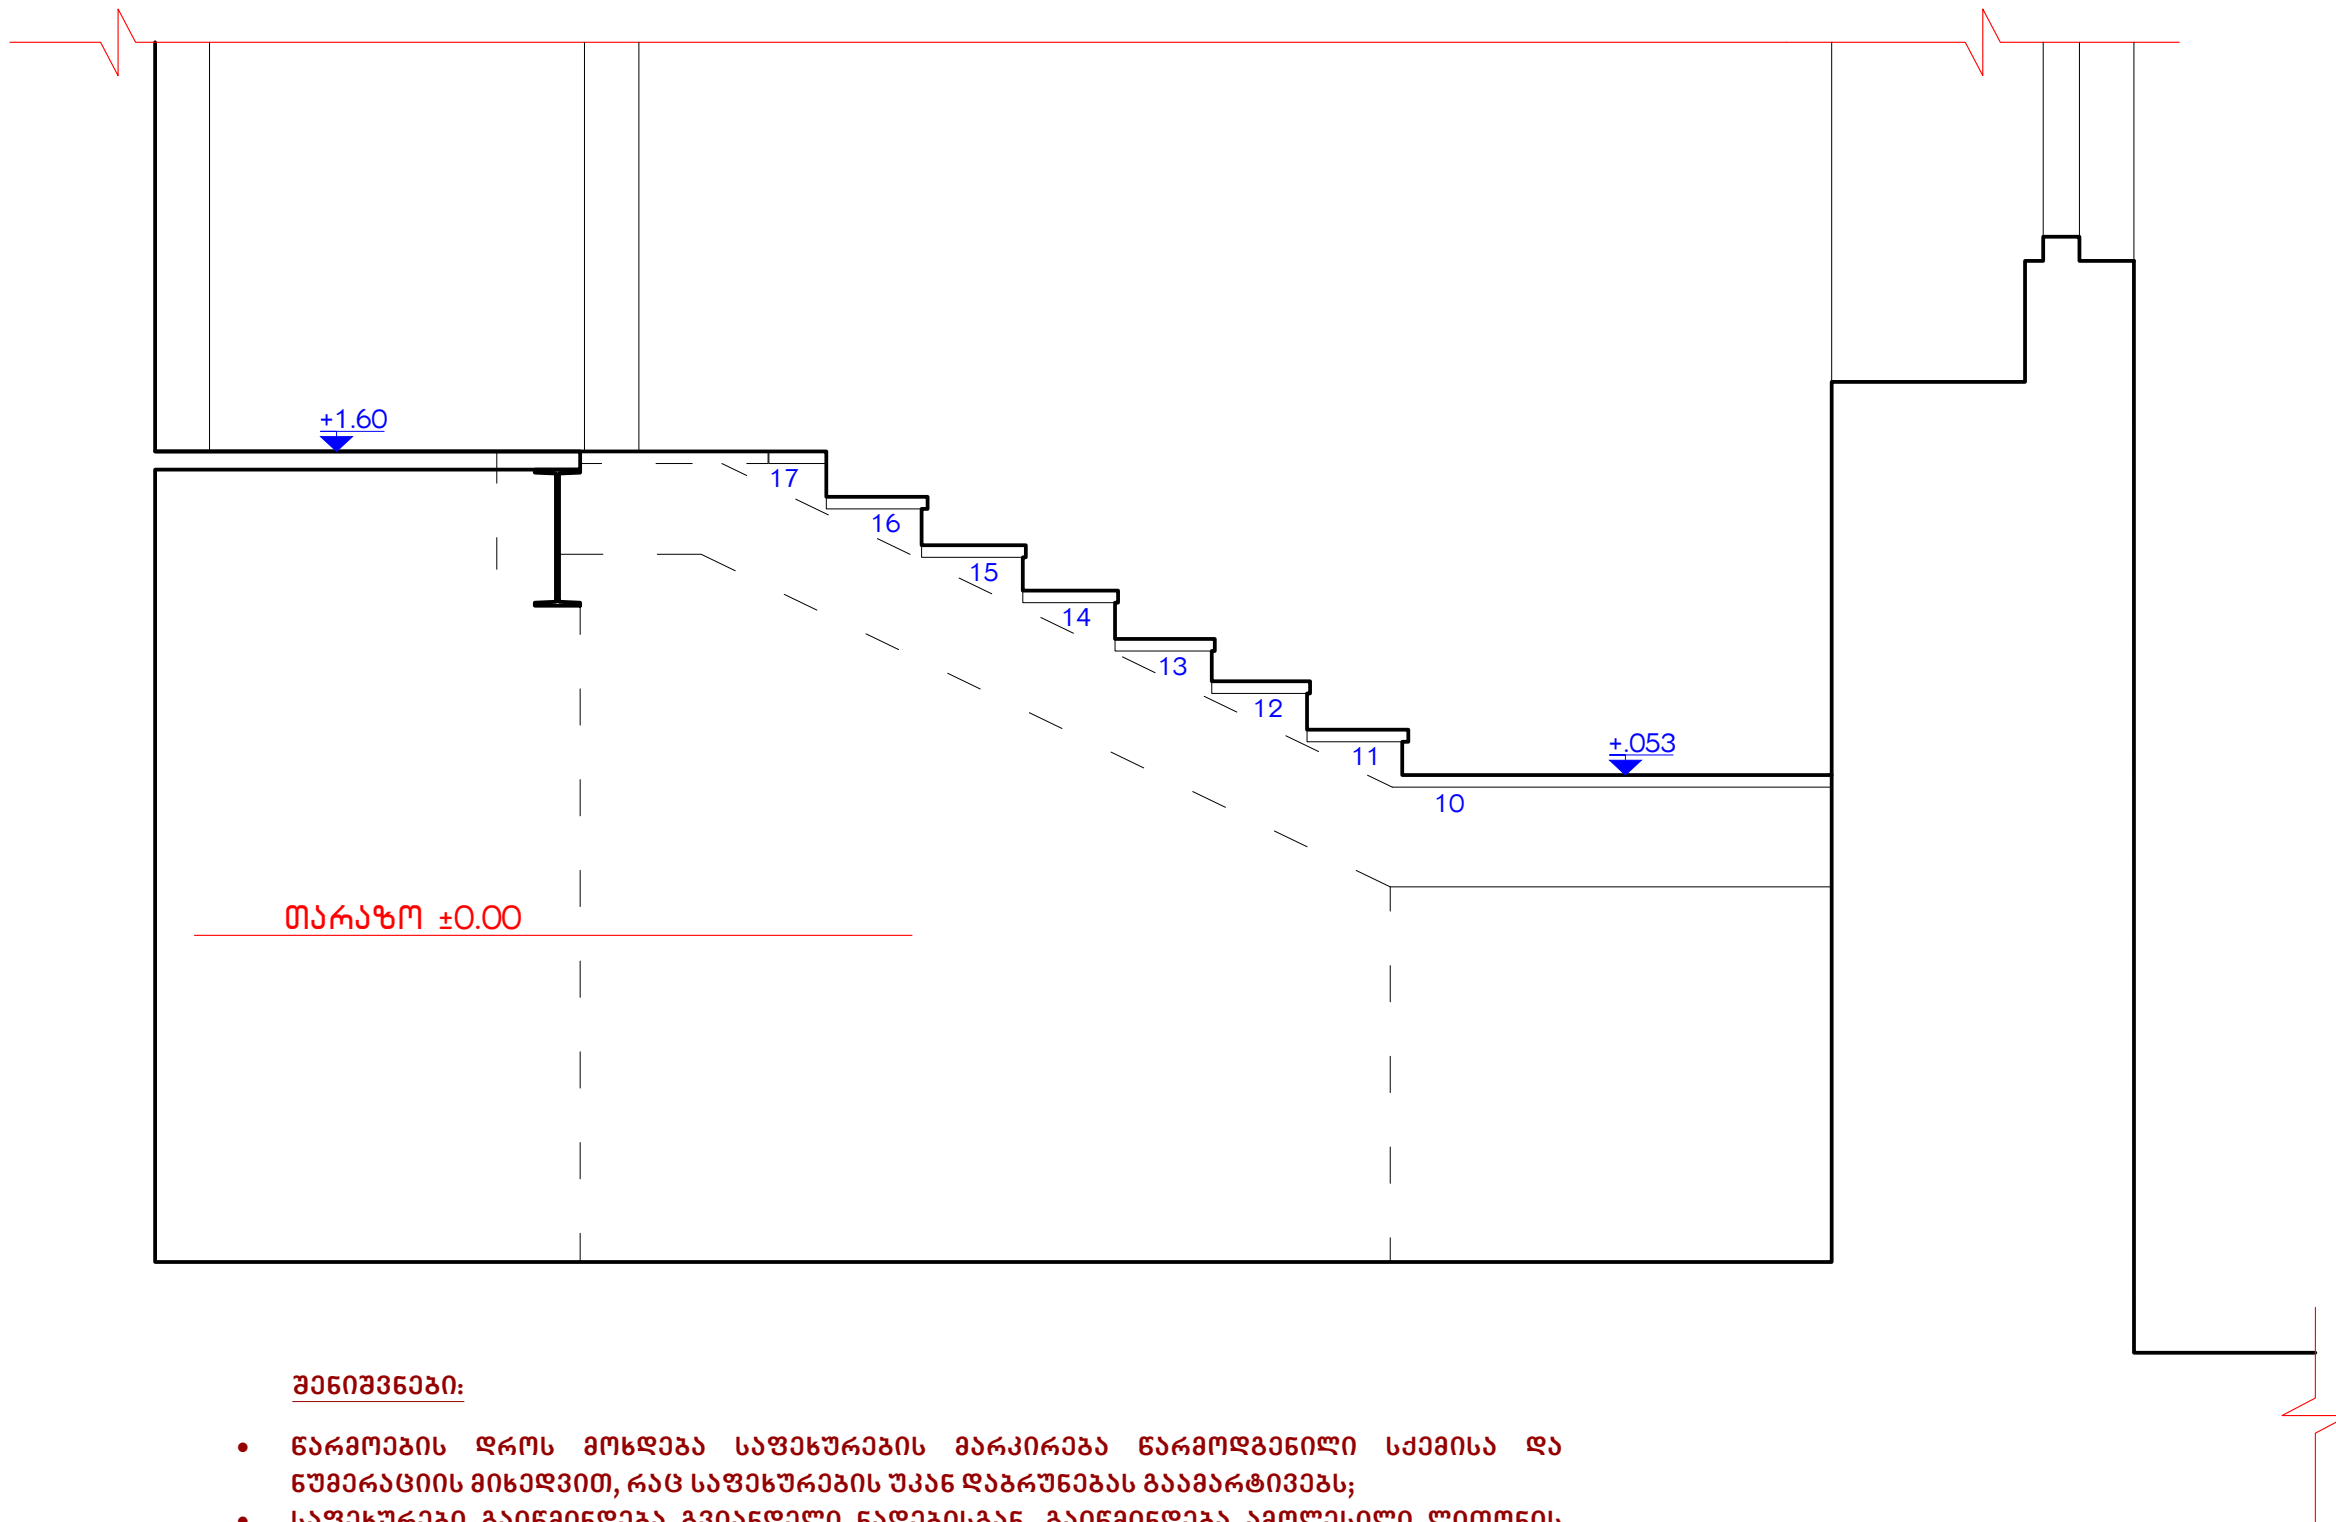

შენიშვნები:

- ნარმოვანის დროს მოხდა საფეხურების მარკირება ნარმოვანული სქემისა და ნომერაციის მიხედვით, რაც საფეხურების უკან დაბრუნებას გააუმარტივებს;
- საფეხურები განიშნა გვიანდელი ნაგებობის, განიშნა ამოღებული ლითონის ცხურები;
- დაზიანებული საფეხურები აღდგა გადაწყობის შემდეგ;
- აღდგა ლითონის მოაჯირები და სხვა დეტალები;
- აღსადგენი მოუპოვო კიბის გაქნა აუთენტური ნახატი მიხედვით;
- პროექტში შესაძლებელია თეთრი მარმარილოს ფილების გამოყენება გაქნისა და საფეხურებზე.

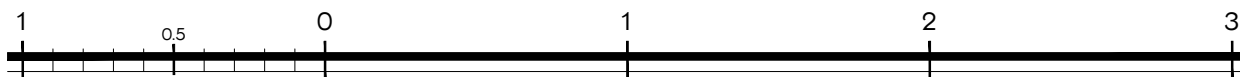

მთავარი არქიტექტორი, ავტორი:
ARCHITECT, AUTHOR:

სმელაქა

არქიტექტორები

პროექტის დასახელება

სასტუმრო

მისამართი ADDRESS:

ქ.თბილისი, ათონის ქუჩა №27;
მინის ნაკვეთი
01.18.03.005.028

დამკვეთი, მასპროტოქტი/CLIENT, OWNER:

შპს "სტ ლუჯიკ"

სტადია/STAGE პროექტის შეთანხმება

მასშტაბი/SCALE 1:25

ფურცლის ზომა/SHEET SIZE A3

თარიღი/DATE

ფურცლის სახელი /SHEET NAME

სტადია/STAGE

ჭრილი 3-3/SECTION 3-3

ფურცლის N
SHEET N


აბ-6

არქიტექტორი: 6. ინჟინერი
ARCH.RESTORER:

დასახა: თ. ციხელაშვილი
DRAWN BY:


შეამოწმა: 6. ინჟინერი
CHECKED BY:

ჭრილი 4-4

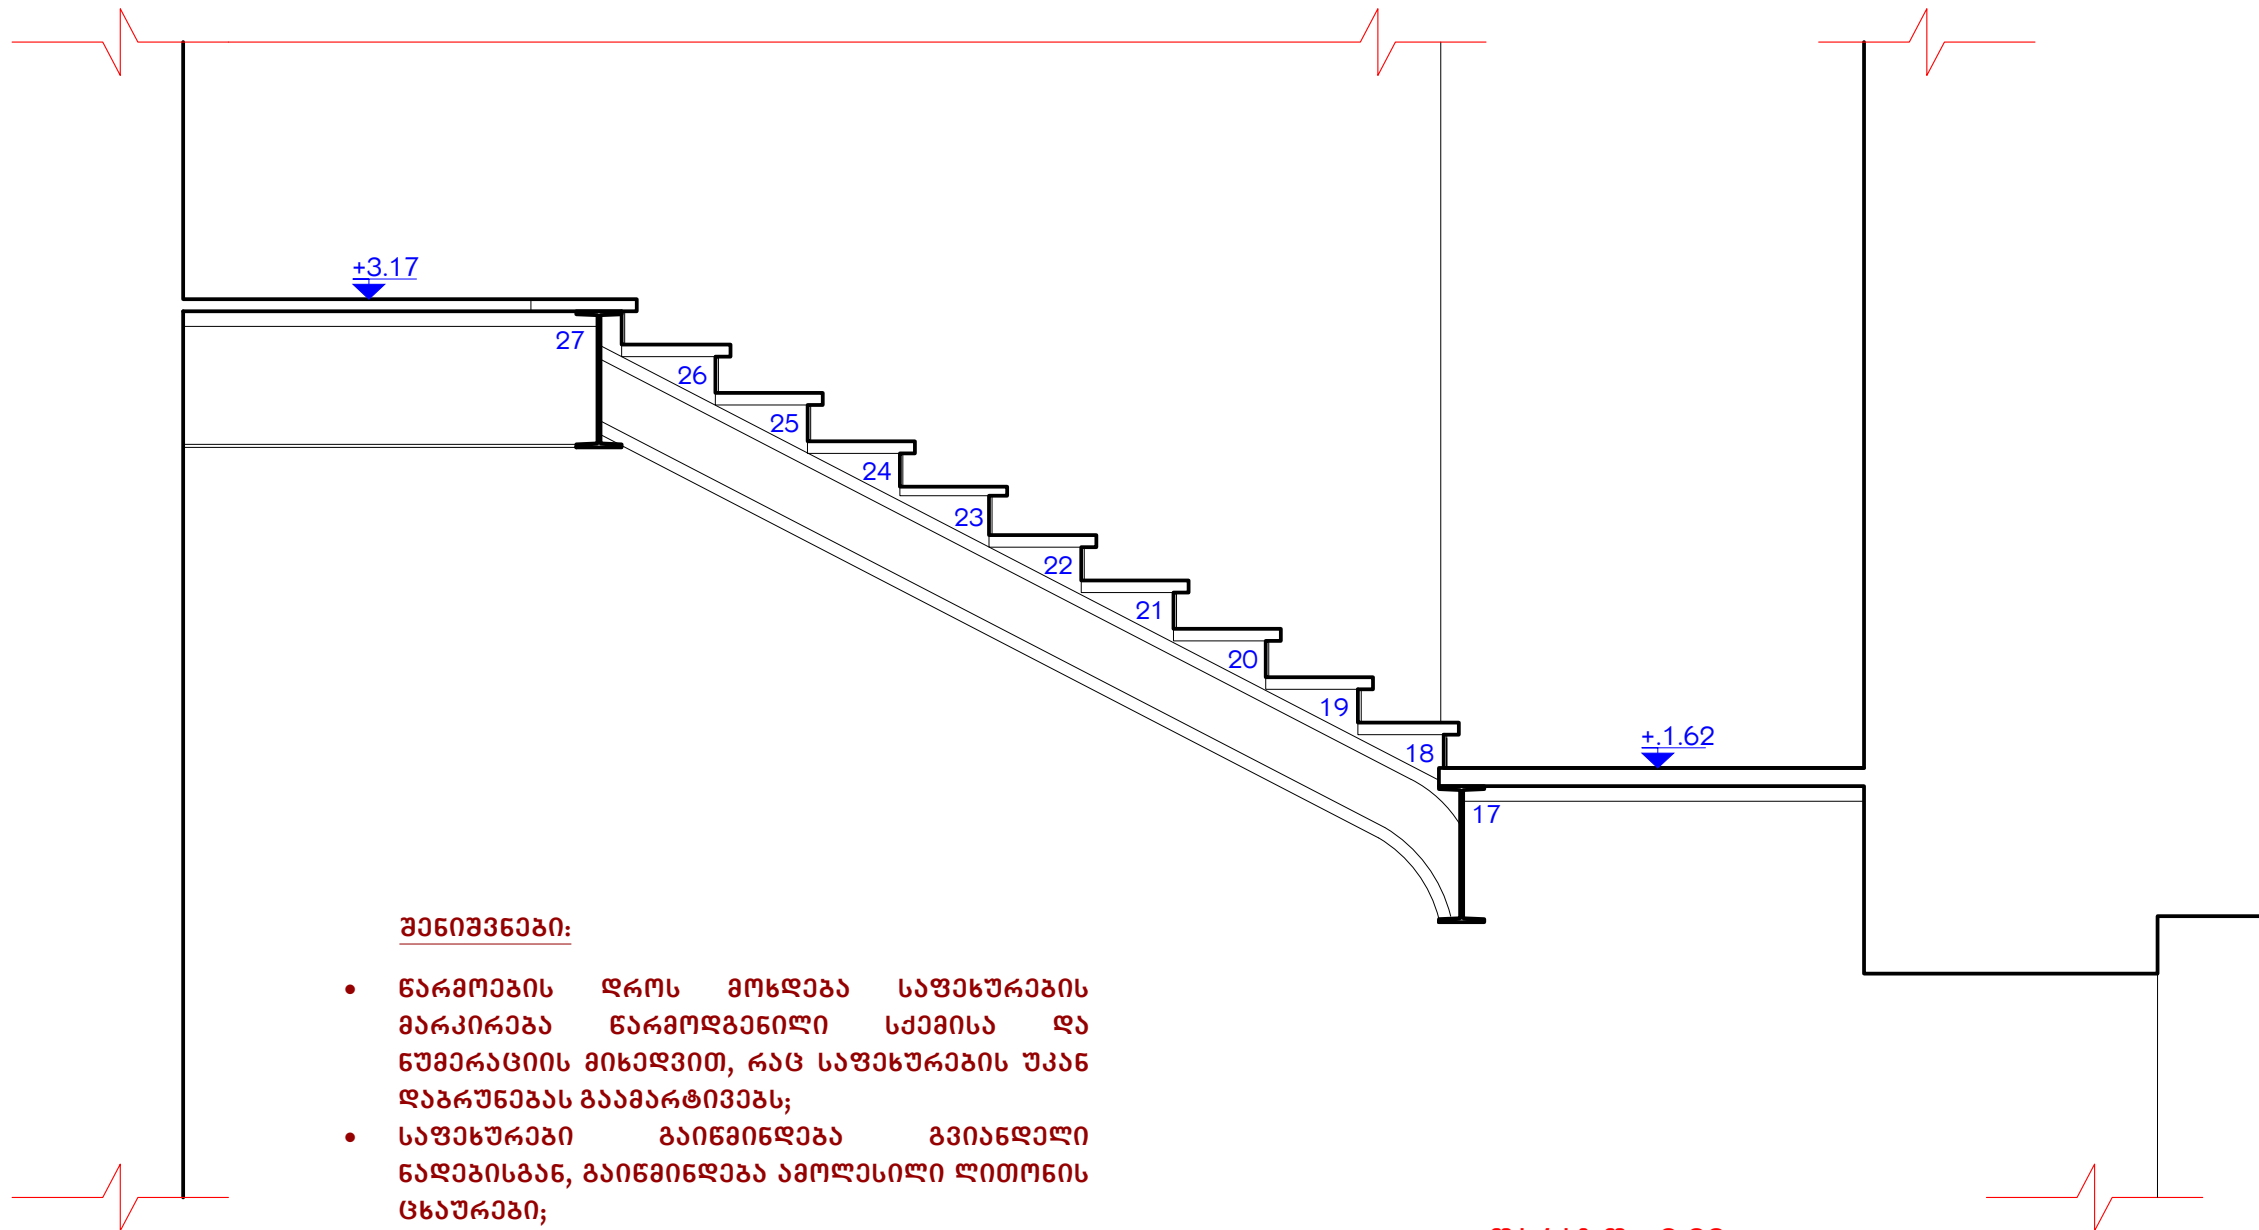

შენიშვნები:

- ნარმოების დროს მოხდა საფეხურების მარკირება ნარმოვანი სქემისა და ნუმერაციის მიხედვით, რაც საფეხურების უკან დაბრუნებას გააუმარტივებს;
- საფეხურები გაინჟინერდა გვიანდელი ნაგებობის, გაინჟინერდა ამოღებული ლითონის ცხურები;
- დაზიანებული საფეხურები აღდგა გადამუშავების შედეგად;
- აღდგა ლითონის მოაჯირები და სხვა დეტალები;
- აღსადგენი მოხაიკური კიბის გაქნა აუთენტური ნახატი მიხედვით;
- პროექტში შესაძლებელია თეთრი მარმარილოს ფილების გამოყენება გაქნასა და საფეხურებზე.

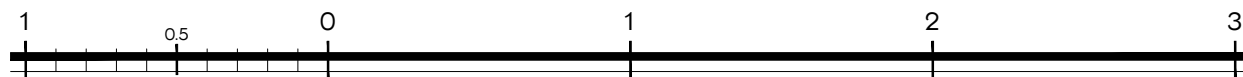

მთავარი არქიტექტორი, ავტორი:
ARCHITECT, AUTHOR:

სმელაქა

არქიტექტორები

პროექტის დასახელება

სასტუმრო

მისამართი ADDRESS:

ქ.თბილისი; ათონელის ქუჩა №27;
მინის ნაკვეთი
01.18.03.005.028

დამკვეთი, მასპროტოპ/CLIENT, OWNER:

შპს "სტ ლუჯიკ"

სტადია/STAGE პროექტის შეთანხმება

მასშტაბი/SCALE 1:25

ფურცლის ზომა/SHEET SIZE A3

თარიღი/DATE

ფურცლის სახელი /SHEET NAME

სხელი კიბე/STAIR

ჭრილი 4-4/SECTION 4-4

ფურცლის N
SHEET N

აა-7

არქ.რესტავრატორი: 6. ინჟინრეველი
ARCH.RESTORER:

დასაზა: თ. ციხელაშვილი
DRAWN BY:

შეამოწმა: 6. ინჟინრეველი
CHECKED BY:

სმელაქა

არქიტექტორები

პროექტის სახელი

სასტუმრო

მისამართი ADDRESS:

ქ.თბილისი; ათონის ქუჩა №27;
მინის ნაკვეთი
01.18.03.005.028

დამკვეთი, მასპუტრა/CLIENT, OWNER:

შპს "სტ ლუჯიკ"

ჭრილი 5-5

თარაზი +4.50

შენიშვნები:

- ნარმოვან დროს მოხდა საფუძვრების მარკირება ნარმოვან სკალისა და ნუშარცის მიხედვით, რაც საფუძვრების უკან დაბრუნებას გააუმარტივებს;
- საფუძვრები გაინიშნება გვიანდელი ნაღებისგან, გაინიშნება ამოღებული ლითონის ცხურები;
- დაზიანებული საფუძვრები აღდგება გადამუშავებული შედეგად;
- აღდგება ლითონის მოაჯირები და სხვა დეტალები;
- აღსადგენი მოზაიკური კიბის გაქნები აუთენტური ნახტის მიხედვით;
- პროცესში შესაძლებელია თეთრი მარმარილოს ფილების გამოყენება გაქნისა და საფუძვრებზე.

სტადია/STAGE პროექტის შეთანხმება

მასშტაბი/SCALE 1:25

ფურცლის ზომა/SHEET SIZE A3

თარიღი/DATE

ფურცლის სახელი /SHEET NAME

სხელი კიბი/STAIR

ჭრილი 5-5/SECTION 5-5


ფურცლის N
SHEET N

აა-8

არქ.რესტავრატორი: 6. ინჟინერი
ARCH.RESTORER:

დასახა: თ. ციხელაშვილი
DRAWN BY:

შეამოწმა: 6. ინჟინერი
CHECKED BY:

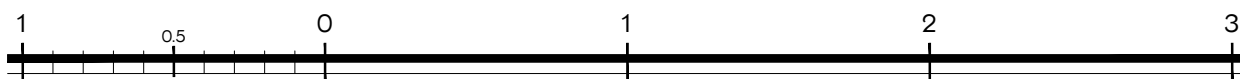

ჭრილი 6-6

მთავარი არქიტექტორი, ავტორი:
ARCHITECT, AUTHOR:

სმელაქა

არქიტექტორები

პროექტის დასახელება

სასტუმრო

მისამართი ADDRESS:

ქ.თბილისი; ათონის ქუჩა №27;
მინის ნაკვეთი
01.18.03.005.028


დამკვეთი, მასპუტრა/CLIENT, OWNER:

შპს "სტ ლუჯიკ"

შენიშვნები:

- ნარმოვან დროს მოხდა საფეხურების მარკირება ნარმოვან სკალისა და ნუშარცის მიხედვით, რაც საფეხურების უკან დაბრუნებას გააუმჯობესებს;
- საფეხური განმეორდება გვიანდელი ნაბიჯისგან, განმეორდება ამოღებული ლითონის ცხურები;
- დაზიანებული საფეხური აღდგება გადამუშავებული შედეგად;
- აღდგება ლითონის მოაჯირები და სხვა დეტალები;
- აღსადგენი მოხაიკური კიბის გაქნები აუთენტური ნახტის მიხედვით;
- პროცესში შესაძლებელია თეთრი მარმარილოს ფილების გამოყენება გაქნისა და საფეხურებზე.

თარაზი +4.50

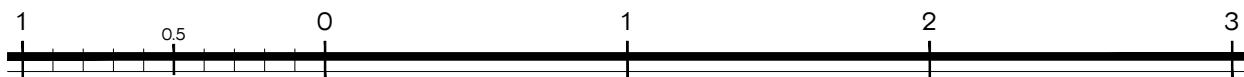

სტადია/STAGE პროექტის შეთანხმება

მასშტაბი/SCALE 1:25

ფურცლის ზომა/SHEET SIZE A3

თარიღი/DATE

ფურცლის სახელი /SHEET NAME

სხმული კიბე/STAIR

ჭრილი 6-6/SECTION 6-6

ფურცლის N
SHEET N

აა-9

არქ.რესტავრატორი: 6. ინჟინრები
ARCH.RESTORER:

დასაზა: თ. ციხელაშვილი
DRAWN BY:

შეამოწმა: 6. ინჟინრები
CHECKED BY:

კიზის პირველი საფეხურის დეტალი

ლითონის მოაჯირი

მთავარი არქიტექტორი, ავტორი:
ARCHITECT, AUTHOR:

სმელაძე

არქიტექტორები

პროექტის დასახელება

სასტუმრო

მისამართი ADDRESS:

ქ.თბილისი; ათონელის ქუჩა №27;
მინის ნაკვეთი
01.18.03.005.028

დამკვეთი, მასშტაბი/CLIENT, OWNER:

შპს "სტ ლუჯიკ"

სტადია/STAGE პროექტის შეთანხმება

მასშტაბი/SCALE 1:5

ფურცლის ზომა/SHEET SIZE A3

თარიღი/DATE

ფურცლის სახელი /SHEET NAME

სხეული კიბე/STAIR

ლითონის დეტალი/METAL DETAIL



ფურცლის N
SHEET N

აბ-10


არქ.რესტავრატორი: 6. ინჟინერი
ARCH.RESTORER:

დამზადებულია: თ. ციხელაშვილი
DRAWN BY:


შეამოწმა: 6. ინჟინერი
CHECKED BY:

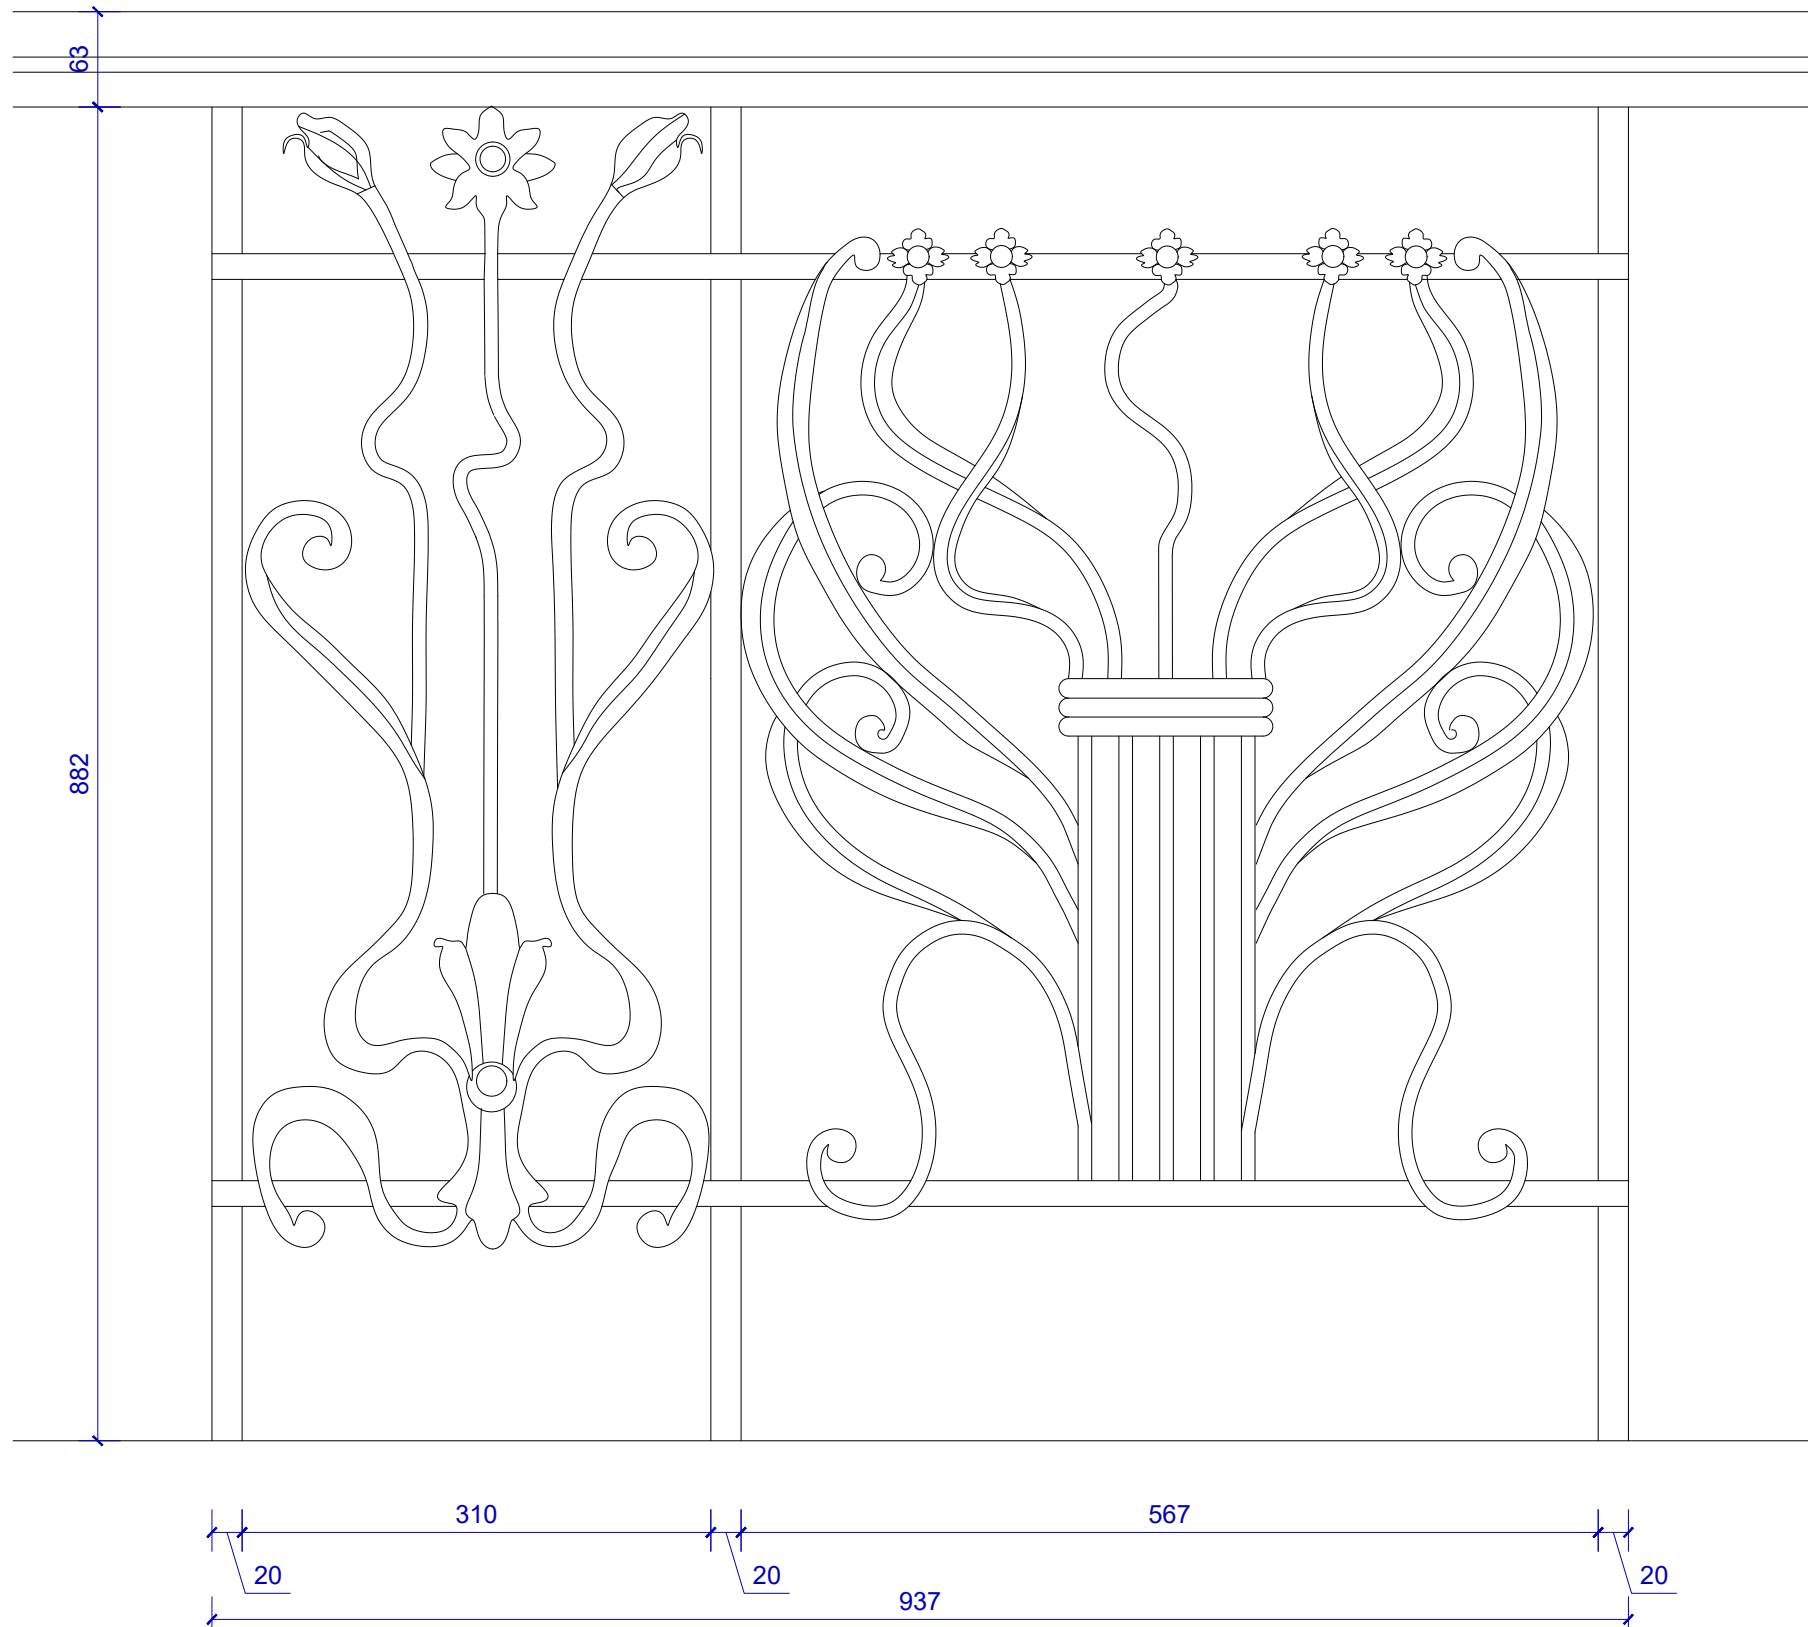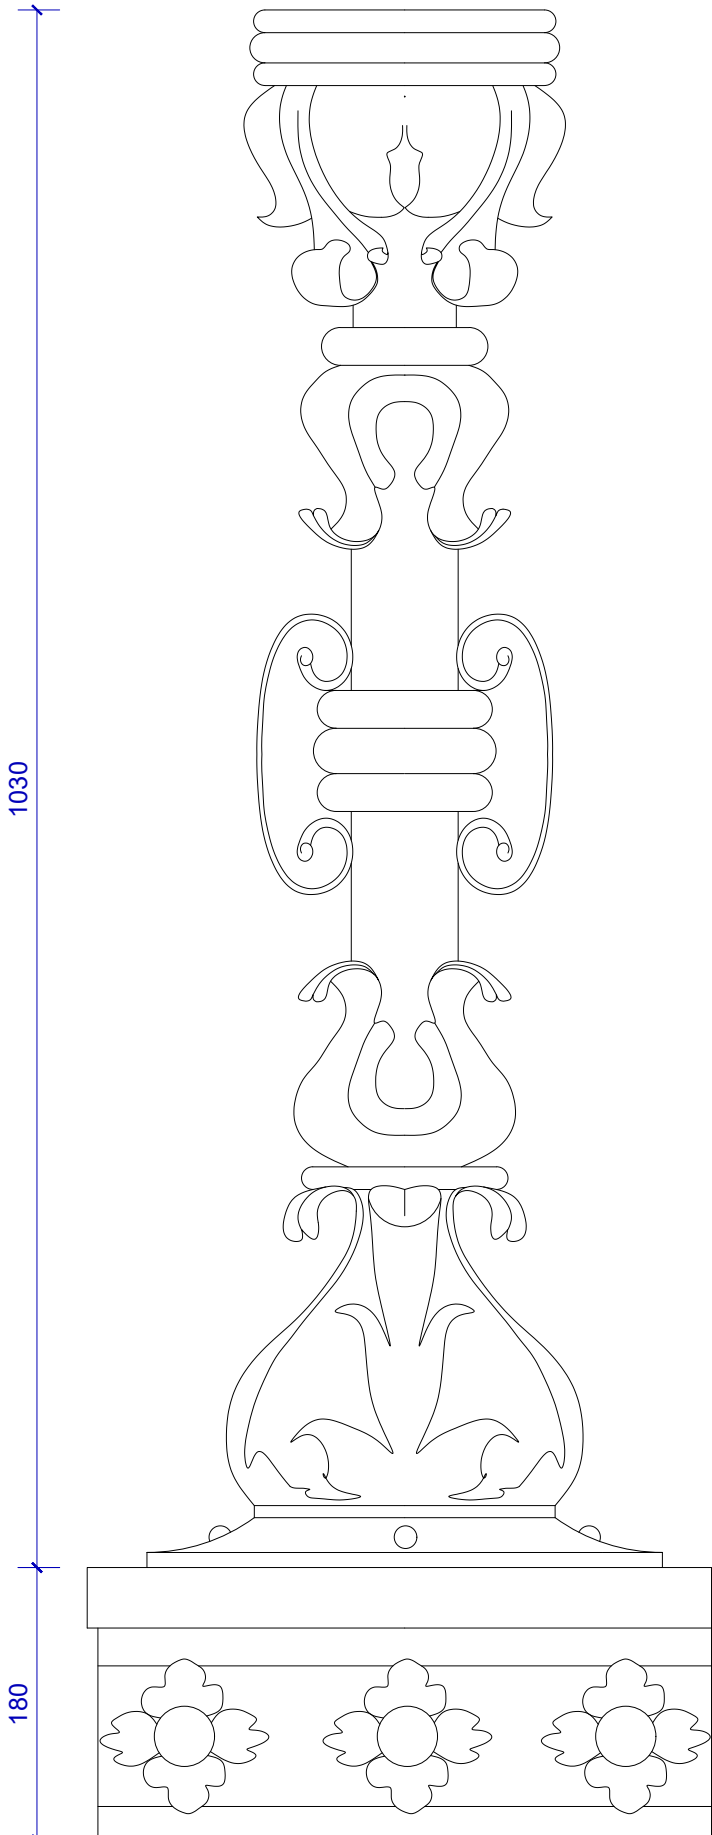

საფეხურის შუბლი - ლითონის დეტალი

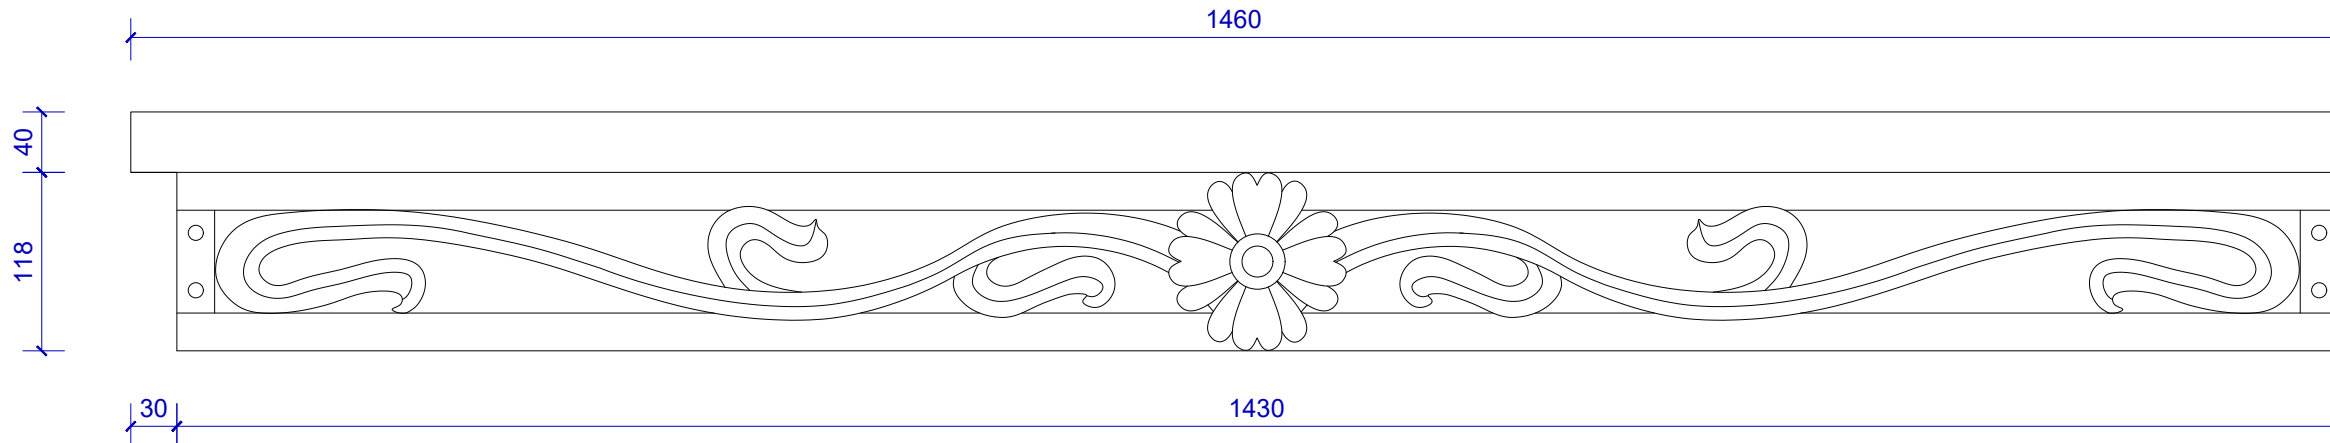

საფეხურების საყრდენი ლითონის შველარი

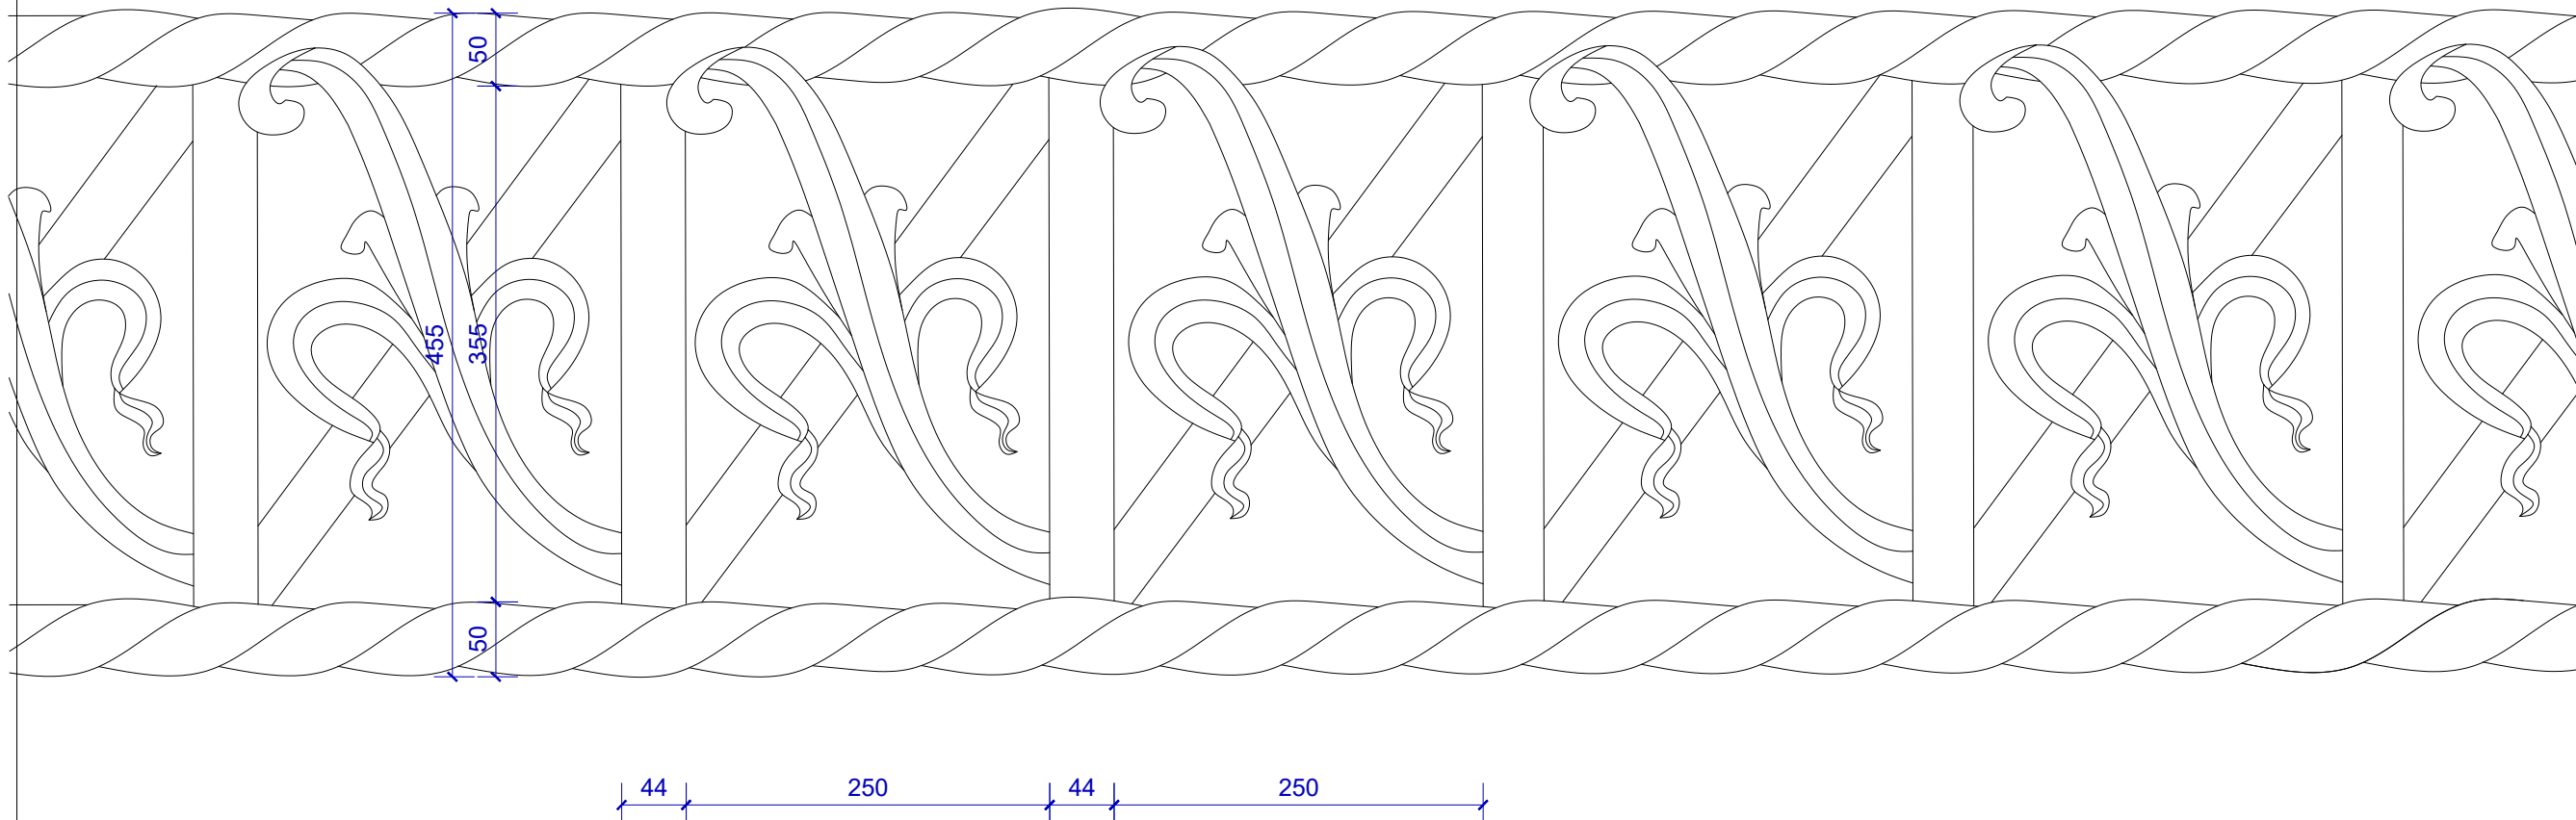

მთავარი არქიტექტორი, ავტორი:
ARCHITECT, AUTHOR:

სმალაქა

არქიტექტორები

პროექტის დასახელება

სასტუმრო

მისამართი ADDRESS:

ქ.თბილისი; ათონის ქუჩა №27;
მინის ნაკვეთი
01.18.03.005.028

დამკვეთი, მასპინძელი/CLIENT, OWNER:

შპს "სტ ლუჯიკ"

სტადია/STAGE პროექტის შეთანხმება

მასშტაბი/SCALE 1:5

ფურცლის ზომა/SHEET SIZE A3

თარიღი/DATE

ფურცლის სახელი /SHEET NAME
სახლი კიბე/STAIR
ლითონის დეტალი/METAL DETAIL

ფურცლის N
SHEET N

აბ-11

არქ.რესტავრატორი: 6. ინჟინერი
ARCH.RESTORER:

დანიშნულება:
DRAWN BY: თ. ციხელაშვილი

შეამოწმა:
CHECKED BY: 6. ინჟინერი

ხედი

არქიტექტორები

პროექტის სახელი

სასტუმრო

მისამართი ADDRESS:

ქ.თბილისი, ათონის ქუჩა №27;
მისამართი
01.18.03.005.028

დამკვეთი, მასპუტრა/CLIENT, OWNER:

შპს "სტ ლუჯიკ"

მოზაიკური იატაკის არხი

შენიშვნები:

- ნარმოების დროს მოხდება მოზაიკური კიბის გაქანების აღდგენა აუთენტური ნახატი მიხედვით, არხების აღბილვა მორგებით;
- ფარი და ფაქტურა გამეორდება აღბილვა არსებული აუთენტური მასალის მიხედვით.

სტადია/STAGE	პროექტის შეთანხმება
მასშტაბი/SCALE	1:5
ფურცლის ზომა/SHEET SIZE	A3
თარიღი/DATE	
ფურცლის სახელი /SHEET NAME	სხმული კიბი/STAIR
იატაკის დეტალი /FLOOR DETAIL	

ფურცლის N
SHEET N

აბ-12

არქ.რესტავრატორი: 6. ინჟინერი

დანიშნულება: თ. ციხელაშვილი

შეამოწმა: 6. ინჟინერი