არსებული გეგმა

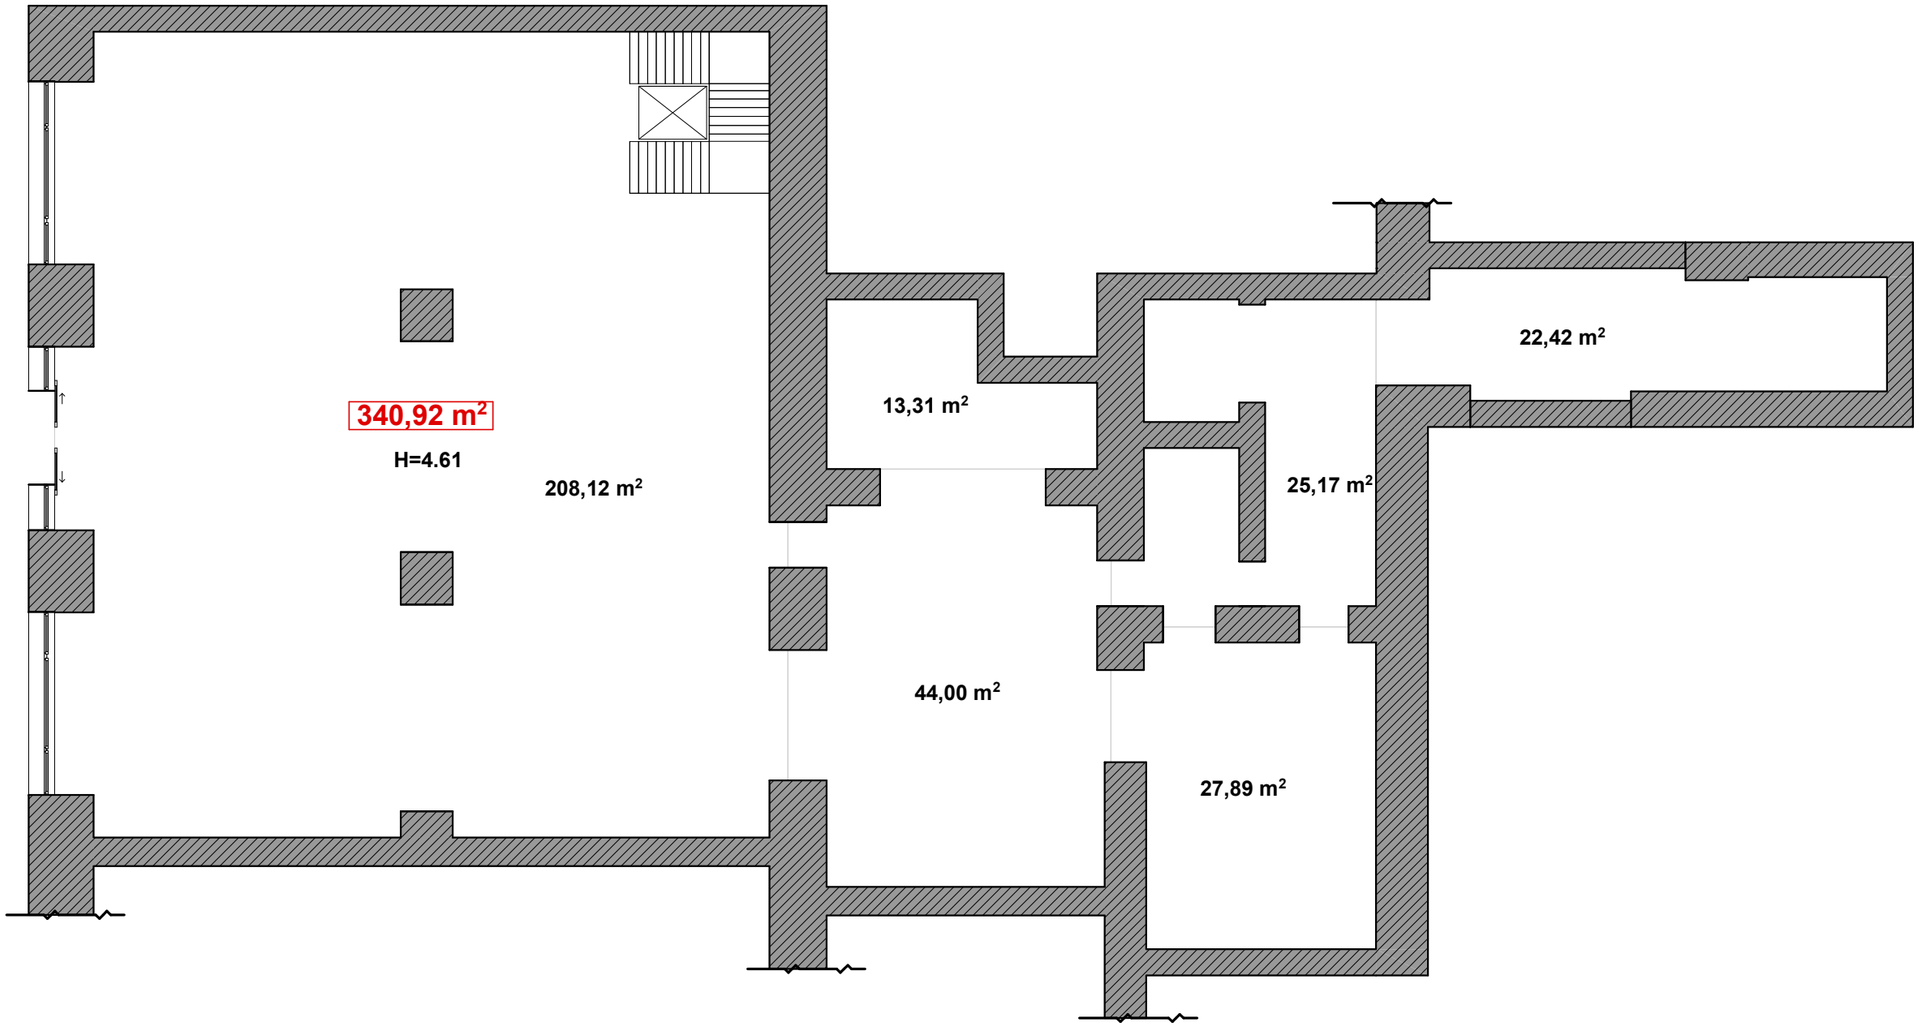

ექსპლიკაცია

საერთო ფართი - 340.92

საპროექტო გეგმა

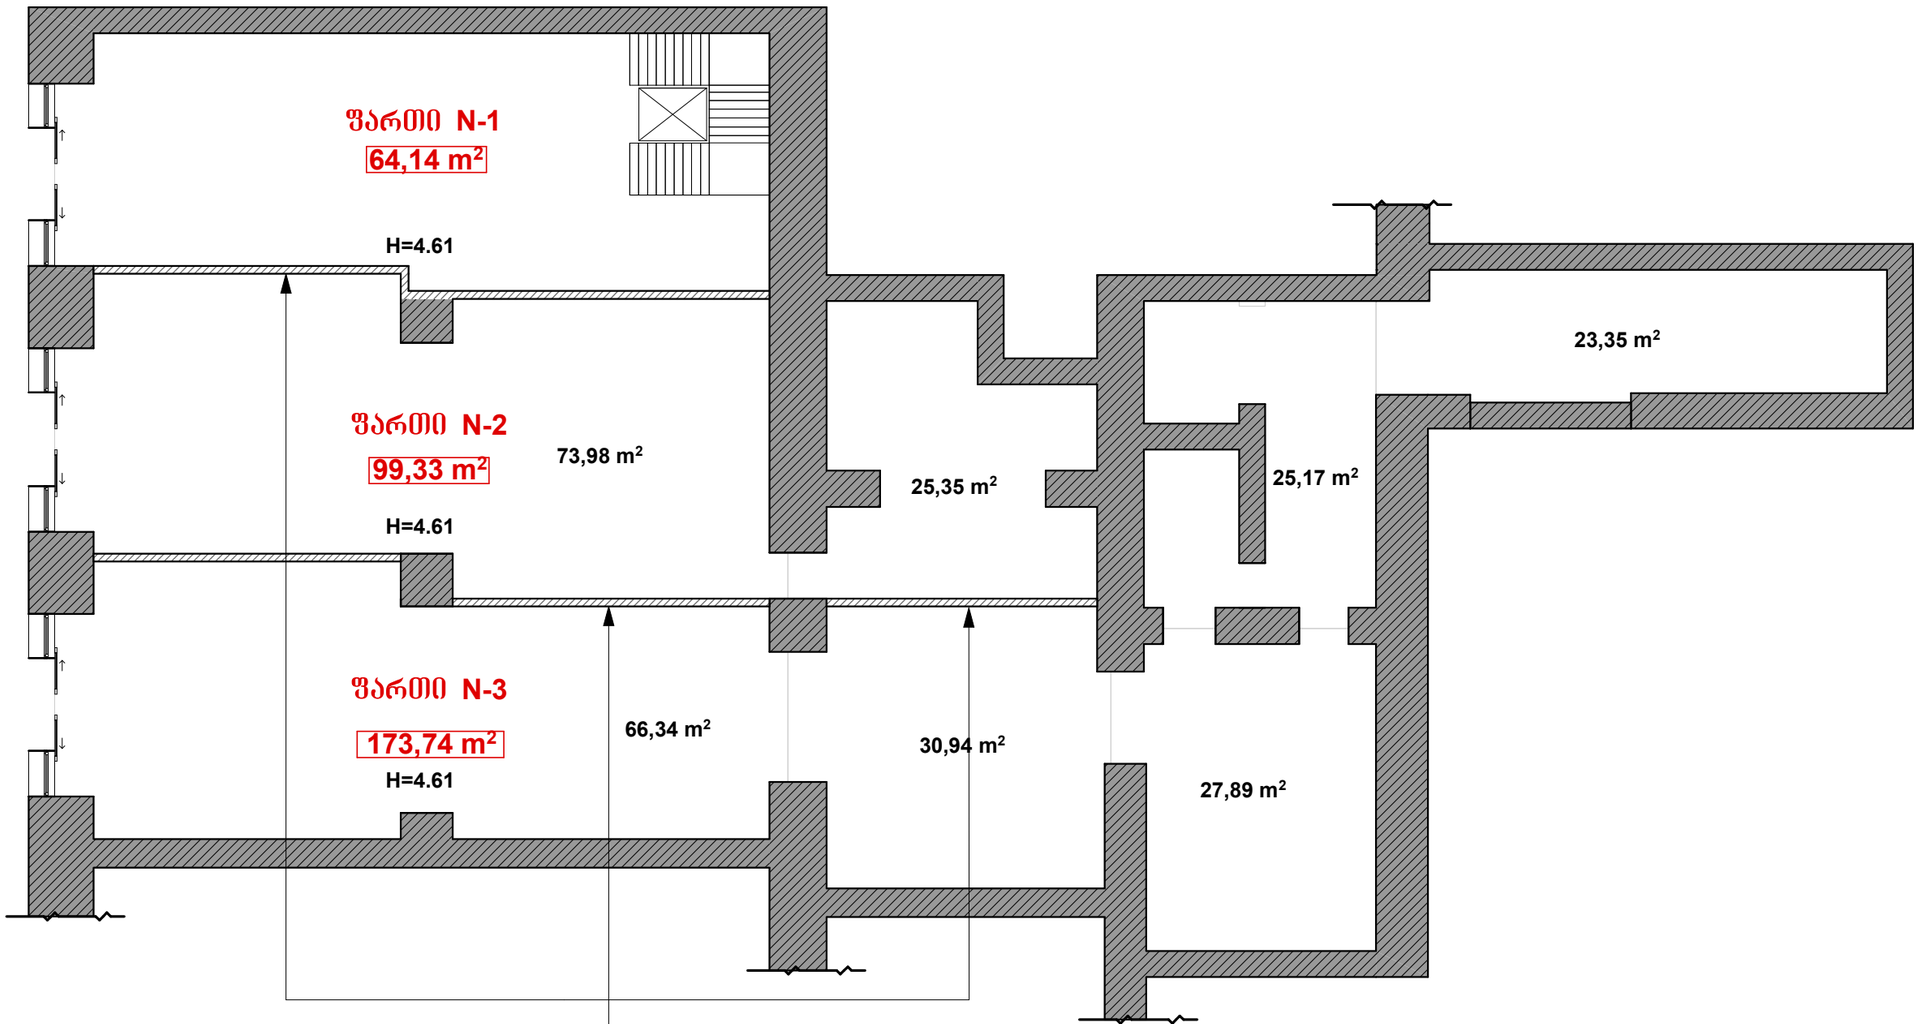

თაბაშირ მუყაოს არაკონსტრუქციული კედელი

ექსპლიკაცია

მთლიანი ფართი - 340.92

მათ შორის:

1. ფართი №1 - 64.14
2. ფართი №2 - 99.33
3. ფართი №3 - 173.74


საპროექტო შუშის კარი
არსებული, შეთანხმებული შუშის კარი
საპროექტო შუშის კარი
+2,30
0,00
180
+2,30
0,00
180
10/07/2022


მუშის კარი
მუშის კარი
16
RENT A CAR
KAZO TRAVEL
100% INSURANCE
100% INSURANCE
KAZO TRAVEL
GEORGIA
55
KAZBEGI
10/07/2022