ტოპო გეგმა

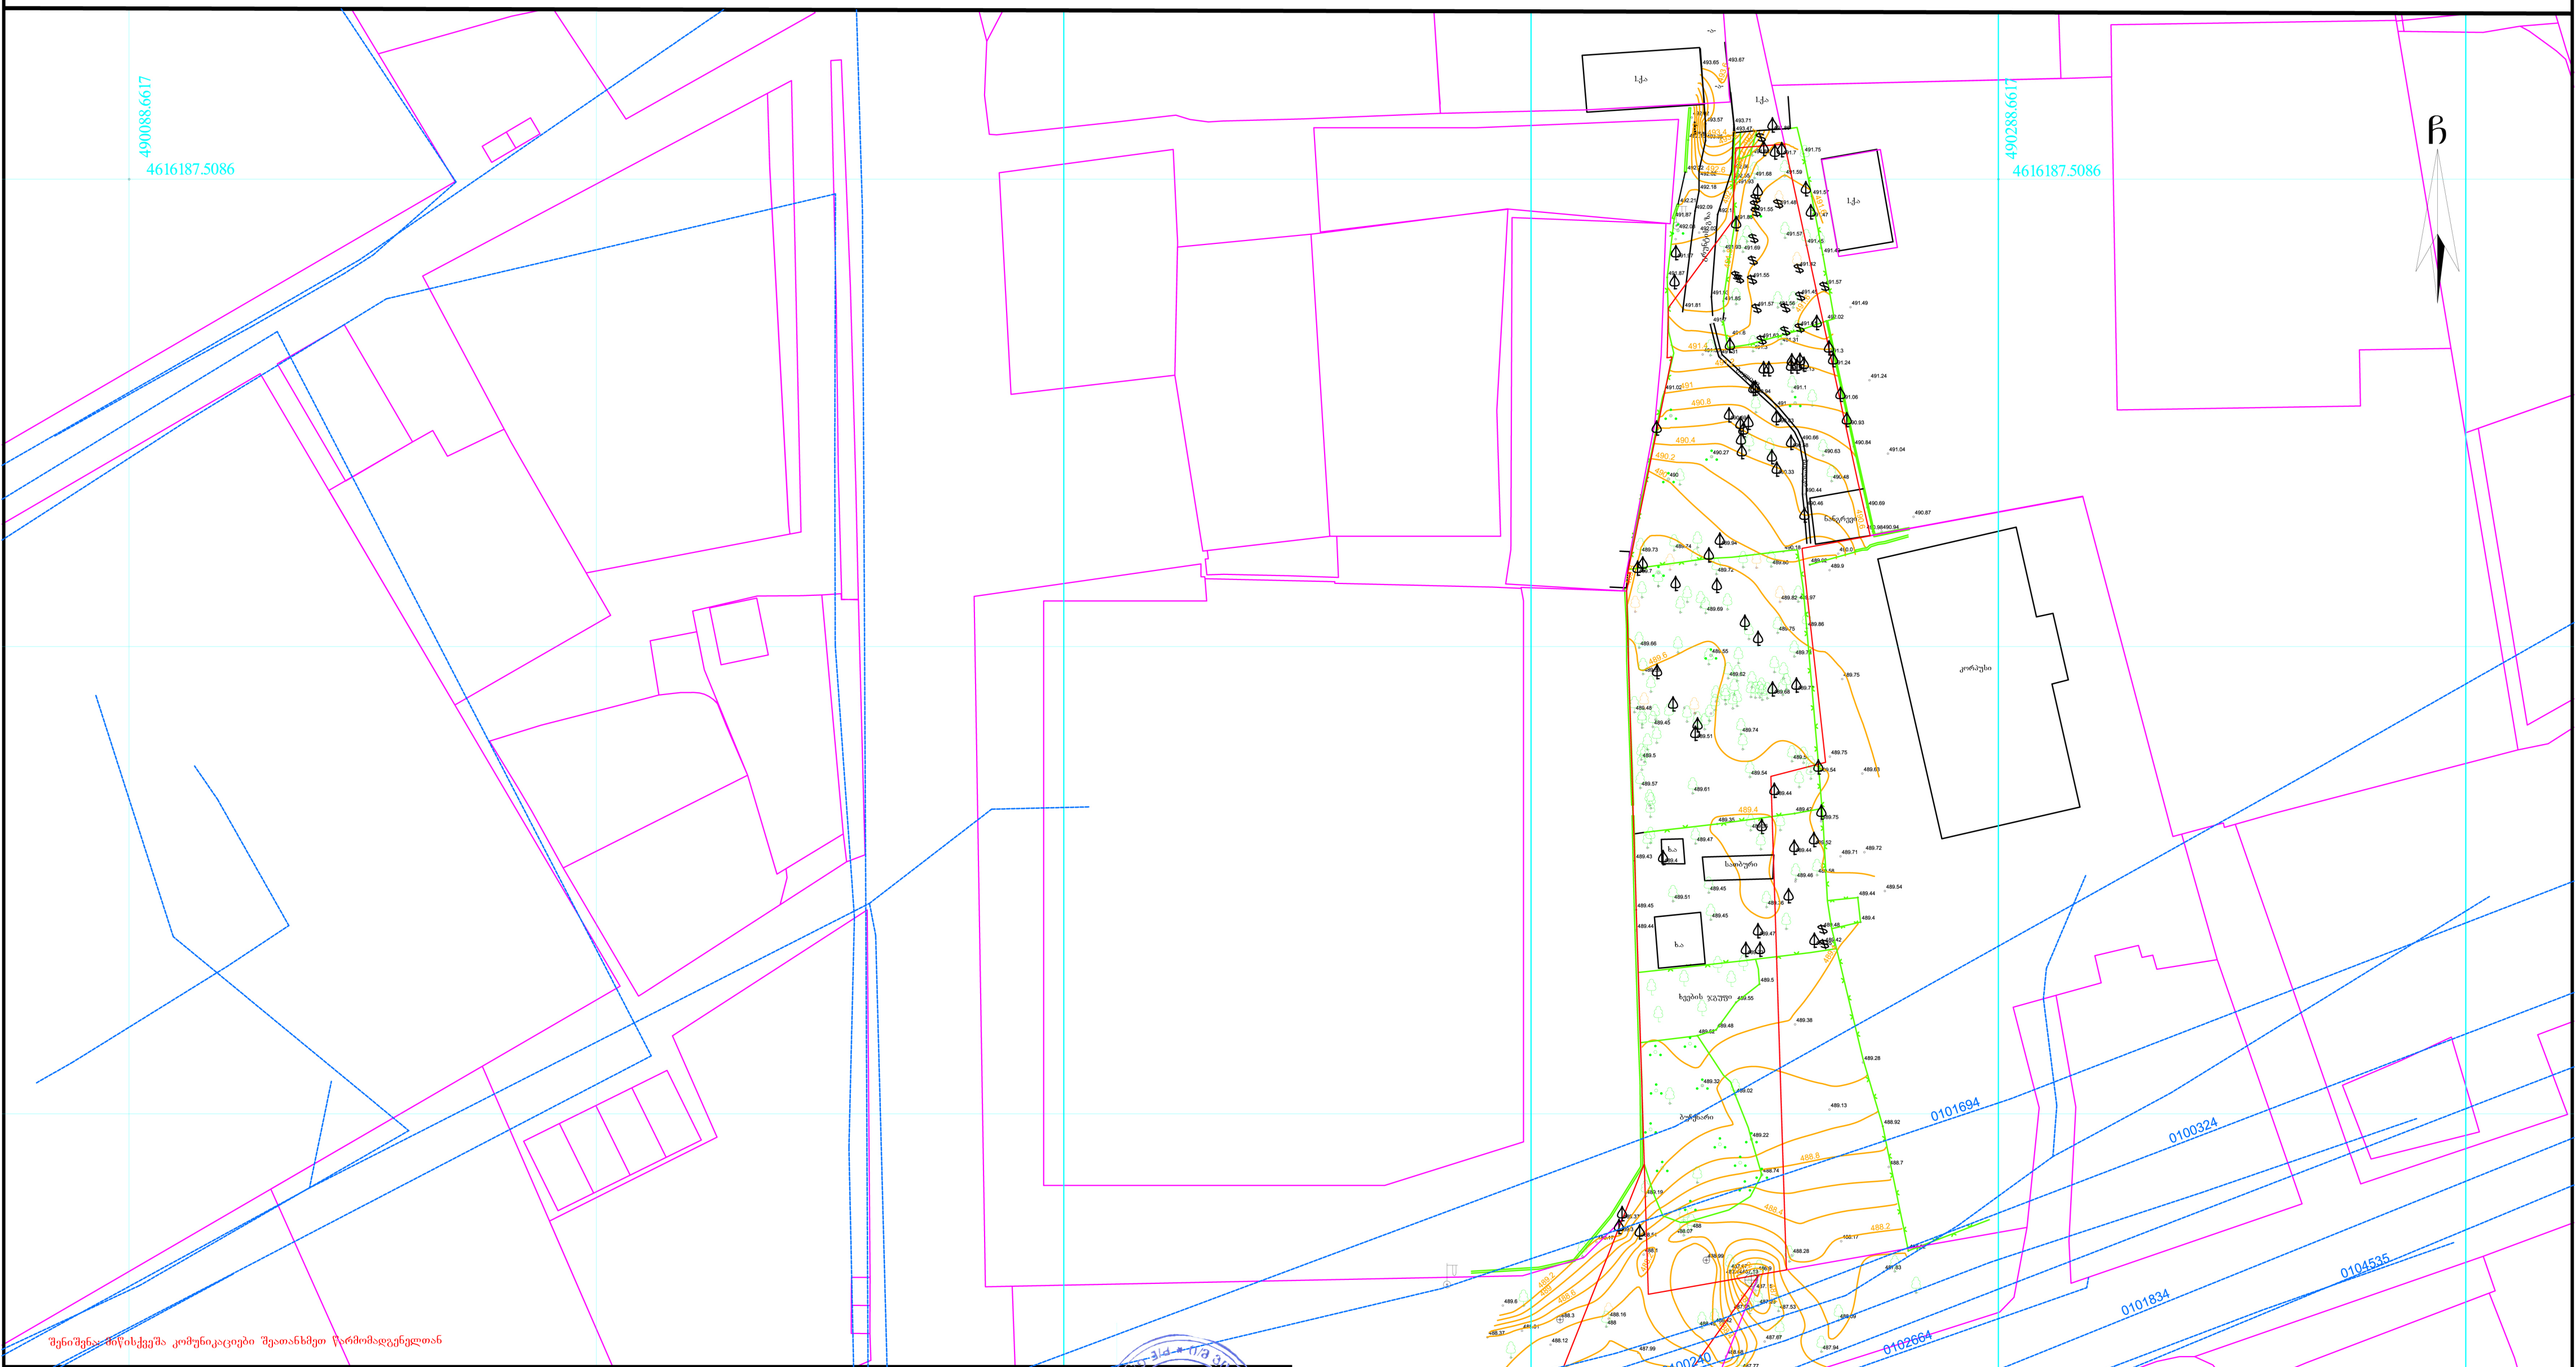

ვენახი (ვაზი)	
ჭა	
სერვიტუტი	
ქსიკა	შენობა ნაგებობა
0.10 ელ	გადამცემი ხაზი
ელ ხაზი	
გაზი	
საგზაო ნიშანი	
ელ ბოძი	
ტელ. ბოძი	
შუქნიშანი	
გამხმარი ხე	
ხე ფოთლოვანი	
ხე წიწვოვანი	
ბუჩქები	
ნერგები	
კუნძი	
პალმა	
ონკანი	

ნაკვეთის საზღვარი	
რეგ. ნაკვეთი	
რელიეფი	
ასფალტის გზა	
გრუნტის გზა	
ხის ღობე	
ლითონის ღობე	
ბეტონის ღობე	
რეგისტრირებული ხაზოვანი ნაგებობა	
კავშირგაბმულობა	
ფლატე	
UTM (საერთაშორისო) სისტემის კოორდინატები	

პირობითი აღნიშვნები

ნაკვეთის საკ. კოდი: 01.19.20.004.060 და 01.19.20.003.197

WGS 1984-ის კოორდინატთა სისტემის UTM პროექცია

ნაკვეთის ფართობი	2169კვ.მ.	ი/მ „გიორგი თამარაშვილი"
მიწის ნაკ. დანიშნულება	არასასოფლო-სამეურნეო	საიდ.კოდი 01008040214 GiorgiTamarashvili@yahoo.com
მისამართი	ქ.თბილისი, მაისურაძის ქ.№11 - ის მიმდებარედ, ქ.თბილისი, ზემო პლატო, თრიალეთის №54-ის მიმდებარედ.	აზომა — გ.თამარაშვილი
		დახაზა — გ.თამარაშვილი
25.05.2022 წ.	მ. 1:500	დაინტერესებული პირი — შ.პ.ს „სივრცე"