შენობა-ნაგებობის უსაფრთხოების წესებთან შესაბამისობის ანალიზი
ბლოკი ა

გამოყენებული წესები - **„შენობა-ნაგებობის უსაფრთხოების წესები“**

ჩამოთვალეთ შენობის დაკავებულებები და აღწერეთ თითოეული გამოყენება	
სვ (309.1) თვაშეყრის ჯგუფი, რომელიც მოიცავს მარკეტებს.	პირველი სართული

კონსტრუქციის ტიპი:	
განსაზღვრეთ კონსტრუქციის ტიპი ახალი შენობისთვის: მაგალითი: II-A, II-B, V-A, V-B	**I-B** ტიპი

სიმაღლის შეზღუდვები ცხრილი 503 -ის მიხედვით		
დაკავებულობები	**დასაშვები სართულიანობა**	**შემოთავაზებული სართულიანობა**
1. **სავაჭრო ჯგუფი: სვ**	11	1
	დასაშვები	**შემოთავაზებული**
საერთო სიმაღლე =	48,8	10,28
მიწის ზემოთ სართულის რაოდენობა =	11	1

ფართობის შეზღუდვები ცხრილი 503 -ის მიხედვით		
დაკავებულობები	**დასაშვები ფართობი**	**შემოთავაზებული ფართობი**
1. **სავაჭრო ჯგუფი: სვ**	შეუზღუდავი	2016,8
იატაკის საერთო ფართობი =	**2016,8**	
იატაკების რაოდენობა =	**1**	
შენობის საერთო ფართობი სართულების გარე პერიმეტრებით =	**2037,4**	

გარე კედლის ცეცხლმედეგობისა და ღიობისადმი მოთხოვნები ცხრილების 602-ის და 705.8 -ის მიხედვით					
გარე კედელი	ხანძარსაწინააღმდეგო მანძილი (მეტრი)	ცეცხლმედეგობის ხარისხი (საათი)		კედლის ღიობების ფართობი (კედლის %)	
		მოთხოვნილი	გათვალისწინებული	დასაშვები	გათვალისწინებული
				დაუცველი	დაუცველი
13-1 ღერძებში	>9.00	0	2	შეუზღუდავი	<100%
1-13 ღერძებში	>9.00	0	2	შეუზღუდავი	<100%
ა-ბ ღერძებში	4,00	1	2	45%	<45%
ბ-ა ღერძებში	0,05	1	2	დაუშვებელი	-

ხანძრისაგან დაცვის სისტემებისადმი მოთხოვნები							
დაკავებულობები/სივრცეები/გასასვლელი საშუალებები	ავტოსაშველეფი სისტემა	ალტერნატიული ავტომატური ცეცხლსაქრობი სისტემები	სახანძრო განგაშის სისტემები	სახანძრო მილდგარების სისტემები	კვამლის საკონტროლო სისტემები	ხელის ცეცხლმაქრები	საავარიო განგაშის სისტემები
1. სავაჭრო ჯგუფი: სვ	კი	-	კი	-	-	კი	-
სახანძრო-ამაშველო სამსახურის მიერ გამოსაყენებელი მისაერთებლები				კი			

განიავების მოთხოვნა		
დაკავებულობები/სივრცეები/გასასვლელი საშუალებები	ბუნებრივი განიავება	ხელოვნური განიავება
სავაჭრო ჯგუფი: სვ	კი	

თითოეული სართულიდან გასასვლელი საშუალება

სართულები	დაკავებულობა და დაკავებულობის დატვირთვის ჯამური მაჩვენებელი	მოთხოვნილი გასასვლელების/გასასვლელთან მისადგომის რაოდენობა	გათვალისწინებული გასასვლელების /გასასვლელთან მისადგომის რაოდენობა და ტიპი	გასასვლელი საშუალებების სიგანე					
				გზა-კიბეები		დერაფანი,		გასასვლელის გზა-კარი	
				მოთხოვნილი	გათვალისწინებული	მოთხოვნილი	გათვალისწინებული	მოთხოვნილი	გათვალისწინებული
პირველი სართული	720	3	7	-	-	-	-	0,82	>0,82

წყალსადენი სისტემის ფიქსირებული მოწყობილობების ცხრილი 1602.1-ის მიხედვით											
სართულები	დაკავებულობა და დაკავებულობის დატვირთვის ჯამური მაჩვენებელი	ფიქსირებული მოწყობილობები									
		უნიტაზი		ხელსაბანი		აბაზანა/შხაპი		წყლის დასალევი შადრევნები		სამომსახურეო ნიჟარა	
		მოთხოვნილი	გათვალისწინებული	მოთხოვნილი	გათვალისწინებული	მოთხოვნილი	გათვალისწინებული	მოთხოვნილი	გათვალისწინებული	მოთხოვნილი	გათვალისწინებული
1 სართული	720	2	2	2	2	-	-	1	1	1	1

შენობა-ნაგებობის უსაფრთხოების წესებთან შესაბამისობის ანალიზი
ბლოკი ბ

გამოყენებული წესები - **„შენობა-ნაგებობის უსაფრთხოების წესები“**

ჩამოთვალეთ შენობის დაკავებულებები და აღწერეთ თითოეული გამოყენება	
სვ (309.1) თვაშეყრის ჯგუფი, რომელიც მოიცავს მარკეტებს.	პირველი სართული
სწ-1 (311.2) სასაწყობო ჯგუფი	პირველი სართული

კონსტრუქციის ტიპი:	
განსაზღვრეთ კონსტრუქციის ტიპი ახალი შენობისთვის: მაგალითი: II-A, II-B, V-A, V-B	**I-B** ტიპი

სიმაღლის შეზღუდვები ცხრილი 503 -ის მიხედვით		
დაკავებულობები	**დასაშვები სართულიანობა**	**შემოთავაზებული სართულიანობა**
1. სავაჭრო ჯგუფი: სვ	11	1
2. სასაწყობო ჯგუფი სწ-1	11	1
	დასაშვები	**შემოთავაზებული**
საერთო სიმაღლე =	48,8	8,70
მიწის ზემოთ სართულის რაოდენობა =	11	1

ფართობის შეზღუდვები ცხრილი 503 -ის მიხედვით		
დაკავებულობები	**დასაშვები ფართობი**	**შემოთავაზებული ფართობი**
1. სავაჭრო ჯგუფი: სვ	შეუზღუდავი	863,0
2. სასაწყობო ჯგუფი სწ-1	4460	640,3
იატაკის საერთო ფართობი =	**1503,3**	
იატაკების რაოდენობა =	**1**	
შენობის საერთო ფართობი სართულების გარე პერიმეტრებით =	**1520,0**	

გარე კედლის ცეცხლმედეგობისა და ღიობისადმი მოთხოვნები ცხრილების 602-ის და 705.8 -ის მიხედვით					
გარე კედელი	ხანძარსაწინააღმდეგო მანძილი (მეტრი)	ცეცხლმედეგობის ხარისხი (საათი)		კედლის ღიობების ფართობი (კედლის %)	
		მოთხოვნილი	გათვალისწინებული	დასაშვები	გათვალისწინებული
				დაუცველი	დაუცველი
8-1 ღერძებში	>9.00	0	2	შეუზღუდავი	<100%
1-8 ღერძებში	3.18	1	2	15%	<15%
ა-გ ღერძებში	0.40	1	2	დაუშვებელი	-
გ-ა ღერძებში	4.00	1	2	15%	<15%

ხანძრისაგან დაცვის სისტემებისადმი მოთხოვნები							
დაკავებულობები/სივრცეები/გასასვლელი საშუალებები	ავტოსაშველო სისტემა	ალტერნატიული ავტომატური ცეცხლსაქრობი სისტემები	სახანძრო განგაშის სისტემები	სახანძრო მილდგარების სისტემები	კვამლის საკონტროლო სისტემები	ხელის ცეცხლმაქრები	საავარიო განგაშის სისტემები
1. სავაჭრო ჯგუფი: სვ	-	-	კი	-	-	კი	-
2. სასაწყობო ჯგუფი სწ-1	-	-	კი	-	-	კი	
სახანძრო-ამაშველო სამსახურის მიერ გამოსაყენებელი მისაერთებლები				კი			

განიავების მოთხოვნა		
დაკავებულობები/სივრცეები/გასასვლელი საშუალებები	ბუნებრივი განიავება	ხელოვნური განიავება
სავაჭრო ჯგუფი: სვ	კი	
სასაწყობო ჯგუფი სწ-1	კი	

თითოეული სართულიდან გასასვლელი საშუალება									
სართულები	დაკავებულობა და დაკავებულობის დატვირთვის ჯამური მაჩვენებელი	მოთხოვნილი გასასვლელების/გასასვლელთან მისადგომის რაოდენობა	გათვალისწინებული გასასვლელების /გასასვლელთან მისადგომის რაოდენობა და ტიპი	გასასვლელი საშუალებების სიგანე					
				გზა-კიბეები		დერაფანი,		გასასვლელის გზა-კარი	
				მოთხოვნილი	გათვალისწინებული	მოთხოვნილი	გათვალისწინებული	მოთხოვნილი	გათვალისწინებული
პირველი სართული	331	2	5	-	-	-	-	0,82	>0,82

წყალსადენი სისტემის ფიქსირებული მოწყობილობების ცხრილი 1602.1-ის მიხედვით											
სართულები	დაკავებულობა და დაკავებულობის დატვირთვის ჯამური მაჩვენებელი	ფიქსირებული მოწყობილობები									
		უნიტაზი		ხელსაბანი		აბაზანა/შხაპი		წყლის დასალევი შადრევნები		სამომსახურეო ნიჟარა	
		მოთხოვნილი	გათვალისწინებული	მოთხოვნილი	გათვალისწინებული	მოთხოვნილი	გათვალისწინებული	მოთხოვნილი	გათვალისწინებული	მოთხოვნილი	გათვალისწინებული
1 სართული	331	1	2	1	2	-	-	1	1	1	1

შპს „ნიუ მექს"
LTD "NEW MAX"
N3 Office ,3 Mgaloblishvili str,
Tbilisi, Georgia, ID: 404937570
www.newmax.ge info@newmax.ge
mob / cell phone: +995 557 30 30 30

notes

ზომებისა და ნიშნულების სამშენებლო სამუშაოების დაწყებამდე შეამოწმეთ ადგილზე.

ნებისმიერი ცვლილება ან გადახრა პროექტიდან მოითხოვს ავტორთან შეთანხმებას.








"ნიუ მეკს"
შპს "ნიუ მეკს"
საქართველო, თბილისი, მგალობლიშვილის ქ. 6
(+995 32) 44 30 30
www.newmax.ge info@newmax.ge
LTD "NEW MAX"
N3 Office, 3 Mgaloblishvili str,
Tbilisi, Georgia, ID: 404937570

ბრძანებები

notes


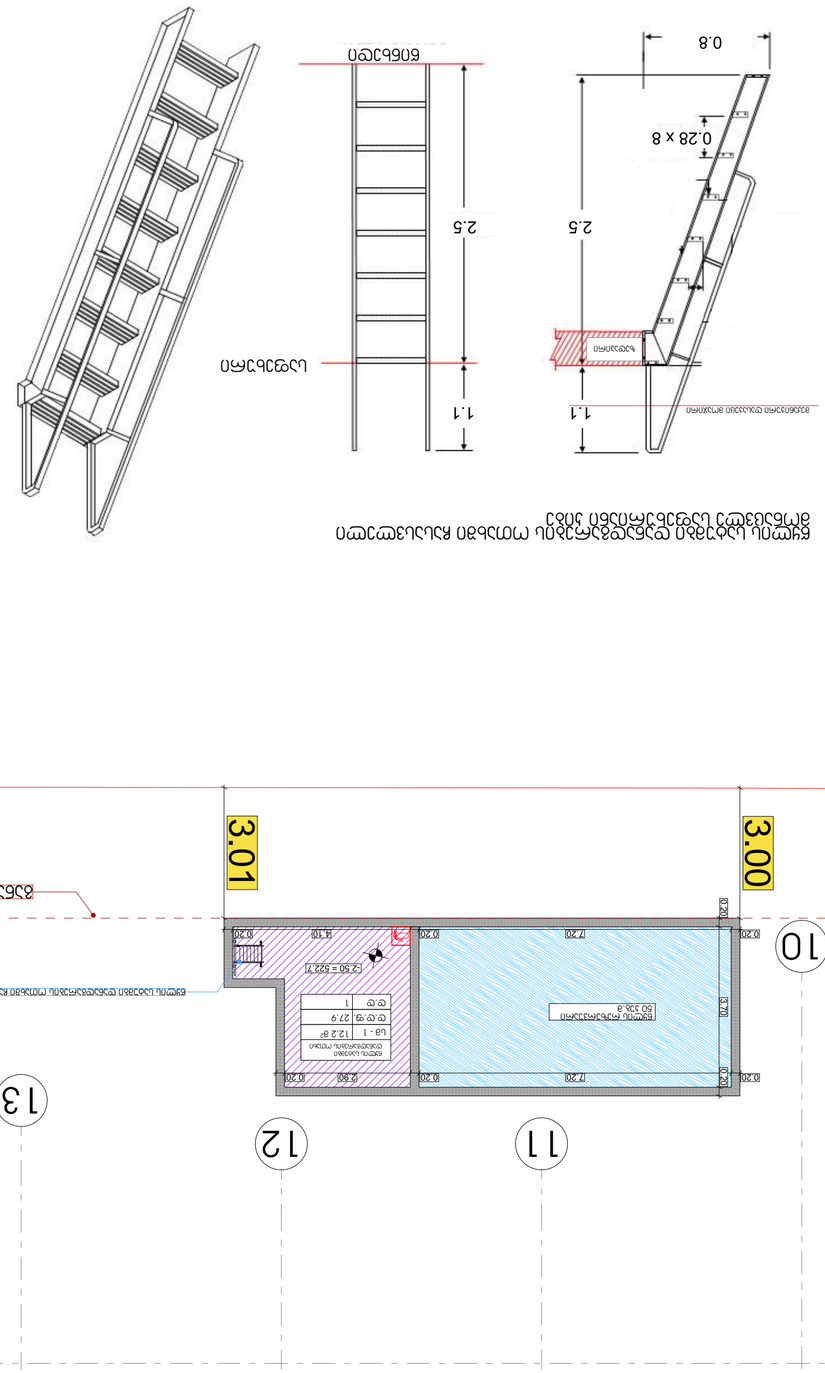

ნაბიჯების ადგილი



შენიშვნა

- ზომებია მილიმეტრებში (სხვა შემთხვევაში მითითებულია ერთეული ზომა)
- ზომები უნდა შემოწმდეს ადგილზე მშენებლობის დაწყებამდე. ნებისმიერი შეუსაბამობის შემთხვევაში დაუყოვნებლივ შეატყობინეთ ავტორს

notes

- All dimensions are in millimeters (unless otherwise noted)
- All dimensions must be verified on site before the start of construction. Any discrepancies must be reported to the author immediately

















"ნიუ მეკს ჯგუფი"
საქართველო, თბილისი, მგალობლიშვილის ქ. 6
ტელ: (+995 32) 38 30 30

www.newmax.ge info@newmax.ge
mob: (+995 599) 57 30 30

LTD "NEW MAX"
N3 Office, 3 Mgaloblishvili str,
Tbilisi, Georgia, ID: 404957579








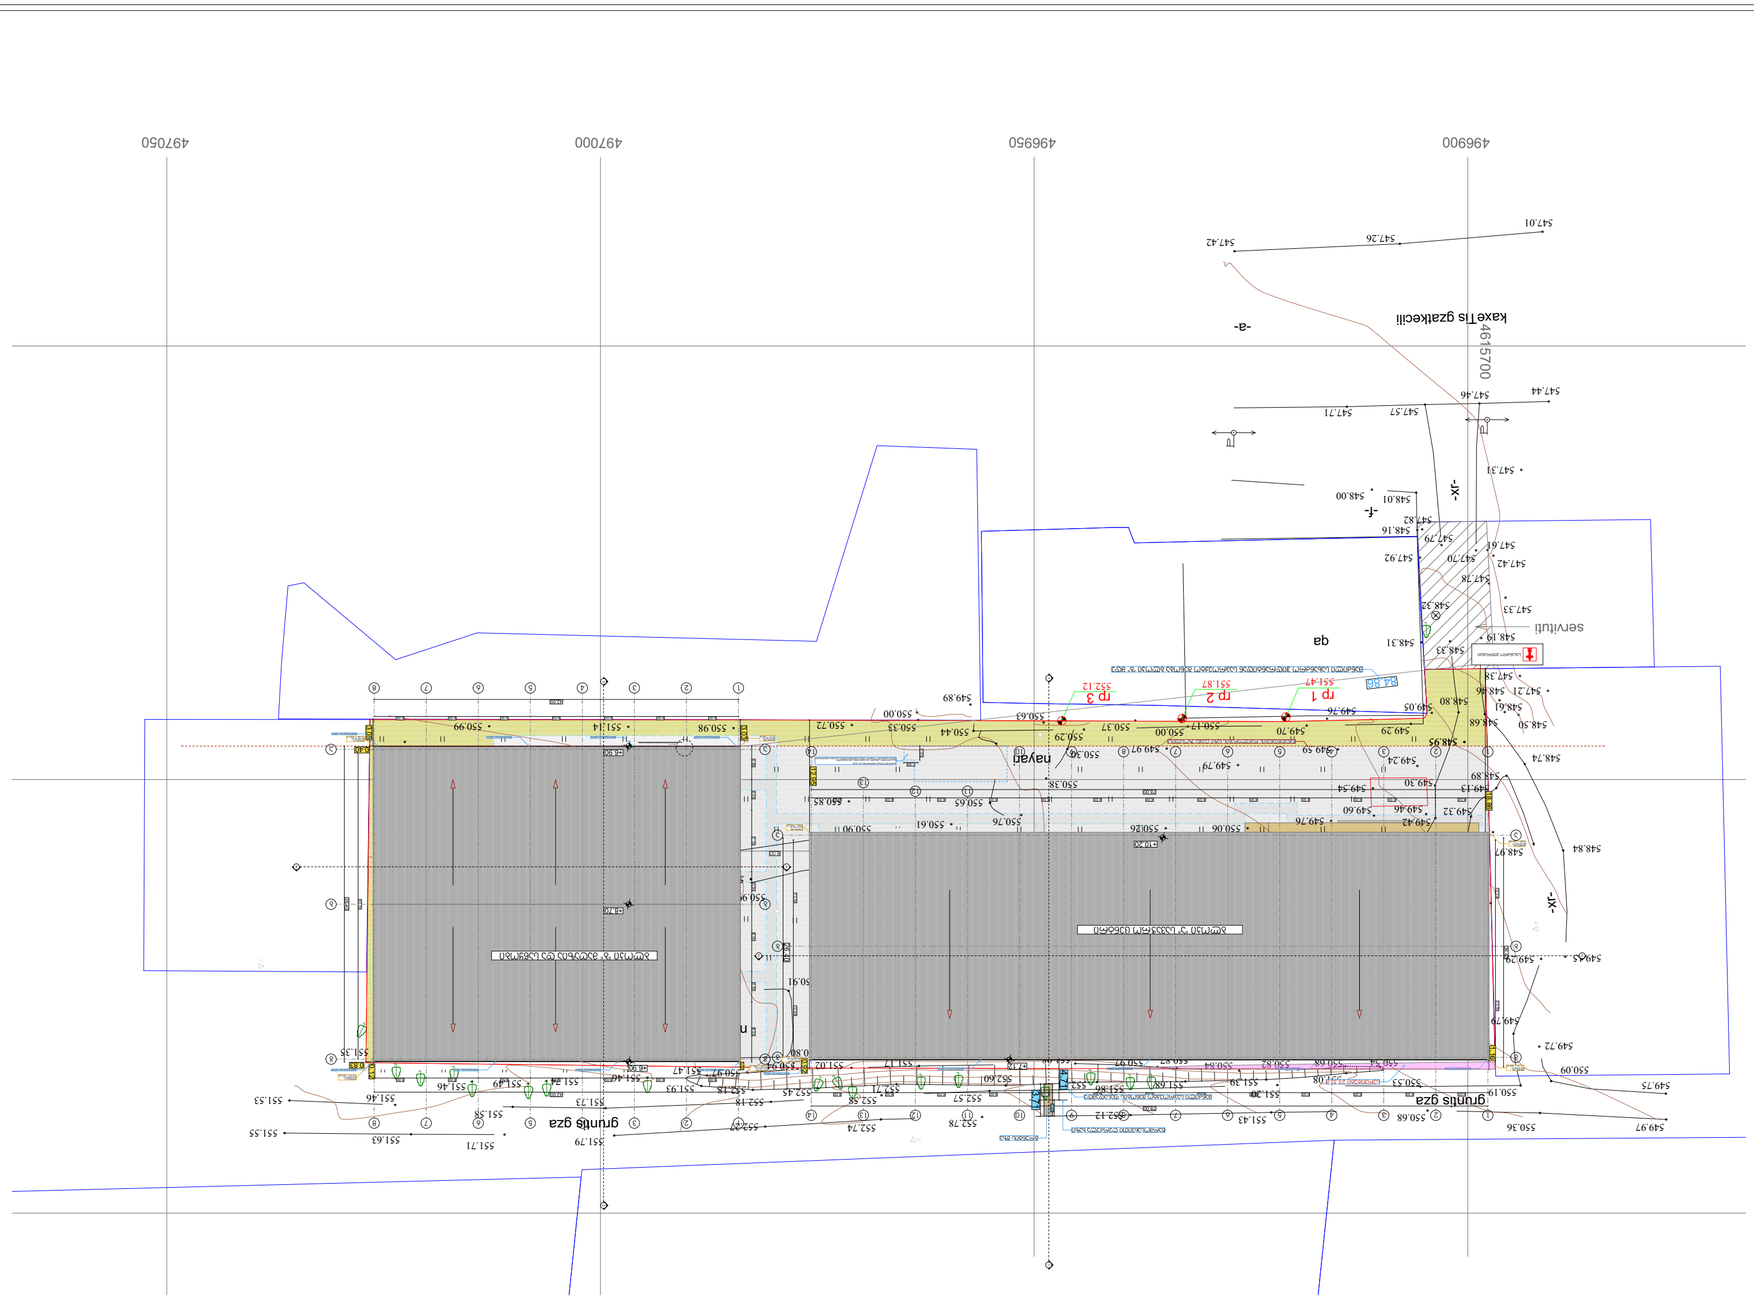
4615700
kaxeTis qzatkecili
-a-
-jx-
-f-
-jx-
-jx-
servituti
qa
navar




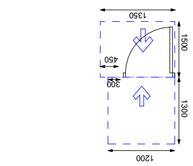


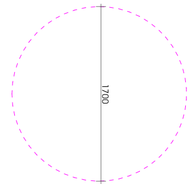


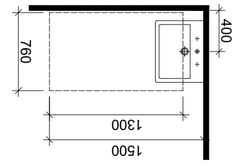


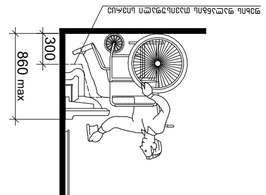

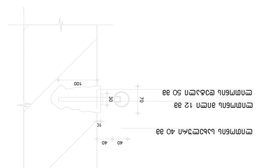


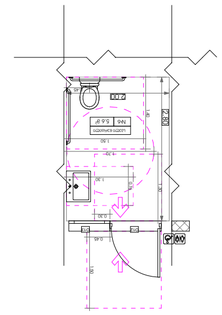
WC
1.5%
1.5%
1.5%

ნიშანი პიქტოგრამებით, ამობურცული ნიშნებით და ბრაილით
განთავსდება მისაწვდომ ტუალეტებთან კარის მომიჯნავედ

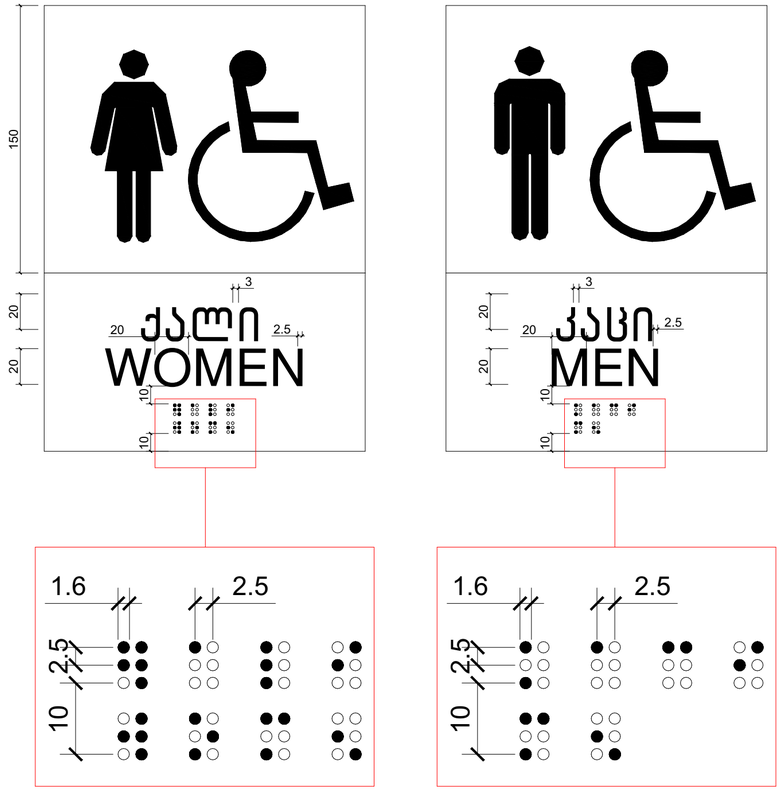

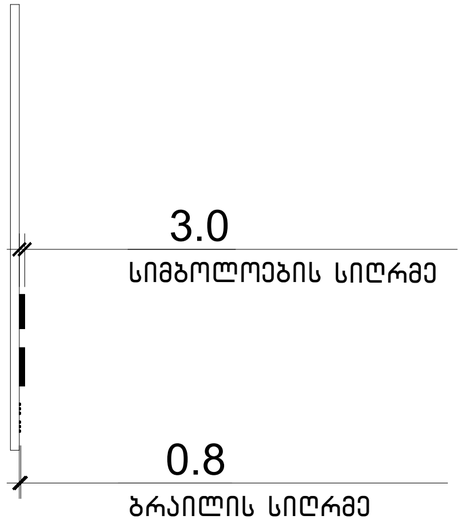

მასშტაბი: 1 : 2

დაპროექტებულობის ჯგუფები	დაპროექტებულობის ჯგუფის აღნიშვნა
თავშეფარის ჯგუფი (თშ)	
საქმიანი ჯგუფი (სქ)	
საბანკომომსახურებო ჯგუფი - (სბ)	
საგრენჟულო ჯგუფი (სგ)	
ღიღი საფრენიზის შემცველი ჯგუფი - (ღს)	
დაწესებულებითი ჯგუფი (დწ)	
საპარკო ჯგუფი (სპ)	
საცხოვრებელი ჯგუფი (ს)	
სასაწყობო ჯგუფი (ს)	
დაბანარე ჯგუფი (ტს)	

შპს „ნიუ მაქს“
საქართველო, თბილისი, მგალობლიშვილის ქ. 3
ოფისი N3 ს/ნ: 404957579

www.newmax.ge info@newmax.ge
mob / cell phone: +995 557 30 30 30

LTD "NEW MAX"
N3 Office , 3 Mgaloblishvili str,
Tbilisi, Georgia, ID: 404957579

შენიშვნები

notes

- ზომები მოცემულია სმ-ში
- ტერიტორიის ეზომვები მოწოდებული დამკვეთის მიერ
- მშენებლობის პროცესში ნებისმიერი ცვლილება შეთანხმებული უნდა იქნას არქიტექტორთან

პირობითი ნიშნები

მისაწვდომი სველაბაზი

მოსატრიალებელი სივრცეები

ვარიანტი 1

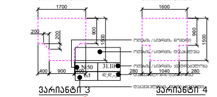

ვარიანტი 2

ვარიანტი 3

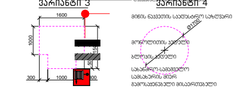

ვარიანტი 4

კარის წინ თავისუფალი სივრცე

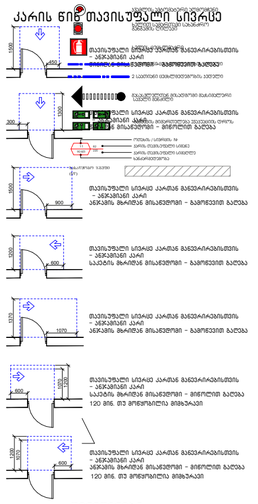
1500
1500
1200
1200
1500
1500
1500

ხანძარსაწინააღმდეგო კარი	
ხანძარსაწინააღმდეგო ფარდა (ფარდის ზედა ნაწილის სიმაღლე 1500 mm, ფარდის ზედა ნაწილის სიმაღლე 1200 mm)	
ხანძარსაწინააღმდეგო კარი (კარის სიმაღლე 1950 mm)	
ევაკუაციის მიმართულების მაჩვენებელი ნათურა EXIT	

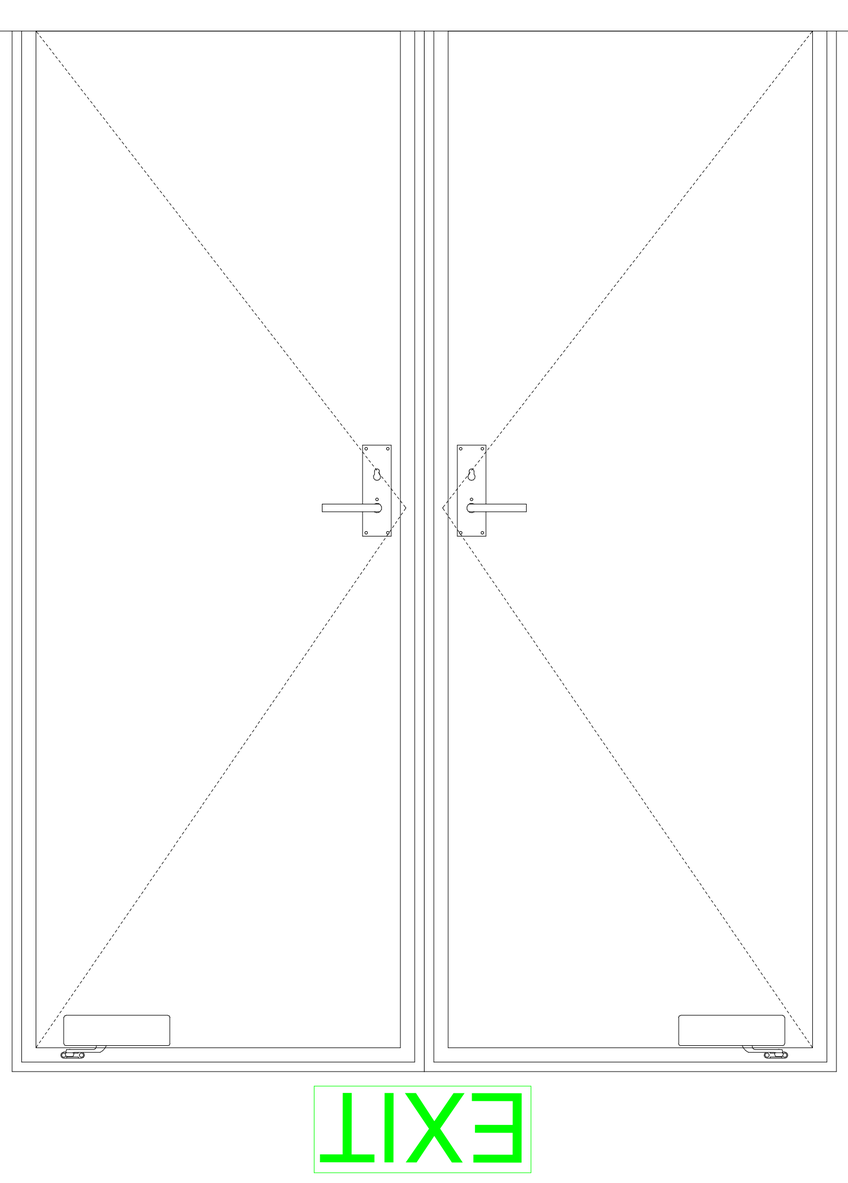

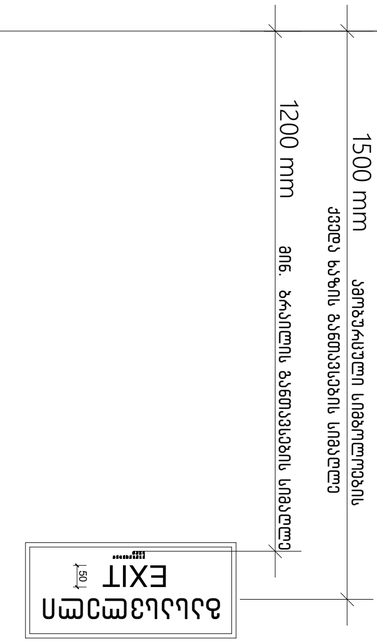

მასშტაბი 1 : 10

ელექტრული ხანძარსაწინააღმდეგო სისტემის ელემენტების განლაგების გეგმა	

გასასვლელის განათებული ნიშანი

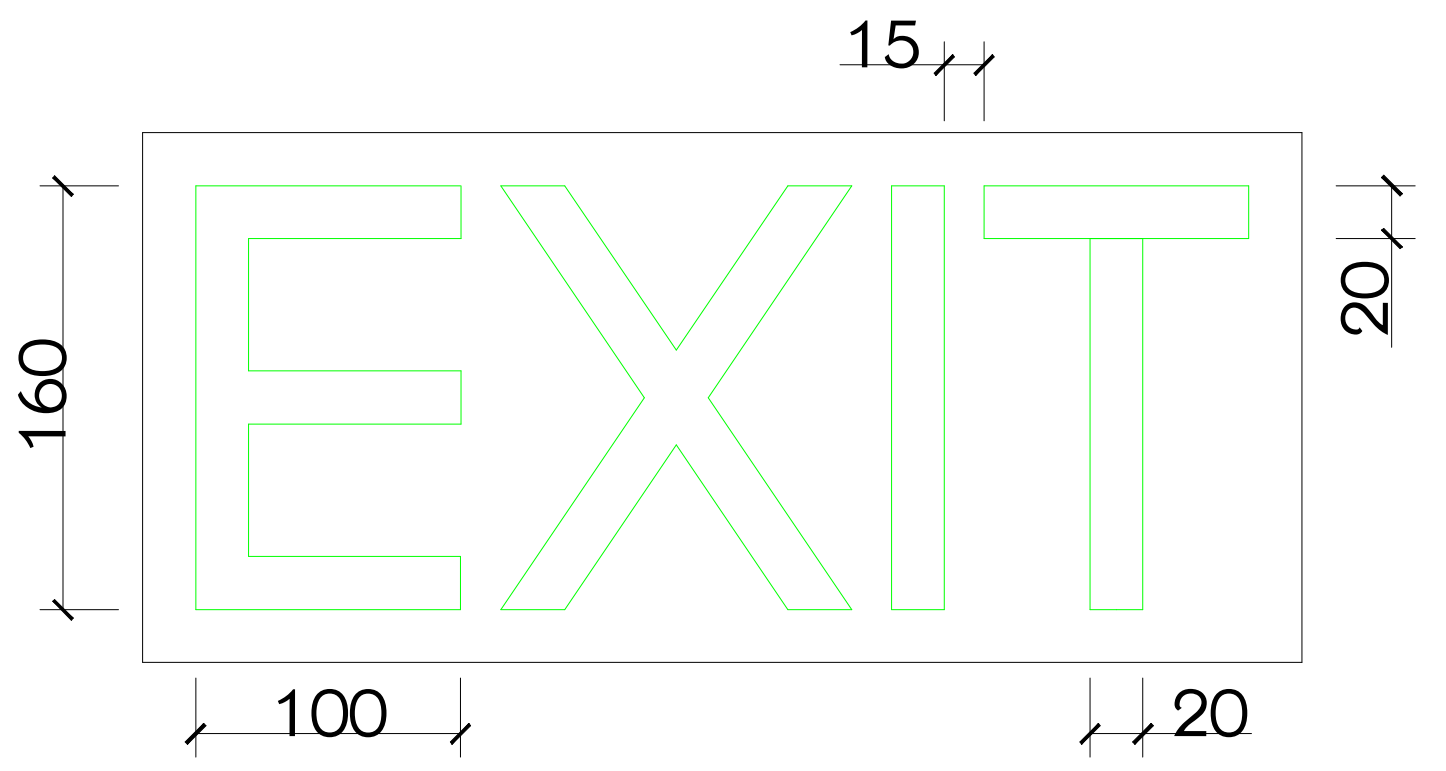

ნიშანი ამობურცული სიმბოლოებით და ბრაილით შესასვლელთან და გარეთ გამავალ ყველა კართან

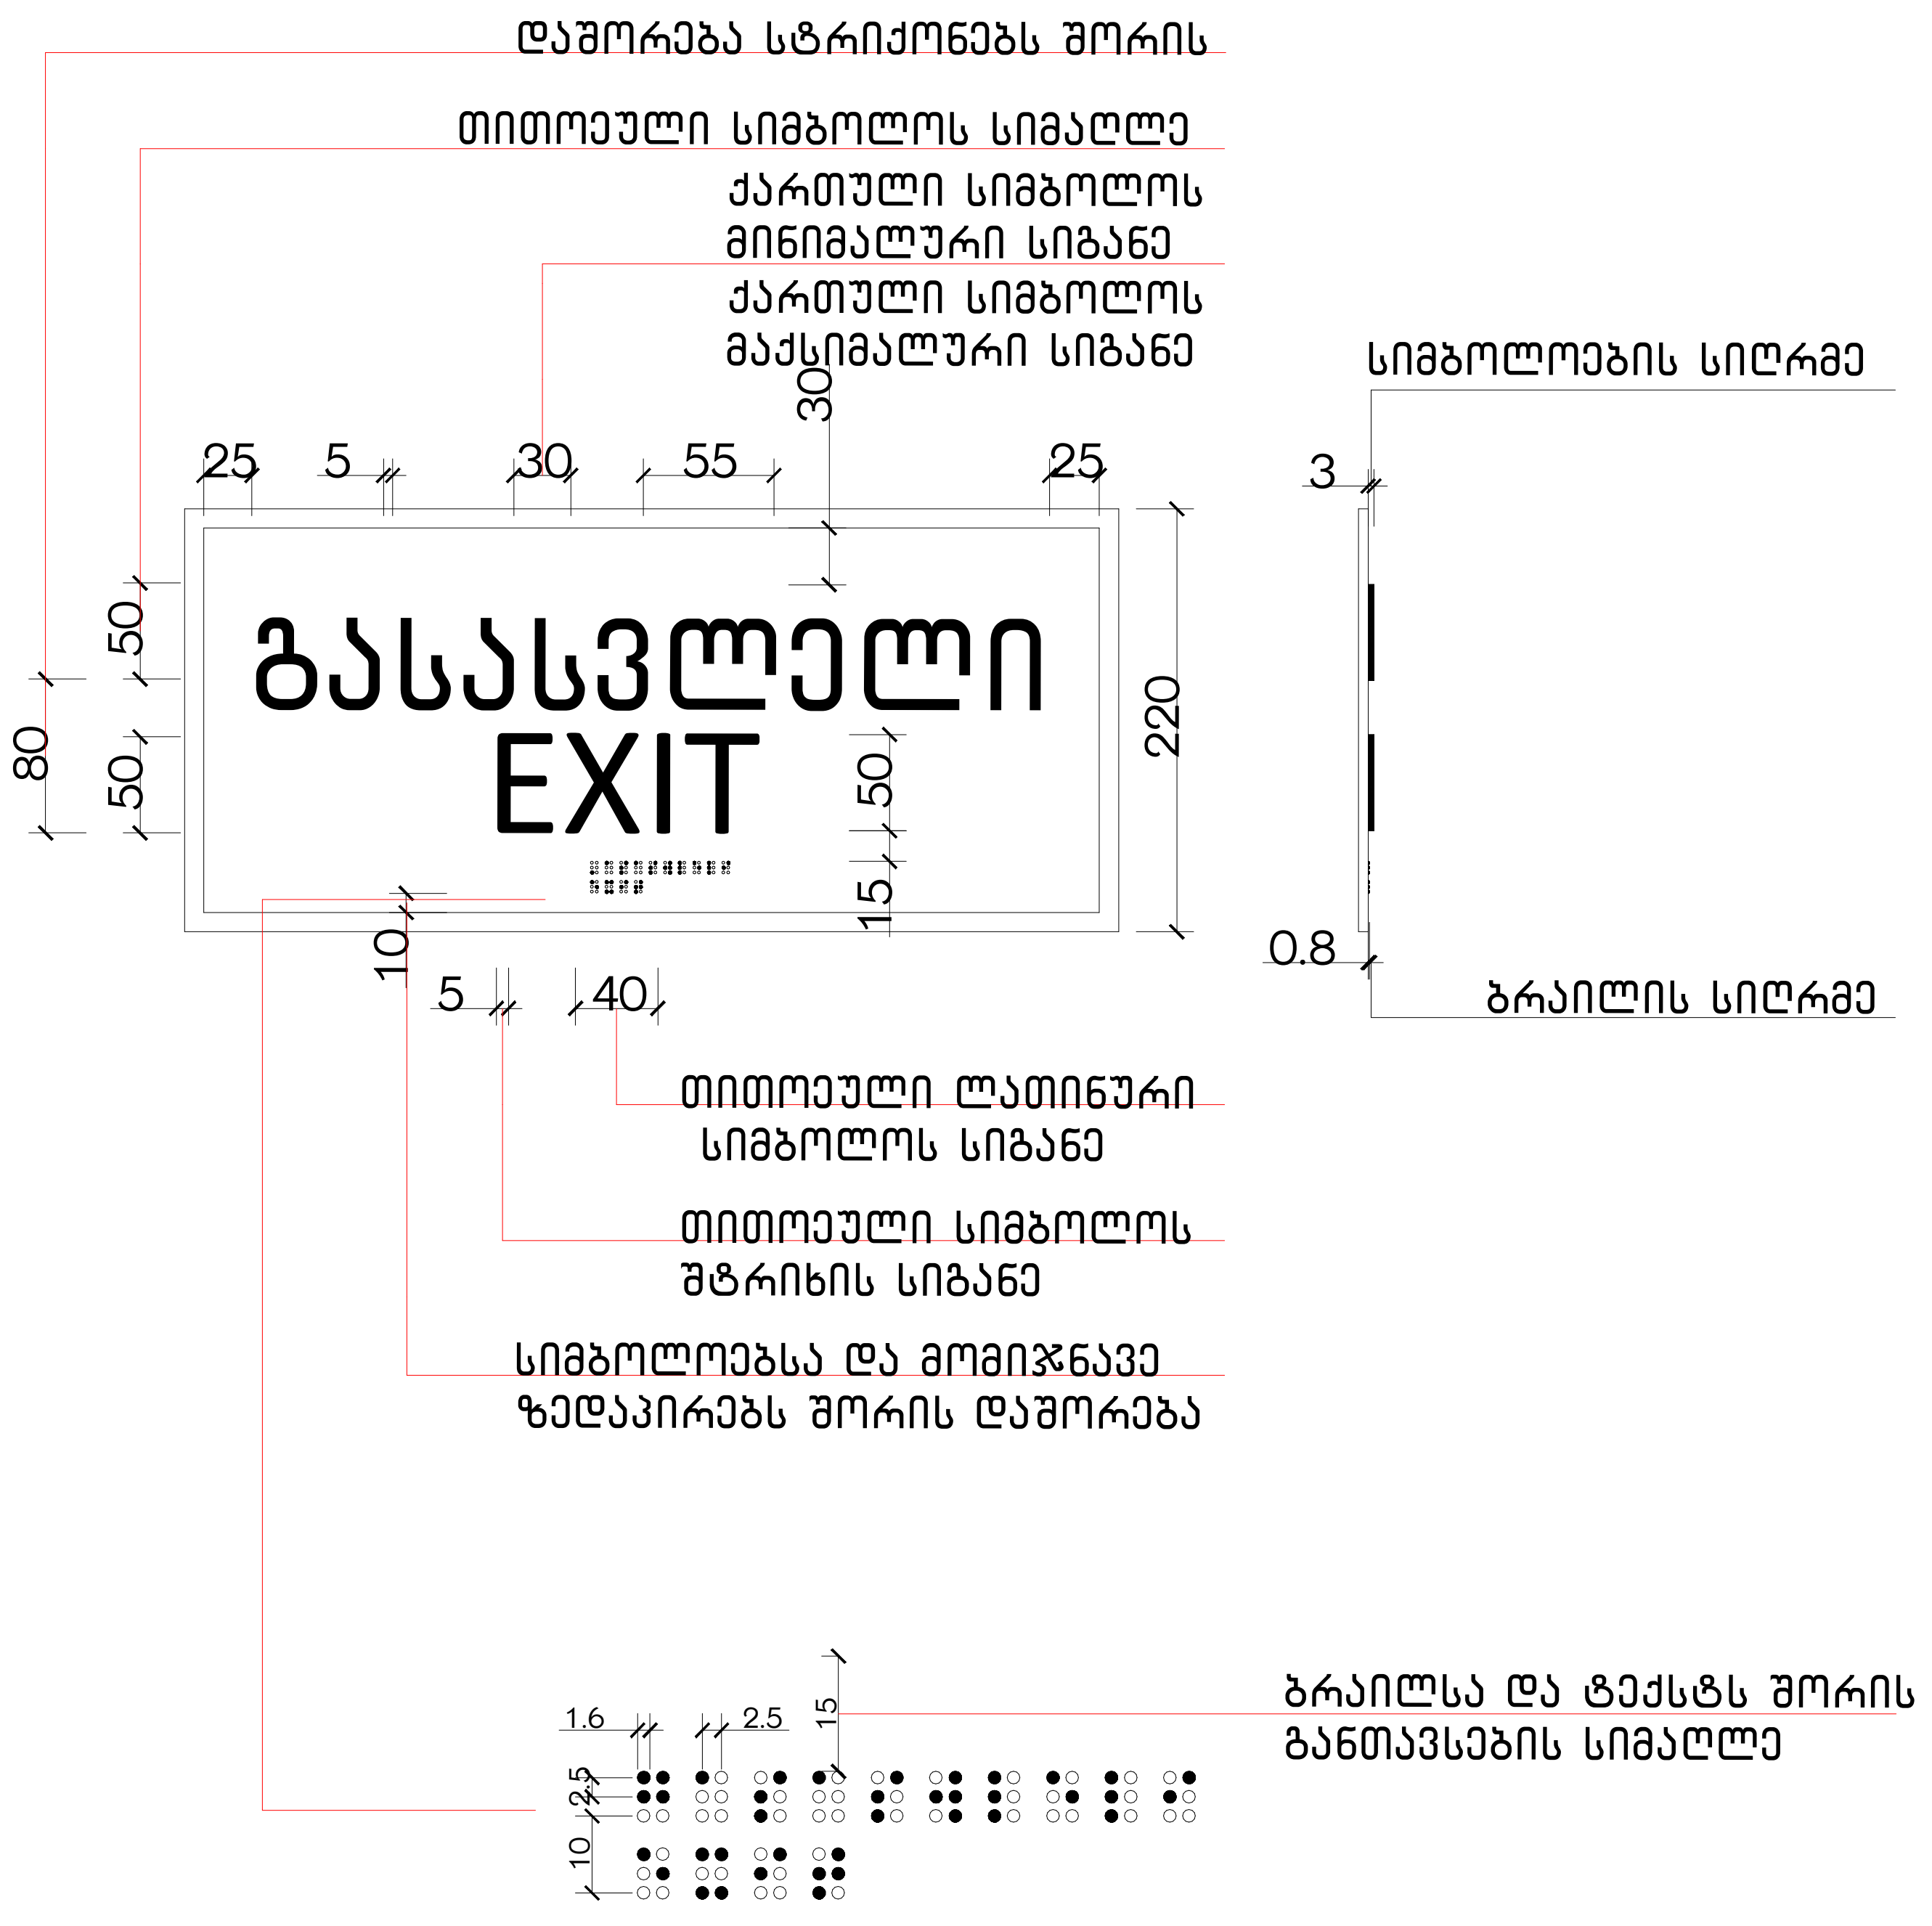

მასშტაბი: 1 : 5

დაკავებულობის ჯგუფები	დაკავებულობის ჯგუფის აღნიშვნა
თავშეყრის ჯგუფი (თვ)	
საქმიანი ჯგუფი (სქ)	
საგანმანათლებლო ჯგუფი - (სგ)	
სამრეწველო ჯგუფი (სმ)	
დიდი საფრთხის შემცველი ჯგუფი - (დსშ)	
დაწესებულებითი ჯგუფი (დწ)	
სავაჭრო ჯგუფი (სვ)	
საცხოვრებელი ჯგუფი (სვ)	
სასაწყობო ჯგუფი (სწ)	
დამხმარე ჯგუფი (დს)	

შპს „ნიუ მაქს"
საქართველო, თბილისი, მგალობლიშვილის ქ. 3, ოფისი №3 ს/ნ: 404957579
www.newmax.ge info@newmax.ge
mob / cell phone: +995 557 30 30 30
LTD "NEW MAX"
N3 Office , 3 Mgaloblishvili str, Tbilisi, Georgia. ID: 404957579

შენიშვნები — notes

- ზომები მოცემულია სმ-ში
- ტერიტორიის აზომვები მოწოდებულია დამკვეთის მიერ

- მშენებლობის პროცესში ნებისმიერი ცვლილება შეთანხმებული უნდა იყოს არქიტექტორთან

პირობითი ნიშნები

მისაწვდომი სვლაგეზი

მოსატრიალებელი სივრცეები

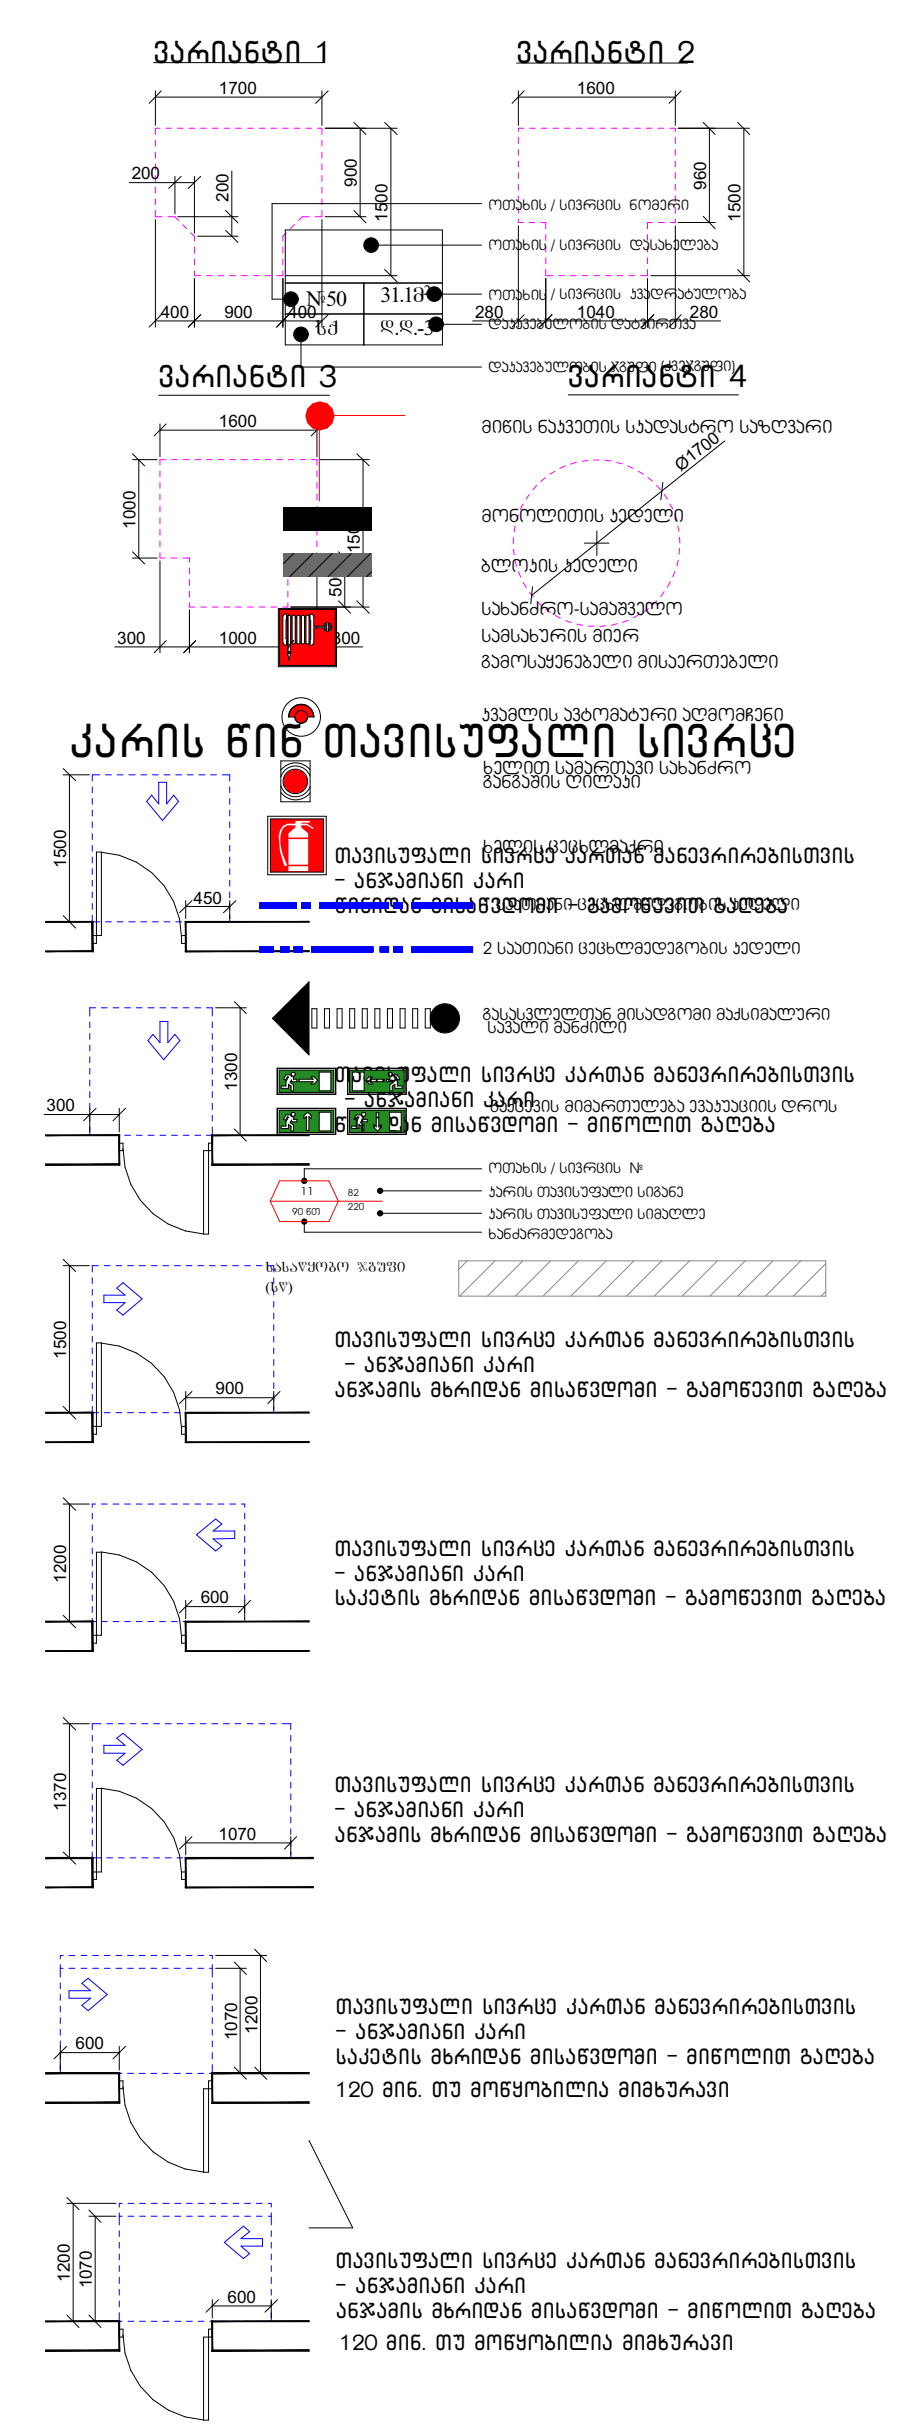

შენიშვნები

1. იატაკის ზედაპირები მოეწყობა ისე, რომ იქნება მდგრადი, მყარი და არასრიალა.

პროექტის დასახელება / project	სავაჭრო ცენტრი და საწყობი
დამკვეთი / client	შპს "აგროპროდაქტი"
მისამართი / address	ქალაქი თბილისი, სოფელი დიდი ლილო (ს.კ. 81.08.17.900)

თანამდებობა position	სახელი გვარი name surname	ხელმოწერა signature
დირექტორი director	გიორგი კირკიტაძე Giorgi Kirkitadze	[signature]
პროექტის ავტორი author	როლანდი კონჯარია Rolandi Konjaria	[signature]
არქიტექტორი architect		
არქიტექტორი architect		
კონსტრუქტორი constructor		

არქიტექტურული ნაწილი
architecture

ნახაზი drawing	თარიღი date of issue	09.06.2022
	მასშტაბი scale	1:100
	სტადია stage	Project
	ფორმატი paper size	A1
	ფაილის სახელი file name	
	ფურცელი pages	

შენობის მზიდი ჯარჯასი წარმოადგენს ლითონის კონსტრუქციას, რომელიც დაიფარება ცეცხლმედეგი სალებავით და ცეცხლმედეგობის ხარისხი იქნება ერთ საათზე მეტი

ჯვანძი №1

ქვიშა-ცემენტის ხსნარით დამუშავებული გარე კედელი ცეცხლმედეგობა 2 სთ.

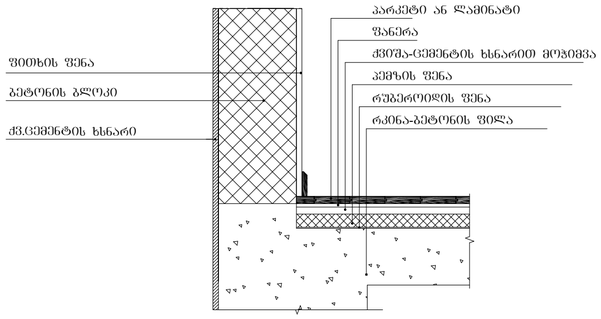

ჯვანძი №3

ქვა-ბამბის შემცველი ცეცხლმედეგი სენდვიჩ პანელის კედელი ცეცხლმედეგობა 2 სთ.

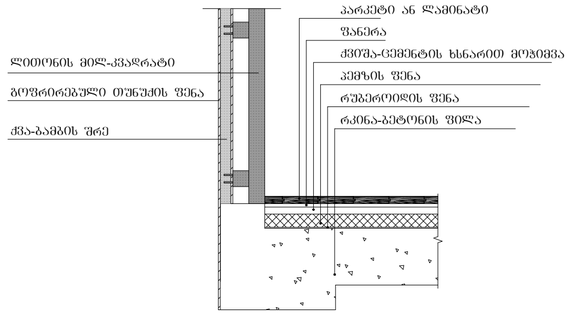

ჯვანძი №2

ქვიშა-ცემენტის ხსნარით დამუშავებული გარე კედელი ცეცხლმედეგობა 2 სთ.

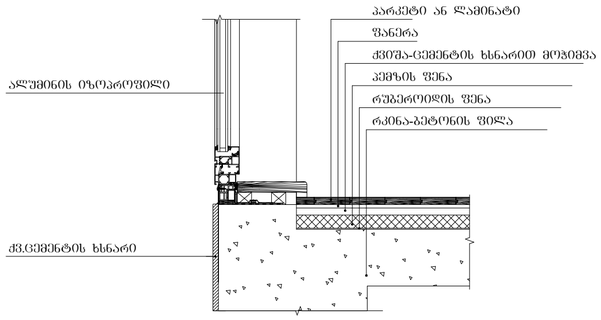

ჯვანძი №4

ქვა-ბამბის შემცველი ცეცხლმედეგი სენდვიჩ პანელის სახურავი ცეცხლმედეგობა 1 სთ. სახურავის კონსტრუქცია და არაძირითადი ნაწილები არის არაწვადი მასალისგან აწყობილი

სახურავის ყველა დეტალი შესრულდეს ცეცხმედეგი მასალით

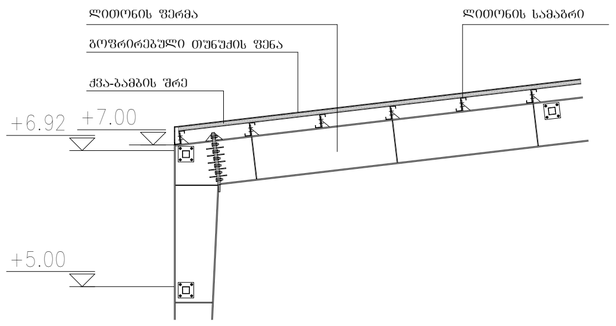

მასშტაბი: 1:10

შენიშვნები:

ჰიდროიზოლაცია გამოყენებული უნდა იყოს გარე კარისა და ფანჯრის ანაწყობების, გაყვანილობების და გარე კედლის ანაწყობების (მათ შორის პარაპეტის) დასრულების ადგილების პერიმეტრებთან, გარე კედლისა და სახურავის გადაკვეთასთან, საკვამურებთან, პორტიკებთან (კართანებთან), ტერასებთან (ბანებთან), აივნებთან და მსგავს ნაშენებთან მიერთების ადგილებში, ასევე, ჩაშენებულ წყალსადინარ ღარებში და მსგავს ადგილებში, საიდანაც წყალმა შეიძლება კედელში შეაღწიოს. ჰიდროიზოლაცია უნდა მოეწყოს გამოშვერილი კიდეების ორივე მხარეზე და ბოლოებთან კედლის/ზედა ბურულების, წოლანების ქვემ და უწყვეტი გამოშვერილი გაფორმების თავზე.

სასაწყობო ჯგუფი (სწ)	
დამხმარე ჯგუფი (დხ)	

შპს „ნიუ მაქს"
საქართველო, თბილისი, მგალობლიშვილის ქ. 3
ოფისი N3 ს/ნ: 404957579

www.newmax.ge info@newmax.ge
mob / cell phone: +995 557 30 30 30

LTD "NEW MAX"
N3 Office , 3 Mgaloblishvili str,
Tbilisi, Georgia. ID: 404957579

შენიშვნები

notes

- ზომები მოცემულია სმ-ში
- ტერიტორიის ზომებები მოწოდებული დამკვეთის მიერ
- მშენებლობის პროცესში ნებისმიერი ცვლილება შეთანხმებული უნდა იყოს არქიტექტორთან

პირგვითი ნიშნები


მოსატრიალებელი სივრცეები

ვარიანტი 1 ვარიანტი 2

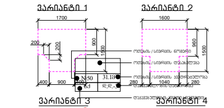

ვარიანტი 3 ვარიანტი 4

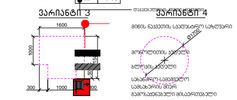

კარის წინ თავისუფალი სივრცე

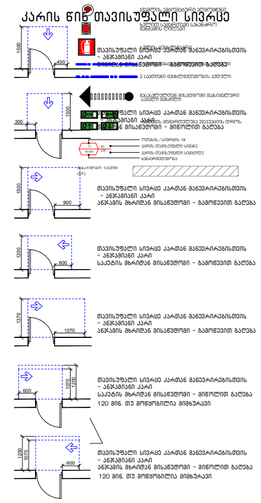

შენიშვნები

1. იატაკის ზედაპირები მოწყობა ისე, რომ იქნება მდგრადი, მყარი და არასრიალა.

პროექტის დასახელება project




მისამართი address

ქალაქი თბილისი, სოფელი დიდი ლილო (ს.ა. 81.08.17.900)

თანამდებობა position	სახელი გვარი name surname	ხელმოწერა signature
დირექტორი director	გიორგი პირკიტაძე Giorgi Kirkitadze	
პროექტის ავტორი author	როლანდი კონჯარია Rolandi Konjaria	
არქიტექტორი architect		
არქიტექტორი architect		
კონსტრუქტორი constructor		

არქიტექტურული ნაწილი architecture

ნახაზი drawing	თარიღი date of issue	09.06.2022
	მასშტაბი scale	1:100
	სტადია stage	Project
	ფორმატი paper size	A1
	ფაილის სახელი file name	
	ფურცელი	

5.1

ბინის ინდივიდუალური ბინის ელექტრომოწყობილობების განლაგების სქემა

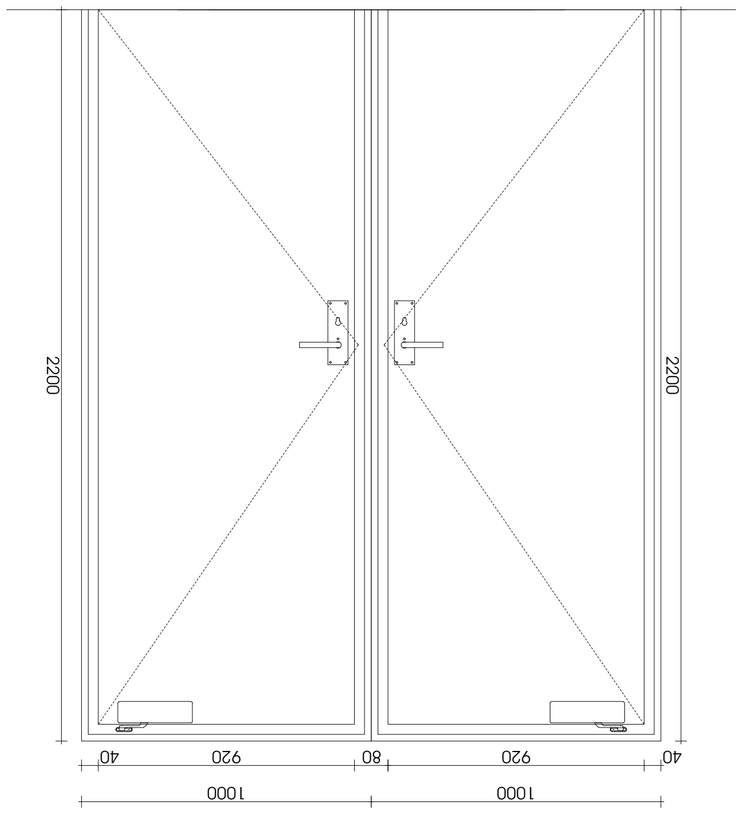

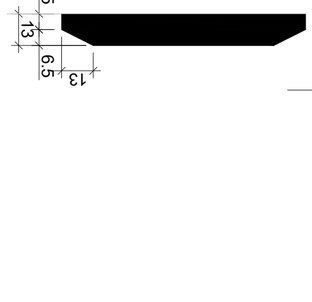

ზომა 1 : 10

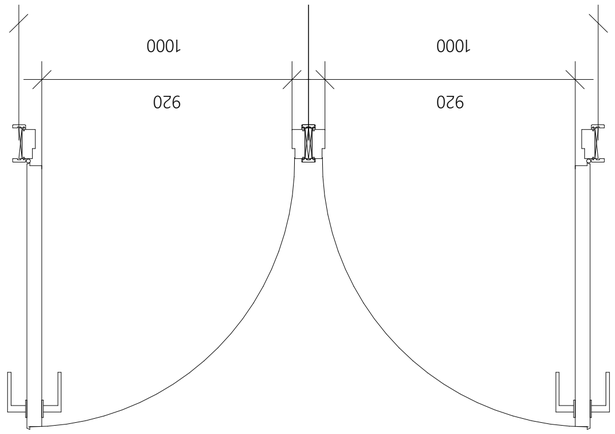

შენიშვნა:

- ავეჯის განლაგება, ჩამრთველების, ჩამრთველ-როზეტების, ტელეფონის, ტელევიზორის ანტენის, ინტერნეტის და სხვა ელექტრომოწყობილობების ადგილმდებარეობა განსაზღვრულია ინდივიდუალური პროექტით.
- ელექტრომოწყობილობების განლაგების სიმაღლეები მოცემულია ნახაზებზე.
- ელექტრომონტაჟი ავეჯის ელექტრომოწყობილობების განლაგების ადგილებში უნდა განხორციელდეს ავეჯის მწარმოებელი ქარხნის მიერ მოწოდებული ინსტრუქციის მიხედვით.

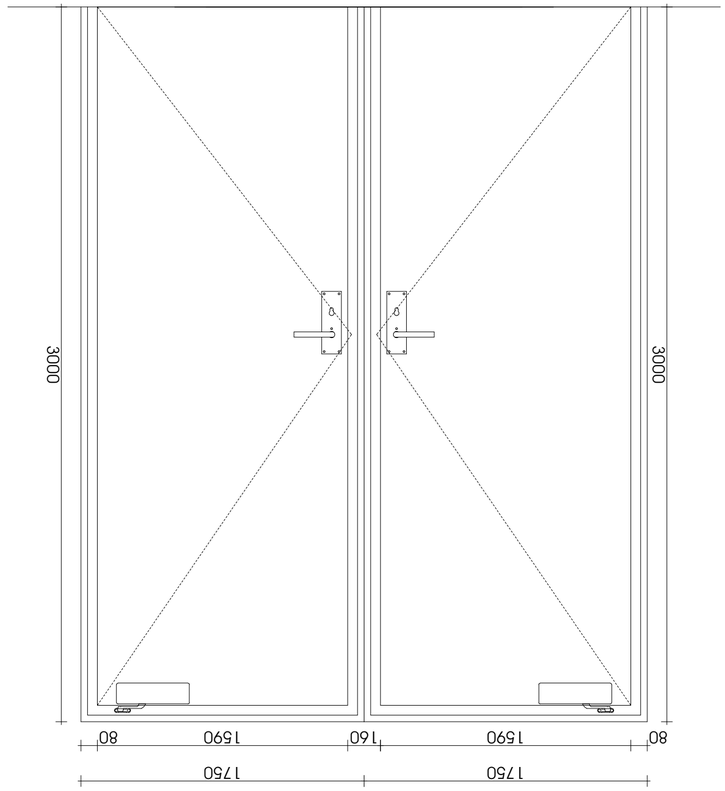

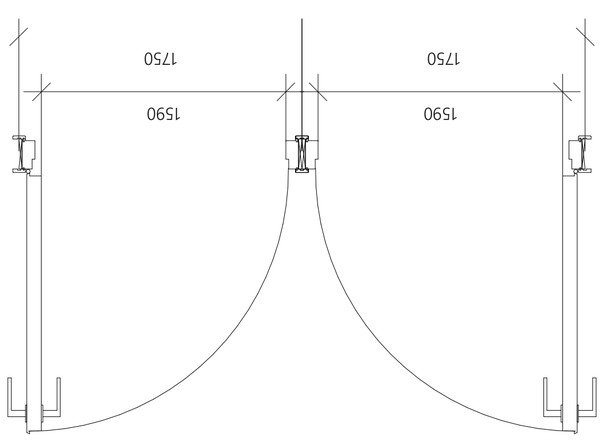



ხელმძღვანელი

მასშტაბი 1 : 10

52

ბინაში ავეჯის და ტექნიკის თანავსების გეგმა

ვერტიკალური ჭრილები

ვერტიკალური ჭრილები

ვერტიკალური ჭრილები

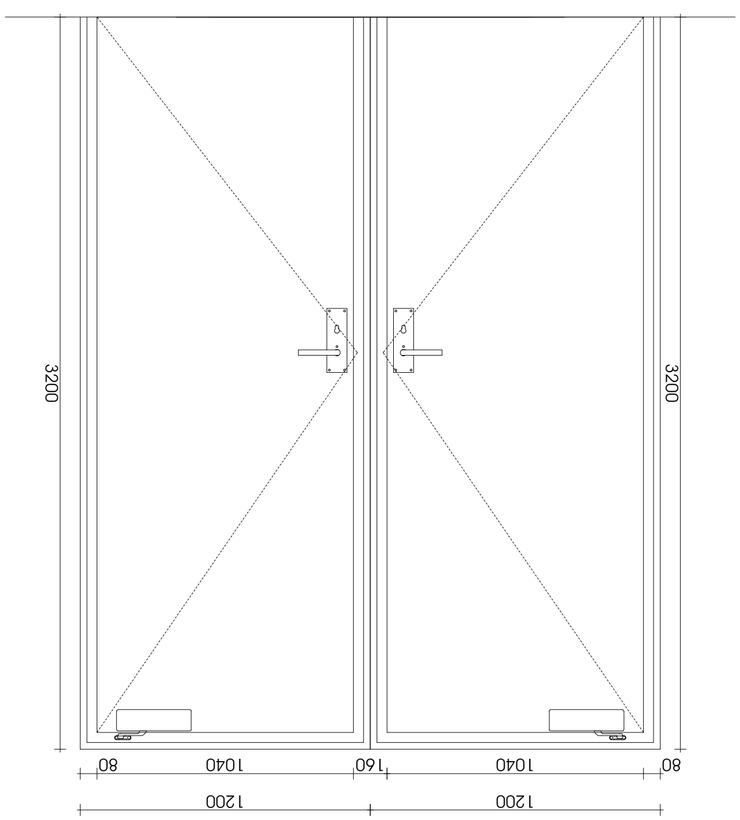
3200
1200
1040
160
80

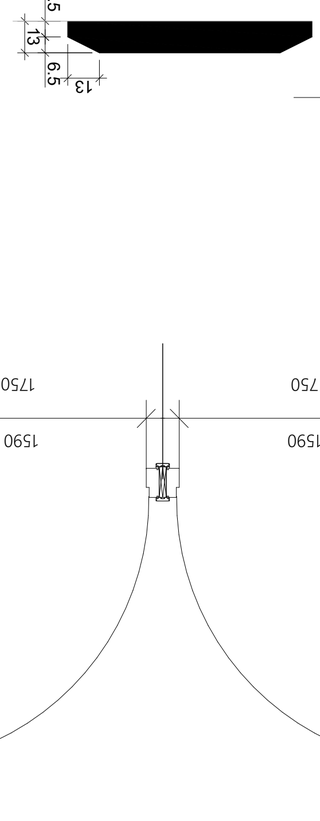
1750
1590

1750
1590

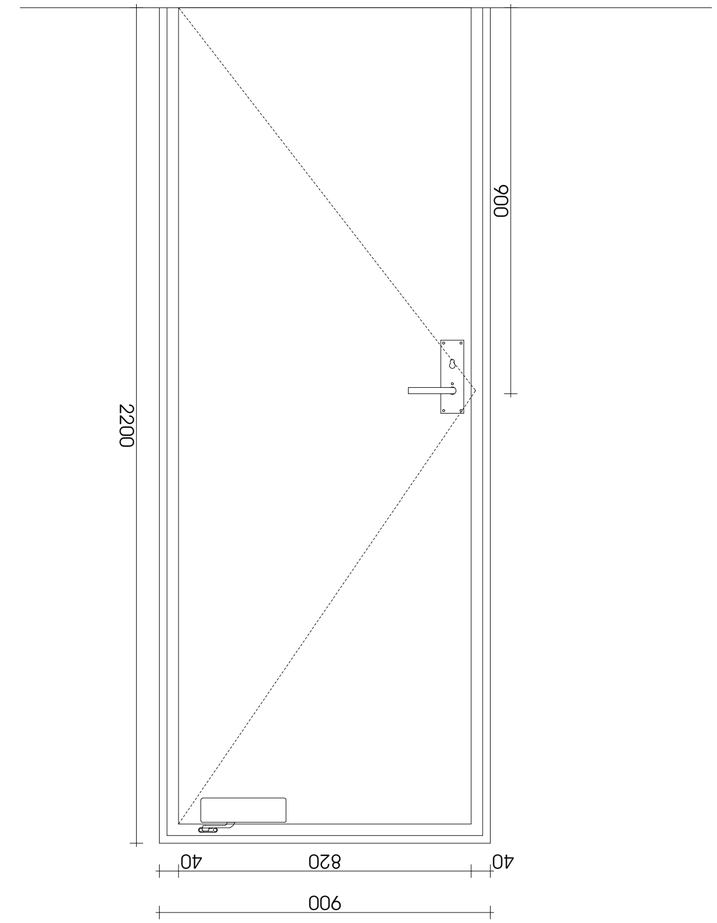

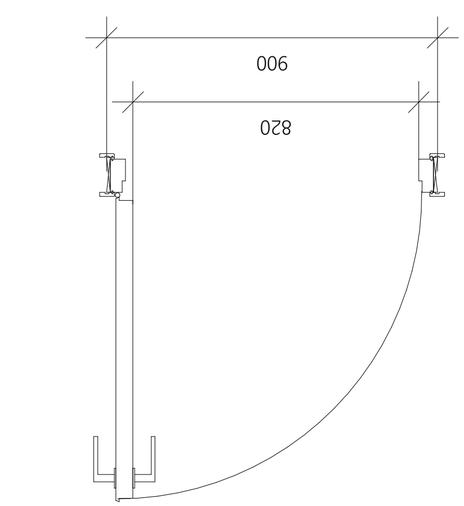



ზომა: 1 : 10

54

შიდა კარის ასამონტაჟებელი ფილა ალუმინის ჩარჩოთი

ტექნიკური მოთხოვნები:

- ფილა დამზადებულია ალუმინის პროფილის ჩარჩოსა და ალუმინის ფირფიტისაგან. ფირფიტა ჩასმულია ჩარჩოში და დამაგრებულია ალუმინის ხრახნებით.
- ფილის ზედაპირი დაფარულია ფხვნილოვანი საღებავის ფენით. ფერი შეთანხმებულია დამკვეთთან.
- ფილის ზედაპირი უნდა იყოს გლუვი, ბზარების, ჩაღრმავებების და ჩაზნექილობების გარეშე.
- ფილის ზედაპირის ხარისხი უნდა შეესაბამებოდეს ნორმატიულ მოთხოვნებს.
- ფილის ზედაპირის ფერადი ელფერი უნდა იყოს ერთგვაროვანი, ლაქების, ზოლების და სხვა ფერადი ნაკლოვანებების გარეშე.
- ფილის ზედაპირის ბზინვარების ხარისხი უნდა შეესაბამებოდეს ნორმატიულ მოთხოვნებს.

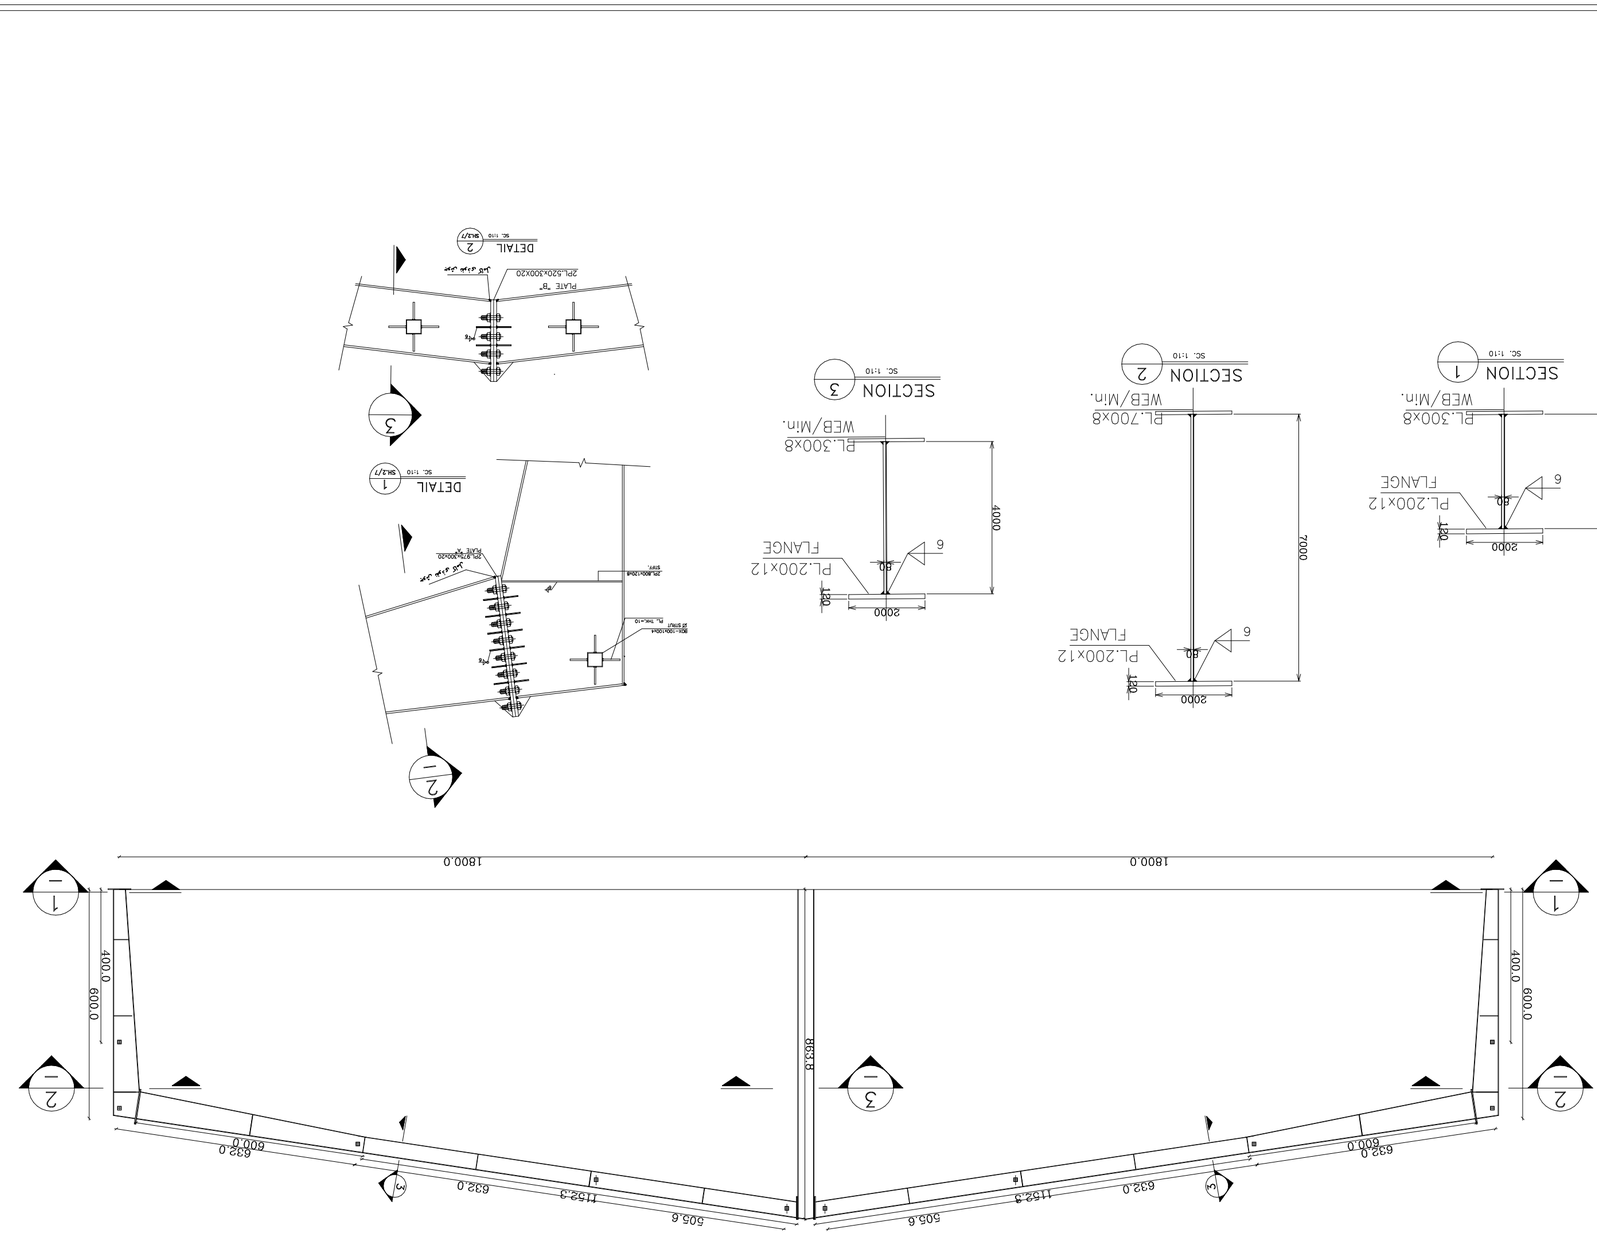


პროექტი project	პროექტის ფაზა stage
დამკვეთი client	ნახაზის ზომა paper size
მისამართი address	ფაილის სახელი file name
	ფურცლების რაოდენობა pages

პოზიცია position	სახელი და გვარი name surname	ხელმოწერა signature
დირექტორი director	Giorgi Kiknitadze	
ავტორი author	ანა ლომსაძე	
არქიტექტორი architect	Rolandi Kangarla	
არქიტექტორი architect		
კონსტრუქტორი constructor		
არქიტექტურა architecture		
ნახაზის თარიღი date of issue	09.06.2022	
ნახაზი drawing		
მასშტაბი scale	1:100	
სტადია stage	Project	
ნახაზის ზომა paper size	A1	
ფაილის სახელი file name		
ფურცლების რაოდენობა pages		

შპს „NEW MAX"
საქართველო, ქ.თბილისი, მ.მაღლაკელის ქ. 3
N3 Office , 3 Mgaloblishvili str.
Tbilisi, Georgia, ID: 404957579
ტელ / cell phone: +995 557 30 30 30
www.newmax.ge info@newmax.ge

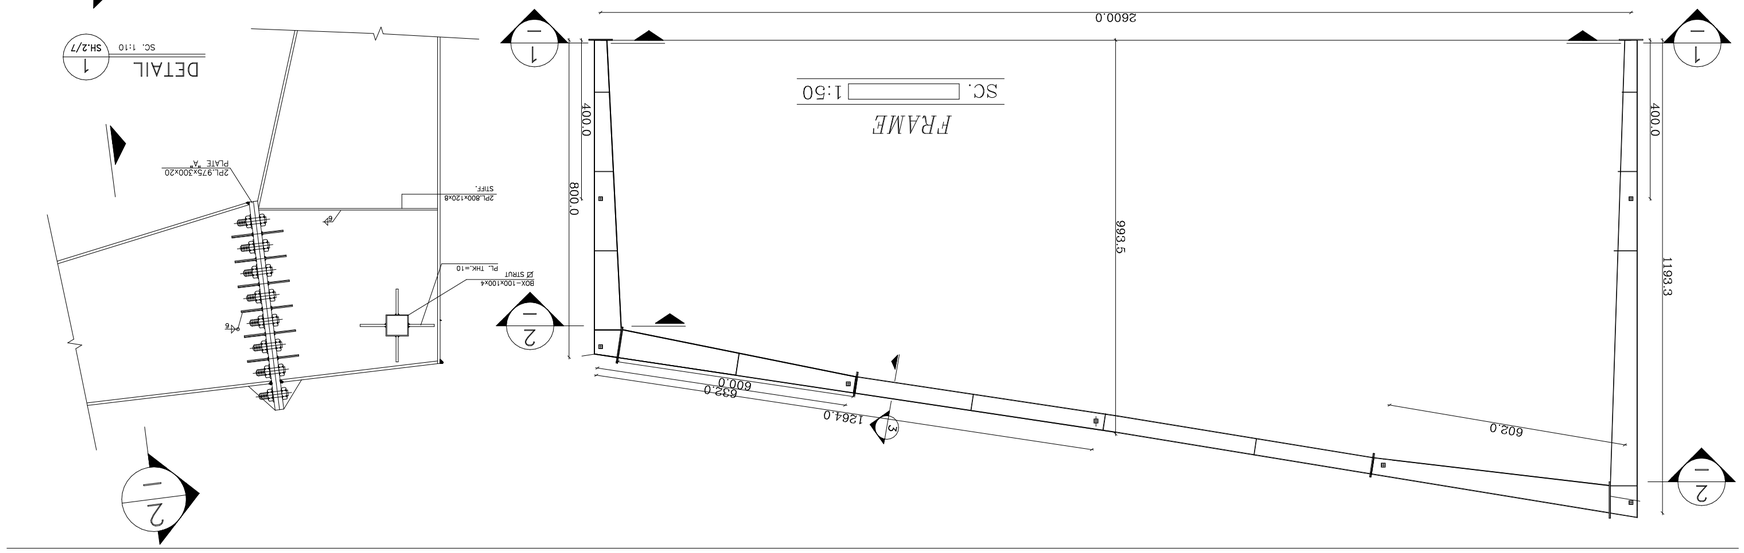

შპს „ახალი ვებ მაქსი“
ლტდ „ნიუ მაქსი“
მისამართი: ქ. თბილისი, ნიკო ნიკოლაძის ქუჩა №3
N3 Office , 3 Nikoloblishvili str.
Tbilisi, Georgia. ID: 404957579
ტელ. / cell phone: +995 557 30 30 30
www.newmax.ge info@newmax.ge

notes

1. ნახაზზე ასახული ყველა ზომა მმ-ში, ნიშნულები მ-ში მოცემულია.
All dimensions are in mm, levels in m.

- ნახაზის ყველა ელემენტის ზომები დამოკიდებულია ადგილზე არსებულ ზომებზე
- ნახაზის ნებისმიერი ცვლილება ან გადახრა ავტორის ნებართვის გარეშე დაუშვებელია

ანონსი ნახატის სათაური

ამწე ხიდის ფერმის ელემენტების ნახატი

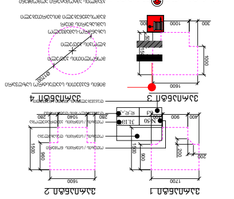

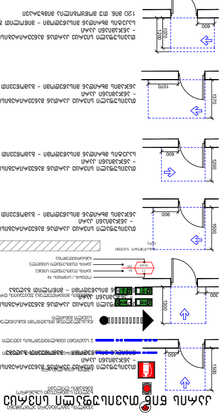
ელემენტების ერთმანეთთან შეერთების ადგილების დეტალები

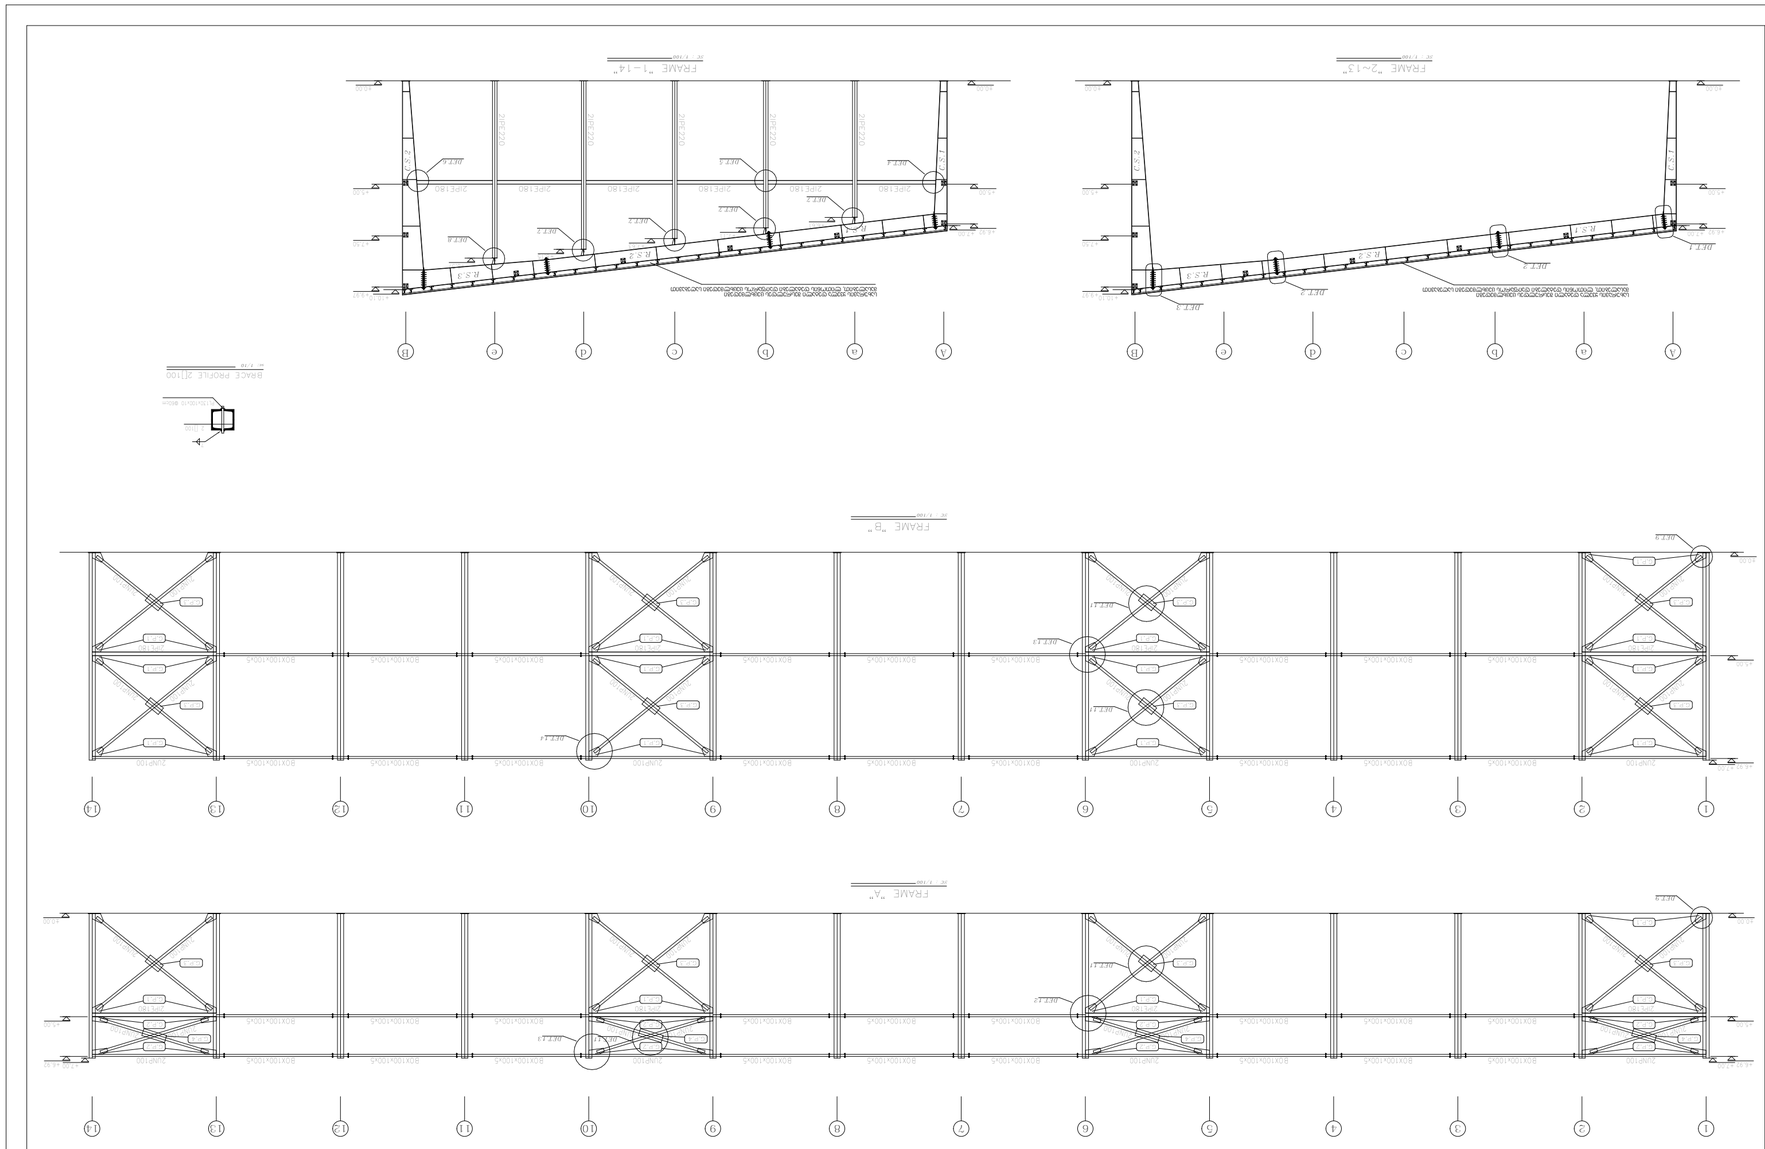




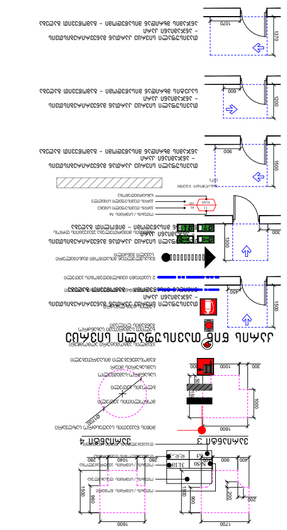

ნაკვეთის გეგმა



ტექნიკური პირობები

- ზომები მოცემულია სმ-ში
- ნახაზის ელემენტების ზომები დაზუსტდეს ადგილზე გაზომვით
- ნახაზზე მითითებული ნივთიერებების ამოსაწერი ნაწილების ზომები დაზუსტდეს ადგილზე გაზომვით
- ნახაზზე მითითებული ნივთიერებების ამოსაწერი ნაწილების ზომები დაზუსტდეს ადგილზე გაზომვით

notes

პროექტი	project
ნაკვეთის მისამართი	address
დამკვეთი	client
არქიტექტორი	architect
არქიტექტორი	architect
კონსტრუქტორი	constructor
ნახაზის დასახელება	drawing
ნახაზის გამოცემის თარიღი	date of issue
მასშტაბი	scale
სტადია	stage
ფორმატი	paper size
ფაილის სახელწოდება	file name
ფურცლების რაოდენობა	pages

09.06.2022	
1:100	
Project	
A1	


შპს „NEW MAX"
(ს/კ 405497579)
საქართველო, ქ.თბილისი, ი.მაღლებილის ქ. 3
www.newmax.ge info@newmax.ge
მობ / cell phone: +995 557 30 30 30
LTD "NEW MAX"
N3 Office , 3 Maghlobiliili str.
Tbilisi, Georgia, ID: 405497579
NEW MAX
ARCHITECTURAL BUREAU