
ქ. თბილისი, ვარკეთილის მეურნეობა - 7199კვ.მ.

არასასოფლო სამეურნეო დანიშნულების მიწის ნაკვეთის ს/კ 81.08.28.538

ტოპოგრაფიული გეგმა

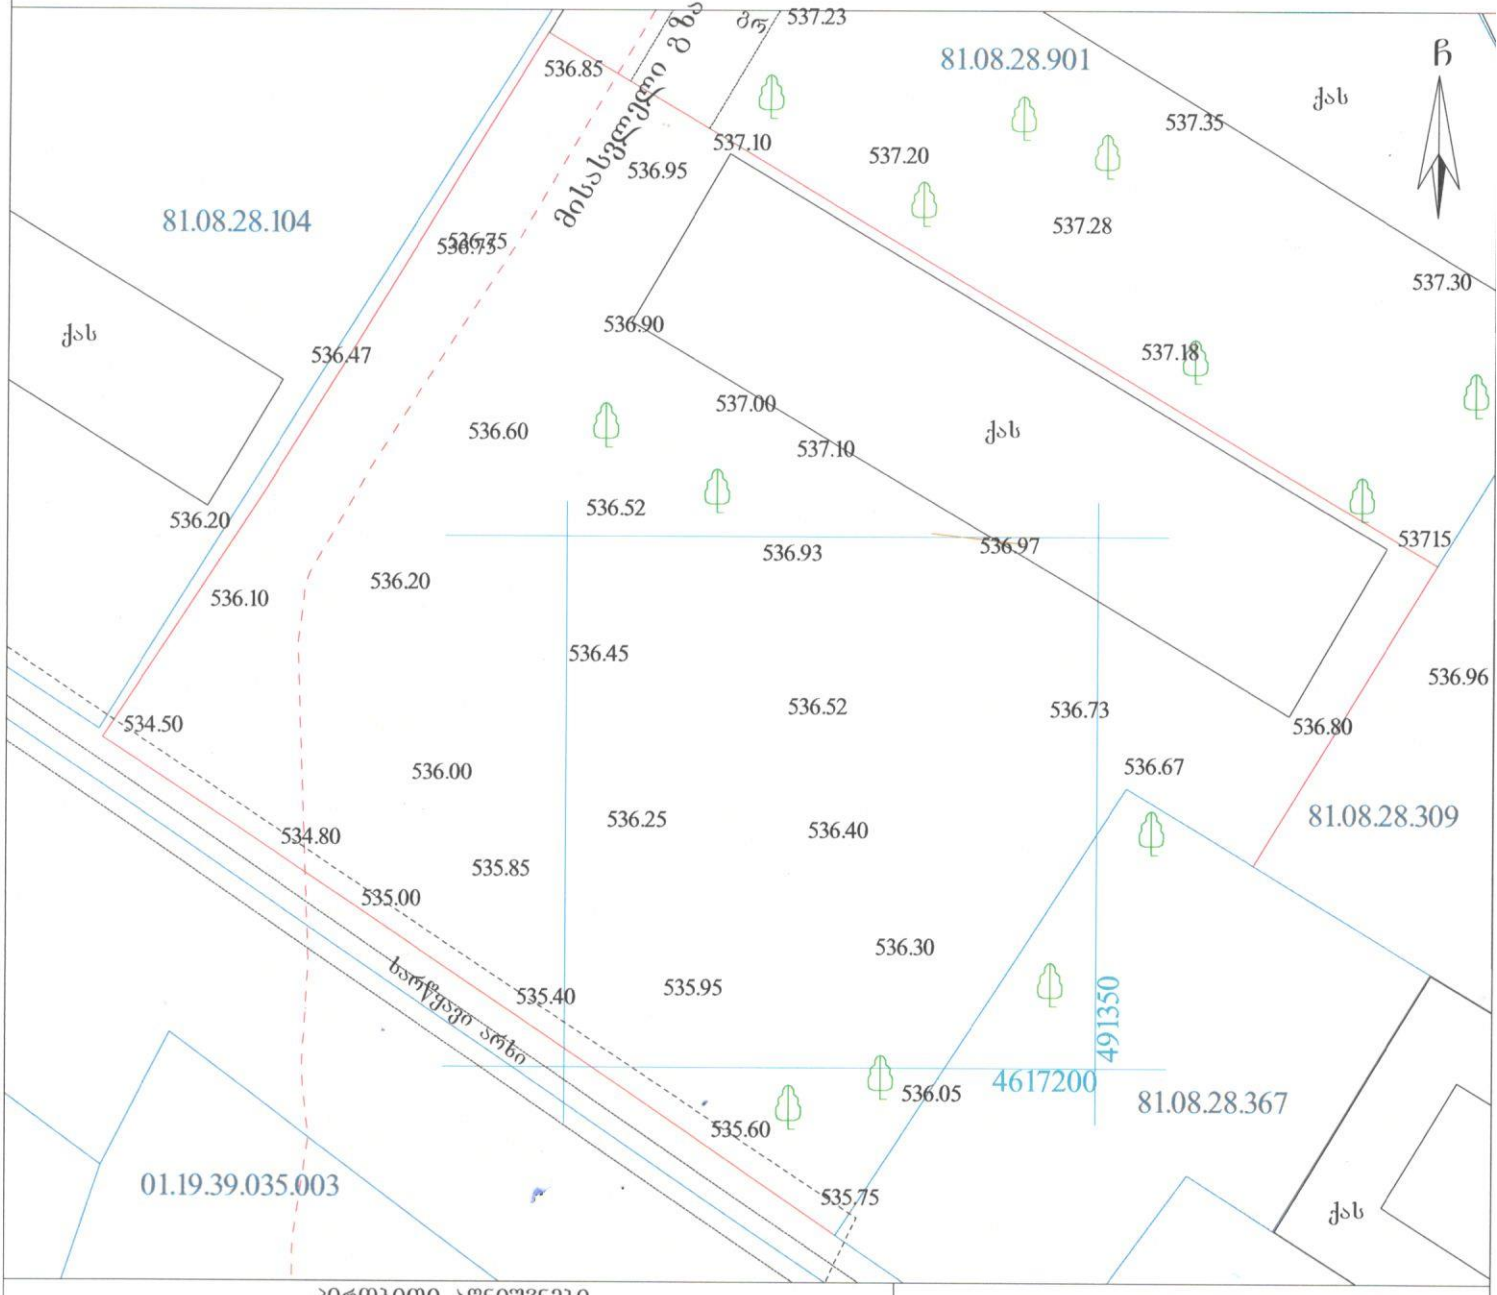

პირობითი აღნიშვნები

WGS 1984 -ის კოორდინატთა სისტემის UTMპროექცია

სც	საცხ. შენობა	ბორდიული		ჭიშკარი	
ას	არასაცხ. შენობა	ხის ღობე		ბეტონი	
	ფარდული	ლობე		წყალგაყვანილობა	
	მშენებარე შენობა	ქის კედელი		გაზი	
	სატრანსფორ. ჯიხური	კედელი	კ	კანალიზაცია	ბურჭარი
	ხვები	ფლატე	სან	სანიაღვრე	
	გარე განათება	რკინიგზა	კშ	კავშირგაბმულობა	გაზომი
		სამეთვალყურეო ჯუხი		ელ. ქსელები	
			თშ	გათბობა	

შენიშვნა:1) ნაკვეთის საზღვარი (თუ იგი არის ნახაზზე) მითითებულია დამკვეთის მიერ

2) მიწის სამუშაოების შესრულებისას შეატყობინეთ კომუნიკაციის წარმომადგენლებს

შპს „იმედი – R“

საქართველო, თბილისი, შარტავას ქ№ ტელ.: 551 11 14 12

დირექტორი:		რ. ხვედელიძე
აზომა:		რ. ხვედელიძე
დახაზა:		რ. ხვედელიძე
დამკვეთი:		შპს "ბიზთეიშენ გრუპ"
მაშტაბი: 1:500		10.06.2022 წ.

შპს საქართველოს ტოპოგრაფიული სამსახური GEORGIAN BUILDING COMPANY "IMEDI R" 200246386