
ქ. თბილისი, ლილოს დასახლება, კახეთის გზატკეცილი - 3990კვ.მ.

არასასოფლო სამეურნეო დანიშნულების მიწის ნაკვეთის ს/კ 01.19.15.008.102

ტოპოგრაფიული გეგმა

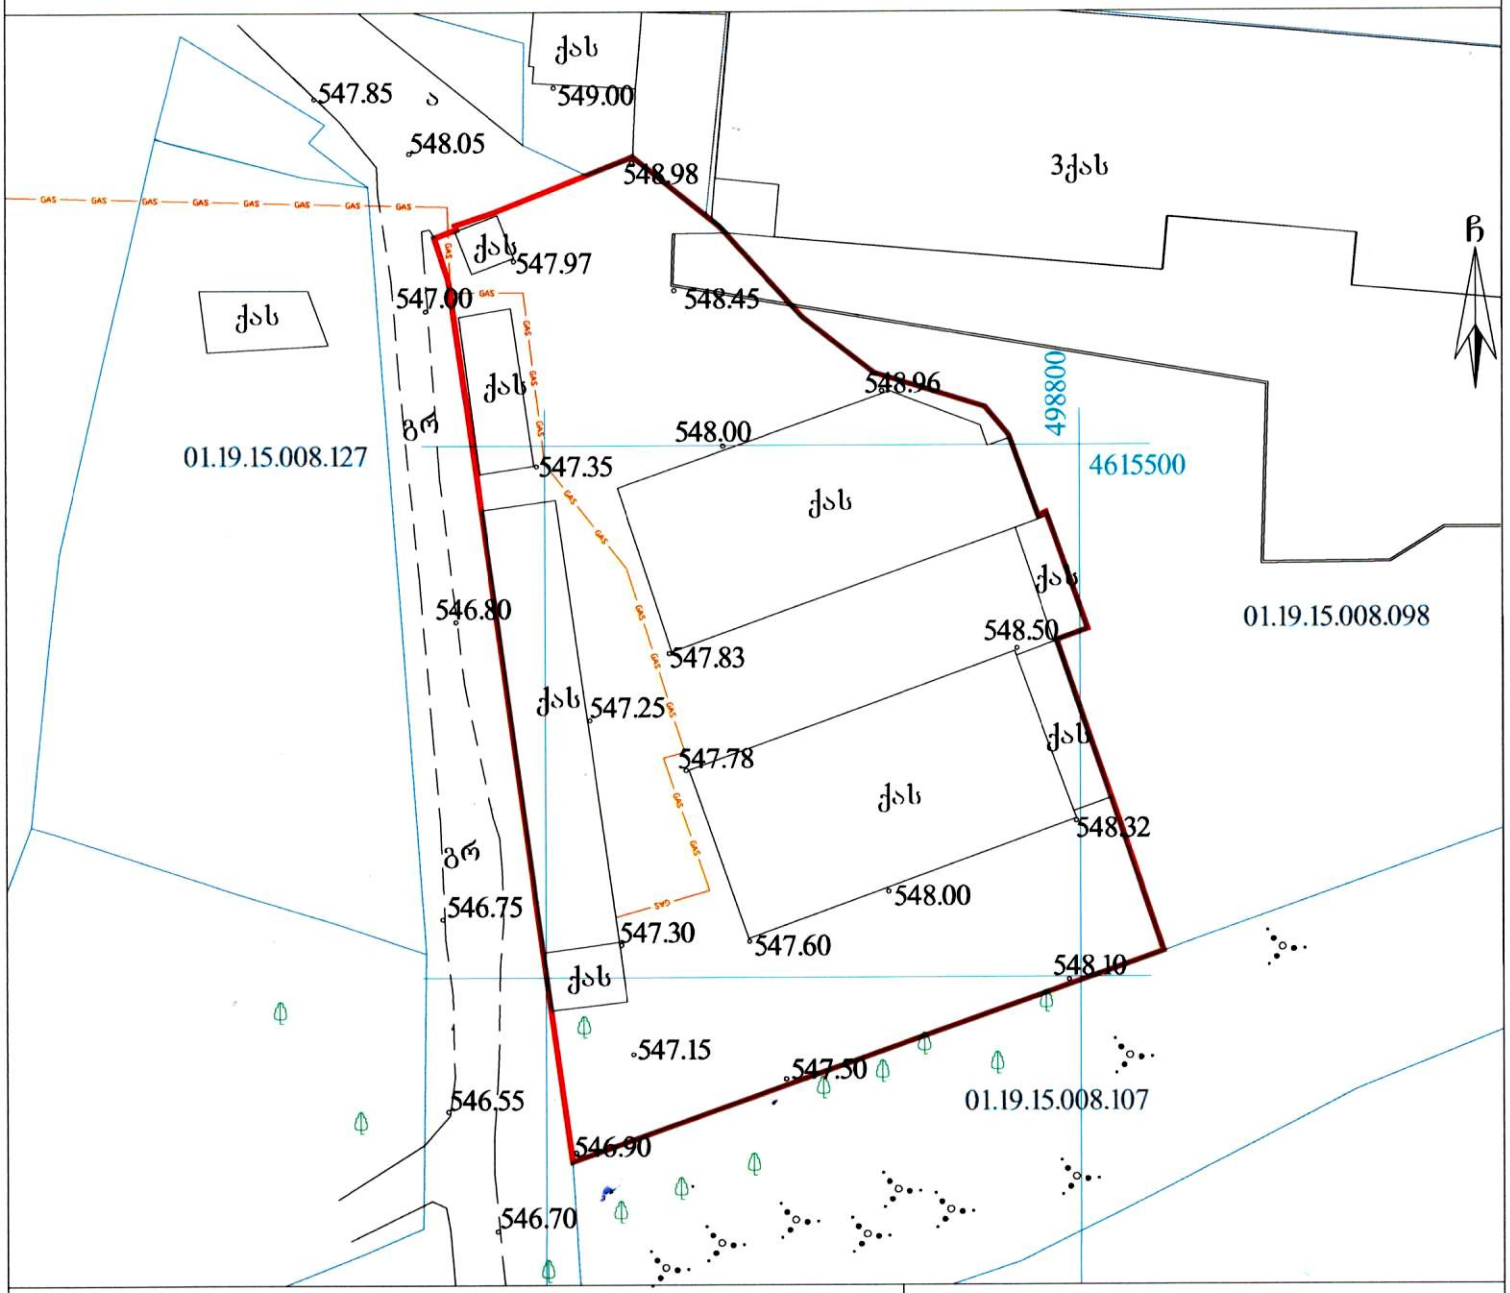

პირობითი აღნიშვნები

WGS 1984-ის კოორდინატთა სისტემის UTM პროექცია

საცხ. შენობა	ბორდიული	ჰიდკარი	
არასაცხ. შენობა	ხის ღობე	ბეტონი	
უარდული	ქვის კედელი	წყალგაყვანილობა	
მშენებარე შენობა	კედელი	გაზი	
სატრანსფორ. ჯიხური	ფლატე	კანალიზაცია	ბუჩქნარი
ხეები	რკინიგზა	სანიაღვრე	
გარე განათება	სამგოვალეურედო ჭები	კავშირგაბმულობა	გაზონი
		ელ. ქსელები	
		გაობობა	

შენიშვნა: 1) ნაკვეთის საზღვარი (თუ იგი არის ნახაზზე) მითითებულია დამკვეთის მიერ

2) მიწის სამუშაოების შესრულებისას შეატყობინეთ კომუნიკაციის წარმომადგენლებს

შპს „იმედი – R“

საქართველო, ქ.თბილისი, წერეთლის ქუჩა 14ა ტელ.: 551 11 14 12

დირექტორი:		რ. ხვედელიძე
აზომა:		რ. ხვედელიძე
დახაზა:		მ. ხვედელიძე
დამკვეთი:		შპს "გზა 2020"
მასშტაბი: 1:500		04.07.2022 წ.

შპს საქართველოს სამშენებლო კომპანია "იმედი R" GEORGIA BUILDING COMPANY "IMEDI R" 2002 46386