
ქ. თბილისი, ლილოს დასახლება, კახეთის გზატკეცილი - 3990კვ.მ.

არასასოფლო სამეურნეო დანიშნულების მიწის ნაკვეთის ს/კ 01.19.15.008.102

ტოპოგრაფიული გეგმა

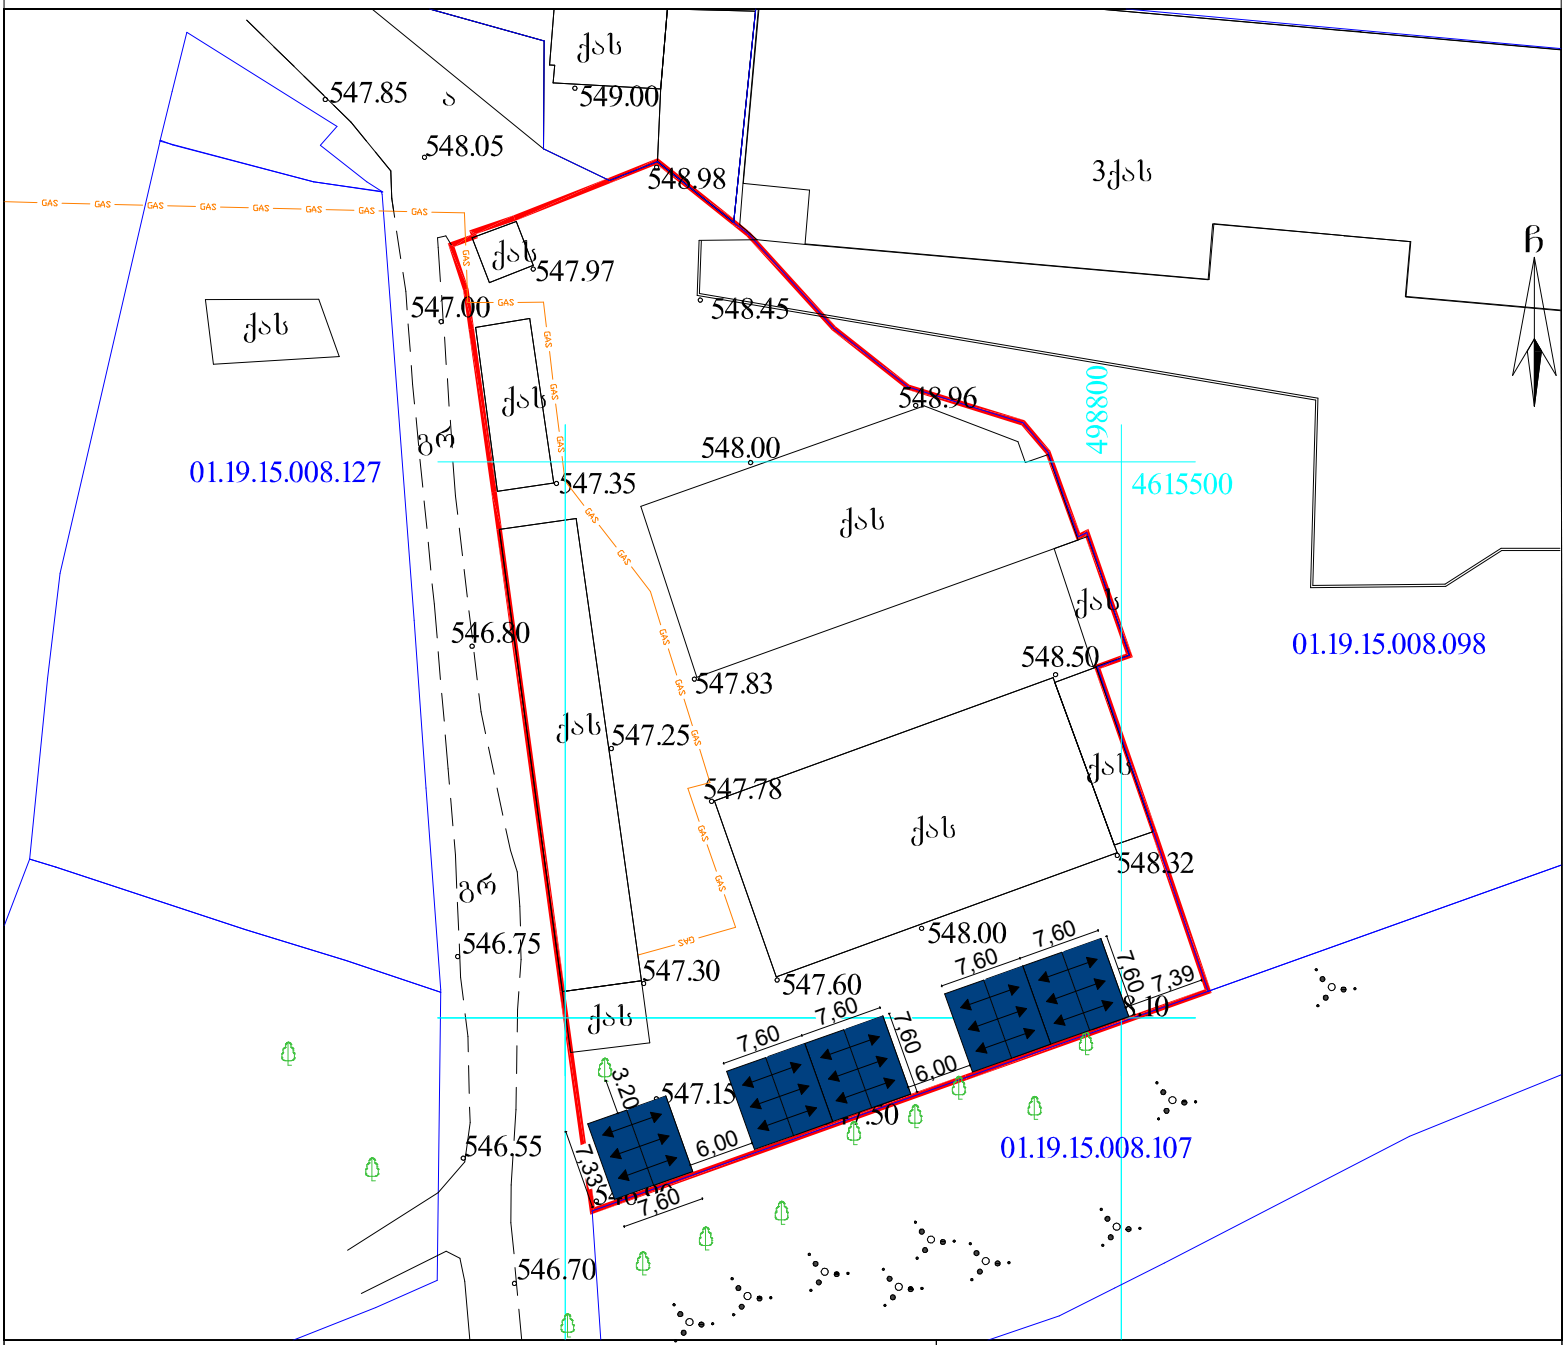

პირობითი აღნიშვნები

WGS 1984-ის კოორდინატთა სისტემის UTM პროექცია

ძს	საცხ. შენობა	ბორდიული	ჭიშკარი
ძა	არასაცხ. შენობა	ხის ღობე	ბეტონი
	ფარდული	ღობე	წყალგაყვანილობა
	მშენებარე შენობა	ქვის კედელი	GAS გაზი
	სატრანსფორ. ჯიხური	კედელი	კ კანალიზაცია
	ხეები	ფლატე	სან სანიაღვრე
	გარე განათება	რკინიგზა	კშ კავშირგაბმულობა
		სამოთვალყურეო ჭები	ელ. ქსელები
			თბ გათბობა

ბუჩქნარი

ა. გახონი

შენიშვნა:1) ნაკვეთის საზღვარი (თუ იგი არის ნახაზზე) მითითებულია დამკვეთის მიერ

2) მიწის სამუშაოების შესრულებისას შეატყობინეთ კომუნიკაციის წარმომადგენლებს

შპს „იმედი – R“

საქართველო, თბილისი, შარტავას ქუჩა 14ა ტელ.: 551 11 14 12

დირექტორი:		რ. ხვედელიძე
აზომა:		რ. ხვედელიძე
დახაზა:		მ. ხვედელიძე
დამკვეთი:		შპს "გზა 2020"
მაშტაბი: 1:500		04.07.2022 წ.