დაგეგამარების მიზნია აღწერა

დაგეგმარების საფუძველი და მიზნის აღწერა

სააპროექტო შენობის დაგეგმარების საფუძველს წარმოადგენს ქ. თბილისის მერიის მიერ გაცემული, სამშენებლო პირობები ბრძანება №1924862 01/06/2015წ. და განაშენიანების რეგულირების გეგმის ბრძანება №3244785 04/05/2017წ. პროექტის მიზანია დაგეგმარდეს მრავალბინიანი საცხოვრებელი სახლი მოქმედი კანონმდებლობის დაცვით, თანამედროვე გეგმარების პრინციპებით და შენობა-ნაგებობის უსაფრთხოების ნორმების გამოყენებებით და დაცვით.

მიწის ნაკვეთის მდებარეობის აღწერა

საპროექტო ტერიტორია მდებარეობს ქ. თბილისი. ნუცუბიძის ფერდობი, IV მ/რ, № 36 კორპუსის მიმდებარედ, ს/კ 01.14.16.009.139 ფართობით 2000 კვ.მ, ნაკვეთს ჩდილოეთით დასავლეთით და სამხრეთით ესაზღვრება ბრგ-თი განსაზღვრული შიდა სატრანსპორტო გზა ხოლო ჩდილო აღმოსავლეთით საძვაბე. ნაკვეთი ზომიერად ძანობიანია აღმოსავლეთიდან დასავლეთისკენ სადაც ძანობი აღწევს 3 მეტრს.

პროექტის კონცეფცია, იდეა

პროექტის კონცეფციის სივრცითი-მოცულობითი გადაწყვეტისას გათვალისწინებული იქნა საცხოვრებელი არიალი მისი საერთო დაგეგმარებიდან გამომდინარე, ჰორიზონტალური და ვერტიკალური კავშირებით.

პროექტის შინაარსობრივი აღწერა

პროექტის გეგმარებით გათვალისწინებულია: პროექტით გათვალისწინებულია 13 სართულიანი შენობა რომკებშიც გადაადგილება ხორციელდება ორი კიბის უჯრედით და ორი ლიფტით. დახრილი რელიეფი საშუალებას გვაძლევს რომ, განვათავსოთ ავტოსადგომი რომლის ნაწილი მიწისძვეშაა ხოლო ნაწილი ღიაა, ასევე პროექტით გათვალისწინებულია მე-2 მიწისძვეშა ავტოსადგომი. პირველ სართულზე განლაგებულია კომერციული ფართები, მეორე სართულიდან მეცამეტეს ჩათვლით საცხოვრებელი ბინები, შენობის ბოლო სართულის იატაკის დონე მიწის ზედაპირიდან შეადგენს 39.60მ, შესაბამისად შენობა არარის მაღლივი. შენობები მოპირკეთებულია ტრავერტინით, აბურით და მაღალი ხარისხის ლესვით(ესპანკა), კარ ფანჯრები თეთრი მეტალოპლასმასისაა მოაჯირები შავი ფერის ლითონის. გადახურვა ორი ტიპისაა დახრილი გადახურულია შინგლის საფარით ხოლო ბრტყელი ბეტონის ფილით ჰიდრო იზოლაციით.

პროექტის ძირითადი სტრუქტურული სისტემის აღწერა

შენობის ძირითადი სტრუქტურულ-კონსტრუქციული სისტემა წარმოადგენს რკინაბეტონის კარკასულ სტრუქტურას.

შენობის საძირკველი რკინაბეტონის ფილაა სართულსშუა გადახურვა ხორციელდება რკინაბეტონისწიბოვანი ფილებით, მონოლითური რკინაბეტონისაა აბრეთვე კიბის და პანდუსის კონსტრუქციები, შენობას გააჩნია 2 კიბის უჯრედი დაკავებულობიდან და გამოყენებიდან გამომდინარე. შენობის კონსტრუქციის ტიპი, სიმაღლე და ფართობი გამომდინარე სახანძრო უსაბრთხოების ნორმებიდან I-A ტიპისაა.

შენობის დაგეგმარებისას გამოყენებული კანონმდებლობის აღწერა

საქართველოს მთავრობის 2019 წლის 31 მაისის № 225 დადგენილება. ქ. თბილისის მუნიციპალიტეტის საკრებულოს 2016 წლის იანვრის №41 დადგენილება

საპროექტო ორგანიზაცია:
შ.პ.ს. „XG"
საიდენტიფიკაციო კოდი
404392527
მის. ხოშტარია-ბარნოვის ქ. №27/42ა
ტ -- 579 747 741

თანამდებობა | სახელი გვარი | ხელმოწერა
დირექტორი | გ. ფურცხვანიძე |
არქიტექტორი | ლ. შაშიაშვილი |

პროექტის სახელწოდება:
მრავალბინიანი საცხოვრებელი სახლი

ობიექტის მისამართი
ქ. თბილისი. ქ. თბილისი. ნუცუბიძის ფერდობი IVმ/რ, 36 კორპუსის მიმდებარედ. ს/კ 01.14.16.009.139

დამკვეთი:
შ.პ.ს. კოლხი
(404979886)

სტადია | პროექტი
თარიღი | ფურცლების რაოდენობა

შენობა-ნაგებობის უსაფრთხოების წესებთან შესაბამისობის ანალიზი

გამოყენებული წესები - **"შენობა-ნაგებობის უსაფრთხოების წესები"**

ჩამოთვალეთ შენობის დაკავებულობები და აღწერეთ თითოული გამოყენება	
-3.100 ნიშნულზე	დამხმარე ჯგუფი დს (სახანძრო ავზის და ტუმბო)
-6.200; -3.100 ნიშნულზე	სასაწყობე ჯგუფი სწ-2 (ავტოსადგომი)
±0.000 ნიშნულზე	სავაჭრო ჯგუფი სვ
+3.300; +6.600; +9.900; +13.200; +16.500; +19.800; +23.100; +26.400; +29.700; +33.000; +36.300; +39.600 ნიშნულზე	საცხოვრებელი ჯგუფი სც-2

კონსტრუქციის ტიპი:	
განსაზღვრეთ კონსტრუქციის ტიპი არსებული შენობისათვის: მაგალითი: II-A, II-B, V-A, V-B	
განსაზღვრეთ კონსტრუქციის ტიპი ახალი შენობისათვის: მაგალითი: II-A, II-B, V-A, V-B	I-A
შერეული კონსტრუქციის შემთხვევაში მიუთითეთ ტიპები, რომელიც გამოყენებული იქნა, განსაზღვრეთ ტიპები და მათი მდებარეობა:	

სიმაღლის შეზღუდვები
ცხრილი 503-ის მიხედვით

დაკავებულობები	დასაშვები სართულიანობა	შემოთავაზებული სართულიანობა
დამხმარე ჯგუფი დს	შეუზღუდავი	1 სართული
სასაწყობე ჯგუფი სწ-2	შეუზღუდავი	2 სართული
სავაჭრო ჯგუფი სვ	შეუზღუდავი	1 სართული
საცხოვრებელი ჯგუფი სც-2	შეუზღუდავი	13 სართული
	დასაშვები სიმაღლე (მ)	შემოთავაზებული (მ)
შენობის სიმაღლე =	შეუზღუდავი	44.00 მ
მიწის ზემოთ სართულის რაოდენობა =	13	
მიწის დონიზ ქვედა სართულის რაოდენობა =	2	



საპროექტო ორგანიზაცია:				პროექტის სახელწოდება:	დამკვეთი:
შ.პ.ს. „XG“ საიდენტიფიკაციო კოდი 404392527 მის. ხოშტარია-ბარნოვის ქ. №27/42ა ტ -- 579 747 741	თანამდებობა	სახელი გვარი	ხელმოწერა	მრავალბინიანი საცხოვრებელი სახლი	შ.პ.ს. კოლხი (404979886)
	დირექტორი	გ. ფურცხვანიძე			
	არქიტექტორი	ლ. შამიაშვილი		ობიექტის მისამართი ქ. თბილისი. ქ. თბილისი. ნუცუბიძის ფერდობი IVმ/რ, 36 კორპუსის მიმდებარედ. ს/კ 01.14.16.009.139	სტადია: პროექტი თარიღი: ფურცლების რაოდენობა

ფართობის შეზღუდვები ცხრილი 503-ის მიხედვით		
დაკავებულობები	დასაშვები ფართობი (სართულზე)	შემოთავაზებული ფართობი (სართულზე)
დამხმარე ჯგუფი ღს (-I სართული)	შეუზღუდავი	47.14
სასაწყობე ჯგუფი სწ-2 (-II სართული)	შეუზღუდავი	994.34
სასაწყობე ჯგუფი სწ-2 (-I სართული)	შეუზღუდავი	910.49
სავაჭრო ჯგუფი სვ (I სართული)	შეუზღუდავი	805.92
საცხოვრებელი ჯგუფი სც–2(II-XIII სართული)	შეუზღუდავი	10839.17
შემოთავაზებული ფართობების ჯამი=	13597.06	
სართულების რაოდენობა=	15	
შენობის საერთო ფართობი=	16539.62	

გარე კედლების ცეცხლმედეგობისა და ღიობებისადმი მოთხოვნები
ცხრილი 602-ის და 705.8-ის მიხედვით

გარე კედელი	ხანძარსაწინააღმდეგო მანძილი (მეტრი)	ცეცხლმედეგობის ხარისხი (საათი)		კედლის ღიობების ფართობი (კედლის %)					
		მოთხოვნილი	გათვალისწინებული	დასაშვები			გათვალისწინებული		
				დაცული	დაუცველი საშხეფით	დაუცველი	დაცული	დაუცველი საშხეფით	დაუცველი
ა-ბ ღერძებში	9მ.-ზე მეტი	0	2	შეუზღუდავი	შეუზღუდავი	შეუზღუდავი			
ბ-ზ ღერძებში	3.18 მ	1	2	45%	45%	15%			
ზ-თ ღერძებში	0.15	1	2	დაუშვებელი	დაუშვებელი	დაუშვებელი			
თ-ი ღერძებში	7.61 მ	1	2	შეუზღუდავი	შეუზღუდავი	70%			
1-9 ღერძებში	9მ.-ზე მეტი	0	2	შეუზღუდავი	შეუზღუდავი	შეუზღუდავი			
9-1 ღერძებში	9მ.-ზე მეტი	0	2	შეუზღუდავი	შეუზღუდავი	შეუზღუდავი			
ი-ა ღერძებში	9მ.-ზე მეტი	0	2	შეუზღუდავი	შეუზღუდავი	შეუზღუდავი			

საპროექტო ორგანიზაცია:
შ.პ.ს. „XG"
საიდენტიფიკაციო კოდი
404392527
მის. ხოშტარია-ბარნოვის ქ. №27/42ა
ტ -- 579 747 741

თანამდებობა | სახელი გვარი | ხელმოწერა
დირექტორი | გ. ფურცხვანიძე |
არქიტექტორი | ლ. შამიაშვილი |

პროექტის სახელწოდება:
მრავალბინიანი საცხოვრებელი სახლი

ობიექტის მისამართი
ქ. თბილისი. ქ. თბილისი. ნუცუბიძის ფერდობი IVმ/რ, 36 კორპუსის მიმდებარედ.
ს/კ 01.14.16.009.139

დამკვეთი:
შ.პ.ს. კოლხი
(404979886)

სტადია	პროექტი
თარიღი	ფურცლების რაოდენობა

ხანძრისგან დაცვის სისტემების მოთხოვნები							
დაკავებულობები/სივრცეები/გასასვლელი საშუალებები	ავტოსაშხეფი სისტემა	ალტერნატიული ავტომატური ცეცხლსაქრობი სისტემები	სახანძრო განგაშისა, კვამლაღმომჩენი და ცეცხლაღმომჩენი სისტემები	სახანძრო მილდგარების სისტემები	კვამლის საკონტროლო სისტემები	ხელის ცეცხლმაქრები	საავარიო განგაშის სისტემები
დამხმარე ჯგუფი დს	კი	-	კი კვამლის აღმომჩენი	კი	კი	კი	-
სასაწყობე ჯგუფი სწ-2	კი	-	კი კვამლის აღმომჩენი	კი	კი	კი	კი
სავაჭრო ჯგუფი სვ	კი	-	კი კვამლის აღმომჩენი	კი	კი	კი	კი
საცხოვრებელი ჯგუფი სც			კი კვამლის აღმომჩენი	კი	კი		
კიბის უჯრედი	კი	-	კი კვამლის აღმომჩენი	-	კი (მექანიკური განიავების და დაწნევის სისტემა)	კი	-
ლიფტი	-	-	კი კვამლის აღმომჩენი	-	კი (მექანიკური განიავების და დაწნევის სისტემა)	-	-
დერეფნები	კი	-	კი	კი	კი	კი	კი
სახანძრო-სამაშველო სამსახურის მიერ გამოსაყენებელი მისაერთებლები				კი			
სახანძრო ტუმბოები და წყლის რეზერვუარი (განთავსებული + 0.000 და +2.950 ნიშნულზე)				კი			

საპროექტო ორგანიზაცია:
შ.პ.ს. „XG"
საიდენტიფიკაციო კოდი
404392527
მის. ხოშტარია-ბარნოვის ქ. №27/42ა
ტ -- 579 747 741

თანამდებობა	სახელი გვარი	ხელმოწერა
დირექტორი	გ. ფურცხვანიძე	
არქიტექტორი	ლ. შამიაშვილი	

პროექტის სახელწოდება:
მრავალბინიანი საცხოვრებელი სახლი

ობიექტის მისამართი
ქ. თბილისი. ქ. თბილისი. ნუცუბიძის ფერდობი IVმ/რ, 36 კორპუსის მიმდებარედ.
ს/კ 01.14.16.009.139

დამკვეთი:
შ.პ.ს. კოლხი (404979886)

სტადია	პროექტი
თარიღი	ფურცლების რაოდენობა

განიავებისადმი მოთხოვნები		
დაკავებულობები/სივრცეები/გასასვლელი საშუალებები	ბუნებრივი განიავება	ხელოვნური განიავება
დამხმარე ჯგუფი დს	-	კი
სასაწყობე ჯგუფი სწ-2	კი	კი
სავაჭრო ჯგუფი სვ	კი	კი
კიბის უჯრედი	-	კი
ლიფტი	-	კი
დერეფნები	-	კი

თითოეული სართულიდან გასასვლელი საშუალება									
სართულები	დაკავებულობა და დაკავებულობის დატვირთვის ჯამური მაჩვენებელი	მოთხოვნილი გასასვლელების/გასასვლელთან მისადგომის რაოდენობა	გათვალისწინებული გასასვლელების/გასასვლელთან მისადგომის რაოდენობა და ტიპი	გასასვლელი საშუალებების სიგანე(მეტრი)					
				გზა-კიბე		დერეფანი		გასასვლელი გზა-კარი	
				მოთხოვნილი	გათვალისწინებული	მოთხოვნილი	გათვალისწინებული	მოთხოვნილი	გათვალისწინებული
-I; -II სართული	სასაწყობე ჯგუფი სწ-2 –I დდ=50 –II დდ 50	2	2 (გზა-კიბე; გზა-კარი)	1.1	1.10	-	-	0.82მ	0.91მ
I სართული	სავაჭრო ჯგუფი სვ დდ=245	2	5 (გზა-კარი)	1.1	1.10	1.2	1.6	0.82მ	0.91მ
II-XII სართული	საცხოვრებელი ჯგუფი სც-2 დდ=422	2	2 (გზა-კიბე)	1.1	1.10	1.2	1.6	0.82მ	0.91მ

საპროექტო ორგანიზაცია:
შ.პ.ს. „XG"
საიდენტიფიკაციო კოდი
404392527
მის. ხოშტარია-ბარნოვის ქ. №27/42ა
ტ -- 579 747 741

თანამდებობა	სახელი გვარი	ხელმოწერა
დირექტორი	გ. ფურცხვანიძე	
არქიტექტორი	ლ. შამიაშვილი	

პროექტის სახელწოდება:
მრავალბინიანი საცხოვრებელი სახლი

ობიექტის მისამართი
ქ. თბილისი. ქ. თბილისი. ნუცუბიძის ფერდობი IVმ/რ, 36 კორპუსის მიმდებარედ.
ს/კ 01.14.16.009.139

დამკვეთი:
შ.პ.ს. კოლხი (404979886)

სტადია	პროექტი
თარიღი	ფურცლების რაოდენობა

წყლის სისტემის ფიქსირებული მოწყობილობების რაოდენობა


ცხრილი1602.1-ის მიხედვით

სართულები	დაკავებულობა და დაკავებულობის ჯამური მაჩვენებელი	ფიქსირებული მოწყობილობების (ცალი)											
		უნიტაზი		ტუალეტის ხელსაბანები		აბაზანა/საშხაპი		სასმელი წყლის ფანტანი		სამომსახურე ნიჟარა		სამზარეულოს ნიჟარა	
		მოთხოვნილი	გათვალისწინებული	მოთხოვნილი	გათვალისწინებული	მოთხოვნილი	გათვალისწინებული	მოთხოვნილი	გათვალისწინებული	მოთხოვნილი	გათვალისწინებული	მოთხოვნილი	გათვალისწინებული
პირველიდან-მეთორმეტე სართულის ჩათვლით	საავჭრო ჯგუფი სვ I სარ დდ=245 II სარ დდ=40 III სარ დდ=40 IV სარ დდ=40 V სარ დდ=40 VI სარ დდ=40 VII სარ დდ=40 VIII სარ დდ=40 IX სარ დდ=40 X სარ დდ=40 XI სარ დდ=40 XII სარ დდ=30 XIII სარ დდ=20	3	7	3	7	3	7	3	3	3	7	3	7



საპროექტო ორგანიზაცია: შ.პ.ს. „XG" საიდენტიფიკაციო კოდი 404392527 მის. ხოშტარია-ბარნოვის ქ. №27/42ა ტ -- 579 747 741	თანამდებობა	სახელი გვარი	ხელმოწერა	პროექტის სახელწოდება: მრავალბინიანი საცხოვრებელი სახლი	დამკვეთი: შ.პ.ს. კოლხი (404979886)
	დირექტორი	გ. ფურცხვანიძე			

პირობითი აღნიშვნები:

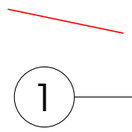


მიწის ნაკვეთის საკადასტრო საზღვარი

ღერძი




ჭრილის ხაზი

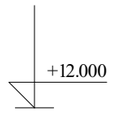

სიმაღლის ნიშნული



არქიტექტურული ნიშნული

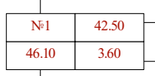

ბინის ნომერი

ფართობი შიდა კონტურზე


საზაფხულო ფართობი

მთლიანი ფართობი



დაკავებულობის ჯგუფი

დაკავებულობის დატვირთვა

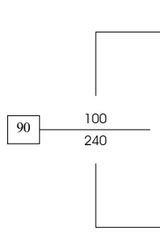

კარის სიგანე

კარის ცეცხლმედეგობა სთ

კარის სიმაღლე



საევაკუაციო განათება



კვამლის ავტომატური ალმომგრძენი



კვამლზე მორეაგირე მაუწყებელი



ავტოსაშხეფი



სახანძრო განგაშის ღილაკი



სახანძრო-სამაშველო სამსახურის მიერ გამოსაყენებელი მისაერთებელი ჰიდრანტი



კედელი



რიგელი

ჭოლობი



კოლონა



მისაწვდომობა

კონსტრუქციის 1 სთ. ცეცხლმედეგობა

კონსტრუქციის 2 სთ. ცეცხლმედეგობა




გასასვლელთან მისადგომი სავალი მანძილი



მისაწვდომი სვლა-გეზი




თავშეყრის ჯგუფის დაკავებულობა

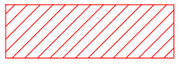

სავაჭრო ჯგუფის დაკავებულობა



სასაწყობე ჯგუფის დაკავებულობა

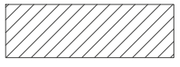

დამხმარე ჯგუფის დაკავებულობა



ხელის ცეცხლსაქრობი



სახანძრო მილსადგარი



გასაქცევი მიმართულება ევაკუაციის დროს

ობიექტის მისამართი

ქ. თბილისი. ქ. თბილისი. ნუცუბიძის ფერდობი IVმ/რ, 36 კორპუსის მიმდებარედ. ს/კ 01.14.16.009.139

დამკვეთი:

შ.პ.ს. კოლხი

(404979886)

საპროექტო ორგანიზაცია:

შ.პ.ს. „XG"

საიდენტიფიკაციო კოდი
404392527

მის. ხოშტარია-ბარნოვის ქ. №27/42ა

ტ -- 579 747 741

თანამდებობა	სახელი გვარი	ხელმოწერა
დირექტორი	გ. ფარცხვანიძე	
არქიტექტორი	ლ. შვიფაშვილი	

სტადია	პროექტი	
თარიღი	ფურცლის №	ფურცლების რაოდენობა
2020	-	-






















































II-XI სართულის გეგმა
+3.300 ნიშნულზე

მ 1:100



























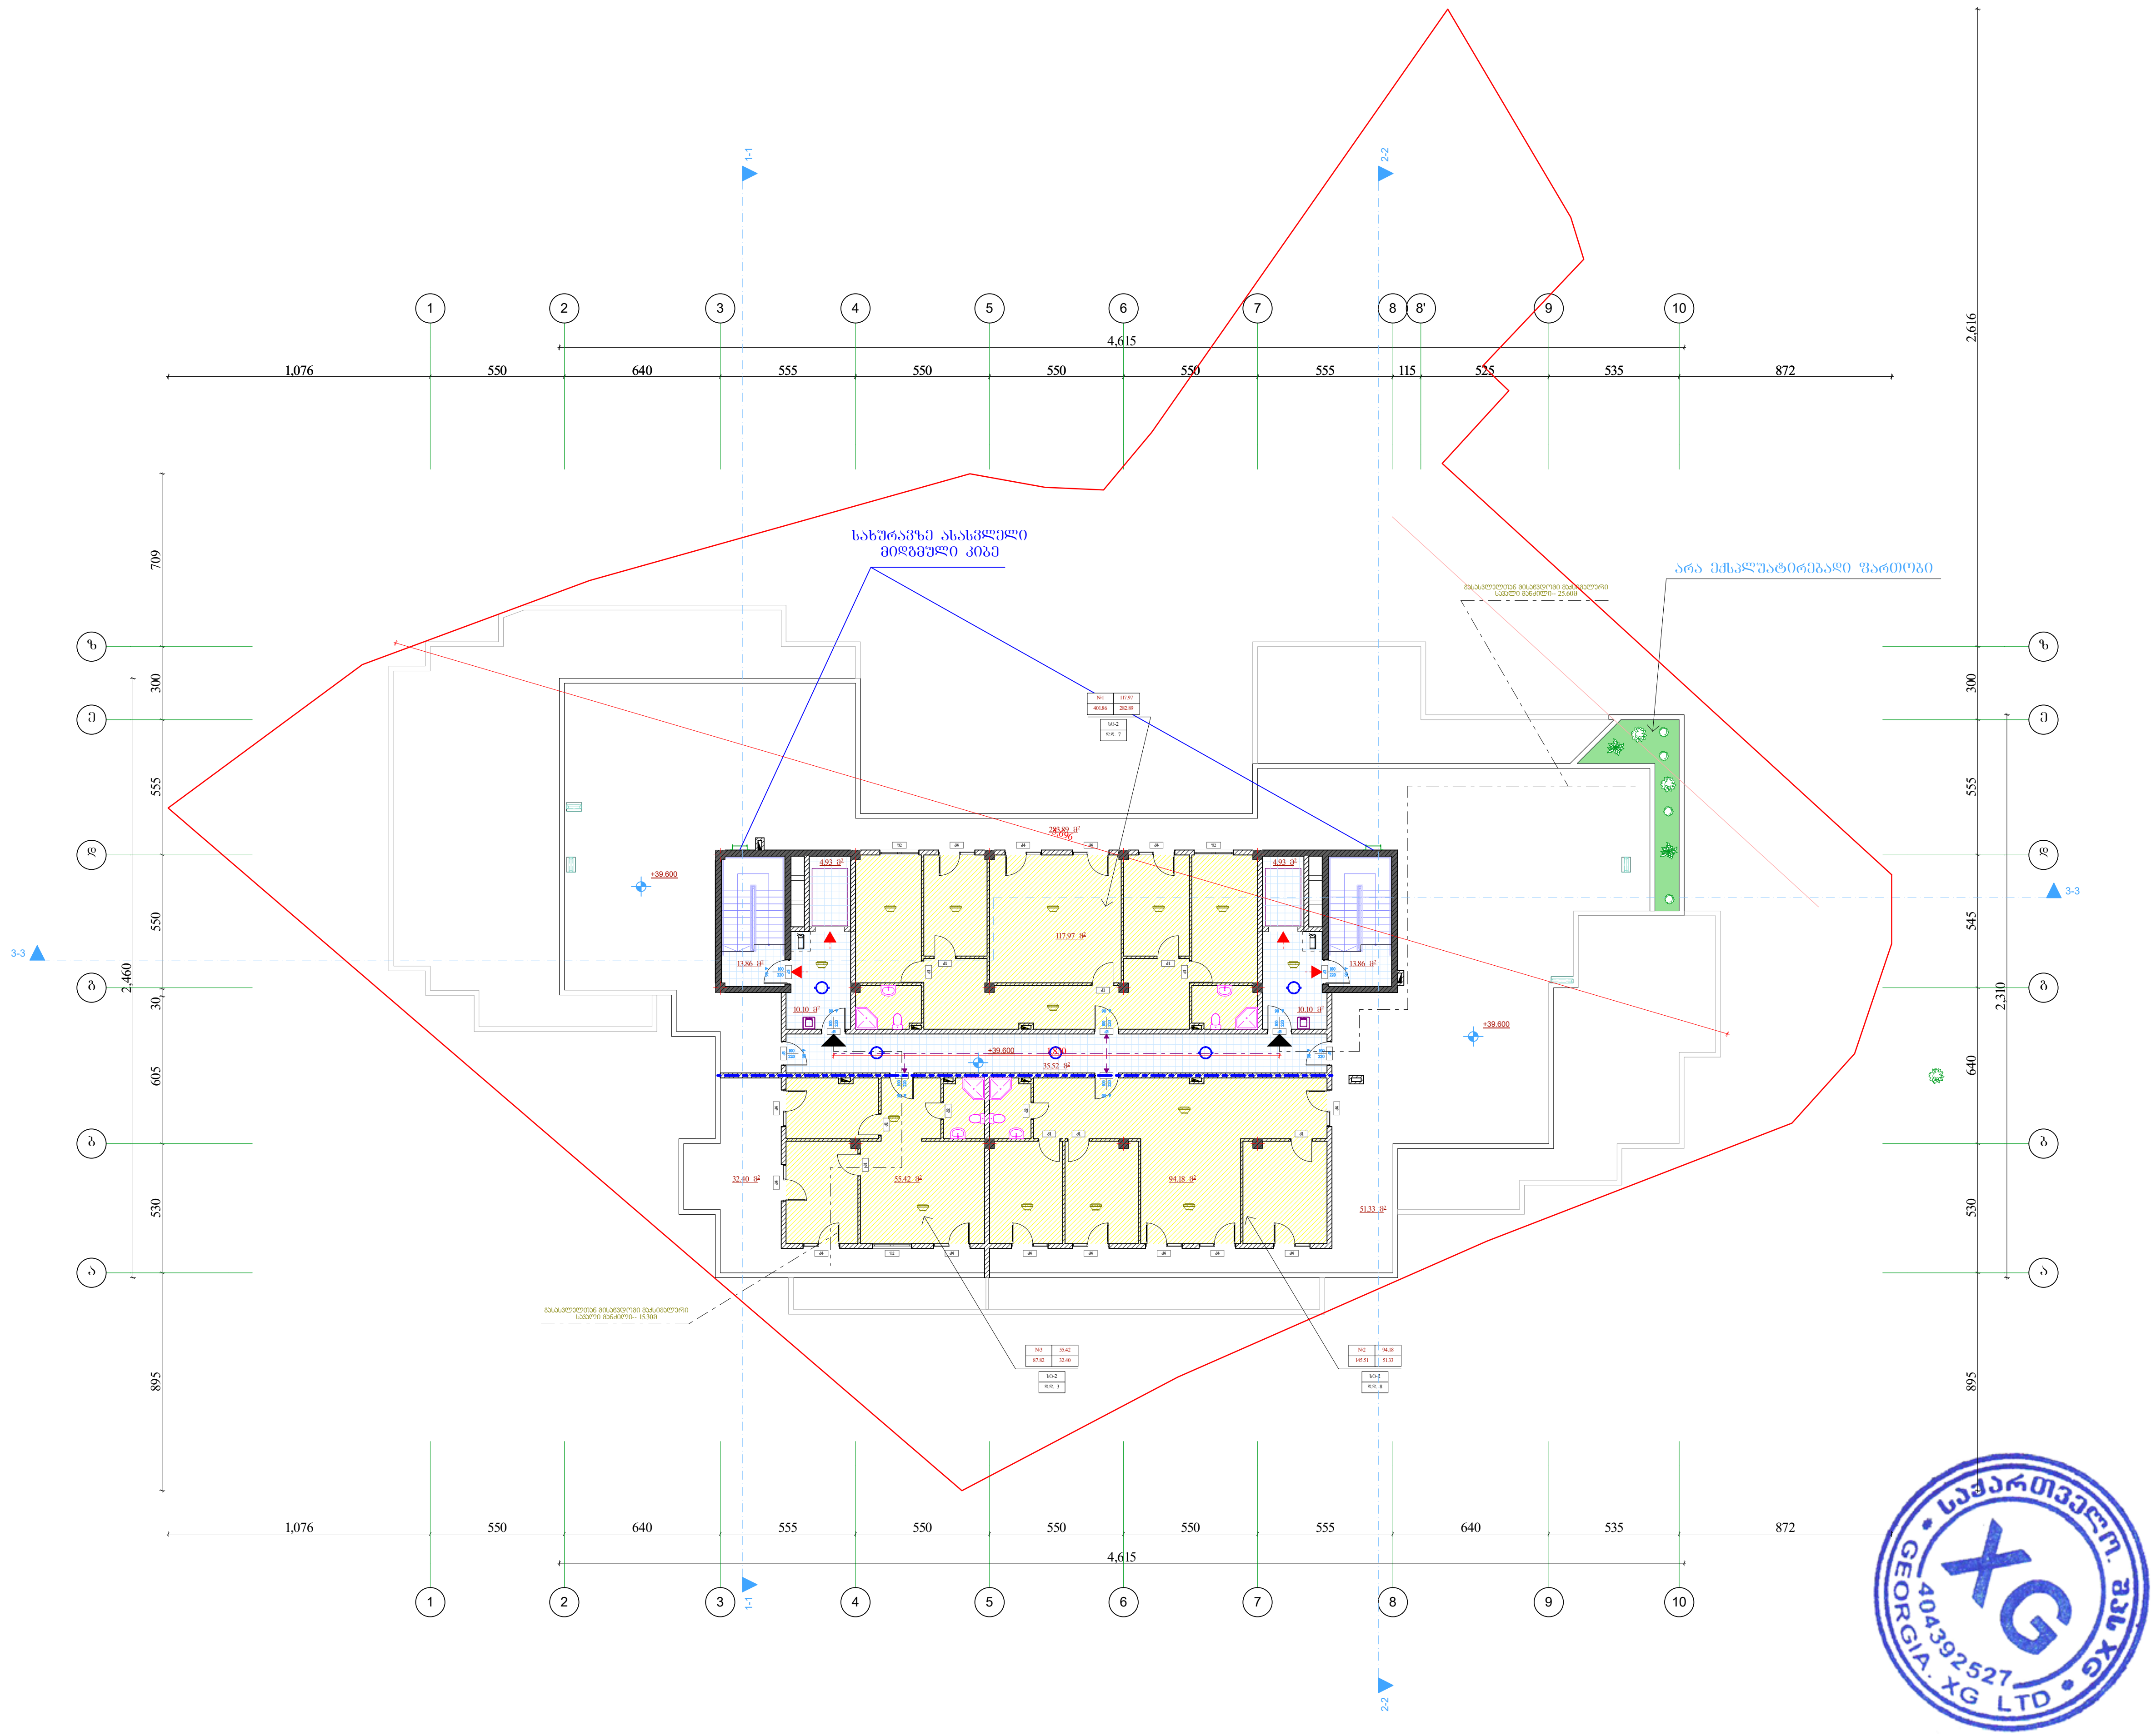

XIII სართულის გეგმა

+39.600 ნიშნულზე

მ 1:100

სართულის ტექნიკური მაჩვენებლები:

1 საცხოვრებელი ფართობი---- 267.57 მ²

2 კიბის უჯრედი, ლიფტი და საევაკუაციო ფართობი---- 93.30 მ²

3 საზაფხულო ფართობი----367.62 მ²

კ2----401.10 მ²

ექსპლიკაცია:

1 საცხოვრებელი ფართობი

2 კიბის უჯრედი ლიფტის შახტა

3 საზაფხულო ფართობი

პირობითი ნიშნები:

ბლოკის კედელი

მონოლითური კედელი

კოლონა

არქიტექტურული ნიშნული

21.21 მ² — ფართობი კვ.მ-ში

წითელი ხაზი

ჭრილის ხაზი

შენიშვნა:

ნახაზზე საპროექტო ნული შეესაბამება აბსოლუტურ ნიშნულს---------- 628.68

ნახაზზე ზომები მოცემულია სანტიმეტრებში

უსაფრთხოების ღონისძიებები:

გარე კედლების თბოიზოლაციად გამოყენებული იქნას "ცელულოზი" CDSC 16CFR ან უნიზოლი.

შენობის ყველა დონეზე უნდა დაყენდეს ავტოსაშხაპეები № 41 განკარგულების 903.1.1 ქვეთავის შესაბამისად.

ამავე დროს დამონტაჟდეს ხმოვანი სახანძრო განგაშის მაუწყებელი კომუნიკაციები.

ობიექტის მისამართი

ქ. თბილისი. ქ. თბილისი. ნუცუბიძის ფერდობი IVმ/რ, 36 კორპუსის მიმდებარედ. ს/კ 01.14.16.009.139

დამკვეთი:

შ.პ.ს. კოლხი

(404979886)

საპროექტო ორგანიზაცია:

შ.პ.ს. „XG"

საიდენტიფიკაციო კოდი

404392527

მის. ხოშტარია-ბარნოვის ქ. №27/42ა

ტ -- 579 747 741

თანამდებობა	სახელი გვარი	ხელმოწერა
დირექტორი	გ. ფურცხვანიძე	
არქიტექტორი	ლ. შაშიაშვილი	

სტადია	პროექტი	
თარიღი	ფურცლის №	ფურცლების რაოდენობა
2022	-	-
































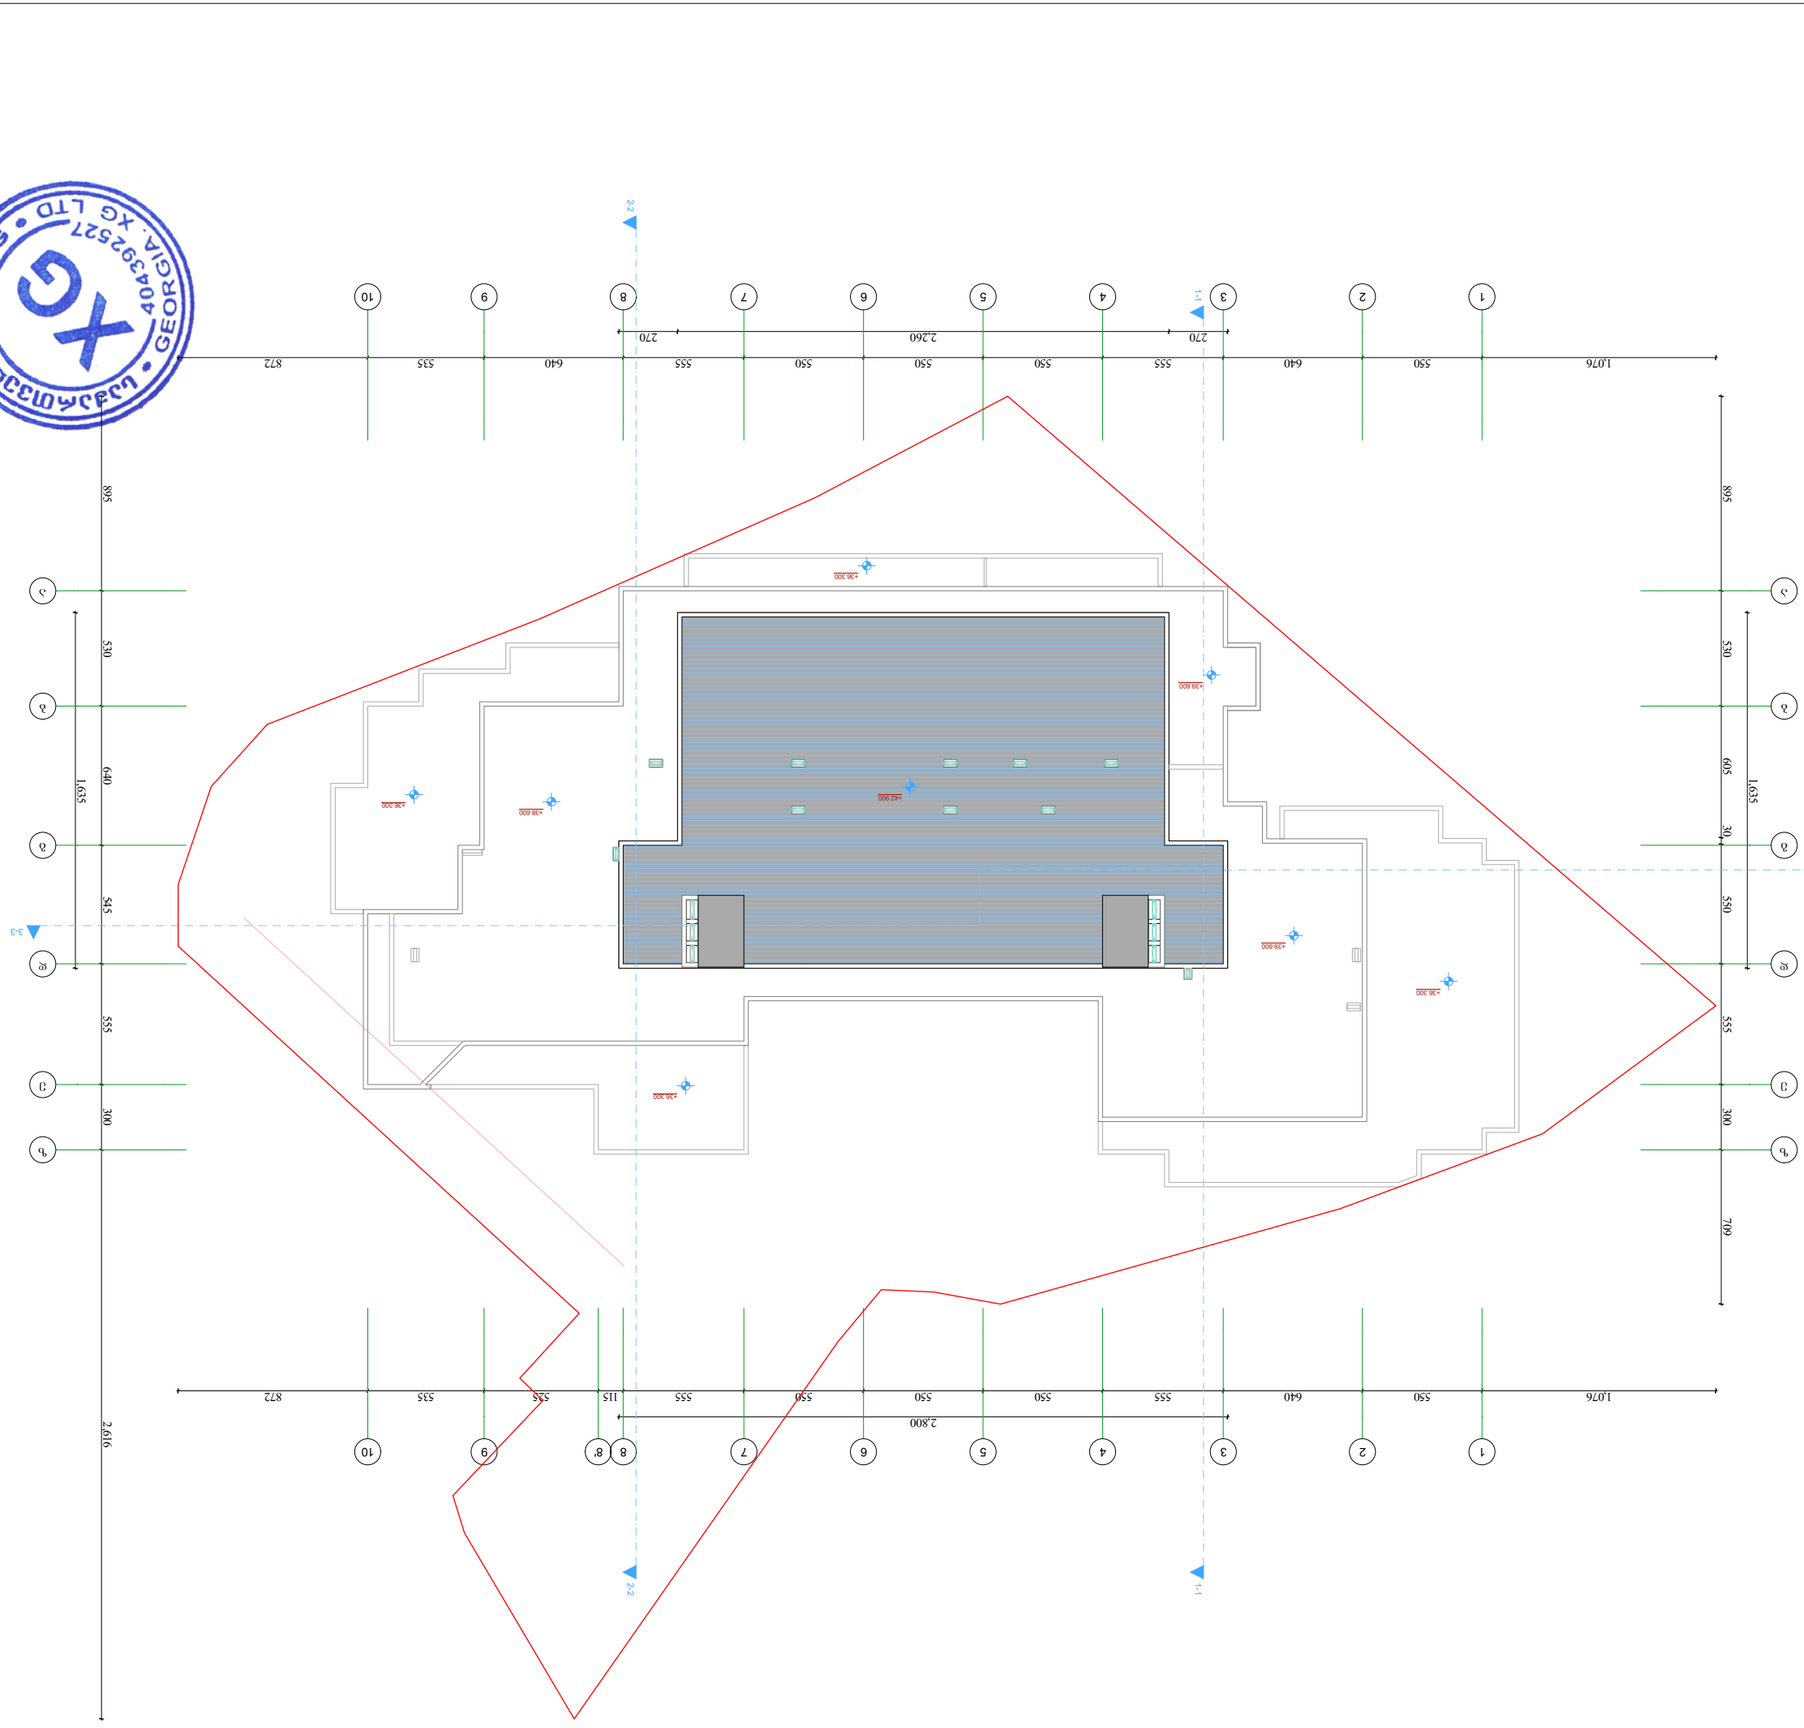


განაშენიანების საანგარიშო
კროკი
-II სართული

1101.98 მ²

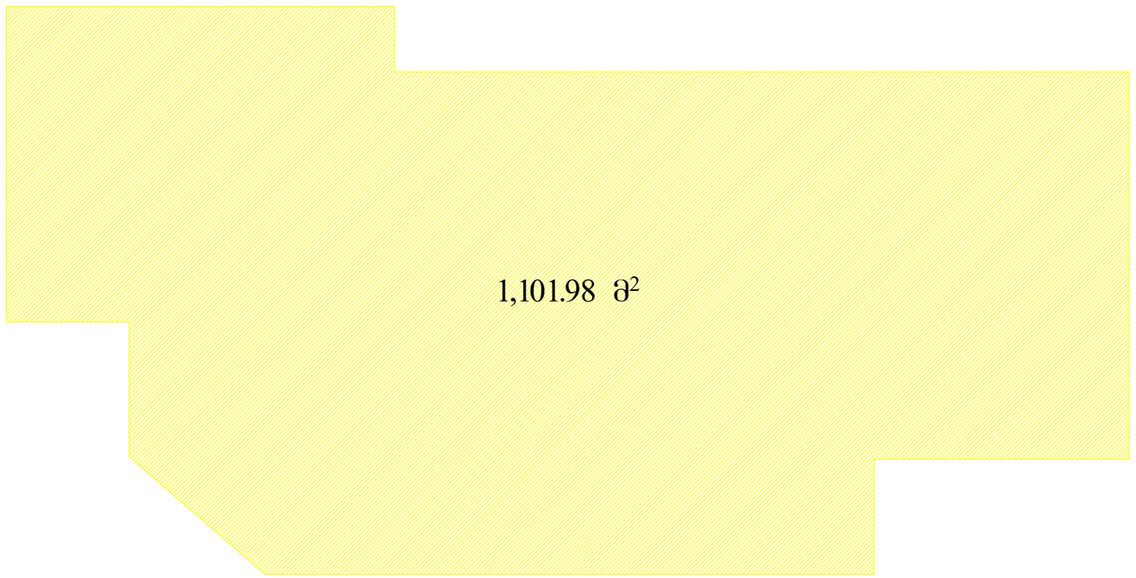


განაშენიანების საანგარიშო
კროკი
-I სართული

1067.65 მ²

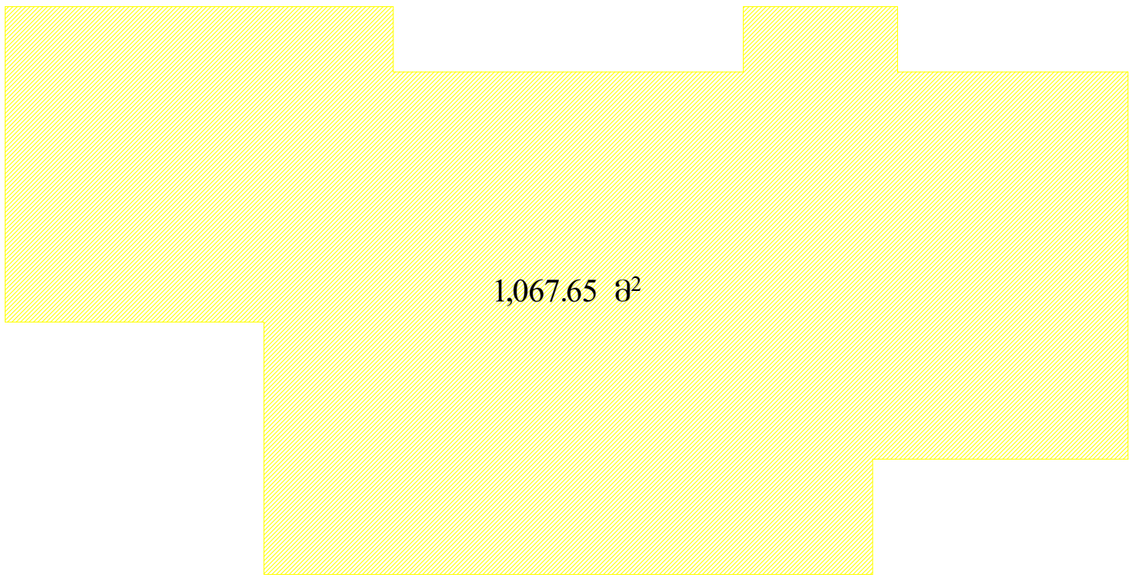


განაშენიანების საანგარიშო
კროკი
I სართული

925.08 მ²

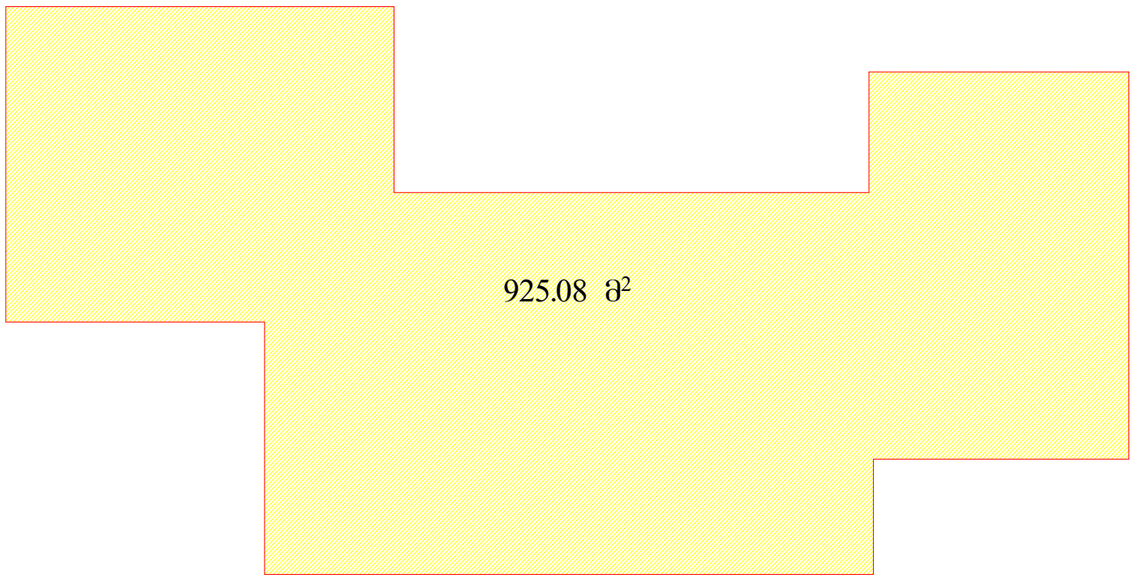


განაშენიანების საანგარიშო
კროკი
II–XI სართული

1111.76 მ²

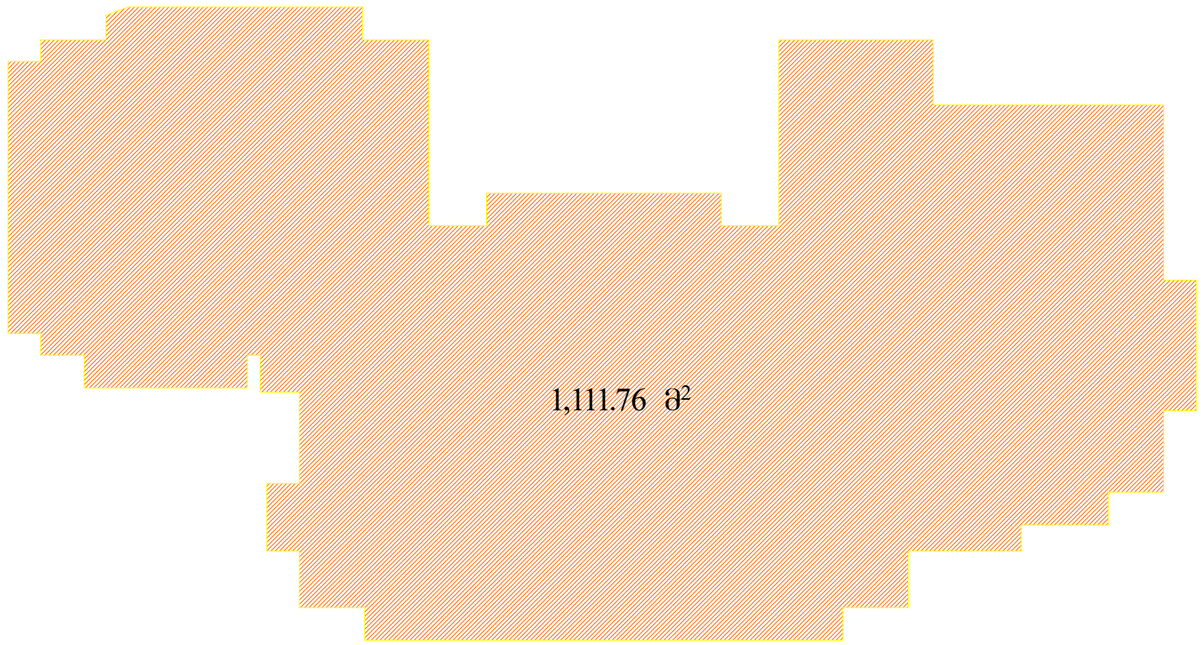


განაშენიანების საანგარიშო
კროკი
XII სართული

1111.76 მ²

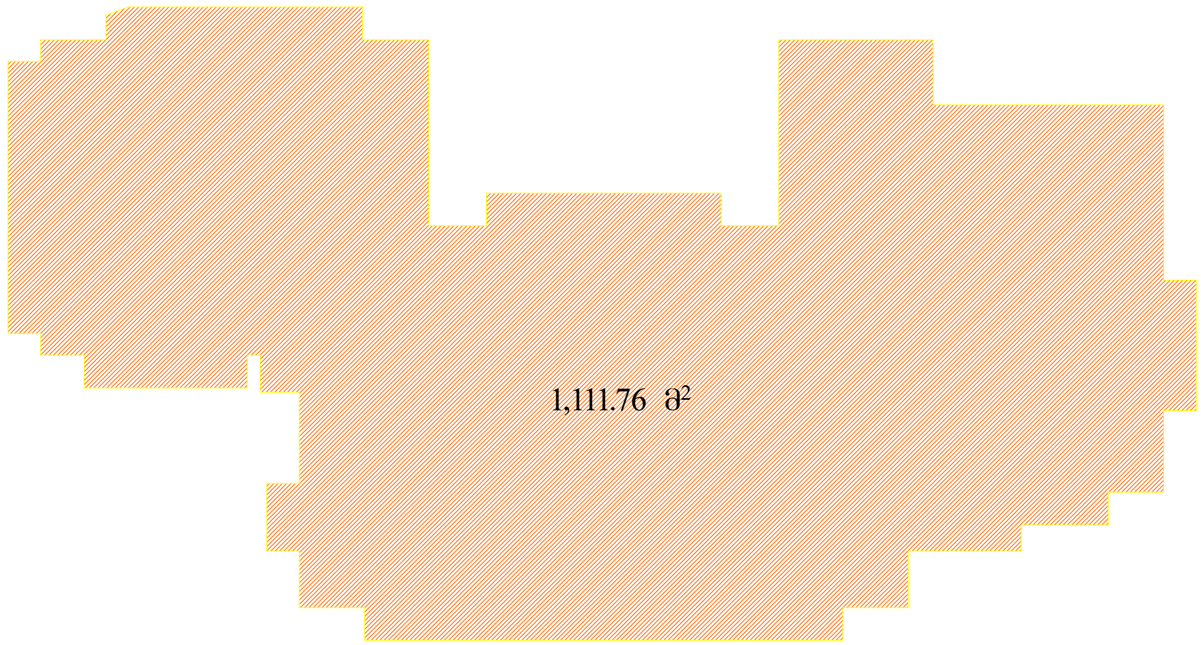


განაშენიანების საანგარიშო
კროკი
XIII სართული

814.45 მ²

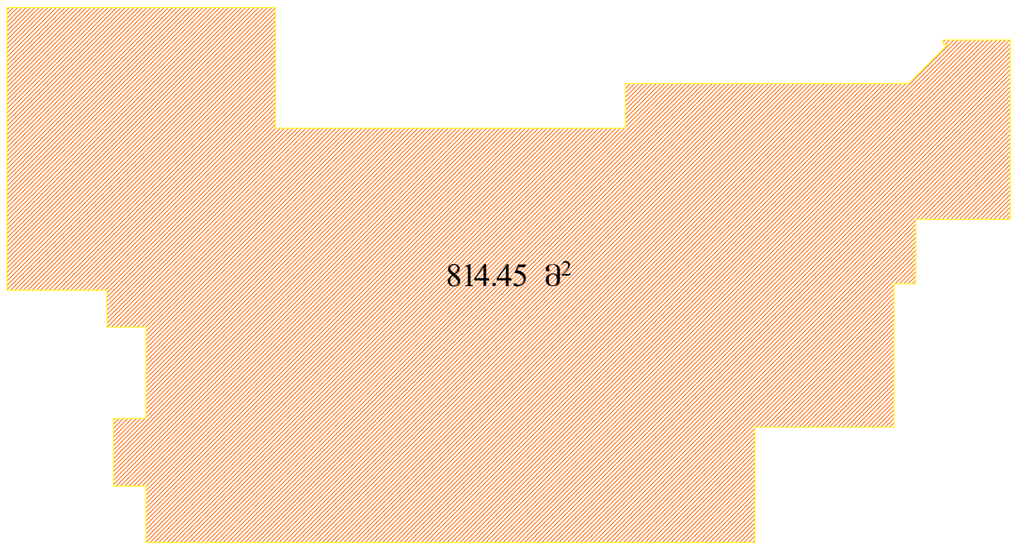


განაშენიანების საანგარიშო
კროკი
სახშრავის სართული

401.10 მ²

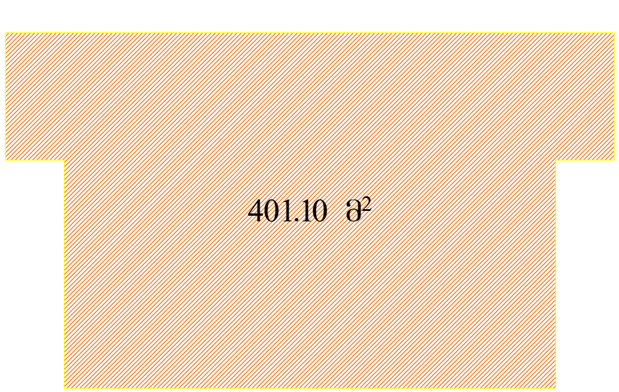


განაშენიანების კოეფიციენტის
საანგარიშო კროკი
I სართული

კ1=925.08 მ²

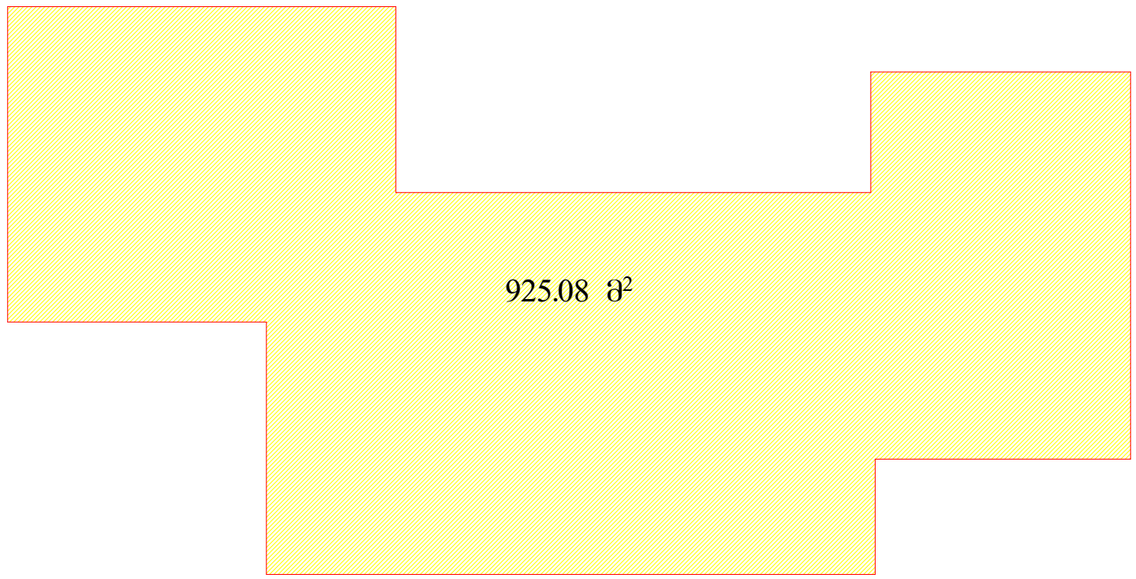


კ3 კოეფიციენტის საანგარიშო
პროკი

კ3 = 477.65 მ² (0.2)

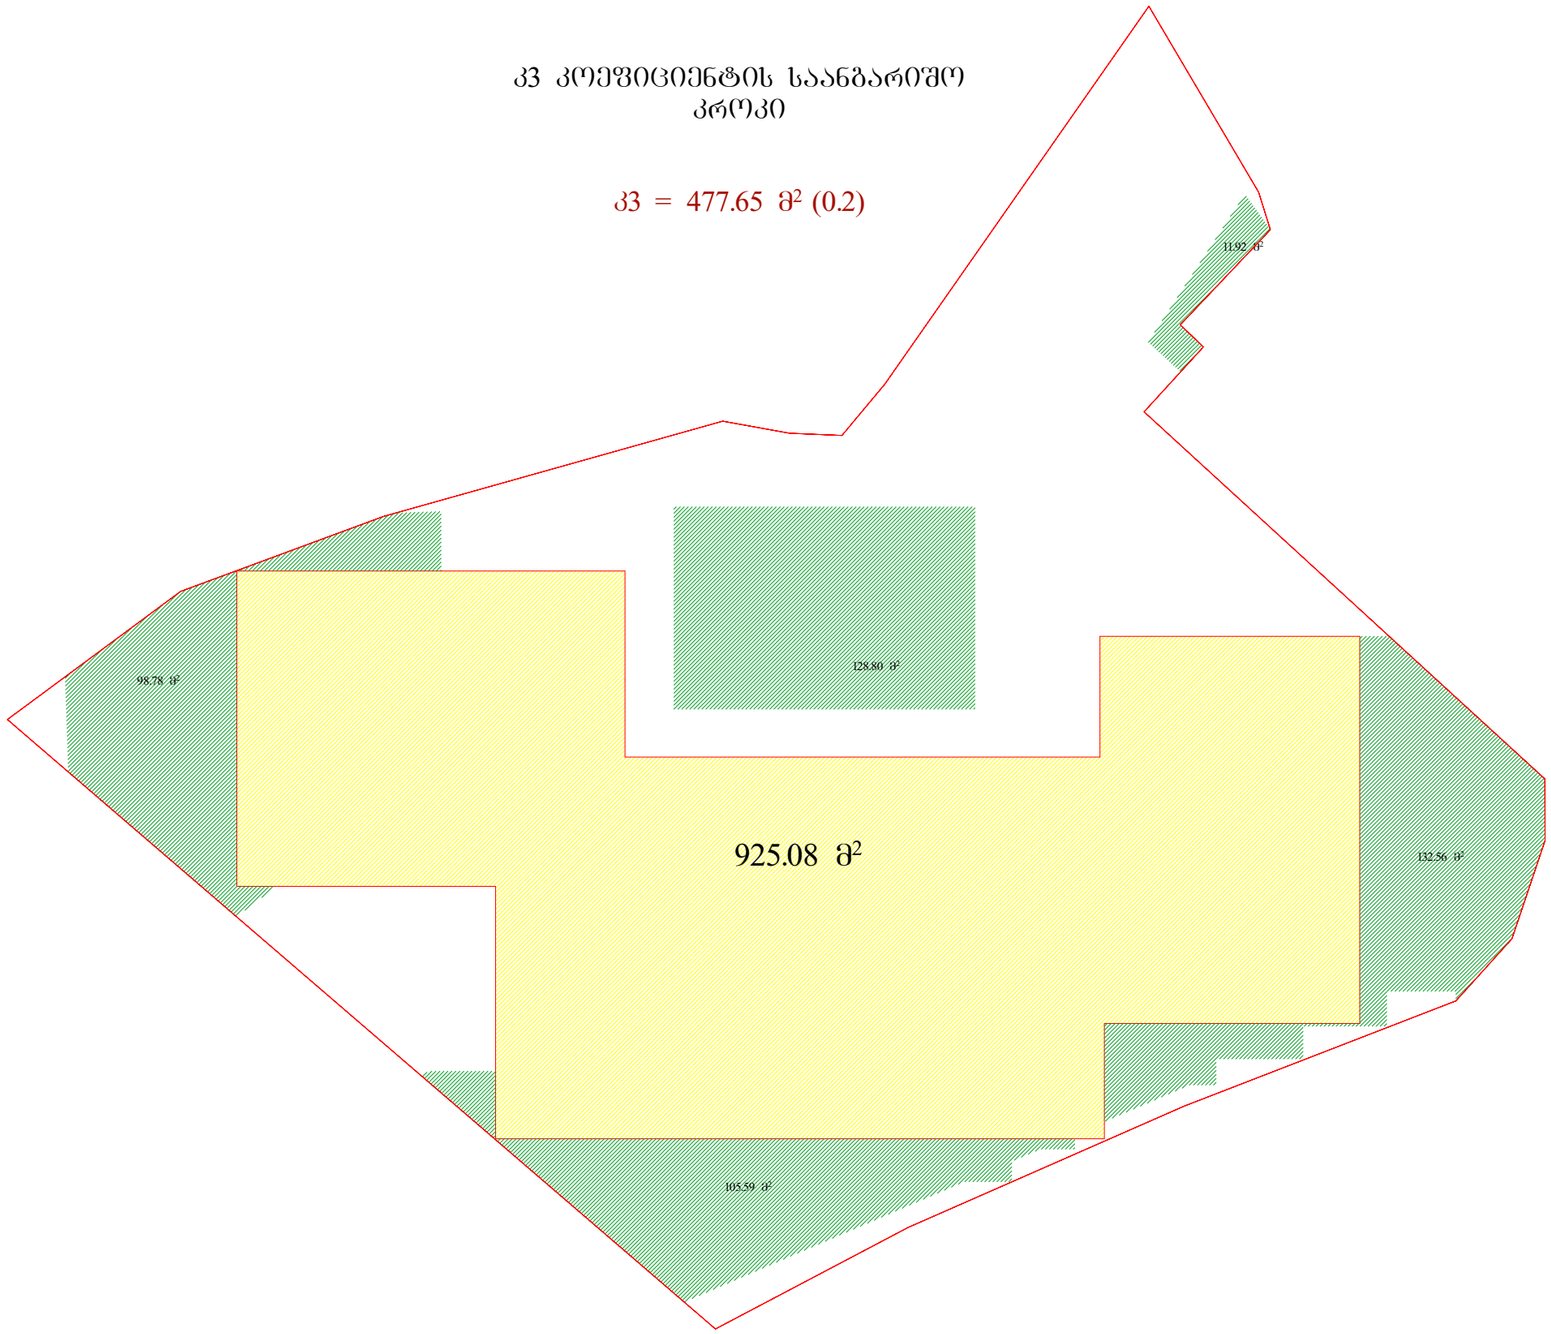


კ2 კოეფიციენტის საანგარიშო
კროკი
I სართული

კ2=925.08 მ²

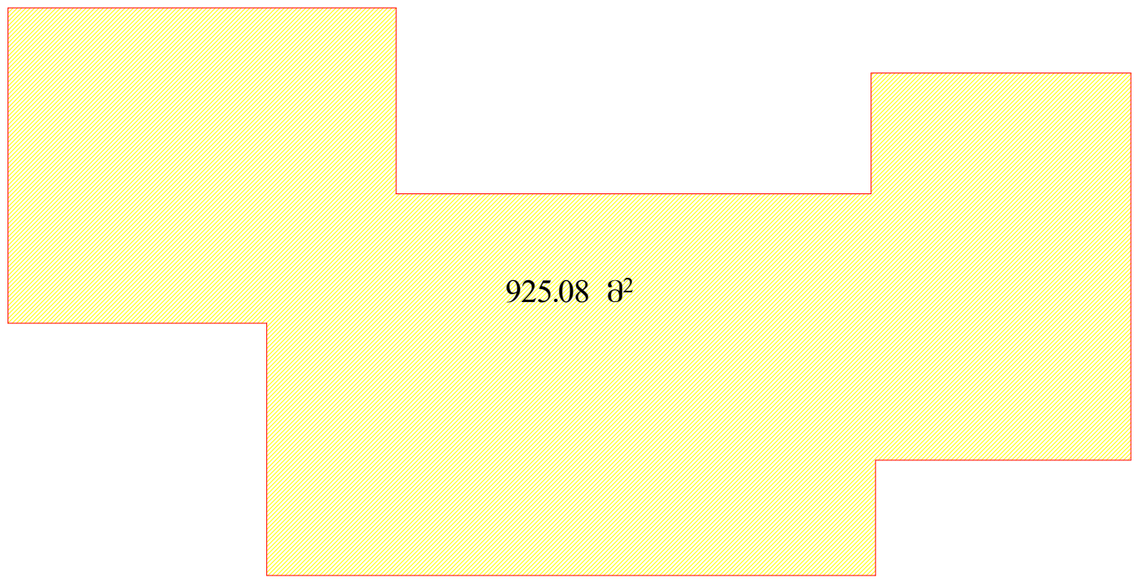


კ2 კოეფიციენტის საანგარიშო
კროკი
II–XI სართულები

კ2=988.49 მ²

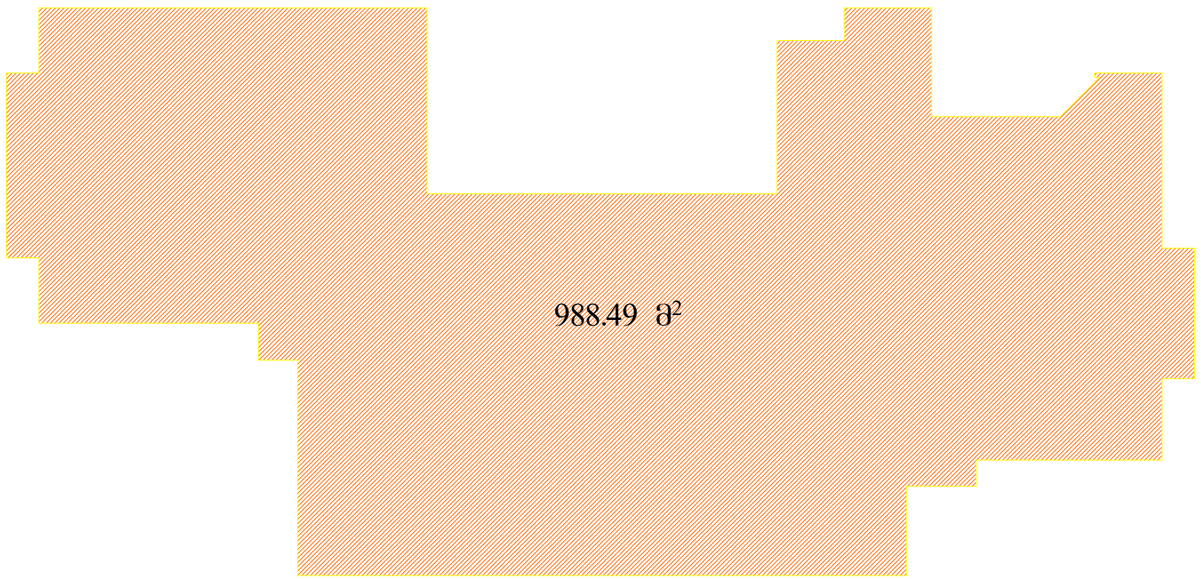


კ2 კოეფიციენტის საანგარიშო
კროკი
XII სართულები

კ2=785.65 მ²

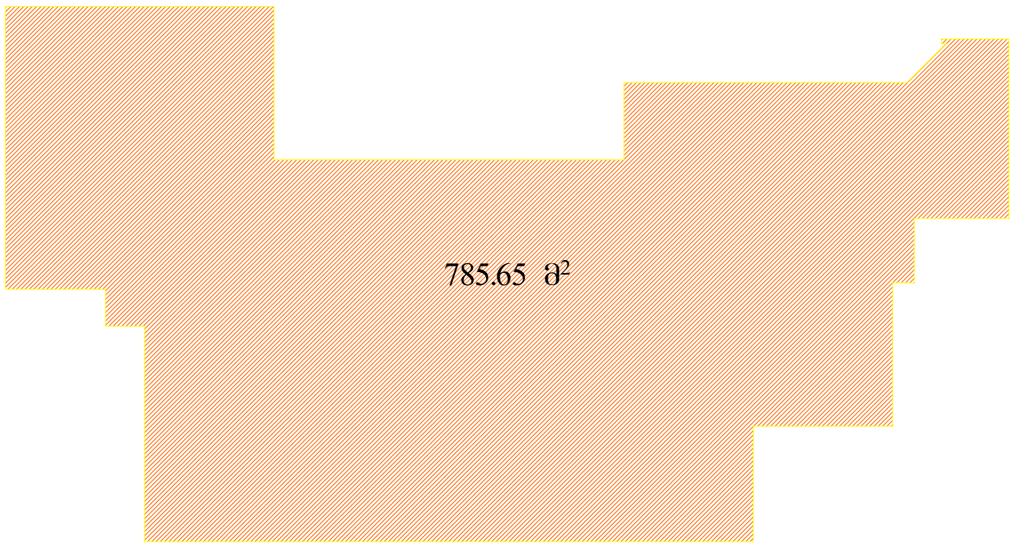

კ2 კოეფიციენტის საანგარიშო
კროკი
XIII სართულები

კ2=401.10 მ²

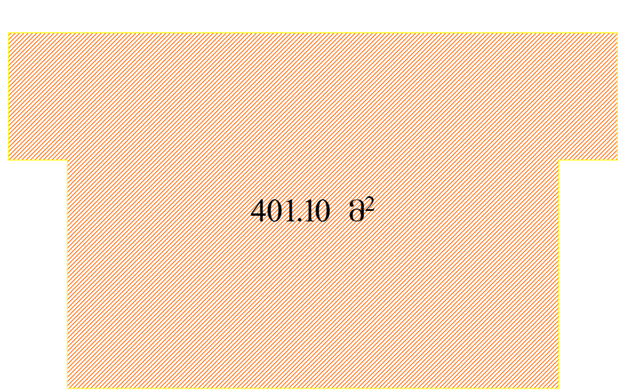











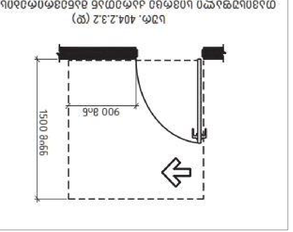



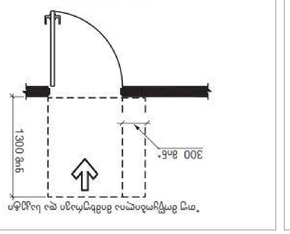



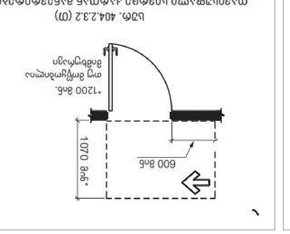



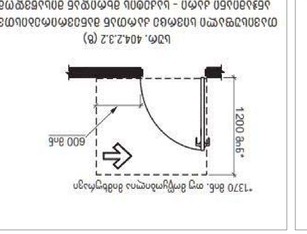



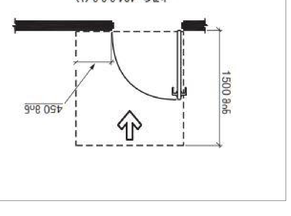



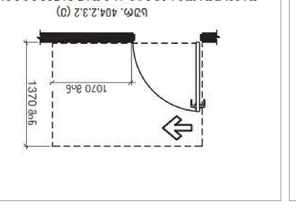



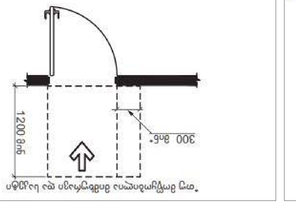



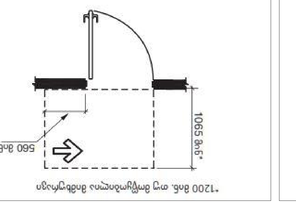



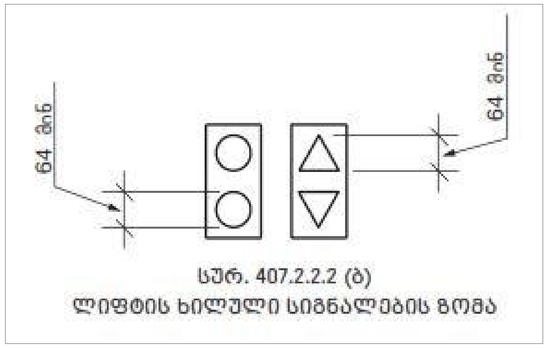


სურ. 407.2.2.2 (ბ)
ლიფტის ხილული სიგნალების ზომა

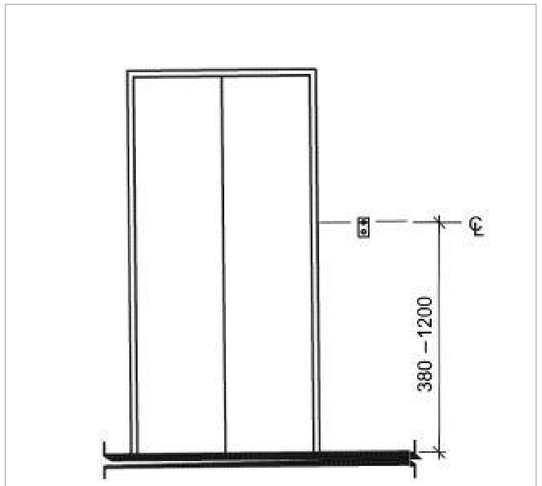

სურ. 407.2.1.1
ლიფტის გამოსაძახებელი ღილაკების
განთავსების სიმაღლე

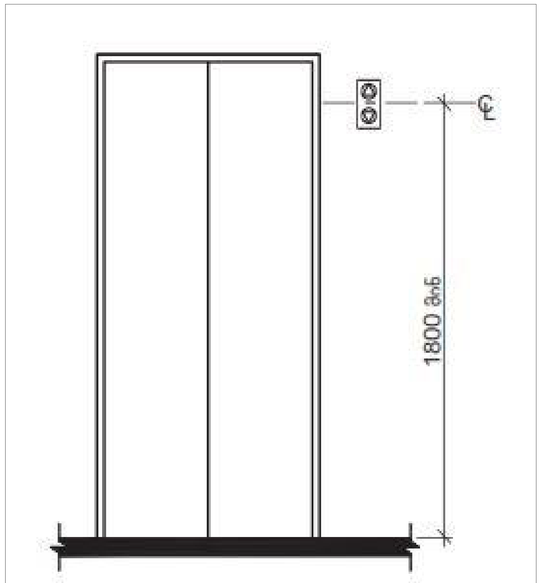

სურ. 407.2.2.2 (ა)
ლიფტის ხილული სიგნალების სიმაღლე

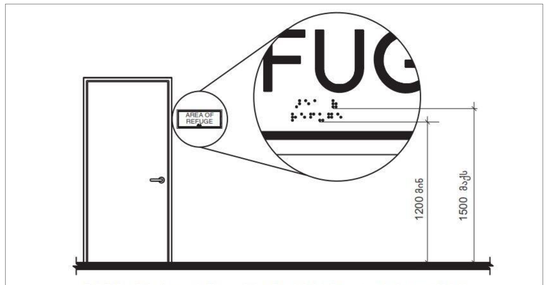

შენიშვნა: ამობურცული სიმბოლოების განთავსების სიმაღლისთვის იხილეთ 703.3.10

სურათი 703.4.5
ბრაილის ნიშნების მდებარეობა იატაკის ზემოთ

საქართველო. XG LTD. GEORGIA. 404392527

ობიექტის მისამართი

ქ. თბილისი. ნუცუბიძის ფერდობი
IVმ/რ, 36 კორპუსის მიმდებარედ.
ს/კ 01.14.16.009.139




















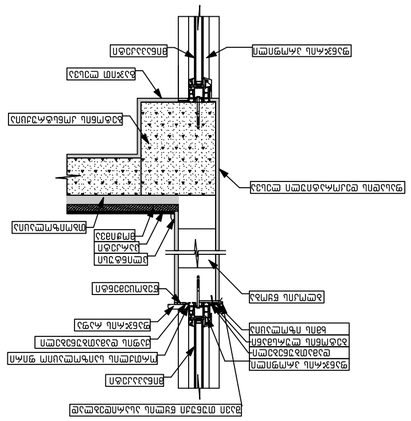
