
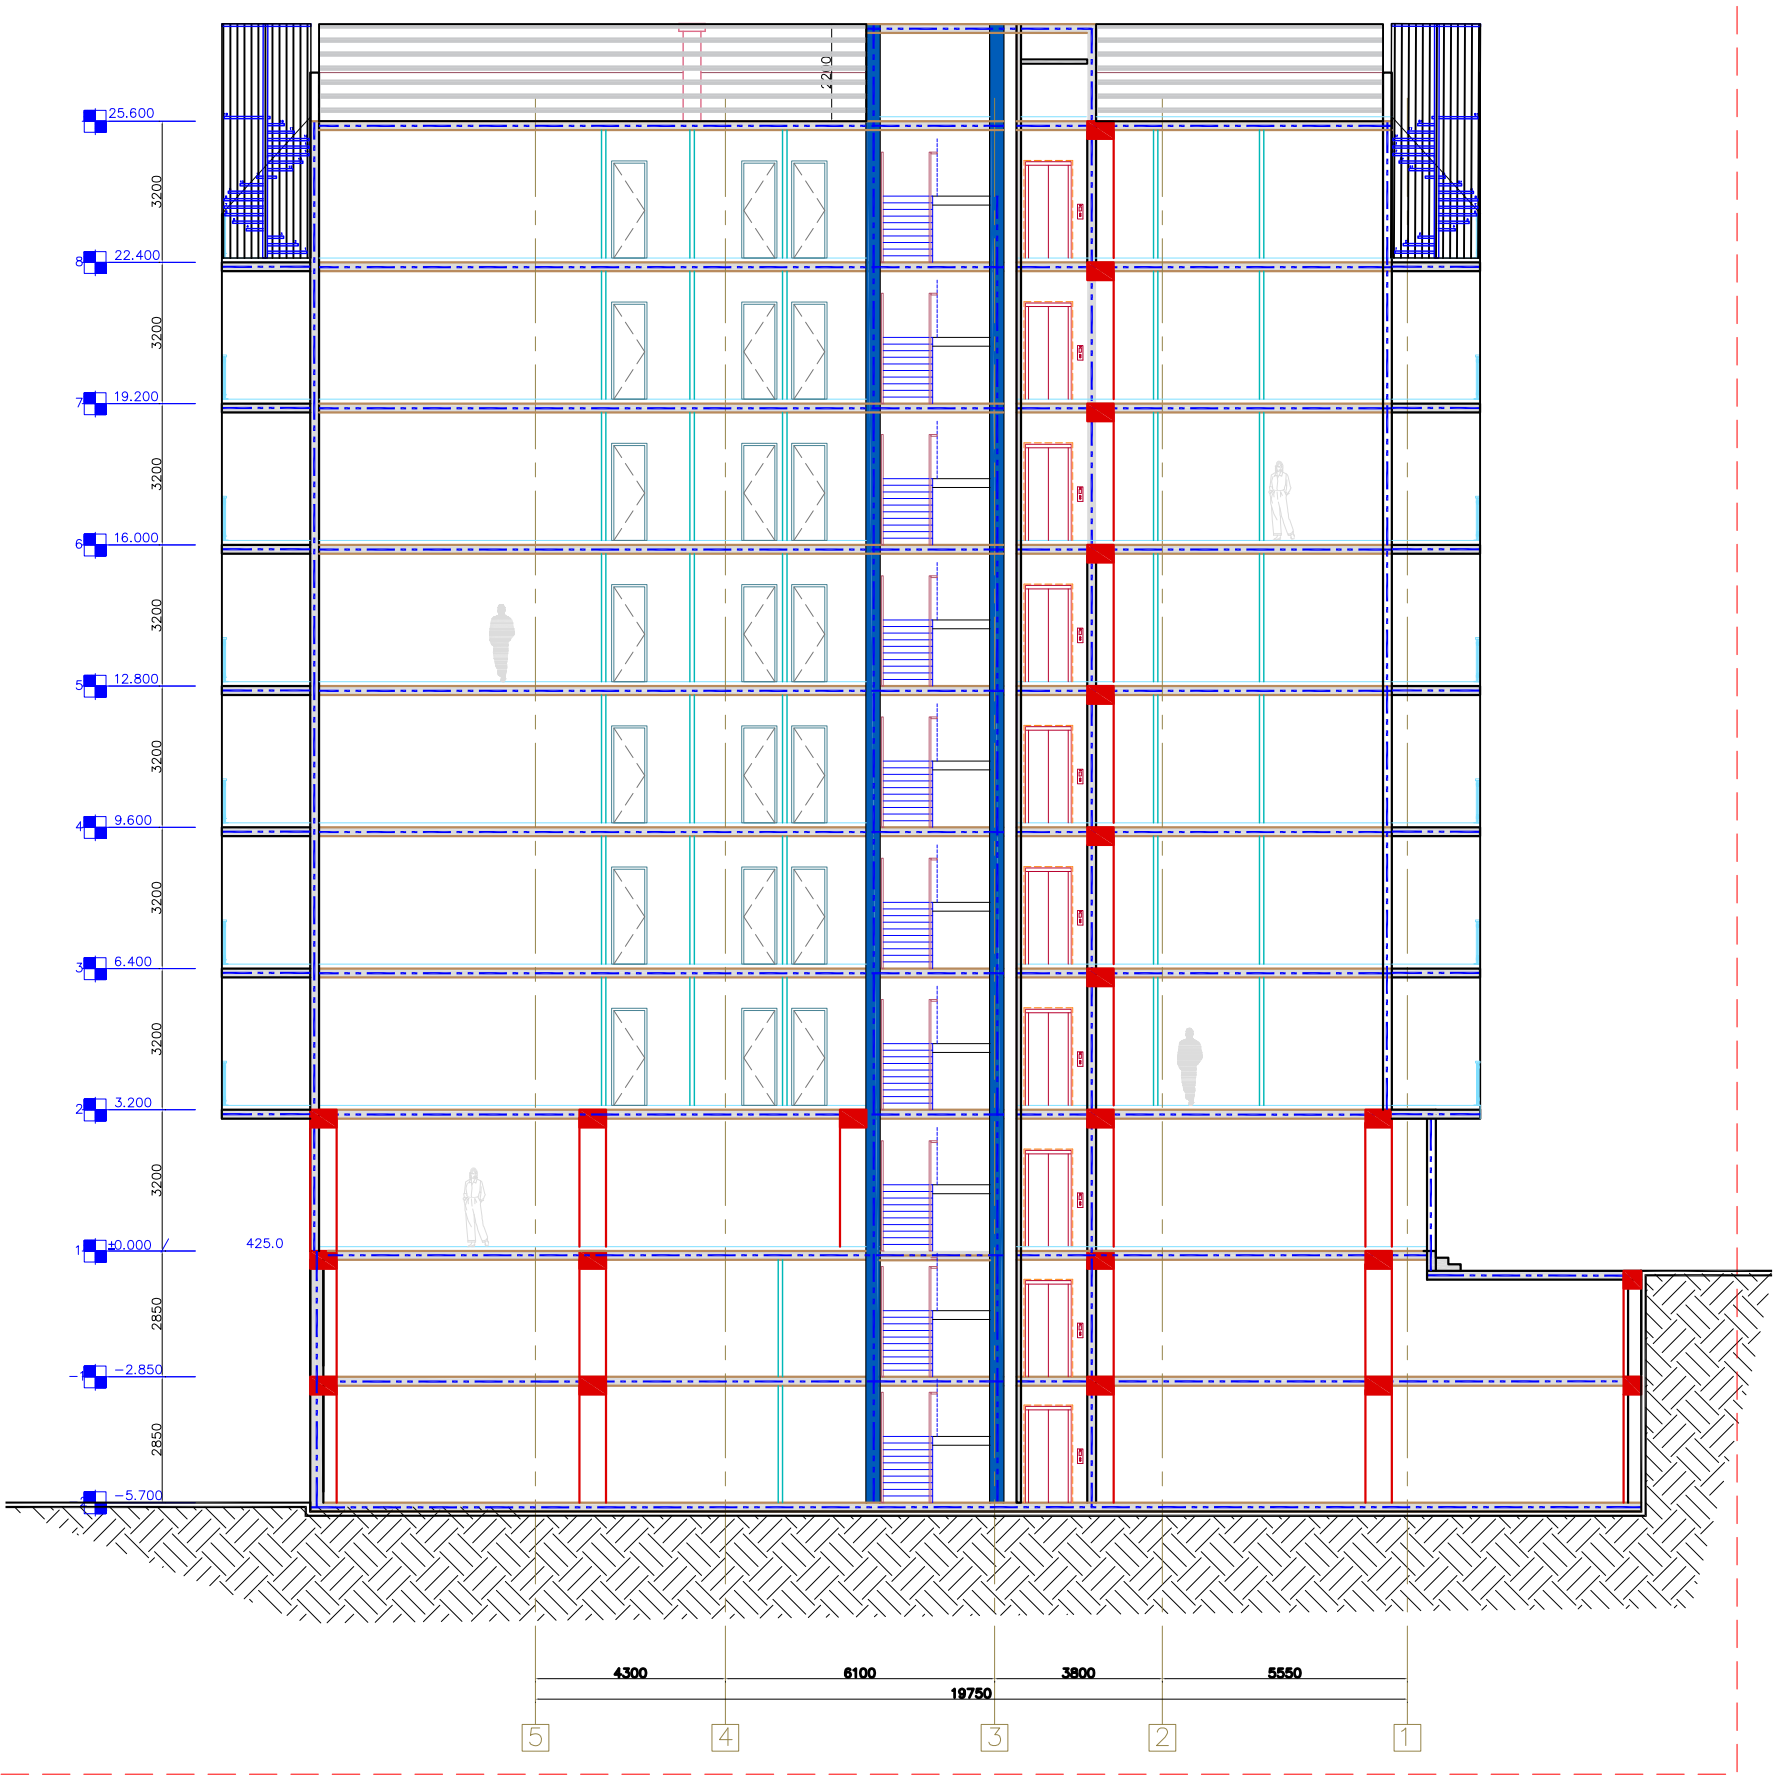
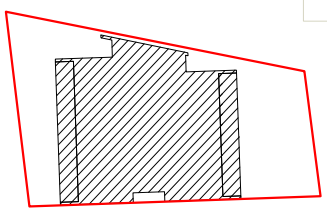
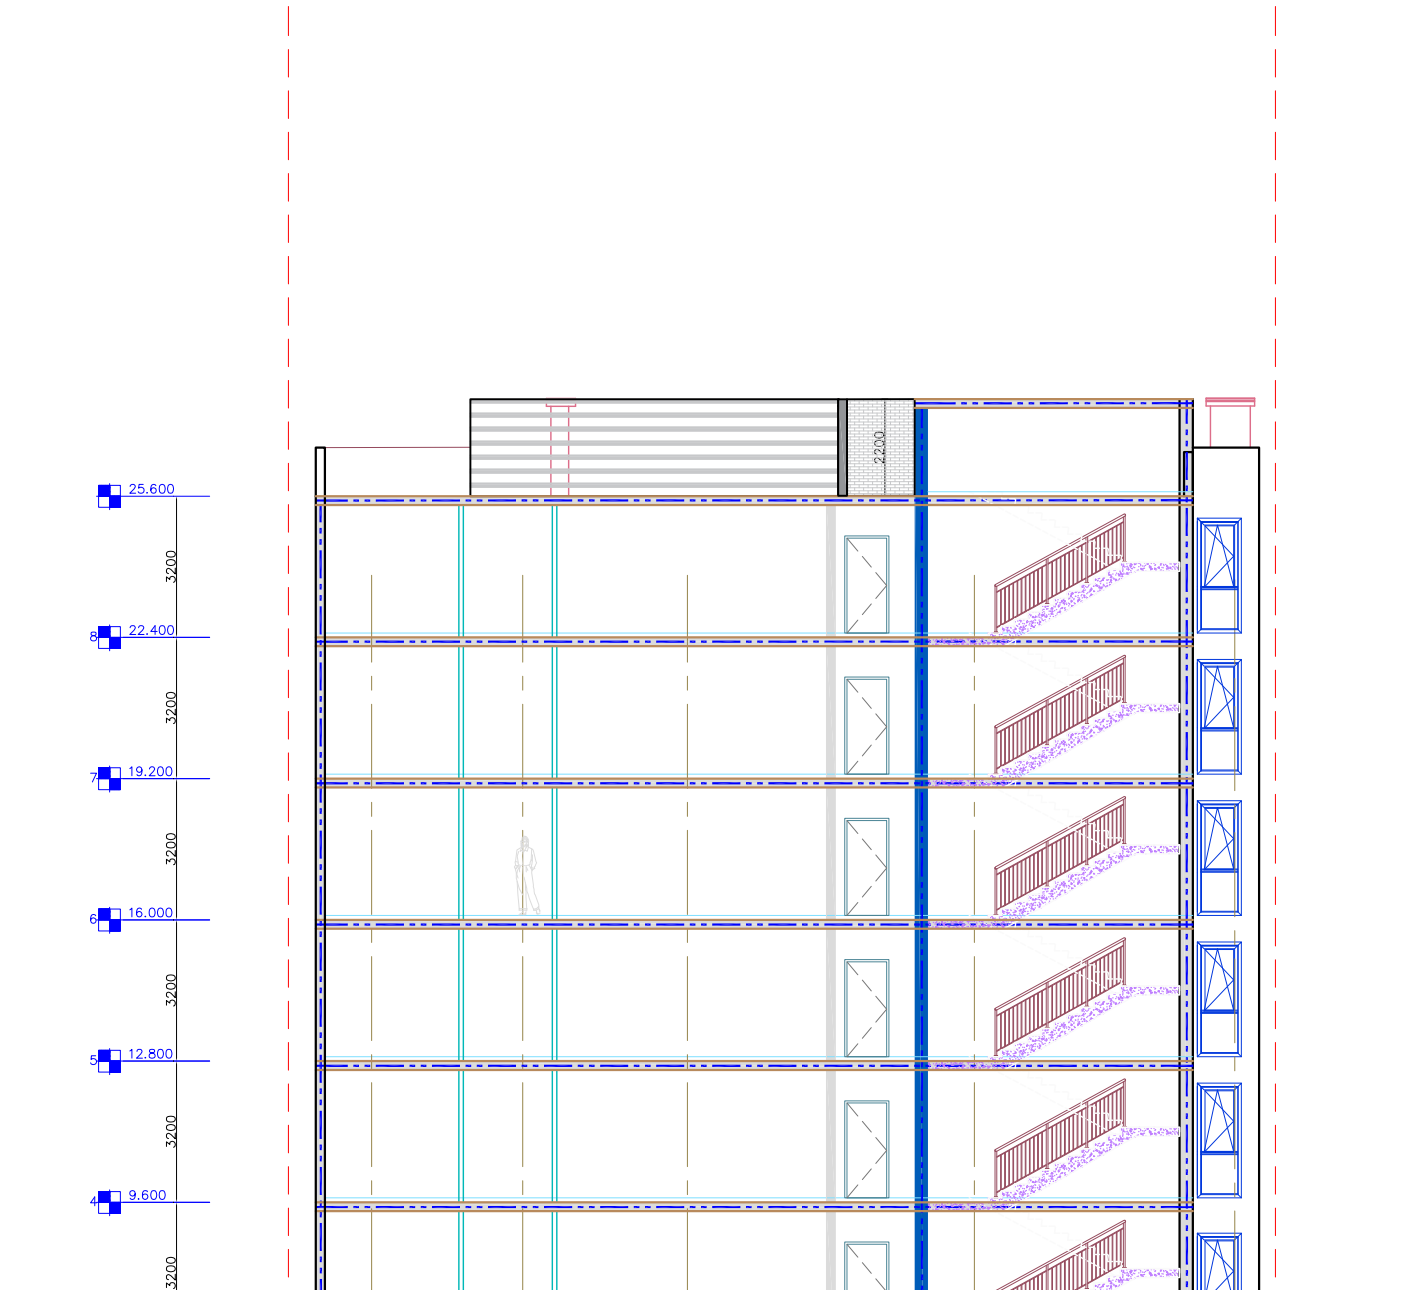


gen−gegma	SeniSvna:	proeqti:	Semsrulebeli:	Tanamdeboba	gvari	xelmowera		
	miwis nakveTis farTobi − 903 m^2 ganaSenianebis koeficientis saangariSo farTobi − 469.1 m^2; k1 = 0.5 ganaSenianebis intensivobis koeficientis saangariSo farTobi − 3922.8 m^2; k2 = 4.3 gamwvanebis koeficientis saangariSo farTobi − 302.0 m^2; k3 = 0.3 krokebi ixileT Sesabamis furclebze.	sacxovrebeli saxli krwanisSi naxazi:	GURGENIDZE არქიტექტურა architecture	direqtori	l.gurgeniZe			
				arqiteqtori:	m.gurgeniZe			
				arqiteqtori:	l.gurgeniZe			
				arqiteqtori:	T.CxaiZe			
				stadia	formati	TariRi	masSt.	furc.
				S.p.	A−3	17.12.21	1:100	A−20

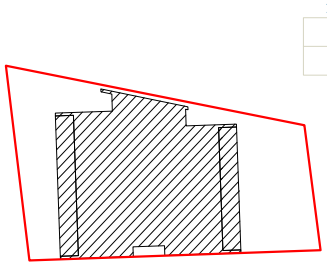

gen−gegma	SeniSvna:	proeqti:	Semsrulebeli:	Tanamdeboba	gvari	xelmowera	
	miwis nakveTis farTobi − 903 m^2 ganaSenianebis koeficientis saangariSo farTobi − 469.1 m^2; k1 = 0.5 ganaSenianebis intensivobis koeficientis saangariSo farTobi − 3922.8 m^2; k2 = 4.3 gamwvanebis koeficientis saangariSo farTobi − 302.0 m^2; k3 = 0.3 krokebi ixileT Sesabamis furclebze.	sacxovrebeli saxli krwanisSi naxazi:	GURGENIDZE არქიტექტურა architecture	direqtori	l.gurgeniZe		
				arqiteqtori:	m.gurgeniZe		
				arqiteqtori:	l.gurgeniZe		
				arqiteqtori:	T.CxaiZe		
				stadia	formati	TariRi	masSt.	furc.
				S.p.	A−3	17.12.21	1:100	