D:\kirki\LOGO_K_K.jpg

შ.პ.ს "ჯირკიტაძე და კომპანია" (ს/ნ416294067)

L.T.D "KIRKITADZE & COMPANY"

პეკინის ქ. №27 ტ: 2 37 23 00 მობ: 5 99 56 22 76, ფაქსი: 2 37 23 00

Pekini str. N 27 tel: 2 37 23 00 mob: 5 99 56 22 76, fax: 2 37 23 00

ქალაქი თბილისი, კრწანისის I ჩიხი, №2ბ (ს/კ: 01.18.06.018.104)
შპს. „ჰილარ ჯგუფი-კრწანისი"-ს (I/D: 406282240) საკუთრებაში არსებული 903 კვ.მ. არასასოფლო-სამეურნეო
დანიშნულების მიწის ნაკვეთის და მისი მიმდებარე ტერიტორიის ტოპოგრაფიული

გეგმა

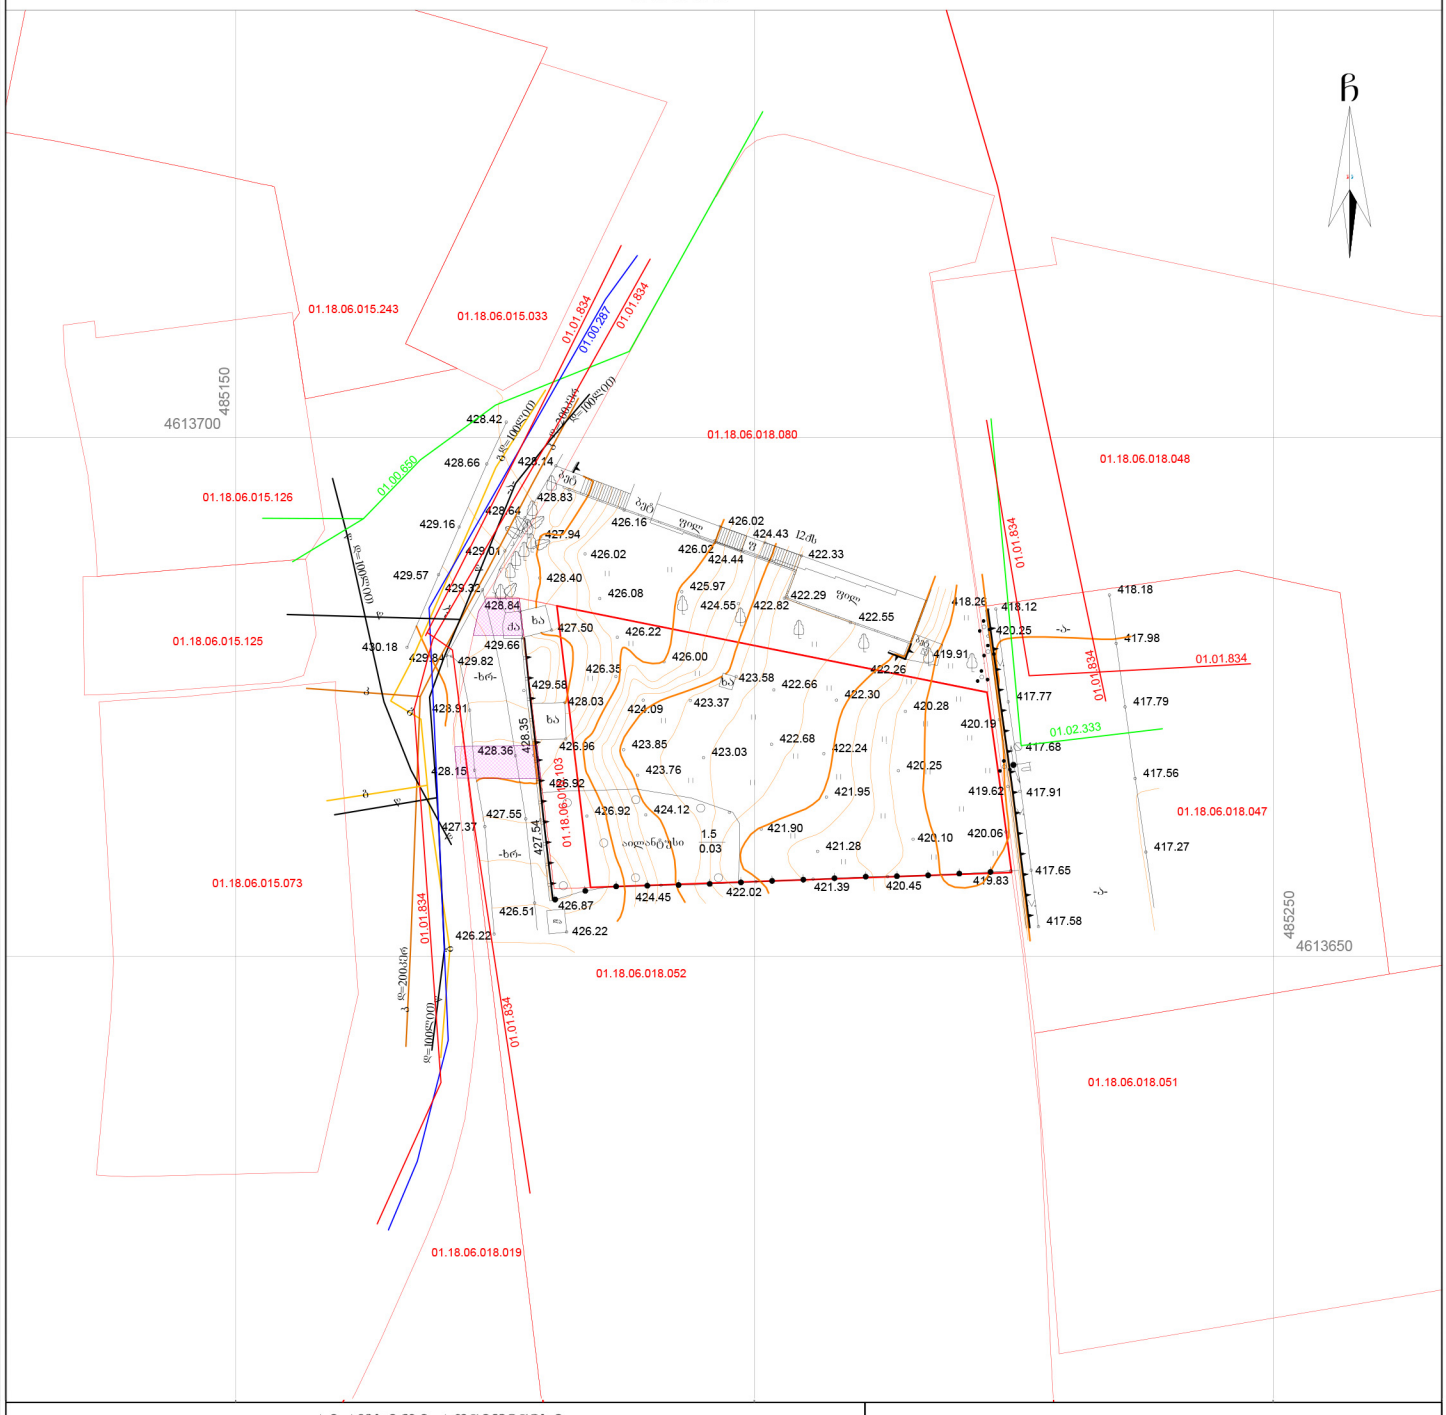

პირობითი აღნიშვნები

WGS 1984-ის კოორდინატთა სისტემის UTM პროექცია

ძს	საცხ. შენობა	ხის ღობე	წყალგაყვანილობა
ძა	არასაცხ. შენობა	ღობე	გაზი
	ფარდული	ქვის კედელი	კანალიზაცია
	მშენებარე შენობა	კედელი	სანაღვრე
	წიწვოვანი ხე	ფლატე	კავშირგაბმულობა
	ფოთლოვანი ხე	რკინიგზა	ელ. ქსელები
	ხილკენკროვანი მცენარე	სამშთვალყურეო ჭები	გაობება
	გარე განათება	ელ. გადამცემი ხაზი	

შენიშვნა: 1) გეგმაზე დატანილია საჯარო რეესტრში რეგისტრირებული ნაკვეთის საზღვრები

2) ვინაიდან გეგმაზე დატანილია მხოლოდ რეგისტრირებული მიწისქვეშა კომუნიკაციები მათი მდებარეობების დაზუსტება მოხდეს ყველა კომუნიკაციის წარმომადგენლებთან

შ.პ.ს. ჯირკიტაძე და კომპანია (ს/ნ416294067)

პეკინის ქ. №27/10 ტ: 2 37 23 00 მობ: 5 99 56 22 76, ფაქსი: 2 37 23 00

L.T.D "KIRKITADZE & COMPANY"

Pekini str. N 27/10 tel: 2 37 23 00 mob: 5 99 56 22 76, fax: 2 37 23 00

www. kirkitadze.ge kirkitadze@mail.ru

დირექტორი:	ჯ. ჯირკიტაძე
აზომა:	რ. ჯამბაზიშვილი
დახაზა:	რ. ლეკიშვილაძე
დამკვეთი	შპს. „ჰილარ ჯგუფი-კრწანისი"
მასშტაბი: 1:500	10.12.2020წ.

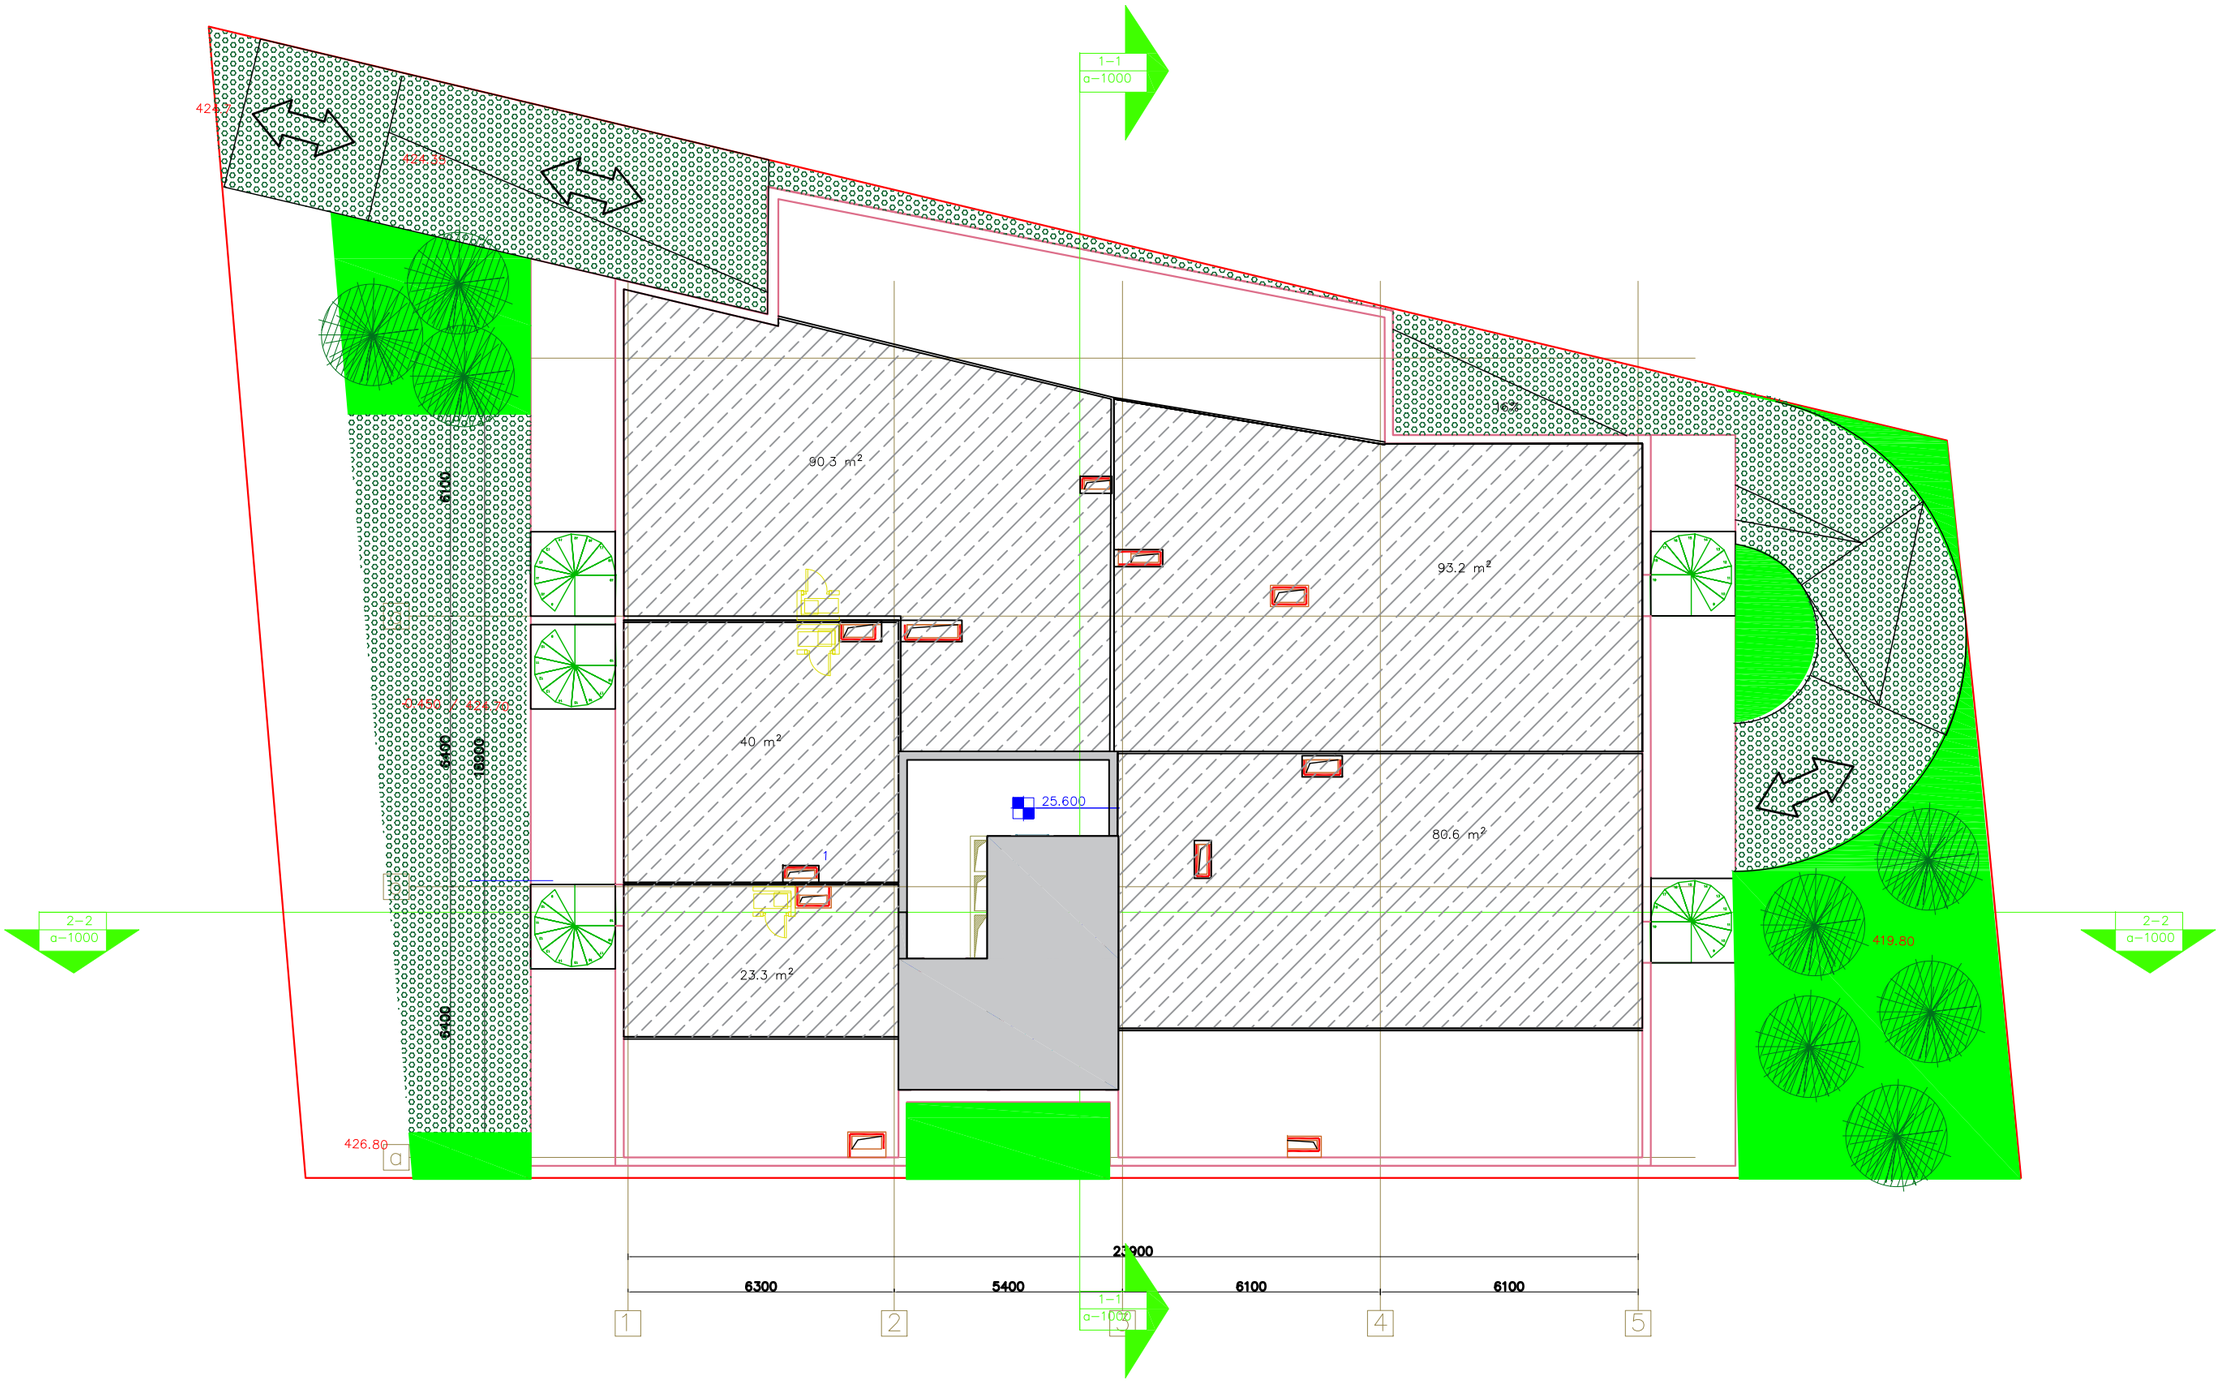

gen–gegma	SeniSvna:	proeqti:	Semsrulebeli:	Tanamdeboba		gvari	xelmowera
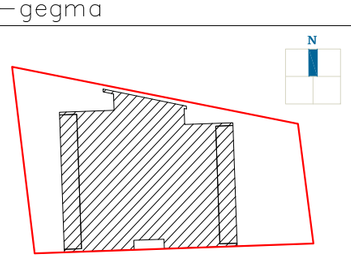		sacxovrebeli saxli krwanisSi	GURGENIDZE არქიტექტურა	direqtori		I.gurgeniZe	
				arqiteqtori:		m.gurgeniZe	
				arqiteqtori:		I.gurgeniZe	
				arqiteqtori:		T.CxaiZe	
		naxazi:		stadia	form.	TariRi	masSt. furc.
		ბენერალური გეგმა		S.p.	A–3	17.12.21	1:100 A–102