
ტოპოგეგმა

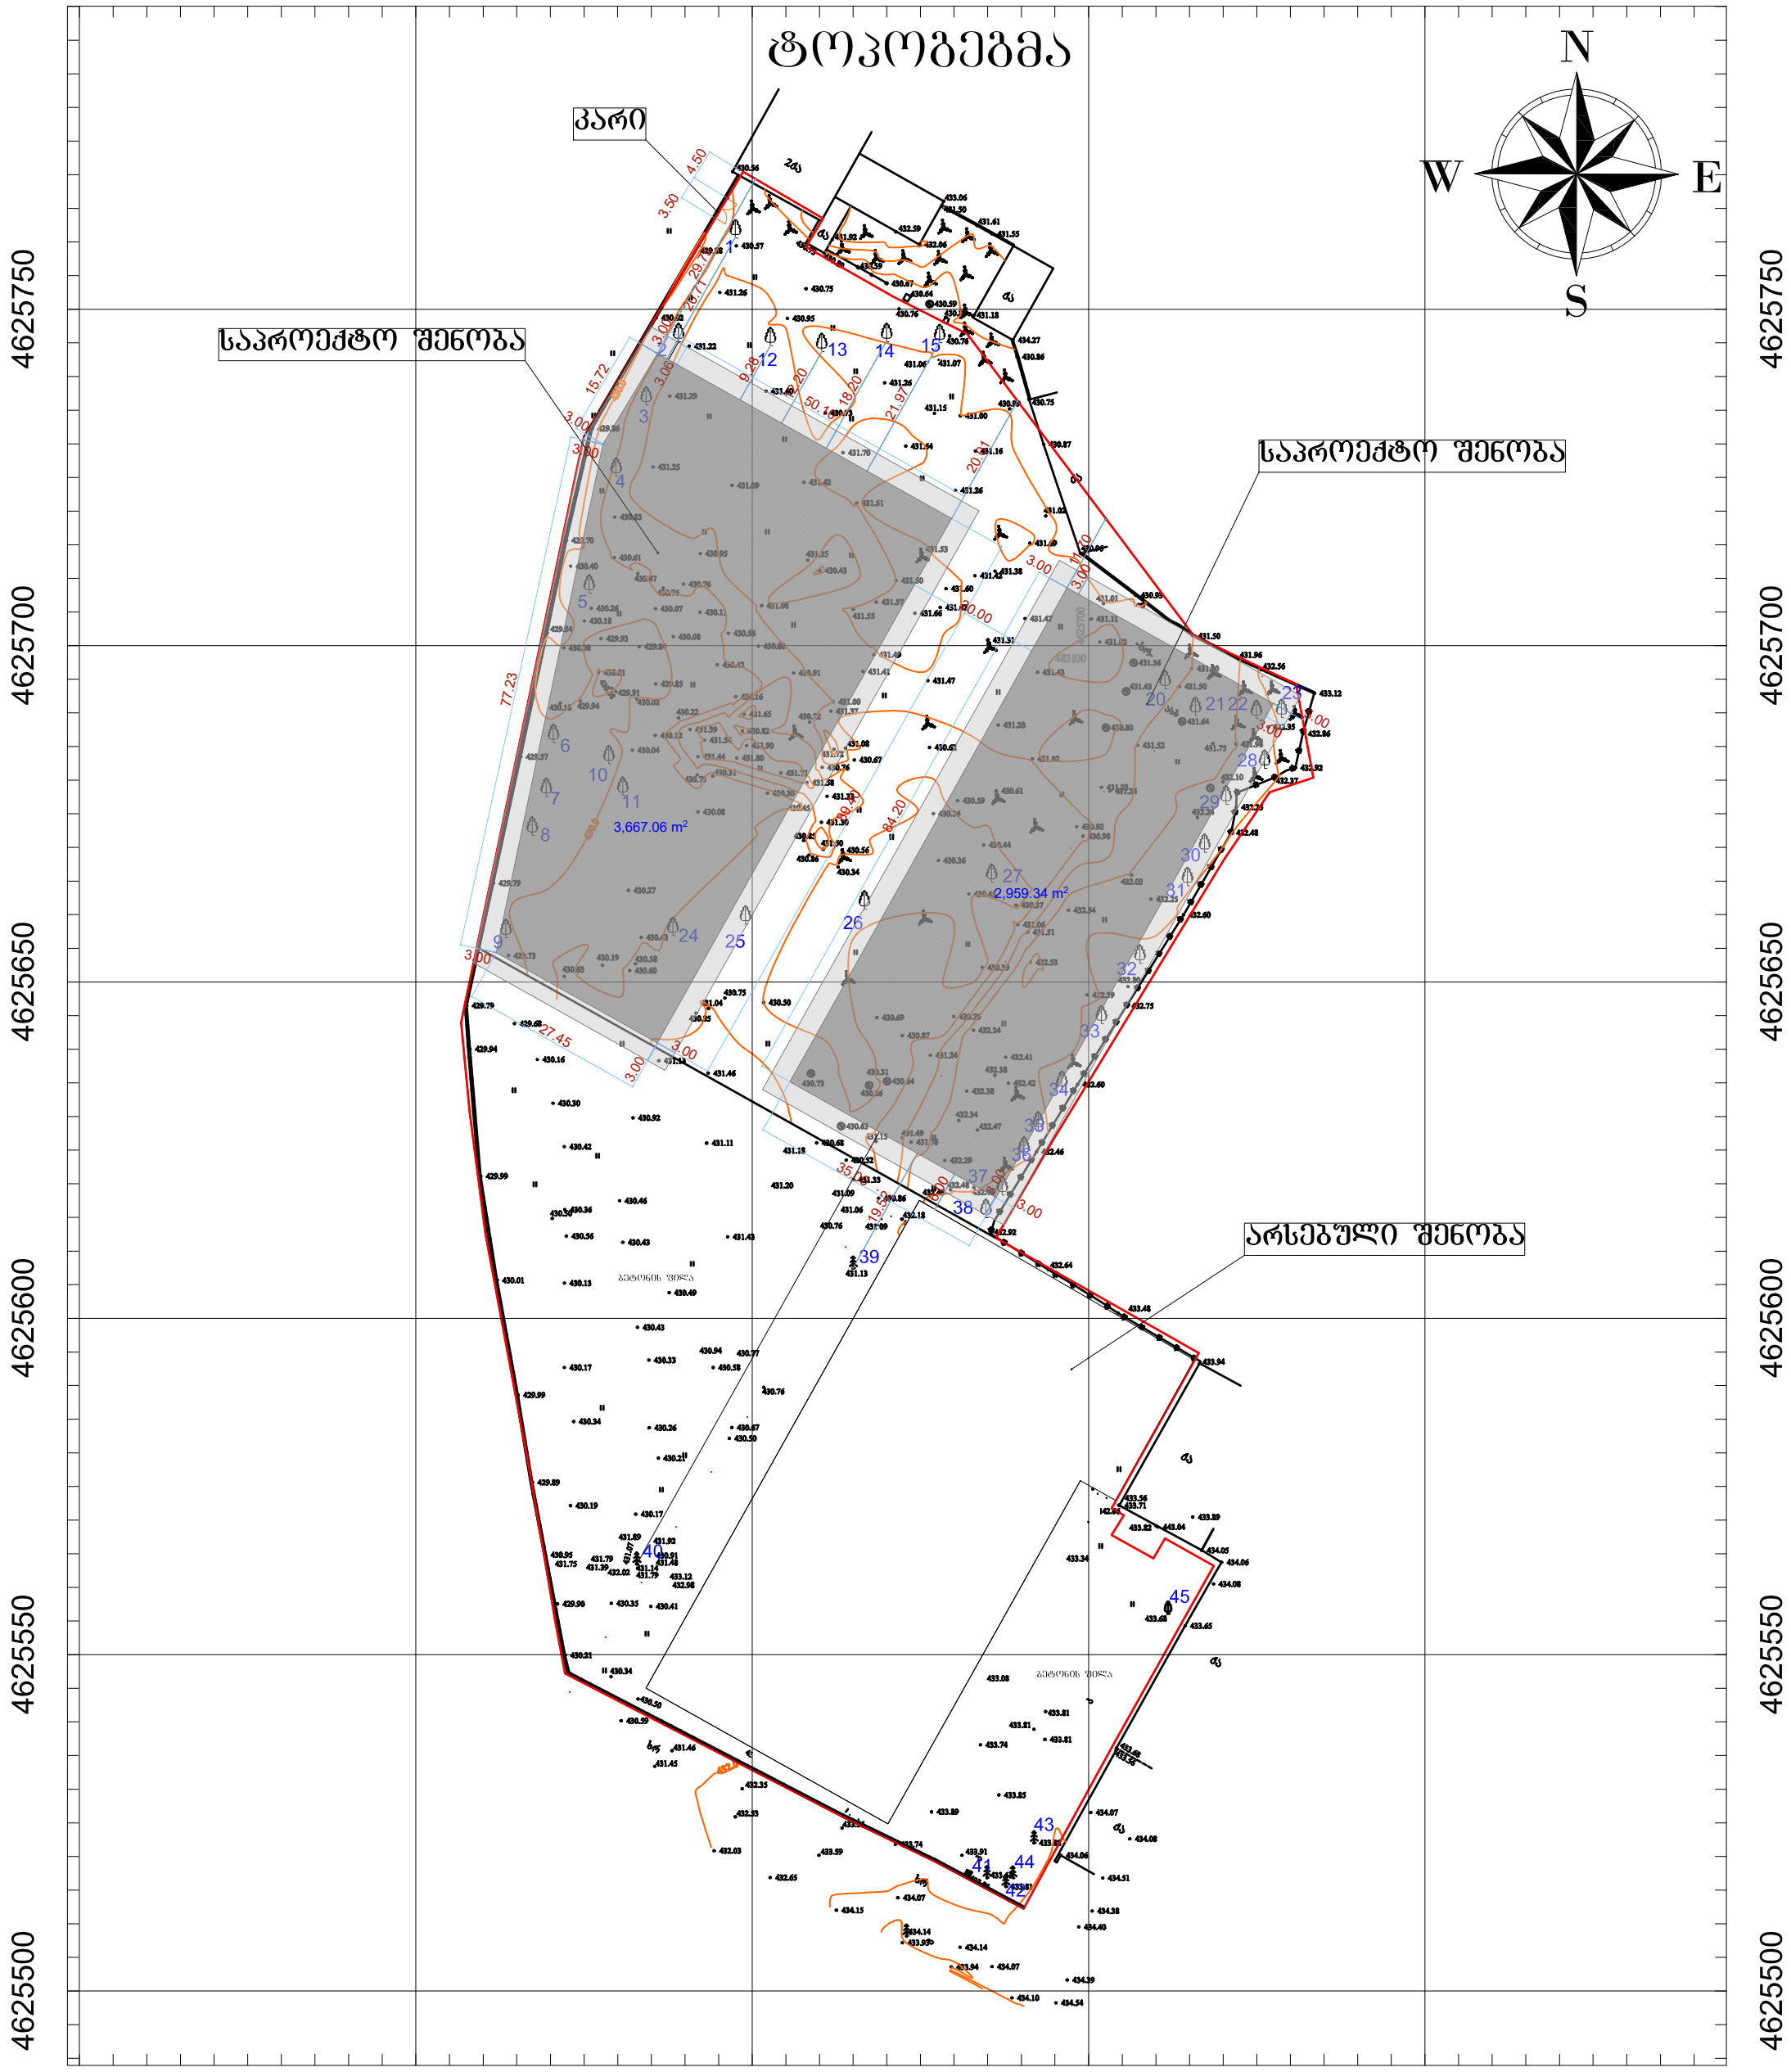

პირობითი აღნიშვნები

	საცხ. შენობა		ხის ღობე		წყალგაყვანილობა
	არასაცხ. შენობა		ღობე		გაზი
	ფარდული		ქვის კედელი		კანალიზაცია
	მშენებარე შენობა		კედელი		სანიაღვრე
	სატრანსფორ. ჯიხური		ფლატე		კავშირგაბმულობა
	ხეები		რკინიგზა		ელ. ქსელები
	გარე განათება		სამოვალყურეო ჭები		გათბობა
			ელ. გადამცემი ხაზი		

-ის კოორდინატთა სისტემის პროექცია

შენიშვნა: 1) გეგმაზე დატანილია საჯარო რეესტრში რეგისტრირებული ნაკვეთის საზღვარი

2) მიწის სამუშაოების შესრულება შეათანხმეთ კომუნიკაციის წარმომადგენლებთან

ნაკვეთის საზღვრები მითითებულია დამკვეთის მიერ

ობიექტის მისამართი:

მისამართი: ქ. თბილისი, დ. გურამიშვილის გამზირი #84 (01.12.01.003.132) არსებული 20384 კვ.მ არასასუფლო-სამეურნეო დანიშნულების მიწის ნაკვეთი

შ.პ.ს. "ფეიდალი"

დირექტორი		დ.	დემეტრაშვილი
დამკვეთი		შ.პ.ს. "ელმა 2008"	
მომზადების თარიღი	12.05.2022	მასშტაბი:	1:1500

მიწის (უძრავი ქონების) საკადასტრო კოდი **N 01.04.387**

ამონაწერი საჯარო რეესტრიდან

განცხადების რეგისტრაცია
N 882020248478 - 19/05/2020 15:08:17

მომზადების თარიღი
20/05/2020 14:31:31

საკუთრების განყოფილება

ზონა	სექტორი	საბოვანი ობიექტი
01	**04**	**387**

ობიექტის ტიპი: **რკინიგზა**
ობიექტის აღწერა: **ლიანდაგი**
ობიექტის სიგრძე: **106.2 მ.**
დაფარვის ზონა: **ქალაქი თბილისი, დავით გურამიშვილის გამზირი N84**
საკუთრების ტიპი: **საკუთრება**
დამატებითი მახასიათებლები:
წინა საკადასტრო კოდი :

მესაკუთრის განყოფილება

განცხადების რეგისტრაცია : ნომერი 882020248478 , თარიღი 19/05/2020 15:08:17
უფლების რეგისტრაცია: თარიღი 20/05/2020

უფლების დამადასტურებელი დოკუმენტი:

- უძრავი ნივთის ნასყიდობის ხელშეკრულება 19/02-18 , დამოწმების თარიღი: 19/02/2018 , საქართველოს იუსტიციის სამინისტროს საჯარო რეესტრის ეროვნული სააგენტო

მესაკუთრეები:
შპს "ელმა 2008" , ID ნომერი:206328918

მესაკუთრე:	აღწერა:
შპს "ელმა 2008"	

საგადასახადო გირავნობა:

რეგისტრირებული არ არის

იპოთეკა
ვალდებულება


ყადაღა/აკრძალვა:

რეგისტრირებული არ არის

მოვალეთა რეესტრი:

"ფიზიკური პირის მიერ 2 წლამდე ვადით საკუთრებაში არსებული მატერიალური აქტივის რეალიზაციისას, აგრეთვე საგადასახადო წლის განმავლობაში 1000 ლარის ან მეტი ღირებულების ქონების საჩუქრად მიღებისას საშემოსავლო გადასახადი გადახდას ექვემდებარება საანგარიშო წლის მომდევნო წლის 1 აპრილამდე, რის შესახებაც აღნიშნული ფიზიკური პირი იმავე ვადაში წარუდგენს დეკლარაციას საგადასახადო ორგანოს. აღნიშნული ვალდებულების შეუსრულებლობა წარმოადგენს საგადასახადო სამართალდარღვევას, რაც იწვევს პასუხისმგებლობას საქართველოს საგადასახადო კოდექსის XVIII თავის მიხედვით."

- დოკუმენტის ნამდვილობის გადამოწმება შესაძლებელია საჯარო რეესტრის ეროვნული სააგენტოს ოფიციალურ ვებ–გვერდზე www.napr.gov.ge;
- ამონაწერის მიღება შესაძლებელია ვებ–გვერდზე www.napr.gov.ge, ნებისმიერ ტერიტორიულ სარეგისტრაციო სამსახურში, იუსტიციის სახლებსა და სააგენტოს ავტორიზებულ პირებთან;
- ამონაწერში ტექნიკური ხარვეზის აღმოჩენის შემთხვევაში დაგვიკავშირდით: 2 405405 ან პირადად შეავსეთ განაცხადი ვებ–გვერდზე;
- კონსულტაციის მიღება შესაძლებელია იუსტიციის სახლის ცხელ ხაზზე 2 405405;
- საჯარო რეესტრის თანამშრომელთა მხრიდან უკანონო ქმედების შემთხვევაში დაგვიკავშირდით ცხელ ხაზზე: 08 009 009 09
- თქვენთვის საინტერესო ნებისმიერ საკითხთან დაკავშირებით მოგვწერეთ ელ-ფოსტით: info@napr.gov.ge

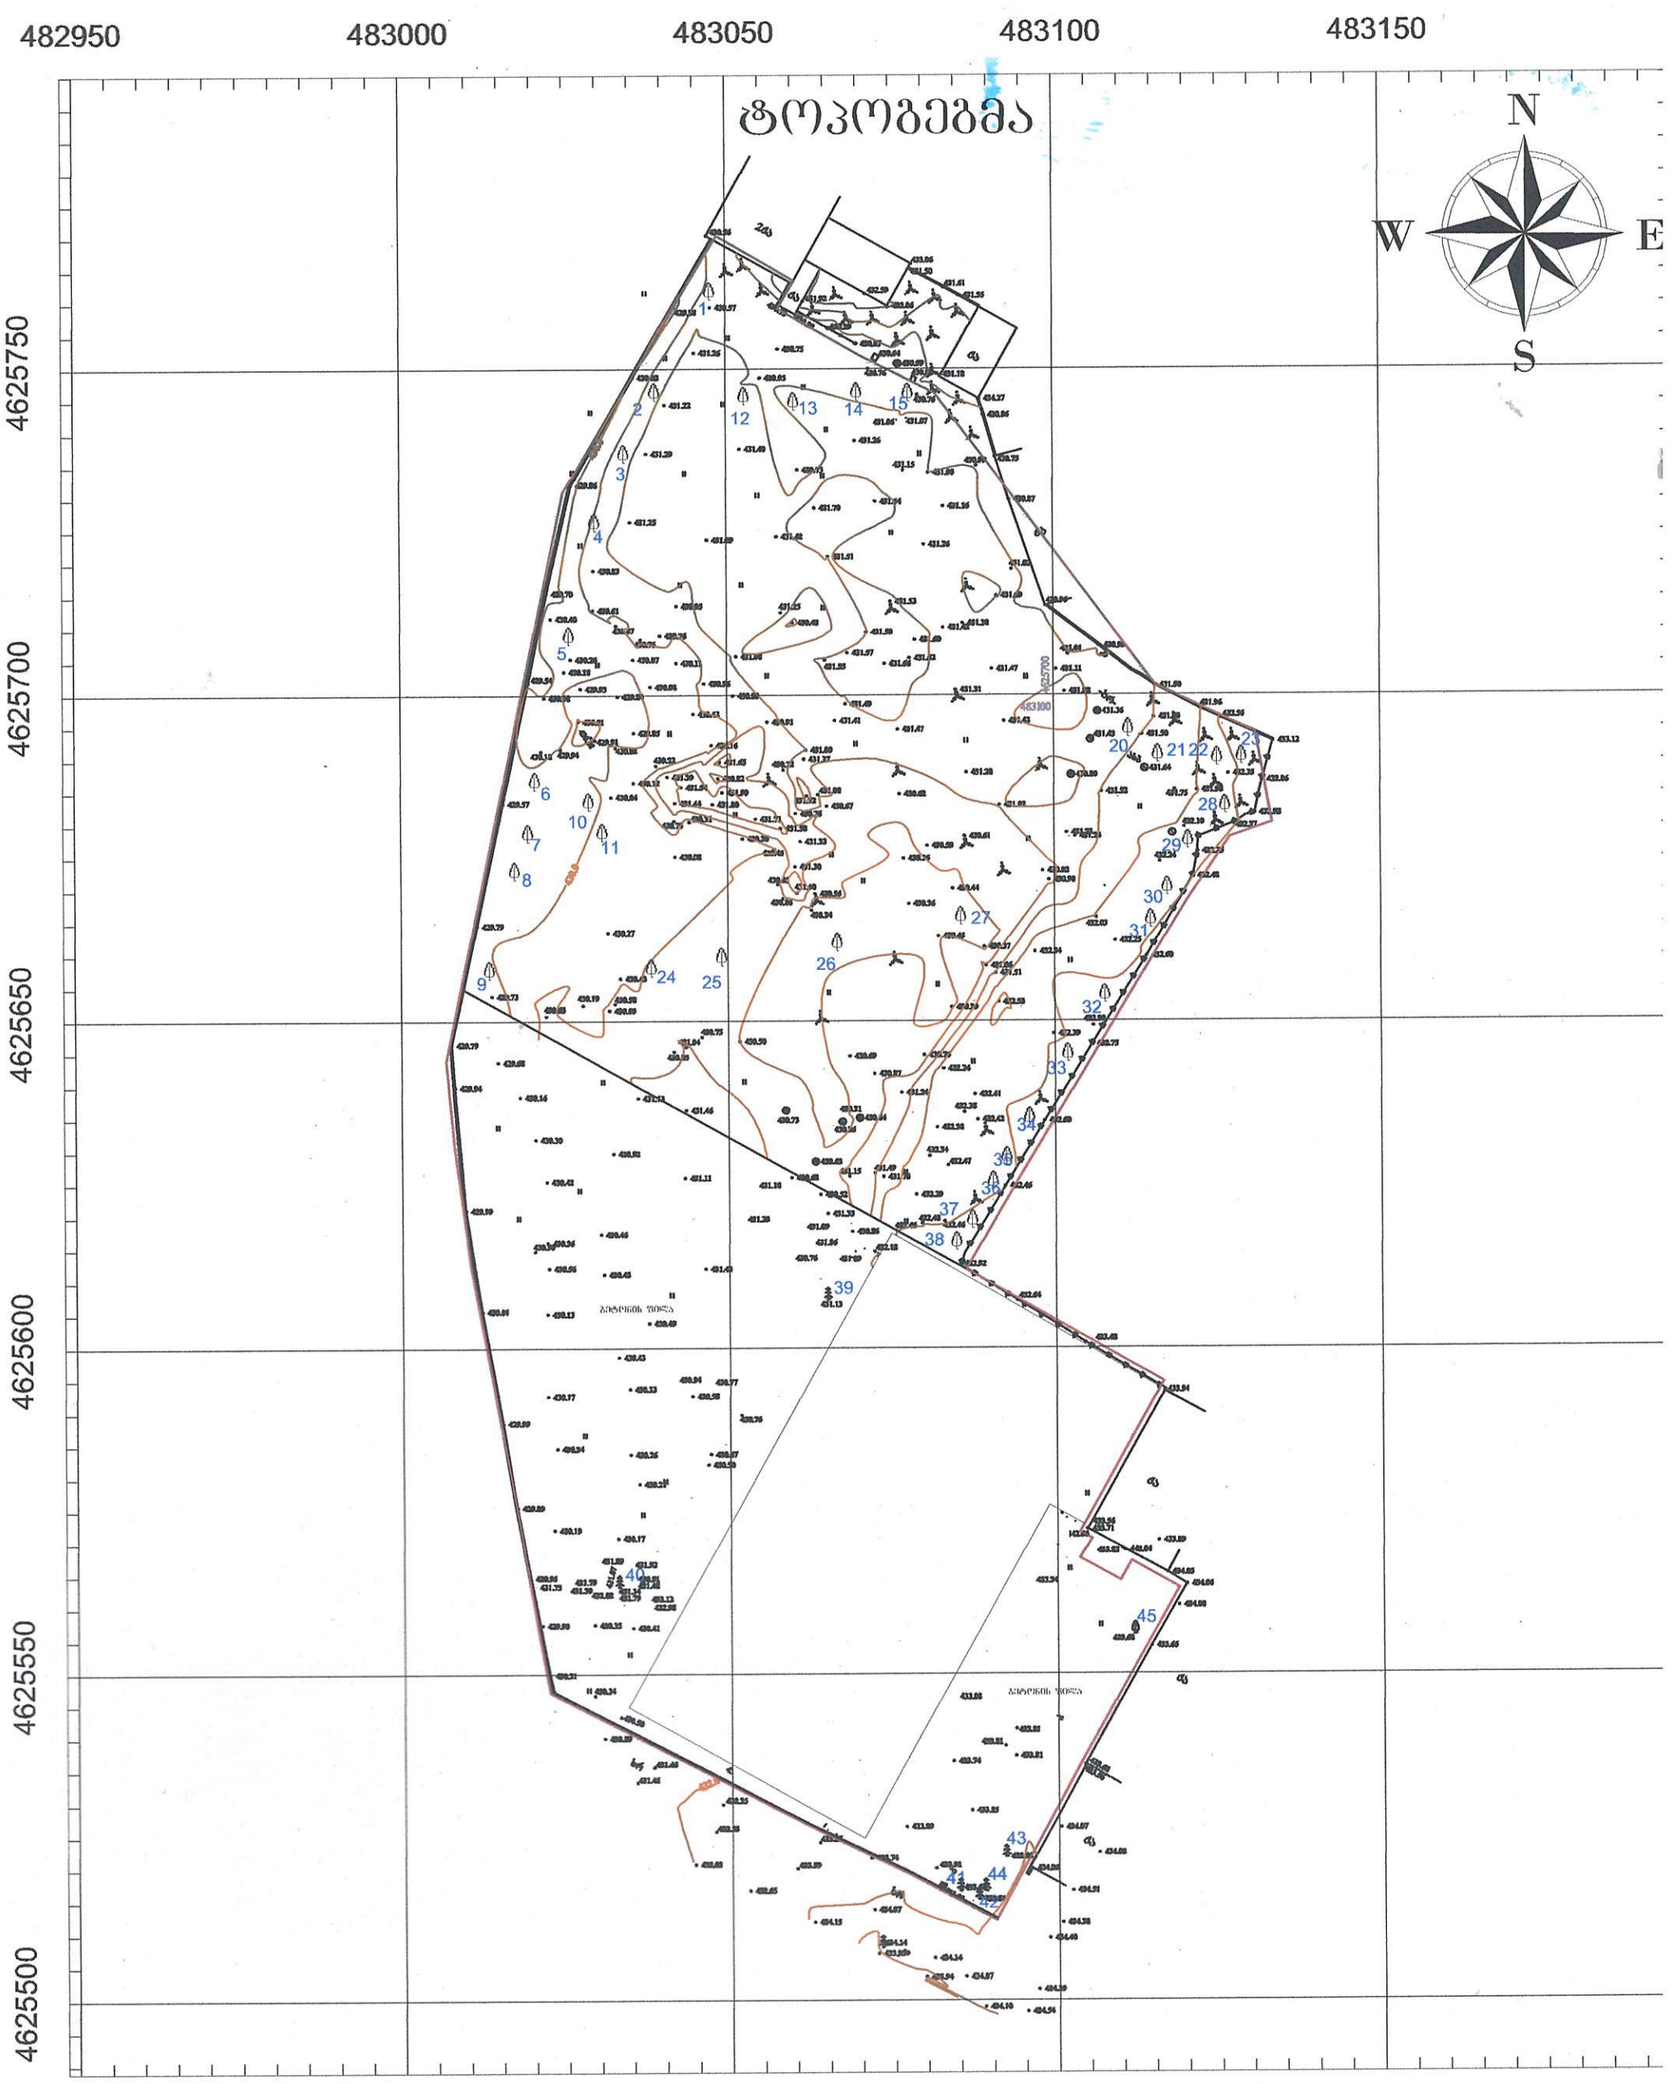

პირობითი აღნიშვნები

	საცხ. შენობა		ხის ღობე	წ	წყალგაყვანილობა
	არასაცხ. შენობა		ღობე	გ	გაზი
	ფარდული		ქვის კედელი	კ	კანალიზაცია
	მწირებარე შენობა		კედელი	სან	სანიაღვრე
	სატრანსფორ. ჯიხური		ფლატე	კშ	კავშირგაბმულობა
	ხეები გარე განათება		რკინიგზა	ელ. ქსელები	
			სამეთვალყურეო ჭები	თშ	გათბობა
			ელ. გადამცემი ხაზი		

შენიშვნა: 1) გეგმაზე დატანილია საჯარო რეესტრში რეგისტრირებული ნაკვეთის საზღვარი

2) მიწის სამუშაოების შესრულება შეათანხმეთ კომუნიკაციის წარმომადგენლებთან

ნაკვეთის საზღვრები მითითებულია დამკვეთის

ობიექტის მისამართი:

მისამართი: ქ. თბილისი, დ. გურამიშვილის გამზირი (01.12.01.003.132) არსებული 2038 კ.მ არასასუფლო-სამ დანიშნულების ძირის ნაკვეთი

შ.პ.ს. "ფიროსალი"

დირექტორი		დ. დემეტრა
დამკვეთი		შ.პ.ს. "ელ
გეოგრაფიული ობიექტის	12.05.2022	მასშტაბი: 1: