განმარტებითი ბარათი

თბილისში, ჟიზიყის ქუჩის №17-ში მდებარეობს შპს „კნაუფბიასთბილისი“. ამ ორგანიზაციას სურს, რომ თავისთან განახორციელოს წარმოების პროცესში წარმოქმნილი ხმაურის და მტვრისაგან დაცვითი ღონიძიებები.

ამის გამო უნდა გადაიხუროს ღია საწყობები, მატარებლის შემოსასვლელი გზის მინაკვეთი, ასევე მოეწყოს ნარჩენების კონტეინერებისთვის შენობა.

მოცემული პროექტი სწორედ ნარჩენების კონტეინერებისთვისაა გათვალისწინებული. იგი გათვლილია სამ კონტეინერზე.

შენობა რკინა-ბეტონისაა, იგი ბრტყელი გადახურვითაა, სამი კარი რელსზე მოძრაობს. შიგნიდან და გარედან იგი შეილესება ძვიშა-ცემენტის ხსნარით და შეირებება ბეჭისფრად.

- მოშენების ფართი - 83.65 კვ. მეტრი;
- საერთო ფართი - 70.20 კვ. მეტრი;
- სამშენებლო მოცულობა - 585.55 კუბ. მეტრი.

ნახაზების ჩამონათვალი:

1.	განმარტებითი ბარათი; ნახაზების სია სიტუაციური გეგმა	-	ა-1
2.	გეგმა 1.50 ნიშნულზე	-	ა-2
3.	გეგმა 4.50 ნიშნულზეზე	-	ა-3
4.	სახურავის გეგმა	-	ა-4
5.	ჭრილი 1-1	-	ა-5
6.	ფასადი ღერძებში ა-ბ; ფასადი ღერძებში ბ-ა	-	ა-6
6.	ფასადი ღერძებში 4-1;	-	ა-7
7.	ფასადი ღერძებში 1-4	-	ა-8
7.	დეტალები; კვანძები	-	ა-9

სიტუაციური გეგმა



სიტუაციური გეგმა;
ნახაზების სია

0.00=455.15

შპს „პროექტსერვისი“

თბილისი. ჟიზიყის ქ.№17. რეკონსტრუქციის პროექტი - შპს „კნაუფბიასთბილისი“-წარმოების პროცესში წარმოქმნილი ხმაურის და მტვრისაგან დაცვის პროექტი

შენობა №5 -
ნაგვის ბუნკერი

არქიტექტურული ნაწილი

სიტუაციური გეგმა; ნახაზების სია

დაკვეთა		
დირექტორი		
არ.მთ.არქიტექტ.		თ.ზანდარაშვილი
დაამუშავა		თ.სხილაძემ
შეამოწმა		თ.ზანდარაშვილმა
სტადია		მ.პ.
ფურცელი		ა-1
ფურც. რაოდ.		
მას'შტაბი		
თარიღი		

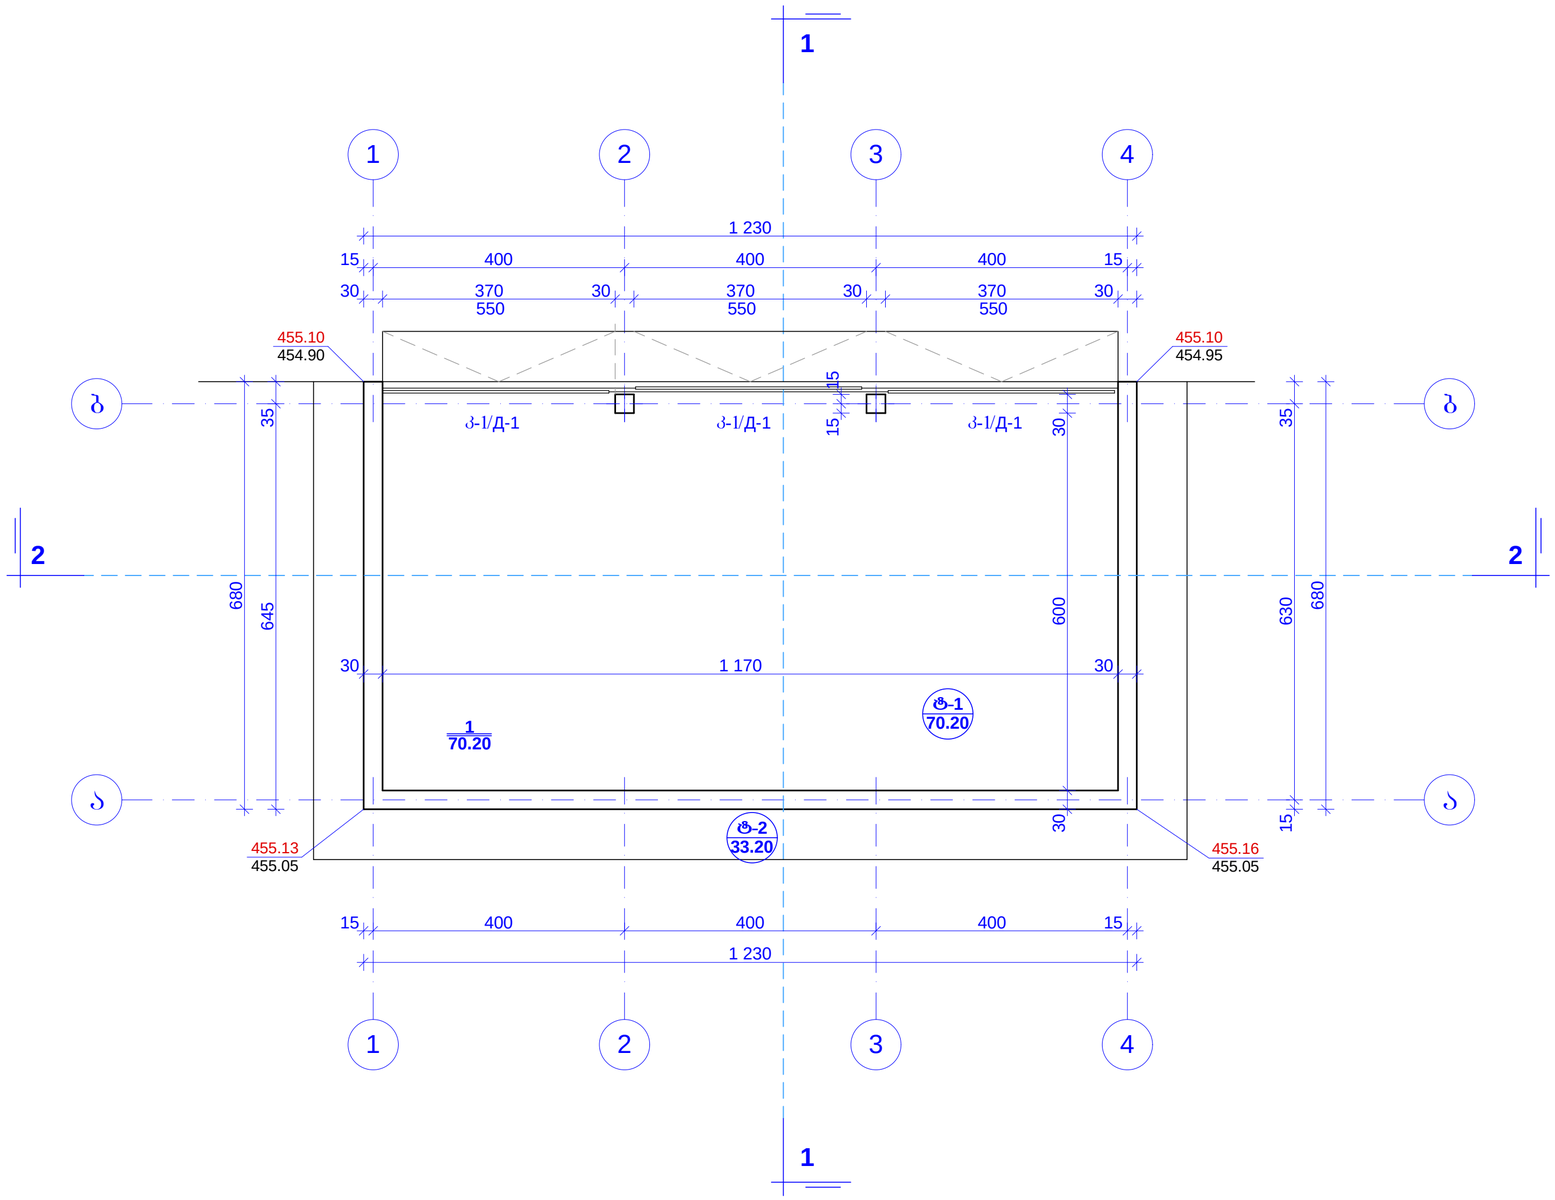

გეგმა 1.50 ნიშნულზე

შენიშვნები:

- იატაკიდან 3.00 მ სიმაღლემდე მოეწყოს რკინაბეტონის მონოლითური კედელი, 3.00 ნიშნულის ზემოთ კი კარკასული სისტემა წვრილი ბლოკის შევსებით;
- შენობის იატაკი - ბეტონის იატაკი არმირებული;
- შენობა გარედან გაილესოს ქვიშცემენტის ხსნარით და შეიღებოს ბეჭისფრად.

0.00=455.15

შპს „პროექტსერვისი“

თბილისი. ძიზიყის ქ.№17. რეკონსტრუქციის პროექტი - შპს „კნაუფგიპსთბილისი“-წარმოების პროცესში წარმოქმნილი ხმაურის და მტვრისაგან დაცვის პროექტი

შენობა №5 -
ნაგვის ბუნკერი

არქიტექტურული ნაწილი

გეგმა 1.50 ნიშნულზე

დაკვეთა		
დირექტორი		
არ.მთ.არქიტექტ.		თ.ზანდარაშვილი
დაამუშავა		თ.სხილაძემ
შეამოწმა		თ.ზანდარაშვილმა
სტადია		მ.პ.
ფურცელი		ა-2
ფურც. რაოდ.		
მასშტაბი		1:100
თარიღი		

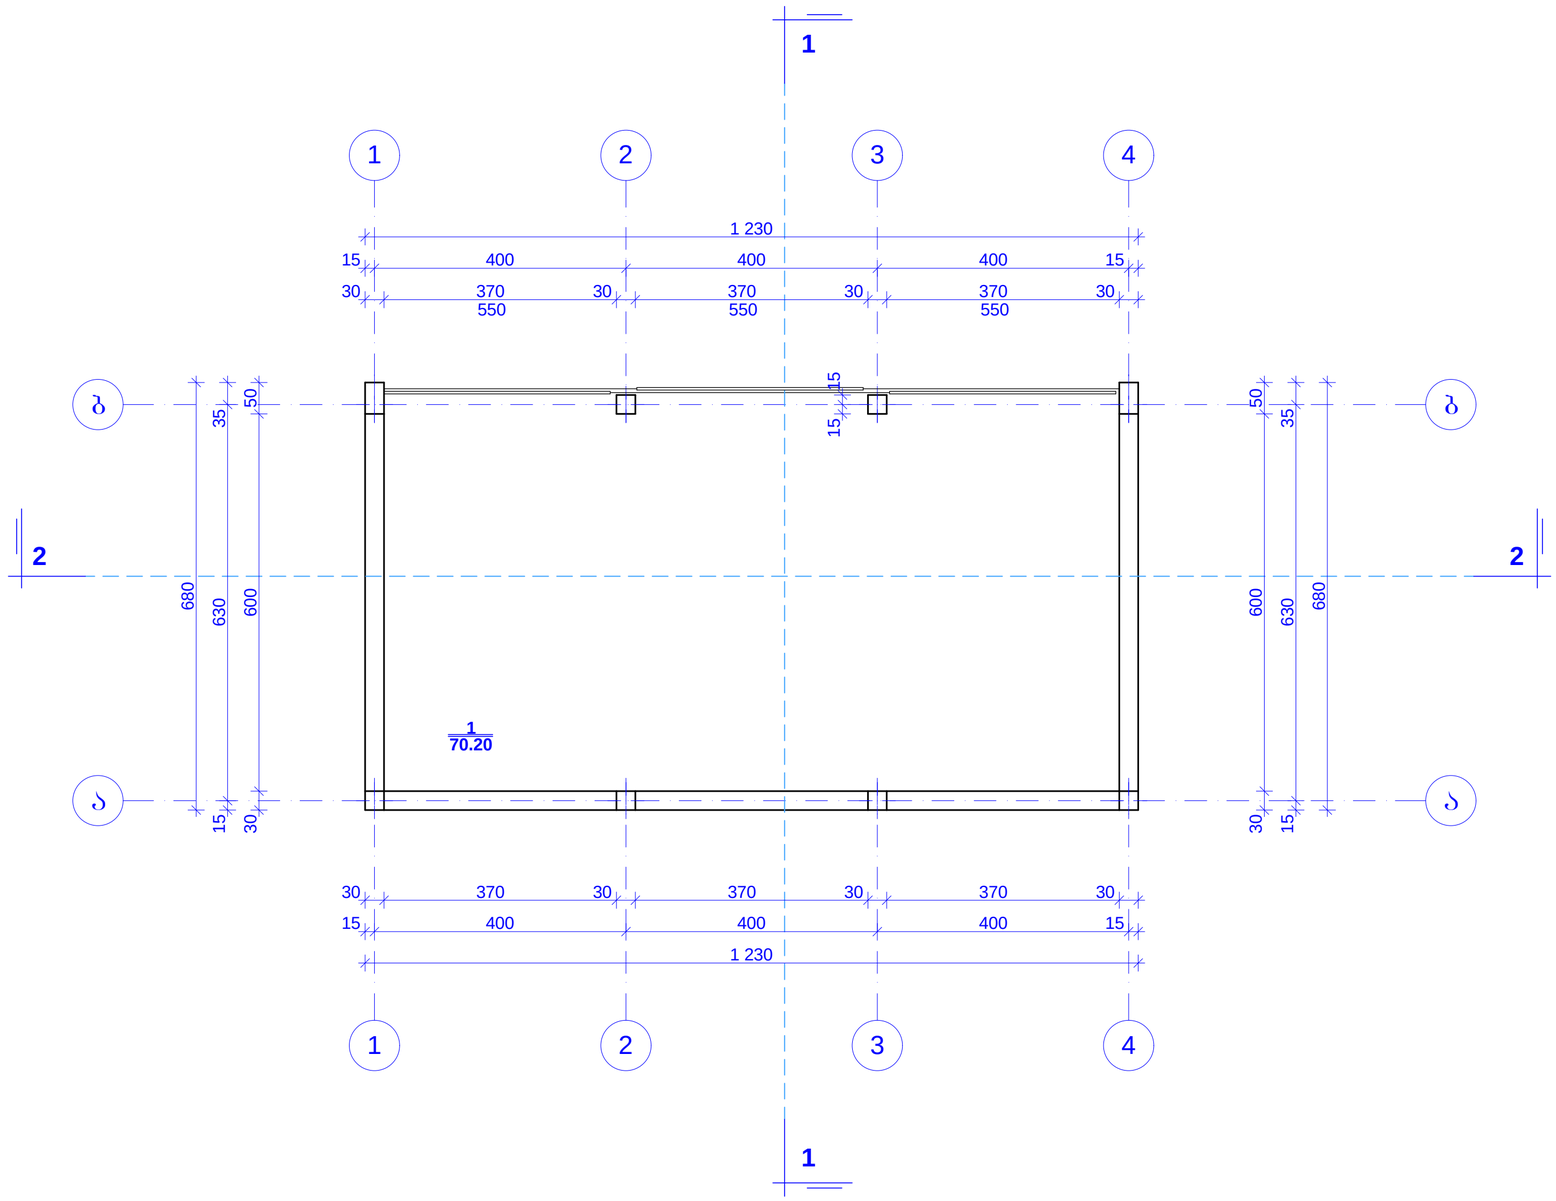

გეგმა 4.50 ნიშნულზე

0.00=455.15

შპს „პროექტსერვისი“

თბილისი. ძიზიყის ქ.№17. რეკონსტრუქციის პროექტი - შპს „კნაუფგიპსთბილისი“-ს წარმოების პროცესში წარმოქმნილი ხმაურის და მტვრისაბან დაცვის პროექტი

შენობა №5 -
ნაგვის ბუნკერი

არქიტექტურული ნაწილი

გეგმა 4.50 ნიშნულზე

დაკვეთა		
დირექტორი		
პრ.მთ.არქიტექტ.		თ.ზანდარაშვილი
დაამუშავა		თ.სხილაძემ
შეამოწმა		თ.ზანდარაშვილმა
სტადია		მ.პ.
ფურცელი		ა-3
ფურც. რაოდ.		
მასშტაბი		1:100
თარიღი		

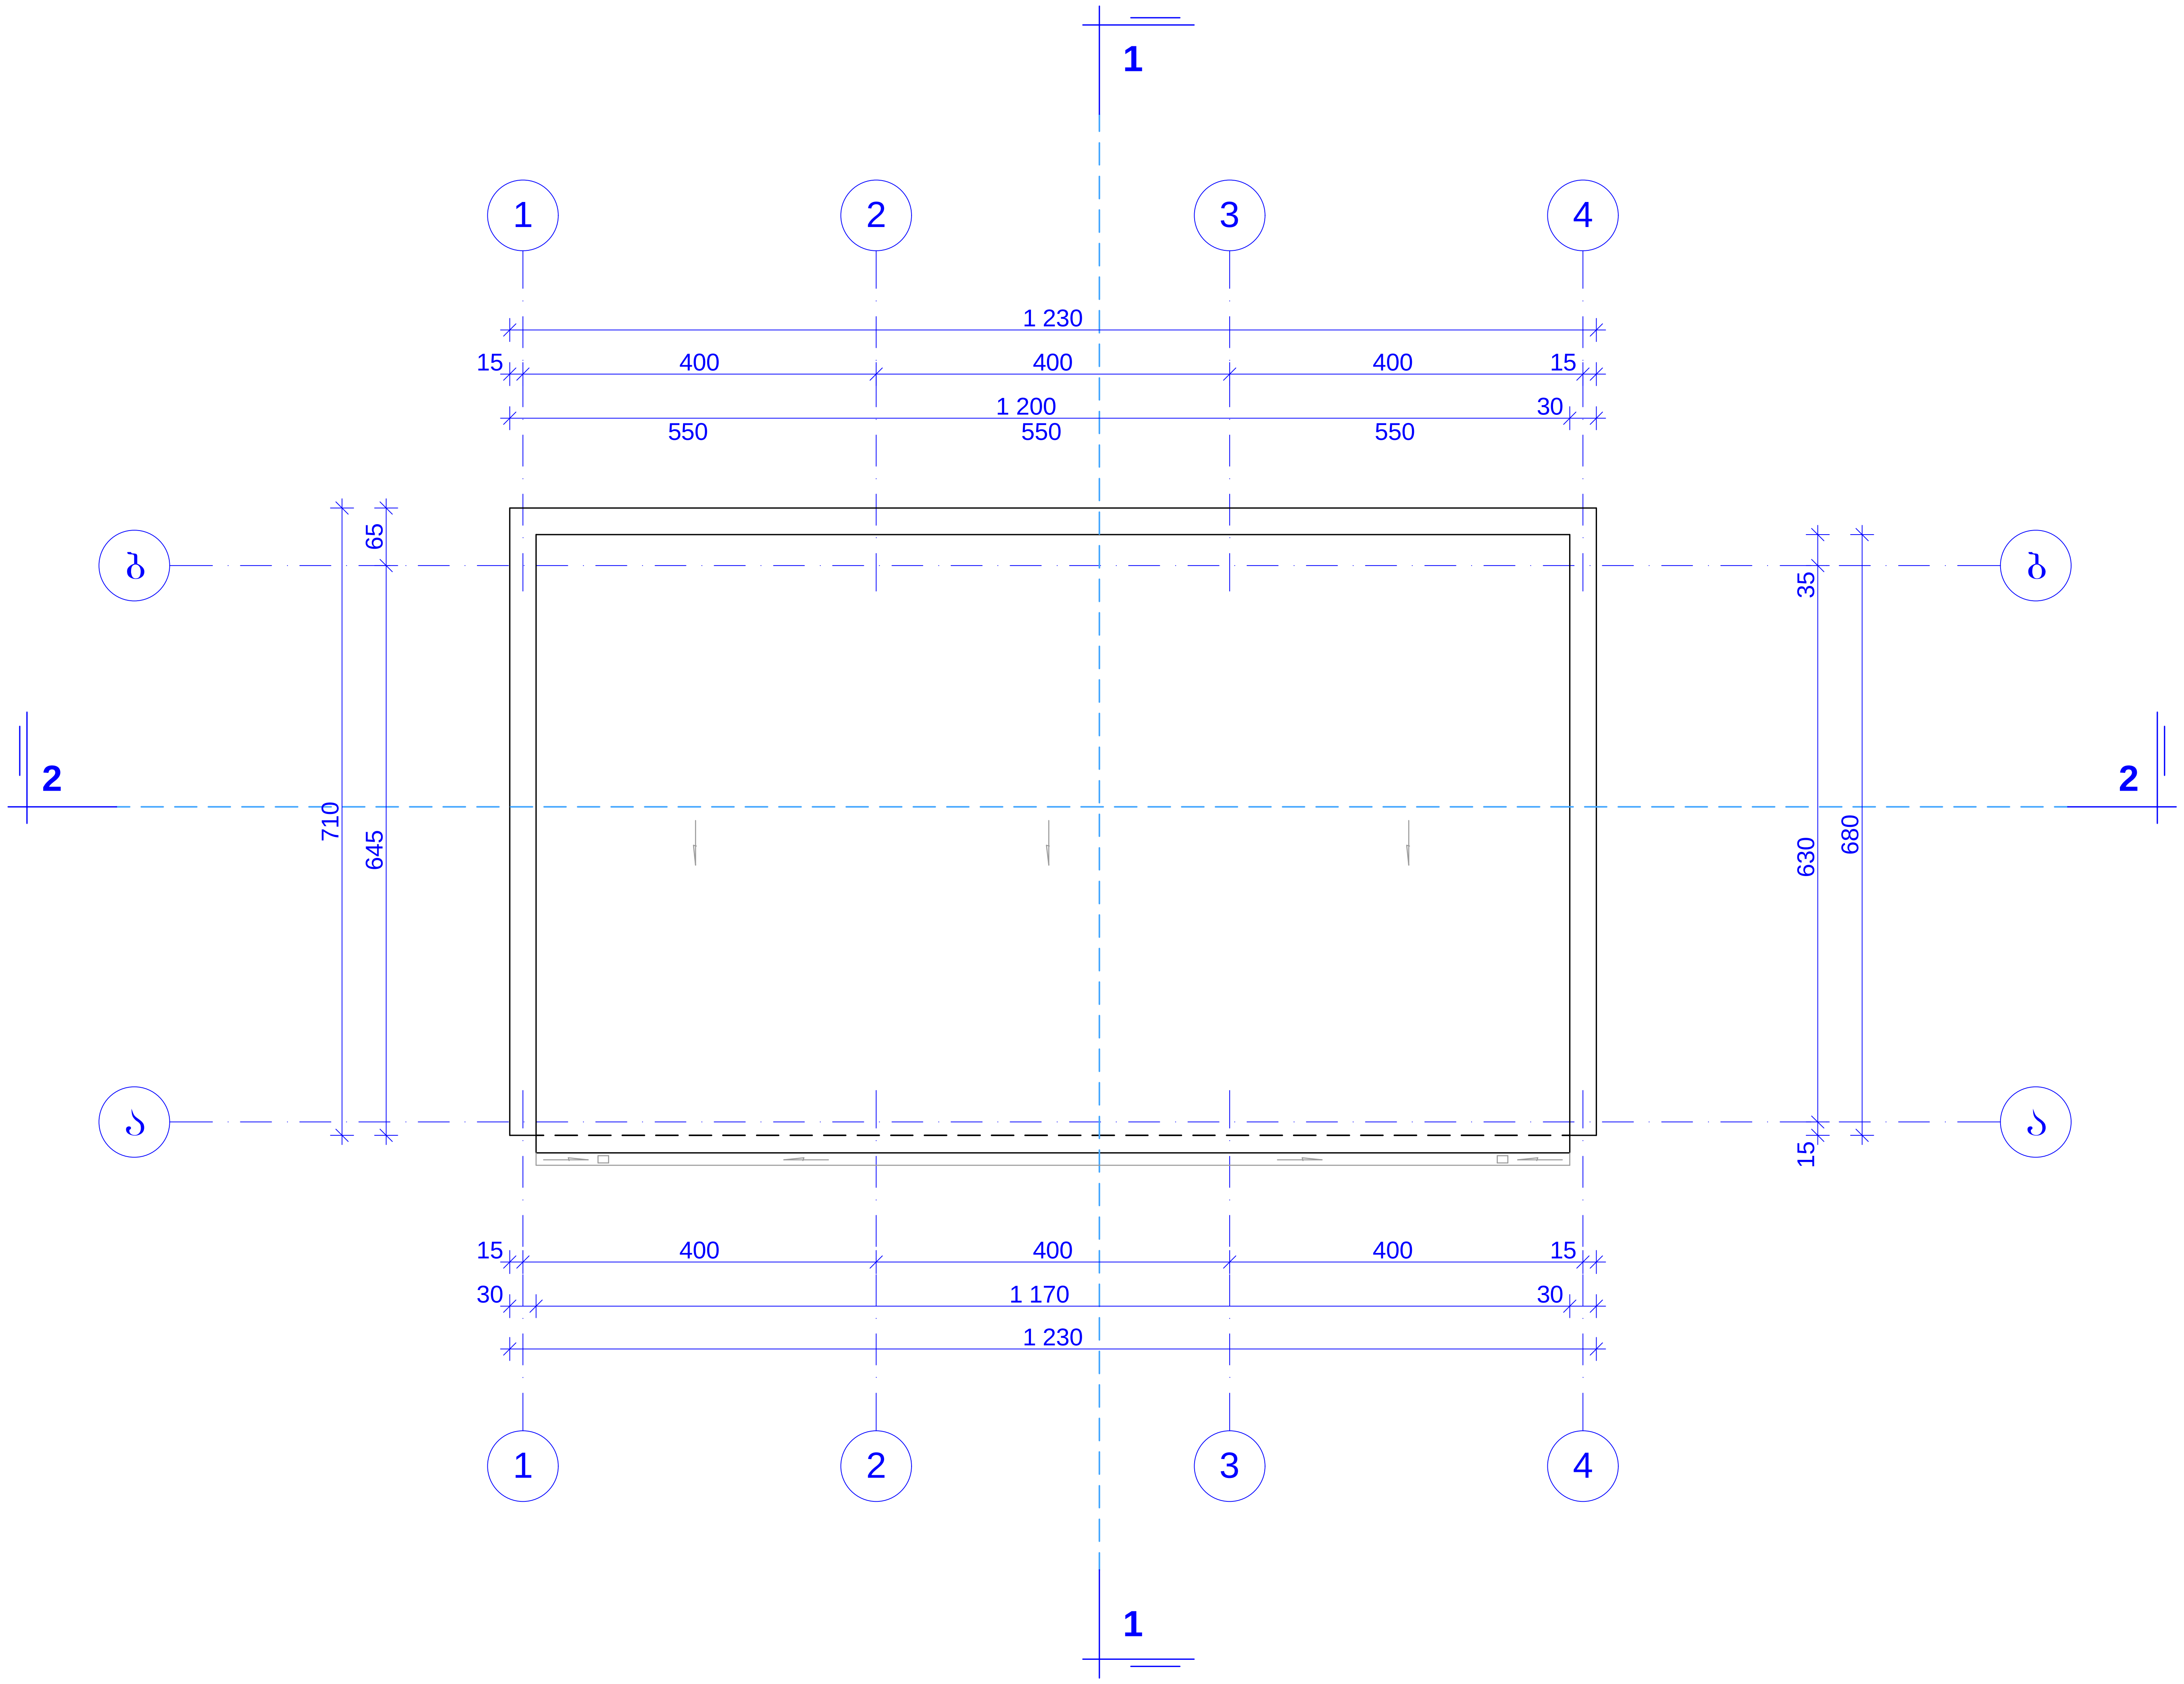

ᲡᲐᲮᲣᲠᲐᲕᲘᲡ ᲒᲔᲒᲛᲐ		
0.00=455.15		
ᲨᲞᲡ „ᲞᲠᲝᲔᲥᲢᲡᲔᲠᲕᲘᲡᲘ“		
ᲗᲑᲘᲚᲘᲡᲘ. ᲥᲘᲖᲘᲧᲘᲡ Ქ.№17. ᲠᲔᲙᲝᲜᲡᲢᲠᲣᲥᲪᲘᲘᲡ ᲞᲠᲝᲔᲥᲢᲘ - ᲨᲞᲡ „ᲙᲜᲐᲣᲤᲒᲘᲞᲡᲗᲑᲘᲚᲘᲡᲘ“- ᲬᲐᲠᲛᲝᲔᲑᲘᲡ ᲞᲠᲝᲪᲔᲡᲨᲘ ᲬᲐᲠᲛᲝᲥᲛᲜᲘᲚᲘ ᲮᲛᲐᲣᲠᲘᲡ ᲓᲐ ᲛᲢᲕᲠᲘᲡᲐᲒᲐᲜ ᲓᲐᲪᲕᲘᲡ ᲞᲠᲝᲔᲥᲢᲘ		
შენობა №5 - ნაგვის ბუნკერი		
არქიტექტურული ნაწილი		
სახურავის გეგმა		
დაკვეთა		
დირექტორი		
პრ.მთ.არქიტექტ.		თ.ზანდარაშვილი
დაამუშავა		თ.სხილაძემ
შეამოწმა		თ.ზანდარაშვილმა
სტადია		მ.პ.
ფურცელი		ა-4
ფურც. რაოდ.		
მასშტაბი		1:100
თარიღი		