

ბანმარტებიტი ბარატი

წარმოღბენილია ქ.თბილისში, დასახლება ვარკეთილი, მასივი III, კვარტალი VII, კორპუსი №12 ის ჩანაცვლების პროექტი. (ს.კ:01.19.20.024.030) მიწის ნაკვეთის ფართი 1295.00 მ2. არსებული მდგომარეობით ტერიტორიაზე ბანთაგვსებულია 15 შენობა-ნაგებობა. არსებული სიტუაცია მძიმეა, შენობა ავარიულია, ამიტომ დაგეგმილია არსებული შენობების დემონტაჟი და მისი ჩანაცვლება ახალი მრავალბინიანი საცხოვრებელი კორპუსით.

გეომორფოლოგიურად, სამშენებლო მოედანი წარმოადგენს მდ. მტკვრის მარცხენა ნაპირის, ძველი ჭალისზედა ტერასის (III ტერასა) ნაწილს, სამხრეთისკენ მცირედ დახრილი რელიეფით.

აღნიშნულ მისამართზე არსებული საცხოვრებელი სახლი 4 სართულიანია, ავარიულია და მისი დემონტაჟის შემდეგ ბათვალისწინებულია ახალი 10 სართულიანი, ერთი სართულით პარკინგისთვის, შენობის მშენებლობა.

საკროექტოდ ბათვალისწინებულია , რომ თითოეულ სართულზე განთავსდეს 9 საცხოვრებელი ბინა, 2 ლივტი (ერთი დიდი ლივტი შახტის ზომებით: 1.90X2.90 , მეორე პატარა ლივტი 1.80X1.90). საკროექტო მრავალბინიან კორპუსში ბათვალისწინებულია 2 კიბე და 2 პანდუსი . 1 სამანქანე პანდუსი პარკინგზე ჩასასვლელად და 1 შშმ პირის პანდუსი ასევე პარკინგზე ჩასასვლელად. სულ 90 ბინა და 7 საპარკინგე ადგილი.

შენობის კონსტრუქციას წარმოადგენს რკინა ბეტონის კარკასი წერტილოვანი საძირკვლით და ფილით. ფასაღზე გამოყენებულია ძირითადად დეკორატიული ლესვა და დებვა 2 ფერში. შენობის ფასაღზე ბათვალისწინებულია ასევე დათბუნება , XPS პანელის ბაკვრა, რაც უზრუნველყოფს შენობა-ნაგებობის ენერგო ეფექტურობას. შენობის 0.000 ნიშნული მიწის ზედაპირიდან აწეულია 2 მ ით. ხოლო პარკინგი მიწის ქვემოთ ჩასულია 1.5 მ ით.

შენობების გაბარიტები, კონფიგურაცია და არქიტექტურული-მხატვრული გადაწყვეტილება მორგებულია არსებულ სიტუაციასა და მოთხოვნებს.

- ტექნიკურ ეკონომიკური მაჩვენებლები:
- მიწის ნაკვეთის ფართობი (კვ.მ): 1295.0
- .ბანაშენიანების ფართობი (კვ.მ): 8341.0
- .საერთო ფართობი (კვ.მ): 6613.19
- .საცხოვრებელი ფართობი (კვ.მ): 4770.36
- .სახაფსულო ფართობი (კვ.მ): 351.0
- .კიბის უჯრედისა და სადარბაზოს ფართობი (კვ.მ): 963.3
- .დამხმარე ფართობი (კვ.მ): 21.59
- .ავტოსადგომის ფართობი (კვ.მ): 506.94
- .სამშენებლო მოცულობა (კუბ.მ): 22433.24
- .0.00 ნიშნულის ზევით (კუბ.მ): 21470.6
- .0.00 ნიშნულის ქვევით (კუბ.მ): 962.64
- .შენობა-ნაგებობის კონსტრუქციული სიმაღლე (მ): 36.0
- .0.00 ნიშნულის ზევით (მ): 32.5
- .0.00 ნიშნულის ქვევით (მ): 3.5
- .კ1 ბანაშენიანების კოეფიციენტის საანგარიშო ფართობი (კვ.მ და ასახული კოეფიციენტში). : კ1=650.70/1295=0,5
- .კ2 ბანაშენიანების ინტენსივობის კოეფიციენტის საანგარიშო ფართობი (კვ.მ და ასახული კოეფიციენტში). : კ2=6636,3/1295=5,1
- .კ3 გამწვანების კოეფიციენტის საანგარიშო ფართობი (კვ.მ და ასახული კოეფიციენტში). : კ3=410,13/1295=0,3

საცხოვრებელი სახლის პროექტი




მისამართი:
ქალაქი თბილისი,დასახლება
ვარკეთილი,
III მასივი, ჯვარტალი VII,
კორპუსი №12

ტანკავნი
ს/ა : 406265410
მის: ჯრნანისის ქ. №26

თანამდებობა	გვარი	ხელმოწერა
ათ.ღირებურობი	ს.ბიორგია	
არქივაცირობი	ს.ბაღვალიშვი	

ღამავეთი
ქალაქ თბილისის
მუნიციპალიტეტის მერია
საიდ.არღი:204521794

პირობითი აღნიშვნები

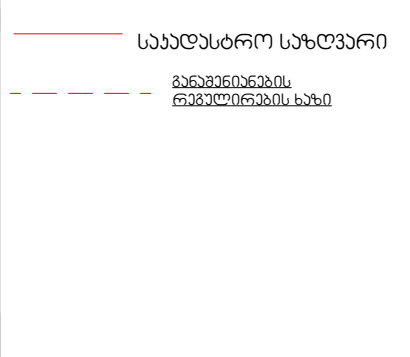

ნახაზის სახელწოდება

მასშტაბი	ფორმატი	თარიღი
1:100	A3	2022 წ.
ფურცელი	ნომერი	



ქალაქ თბილისის მუნიციპალიტეტის საჯარო სამართლის იურიდიული პირი
ქალაქ თბილისის მუნიციპალიტეტის არქიტექტურის სამსახური

ბრძანება № 6030830

გაცემის თარიღი: 12/07/2022

გაცნობის თარიღი: -

განცხადების ნომერი: AR1911814

შემოსვლის თარიღი: 11/07/2022

შედეგი: **თანხმობა**



მიწის ნაკვეთი(ები) / ობიექტ(ებ)ი:

- საკადასტრო კოდი: 01.19.20.024.030
- მისამართი: ქალაქი თბილისი, დასახლება ვარკეთილი, მასივი III, კვარტალი VII, კორპუსი 12
- ნაკვეთის დანიშნულება: არასასოფლო სამეურნეო
- ფართობი: 1295.0 კვ.მ
- მესაკუთრე(ები): ბ.მ. ამხანაგობა "ელენე"

ნომენკლატურა :

- მრავალბინიანი საცხოვრებელი სახლი
- IV კლასი
- შეთანხმებული პროექტის ცვლილება
- პროექტის შეთანხმება

დამკვეთი - განმცხადებელი:

- სერგო გიორგაია პ/ნ 37001058879
- მისამართი: თბილისი, ყიფშიძის 15

.მიწის ნაკვეთის გამოყენების პირობების (გაპი) რეკვიზიტები.:

- .დადგენილი გაპის ბრძანების ნომერი.: 5928708
- .დადგენილი გაპის ბრძანების თარიღი.: 6.05.2022

.სატიტულო ინფორმაცია.:

- .ფუნქციური დანიშნულების სახეობა.: მრავალბინიანი საცხოვრებელი სახლი
- .მთავარი არქიტექტორის/სპეციალისტის სახელი და გვარი.: სერგო გიორგია

.დამკვეთის ინფორმაცია.:

- .დამკვეთ(ებ)ის სახელი და გვარი.: ქალაქ თბილისის მუნიციპალიტეტის მერია
- .დამკვეთ(ებ)ის პირადი ნომერი.: 204521794

.ტექნიკურ - ეკონომიკური მაჩვენებლები (მეათედების სიზუსტით).:

- .მიწის ნაკვეთის ფართობი (კვ.მ): 1295.0
- .განაშენიანების ფართობი (კვ.მ): 8341.0
- .საერთო ფართობი (კვ.მ): 6613.19
- .საცხოვრებელი ფართობი (კვ.მ): 4770.36
- .საზაფხულო ფართობი (კვ.მ): 351.0
- .კიბის უჯრედისა და სადარბაზოს ფართობი (კვ.მ): 963.3
- .დამხმარე ფართობი (კვ.მ): 21.59
- .ავტოსადგომის ფართობი (კვ.მ): 506.94
- .სამშენებლო მოცულობა (კუბ.მ): 22433.24
- .0.00 ნიშნულის ზევით (კუბ.მ): 21470.6
- .0.00 ნიშნულის ქვევით (კუბ.მ): 962.64
- .შენობა-ნაგებობის კონსტრუქციული სიმაღლე (მ): 36.0
- .0.00 ნიშნულის ზევით (მ): 32.5
- .0.00 ნიშნულის ქვევით (მ): 3.5
- .კ1 განაშენიანების კოეფიციენტის საანგარიშო ფართობი (კვ.მ და ასახული კოეფიციენტში). : $k_1=650.70/1295=0,5$
- .კ2 განაშენიანების ინტენსივობის კოეფიციენტის საანგარიშო ფართობი (კვ.მ და ასახული კოეფიციენტში). : $k_2=6636,3/1295=5,1$
- .კ3 გამწვანების კოეფიციენტის საანგარიშო ფართობი (კვ.მ და ასახული კოეფიციენტში). : $k_3=410,13/1295=0,3$

.შეთანხმებული პროექტის რეკვიზიტები.:

- .შეთანხმებული პროექტის ბრძანების ნომერი.: 6000654
- .შეთანხმებული პროექტის ბრძანების თარიღი.: 23.06.2022

საქართველოს ზოგადი ადმინისტრაციული კოდექსის მე-5, 51-ე, 96-ე, მე-100 მუხლების, VI თავის, საქართველოს სივრცის დაგეგმარების, არქიტექტურული და სამშენებლო საქმიანობის კოდექსის, საქართველოს მთავრობის 2019 წლის 31 მაისის №255 დადგენილებით დამტკიცებული მშენებლობის ნებართვის გაცემისა და შენობა-ნაგებობის ექსპლუატაციაში მიღების წესის და პირობების, ქალაქ თბილისის მუნიციპალიტეტის საკრებულოს 2019 წლის 15 მარტის №39-18 დადგენილებით დამტკიცებული დედაქალაქის მიწათსარგებლობის გენერალური გეგმის და ქალაქ თბილისის მუნიციპალიტეტის საკრებულოს 2016 წლის 24 მაისის №14-39 დადგენილებით დამტკიცებული ქ. თბილისის მუნიციპალიტეტის ტერიტორიების გამოყენებისა და განაშენიანების რეგულირების წესების თანახმად.

შეთანხმდეს ქ. თბილისში, ქალაქი თბილისი , დასახლება ვარკეთილი , მასივი III , კვარტალი VII , კორპუსი 12 -ში, თანასაკუთრებაში არსებულ მიწის ნაკვეთზე (საკადასტრო კოდი №01.19.20.024.030) მრავალბინიანი საცხოვრებელი სახლის კორექტირებული არქიტექტურული პროექტი.

მშენებლობის ნებართვის ეტაპზე წარმოდგენილ იქნას :

01. ელ. მომარაგების ქსელის (თელასი) შესაბამისი თანხმობა ან/და პოზიცია პროექტირებით გათვალისწინებულ სამშენებლო სამუშაოებთან დაკავშირებით დამოწმებული (ხელმოწერილი/ბეჭდიანი)საპროექტო გენგეგმით. აღნიშნულ გენგეგმაზე დაიტანეთ ხაზოვანი ნაგებობებიდან საპროექტო შენობამდე მანძილები.
02. ს/კ 01.00.015 (ახალი ქსელები) 25.03.2022 წლის N22-256/ლ.ნ წერილის გათვალისწინებით, ხაზოვანი ნაგებობის გადატანის დამოწმებული პროექტი და ხელშეკრულება.
03. ს/კ 01.00.082 (თბილსერვისი) ხაზოვანი ნაგებობის გადატანის დამოწმებული პროექტი და ხელშეკრულება.

-
- სამშენებლო სამუშაოები დაწყებული იქნეს მშენებლობის ნებართვის გაცემის შემდეგ.
 - სამშენებლო დოკუმენტის სისწორეზე პასუხისმგებლობა ეკისრება დამკვეთს და დოკუმენტის შემსრულებელ პირს. სამსახური პასუხისმგებელია მხოლოდ მის მიერ დამოწმებული დოკუმენტების კანონმდებლობასთან შესაბამისობაზე.
 - გადაწყვეტილება შეიძლება გასაჩივრდეს ქალაქ თბილისის მუნიციპალიტეტის მერთან (მის: ქ. თბილისი, ჟ. შარტავას ქუჩა N7), საქართველოს კანონმდებლობით დადგენილი წესით, მისი ოფიციალური გაცნობიდან ერთი თვის ვადაში.
 - დამატებით გაცნობებთ, რომ გაურკვევლობის შემთხვევაში ინფორმაციის მისაღებად შეგიძლიათ დარეკოთ მერიის ცხელ ხაზზე - 2722222, ასევე შეგიძლიათ მოზრძანდეთ შარტავას ქ. #7, მერიის შენობა, პირველი სართული, სივრცე #4.

გამოყენებულია კვალიფიციური
ელექტრონული ხელმოწერა/
ელექტრონული შტამპი



არსებული სიტუაციის სურათები

საცხოვრებელი სახლის
პროექტი

TASHUB

მისამართი:
ქალაქი თბილისი, დასახლება
ვარკეთილი,





პროექტის აღწერა

საანგარიშო საზღვარი
განმარტების
განმარტების ხაზი

ნახაზის სახელწოდება

მასშტაბი	ფორმატი	თარიღი
1:100	A3	2022 წ.
ფურცელი	მომზადებული	

0 12.5 25 50



ფოტომონტაჟი

საცხოვრებელი სახლის
პროექტი



მისამართი:
ქალაქი თბილისი, დასახლება



დამკვეთი
ქალაქ თბილისის
მუნიციპალიტეტის მერია
საიდ. აქტი: 204521794


პროექტი აღნიშნული
— საადაპტაციო საზღვარი
— განაშენიანების
გეგმული ნაგებობის საზღვარი

ნახაზის სახელწოდება

მასშტაბი	ფორმატი	თარიღი
1:100	A3	2022 წ.
ფურცელი	ნომერი	

0 12.5 25 50



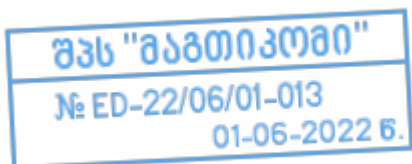

შპს „ტასკაბი“-ს დირექტორს ბატონ
სერგო გიორგაიას

ბატონო სერგო,

თქვენი 2022 წლის 23 მაისის წერილის პასუხად გაცნობებთ, რომ წერილში მოცემულ ტერიტორიაზე (ქ. თბილისი, ვარკეთილი III მასივი, VII კვარტალი, კორპუსი 12, ს/კ 01.19.20.024.030) მდებარე შენობის დემონტაჟის სამუშაოებს ხელს არ უშლის შპს „მაგთიკომის“ საკომუნიკაციო ინფრასტრუქტურა და არ ვართ წინააღმდეგი შესრულდეს დაგეგმილი სამუშაოები. ხოლო რაც შეეხება კომუნიკაციას, რომელიც მოწყობილია აღნიშნულ შენობაზე, განხორციელდება მისი დემონტაჟი.

შემსრულებელი: ლაშა ჭავჭავაძე. ტ 599 172727

პატივისცემით

მთავარი ადმინისტრაციული ოფისერი


/ნოდარ ბაღათურია/

დოკუმენტის ნომერი: 220601016

შპს „მაგთიკომი“ / Magticom LLC; საიდენტიფიკაციო კოდი / Identification Number 204876606
პოლიტოვსკაია ქ. N7, თბილისი 0186, საქართველო / 7 Politkovskaya St., Tbilisi 0186, Georgia
ტელ / Tel: (+995 32) 217 17 17; (+995 32) 217 17 77; ელ.ფოსტა / E-mail: office@magticom.ge


www.magticom.ge

at 1:500

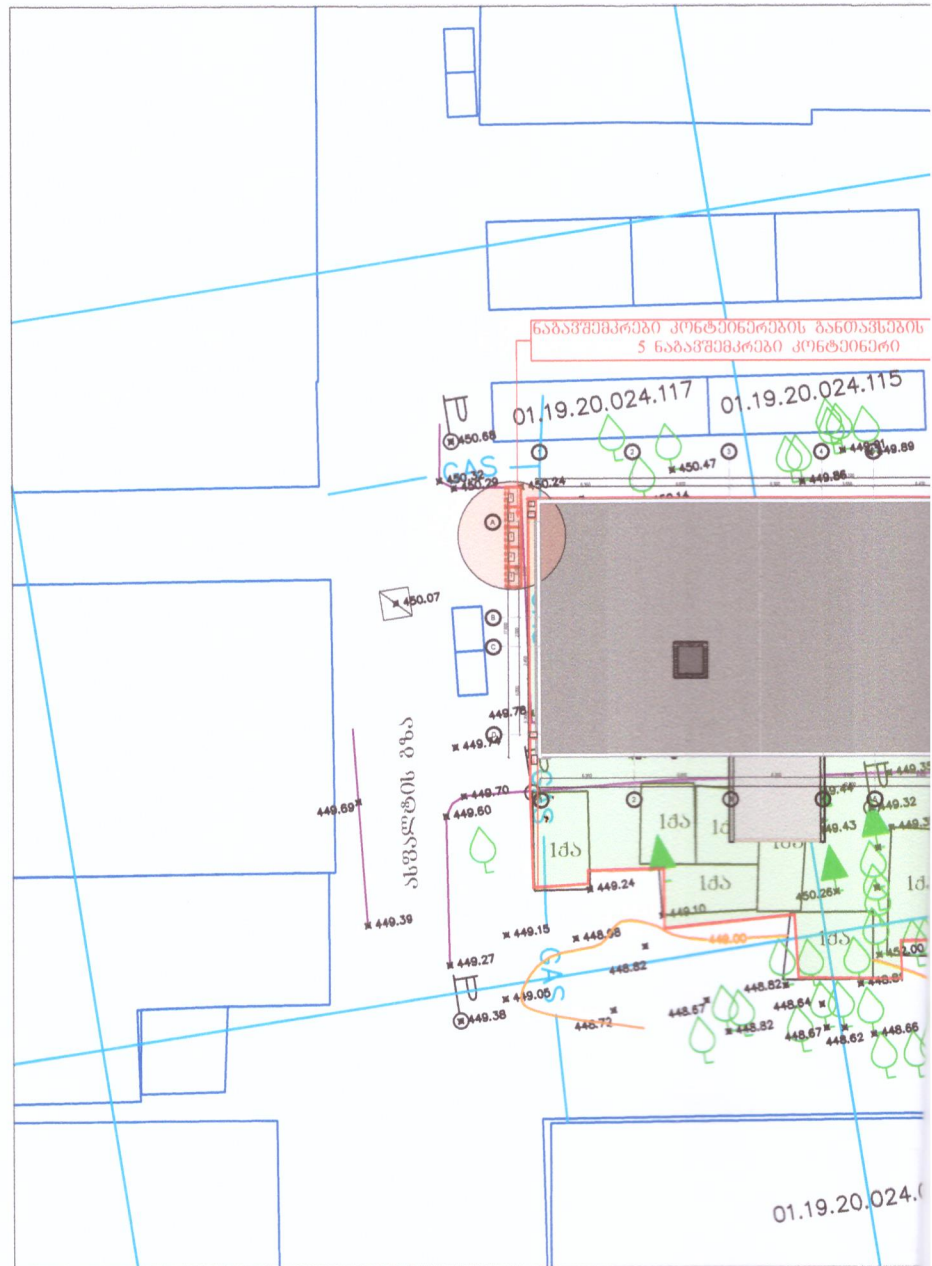

საპროექტო ტერიტორიაზე
განთავსდება 10 სართულიანი
საცხოვრებელი კორპუსი. (90 ბინა)
საპროექტო ტერიტორიაზე
მონიშნულია ადგილი 5
ნაბავშვმკრები კონტეინერისთვის.

15

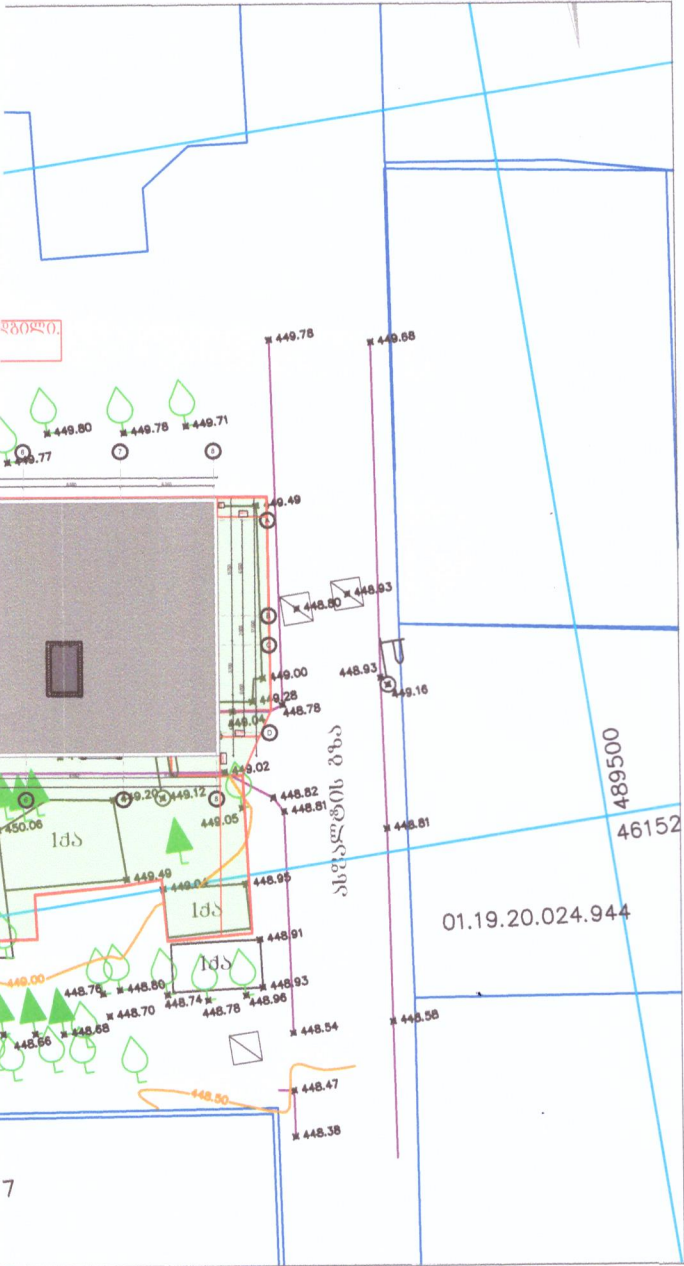









პროექტის აღნიშვნები

— სააღმშენებლო საზღვარი
--- განაშენიანების
რეგულირების ხაზი

ნახაზის სახელწოდება

მასშტაბი	ფორმატი	თარიღი
1:100	A3	2021 წ.
ფურცელი	ნომერი	

0 12.5 25 50

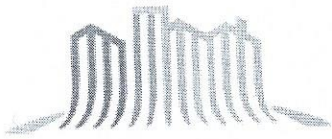

ქალაქ თბილისის მუნიციპალიტეტის მერია შპს თბილსერვის ჯგუფი

TBILISI MUNICIPALITY CITY HALL
TBILSERVICE GROUP LTD



წერილის ნომერი: 62-012215866
თარიღი: 07/06/2022

ადრესატი: შპს სააგენტო სერვის ცენტრი ტგმ
საიდენტიფიკაციო ნომერი: 206030418
მისამართი: ქალაქ თბილისი, შირაქის ქუჩა 11.

შპს „სააგენტო სერვის ცენტრი ტ.გ.მ.“-ის
დირექტორს ბატონ ტარიელ ჟორჯოლიანს

ბატონო ტარიელ,

შპს „თბილსერვის ჯგუფში“ 03.06.2022 წ. შემოსული თქვენი (№:10/01221543256-62) წერილის პასუხად გაცნობებთ, რომ ჩვენი კომპანიის სანიაღვრე სამსახურის წარმომადგენლების მიერ ადგილზე იქნა შესწავლილი ქ.თბილისი, დასახლება ვარკეთილი 3, მე-3 მასივი, მე-7 კვარტალი, კორპ. N12-დან შუამთის ქუჩამდე ტერიტორია (ს/კ 01.19.20.024.030), რის შემდეგ თქვენ წარმომადგენელს ადგილზე მიეთითა მოსაწყობი სანიაღვრე სისტემის დაერთების წერტილი.

ზემოაღნიშნული სანიაღვრე სისტემის მოწყობის პროექტის წარმოდგენის შემთხვევაში იგი შეთანხმებული იქნება სანიაღვრე დეპარტამენტის მიერ.

სანიაღვრე დეპარტამენტი წინააღმდეგი არ არის განხორციელდეს სანიაღვრე ქსელის მოწყობის სამუშაოები ჩვენს მიერ შეთანხმებული პროექტის შესაბამისად.


ზაზა ბერიშვილი

შპს "თბილსერვის ჯგუფი"-სანიაღვრე და სადრენაჟო
ქსელების ექსპლუატაციის დეპარტამენტი-
დეპარტამენტის უფროსი

გამოყენებულია კვალიფიციური
ელექტრონული ხელმოწერა/
ელექტრონული შტამპი



სანიალვრო ქსელი

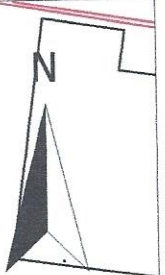

12

არსებული წყალსადენის ჭა
H=0.8m

არსებული საკანალიზაციო ჭა
H=2.4 m

+25
449.24

+24
448.85

არსებული გარე განათების ქსელი

№1
H=1.50

x 489482.61
y 4615208.77
z 448.86

დ-300მმ

არსებული შპს მაგთიკომის ქსელი
H=0.50

არსებული წყალსადენის ჭა

არსებული წყალსადენის ქსელი


448.03
446.73

№2
H=1.30

x 489477.43
y 4615164.07
z 448.03

არსებული საუნთქო-სადენი ჭა
H=2.1 m

შპს ახალი ქსელები
H=0.8m

არსებული წყალსადენის ჭა
H=0.75m

არსებული საკანალიზაციო ჭა
H=2.95 m

დამრთველი რელიეფის
ზედაპირიდან H=0.95 m
სიღრმეში

№3
H=1.30

447.15
446.27

x 489470.62
y 4615111.31
z 447.15

არსებული სანიალვრო
ქსელი D=400mm.
H=0.9m მიღის თაღი

არსებული გარე
ქსელი D=250mm.
H=1.10m

არსებული წყალსადენის ქსელი
D=200mm. H=1.15m

მისამართი:

ქ. თბილისი, ვარკეთილის III მასივი, VII კვარტალი,
კორპუსი №12

ქ.თბილისი, შირაკის ქ. №11;

SHIRAKI AVENUE #11

შემსრულებელი

სიგუა



პირობითი აღნიშვნა

- საპროექტო მილი დ-300 მმ - 982 გრძმ.
- □ — საპროექტო სანიალვრო ჭა (ცხაური)
- — არსებული სანიალვრო ჭა (ცხაური)
- — არსებული კანალიზაციის ქსელი
- — არსებული წყალსადენის ქსელი



ქალაქ თბილისის მუნიციპალიტეტის მერია შპს თბილსერვის ჯგუფი

TBILISI MUNICIPALITY CITY HALL
TBILSERVICE GROUP LTD



წერილის ნომერი: 62-0122082438

თარიღი: 23/03/2022

პინი: 2917

ადრესატი: შპს ტასპაბი

საიდენტიფიკაციო ნომერი: 406265410

მისამართი: თბილისი, კრწანისის ქ. 22/24, სართ. 1,
კომერციული ფართი

გადაამოწმეთ: document.municipal.gov.ge

შ.პ.ს. "თბილსერვის ჯგუფში" შემოსული თქვენი განცხადების პასუხად გაცნობებთ, რომ ქ.თბილისში რიცხულ მიწის ნაკვეთზე (საკ.კოდი:01.19.20.024.030) განთავსებულია გარე განათების მოქმედი საჰაერო ელ.ქსელი, აქედან გამომდინარე შ.პ.ს. "თბილსერვის ჯგუფი" წინააღმდეგი არ არის აწარმოოთ შემდგომში დაგეგმილი სადემონტაჟო/სამშენებლო სამუშაოები, თუ უზრუნველყოფილი იქნება თვითმართველი ერთეულის საკუთრებაში არსებული გარე განათების ქსელის შეუფერხებელი ფუნქციონირება, ხოლო შემდგომში სამშენებლო სამუშაოების პროცესში აუცილებლობის შემთხვევაში გარე განათების ქსელის გადაადგილება შეთანხმებული უნდა იყოს შ.პ.ს."თბილსერვის ჯგუფთან" და ქ.თბილისის მუნიციპალიტეტის მერიის ინფრასტრუქტურის განვითარების საქალაქო სამსახურთან.

ვეფხვია ბაძალუა

შპს "თბილსერვის ჯგუფი"-დირექტორის მოადგილე (გარე განათების დარგში)

გამოყენებულია კვალიფიციური
ელექტრონული ხელმოწერა/
ელექტრონული შტამპი





ქალაქ თბილისის მუნიციპალიტეტის მერია შპს თბილსერვის ჯგუფი

TBILISI MUNICIPALITY CITY HALL
TBILSERVICE GROUP LTD



წერილის ნომერი: **62-0122084644**

თარიღი: **25/03/2022**

პინი: **6477**

ადრესატი: შპს ტასპაბი

საიდენტიფიკაციო ნომერი: 406265410

მისამართი: თბილისი, გრწანის ქ. 22/24, სართ. 1,
კომერციული ფართი

გადაამოწმეთ: document.municipal.gov.ge

ბატონო სერგო,

შპს "თბილსერვის ჯგუფში" მიმდინარე წლის 21 მარტს შემოსულ N10/01220802804-62 წერილთან დაკავშირებით გაცნობეთ, რომ შპს „თბილსერვის ჯგუფში“ განხილული იქნა თქვენს მიერ წარმოდგენილი დოკუმენტაცია, ვარკეთილი, მესამე მასივი, 7 კვარტ, 12 კორპ. მდებარე მიწის ნაკვეთზე (ს/კ 01.19.20.024.030) სამშენებლო სამუშაოების დროს საგზაო მოძრაობის ორგანიზების სქემის შეთანხმებასთან დაკავშირებით, გაცნობებთ, რომ შპს „თბილსერვის ჯგუფი“ არ არის წინააღმდეგი სანაგვე ურნების განთავსება განხორციელდეს წარმოდგენილი და შეთანხმებული სქემის მიხედვით.

დავით ფაჩულია

შპს "თბილსერვის ჯგუფი"-დირექტორი

გამოყენებულია კვალიფიციური
ელექტრონული ხელმოწერა/
ელექტრონული შტამპი





თბილისი
ენერჯი



მიმწვევის ქ. №18^ა, თბილისი, 0194, საქართველო

ს/კ 205129617; +995 (32) 2404004; info@te.ge; www.te.ge

№ 02-13-43932-22

14 / 06 / 2022

შპს „ტასჰაბი“-ს დირექტორს
ბატონ სერგო გიორგიას

ბატონო სერგო,

თქვენი მიმდინარე წლის 2 ივნისის №02-13-43932-22 განცხადების პასუხად, რომელიც ეხება ქ. თბილისი, ვარკეთილის დასახლებაში მდებარე მიწის ნაკვეთზე (საკ. კოდი №01.19.20.024.030) გაზომარაგების შესახებ ინფორმაციის მოწოდებას გაცნობებთ, რომ საპროექტო ტერიტორიაზე გადის შპს „თბილისი ენერჯის“ მოქმედი გაზსადენები, საიდანაც შესაძლებელია სამომავლოდ გაზომარაგება.

საქართველოს ენერგეტიკისა და წყალმომარაგების მარეგულირებელი ეროვნული კომისიის 2009 წლის 9 ივლისის №12 დადგენილებით დამტკიცებული „ბუნებრივი გაზის მიწოდებისა და მოხმარების წესების“ მოთხოვნათა თანახმად, მშენებლობის დასრულების შემდეგ, შპს „თბილისი ენერჯის“ უნდა მიმართოთ შესაბამისი განაცხადით გაზიფიცირების თაობაზე, სადაც დაზუსტებული იქნება მისაერთებელი დანადგარების ტიპი, რაოდენობა და სიმძლავრეები, რათა კომპანიამ უზრუნველყოს ობიექტის გაზომარაგება მოთხოვნილი ბუნებრივი გაზის მოცულობის გათვალისწინებით. ხოლო, ქსელზე დაერთების წერტილები განისაზღვრება გაზომარაგების პროექტის დეტალურად დამუშავების ეტაპზე.

პატივისცემით,

გიგლა თამაზაშვილი
დირექტორი ტექნიკურ საკითხებში





სს 202052580



საქართველო, თბილისი 0119, განის ქ.3

ტელ: +995 (32) 277 99 99

www.telasi.ge

Номер: 0624/110/22

Дата: 24/06/2022

შპს "ტასპაბის" დირექტორს

ბატონ სერგო გიორგაიას

თქვენი მიმდინარე წლის 30 მაისის # 0530/464/22 წერილის პასუხად, რომელიც შეეხება თქვენს მიერ წარმოდგენილი #117 პროექტის შეთანხმებას, გაცნობებთ, რომ პროექტი განიხილა სს "თელასის" ტექნიკურმა სამსახურმა და შეგიძლიათ განახორციელოთ აღნიშნული პროექტით გათვალისწინებული სამუშაოები შემდეგი პირობების დაცვით:

1. სამუშაოების დაწყებამდე 5 სამუშაო დღით ადრე უნდა მოახდინოთ სს „თელასის“ ტექნიკური სამსახურის (შესაბამისი საექსპლუატაციო რაიონის), ასევე შესაბამისი ბიზნეს-ცენტრის ინფორმირება სამუშაოს დაწყების და სავარაუდო დასრულების შესახებ;
2. სამუშაოები უნდა შეასრულოთ სს „თელასის“ ტექნიკური სამსახურის ზედამხედველობის ქვეშ;
3. სამუშაოების წარმოებისას უსაფრთხოების ნორმების დაცვაზე პასუხისმგებლობა ეკისრება შემსრულებელს;
4. შემდგომი ექსპლუატაციისას, მესამე პირების მიერ მექანიკური დაზიანების და სს "თელასის" ქსელში ავარიული გამორთვების თავიდან ასაცილებლად, მოახდინოს ახლად დამონტაჟებული ელექტრული ქსელის ხაზური ნაგებობის რეგისტრაცია. შესაბამისი დოკუმენტაცია წარმოადგინოს სს „თელასის“ საკუთრების ურთიერთობათა რეგულირების სამსახურში.
5. სამუშაოების შესრულება შესაძლებელი იქნება მხოლოდ კაბელების გადატანის შემდეგ.

დამატებით გაცნობებთ, რომ სამუშაოების შესრულება შეიძლება განხორციელდეს სს „თელასთან“ ხელშეკრულების გაფორმების შემდეგ ან შესაბამისი გამოცდილების მქონე გარე ორგანიზაციის მიერ. გარე ორგანიზაციის შერჩევის შემთხვევაში, ორგანიზაციის გამოცდილების და შესაბამისი სამუშაოების წარმოებაზე ლიცენზიის არსებობის შესახებ ინფორმაცია წინასწარ წარმოდგენილი უნდა იქნას სს „თელასში“ შესათანხმებლად, ასევე წარმოდგენილი უნდა იქნას პერსონალის სია, ვინც აწარმოებს სამუშაოს შესაბამისი უსაფრთხოების ჯგუფის დამადასტურებელი დოკუმენტებით, წინააღმდეგ შემთხვევაში მათი დაშვება ქსელში ვერ მოხერხდება.

პატივისცემით,

ტექნიკური დირექტორის მ.შ.

~ ზვიად ვაშაკიძე

შემსრულებელი:

ზ. მაღალაშვილი

ტელეფონი: (032) 2779999-1-7850



25.03.2022

N22-256/ლ.6

შპს „ტასჰაბი“-ს დირექტორს
ბ-ნ სერგო გიორგაიას
ტელ: 593 497 171
ელ. ფოსტა: s.sakhvadze@tashub.ge

თქვენი 22.03.2022 წლის განცხადების პასუხად გაცნობებთ, რომ თქვენ მიერ მითითებულ მისამართზე, ქ. თბილისი, ვარკეთილის დასახლება, III მასივი, VII კვარტალი, №12 კორპუსის არსებული მიწის ნაკვეთის (ს/კ: 01.19.20.024.030) გადის შპს „ახალი ქსელები“-ს ბალანსზე არსებული ხაზოვანი ნაგებობა.

აღნიშნულ მისამართზე ხაზოვანი ნაგებობის ტექნიკურად გადატანა შესაძლებელია, რომლის საპროექტო ღირებულების გადახდა უნდა განხორციელდეს თქვენ მიერ პროექტის ხარჯთაღრიცხვიდან გამომდინარე.

ამ ეტაპზე შპს „ახალი ქსელები“ მშენებლობის სამუშაოების წარმოების ნებართვას არ გასცემს აღნიშნულ მისამართზე, რადგან ხაზოვანი ნაგებობა საჭიროებს გადატანას და არსებობს მისი დაზიანების რისკი. სამუშაოების წარმოების ნებართვის თანხმობა და ტექნიკური პირობა გაიცემა ხელშეკრულების გაფორმების და თანხის ჩარიცხვის შემდეგ.

აღნიშნულ მისამართზე ჩვენი საკუთრების ნებისმიერი დაზიანების, ან რაიმე შენობა-ნაგებობის დაშენების შემთხვევაში ზიანის ანაზღაურებაზე ვალდებულია დაეკისრება სამუშაოების მწარმოებელ კომპანიას.

იხ. დანართი: 1) ნახაზი

პატივისცემით,
დირექტორი



/ ი. ინჯია /

შპს ახალი ქსელები

📍 პოლიტკოვსკაიას ქ. #42; 0186 თბილისი, საქართველო

☎ ს/კ 211 326 732

AKHALI KSELEBI LTD

42, Politkovskaya st. 0186 Tbilisi, Georgia 📍

ID 211 326 732 📞

🕒 11 00 00

✉ info@ak.ge

🌐 ak.ge



30.05.2022

N22-455/ზ.მ

შპს „ტასჰაბი“-ს დირექტორს
ბ-ნ სერგო გიორგაიას
ტელ: 593 497 171
ელ. ფოსტა: G.Giorgaia@tashub.ge

თქვენი 24.05.2022 წლის განცხადების პასუხად დამატებით გიგზავნით, შპს „ახალი ქსელები“-ს ხაზოვანი ნაგებობის გადატანის პროექტს და შესაბამის ხარჯთაღრიცხვას.
გთხოვთ მოგვაწოდოთ რეკვიზიტები ხელშეკრულების გასაფორმებლად.

პატივისცემით,
დირექტორი



/ ი. ინჯია /

შემსრ: ზ. მაჭავარიანი
ტელ: 5772817

შპს ახალი ქსელები

📍 პოლიტკოვსკაიას ქ. #42; 0186 თბილისი, საქართველო
☎ ს/კ 211 326 732

AKHALI KSELEBI LTD

42, Politkovskaya st. 0186 Tbilisi, Georgia 📍
ID 211 326 732 📞

📞 11 00 00

✉ info@ak.ge

🌐 ak.ge



gwp

მეტი ვიდრე უბრალოდ წყალი
MORE THAN JUST WATER

№ 0622-0657406

D 22. 06. 2022

შპს „ტასჰაბი“-ს წარმომადგენელს
ბატონ სერგო გიორგაიას
მის: G.Giorgaia@tashub.ge
ტელ: 593497171

შპს „ჯორჯიან უოთერ ენდ ფაუერმა“ განიხილა თქვენი განაცხადი დათარიღებული 24.06.2022 წ. დარეგისტრირებული #IN22-0657221, 24.06.2022 წ. ვარკეთილი მე-3 მასივი, მე-7 კვარტ, კორპუსი #12-ში ს/კ: 01.19.20.024.030; მდებარე ობიექტის წყალმომარაგება-წყალარინებით უზრუნველყოფის თაობაზე.

გაცნობებთ, რომ „საქართველოს ენერგეტიკისა და წყალმომარაგების მარეგულირებელი ეროვნული კომისიის“ 2020 წლის 24 იანვრის დადგენილება #2-ის საფუძველზე საქართველოს ენერგეტიკისა და წყალმომარაგების მარეგულირებელი ეროვნული კომისიის „წყალმომარაგების სისტემაზე ორი ან ორზე მეტი ახალი მომხმარებლის მიერთების მოთხოვნის შესახებ“ დამტკიცებული განაცხადით მომართვის შემთხვევაში კომპანია განიხილავს ობიექტისათვის წყალმომარაგება-წყალარინების სრული ტექნოლოგიური ციკლის ჩატარების შესაძლებლობას, სადაც წყალმომარაგების 75 მმ-იანი გარე ქსელის მოწყობის საფასური შეადგენს 5500 (ხუთათასხუთასი) ლარს, წყალარინების 150 მმ-იანი გარე ქსელის მოწყობის საფასური შეადგენს 7000 (შვიდათასი) ლარს.

- აქვე აღვნიშნავთ, რომ ყველა უკვე აშენებულ და ასაშენებელ საცხოვრებელ სახლში ინდივიდუალურად ან ორი ან ორზე მეტი ახალი მომხმარებლის მიერთების მოთხოვნისას (მათ შორის, მრავალბინიანი საცხოვრებელი სახლის შემთხვევაში), ახალი მომხმარებლის წყალმომარაგების ქსელზე მიერთების საფასური განისაზღვრება სემეკის 2020 წლის 24 იანვრის N2 დადგენილების მე-2 პუნქტის „დ“ ქვეპუნქტით დამტკიცებული თითოეული ახალი მომხმარებლისთვის აღრიცხვის კვანძის მოწყობის საფასურის – 100 ლარის (დღგ-ის ჩათვლით) დამატებით.
- 10 და მეტი სართულის შემთხვევაში უნდა დაამონტაჟოთ წნევის ადგილობრივი გამაძიერებელი ტუმბო-აგრეგატი მიმღები ავზით. ტუმბოს ექსპლუატაციის ხარჯები (მუშა პერსონალის ხელფასი, ელ ენერგიის ხარჯი და სხვ.) ანაზღაურებულ უნდა იყოს სახლთმფლობელობის მიერ.
- ყველა აშენებულ და ასაშენებელ საცხოვრებელ სახლში წყალმომარაგების შიდა ქსელის პროექტში გათვალისწინებულ უნდა იქნეს ადგილი კიბის უჯრედზე (სადარბაზოში) წყალშომის კვანძის მოწყობისათვის, ისე რომ ანათვალის აღება მოხდეს ბინაში შეუსვლელად.

პატივისცემით,

გიორგი სვანიშვილი

კომერციული დირექტორი

შემსრ: მ.ცომაია
293 11 11 (1534)
mtsomaia@gwp.ge

შპს ჯორჯიან უოთერ ენდ ფაუერი

GEORGIAN WATER AND POWER LTD

მედეა (მზია) ჯუღელის ქ №10
ტელ / Tel: +995 (32) 293 11 11; ფაქსი / Fax: +995 (32) 298 26 07
საიდენტიფიკაციო კოდი 203826002

№10 Medea (Mzia) Jugeli str.
ელ-ფოსტა / E-mail: info@gwp.ge / www.gwp.ge
Identification Code 203826002

029078


თავფურცელი

პროექტის აღწერა:

სამგორის რაიონი. მმ-3 მასივი. მმ-7
კვარტალი. მმ-12 კორპუსი.
საკადასტრო კოდი №01.19.20.024.030.
0.4 კვ კაბელების გადატანა.
დამკვე: შ. პ. ს. "ტასჰაბი".

ელ. მომარაგება

პროექტი №117

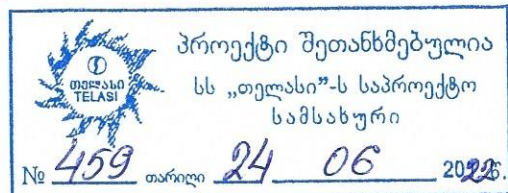

შ. პ. ს. "ტასჰაბი"

დირექტორი:

სერგო გიორგაია

მთავარი
ინჟინერი:

პაატა გოგაძე

პროექტანტი:

პაატა გოგაძე

პროექტი №117

ფ სულ. ფ.

1

4

შინაარსი

1. თავფურცელი
2. განმარტებითი ბარათი
3. 0.4 კვ. ძაბვის სააბელო ტრასა-ბეზა
4. საერთო სპეციფიკაცია

განმარტებითი ბარათი

წინამდებარე პროექტი დამუშავებულია შ. პ. ს. "ტასჰაბი"-ს საპროექტო ჯგუფის მიერ შ. პ. ს. "ტასჰაბი"-ს დაკვეთის საფუძველზე. პროექტი №117.

პროექტი ითვალისწინებს: ქ/ს №8498-დან შუამთის №10 კორპუსამდე მიმავალი კაბელების (2 კაბელი მარკით ABBF-1, კვეთით 4X240 მმ²) მე-7 კვარტლის №12 კორპუსის მიმდებარე უბანზე გადატანას. (ამჟამად არსებული კაბელები ჩადებულია წითელი ხაზიდან 0.4 მ დაშორებით, გადატანის შემდეგ კი დაშორება იქნება 1.2 მ). აღნიშნული სამუშაოს შესასრულებლად გამოყენებულ იქნეს იგივე მარკისა და კვეთის კაბელები.

საკაბელო ტრასა გაითხაროს ხელით, მიწისქვეშა კომუნიკაციების დაუზიანებლად. კაბელი ჩაიდოს მიწაში 0.7 მ სიღრმეზე 0.1 მ სისქის ფხვიერი მიწის (უცხო მინარევების გარეშე) ფენაზე, ზემოდან დაიფაროს იგივე ფენით და დანარჩენი მიწით (გრუნტის შემთხვევაში). ასფალტირებულ მონაკვეთზე გავლისას კაბელის საწოლი რჩება იგივე, მხოლოდ მიწის მაგიერ ჩაიყაროს ქვიშა-ხრეშის ნარევი დიამეტრით არა უმეტეს 40 მმ.

მიწისქვეშა კომუნიკაციებისა და სავალი ნაწილის გადაკვეთისას კაბელები გატარდეს დამცავ მილში.

საკაბელო ტრასა გადის სავალი ნაწილის კიდეზე, არ გადის კერძო ტერიტორიებზე. ასფალტირებული საფარის აურა-აღდგენა შესრულდეს 1 მ სიგანით (აღნიშნული შეტანილია გათხრის მოცულობაში).


ყველა საამშენებლო-სამონტაჟო სამუშაო შესრულდეს "რუხ"-ს შესაბამისი პუნქტების დაცვით.

ტრასის სიგრძე: 30 მ.

კაბელის სიგრძე: 64 მ.

პროექტი №117

ფურც.	სულ. ფ.
2	4

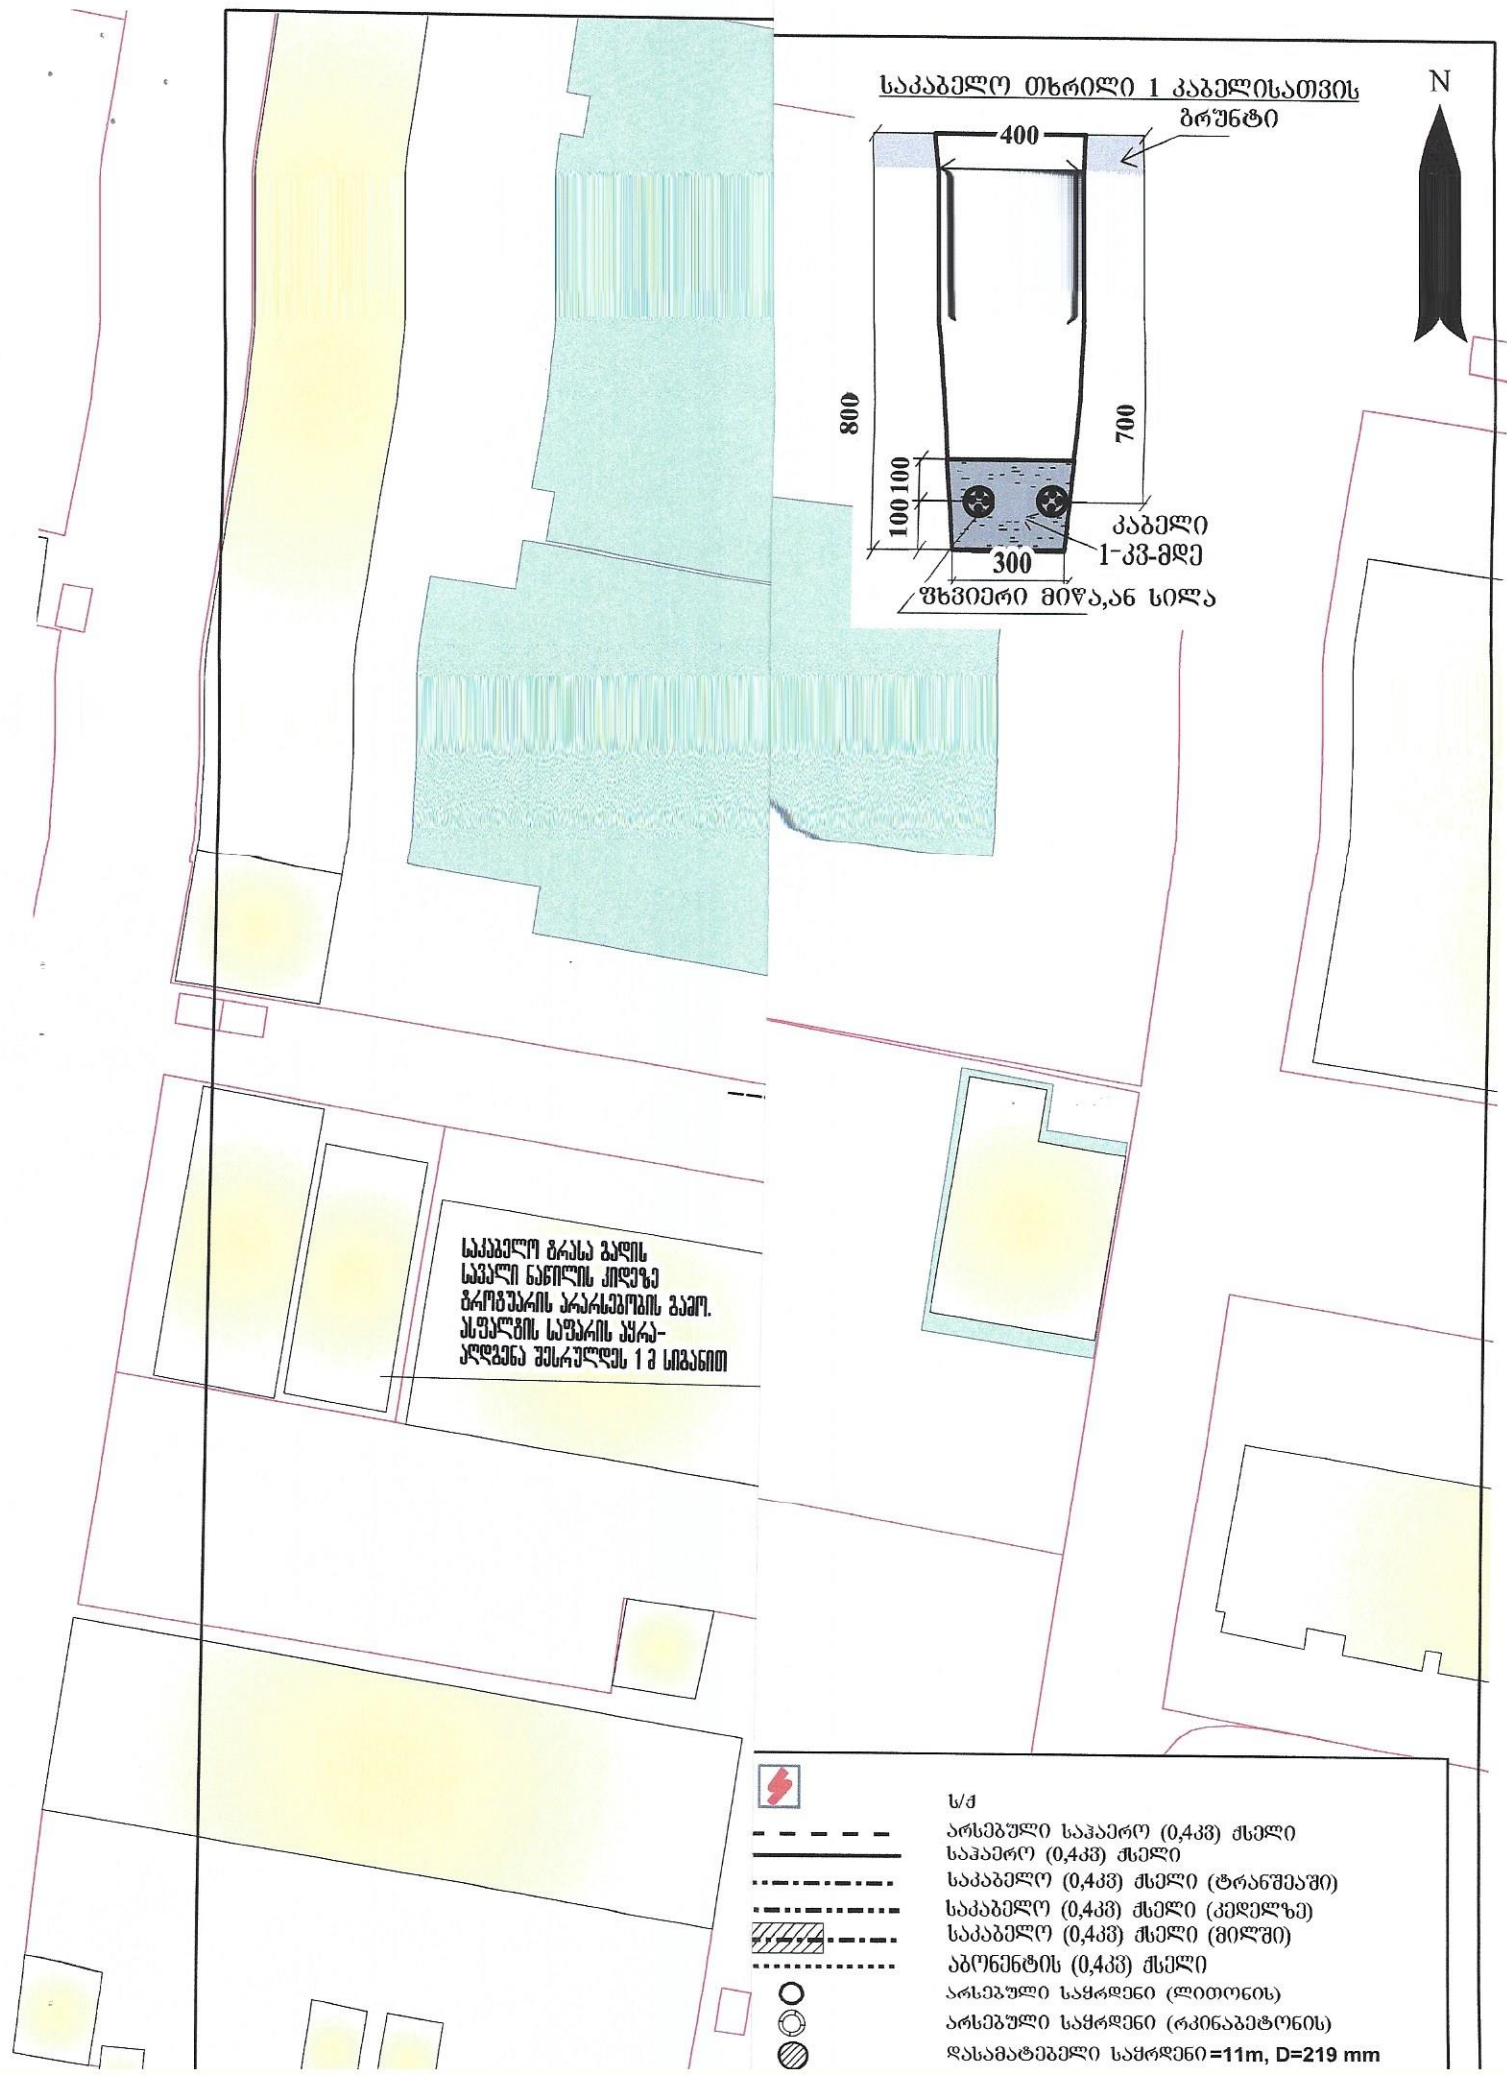

სპეციფიკაცია					
№	დასახელება	მარკა, ტიპი	ბან	რ-ბა	შენიშვნა
1	კაბელი ალუმინის ძალოვანი, 1 კვ ძაბვაზე	ABBF 4X240	მ	64	
2	ჭურო შემაერთებელი	ПСТТ-4 150-240	ც	4	
	მასალა				
1	მილი დამცავი ჰლასტმასის სქელკედლა (>6)	D=100	მ	12	
2	ლორლი	<40	მ3	1	
3	ჭვიშა-ხრემის ნარევი	<40	მ3	4.2	
4	მიწა მინარევების გარეშე ან სილა		მ3	1.7	
5	დამხმარე მასალა		კბ	1	
მოცულობა					
1	ასფალტირებული საფარის აყრა		მ3	3	
2	ასფალტირებული სავალი ნაწილის აღდგენა 9-10 სმ		მ2	30	
3	ტრანშეის გათხრა III კატეგორიის გრუნტში		მ3	7.4	
4	საწოლის მომზადება 2 კაბელისათვის		მ/მ3	24/1.7	
5	დამცავი მილის ჩალაგება	D=100	მ	12	
6	კაბელის ჩადება ტრანშეაში		მ	51	
7	კაბელის გატარება დამცავ მილში		მ	13	
8	გრუნტის უკან ჩაყრა		მ3	0.5	
9	ლორლის ჩაყრა ტრანშეაში		მ3	1	
10	ჭვიშა-ხრემის ჩაყრა ტრანშეაში		მ3	4.2	
11	საწოლის მოშ. მიწით მინარევ. გარეშე ან სილით		მ3	1.7	
12	გრუნტის და ასფალტის ნარჩენების გატანა		მ3	9.9	
პროექტი №117				ფურც	სულ ფურც
საერთო სპეციფიკაცია				4	4

სამგორის რ-ნი, მე-3 მასივი, მე-7 კვარტალი, კორპ.#12. შ.პ.ს. „ტასკაბი“

04.კვ. კაბელის გადატანა

პრ.#117

პოზ. №	სამუშაოს დასახელება	Наименование	განზ. ერთ. Ед.изм.	რაოდ. Колич.	ერთ. ღირ-ბა ლარი Стоимость ед.изм., лари				საერთო ღირ-ბა ლარი Общая стоимость, лари				კავ.სთბი რ. მუშის Т.з. Оsn.работ их, общие	კავ.სთ მშენაწკ. Т.з. мех., общие
					მ. შ. В том числе				მ. შ. В том числе					
					სულ Всего	ძ.ბ. Оsn. ЗП	ემმ ЭММ	მ.შ. ხელფ. Из них ЗП мех	სულ Всего	ძ.ბ. Оsn. ЗП	ემმ ЭММ	მ.შ. ხელფ. Из них ЗП мех		
1	3	4	5	6	7	8	9	10	11	12	13	14	15	
1	1. სამშენებლო სამუშაოები СТРОИТЕЛЬНЫЕ РАБОТЫ													
2	Разборка покрытий и оснований асфальтобетонных<=>ასფალტ-ბეტონის საფარის და ძირის აყრა	მ3	3.00	33.44	17.67	15.77	4.27	100.32	53.01	47.31	12.81	9.45	1.369	
3	Резка зетвердевшего покрытия прямолинейными участками длиной от 0.1 до 20 м нарезчиком швов с алмазным диском при ширине пропила 3 мм: бетонного на глубину 100 мм<=>ბეტონის გამაგრებული საფარის ჭრა სწორხაზოვან მონაკვეთებად სიგრძით 0.1 მ-	მ	150.00	2.46	1.84	0.62	0.00	368.94	275.60	92.94	0.00	40.41		
4	Разработка скального грунта отбойными молотками, группа грунтов 3<=>კლდოვანი გრუნტის დამუშავება სანგრევი ჩაქუჩებით, გრუნტის ჯგუფი 3<2 კაბელი>	მ3	4.00	58.43	16.83	41.60	9.89	233.71	67.32	166.39	39.56	12.00		
5	Разработка грунта вручную в траншеях глубиной до 2 м без креплений с откосами, группа грунтов 3<=>გრუნტის დამუშავება ხელით თხრილებში სიღრმე 2 მ-მდე სამაგრების გარეშე ფერდებით, გრუნტის ჯგუფი 3	მ3	3.40	18.17	18.17	0.00	0.00	61.79	61.79	0.00	0.00	11.02	0	
6	Засыпка вручную траншей, пазах котлованов и ям грунтом 3-й группы<=>3 ჯგუფის გრუნტის ხელით ჩაყრა თხრილებში, ქვაბულის ჯიბეებში და ორმოებში	მ3	5.70	4.67	4.67	0.00	0.00	26.62	26.62	0.00	0.00	6.90		
7	Погрузка вручную асфальта (2.275 т/м3) в транспортные средства<=>ხელით დატვირთვა ასფალტის (2.275 ტ/მ3) სატრანსპორტო საშუალებებზე	ტ	7.00	1.42	1.42	0.00	0.00	9.91	9.91	0.00	0.00	2.57		
8	Погрузка вручную неуплотненного (1.95 т/м3) грунта в транспортные средства из штабелей и отвалов (группа грунтов: 3)<=>ხელით დატვირთვა დაუტკეპნავი (1.95 ტ/მ3) გრუნტის სატრანსპორტო საშუალებებზე სტაბელებიდან წაყარიდან (გრუნტის ჯგუფი : 3)	ტ	13.70	1.65	1.65	0.00	0.00	22.63	22.63	0.00	0.00	5.86		
9	Транспортировка груза автомобилем на расстояние от 16 до 20 км<=>ტვირთის ტრანსპორტირება ა/თვითმცლელებით 16-დან 20 კმ-მდე მანძილზე	ტ	20.70	8.07	0.00	8.07	0.00	167.05	0.00	167.05	0.00			
10	Погрузка вручную инертных материалов (1.6 т/м3) в транспортные средства из штабелей (группа грунтов: 3)<=>ხელით დატვირთვა ინერტული მასალების (1.6 ტ/მ3) სატრანსპორტო საშუალებებზე ს	ტ	11.00	2.01	2.01	0.00	0.00	22.14	22.14	0.00	0.00	5.74		
11	Транспортировка груза автомобилем на расстояние от 16 до 20 км<=>ტვირთის ტრანსპორტირება ა/თვითმცლელებით 16-დან 20 კმ-მდე მანძილზე	ტ	11.00	8.07	0.00	8.07	0.00	88.77	0.00	88.77	0.00			
12	ქვიშა-ხრეში	მ3	4.20	24.00				100.80						
13	ქვიშა	მ3	1.70	28.00				47.60						
14	ღორღი	მ3	1.00	29.00				29.00						
15	სულ სამშენებლო სამუშაოები ИТОГО строительные работы	ლარი						1,279.29	539.03	562.46	52.36	93.94	1.37	
16	ზედნადები ხარჯები Накладные расходы (14%)	ლარი						179.10						
17	2. სამონტაჟო სამუშაოები МОНТАЖНЫЕ РАБОТЫ													
18	Устройство постели при одном кабеле (или трубе) в траншее<=>საწოლის მოწყობა თხრილში ერთი კაბელისთვის (ან მილისთვის)<2 კაბელი>	მ	24.00	1.51	0.71	0.80	0.26	36.26	17.12	19.14	6.35	2.51	0.936	
19	Кабель до 35 кВ в готовых траншеях без покрытия, масса 1 м до 6 кг<=>გამზადებულ თხრილებში გადახურვის გარეშე 35 კვ-მდე კაბელის ჩაწყობა 6 კგ/მ-მდე	მ	51.00	2.23	1.25	0.77	0.25	113.72	63.83	39.03	12.64	9.36	1.979	
20	Кабель до 35 кВ в проложенных трубах, блоках и коробах, масса 1 м кабеля до 6 кг<=>6 კგ/მ-მდე 35 კვ-მდე კაბელი გაყვანა მილებში, ბლოკებში და ყუთებში	მ	13.00	1.64	1.11	0.20	0.04	21.38	14.38	2.54	0.49	2.11	0.052	

1	3	4	5	6	7	8	9	10	11	12	13	14	15
21	Устройство трубопровода из полиэтиленовых труб (диам. 110 мм)<=>მილსადენების მოწყობა პოლიეთილენის მილბისგან (დიამ. 110 მმ)	მ	12.00	0.77	0.73	0.00	0.00	9.18	8.76	0.00	0.00	1.60	
22	Присоединение к зажимам жил проводов или кабелей сечением до 240 мм2<=>სადენის ან კაბელის მარდების ან 240 მმ-მდე კვეთის კაბელის მომჭერებთან მიერთება	шт.	16.00	2.07	2.07	0.00	0.00	33.17	33.17	0.00	0.00	4.86	0
23	Присоединение к зажимам жил проводов или кабелей сечением до 70 мм2<=>სადენის ან კაბელის მარდების ან 70 მმ-მდე კვეთის კაბელის მომჭერებთან მიერთება	шт.	6.00	1.03	1.03	0.00	0.00	6.19	6.19	0.00	0.00	0.91	0
24	Соединительная муфта с термоусаживающимися полиэтиленовыми перчатками для 3-5 жильного кабеля с бумажной изоляцией напряжением до 1 кВ, сечение одной жилы до 240 мм2<=>შემაერთებელი ძურთ თერმოკუმშვადი პოლიეთილენის ხელთათმანებით 3-5	шт.	4.00	15.72	11.86	0.00	0.00	62.89	47.44	0.00	0.00	6.96	
25	სულ სამონტაჟო სამუშაოები ИТОГО Монтажные работы	ლარი						282.79	190.89	60.71	19.48	28.30	2.97
26	ზედნადები ხარჯები Накладные расходы (75%)	ლარი						157.77					
27	МАТЕРИАЛЫ (Монтажные работы)												
28	მალოვანი კაბელი ალუმ АВВГ-1(4*240)	მ	64.00	59.32				3,796.48					
29	ქურო მართებელი 1KV 4X150-240	ც	4.00	94.67				378.68					
30	მილი გოფირი, ხისტი (KD) D100 Ф100	მ	12.00	22.9				274.80					
31	დამხმარე მასალა	კბ	10.00	25.00				250.00					
32	სულ/ ИТОГО III							4,699.96					
33	სულ /ВСЕГО I+II+ III	ლარი						6,262.04	729.91	623.17	71.84	122.24	4.34
34	სულ ზედნადები ხარჯები ВСЕГО Накладные расходы	ლარი						336.87					
35	სულ ზედნადებ ხარჯებთან ერთად ИТОГО с накладными расходами	ლარი						6,598.91					
36	მოგება გადასახადთან ერთად Прибыль с налогом	ლარი						1,187.80					
37	სულ მოგებასთან ერთად ИТОГО с прибылью	ლარი						7,786.71					
38	გაუთვალისწინებელი ხარჯები Непредвиденные расходы 3%	ლარი						233.60					
39	სულ გაუთვალისწინებელ ხარჯებთან ერთად ИТОГО с непред.расх-ми	ლარი						8,020.31					
40	ასვალტის საფარის აღდგენა გზის სავალ ნაწილზე	მ2	30.00	68.74				2,062.20					
41	სულ/ ИТОГО							10,082.51					
42	დღგ НДС (18%)	ლარი						1,814.85					
43	სულ ВСЕГО	ლარი						11,897.37					



gwp

მეტი ვიდრე უბრალოდ წყალი
MORE THAN JUST WATER

№ 0622-0649400

D 06.06.2022

შპს „ტასჰაბი“-ის დირექტორს;
ბატონ სერგო გიორგაიას;
ელ. ფოსტა: G.Giorgia@tashub.ge;
ტელ: 593 49 71 71;

შპს „ჯორჯიან უოთერ ენდ ფაუერმა“ განიხილა თქვენი განაცხადი დათარიღებული 24.25.2022წ, დარეგისტრირებული #IN22-0643242, 24.05.2022წ, სადაც ითხოვთ ისანი-სამგორის რაიონში, ვარკეთილის ტერიტორიაზე (ს/კ: 01.19.20.024.030;) არსებული ობიექტისათვის მოწყობილი წყალმომარაგების ქსელის გაუქმებას.

გაცნობებთ, რომ კომპანია შესაძლებლად მიიჩნევს ზემოაღნიშნულ მიწის ნაკვეთისათვის წყალსადენის (დ=50 მმ-იანი) ქსელის გაუქმებას, რომლის გაუქმების სრული ტექნოლოგიური ციკლის ჩატარების საორიენტაციო ღირებულება შეადგენს **3985** (სამი ათას რვაას ორმოცდაათი) ლარს, რომელიც დაზუსტდება პროექტების დასრულების შემდგომ. საჭიროა მხარეებს შორის გაფორმდეს სათანადო ხელშეკრულება.

პროექტის დამუშავებისათვის გთხოვთ კომპანიის ანგარიშზე გადმორიცხოთ წყალსადენის ქსელების გადატანის სრული ტექნოლოგიური ციკლის საორიენტაციო ღირებულება და მომართოთ კომპანიას განაცხადით საგადახდო დავალებასთან ერთად. კომპანიის რეკვიზიტებია:

შპს "ჯორჯიანუოთერენდფაუერი"
თბილისი, კოსტავასპირველიშესახვევი N33
ს.ს "საქართველოსბანკი" ც/ფილიალი
ა/ანგარიშის N GE80BG0000000277331100
ბანკისკოდი N BAGAGE22
საიდ. კოდი N 203826002

დანიშნულება: წყალსადენის ქსელის გადატანის სრული ტექნოლოგიური ციკლის საორიენტაციო ღირებულება.

პატივისცემით,

გიორგი სვანიშვილი

კომერციული დირექტორი

შემსრ: გ. სიხარულიძე
293 11 11 (1535)
giskharulidze@gwp.ge

შპს ჯორჯიან უოთერ ენდ ფაუერი

GEORGIAN WATER AND POWER LTD

მედეა (მზია) ჯუღელის ქ №10

ტელ / Tel: +995 (32) 293 11 11; ფაქსი / Fax: +995 (32) 298 26 07
საიდენტიფიკაციო კოდი 203826002

№10 Medea (Mzia) Jugeli str.

ელ-ფოსტა / E-mail: info@gwp.ge / www.gwp.ge
Identification Code 203826002

029921



gwp

მეტი ვიდრე უბრალოდ წყალი
MORE THAN JUST WATER

№ 0622-0615800

D 02.03.2022

შპს „ტასჰაბი“

ელ-ფოსტა: s.sakhvadze@tashub.ge

ტელეფონი: 593 497 171

შპს „ჯორჯიან უოთერ ენდ ფაუერმა“ (შემდგომში „კომპანია“) განიხილა თქვენი განცხადება („კომპანიაში“ რეგისტრირებული IN22-0613942, დათარიღებული 14/03/2022წ.) მიწის ნაკვეთზე (ს/კ 01.19.20.024.030) ავარიული შენობის დემონტაჟსა და ახალი კორპუსის მშენებლობის გენ. გეგმის შეთანხმების შესახებ.

გაცნობებთ, რომ თქვენს მიერ წარმოდგენილი გენ. გეგმა შეთანხმებულია „კომპანიის“ შესაბამის სამსახურთან. „კომპანია“ არ არის წინააღმდეგი განახორციელოთ სამშენებლო სამუშაოები წარმოდგენილი გენ. გეგმის შესაბამისად.

მშენებლობის ნებართვის გაცემის აუცილებელ წინა-პირობას წარმოადგენს - სამუშაოების დაწყებამდე, საპროექტო ტერიტორიაზე არსებული განშტოების გაუქმება.

ასევე გაცნობებთ, რომ საპროექტო ტერიტორიაზე შესაძლებელია გადიოდეს კერძო მფლობელობაში არსებული წყალსადენ-წყალარინების ქსელები, რომელთა შესახებ „კომპანია“ ინფორმაციას არ ფლობს.

ქსელის დაზიანების თავიდან აცილების მიზნით, სამუშაოების დაწყების წინ გთხოვთ, დაუკავშირდეთ „კომპანიის“ წარმომადგენელს:

ისანი-სამგორის ბიზნეს ცენტრის მენეჯერი ლევან ქურდიანი. ტელ: 591 05 15 25.

დანართი: საპროექტო დოკუმენტაცია - 1 (ერთი) ფურცელი

პატივისცემით,

გიორგი სვანიშვილი
კომერციული დირექტორი

შემსრულებელი: ჯ. ჩაჩხალია; ლ. გაგნიძე
კონტაქტი: jchachkhalia@gwp.ge; 293 11 11 (21 02)

შპს ჯორჯიან უოთერ ენდ ფაუერი



GEORGIAN WATER AND POWER LTD

მედეა (მზია) ჯუღელის ქ №10
ტელ / Tel: +995 (32) 293 11 11; ფაქსი / Fax: +995 (32) 298 26 07
საიდენტიფიკაციო კოდი 203826002

№10 Medea (Mzia) Jugeli str.
ელ-ფოსტა / E-mail: info@gwp.ge / www.gwp.ge
Identification Code 203826002

პეგ გეგმა

8 1:500

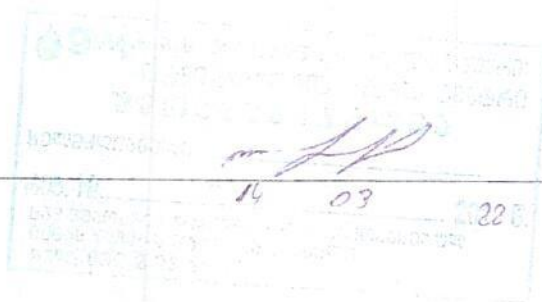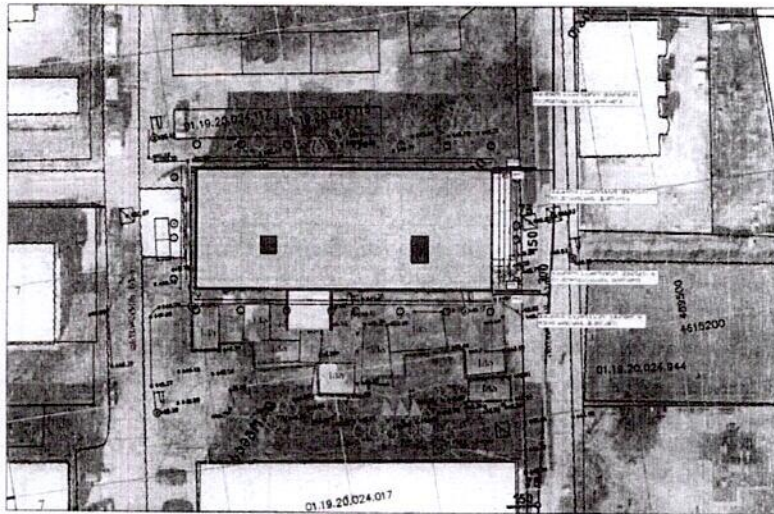

სამხრეთ-აღმოსავლეთი საქართველოს
ეროვნული

TASHUB

გეოგრაფიული
მდებარეობის დასაბუთება


