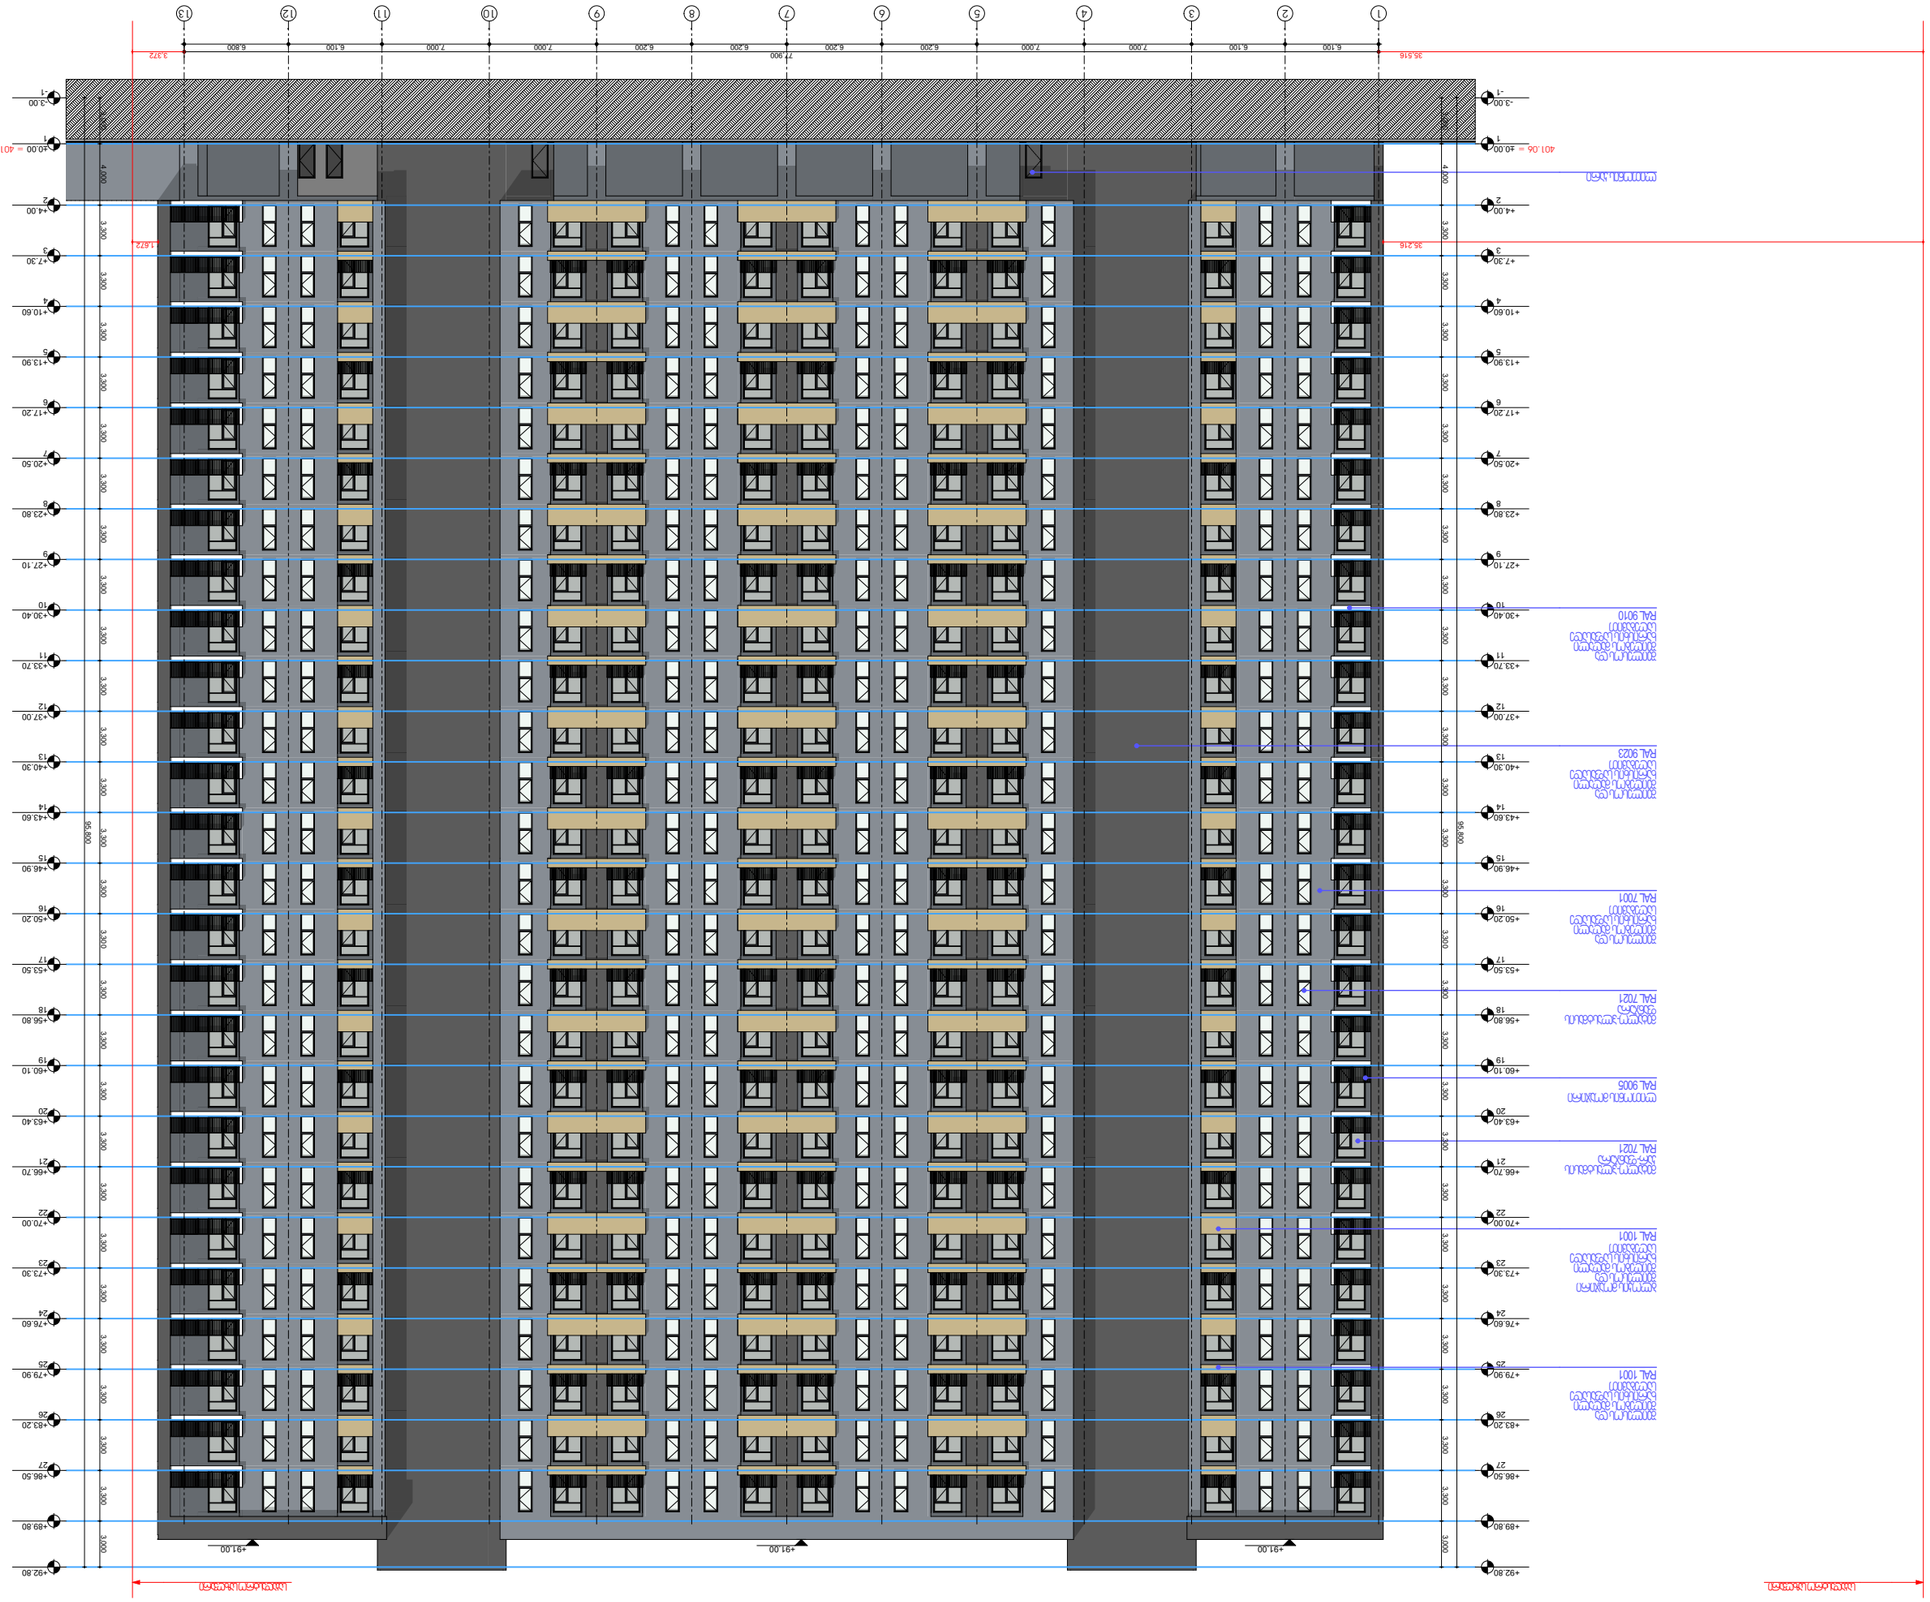
1
2
3
4
5
6
7
8
9
10
11
12
13
6.100
7.000
6.200
6.800
77.900
35.516
3.372
-3.00
-1
+0.00 = 401.06
401.06 = +0.00
+4.00
+7.30
+10.60
+13.90
+17.20
+20.50
+23.80
+27.10
+30.40
+33.70
+37.00
+40.30
+43.60
+46.90
+50.20
+53.50
+56.80
+60.10
+63.40
+66.70
+70.00
+73.30
+76.60
+79.90
+83.20
+86.50
+89.80
+92.80
+91.00
3.300
3.000
3.600
96.800
35.216
1.672
RAL 9010
RAL 9023
RAL 7001
RAL 7021
RAL 9005
RAL 7021
RAL 1001
RAL 7021




მასშტაბი:	1:400
ფორმატი:	A3
ნახაზის N:	7/11/2022

ა.ს.ს.ა. ზაკარიაძე ქუჩა თბილისი, საქართველო.
PHONE: +(995) 598-167-167.
MAIL: TEAMOFA.S.S.A@GMAIL.COM

ნახაზის დასახელება:	ფასადი 1-1 ფილები
ნახაზის N:	A.05.2

ნახაზის ავტორები:	
არქიტექტურული ნაწილი:	ა. ბერიძე
კონსტრუქციული ნაწილი:	
ინჟინერული ქსელების ნაწილი:	
ელექტრული ნაწილი:	
სამშენებლო ორგანიზაციის ნაწილი:	
ტექნიკური ზედამხედველობა:	

დამკვეთი:	შპს „ნაგებობათა მშენებლობა ფილიალი“ ს/ს 406353832

პროექტის ეტაპი:	მშენებლობის ეროვნული ნებართვა



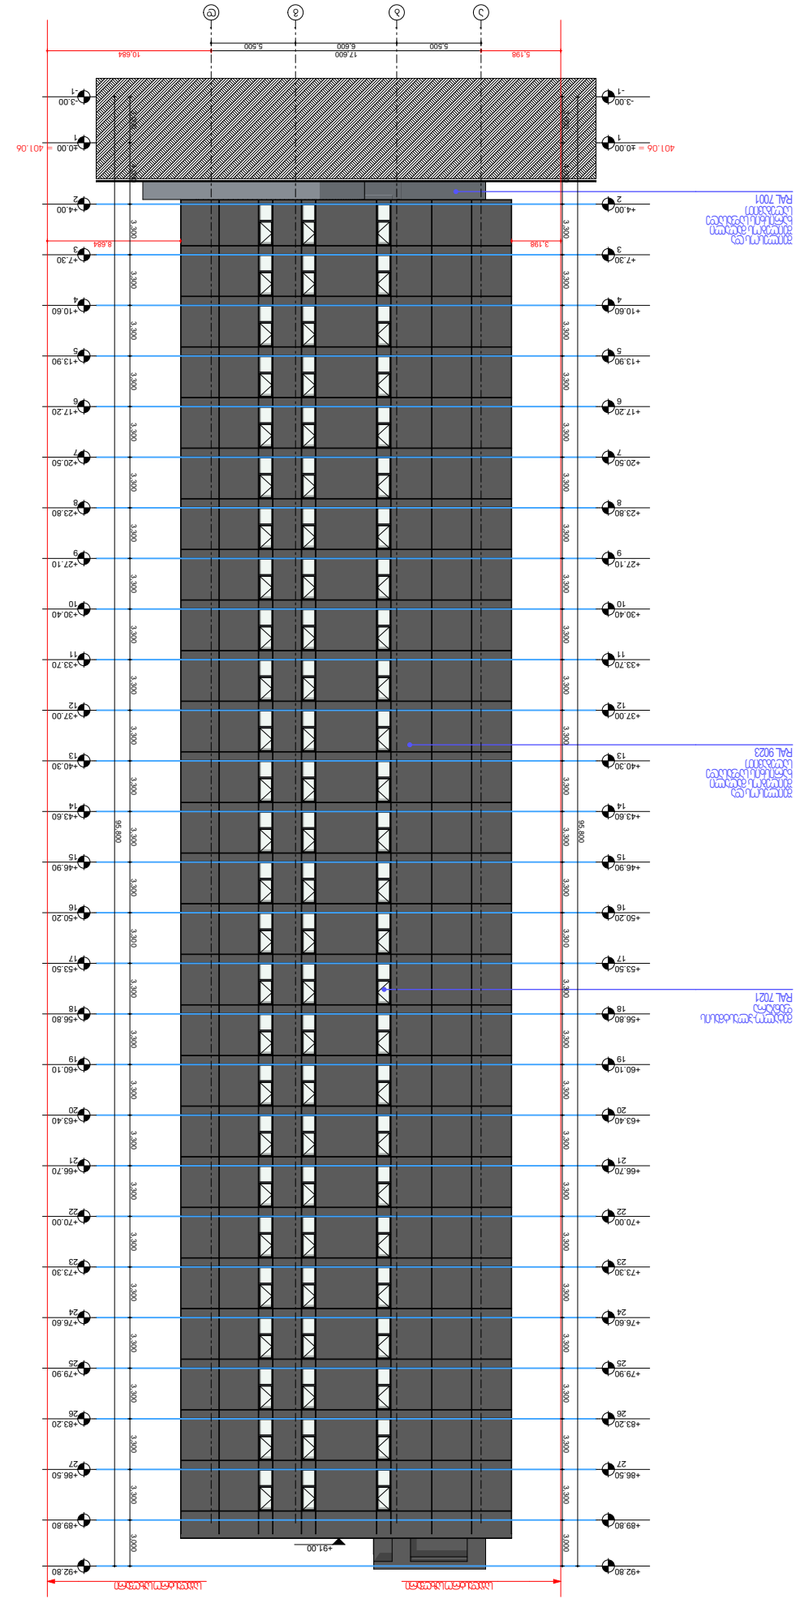


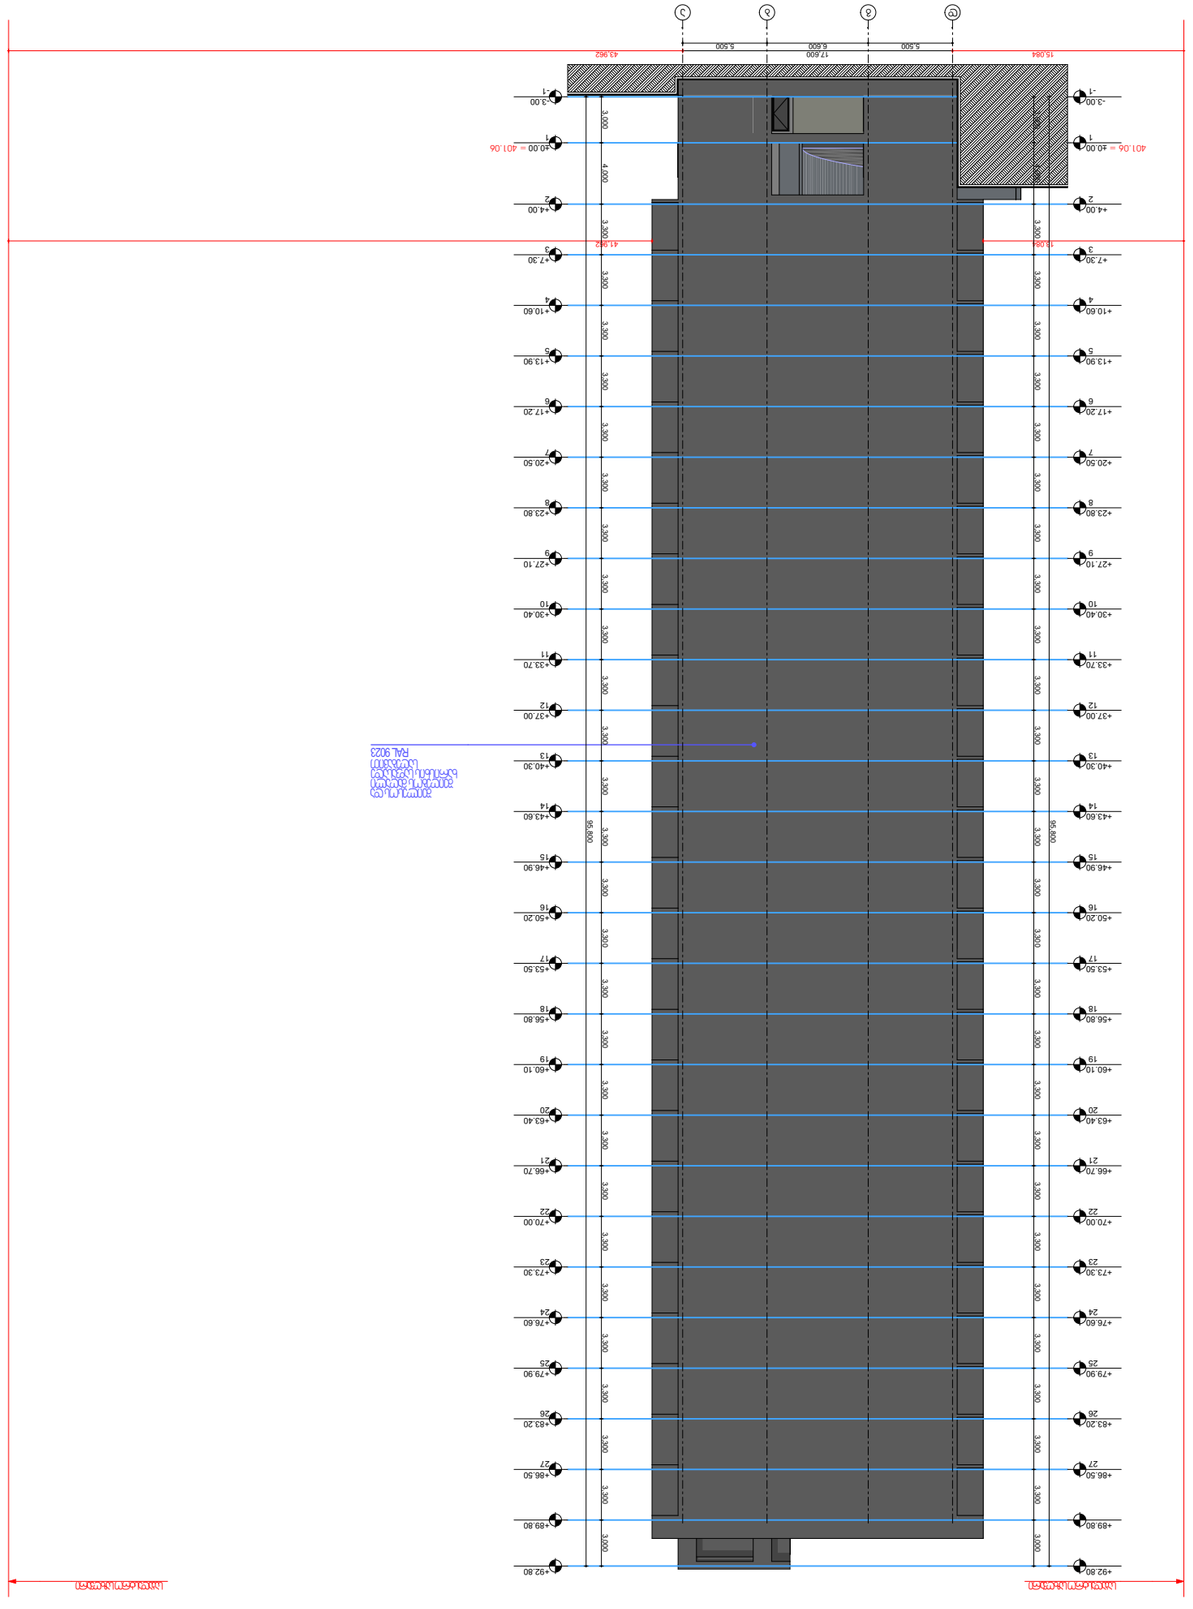
ა
ბ
გ
დ
43.962
15.064
5.500
6.600
17.600
5.500
+92.80
+89.80
+86.50
+83.20
+79.90
+76.60
+73.30
+70.00
+66.70
+63.40
+60.10
+56.80
+53.50
+50.20
+46.90
+43.60
+40.30
+37.00
+33.70
+30.40
+27.10
+23.80
+20.50
+17.20
+13.90
+10.60
+7.30
+4.00
-3.00
401.06 = ±0.00
3.300
3.300
3.300

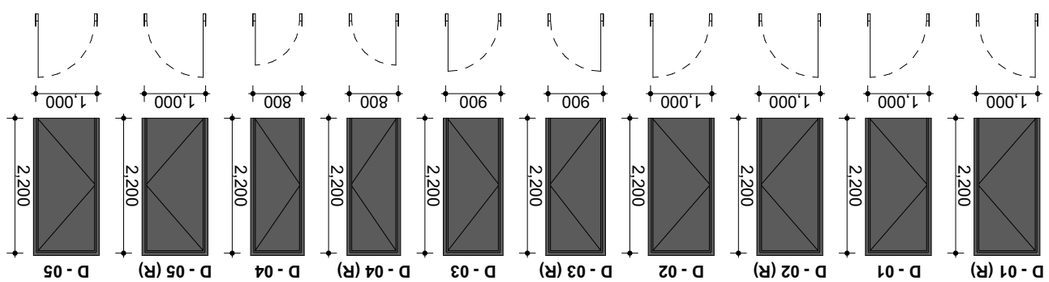

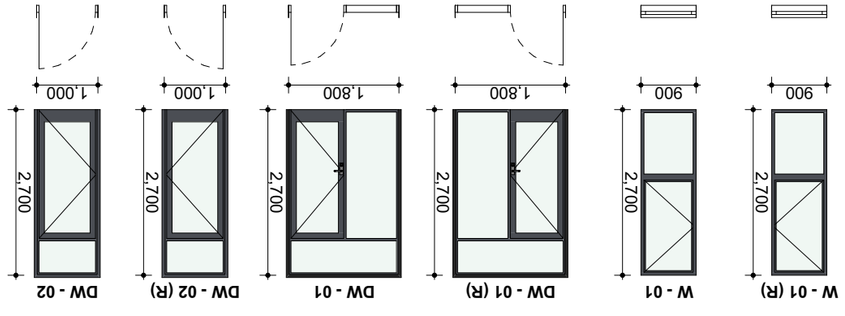

ფანჯრებისა და კარების ბლოკების ტექნიკური მახასიათებლების ცხრილი

აღნიშვნა-ზომა სიმაღლე/სიგანე მმ	ოთახის დასახელება და ფანჯრის ტიპი	სართულების რაოდენობა	ერთეულების რაოდენობა სულ
D-01	სააბაზანა-ტუალეტი	1000	87
D-01 (R)	სააბაზანა-ტუალეტი	1000	87
D-02	მისაღები ოთახი	2200	286
D-02 (R)	მისაღები ოთახი	2200	286
D-03	ოთახი ტიპი 2	2200	312
D-03 (R)	ოთახი ტიპი 2	2200	313
D-04	საძინებელი ოთახი	2200	287
D-04 (R)	საძინებელი ოთახი	2200	286
D-05	ტუალეტი მისაღები ოთახი	2200	4
D-05 (R)	ტუალეტი მისაღები ოთახი	2200	1

ფანჯრების ტექნიკური მახასიათებლების ცხრილი -3.00 მეტრიდან +89.80 მეტრამდე

აღნიშვნა-ზომა სიმაღლე/სიგანე მმ	ოთახის დასახელება და ფანჯრის ტიპი	სართულების რაოდენობა	ერთეულების რაოდენობა სულ
W-01	სააბაზანა-ტუალეტი / მისაღები ოთახი	900	338
W-01 (R)	სააბაზანა-ტუალეტი / მისაღები ოთახი	900	312
DW-01	მისაღები ოთახი	1800	286
DW-01 (R)	მისაღები ოთახი	1800	286
DW-02	სააბაზანა-ტუალეტი	1000	286
DW-02 (R)	სააბაზანა-ტუალეტი	1000	286

A.S.A. ZAKARIADZE STR. TBILISI, GEORGIA.
PHONE: +(995) 598-167-167.
MAIL: TEAMOFA.S.S.A@GMAIL.COM

პროექტის დასახელება:	ქ. თბილისში, ი. ზაქარიაძის ქუჩა N:29 ს/კ 01.1.13.05.004.139
ნახაზის დასახელება:	ფანჯრების, ბალკონის კარების ბლოკების ტექნიკური მახასიათებლების ცხრილი
ნახაზის №:	**A.05.5**
