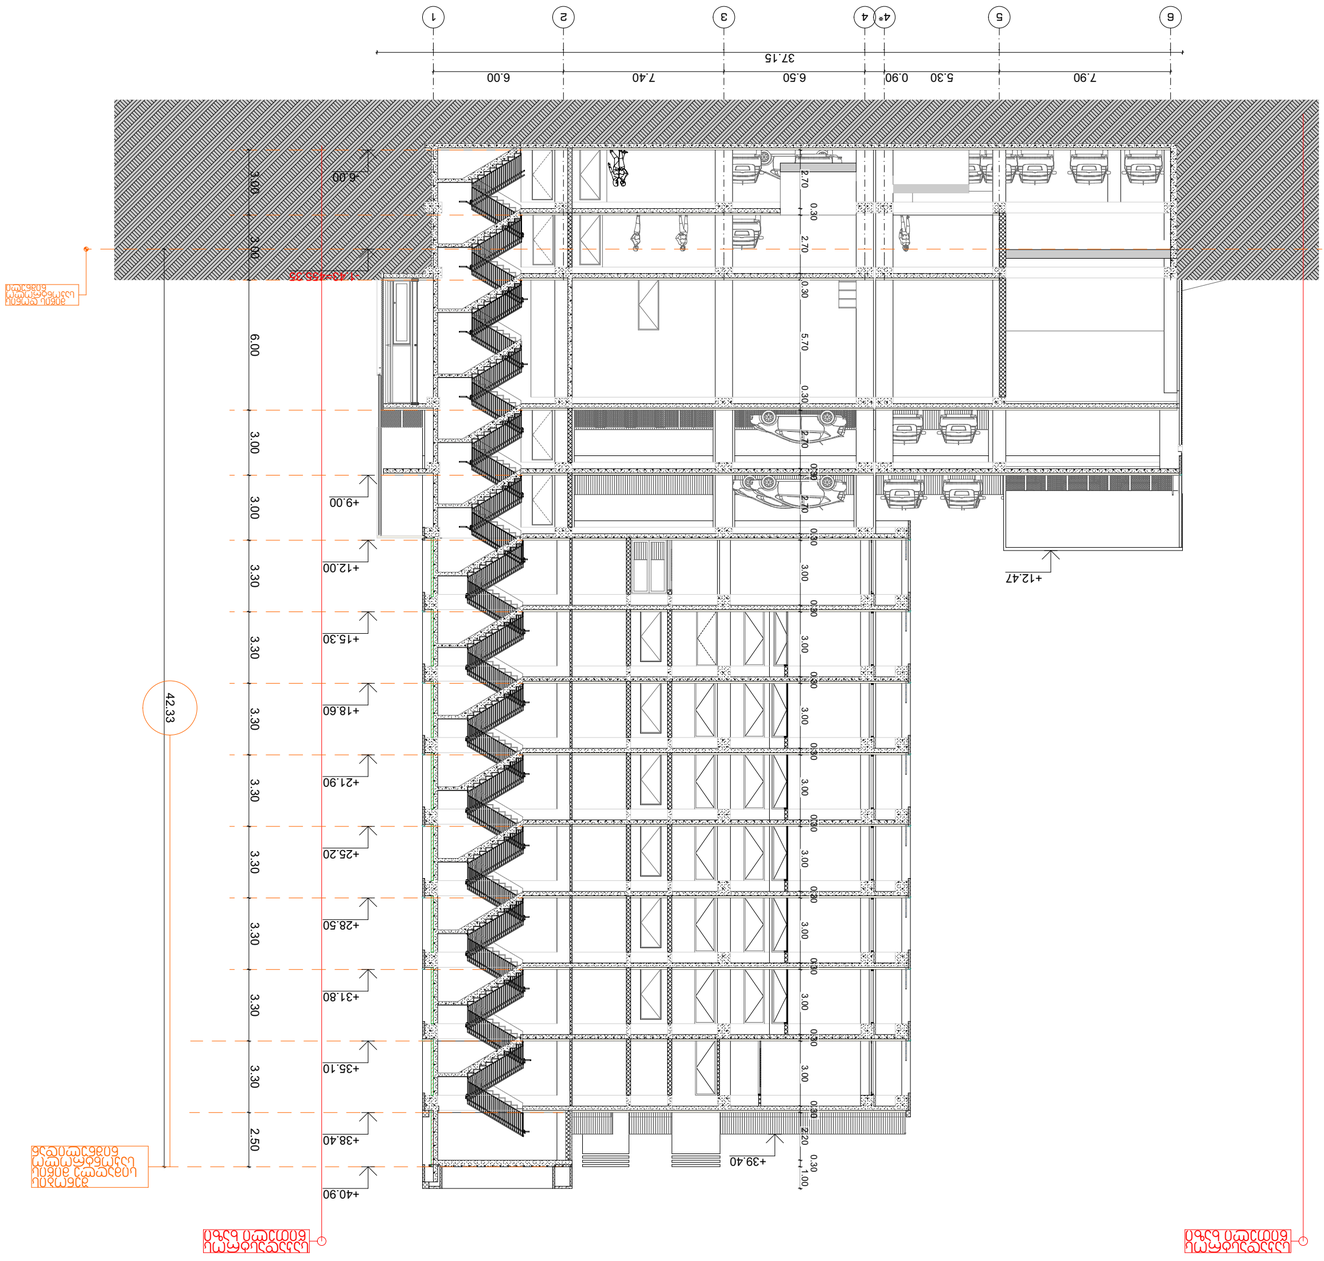






ჭრილი 2-2

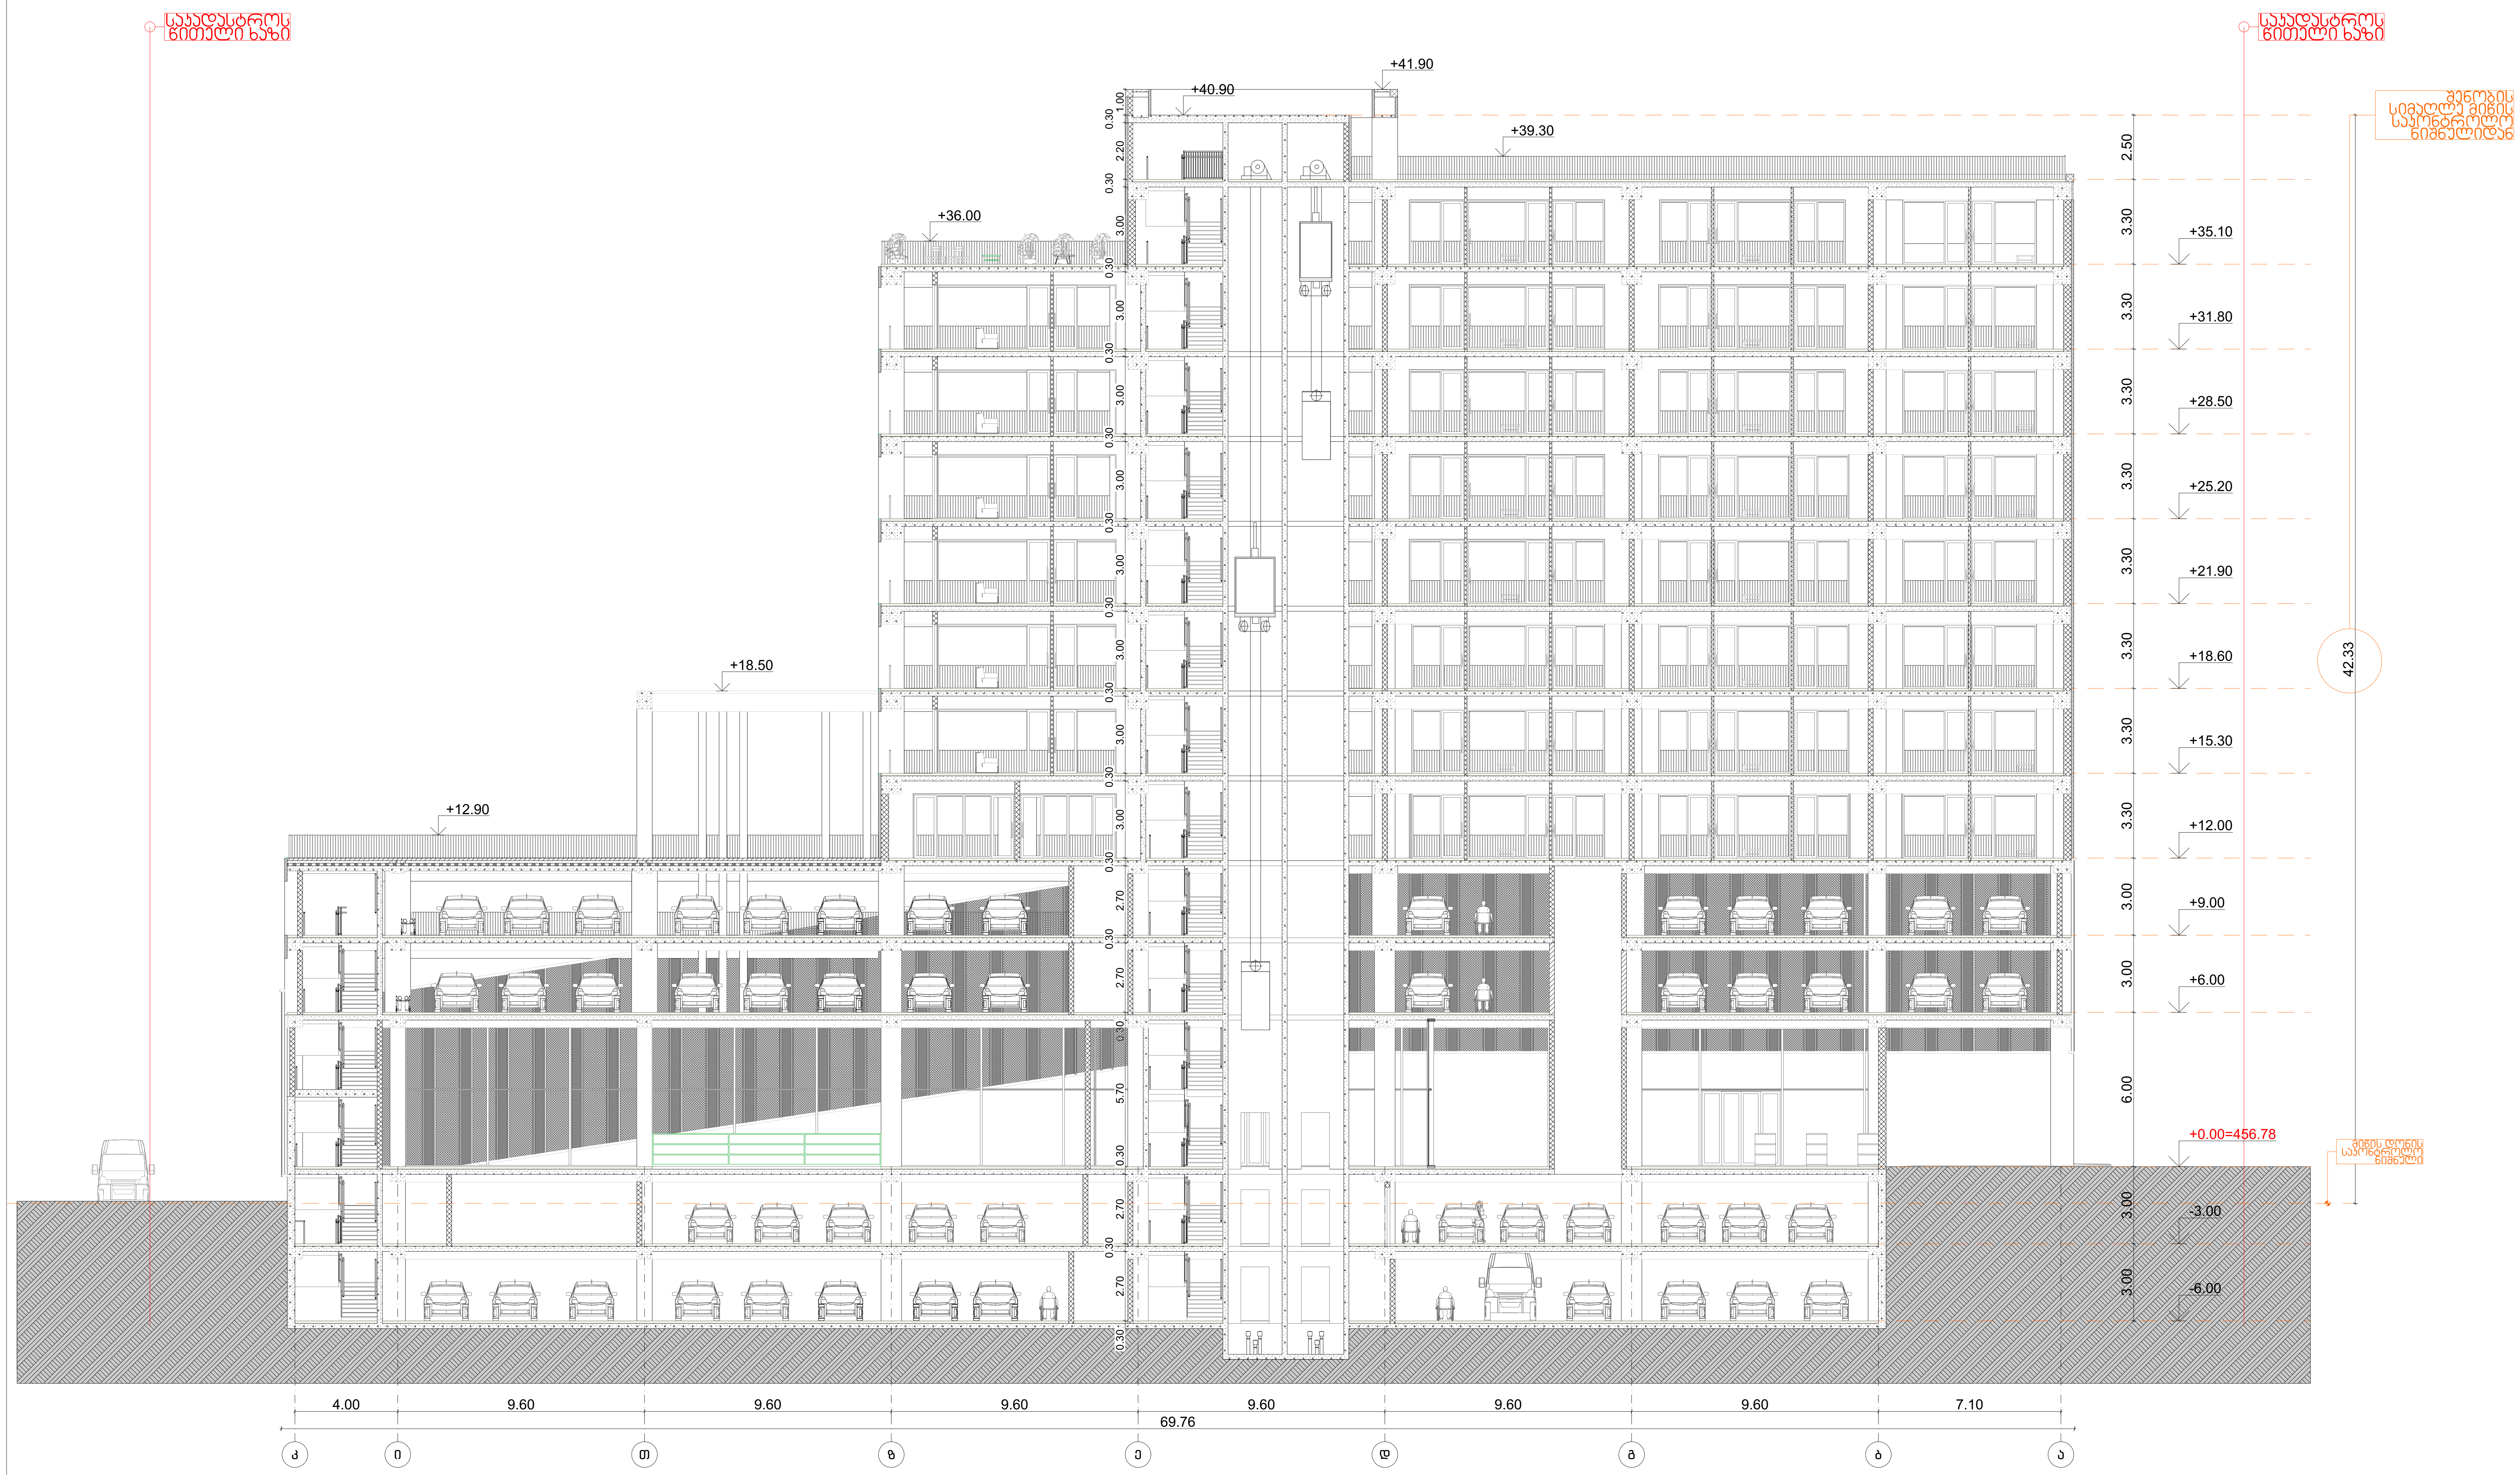

საპროექტო ორგანიზაცია Company name	
შ.პ.ს. "სტუდია 9" ლუბლიანას ქ. #30 თბილისი საქართველო	
პროექტის დასახელება Job Title	
მრავალფუნქციური კომპლექსი	
მისამართი: Address	
ქალაქი თბილისი,ჭილაძისს ქუჩა #9 (ნაკვ: 01.10.14.007.023)	
ექსპლიკაცია: Explication:	
შენიშვნა: Notes:	

1. ნახაზზე ზომები მოცემულია მილიმეტრებში.
2. ექსპლოატაციაში მიღებამდე პროექტში შესაძლებელია განხორციელდეს ცვლილებები.
3. ნახაზის ყველა ცვლილება მშენებლობის პროცესში შეთანხმებული უნდა იყოს პროექტის ავტორთან.

არქიტექტურული ნაწილი

პროექტის სტატუსი Drawing Status	შეს. თარიღი Date
სტადია პროექტი	

შემსრულებლები
performers

თანამდებობა	სახელი.გვარი	ხელმოწერა
დირექტორი	ზ.წიქლაური	[signature]
მთავარი არქიტექტორი	მ.ჩხაიძე	[signature]
პრ. ავტორი	მ.ჩხაიძე	[signature]
არქიტექტორი	გ.რაზმაძე	
არქიტექტორი	ი.ძიძიგური	

ნახაზის დასახელება
Drawing title

Layout

ინდექსი № INDEX	ფურც. რაოდ. PAGES	ფურცელის ზომა
A.03.1.2		A2
მასშტაბი Drawing Scale	1:200	

2022 წ

2022 6




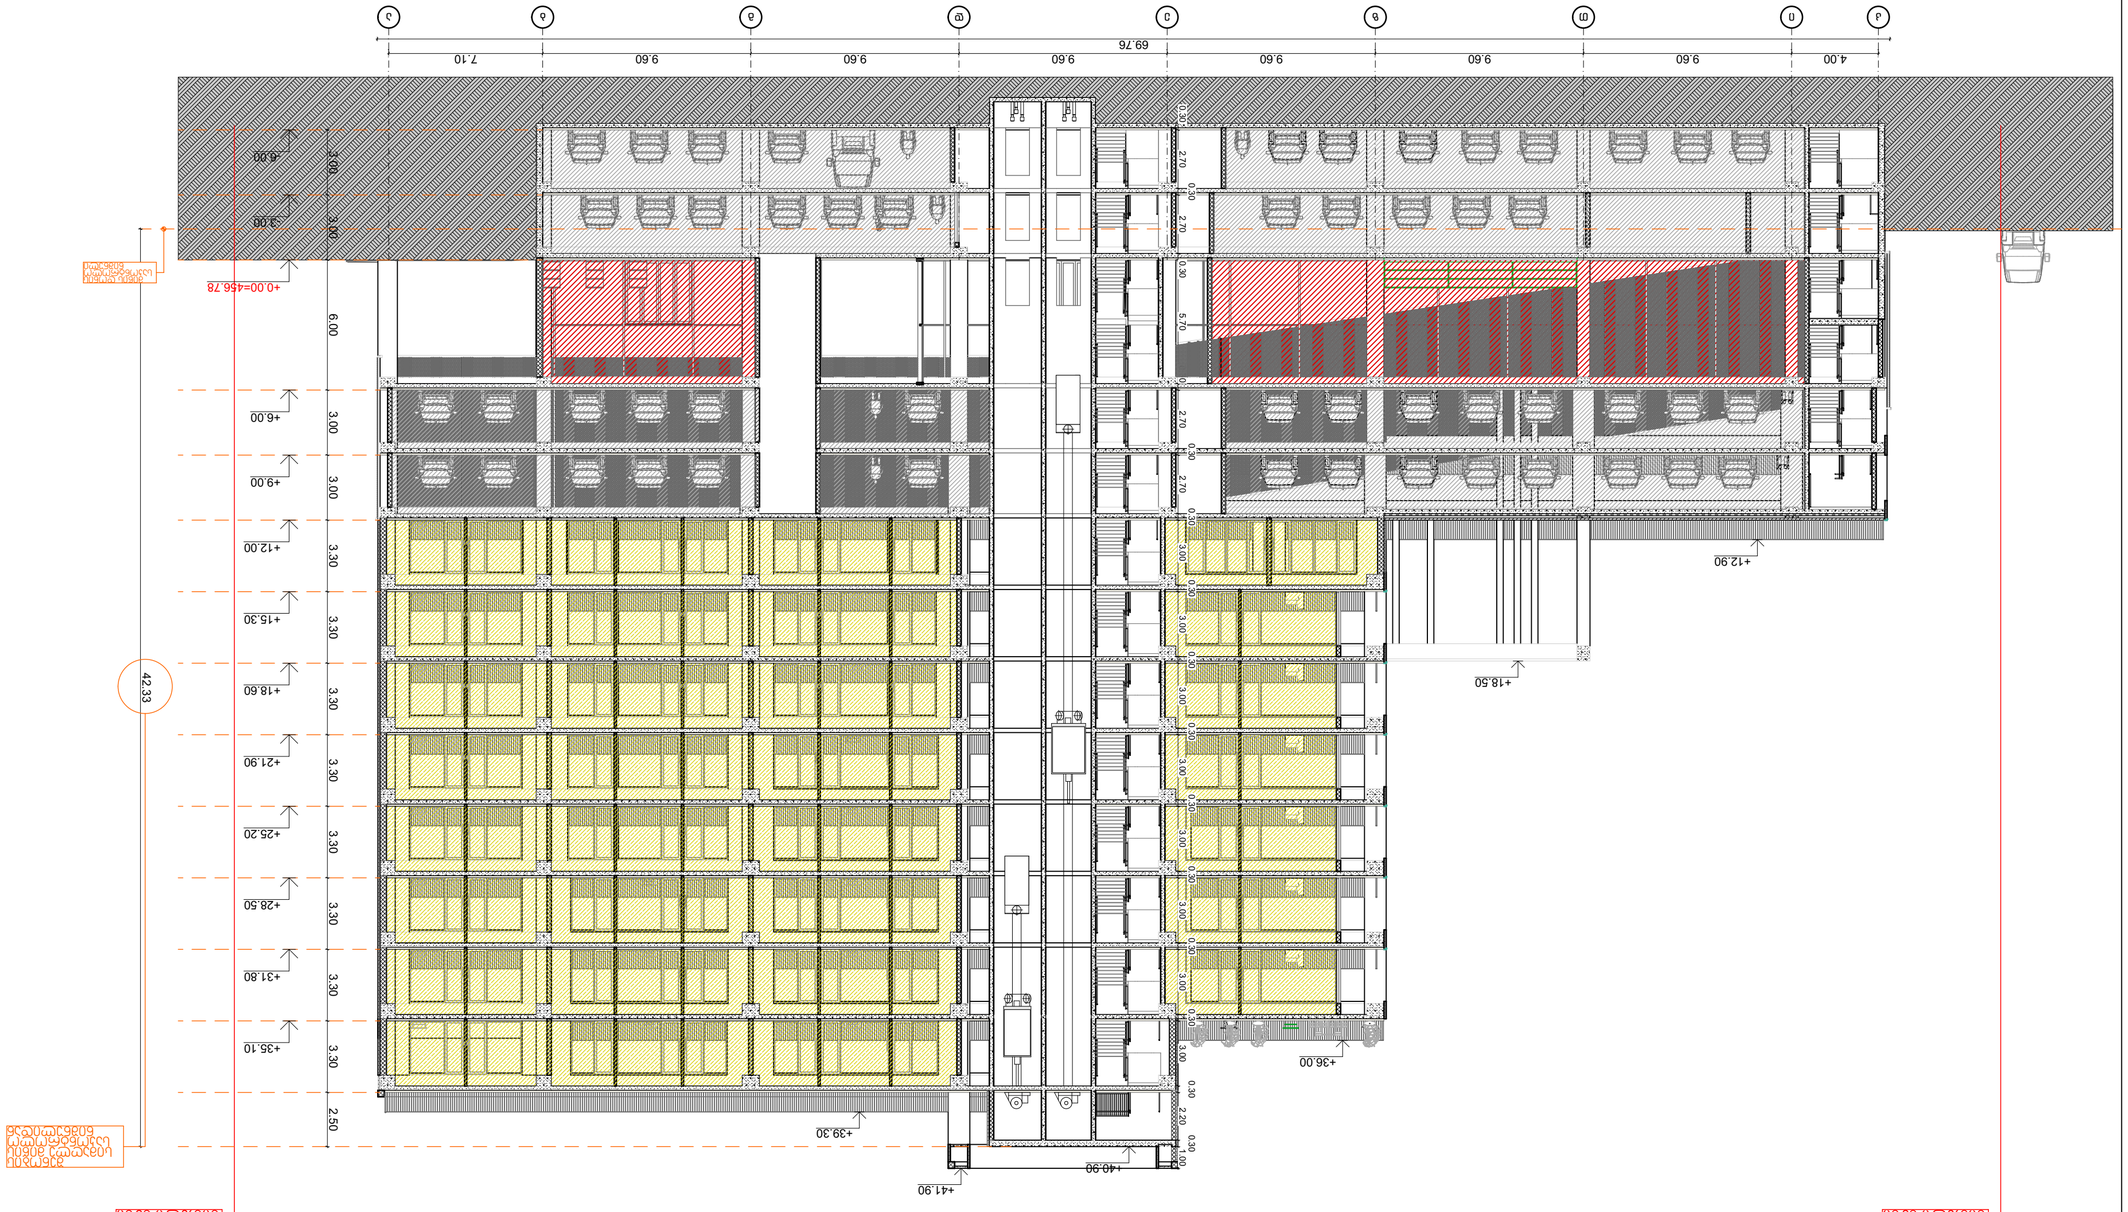














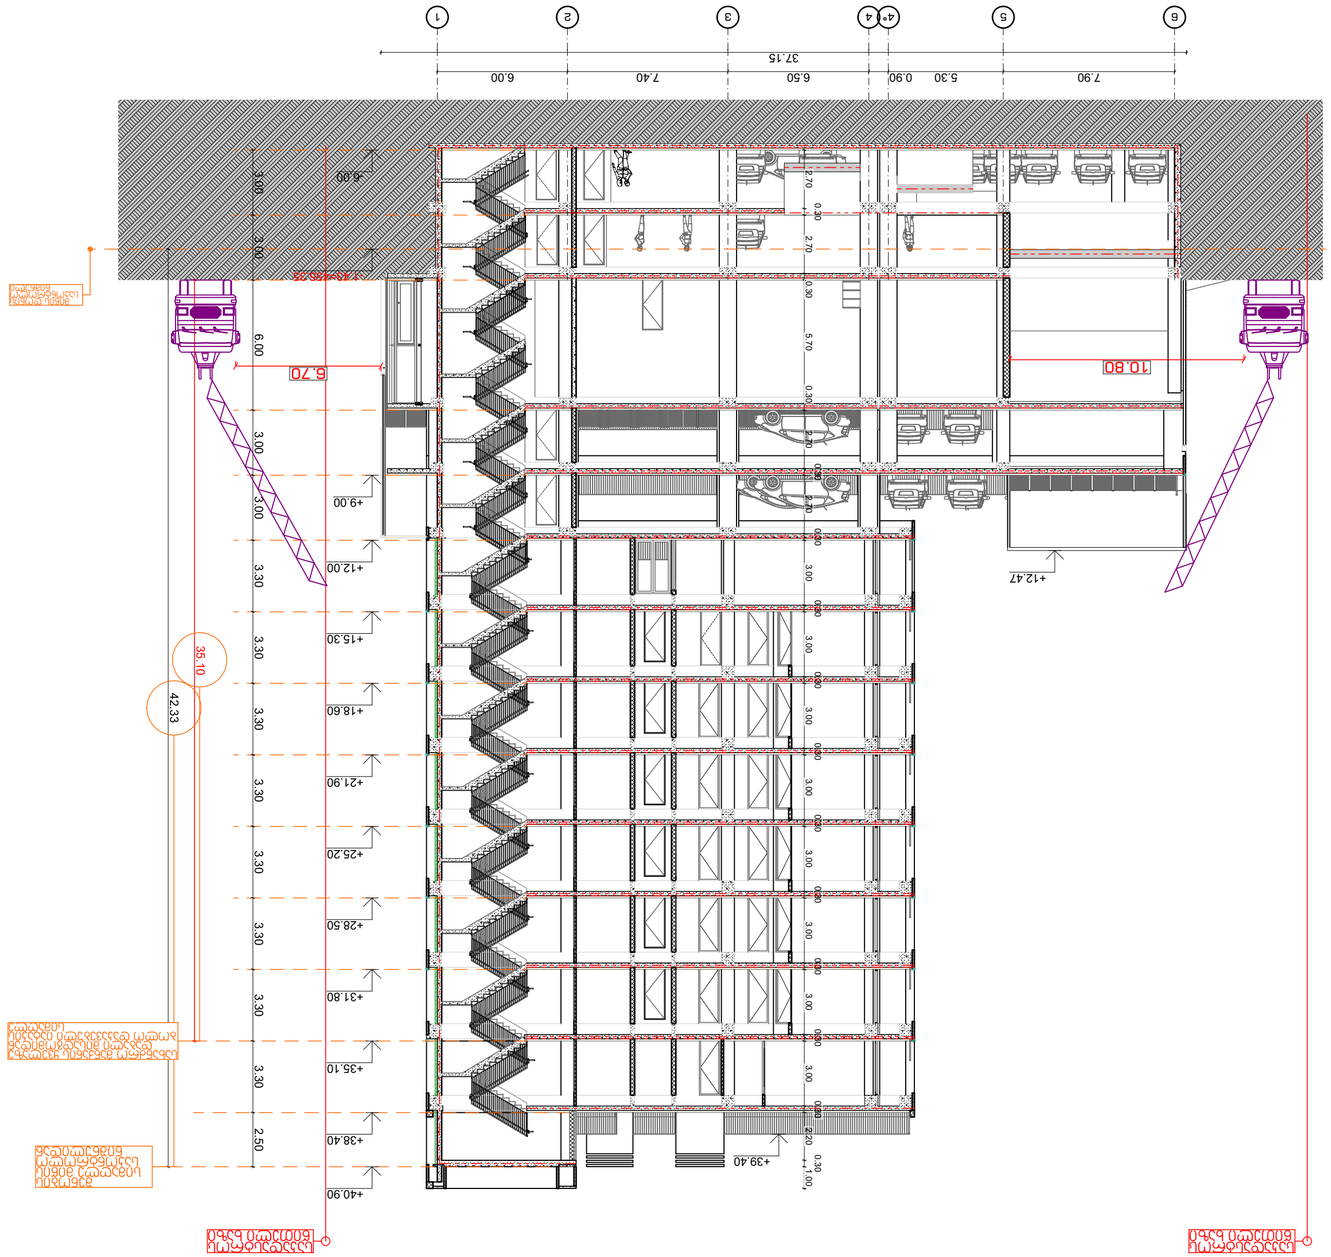

STUDIO9
Architectural Design
www.studio9.ge

ООО "სტუდიო 9"
ქ.ბათუმი, ზ. ჭავჭავაძის #30
Company name




Legend:

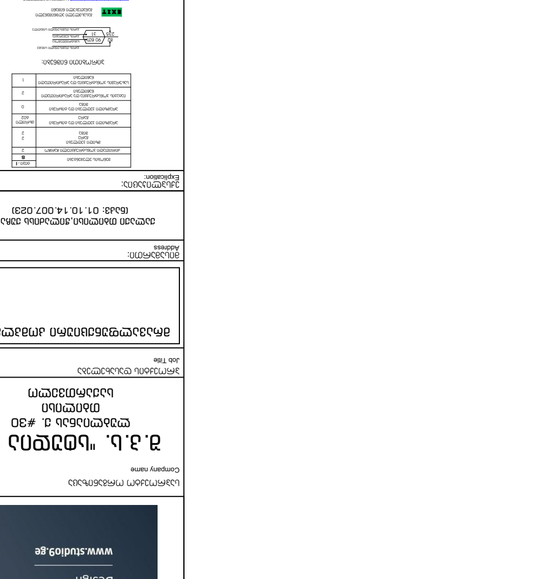
ნაგებობის ნაწილი
ნაგებობის ნაწილი
ნაგებობის ნაწილი

2022 წ

ნახაზის N INDEX	A.03.1.4.2
ფურც. რაოდ. Pages	
ზომა Drawing Scale	1:200
	A2

Layout

ნახაზის დასახელება
Drawing title




ავტორის ხელმოწერა
Author's signature

ნახაზის ნომერი
Drawing No.

1	1
