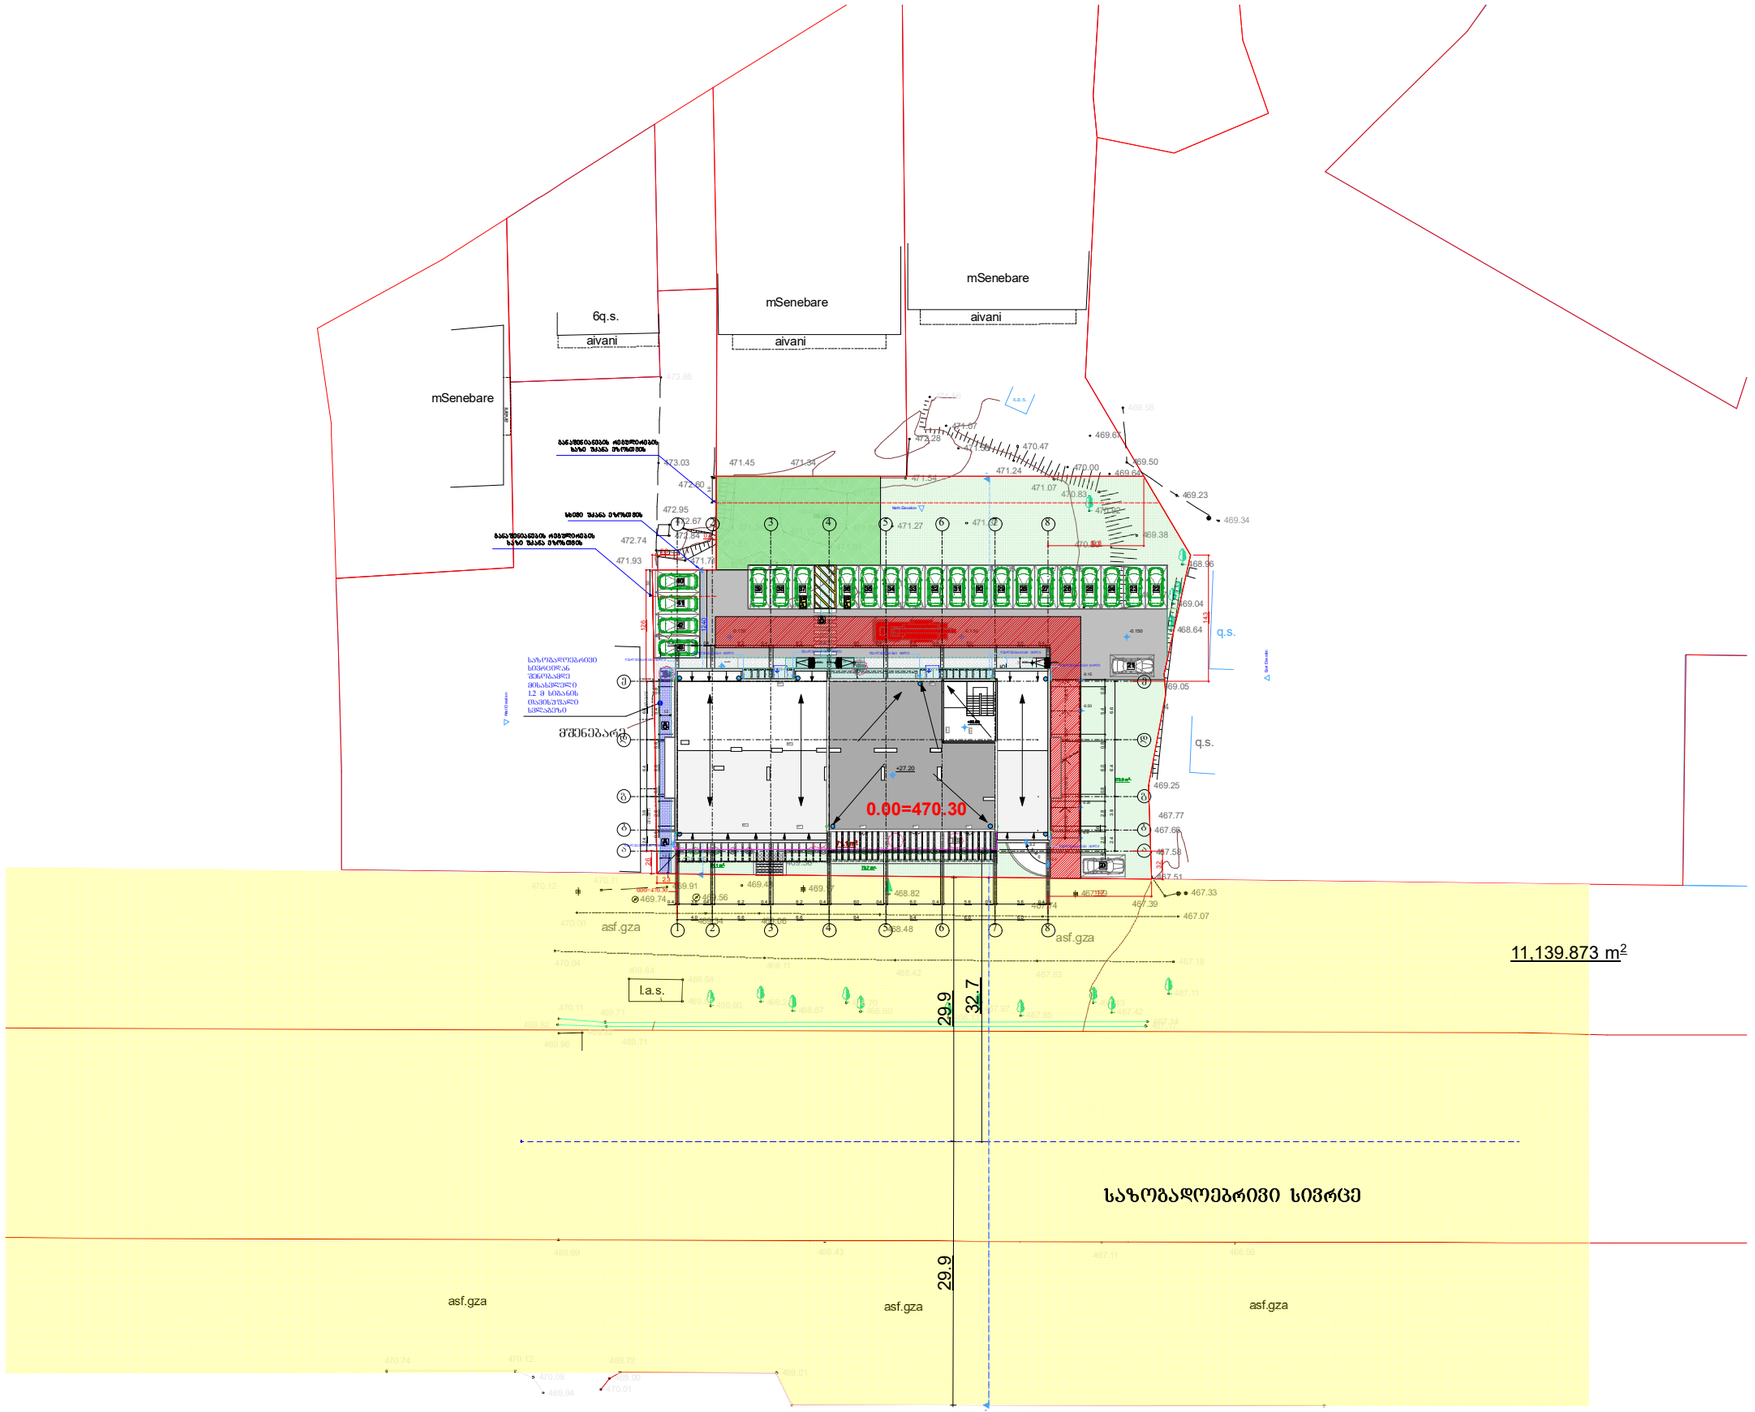


გენგეგმა

მ: 1-500

დირექტორი		ბ. მარგიანი
ავტორი		ბ. მარგიანი
შემსრულა		ბ. ბენდელიანი

დამკვეთი-მენაშენე

შპს „იდეალთი"

საპროექტო ობიექტის მისამართი

ქ. თბილისი დემეტრე თავდადებულის ქუჩა №17

ს/კ(01.10.06.002.031)

დასაპროექტებელი ობიექტი

მრავალბინიანი საცხოვრებელი სახლი


ქალაქგებგმარებითი პარამეტრები სზ-6

ტექნიკური მონაცემები

მიწის ფართი	2540 მ²
კ-1	0.4
კ-2	2.5
კ-3	0.3

არქიტექტურული ნაწილი 2022

სტადია პროექტი	ფურცელ 0	გვ. –

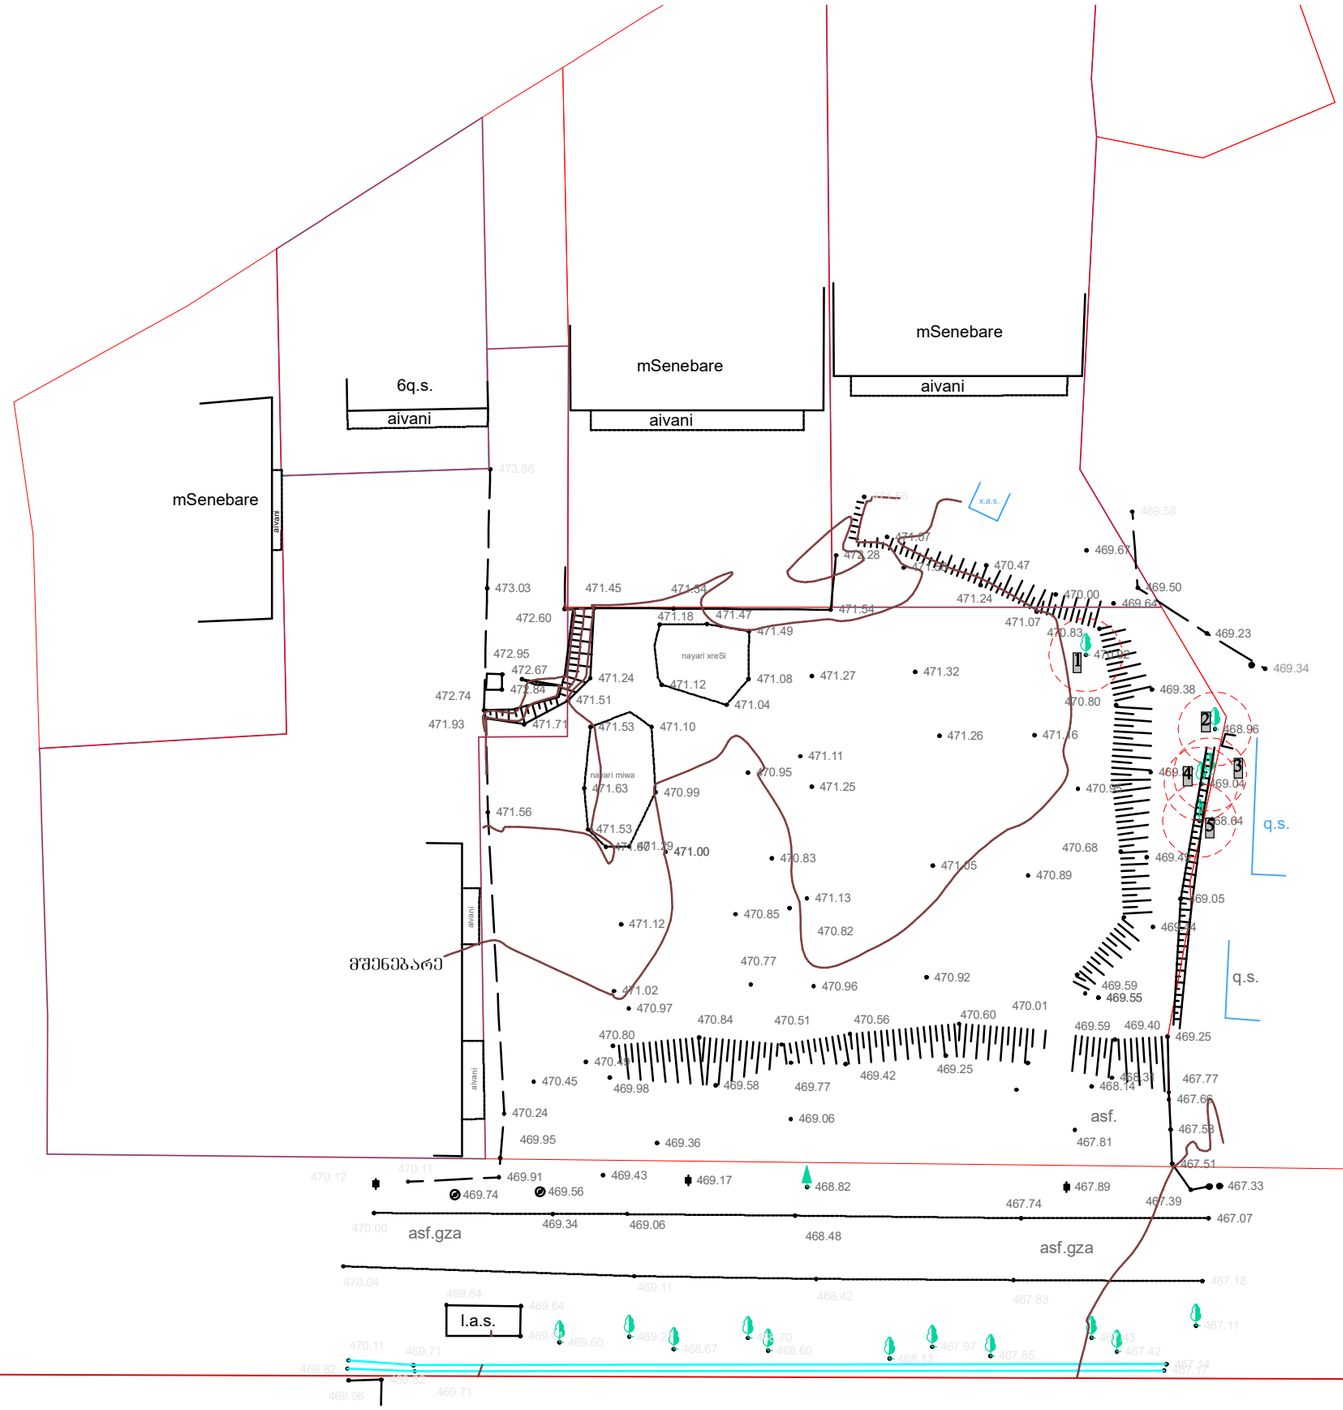

ტოპო ხელარგავების მონიშვნით

დირექტორი		ბ. მარგიანი
ავტორი		ბ. მარგიანი
შესრულა		ბ. ბენდელიანი

დამკვეთი-მენაშენე

შპს „იდეალთი"

საპროექტო ობიექტის მისამართი

ქ. თბილისი დემეტრე თავდადებულის ქუჩა №17 ს/კ(01.10.06.002.031)

დასაპროექტებელი ობიექტი

მრავალბინიანი საცხოვრებელი სახლი

ქალაქგებმარებითი პარამეტრები ს\ზ-6

ტექნიკური მონაცემები

მიწის ფართი	2540 მ²
კ-1	0.4
კ-2	2.5
კ-3	0.3

Artskheli ენერგეტიკა

არქიტექტურული ნაწილი 2022


სტადია პროექტი	ფურცელი 0	ფვ. –

მიწის ნაკვეთის ტოპოგრაფიული

გეგმა



მისამართი:	ქ. თბილისი, დემეტრე თავდადებულის ქ , №17
ფართობი:	2540.00 კვ.მ
დანიშნულება:	არასასოფლო - სამეურნეო
საკადასტრო კოდი:	01.10.06.002.031

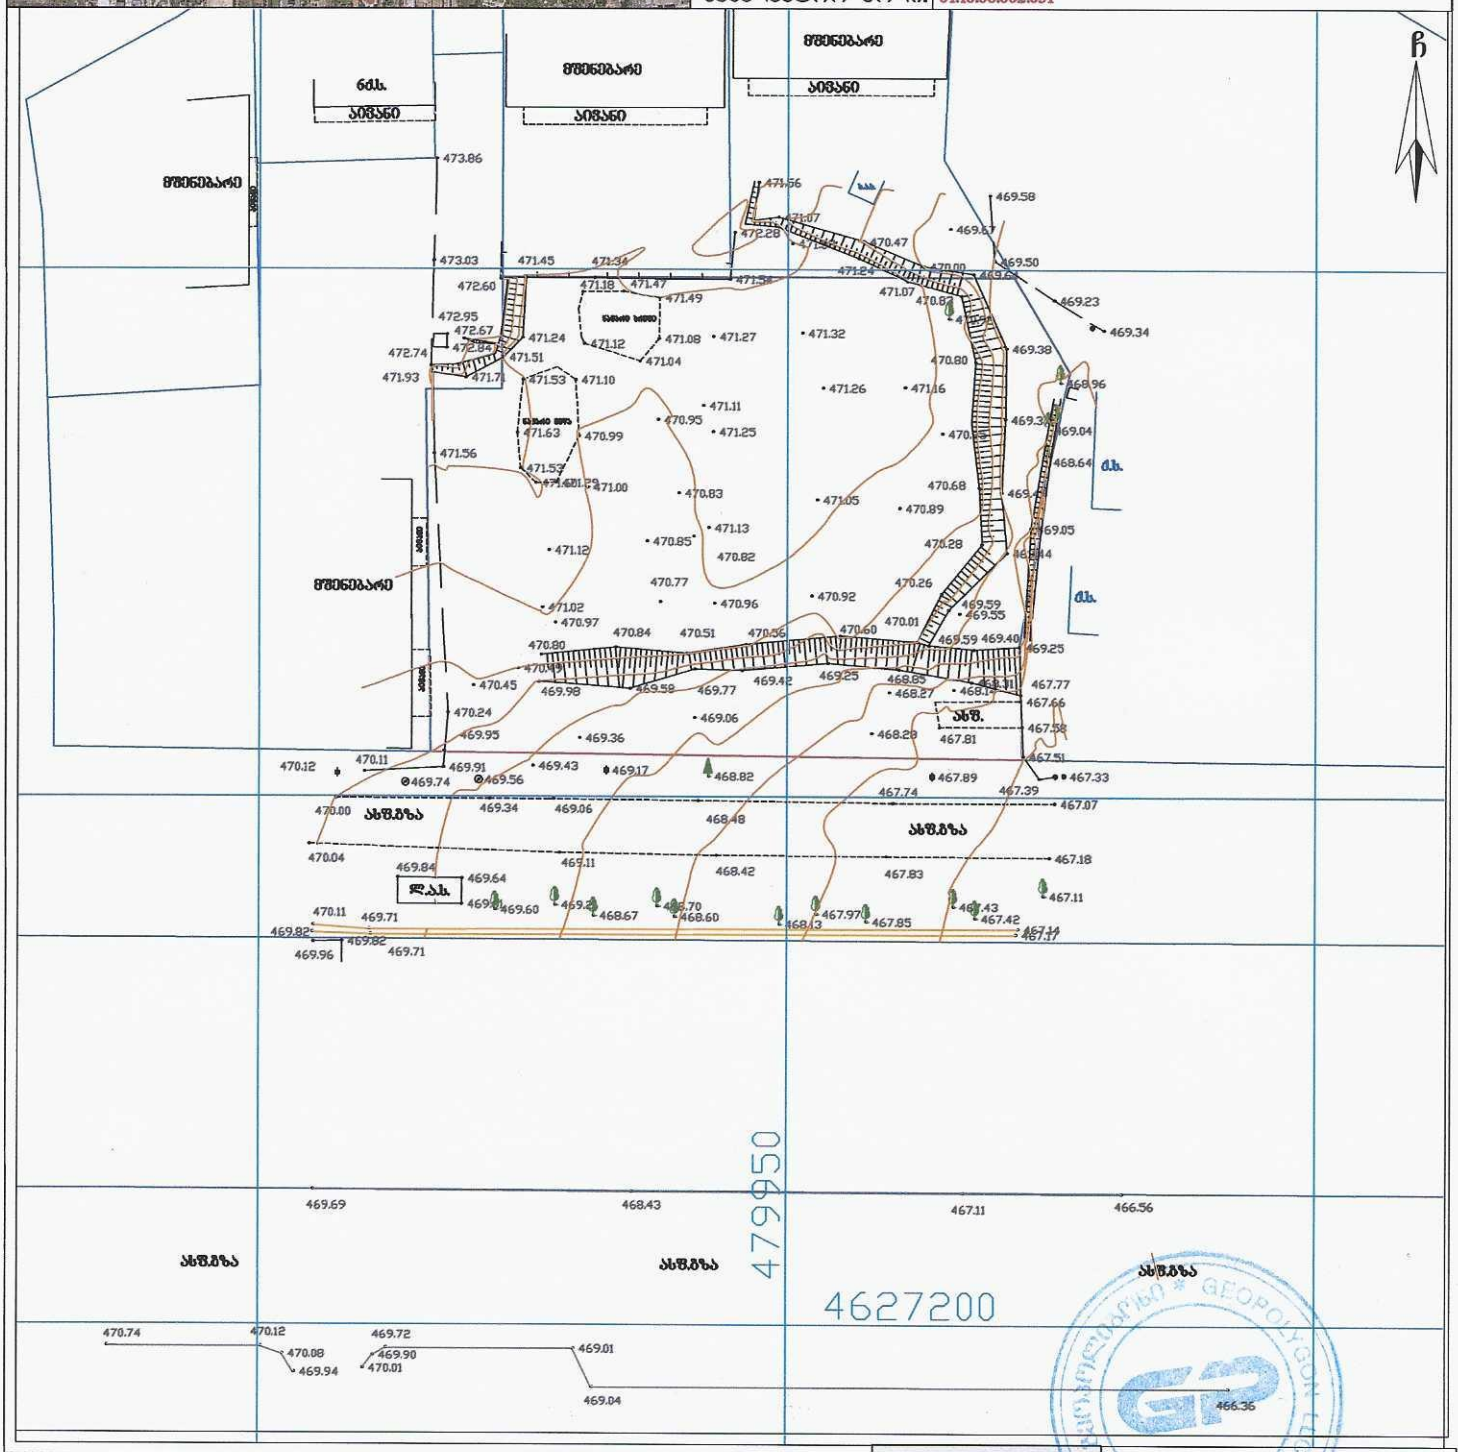

პირობითი აღნიშვნები

საც. შენობა	ბორდიული	წ	წყალგაყვანილობა
არასაც. შენობა	ხის ღობე	გ	გაზი
ფარული	ქვის კედელი	კ	კანალიზაცია
მშენებარე შენობა	საყრდენი კედელი	სან	სანიაღვრე
სატრანსფორ. ჯიხური	ფლობე	კშ	კაშირგაბმულობა
ხეები, ბუჩქი	რკინიგზა	ელ.	ელ. ქსელები
გარე განათება	სამეთვალყურეო ჭები	თგ	გათბობა
	მეტ., ბეტ., ხის ბოძები		მყ კომუნიკაცია დატანილია
	ელ. გადამცემი ხაზი		არქივის მასალების მიხედვით

შენიშვნა: რეგისტრირებული მიწის ნაკვეთის საკადასტრო საზღვარი
მომავლისდეგ რეგისტრირებული მიწის ნაკვეთის საკადასტრო საზღვარი
მიწის სამუშაოების შესრულებისას შესატყობინებელი კომუნიკაციის წარმომადგენლებს

WGS84-UTM-38N

GEOPOLYGON
შპს „გეოპოლიგონი“
ქ. თბილისი, აღმაშენებლის დასახლება, მე-11 კ. №9, ბ.20
მობ: +995 574 444 504
LTD "GEOPOLYGON"
Email: geopoligoni@gmail.com

დირექტორი:		ბ. სამხარაძე
შესრულა:		ბ. სამხარაძე
დაამუშავა:		ბ. სამხარაძე
მაშტაბი: 1:500		13.05.2022 წ.