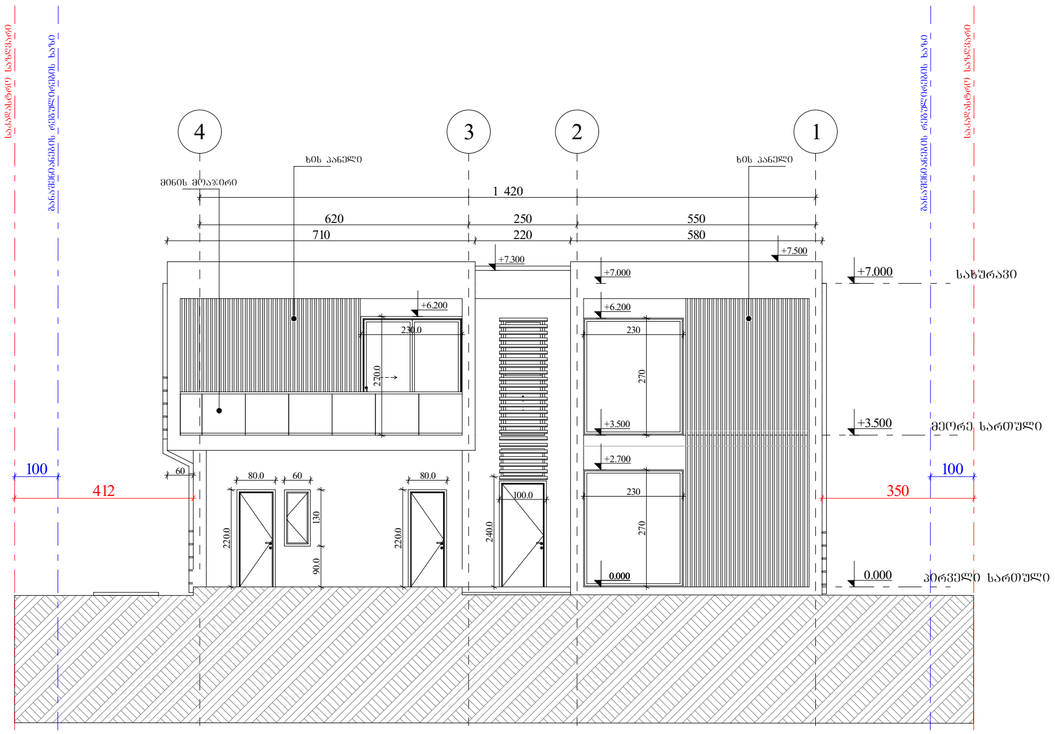


# არქიტექტურა

**ობიექტი**

ინდივიდუალური ერთბინიანი
საცხოვრებელი სახლი

**მისამართი**

თბილისი
სოფელი ლისი
ს.კ. 72.16.20.252

**არქიტექტორი**

გ. ხოჯაშვილი

**კონსტრუქტორი**

ნ. კირთაძე

**ექსპლიკაცია**

| | |
|---|---|
| 1. სადარბაზო და კიბის უჯრედი | მ² |
| 2. ავტოსადგომი | მ² |
| 3. დამხამრე | მ² |
| 4. საოფისე | მ² |
| 5. საცხოვრებელი | მ² |
| 6. საზაფხულო | მ² |
| | |
| კ1 | მ² |
| კ2 | მ² |
| კ3 | მ² |
| განაშენიანების ფართი | მ² |

**შენიშვნები**

1. ნახაზი მომზადებული მისაწვდომობის სტანდარტების მიხედვით.

2. ზომები მოცემულია მილიმეტრებში.

**ნახაზი**

ჭრილი ა-დ ღერძებში

**ფურცლის ზომა**

**A2** (594X420mm)

**მასშტაბი**

**1:100**

**ფურცლის ნომერი**

**A012**

თბილისი 2022 წ.




# არქიტექტურა

**ობიექტი**

ინდივიდუალური ერთბინიანი
საცხოვრებელი სახლი

**მისამართი**

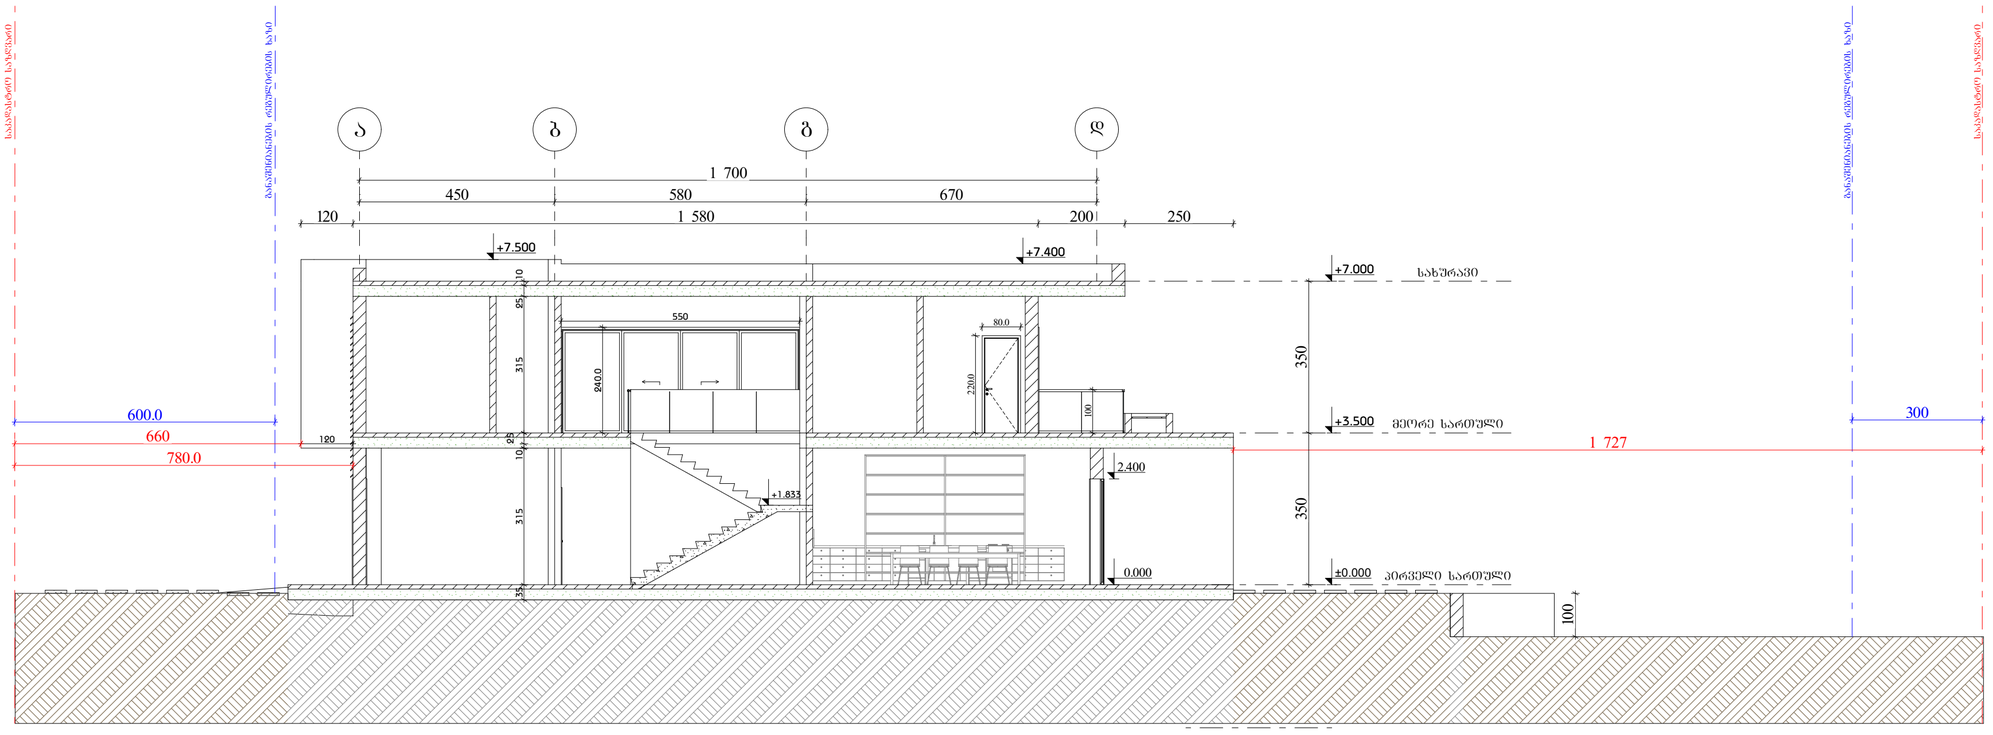თბილისი
სოფელი ლისი
ს.კ. 72.16.20.252

**არქიტექტორი**

გ. ხოჯაშვილი

**კონსტრუქტორი**

ნ. კირთაძე

**ექსპლიკაცია**

| | |
|---|---|
| 1. სადარბაზო და კიბის უჯრედი | მ² |
| 2. ავტოსადგომი | მ² |
| 3. დამხმარე | მ² |
| 4. საოფისე | მ² |
| 5. საცხოვრებელი | მ² |
| 6. საზაფხულო | მ² |
| კ1 | მ² |
| კ2 | მ² |
| კ3 | მ² |
| განაშენიანების ფართი | მ² |

**შენიშვნები**

1. ნახაზი მომზადებული მისაწვდომობის სტანდარტების მიხედვით.

2. ზომები მოცემულია მილიმეტრებში.

**ნახაზი**

ჭრილი 4-1 ღერძებში

**ფურცლის ზომა**

**A2** (594X420mm)

**მასშტაბი**

**1:100**

**ფურცლის ნომერი**

**A013**

თბილისი 2022 წ.