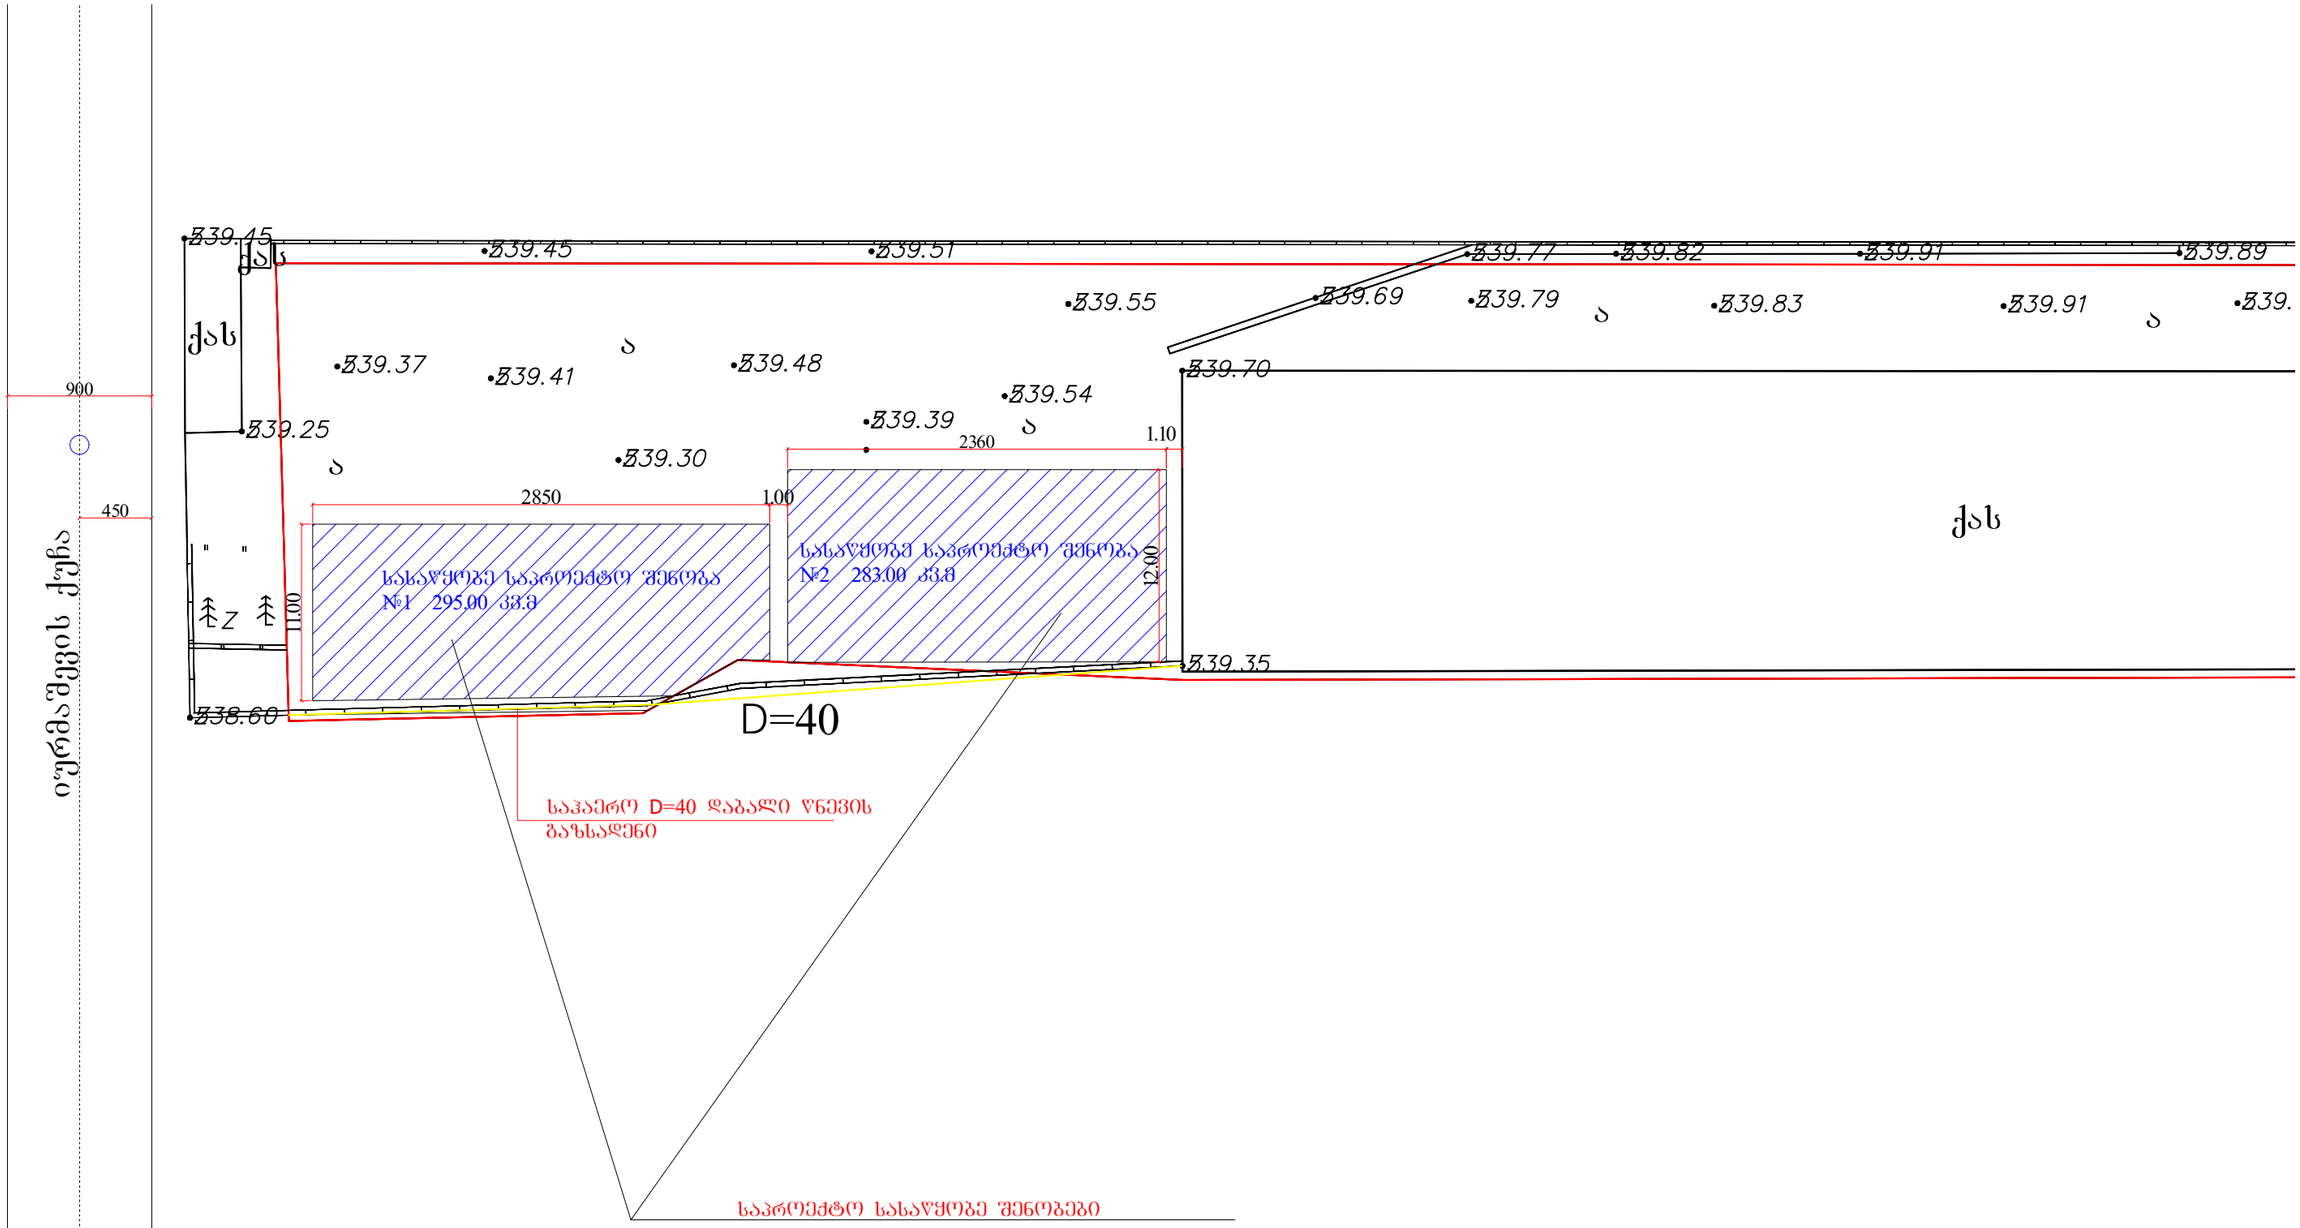

ა ა ა ა ა ქას ქას

ქას

იურმაშევის ქუჩა 900 450 =40 საჰაერო D=40 დაბალი წნევის გაზსადენი 2360 2850

11.00 სასაწყობე საპროექტო შენობა #1 295.00 კვ.მ სასაწყობე საპროექტო შენობა #2 283.00 კვ.მ 1.00 1.10

12.00 საპროექტო სასაწყობე შენობები