ესკიზური გენგეგმა

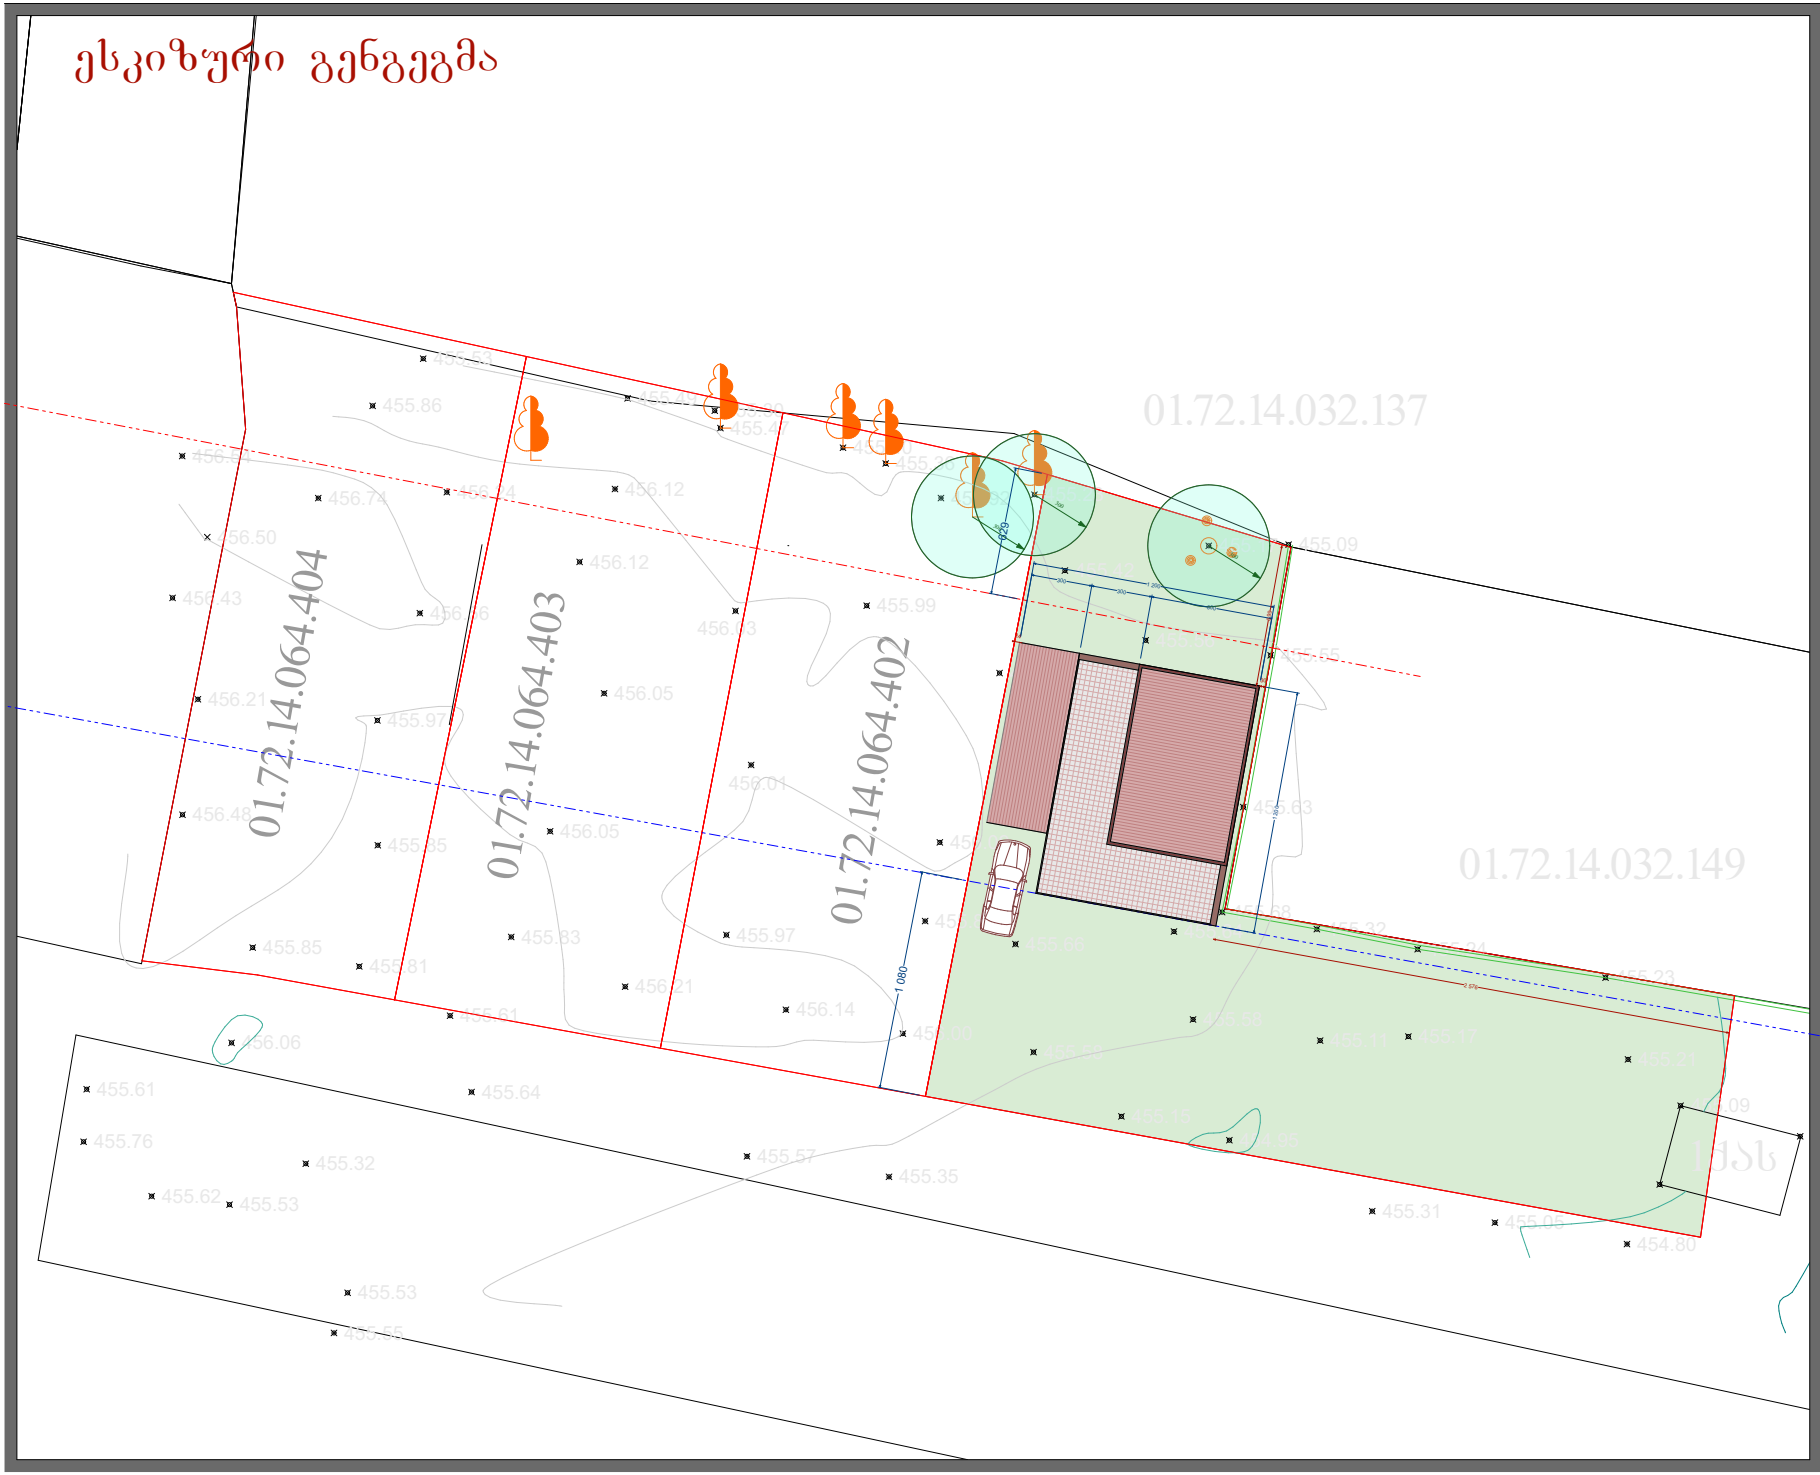

ქ ჭ ა ლ ი ბ ა ც ი ა

არქიტექტის სახელწოდება

ინდივიდუალური ერთბინიანი საცხოვრებელი სახლი

ნახაზი	მსპეზური გენგეგმა
საკადასტრო ნომერი	მსპეზური გენგეგმა
მასშტაბი	
დირექტორი	შ.ჭოლაძე
არქიტექტორი	ი.ცხვედიანი
არქიტექტორი	ი.ტატიშვილი

ARCHIUM
architecture & design

2022 წელი