ქ.თბილისი, სოფელი ფონიჭალა, ბურამ პატარაიას ქუჩა №13 არასასოფლო-სამეურნეო დანიშნულების ს/კ 81.05.17.171

მიწის ნაკვეთებს ტოპოგრაფიული
გ ე გ მ ა

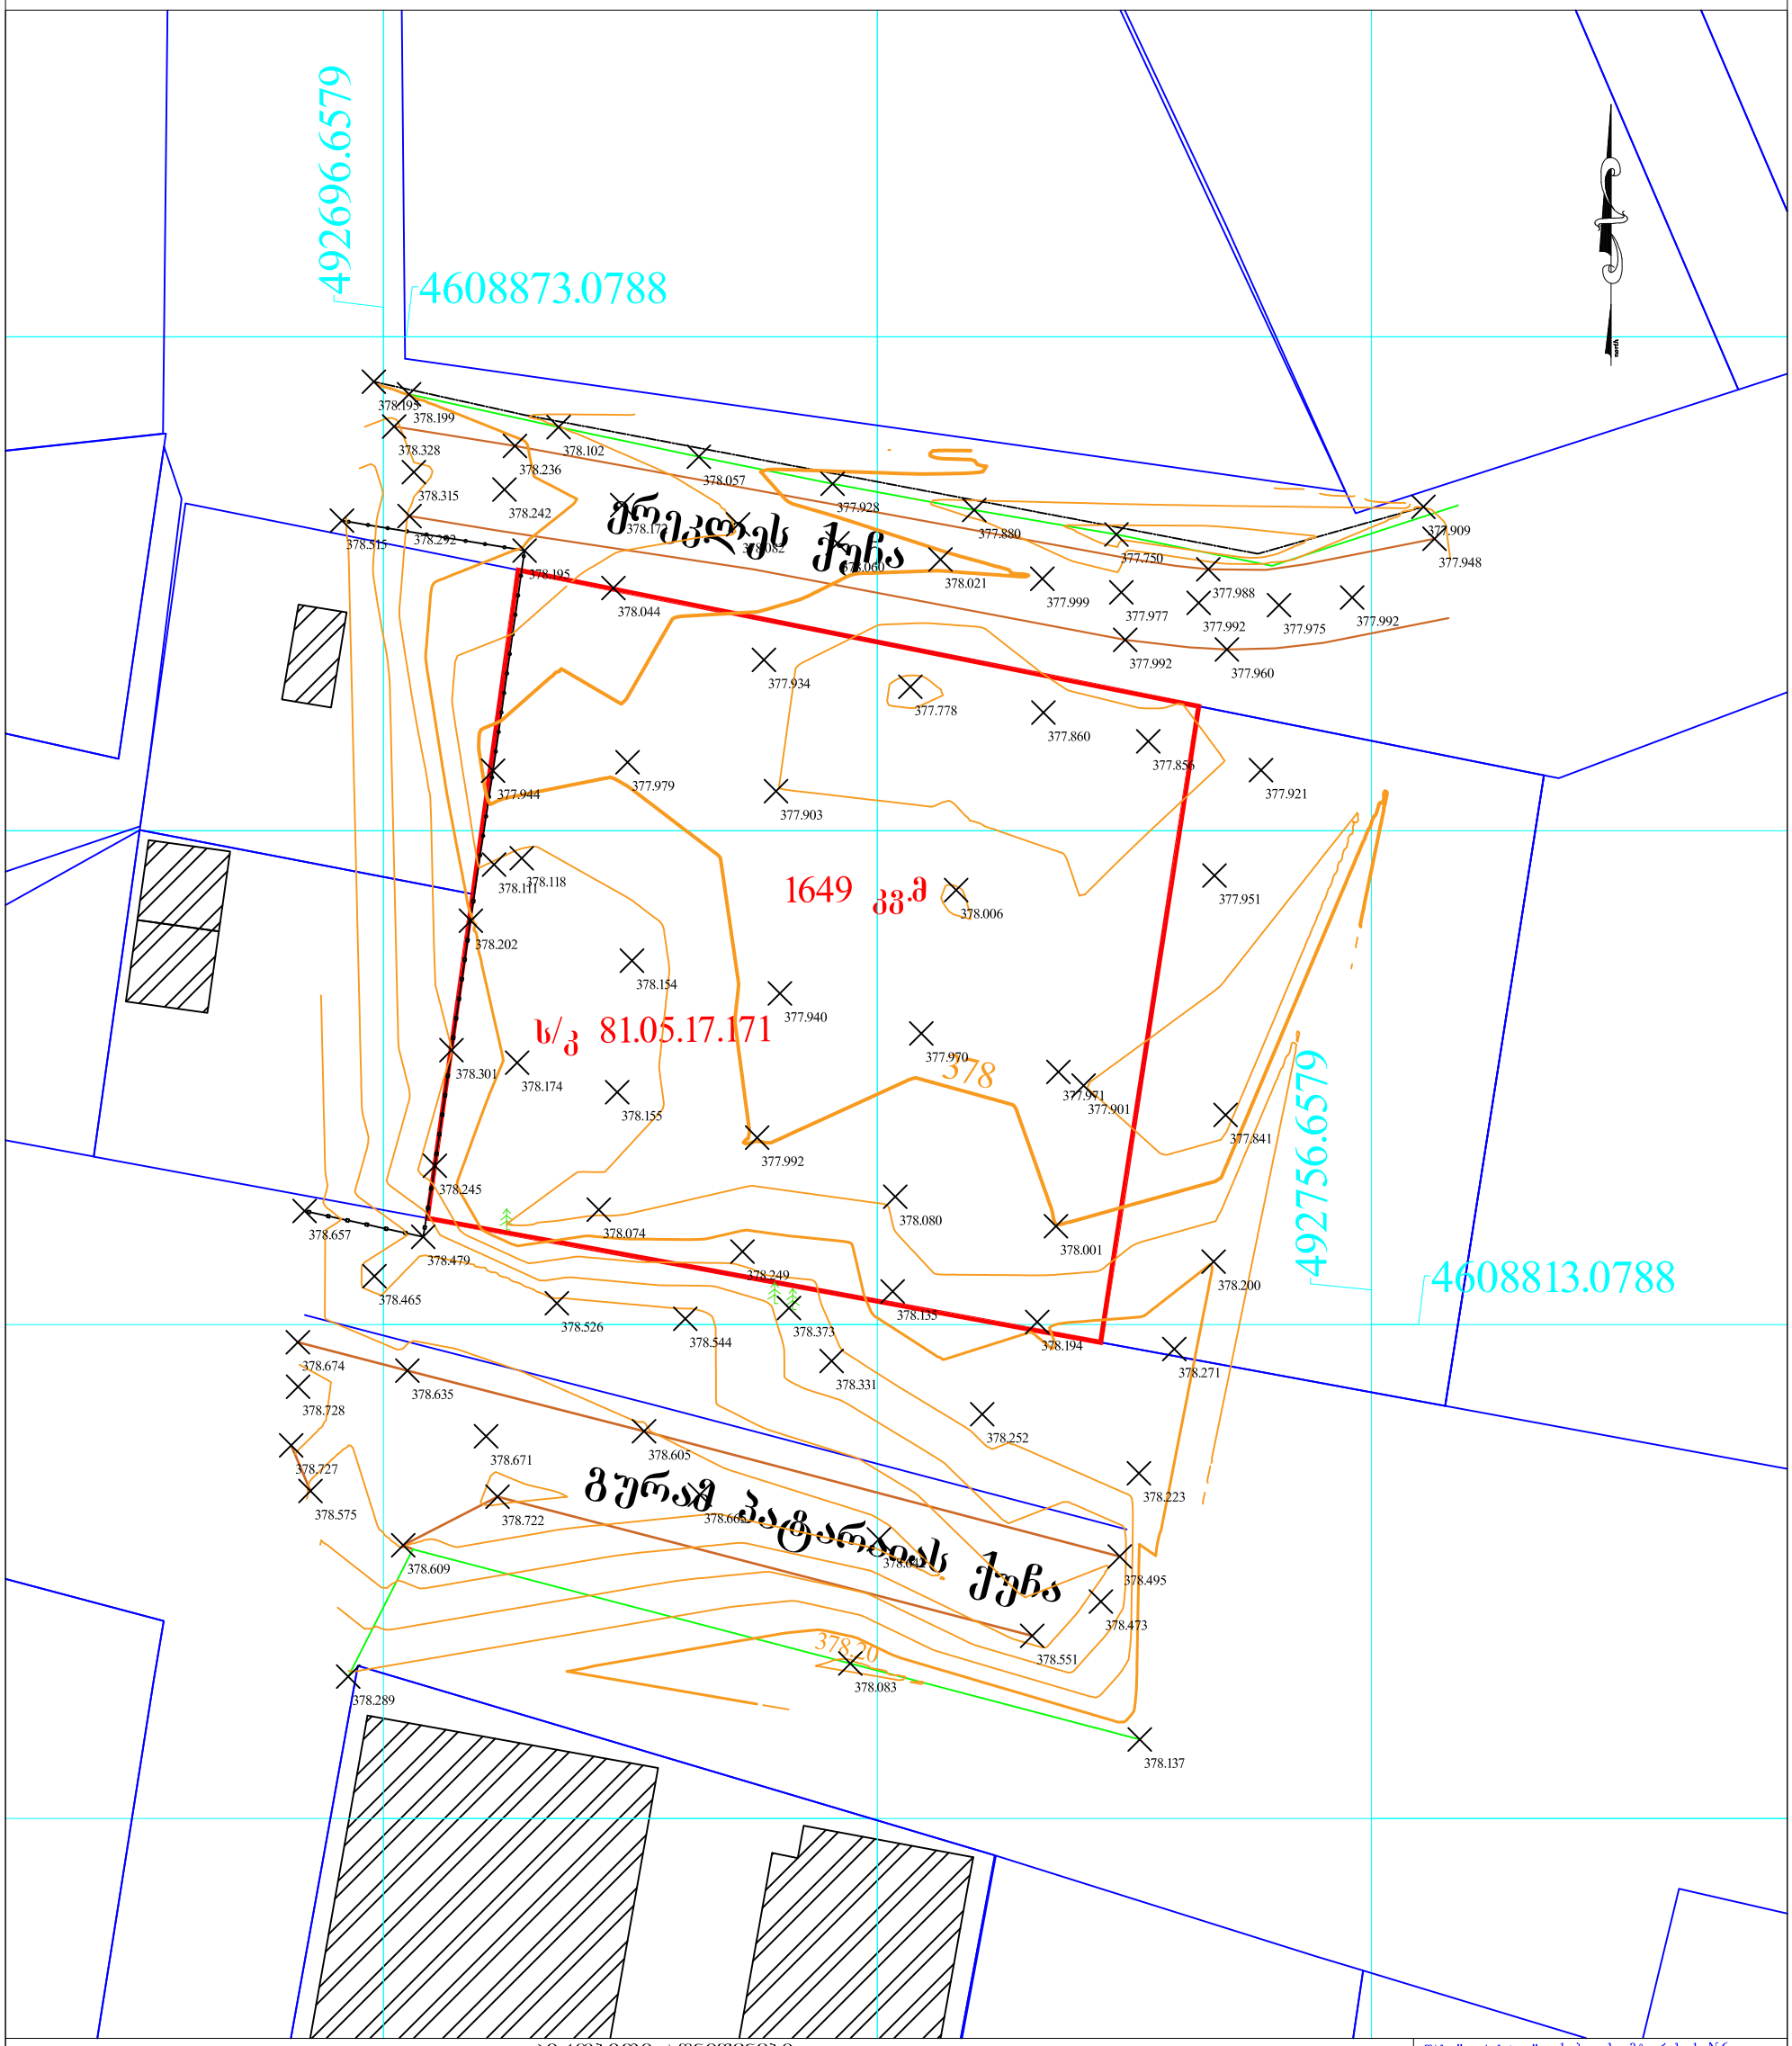

შენიშვნა: 1) ნაკვეთის საზღვრები მითითებულია დამკვეთის მიერ

პირობითი აღნიშვნები

WGS 84-ის კოორდინატთა სისტემის UTM პროექცია

ძნ	საცხოვრებელი შენობა	ბორდიური	ბეტონის ღობე
ძას	არასაცხოვრებელი შენობა	ა ასფალტის გზა	მავთულბადის ღობე
ფ.	ფარდული	გრ. გრუნტის გზა	გაზი
სათბური	სათბური	რკინიგზა	წყალის მილი
ნანგრევი	დანგრეული შენობა	მთავარი იზოჰიფსი	ნაყარი მიწა
რეზ	რეზერვუარი	221 იზოჰიფსი სიმაღლით	ჩამოჭრილი გრუნტი
	ხარისი	ქვის ღობე	ხაზოვანი საჯარო რეესტრის მონაცემების მიხედვით
	ტრანსფორმატორი, ელ. ქვესადგური	ლითონის ღობე	ქარსაცავი ზოლი
			ცოცხალი ღობე
	მიწის ნაკვეთის საზღვარი		
	მეზობლის მიწის ნაკვეთის საზღვარი		
	ხეები, პალმა, ბუჩქი		
	ბოძები		
	განათების ელ. ბოძი		
	ონკანი, სათვალთვალო ჭა		
	ანძა, ანტენა		

შპს "იურისტი "	ქობულეთი მტკვრის ქ. №6 599588940
დირექტორი	შოთა ხაჩიძე
აზომა	
დახაზა	
მ 1:500	2021წ.

გენ-გეგმა +0.00=378.30

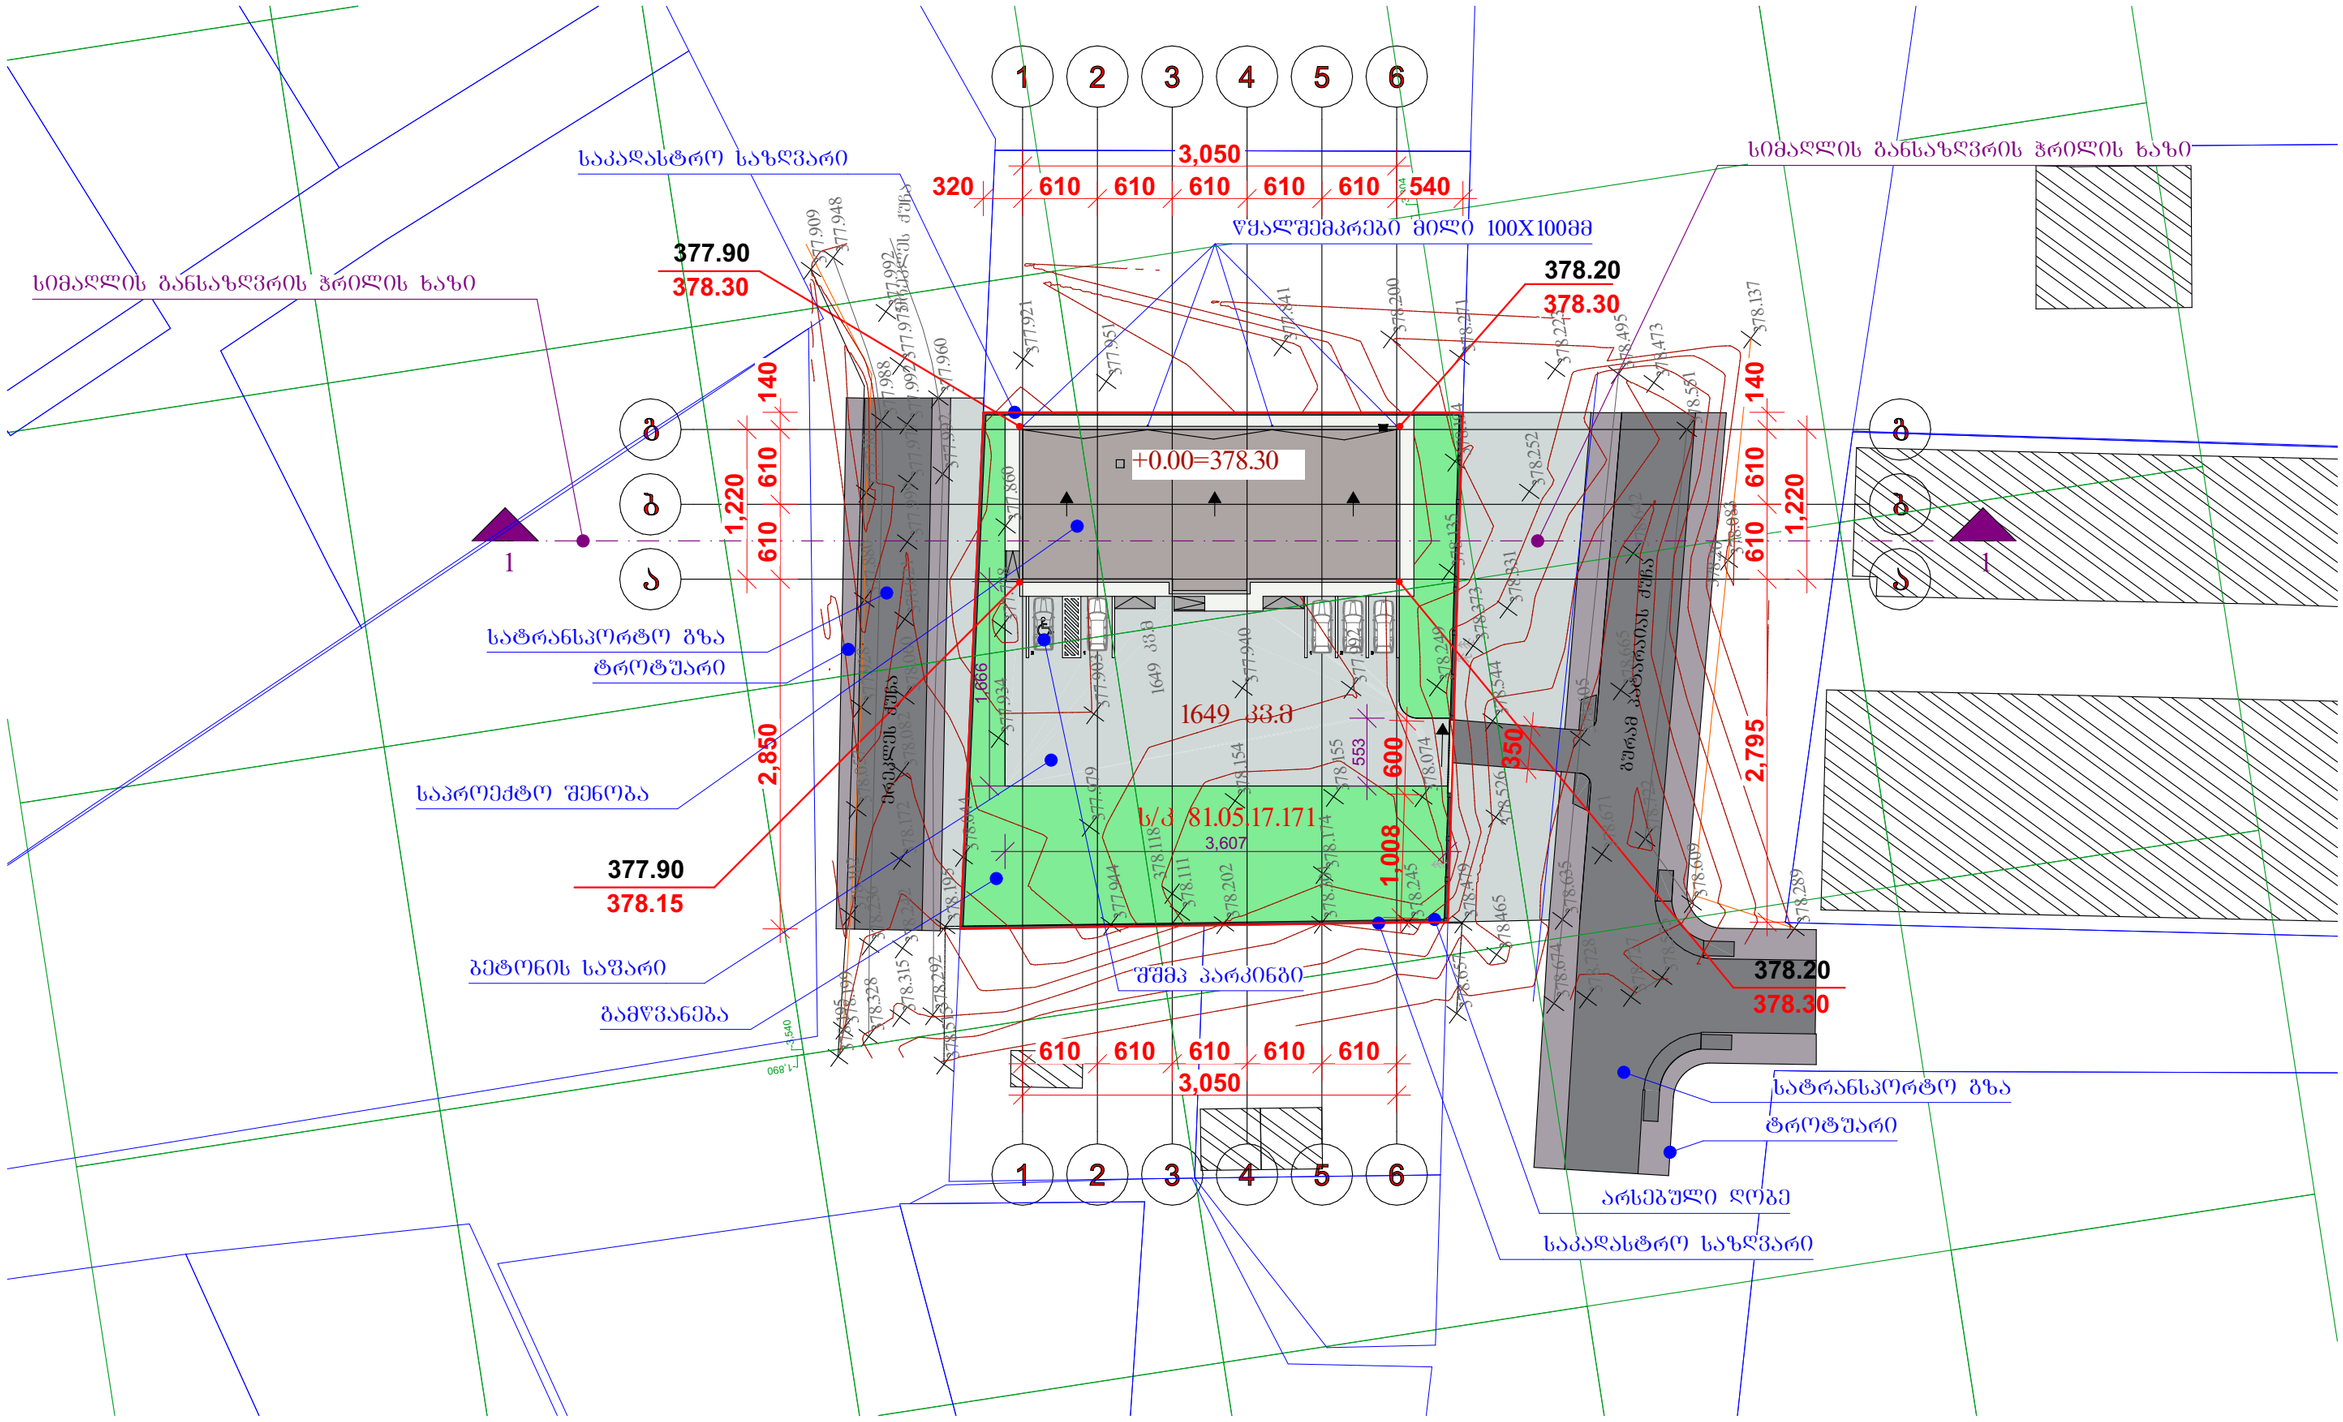

შენიშვნა: შენობის კუთხეებში შავი ფერით არის არსებული ნიშნული და წითელი ფერით არის საპროექტო ნიშნული

შ.პ.ს. "ბუკა 2012"			ქ.თბილისი, სოფელი ფონიჭალა, გურამ პატარაიას ქუჩა №13, მესაკუთრე შ.პ.ს. "ვეტაბრო"-ს ტერიტორიაზე (ს/კ 81.05.17.171) საწარმო-ს (საამქრო/სტამბა) პროექტი			
თანამდებობა	გვარი	ხელმ.	პროექტი	დაკვეთა №		სტადია
დირექტორი	ვ.მარგველაშვილი					პრ.
პრ. მთ. არქ.	ვ. მარგველაშვილი		გენ-გეგმა	მასშტ.	ფურც.	რაოდ.
შემსრულა	ვ. მარგველაშვილი			1:500	5	43
	ი.ოყუჯავა					

სიტუაციური გეგმა


საპროექტო ტერიტორია
(ს/კ 81.05.17.171)
81.05.05.320
81.05.05.325
81.05.05.343
81.05.17.080
81.05.17.162
81.05.05.918
81.05.17.163
81.05.17.144
81.05.05.813
81.05.17.130
81.05.17.207
81.05.05.179
81.05.05.722
81.05.17.172
81.05.17.173
81.05.05.773
81.05.05.774
81.05.05.775
81.05.05.882
81.05.05.883
81.05.05.124
81.05.05.127
81.05.05.126
81.05.05.932
81.05.05.807
81.05.17.005
81.05.17.188
81.05.05.674
81.05.17.012
81.05.05.672
81.05.05.907
81.05.17.177
81.05.00.077
81.05.00.076
81.05.17.215
81.05.17.215
81.05.09.003
81.05.09.466
81.05.09.425
81.05.09.467
81.05.09.468
81.05.09.963
81.05.09.290
81.05.09.273
81.05.09.286
81.05.09.285
81.05.09.362
81.05.09.446
81.05.09.387
81.05.09.980
81.05.09.194
81.05.09.297
81.05.09.196
81.05.09.388
81.05.09.389
81.05.09.390
81.05.09.407
81.05.09.451
81.05.09.024
81.05.05.508
81.05.05.517
81.05.05.534
81.05.05.57
81.05.05.573
81.05.05.544
81.05.17.083
81.05.17.108
81.05.17.181
81.05.17.182
81.05.17.183
81.05.17.184
81.05.17.176
81.05.17.077
81.05.17.025
81.05.05.964
81.05.05.952
81.05.05.627
81.05.00.157
ბაბანაანის ქ.
ბაბანაანის IV შჯხ.
ბაბანაანის ქ.
ბაბანაანის ქ.
ბაბანაანის ქ