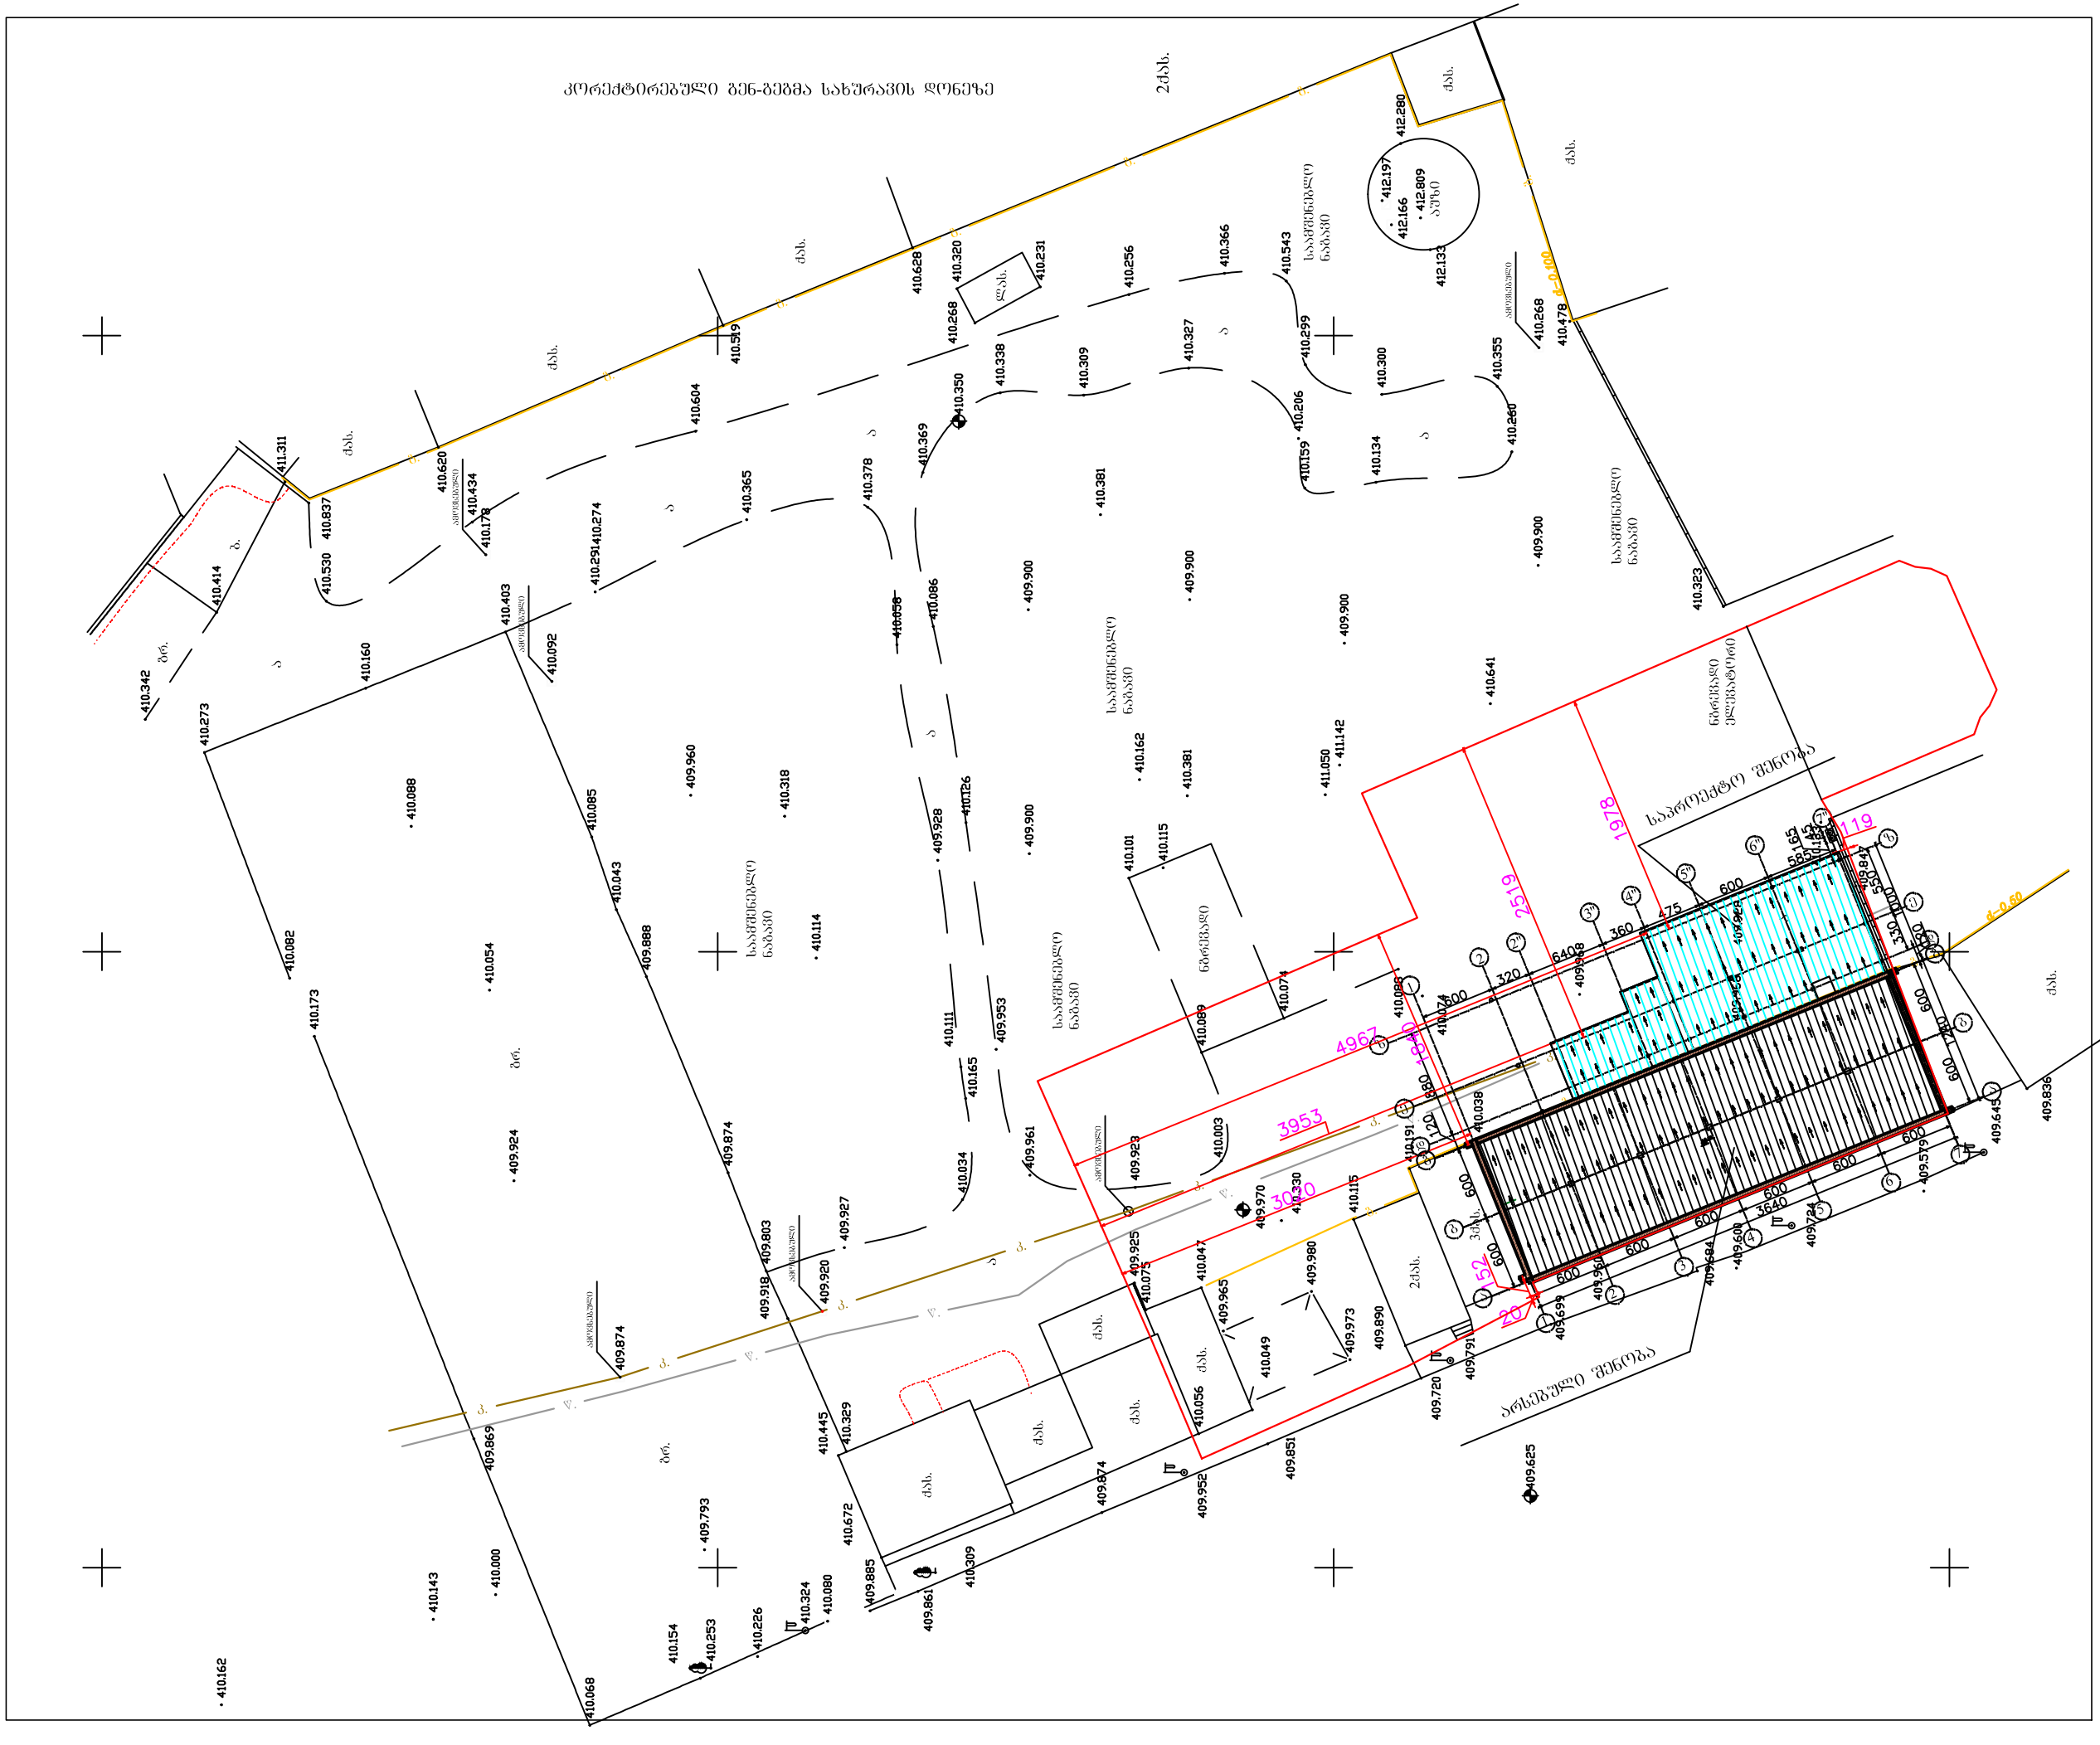
კორექტირებული გენ-გეგმა სახურავის დონეზე


2ქსს.
ქსს.
ბარ.
ბ.
ა
ბ
ბ
ბ