
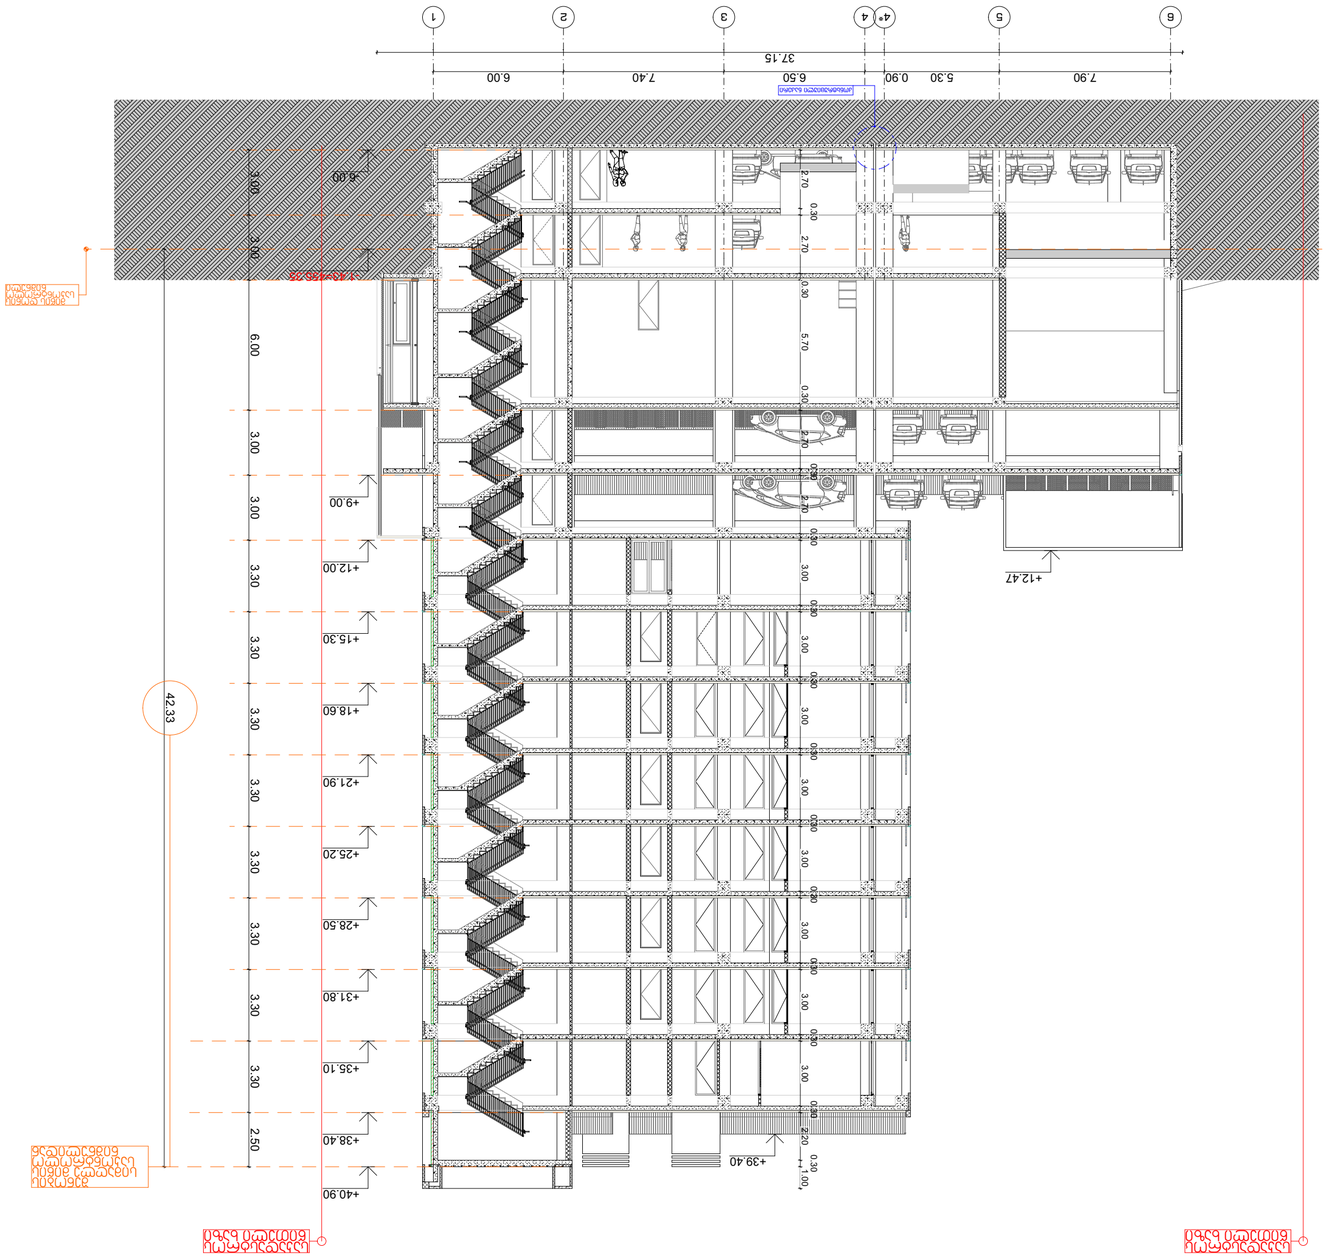
1
2
3
4
4a
5
6
37.15
6.00
7.40
6.50
0.90
5.30
7.90
+40.90
+38.40
+35.10
+31.80
+28.50
+25.20
+21.90
+18.60
+15.30
+12.00
+9.00
+12.47
+39.40
42.33
2.50
3.30
3.00
6.00
2.70
0.30
5.70
0.20
0.90
1.00




STUDIO9
Architectural Design
www.studio9.ge

შპს „სტუდიო 9"
ლ.ჭანტურიას ქ. #30
0160 თბილისი
საქართველო

ტელ: (+995 32) 2 00 99 99
ელ-ფოსტა: info@studio9.ge

პროექტის დასახელება Project Name	ქ. ბათუმში, ზ. ჭავჭავაძის ქუჩა N 1-ში მდებარე ნაკვეთზე მრავალფუნქციური კომპლექსის მშენებლობის პროექტი
ნახაზის დასახელება Drawing Name	ფასადი 2-2 Elevation 2-2
ავტორი Author	
პროექტის ადგილმდებარეობა Location	ქ. ბათუმი, ზ. ჭავჭავაძის ქუჩა N 1
ნახაზის ნომერი Drawing No.	A.03.1.2
ფორმატი Format	A2
მასშტაბი Scale	1:200
თარიღი Date	2022 წ

ცვლილების ნომერი Revision No.	ცვლილების თარიღი Revision Date	ცვლილების ავტორი Revision Author
1	6.03.2023	ა.ბ.ა.ბ.ა.ბ.


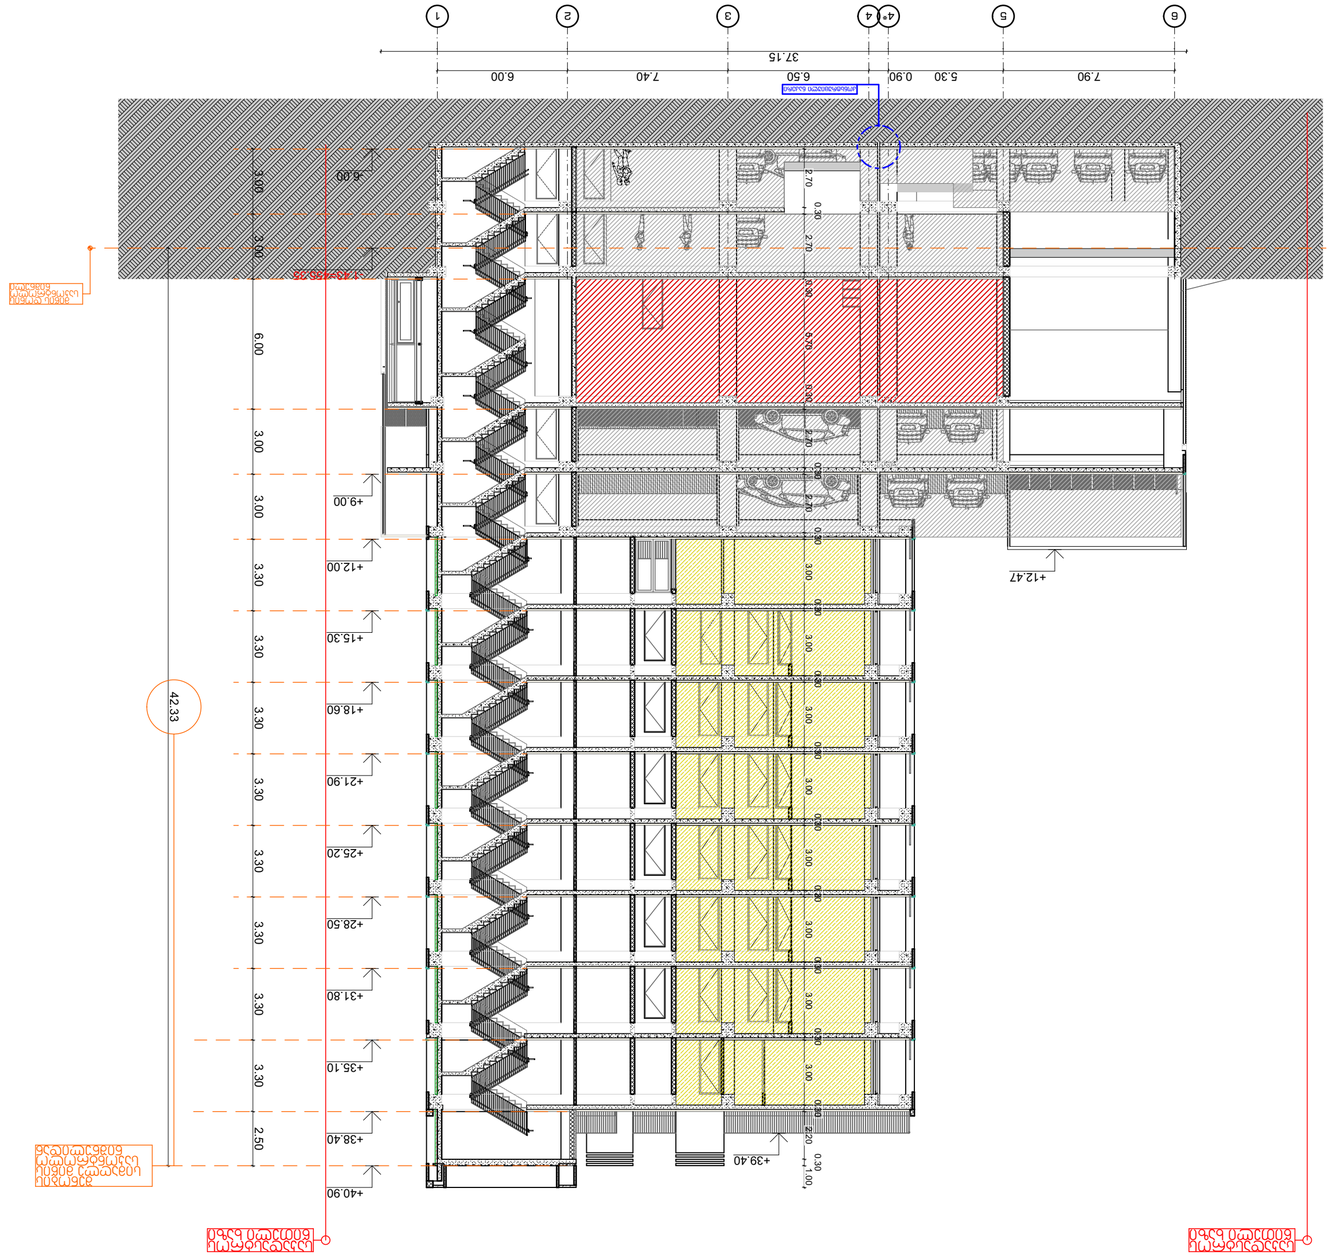




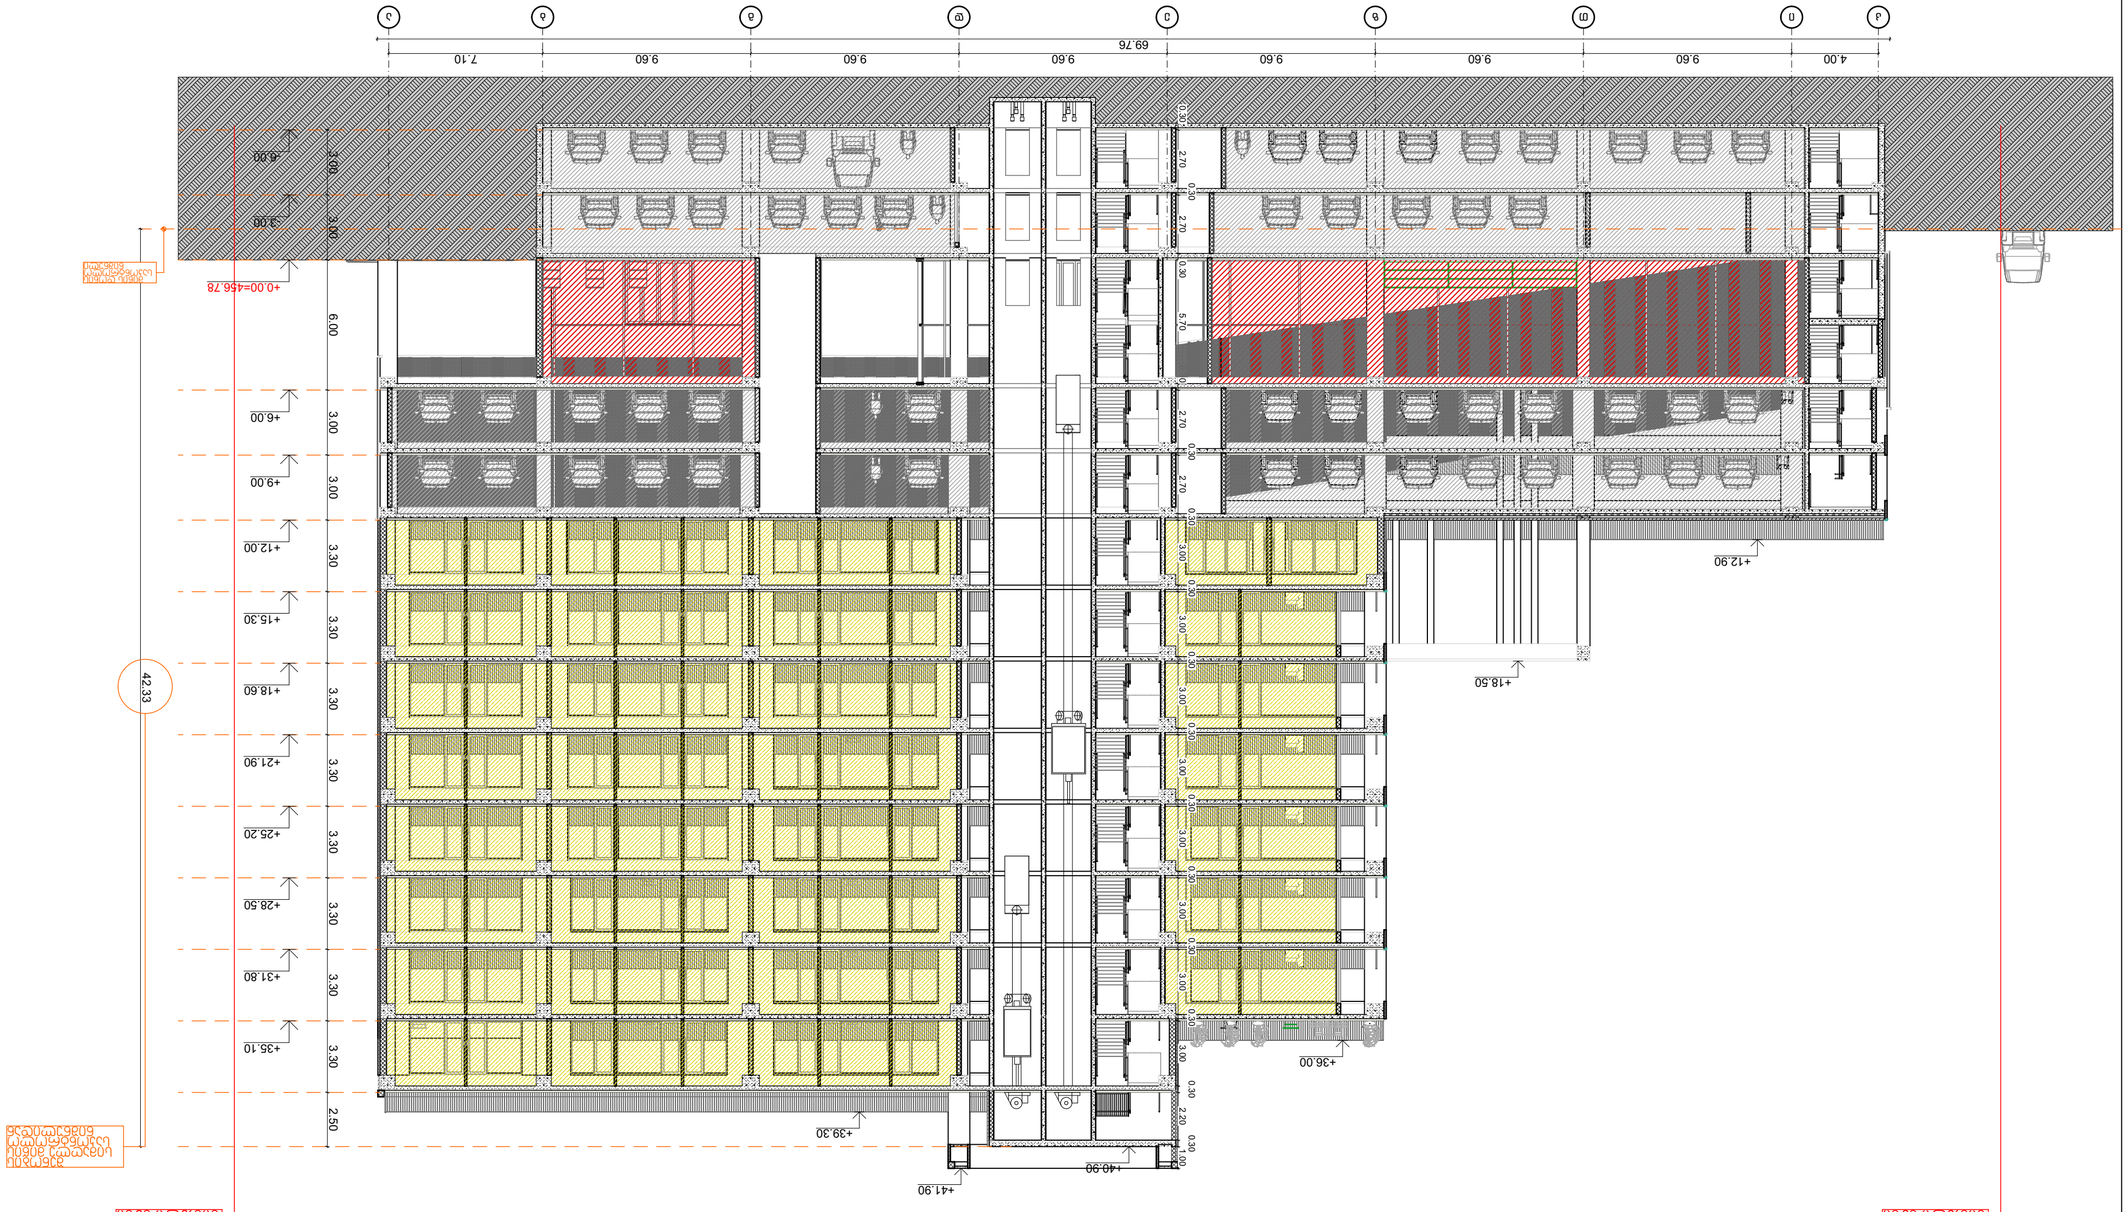




















































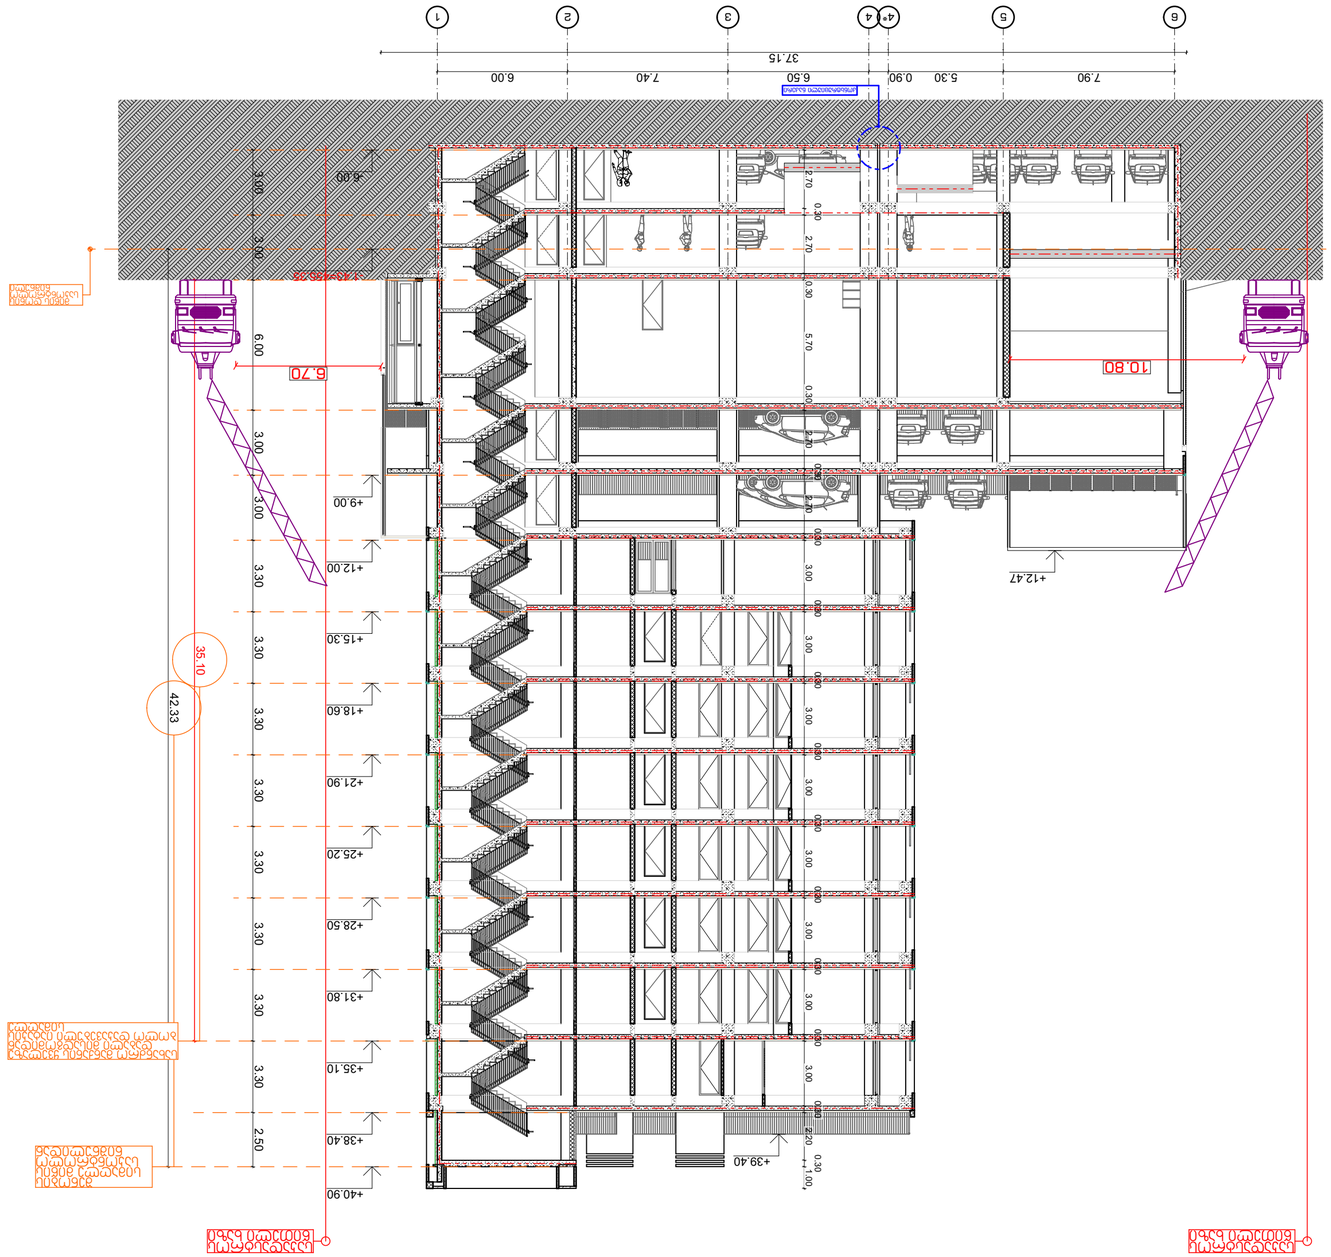



2022 წ

ნახაზის N INDEX	A.03.1.4.2
ფურც. რაოდ. Pages	
ზომა Drawing Scale	1:200
	A2

Layout

ნახაზის დასახელება
Drawing title

არქიტექტორი	ნ.ტატიშვილი	
კონსტრუქციები	გ.ჩხეიძე	
ელექტრომოწყობილობები	ბ.ჭანტურია	
ხელმძღვანელი	ბ.ფხაკაძე	
დამკვეთი	ა.ბიბილეიშვილი	
დამკვეთის ხელმოწერა		

ავტორის ზედამხედველობა
Supervision

დამკვეთი	ა.ბიბილეიშვილი	
ხელმძღვანელი	ბ.ფხაკაძე	
ელექტრომოწყობილობები	ბ.ჭანტურია	
კონსტრუქციები	გ.ჩხეიძე	
არქიტექტორი	ნ.ტატიშვილი	

ავტორის ხელმოწერა
Author's signature

ნახაზის ნომერი
Drawing No.

