
ჭრილი 1-1

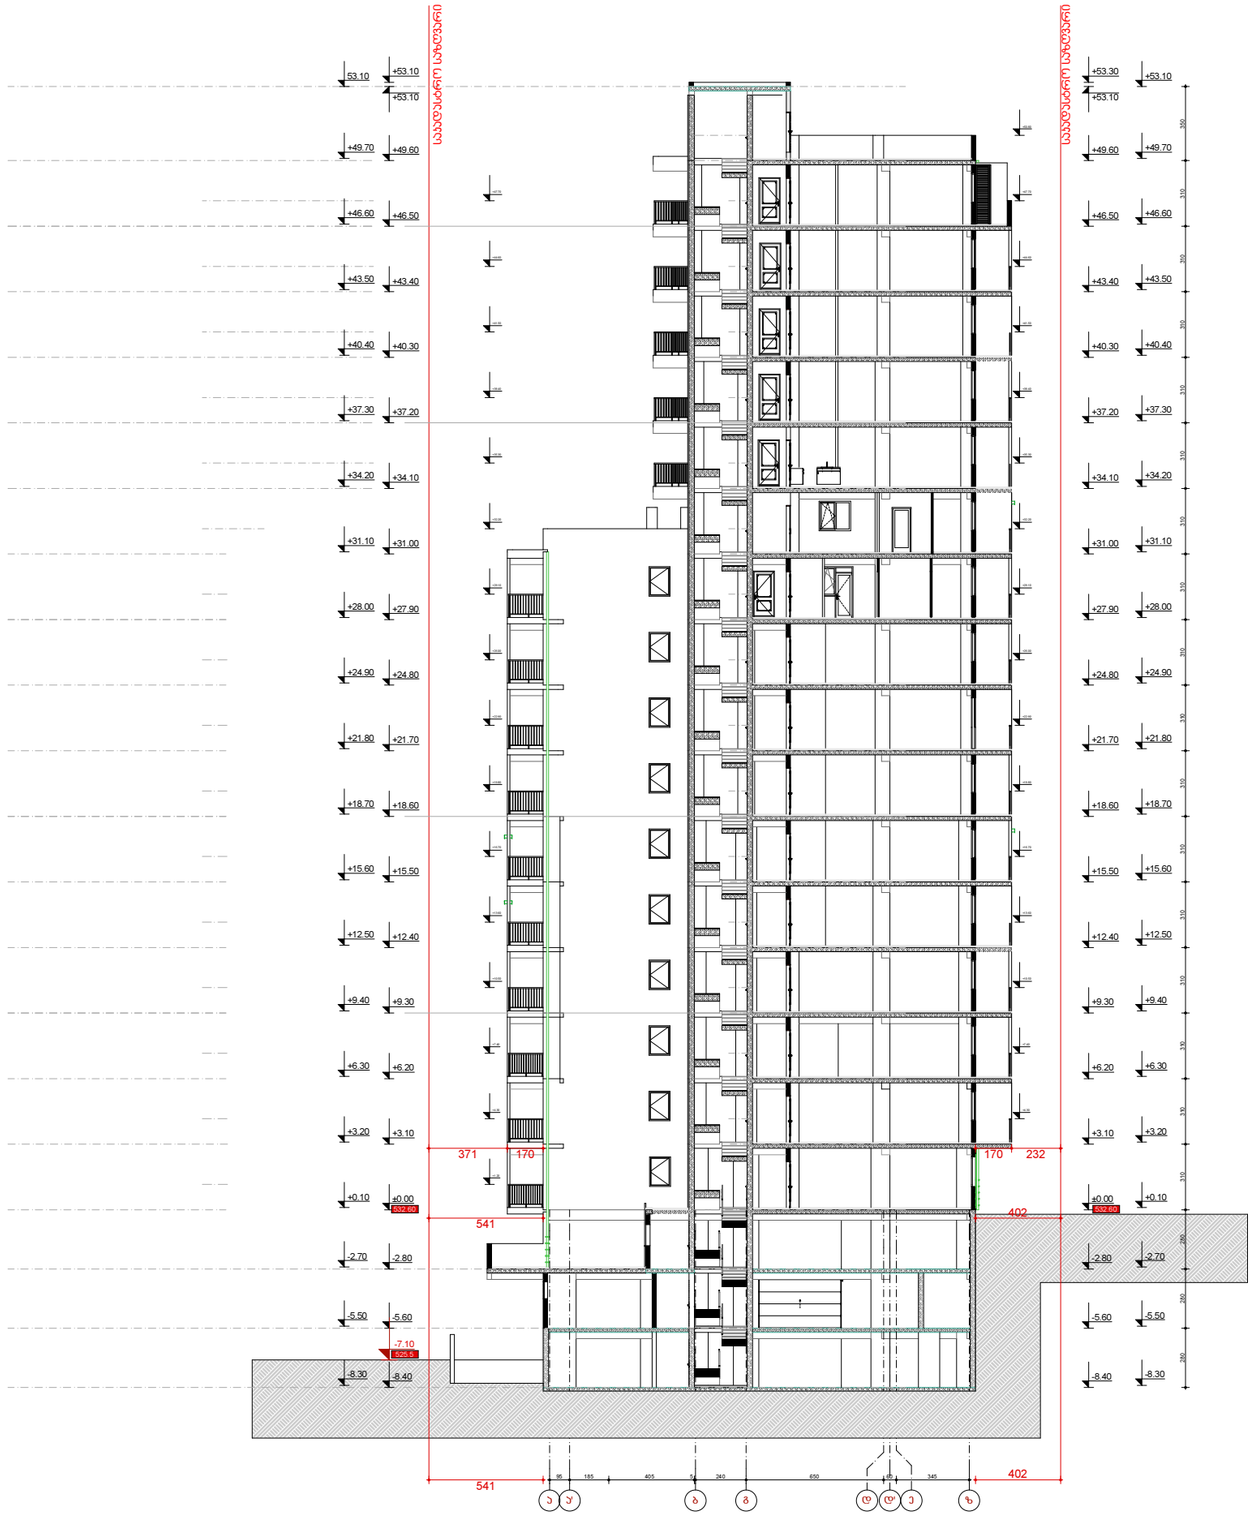

სიტუაციური სქემა
KEY PLAN



პირობითი აღნიშვნები
LEGEND

ჭრილის ხაზი

ღერძის ხაზი

D-300 sm


შენიშვნები
NOTES

* ნახაზი მესრულებელი სანიმებარებში.

* ნახაზზე მოცემელია არკიტექტარული ნიშნულები

დამკვეთი
CLIENT

პროექტი
PROJECT


მისამართი
ADDRESS

თანამდებობა	გვარი	ხელმოწერა
მთ.არქიტექტორი	ს.ჯაფლიანი	
დიზაინერი	ს.ჯაფლიანი	
დიზაინერი		
პოსტორედაქტორი	თ.მასაბერიძე	

ARCHITECTURE

ნახაზის DRWG.	გამოშვების DATE OF ISSUE	
ჭრილი 1-1	მასშტაბი SCALE	1:100
	სტადია STAGE	
	ფურცლის ზომა PAPER SIZE	A-2
	ფაილის სახელი FILE NAME	
	ფურცლების PAGES	

ჭრილი 2-2

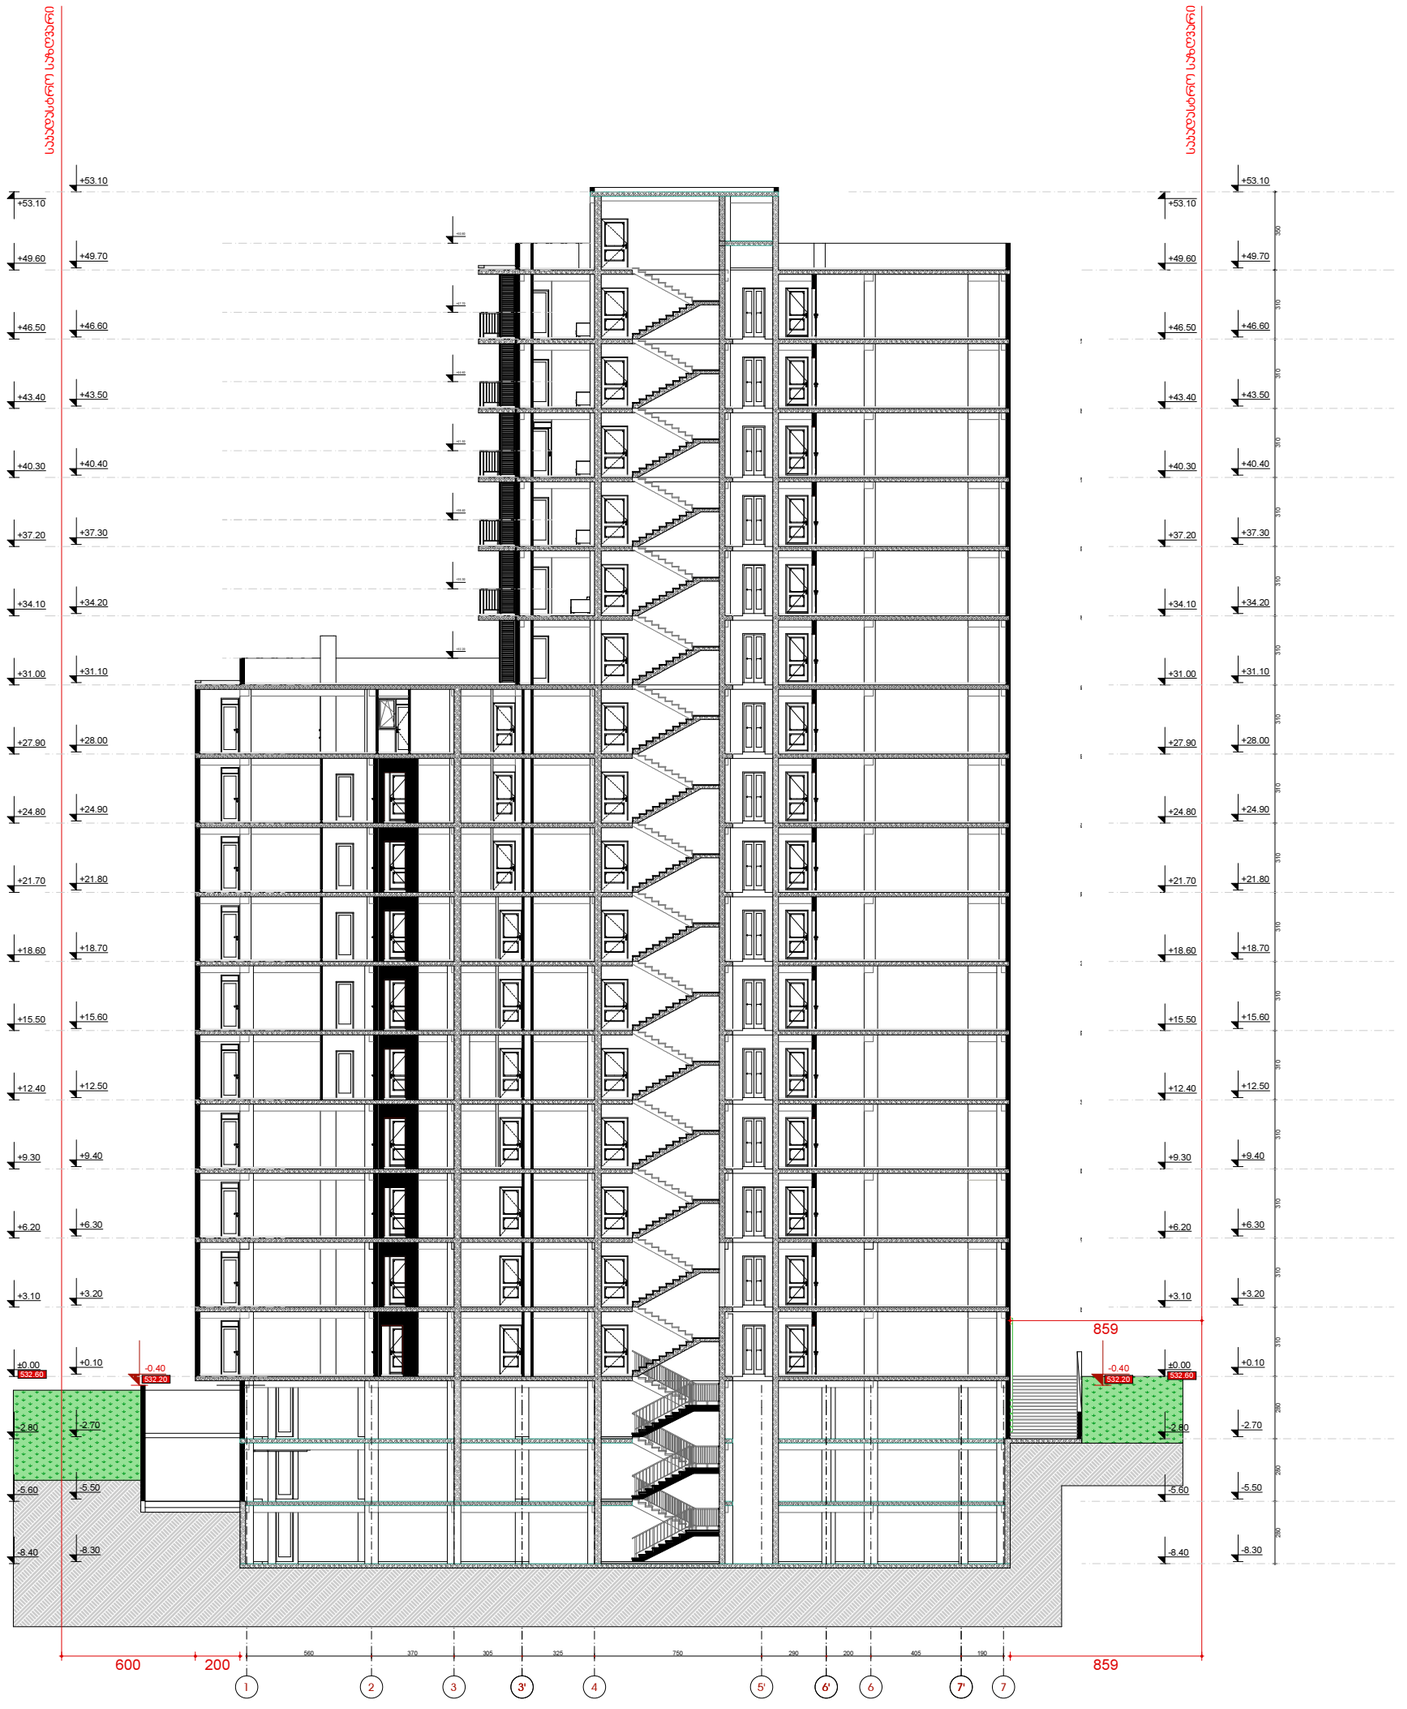

KEY PLAN



LEGEND

ჭრილის ხაზი

ღერძის ხაზი

ხის ბეტონირებული ჯენთიდრენაჟი D-300 sm

ბეჭ.პროექტირების მოქმედება

NOTES

* ნახაზი შესრულებულია სანტიმეტრებში.

* ნახაზზე მოცემული არქიტექტურული ნიშნულები

CLIENT

PROJECT

ADDRESS

თანამდებობა	გვარი	ხელმოწერა
მთ.არქიტექტორი	ს.ავალიანი	
დეპარტამენტი	ს.ავალიანი	
დეპარტამენტი	ე.ხახანაშვილი	
პროექტირების	თ.მესხარიძე	

ARCHITECTURE

ნახაზის DRWG.	გაცემის DATE OF ISSUE	
ჭრილი 2-2	მასშტაბი SCALE	1:100
	სტადია STAGE	
	ფორმატი PAPER SIZE	A-2
	ფაილის სახელი FILE NAME	
	ფურცლები PAGES	