ტოპო გეგმა

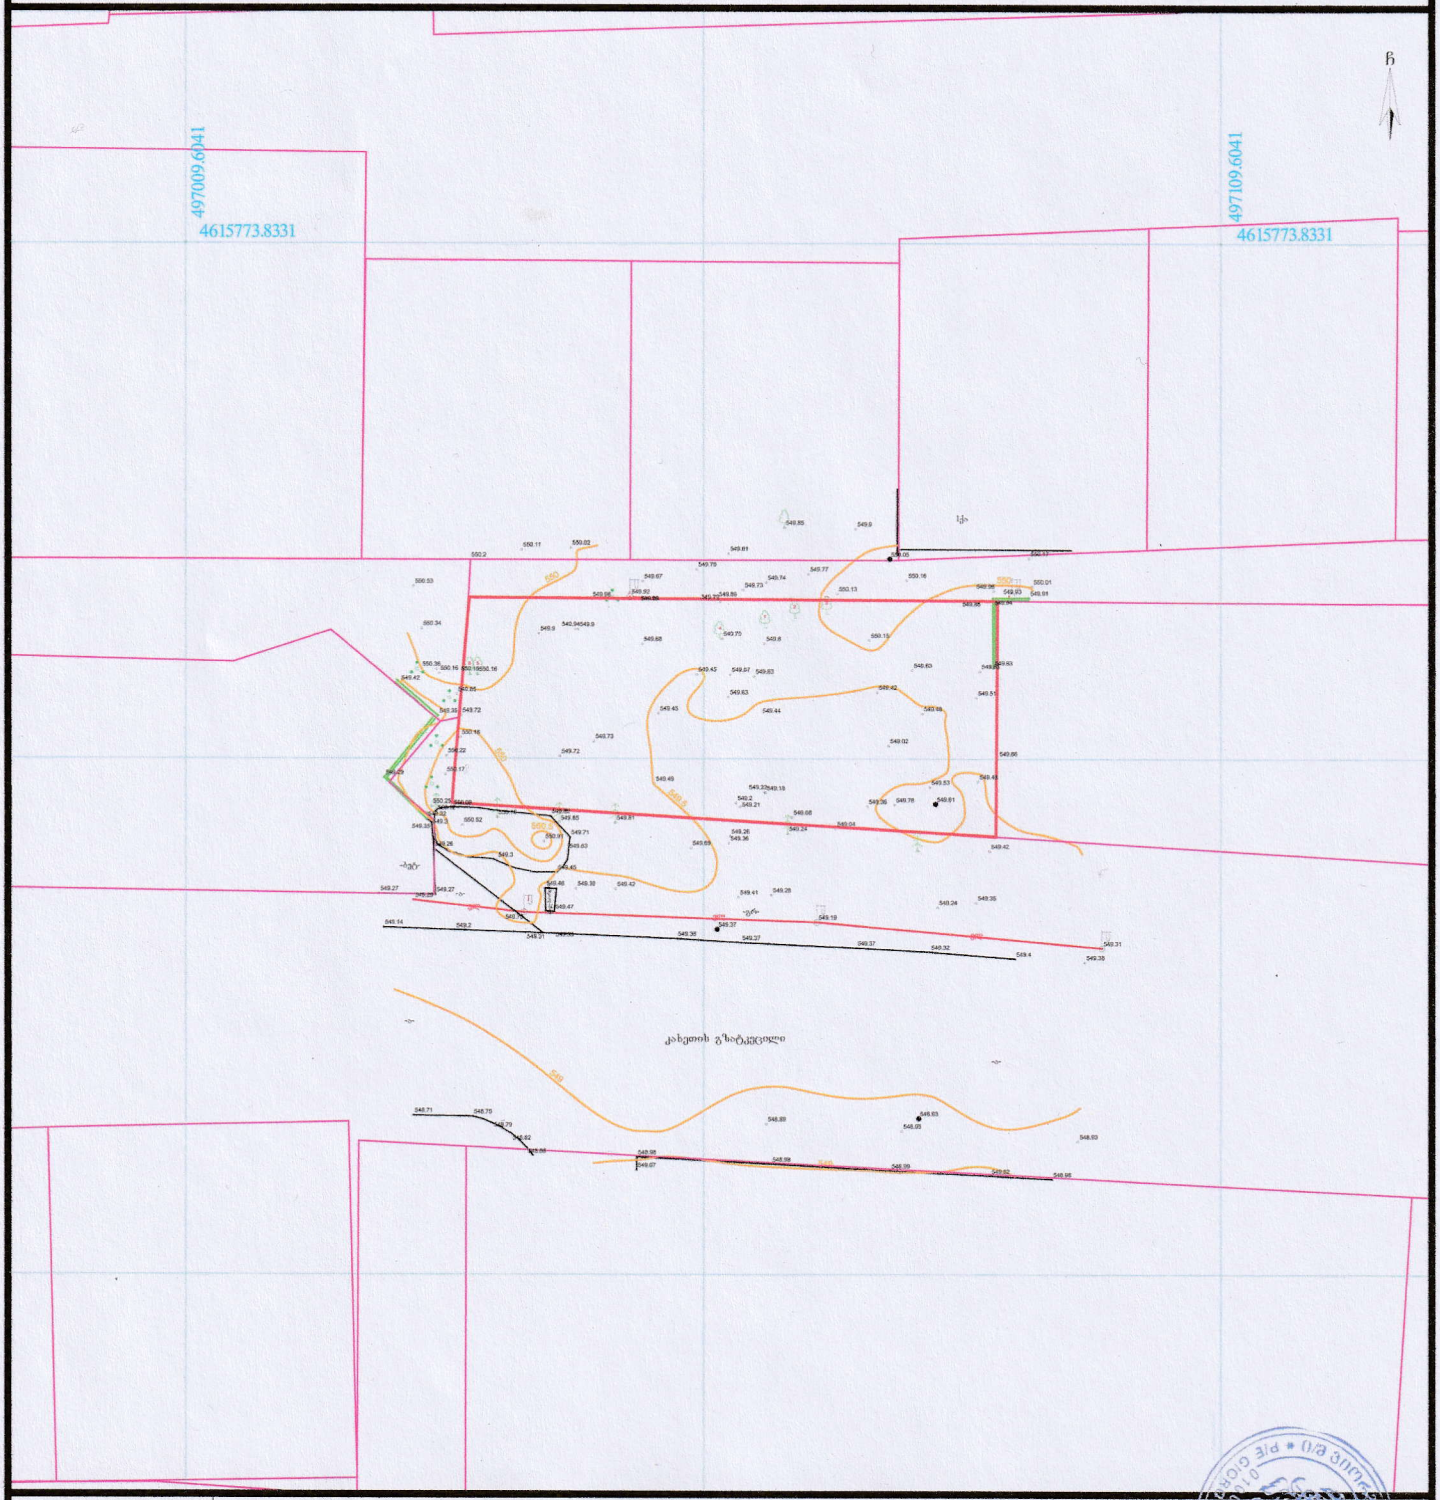

ვენახი (ჯაზი)	პირობითი აღნიშვნები
ჯა	
სერვიტუტი	
შენობა ნაგებობა	
0.10 ელ გადამცემი ხაზი	
ელ ხაზი	
გაზი	
ელ ბოძი ტელ. ბოძი შენიშვნა	
გამხმარი ხე	
ხე ფოთლოვანი	
ხე წიწვოვანი	
ბუჩქები	
ნერგები	
ქუჩის	
პალმა ონკანი	
ნაკვეთის საზღვარი	
რეგ. ნაკვეთი	
რელიეფი	
ასფალტის გზა	
გრუნტის გზა	
ხის ღობე	
ლითონის ღობე	
ბეტონის ღობე	
წყალი	
კომბრეპშელობა	
ფლატე	
UTM (საერთაშორისო სისტემის კოორდინატები)	

ნაკვეთის საკ. კოდი: 81.08.17.709

WGS 1984-ის კოორდინატთა სისტემის UTM პროექცია

ნაკვეთის ფართობი	1109 კვ.მ.	ი/მ „გიორგი თამარაშვილი"
მიწის ნაკ. დანიშნულება	არასასოფლო-სამეურნეო	საიდ.კოდი 01008040214 GiorgiTamarashvili@yahoo.com
მისამართი	ქ.თბილისი, დიდი ლილო	აზომა გ.თამარაშვილი
		დახაზა გ.თამარაშვილი
15.11.2021 წ.	მ. 1:500	დაინტერესებული პირი შ.პ.ს „mar-mot"