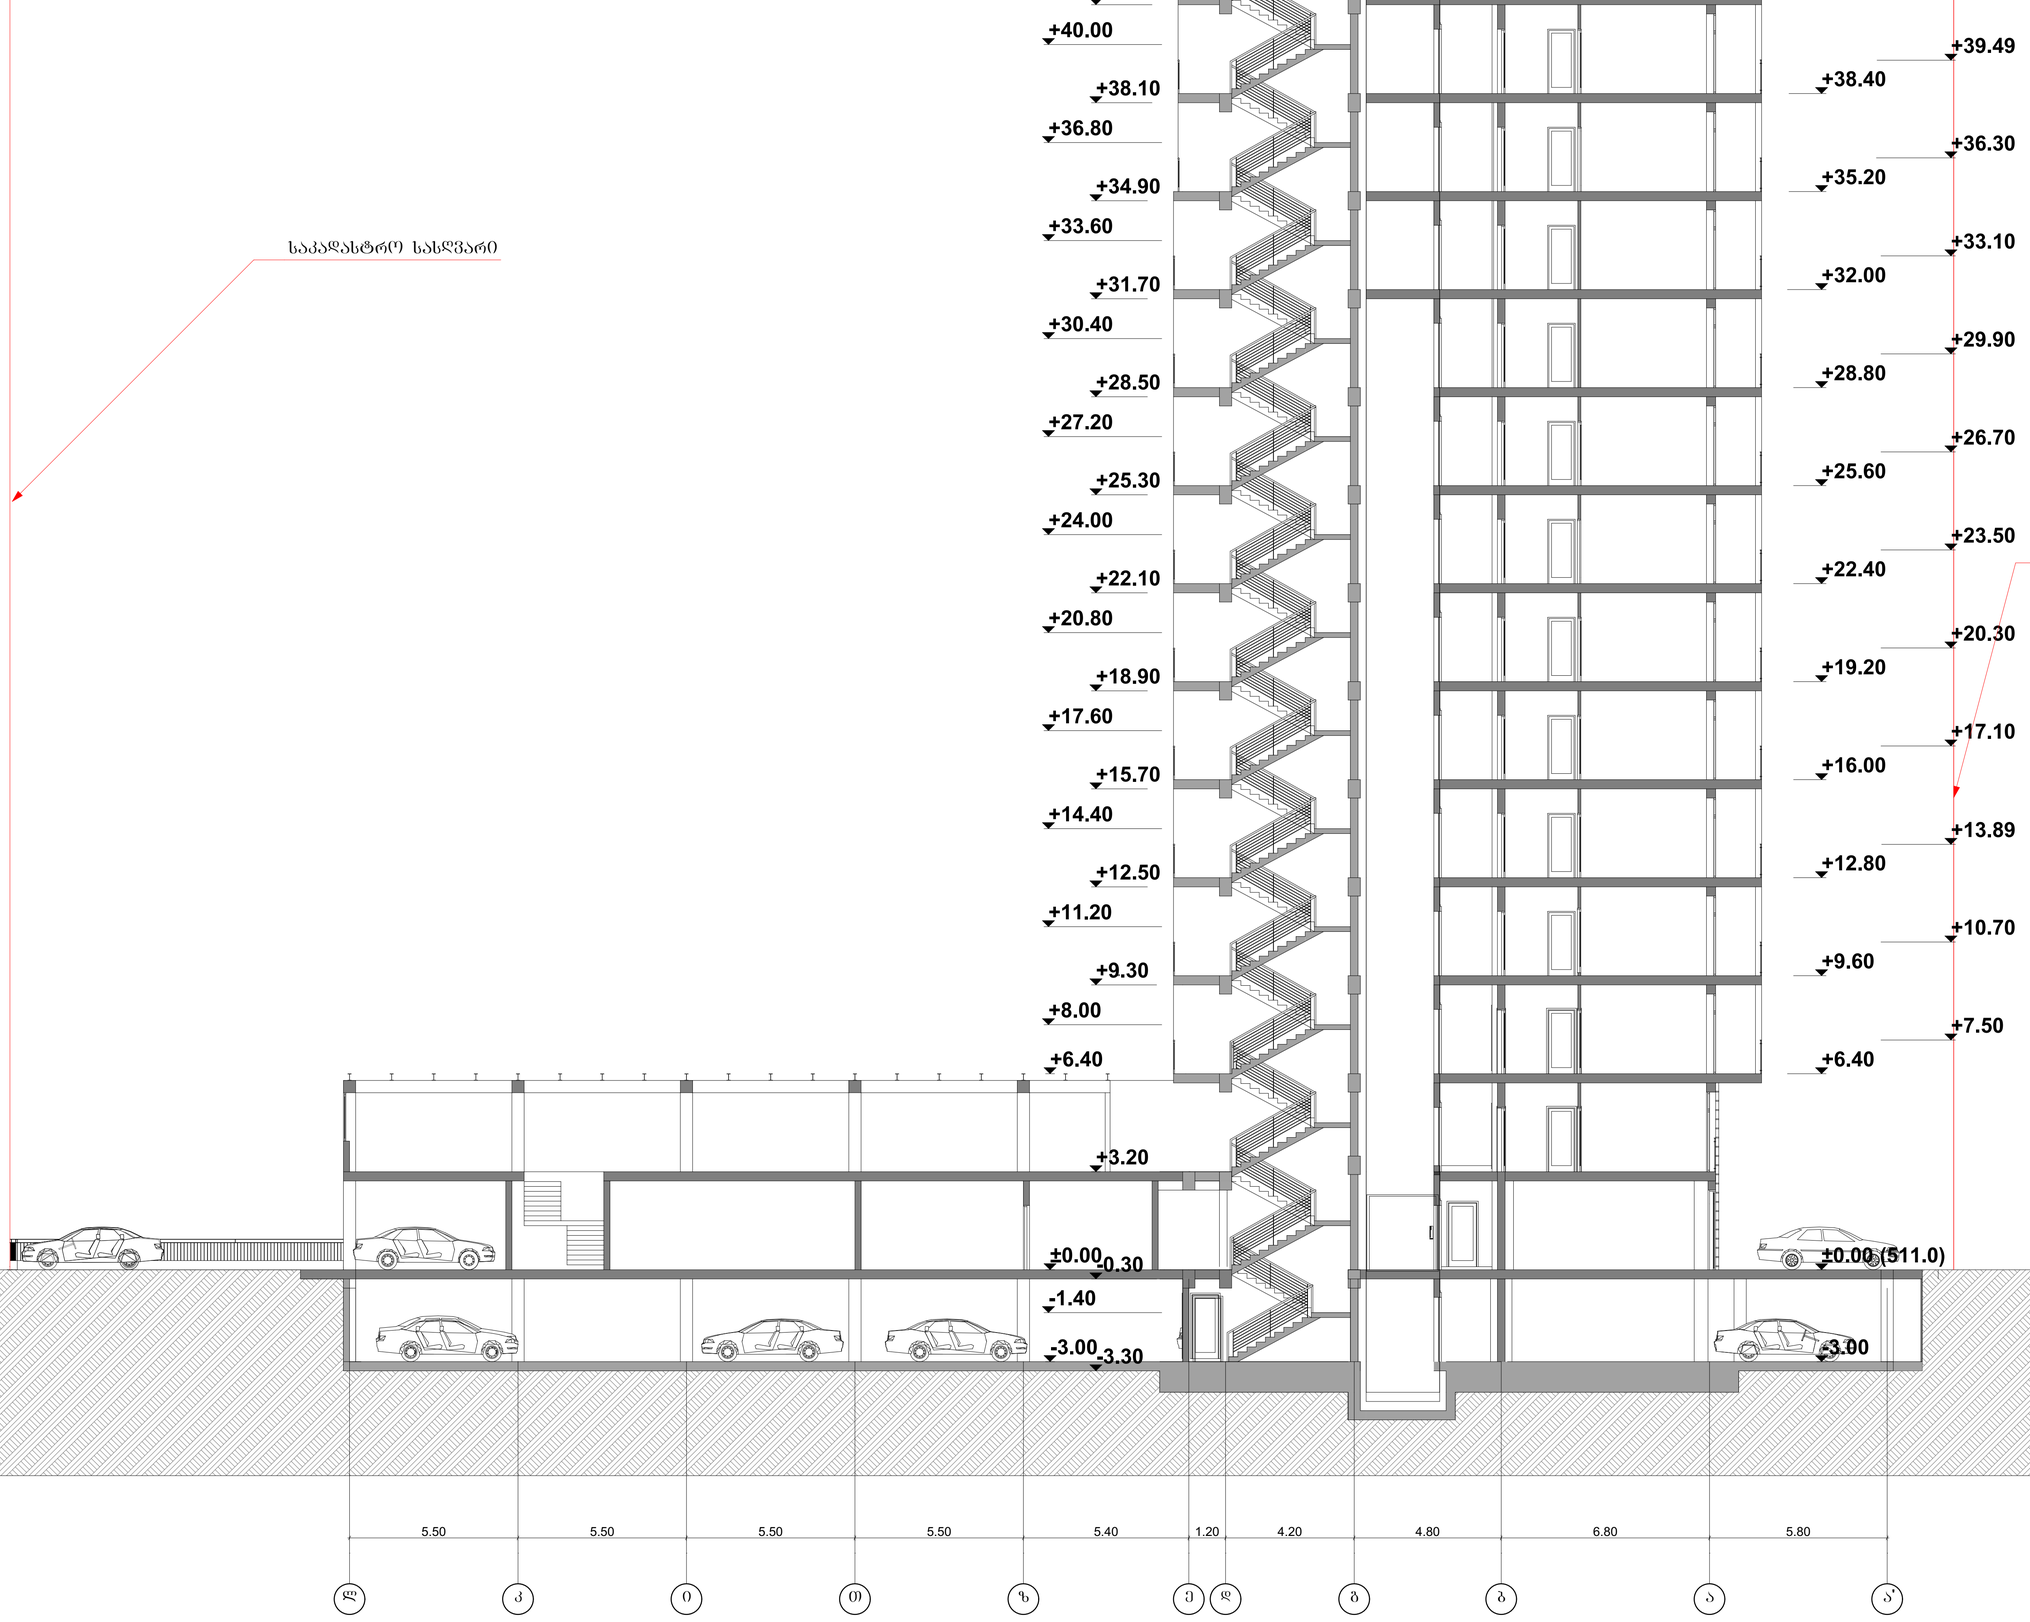

GSPublisherVersion 0.2.100.100

ქალაქ თბილისი, დასახლება დიდი დიღომი,
მიკრო/რაიონი III, კორპუსი #37_ის მიმდებარედ
(01.10.08.005.034)

S.p.s. ,,malti flegsi"

სულ.

2019 w.

დ. ბაირამაშვილი ფურც.

დ. ბაირამაშვილი

pr.

ხელმძღვანელი

შეასრულა

პრ.ავტორი

ნ. ბარნაბიშვილი

სტადია ფურც.
ზომა.

A0

მრავალბინიანი საცხოვრებელი სახლი

ind. mewarme
,,დავით ბაირამაშვილი~

1:100

l k i T z e d g b a a

-3.00

±0.00 (511.0)

+6.40

+9.60

+12.80

+16.00

+19.20

+22.40

+25.60

+28.80

+32.00

+35.20

+38.40

+41.60

+44.80

+48.00

+51.20

+54.40

+57.60

+60.80

+63.49

+7.50

+10.70

+13.89

+17.10

+20.30

+23.50

+26.70

+29.90

+33.10

+36.30

+39.49

+42.70

+45.90

+49.10

+52.30

+55.50

+58.70

+62.00

-3.30

-0.30

+3.20

+9.30

+12.50

+15.70

+18.90

+22.10

+25.30

+28.50

+31.70

+34.90

+38.10

+41.30

+44.50

+47.70

+50.90

+54.10

+57.30

+60.50

+62.90

-1.40

+8.00

+11.20

+14.40

+17.60

+20.80

+24.00

+27.20

+30.40

+33.60

+36.80

+40.00

+43.20

+46.40

+49.60

+52.80

+56.00

+59.20

5.50 5.50 5.50 5.50 5.40 1.20 4.20 4.80 6.80 5.80

-3.00

±0.00

+6.40

2.39

საკადასტრო სასღვარი

საკადასტრო სასღვარი

'

ჭრილი 1-1

ჭრილი 1-1

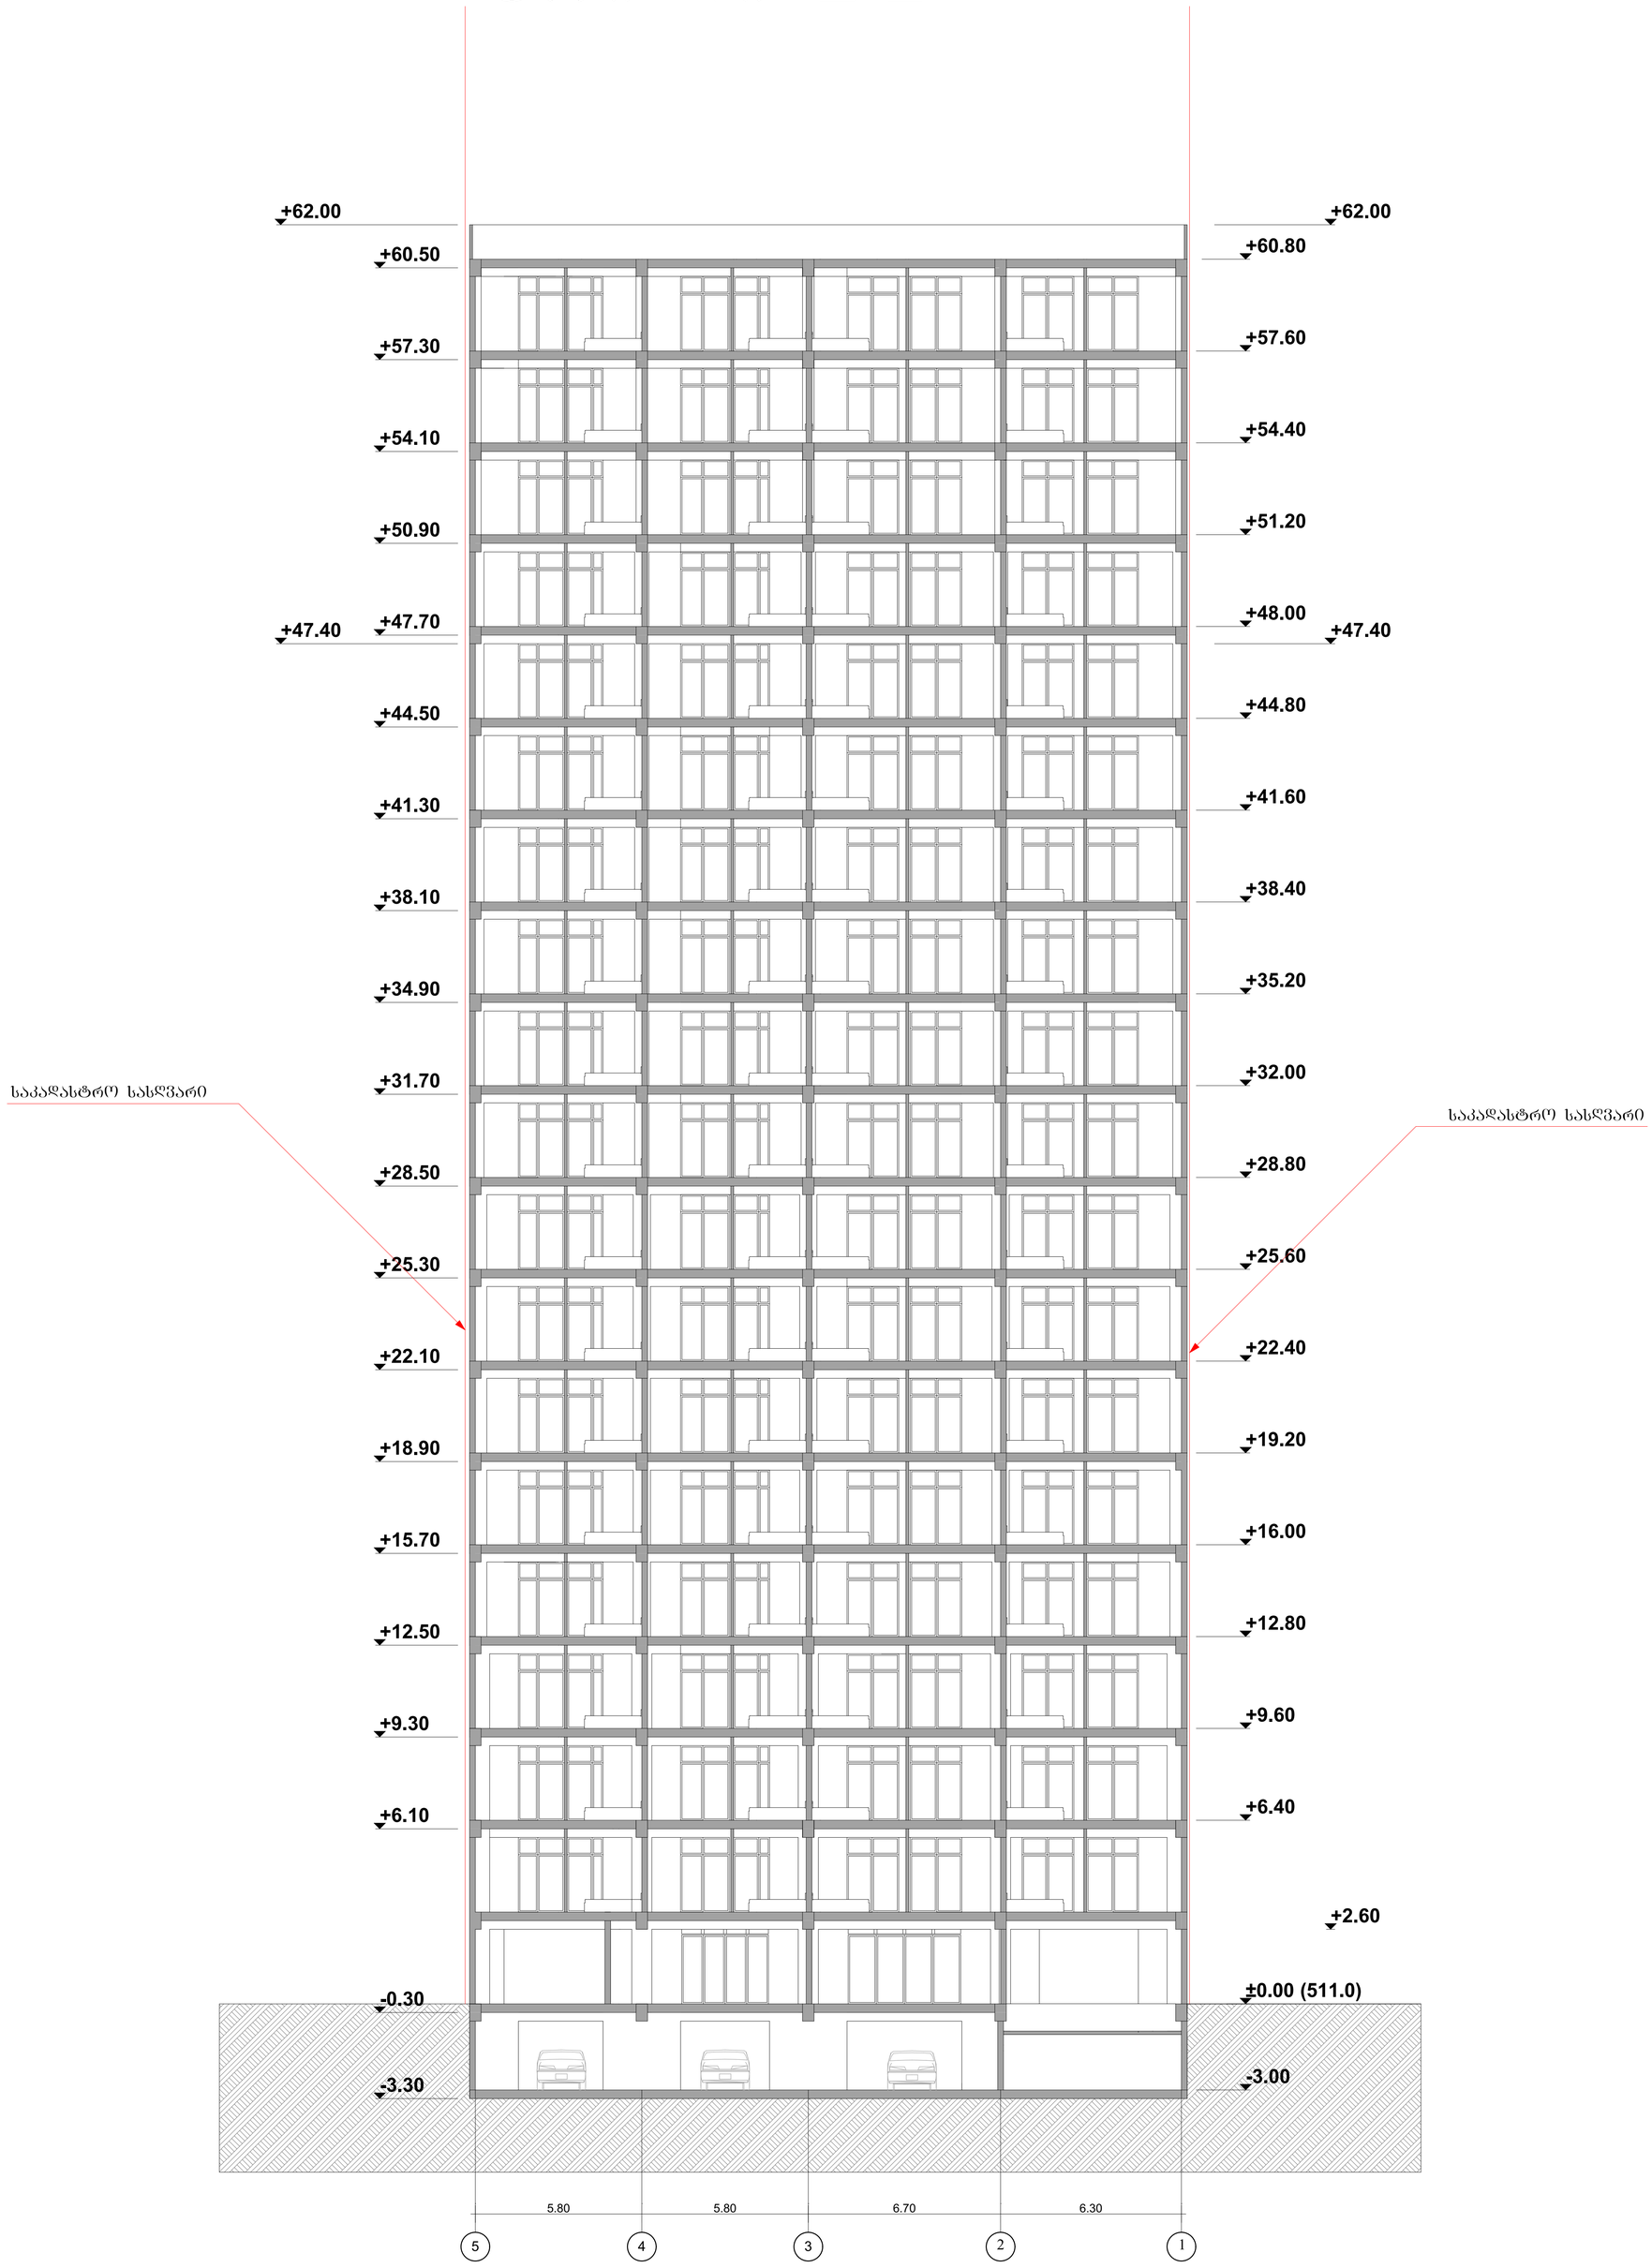

GSPublisherVersion 0.2.100.100

ქალაქ თბილისი, დასახლება დიდი დიღომი,
მიკრო/რაიონი III, კორპუსი #37_ის მიმდებარედ
(01.10.08.005.034)

S.p.s. ,,malti flegsi"

სულ.

2019 w.

დ. ბაირამაშვილი ფურც.

დ. ბაირამაშვილი

pr.

ხელმძღვანელი

შეასრულა

პრ.ავტორი

ნ. ბარნაბიშვილი

სტადია ფურც.
ზომა.

A0

მრავალბინიანი საცხოვრებელი სახლი

ind. mewarme
,,დავით ბაირამაშვილი~

1:100

5 4 3 2 1

5.80 5.80 6.70 6.30

-3.00

±0.00 (511.0)

+6.40

+9.60

+12.80

+16.00

+19.20

+22.40

+25.60

+28.80

+32.00

+35.20

+38.40

+41.60

+44.80

+48.00

+51.20

+54.40

+57.60

+60.80

+2.60

+47.40

+62.00

-3.30

-0.30

+6.10

+9.30

+12.50

+15.70

+18.90

+22.10

+25.30

+28.50

+31.70

+34.90

+38.10

+41.30

+44.50

+47.70

+50.90

+54.10

+57.30

+60.50

+47.40

+62.00

საკადასტრო სასღვარი

საკადასტრო სასღვარი

ჭრილი 2-2

ჭრილი 2-2