
ქ.თბილისი, კაიროს ქ. №42
მიწის ნაკვეთის საკადასტრო კოდი 01.19.22.008.102
მიწის ნაკვეთის ფართობი 2656კვ.მ.
მ:ბი 1:500

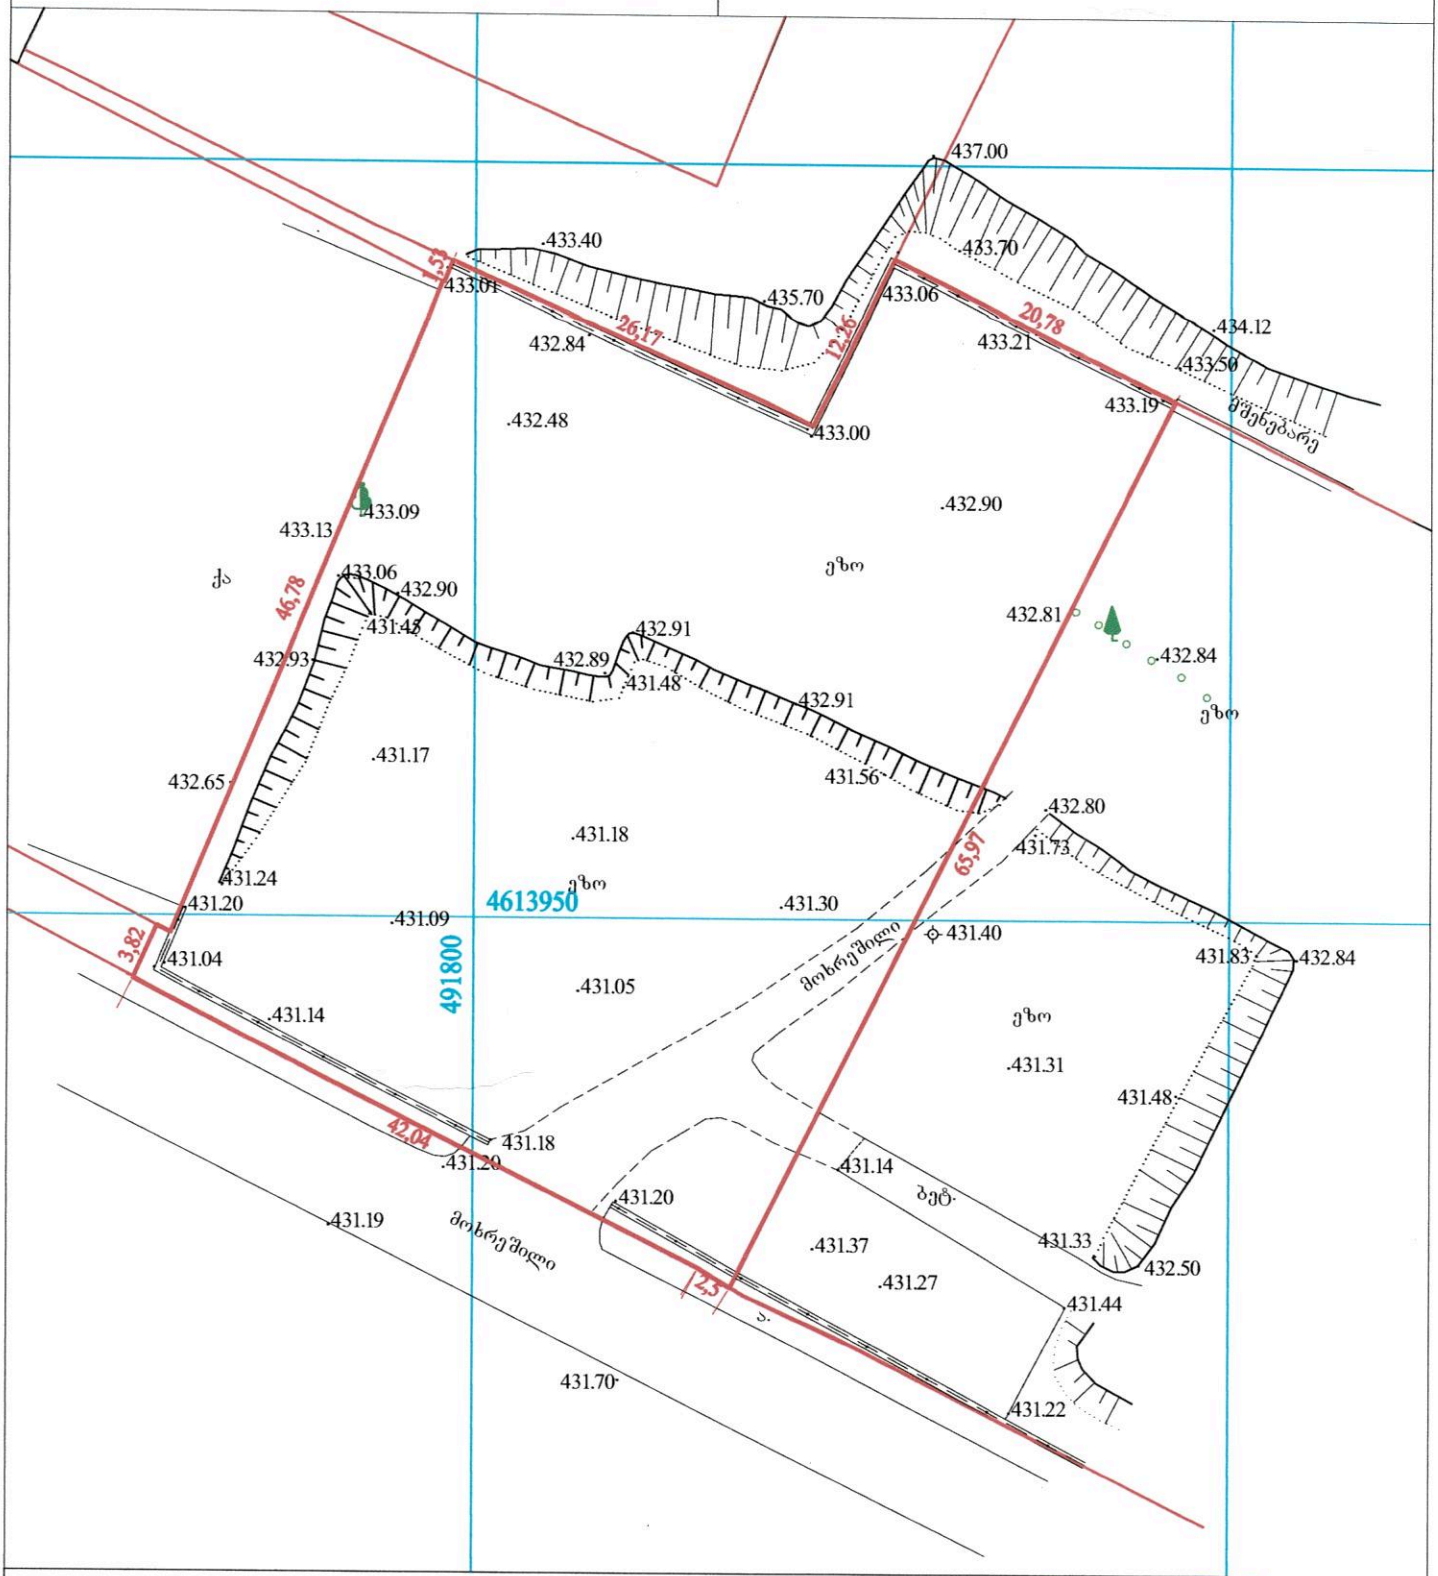


## პირობითი აღნიშვნები

| მიწისქვეშა კომუნიკაციები | | | | | |
|---|---|---|---|---|---|
| კანალიზაცია | ნაკვეთის საზღვარი | ბუჩქი | ცოცხალი ღობე | ღობე | |
| ელ. კაბელი | შენობა | გაზონი | ხეების რიგი | ბორდიური | |
| გაზის მილი | არკა | სამეთვალყურეო ჭაბი | ტრანსფორმატორი | ბეტონი | |
| წყლის მილი | ფარდული | ძეგლი | რადიო ან ტელე ანძა | კედელი | |
| კანალიზაცია | კიბე | შადრევანი | ლამპიონები | საყრდენი კედელი | |
| | ფოთლოვანი ხე | ონკანი | ელექტრო ბოძი | ბილიკი | |
| | წიწვოვანი ხე | წყარო ან ჭა | რკინიგზა | გზის კონტური | |
| | ხეხილის ხე | ბენზინგასამართი სადგური | იზოპიფსი | ფლატე | |
| | პალმა | მაღალი ძაბვის ელ.ბოძები | | წყლის კონტური | |

შპს „ახალი საქალაქთმშენპროექტი“
ს.პაპაზეთის ბაში/ქ.ბაში ქ. №34
ტელ: (+995 599) 33 57 72, e-mail: project@dsl.ge

| | | |
|---|---|---|
| დირექტორი | | ბ. მირანაშვილი |
| ტოპოგრაფი | | ი.ცეცხლაძე |
| ტოპოგრაფი | | რ.შავაძე |
| შესასრულა | | ჯ.ჯაფარიძე |
| მისამართი | ქ.თბილისი, კაიროს ქ. | №42 |
| დაკვეთა: | მასშტაბი 1:500 | IV.2015წ. |