ფასადი 1-10 მ. 1:150



ფორმატი	A - 1	შენიშვნები:	დამკვეთი	შ.პ.ს. "ჭორვაბსი"	artytechs ს.კ. 405068386	თანამდებობა	ავტორი	ავტორი	ავტორი	არქიტექტურული ნაწილი		A - 301	სტადია: მ.პ.	ფურცელი	26
დაკვეთა №		1. ნახაზზე ზომები მოცემულია მილიმეტრებში;	პროექტი	საცხოვრებელი კომპლექსი		გვარი	დ.შათაშვილი	გ. ლეჟავა	დ.ფსუტარი	მასშტაბი	1:150				
		2. ნახაზზე ყველა ცვლილება მშენებლობისას შეთანხმებული უნდა იყოს პროექტის ავტორთან;	მისამართი	(ქ.თბ. ძოწის ქ. №2) (ს/კ 01.14.01.008.097)		ხელმოწერა				თარიღი	14.07.2022	ნახაზი	ფასადი 1-10	ფურცლები	50
		3.ფურცლის პროექტირებით ავტომატურად უძრდება წინა ვარიანტი;													

ფასადი a"-d" მ. 1:150




ფორმატი	A - 1	შენიშვნები:	დამკვეთი	შ.პ.ს. "ჭორწყალი"	artytechs ს.კ. 405068386	თანამდებობა	ავტორი	ავტორი	ავტორი	არქიტექტურული ნაწილი		A - 302	სტადია: მ.პ.	ფურცელი	27
			მისამართი	(ქ.თბ. ძოწნის ქ. №2) (ს/კ 01.14.01.008.097)		ხელმოწერა				თარიღი	14.07.2022				

ფასადი 10-1 მ. 1:150



ფორმატი	A - 1	შენიშვნები:	დამკვეთი	შ.პ.ს. "ჭორვატსი"	artytechs ს.ს. 405068386	თანამდებობა	ავტორი	ავტორი	ავტორი	არქიტექტურული ნაწილი		A - 303	სტადია: მ.პ.	ფურცელი	28
		2. ნახაზზე ყველა ცვლილება მშენებლობისას შეთანხმებული უნდა იყოს პროექტის ავტორთან;	მისამართი	(ქ.თბ. ძონის ქ. №2) (ს/ს 01.14.01.008.097)		ხელმოწერა				თარიღი	14.07.2022				
		3.ფურცლის პროექტირებით ავტომატურად უძღება წინა ვარიანტი;													

ფასადი e-a მ. 1:150

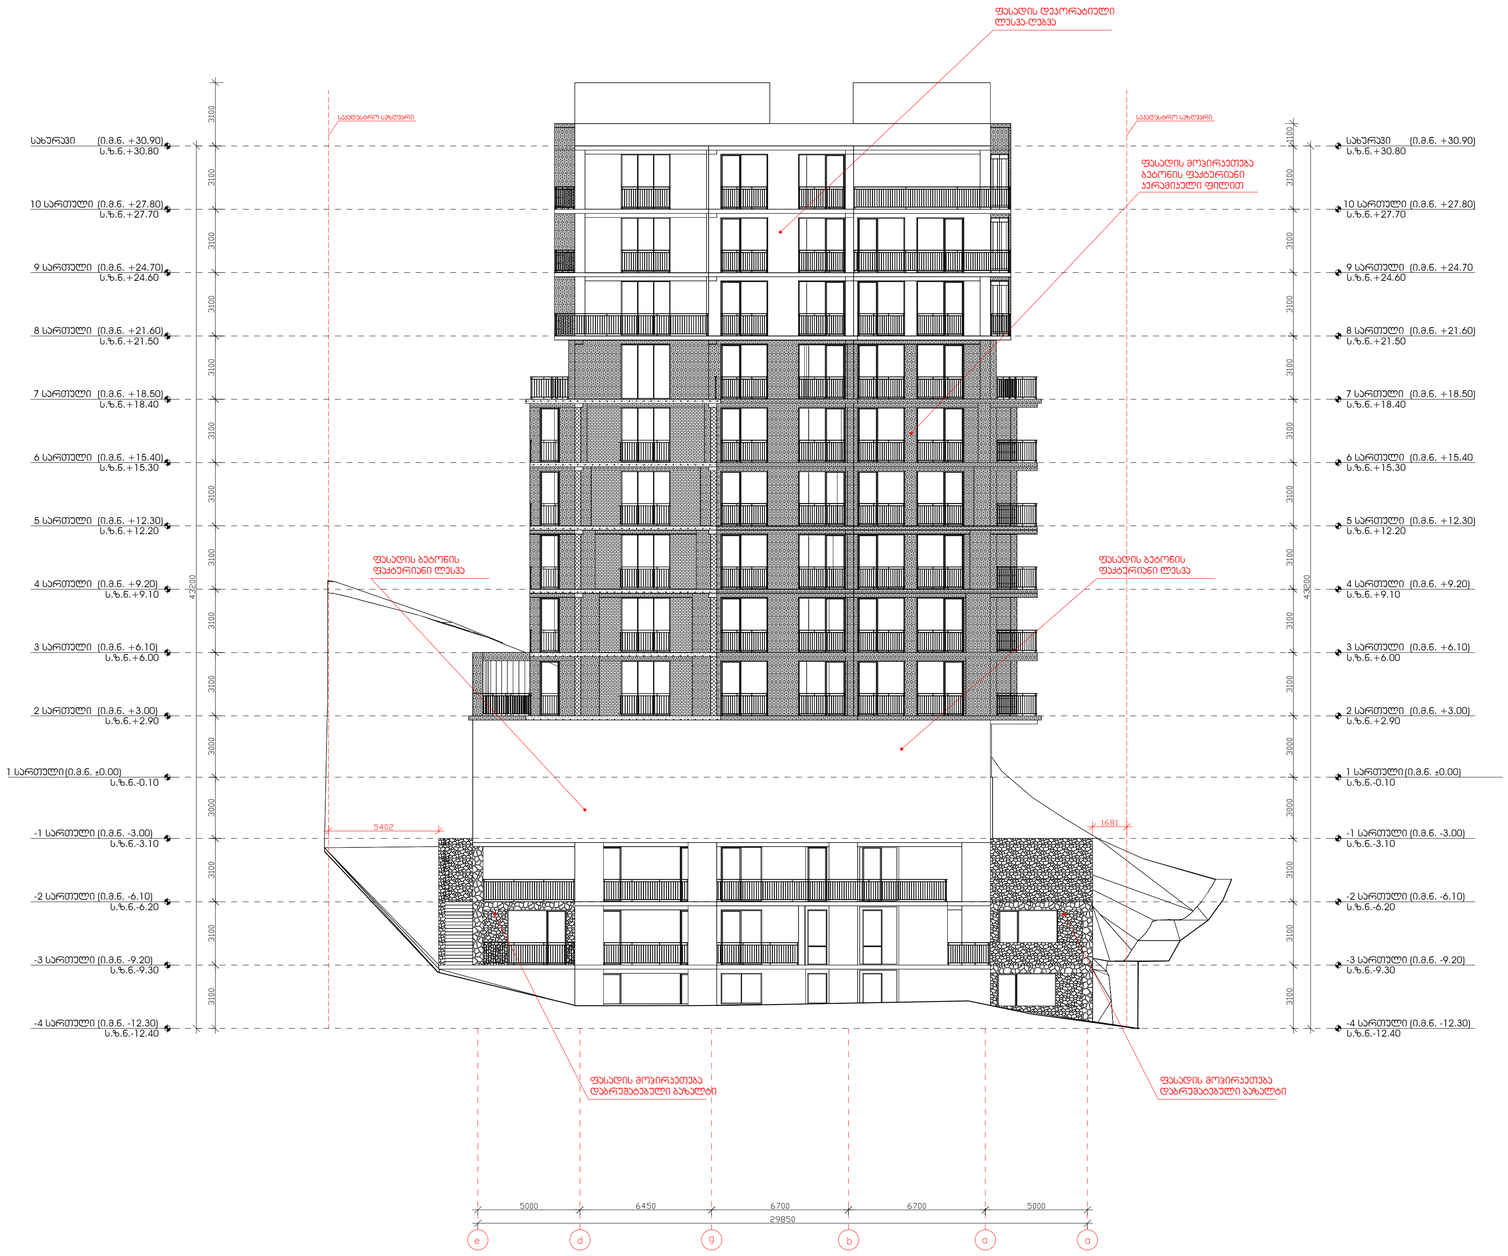

ფორმატი	A - 1	შენიშვნები:	დამკვეთი	შ.პ.ს. "ჭორვატსი"	artytechs ს.კ. 405068386	თანამდებობა	ავტორი	ავტორი	ავტორი	არქიტექტურული ნაწილი		A - 304	სტადია: მ.პ.	ფურცელი	29
			მისამართი	(ქ.თბ. ძონის ქ. №2) (ს/ს 01.14.01.008.097)		ხელმოწერა				თარიღი	14.07.2022				