
საქართველოს იუსტიციის სამინისტრო
საჯარო რეესტრის ეროვნული სააგენტო

საკადასტრო ნახაზი

მიწის ნაკვეთის საკადასტრო კოდი: *01.10.06.011.042*
განცხადების რეგისტრაციის ნომერი *882009015184*
მიწის ნაკვეთის ფართობი: *9968 კვ.მ.*
დანიშნულება: *არასასოფლო-სამეურნეო*
მომზადების თარიღი 27.01.09

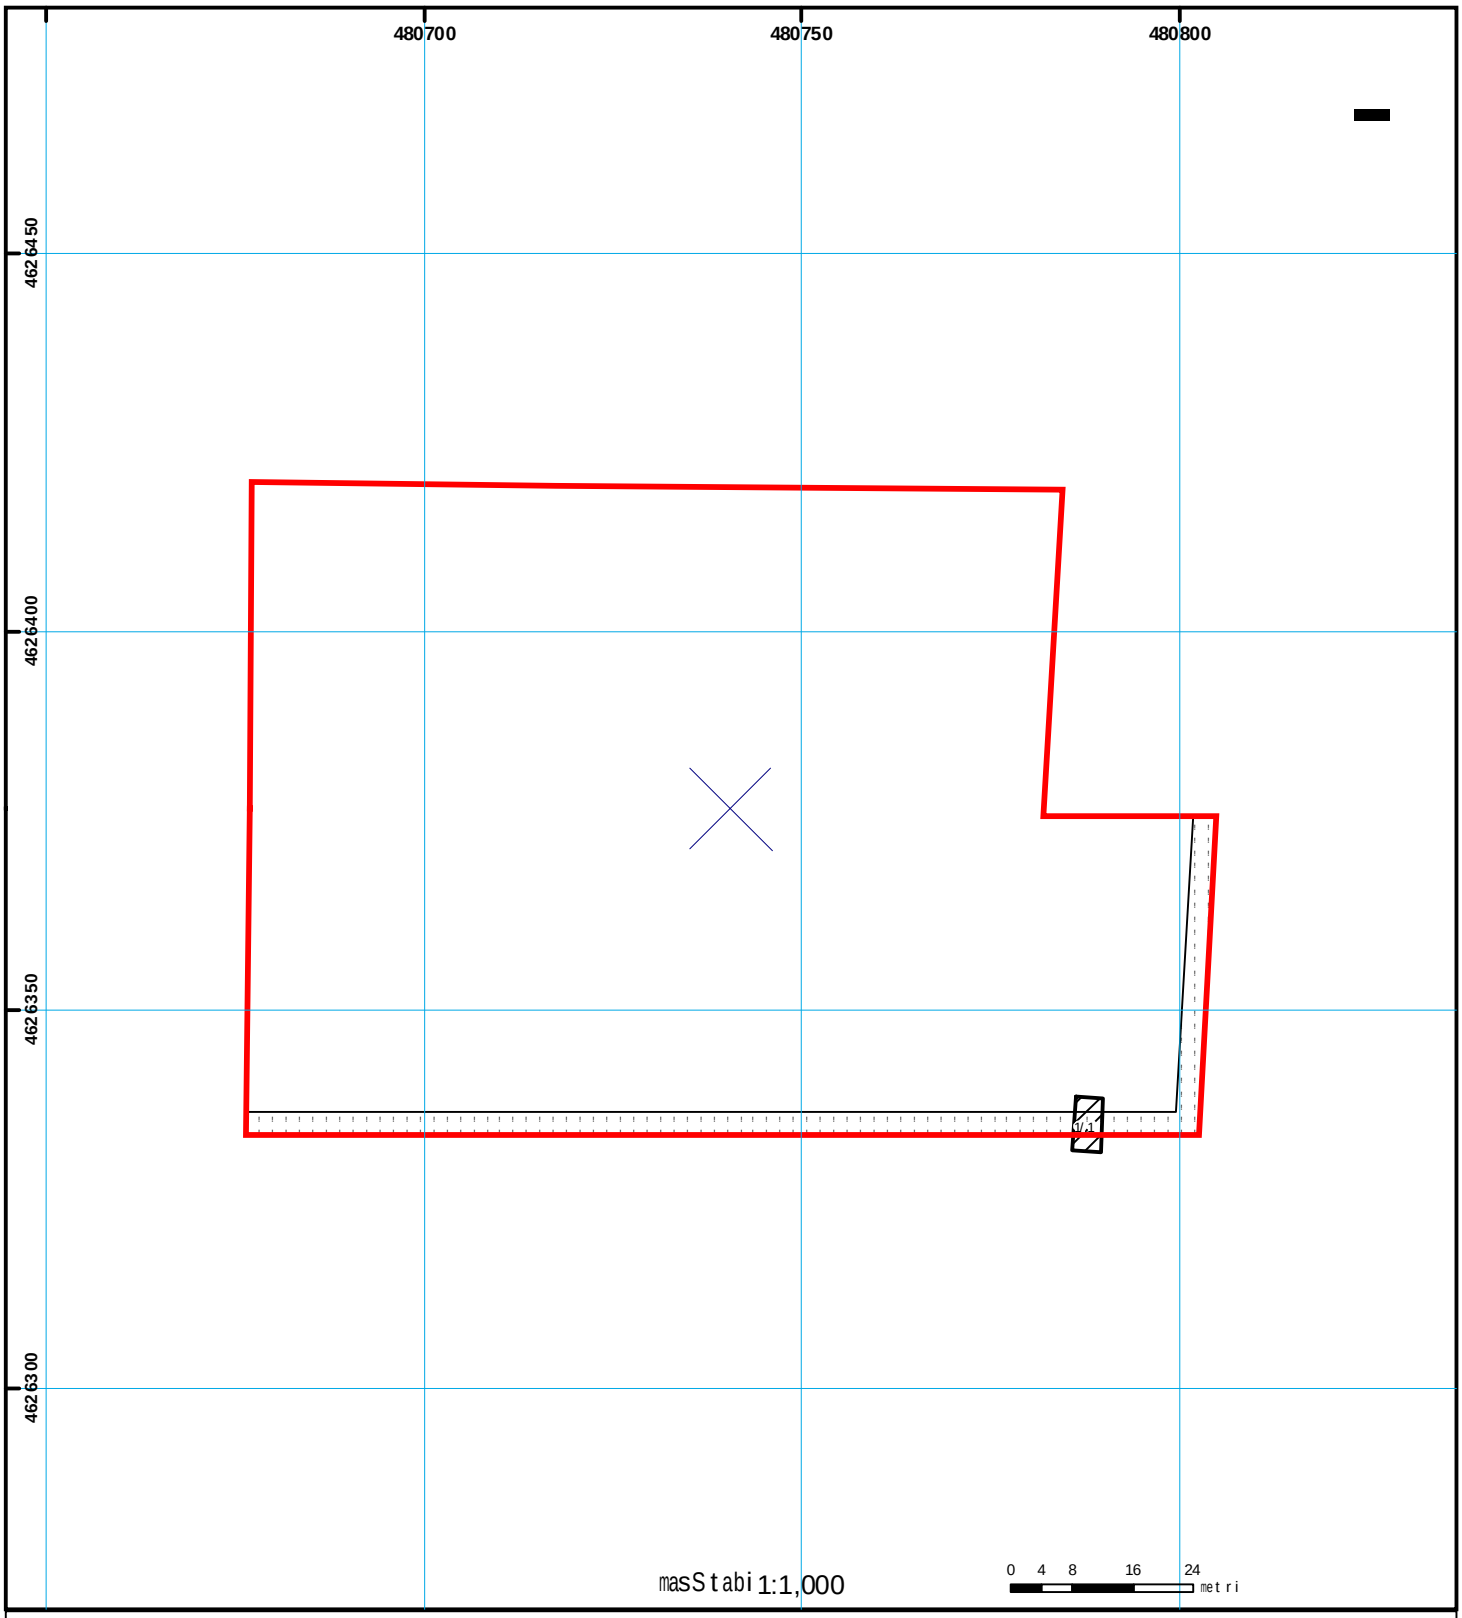

01/2 *ნაკვეთი-ნაგებობა, მიბის ნომერი/საკუთრების ფორმა*
მიწის ნაკვეთის საკადასტრო საზღვარი
ვალდებულება
მშენებარე ნაგებობა
ხაზობრივი ნაგებობა
UTM *(საკოორდინატო) სისტემის კოორდ.*

საჯარო რეესტრის ეროვნული სააგენტო თბილისი 0102 წ. ნიკოლოზის/ნ. ცხეიშვილის ქ. 2 ტელ.: (995 32) 91 04 27; ფაქსი: (995 32) 91 03 41
საჯარო რეესტრის ეროვნული სააგენტო თბილისი დ. არმაშენებლის გამზ. 89/24 ტელ: (995 32) 94 13 65
www.napr.gov.ge