

gen-gegma	Senisvna:	პროექტი:	შემსრულებელი	თანამდებობა	გვარი
		მრავალფუნქციური შენობა	GURGENIDZE	დირექტორი	ლ.გურგენიძე
		ნახაზი:		არქიტექტორი	თ.ჩხაიძე
		შახადე 9-1		არქიტექტორი	მ.გურგენიძე
				არქიტექტორი	ლ.გურგენიძე

სტადია	ფორმ.	თარიღი	მას'შ.	ფურც.
შ.პ.	A-1	15/12/2020	1:100	A-200

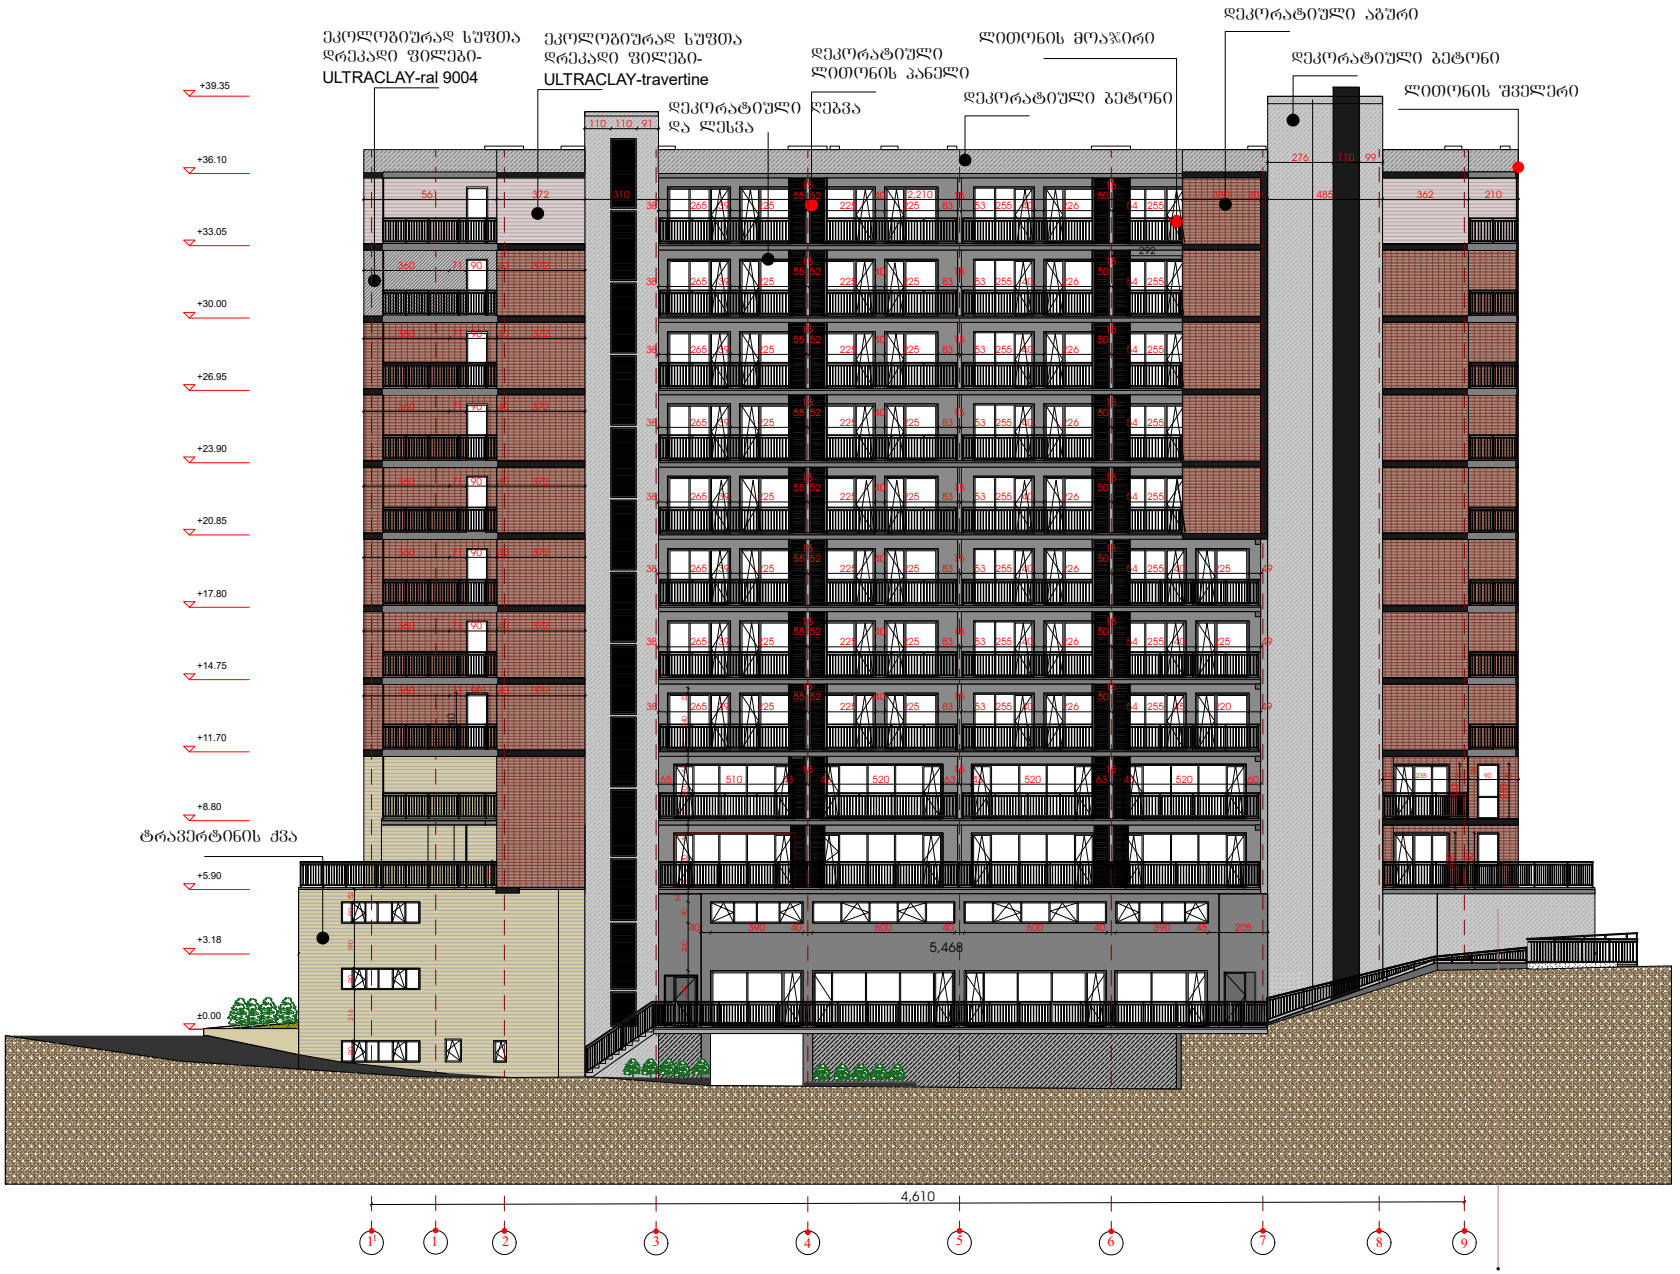

gen-gegma	Sen§vna:	პროექტი:	შემსრულებელი	თანამდებობა	გვარი	ხელმოწერა
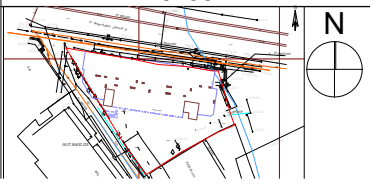		მრავალფუნქციური შენობა	GURGENIDZE	დირექტორი	ლ.გურგენიძე	
		ნახაზი:		არქიტექტორი	თ.ჩხაიძე	
		შახადი 1-9		არქიტექტორი	მ.გურგენიძე	
				არქიტექტორი	ლ.გურგენიძე	
				სტადია: შ.პ.	ფორმ. A-1	თარიღი 15/12/2020	მას'შ. 1:100	ფურც. A-200

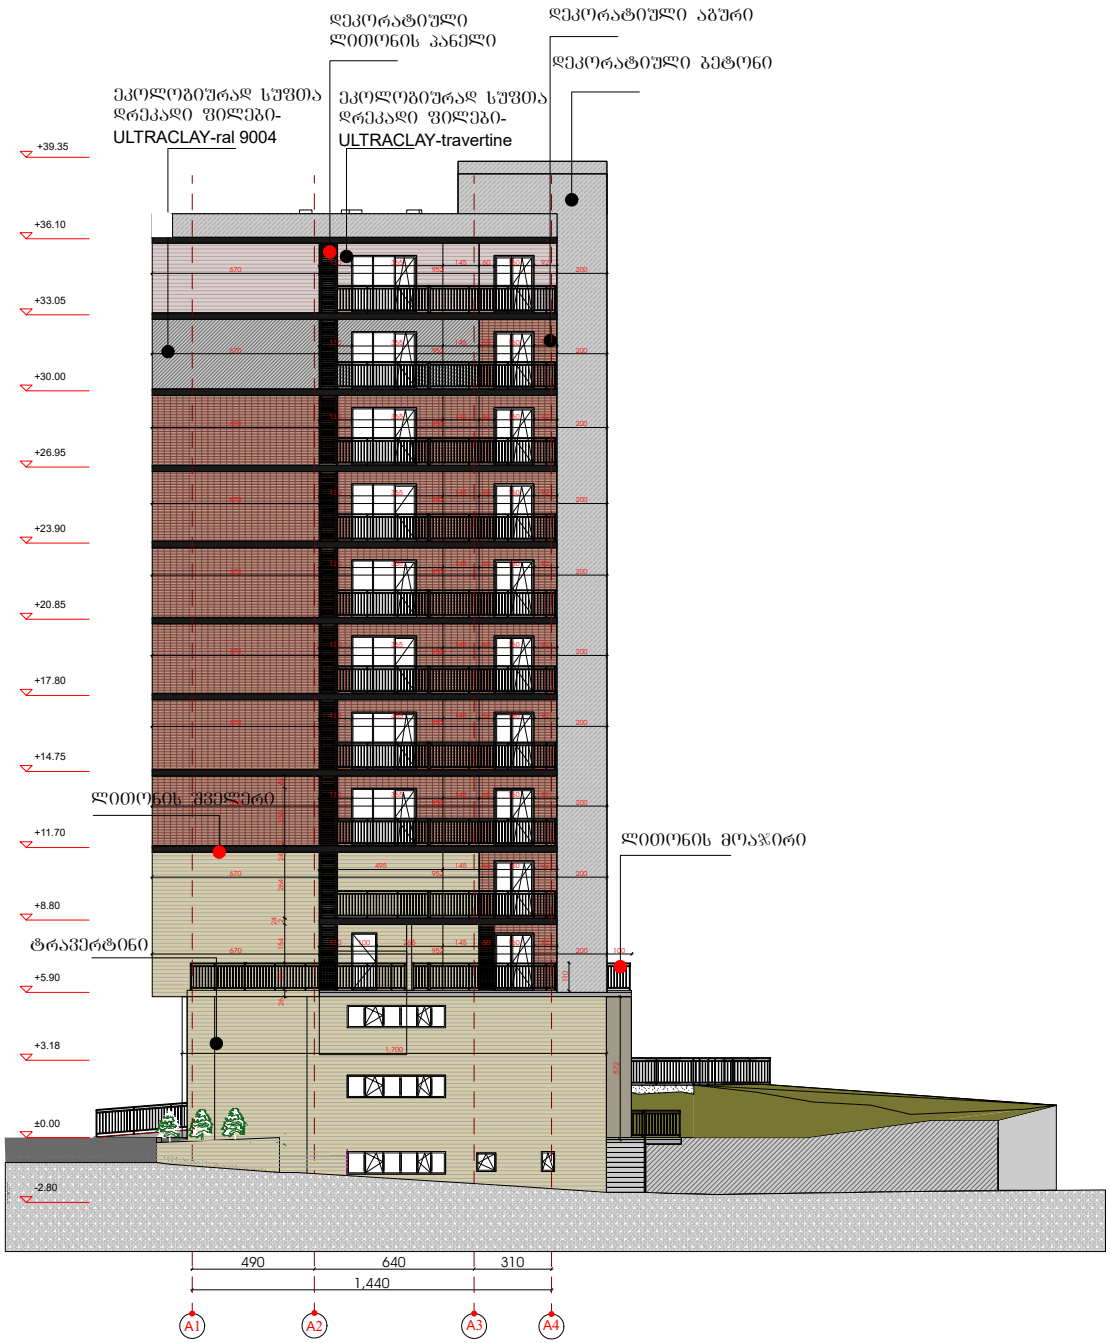

gen-gegm a	Sen§vna:	პროექტი:	შემსრულებელი	თანამდებობა	გვარი	ხელმოწერა
		მრავალფუნქციური შენობა	GURGENIDZE	დირექტორი	ლ.გურგენიძე	
				არქიტექტორი	თ.ჭახაიძე	
		ნახაზი:		არქიტექტორი	მ.გურგენიძე	
				არქიტექტორი	ლ.გურგენიძე	
		ფასადი A1-A4		სტადია: შ.პ.	ფორმ. A-1	თარიღი 15/12/2020	მას'შ. 1:100	ფურც. A-200

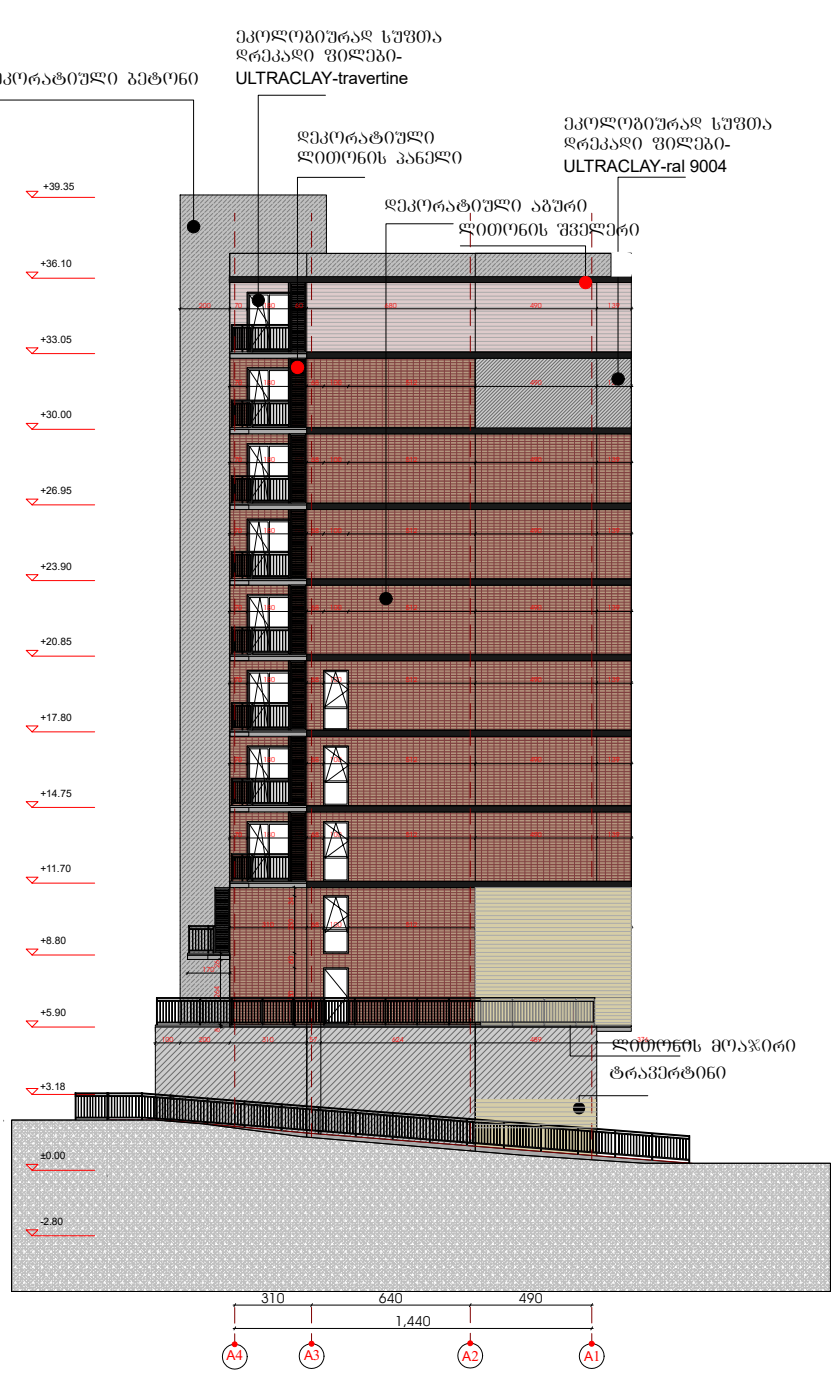

gen-gegma

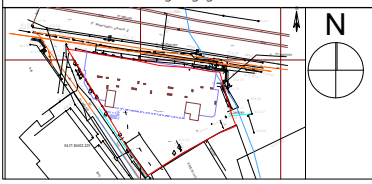

Senišvna:

პროექტი:

მრავალფუნქციური შენობა

ნახაზი:

შასადი A4-A1

შემსრულებელი

GURGENIDZE

თანამდებობა	გვარი	ხელმოწერა
დირექტორი	ლ.გურგენიძე	
არქიტექტორი	თ.ნახაიძე	
არქიტექტორი	მ.გურგენიძე	
არქიტექტორი	ლ.გურგენიძე	

სტადია	ფორმ.	თარიღი	მას'შ.	ფურც.
შ.პ.	A-1	15/12/2020	1:100	A-200

ფრაგმენტის მდებარეობა ფასადზე

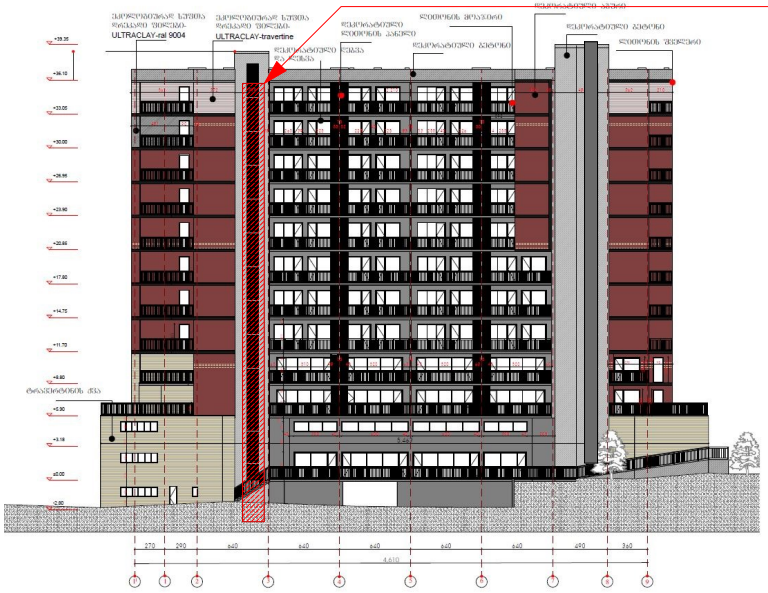

ჭრილი

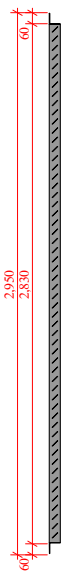

გეგმა

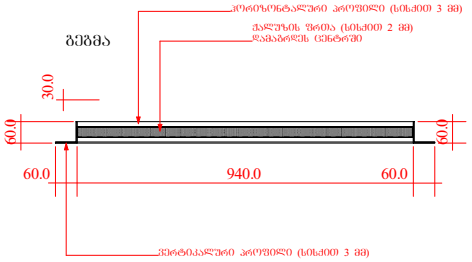

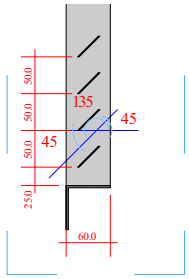

დეტალიზება

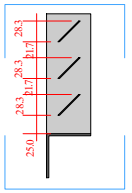

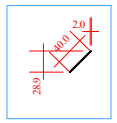

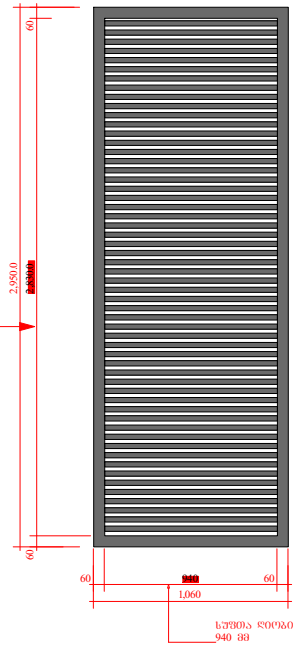

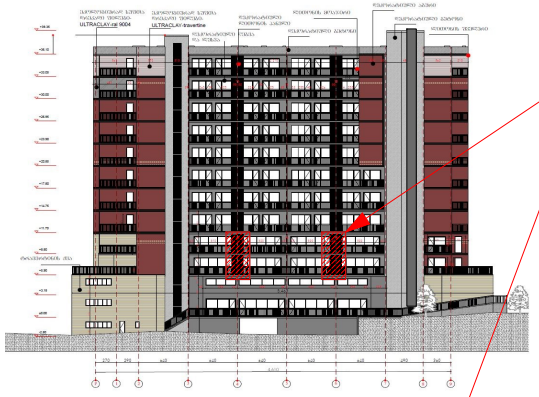

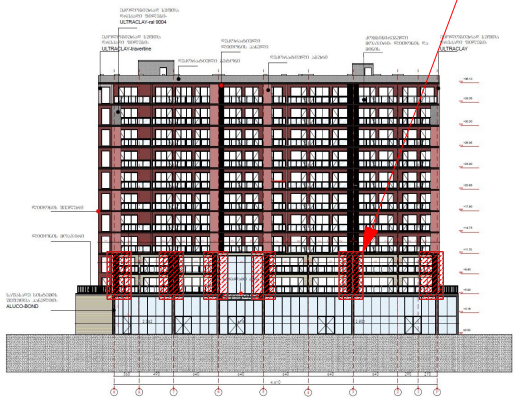

ფრაგმენტის მდებარეობა ფასადზე

ჭრილი

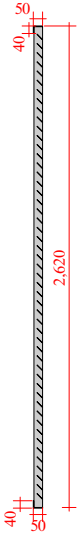

ფასადი

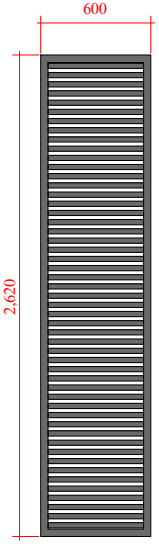

გეგმა

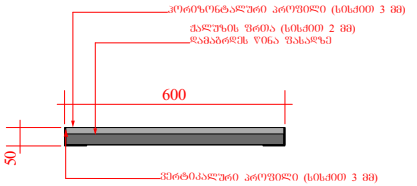

დეტალიზება

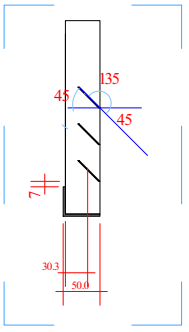

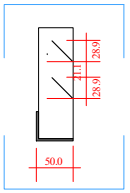

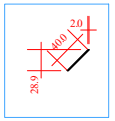

ფრაბმენტის მდებარეობა ფასადზე

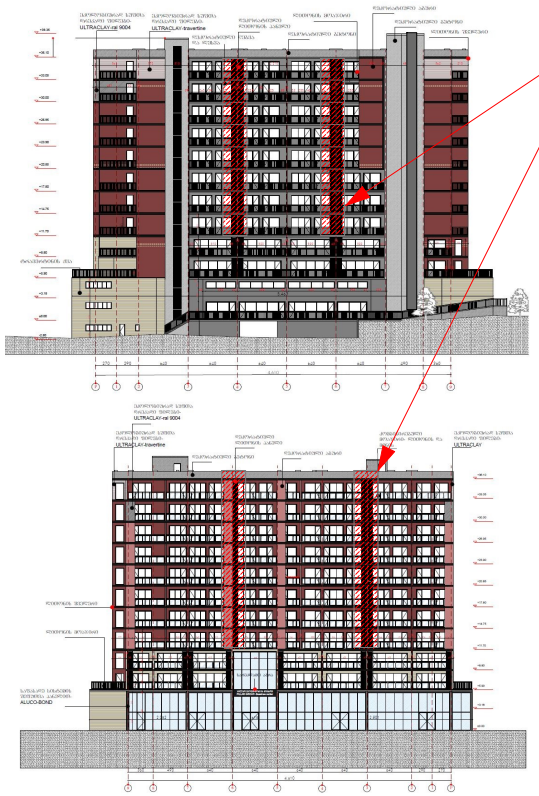

ჭრილი

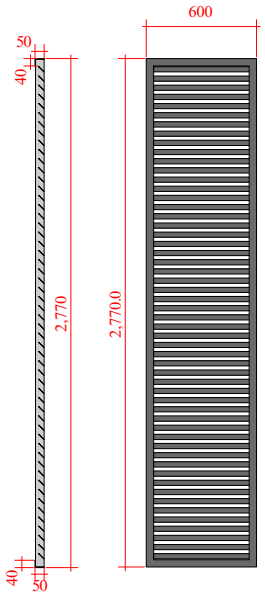

გეგმა

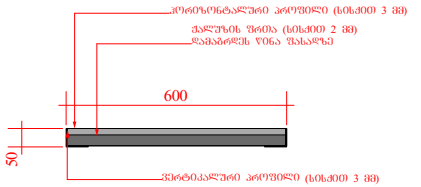

დეტალიზება

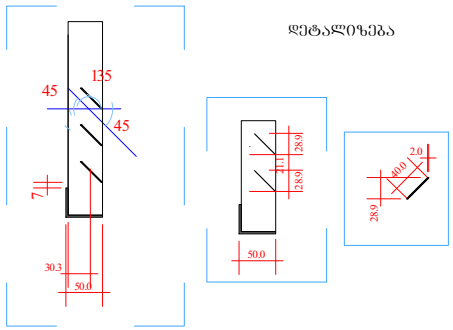

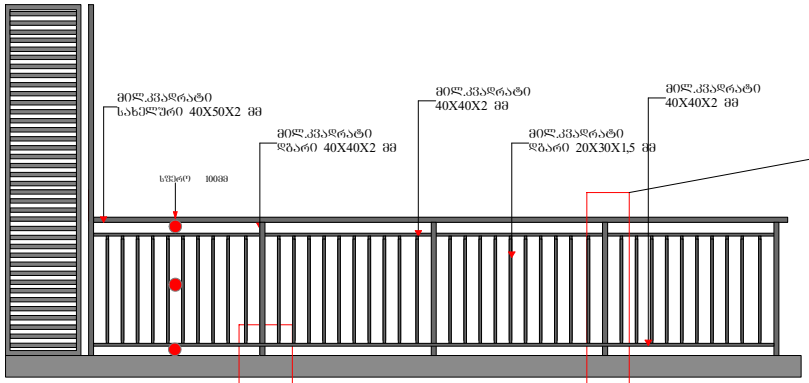

დეტალი 1

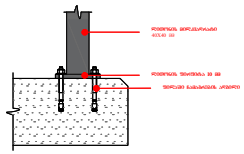

დეტალი 2

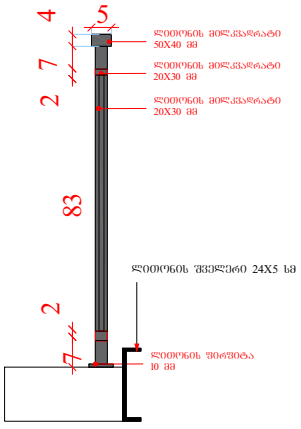

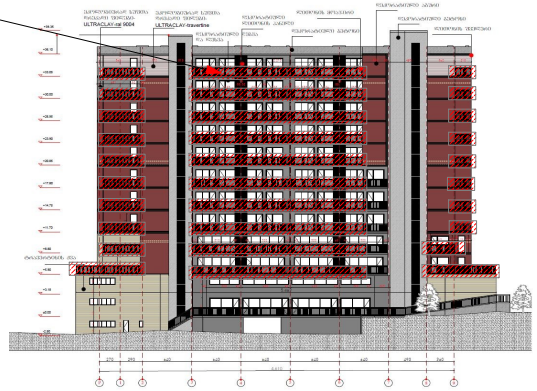

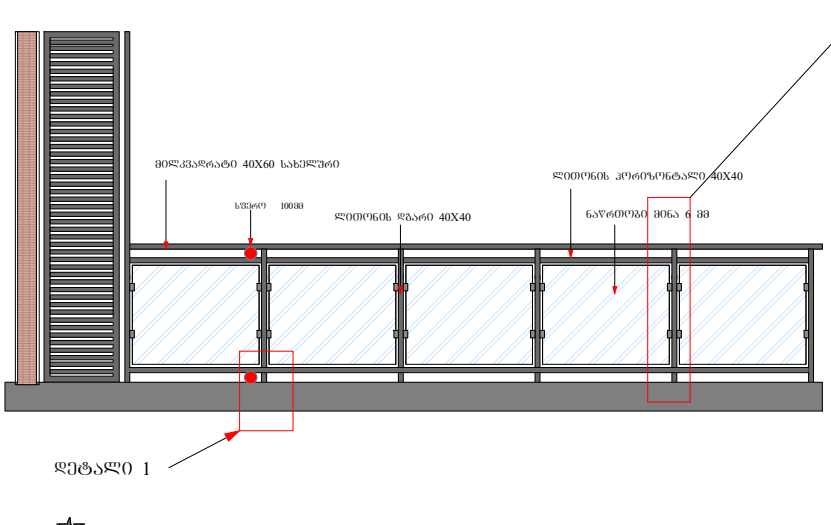

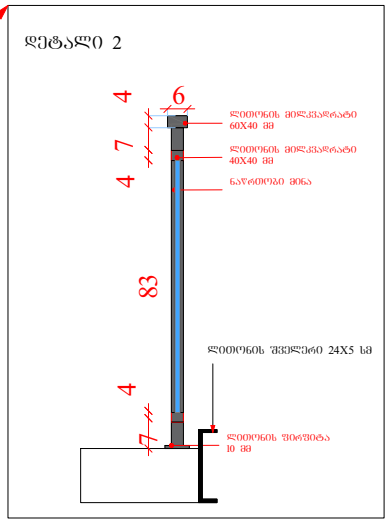

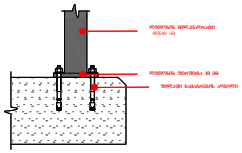

ფრაგმენტის მდებარეობა შასადზე

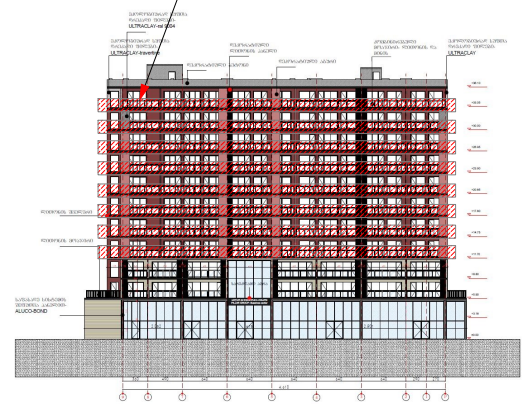

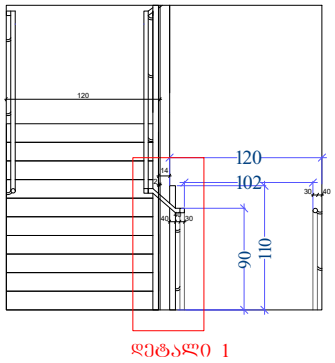

დეტალი 1

კიბის შეჯრედის დეტალური ნახაზი

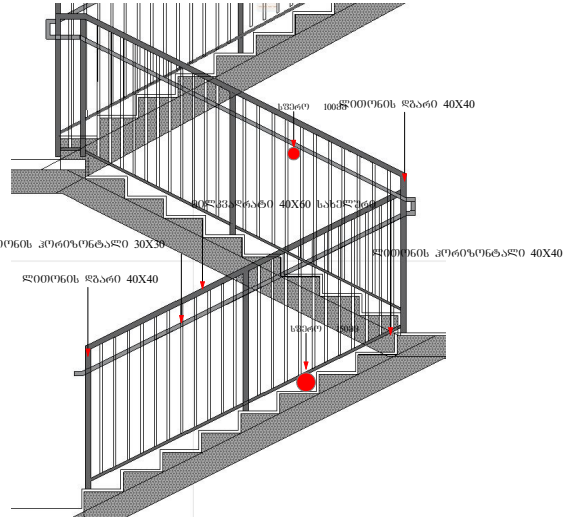

ფრაგმენტის მდებარეობა

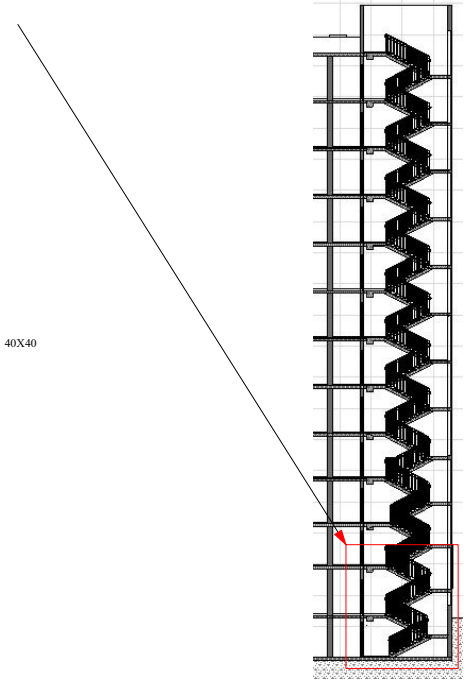

დეტალი 1

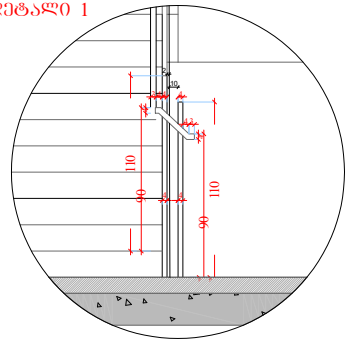

ფრაგმენტის მდებარეობა ფასადზე

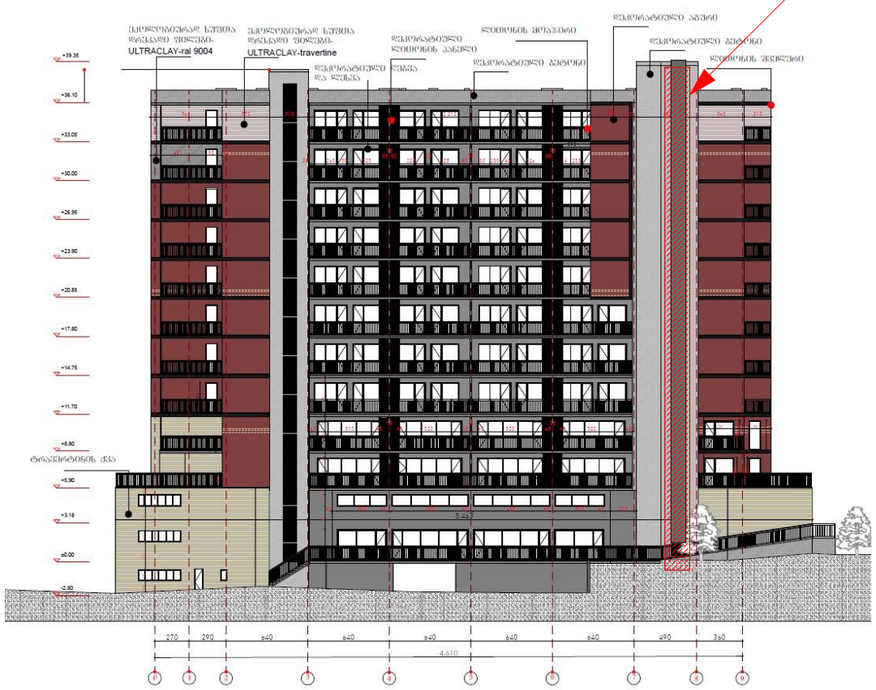

ფრაგმენტის მდებარეობა გეგმაზე

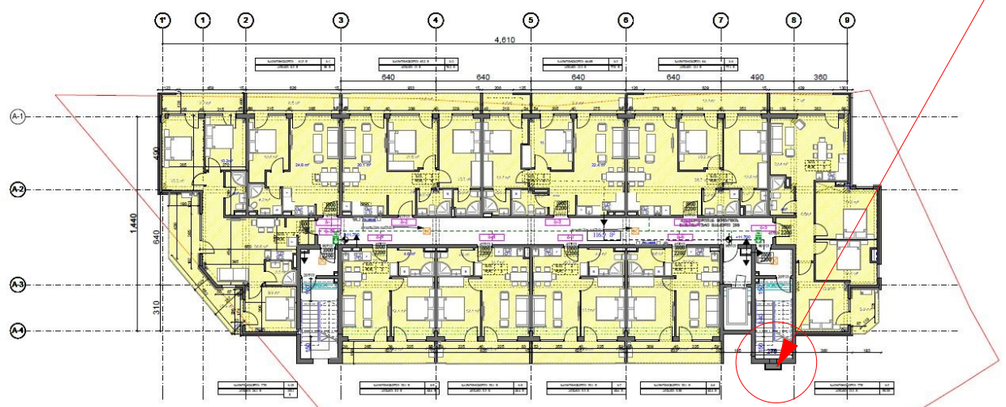

დეტალი01

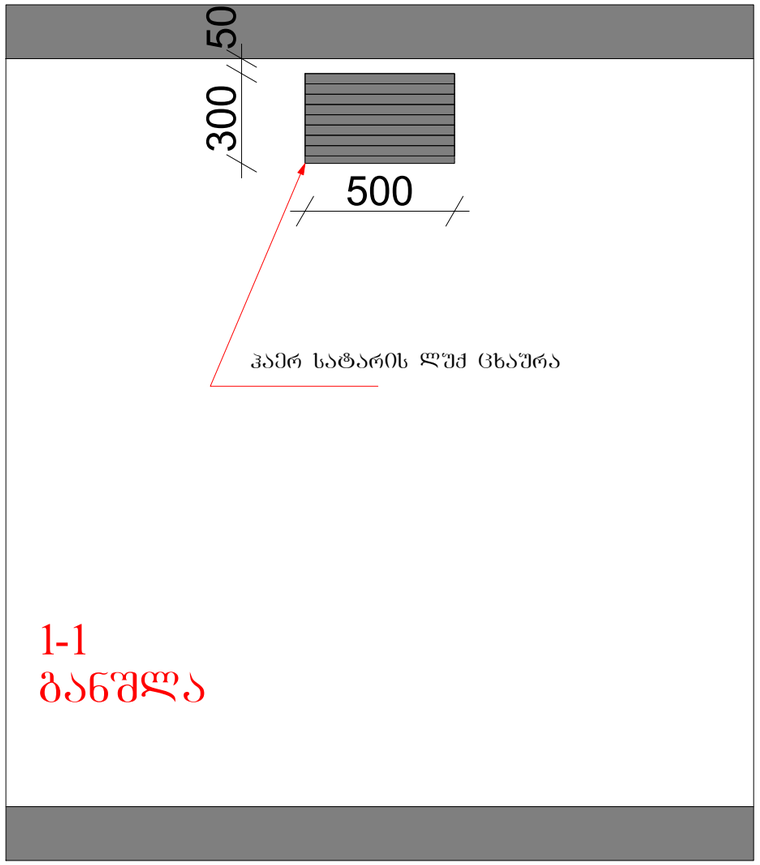

1-1
განშლა

დეტალი01

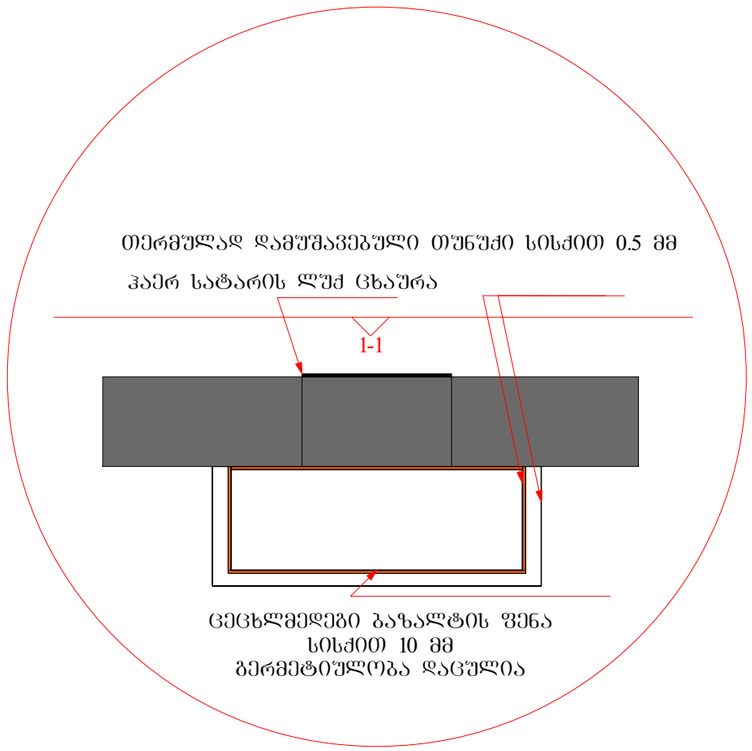

გეგმაზე ფრაგმენტის მდებარეობა

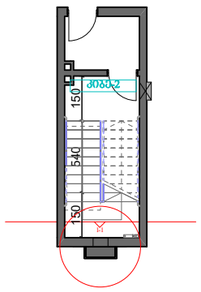

დეტალი01