დ ე ნ დ რ ო ლ ო გ ი უ რ ი გ ე გ მ ა

ქ. თბილისი, ცისკრის ქ №6, შესახვევი ცისკრის ქ №4
გურჯაანისს ქ. №1 (ნაკვეთი №46/5)
ს/ნ 011701046005

განმარტებითი ბარათი

საპროექტო ობიექტი მდებარეობს ქ. თბილისი, ცისკრის ქ. #6, შესახვევი ცისკრის ქ #4, გურჯაანის ქ #1 (ნაკვეთი #46/5), საკადასტრო # 01.17.01.046.005. მეპატრონე: შპს „ავლაბარი სიტი“ ID 406284024.

ტერიტორია არის ვაკე ადგილი, აღენიშნება 179 ძირი ხე-ნარგავი. საექსპორტო დასკვნა მწვანე ნარგავების ხარისხობრივ შეფასებაზე შპს „სილვა გრუპი“ #002/037 06.08.2020წ, ფოტომასალით და რეკომენდაციით თან ერთვის.

თბილისის არქიტექტურის სამსახურის მიერ შეთანხმებული არქიტექტორული პროექტის (ბრძანება N 3944784) და მიწის ნაკვეთის სამშენებლოდ გამოყენების პირობებში შეტანილი ცვლილების (გაპი) (ბრძანება N 3268838), მიხედვით კ3 გამწვანების კოეფიციენტის საანგარიშო ფართობი (კვ.მ და ასახული კოეფიციენტში) არის კ-3(სზ5)=471/2408=0.2; კ-3(სსზ-2)=388/2582=0.2 - სულ=859კვ.მ

ობიექტის მფლობელი შპს „ავლაბარი სიტის“ მიერ ჩვენთვის განმარტებული იქნა, რომ მათ ქ. თბილისის მერიის გარემოს დაცვის სამსახურის 29.03.2018 წლის N 18-0118083629 წერილით, მიღებული აქვთ ნებართვა ტერიტორიაზე არსებული ხე-მცენარეების ნაწილის მოჭრაზე, ნაწილის გადარგვაზე. თუმცა სამშენებლო სამუშაოების წარმოების სირთულიდან და უკვე დამტკიცებული არქიტექტორული პროექტიდან გამომდინარე მათ განმეორებით მიმართეს აღნიშნულ სამსახურს წერილით, სადაც ისინი ითხოვენ 44 ძირი ხემყრალას (#18, #37, #38, #39, #40, #41, #42, #43, #52, #53, #75, #83, #84, #85, #86, #87,
#126, #128, #129, #130, #132, #134, #136, #137, #138, #139, #140, #142, #144, #145, #146, #147, #148, #149, #150, #151, #152, #156, #172, #173, #174, #175, #176, #177) და 14 ძირი (#9, #45, #67, #47, #55, #127, #50, #54, #69, #70, #72, #58, #178, #141) დაავადებული დაავადებული მწვანე ნარგავის მოჭრას. ამავე წერილში ისინი უკვე შეთანხმებული არქიტექტორული პროექტის და სამშენებლო სამუშაოების მასშტაბურობიდან გამომდინარე, განმარტავენ, რომ ტექნიკურად შეუძლებელია 65 (მცირე დიამეტრის 32 ((#44, #88, #89, #103, #115, #131, #135, #158, #160, #163, #167,#10, #11, #33,#35, #36, #143,#46, #51, #66, #81, #157, #161, #168, #171, #165, #159, #164, #169, #170,#162,#166) და 23 ძირი დიდი დიამეტრის (#34, #48, #49, #56, #57, #59,
#60, #61, #62, #63, #64, #65, #68, #71, #73, #74, #76, #77, #78, #79, #80, #133, #179)) ცალი ხის ისე გადარგვა ამავე ტერიტორიაზე, რომ შესაძლებელი გახდეს სამშენებლო სამუშაოების წარმოება და ამავდროულად გამწვანებისთვის საჭირო K3 (0,2) = 859 კვ.მ-ზე მათი განთავსება კანონით გათვალისწინებული აგროტექნიკური მოთხოვნების შესაბამისად, რაც გამორიცხავს მათ შემდგომ გახარებას და შესაბამისად ითხოვენ აღნიშნული მცენარეების გადარგვას მერიის მიერ მითითებულ სხვა ტერიტორიაზე.

ამ მოცემულობიდან გამომდინარე ჩვენს მიერ ტერიტორიის გასანწვანებლად შემოთავაზებული საპროექტო მცენარეთა სახეობები შერჩეულია ქ. თბილისის მუნიციპალიტეტის მთავრობის 2018წლის 8 თებერვლის #05.14.147 განკარგულებით დამტკიცებული პრიორიტეტული ხეების სიიდან:

1.ჰიმალაის კედარი-2ძ 2.წითელი ტყემალი-1ძ; 3.ორნაკვთიანი გინკგო-5ძ. 4.ზეთისხილის ხე- 9ძ; 5.მინდვრის ნეკერჩხალი-2ძ; 6.რობინია, ცრუ აკაცია-4ძ. 7.აღმოსავლური ბიოტა-9ძ.

საპროექტო ტერიტორიისთვის გათვალისწინებული მცენარების რაოდენობა: 32ძ, არსებული: 7ძ-ელდარის ფიჭვი და ბიოტას 1 ძირი, საერთო რაოდენობა 40 ძირი ხე-მცენარე.

აღნიშნული ხე-მცენარეები შერჩეულია ქ.თბილისის კლიმატური, ნიადაგობრივი, დეკორატიული და ურბანული პირობების გათვალისწინებით.
გამწვანების პროექტი დასრულდება სამშენებლო პროექტის დასრულებიდან 12 თვის განმავლობაში ვეგეტაციური და აგროტექნიკური პირობების გათვალისწინებით.
გამწვანების პროექტის პასუხისმგებელი პირი: შპს „ავლაბარი სიტი“ ID406228069-ის დირექტორი ოლექსანდრ ჰრეკოვი (პ/ნ 19720405-02237).
გაშენებული მწვანე ნარგავების მოვლის ვალდებულება სამი წელია.
ელისო ხარჩილავა (პ/ნ 62004015900)
მწვანე მშენებლობის ინჟინერი

ა რ ს ე ბ უ ლ ი ს ი ტ უ ა ც ი უ რ ი გ ე გ მ ა

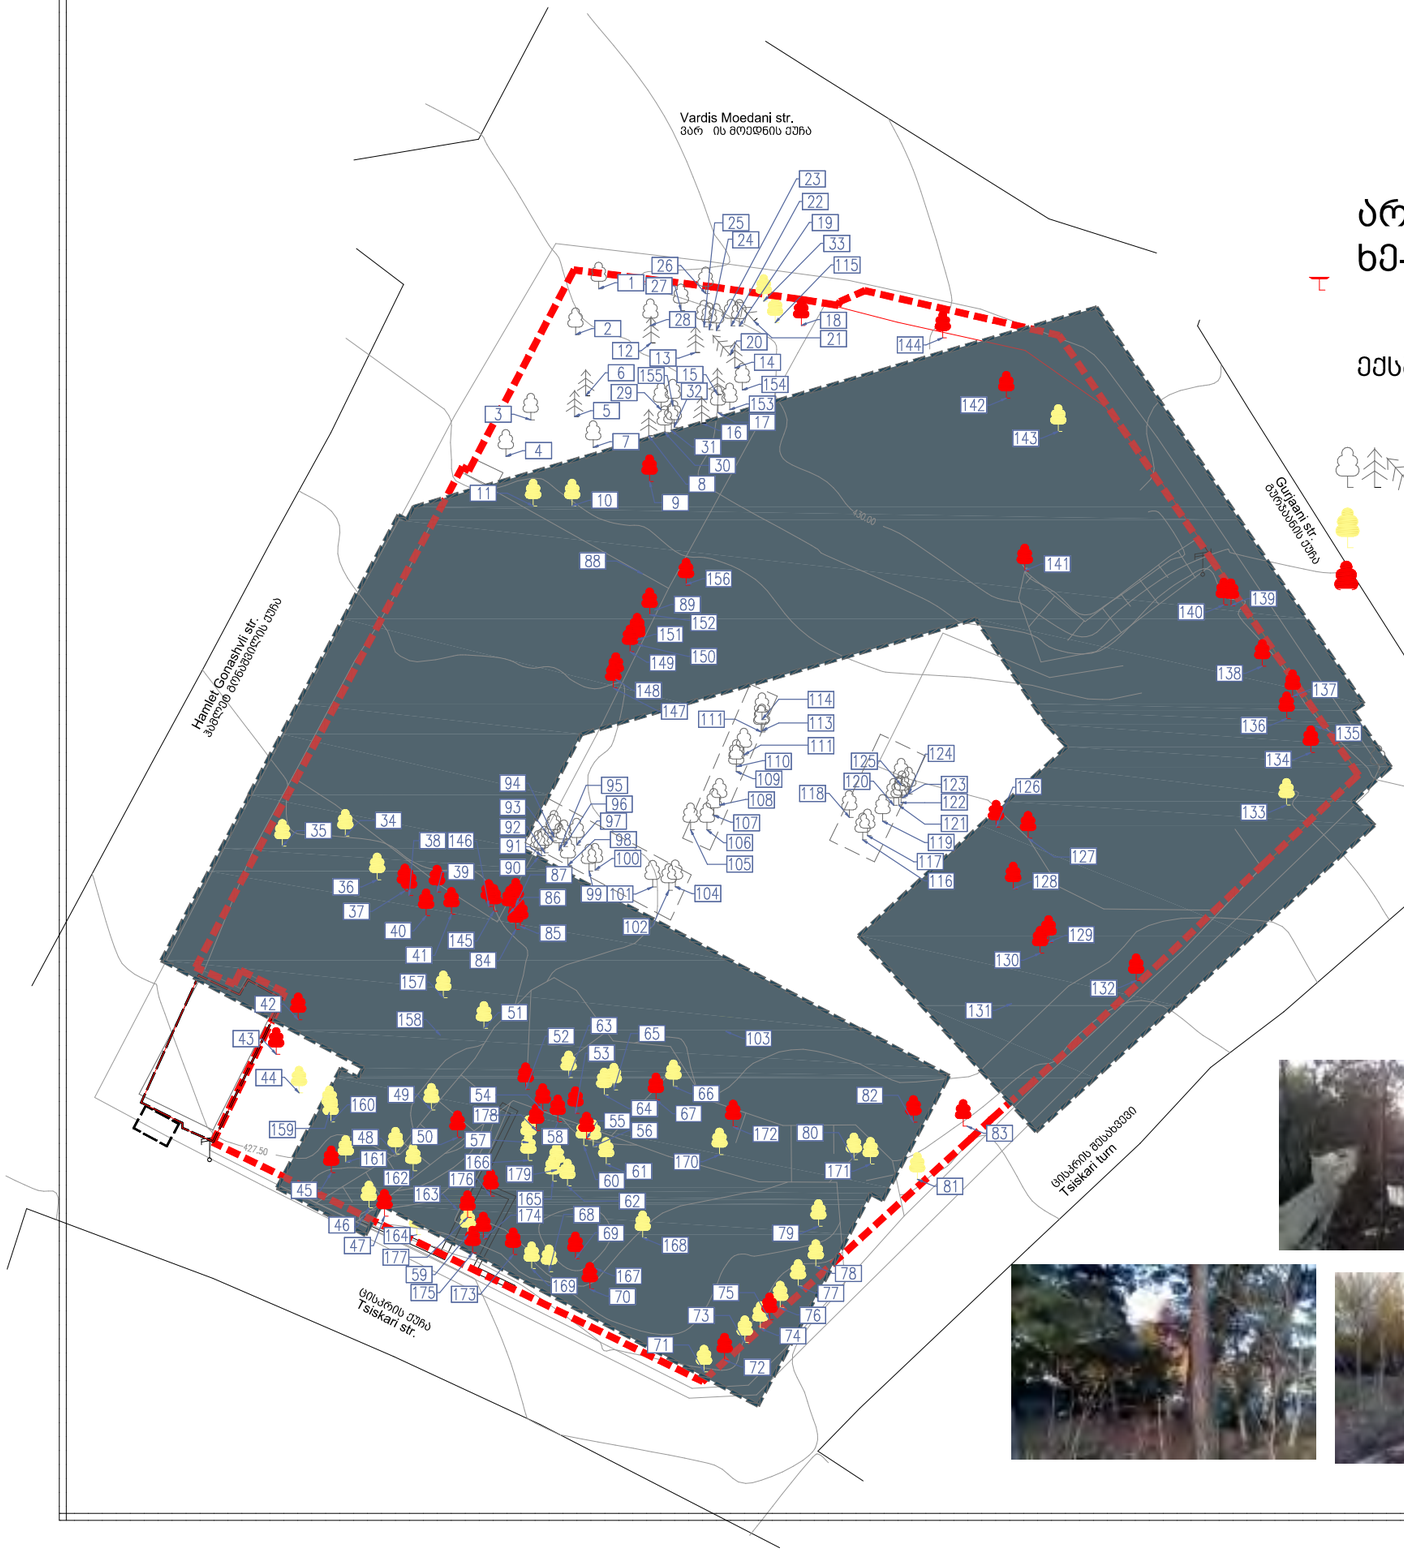

არსებული
ხე-ნარგავების სქემა

ექსპლიკაცია

არსებული ხეები

გადასარგავი ხეები

მოსაჭრელი ხეები

იხ.საქსპორტო დასკვნა
მწვანე ნარგავების ხარისხობრივ
შეფასებაზე ფოტომასალით

შპს "სილვა ბრუპი"
№002/037
20.02.2018წ






მცენარეთა დაკვალვის გეგმა

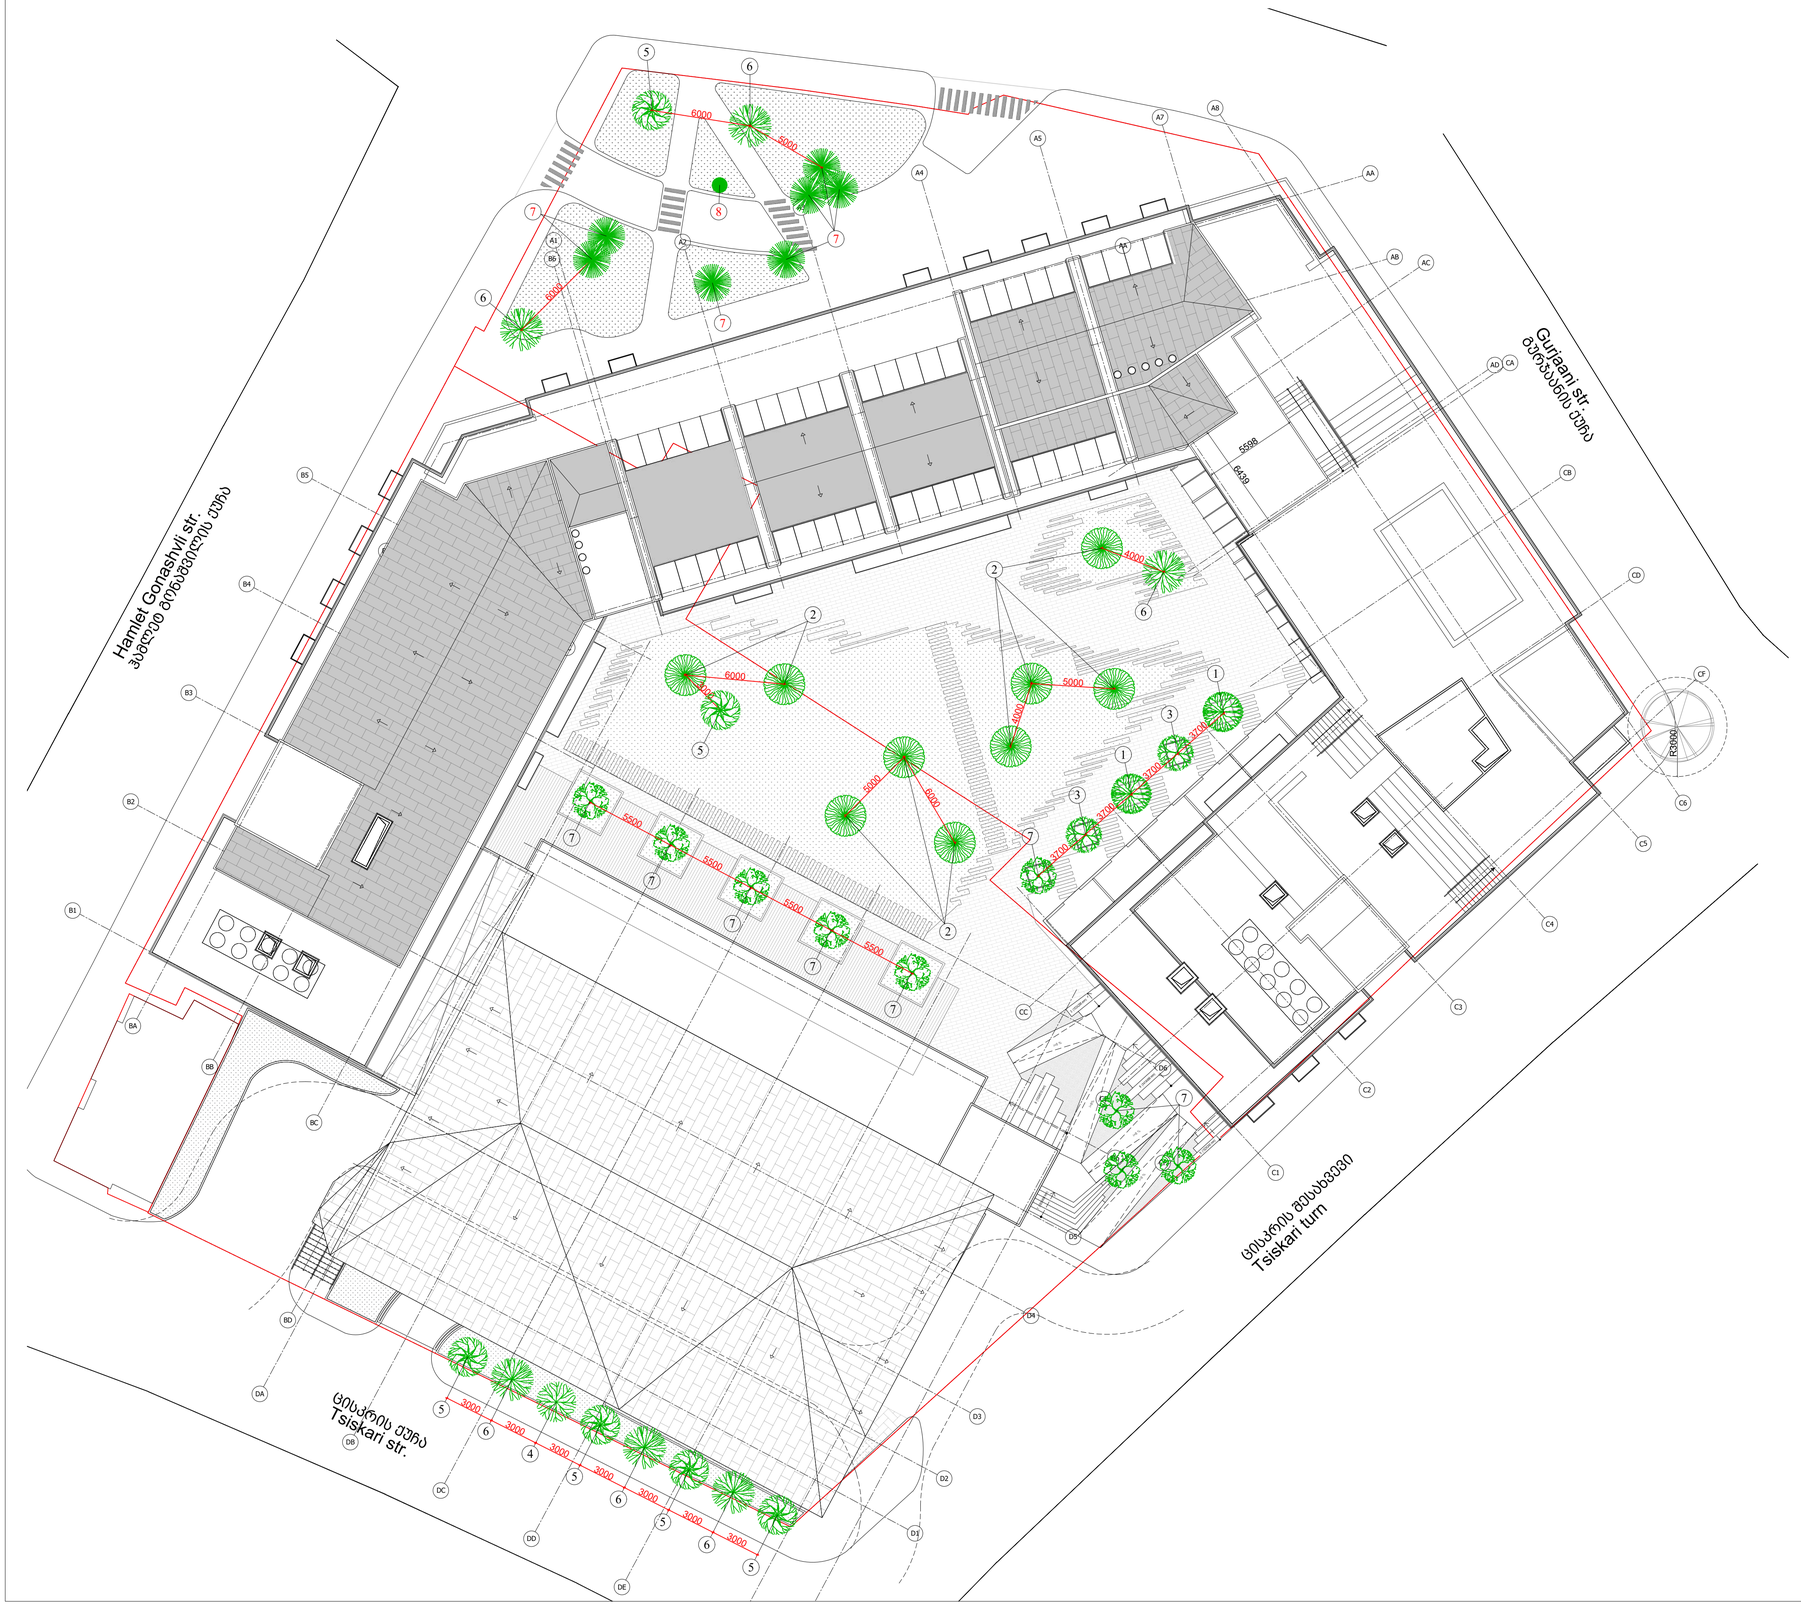

ქ. თბილისი, ცისკრის ქ. N6, მესახვევი ცისკრის ქ. N4, გურჯაანის ქ, N1 (ნაკვეთი N46 / 5)
ს/ნ 011701046005

მიწის საერთო ფართი: 4990კვ/მ
კ1 - 0,5
კ2 - 1,9
კ3 - 0,2 = 801,1 კვ/მ

ექსპლიკაცია:

1	Cedrus deodora	ჰიმალაის კედარი	2 ერთეული
2	Olea europaea	ჯეთის ხილი	9 ერთეული
3	Acer campestre	მინდვრის ნეკერჩხალი	2 ერთეული
4	Prunus cerasifera	წითელი ტყემალი	1 ერთეული
5	Ginko biloba	ორნაკვთიანი ბინკგო	5 ერთეული
6	Robinia pseudoacacia	ცრუ აკაცია-რობინია	4 ერთეული
7	Platycladus orientalis	აღმოსავლური ბიოტა	9 ერთეული

არსებული ხე-მცენარეები:

7	ელდარის ფიჭვი	7 ერთეული
8	ბიოტა	1 ერთეული

დამკვეთი	შპს "ავლაბარი სიტი" ID 406284024		1:100
დირექტორი	ოლექსანდრ ჰრეკოვი		10/4
შემსრულებელი	შპს "მოურავი" ს/კ 406228069		
დირექტორი	დავით გუგენიშვილი		
ლანდშ. დიზაინერი	ელისო ხარჩილავა 62004015900		2022.06.28

დენდროლოგიური გეგმა

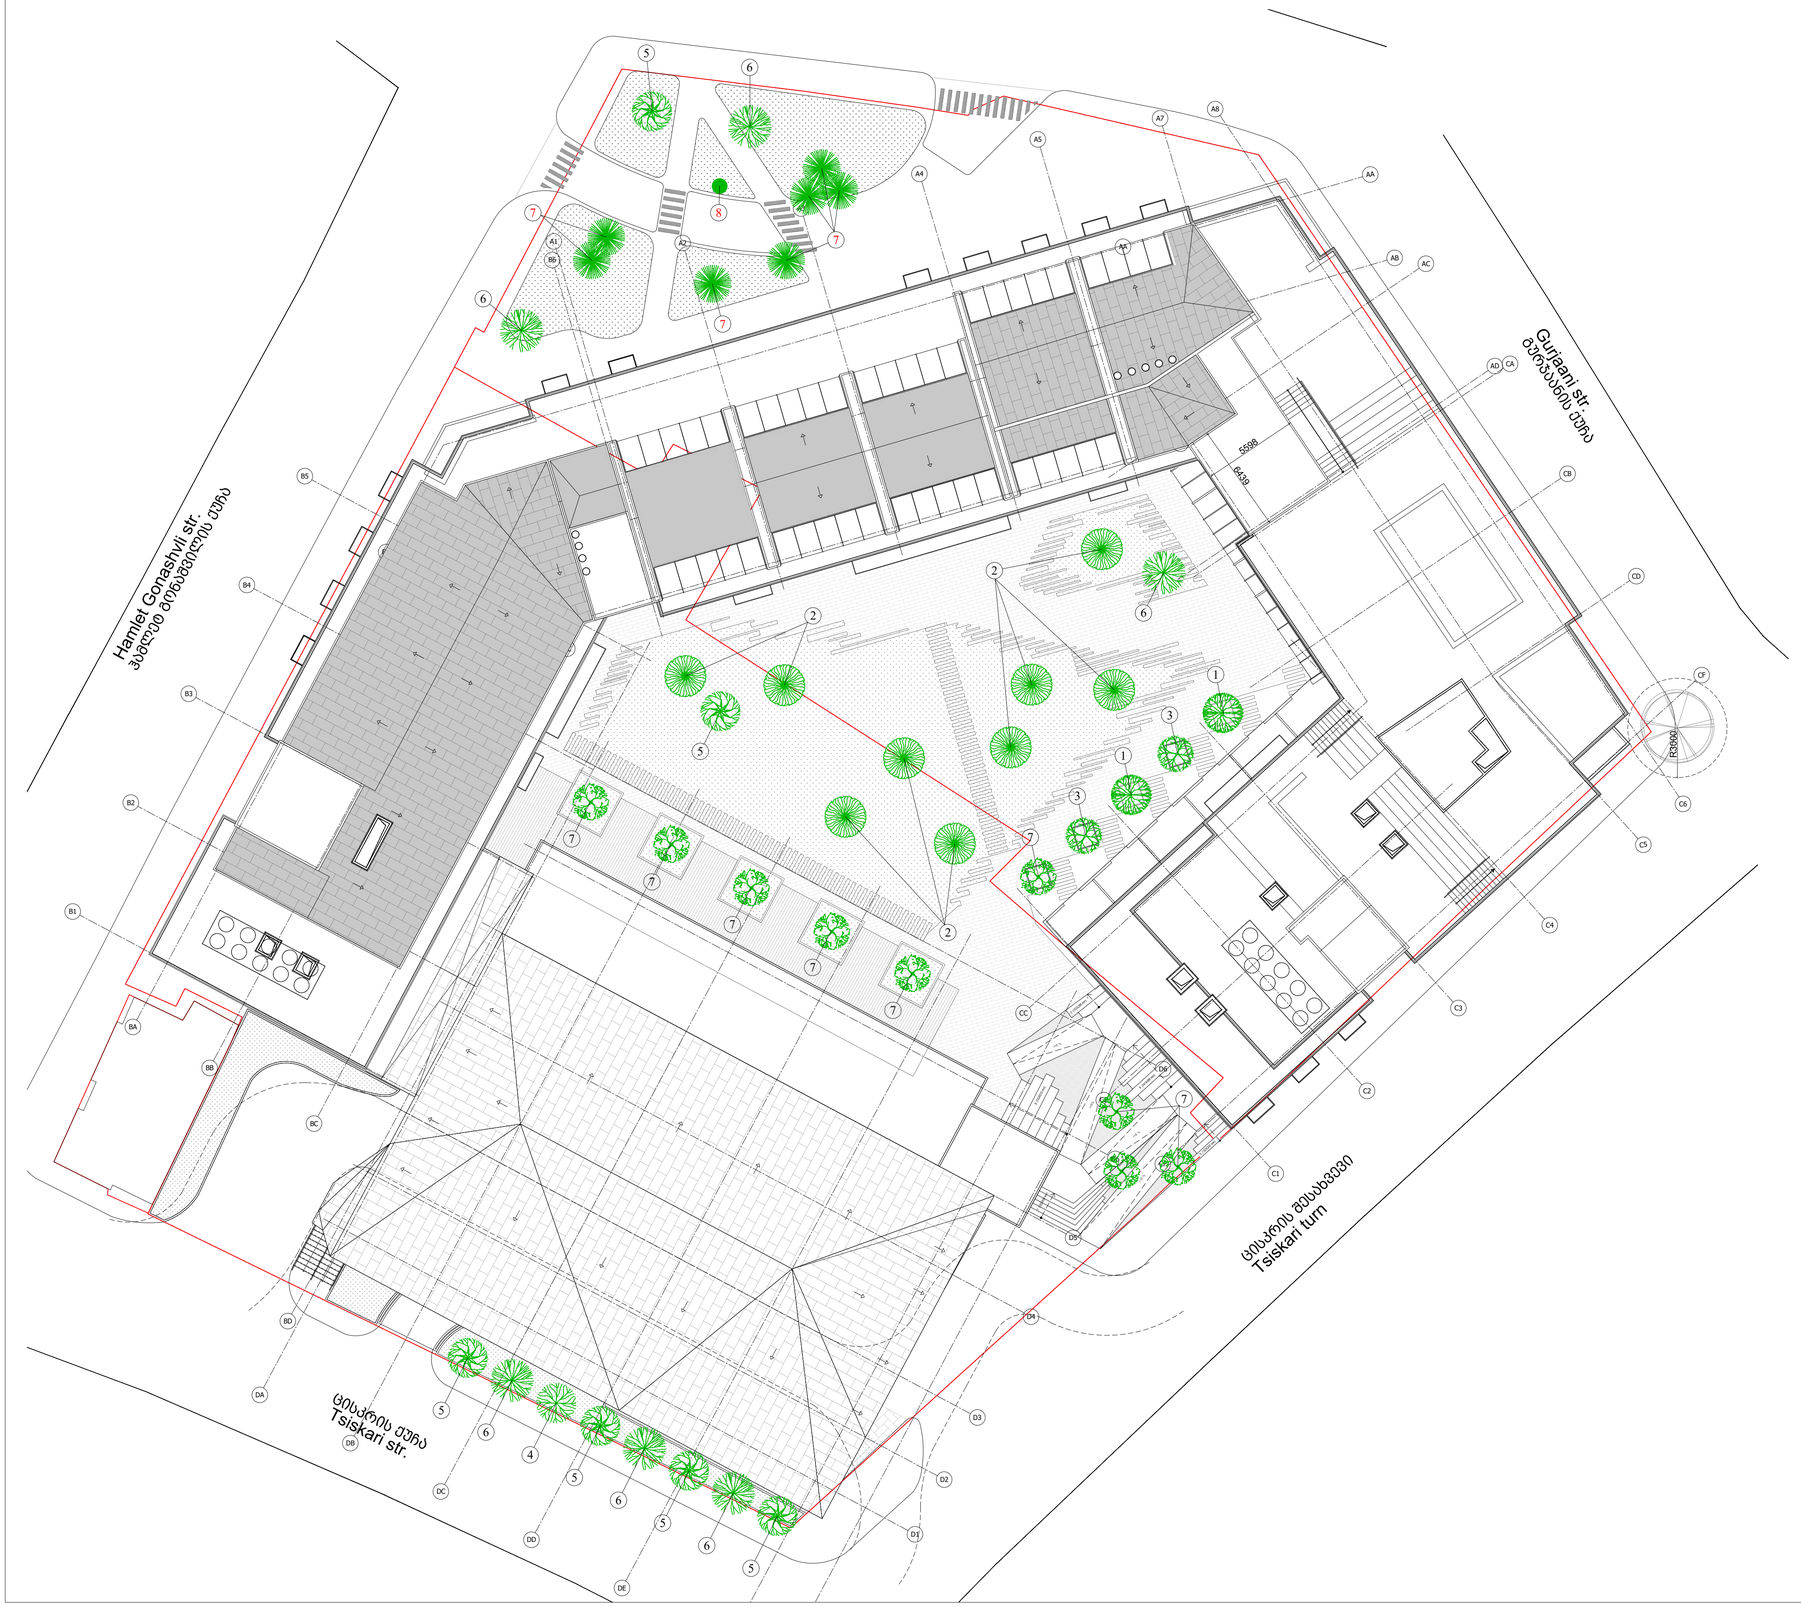

ქ. თბილისი, ცისკრის ქ. N6, მესახვევი ცისკრის ქ. N4, გურჯაანის ქ, N1 (ნაკვეთი N46 / 5)
ს/ნ 011701046005

მიწის საერთო ფართი: 4990კვ/მ
კ1 - 0,5
კ2 - 1,9
კ3 - 0,2 = 801,1 კვ/მ

ექსპლიკაცია:

1	Cedrus deodora	ჰიმალაის კედარი	2 ერთეული
2	Olea europaea	ზეთის ხილი	9 ერთეული
3	Acer campestre	მინდვრის ნეკერჩხალი	2 ერთეული
4	Prunus cerasifera	წითელი ტყემალი	1 ერთეული
5	Ginko biloba	ორნაკვთიანი ბინკგო	5 ერთეული
6	Robinia pseudoacacia	ცრუ აკაცია-რობინია	4 ერთეული
7	Platycladus orientalis	აღმოსავლური ბიოტა	9 ერთეული

არსებული ხე-მცენარეები:

7	ელდარის ფიჭვი	7 ერთეული
8	ბიოტა	1 ერთეული

დამკვეთი	შპს "ავლაბარი სიტი" ID 406284024		1:100
დირექტორი	ოლექსანდრ ჰრეკოვი		10/4
შემსრულებელი	შპს "მოურავი" ს/კ 406228069		
დირექტორი	დავით გუგენიშვილი		
ლანდშ. დიზაინერი	ელისო ხარჩილავა 62004015900		2022.06.28

მცენარეთა ექსპლიკაცია

#	მცენარეთა დასახელება	რაოდენობა	სიმაღლე მეტრებში	ღეროს დიამეტრი	ფორმა	ხნოვანება	მახასიათებლები
1	Cedrus deodora ჰიმალაის კედარი	2	3-5.5მდე	14სმ.დან	მარადმწვანე	10წ	გვალვაგამძლე, სწრაფად მზარდი
2	Olea europaea ზეთის ხილი	9	3-5.5მდე	14სმ.დან	მარადმწვანე	5-10წ	გვალვაგამძლე, საშუალოდ მზარდი
3	Acer campestre მინდვრის ნეკერჩხალი	2	3-5.5მდე	14სმ.დან	ფოთლმცვენი	5-10წ	გვალვაგამძლე, სწრაფად მზარდი
4	Prunus cerasifera წითელი ტყემალი	1	3-5.5მდე	14სმ.დან	ფოთლმცვენი	5-10წ	გვალვაგამძლე, სწრაფად მზარდი
5	Ginkgo biloba ორნაკვთიანი გინკგო	5	3-5.5მდე	14სმ.დან	ფოთლმცვენი	5-10წ	გვალვაგამძლე, შემოდგომის ეფექტი, სწრაფად მზარდი
6	Robinia pseudoacacia ცრუ აკაცია-რობინია	4	3-5.5მდე	14სმ.დან	ფოთლმცვენი	5-10წ	გვალვაგამძლე, საშუალოდ მზარდი
7	Platycladus orientalis აღმოსავლური ბიოტა	9	0.5-1მდე	14სმ.დან	მარადმწვანე	5-10წ	გვალვაგამძლე, ნელა მზარდი
8	არსებული ხე- მცენარეები:	8					

ჩასარგავ მცენარეთა რაოდენობა: 32
არსებული მცენარეები: 8

სამუშაოთა მოცულობა

№	სამუშაოთა დასახელება	განზომილება	რაოდენობა	შენიშვნა
	ბასამწვანებელი ტერიტორიის ფართობი	კვ.მეტრი	722.5	
	ბასამწვანებელი ტერიტორიის ბასუფთავება და დამუშავება	კვ.მეტრი	722.5	
	ადგილების მომზადება ხეების დასარგავად 50% ტყის მიწის შეტანით	ცალი	32	
	ხეების დარგვა	ცალი	32	
	ტერიტორიების მომზადება ჩვეულებრივი გაზონის მოსაწყობად, 20%ტყის მიწის შეტანით	კვ.მეტრი	722.5	
	გაზონის მოწყობა (დათესვა ან რულონის დაგება)	კვ.მეტრი	722.5	
	გაზონის მოვლა	კვ.მეტრი	722.5	
	ახალ დაგებულ ხე-მცენარეების მოვლა	ცალი	32	
	ახლად დარგული ხე-მცენარეების, ყვავილნარების და გაზონის მორწყვა	ყველა მცენარე და გაზონი		

ჩასარგავ მცენარეთა რაოდენობა: 32
არსებული მცენარეები: 8

ჩასარგავ მცენარეთა ვიზუალიზაცია



1 Cedrus deodora



2 Olea europaea



3 Acer campestre



4 Prunus cerasifera



5 Ginkgo biloba



6 Robinia pseudoacacia



7 Platycladus orientalis

დენდროლოგიური პროექტის
საინფორმაციო დაფა

დამკვეთი: შპს "ავლაბარი სიტი" საპროექტო ტერიტორია:
ID 406284024



ქ. თბილისი, ცისკრის ქ №6, შესახვევი ცისკრის ქ №4
ბურჯაანისს ქ. №1 (ნაკვეთი №46/5)
ს/ნ 011701046005

ნებართვის გამცემი ორგანო:

ქ.თბილისის მუნიციპალიტეტის მერიის გარემოს დაცვის სამსახური

გამწვანების პროექტის შეთანხმების თარიღი:
2020 წლის სექტემბერი

გამწვანების პროექტის დასრულების თარიღი:
2021 წლის ნოემბერი

კ-3 801.1 მ/კვ

ჩასარგავ ხე-მცენარეთა სახეობები:

1. ჰიმალაის კედარი 2ძ (სიმაღლე 3-5.5მ, ხნოვანება 10წ)
2. წითელი ტყემალი 1ძ (სიმაღლე 3-5.5მ, ხნოვანება 5-10წ)
3. ორნაკვთიანი ბინკბო 5ძ (სიმაღლე 3-5.5მ, ხნოვანება 5-10წ)
4. ზეთის ხილი 9ძ (სიმაღლე 3-5.5მ, ხნოვანება 5-10წ)
5. მინდვრის ნეკერჩხალი 2ძ (სიმაღლე 3-5.5მ, ხნოვანება 5-10წ)
6. რობინია (ცრუ აკაცია) 4ძ (სიმაღლე 3-5.5მ, ხნოვანება 5-10წ)
7. აღმოსავლური ბიოტა 9ძ (სიმაღლე 0.5-1მ, ხნოვანება 5-10წ)



გაშენებული ხე-მცენარეებზე პასუხისმგებელი: ოლექსანდრ ჰრეკოვი
19720405-02237

გასაშენებელი ხე-მცენარეებზე მოვლის ხანგრძლივობა: 3 წელი

შ.პ.ს.
სილვა გრუპი

SILVA GROUP
LTD

N 002/037

20. 02. 2018 წ

შპს „არტსტუდიო-პროექტს"
ს/კ: 204489393

ჩვენთან გაფორმებული ხელშეკრულების თანახმად მ/წლის 01–20 თებერვალს საქართველოს კანონის ქალაქ თბილისის საზღვრებში და მიმდებარე ტერიტორიაზე არსებული მწვანე ნარგავებისა და სახელმწიფო ტყის ფონდის განსაკუთრებული დაცვის შესახებ" და ქალაქ თბილისის მუნიციპალიტეტის საკრებულოს 2017 წლის 19 მაისის №10-40 დადგენილების მოთხოვნათა დაცვით და ქ. თბილისის მუნიციპალიტეტის მერიის ეკოლოგიისა და გამწვანების საქალაქო სამსახურის 2017 წლის 02 ივნისის N 5 – 31 ბრძანების საფუძველზე შევისწავლე შპს "კაზმას", ID ნომერი: 204557862 საკუთრებაში არსებულ მიწის ნაკვეთზე მისამართი: ქალაქი თბილისი, ქუჩა ცისკრის, N 6, შესახვევი ცისკრის N4, ქუჩა გურჯაანი N1, (ნაკვეთი N46/5. საკადასტრო კოდი: N 01.17.01.046.005 არსებული ხე–მცენარეების მდგომარეობა.

წარმოგიდგენთ საექსპერტო დასკვნას მწვანე ნარგავების ხარისხობრივ შეფასებაზე და ფოტომასალას 1 CD დისკზე.

დირექტორი
დავით კობახიძე

საქართველო, 0178, თბილისი, ი. სიხარულიძის ქ. № 11, ტელ: (+995) 55, 606226.
11 Sikharulidze st, Tbilisi, Georgia, (+995) 551 606226 · Email: [illegible]

საექსპერტო დასკვნა
მწვანე ნარგავების ხარისხობრივ შეფასებაზე

თარიღი: 20.02.2018წ.
კვლევის ჩატარების მეთოდი: ვიზუალური.
მისამართი: ქალაქი თბილისი, ქუჩა ცისკრის, N 6, შესახვევი ცისკრის N4, ქუჩა გურჯაანი N1, (ნაკვეთი N46/5)
საკადასტრო კოდი: N 01.17.01.046.005
ფართობი: 4990.00 კვ.მ
დამკვეთი: შპს „არქსტუდიო-პროექტი" ს/კ: 204489393
მეპატრონე: შპს "კახმა", ID ნომერი: 204557862
ტერიტორიაზე არსებული მწვანე ნარგავების საერთო რაოდენობა: 179
შეფასებული მწვანე ნარგავების რაოდენობა: 179

ინფორმაცია

მწვანე ნარგავების სახეობის, დიამეტრის და მდგომარეობის შესახებ

ცხრილი N1

ხის N	სახეობა	Do დიამეტრი 10სმ-ზე	Dt დიამეტრი 1.3 მ-ზე	H სიმაღლე მ	მდგომარეობა
1	საფორა (Sophora Japonica L)	60.5	56.1	10	დაავადებული
2	აკაკი კავკასიური (Celtis caucasica)	43.9	32.8	9	ჯანსაღი
3	ხე მყრალი (Ailanthus altissima)	85.0	47.8	12	ჯანსაღი
4	აკაკი კავკასიური (Celtis caucasica)	63.1	48.1	10	ჯანსაღი
5	ელდარის ფიჭვი (Pinus eldarica)	64.6	48.7	12	ჯანსაღი
6	ელდარის ფიჭვი (Pinus eldarica)	50.3	39.8	12	ჯანსაღი
7	აკაკი კავკასიური (Celtis caucasica)	76.4	52.5	10	ჯანსაღი
8	ელდარის ფიჭვი (Pinus eldarica)	48.4	35.4	10	ჯანსაღი
9	საპნის ხე (Koelreuteria paniculata)	26.1	20.4	8	დაავადებული
10	ბიოტა (Platycladus orientalis)	22.9	16.9	6	ჯანსაღი
11	აკაკი კავკასიური (Celtis caucasica)	4.1	1.6	2	ჯანსაღი
12	ელდარის ფიჭვი (Pinus eldarica)	35.0	28.0	9	ჯანსაღი
13	ელდარის ფიჭვი (Pinus eldarica)	53.2	42.7	12	ჯანსაღი

14	ელდარის ფიჭვი (Pinus eldarica)	49.0	40.8	10	ჯანსაღი
15	ბოლტა (Platycladus orientalis)	18.8	13.4	6	ჯანსაღი
16	ელდარის ფიჭვი (Pinus eldarica)	60.5	51.9	12	ჯანსაღი
17	ხე მყრალი (Ailanthus altissima)	15.9	10.5	5.5	ჯანსაღი
18	ხე მყრალი (Ailanthus altissima)	18.2	12.7	5	ჯანსაღი
19	ხე მყრალი (Ailanthus altissima)	6.4	5.1	2	ჯანსაღი
20	საპნის ხე (Koelreuteria paniculata)	7.6	3.5	3	ჯანსაღი
21	საპნის ხე (Koelreuteria paniculata)	18.2	7.3	3	ჯანსაღი
22	კვიდო (Ligustrum)	25.5	5.4	3	ჯანსაღი
23	კვიდო (Ligustrum)	25.5	2.2	3	ჯანსაღი
24	კვიდო (Ligustrum)	19.1	3.2	4	ჯანსაღი
25	საპნის ხე (Koelreuteria paniculata)	19.1	4.8	4	ჯანსაღი
26	ხე მყრალი (Ailanthus altissima)	10.2	7.3	5	ჯანსაღი
27	ტყემალი (Prúnus cerasifera)	19.1	4.5	4	ჯანსაღი
28	კვიდო (Ligustrum)	28.7	5.1	5	ჯანსაღი
29	აკაკი კავკასიური (Celtis caucasica)	3.2	1.6	2	ჯანსაღი
30	ხე მყრალი (Ailanthus altissima)	3.2	1.6	2	ჯანსაღი
31	ხე მყრალი (Ailanthus altissima)	2.5	1.6	2	ჯანსაღი
32	ხე მყრალი (Ailanthus altissima)	2.2	1.3	2	ჯანსაღი
33	საპნის ხე (Koelreuteria paniculata)	5.1	2.2	2	ჯანსაღი
34	რუსული აკაცია (Gleditschia Triacanthos L)	41.4	17.8	9	ჯანსაღი
35	რუსული აკაცია (Gleditschia Triacanthos L)	21.7	17.5	9	ჯანსაღი
36	რუსული აკაცია (Gleditschia Triacanthos L)	31.8	13.7	9	ჯანსაღი
37	ხე მყრალი (Ailanthus altissima)	29.3	6.4	10	ჯანსაღი
38	ხე მყრალი (Ailanthus altissima)	15.3	6.4	8	ჯანსაღი
39	ხე მყრალი (Ailanthus altissima)	25.2	10.8	6	ჯანსაღი
40	ხე მყრალი (Ailanthus altissima)	31.2	12.4	7	ჯანსაღი
41	ხე მყრალი (Ailanthus altissima)	28.0	9.9	8	ჯანსაღი
42	ხე მყრალი (Ailanthus altissima)	28.7	12.1	6	ჯანსაღი
43	ხე მყრალი (Ailanthus altissima)	20.4	11.8	8	ჯანსაღი
44	თუთა თეთრი (Morus alba)	13.1	7.0	5	ჯანსაღი
45	ხე მყრალი (Ailanthus altissima)	31.8	11.5	7	დაავადებული
46	ცრუ აკაცია (Robinia pseudoacacia)	11.8	10.2	6	ჯანსაღი
47	ცრუ აკაცია (Robinia pseudoacacia)	18.2	14.3	6	დაავადებული
48	მთრთოლავი ვერხვი (Populus tremula)	65.0	56.4	12	ჯანსაღი

49	მთრთოლავი ვერხვი (Populus tremula)	67.8	55.1	13	ჯანსაღი
50	მთრთოლავი ვერხვი (Populus tremula)	53.5	50.0	14	დაავადებული
51	ცრუ აკაცია (Robinia pseudoacacia)	17.2	10.8	5	ჯანსაღი
52	ხე მყრალი (Ailanthus altissima)	13.4	9.6	6	ჯანსაღი
53	ხე მყრალი (Ailanthus altissima)	10.8	9.2	6	ჯანსაღი
54	მთრთოლავი ვერხვი (Populus tremula)	65.3	42.7	12	დაავადებული
55	ცრუ აკაცია (Robinia pseudoacacia)	19.1	10.2	6	დაავადებული
56	მთრთოლავი ვერხვი (Populus tremula)	52.5	42.4	12	ჯანსაღი
57	ტირიფი (Salix)	35.0	26.4	12	ჯანსაღი
58	ტირიფი (Salix)	23.6	17.2	12	დაავადებული
59	მთრთოლავი ვერხვი (Populus tremula)	95.5	45.2	14	ჯანსაღი
60	მთრთოლავი ვერხვი (Populus tremula)	46.2	31.5	12	ჯანსაღი
61	მთრთოლავი ვერხვი (Populus tremula)	40.1	25.5	12	ჯანსაღი
62	მთრთოლავი ვერხვი (Populus tremula)	28.3	18.2	12	ჯანსაღი
63	ტირიფი (Salix)	51.0	19.1	10	ჯანსაღი
64	მთრთოლავი ვერხვი (Populus tremula)	22.3	15.9	8	ჯანსაღი
65	მთრთოლავი ვერხვი (Populus tremula)	28.7	21.7	9	ჯანსაღი
66	ცრუ აკაცია (Robinia pseudoacacia)	10.8	7.3	5	ჯანსაღი
67	ხე მყრალი (Ailanthus altissima)	31.8	18.5	7	დაავადებული
68	მთრთოლავი ვერხვი (Populus tremula)	21.7	15.9	7	ჯანსაღი
69	მთრთოლავი ვერხვი (Populus tremula)	76.4	55.1	14	დაავადებული
70	მთრთოლავი ვერხვი (Populus tremula)	31.2	22.3	10	დაავადებული
71	მთრთოლავი ვერხვი (Populus tremula)	24.2	16.6	5	ჯანსაღი
72	მთრთოლავი ვერხვი (Populus tremula)	98.7	55.1	12	დაავადებული
73	მთრთოლავი ვერხვი (Populus tremula)	73.2	43.3	14	ჯანსაღი
74	მთრთოლავი ვერხვი (Populus tremula)	46.5	32.2	8	ჯანსაღი
75	ხე მყრალი (Ailanthus altissima)	12.7	9.9	6	ჯანსაღი
76	მთრთოლავი ვერხვი (Populus tremula)	51.0	41.4	12	ჯანსაღი
77	მთრთოლავი ვერხვი (Populus tremula)	70.1	48.4	12	ჯანსაღი
78	მთრთოლავი ვერხვი (Populus tremula)	57.3	40.4	10	ჯანსაღი
79	მთრთოლავი ვერხვი (Populus tremula)	52.2	38.9	12	ჯანსაღი
80	მთრთოლავი ვერხვი (Populus tremula)	82.8	55.4	12	ჯანსაღი
81	ცრუ აკაცია (Robinia pseudoacacia)	26.8	17.5	7	ჯანსაღი
82	ლეღვი (Ficus carica)	38.2	4.8	4	ჯანსაღი
83	ხე მყრალი (Ailanthus altissima)	23.9	17.8	6	ჯანსაღი

84	ხე მყრალი (Ailanthus altissima)	22.0	12.4	6	ჯანსაღი
85	ხე მყრალი (Ailanthus altissima)	32.8	5.4	5	ჯანსაღი
86	ხე მყრალი (Ailanthus altissima)	15.6	13.7	6	ჯანსაღი
87	ხე მყრალი (Ailanthus altissima)	5.7	2.9	3	ჯანსაღი
88	ხე მყრალი (Ailanthus altissima)	11.1	7.0	6	ჯანსაღი
89	ხე მყრალი (Ailanthus altissima)	10.2	6.7	5	ჯანსაღი
90	ხე მყრალი (Ailanthus altissima)	6.1	2.2	3	ჯანსაღი
91	ხე მყრალი (Ailanthus altissima)	6.1	1.9	2.5	ჯანსაღი
92	ხე მყრალი (Ailanthus altissima)	4.1	2.2	3	ჯანსაღი
93	ხე მყრალი (Ailanthus altissima)	3.8	2.2	2.5	ჯანსაღი
94	ხე მყრალი (Ailanthus altissima)	4.5	2.9	2.5	ჯანსაღი
95	ხე მყრალი (Ailanthus altissima)	19.1	12.7	6	ჯანსაღი
96	ხე მყრალი (Ailanthus altissima)	23.9	9.2	6	ჯანსაღი
97	ხე მყრალი (Ailanthus altissima)	3.8	2.2	2	ჯანსაღი
98	ხე მყრალი (Ailanthus altissima)	6.4	2.2	3	ჯანსაღი
99	ხე მყრალი (Ailanthus altissima)	6.4	2.9	2.5	ჯანსაღი
100	ხე მყრალი (Ailanthus altissima)	6.4	1.9	2	ჯანსაღი
101	ხე მყრალი (Ailanthus altissima)	9.2	5.4	4	ჯანსაღი
102	ხე მყრალი (Ailanthus altissima)	6.4	3.8	3	ჯანსაღი
103	ხე მყრალი (Ailanthus altissima)	8.0	5.7	4	ჯანსაღი
104	თუთა თეთრი (Morus alba)	15.9	6.1	4	ჯანსაღი
105	საშის ხე (Koelreuteria paniculata)	3.2	1.9	2	ჯანსაღი
106	ხე მყრალი (Ailanthus altissima)	7.6	1.6	2	ჯანსაღი
107	ხე მყრალი (Ailanthus altissima)	8.3	2.9	2	ჯანსაღი
108	ხე მყრალი (Ailanthus altissima)	9.6	3.5	3	ჯანსაღი
109	ხე მყრალი (Ailanthus altissima)	9.9	3.5	4	ჯანსაღი
110	ხე მყრალი (Ailanthus altissima)	10.5	3.2	4	ჯანსაღი
111	თუთა თეთრი (Morus alba)	10.5	4.8	4	ჯანსაღი
112	ხე მყრალი (Ailanthus altissima)	3.8	2.2	2	ჯანსაღი
113	ხე მყრალი (Ailanthus altissima)	6.4	3.2	2.5	ჯანსაღი
114	ხე მყრალი (Ailanthus altissima)	7.0	2.5	2	ჯანსაღი
115	ხე მყრალი (Ailanthus altissima)	5.1	2.9	2.5	ჯანსაღი
116	ხე მყრალი (Ailanthus altissima)	6.1	2.2	2	ჯანსაღი
117	ხე მყრალი (Ailanthus altissima)	9.6	3.8	2	ჯანსაღი
118	ხე მყრალი (Ailanthus altissima)	21.7	5.4	4	ჯანსაღი

119	ხე მყრალი (Ailanthus altissima)	15.0	3.5	4	ჯანსაღი
120	ხე მყრალი (Ailanthus altissima)	7.0	3.8	4	ჯანსაღი
121	ხე მყრალი (Ailanthus altissima)	9.6	2.9	4	ჯანსაღი
122	ხე მყრალი (Ailanthus altissima)	6.4	3.8	5	ჯანსაღი
123	ხე მყრალი (Ailanthus altissima)	7.3	3.8	4	ჯანსაღი
124	ხე მყრალი (Ailanthus altissima)	12.7	2.9	5	ჯანსაღი
125	ხე მყრალი (Ailanthus altissima)	7.6	3.8	4	ჯანსაღი
126	ხე მყრალი (Ailanthus altissima)	24.8	14.3	7	ჯანსაღი
127	ცრუ აკაცია (Robinia pseudoacacia)	56.4	46.2	7	დაავადებული
128	ხე მყრალი (Ailanthus altissima)	15.9	8.6	6	ჯანსაღი
129	ხე მყრალი (Ailanthus altissima)	17.2	8.0	5	ჯანსაღი
130	ხე მყრალი (Ailanthus altissima)	12.4	6.4	4	ჯანსაღი
131	ხე მყრალი (Ailanthus altissima)	11.1	6.4	5	ჯანსაღი
132	ხე მყრალი (Ailanthus altissima)	12.1	6.7	4	ჯანსაღი
133	ვერხვი კანადური (Populus deltoides)	42.4	17.8	7	ჯანსაღი
134	ხე მყრალი (Ailanthus altissima)	12.1	8.0	6	ჯანსაღი
135	ხე მყრალი (Ailanthus altissima)	9.6	6.4	5	ჯანსაღი
136	ხე მყრალი (Ailanthus altissima)	26.8	11.1	7	ჯანსაღი
137	ხე მყრალი (Ailanthus altissima)	12.7	8.3	6	ჯანსაღი
138	ხე მყრალი (Ailanthus altissima)	25.5	18.5	7	ჯანსაღი
139	ხე მყრალი (Ailanthus altissima)	16.6	11.5	6	ჯანსაღი
140	ხე მყრალი (Ailanthus altissima)	32.5	11.1	6	ჯანსაღი
141	ცაცხვი (Tilia caucasica)	34.4	32.5	6	დაავადებული
142	ხე მყრალი (Ailanthus altissima)	16.6	7.0	7	ჯანსაღი
143	ჭადარი (Platanus)	7.3	4.8	5	ჯანსაღი
144	ხე მყრალი (Ailanthus altissima)	19.1	13.4	6	ჯანსაღი
145	ხე მყრალი (Ailanthus altissima)	26.4	13.1	6	ჯანსაღი
146	ხე მყრალი (Ailanthus altissima)	15.9	10.8	6	ჯანსაღი
147	ხე მყრალი (Ailanthus altissima)	27.7	13.7	6	ჯანსაღი
148	ხე მყრალი (Ailanthus altissima)	20.1	14.0	6	ჯანსაღი
149	ხე მყრალი (Ailanthus altissima)	21.3	8.9	6	ჯანსაღი
150	ხე მყრალი (Ailanthus altissima)	10.5	6.7	5	ჯანსაღი
151	ხე მყრალი (Ailanthus altissima)	20.1	6.7	5	ჯანსაღი
152	ხე მყრალი (Ailanthus altissima)	13.4	9.6	5	ჯანსაღი
153	ხე მყრალი (Ailanthus altissima)	4.1	2.2	2	ჯანსაღი

154	საპნის ხე (Koelreuteria paniculata)	2.9	1.3	2	ჯანსაღი
155	ხე მურალი (Ailanthus altissima)	3.2	1.6	2	ჯანსაღი
156	ხე მურალი (Ailanthus altissima)	23.9	9.6	5	ჯანსაღი
157	ცრუ აკაცია (Robinia pseudoacacia)	19.1	4.5	4	ჯანსაღი
158	ხე მურალი (Ailanthus altissima)	7.3	3.8	4	ჯანსაღი
159	საფორა (Sophora Japonica L.)	3.8	2.5	3	ჯანსაღი
160	თუთა თეთრი (Morus alba)	9.6	4.5	4	ჯანსაღი
161	ცრუ აკაცია (Robinia pseudoacacia)	6.7	4.5	3	ჯანსაღი
162	მთრთოლავი ვერხვი (Populus tremula)	6.1	4.1	4	ჯანსაღი
163	ხე მურალი (Ailanthus altissima)	8.0	6.4	6	ჯანსაღი
164	საფორა (Sophora Japonica L.)	12.4	7.3	6	ჯანსაღი
165	ცერხვი კანადური (Populus deltoides)	9.6	7.6	6	ჯანსაღი
166	მთრთოლავი ვერხვი (Populus tremula)	9.6	6.7	5	ჯანსაღი
167	ხე მურალი (Ailanthus altissima)	8.6	5.7	5	ჯანსაღი
168	ცრუ აკაცია (Robinia pseudoacacia)	8.9	6.1	5	ჯანსაღი
169	საფორა (Sophora Japonica L.)	7.3	4.5	4	ჯანსაღი
170	საფორა (Sophora Japonica L.)	7.0	4.1	5	ჯანსაღი
171	ცრუ აკაცია (Robinia pseudoacacia)	6.1	4.1	3	ჯანსაღი
172	ხე მურალი (Ailanthus altissima)	15.3	3.8	3	ჯანსაღი
173	ხე მურალი (Ailanthus altissima)	12.7	8.9	6	ჯანსაღი
174	ხე მურალი (Ailanthus altissima)	13.1	9.2	7	ჯანსაღი
175	ხე მურალი (Ailanthus altissima)	12.4	8.6	5	ჯანსაღი
176	ხე მურალი (Ailanthus altissima)	10.8	7.6	6	ჯანსაღი
177	ხე მურალი (Ailanthus altissima)	11.8	8.6	6	ჯანსაღი
178	ტირიფი (Salix)	27.1	17.2	9	ზეხმელი
179	მთრთოლავი ვერხვი (Populus tremula)	44.6	33.1	14	ჯანსაღი

შენიშვნა: მრავალღეროიანი ხე-მცენარის ტაქსაციური დიამეტრი გაზომილია ყველაზე მსხვილ ღეროზე.

დაშკვეთის მიერ მოთხოვნილია 179 ძირი ხე-მცენარის ხარისხობრივ შეფასებაზე დასკვნის მომზადება.ის. ცხრილი N 1. აღრიცხულ იქნა:

- **5 ძირი** (N 2, N 4, N 7, N 11, N 29) აკაკი კავკასიური – Celtis caucasica;
- **2 ძირი** (N 10, N 15) ბოყა – Platycladus orientalis;
- **7 ძირი** (N 5, N 6, N 8, N 12, N 13, N 14, N 16) ელდარის ფიჭვი – Pinus eldarica;

- **2 ძირი** (N 133, N 165) ვერხვი კანადური – Populus deltoides;
- **26 ძირი** (N 48, N 49, N 50, N 54, N 56, N 60, N 61, N 62, N 64, N 65, N 68, N 69, N 70, N 71, N 72, N 73, N 74, N 76, N 77, N 78, N 79, N 80, N 162, N 166, N 179) მთრთოლავი ვერხვი – Populus tremula;
- **4 ძირი** (N 44, N 104, N 111, N 160) თუთა თეთრი – Morus alba;
- **4 ძირი** (N 22, N 23, N 24, N 28) კვიდო – Ligustrum;
- **3 ძირი** (N 34, N 35, N 36) რუსული აკაცია – Gleditschia Triacanthos L;
- **7 ძირი** (N 9, N 20, N 21, N 25, N 33, N 105, N 154) საპნის ხე – Koelreuteria paniculata;
- **5 ძირი** (N 1, N 159, N 164, N 169, N 170) საფორა – Sophora Japonica L;
- **4 ძირი** (N 57, N 58, N 63, N 178) ტირიფი – Salix;
- **1 ძირი** (N 144) ცაცხვი – Tilia caucasica;
- **11 ძირი** (N 46, N 47, N 51, N 55, N 66, N 81, N 127, N 157, N 161, N 168, N 171) ცრუ აკაცია – Robinia pseudoacacia;
- **1 ძირი** (143) ჭადარი – Platanus;
- **95 ძირი** (N 3, N 17, N 18, N 19, N 26, N 30, N 31, N 32, N 37, N 38, N 39, N 40, N 41, N 42, N 43, N 45, N 52, N 53, N 67, N 75, N 83, N 84, N 85, N 86, N 87, N 88, N 89, N 90, N 91, N 92, N 93, N 94, N 95, N 96, N 97, N 98, N 99, N 100, N 101, N 102, N 103, N 106, N 107, N 108, N 109, N 110, N 112, N 113, N 114, N 115, N 116, N 117, N 118, N 119, N 120, N 121, N 122, N 123, N 124, N 125, N 126, N 128, N 129, N 130 , N 131, N 132, N 134, N 135, N 136, N 137, N 138, N 139, N 140, N 142, N 144, N 145, N 146, N 147, N 148, N 149, N 150, N 151, N 152, N 153, N 155, N 156, N 158, N 163, N 167, N 172, N 173, N 174, N 175, N 176, N 177) ხე მყრალი – Ailanthus altissima; ინვაზიური სახეობისაა.
- **1 ძირი** (N 82) ლეღვი – Ficus carica;
- **1 ძირი** (N 27) ტყემალი – Prúnus cerasifera.

წარმოდგენილი ტოპოს მიხედვით საშენებლო სამუშაოების წარმოებას ზემოთაღნიშნული 179 ძირი ხე-მცენარიდან ხელს უშლის 114 ძირი ხე-მცენარე, *იხ. ცხრილი N 2.*

ცხრილი N 2

რიგ. N	ხის N	სახეობა	Do დიამ Ø 0.0მ-ზე	Dt დიამ Ø 1.3 მ-ზე	H სიმაღ მ	მდგომარეობა	შენიშვნა
1	9	საპნის ხე (Koelreuteria paniculata)	26.1	20.4	8	დაავადებული	იხ.ლაბორატორიული დასკვნა
2	10	ბიოტა (Platycladus orientalis)	22.9	16.9	6	ჯანსაღი	შესაძლებელია გადარგვა
3	11	აკაკი კავკასიური	4.1	1.6	2	ჯანსაღი	შესაძლებელია გადარგვა

		(Celtis caucasica)					
4	18	ხე მურალი (Ailanthus altissima)	18.2	12.7	5	ჯანსაღი	შესაძლებელია გადარგვა
5	33	საპნის ხე (Koelreuteria paniculata)	5.1	2.2	2	ჯანსაღი	შესაძლებელია გადარგვა
6	34	რუსული აკაცია (Gleditschia Triacanthos L)	41.4	17.8	9	ჯანსაღი	შესაძლებელია გადარგვა, მრავალღეროიანი 4 ერთეული
7	35	რუსული აკაცია (Gleditschia Triacanthos L)	21.7	17.5	9	ჯანსაღი	შესაძლებელია გადარგვა
8	36	რუსული აკაცია (Gleditschia Triacanthos L)	31.8	13.7	9	ჯანსაღი	შესაძლებელია გადარგვა, მრავალღეროიანი 3 ერთეული
9	37	ხე მურალი (Ailanthus altissima)	29.3	6.4	10	ჯანსაღი	შესაძლებელია გადარგვა, მრავალღეროიანი 3 ერთეული
10	38	ხე მურალი (Ailanthus altissima)	15.3	6.4	8	ჯანსაღი	შესაძლებელია გადარგვა, ორკაპი
11	39	ხე მურალი (Ailanthus altissima)	25.2	10.8	6	ჯანსაღი	შესაძლებელია გადარგვა, ორკაპი
12	40	ხე მურალი (Ailanthus altissima)	31.2	12.4	7	ჯანსაღი	შესაძლებელია გადარგვა, ორკაპი
13	41	ხე მურალი (Ailanthus altissima)	28	9.9	8	ჯანსაღი	შესაძლებელია გადარგვა, მრავალღეროიანი 4 ერთეული
14	42	ხე მურალი (Ailanthus altissima)	28.7	12.1	6	ჯანსაღი	შესაძლებელია გადარგვა, ორკაპი
15	43	ხე მურალი (Ailanthus altissima)	20.4	11.8	8	ჯანსაღი	შესაძლებელია გადარგვა
16	44	თუთა თეთრი (Morus alba)	13.1	7	5	ჯანსაღი	შესაძლებელია გადარგვა
17	45	ხე მურალი (Ailanthus altissima)	31.8	11.5	7	დაავადებული	იხ.ლაბორატორიული დასკვნა
18	46	ტრუე აკაცია (Robinia	11.8	10.2	6	ჯანსაღი	შესაძლებელია გადარგვა

		pseudoacacia)					
19	47	ცრუ აკაცია (Robinia pseudoacacia)	18.2	14.3	6	დაავადებული	ინ.ლაბორატორიული დასკვნა
20	48	მთრთოლავი ვერხვი (Populus tremula)	65	56.4	12	ჯანსაღი	შესაძლებელია გადარგვა, სპეციალური ტექნიკის გამოყენებით
21	49	მთრთოლავი ვერხვი (Populus tremula)	67.8	55.1	13	ჯანსაღი	შესაძლებელია გადარგვა, სპეციალური ტექნიკის გამოყენებით
22	50	მთრთოლავი ვერხვი (Populus tremula)	53.5	50	14	დაავადებული	ინ.ლაბორატორიული დასკვნა
23	51	ცრუ აკაცია (Robinia pseudoacacia)	17.2	10.8	5	ჯანსაღი	შესაძლებელია გადარგვა
24	52	ხე მყრალი (Ailanthus altissima)	13.4	9.6	6	ჯანსაღი	შესაძლებელია გადარგვა
25	53	ხე მყრალი (Ailanthus altissima)	10.8	9.2	6	ჯანსაღი	შესაძლებელია გადარგვა
26	54	მთრთოლავი ვერხვი (Populus tremula)	65.3	42.7	12	დაავადებული	ინ.ლაბორატორიული დასკვნა
27	55	ცრუ აკაცია (Robinia pseudoacacia)	19.1	10.2	6	დაავადებული	ინ.ლაბორატორიული დასკვნა
28	56	მთრთოლავი ვერხვი (Populus tremula)	52.5	42.4	12	ჯანსაღი	შესაძლებელია გადარგვა, სპეციალური ტექნიკის გამოყენებით
29	57	ტირიფი (Salix)	35	26.4	12	ჯანსაღი	შესაძლებელია გადარგვა, სპეციალური ტექნიკის გამოყენებით
30	58	ტირიფი (Salix)	23.6	17.2	12	დაავადებული	ინ.ლაბორატორიული დასკვნა
31	59	მთრთოლავი ვერხვი (Populus tremula)	95.5	45.2	14	ჯანსაღი	შესაძლებელია გადარგვა, ორკაბი, სპეციალური ტექნიკის გამოყენებით
32	60	მთრთოლავი ვერხვი (Populus tremula)	46.2	31.5	12	ჯანსაღი	შესაძლებელია გადარგვა, წაკვეთილი, სპეციალური ტექნიკის გამოყენებით
33	61	მთრთოლავი ვერხვი (Populus tremula)	40.1	25.5	12	ჯანსაღი	შესაძლებელია გადარგვა, სპეციალური ტექნიკის გამოყენებით
34	62	მთრთოლავი	28.3	18.2	12	ჯანსაღი	შესაძლებელია გადარგვა

		ვერხვი (Populus tremula)					
35	63	ტირიფი (Salix)	51	19.1	10	ჯანსაღი	შესაძლებელია გადარგვა, მრავალღეროიანი ტერფული
36	64	მთრთოლავი ვერხვი (Populus tremula)	22.3	15.9	8	ჯანსაღი	შესაძლებელია გადარგვა
37	65	მთრთოლავი ვერხვი (Populus tremula)	28.7	21.7	9	ჯანსაღი	შესაძლებელია გადარგვა
38	66	ცრუ აკაცია (Robinia pseudoecacia)	10.8	7.3	5	ჯანსაღი	შესაძლებელია გადარგვა
39	67	ხე მურალი (Ailanthus altissima)	31.8	18.5	7	დაავადებული	ინ.ლაბორატორიული დასკვნა
40	68	მთრთოლავი ვერხვი (Populus tremula)	21.7	15.9	7	ჯანსაღი	შესაძლებელია გადარგვა, წაძეძული
41	69	მთრთოლავი ვერხვი (Populus tremula)	76.4	55.1	14	დაავადებული	ინ.ლაბორატორიული დასკვნა
42	70	მთრთოლავი ვერხვი (Populus tremula)	31.2	22.3	10	დაავადებული	ინ.ლაბორატორიული დასკვნა
43	71	მთრთოლავი ვერხვი (Populus tremula)	24.2	16.6	5	ჯანსაღი	შესაძლებელია გადარგვა
44	72	მთრთოლავი ვერხვი (Populus tremula)	98.7	55.1	12	დაავადებული	ინ.ლაბორატორიული დასკვნა
45	73	მთრთოლავი ვერხვი (Populus tremula)	73.2	43.3	14	ჯანსაღი	შესაძლებელია გადარგვა, ორკამა, სპეციალური ტექნიკის გამოყენებით
46	74	მთრთოლავი ვერხვი (Populus tremula)	46.5	32.2	8	ჯანსაღი	შესაძლებელია გადარგვა, გადაწოლილი გზის მხარეს, სპეციალური ტექნიკის გამოყენებით
47	75	ხე მურალი (Ailanthus altissima)	12.7	9,9	6	ჯანსაღი	შესაძლებელია გადარგვა
48	76	მთრთოლავი ვერხვი (Populus tremula)	51	41.4	12	ჯანსაღი	შესაძლებელია გადარგვა, გადაწოლილი გზის მხარეს, სპეციალური ტექნიკის გამოყენებით
49	77	მთრთოლავი ვერხვი (Populu	70.1	48.4	12	ჯანსაღი	შესაძლებელია გადარგვა, სპეციალური ტექნიკის

		s tremula)					გამოყენებით
50	78	მთრთოლავი ვერხვი (Populus tremula)	57.3	40.4	10	ჯანსაღი	შესაძლებელია გადარგვა, სპეციალური ტექნიკის გამოყენებით
51	79	მთრთოლავი ვერხვი (Populus tremula)	52.2	38.9	12	ჯანსაღი	შესაძლებელია გადარგვა, სპეციალური ტექნიკის გამოყენებით
52	80	მთრთოლავი ვერხვი (Populus tremula)	82.8	55.4	12	ჯანსაღი	შესაძლებელია გადარგვა, სპეციალური ტექნიკის გამოყენებით
53	81	ცრუ აკაცია (Robinia pseudoacacia)	26.8	17.5	7	ჯანსაღი	შესაძლებელია გადარგვა
54	82	ლეღვი (Ficus carica)	38.2	4.8	4	ჯანსაღი	შესაძლებელია გადარგვა, მრავალღეროიანი 14 ერთეული
55	83	ხე მყრალი (Ailanthus altissima)	23.9	17.8	6	ჯანსაღი	შესაძლებელია გადარგვა
56	84	ხე მყრალი (Ailanthus altissima)	22	12.4	6	ჯანსაღი	შესაძლებელია გადარგვა, ორკვაი
57	85	ხე მყრალი (Ailanthus altissima)	32.8	5.4	5	ჯანსაღი	შესაძლებელია გადარგვა, მრავალღეროიანი 3 ერთეული
58	86	ხე მყრალი (Ailanthus altissima)	15.6	13.7	6	ჯანსაღი	შესაძლებელია გადარგვა
59	87	ხე მყრალი (Ailanthus altissima)	5.7	2.9	3	ჯანსაღი	შესაძლებელია გადარგვა
60	88	ხე მყრალი (Ailanthus altissima)	11.1	7	6	ჯანსაღი	შესაძლებელია გადარგვა
61	89	ხე მყრალი (Ailanthus altissima)	10.2	6.7	5	ჯანსაღი	შესაძლებელია გადარგვა
62	103	ხე მყრალი (Ailanthus altissima)	8	5.7	4	ჯანსაღი	შესაძლებელია გადარგვა
63	115	ხე მყრალი (Ailanthus altissima)	5.1	2.9	2.5	ჯანსაღი	შესაძლებელია გადარგვა
64	126	ხე მყრალი (Ailanthus altissima)	24.8	14.3	7	ჯანსაღი	შესაძლებელია გადარგვა

65	127	ცრუ აკაცია (Robinia pseudoacacia)	56.4	46.2	7	დაავადებული	იხ.ლაბორატორიული დასკვნა
66	128	ხე მყრალი (Ailanthus altissima)	15.9	8.6	6	ჯანსაღი	შესაძლებელია გადარგვა
67	129	ხე მყრალი (Ailanthus altissima)	17.2	8	5	ჯანსაღი	შესაძლებელია გადარგვა
68	130	ხე მყრალი (Ailanthus altissima)	12.4	6.4	4	ჯანსაღი	შესაძლებელია გადარგვა
69	131	ხე მყრალი (Ailanthus altissima)	11.1	6.4	5	ჯანსაღი	შესაძლებელია გადარგვა
70	132	ხე მყრალი (Ailanthus altissima)	12.1	6.7	4	ჯანსაღი	შესაძლებელია გადარგვა
71	133	ვერხვი კანადური (Populus deltoides)	42.4	17.8	7	ჯანსაღი	შესაძლებელია გადარგვა, სამკაპი
72	134	ხე მყრალი (Ailanthus altissima)	12.1	8	6	ჯანსაღი	შესაძლებელია გადარგვა
73	135	ხე მყრალი (Ailanthus altissima)	9.6	6.4	5	ჯანსაღი	შესაძლებელია გადარგვა
74	136	ხე მყრალი (Ailanthus altissima)	26.8	11.1	7	ჯანსაღი	შესაძლებელია გადარგვა
75	137	ხე მყრალი (Ailanthus altissima)	12.7	8.3	6	ჯანსაღი	შესაძლებელია გადარგვა
76	138	ხე მყრალი (Ailanthus altissima)	25.5	18.5	7	ჯანსაღი	შესაძლებელია გადარგვა
77	139	ხე მყრალი (Ailanthus altissima)	16.6	11.5	6	ჯანსაღი	შესაძლებელია გადარგვა
78	140	ხე მყრალი (Ailanthus altissima)	32.5	11.1	6	ჯანსაღი	შესაძლებელია გადარგვა, მრავალღეროიანი 4 ერთეული
79	141	ცაცხვი (Tilia caucasica)	34.4	32.5	6	დაავადებული	იხ.ლაბორატორიული დასკვნა

80	142	ხე მყრალი (Ailanthus altissima)	16.6	7	7	ჯანსაღი	შესაძლებელია გადარგვა, ორკაპი
81	143	ჭადარი (Platanus)	7.3	4.8	5	ჯანსაღი	შესაძლებელია გადარგვა
82	144	ხე მყრალი (Ailanthus altissima)	19.1	13.4	6	ჯანსაღი	შესაძლებელია გადარგვა
83	145	ხე მყრალი (Ailanthus altissima)	26.4	13.1	6	ჯანსაღი	შესაძლებელია გადარგვა, მრავალლეროიანი 4 ერთეული
84	146	ხე მყრალი (Ailanthus altissima)	15.9	10.8	6	ჯანსაღი	შესაძლებელია გადარგვა
85	147	ხე მყრალი (Ailanthus altissima)	27.7	13.7	6	ჯანსაღი	შესაძლებელია გადარგვა
86	148	ხე მყრალი (Ailanthus altissima)	20.1	14	6	ჯანსაღი	შესაძლებელია გადარგვა
87	149	ხე მყრალი (Ailanthus altissima)	21.3	8.9	6	ჯანსაღი	შესაძლებელია გადარგვა, ორკაპი
88	150	ხე მყრალი (Ailanthus altissima)	10.5	6.7	5	ჯანსაღი	შესაძლებელია გადარგვა
89	151	ხე მყრალი (Ailanthus altissima)	20.1	6.7	5	ჯანსაღი	შესაძლებელია გადარგვა, ორკაპი
90	152	ხე მყრალი (Ailanthus altissima)	13.4	9.6	5	ჯანსაღი	შესაძლებელია გადარგვა
91	156	ხე მყრალი (Ailanthus altissima)	23.9	9.6	5	ჯანსაღი	შესაძლებელია გადარგვა, ორკაპი
92	157	ცრუ აკაცია (Robinia pseudoacacia)	19.1	4.5	4	ჯანსაღი	შესაძლებელია გადარგვა, მრავალლეროიანი 7 ერთეული
93	158	ხე მყრალი (Ailanthus altissima)	7.3	3.8	4	ჯანსაღი	შესაძლებელია გადარგვა
94	159	სოფორა (Sophora Japonica L.)	3.8	2.5	3	ჯანსაღი	შესაძლებელია გადარგვა
95	160	თუთა თეთრი (Morus alba)	9.6	4.5	4	ჯანსაღი	შესაძლებელია გადარგვა, ორკაპი

96	161	ცრუ აკაცია (Robinia pseudoacacia)	6.7	4.5	3	ჯანსაღი	შესაძლებელია გადარგვა
97	162	მთრთოლავი ვერხვი (Populus tremula)	6.1	4.1	4	ჯანსაღი	შესაძლებელია გადარგვა
98	163	ხე მყრალი (Ailanthus altissima)	8	6.4	6	ჯანსაღი	შესაძლებელია გადარგვა, ორკაპი
99	164	საფორა (Sophora Japonica L)	12.4	7.3	6	ჯანსაღი	შესაძლებელია გადარგვა
100	165	ვერხვი კანადური (Populus deltoides)	9.6	7.6	6	ჯანსაღი	შესაძლებელია გადარგვა
101	166	მთრთოლავი ვერხვი (Populus tremula)	9.6	6.7	5	ჯანსაღი	შესაძლებელია გადარგვა
102	167	ხე მყრალი (Ailanthus altissima)	8.6	5.7	5	ჯანსაღი	შესაძლებელია გადარგვა
103	168	ცრუ აკაცია (Robinia pseudoacacia)	8.9	6.1	5	ჯანსაღი	შესაძლებელია გადარგვა
104	169	საფორა (Sophora Japonica L)	7.3	4.5	4	ჯანსაღი	შესაძლებელია გადარგვა
105	170	საფორა (Sophora Japonica L)	7	4.1	5	ჯანსაღი	შესაძლებელია გადარგვა
106	171	ცრუ აკაცია (Robinia pseudoacacia)	6.1	4.1	3	ჯანსაღი	შესაძლებელია გადარგვა
107	172	ხე მყრალი (Ailanthus altissima)	15.3	3.8	3	ჯანსაღი	შესაძლებელია გადარგვა, ორკაპი, გადანაჭრელი
108	173	ხე მყრალი (Ailanthus altissima)	12.7	8.9	6	ჯანსაღი	შესაძლებელია გადარგვა
109	174	ხე მყრალი (Ailanthus altissima)	13.1	9.2	7	ჯანსაღი	შესაძლებელია გადარგვა
110	175	ხე მყრალი (Ailanthus altissima)	12.4	8.6	5	ჯანსაღი	შესაძლებელია გადარგვა
111	176	ხე მყრალი (Ailanthus altissima)	10.8	7.6	6	ჯანსაღი	შესაძლებელია გადარგვა

112	177	ხე მყრალი (Ailanthus altissima)	11.8	8.6	6	ჯანსაღი	შესაძლებელია გადარგვა
113	178	ტირიფი (Salix)	27.1	17.2	9	ზეხმელი	
114	179	მთრთოლავი ვერხვი (Populus tremula)	44.6	33.1	14	ჯანსაღი	შესაძლებელია გადარგვა, სპეციალური ტექნიკის გამოყენებით

აღრიცხული 114 ძირი ხე-მცენარეების ნუსხა სახეობების მიხედვით:

- 1 ძირი (N 11) აკაკი კავკასიური – Celtis caucasica;
- 1 ძირი (N 10) ბირტა – Platycladus orientalis;
- 2 ძირი (N 133, N 165) ვერხვი კანადური – Populus deltoides;
- 26 ძირი (N 48, N 49, N 50, N 54, N 56, N 59, N 60, N 61, N 62, N 64, N 65, N 68, N 69, N 70, N 71, N 72, N 73, N 74, N 76, N 77, N 78, N 79, N 80, N 162, N 166, N 179) მთრთოლავი ვერხვი – Populus tremula;
- 2 ძირი (N 44, N 160) თუთა თეთრი – Morus alba;
- 3 ძირი (N 34, N 35, N 36) რუსული აკაცია – Gleditschia Triacanthos L;
- 2 ძირი (N 9, N 33) საპნის ხე – Koelreuteria paniculata;
- 4 ძირი (N 159, N 164, N 169, N 170) სოფორა – Sophora Japonica L;
- 4 ძირი (N 57, N 58, N 63, N 178) ტირიფი – Salix;
- 1 ძირი (N 141) ცაცხვი – Tilia caucasica;
- 11 ძირი (N 46, N 47, N 51, N 55, N 66, N 81, N 127, N 157, N 161, N 168, N 171) ცრუ აკაცია – Robinia pseudoacacia;
- 1 ძირი (N 143) ჭადარი – Platanus;
- 55 ძირი (N 18, N 37, N 38, N 39, N 40, N 41, N 42, N 43, N 45, N 52, N 53, N 67, N 75, N 83, N 84, N 85, N 86, N 87, N 88, N 89, N 103, N 115 ,N 126, N 128, N 129, N 130, N 131, N 132, N 134, N 135, N 136, N 137, N 138, N 139, N 140, N 142, N 144, N 145, N 146, N 147, N 148, N 149, N 150, N 151, N 152, N 156, N 158, N 163, N 167, N 172, N 173, N 174, N 175, N 176, N 177) ხე მყრალი – Ailanthus altissima; ინვაზიური სახეობისაა.
- 1 ძირი (N 82) ლეღვი – Ficus carica.

114 ძირი ხე-მცენარიდან

– **ინვაზიური სახეობისაა** 53 ძირი ხე მცენარე, კერძოდ:

- 55 ძირი (N 18, N 37, N 38, N 39, N 40, N 41, N 42, N 43, N 45, N 52, N 53, N 67, N 75, N 83, N 84, N 85, N 86, N 87, N 88, N 89, N 103, N 115 ,N 126, N 128, N 129, N 130, N 131, N 132, N 134, N 135, N 136, N 137, N 138, N 139, N 140, N 142, N 144, N 145, N 146, N 147, N 148, N 149, N 150, N 151, N 152, N 156, N 158, N 163, N 167, N 172, N 173, N 174, N 175, N 176, N 177) ხე მყრალი – Ailanthus altissima; (მათ შორის **2 ძირი (N 45, N 67) დაავადებულია**, ხოლო დანარჩენი 51 ძირი ჯანსაღი)

– **ხილ–კენკროვანი სახეობისაა** 1 ძირი (N 82) ლეღვი – Ficus carica.

– დანარჩენი **58 ძირი ხე–მცენარიდან:**

ზებმელია 1 ძირი ხე–მცენარე, კერძოდ:

- 1 ძირი (178) ტირიფი - Salix.

დაავადებულია 11 ძირი ხე მცენარე, კერძოდ:

- 5 ძირი (N 50, N 54, N 69, N 70, N 72) მთრთოლავი ვერხვი – Populus tremula;
- 1 ძირი (N 9) საპნის ხე – Koelreuteria paniculata;
- 1 ძირი (N 58) ტირიფი – Salix;
- 1 ძირი (N 141) ცაცხვი – Tilia caucasica;
- 3 ძირი (N 47, N 55, N 127) ცრუ აკაცია – Robinia pseudoacacia;

  იხ. ლაბორატორიული დასკვნა.

ჯანსაღია 46 ძირი ხე–მცენარე, კერძოდ:

- 1 ძირი (N 11) აკაკი კავკასიური – Celtis caucasica;
- 1 ძირი (N 10) ბიოტა აღმოსავლეთის – Platycladus orientalis;
- 2 ძირი (N 133, N 165) ვერხვი კანადური – Populus deltoides;
- 21 ძირი (N 48, N 49, N 50, N 56, N 59, N 60, N 61, N 62, N 64, N 65, N 68, N 71, N 73, N 74, N 76, N 77, N 78, N 79, N 80, N 162, N 166, N 179) მთრთოლავი ვერხვი – Populus tremula;
- 2 ძირი (N 44, N 160) თუთა თეთრი – Morus alba;
- 3 ძირი (N 34, N 35, N 36) რუსული აკაცია – Gleditschia Triacanthos L;
- 1 ძირი (N 33) საპნის ხე – Koelreuteria paniculata;
- 4 ძირი (N 159, N 164, N 169, N 170) საფორა – Sophora Japonica L;
- 2 ძირი (N 57, N 63) ტირიფი – Salix;
- 8 ძირი (N 46, N 51, N 66, N 81, N 157, N 161, N 168, N 171) ცრუ აკაცია – Robinia pseudoacacia;
- 1 ძირი (N 143) platanus – Platanus;

ჯანსაღი 46 ძირი ხე–მცენარის გადარგვა შესაძლებელია მცენარის არასავეგეტაციო პერიოდში სპეციალური ტექნიკის გამოყენებით აგროტექნიკური დონისძიებების სრული დაცვით, შესაბამისი კვალიფიკაციის მქონე სპეციალისტის ხელმძღვანელობის ქვეშ.

მესაკუთრეს ეძლევა რეკომენდაცია გადარგვის შემდეგ პროცედურებზე:
ადგილზე ამოღებული ორმოს სიღრმე და დიამეტრი უნდა იქნას ამოღებული ნერგის ფესვების სიგრძისა და გარშემოწერილობის პარამეტრების შესაბამისად. ამოღებამდე რეკომენდირებულია მცენარეს ჩაუტარდეს სხვლა-ფორმირება. ორმოში სასურველია წინასწარ იქნეს შეტანილი 15-20 კგ. ორგანული სასუქი (გადამწვარი ნაკელი, ტორფნაკელიანი, ტორფდოლომიტიანი და სხვა). ორმოში ჩარგული ნერგის ფესვები უნდა

გასწორდეს და მიეყაროს პირველი ბარის პირით ამოღებული მიწა. ფესვებზე მიყრილი მიწა თანდათანობით უნდა მიეტკეპნოს, შემდეგ ორმო უნდა ამოივსოს მეორე ბარის პირით ამოღებული მიწით. ორმოში მიწის კარგად დატკეპნის შემდეგ, მიზანშეწონილია ნერგის ირგვლივ მინიმუმ 70 სმ რადიუსის და 10 სმ სიღრმის ჯამების გაკეთება. ნერგები უნდა მოირწყას ჩარგვისთანავე და გამაგრდეს თოკებით 3 მხრიდან. წიწვოვანი სახეობის 1 ძირი (N 10) ბიოტა აღმოსავლეთის – Platycladus orientalis გადარგვა უნდა განხორციელდეს მიწის გუნდით (კომით) ისე რომ არ დაზიანდეს მისი ფესვთა სისტემა. შემოდგომაზე მოთხრა უნდა მოხდეს ვეგეტაციის ბოლოს, როდესაც მცენარის ყლორტის ზრდა დამთავრდება, გამერქნდება და საბოლოოდ ჩამოყალიბდება კენწერის კვირტი. გაზაფხულზე მოთხრა უნდა ჩატარდეს კვირტის გახსნამდე.

შემსრულებელი: დავით კობახიძე

ექსპერტი

[illegible] 0178, [illegible] № 11, [illegible] 251 606226
[illegible] Tbilisi, Georgia, [illegible] 251 606226 Email: [illegible]

საექსპერტო ლაბორატორიული დასკვნა

მწვანე ნარგავების დაავადებების კვლევაზე

თარიღი: 01.02.2018წ.–20.02.2018წ.
კვლევის ჩატარების მეთოდი: ლაბორატორიული.
მისამართი: ქალაქი თბილისი, ჭუჩა ცისკრის, N 6, შესახვევი ცისკრის N4, ჭუჩა გურჯაანი N1, (ნაკვეთი N46/5)
საკადასტრო კოდი: N 01.17.01.046.005
დამკვეთი: შპს „არტსტუდიო-პროექტი" ს/კ: 204489393
მეპატრონე: შპს "კახმა", ID ნომერი: 204557862
ლაბორატორიის მისამართი: ქ. თბილისი, ორხევი, თვალჭრელიძის I შესახვევი 006/012, , შ.პ.ს „ბიოაგრო–მცანარეთა ბიოლოგიური დაცვის ცენტრი"

ცხრილი N 1

რიგ N	ხის N	სახეობა	Do დიამეტრი 10სმ-ზე	Dt დიამეტრი 1.3 მ-ზე	H სიმაღლე მ	მდგომარეობა
1	9	საპნის ხე (Koelreuteria paniculata)	26.1	20.4	8	ხმობადი
2	45	ხე მყრალი (Ailanthus altissima)	31.8	11.5	7	ხმობადი
3	47	ცრუ აკაცია (Robinia pseudoacacia)	18.2	14.3	6	ხმობადი
4	50	მთრთოლავი ვერხვი (Populus tremula)	53.5	50.0	14	ხმობადი
5	54	მთრთოლავი ვერხვი (Populus tremula)	65.3	42.7	12	ხმობადი
6	55	ცრუ აკაცია (Robinia pseudoacacia)	19.1	10.2	6	ხმობადი
7	58	ტირიფი (Salix)	23.6	17.2	12	ხმობადი
8	67	ხე მყრალი (Ailanthus altissima)	31.8	18.5	7	ხმობადი
9	69	მთრთოლავი ვერხვი (Populus tremula)	76.4	55.1	14	ხმობადი
10	70	მთრთოლავი ვერხვი (Populus tremula)	31.2	22.3	10	ხმობადი
11	72	მთრთოლავი ვერხვი (Populus tremula)	98.7	55.1	12	ხმობადი
12	127	ცრუ აკაცია (Robinia pseudoacacia)	56.4	46.2	7	ხმობადი
13	141	ცაცხვი (Tilia caucasica)	34.4	32.5	6	ხმობადი

დამკვეთის მიერ მოთხოვნილია 13 ძირი ხე-მცენარის ლაბორატორიული კვლევა. იხ. ცხრილი N 1.

ლაბორატორიული კვლევა ჩატარდა შ.პ.ს „ბიოაგრო-მცენარეთა ბიოლოგიური დაცვის ცენტრის“ ლაბორატორიაში.

დაავადებული ეგზემპლარის კვლევის შედეგი ეფუძნება ფაქტობრივი მასალის მიკროსკოპული ანალიზისა და იდენტიფიკაციის შედეგებს. მიკრო და მაკრომიცეტი სოკოები იდენტიფიცირებული იქნა მათი ნაყოფიანობის მიკროსკოპული ანალიზის საფუძველზე, სტრუქტურულ – მორფოლოგიური (მიკრომორფოლოგიური) ნიშნების აღწერის მონაცემების მიხედვით სხვადასხვა მეთოდურ წყაროებზე დაყრდნობით (Хохряков, 1969, Методы, 1974, Hawksworth. 1974). მიკროსკოპირებისათვის საჭირო პრეპარატები (ანათლები) მომზადდა სამართებლით, მოთავსდა ონკანის წყალში და გაისინჯა სინათლის მიკროსკოპით. სოკოს სახეობის იდენტიფიკაციისათვის გამოყენებული იქნა კლასიკური და თანამედროვე სარკვევები.

ადგილზე შეგროვდა საკვლევი ფაქტობრივი მასალა (ქერქის ანათლები, ხმელი ტოტები, ნაღრღნი. აღებული იქნა ნიმუში პრესლერის ბურღით). აღებული ნიმუშების და მიკრო და მაკრომიცეტი სოკოს მომწიფებული ნაყოფიანობის მქონე ნიმუშების იდენტიფიკაცია მოხდა მიკროსკოპული ანალიზის საფუძველზე. კვლევის შედეგად გამოვლენილია რიგი მავნებლები და დაავადებები, რომელიც შესწავლილი და აღწერილია საექსპერტო დასკვნაში.

ლაბორატორიულ კვლევის პროცესში ძირითადად გამოყენებული იქნა მავნებლების და სოკოების იდენტიფიკაციის კლასიკური მეთოდი, რომელიც ეფუძნება გარეგნული და სტრუქტურულ - მორფოლოგიური (მიკრომორ–ფოლოგიური) ნიშნების აღწერას (Shoemaker, 1964).

ლაბორატორიული კვლევის შედეგები:

141 ცაცხვი - მდგომარეობა - ხმობადი.

წინა წლებში 5 მ - ზე გადაბელილია. მიმდინარეობს წვეროდან ხმობა. ღერო საკმაოდ დაზიანებულია: აღინიშნა 50 სმ სიგრძის ღია ფუღურო და გამობერილი კორძები. ფუღუროში და ძირითად ღეროზე მრავალდაზიანებელის - მერქანჭამიას კერები და მაკრომიცეტი სოკოს Laetiporus sulphurus ყვითელი ნაყოფსხეულები, რომელიც მიცელიუმით იჭრება მერქანში და იწვევს მურა სიდამპლეს. ხმობა დიდი ხნის წინ არის დაწყებული. ქვედა ტოტები ჩამოტეხილია. ვარჯში ტოტების 50% ხმელია.

შესწავლილი მცენარე დაზიანების ხარისხიდან გამომდინარე აღენიშნება გულის სიდამპლე, მსგავსი სიმპტომები დამღუპველია. განკურნებას არ ექვემდებარება.

127 ცრუაკაცია - მდგომარეობა - ხმობადი

ღერო 6 მ -ზე წვერგადატეხილია. აღინიშნა საკმაოდ ღრმა ნახეთქი ჭრილობები და ფუღუროები, ხის გულის 60% შეჭმულია მავნებელი - ცილაჭამიით- Scolytus rugulosus და

დაავადებულია ძირქვის სწრაფ დამშლელი ბაზიდიუმიანი სოკოებით - (Basidiomycetes), რომლებიც იწვევენ ხის გულის დაშლას და სიდამშლეს. ამონაყარი ტოტების 70 % ხმელია და დაავადებული.

შესწავლილი მცენარეს აღენიშნება გულის სიდამშლე. დაზიანების ხარისხიდან გამომდინარე წარმოადგენს ჩაქცევის საშიშროებას. გაწკურნებას არ ექვემდებარება.

50 - მთრთოლავი ვერხვი - მდგომარეობა - ხმობადი

ღეროზე აღენიშნა 4 მეტრის სიგრძის დიდი ზომის ღრმა ფუღურო, რომელიც იწყება ფესვის ყელიდან. როგორც ფუღურო, ისე ძირქვი დაზიანებულია მავნებელი - ვერხვის დიდი ხარაბუზას - Saperda carchatias ოვალური ფორმის სასვლელებით და მაკრომიცეტი სოკოს ბრტყელი ენოდერმას - Ganoderma applanatum ჰიფებით. ქვედა ტოტები ნაწილი ხმელია და ნაწილი ჩამოტეხილი. მათი იდენტიფიკაციის შედეგად გამოვლინდა ტოტების ხმობის გამომწვევი დაავადება – ფომოფსისი – Phomopsis sp.

შესწავლილი მცენარისათვის მსგავსი სიმპტომები დამლუპველია და დაზიანების ხარისხიდან გამომდინარე წარმოადგენს ჩაქცევის საშიშროებას. განკურნებას არ ექვემდებარება.

45 ხემყრალი - მდგომარეობა - ხმობადი

ძრავალღეროიანია. ერთი ღეროს გარდა ყველა ღერო წინა წლებში გადატეხილია 30 -50 სმ -ის სიმაღლეზე. როგორც კუნძი, ისე ფესვის ყელი დაზიანებულია მავნებელი - ქერქიჭამიით და რუხი ობის გამომწვევი სოკოს - *Botryotinia hickeliana* ოვალური წაგრძელებული ფორმის მაფისებრი მუქი ყავისფერი ნაყოფსხეულებით, რომელიც იწვევს ფესვების სიდამშლეს. აქედან გამომდინარე აღნიშნული სიმპტომები გამოიწვევს დარჩენილი საღი ტოტის ხმობას.

შესწავლილი მცენარისათვის მსგავსი სიმპტომები დამლუპველია და დაზიანების ხარისხიდან გამომდინარე განკურნებას არ ექვემდებარება.

47 აკაცია - მდგომარეობა - ხმობადი

ღეროზე ფესვის ყელიდან მთელ სიგრძეზე ვარუკის ტოტებამდე აღინიშნა ღია ფუღურო და მერქანზე პერპენდიკულარული ბზარები, სადაც დიდი რაოდენობითაა მავნებლის - ქერქიჭამიის ნაღრღნი და მიკრო და მაკრომიცეტი სოკოს მოყვითალო, შავი ლაქები და ფიფქები. ფესვის ყელი დაინფიცირებული ბრტყელი ბუდა სოკოთი-Ganodermaapplanatum. დაავადება უმთავრესად ფესვის ყელთან ან ტოტა ზეკით ვითარდება.

შესწავლილი მცენარისათვის მსგავსი სიმპტომები დამლუპველია და დაზიანების ხარისხიდან გამომდინარე განკურნებას არ ექვემდებარება.

72 მთრთოლავი ვერხვი – მდგომარეობა – დაავადებული

3 კაპი. ფესვის ყელი დაზიანებულია ვერხვის დიდი ხარაბუზას – Saperda carcharias ლვალური ფორმის სასვლელებთ, ნაღრღნით და Telephoraceae (teleforovani) და Polyporaceae (poliporovani (აბედა) სოკოების ნაყოფსხეულებით. მათი უმეტესი მონაჭილეობით ხდება მერქნის ლპობა. მათ ჭრილობის პარაზიტებსაც უწოდებენ, რადგან მერქნის დაავადება და ლპობა მხოლოდ მაშინ შეუძლიათ, როცა მათი სპორები ან მიცელიუმი მექანიკურად დაზიანებულ ადგილას მოხვდება. იგი იჭრება შიგნით და იწყებს უკრედის შიგთავსით ან ცელულოზით კვებას. სხვადასხვა ფერმენტებს გამოყოფენ და იწვევს ხის გულის ფერის შეცვლას და სიდამპლეს, რაც კარგად დაფიქსირდა პრესლერის ბურღით ამოღებულ ნიმუშის იდენტიფიკაციით. სოკოს მიცელიუმი ხის გულში მოხვედრილია მავნებლის სასვლელებიდან. მიმდინარეობს ქვედა ტოტების ხმობა.

შესწავლილი უგზემალარი გადაბერებულია (ასაკი 40 წელზე მეტისაა). გადახრილია გზის სავალ ნაწილზე. განიცდის სოკოების დამშლელ ზემოქმედებას, რომელიც მცენარეში მოხვედრილია მავნებლის დაზიანებულ ადგილებიდან. ხმობა დიდი ხანის წინაა დაწყებული. ხის გულის სიდამპლე დაძლეუველია მცენარისათვის, რის გამოც ქარქცევადი და საფრთხის შემცველია. განკურნებას არ ექვემდებარება.

70 მთრთოლავი ვერხვი – მდგომარეობა - ხმობადია

ხის წვერო ხმელია. ღეროზე ფესვის ყელიდან 1 მ- ის სიმაღლეზე აღინიშნა ღია ფუღუროები, რომელიც დაზიანებულია მავნებლის - ქერქიჭამიას და ვერხვის დიდი ხარაბუზას - Saperda carcharias ლვალური ფორმის კვრებით. ხოლო ფესვის ყელი დაინფიცირებულია სიდამპლის გამომწვევი პათოგენი მიკრომიცეტებით – Heterobasidion –ის გვარიდან.ტოტების იდენტიფიკაციის შედეგად გამოვლინდა პატოგენი მიკრომიცეტი სოკო – Cryptodiaporthe populea რომელიც იწვევს ტოტების ქერქის სკდომას, აქერცვლას და საბოლოოდ ხმობას.

შესწავლილი ეგზემალარი ხმობადი, დაზიანებული და დაავადებულია. ხმობა დიდი ხანია დაწყებულია. ხის გულის და ფესვების სიდამპლე დამღუპველია მცენარისათვის, რის გამოც განკურნებას არ ექვემდებარება.

69 მთრთოლავი ვერხვი – მდგომარეობა – დაავადებული

ფესვის ყელთან აღინიშნა ღია ფუღუროები, რომელიც ღრმად შედის ფესვებში, როგორც ფუღუროები, ისე ფესვის ყელი დაზიანებულია მავნებლის ნაბურღით, კერებით და პათოგენური მიკრომიცეტი სოკოს- Fomitopsis annosum ნაყოფსხეულებით, რომლის სპორები ღრმად იჭრება მერქანში, შემდეგ გულგულში და დროთა განმავლობაში იწვევს მცენარის ლპობას, რაც კარგად დაფიქსირდა პრესლერის ბურღით ამოღებული ნიმუშის იდენტიფიკაციით. სოკოს მიცელიუმი ხის გულში მოხვედრილია მავნებლის სასვლელებიდან და ფუძეფუძიდან. მიმდინარეობს ქვედა ტოტების ხმობა.

შესწავლილი ეგზემპლარი გადაბერებულია (ასაკი 40 წელზე მეტისაა), გადახრილია გზის სავალ მხარეს. განიცდის სოკოების დამშლელ ზემოქმედებას, რომელიც მცენარეში მოხვედრილია მავნებლის დაზიანებულ ადგილებიდან და ღია ფუღუროდან. ხმობა დიდი ხნის დაწყებულია. ხის გულის სიდამპლე დამღუპველია მცენარისათვის, რის გამოც ქარქცევადი და საფრთხის შემცველია. განკურნებას არ ექვემდებარება.

67 ხემყრალა - მდგომარეობა - ხმობადი

2 კაბი, ღეროზე და ტოტების ქერქის ნაბრაღებში მრავლადაა მავნებლის -ქერქჭამიას კვლები და მიკრომიცეტი სოკოს - Cladosporium fuscum Link, Cladosporium herbarum (Pers.)Link, Coniothyrium fuckelii Sacc., Lopodermium pinastri (Schrad.) Rehm შავი ამონაყრცული ნაყოფსხეულები. ტოტებს 60% ხმელი, მტვრევადი და დაავადებულია.

შესწავლილი მცენარე დაზიანების ხარისხიდან გამომდინარე განკურნებას არ ექვემდებარება.

55 აკაცია - მდგომარეობა -ხმობადი

ღეროზე ფიქსირდება ღია ფუღუროები, ერთი ღერო 2 მ -ის სიმაღლეზე გადატეხილია და გადანატეხი ადგილი დაავადებულია პათოგენი მაკრომიცეტი ბრაქა სოკოს - Loctiporus sulphurus ჯგუფურად განლაგებული ყვითელი ნაყოფსხეულებით. აღნიშნული სოკოების მიცელიუმი ღრმადაა შეჭრილი ხერხემში და იწვევს გულგულის ფერა სიდამპლეს. აღნიშნული სიმპტომები დროთა განმავლობაში გამოიწვევს მეორე ღეროს ხმობას.

შესწავლილი მცენარე დაზიანების ხარისხიდან გამომდინარე განკურნებას არ ექვემდებარება.

54 მთრთოლავი ვერხვი – მდგომარეობა -ხმობადი

როგორც ღეროზე, ისე ფესვის ყელთან აღინიშნა ღია ფუღუროები მავნებლის – ქერქჭამიას კვლებით და პარაზიტი სოკოს *Neonectria ditissima* ნაყოფსხეულებით, რომელიც იწვევს სოკოვან დაავადებას - ნექტრიოზს. ერთი ღერო ადრეულ წლებში გადაჭრილია 30 სმ სიმაღლეზე, რომელიც მთლიანად დამპალია.

შესწავლილი მცენარე დაზიანების ხარისხიდან გამომდინარე განკურნებას არ ექვემდებარება.

58 ტირიფი - მდგომარეობა - ხმობადი

ფესვის ყელთან დაფიქსირდა ღია ფუღუროები, რომელიც ღრმად ჩადის ფესვებში და ამოვსებულია მავნებლის - სუნიანი მერქანჭამიას – Cossus cossus ნაბურღით და ბაზიდიომიანი სოკოებით – ბაზიდიომიცეტებით (Basidiomycetes), რომლის სპორები ღრმადაა შეჭრილი ხერხემში და მიმდინარეობსმცენარის ხის გულის ლპობა.

შესწავლილი მცენარე დაზიანების ხარისხიდან გამომდინარე განკურნებას არ ექვემდებარება.

 # 9 საპნის ხე - მდგომარეობა - ხმობადი

აღინიშნება წვერხმელობა და ქვედა ტოტების ნაწილური ხმობა, ღეროზე, როგორც ფესვის ყელთან 50 სმ-ის სიგრძის, ისე რამდენიმე ადგილზე ფიქსირდება დიდ ფუღურო, რომელიც დაზიანებულია მავნებელი - სუნიანი მერქანჭამიას - Cossus cossus ნახვრეტით და ბაზიდიუმიანი სოკოებით - ბაზიდიომიცეტებით (Basidiomycetes), რომლის სპორები ღრმადაა შეჭრილი მერქანში და მიმდინარეობს მცენარის ხის გულისდამპალა და სიდამპლე.

შესწავლილი მცენარე დაზიანების ხარისხიდან გამომდინარე განკურნებას არ ექვემდებარება.

შემსრულებელი: დავით კობახიძე
ექსპერტი

საქართველო, 0178, ... ქ. № 11, ტელ: (+995) 551 606226,
... Tbilisi ... (+995) 551 606226 Email: ...

18-01180883629

29.03.2018

შპს კაზმა
204557862
ცისკრის შეს. 4

ქალაქ თბილისის მუნიციპალიტეტის მერიის გარემოს დაცვის საქალაქო სამსახურმა განიხილა თქვენი 2018 წლის 21 თებერვლის #10/0118052923-18 განცხადება და თანდართული დოკუმენტაცია (შპს „სილვა გრუპის“ ექსპერტის დავით კობახიძის 2018 წლის 20 თებერვლის #02-22/037 საექსპერტო დასკვნა), რომლითაც ითხოვთ შპს „კაზმა“-ს საკუთრებაში არსებულ ტერიტორიაზე (ქ.თბილისი, ცისკრის ქ. #6, ცისკრის შეს. #4, გურჯაანის ქ. #1 ს.კ.: 01.17.01.046.005) მშენებლობის განხორციელების მიზნით ხე-მცენარეების მოჭრა/ გადარგვის ნებართვას.

გაცნობებთ, რომ „ქ.თბილისის საზღვრებში და მიმდებარე ტერიტორიაზე არსებული მწვანე ნარგავებისა და სახელმწიფო ტყის ფონდის განსაკუთრებული დაცვის“ შესახებ საქართველოს კანონის (შემდგომში მოხსენებული, როგორც „კანონი“) მე-6 მუხლის მე-6 პუნქტისა და ქ.თბილისის მუნიციპალიტეტის საკრებულოს 2014 წლის 12 დეკემბრის #17-55 დადგენილებით დამტკიცებული ,,ქ. თბილისის მუნიციპალიტეტის ტერიტორიაზე მწვანე ნარგავების დაცვის, მოვლისა და აღდგენის წესი“-ს (შემდგომში მოხსენებული, როგორც „დადგენილება #17-55“) მე-3 თავის 26-ე მუხლის პირველი პუნქტის ,,გ'' ქვეპუნქტის შესაბამისად, ვინაიდან მიწის ნაკვეთზე განთავსებული მწვანე ნარგავები პირდაპირ აფერხებს მშენებლობას და მათი რაოდენობა არ აჭარბებს ტერიტორიაზე არსებული მერქნიანი მცენარეების 25%-ს (მოსაჭრელი ხეების რაოდენობა შეადგენს 25%-ს), მათი მოჭრით არ დაირღვევა მიმდებარედ არსებული ტერიტორიის ეკოლოგიური წონასწორობა, შენარჩუნდება კლიმატური პირობები და სახეობრივი მდგომარეობა, სამსახური თანახმაა გასცეს 44 ძირი ხემყრალას (#18, #37, #38, #39, #40, #41, #42, #43, #52, #53, #75, #83, #84, #85, #86, #87, #126, #128, #129, #130, #132, #134, #136, #137, #138, #139, #140, #142, #144, #145, #146, #147, #148, #149, #150, #151, #152, #156, #172, #173, #174, #175, #176, #177)მოჭრის ნებართვა მას შემდეგ, რაც წარმოადგენთ სათანადო წესით გაცემულ მშენებლობის ნებართვას/წერილობით თანხმობას.

აქვე, გაცნობებთ, რომ მწვანე ნარგავების (44 ძირი ხემყრალა) ჭრის ნებართვის მისაღებად დაგეკისრებათ ბიომრავალფეროვნებაზე მიყენებული ზიანის საკომპენსაციო აღდგენითი ღირებულების გადასახადი.

კანონის მე-6 მუხლის მე-6 პუნქტისა და დადგენილება #17-55-ის მე-3 თავის, 26-ე მუხლის პირველი პუნქტის ,,ბ'' ქვეპუნქტის შესაბამისად მწვანე ნარგავების ჭრის ნებართვა გაიცემა სამშენებლოდ გამოსაყენებელ ტერიტორიაზე არსებულ დაავადებულ ხე-მცენარეებზე, ვინაიდან თქვენს სამშენებლოდ გამოსაყენებელ ტერიტორიაზე არსებული 13 ძირი მწვანე ნარგავი დაავადებულია (რაც დასტურდება წარმოდგენილი საექსპერტო დასკვნით), არ ექვემდებარება განკურნებას, შესაძლოა გავრცელდეს დაავადება მიმდებარედ არსებულ ხე-მცენარეებზე და დაირღვეს არსებული ტერიტორიის ეკოლოგიური წონასწორობა, სამსახური თანახმაა გასცეს 1 ძირი საპნის ხის (#9), 2 ძირი ხემყრალას (#45, #67), 3 ძირი ცრუაკაციის (#47, #55, #127), 5 ძირი მთრთოლავი ვერხვის (#50, #54, #69, #70, #72), 2 ძირი ტირიფის (#58, #178) და 1 ძირი ცაცხვის (#141) მოჭრის ნებართვა მას შემდეგ, რაც ზემოაღნიშნული წესის 26-ე მუხლის მე-4 პუნქტის თანახმად წარმოადგენთ საკომპენსაციო რგვისთვის საჭირო საქონლის შესყიდვის თაობაზე გაფორმებულ ხელშეკრულებას, რომელშიც უნდა მიეთითოს შესყიდული მცენარის სახეობა, ზომა და შემდგომი სამწლიანი მოვლა-პატრონობის ვალდებულება.

აქვე გაცნობებთ, რომ ნებართვის მიღების შემდგომ გევალებათ საკომპენსაციო რგვის ფარგლებში 14 (თოთხმეტი) ძირი 3,5 მ სიმაღლის ფოთლოვანი ნერგის დარგვა (დასარგავი ხე-მცენარეების სახეობა უნდა აარჩიოთ, ქ.თბილისის მუნიციპალიტეტის მთავრობის 2018 წლის 8 თებერვლის #05.14.147 განკარგულებით დამტკიცებული პრიორიტეტული ხეების სიიდან). საკომპენსაციო რგვის ვალდებულება მოიცავს, როგორც ნერგის დარგვას, ასევე მათ შემდგომ მოვლა-პატრონობას დარგვიდან სამი წლის

განმავლობაში. საკომპენსაციო რგვა უნდა განხორციელდეს თქვენსავე ტერიტორიაზე (ქ.თბილისი, ცისკრის ქ. #6, ცისკრის შეს. #4, გურჯაანის ქ. #1 ს.კ.: 01.17.01.046.005) ნებართვის მიღებიდან პირველსავე არასავეგეტაციო პერიოდში, აგროტექნიკური ღონისძიებების დაცვით და ჩვენი სამსახურის სპეციალისტის ზედამხედველობით.

ნებართვის მიმღები ვალდებულია საკომპენსაციო რგვის დაწყების თარიღი და დროის ინტერვალი წერილობით აცნობოს ქალაქ თბილისის მუნიციპალიტეტის მერიის გარემოს დაცვის საქალაქო სამსახურს ზედამხედველობის გაწევის მიზნით (დარგვის დაწყებამდე - არანაკლებ 2 სამუშაო დღით ადრე). წინააღმდეგ შემთხვევაში მწვანე ნარგავების საკომპენსაციო რგვის ვალდებულება არ ჩაითვლება შესრულებულად.

საკომპენსაციო რგვის განხორციელების შემდეგ, ყოველ კვარტალში ერთხელ უნდა წარმოადგინოთ დარგული ხე-მცენარეების მდგომარეობის შესახებ ანგარიში და შესაბამისი ფოტომასალა.

თუკი საკომპენსაციო რგვის ფარგლებში დარგული მწვანე ნარგავი არაჯეროვანი მოვლის ან ბუნებრივი პირობების გამო გახმა რგვიდან 3 წლის განმავლობაში, კერძო მესაკუთრეს დაევალება ხელახლა საკომპენსაციო რგვა.

დადგენილება #17-55-ის მე-2 თავის 21-ე მუხლის შესაბამისად, ხე-მცენარეების მდგომარეობისა და გადარგვის შესაძლებლობის დამადასტურებელი ექსპერტის რეკომენდაციის საფუძველზე, ვინაიდან აღნიშნული ხე-მცენარეების გადარგვა ხორციელდება იმავე ტერიტორიაზე, არ იღვევა ადგილზე არსებული ეკოლოგიური წონასწორობა და მათი დიამეტრები ქმნის გადარგვის შემდგომი მათი გახარების საშუალებას, სამსახური გასცემს 9 ძირი ხემყრალას (#88, #89, #103, #115, #131, #135, #158, #163, #167), 1 ძირი ბიოტას (#10), 1 ძირი კავკასიური აკაკის (#11), 1 ძირი საპნის ხის (#33), 2 ძირი რუსული აკაციის (#35, #36), 1 ძირი ჭადარის (#143), 2 ძირი თეთრი თუთის (#44, #160), 8 ძირი ცრუაკაციის (#46, #51, #66, #81, #157, #161, #168, #171), 1 ძირი კანადური ვერხვის (#165), 4 ძირი სოფორას (#159, #164, #169, #170) და 2 ძირი მთრთოლავი ვერხვის (#162, #166) გადარგვის ნებართვას თქვენსავე ტერიტორიაზე (ქ.თბილისი, ცისკრის ქ. #6, ცისკრის შეს. #4, გურჯაანის ქ. #1 ს.კ.: 01.17.01.046.005) მშენებლობის ნებართვის/წერილობითი თანხმობის წარმოდგენის შემთხვევაში.

მწვანე ნარგავების გადარგვის ნებართვა გაიცემა 1 წლის ვადით, ხოლო გადარგული მწვანე ნარგავების მოვლის სამუშაოების ხანგრძლივობა განისაზღვრება 3 წლის ვადით.

ნებართვის მიმღები ვალდებულია გადარგვის დაწყების თარიღი და დროის ინტერვალი წერილობით აცნობოს ქალაქ თბილისის მუნიციპალიტეტის მერიის გარემოს დაცვის საქალაქო სამსახურს ზედამხედველობის გაწევის მიზნით (გადარგვის დაწყებამდე - არანაკლებ 2 სამუშაო დღით ადრე). წინააღმდეგ შემთხვევაში, მწვანე ნარგავების გადარგვა ჩაითვლება უკანონოდ.

გადარგვის შემდეგ, ყოველ კვარტალში ერთხელ უნდა წარმოადგინოთ გადარგული ხე-მცენარეების მდგომარეობის შესახებ ანგარიში და შესაბამისი ფოტომასალა.

დამატებით გაცნობებთ, რომ გადარგული მწვანე ნარგავების 3 წლის ვადაში გახმობის შემთხვევაში დაგეკისრებათ ბიომრავალფეროვნებაზე მიყენებული ზიანის - საკომპენსაციო რგვის განხორციელების ვალდებულება.

დადგენილება #17-55-ის მე-3 თავის 25-ე მუხლის მე-5 პუნქტის შესაბამისად დაინტერისებული პირის საკუთრებაში არსებულ ტერიტორიაზე 15 და ნაკლები, 12 სმ-ზე მეტი ხილ-კენკროვანი ხე-მცენარის მოჭრა/გადარგვა უფლებამოსილი ორგანის მიერ გაცემულ ნებართვას არ საჭიროებს. ვინაიდან თქვენს საკუთრებაში არსებულ ტერიტორიაზე მოსაჭრელი ხილ-კენკროვანი ხე-მცენარეების

რაოდენობა არ აღემატება 15-ს, მისი (1 ძირი ლეღვი) მოჭრა/გადარგვა უფლებამოსილი ორგანოს მიერ გაცემულ ნებართვას არ საჭიროებს.

დამატებით მოგახსენებთ, რომ ნებართვის მისაღებად საჭიროა მომზადდეს და გარემოს დაცვის საქალაქო სამსახურთან შეთანმხდეს სამშენებლო ტერიტორიაზე კ-3 კოეფიციენტის ათვისების გამწვანების პროექტი, რომელშიც შესაძლებელია გაითვალისწინოთ საკომპენსაციო რგვის ფარგლებში დასარგავი და გადასარგავი ხე-მცენარეების რაოდენობა.

პროექტი უნდა მოიცავდეს:

- კ-3 კოეფიციენტის ფართობს;
- გამწვანების პროექტის შეთანხმების თარიღს;
- გასაშენებელი ხე-მცენარეების სახეობებს (მათ შორის დახასიათება - ხნოვანება, სიმაღლე); (დასარგავი ხე-მცენარეების სახეობა უნდა აარჩიოთ, ქ.თბილისის მუნიციპალიტეტის მთავრობის 2018 წლის 8 თებერვლის #05.14.147 განკარგულებით დამტკიცებული პრიორიტეტული ხეების სიიდან).
- გამწვანების პროექტის დასრულების თარიღს;
- გაშენებული ხე-მცენარეების მოვლა-პატრონობაზე პასუხისმგებელი პირს;
- გაშენებული ხე-მცენარეების მოვლა-პატრონობის ხანგრძლივობას.

ნებართვის გაცემიდან 10 დღის ვადაში ნებართვის მფლობელი ვალდებულია მოსალოდნელი მშენებლობის საინფორმაციო დაფის გვერდით განათავსოს ზემოაღნიშნული გამწვანების პროექტის ძირითადი ასპექტების და პარამეტრების ამსახველი ინფორმაცია.

აქვე, გაცნობებთ, რომ საინფორმაციო დაფაზე გამწვანების პროექტი ვიზუალურად უნდა გამოისახოს მაკეტის ან/და ფოტომონტაჟის სახით. საინფორმაციო დაფის მინიმალური გაბარიტი უნდა იყოს A2 ზომის ფორმატის შესაბამისად. საინფორმაციო დაფა უნდა შენარჩუნდეს სამშენებლო სამუშაოების წარმოების მთელი პერიოდის განმავლობაში და მოიხსნას შენობა-ნაგებობის ექსპლუატაციაში მიღების შემდგომ.

ხოლო, რაც შეეხება 19 ძირი მთრთოლავი ვერხვის, 1 ძირი კანადური ვერხვის, 1 ძირი რუსული აკაციის და 2 ძირი ტირიფის გადარგვის საკითხს, გაცნობებთ, რომ ექსპერტის მიერ შეფასებული 23 ძირი (#34, #48, #49, #56, #57, #59, #60, #61, #62, #63, #64, #65, #68, #71, #73, #74, #76, #77, #78, #79, #80, #133, #179) მწვანე ნარგავი არის დიდტანოვანი, დიდი დიამეტრის მქონე ეგზემპლარები. ტექნიკური პირობების გათვალისწინებით მათი ბუნებრივი გარემოდან ამოღება/დარგვა მოითხოვს ცალკეულ შემთხვევებზე დეტალური ინსტრუქციის მომზადებას, ფიზიკური მახასიათებლების, მდებარეობისა და სამუშაოს სირთულის გათვალისწინებით.

ზემოაღნიშნულიდან გამომდინარე გთხოვთ, წარმოადგინოთ უფლებამოსილი პირის მიერ ინდივიდუალურად შედგენილი ტექნიკური დოკუმენტაცია და წერილობითი დასტური იმ ფიზიკური/ იურიდიული პირისგან, ვინც განახორციელებს გადარგვის სამუშაოებს და გააჩნია შესაბამისი სპეცტექნიკა.

აღნიშნული დოკუმენტაცია უნდა წარმოადგინოთ 20 დღის ვადაში.

წინამდებარე ინდივიდუალური ადმინისტრაციულ-სამართლებრივი აქტი შესაძლოა გასაჩივრდეს ქ.

თბილისის მუნიციპალიტეტის მერთან (ქალაქი თბილისი, ჟ. შარტავას ქუჩა N7), დაინტერესებული მხარის მიერ მისი ოფიციალური წესით გაცნობის დღიდან ერთი თვის ვადაში.

პატივისცემით,

გარემოს დაცვის საქალაქო სამსახური - პირველადი სტრუქტურული ერთეულის ხელმძღვანელი (საქალაქო სამსახურის უფროსი)

გიგა გიგაშვილი

შ.პ.ს. "ავლაბარი სიტი"
ს/კ 406284024
მისამართი: საქართ. ქ. თბილისი, მოსკოვის 15
ტელ. : (370) 22 63 83
მობ. (+995) 577 47 81 81

L.T.D "AVLABARI CITY"
I/C 406284024
Address: Moscow st.15 Tbilisi, Georgia
Tel: (370) 22 63 83
Mob: (+995) 577 47 81 81

№ 06

05 ოქტომბერი 2020 წ.

ქ. თბილისის გარემოს დაცვის საქალაქო სამსახურის

მე, ოლექსანდრ ჰრეკოვ (პ/ნ 19720405-02237), თანხმობას ვაცხადებ განვახორციელო ხე-მცენარეთა მოვლა პატრონობა შპს „ავლაბარი სიტის" (ID 406284024) კუთვნილ ტერიტორიაზე (ს.კ. 01.17.01.046.005) განხორციელებადი პროექტის (AR1733202) ფარგლებში დამუშავებული დენდროლოგიური დოკუმენტის შესაბამისად, დადგენილ ვადაში და შესაბამისი წესით.

გაშენებულ ხე-მცენარეების მოვლა-პატრონობაზე პასუხისმგებელი პირი:
ოლექსანდრ ჰრეკოვ პ/ნ 19720405-02237.

პატივისცემით,

დირექტორი ო. ჰრეკოვ

AVLABARI CITY
406284024
"AVLABARI CITY" LTD
GEORGIA